


平面図

S=1:250

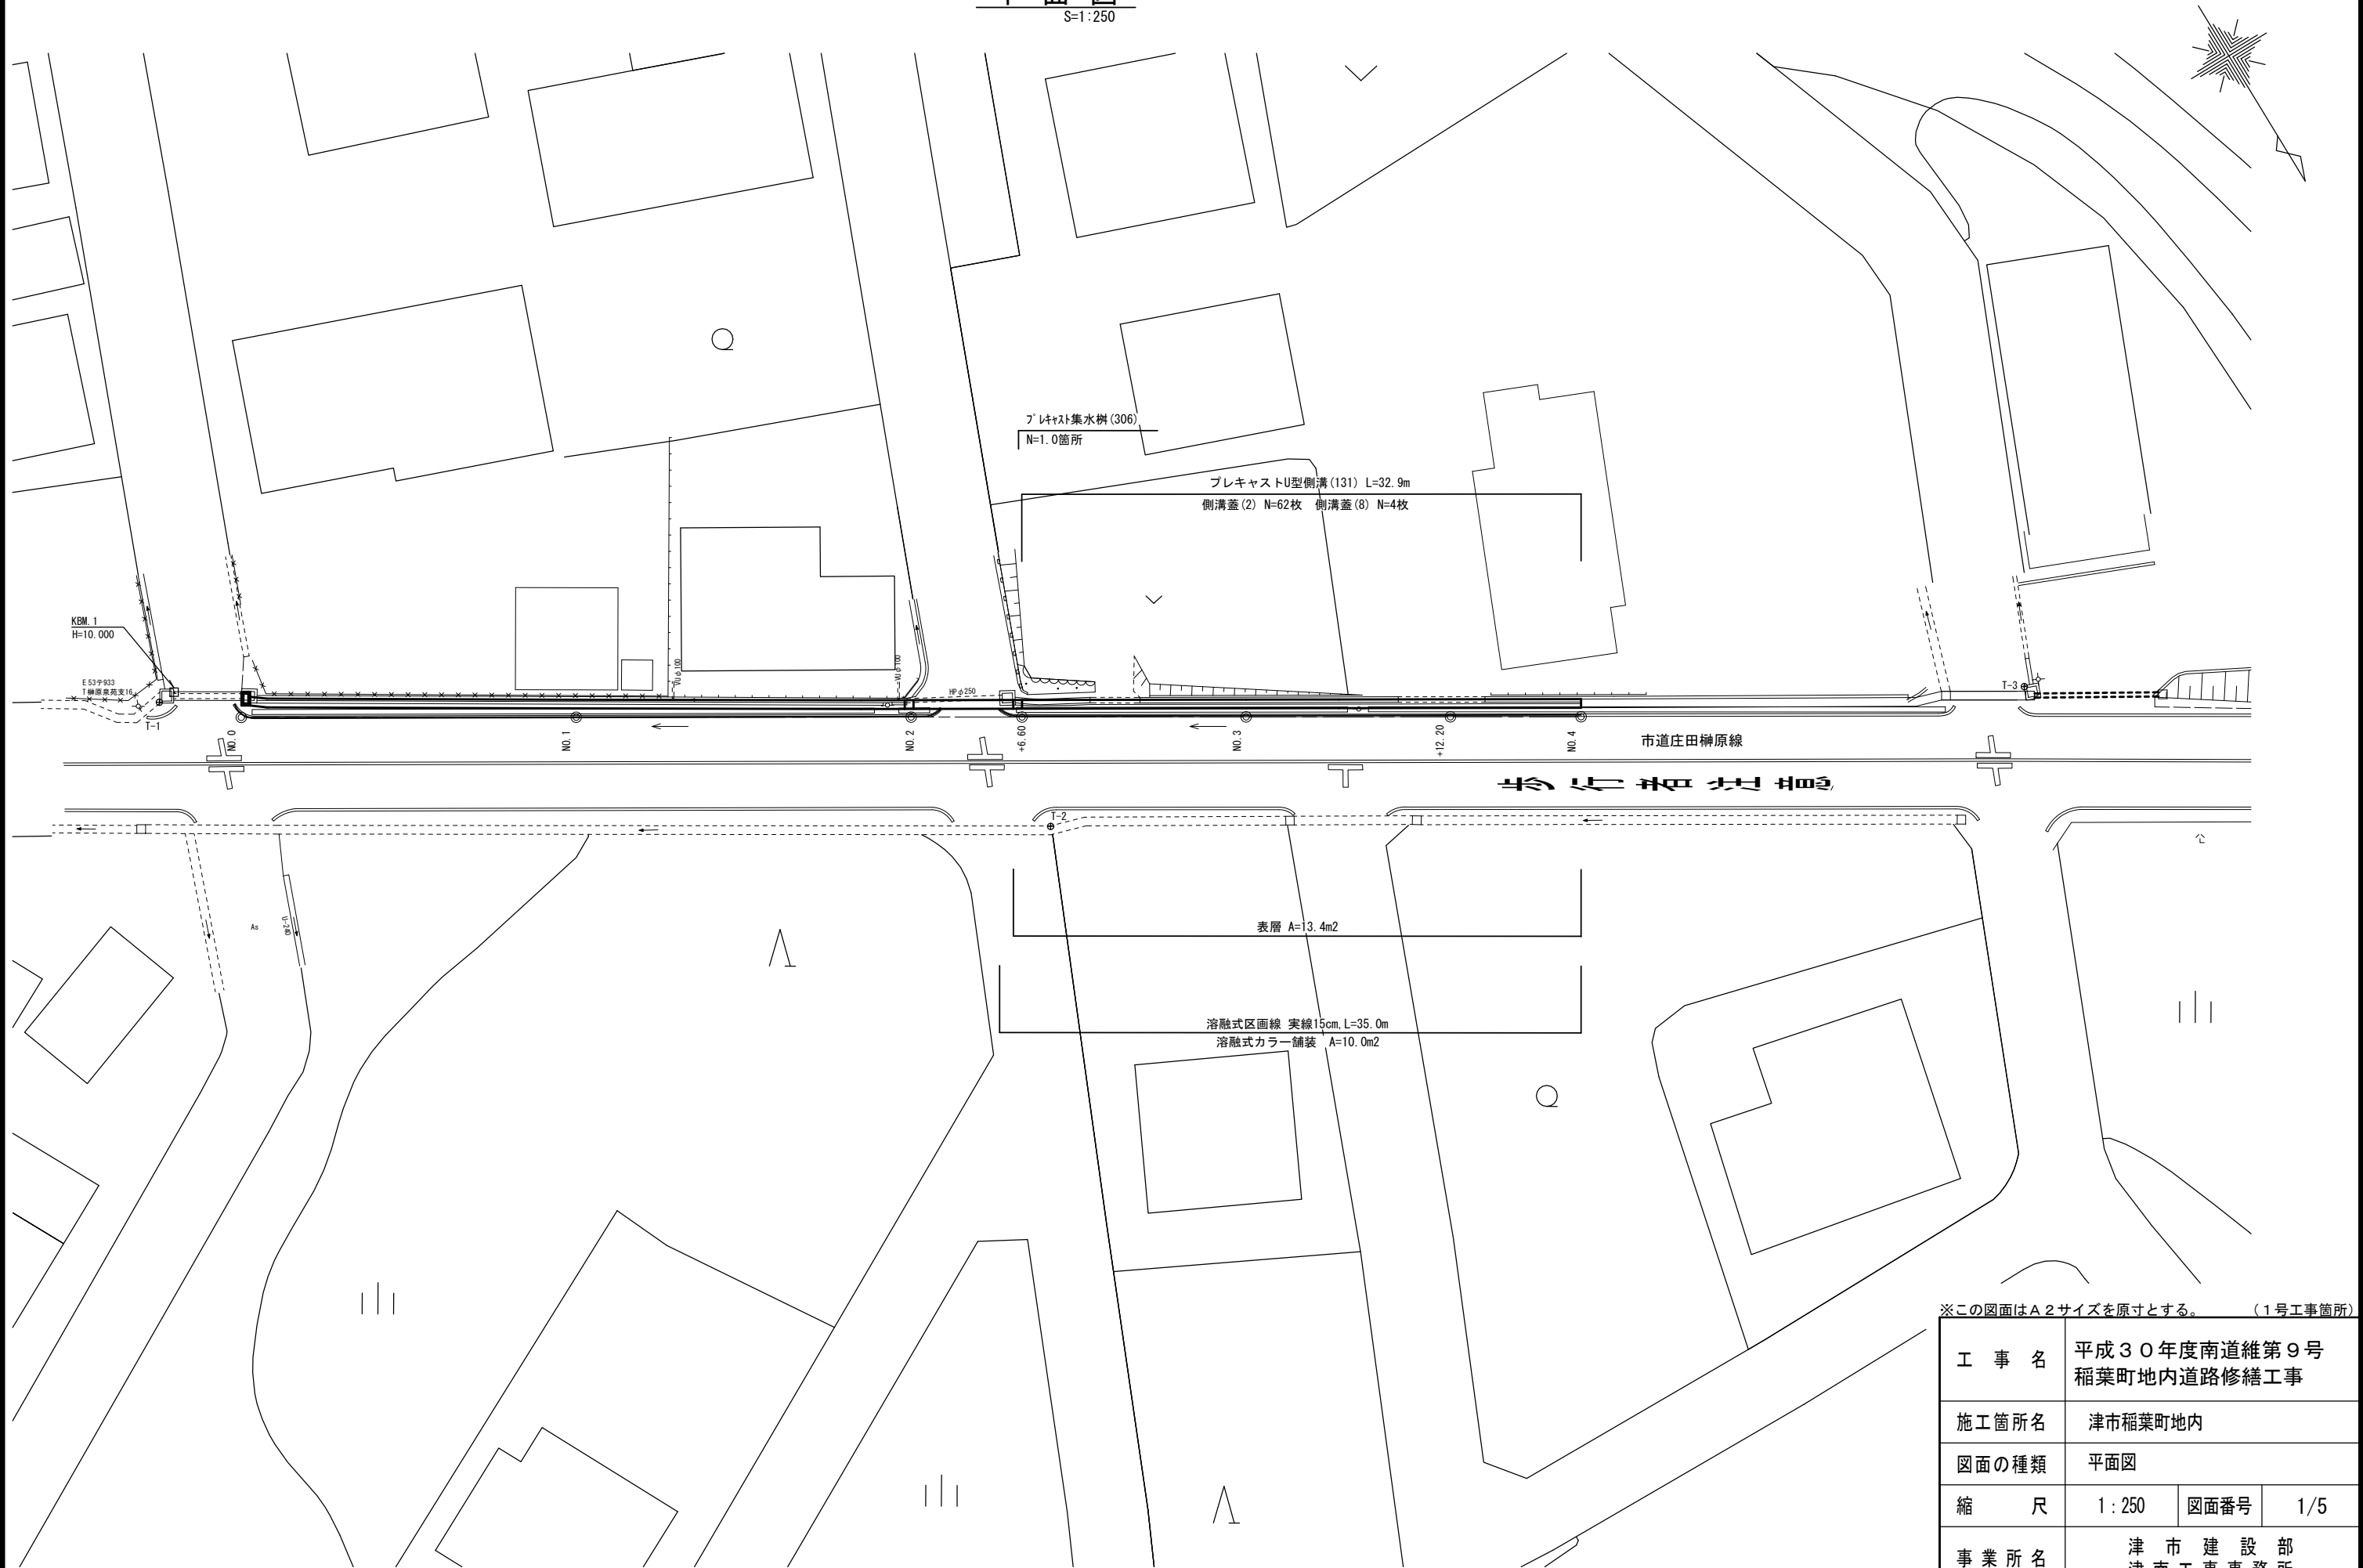


※この図面はA2サイズを原寸とする。(1号工事箇所)

工 事 名	平成30年度南道維第9号 稲葉町地内道路修繕工事		
施工箇所名	津市稲葉町地内		
図面の種類	平面図		
縮 尺	1:250	図面番号	1/5
事業所名	津 市 建 設 部 津 南 工 事 事 務 所		

横断面図
S=1:100


NO. 3

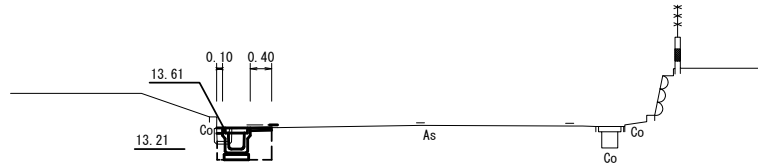

作業土工	床掘り	m2	0.49
	埋戻し(1)	m2	0.31
	埋戻し(2)	m2	-
舗装工	舗装版破砕	m	0.85
	表層	m	0.40
	薄層材-舗装	m	0.30
	間詰コンクリート	m	0.10
	コンクリート構造物取壊し	m2	0.02

DL=10.00


NO. 2+6.60

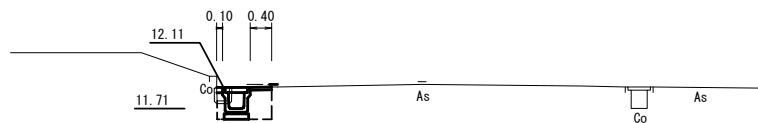

作業土工	床掘り	m2	0.49
	埋戻し(1)	m2	0.31
	埋戻し(2)	m2	-
舗装工	舗装版破砕	m	0.75
	表層	m	0.40
	薄層材-舗装	m	0.30
	間詰コンクリート	m	0.10
	コンクリート構造物取壊し	m2	0.02

DL=5.00


NO. 4

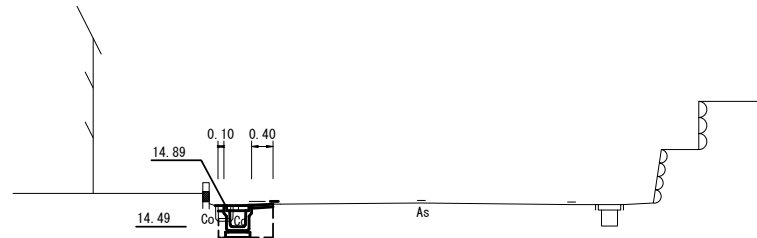

作業土工	床掘り	m2	0.48
	埋戻し(1)	m2	0.31
	埋戻し(2)	m2	-
舗装工	舗装版破砕	m	0.65
	表層	m	0.40
	薄層材-舗装	m	0.30
	間詰コンクリート	m	0.10
	コンクリート構造物取壊し	m2	0.07

DL=10.00

NO. 3+12.20

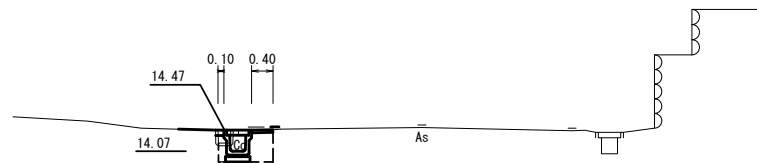

作業土工	床掘り	m2	0.47
	埋戻し(1)	m2	0.31
	埋戻し(2)	m2	-
舗装工	舗装版破砕	m	0.65
	表層	m	0.40
	薄層材-舗装	m	0.30
	間詰コンクリート	m	0.10
	コンクリート構造物取壊し	m2	0.07

DL=10.00

※この図面はA2サイズを原寸とする。(1号工事箇所)

工事名	平成30年度南道維第9号 稲葉町地内道路修繕工事		
施工箇所名	津市稲葉町地内		
図面の種類	横断面図		
縮尺	1:100	図面番号	2/5
事業所名	津市建設部 津南工事事務所		

平面図
S=1:500




※この図面はA2サイズを原寸とする。(2号工事箇所)

工 事 名	平成30年度南道維第9号 稲葉町地内道路修繕工事		
施工箇所名	津市稲葉町地内		
図面の種類	各種構造図		
縮 尺	図 示	図面番号	3/5
事業所名	津 市 建 設 部 津 南 工 事 事 務 所		

横断面図
S=1:100

NO. 1+15.0（同所）～No. 1+18.0


測点 計画面高	No. 1+15.0	No. 1+18.0
FH1	9.54	9.57
FH2	9.14	9.17

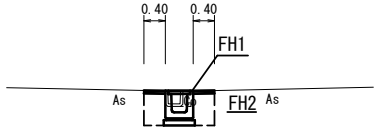

DL=5.00

NO. 3+1.3(同所)～No3+7.8

測点 計画面高	No. 3+1.3	No. 3+7.8
FH1	9.62	9.56
FH2	9.22	9.16

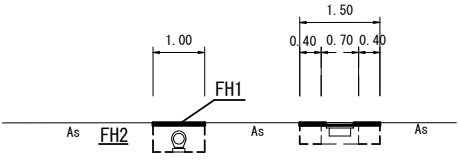


DL=5.00

No.3+1.3～No3+7.8				既設水路撤去 L=5.0m			
作業土工	床掘り	m2	0.48	作業土工	床掘り	m2	0.30
	埋戻し(1)	m2	0.40		埋戻し(1)	m2	0.52
	埋戻し(2)	m2	-		埋戻し(2)	m2	-
舗装工	舗装版破砕	m	1.00	舗装工	舗装版破砕	m	0.80
	表 層	m	1.00		表 層	m	1.50
間詰コンクリート		m	-	間詰コンクリート		m	-
コンクリート構造物取壊し		m2	-	コンクリート構造物取壊し		m2	0.21

No. 0+5.5(同所)～No. 1+15.0


測点 計画面高	No. 0+5.5	No. 1	No. 1+15.0
FH1	9.41	9.47	9.54
FH2	9.01	9.07	9.14

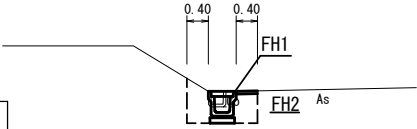

DL=5.00

No. 0+5.5～No. 1+15.0			
作業土工	床掘り	m2	0.68
	埋戻し(1)	m2	0.24
	埋戻し(2)	m2	0.30
舗装工	舗装版破砕	m	0.45
	表 層	m	0.40
間詰コンクリート		m	-
コンクリート構造物取壊し		m2	0.08

測点 計画面高	No. 1+18.0	No. 2	No. 2+7.7	No. 3	No. 3+1.3
FH1	9.57	9.57	9.62	9.62	9.62
FH2	9.17	9.17	9.27	9.32	9.32
インバート コンクリート厚	-	-	0.05	0.10	0.10

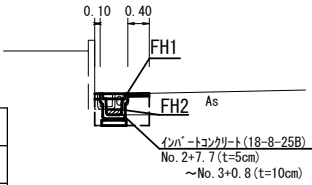


DL=5.00

No. 1+18.0～No. 3+1.3			
作業土工	床掘り	m2	0.43
	埋戻し(1)	m2	0.24
	埋戻し(2)	m2	-
舗装工	舗装版破砕	m	0.50
	表層	m	0.40
間詰コンクリート		m	0.10
コンクリート構造物取壊し		m2	0.08

NO. 0～No. 0+5.5

測点 計画面高	No. 0	No. 0+5.5
FH1	9.40	9.41
FH2	9.00	9.01

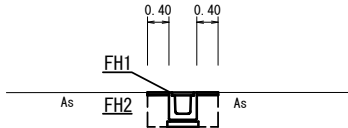

DL=7.00


No. 0～No. 0+5.5			
作業土工	床掘り	m2	0.48
	埋戻し(1)	m2	0.48
	埋戻し(2)	m2	-
舗装工	舗装版破砕	m	0.80
	表 層	m	0.80
間詰コンクリート		m	-
コンクリート構造物取壊し		m2	0.22

※この図面はA2サイズを原寸とする。（2号工事箇所）

工事名	平成30年度南道維第9号 稲葉町地内道路修繕工事		
施工箇所名	津市稲葉町地内		
図面の種類	横断面図		
縮尺	1:100	図面番号	4/5
事業所名	津市建設部 津南工事事務所		

各種構造図


ﾌﾞﾚｷﾞｽﾄU型側溝(131)

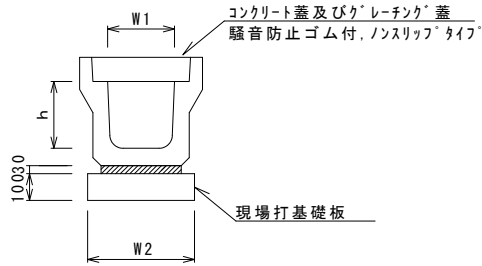

ﾌﾞﾚｷﾞｽﾄU型側溝(131)		単位	数量			備考
			(131)			
ﾌﾞﾚｷﾞｽﾄU型側溝	3種	名称	300A			リサイクル認定製品
		個	5.00			
敷モルタル	1:3	m3	0.11			
現場打基礎板(2)		枚	5.00			
基面整正		m2	4.60			
h		mm	300			
W1		mm	300			
W2		mm	460			

※グレーチング蓋については、10mに1枚布設すること。

ﾌﾞﾚｷﾞｽﾄ集水樹(306)
S=1:20

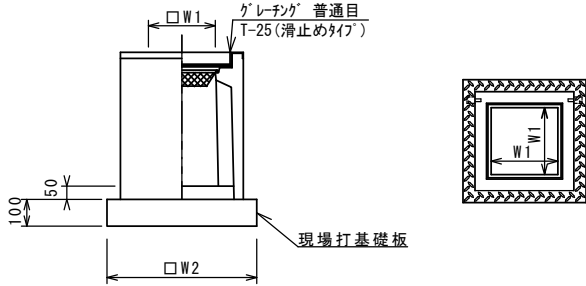


※ｸﾞﾚｰﾁﾝｸﾞについて、110°開閉式を用いること。

ﾌﾞﾚｷﾞｽﾄ集水樹(306)		単位	数量				備考
			(306)				
ﾌﾞﾚｷﾞｽﾄ集水樹		個	10.00				PU樹同等品以上
インﾊﾞｰﾄｺﾝｸﾘｰﾄ	18-8-25(BB)	m3	0.05				t=50
現場打基礎板(28)		枚	10.00				
基面整正		m2	3.84				
タイプ			300A				
蓋タイプ(Gr)			T-25 普通目				
W1		mm	300				
W2		mm	620				

ﾌﾞﾚｷﾞｽﾄ集水樹基準高さ一覧表


測 点	天端高さ ▽FH1	樹底高さ ▽FH2	備 考
No. 2+6.6付近	FH1 = 12.11	FH2 = 11.56	1号箇所(306)
No. 0+5.5付近	FH1 = 9.41	FH2 = 8.86	2号箇所(306)
No. 0+15.0付近	FH1 = 9.54	FH2 = 8.99	2号箇所(306)
No. 0+18.0付近	FH1 = 9.57	FH2 = 9.02	2号箇所(306)
No. 3+1.3付近	FH1 = 9.62	FH2 = 9.07	2号箇所(306)
No. 3+7.8付近	FH1 = 9.56	FH2 = 9.01	2号箇所(306)

ﾌﾞﾚｷﾞｽﾄU型側溝(167)
(横断用) S=1:20

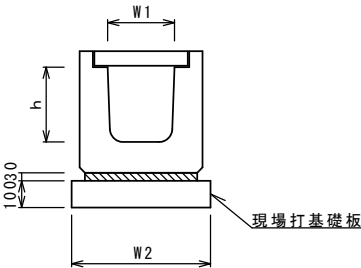

ﾌﾞﾚｷﾞｽﾄU型側溝(167)		単位	数量			備考
			(167)			
ﾌﾞﾚｷﾞｽﾄU型側溝	横断用	名称	G300A			リサイクル認定製品
		個	10.00			
敷モルタル	1:3	m3	0.10			
現場打基礎板(12)		枚	5.00			
基面整正		m2	5.70			
h		mm	330			
W1		mm	300			
W2		mm	570			


鉄筋ｺﾝｸﾘｰﾄ台付管(2)

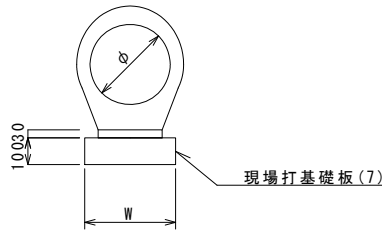

鉄筋ｺﾝｸﾘｰﾄ台付管(2) 10.0m当り


名 称	規 格	単 位	数 量		備 考
			(2)		
鉄筋ｺﾝｸﾘｰﾄ台付管		本	10.00		
敷モルタル	1:3	m3	0.05		
現場打基礎板(7)		枚	5.00		
基面整正		m2	3.50		
φ		mm	200		
W		mm	350		

現場打基礎板(2)(7)(12)(28)
S=1:20

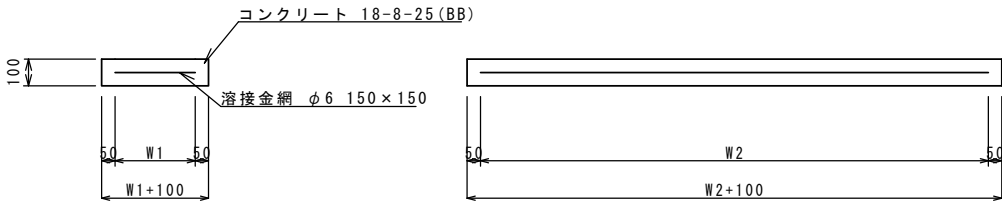

現場打基礎板		単位	数量				備考
			(2)	(7)	(12)	(28)	
現場打基礎板		枚	10.00	10.00	10.00	10.00	
ｺﾝｸﾘｰﾄ	18-8-25(BB)	m3	0.92	0.70	1.14	0.38	
同上型枠		m2	3.09	2.93	3.26	1.67	
路盤紙	ｸﾗﾌﾄ紙	m2	9.20	7.00	11.40	3.84	
溶接金網	φ6 150×150	m2	6.84	4.75	8.93	2.70	
W1		mm	360	250	470	520	
W2		mm	1900	1900	1900	520	

舗装構成図
S=1:20

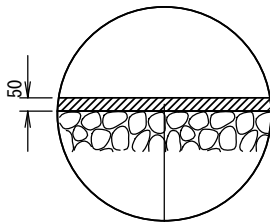

表層 再生密粒度As(13) 2.35t/m3 t= 5cm

As乳剤 ブライムコート(PK-3)

※この図面はA2サイズを原寸とする。(1号、2号工事箇所)

工 事 名	平成30年度南道維第9号 稲葉町地内道路修繕工事		
施工箇所名	津市稲葉町地内		
図面の種類	各種構造図		
縮 尺	図 示	図面番号	5/5
事業所名	津 市 建 設 部 津 南 工 事 事 務 所		