


平面図(1/2)
(御山荘橋岩田線)

1-2号箇所(003)

照明灯撤去 8-18型 N=1基

照明柱(1) 一灯式H=8.0m埋込式 N=1基

照明灯基礎(1) φ500×1600 N=1基

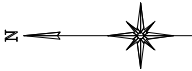

照明柱(1) 一灯式H=8.0m

埋込式 N=1基

照明灯基礎(1) φ500×1600 N=1基

照明灯撤去 8-18型 N=1基

1-1号箇所(023)

照明柱(2) 一灯式H=8.0m

埋込式 N=1基

照明灯基礎(1) φ500×1600 N=1基

照明灯撤去 8-18型 N=1基

1-3号箇所(022)

照明柱(2) 一灯式H=8.0m

埋込式 N=1基

照明灯基礎(1) φ500×1600 N=1基

照明灯撤去 8-18型 N=1基

1-4号箇所(020)


御山荘橋岩田線

※この図面はA1サイズを原寸とする。

工 事 名	平成30年度北道維持第2号 御山荘橋岩田線及び津港跡部線 道路照明灯修繕工事		
施工箇所名	津市丸之内ほか7町地内		
図面の種類	平面図(1/2)		
縮 尺	1:1000	図面番号	1 / 17
事 業 所 名	津市建設部津北工事事務所		

平面図(2/2)

(御山荘橋岩田線)

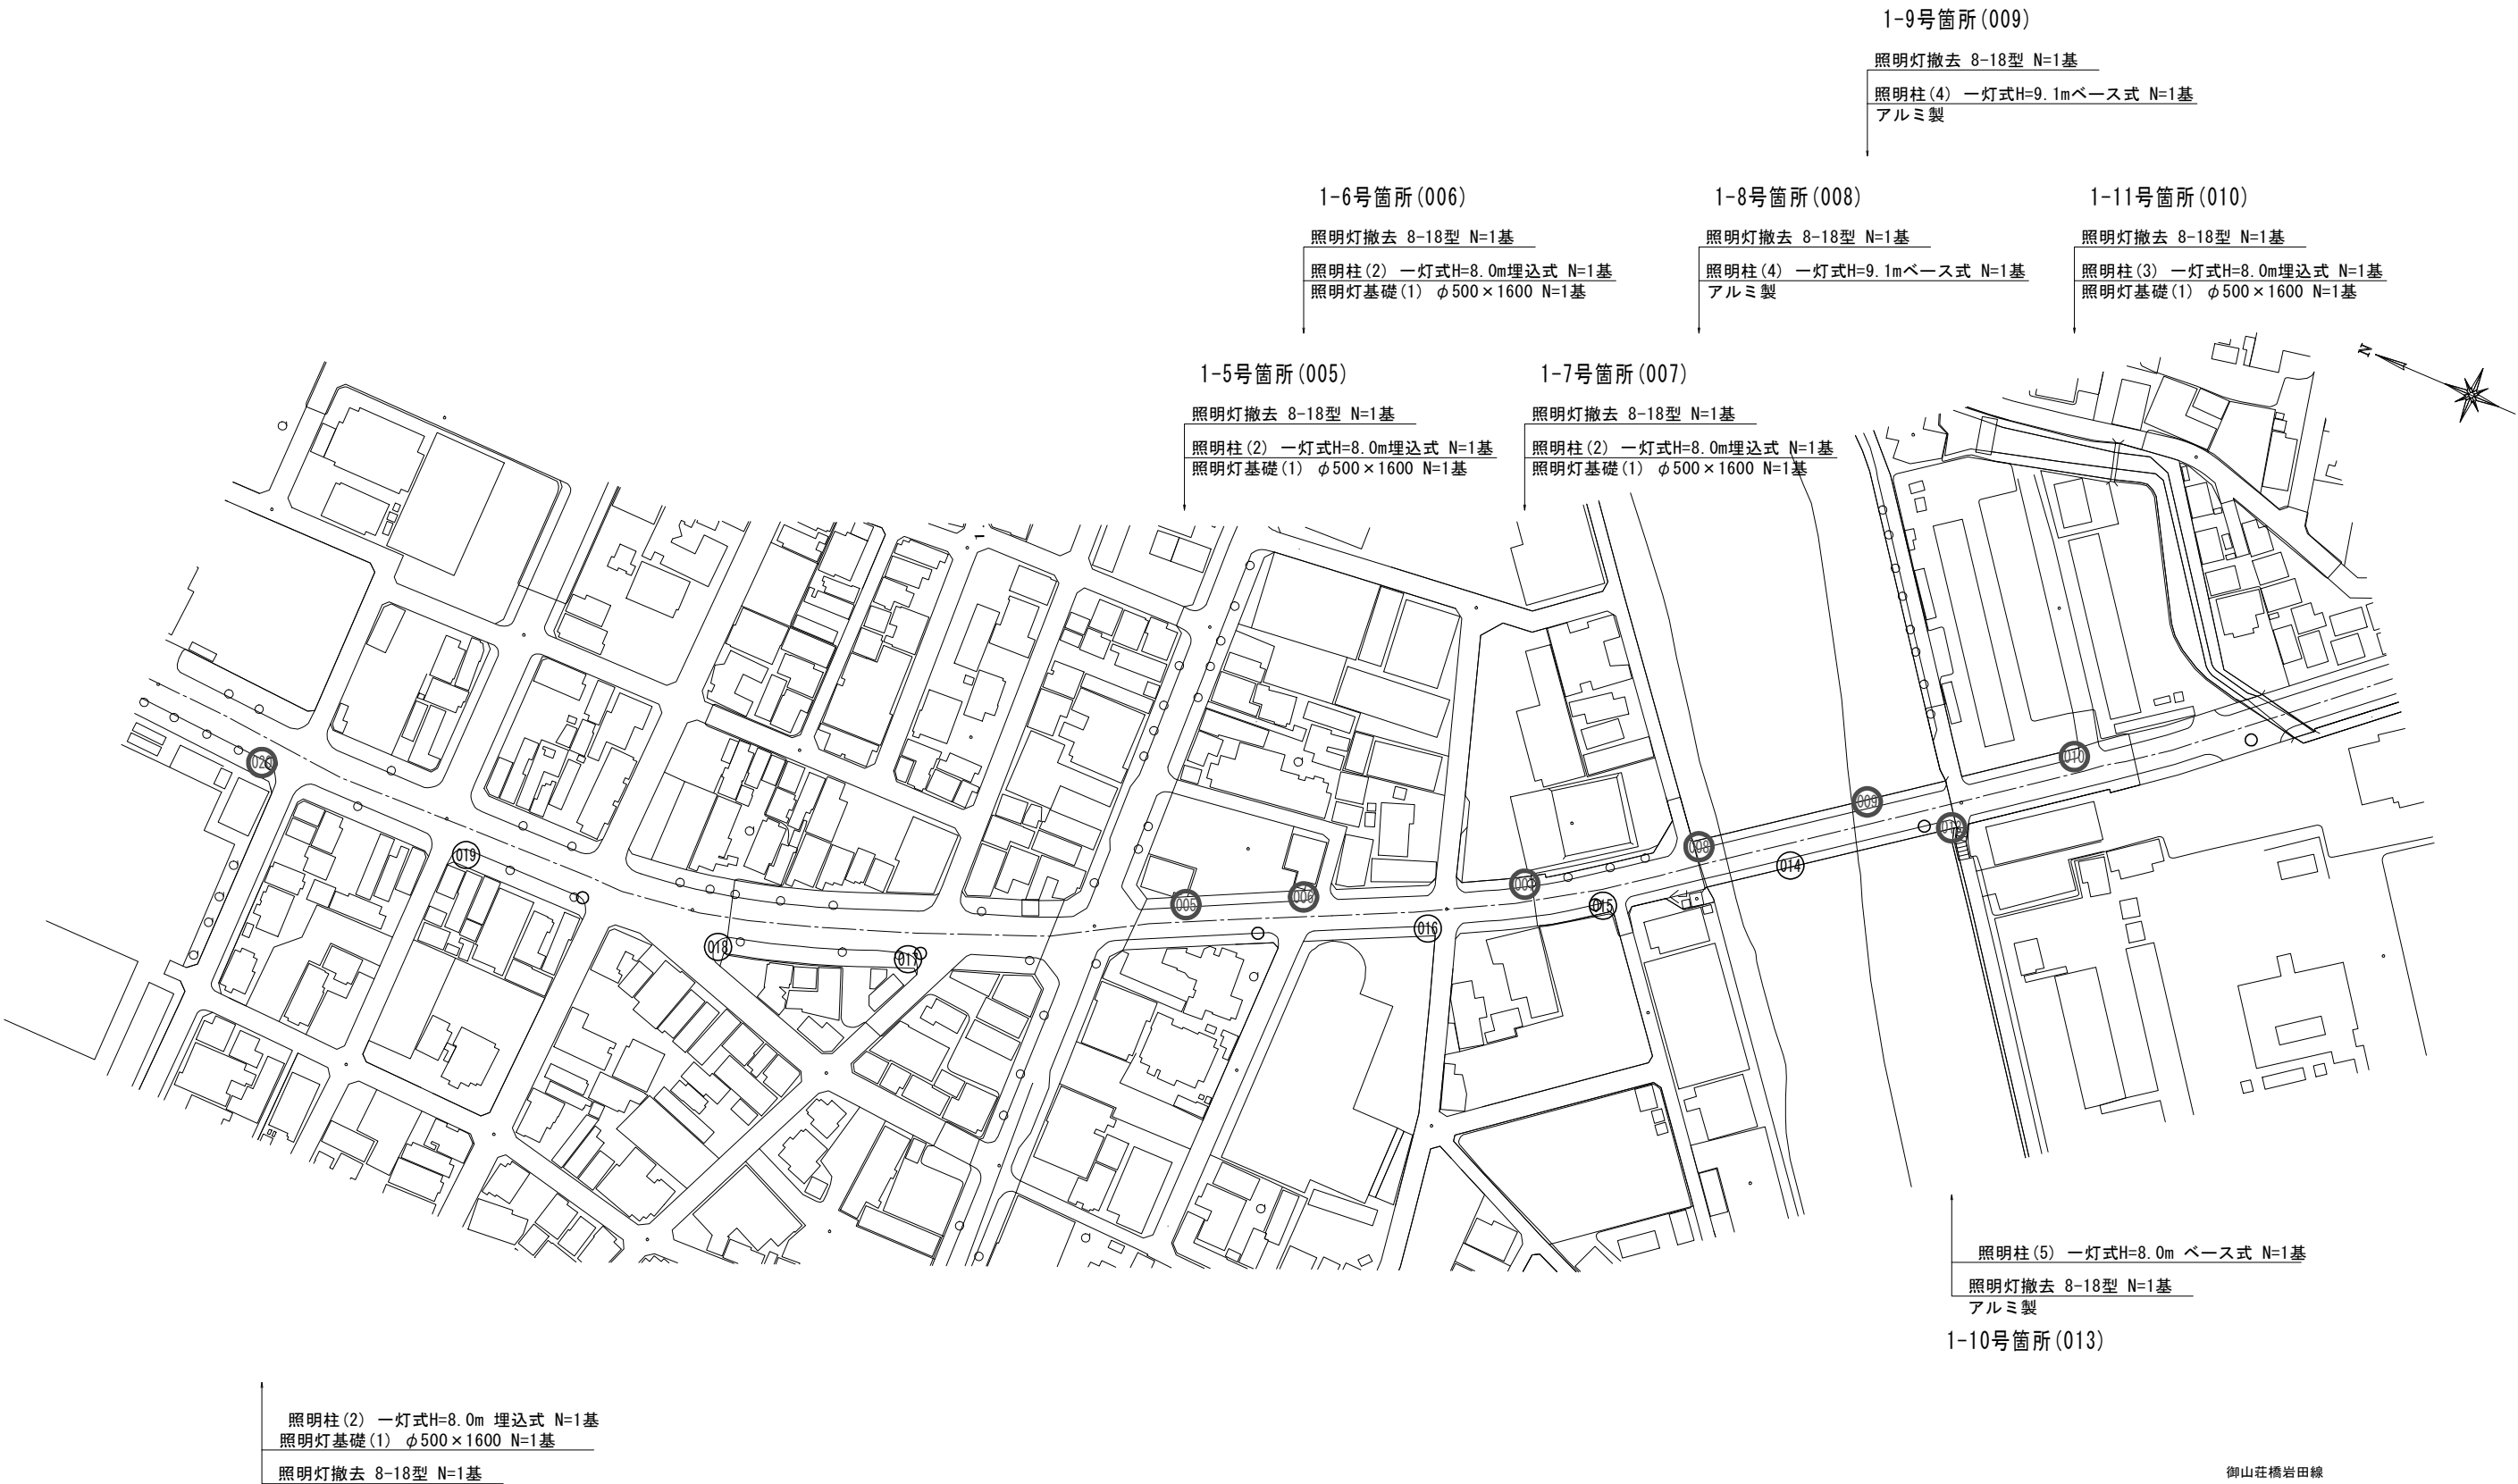

御山荘橋岩田線 ※この図面はA1サイズを原寸とする。			
工 事 名	平成30年度北道維補第2号 御山荘橋岩田線及び津港跡部線 道路照明灯修繕工事		
施工箇所名	津市丸之内ほか7町地内		
図面の種類	平面図(2/2)		
縮 尺	1:1000	図面番号	2 / 17
事 業 所 名	津市建設部津北工事事務所		


詳細図(1/6)
(御山荘橋岩田線)

1-1号箇所詳細図


(管理番号：023)
照明柱(1)
照明灯基礎(1)
架線引込

側面図

断面図

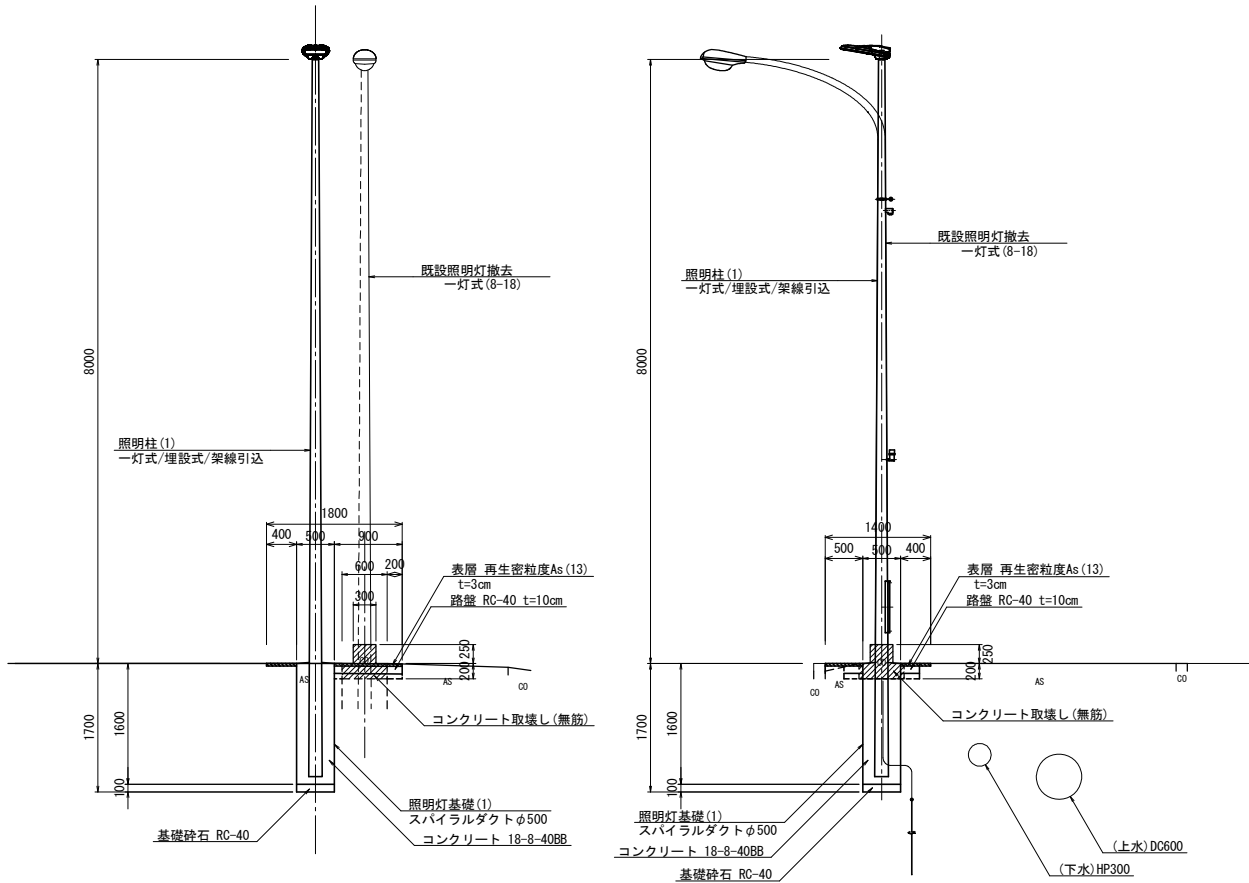

平面図

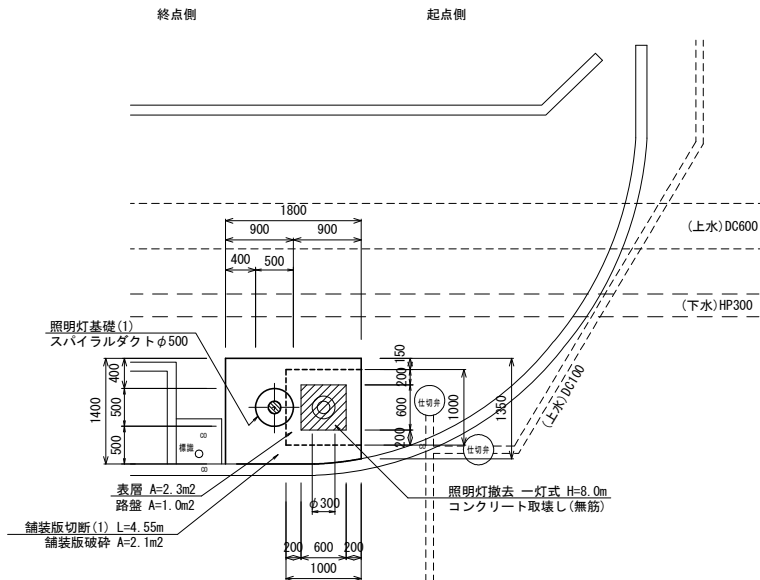


1-2号箇所詳細図


(管理番号：003)
照明柱(1)
照明灯基礎(1)
架線引込

側面図

断面図

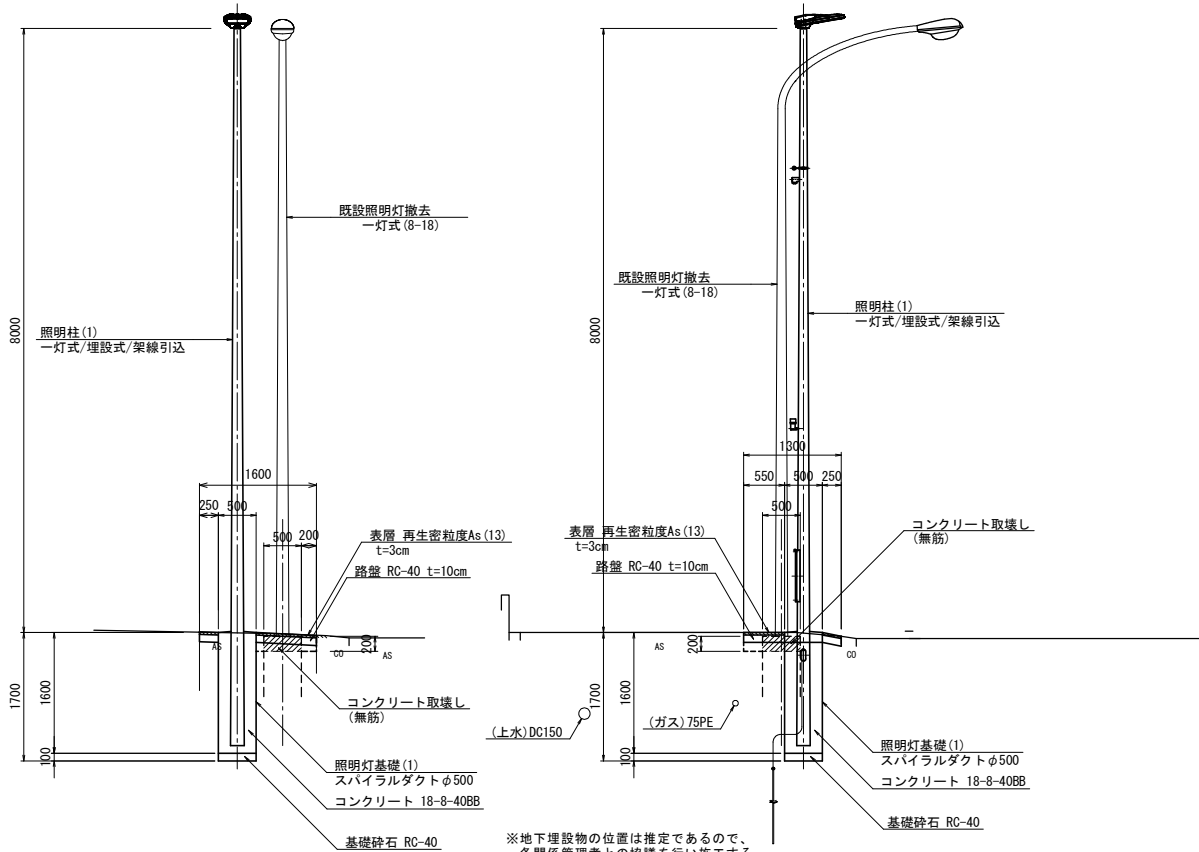

平面図

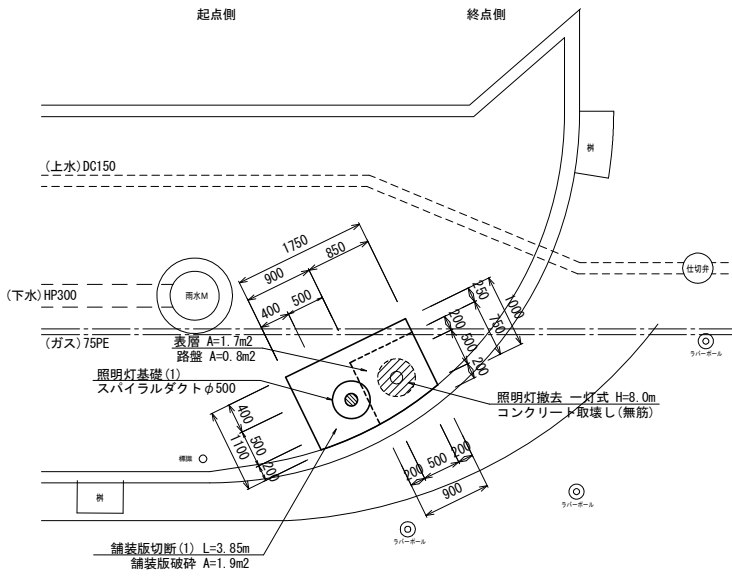

御山荘橋岩田線
※この図面はA1サイズを原寸とする。


工 事 名	平成30年度北道維補第2号 御山荘橋岩田線及び津港跡部線 道路照明灯修繕工事
施工箇所名	津市丸之内ほか7町地内
図面の種類	詳細図(1/6)
縮 尺	1:50
図面番号	3 / 17
事業所名	津市建設部津北工事事務所

(御山莊橋岩田線)

1-3号箇所詳細図


(管理番号: 022
照明柱(2)
照明灯基礎(1)
架線引込

側面図

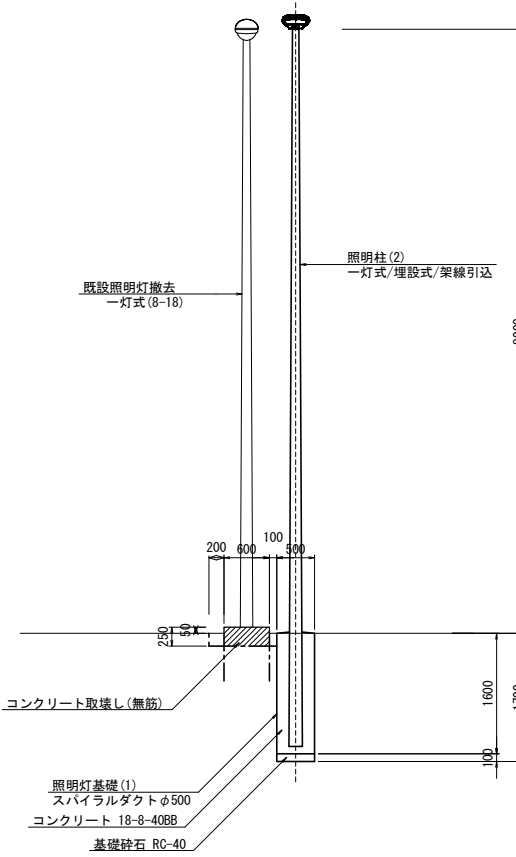


平面图

起点側

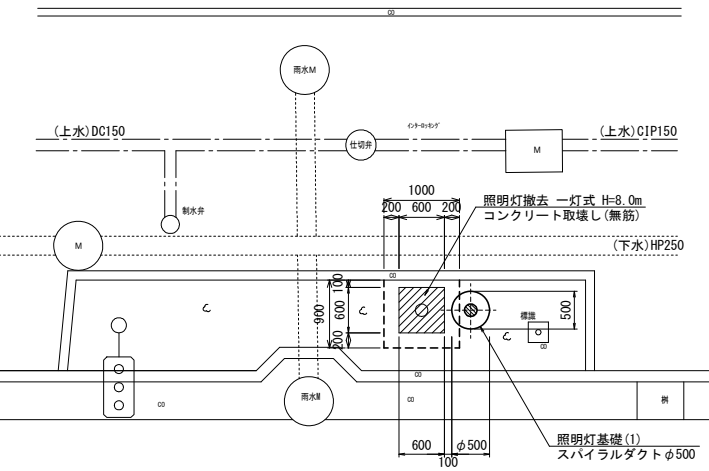


断面図

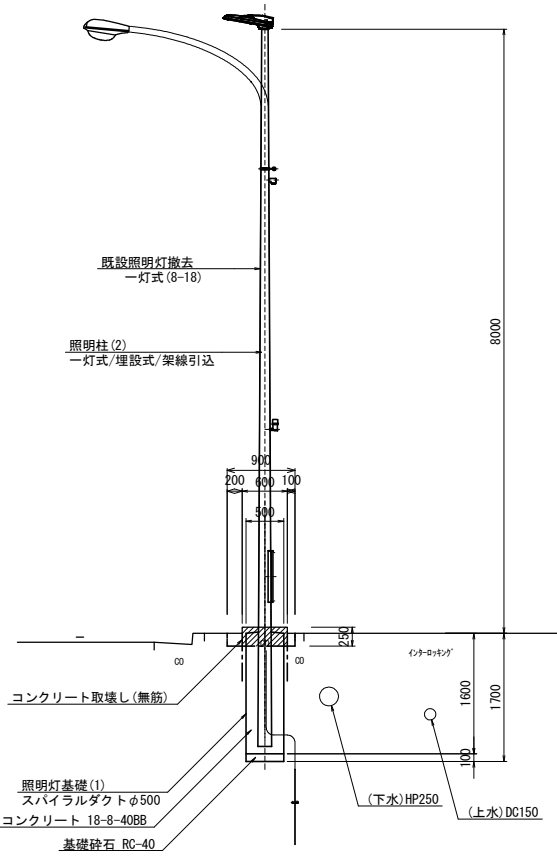


※地下埋設物の位置は推定であるので、各関係管理者との協議を行い施工するものとする。また、架空線についても同様とする。

側面図

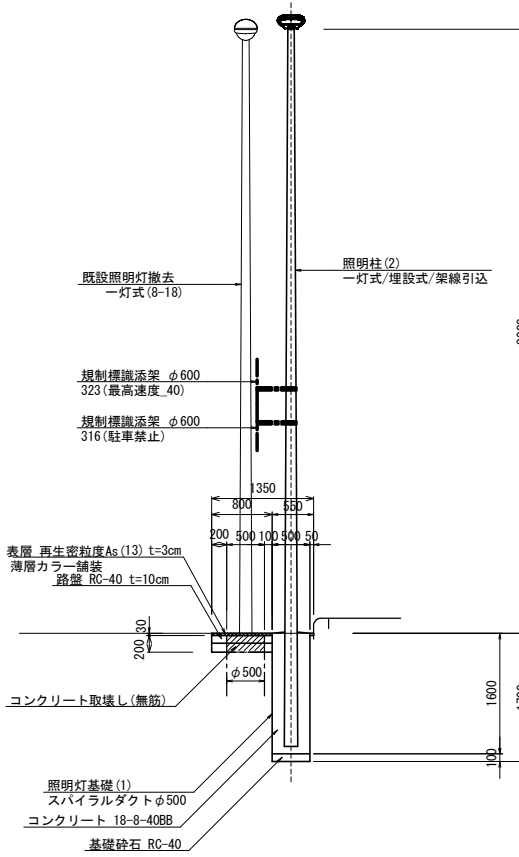


平面图

起点側

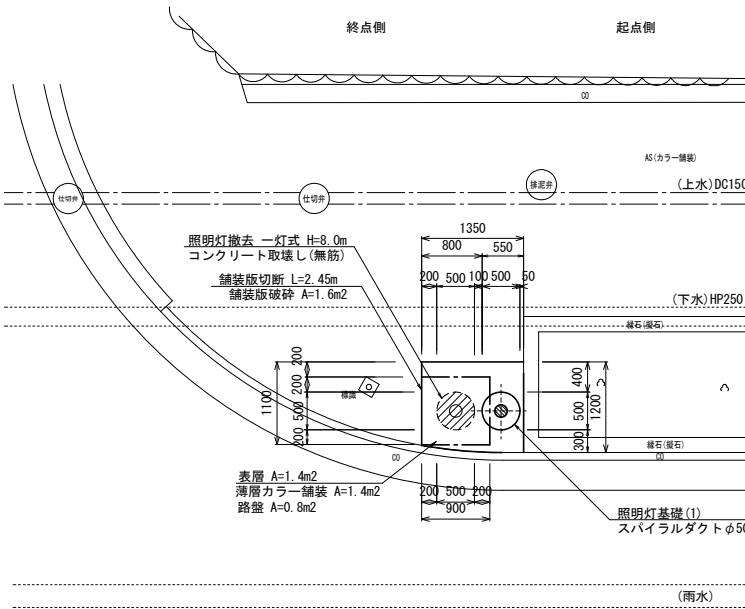

断面图

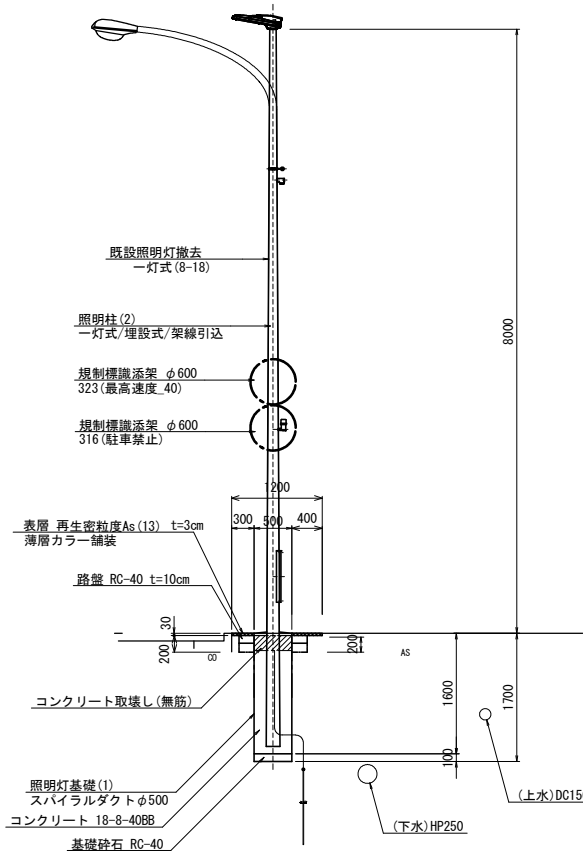

※地下埋設物の位置は推定であるので各関係管理者との協議を行い施工するものとする。また、架空線について同様とする。

御山莊橋岩田線

※この図面はA1サイズを原寸とする。

工 事 名	平成30年度北道維持第2号 御山荘橋右田線及び津港跡部線 道路照明灯修繕工事		
施工箇所名	津市丸之内ほか7町地内		
図面の種類	詳細図(2/6)		
縮 尺	1:50	図面番号	4 / 17
事 業 所 名	津市建設部津北工事事務所		


詳細図(3/6)
(御山荘橋岩田線)

1-5号箇所詳細図


(管理番号：005)
照明柱(2)
照明灯基礎(1)
架線引込

側面図

断面図

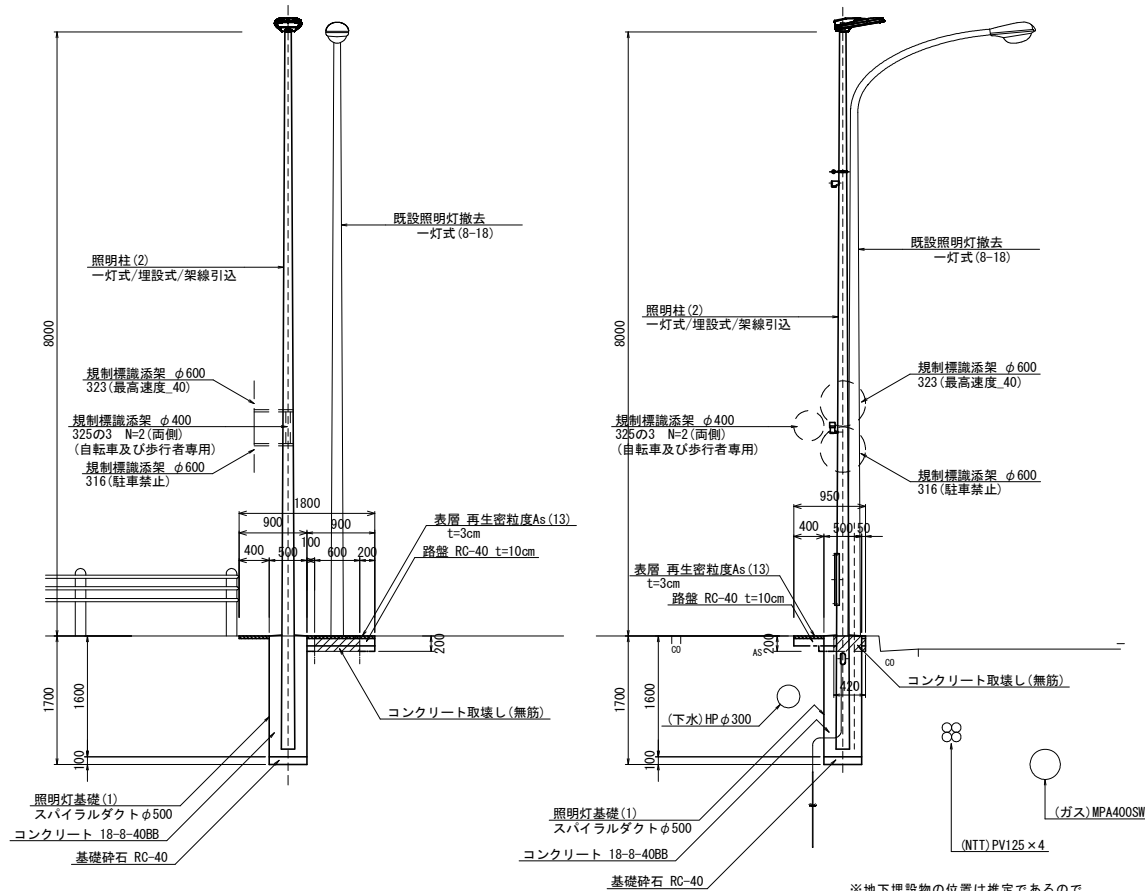

平面図

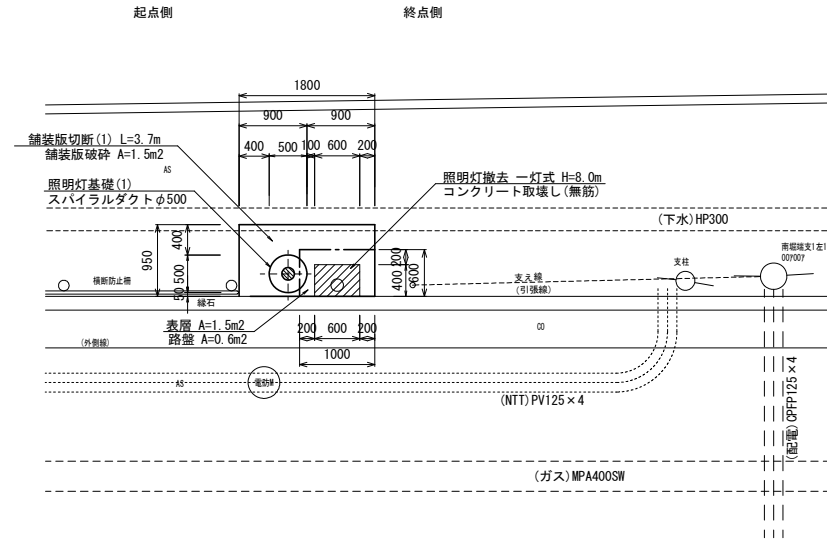


1-6号箇所詳細図


(管理番号：006)
照明柱(2)
照明灯基礎(1)
架線引込

側面図

断面図

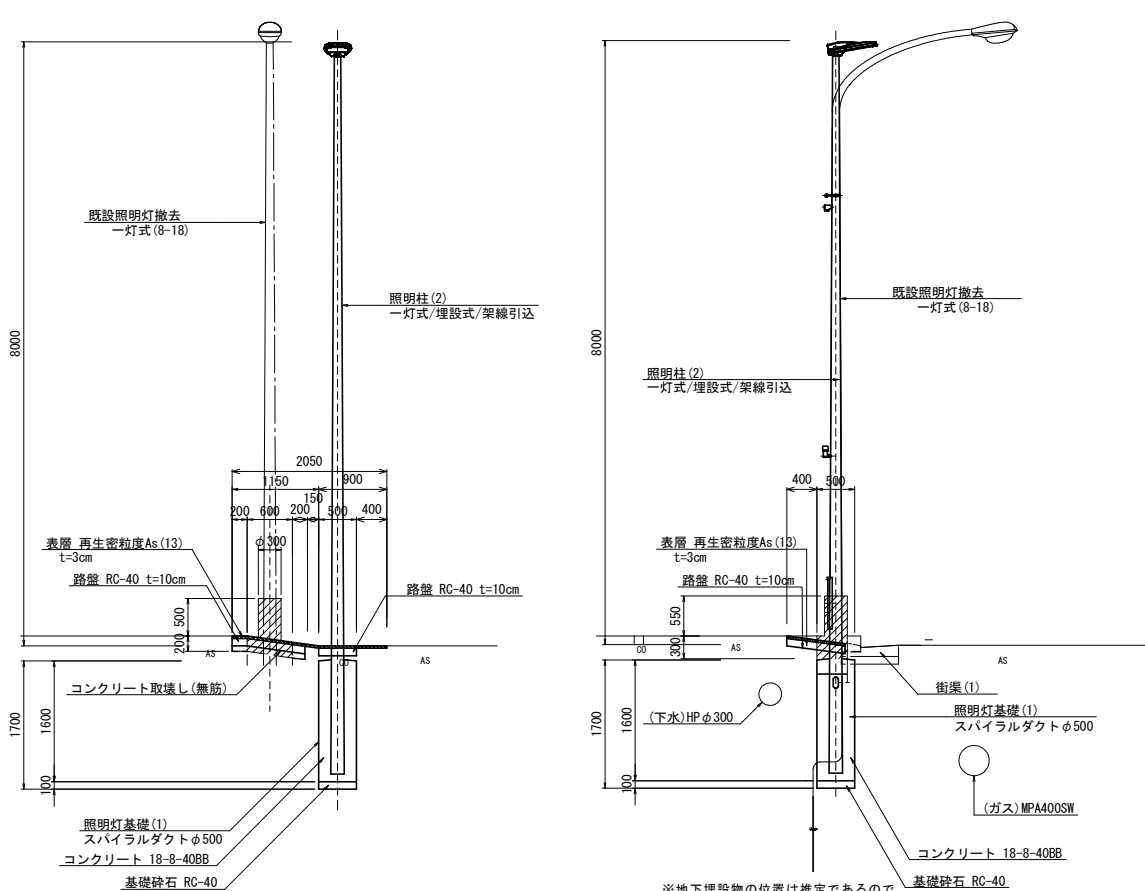

平面図

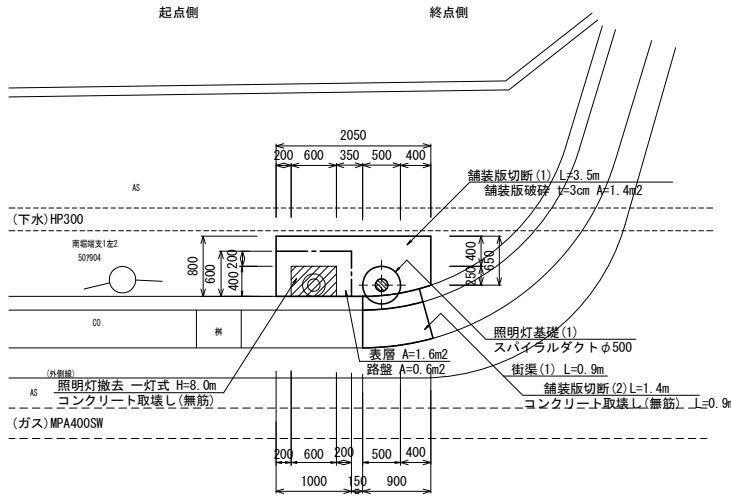

御山荘橋岩田線 ※この図面はA1サイズを原寸とする。			
工 事 名	平成30年度北道維補第2号 御山荘橋岩田線及び津港跡部線 道路照明灯修繕工事		
施工箇所名	津市丸之内ほか7町地内		
図面の種類	詳細図(3/6)		
縮 尺	1:50	図面番号	5 / 17
事 業 所 名	津市建設部津北工事事務所		


詳細図(4/6)
(御山荘橋岩田線)

1-7号箇所詳細図


(管理番号：007)
照明柱(2)
照明灯基礎(1)
架線引込

側面図

断面図

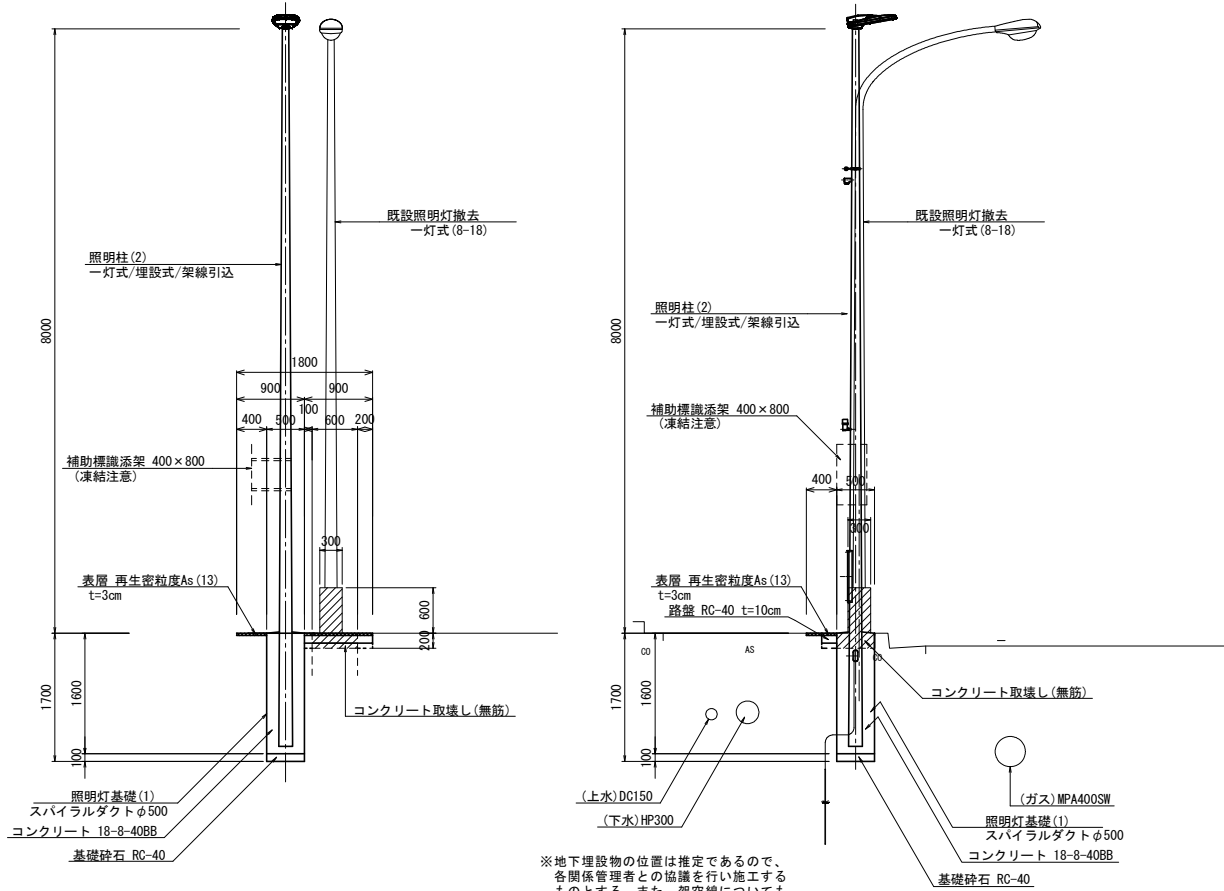

平面図

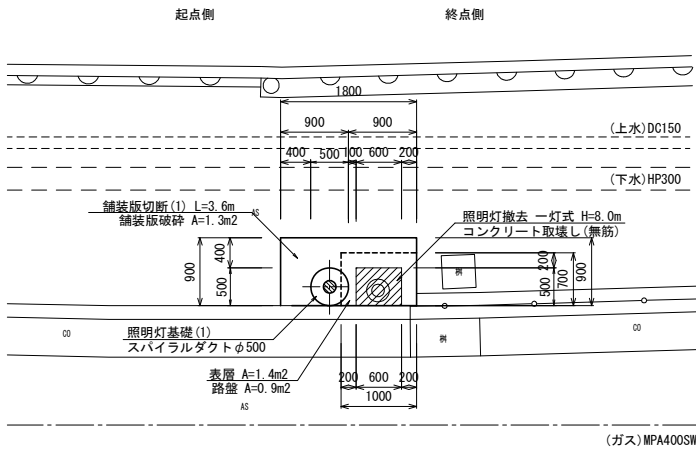


1-8号箇所詳細図

(管理番号：008)


照明柱(4)
照明灯基礎：橋台(既設アンカーボルト利用)
配管引込

側面図

断面図

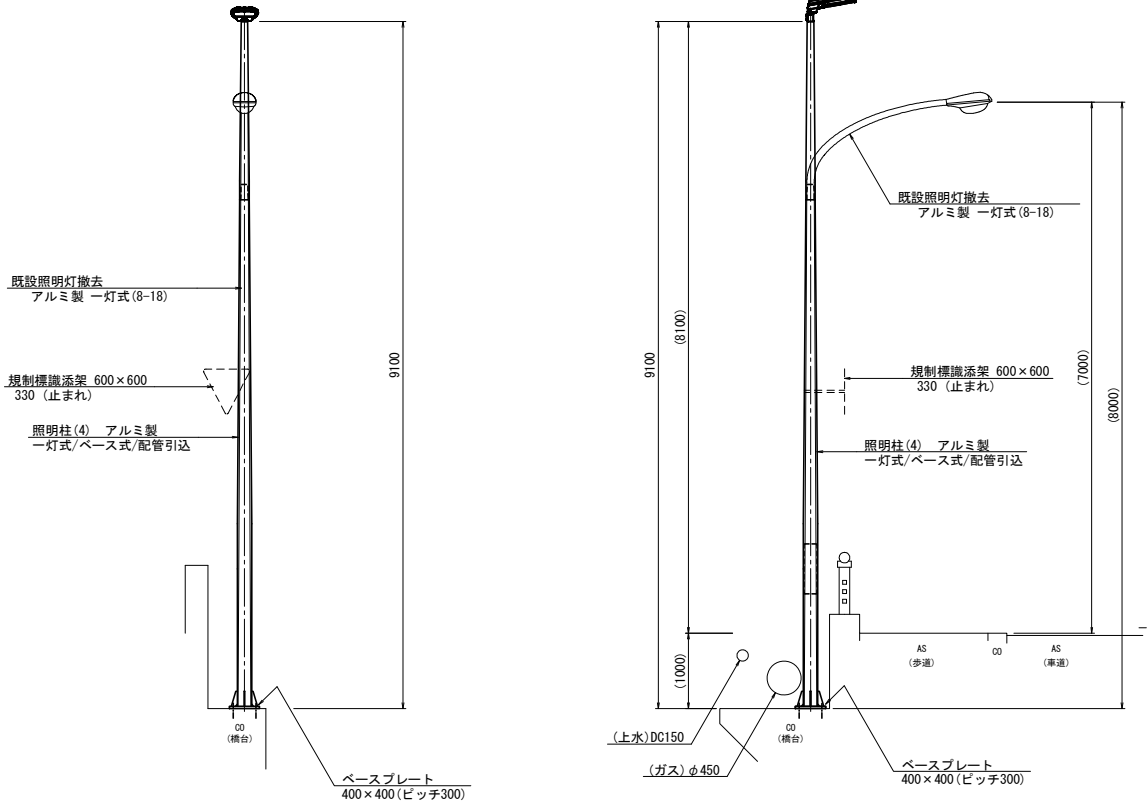

平面図

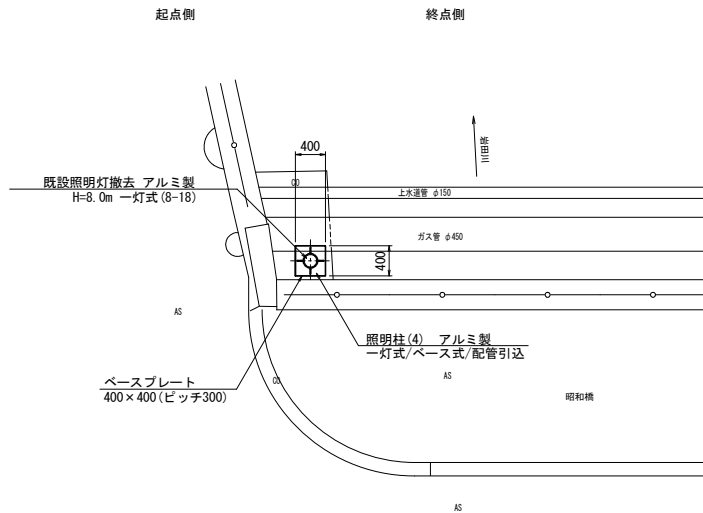

御山荘橋岩田線
※この図面はA1サイズを原寸とする。


工 事 名	平成30年度北道維補第2号 御山荘橋岩田線及び津港跡部線 道路照明灯修繕工事		
施工箇所名	津市丸之内ほか7町地内		
図面の種類	詳細図(4/6)		
縮 尺	1:50	図面番号	6 / 17
事 業 所 名	津市建設部津北工事事務所		

詳細図(5/6)
(御山荘橋岩田線)


1-9号箇所詳細図
(管理番号：009)

照明柱(4)
照明灯基礎：橋脚(既設アンカーボルト利用)
配管引込

側面図

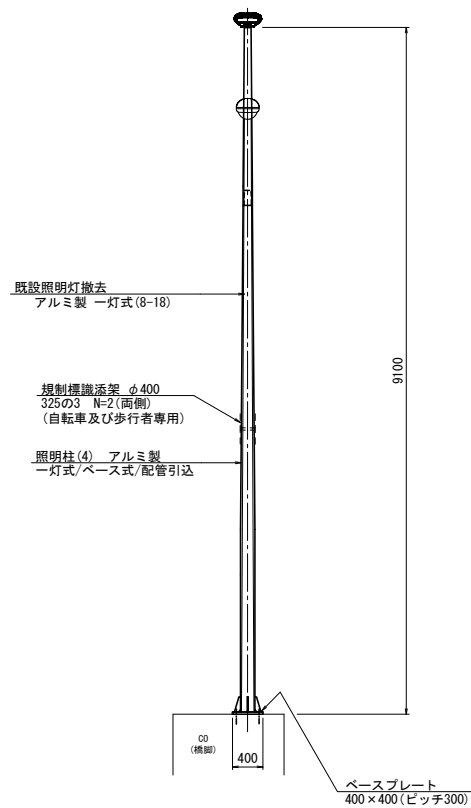


断面図

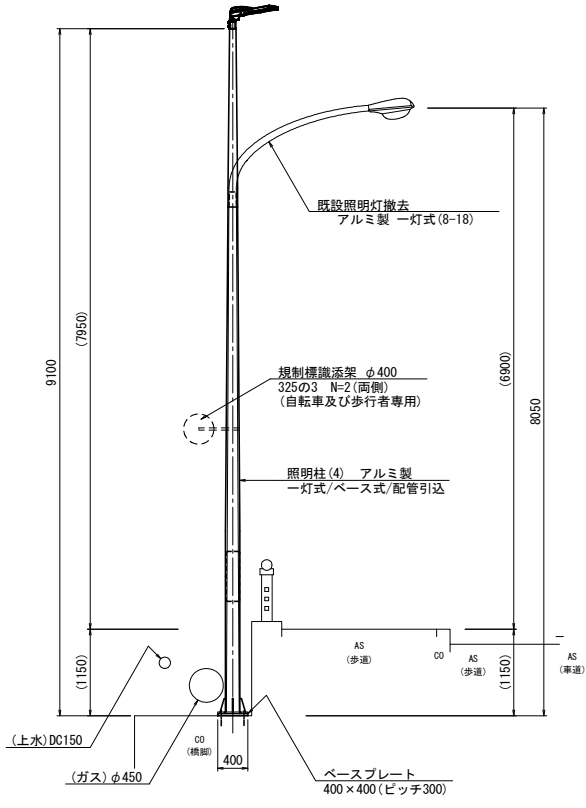

※既設架設管の各関係管理者との協議を行い施工するものとする。また、架空線についても同様とする。
※アンカーボルト、引込ケーブルは既設利用とする。


平面図

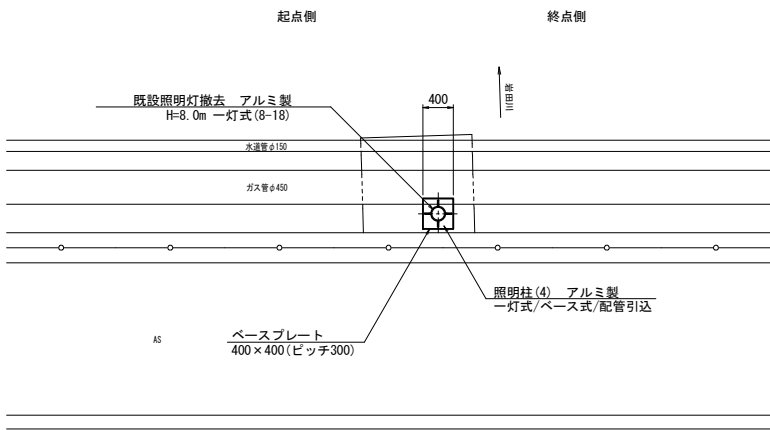


1-10号箇所詳細図
(管理番号：013)

照明柱(5)
照明灯基礎：既設受台(既設アンカーボルト利用)
配管引込

側面図

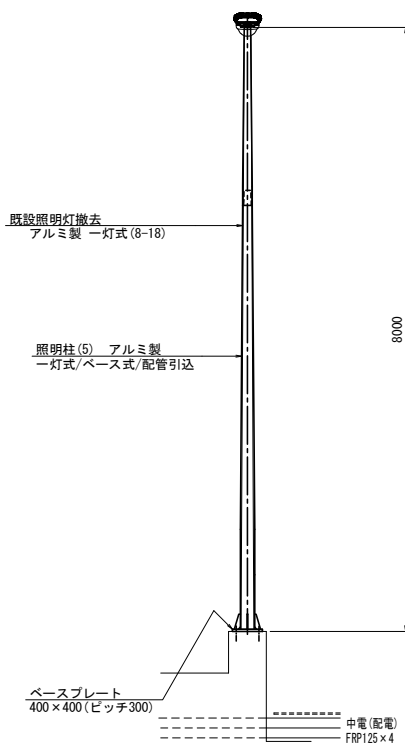


断面図

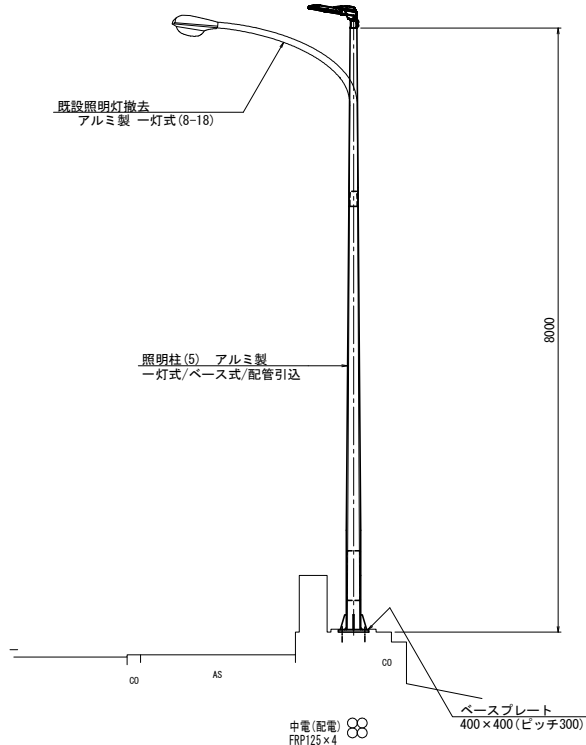

※既設架設管の各関係管理者との協議を行い施工するものとする。また、架空線についても同様とする。

※ ベースプレートの形状は、コンクリート台座の形状を確認の上、加工すること。
※ アンカーボルト、引込ケーブルは、既設利用とする。

平面図

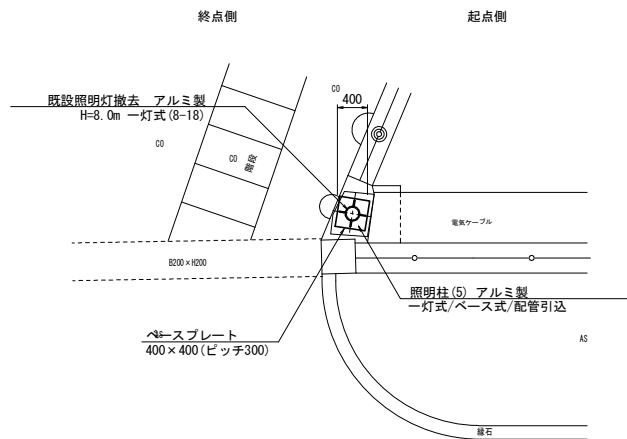

御山荘橋岩田線
※この図面はA1サイズを原寸とする。


工 事 名	平成30年度北道維補第2号 御山荘橋岩田線及び津港跡部線 道路照明灯修繕工事		
施工箇所名	津市丸之内ほか7町地内		
図面の種類	詳細図(5/6)		
縮 尺	1:50	図面番号	7 / 17
事 業 所 名	津市建設部津北工事事務所		

詳細図(6/6)
(御山荘橋岩田線)


1-11号箇所詳細図

(管理番号: 010
照明柱(3)
照明灯基礎(1)
埋設線引込


側面図

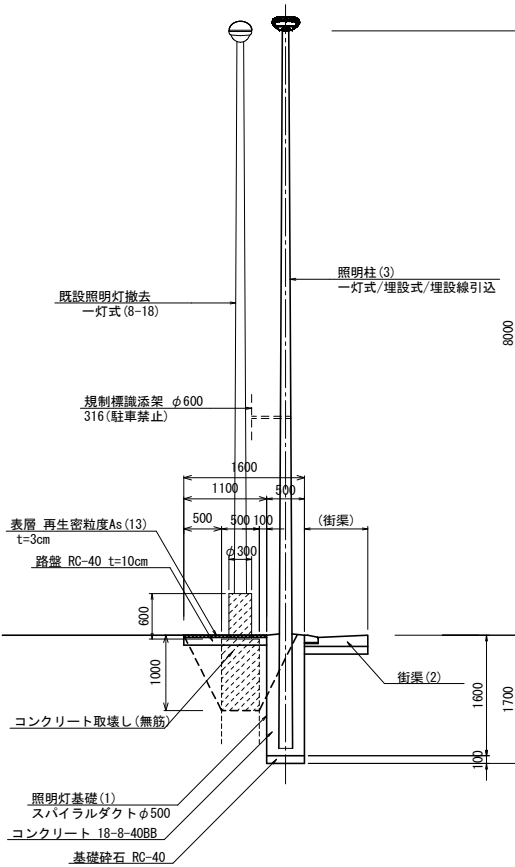

平面図

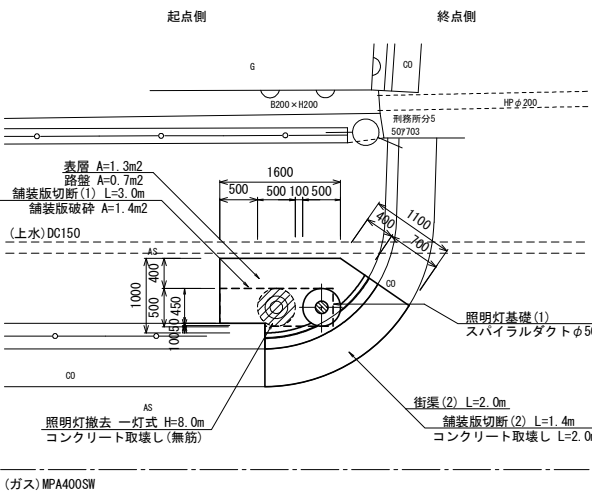

断面区

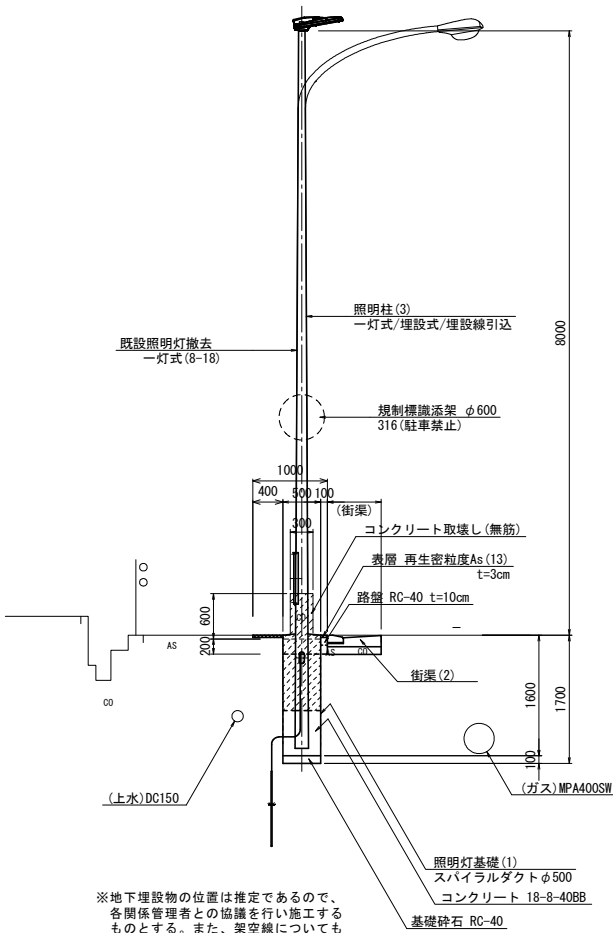

※地下埋設物の位置は推定であるので、各関係管理者との協議を行い施工するものとする。また、架空線についても同様とする。


※引込ケーブルは既設利用とする

御山莊橋岩田線
※この図面はA1サイズ^{*}を原寸とする。

工 事 名	平成30年度北道維補第2号 御山荘橋交田線及び津港跡部線 道路照明灯修繕工事		
施工箇所名	津市丸之内ほか7町地内		
図面の種類	詳細図(6/6)		
縮 尺	1:50	図面番号	8 / 17
事業所名	津市建設部津北工事事務所		

平面図


(津港跡部線)

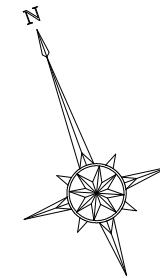

2-2号箇所(114)

照明灯撤去 四角段付柱H=10m N=1基

照明柱(6) 一灯式H=10.3mベース式 N=1基
照明灯基礎(2) φ700×2400 N=1基

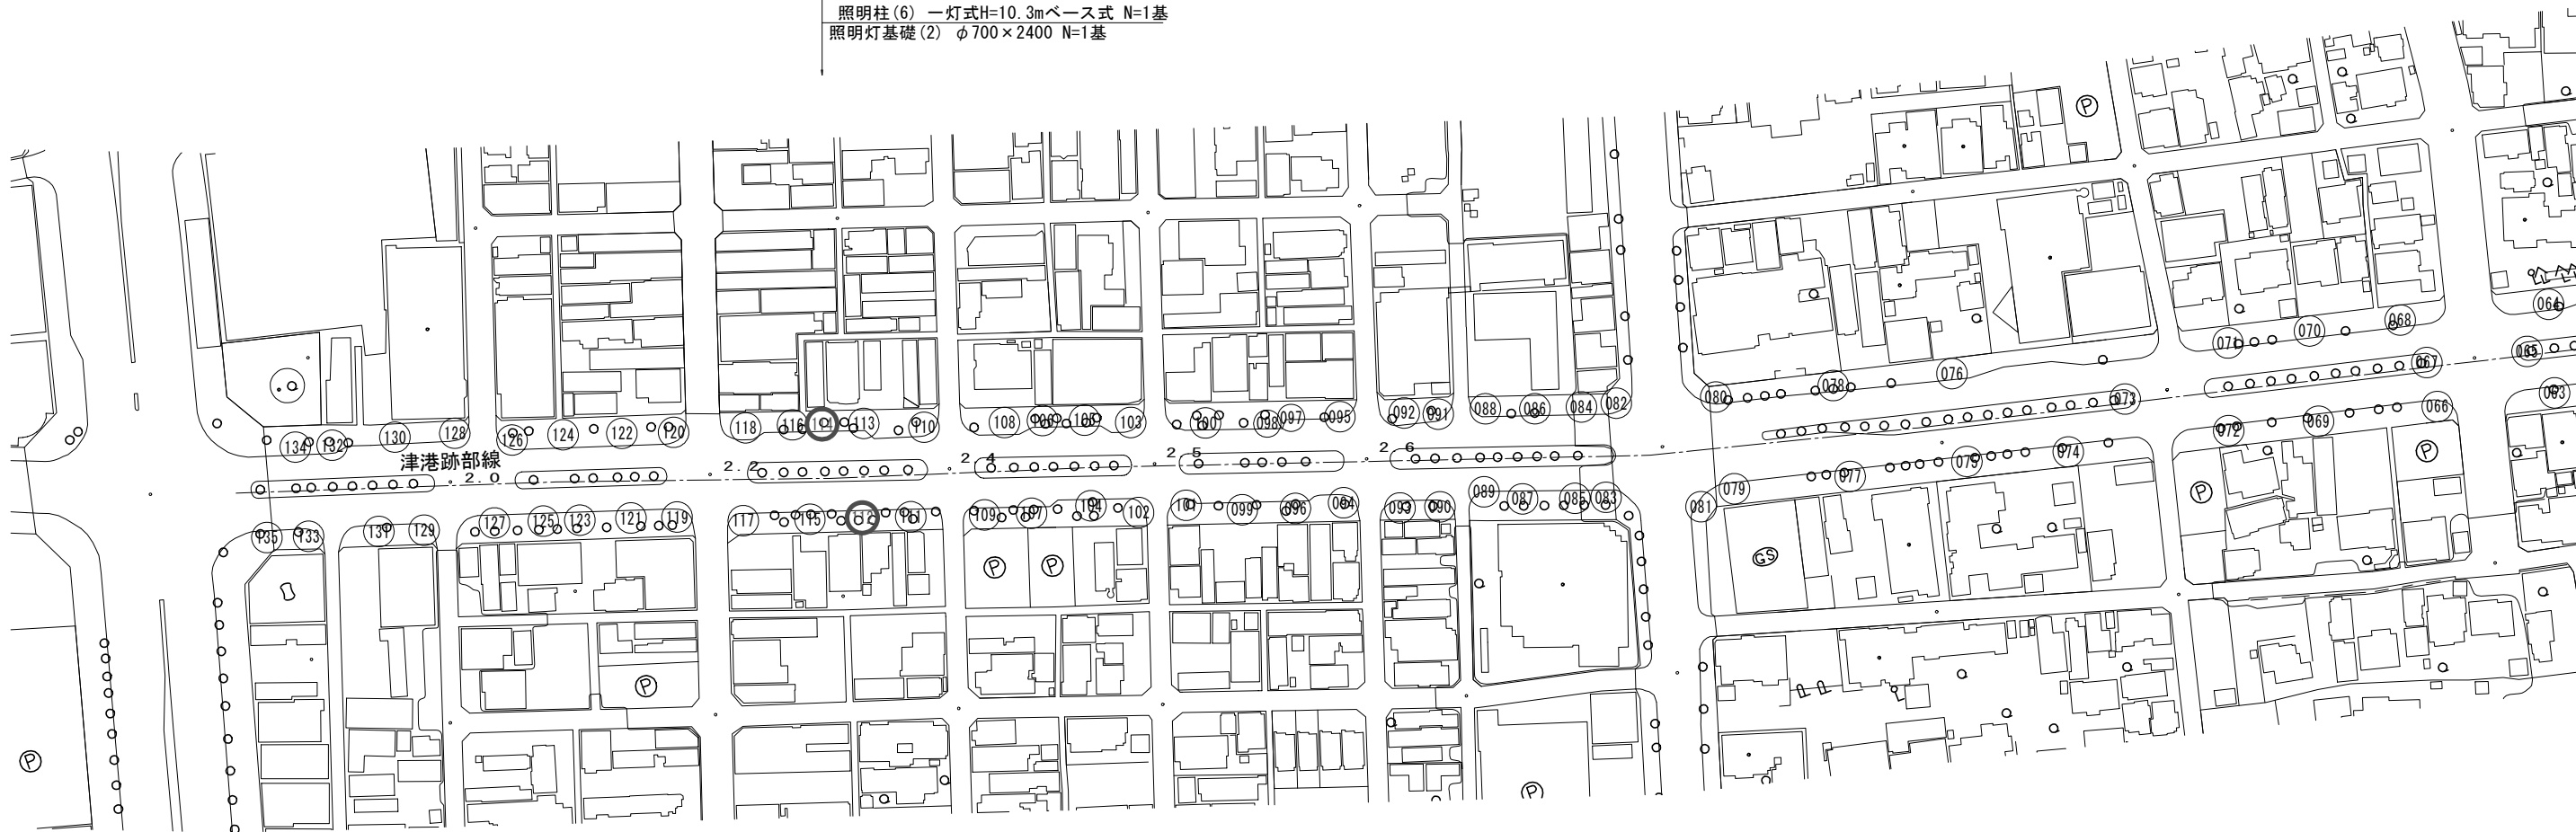

照明柱(6) 一灯式H=10.3mベース式 N=1基
照明灯基礎(2) φ700×2400 N=1基

照明灯撤去 四角段付柱H=10m N=1基

2-1号箇所(112)

津港跡部線 ※この図面はA1サイズを原寸とする。			
工 事 名	平成30年度北道維補第2号 御山荘橋岩田線及び津港跡部線 道路照明灯修繕工事		
施工箇所名	津市丸之内ほか7町地内		
図面の種類	位置図		
縮 尺	1:1000	図面番号	9 / 17
事 業 所 名	津市建設部津北工事事務所		

詳細図



2-1号箇所詳細図

(管理番号：112) S=1:50

照明柱 (6)
照明灯基礎 (2)
埋設線引込

正面図
(車道側から)

断面図

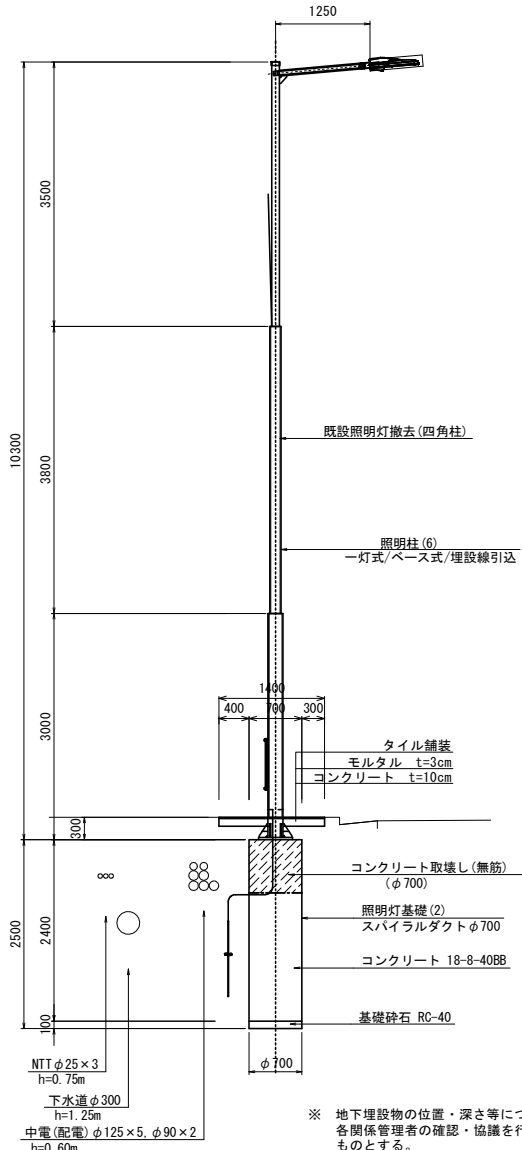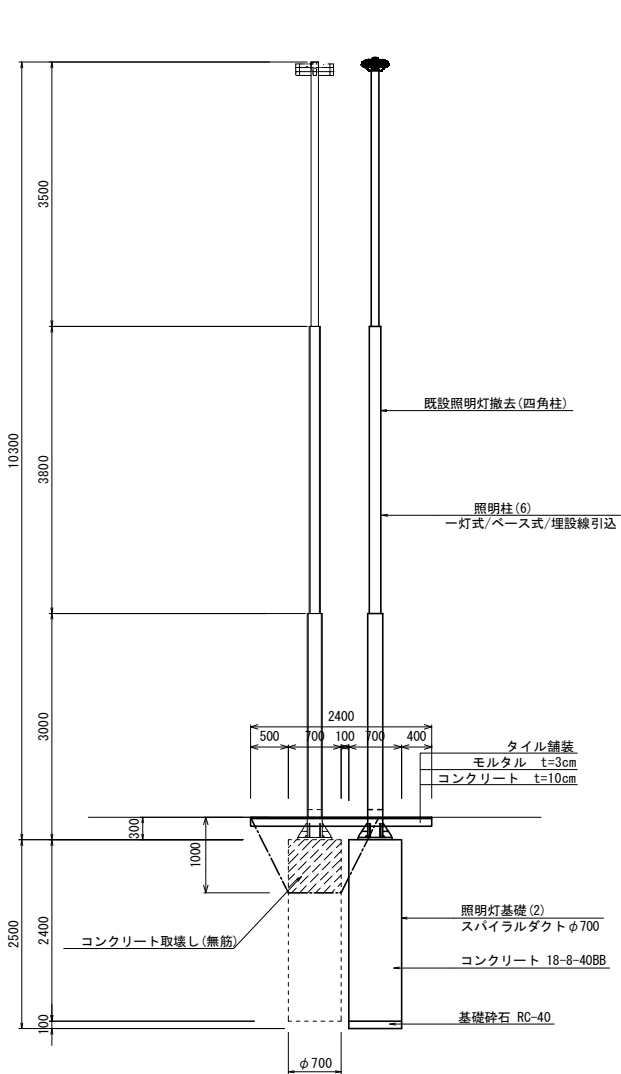

※ 地下埋設物の位置・深さ等について
各関係管理者の確認・協議を行い施工する
ものとする。
(埋設位置、深さは推定である)

※引込ケーブルは既設利用とする。



2-2号箇所詳細図

(管理番号：114) S=1:50

照明柱 (6)
照明灯基礎 (2)
埋設線引込

正面図
(車道側から)


断面図

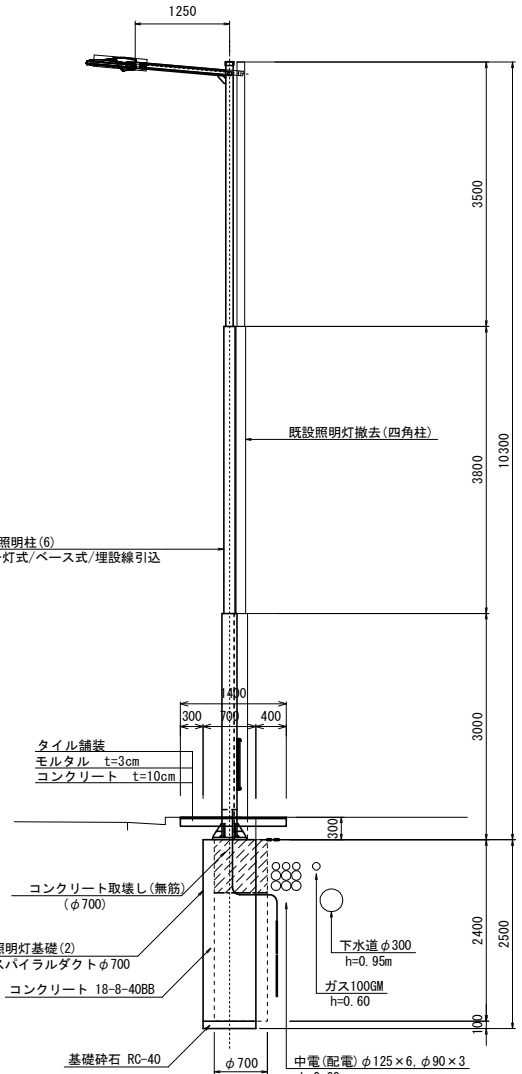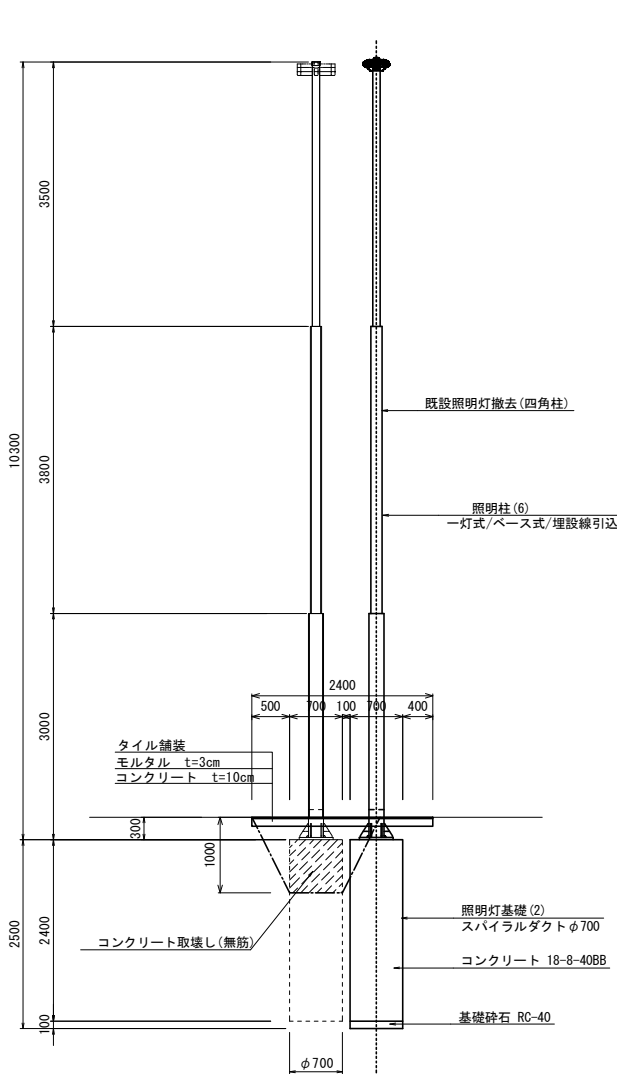


※ 地下埋設物の位置・深さ等について
各関係管理者の確認・協議を行い施工する
ものとする。
(埋設位置、深さは推定である)

※引込ケーブルは既設利用とする。

平面図

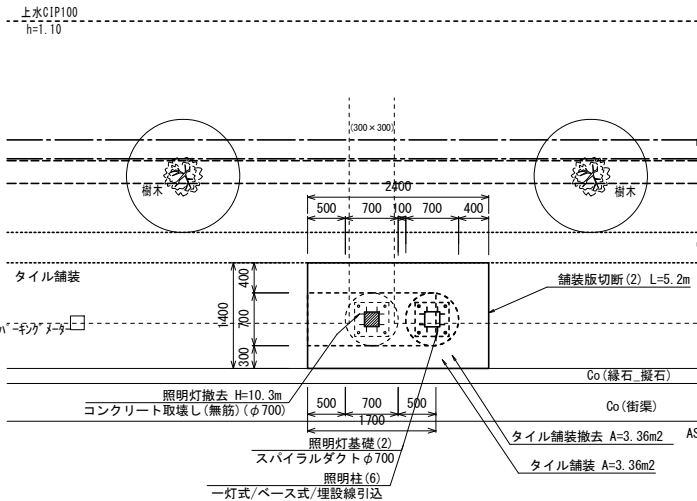

平面図

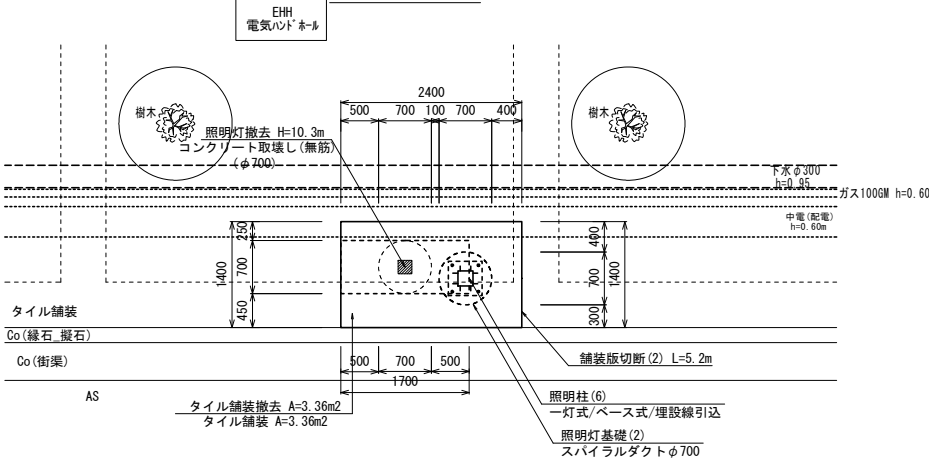

津港跡部線


※この図面はA1サイズを原寸とする。

工 事 名	平成30年度北道維補第2号 御山荘橋岩田線及び津港跡部線 道路照明灯修繕工事		
施工箇所名	津市丸之内ほか7町地内		
図面の種類	詳細図		
縮 尺	1:50	図面番号	10/17
事 業 所 名	津市建設部津北工事事務所		

照明灯基礎(1)

(一灯用埋込式)

S=1:20

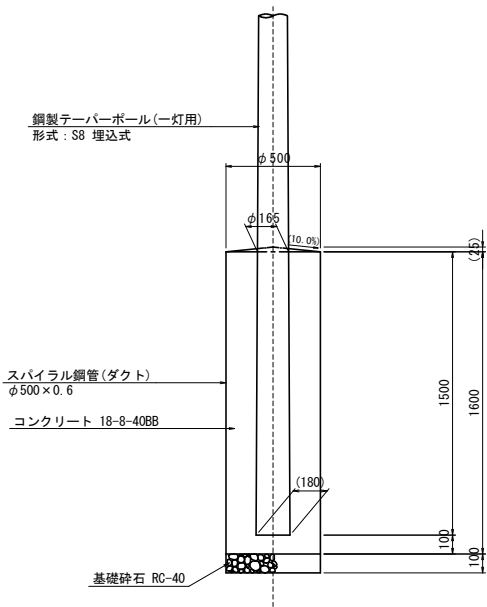


照明灯基礎(1) 数量表					
名 称	規 格	単位	数 量	備 考	10.0基当り
基礎掘削	アースオーガー	基	10.0	3.3 m3	
スパイラル鋼管	スパイラルダクト φ500×0.6	m	16.0		
コンクリート	18-8-40BB	m3	2.80		
基礎砕石	RC-40 t=10cm	m2	1.96		
基面整正		m2	1.96		

照明灯基礎(2)

(ベース式)


S=1:20

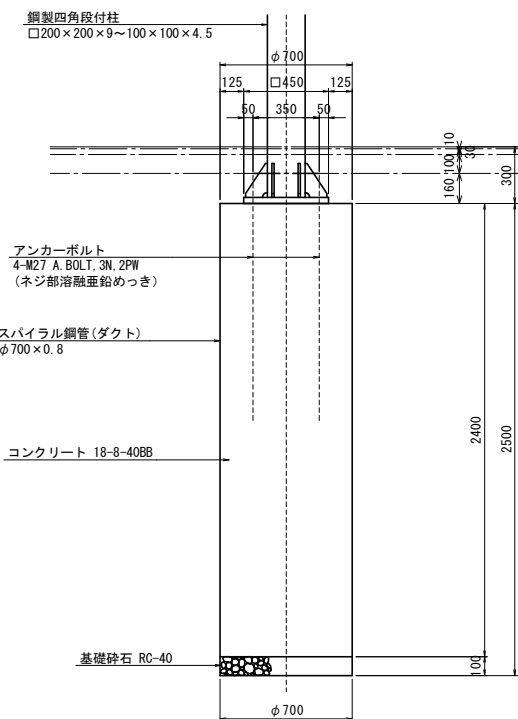

照明灯基礎(2) 数量表					
名 称	規 格	単位	数 量	備 考	10.0基当り
基礎掘削	アースオーガー	基	10.0	10.2m3	
スパイラル鋼管	スパイラルダクト φ700×0.8	m	24.0		
アンカーボルト	4-M27×1250	組	10.0	ネジ部溶融亜鉛めっき	
コンクリート	18-8-40BB	m3	9.24		
基礎砕石	RC-40 t=10cm	m2	3.85		
基面整正		m2	3.85		

街渠(1)


S=1:20

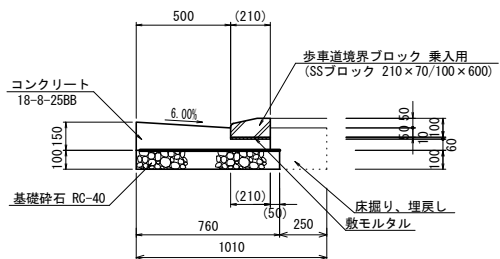

街渠(1) 数量表					
名 称	規 格	単位	数 量	備 考	10.0m当り
歩車道境界ブロック	乗入用 210×70/100×600	個	16.5	(SSブロック)	
敷モルタル	1:3BB	m3	0.02		
コンクリート	18-8-25BB	m3	0.80		
型 枠		m2	2.10		
基礎砕石	RC-40 t=10cm	m2	7.60		
床掘り		m3	0.60		
埋戻し	RC-40	m3	0.60		
基面整正		m2	10.10		

街渠(2)

S=1:20

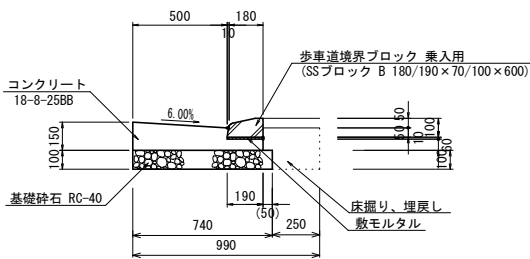


街渠(2) 数量表					
名 称	規 格	単位	数 量	備 考	10.0m当り
歩車道境界ブロック	乗入用 (B) 180/190×70/100×600	個	16.5		
敷モルタル	1:3BB	m3	0.02		
コンクリート	18-8-25BB	m3	0.79		
型 枠		m2	2.10		
基礎砕石	RC-40 t=10cm	m2	6.90		
床掘り		m3	0.60		
埋戻し	RC-40	m3	0.60		
基面整正		m2	9.90		

撤去構造図


街渠(1)撤去

S=1:20

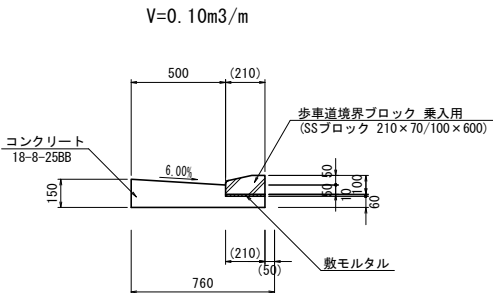


街渠(2)撤去

S=1:20

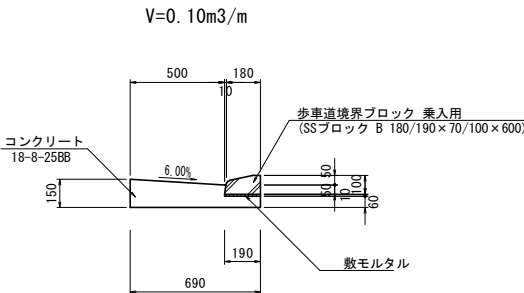



アンカーボルト詳細図

S=1:10

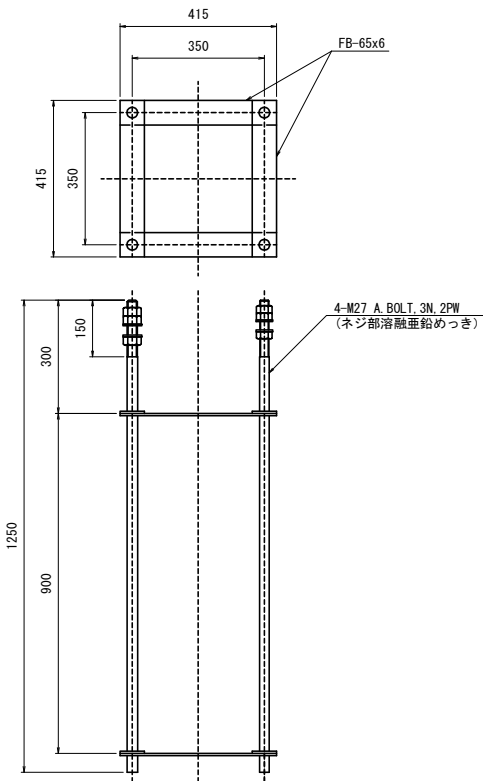


舗装断面図

S=1:20

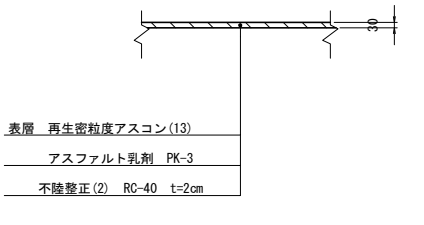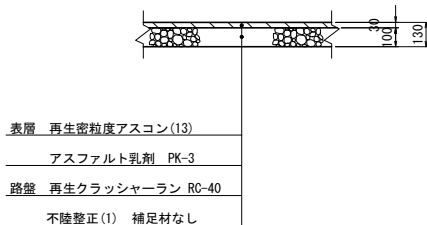

タイル舗装

S=1:20

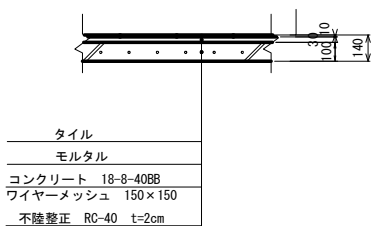

※この図面はA1サイズを原寸とする。

工 事 名	平成30年度北道維持補第2号 御山荘橋岩田線及び津港跡部線 道路照明灯修繕工事		
施工箇所名	津市丸之内ほか7町地内		
図面の種類	道路照明灯基礎詳細図、工法図		
縮 尺	図示	図面番号	11 / 17
事 業 所 名	津市建設部津北工事事務所		


〔参考〕道路照明灯標準図(1)

御山荘橋岩田線：1-1, 1-2

照明柱(1)

S=1:30


一灯式/埋込式/架線引込

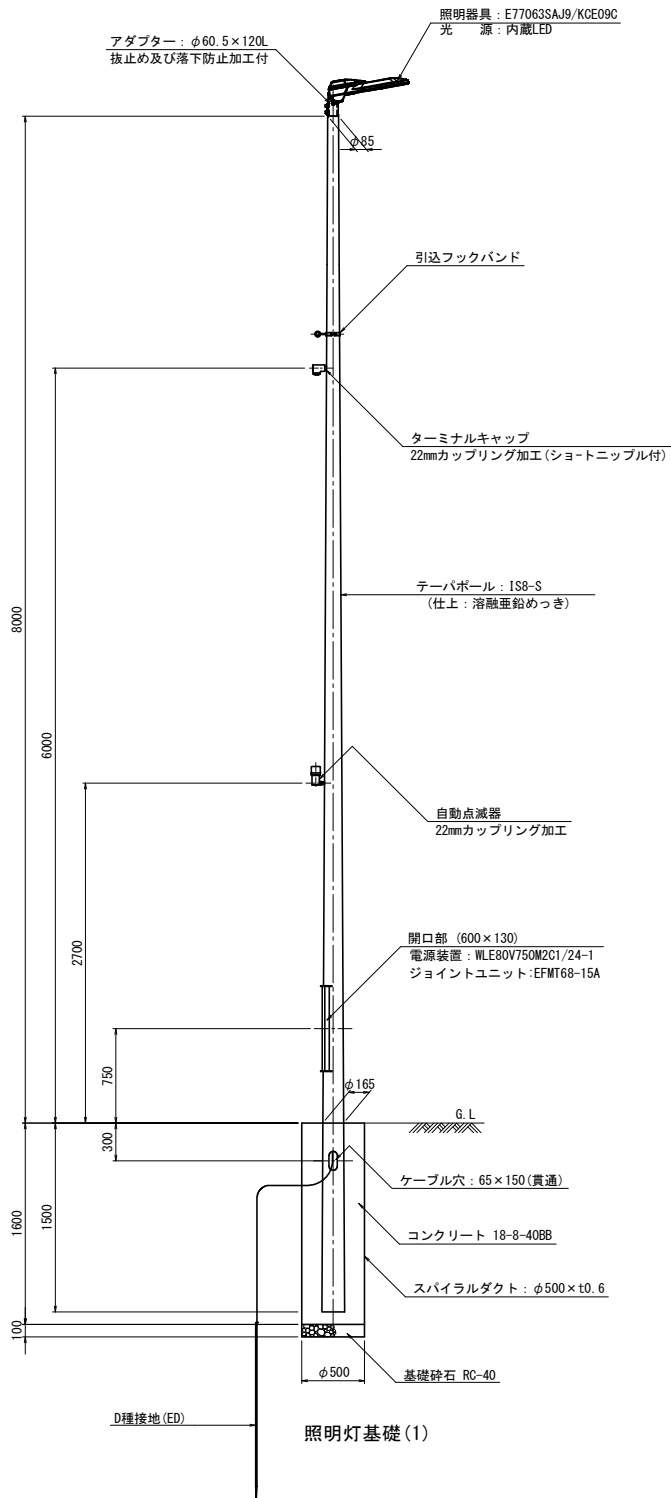

灯具詳細図

S=1:10

E77063SAJ9/KCE09C

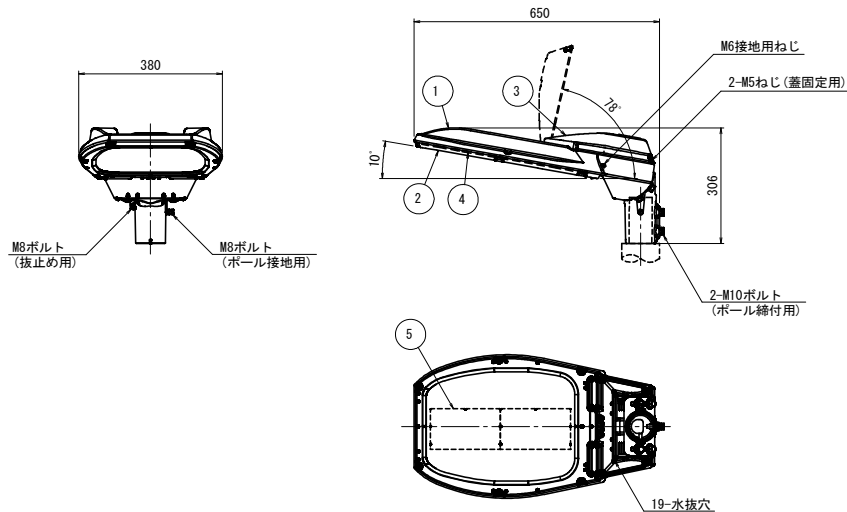


仕上色	グレー(マンセルN7)全艶
-----	---------------

部番	部 品 名	材質・材厚	数	備 考
1	本体	アルミダイカスト	1	焼付塗装
2	枠	アルミダイカスト	1	焼付塗装
3	蓋	アルミダイカスト	1	焼付塗装
4	前面ガラス	強化ガラス t4	1	透明
5	LED		1	

電源装置詳細図

S=1:5

WLE80V750M2C1/24-1

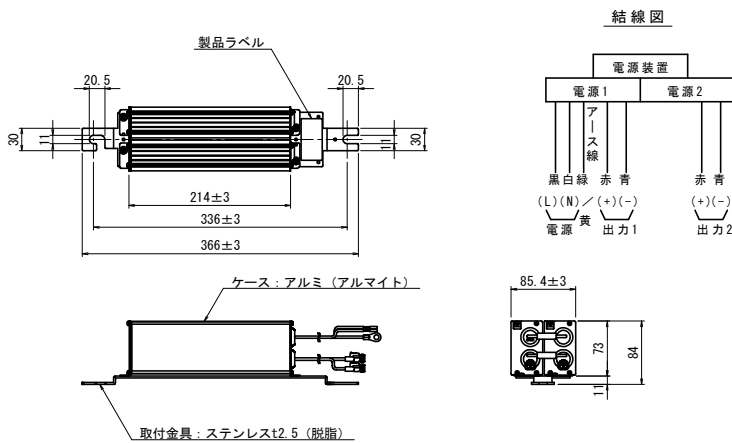

特性表		定格入力電圧：AC100V～240V									
入力電圧 (V)	周波数 (Hz)	入力電流 (A)			入力電力 (W)			力率	出力電流 (mA) 点灯6万時間経過時 (最大時)	最大出力 電圧 (V) (無負荷時)	
		点灯初期時 (最小時)	点灯6万時間経過時 (最大時)	点灯6万時間平均	点灯初期時 (最小時)	点灯6万時間経過時 (最大時)	点灯6万時間平均				
100	50 60	0.678	0.861	0.770	67.1	85.3	76.2	高力率	840	80	
200		0.351	0.434	0.393	67.7	84.4	76.1				
240		0.305	0.373	0.339	68.9	85.4	77.2				

照明柱(1) 材料表

1基当り

名 称	規 格	単 位	数 量	摘 要
テーパーポール	直線形 H=8.0m 埋込式 溶融亜鉛めっき	本	1	IS8-S同等品以上
灯 具	E77063SAJ9/KCE09C同等品以上	台	1	
電源装置	WLE80V750M2C1/24-1同等品以上	台	1	
ジョイントユニット	EFMT68-15A同等品以上	個	1	
専用ケーブル	OPRC003/L8同等品以上	本	1	
引込フックバンド	溶融亜鉛めっき	組	1	
ターミナルキャップ	22mm用	個	1	
自動点滅器	100V 6A PBM1006B 同等品以上	個	1	
ケーブル	VVR2mm-2c	m	6.0	電源引込
ケーブル	VVR2mm-3c	m	3.0	自動点滅器用
ケーブル	IV3.5mm2	m	3.0	アース用
管理銘板	スコッチシール	枚	1	
灯柱銘板	アルミ製貼付板 t=0.8mm	枚	1	
接地設置	D種 (接地棒 φ10×1500)	極	1	
照明灯基礎(1)	スパイラルダクト φ500×t0.6 コンクリート 18-8-40BB 基礎砕石 RC-40 t=10cm	基	1	

※この図面はA1サイズを原寸とする。

工 事 名	平成30年度北道維補第2号 御山荘橋岩田線及び津港跡部線 道路照明灯修繕工事		
施工箇所名	津市丸之内ほか7町地内		
図面の種類	(参考)道路照明灯標準図(1)		
縮 尺	図示	図面番号	12/17
事 業 所 名	津市建設部津北工事事務所		

〔参考〕道路照明灯標準図(2)

御山荘橋岩田線：1-3～1-7

照明柱(2)



S=1:30

一灯式/埋込式/架線引込

灯具詳細図

S=1:10

E77059SAJ9/KCE10L

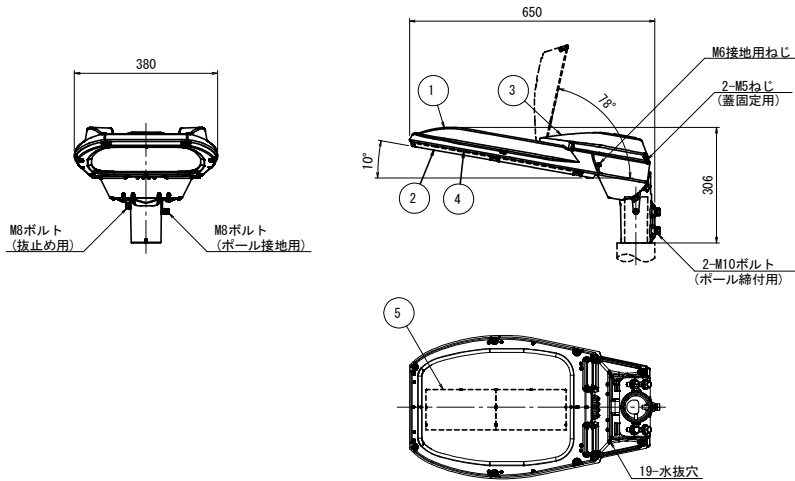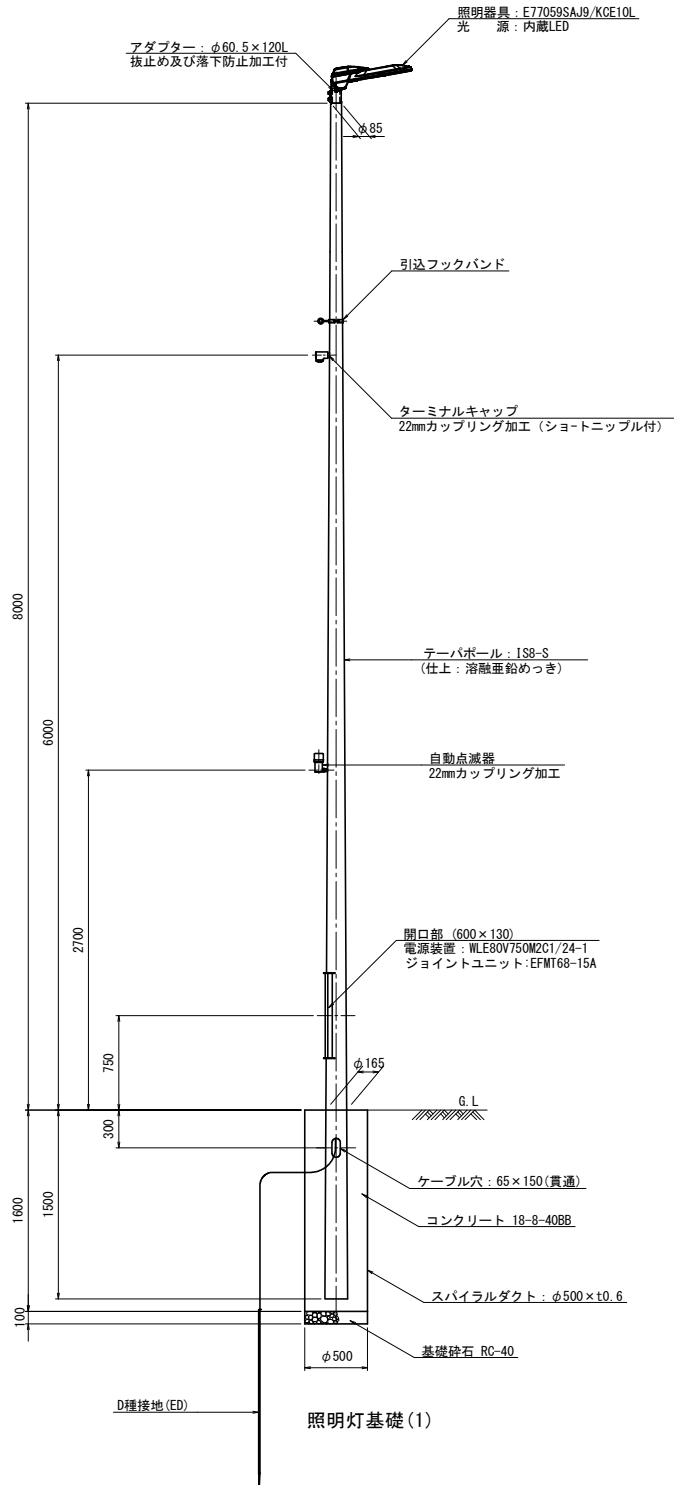


仕上色	グレー(マンセルN7)全艶
-----	---------------

部番	部品名	材質・材厚	数	備考
1	本体	アルミダイカスト	1	焼付塗装
2	枠	アルミダイカスト	1	焼付塗装
3	蓋	アルミダイカスト	1	焼付塗装
4	前面ガラス	強化ガラス t4	1	透明
5	LED		1	

電源装置詳細図

S=1:5

WLE80V750M2C1/24-1

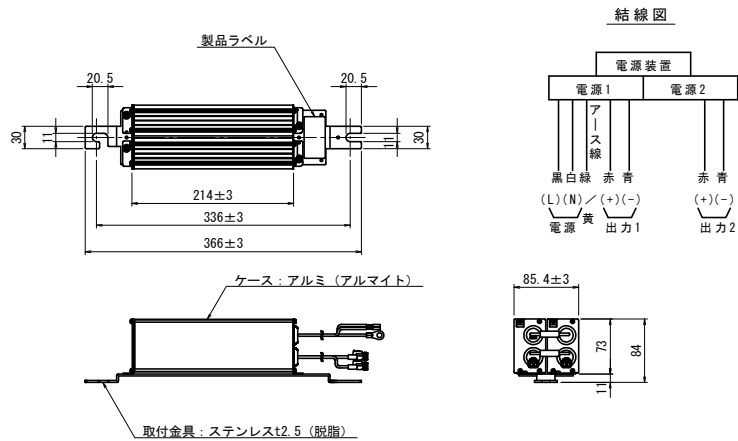

特性表		定格入力電圧: AC100V～240V								
入力電圧 (V)	周波数 (Hz)	入力電流 (A)			入力電力 (W)			力率	出力電流 (mA)	最大出力電圧 (V) (無負荷時)
		点灯初期時 (最小時)	点灯6万時間経過時 (最大時)	点灯6万時間平均	点灯初期時 (最小時)	点灯6万時間経過時 (最大時)	点灯6万時間平均			
100	50/60	0.678	0.861	0.770	67.1	85.3	76.2	高力率	840	80
200		0.351	0.434	0.393	67.7	84.4	76.1			
240		0.305	0.373	0.339	68.9	85.4	77.2			

照明柱(2) 材料表

名称	規格	単位	数量	摘要
テーパーポール	直線形 H=8.0m 埋込式 溶融亜鉛めっき	本	1	IS8-S同等品以上
灯具	E77059SAJ9/KCE10L 同等品以上	台	1	
電源装置	WLE80V750M2C1/24-1 同等品以上	台	1	
ジョイントユニット	EFMT68-15A 同等品以上	個	1	
専用ケーブル	OPRC003/L8 同等品以上	本	1	
引込フックバンド	溶融亜鉛めっき	組	1	
ターミナルキャップ	22mm用	個	1	
自動点滅器	100V 6A PBM1006B 同等品以上	個	1	
ケーブル	VVR2mm-2c	m	6.0	電源引込
ケーブル	VVR2mm-3c	m	3.0	自動点滅器用
ケーブル	IV3.5mm2	m	3.0	アース用
管理銘板	スコッチシール	枚	1	
灯柱銘板	アルミ製貼付板 t=0.8mm	枚	1	
接地設置	D種 (接地棒 $\phi 10 \times 1500$)	極	1	
照明灯基礎(1)	スパイラルダクト $\phi 500 \times t0.6$ コンクリート 18-8-40BB 基礎砕石 RC-40 t=10cm	基	1	

※この図面はA1サイズを原寸とする。

工事名	平成30年度北道維補第2号 御山荘橋岩田線及び津港跡部線 道路照明灯修繕工事		
施工箇所名	津市丸之内ほか7町地内		
図面の種類	(参考)道路照明灯標準図(2)		
縮尺	図示	図面番号	13/17
事業所名	津市建設部津北工事事務所		

〔参考〕道路照明灯標準図(3)

御山荘橋岩田線：1-11

照明柱(3)



S=1:30

一灯式/埋込式/埋設線引込

灯具詳細図

S=1:10

E77059SAJ9/KCE10L

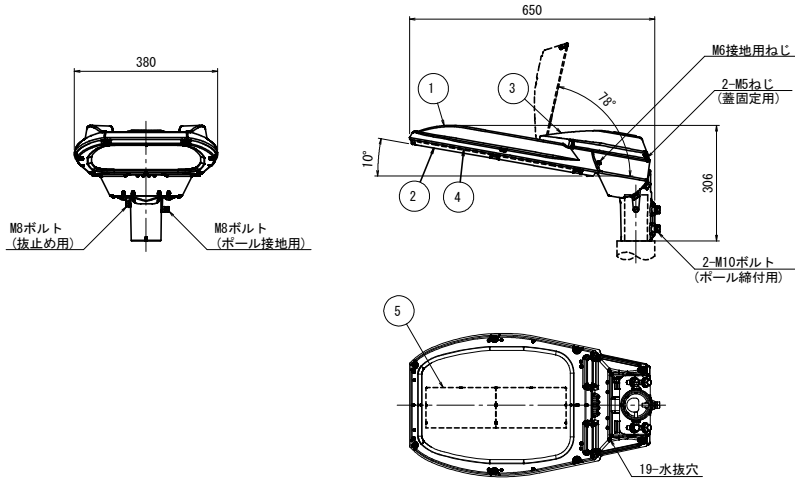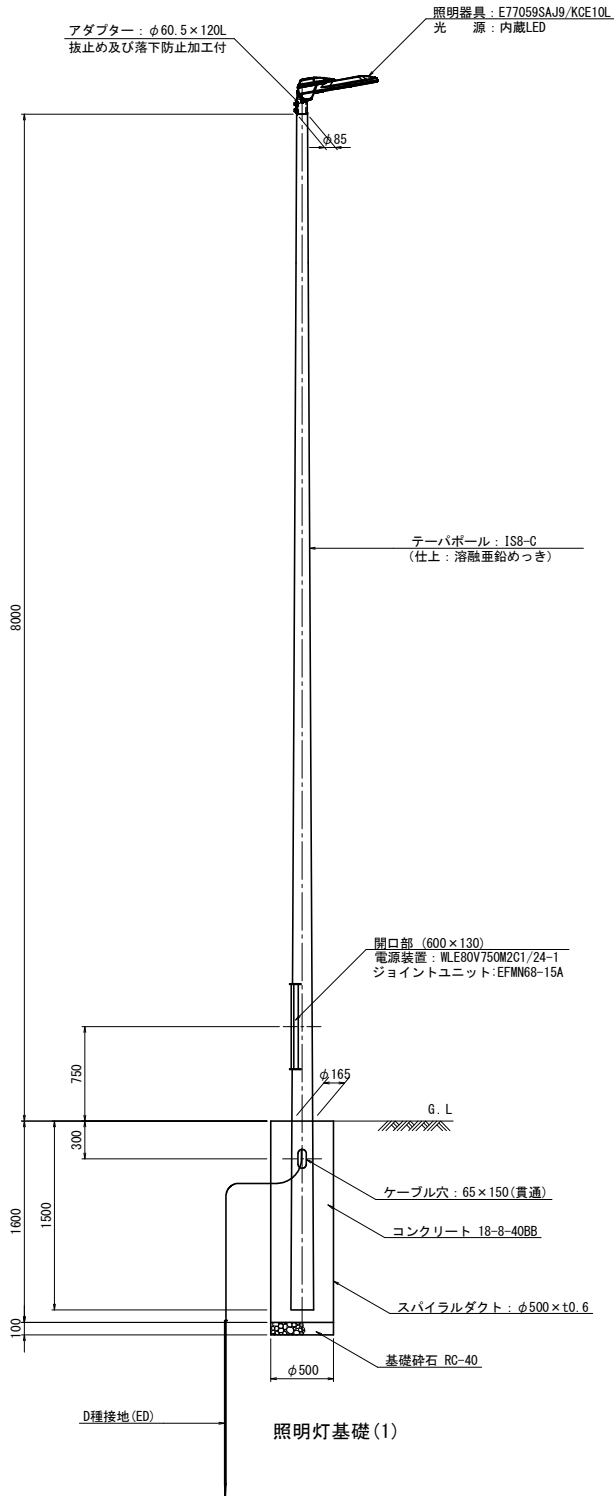


仕上色 グレイ(マンセルN7)全艶

部番	部 品 名	材質・材厚	数	備 考
1	本体	アルミダイカスト	1	焼付塗装
2	枠	アルミダイカスト	1	焼付塗装
3	蓋	アルミダイカスト	1	焼付塗装
4	前面ガラス	強化ガラス t4	1	透明
5	LED		1	

電源装置詳細図

S=1:5

WLE80V750M2C1/24-1

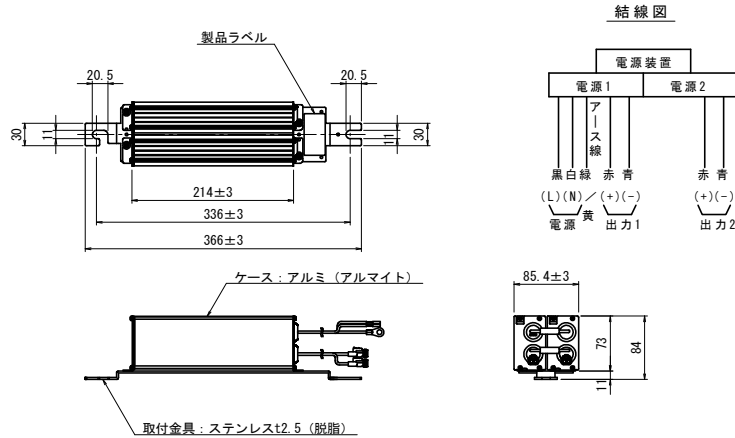

特性表		定格入力電圧：AC100V～240V								
入力電圧 (V)	周波数 (Hz)	入力電流 (A)			入力電力 (W)			力率	出力電流 (mA) 点灯6万時間経過時 (最大時)	最大出力 電圧 (V) (無負荷時)
		点灯初期時 (最小時)	点灯6万時間経過時 (最大時)	点灯6万時間平均	点灯初期時 (最小時)	点灯6万時間経過時 (最大時)	点灯6万時間平均			
100	50 60	0.678	0.861	0.770	67.1	85.3	76.2	高力率	840	80
200		0.351	0.434	0.393	67.7	84.4	76.1			
240		0.305	0.373	0.339	68.9	85.4	77.2			

照明柱(3) 材料表					1基当たり	
名 称	規 格	単 位	数 量	摘 要		
テーパーポール	直線形 H=8.0m 埋込式 溶融亜鉛めっき	本	1	IS8-C同等品以上		
灯 具	E77059SAJ9/KCE10L同等品以上	台	1			
電源装置	WLE80V750M2C1/24-1同等品以上	台	1			
ジョイントユニット	EFMN68-15A同等品以上	個	1			
専用ケーブル	OPRC003/L8同等品以上	本	1			
ケーブル	IV3.5mm2	m	3.0	アース用		
管理銘板	スコッチシール	枚	1			
灯柱銘板	アルミ製貼付板 t=0.8mm	枚	1			
接地設置	D種 (接地棒φ10×1500)	極	1			
照明灯基礎(1)	スパイラルダクトφ500×t0.6 コンクリート 18-8-40BB 基礎砕石RC-40 t=10cm	基	1			

※この図面はA1サイズを原寸とする。

工 事 名	平成30年度北道維補第2号 御山荘橋岩田線及び津港跡部線 道路照明灯修繕工事		
施工箇所名	津市丸之内ほか7町地内		
図面の種類	(参考)道路照明灯標準図(3)		
縮 尺	図示	図面番号	14/17
事 業 所 名	津市建設部津北工事事務所		

御山莊橋岩田線：1-8, 1-9

S=1 : 30

灯具詳細図

$$\overline{S=1:10}$$

電源装置詳細図



$S=1:5$

[illegible]

仕上色	グレイ(マンセルN7)全艶
-----	---------------


部番	部 品 名	材質・材厚	数	備 考
1	本体	アルミダイカスト	1	焼付塗装
2	枠	アルミダイカスト	1	焼付塗装
3	蓋	アルミダイカスト	1	焼付塗装
4	前面ガラス	強化ガラス t4	1	透明
5	LED		1	

ベースプレート詳細図
(参考図) S=
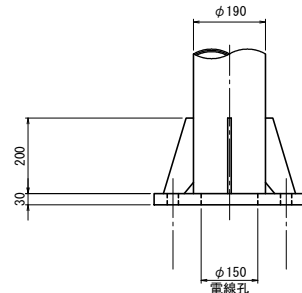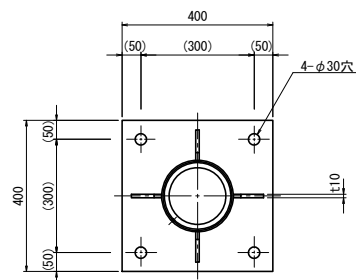
$$\overline{S=1:10}$$


※1) アンカーボルトは、既存利用とする。
アンカーボルトのピッチは、施工時に確認する。

結線図

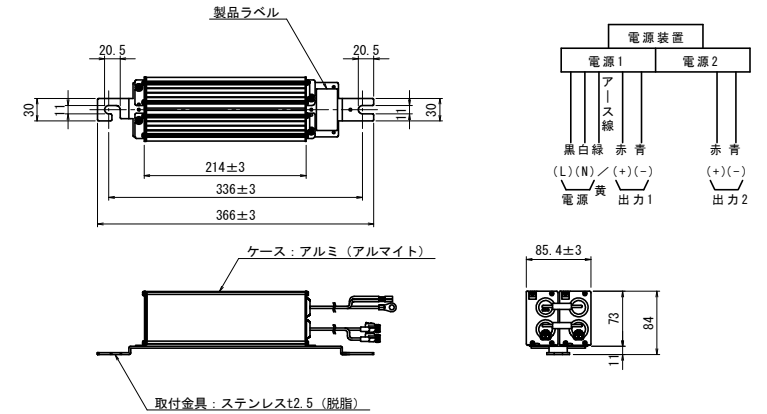

特性表		定格入力電圧：AC100V～240V						力率	出力電流（mA） 点灯6万時間経過時 （最大時）	最大出力 電圧（V） （無負荷時）
入力電圧 （V）	周波数 （Hz）	入力電流（A）			入力電力（W）					
		点灯初期時 （最大時）	点灯6万時間経過時 （最大時）	点灯6万時間平均	点灯初期時 （最大時）	点灯6万時間経過時 （最大時）	点灯6万時間平均			
100	50 60	0.678	0.861	0.770	67.1	85.3	76.2	高力率	840	80
200		0.351	0.434	0.393	67.7	84.4	76.1			
240		0.305	0.373	0.339	68.9	85.4	77.2			

照明柱(4) 材料表

1基当り

名 称	規 格	単 位	数 量	摘 要
テーパーボール	アルミ製 H=9.1m ベース式 仕上：ヘアライン研磨後クリア塗装	本	1	XSA9.1SA-BP 同等品以上
灯 具	E77059SAJ9/KCE10L同等品以上	台	1	
電源装置	WLE80V750M2C1/24-1同等品以上	台	1	
ジョイントユニット	EFMN68-15A同等品以上	個	1	
専用ケーブル	OPRC003/L8同等品以上	本	1	
管理銘板	スコッチシール	枚	1	
灯柱銘板	アルミ製貼付板 t=0.8mm	枚	1	
(照明灯基礎)	(アンカーボルト M24)既設利用	基	—	

※この図面はA1サイズ^{*}を原寸とする。

工 事 名	平成30年度北道雑補第2号 御山荘橋杭目修繕及び津港跡部 道路照明灯修繕工事		
施工箇所名	津市丸の内ほか7町地内		
図面の種類	(参考)道路照明灯標準図(4)		
縮 尺	図示	図面番号	15/17
事 業 所 名	津市建設部津北工事事務所		

御山莊橋岩田線：1-10

S=1:30



一灯式/ベース式/配管引込

$$\overline{S=1:10}$$

E77059SAJ9/KCE10L

$\overline{S=1:5}$

WLE80V750M2C1/24-1

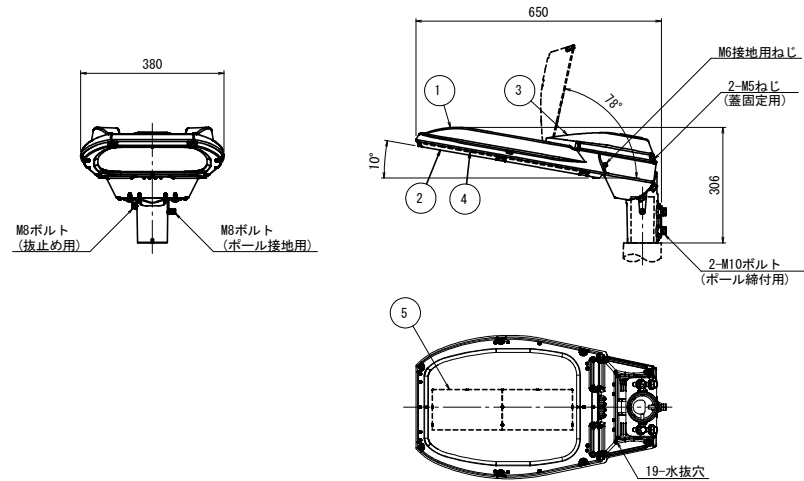
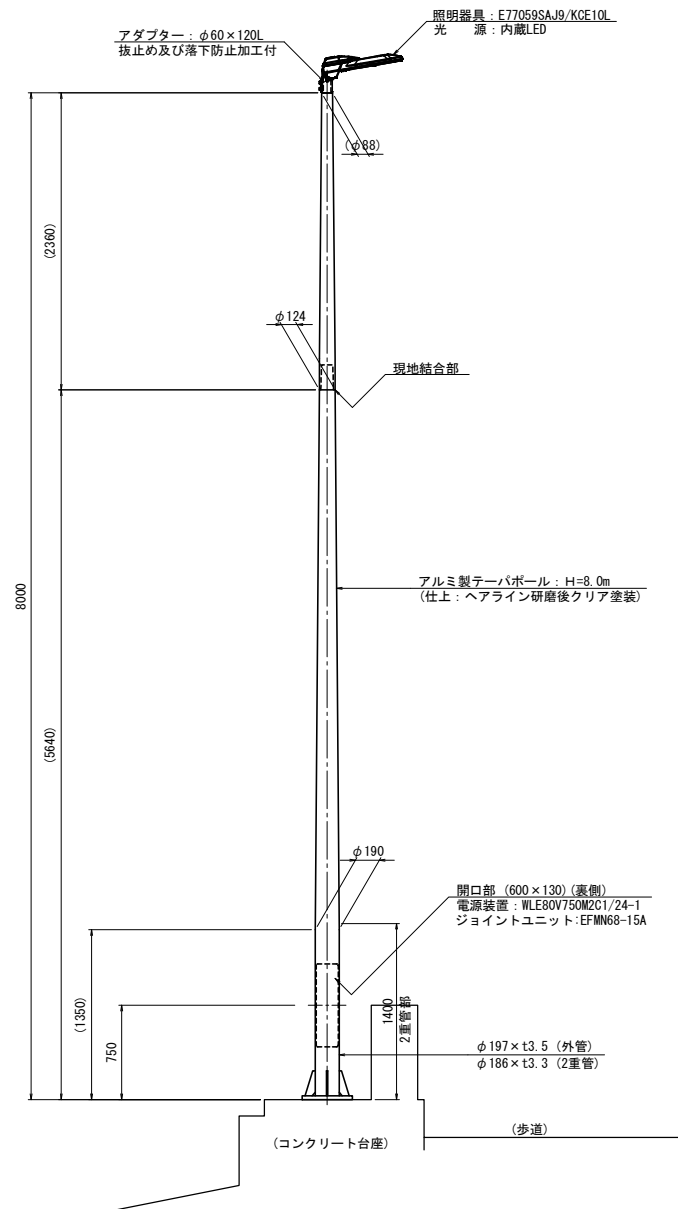


仕上色	グレイ(マンセルN7)全艶
-----	---------------


部番	部 品 名	材質・材厚	数	備 考
1	本体	アルミダイカスト	1	焼付塗装
2	枠	アルミダイカスト	1	焼付塗装
3	蓋	アルミダイカスト	1	焼付塗装
4	前面ガラス	強化ガラス t4	1	透明
5	LED		1	

ベースプレート詳細図
(参考図) S=

$S=1:10$

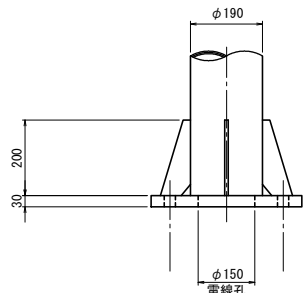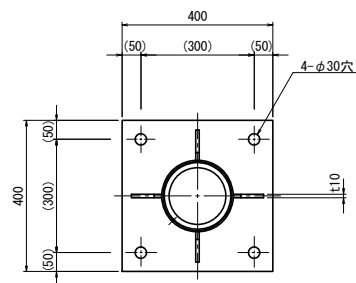

- ※1) 標準のベースプレートの形状を示しているので、コンクリート台座の形状を確認の上、加工する必要がある。
- 2) アンカーボルトは、既存利用とする。
アンカーボルトのピッチは、施工時に確認する。

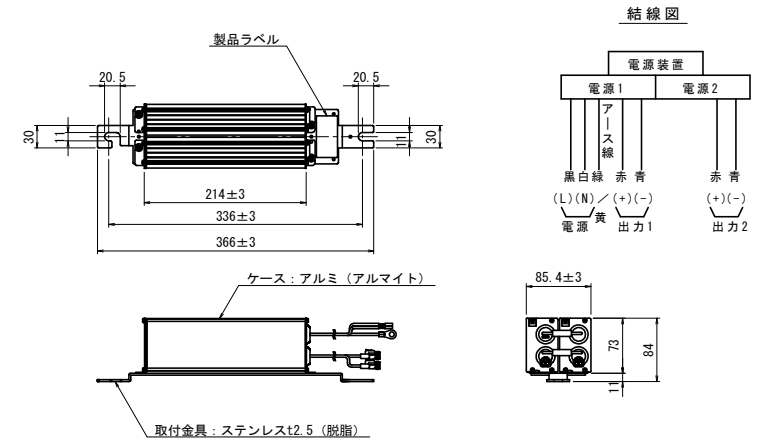


特性表		定格入力電圧: AC100V ~ 240V								
入力電圧 (V)	周波数 (Hz)	入力電流 (A)			入力電力 (W)			力率	出力電流 (mA) 点灯6万時間経過時 (最大時)	最大出力 電圧 (V) (無負荷時)
		点灯初期時 (最小時)	点灯6万時間経過時 (最大時)	点灯6万時間平均	点灯初期時 (最小時)	点灯6万時間経過時 (最大時)	点灯6万時間平均			
100	50 / 60	0.678	0.861	0.770	67.1	85.3	76.2	高力率	840	80
200		0.351	0.434	0.393	67.7	84.4	76.1			
240		0.305	0.373	0.339	68.9	85.4	77.2			

照明柱(5) 材料表			1基当り		
名 称	規 格	単 位	数 量	摘 要	
テーパーボール	アルミ製 H=8.0m ベース式 仕上：ヘアライン研磨後クリア塗装	本	1	XSA8SA-BP 同等品以上	
灯 具	E77059SAJ9/KCE10L 同等品以上	台	1		
電源装置	WLE80V7520M2C1/24-1同等品以上	台	1		
ジョイントユニット	EFMM68-15A 同等品以上	個	1		
専用ケーブル	OPRC003/L8 同等品以上	本	1		
管理銘板	スコッチシール	枚	1		
灯柱銘板	アルミ製貼付板 t=0.8mm	枚	1		
(照明灯基礎)	(アンカーボルト M24) 既設利用	基	—		

※この図面はA1サイズを原寸とする。


工 事 名	平成30年度北道維補第2号 御山荘橋元田線及び津港跡部線 道路照明灯修繕工事
施工箇所名	津市丸之内ほか7町地内
図面の種類	(参考)道路照明灯標準図(5)
縮 尺	図示 図面番号 16 / 17
事業所名	津市建設部津北工事事務所

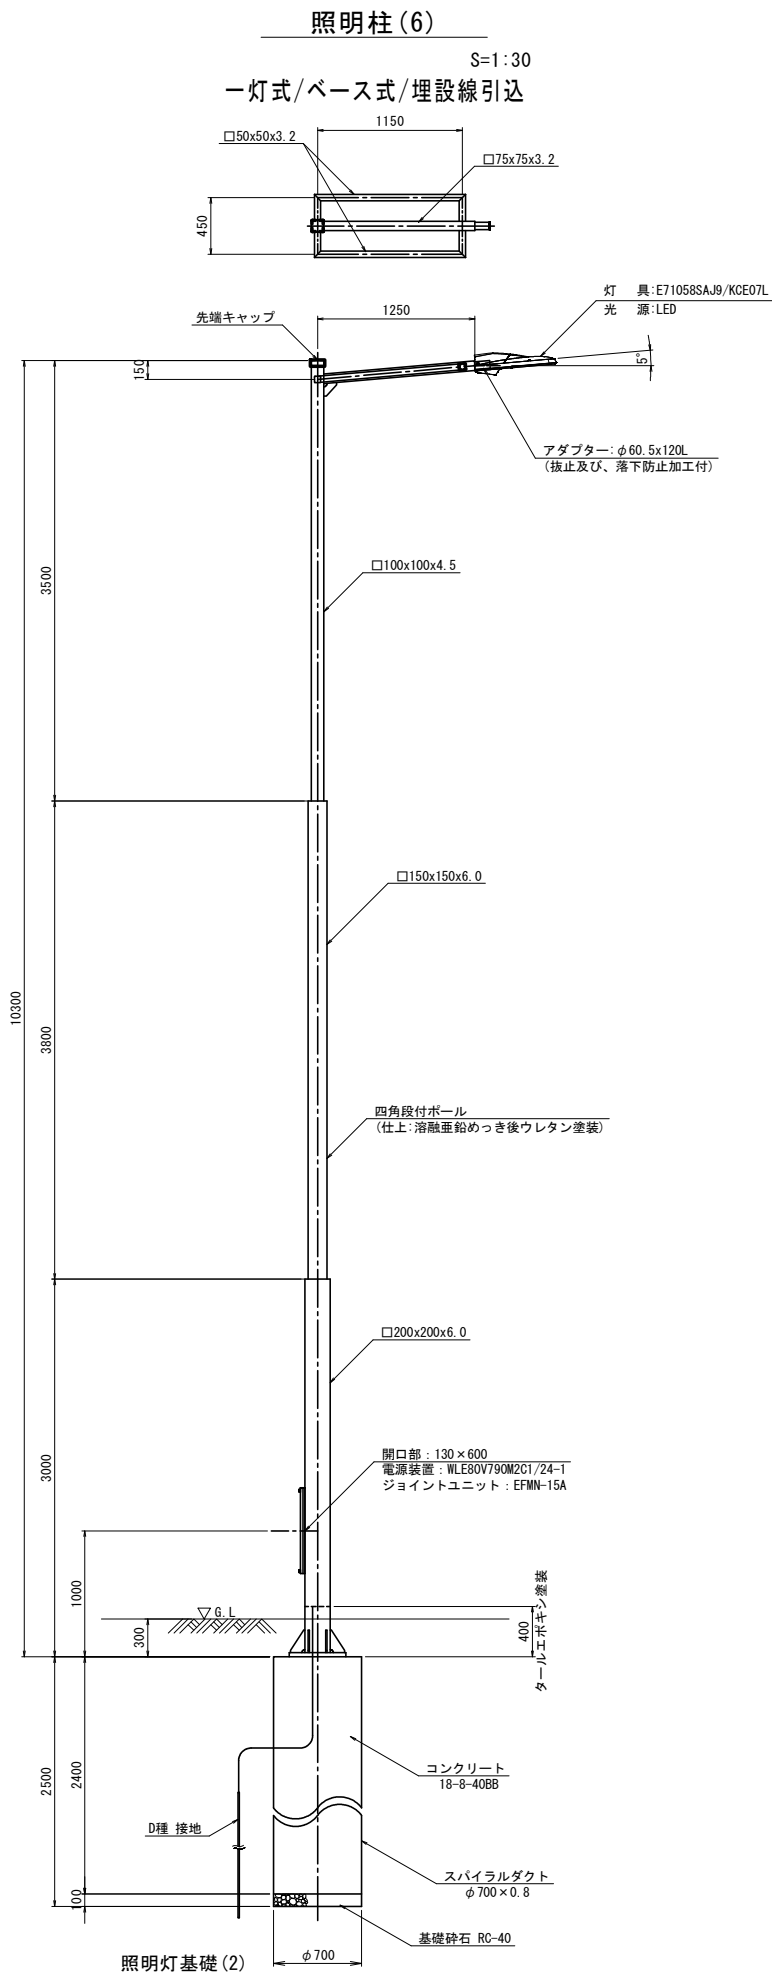


〔参考〕道路照明灯標準図 (6)

津港跡部線：2-1, 2-2

ベースプレート詳細図

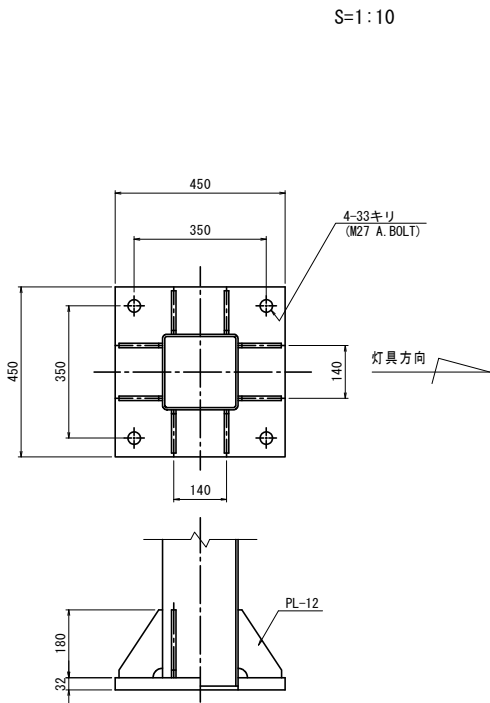

灯具詳細図

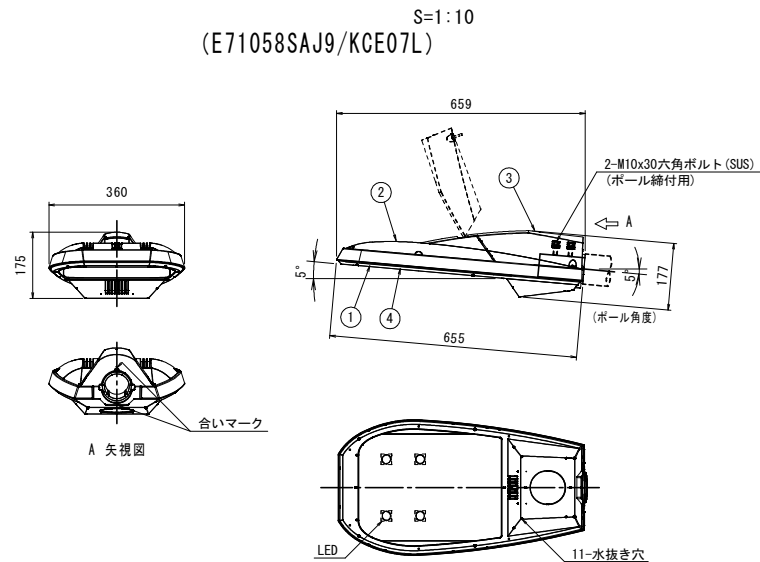

部番	部 品 名	材質・材厚	数	備 考
1	下部本体	アルミダイカスト	1	ポリエステル粉体塗装
2	上部本体	アルミダイカスト	1	ポリエステル粉体塗装
3	上部カバー	アルミダイカスト	1	ポリエステル粉体塗装
4	前面ガラス	強化ガラス t4	1	透明

仕 様

- 防 水 性：JIS C 0920 防雨形 (IP23)
- 仕 上 色：メタリックシルバー サテン調
- 落下防止ワイヤー (φ3.0, SUS) 付
- 適合アダプタ：φ60.5×120

特性表		WL80BV790M2C1/24-1 定格入力電源電圧：AC100V～242V				初期光束補正機能付			
入力電圧 (V)	周波数 (Hz)	入力電流 (A)			入力電力 (W)			力率	
		点灯初期時 (最小時)	点灯6万時間 経過時 (最大時)	点灯6万時間 平均	点灯初期時 (最小時)	点灯6万時間 経過時 (最大時)	点灯6万時間 平均		
	100	50	0.63	0.80	0.72	62	79		71
	200	60	0.32	0.41	0.37	62	78		70
242	0.28		0.35	0.32	63	79	71		
高力率									

照明柱 (6) 材料表

名 称	規 格	単 位	数 量	摘 要
ポール	四角段付柱	本	1	S10.38同等品以上
灯 具	E71058SAJ9/KCE07L同等品以上	台	1	
電源装置	WLE80V790M2C1/24-1同等品以上	台	1	
ジョイントユニット	EFMN68-15A同等品以上	個	1	
コネクタ付専用ケーブル	OPRC003/L12.5同等品以上	本	1	電源装置～灯具間
ケーブル	IV3.5mm2	m	3.0	アース用
グリスキャップ	GC25同等品以上	個	4.0	
管理銘板	スコッチ	枚	1	
灯柱銘板		枚	1	
接地設置	D種 (接地棒 φ10×1500)	極	1	
照明灯基礎 (2)	スパイラルダクト φ700×t0.8 コンクリート 18-8-40B8 基礎砕石 RC-40 t=10cm	基	1	

※この図面はA1サイズを原寸とする。

工 事 名	平成30年度北道維持第2号 御山荘橋岩田線及び津港跡部線 道路照明灯修繕工事		
施工箇所名	津市丸之内ほか7町地内		
図面の種類	(参考)道路照明灯標準図(6)		
縮 尺	図示	図面番号	17/17
事 業 所 名	津市建設部津北工事事務所		