


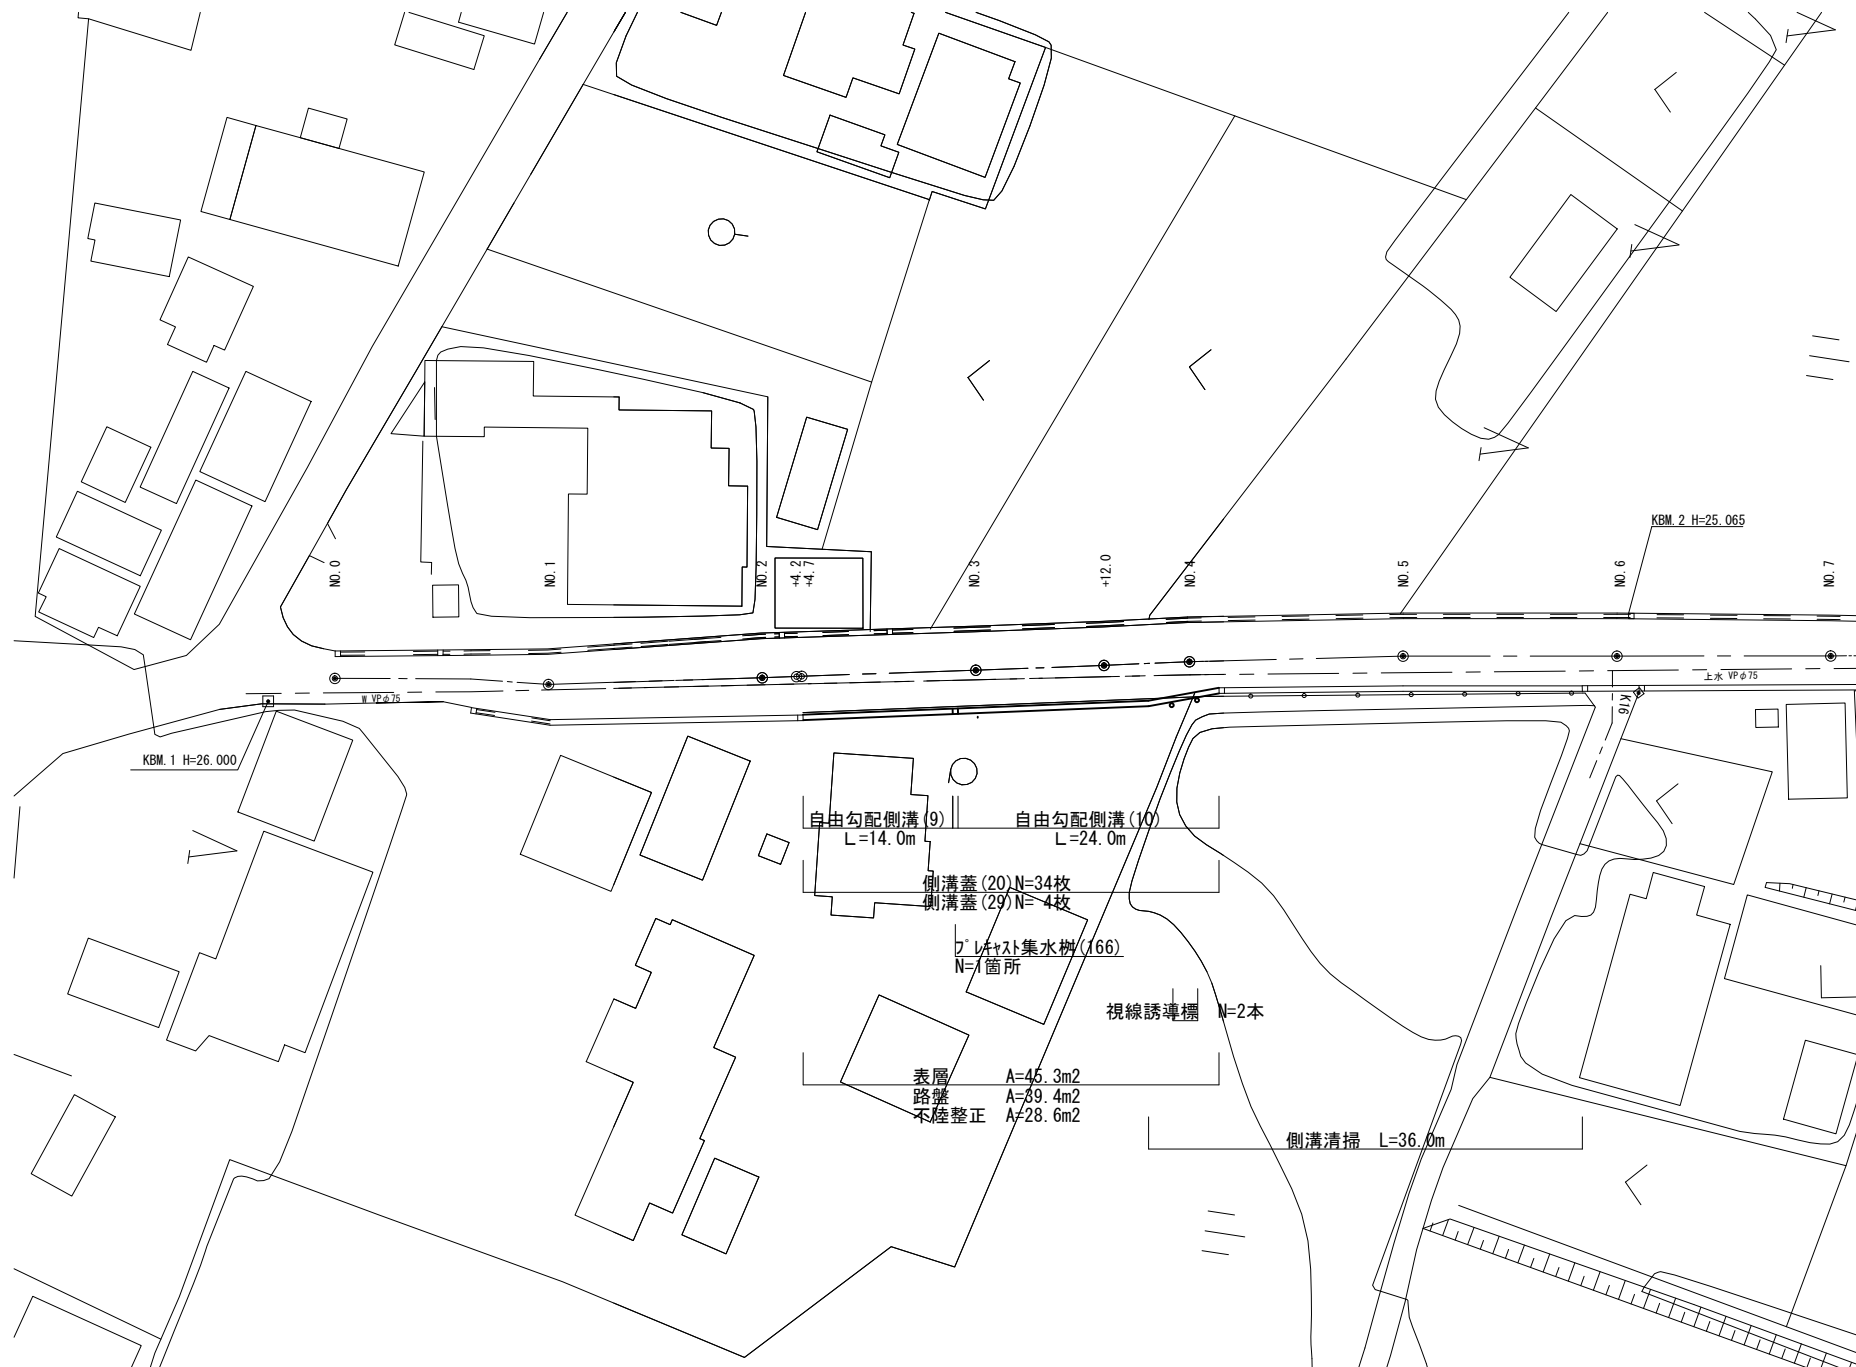

平面図
S=1:500




※この図面はA2サイズを原寸とする。(1号工事箇所)

工 事 名	令和2年度南道縦第5号 久居明神町地内道路改修工事		
施工箇所名	津市久居明神町地内		
図面の種類	平面図		
縮 尺	1/500	図面番号	1 / 5
事業所名	津 市 建 設 部 津 南 工 事 事 務 所		


※地下埋設位置は参考とする。

横断面図

S=1:100

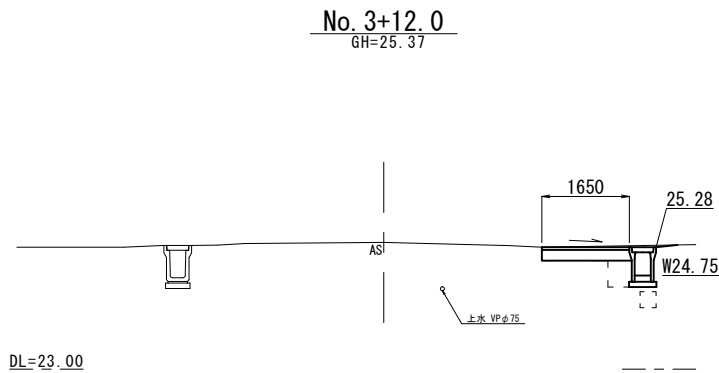


No. 3+12.0		
掘削	m2	0.58
作業土工	床掘り	m2 0.45
	埋戻し(1)	m2 0.22
舗装工	舗装版破砕	m 0.10
	不陸整正	m 1.25
	路盤	m 1.65
	表層	m 1.65
	コンクリート構造物取壊し	m2 0.11

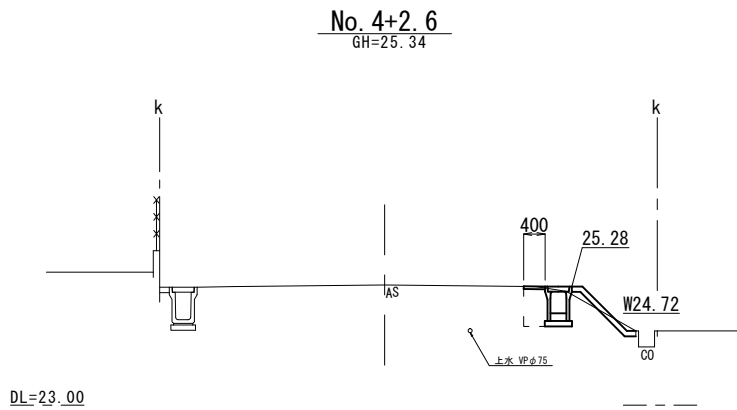


No. 4+2.6		
掘削	m2	-
作業土工	床掘り	m2 0.65
	埋戻し(1)	m2 0.32
舗装工	舗装版破砕	m 0.40
	不陸整正	m -
	路盤	m -
	表層	m 0.40
コンクリート構造物取壊し	m2	-


No. 3+16.0(箇所)～No. 4+2.6		
張りコンクリート	m	1.80

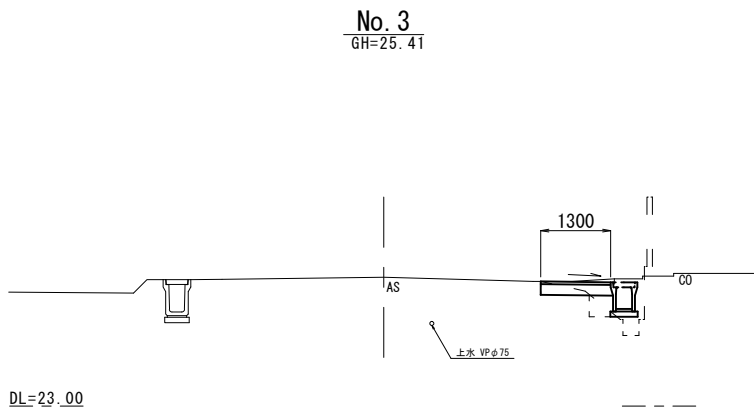

No. 3		
掘削	m2	0.14
作業土工	床掘り	m2 0.11
	埋戻し(1)	m2 0.39
舗装工	舗装版破砕	m 0.10
	不陸整正	m 0.90
	路盤	m 1.30
	表層	m 1.30
コンクリート構造物取壊し	m2	0.11

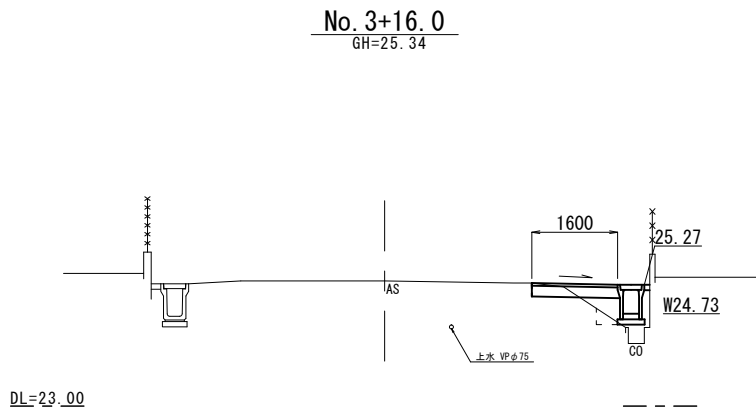

No. 3+16.0		
掘削	m2	0.16
作業土工	床掘り	m2 0.10
	埋戻し(1)	m2 0.45
舗装工	舗装版破砕	m 0.10
	不陸整正	m 0.90
	路盤	m 1.60
	表層	m 1.60
コンクリート構造物取壊し	m2	0.11

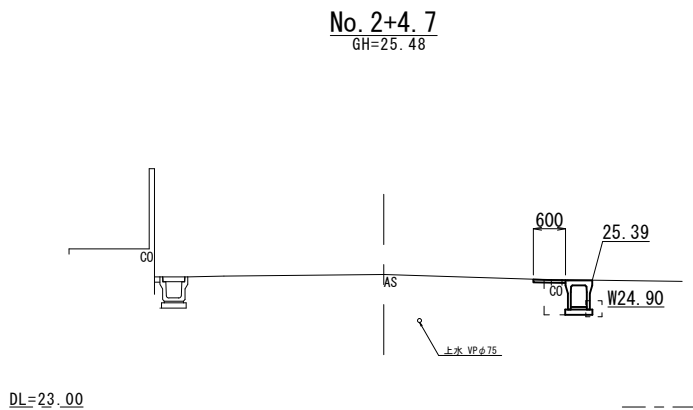

No. 2+4.7		
掘削	m2	-
作業土工	床掘り	m2 0.54
	埋戻し(1)	m2 0.26
舗装工	舗装版破砕	m 0.20
	不陸整正	m 0.20
	路盤	m -
	表層	m 0.60
コンクリート構造物取壊し	m2	0.11


※この図面はA2サイズを原寸とする。(1号工事箇所)

工事名	令和2年度南道縦第5号 久居明神町地内道路改修工事		
施工箇所名	津市久居明神町地内		
図面の種類	横断面図		
縮尺	1:100	図面番号	2 / 5
事業所名	津市建設部 津南工事事務所		


※地下埋設位置は参考とする。

各種構造図

自由勾配側溝展開図
V=1:50, H=1:250

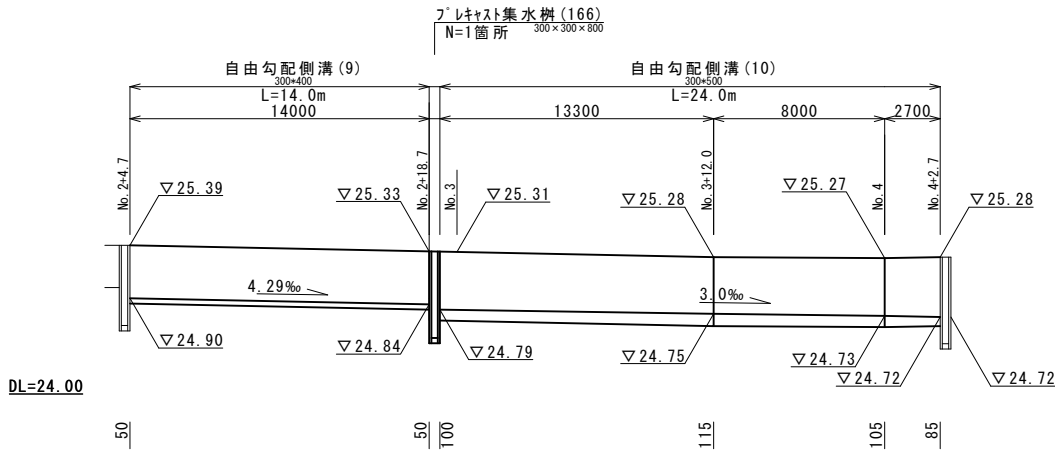


自由勾配側溝(9),(10)
S=1:20

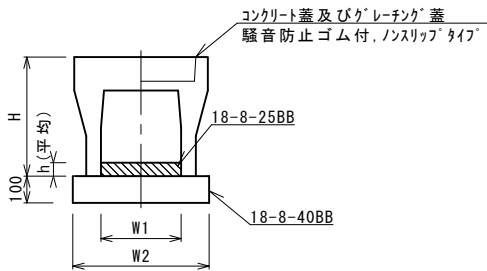

自由勾配側溝(9),(10)		単 位	数 量			備 考
			(9)	(10)		
自由勾配側溝	標準用	名称	300×400	300×500		リサイクル認定製品
		個	5.00	5.00		
インハートコンクリート	18-8-25BB	m3	0.15	0.32		
均しコンクリート	18-8-40BB	m3	0.51	0.51		
同上型枠		m2	2.00	2.00		
基面整正		m2	5.10	5.10		
H		mm	545	645		
h		mm	50	107		
W1		mm	300	300		
W2		mm	510	510		
摘 要			所外体認定製品	所外体認定製品		

※グレーチング蓋については、10mに1枚布設すること。


視線誘導標
S=1:20

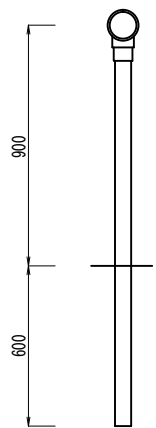

視線誘導標 10.0本当り

名 称	規 格	単 位	数 量	備 考
視線誘導標	φ100・両面反射・支柱φ34	本	10.00	土中埋込み

ﾌﾟﾚｷﾞｽﾄ集水樹(166)
S=1:20

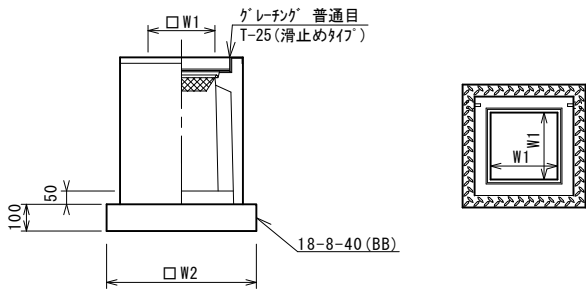


※グレーチングについて、車道に使用する場合110°開閉式を用いること。

ﾌﾟﾚｷﾞｽﾄ集水樹(166)		単 位	数量			備 考
			(166)			
ﾌﾟﾚｷﾞｽﾄ集水樹		個	10.00			AS樹同等品以上
インハートコンクリート	18-8-25(BB)	m3	0.05			t=50
基礎材	RC-40	m2	-			
均しコンクリート	18-8-40(BB)	m3	0.36			
同上型枠		m2	2.40			
基面整正		m2	3.60			
タイプ			300×300×800			
蓋タイプ(Gr)			T-25 普通目			
W1		mm	300			
W2		mm	600			

ﾌﾟﾚｷﾞｽﾄ集水樹基準高さ一覧表

測 点	天端高さ ▽FH1	樹底高さ ▽FH2	備 考
No. 2+18.7	FH1 = 25.33	FH2 = 24.52	

舗装構成図
S=1:20

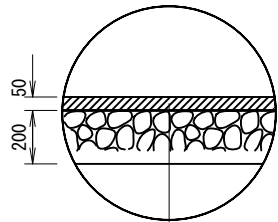


表層	再生密粒度As(13)	2.35t/m3	t= 5cm
As乳剤	ブライムコート(PK-3)		
路盤	再生砕石(RC-40)		t=20cm
不陸整正	補足材なし		

※この図面はA2サイズを原寸とする。(1号工事箇所)


工 事 名	令和2年度南道維第5号 久居明神町地内道路改修工事		
施工箇所名	津市久居明神町地内		
図面の種類	各種構造図		
縮 尺	図示	図面番号	3 / 5
事業所名	津 市 建 設 部 津 南 工 事 事 務 所		

平面図
1:500

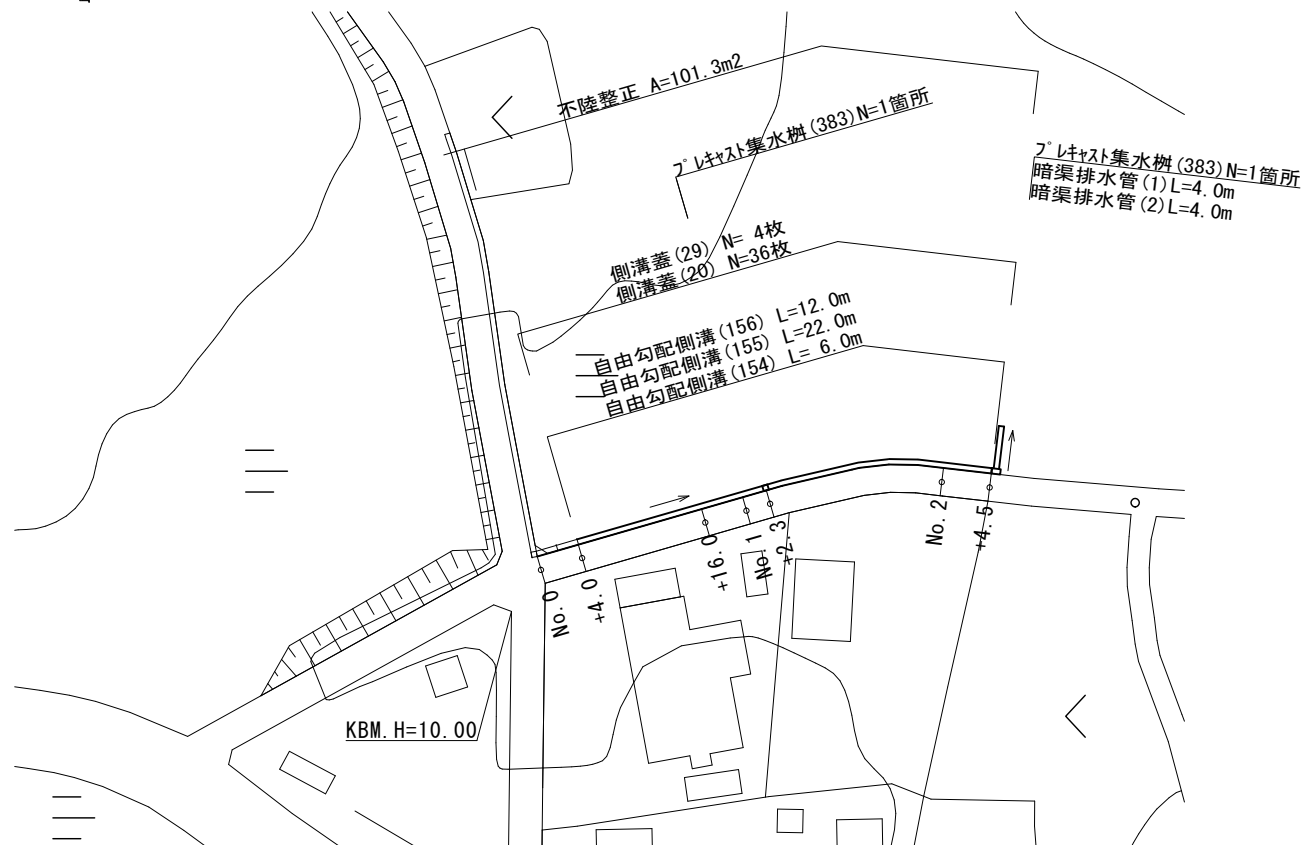


横断面図
1:50

No. 2

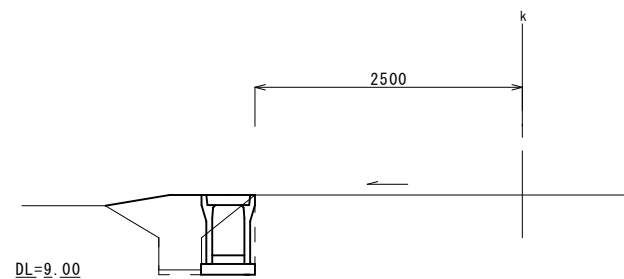


No. 2～No. 2+4.5		
作業土工	床掘り	m2 0.29
	埋戻し (2)	m2 0.41
舗装工	不陸修正	m 2.50
	表 層	m -
コンクリート構造物取壊し		m2 -

No. 1

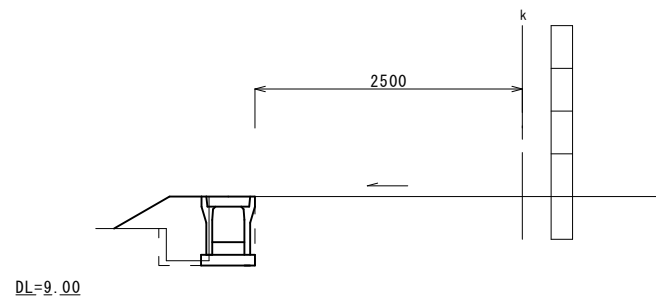

No. 1		
作業土工	床掘り	m2 0.32
	埋戻し (2)	m2 0.32
舗装工	不陸修正	m 2.50
	表 層	m -
コンクリート構造物取壊し		m2 -

No. 0+4.0

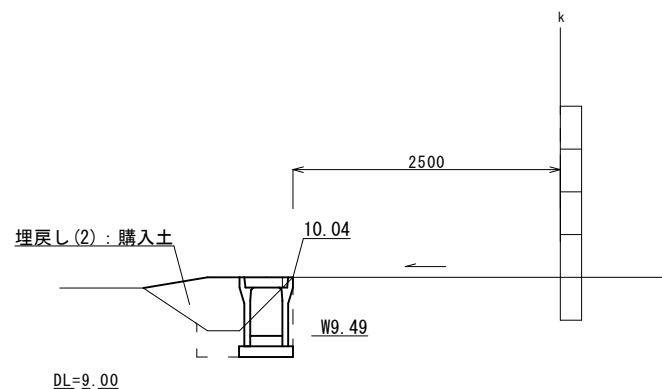


No. 0+4.0		
作業土工	床掘り	m2 0.35
	埋戻し (2)	m2 0.42
舗装工	不陸修正	m 2.50
	表 層	m -
コンクリート構造物取壊し		m2 -


※この図面はA2サイズを原寸とする。(2号工事箇所)

工 事 名	令和2年度南道維第5号 久居明神町地内道路改修工事		
施工箇所名	津市久居明神町地内		
図面の種類	平面図・横断面図		
縮 尺	図示	図面番号	4 / 5
事業所名	津 市 建 設 部 津 南 工 事 事 務 所		

各種構造図

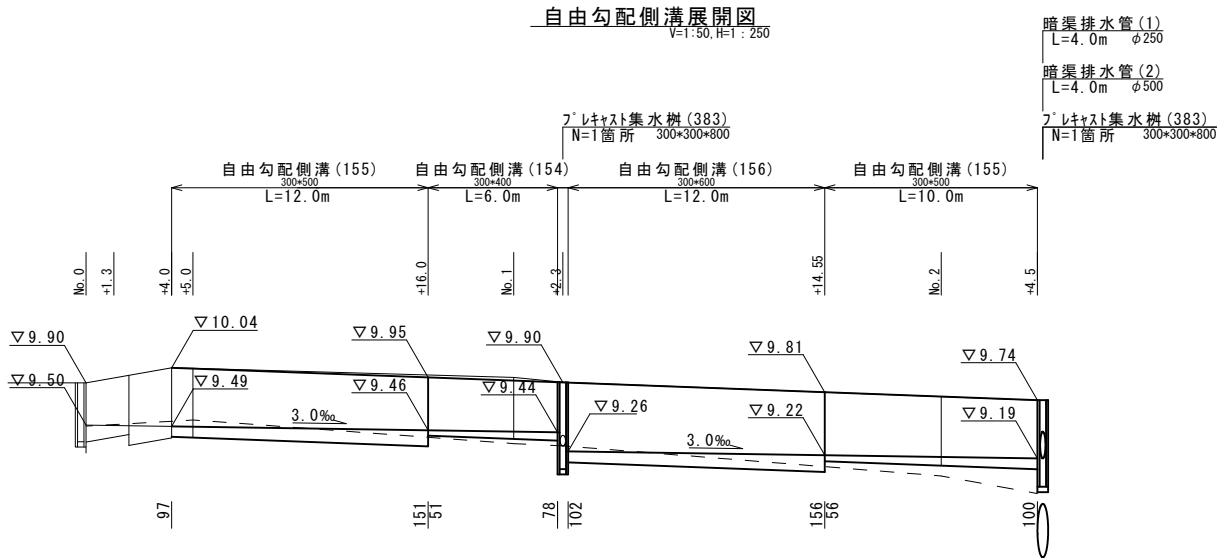


自由勾配側溝(154)～(156)
S=1:20

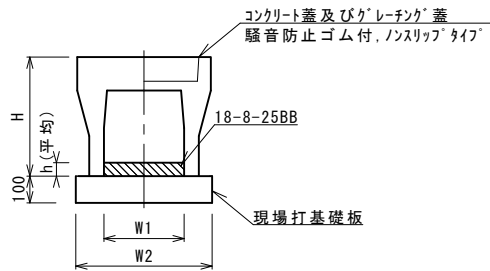

自由勾配側溝(154)～(156)		単 位	数 量			備 考
			(154)	(155)	(156)	
自由勾配側溝	標準用	名称	300×400	300×500	300×600	
		本	5.00	5.00	5.00	
インバートコンクリート	18-8-25BB	m3	0.20	0.31	0.39	
現場打基礎板(11)		枚	-	-	-	
現場打基礎板(12)		枚	5.00	5.00	5.00	
現場打基礎板(13)		枚	-	-	-	
基 面 整 正		m2	5.70	5.70	5.70	
H		mm	545	645	745	
h		mm	65	103	129	
W1		mm	300	300	300	
W2		mm	570	570	570	
摘 要			※JIS認定製品	※JIS認定製品	※JIS認定製品	


※グレーチング蓋については、10mに1枚布設すること。

暗渠排水管(1),(2)

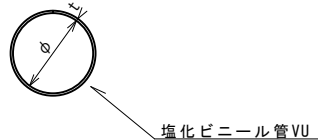

暗渠排水管(1),(2)		単 位	数 量			備 考
			(1)	(2)		
塩化ビニール管	VU	本	2.50	2.50		
φ		mm	250	500		
t		mm	7.8	14.6		

7°プラスチック集水樹(383)
S=1:20

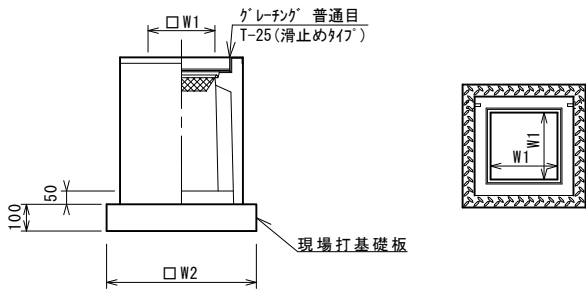


7°プラスチック集水樹(383)		単 位	数 量				備 考
			(383)				
7°プラスチック集水樹		基	10.00				AS樹同等品以上
インバートコンクリート	18-8-25(BB)	m3	0.05				t=50
現場打基礎板(26)		枚	10.00				
現場打基礎板(30)		枚	-				
基面整正		m2	3.60				
タイプ			300×300×800				
蓋タイプ(Gr)			T-25 普通目				
W1		mm	300				
W2		mm	600				

7°プラスチック集水樹基準高さ一覧表

測 点	天端高さ ▽FH1	樹底高さ ▽FH2	備 考
No. 1+2. 3	FH1 = 9.90	FH2 = 9.09	
No. 2+4. 7	FH1 = 9.74	FH2 = 8.93	

※「グレーチング」について、車道に使用する場合は110°開閉式を用いること。

現場打基礎板(12),(26)

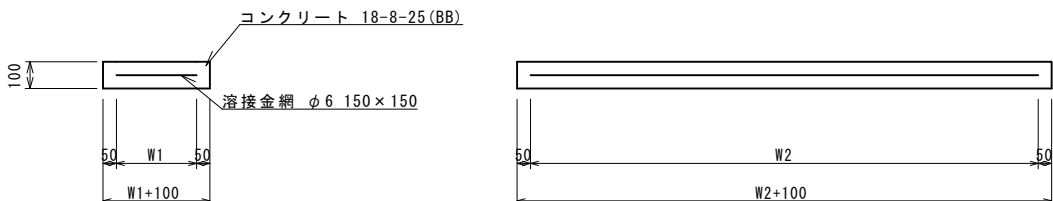

現場打基礎板(12),(26)

現場打基礎板(12),(26)		単 位	数 量				備 考
			(12)	(26)			
現場打基礎板		枚	10.00	10.00			
コンクリート	18-8-25(BB)	m3	1.14	0.36			
同上型枠		m2	3.26	1.62			
路盤紙	クラフト紙	m2	11.40	3.60			
溶 接 金 網	φ6 150×150	m2	8.93	2.50			
W1		mm	470	500			
W2		mm	1900	500			

※この図面はA2サイズを原寸とする。(2号工事箇所)

工 事 名	令和2年度南道維第5号 久居明神町地内道路改修工事		
施工箇所名	津市久居明神町地内		
図面の種類	各種構造図		
縮 尺	図示	図面番号	5 / 5
事業所名	津 市 建 設 部 津 南 工 事 事 務 所		