


平面図

1号工事箇所


S=1:200

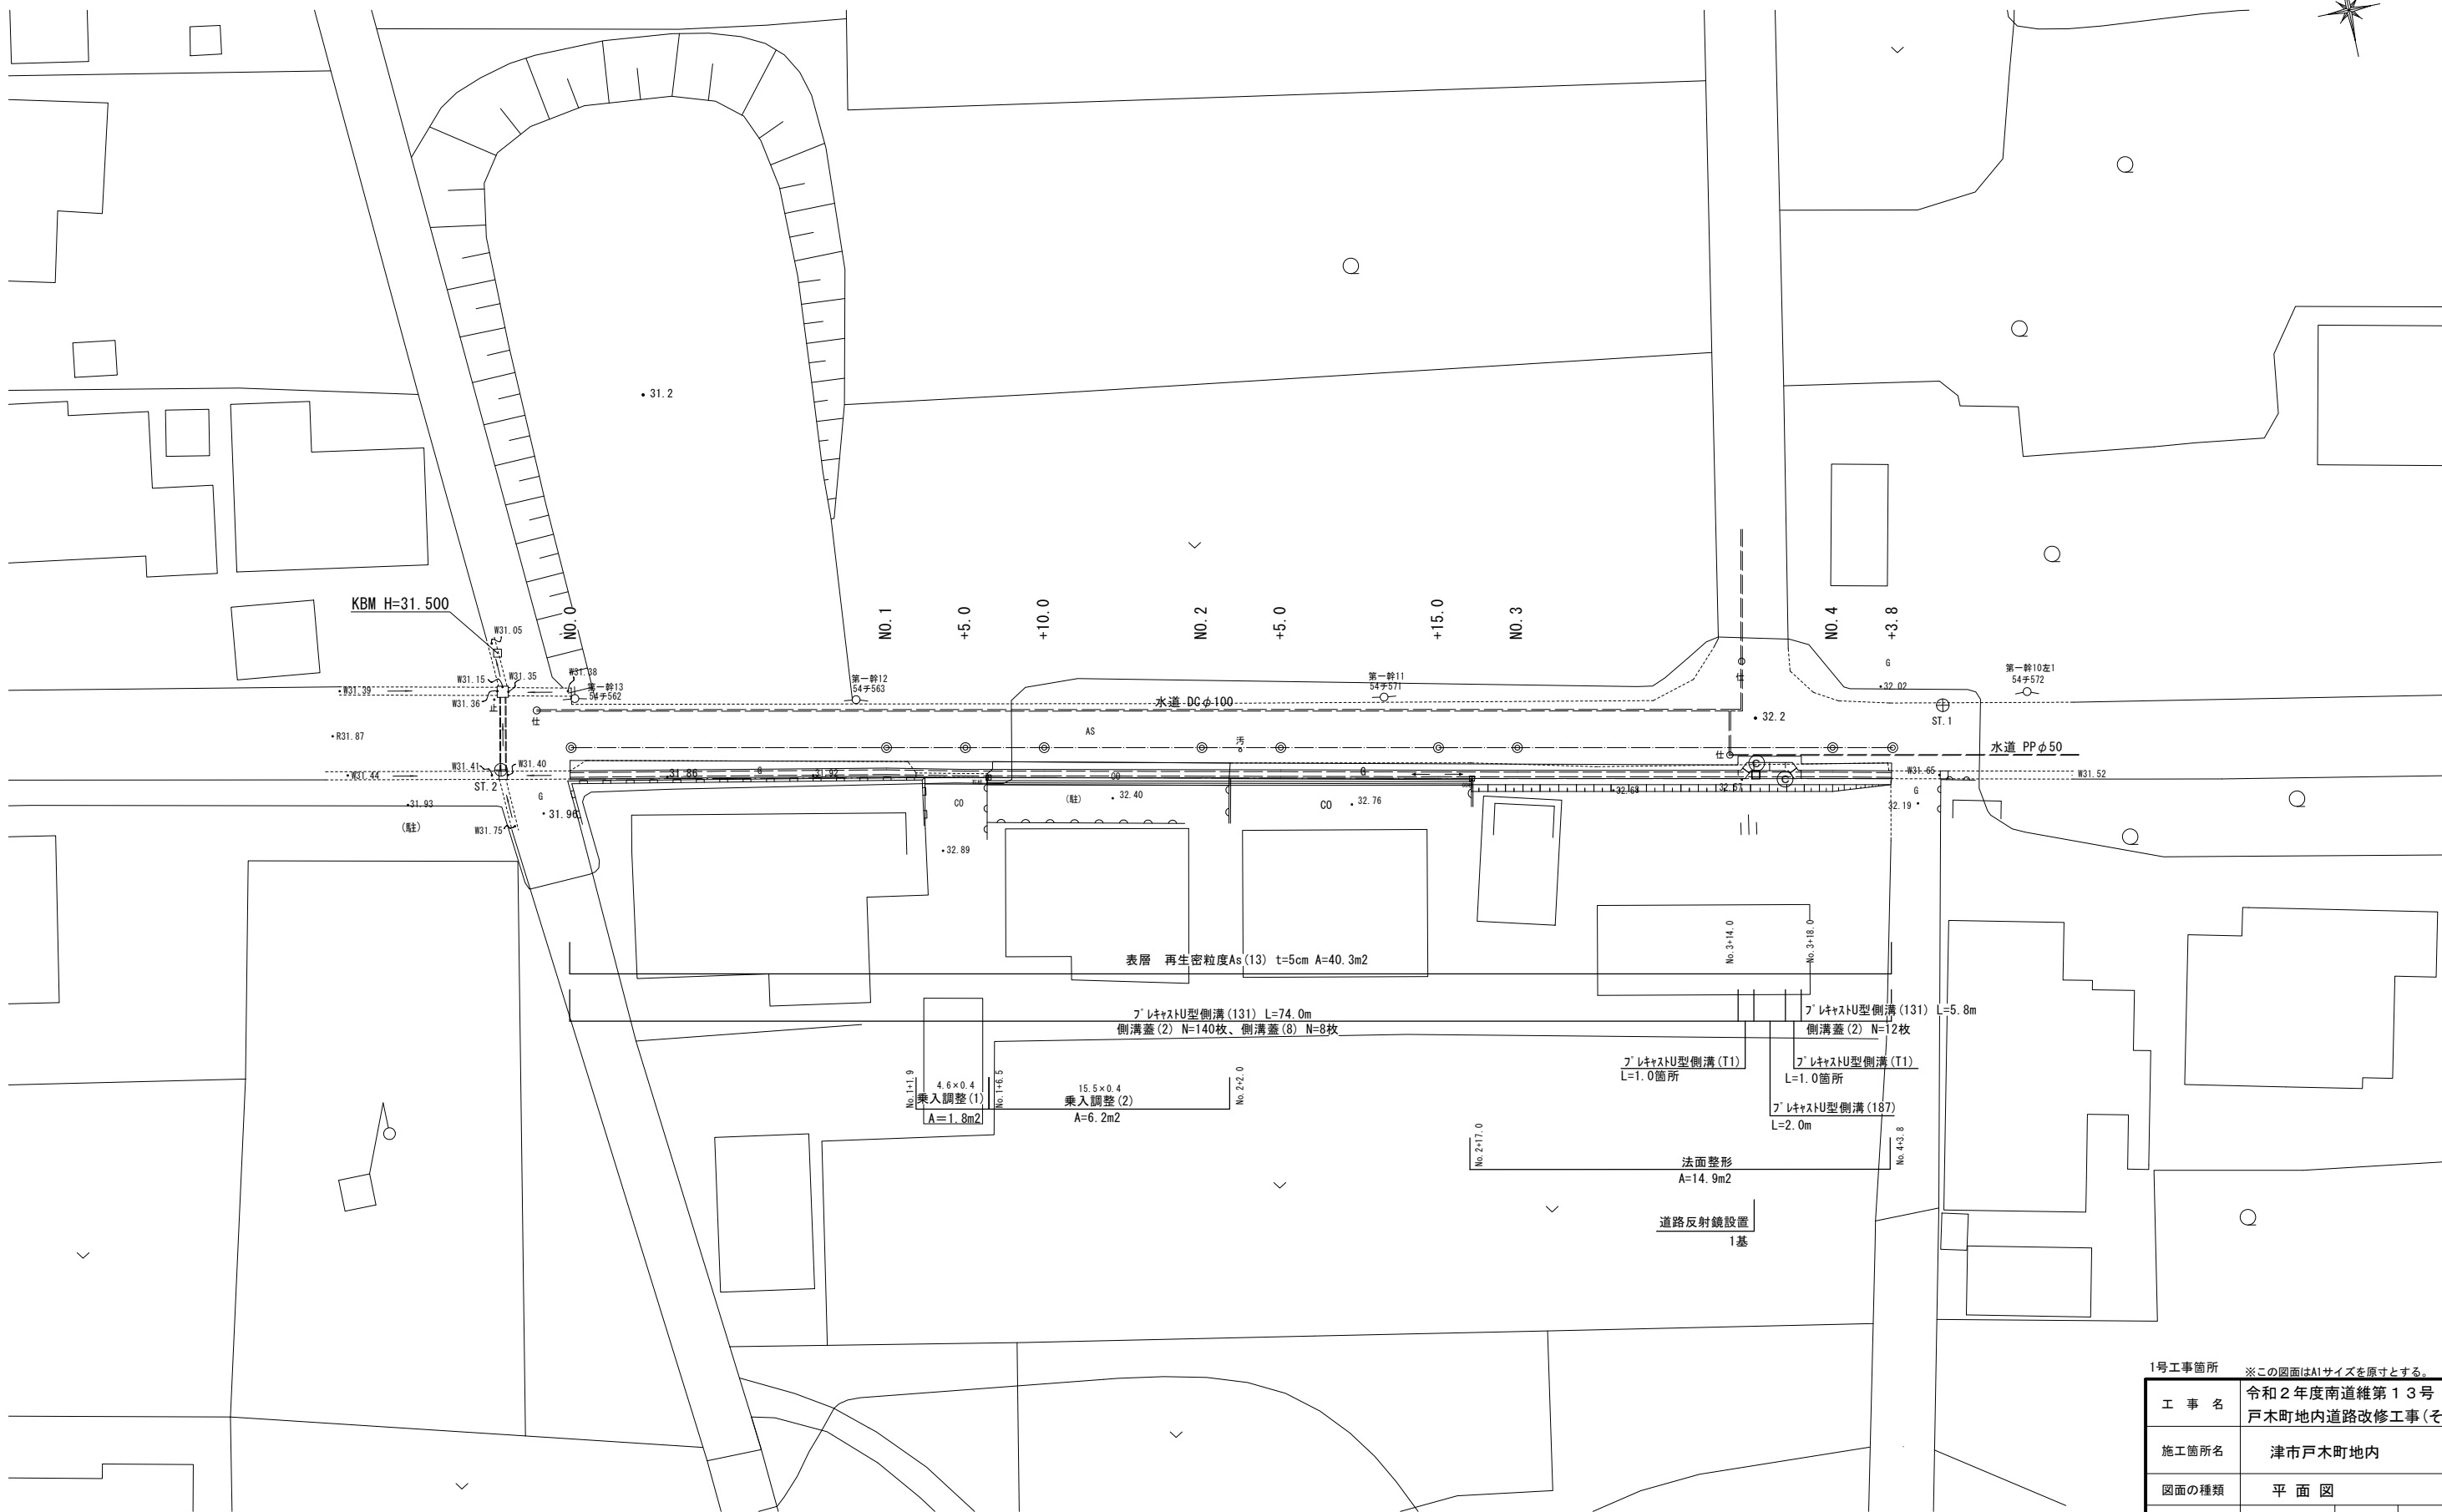

1号工事箇所	※この図面はA1サイズを原寸とする。		
工 事 名	令和2年度南道維第13号 戸木町地内道路改修工事(その2)		
施工箇所名	津市戸木町地内		
図面の種類	平 面 図		
縮 尺	S=1:200	図面番号	1 / 6
事業所名	津 市 建 設 部 津 南 工 事 事 務 所		

横断面図

S=1:100

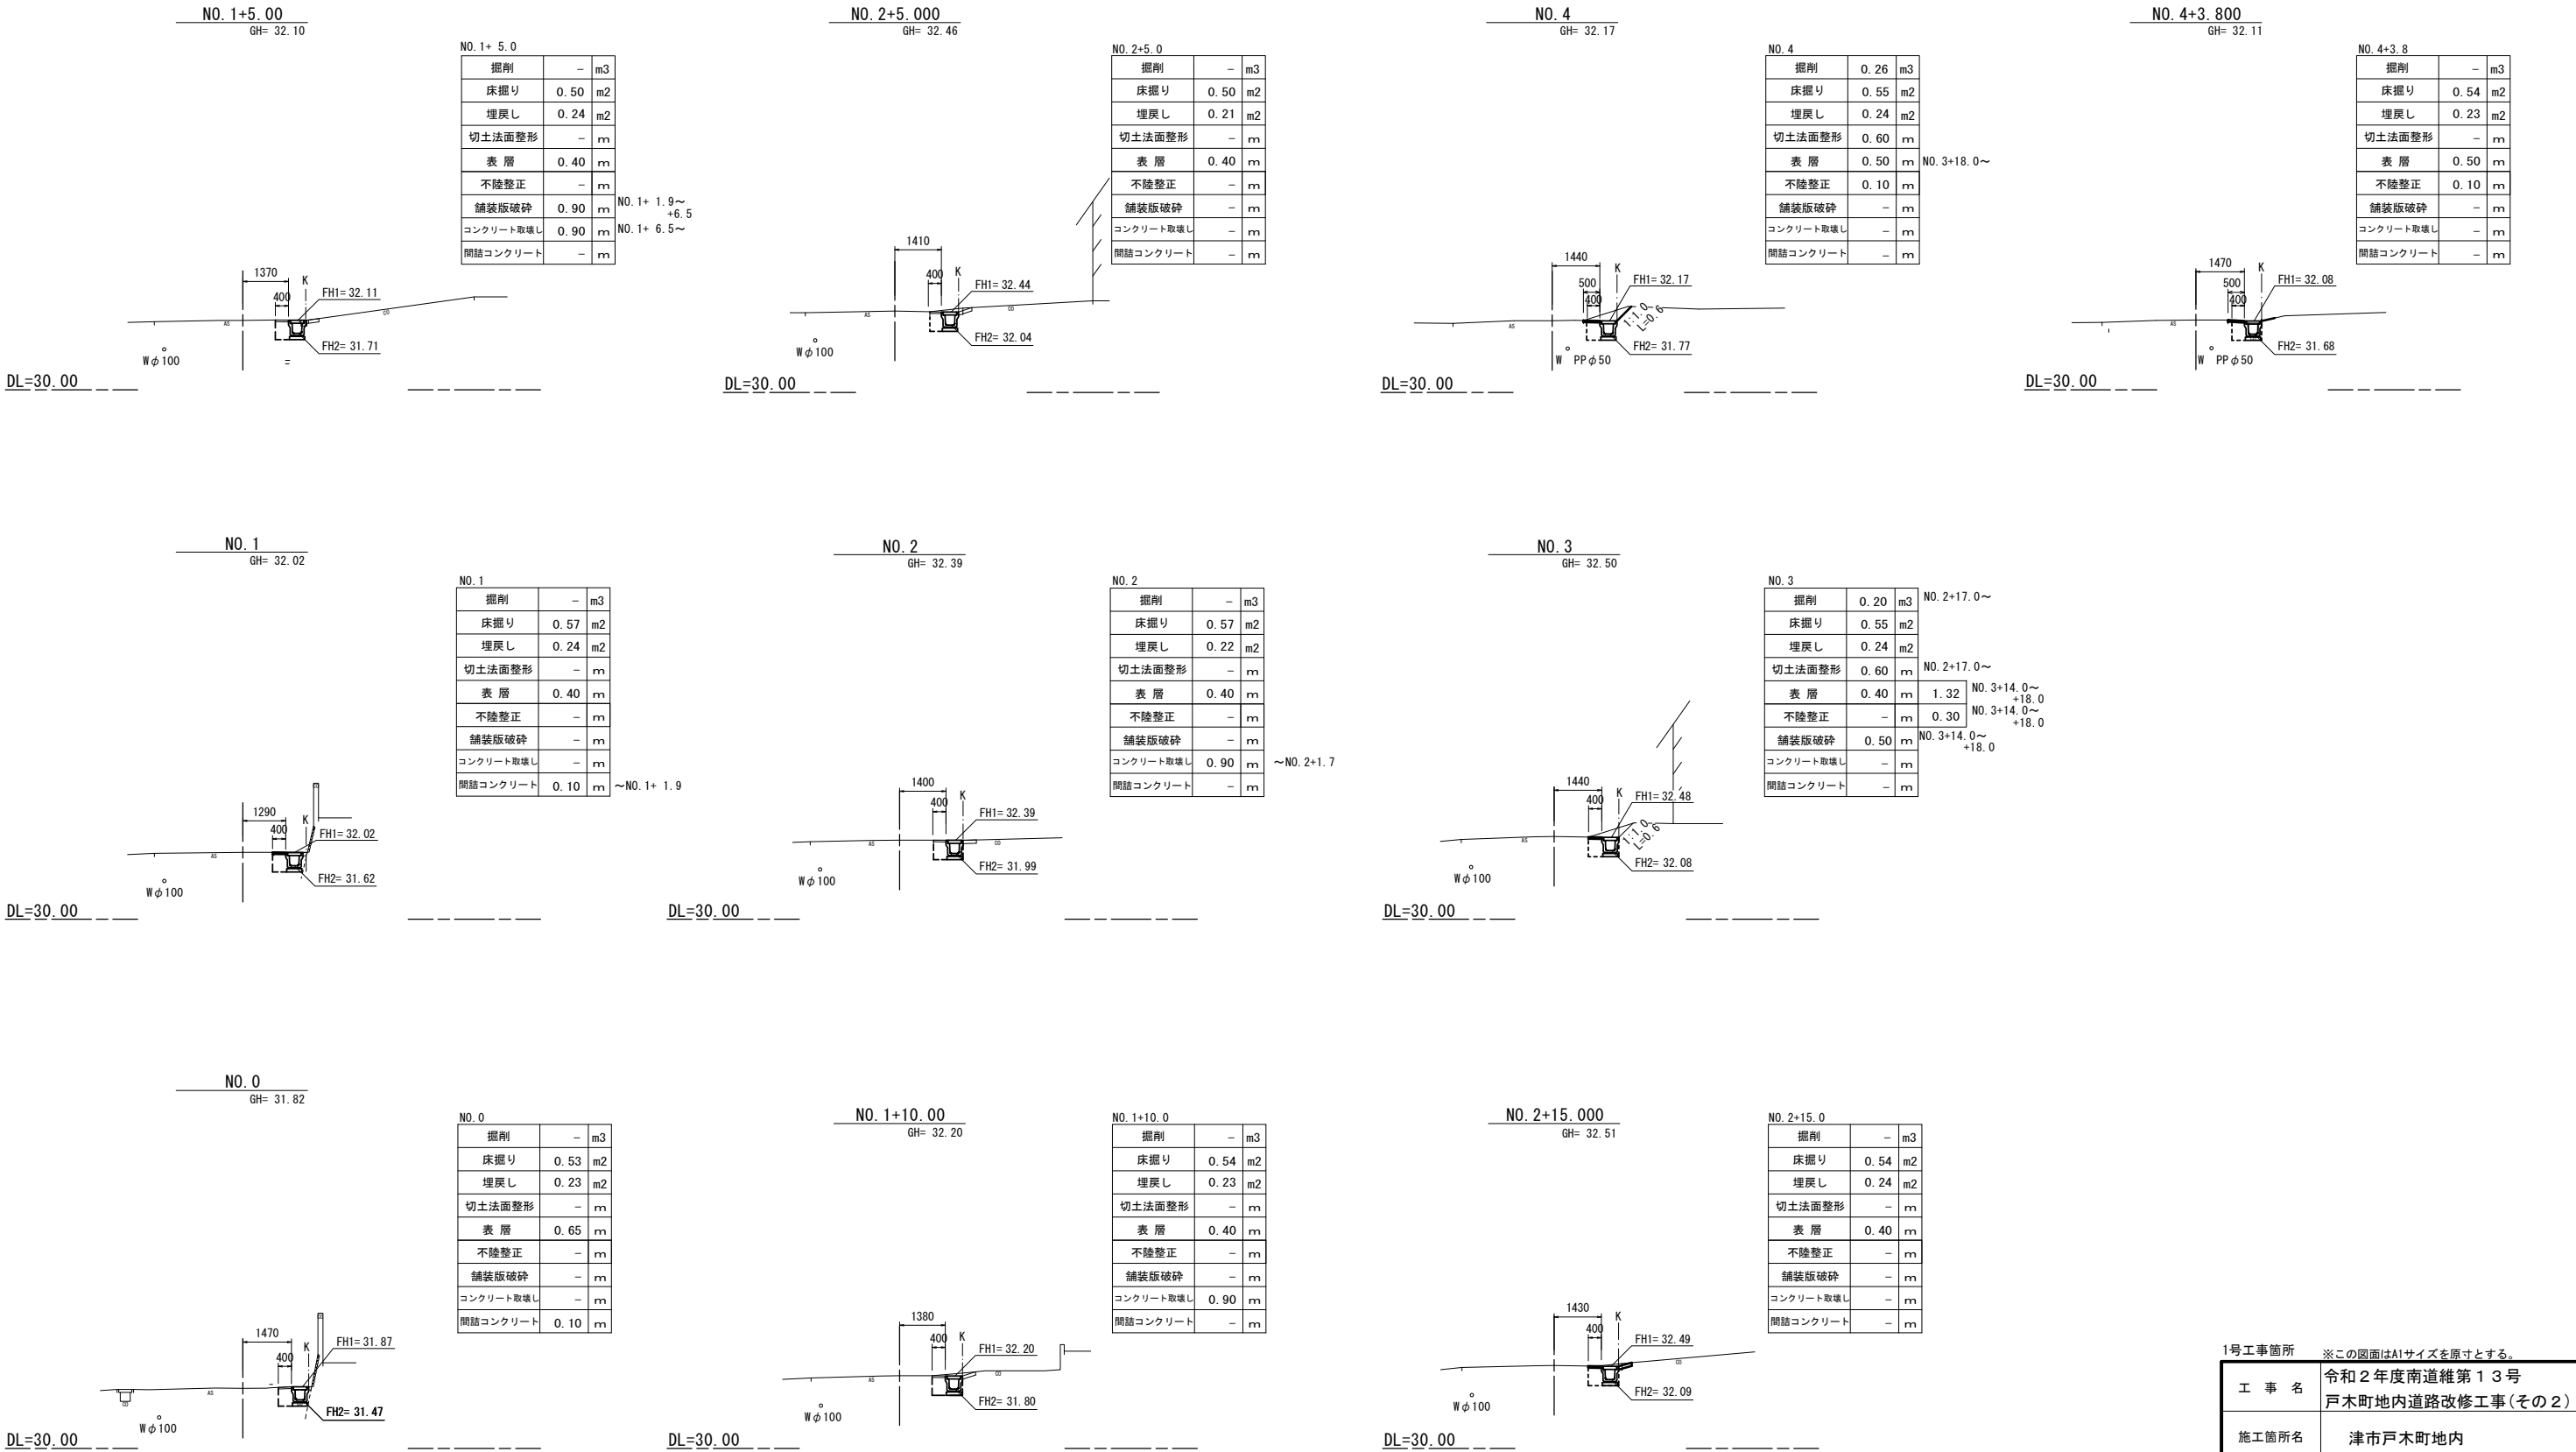

平面図

S=1:250


2号工事箇所
3号工事箇所



標準横断面図


S=1:20

2号工事箇所

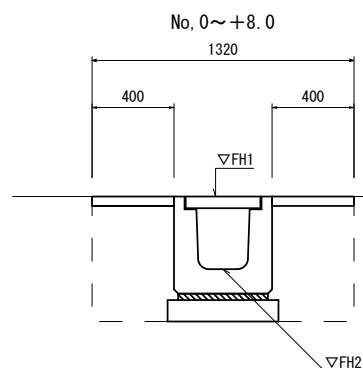

No. 0 ~ +8.0 L=8.0m			
床掘り	0.85	m2	
埋戻し	0.52	m2	
表層	0.80	m	
舗装版破砕	1.32	m	

プラスチック型側溝基準高一覧表				
測点	天端高さ ▽FH1	底高さ ▽FH2	備考	
No. 0+0.5	FH1 = 9.73	FH2 = 9.18		
No. 0+7.5	FH1 = 9.92	FH2 = 9.37		

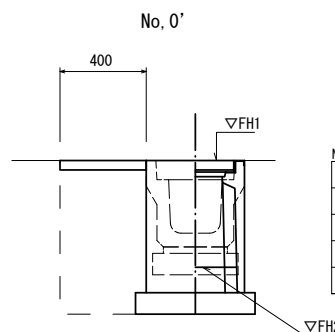

No. 0' L=0.9m			
床掘り	0.51	m2	
埋戻し	0.36	m2	
表層	0.40	m	
舗装版破砕	0.40	m	
既設構造物取壊	0.18	m2	


2号工事箇所 3号工事箇所		※この図面はA1サイズを原寸とする。	
工 事 名	令和2年度南道維第13号 戸木町地内道路改修工事(その2)		
施工箇所名	津市戸木町地内		
図面の種類	平面 図・標準横断面図		
縮 尺	S=1:250	図面番号	3 / 6
事業所名	津 市 建 設 部 津 南 工 事 事 務 所		

工 法 図 (1)

1号工事箇所
2号工事箇所

ﾌﾞﾚｷﾞｽﾄU型側溝 (131)

1号工事箇所

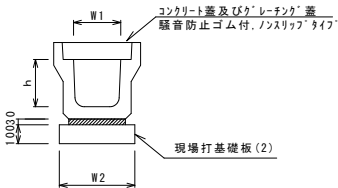

ﾌﾞﾚｷﾞｽﾄU型側溝 (131)


10.0m当り

名 称	規 格	単 位	数 量			備 考
			(131)			
ﾌﾞﾚｷﾞｽﾄU型側溝	3種	名称	300A			リサイクル認定製品
		個	5.00			
数モルタル	1:3	m3	0.11			
均しコンクリート	18-8-40(BB)	m3	-			
同上型枠		m2	-			
現場打基礎板 (2)		枚	5.00			
基面整正		m2	4.60			
h		mm	300			
W1		mm	300			
W2		mm	460			

※グレーチング蓋については、10mに1枚布設すること。

ﾌﾞﾚｷﾞｽﾄU型側溝 (T1)

1号工事箇所

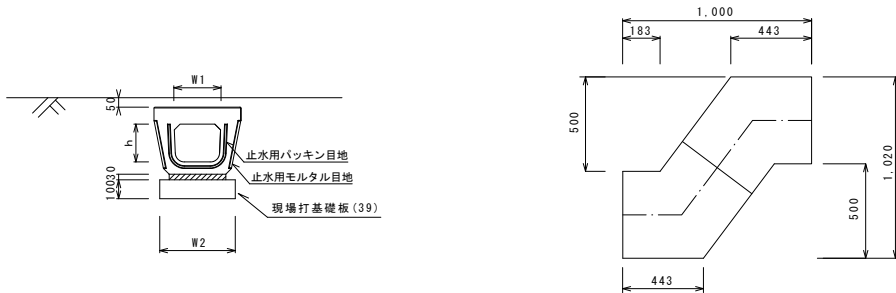

ﾌﾞﾚｷﾞｽﾄU型側溝 (T1)


10.0箇所当り

名 称	規 格	単 位	数 量			備 考
			(T1)			
ﾌﾞﾚｷﾞｽﾄU型側溝	電柱よけ 暗渠	名称	300			L=12.5m/10箇所
		個	20.00			
数モルタル	1:3	m3	0.14			
現場打基礎板 (39)		枚	10.0			
基面整正		m2	5.75			
h		mm	250			
W1		mm	296			
W2		mm	460			

舗 装 工


1号工事箇所

2号工事箇所

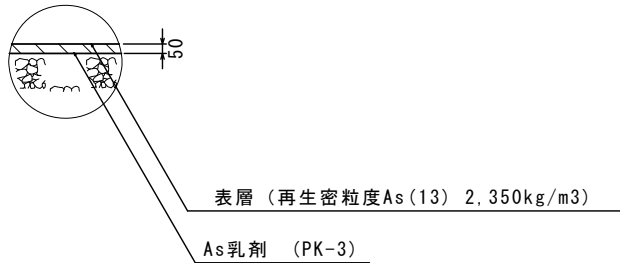

ﾌﾞﾚｷﾞｽﾄU型側溝 (187)

1号工事箇所

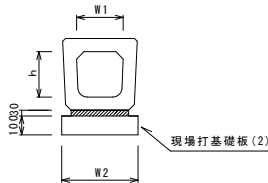


ﾌﾞﾚｷﾞｽﾄU型側溝 (187)

10.0m当り

名 称	規 格	単 位	数 量			備 考
			(187)			
ﾌﾞﾚｷﾞｽﾄU型側溝	横断暗渠	名称	300A			リサイクル認定製品
		個	10.00			
数モルタル	1:3	m3	0.11			
現場打基礎板 (2)		枚	5.0			
基面整正		m2	4.60			
h		mm	290			
W1		mm	300			
W2		mm	460			

現場打基礎板 (2) . (39)

1号工事箇所

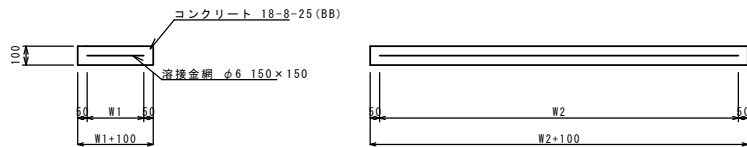


現場打基礎板 (2) (39)

10枚当り

名 称	規 格	単 位	数 量			備 考
			(2)	(39)		
現場打基礎板		枚	10.00	10.00		
コンクリート	18-8-25 (BB)	m3	0.92	0.58		
同上型枠		m2	3.09	2.19		
路盤紙	クラフト紙	m2	9.20	5.75		
溶 接 金 網	φ6 150×150	m2	6.84	4.14		
W1		mm	360	360		
W2		mm	1900	1150		

道路反射鏡

1号工事箇所 S=1:50

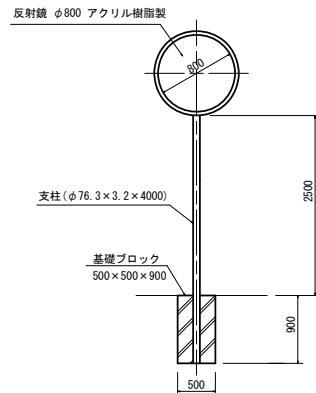

道路反射鏡

10基当り

名 称	規 格	単 位	数 量	備 考
反 射 鏡	φ800 アクリル樹脂板	枚	10.00	
支 柱	HDZ 55 φ76.3×3.2×4000	本	10.00	
基礎ブロック	500×500×900	基	10.00	

1号工事箇所

2号工事箇所

※この図面はA1サイズを原寸とする。


工 事 名	令和2年度南道維第13号 戸木町地内道路改修工事(その2)		
施工箇所名	津市戸木町地内		
図面の種類	工 法 図 (1)		
縮 尺	図示	図面番号	4 / 6
事業所名	津 市 建 設 部 津南工事事務所		

工 法 図 (2)


2号工事箇所

側溝工展開図


S=1:20

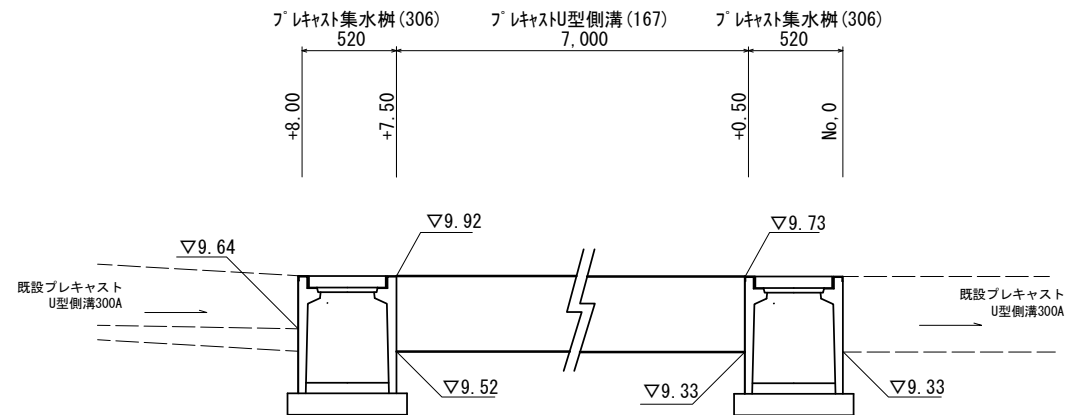


No. 0+7.5 柵平面

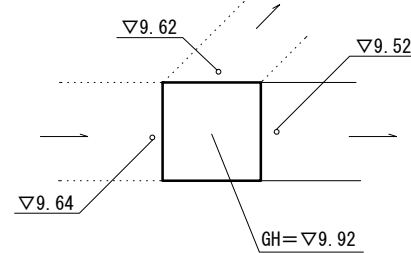


No. 0 柵平面

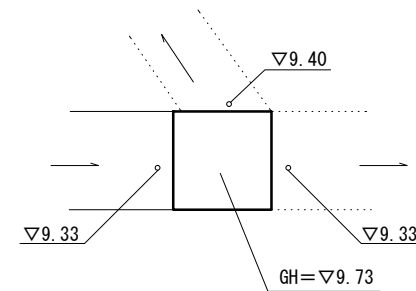

No. 0' 柵平面

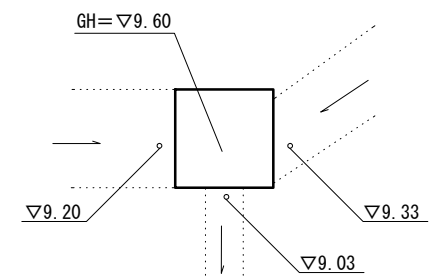


プレキャストU型側溝 (167)
(横断用)

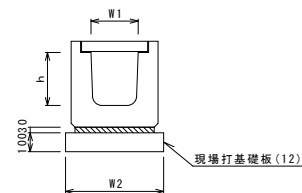


プレキャストU型側溝 (167)		数量		10.0m当り	
名 称	規 格	単 位	(167)		備 考
プレキャストU型側溝	横断用	個	6300A		リサイクル認定製品
敷モルタル	1:3	m ³	0.10		
現場打基礎板 (12)		枚	5.00		
基面整正		m ²	5.70		
h		mm	330		
W1		mm	300		
W2		mm	570		

現場打基礎板 (12)

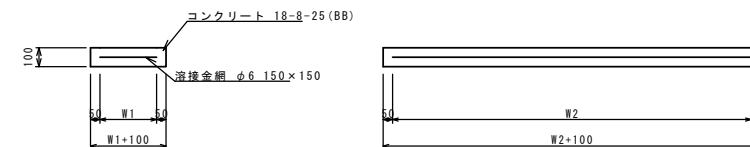

現場打基礎板		数量		10枚当り	
名 称	規 格	単 位	(12)		備 考
現場打基礎板		枚	10.00		
コンクリート	18-8-25 (BB)	m ³	1.14		
同上型枠		m ²	3.26		
路盤紙	クラフト紙	m ²	11.40		
溶 接 金 網	$\phi 6$ 150×150	m ²	8.93		
W1		mm	470		
W2		mm	1900		

プレキャスト集水樹 (306) (307)

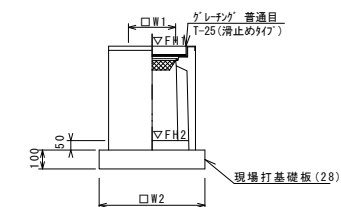


※'グレーチング'について、110°開閉式を用いること。

プレキャスト集水樹 (306) (307)		数 量		10箇所当り	
名 称	規 格	単 位	(306)	(307)	備 考
プレキャスト集水樹		個	10.00	10.00	PU樹同等品以上
インバートコンクリート	18-8-25 (BB)	m ³	0.05	0.05	t=50
現場打基礎板 (28)		枚	10.00	10.00	
基面整正		m ²	3.84	3.84	
タイプ	300A		300B		
蓋タイプ (Gr)			T-25 普通目	T-25 普通目	
W1		mm	300	300	
W2		mm	620	620	

プレキャスト集水樹基準高さ一覧表

測 点	天端高さ $\nabla FH1$	樹底高さ $\nabla FH2$	備 考
No. 0	FH1 = 9.73	FH2 = 9.18	
No. 0+7.5	FH1 = 9.92	FH2 = 9.37	
No. 0'	FH1 = 9.60	FH2 = 9.03	

現場打基礎板 (28)

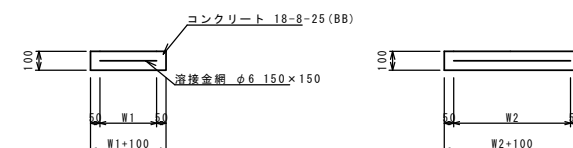

現場打基礎板		数量		10枚当り	
名 称	規 格	単 位	(28)		備 考
現場打基礎板		枚	10.00		
コンクリート	18-8-25 (BB)	m ³	0.38		
同上型枠		m ²	1.67		
路盤紙	クラフト紙	m ²	3.84		
溶 接 金 網	$\phi 6$ 150×150	m ²	2.70		
W1		mm	520		
W2		mm	520		

2号工事箇所	※この図面はA1サイズを原寸とする。		
工 事 名	令和2年度南道維第13号 戸木町地内道路改修工事(その2)		
施工箇所名	津市戸木町地内		
図面の種類	工 法 図 (2)		
縮 尺	図示	図面番号	5 / 6
事業所名	津 市 建 設 部 津南工事事務所		

工 法 図 (3)

3号工事箇所

標準横断面図


S=1:50




工 法 図

ガードレール
(Gr-C-4E)

平面・正面図 S=1:30

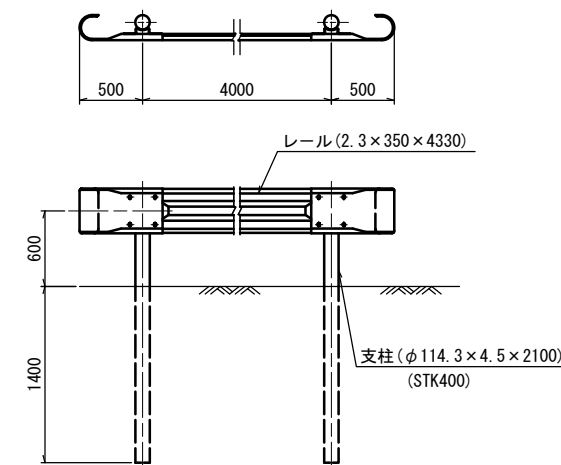

断 面 図 S=1:20

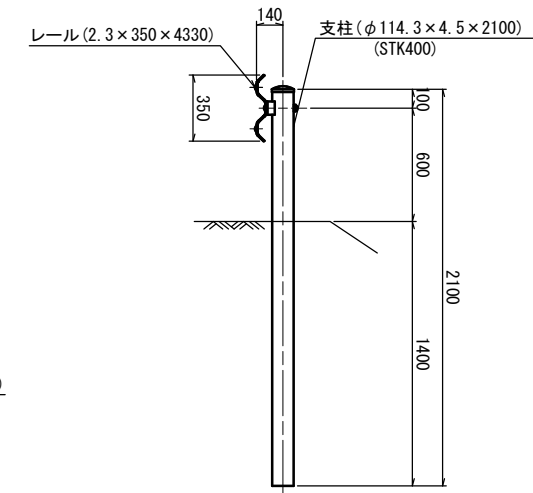

ガードレール					10m当り
名 称	規 格	単 位	数 量	摘 要	
ガ ー ド レ ー ル	Gr-C-4E	m	10.00	白色	

3号工事箇所	※この図面はA1サイズを原寸とする。		
工 事 名	令和2年度南道維第13号 戸木町地内道路改修工事(その2)		
施工箇所名	津市戸木町地内		
図面の種類	工 法 図 (3)		
縮 尺	図示	図面番号	6 / 6
事業所名	津 市 建 設 部 津南工事事務所		