


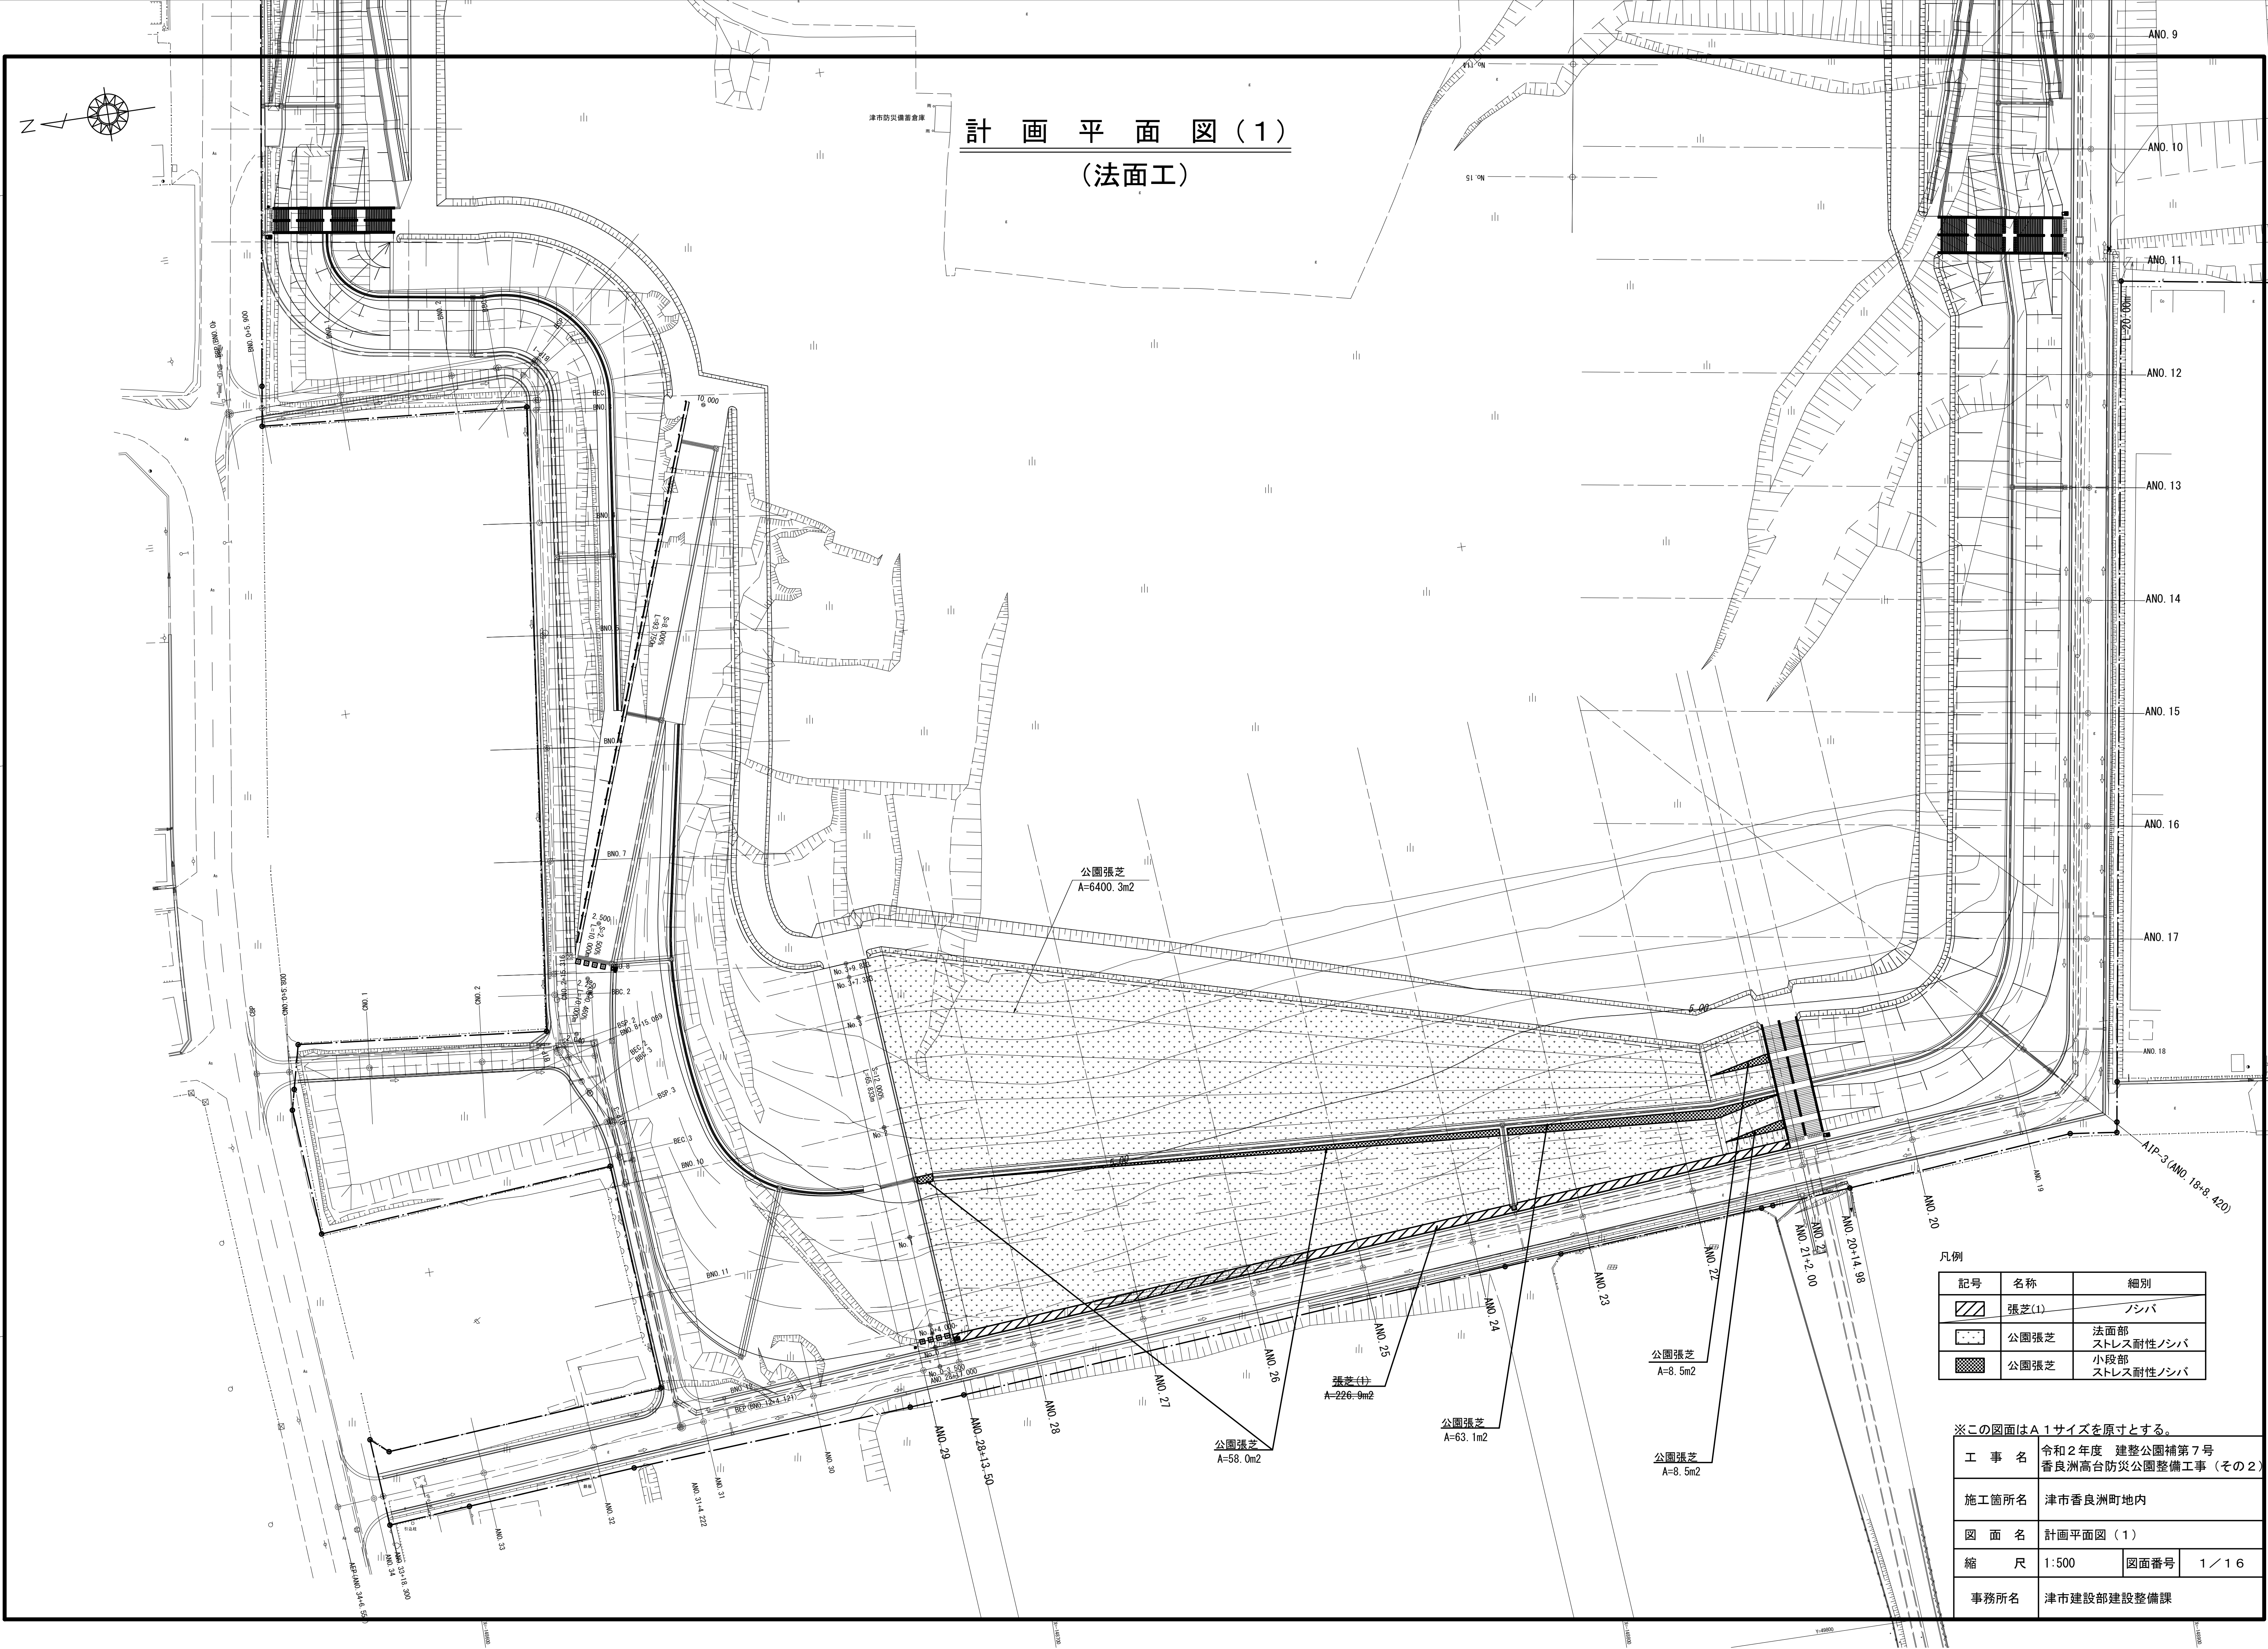


計 画 平 面 図 (1)
(法面工)

凡例

記号	名称	細別
	張芝(1)	ノシバ
	公園張芝	法面部 ストレス耐性ノシバ
	公園張芝	小段部 ストレス耐性ノシバ

※この図面はA 1サイズを原寸とする。

工 事 名	令和2年度 建整公園補第7号 香良洲高台防災公園整備工事 (その2)		
施工箇所名	津市香良洲町地内		
図 面 名	計画平面図 (1)		
縮 尺	1:500	図面番号	1 / 1 6
事務所名	津市建設部建設整備課		

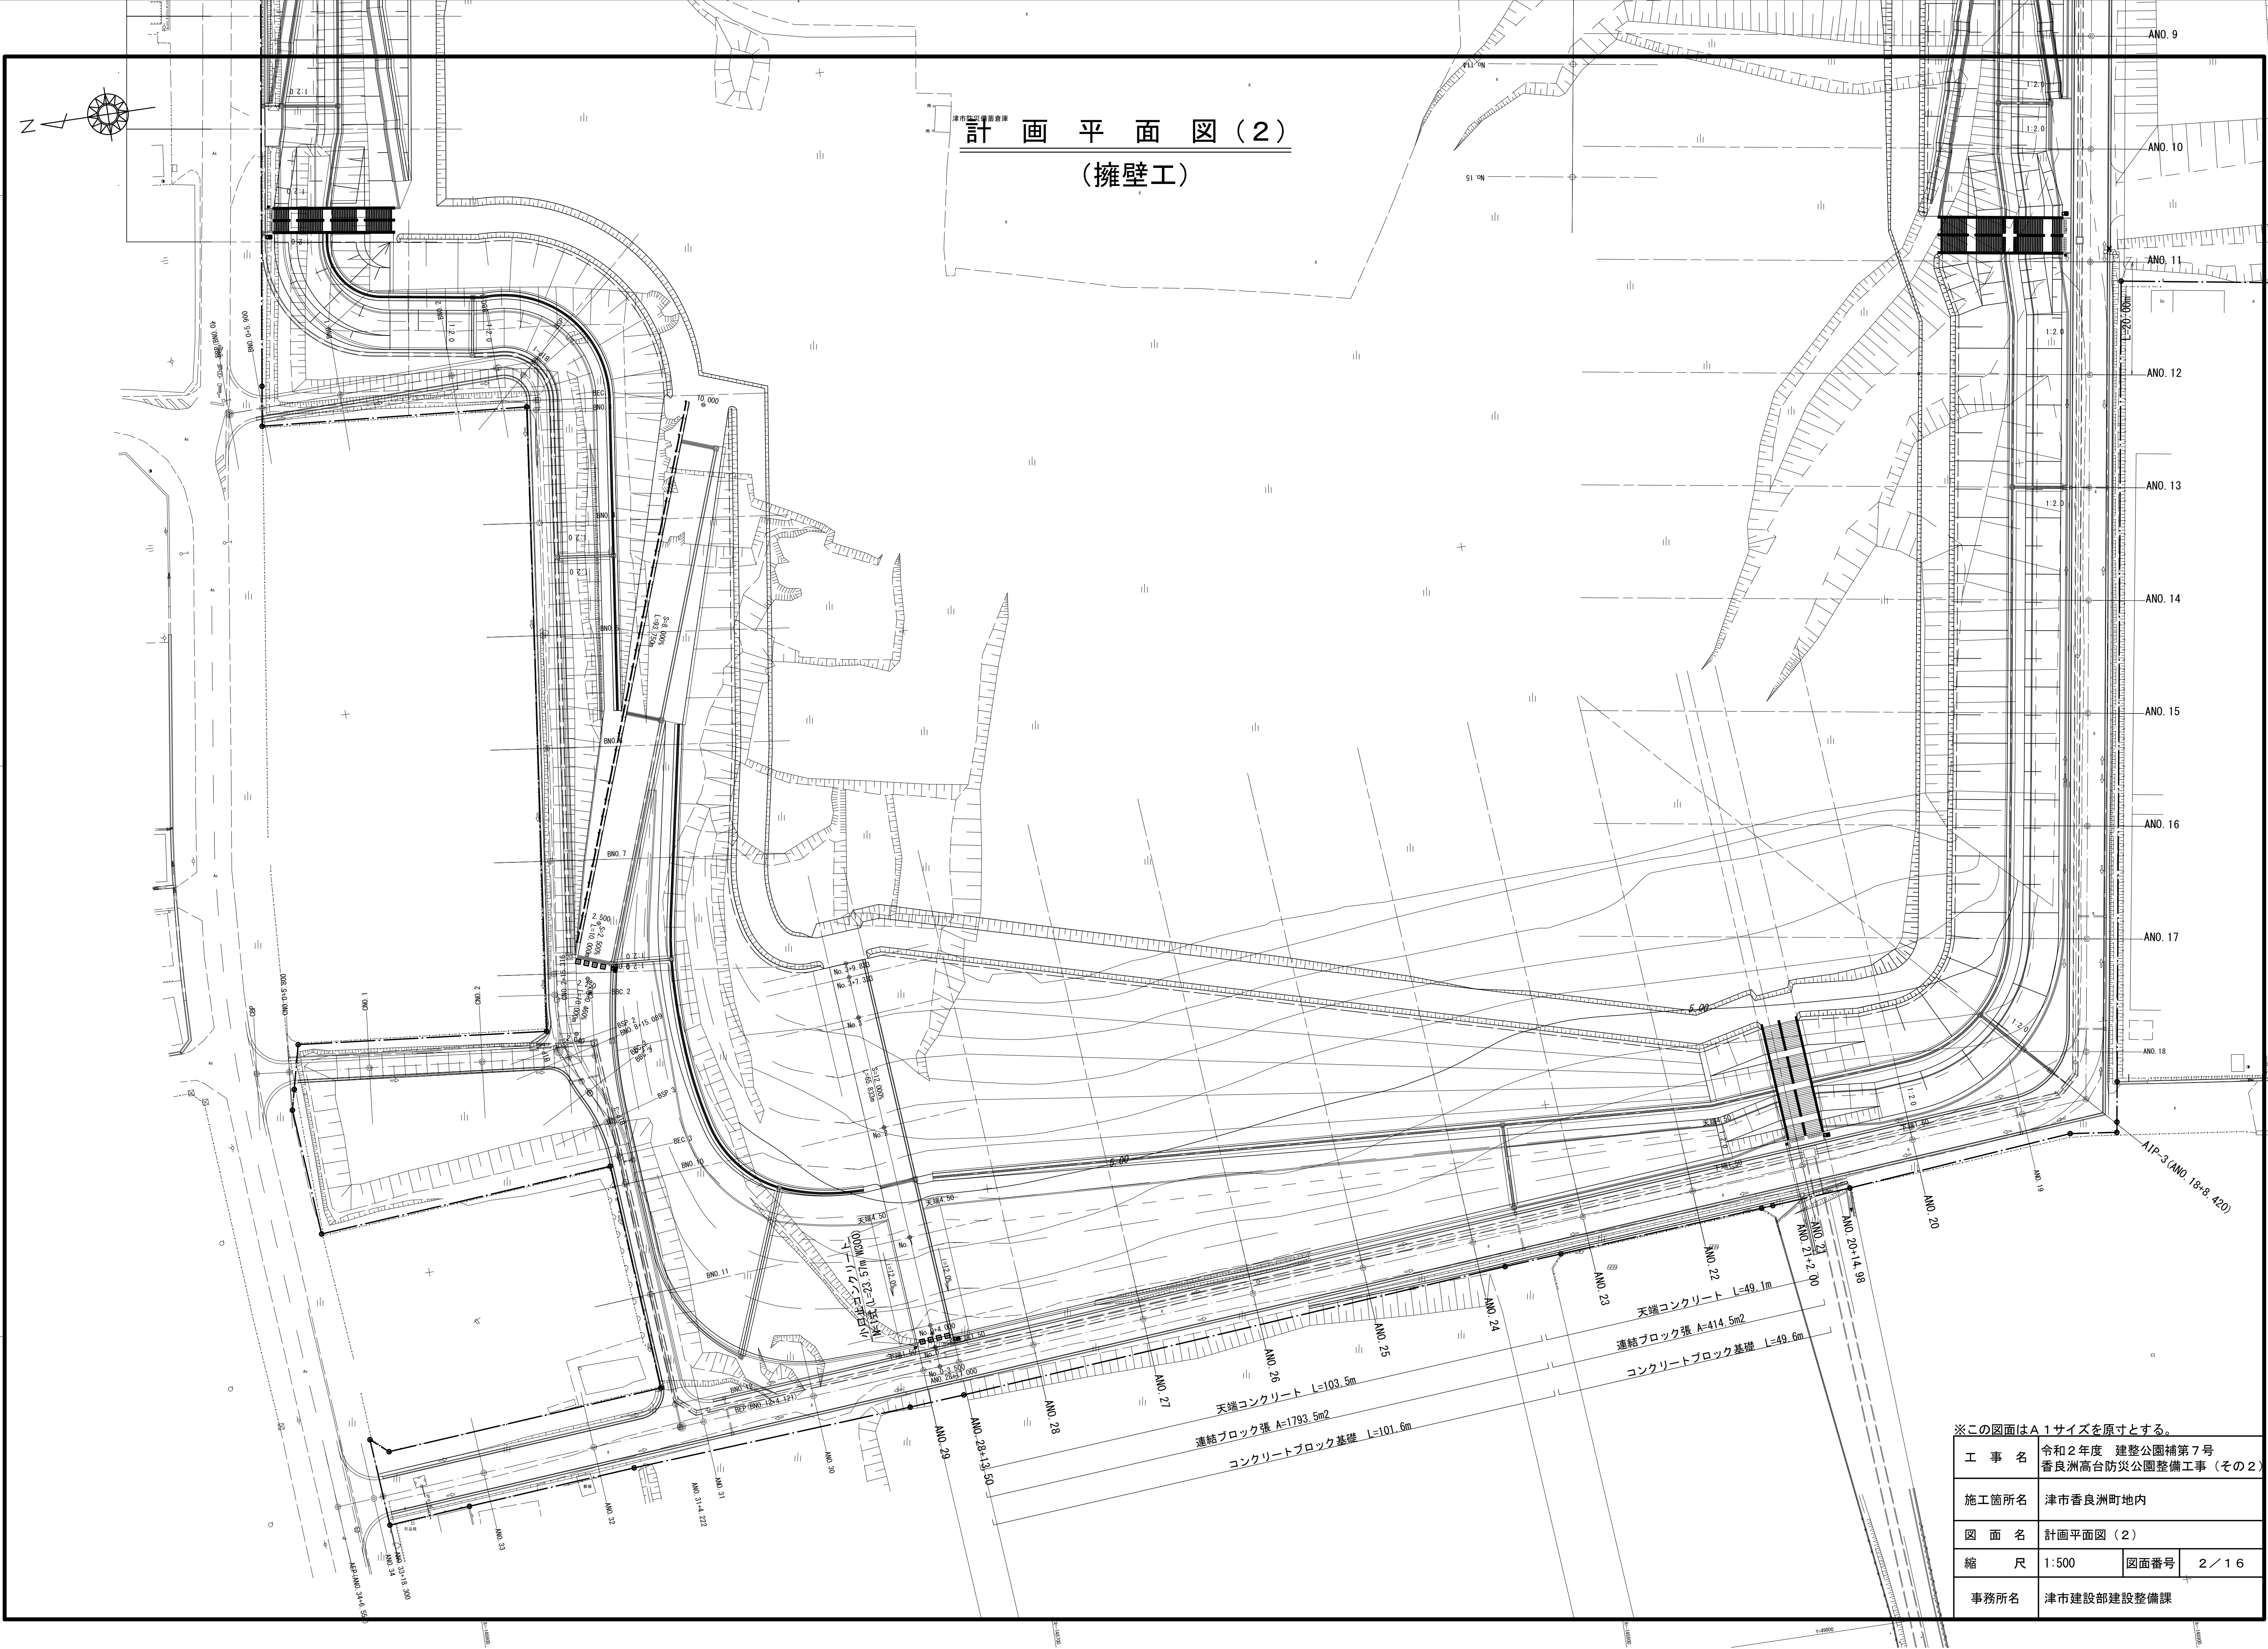


※この図面はA 1サイズを原寸とする。

工 事 名	令和2年度 建整公園補第7号 香良洲高台防災公園整備工事（その2）		
施工箇所名	津市香良洲町地内		
図 面 名	計画平面図（2）		
縮 尺	1:500	図面番号	2 / 16
事務所名	津市建設部建設整備課		


仮設工平面図・断面図

S=1:1000

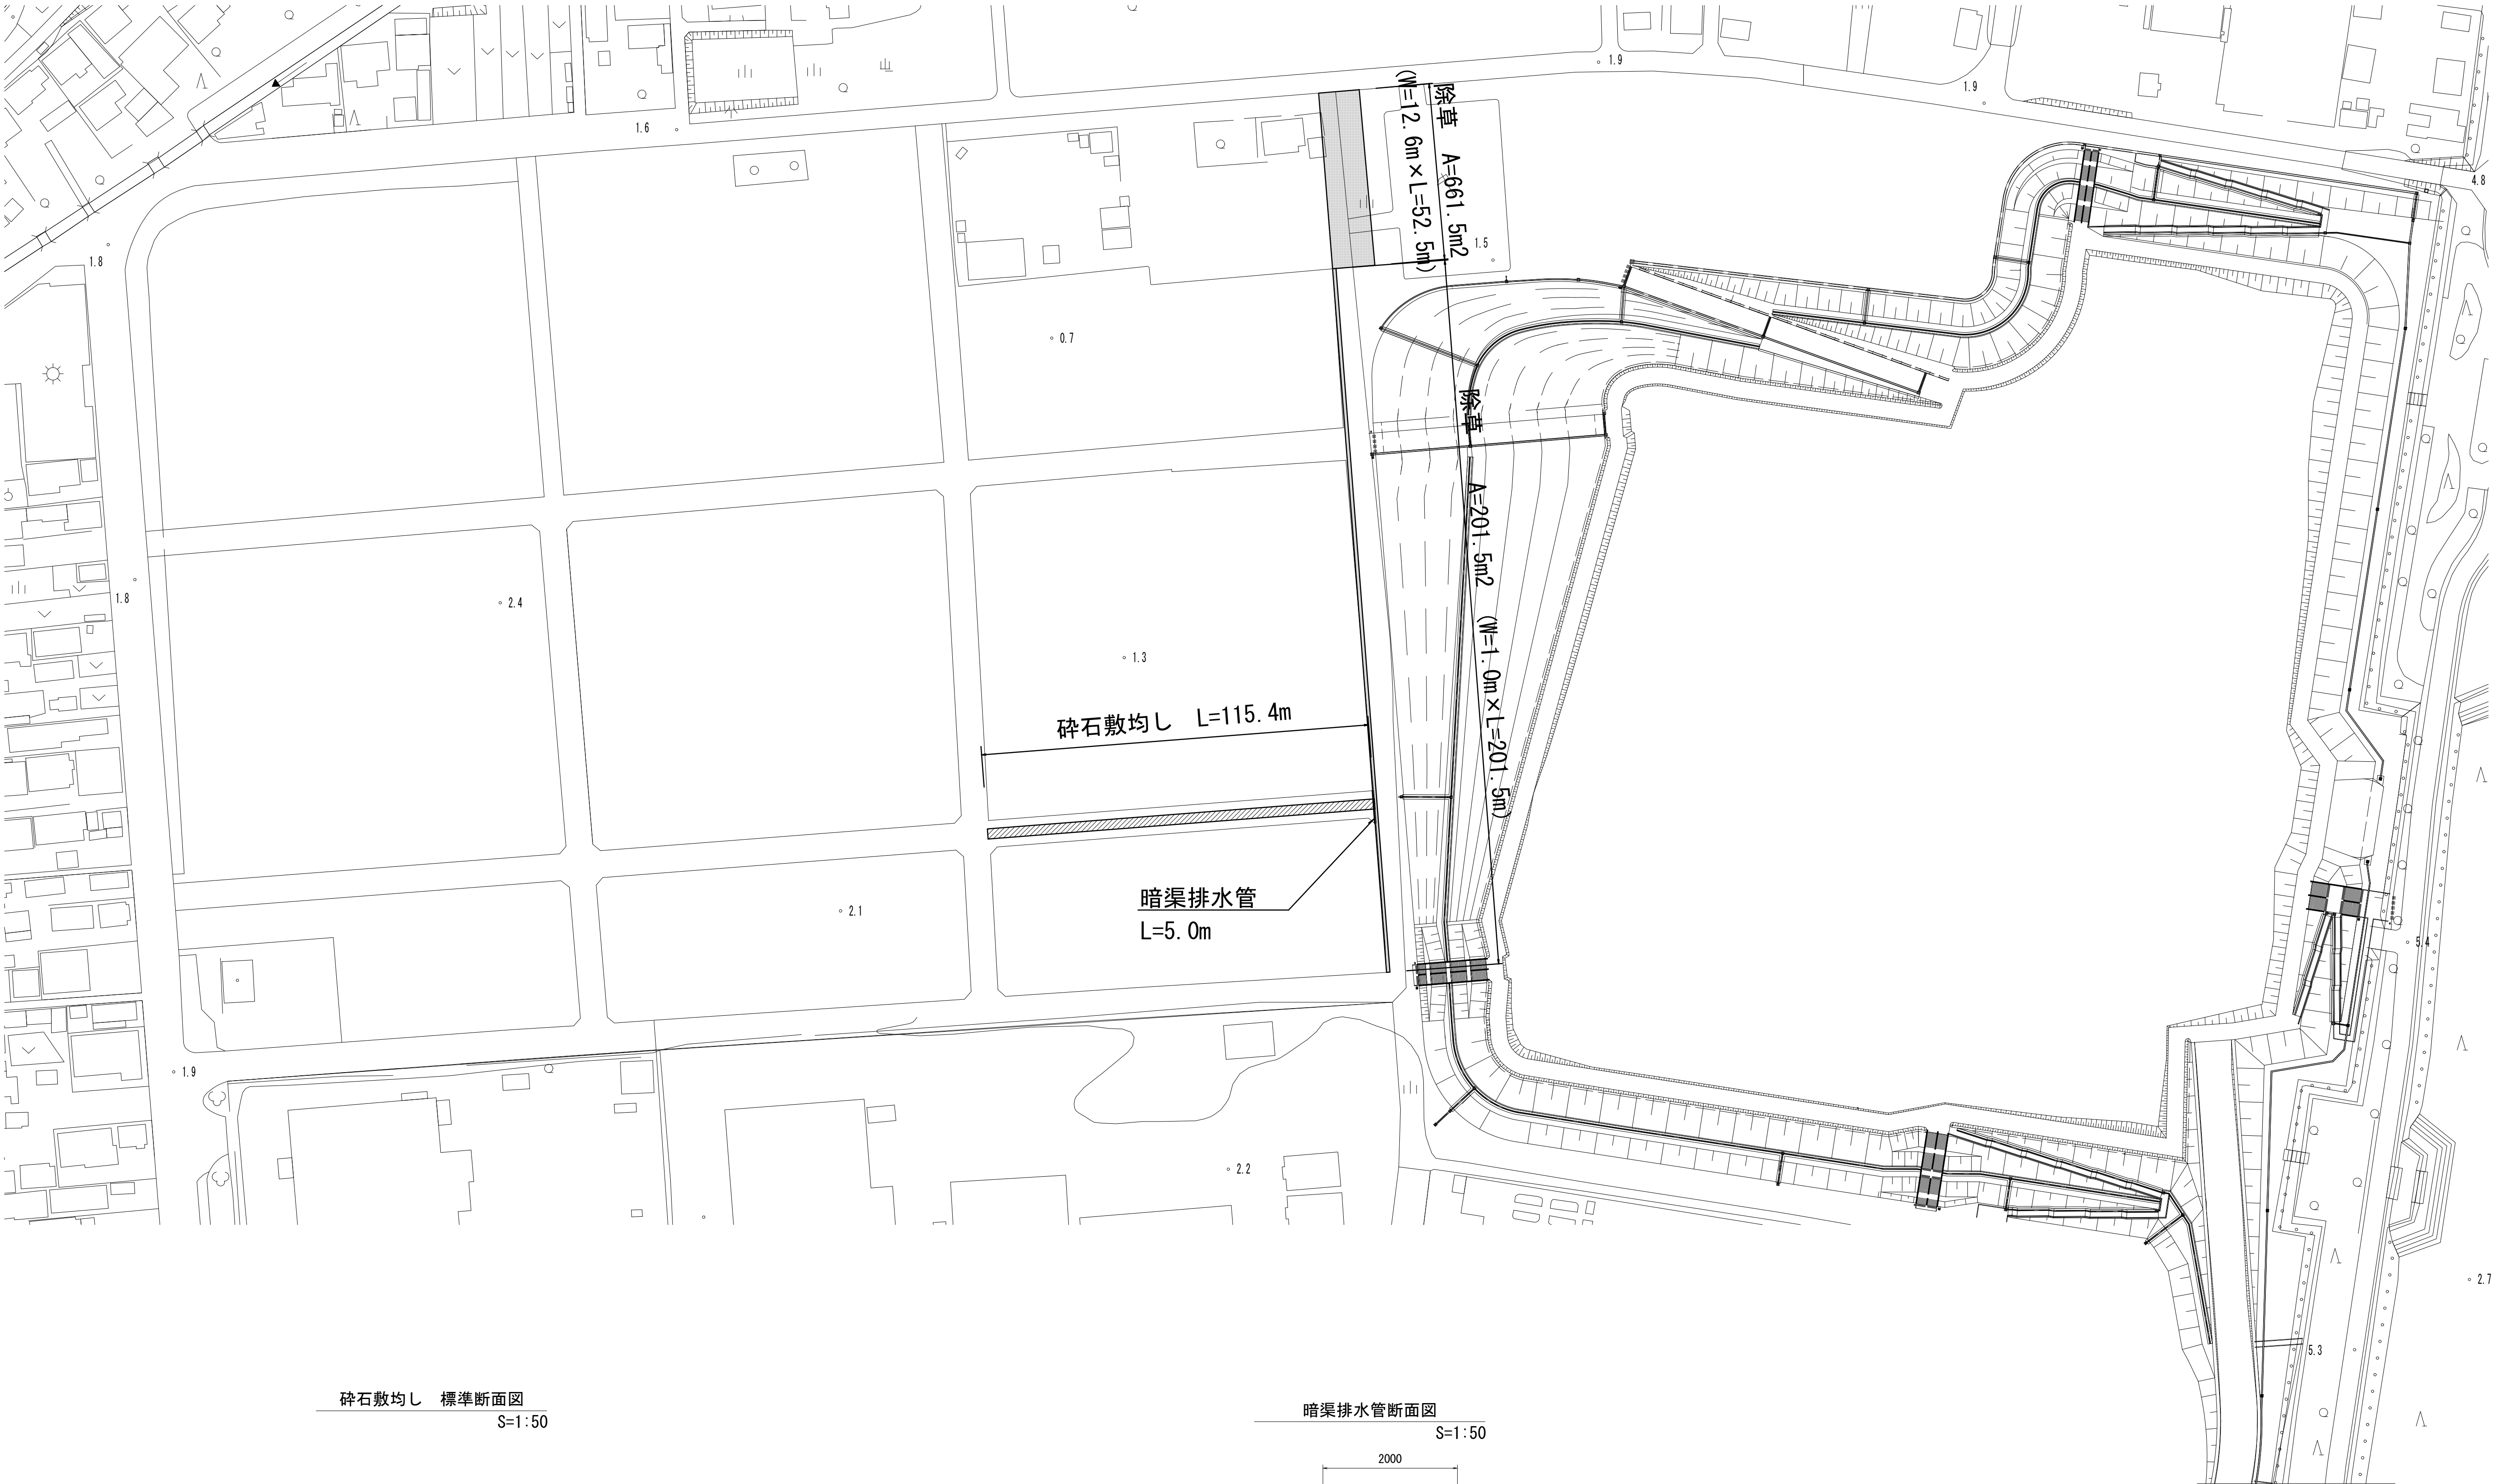


砕石敷均し 標準断面図

S=1:50

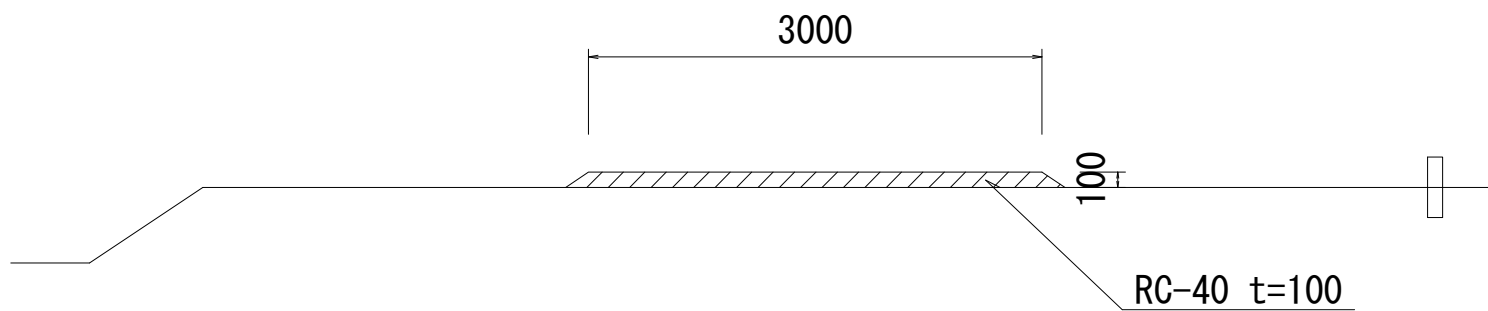

暗渠排水管断面図

S=1:50

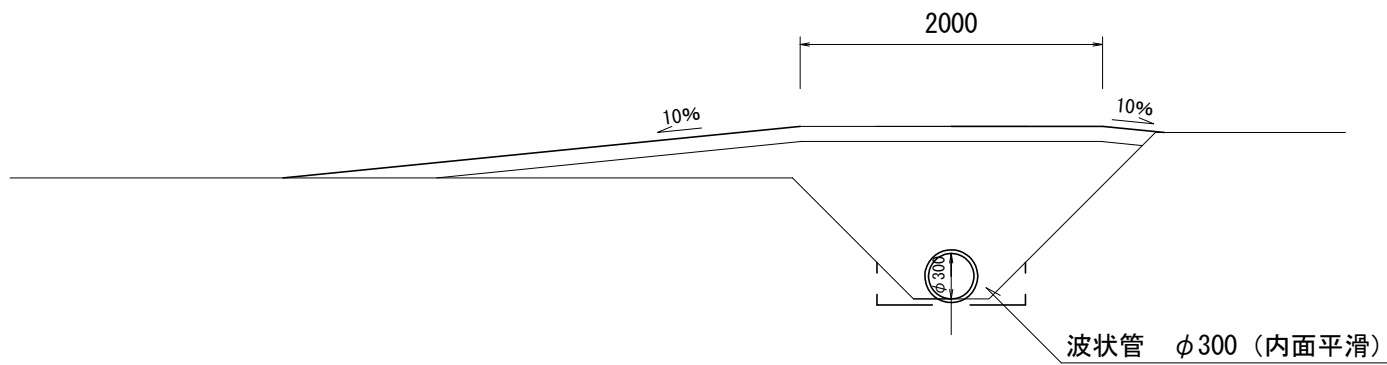

暗渠排水管数量表					10m当り
名 称	規 格	単 位	数 量	摘 要	
波状管	φ300 内面平滑	m	10.00		
床掘り(2)		m ³	1.0		
埋戻し(4)	RC-40	m ³	1.0		
路体盛土(4)	RC-40	m ³	17.5		


※この図面はA1サイズを原寸とする。

工 事 名	令和2年度 建整公園補第7号 香良洲高台防災公園整備工事（その2）		
施工箇所名	津市香良洲町地内		
図 面 名	仮設工平面図・断面図		
縮 尺	図 示	図面番号	5 / 16
事務所名	津市建設部建設整備課		

園路縦断図・構造図


V=1:100
H=1:500

園路 (NO. 0~NO. 3+9. 833)
L=75. 500m

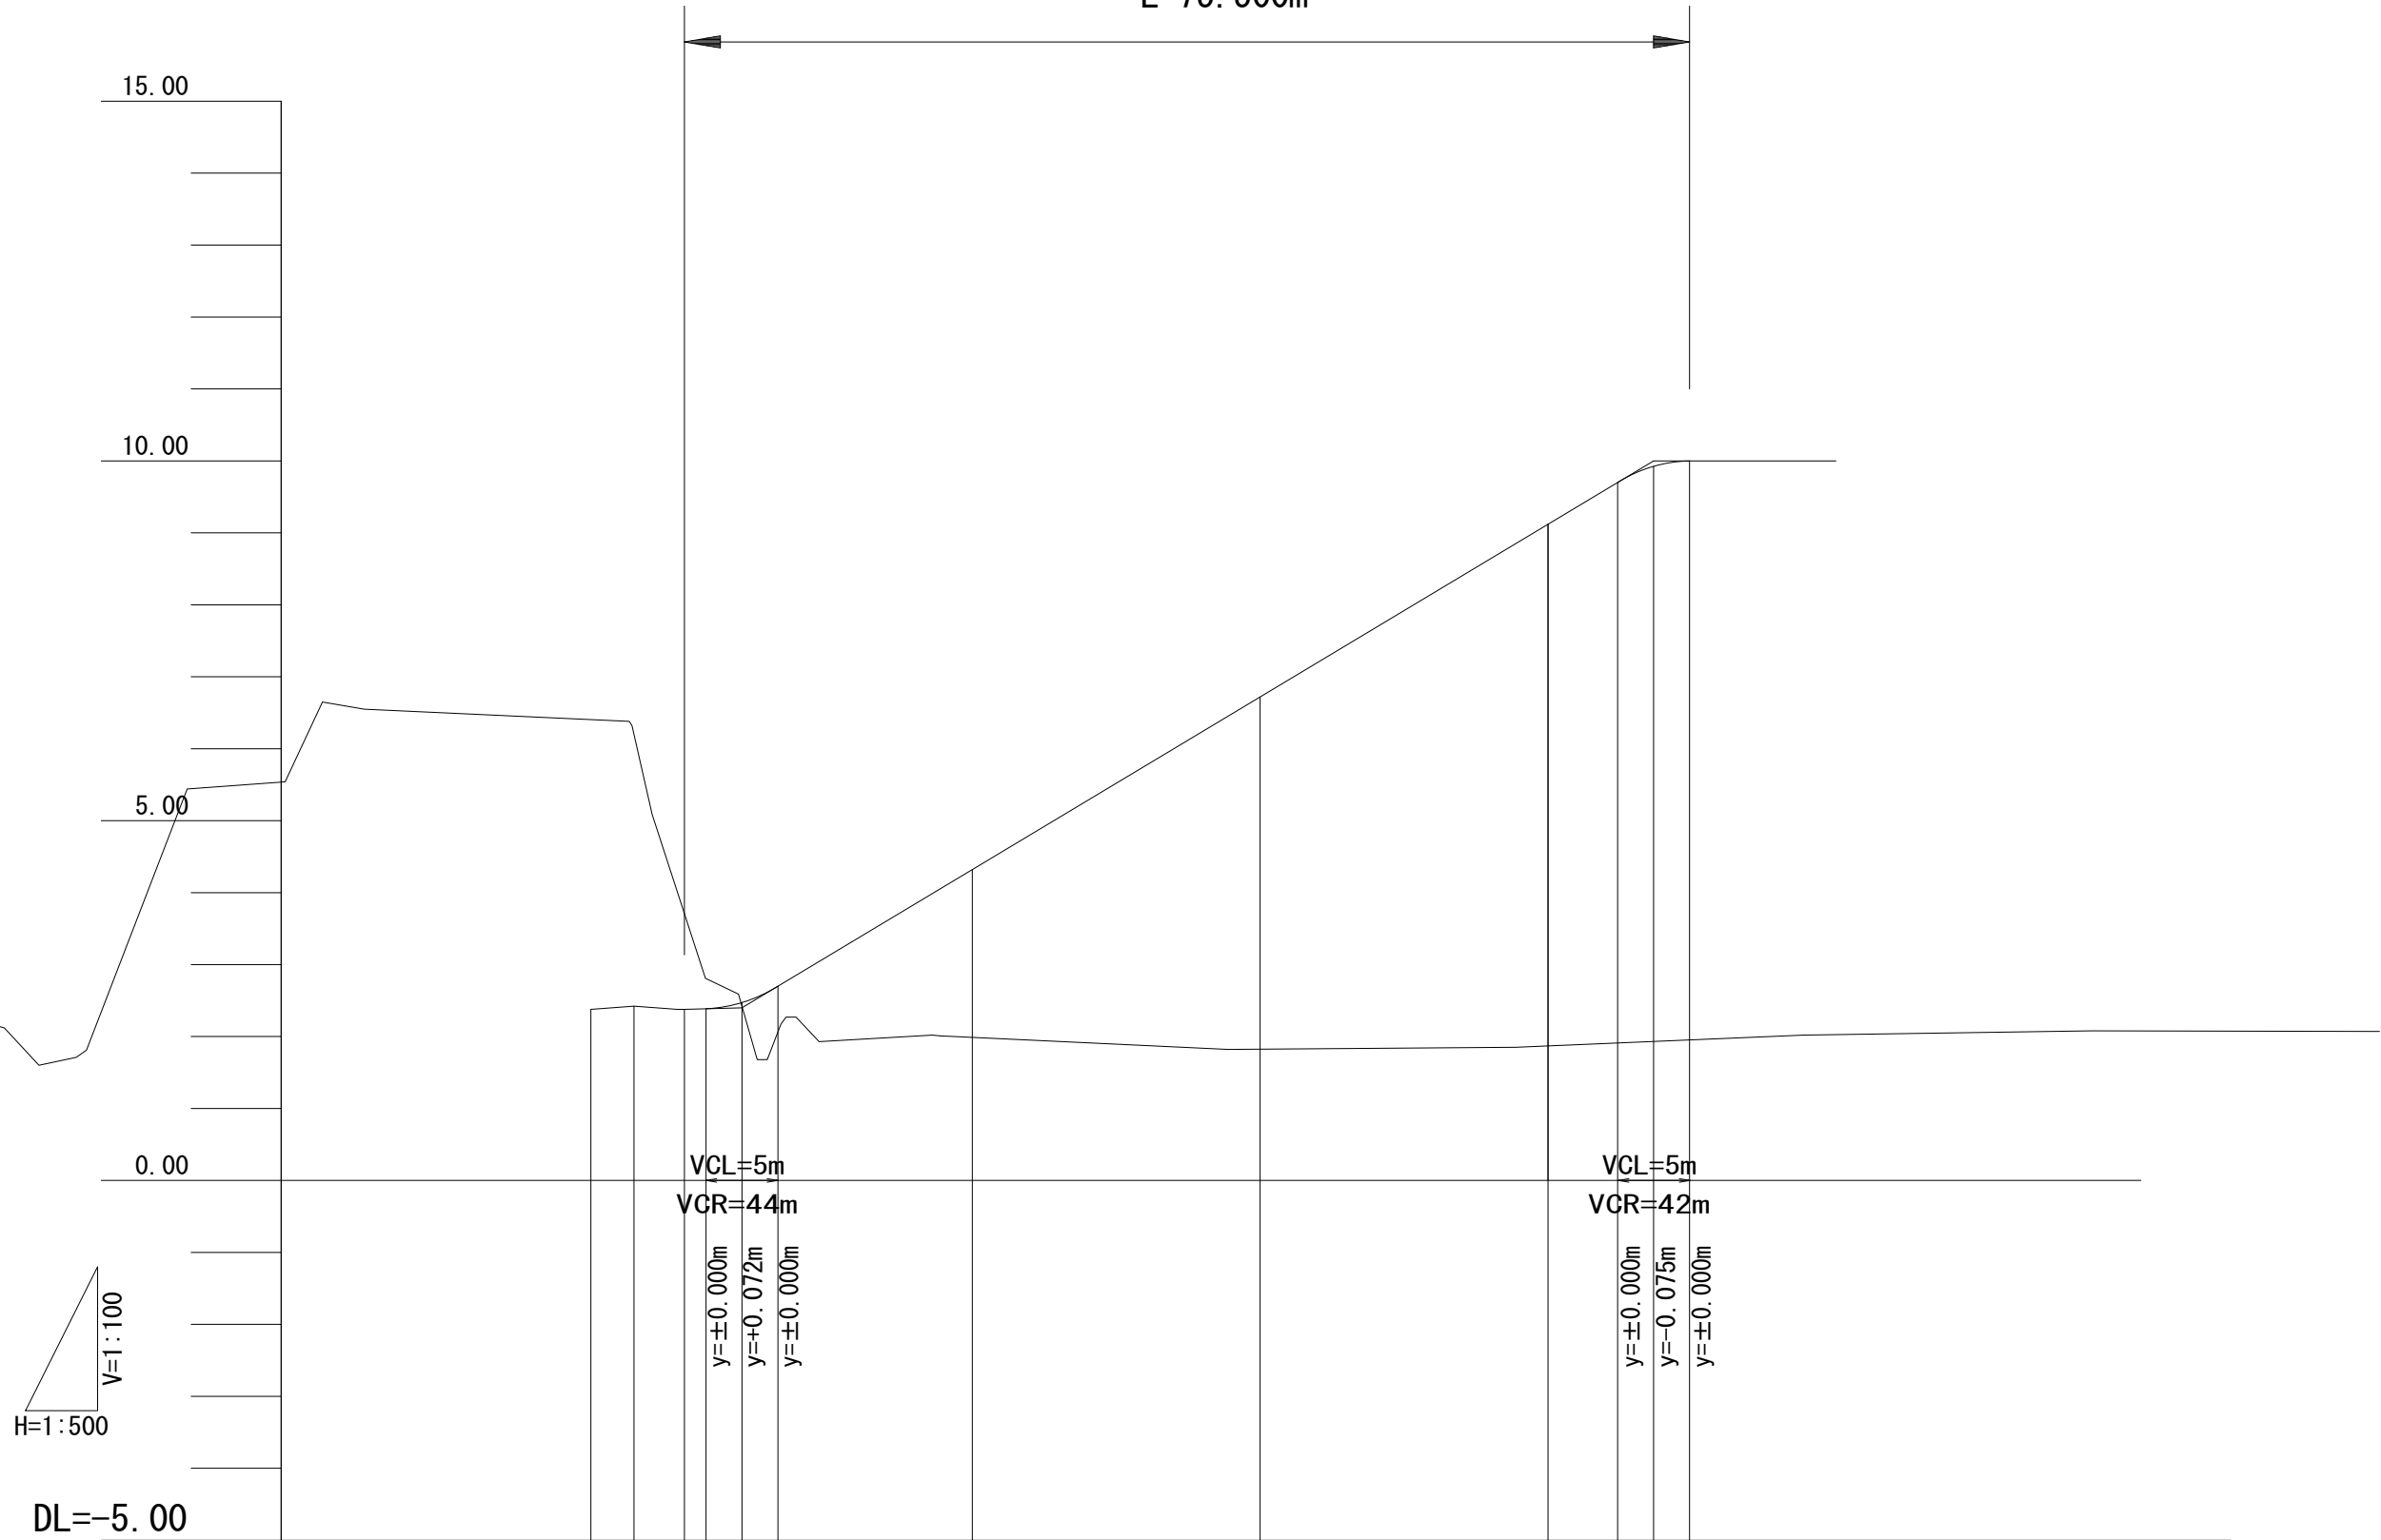


勾配	2.400 i=12.000% L=63.333m 10.000 10.000									
盛土										
切土										
計画高	2.378	2.423	2.378	2.386	2.472	2.700	4.320	6.720	9.120	10.000
地盤高										
追加距離	-6.500	-3.500	0.000	1.500	4.000	6.500	20.000	40.000	60.000	80.000
単距離	-3.000	-3.500	0.000	1.500	2.500	2.500	13.500	20.000	20.000	10.167
測点	+6.500	-3.500	NO. 0	+1.500	+4.000	+6.500	NO. 1	NO. 2	NO. 3	No. 4
曲率図	R=∞ L=80.000									
片勾配	掃リ付行率=(3.00×(0.015+0.015)/10.000+0.0086)/1/11.1C1/75 掃リ付行率=(3.00×(0.015+0.015)/10.000+0.0086)/1/11.1C1/75									
拡幅	10.000m 10.000m									

園路 W=6. 0m

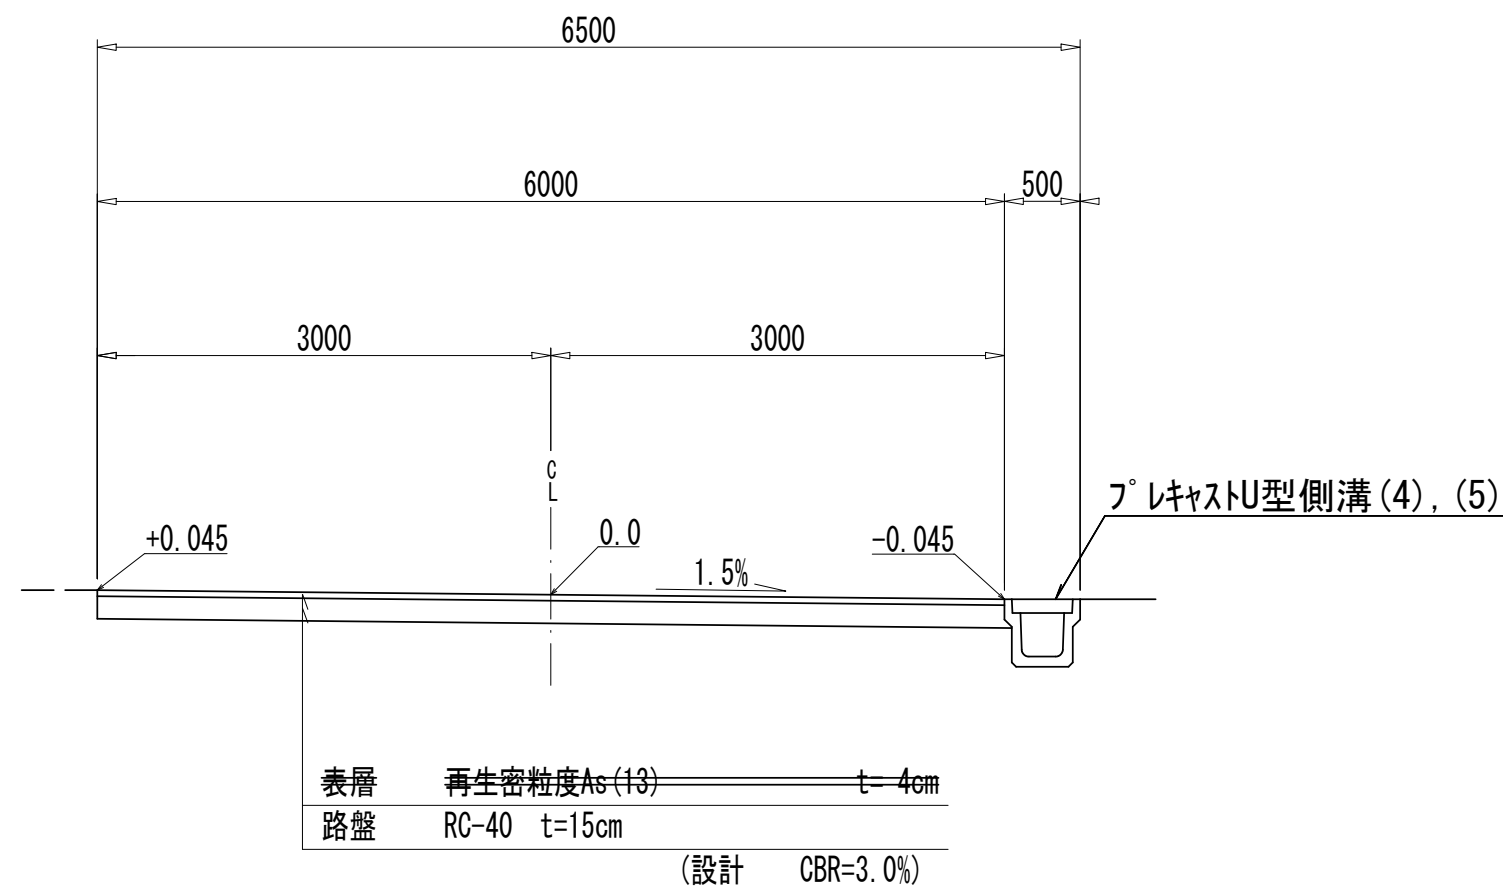

断面図 S=1:50

公園アスファルト舗装
アスファルト舗装-2

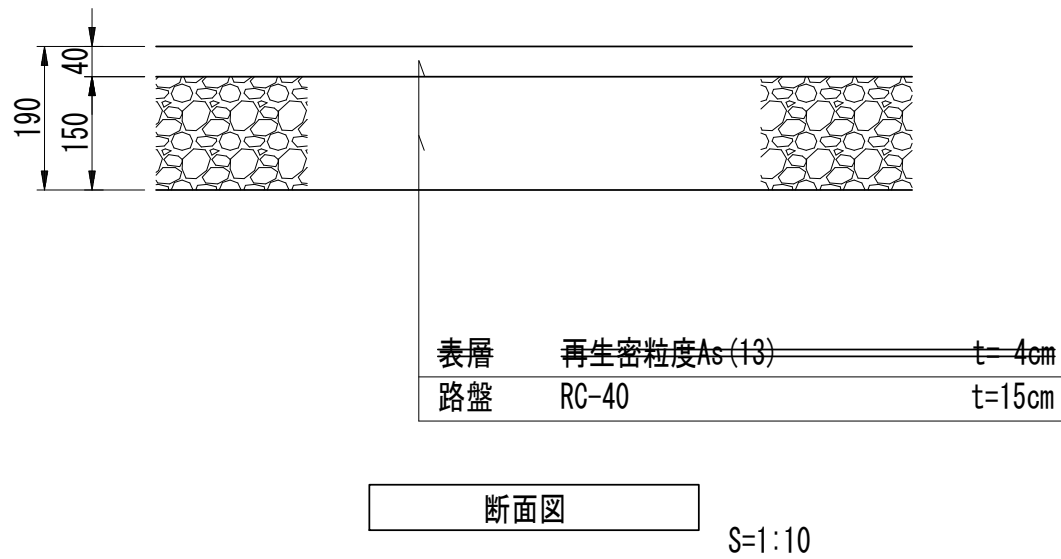

断面図 S=1:10


公園アスファルト舗装数量表 100m2当り

名 称	規 格	単位	数 量	摘 要
路盤	RC-40 t=150	m ²	100.00	
再生密粒度As	(13) t=40	m ²	100.00	

※この図面はA 1サイズを原寸とする。

工 事 名	令和2年度 建整公園補第7号 香良洲高台防災公園整備工事（その2）		
施工箇所名	津市香良洲町地内		
図 面 名	園路縦断図・構造図		
縮 尺	図 示	図面番号	6 / 1 6
事務所名	津市建設部建設整備課		

横断面図（１）

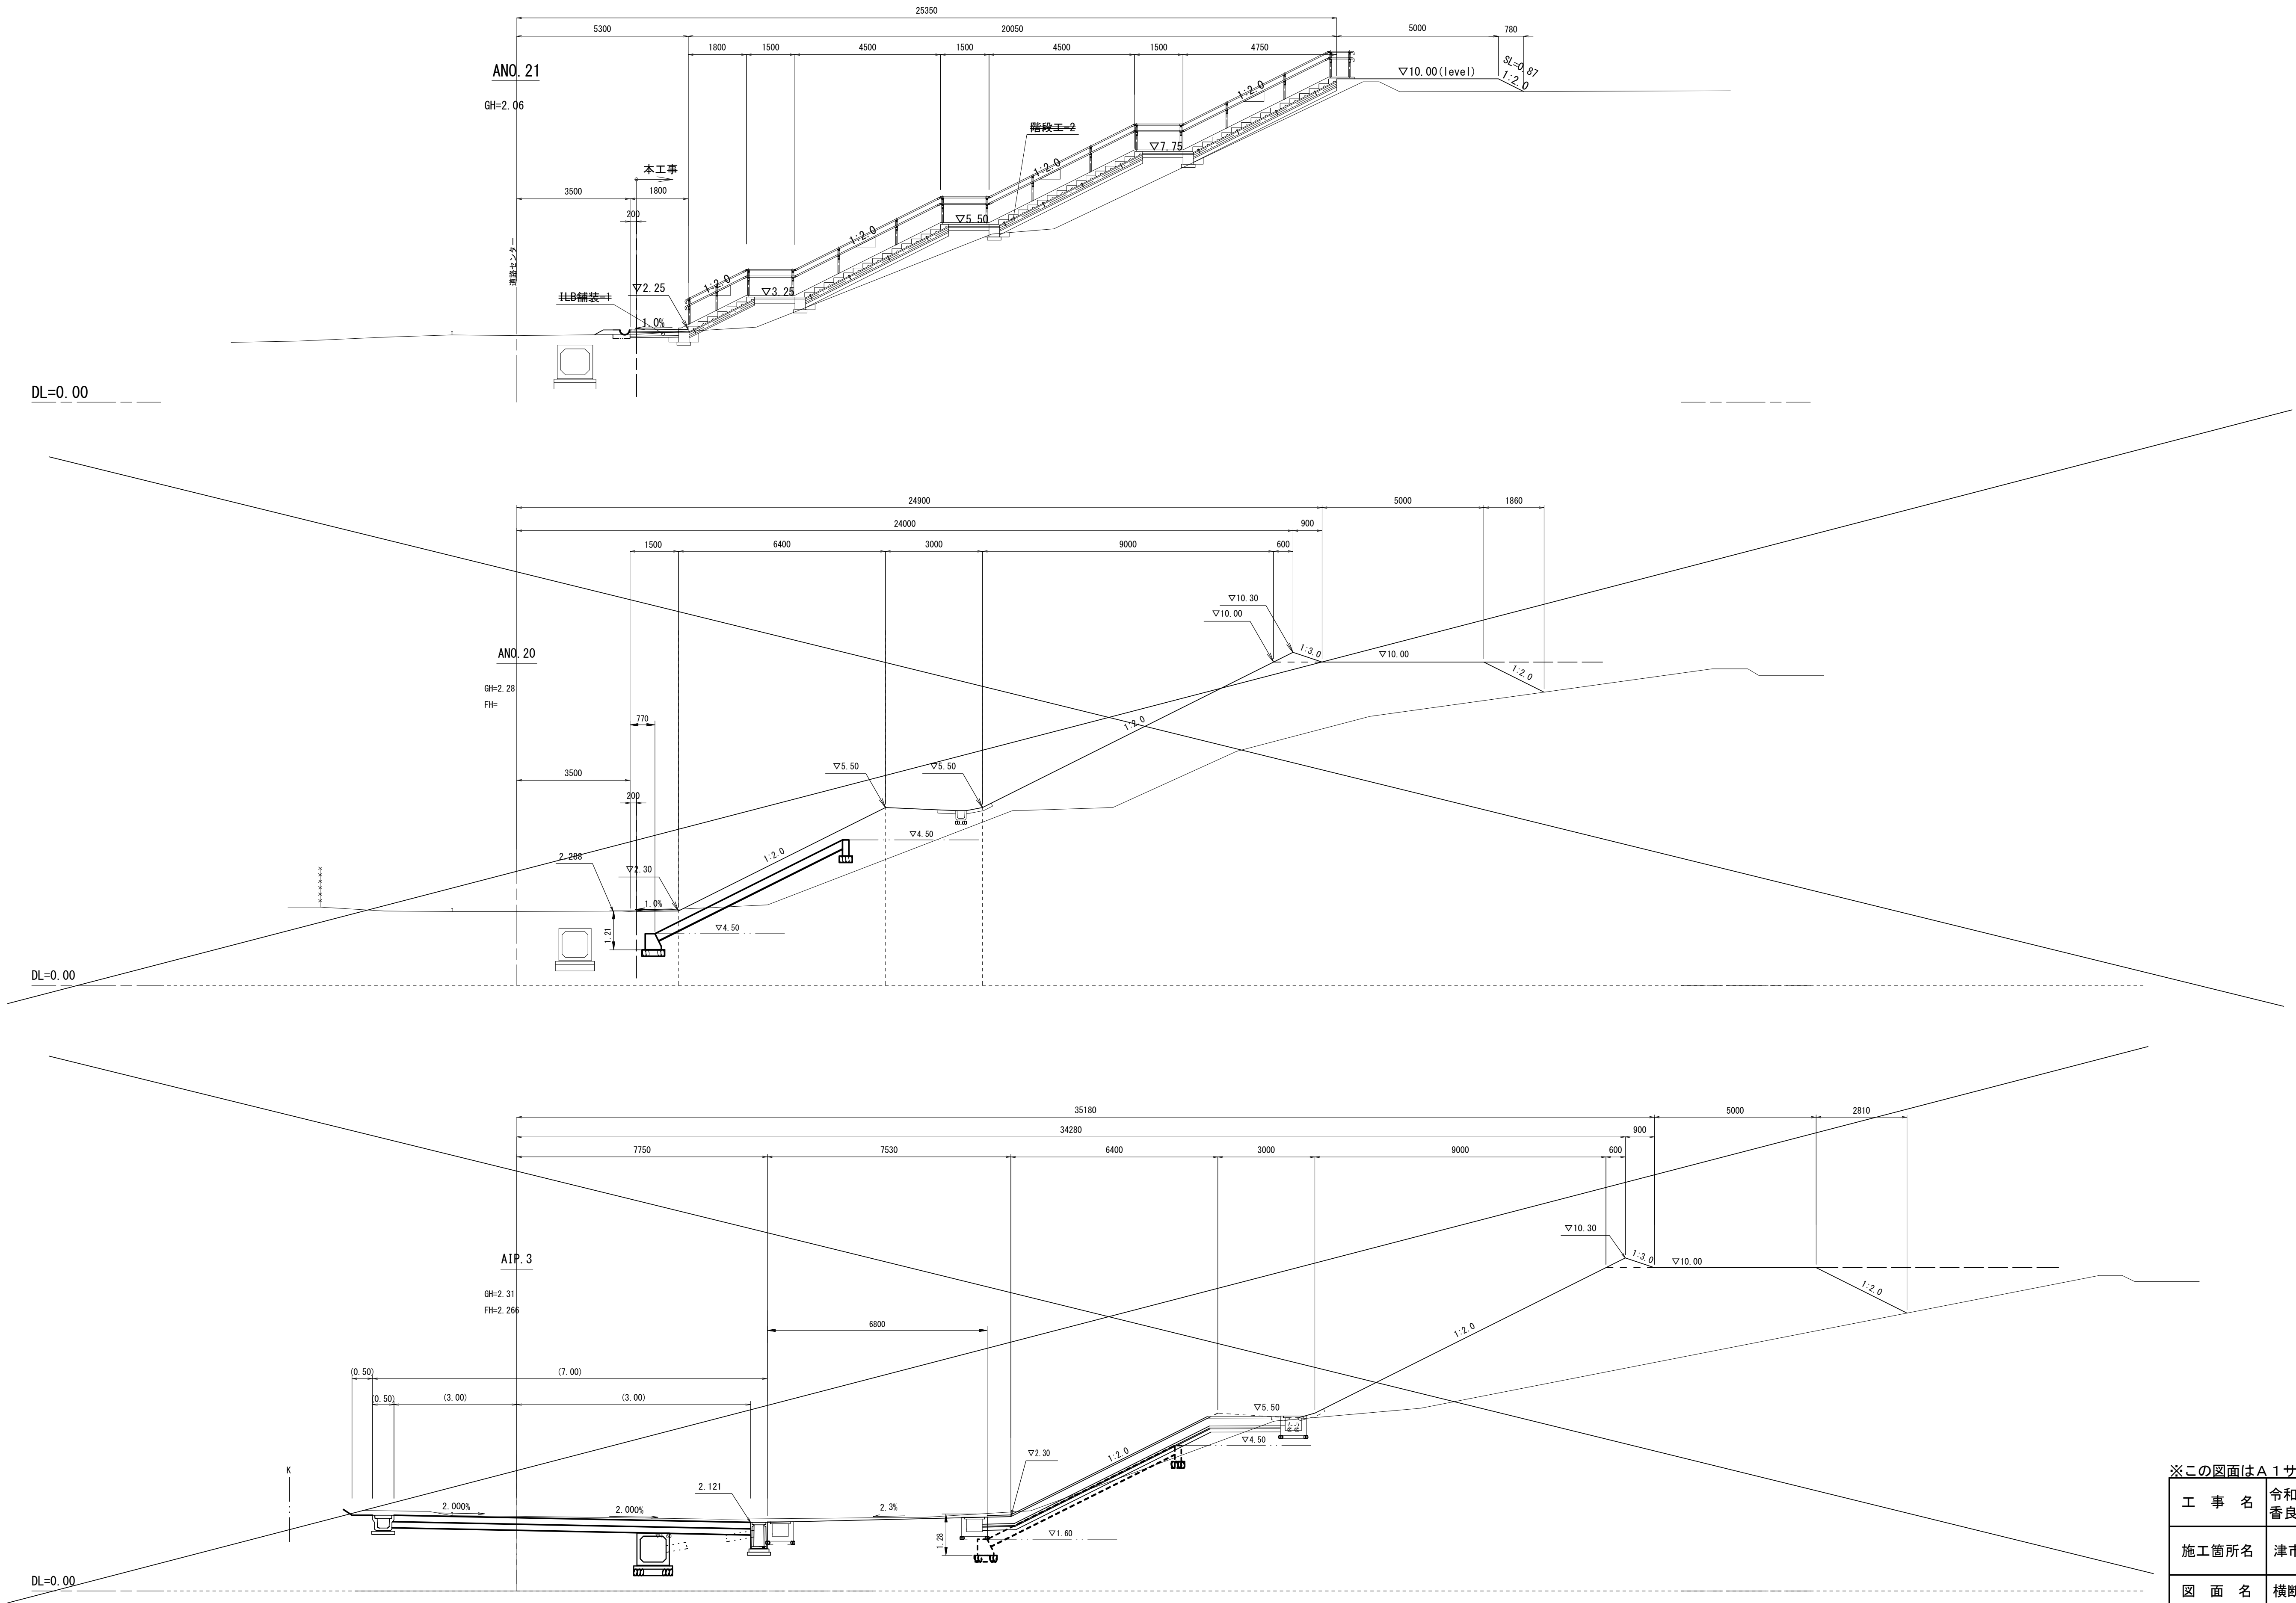

※この図面はA 1サイズを原寸とする。

工 事 名	令和2年度 建整公園補第7号 香良洲高台防災公園整備工事（その2）		
施工箇所名	津市香良洲町地内		
図 面 名	横断面図（１）		
縮 尺	1：100	図面番号	7／16
事務所名	津市建設部建設整備課		

横断面図（２）

DL=0.00

DL=0.00

DL=0.00

A-NO. 24		市単独工事分
掘削	15.0	
床掘り(1)	-	0.14
床掘り(2)	2.5	
埋戻し(1)	0.97	

埋戻し(2)	0.16	0.12
埋戻し(3)	-	
路体盛土(1)	4.9	
路体盛土(2)	-	0.05
路体盛土(3)	-	
路体盛土(4)	-	
法面整形(切土部)	20.5	
法面整形(盛土部)	15.0	
基面整正	12.4	
公園張芝	35.5	

※ 床掘り(1) (標準)、
床掘り(2) (小規模) を示す。
※ 埋戻し(1) (最大埋戻幅 1.0m 以上 4.0m 未満)、
埋戻し(2) (最大埋戻幅 1.0m 未満)、
埋戻し(3) (小規模) を示す。
※ 路体盛土(1) (施工幅員2.5m未満)、
路体盛土(2) (施工幅員2.5m以上 4.0m 未満)、
路体盛土(3) (施工幅員4.0m以上)、
路体盛土(4) (施工幅員2.5m 未満、RC-40) を示す。

A-NO. 23		市単独工事分
掘削	0.77	
床掘り(1)	2.3	0.15
床掘り(2)	-	
埋戻し(1)	0.86	

埋戻し(2)	0.15	0.13
埋戻し(3)	-	
路体盛土(1)	7.4	
路体盛土(2)	-	0.05
路体盛土(3)	3.1	
路体盛土(4)	-	
法面整形(切土部)	-	
法面整形(盛土部)	29.1	
基面整正	6.5	
公園張芝	28.2	

※ 床掘り(1) (標準)、
床掘り(2) (小規模) を示す。
※ 埋戻し(1) (最大埋戻幅 1.0m 以上 4.0m 未満)、
埋戻し(2) (最大埋戻幅 1.0m 未満)、
埋戻し(3) (小規模) を示す。
※ 路体盛土(1) (施工幅員2.5m未満)、
路体盛土(2) (施工幅員2.5m以上 4.0m 未満)、
路体盛土(3) (施工幅員4.0m以上)、
路体盛土(4) (施工幅員2.5m 未満、RC-40) を示す。

A-NO. 21+2.00 A-NO. 22		市単独工事分
掘削	-	
床掘り(1)	1.5	0.07
床掘り(2)	-	
埋戻し(1)	0.65	

埋戻し(2)	0.30	0.07
埋戻し(3)	-	
路体盛土(1)	10.5	
路体盛土(2)	10.2	0.14
路体盛土(3)	2.5	
路体盛土(4)	-	
法面整形(切土部)	-	
法面整形(盛土部)	22.0	
基面整正	2.2	
公園張芝	21.1	


※ 床掘り(1) (標準)、
床掘り(2) (小規模) を示す。
※ 埋戻し(1) (最大埋戻幅 1.0m 以上 4.0m 未満)、
埋戻し(2) (最大埋戻幅 1.0m 未満)、
埋戻し(3) (小規模) を示す。
※ 路体盛土(1) (施工幅員2.5m未満)、
路体盛土(2) (施工幅員2.5m以上 4.0m 未満)、
路体盛土(3) (施工幅員4.0m以上)、
路体盛土(4) (施工幅員2.5m 未満、RC-40) を示す。

NO. 22, NO. 23, NO. 24

※この図面はA 1サイズを原寸とする。


工 事 名	令和2年度 建整公園補第7号 香良洲高台防災公園整備工事（その2）		
施工箇所名	津市香良洲町地内		
図 面 名	横断面図（２）		
縮 尺	1：100	図面番号	8／16
事務所名	津市建設部建設整備課		

横断面図 (3)

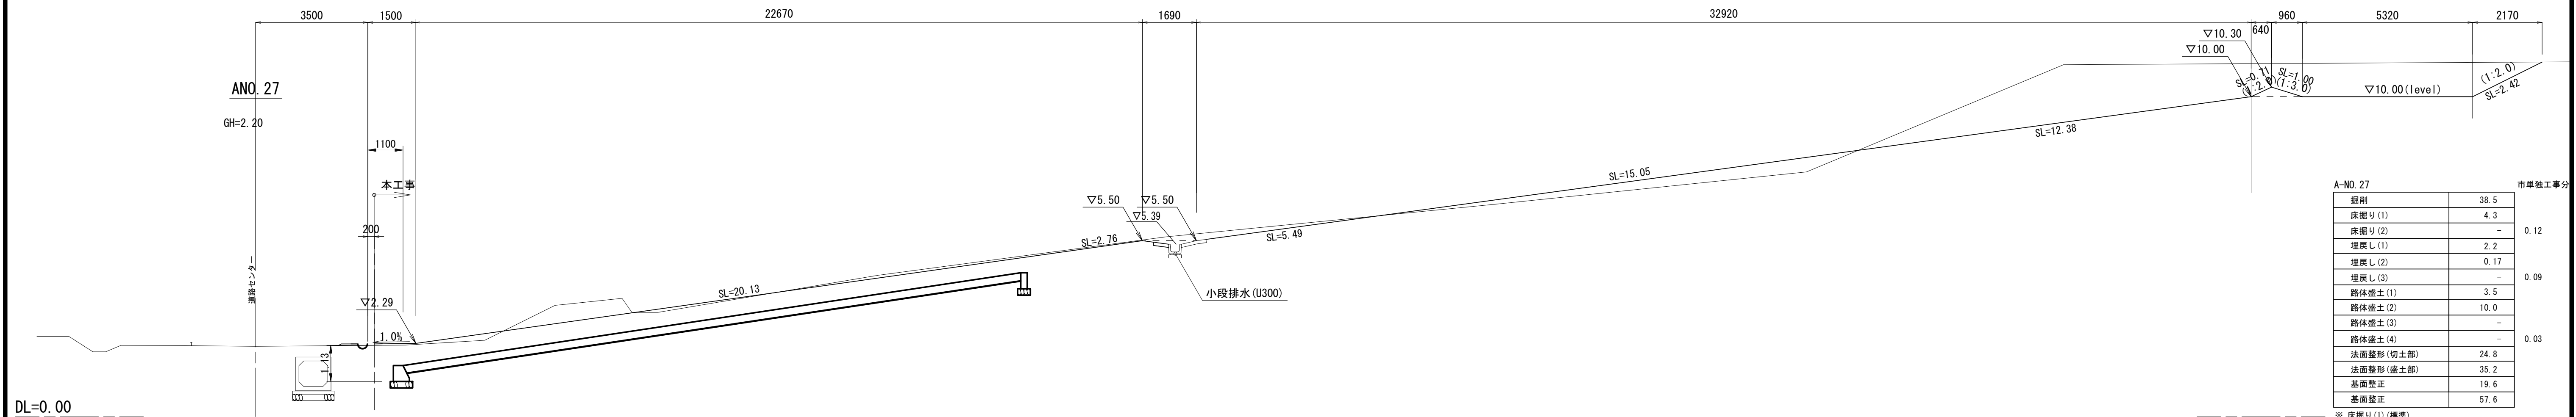


A-NO. 27		市単独工事分	
掘削	38.5		
床掘り(1)	4.3		
床掘り(2)	-	0.12	
埋戻し(1)	2.2		
埋戻し(2)	0.17		
埋戻し(3)	-	0.09	
路床盛土(1)	3.5		
路床盛土(2)	10.0		
路床盛土(3)	-		
路床盛土(4)	-	0.03	
法面整形(切土部)	24.8		
法面整形(盛土部)	35.2		
基面整正	19.6		
基面整正	57.6		

- ※ 床掘り(1)(標準)、
床掘り(2)(小規模)を示す。
- ※ 埋戻し(1)(最大埋戻幅 1.0m 以上 4.0m 未満)、
埋戻し(2)(最大埋戻幅 1.0m 未満)、
埋戻し(3)(小規模)を示す。
- ※ 路体座土(1)(施工幅員2.5m未満)、
路体座土(2)(施工幅員2.5m以上 4.0m 未満)、
路体座土(3)(施工幅員4.0m以上)、
路体座土(4)(施工幅員2.5m 未満、RC-40)を示す。

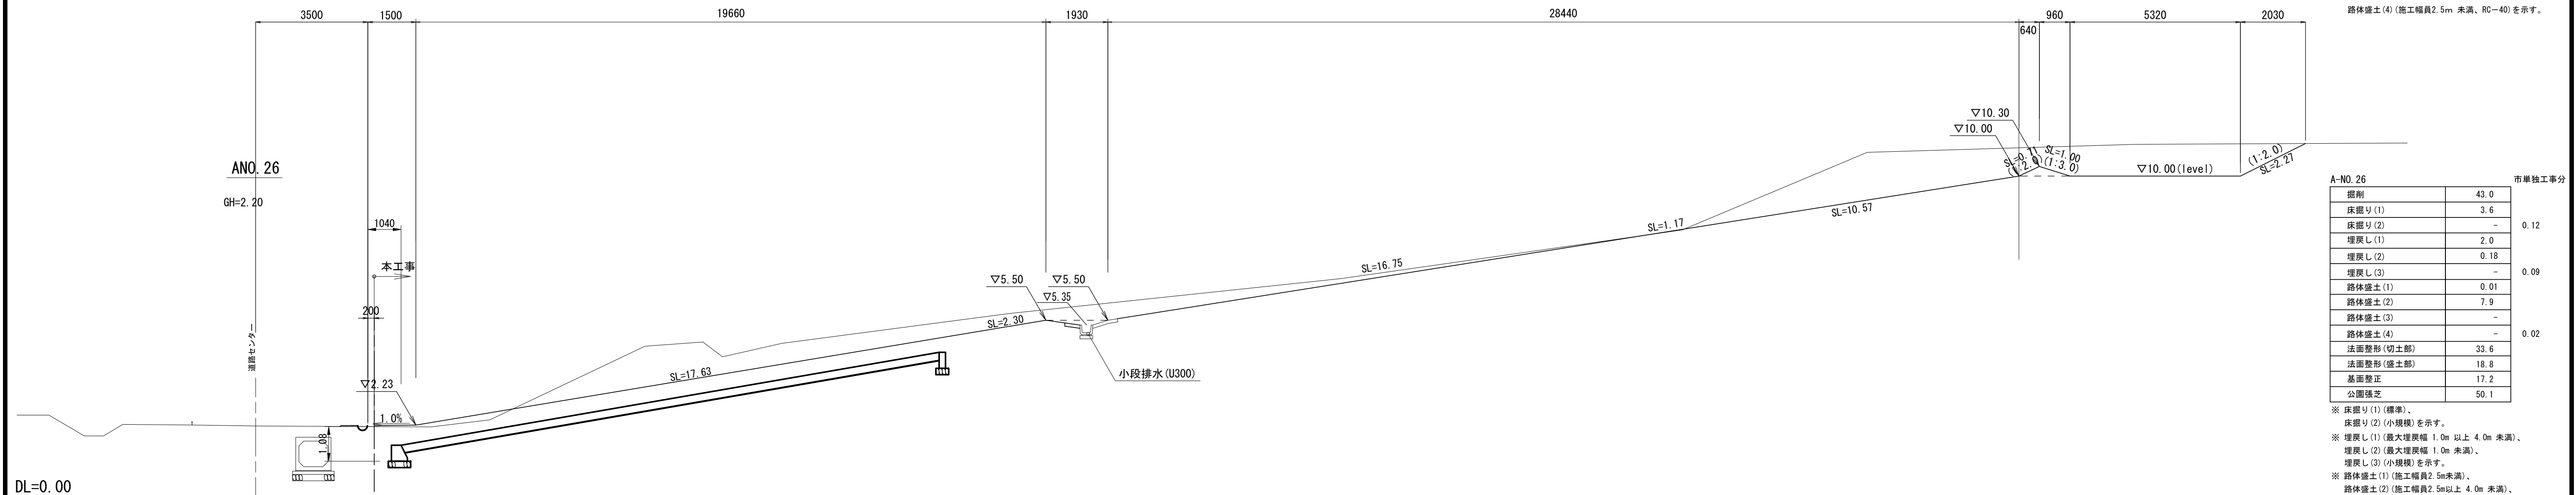

A-NO. 26		市単独工事分
掘削	43.0	
床掘り(1)	3.6	
床掘り(2)	-	0.12
埋戻し(1)	2.0	
埋戻し(2)	0.18	
埋戻し(3)	-	0.09
路体盛土(1)	0.01	
路体盛土(2)	7.9	
路体盛土(3)	-	
路体盛土(4)	-	0.02
法面整形(切土部)	33.6	
法面整形(盛土部)	18.8	
基面整正	17.2	
公園張芝	50.1	

※ 床掘り(1) (標準)、
床掘り(2) (小規模) を示す。
※ 埋戻し(1) (最大埋戻幅 1.0m 以上 4.0m 未満)、
埋戻し(2) (最大埋戻幅 1.0m 未満)、
埋戻し(3) (小規模) を示す。
※ 路体盛土(1) (施工幅員 2.5m 未満)、
路体盛土(2) (施工幅員 2.5m 以上 4.0m 未満)、
路体盛土(3) (施工幅員 4.0m 以上)、
路体盛土(4) (施工幅員 2.5m 未満、RC-40) を示す。

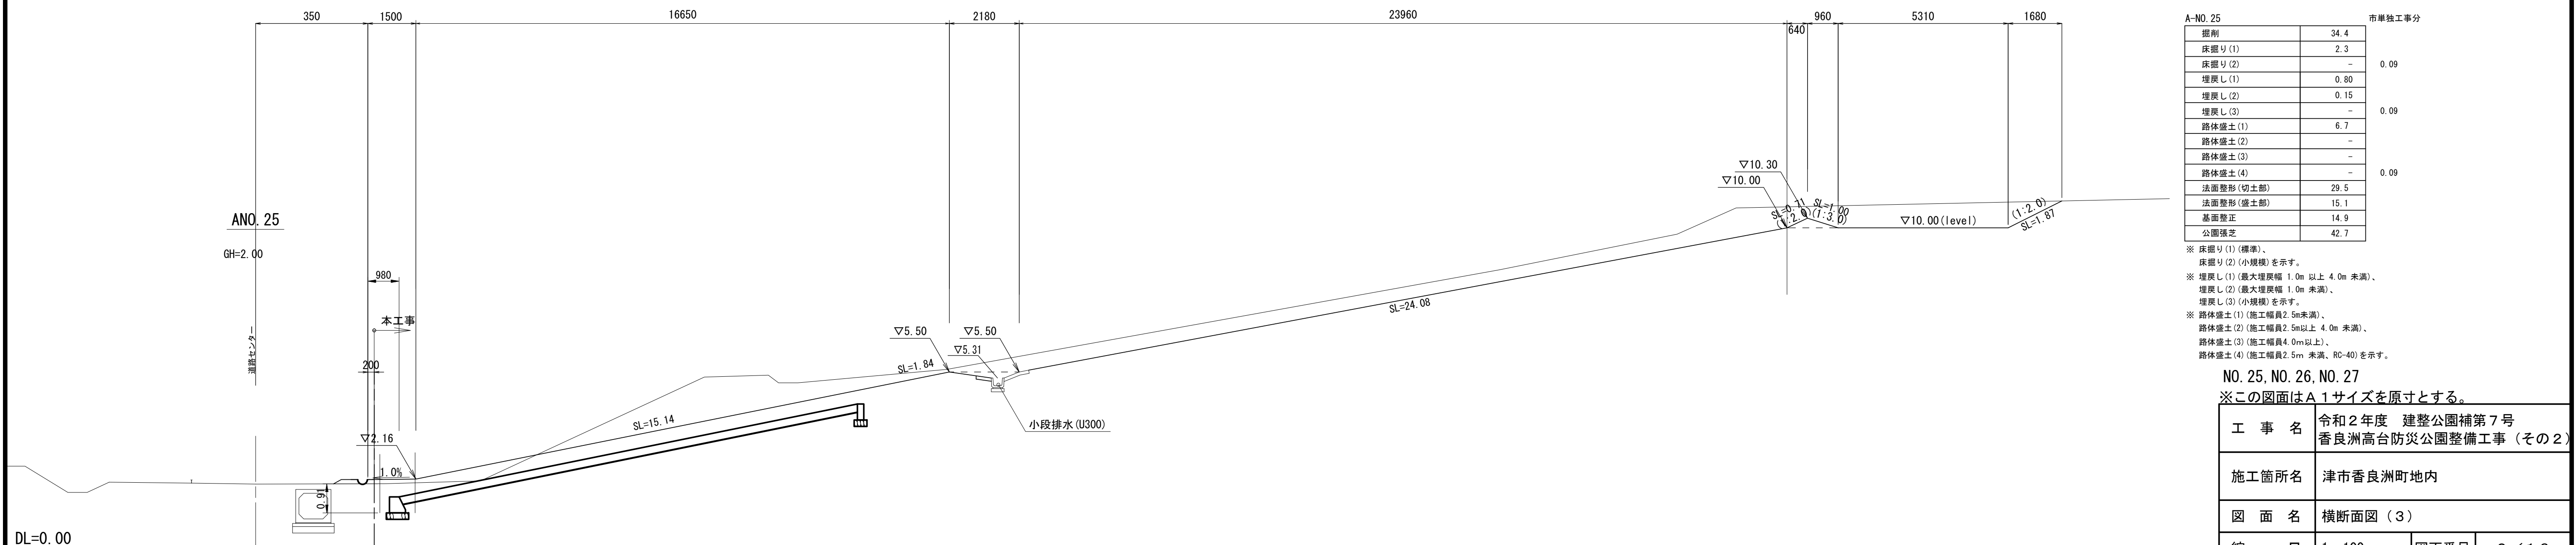

A-NO. 25		市橋工事分
掘削	34.4	
床掘り(1)	2.3	
床掘り(2)	-	0.09
埋戻し(1)	0.80	
埋戻し(2)	0.15	
埋戻し(3)	-	0.09
路体盛土(1)	6.7	
路体盛土(2)	-	
路体盛土(3)	-	
路体盛土(4)	-	0.09
法面整形(切土部)	29.5	
法面整形(盛土部)	15.1	
基面整正	14.9	
公園整地	42.7	


- ※ 床掘り(1)(標準)、
床掘り(2)(小規模)を示す。
- ※ 埋戻し(1)(最大埋戻幅 1.0m 以上 4.0m 未満)、
埋戻し(2)(最大埋戻幅 1.0m 未満)、
埋戻し(3)(小規模)を示す。
- ※ 路体盛土(1)(施工幅員 2.5m 未満)、
路体盛土(2)(施工幅員 2.5m 以上 4.0m 未満)、
路体盛土(3)(施工幅員 4.0m 以上)と、
路体盛土(4)(施工幅員 2.5m 未満、RC-40)を示す。

NO. 25, NO. 26, NO. 27

※この図面はA 1サイズを原寸とする。

工 事 名	令和2年度 建整公園補第7号 香良洲高台防災公園整備工事（その2）		
施工箇所名	津市香良洲町地内		
図 面 名	横断面図（3）		
縮 尺	1：100	図面番号	9／16
事務所名	津市建設部建設整備課		


横断面図（４）

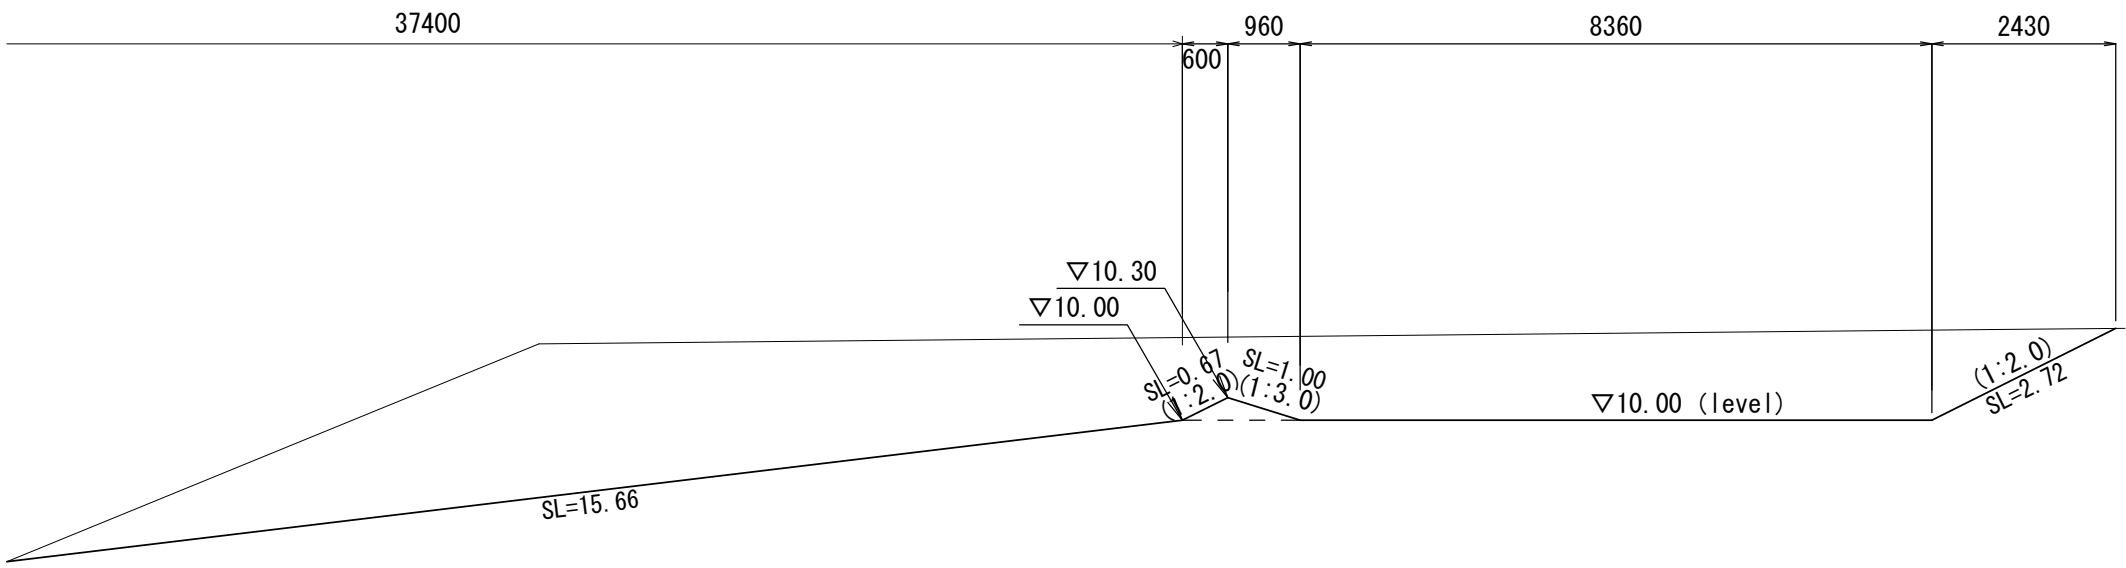

A-NO. 28
A-NO. 28+13.50

		市単独工事分
掘削	45.3	
床掘り(1)	6.3	
床掘り(2)	-	0.19
埋戻し(1)	3.1	
埋戻し(2)	0.19	
埋戻し(3)	-	0.10
路体盛土(1)	3.5	
路体盛土(2)	14.7	
路体盛土(3)	-	
路体盛土(4)	-	
法面整形(切土部)	20.1	
法面整形(盛土部)	47.6	
基面整正	22.1	
公園張芝	65.0	


※ 床掘り(1) (標準)、
床掘り(2) (小規模) を示す。
※ 埋戻し(1) (最大埋戻幅 1.0m 以上 4.0m 未満)、
埋戻し(2) (最大埋戻幅 1.0m 未満)、
埋戻し(3) (小規模) を示す。
※ 路体盛土(1) (施工幅員2.5m未満)、
路体盛土(2) (施工幅員2.5m以上 4.0m 未満)、
路体盛土(3) (施工幅員4.0m以上)、
路体盛土(4) (施工幅員2.5m 未満RC-40) を示す。

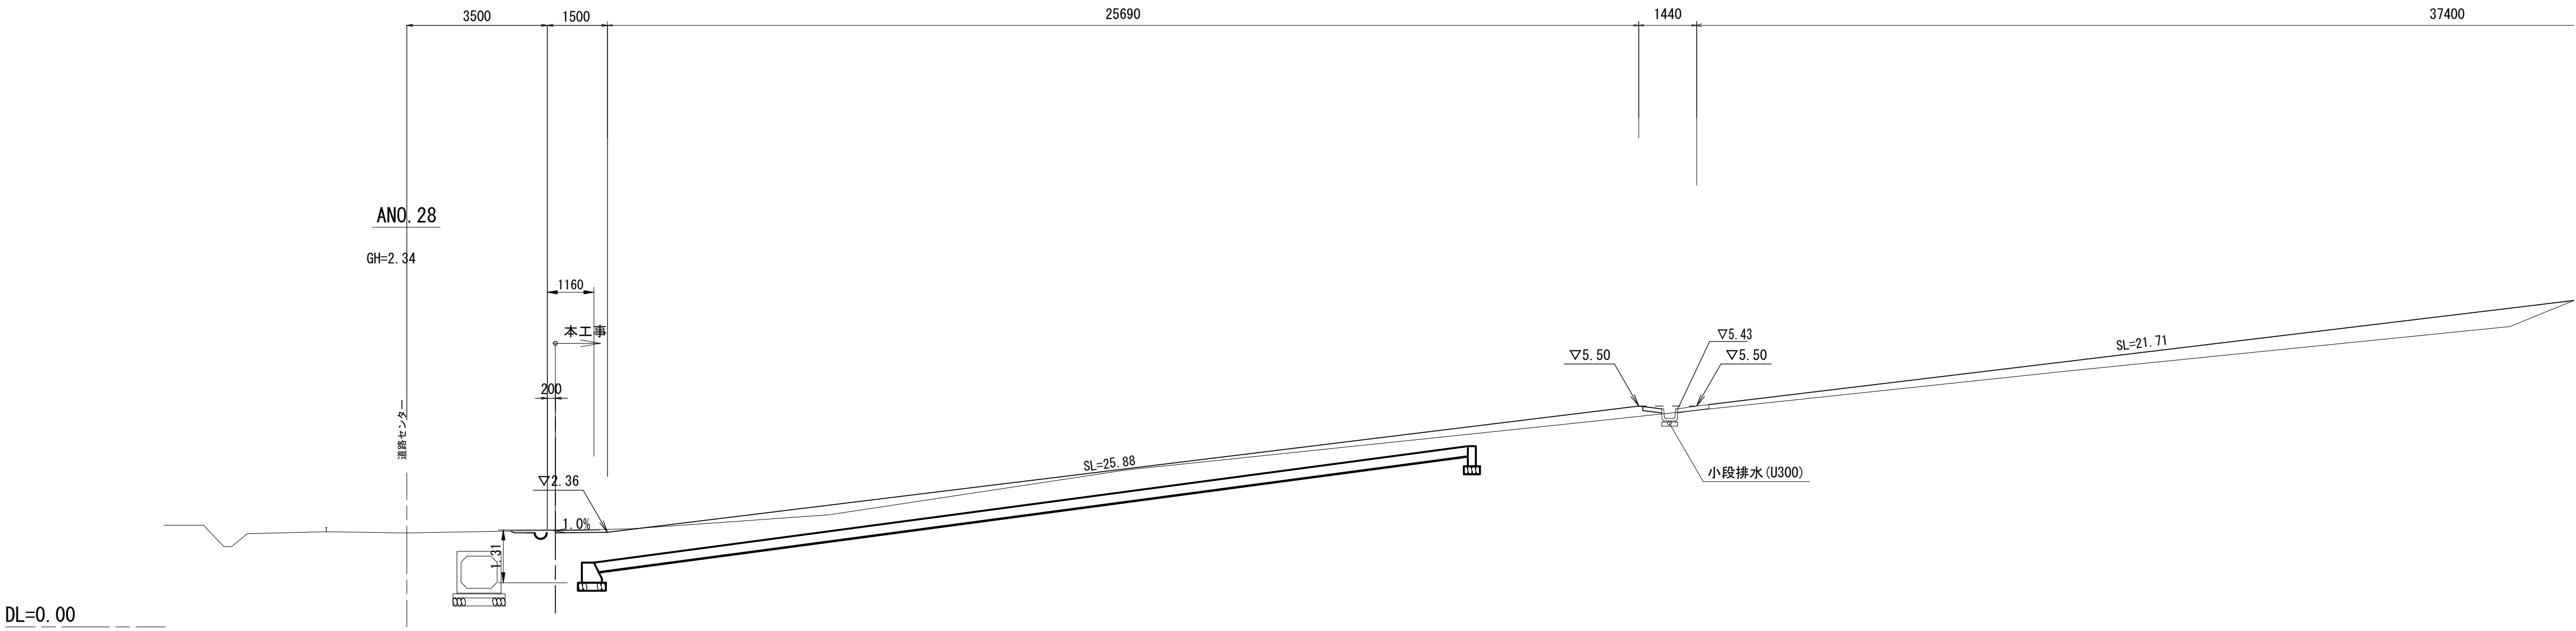

NO. 28
※この図面はA 1サイズを原寸とする。

工 事 名	令和2年度 建整公園補第7号 香良洲高台防災公園整備工事（その2）		
施工箇所名	津市香良洲町地内		
図 面 名	横断面図（４）		
縮 尺	1 : 100	図面番号	10 / 16
事務所名	津市建設部建設整備課		

横断面図 (5)

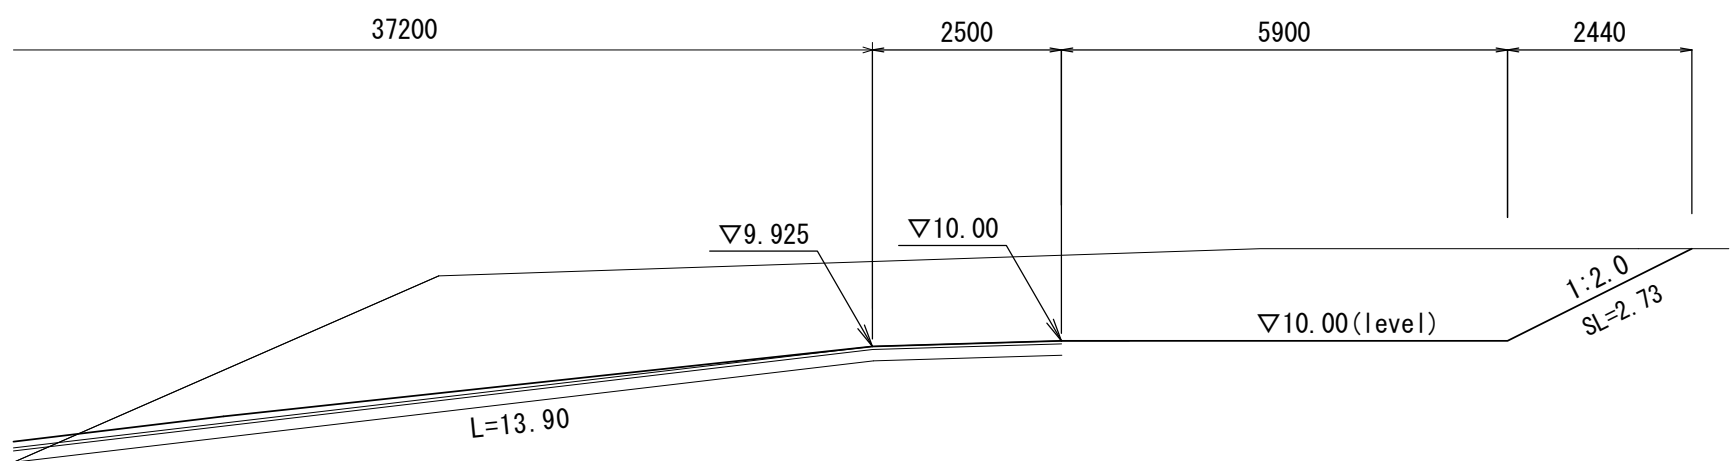


A-No. 28+13. 50 (同No.)		市屋工務分
A-No. 29		
掣劑	32.5	
床褥弓 (1)	-	0.14
床褥弓 (2)	-	
埋度士 (1)	-	
埋度士 (2)	-	0.10
埋度士 (3)	-	
路体露士 (1)	1.3	
路体露士 (2)	1.3	
路体露士 (3)	8.4	
路体露士 (4)	-	
法面陰形 (切土部)	2.7	
法面陰形 (露土部)	-	
基面整正	-	
不陸整正	39.8	
公園芝芝	-	

※ 床盛り(1)(標準)、
床盛り(2)(小規模)を示す。

※ 埋戻し(1)(最大埋戻幅 1.0m 以上 4.0m 未満)、
埋戻し(2)(最大埋戻幅 1.0m 未満)、
埋戻し(3)(小規模)を示す。

※ 路体盛土(1)(施工幅員 2.5m 未満)、
路体盛土(2)(施工幅員 2.5m 以上 4.0m 未満)、
路体盛土(3)(施工幅員 4.0m 以上)、
路体盛土(4)(施工幅員 2.5m 未満、RC-40)を示す。

DL=0.00

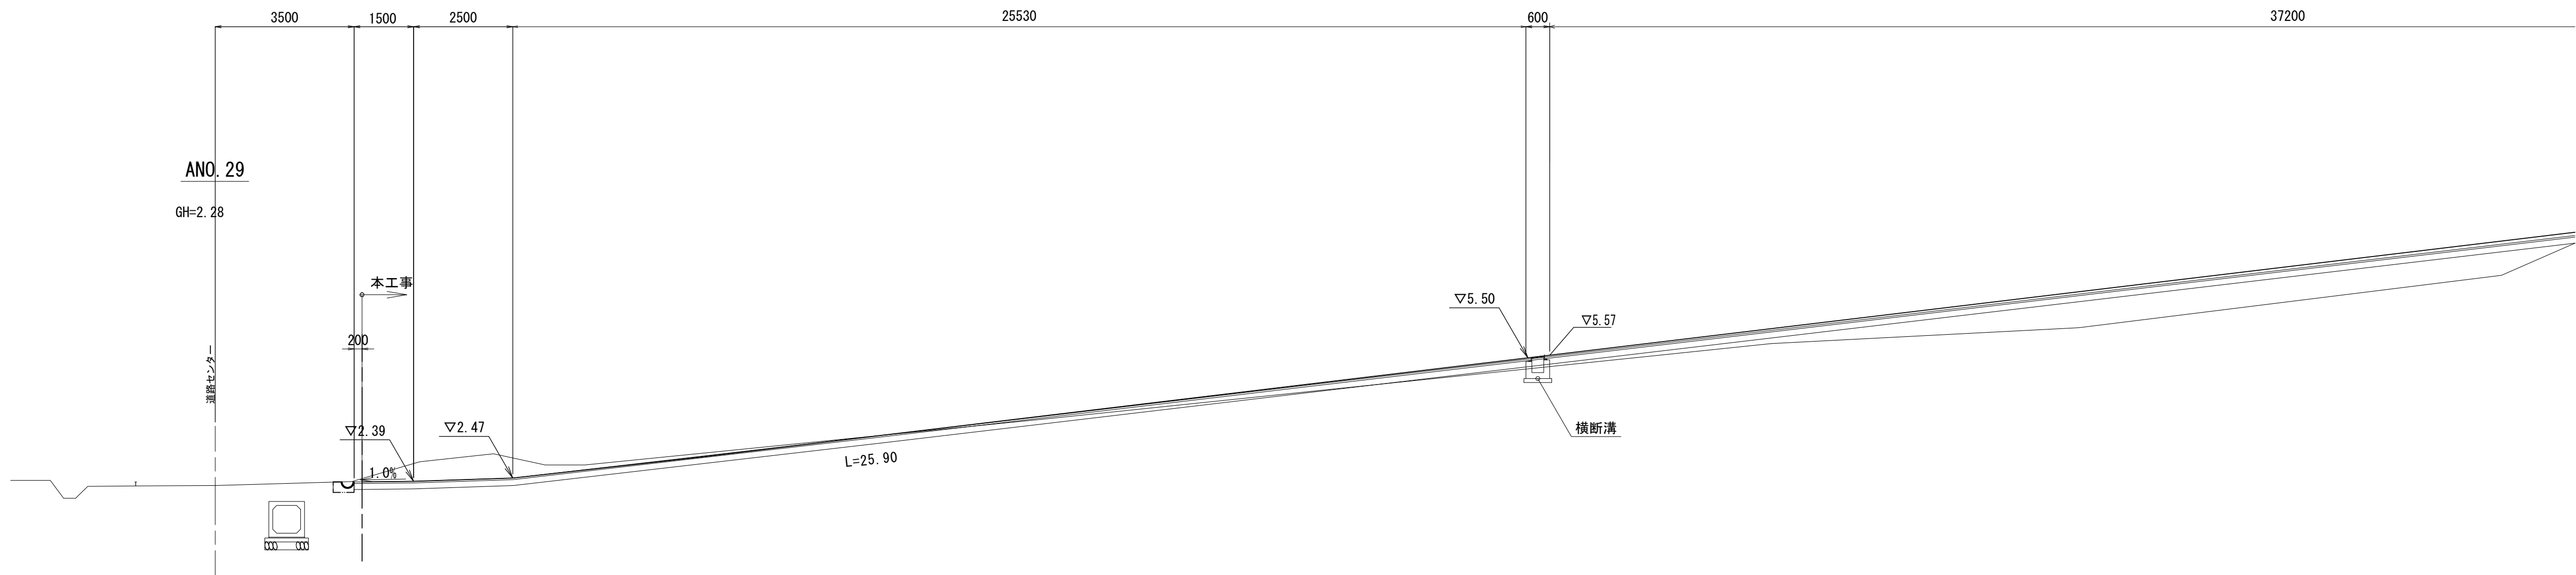


DL=0.00

※この図面はA 1サイズを原寸とする。

工 事 名	令和２年度 建整公園補第 7 号 香良洲高台防災公園整備工事（その 2）		
施工箇所名	津市香良洲町地内		
図 面 名	横断面図（５）		
縮 尺	1：100	図面番号	11／16
事務所名	津市建設部建設整備課		


コンクリートブロック工構造図

連結ブロック張断面図

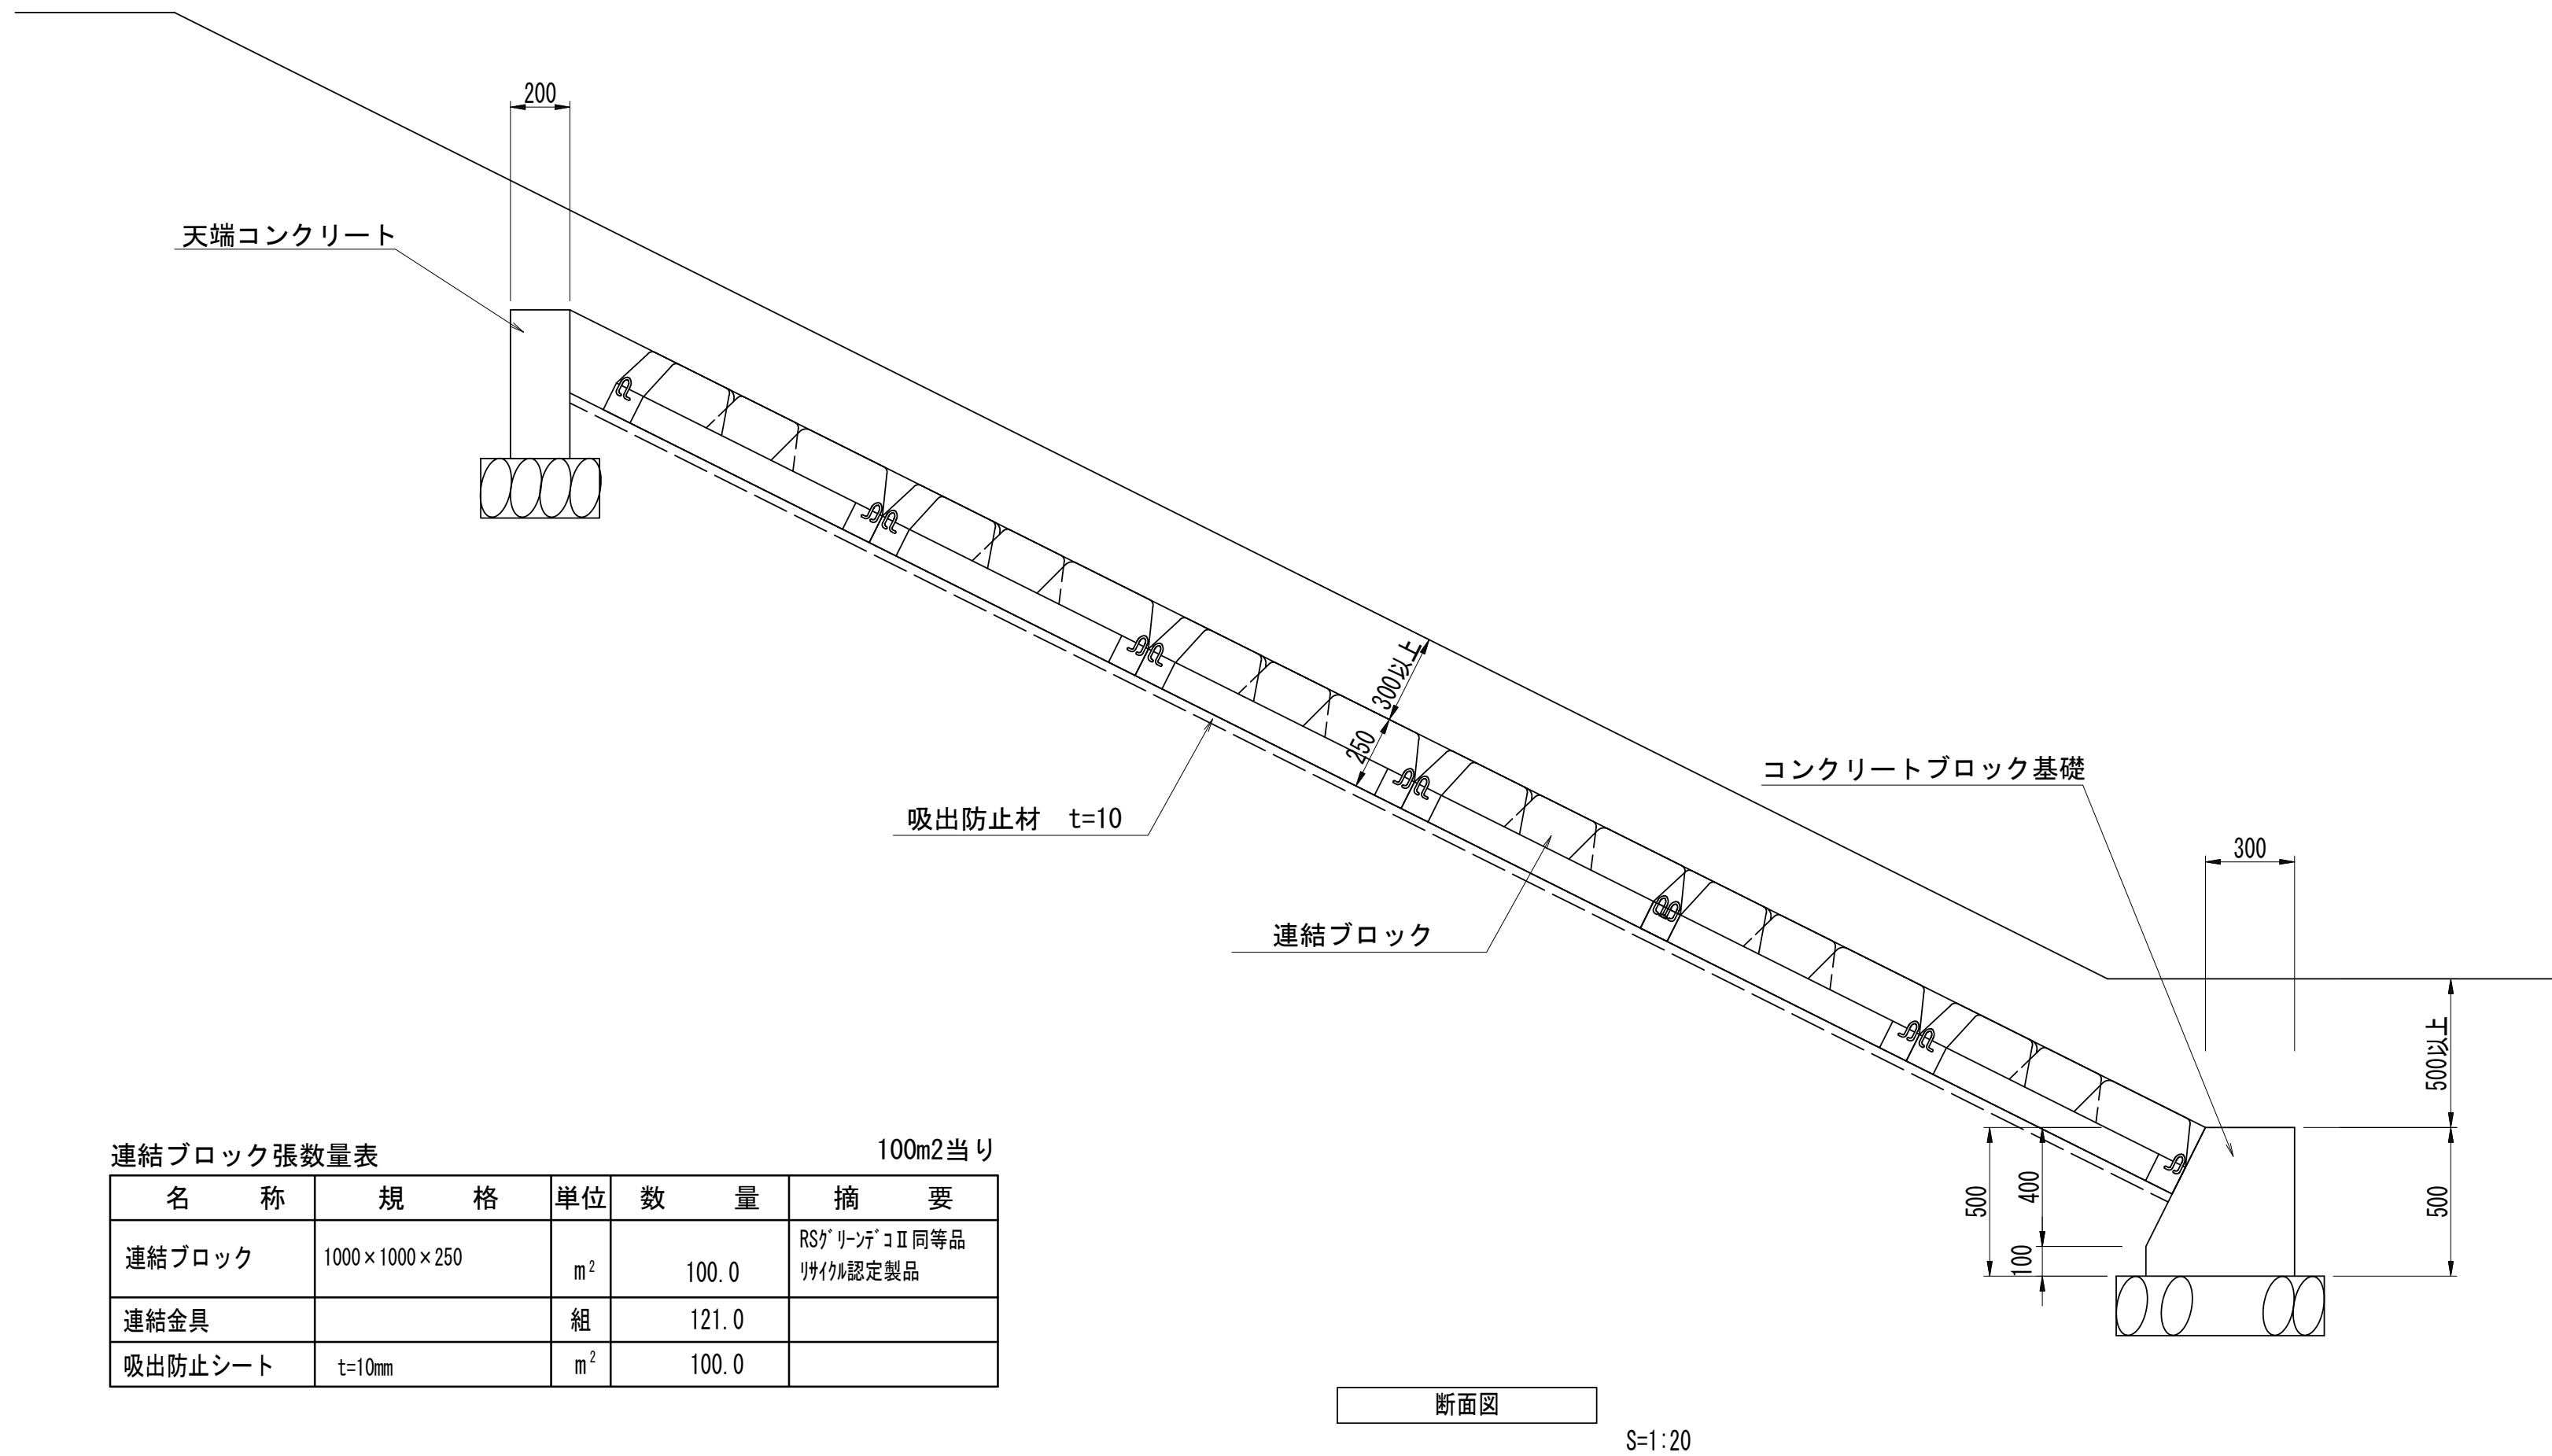


連結ブロック張数量表 100m2当り				
名 称	規 格	単 位	数 量	摘 要
連結ブロック	1000×1000×250	m ²	100.0	RSY リンデコ II 同等品 リサイクル認定製品
連結金具		組	121.0	
吸出防止シート	t=10mm	m ²	100.0	

天端コンクリート

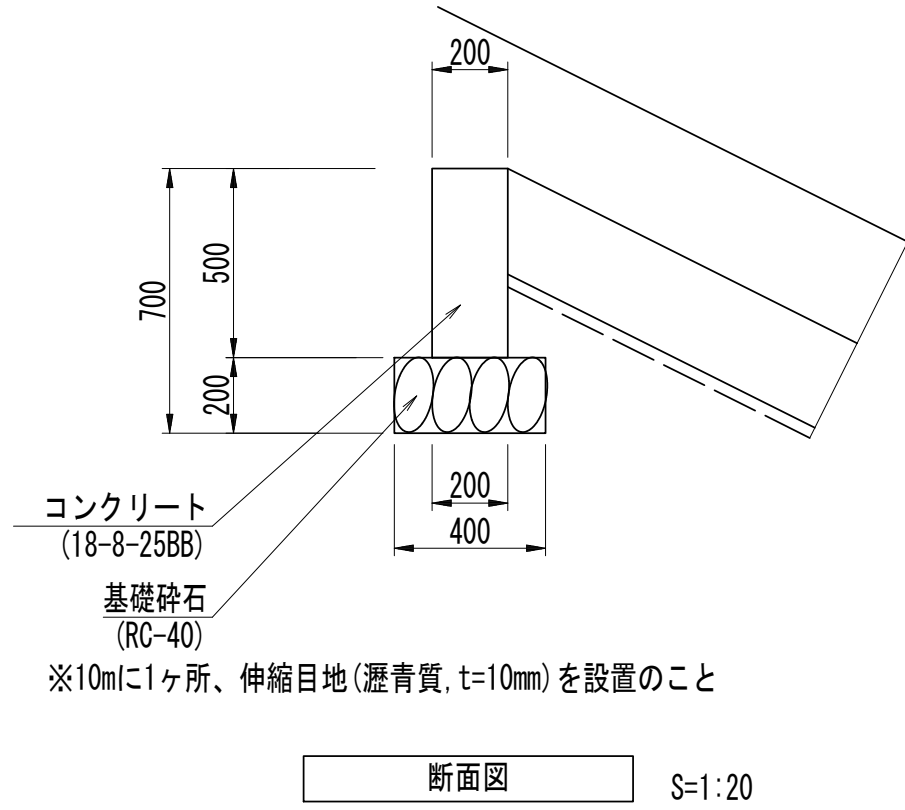


天端コンクリート数量表 10m当り				
名 称	規 格	単 位	数 量	摘 要
基礎碎石	RC-40 t=200	m ²	4.00	
コンクリート	18-8-25BB	m ³	1.00	
同上型枠		m ²	10.00	
伸縮目地	瀝青質 t=10	m ²	0.10	

コンクリートブロック基礎

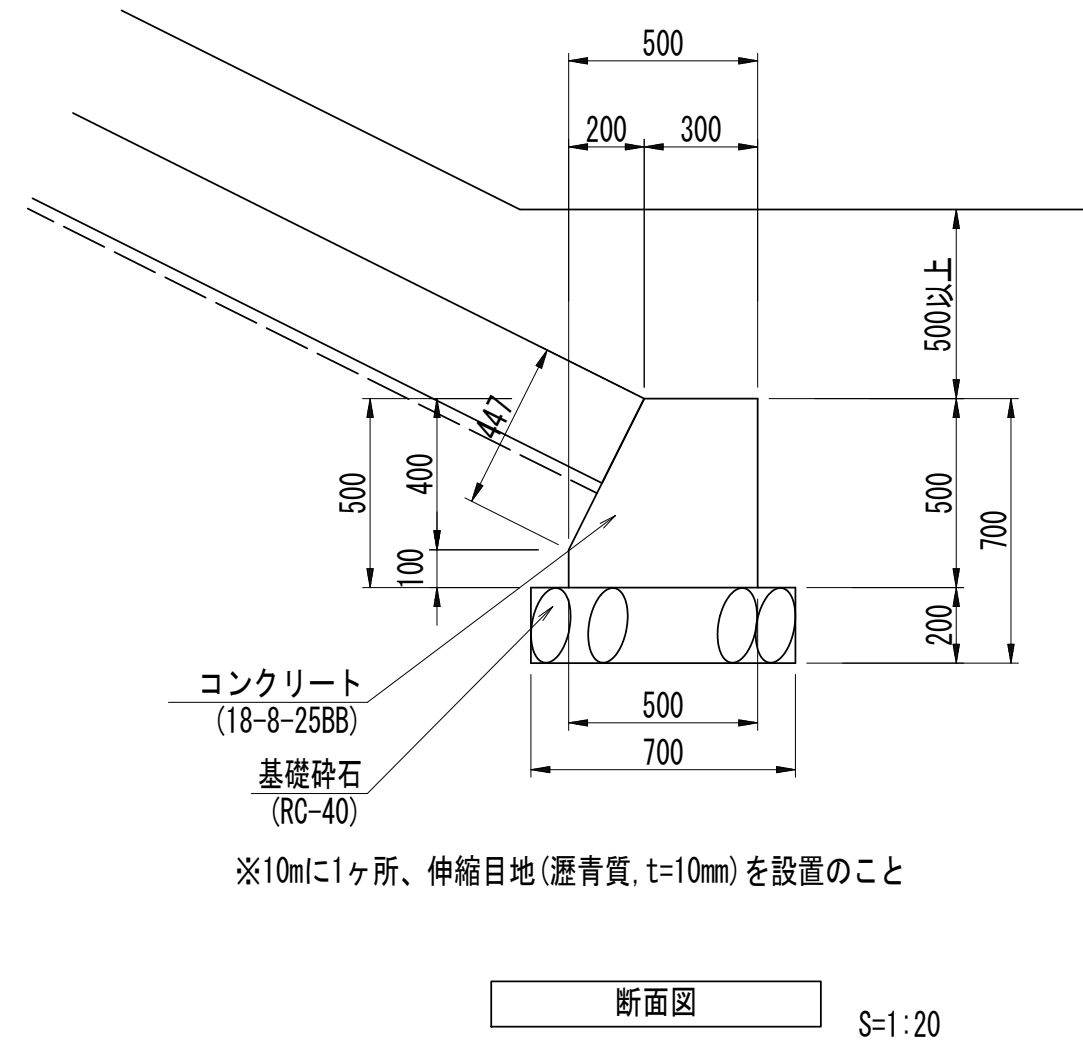


コンクリートブロック基礎数量表 10m当り				
名 称	規 格	単 位	数 量	摘 要
基礎碎石	RC-40 t=200	m ²	7.00	
コンクリート	18-8-25BB	m ³	2.10	
同上型枠		m ²	10.47	
伸縮目地	瀝青質 t=10	m ²	0.21	


連結ブロック詳細図 (参考)

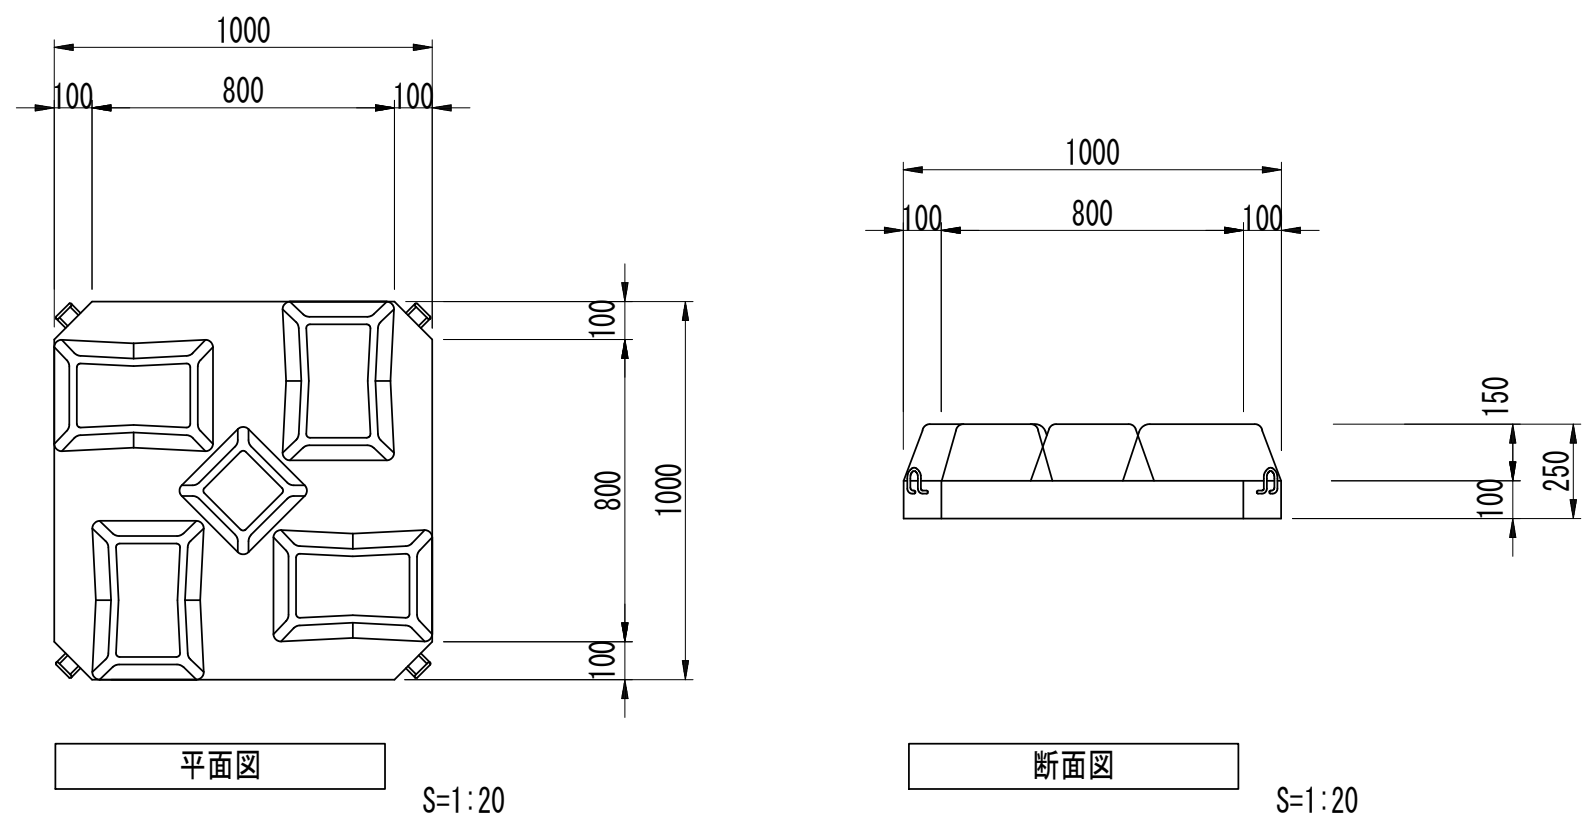

小口止コンクリート
ANo29+0.000

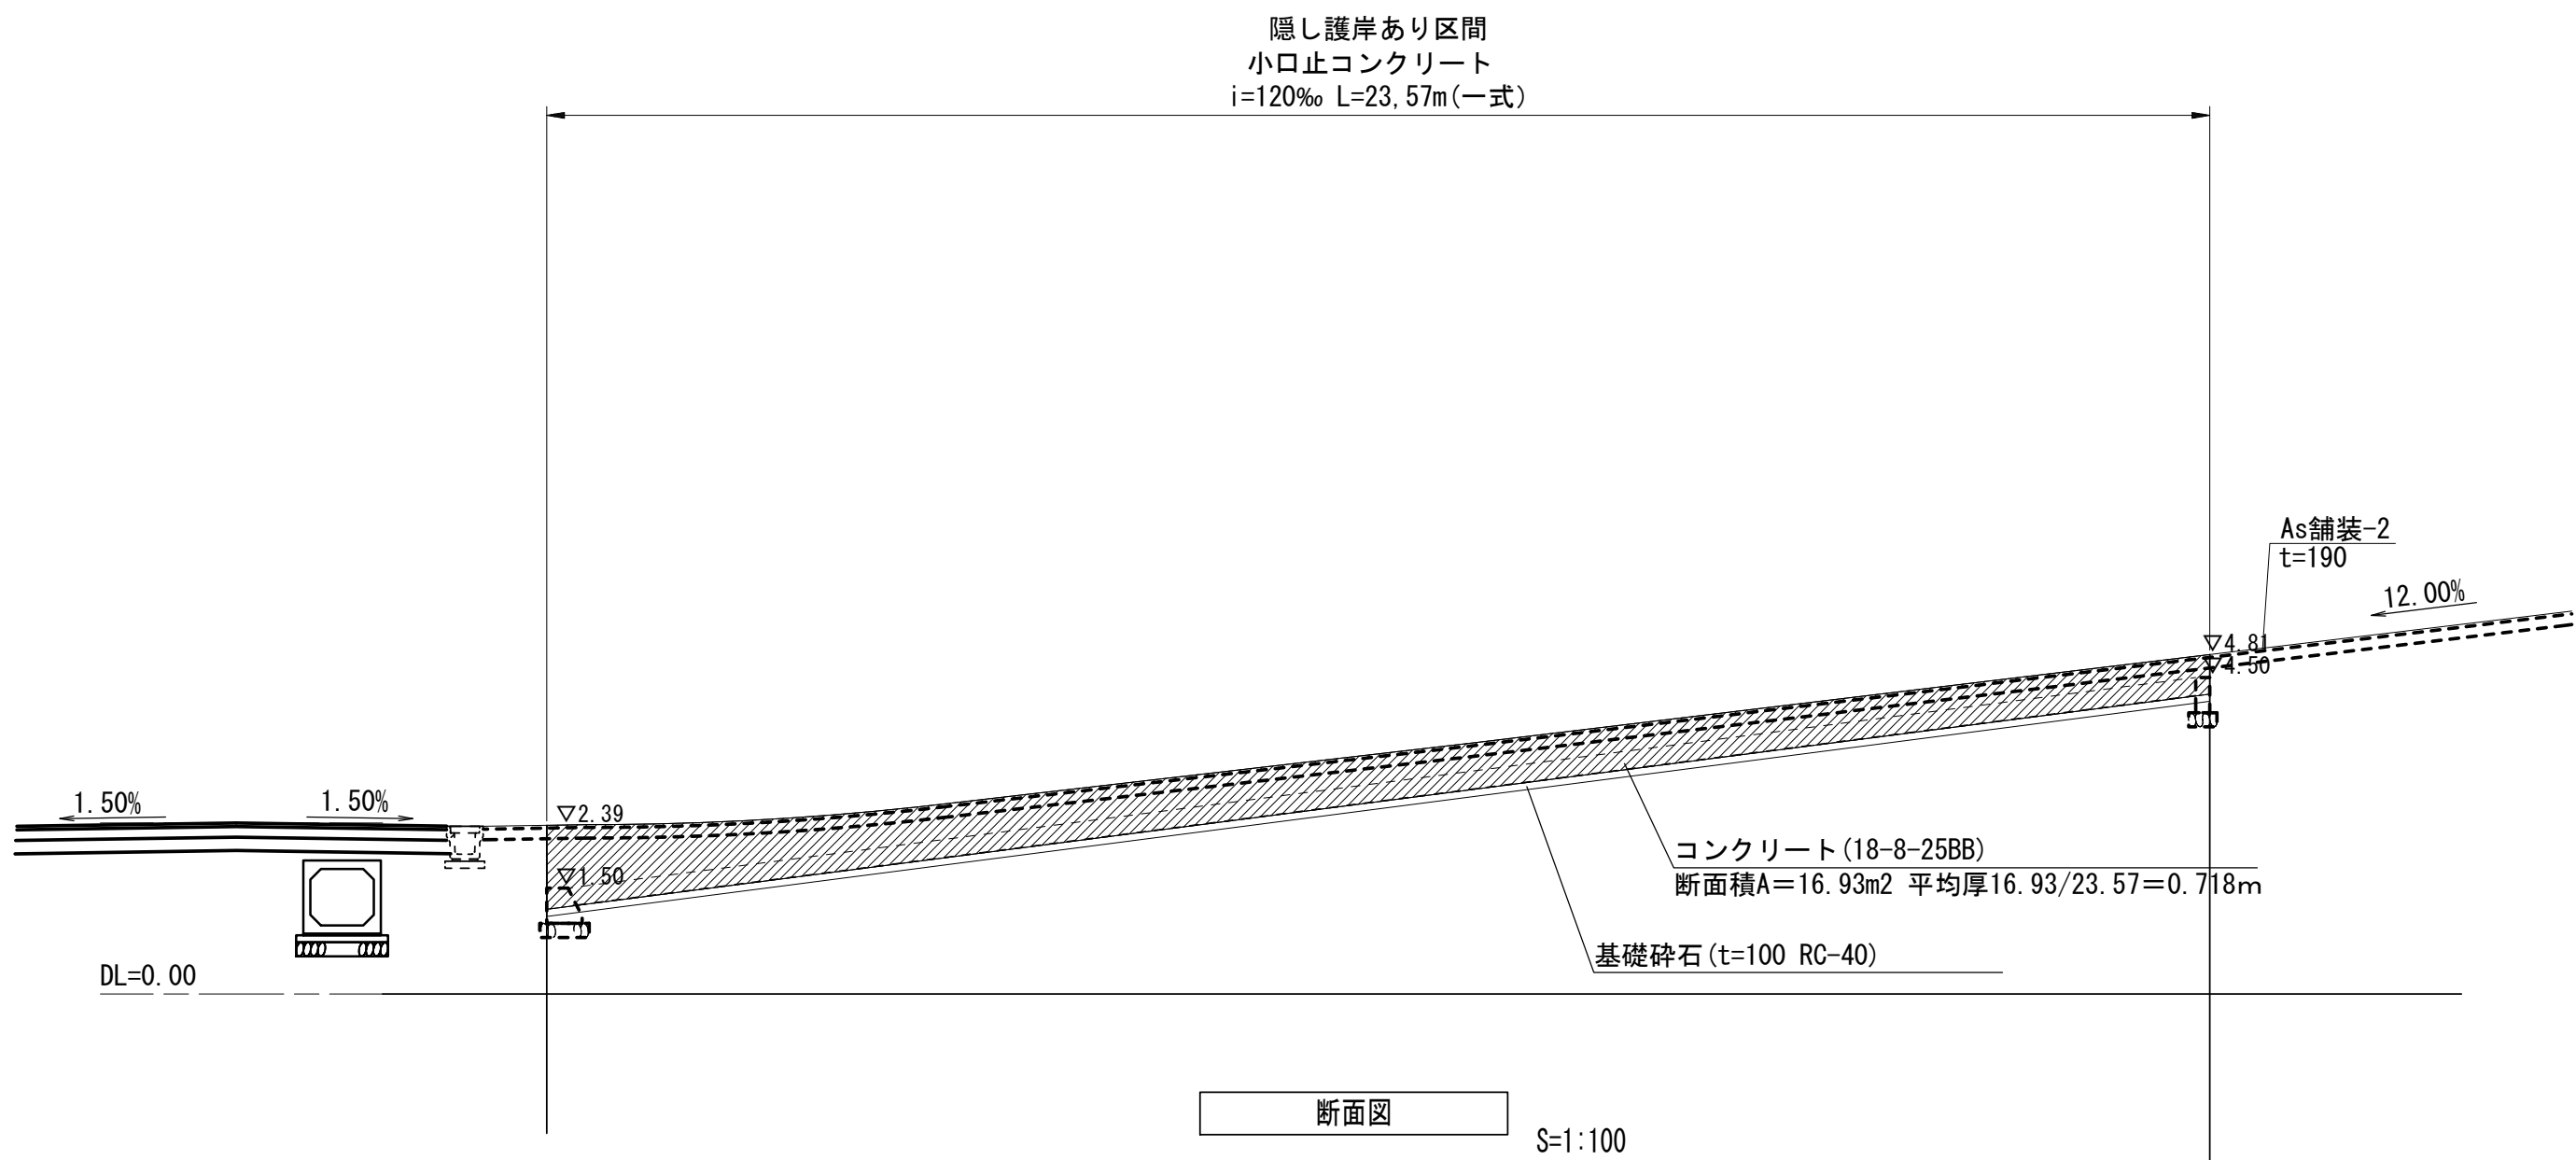


小口止コンクリート

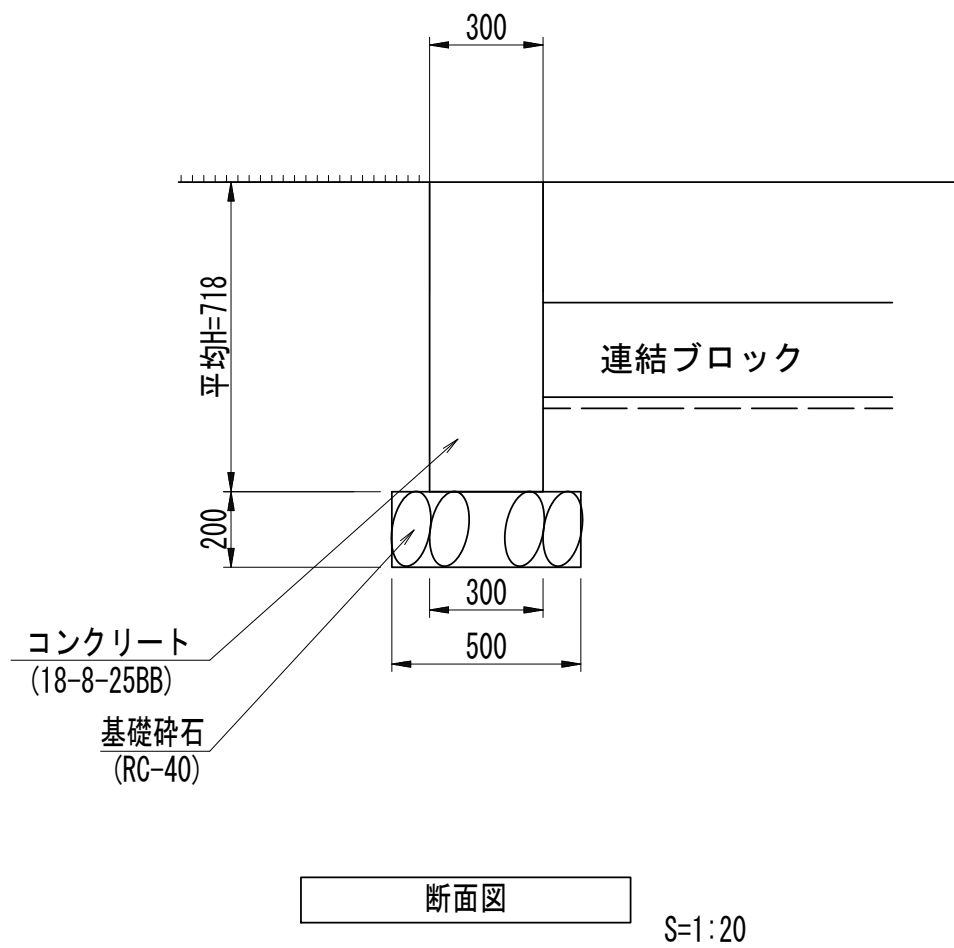

小口止コンクリート数量表 1式当り				
名 称	規 格	単 位	数 量	摘 要
基礎碎石	RC-40 t=200	m ²	11.79	
コンクリート	18-8-25BB	m ³	5.08	
同上型枠		m ²	33.85	
伸縮目地	瀝青質 t=10	m ²	0.43	

連結詳細図

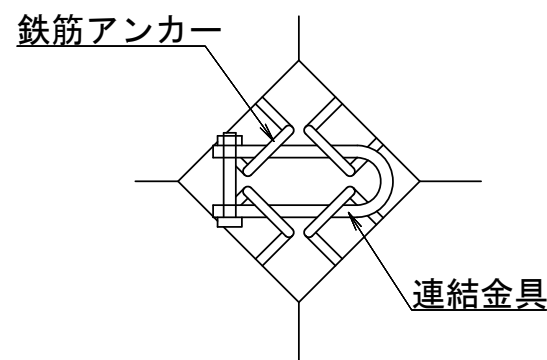


※この図面はA 1サイズを原寸とする。

工 事 名	令和2年度 建整公園補第7号 香良洲高台防災公園整備工事 (その2)		
施工箇所名	津市香良洲町地内		
図 面 名	コンクリートブロック工構造図		
縮 尺	図 示	図面番号	1 2 / 1 6
事務所名	津市建設部建設整備課		



コンクリートブロック工展開図・植生工構造図

コンクリートブロック工展開図

S=1:200

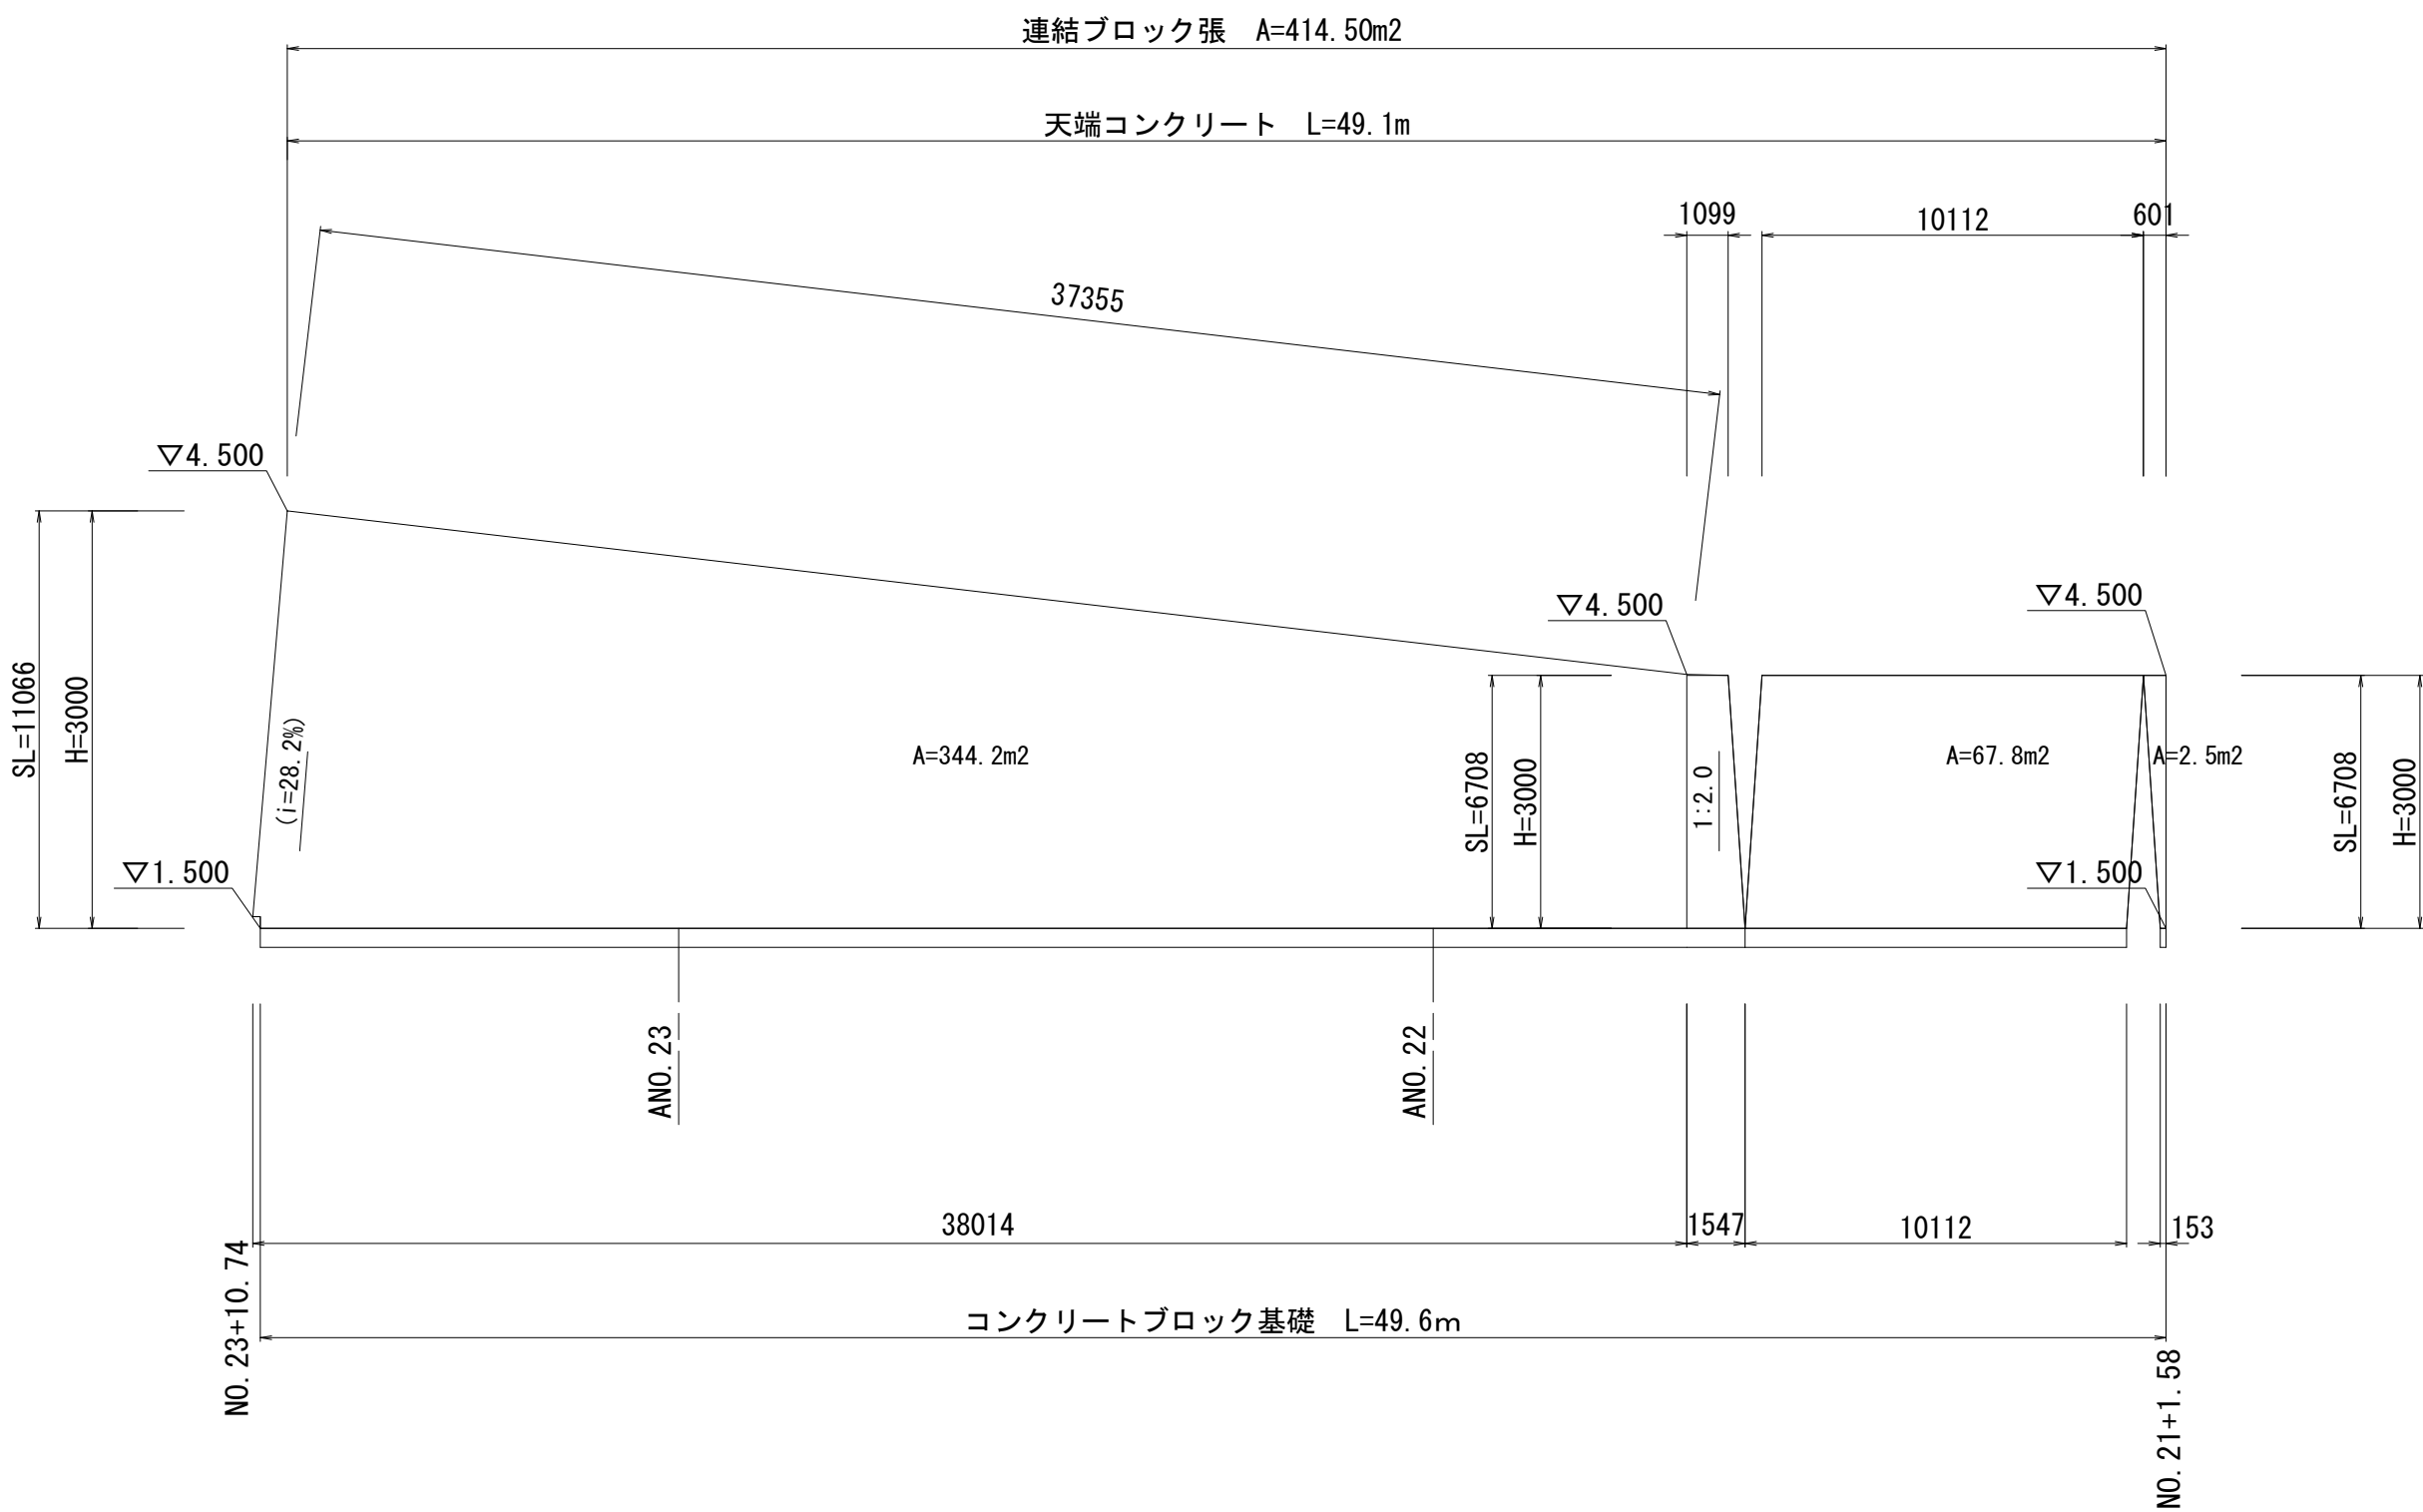

ストレス耐性大型ネット付ノシバ（法面）

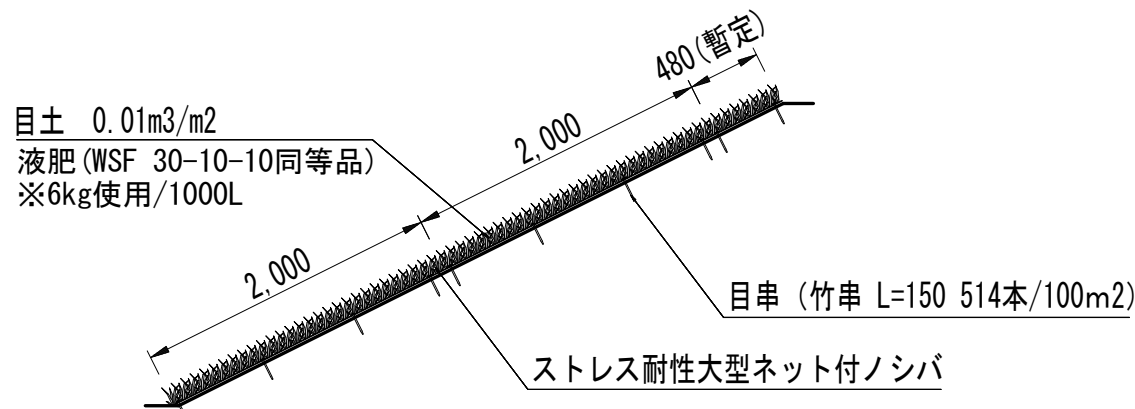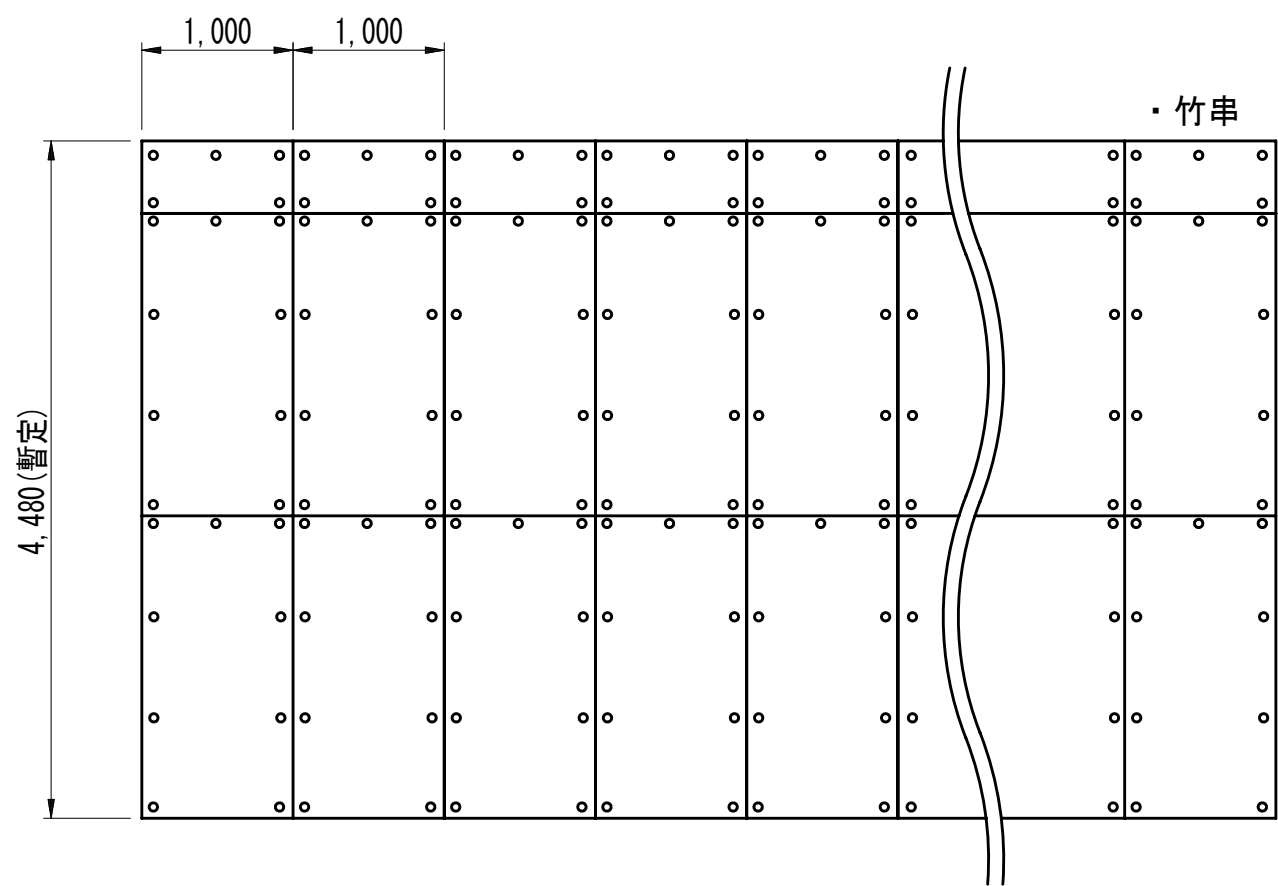

標準展開図

S=1:50


公園張芝数量表

使用材料	規格・寸法	単位	数量	備考
芝生	ストレス耐性大型ネット付ノシバ	m ²	100	分解性樹脂ネット
目串	竹串 L=150	本	514	

標準断面図

S=1:50

(100m²当り)

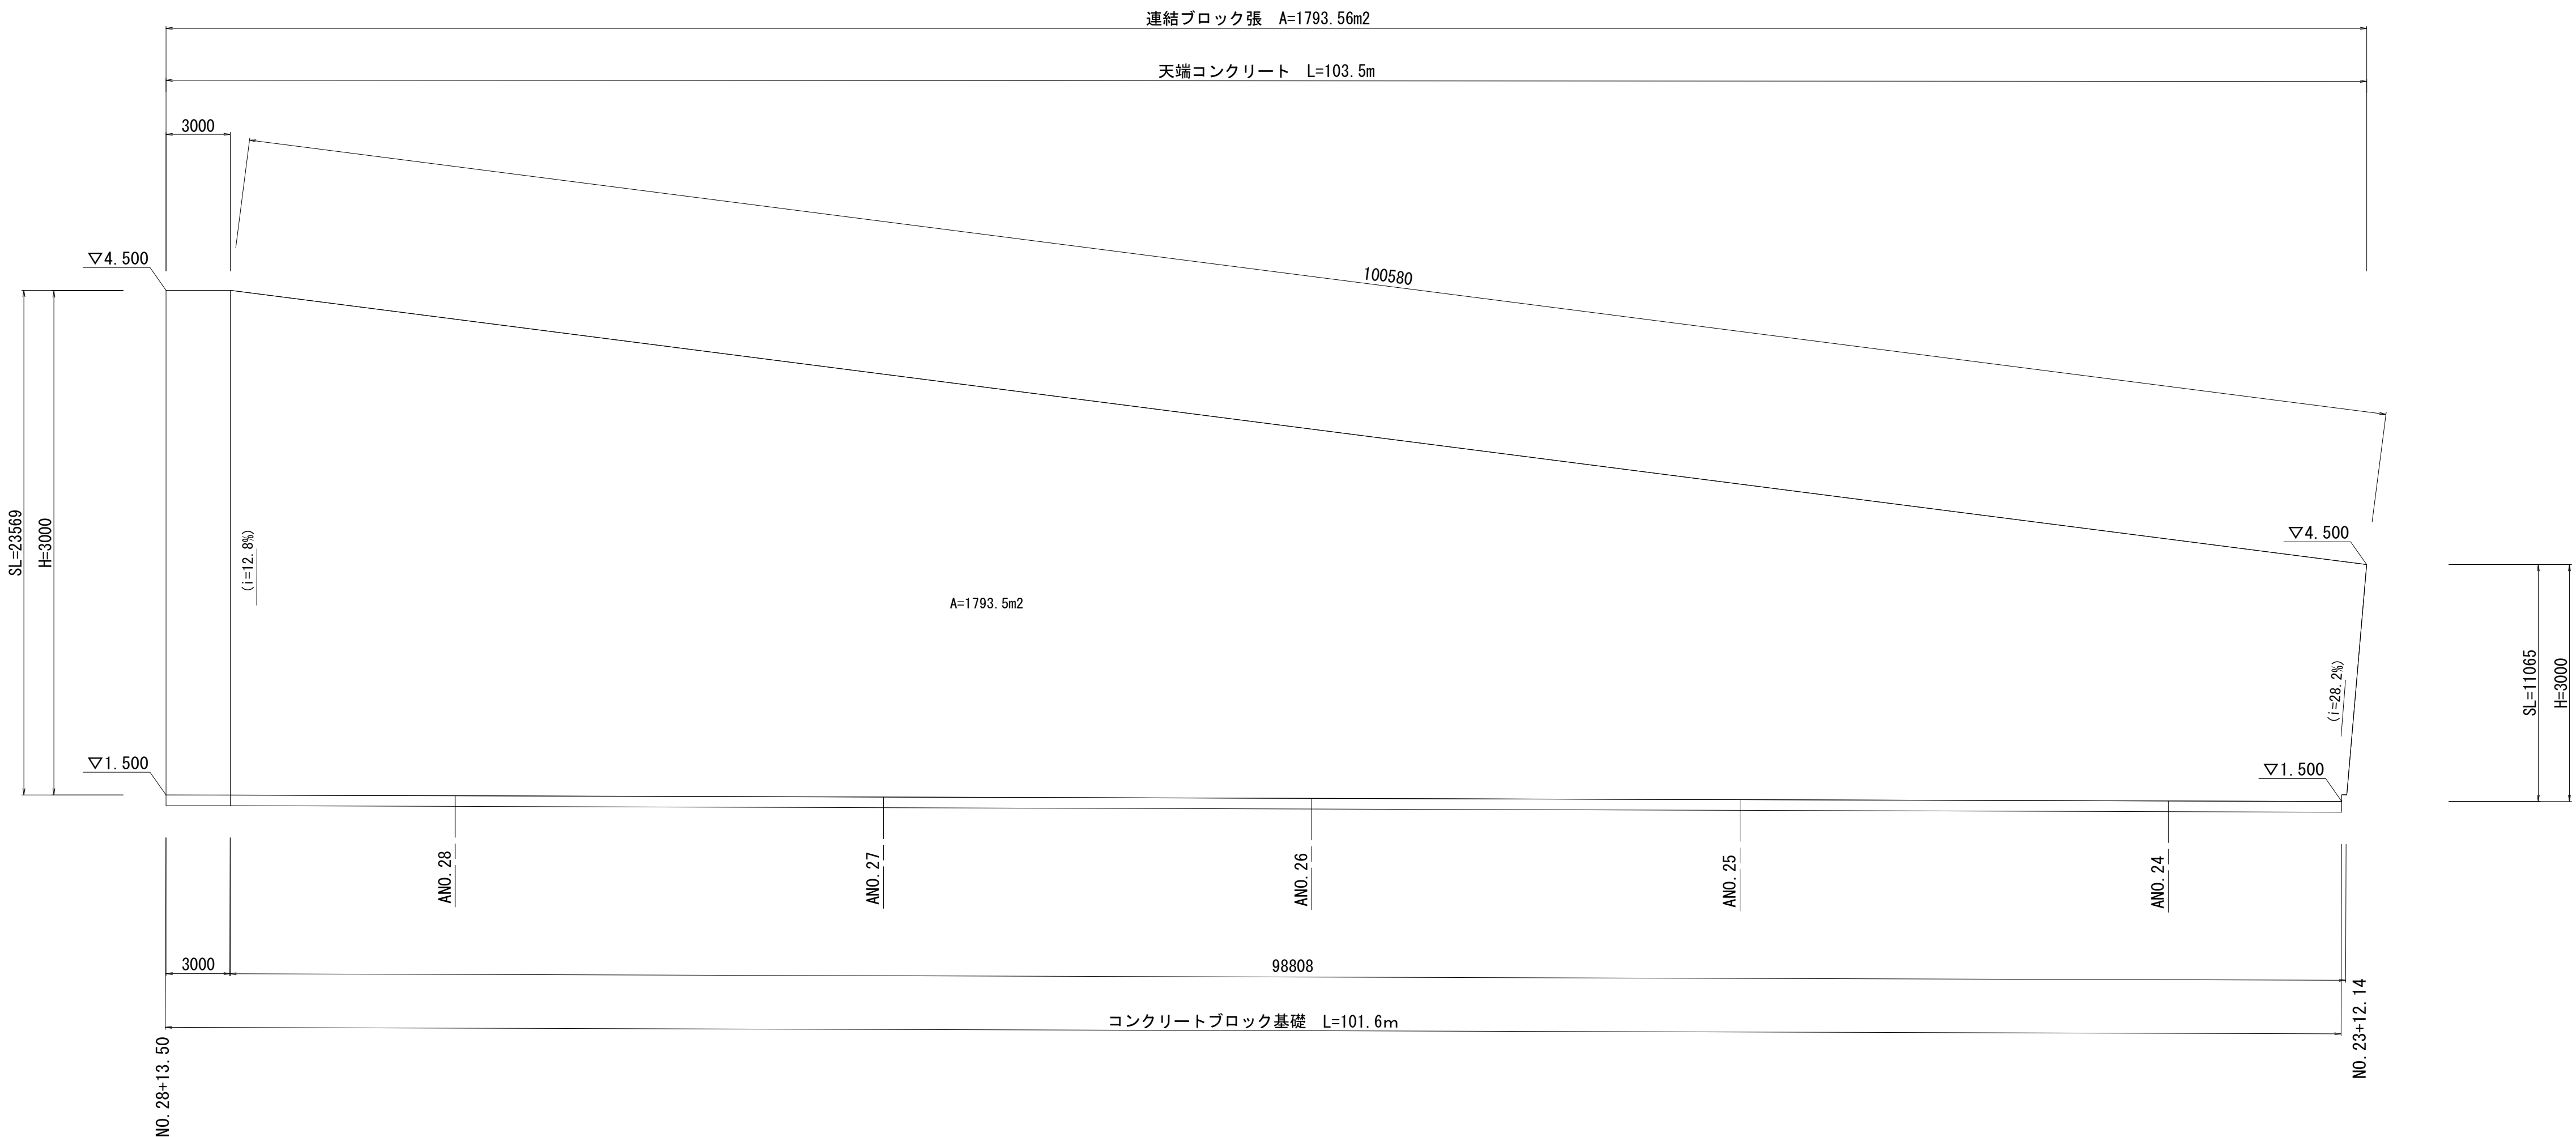

※この図面はA 1サイズを原寸とする。


工 事 名	令和2年度 建整公園補第7号 香良洲高台防災公園整備工事（その2）		
施工箇所名	津市香良洲町地内		
図 面 名	コンクリートブロック工展開図・植生工構造図		
縮 尺	図 示	図面番号	13 / 16
事務所名	津市建設部建設整備課		

雨水排水設備工構造図（１）

プレキャストU型側溝 (1)

小段排水1 (U240)

1:20

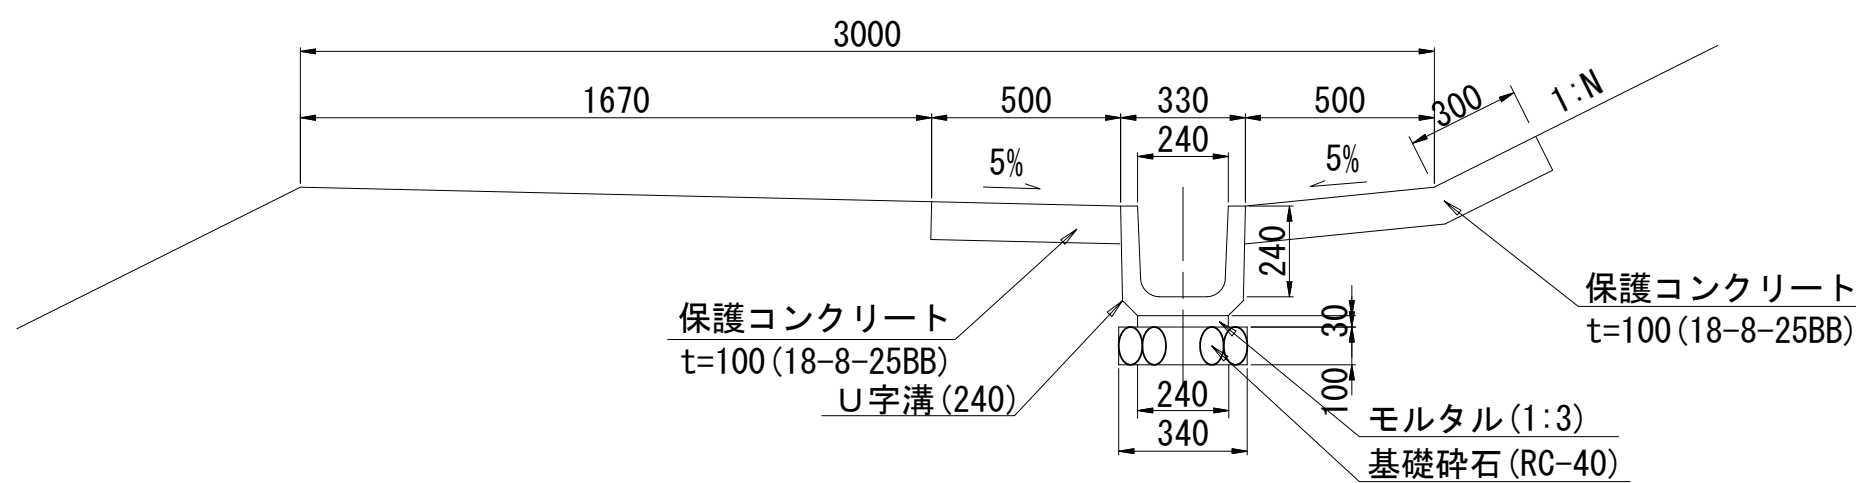


※小段排水は、排水勾配（i=3‰以上）を確保できるように勾配調整を行うこと。
※保護コンクリートは10mに1ヶ所伸縮目地（瀝青質、t=10mm）を設置のこと。

プレキャストU型側溝 (1) 数量表 (10m当り)				
名 称	規 格	単位	数量	摘 要
基礎碎石	RC-40, t=100	m2	3.40	
敷きモルタル	1:3	m3	0.07	
U字溝	U240	個	16.50	リサイクル認定品
保護コンクリート	18-8-25BB	m2	13.00	
同上型枠		m2	2.00	
伸縮目地	瀝青質 t=10	m2	0.13	
床掘り (2)		m3	4.6	
埋戻し (3)	流用土	m3	1.9	
基面整正		m2	12.4	

プレキャストU型側溝 (2)

小段排水2 (U300C)

1:20

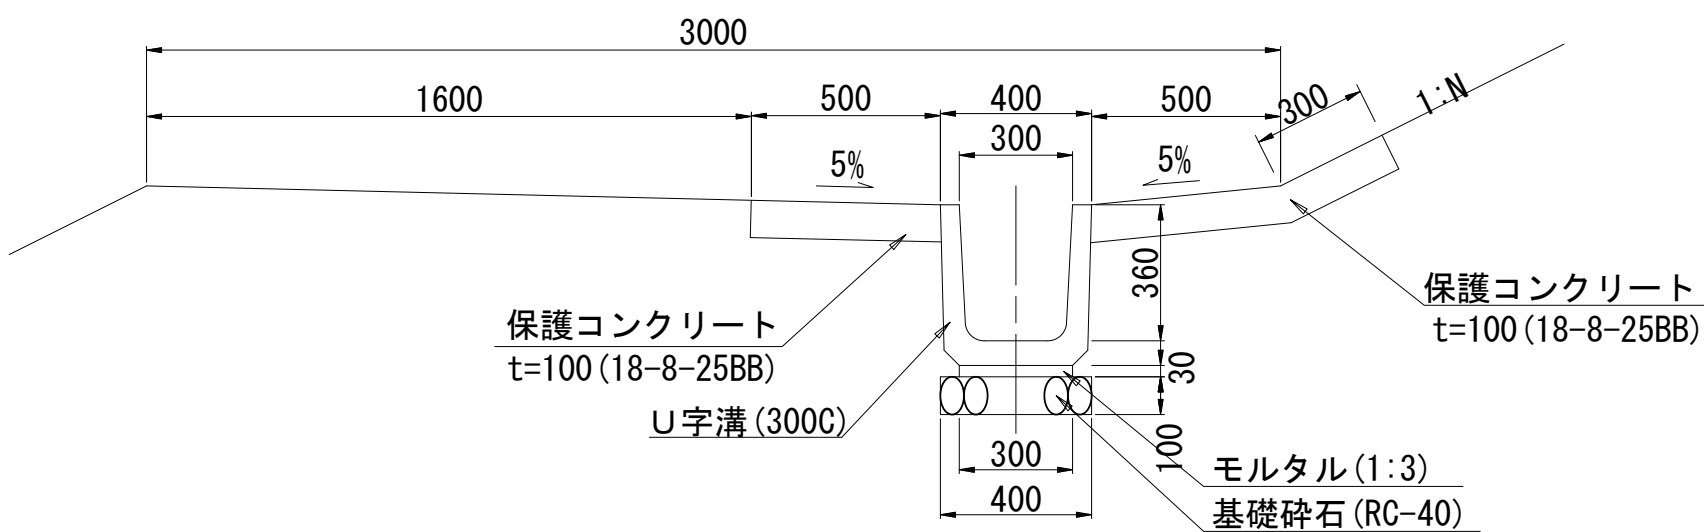


※小段排水は、排水勾配（i=3‰以上）を確保できるように勾配調整を行うこと。
※保護コンクリートは10mに1ヶ所伸縮目地（瀝青質、t=10mm）を設置のこと。

プレキャストU型側溝 (2) 数量表 (10m当り)				
名 称	規 格	単位	数量	摘 要
基礎碎石	RC-40, t=100	m2	4.00	
敷きモルタル	1:3	m3	0.09	
U字溝	U300C	個	16.50	リサイクル認定品
保護コンクリート	18-8-25BB	m2	13.00	
同上型枠		m2	2.00	
伸縮目地	瀝青質 t=10	m2	0.13	
床掘り (2)		m3	5.9	
埋戻し (3)	流用土	m3	2.8	
基面整正		m2	13.0	

プレキャストU型側溝 (4)

隠し護岸なし区間
落蓋式U型側溝 (3種A:300)

1:10

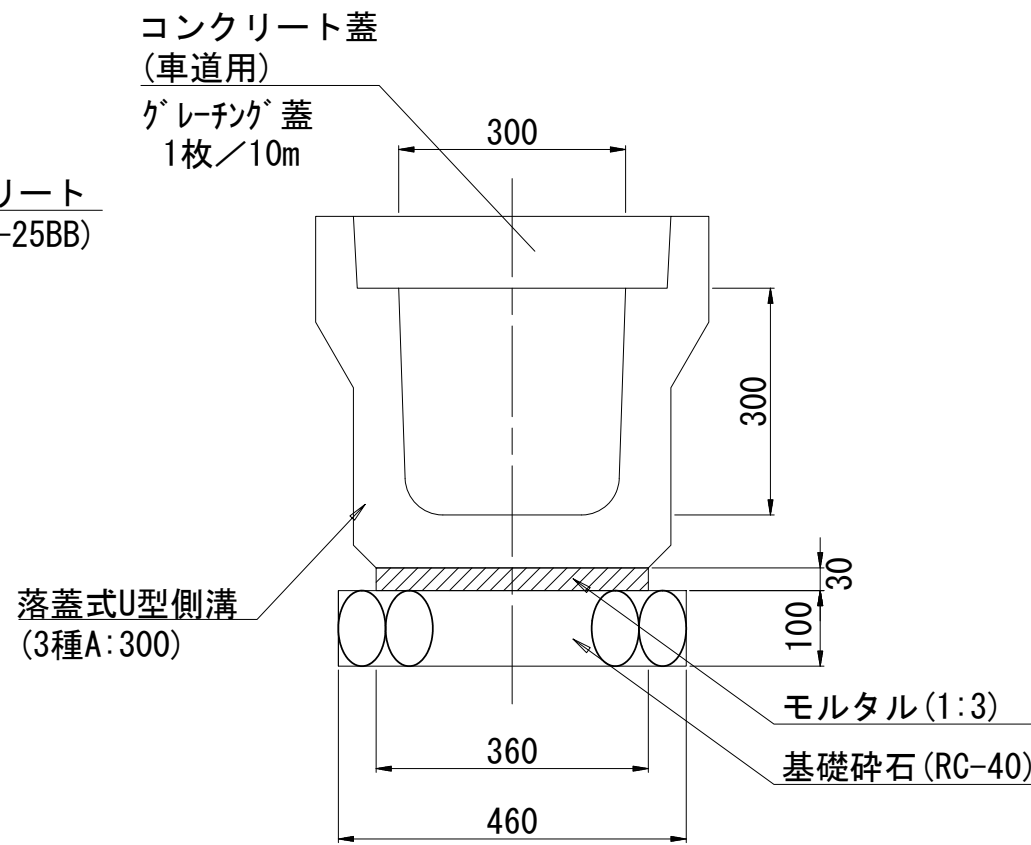


プレキャストU型側溝 (4) 数量表 (10m当り)				
名 称	規 格	単位	数量	摘 要
基礎碎石	RC-40, t=100	m2	4.60	
敷きモルタル	1:3	m3	0.11	
JIS型側溝	3種A : 300	個	5.00	リサイクル認定品

プレキャストU型側溝 (5)

隠し護岸あり区間
落蓋式U型側溝 (3種A:300)

1:10

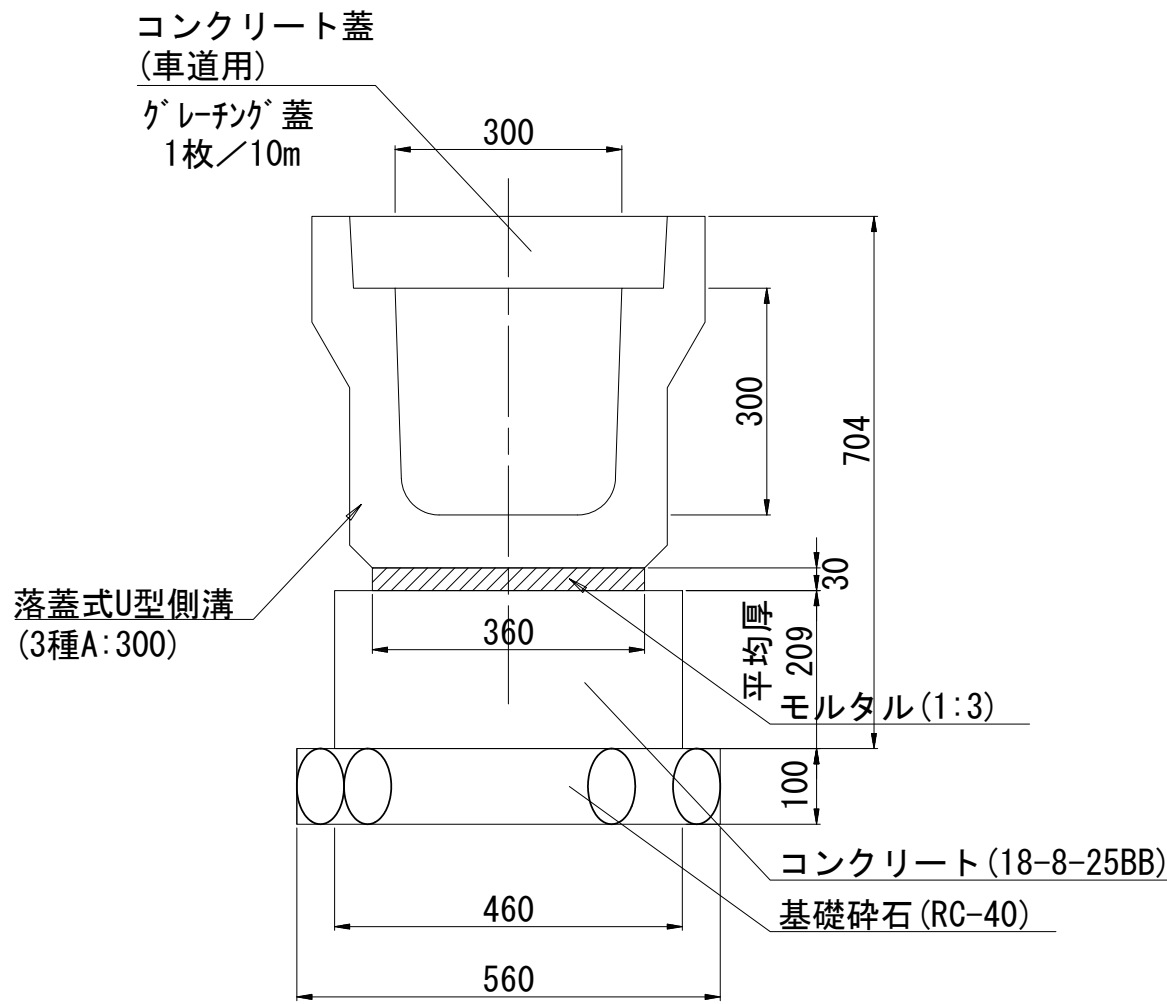


プレキャストU型側溝 (5) 数量表 (1式当り)				
名 称	規 格	単位	数量	摘 要
基礎碎石	RC-40, t=100	m2	13.20	
敷きモルタル	1:3	m3	0.25	
JIS型側溝	3種A : 300	個	11.79	リサイクル認定品
コンクリート	18-8-25BB	m3	2.27	
同上型枠		m2	9.86	

現場打側溝 (1)


横断溝-1 (300×300)

平 面 図

1:20

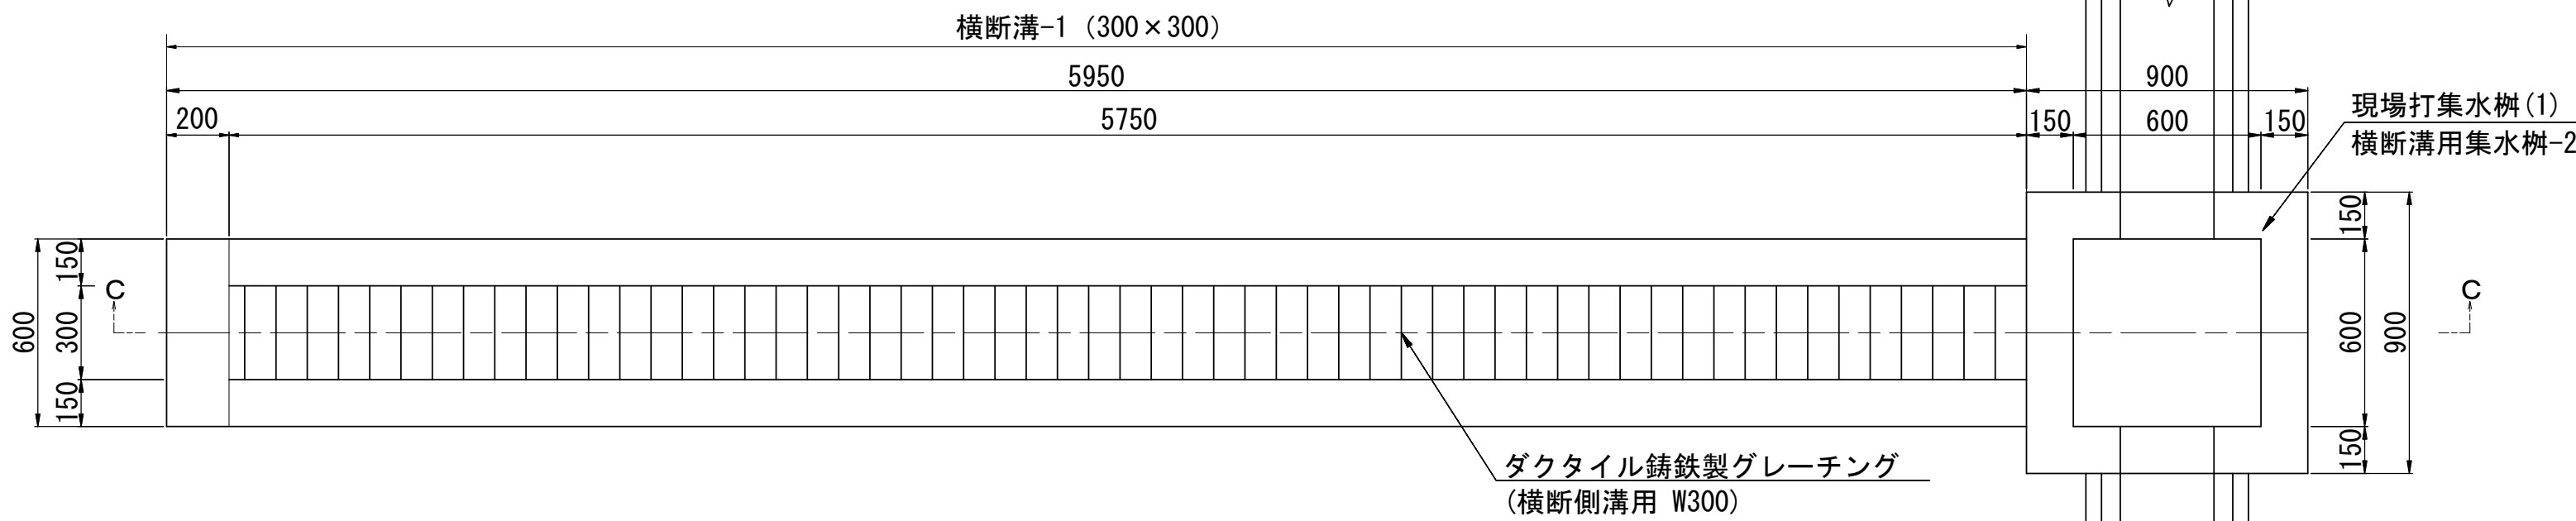


C-C断面

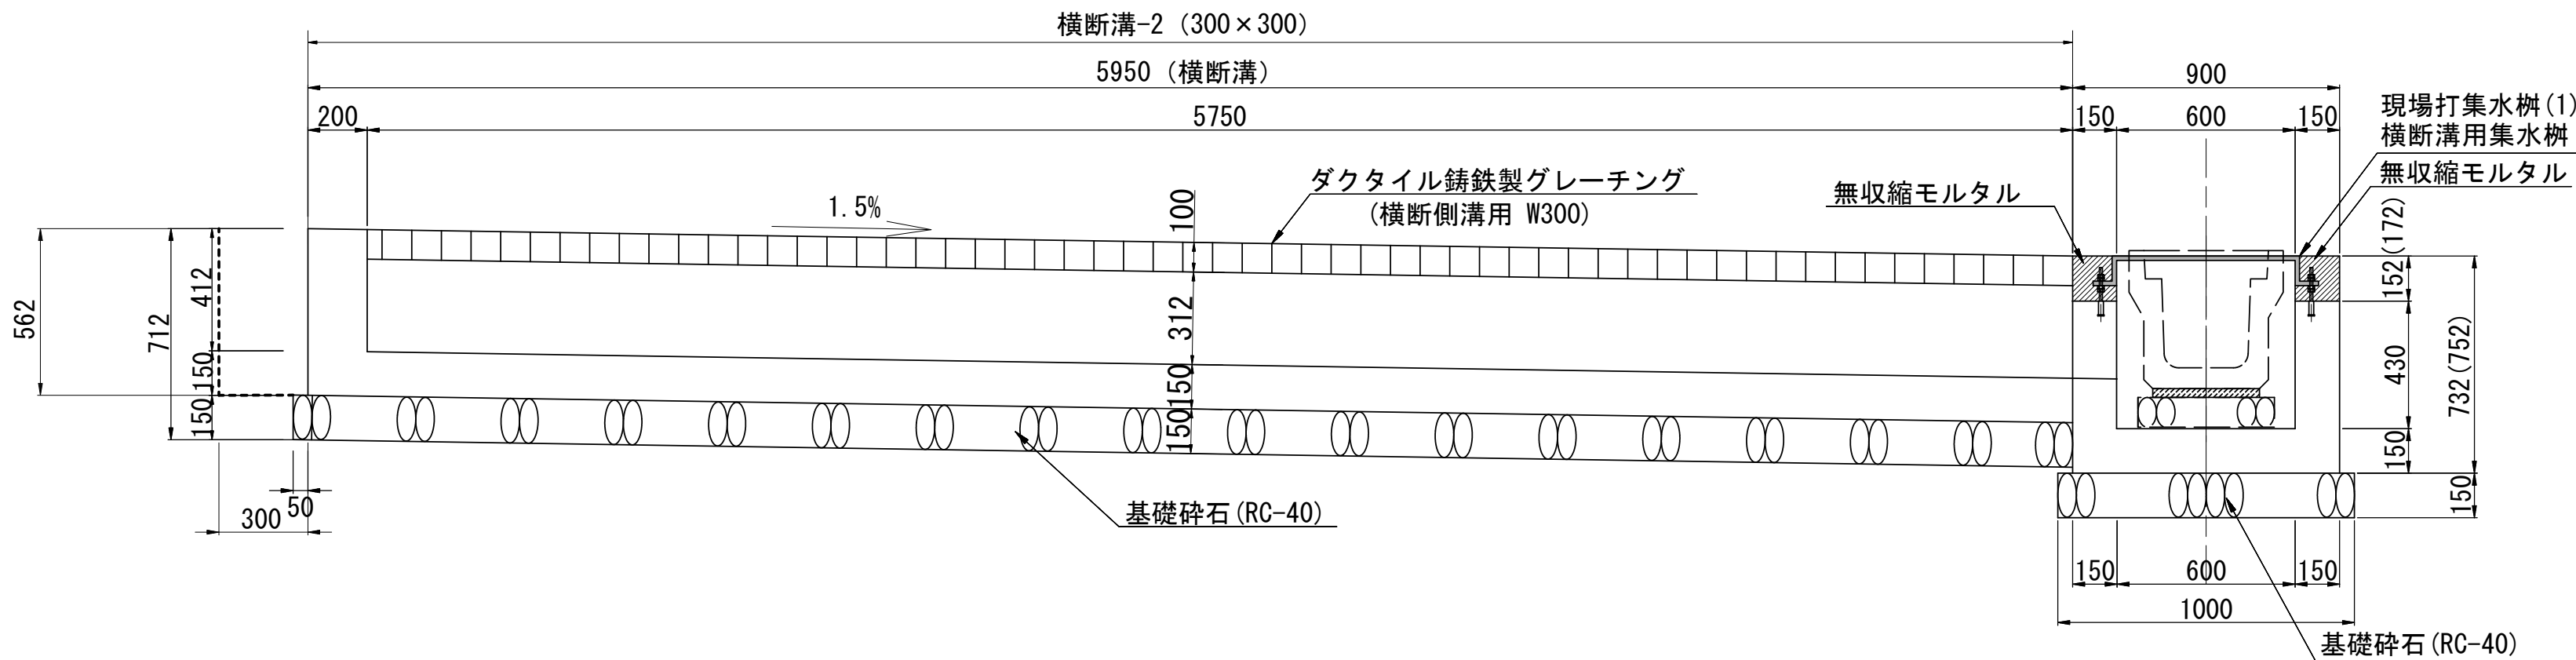

横断溝-1 (300×300)

1:20

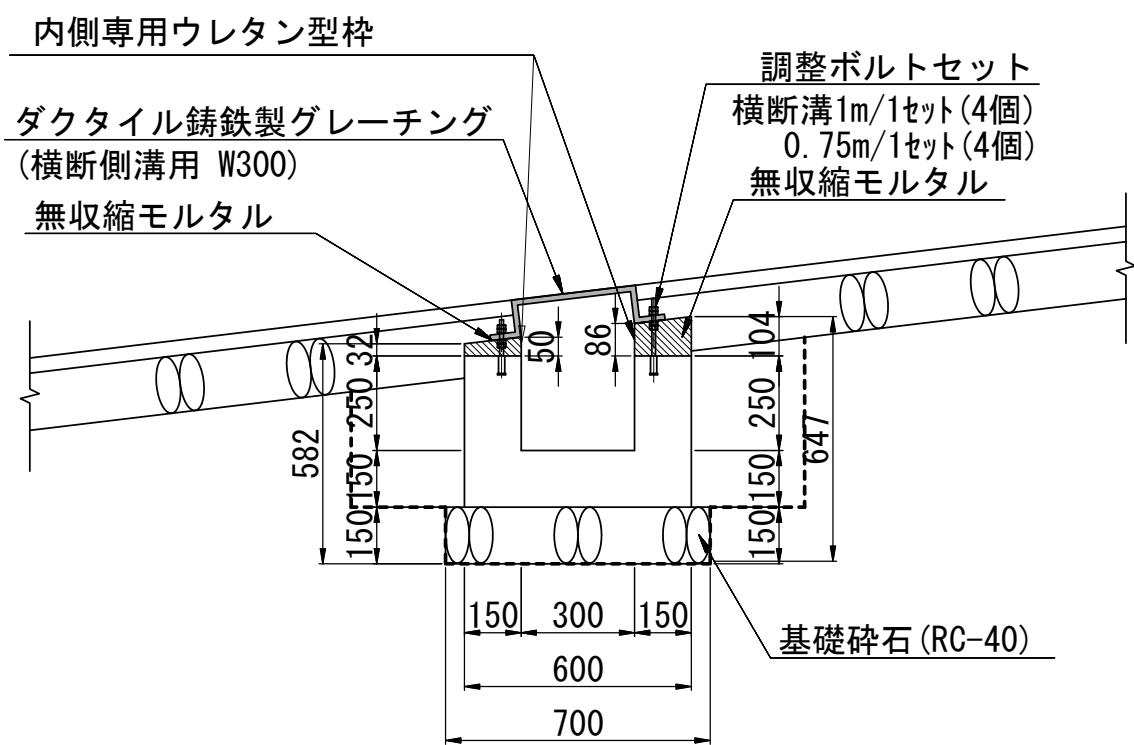


横断溝-1 数量表 (1式当り)				
名 称	規 格	単位	数量	摘要
基礎碎石	RC-40, t=150	m2	4.20	
コンクリート	18-8-25BB	m3	1.01	
同上型枠		m2	10.75	
無収縮モルタル		m3	0.12	
専用ウレタン同上型枠		m	11.60	
グレーチング蓋 (横断側溝用 W300)	ダクティル鋼鉄製 模断側溝用 R300 L1,000	個	5.00	GRU-300X100-10L 同等品
グレーチング蓋 (横断側溝用 W300)	ダクティル鋼鉄製 模断側溝用 R300 L1,000	個	1.00	GRU-300X75-10L 同等品
調整ボルトセット	ダクティルグレーチング 1個当たり4個	セット	6.00	
床掘り (2)		m3	3.5	
埋戻し (3)	流用土	m3	1.5	
基面整正		m2	4.2	

※この図面はA 1サイズを原寸とする。

工 事 名	令和2年度 建整公園補第7号 香良洲高台防災公園整備工事（その2）		
施工箇所名	津市香良洲町地内		
図 面 名	雨水排水設備工構造図（１）		
縮 尺	図 示	図面番号	14 / 16
事務所名	津市建設部建設整備課		


雨水排水設備工構造図（２）

（園路部縦断詳細図） 1:100

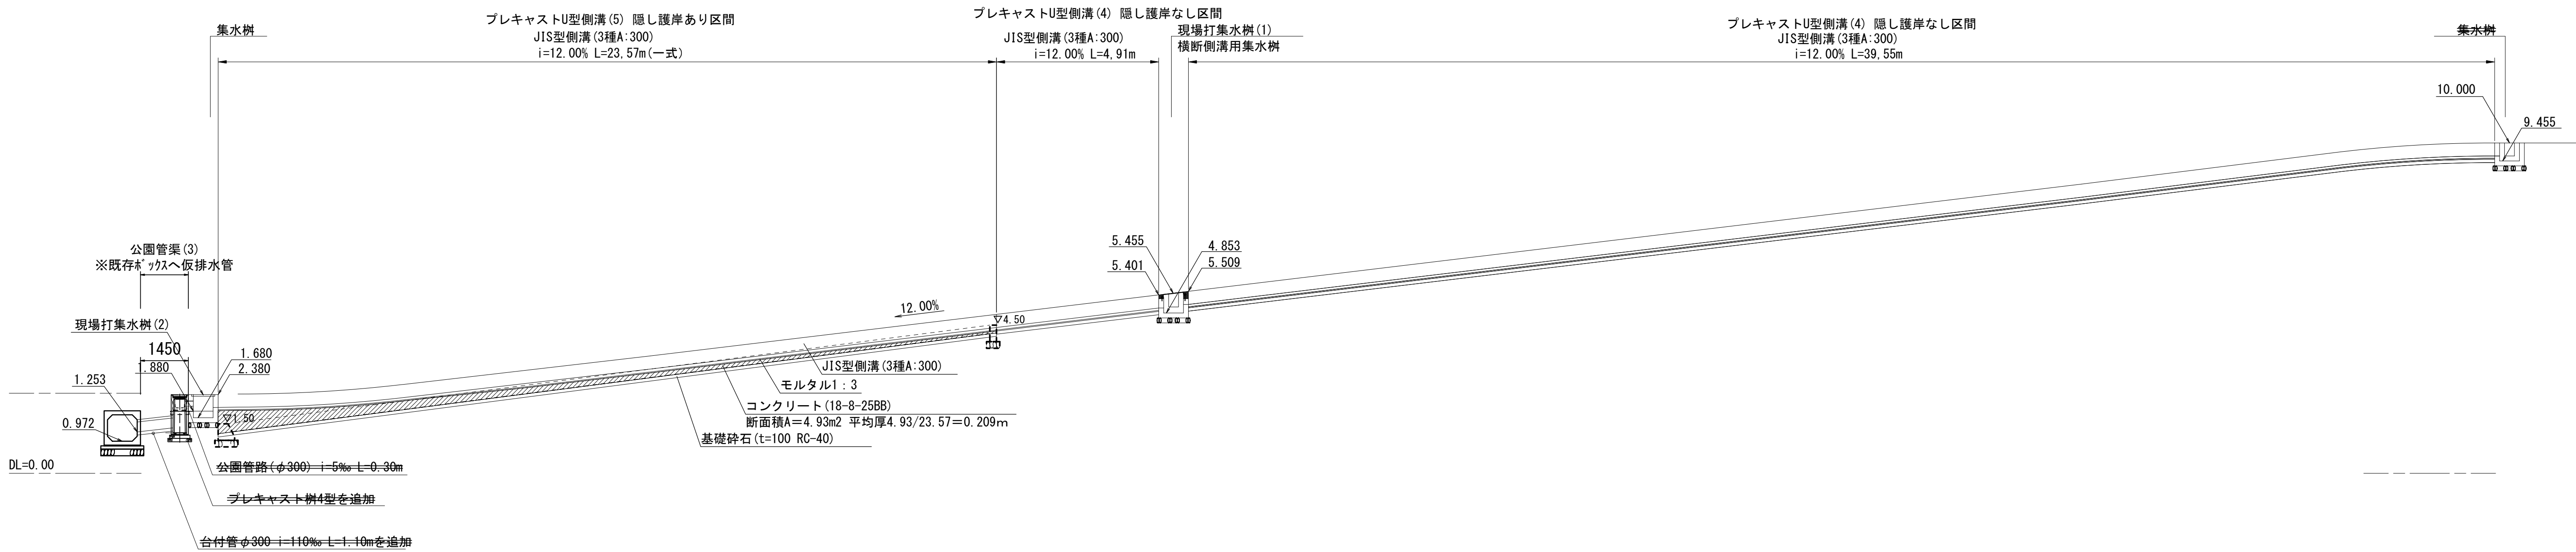


縦排水-5 (U300C)

隠し護岸なし区間 1:20

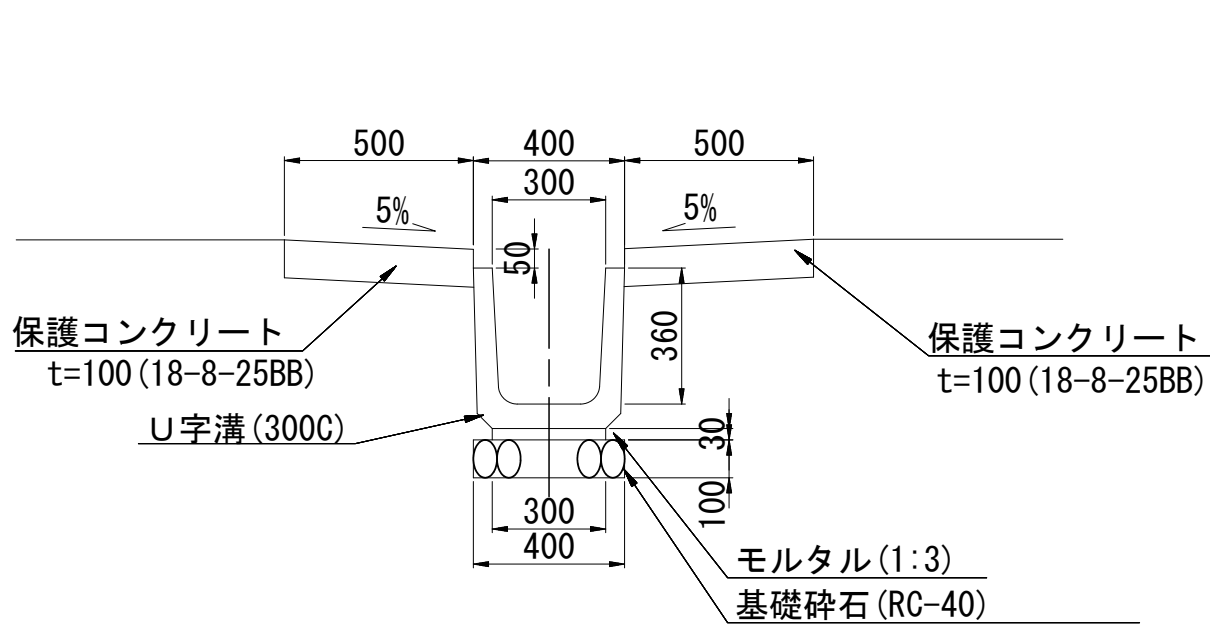


※ 縦排水の蓋は、下段２スパン及び法尻部から集水樹までの区間に設置する
※10mに1ヶ所伸縮目地(瀝青質、t=10mm)を設置のこと。

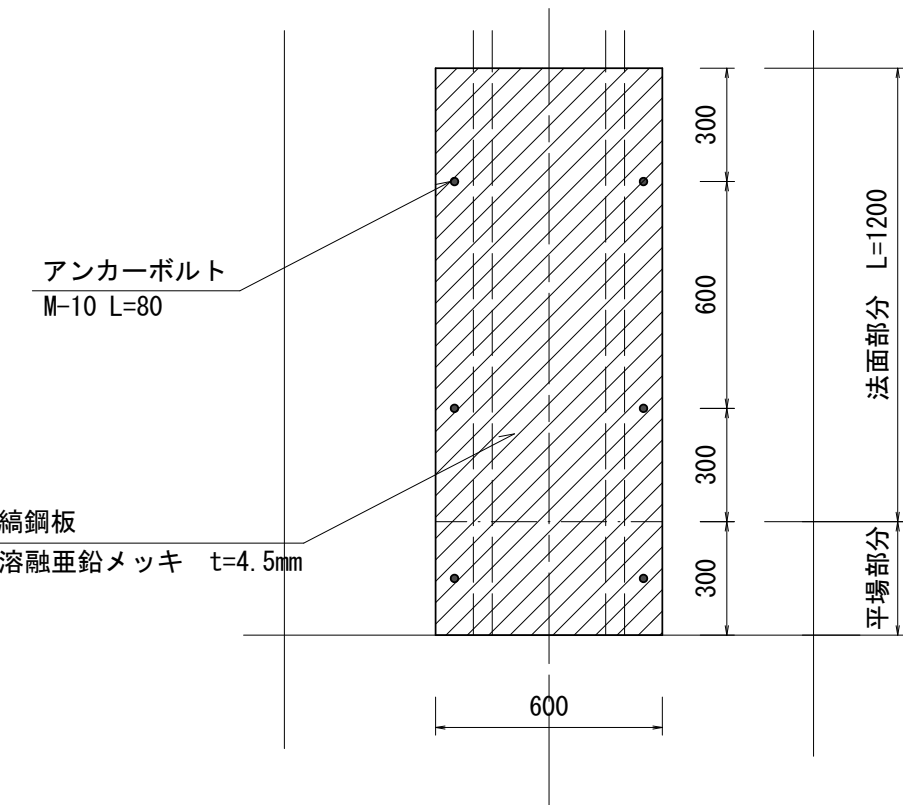

縦排水-5 (U300C)

隠し護岸あり区間 1:20

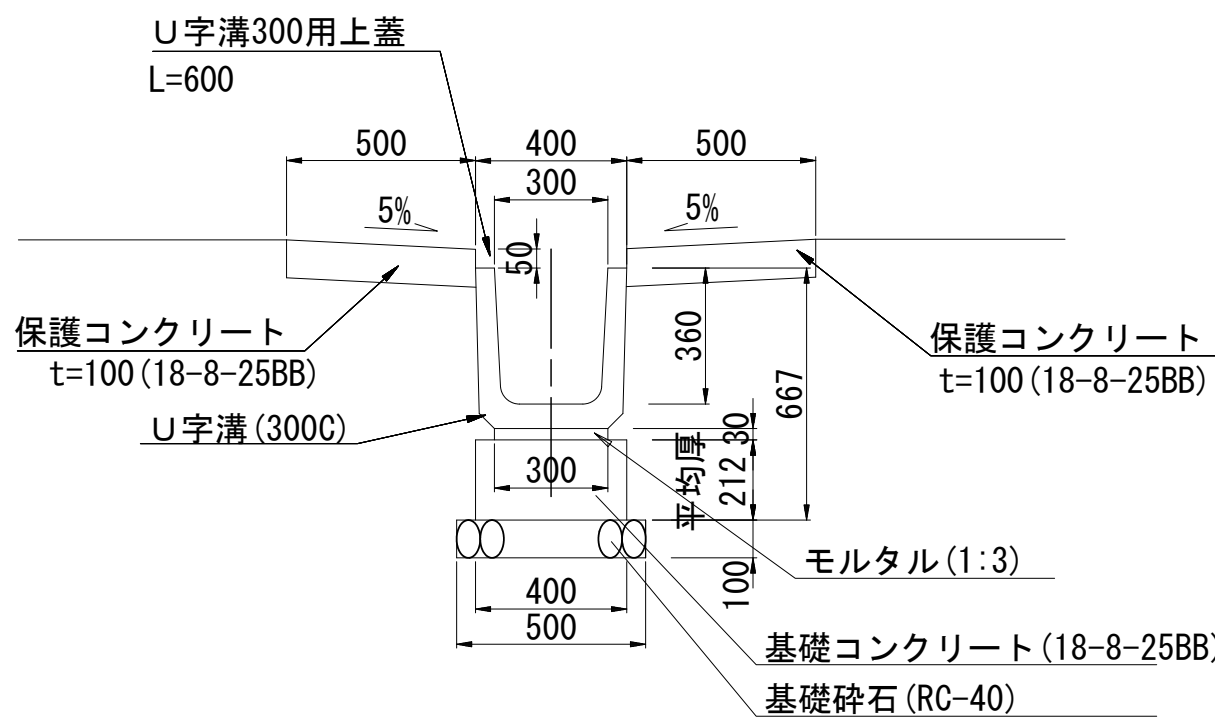

※ 縦排水の蓋は、下段２スパン及び法尻部から集水樹までの区間に設置する
※10mに1ヶ所伸縮目地(瀝青質、t=10mm)を設置のこと。


プレキャストU型側溝(3) 数量表 (1式当り)

名 称	規 格	単 位	数 量	摘 要
基礎砕石	RC-40, t=100	m ²	6.65	
敷きモルタル	1:3	m ³	0.13	
U字溝	U300C	個	23.12	リサイクル認定品
基礎コンクリート	18-8-25BB	m ³	0.90	
同上型枠		m ²	4.48	
保護コンクリート	18-8-25BB	m ²	13.99	
同上型枠		m ²	4.48	
伸縮目地	瀝青質 t=10	m ²	0.10	
編鋼板蓋	W600×L1200	枚	1.00	法面部分
編鋼板蓋	W600×L300	枚	1.00	平場部分
アンカーボルト	M-10 L=80	本	6.00	

プレキャストU型側溝(3)

縦排水-5 (U300C)

1:100

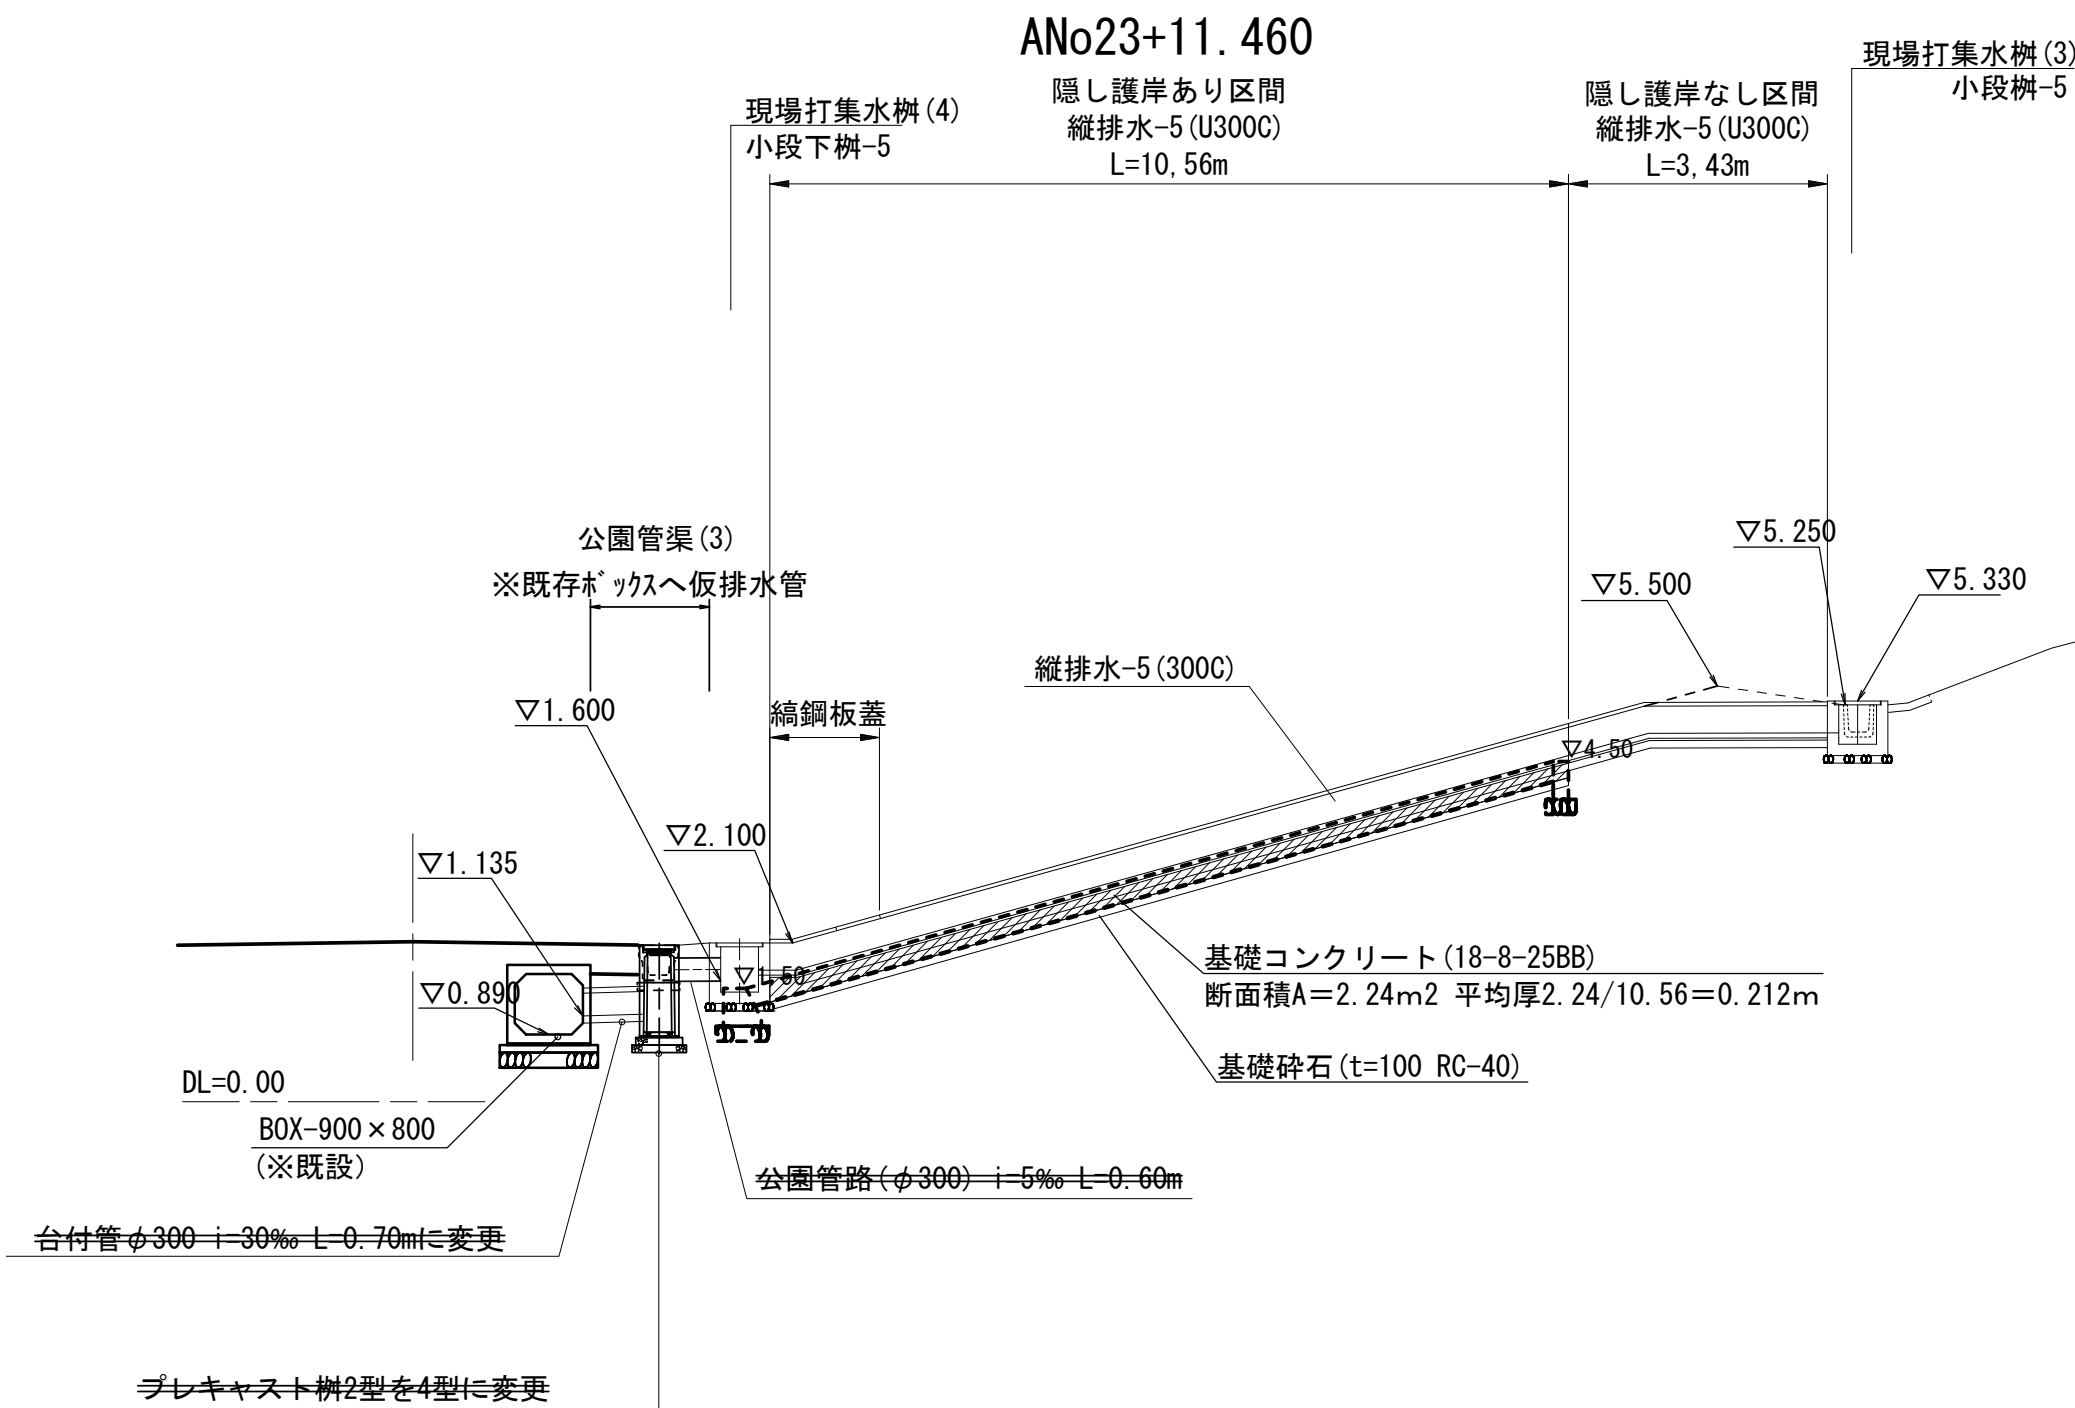

※この図面はA 1サイズを原寸とする。


工 事 名	令和2年度 建整公園補第7号 香良洲高台防災公園整備工事（その2）		
施工箇所名	津市香良洲町地内		
図 面 名	雨水排水設備工構造図（２）		
縮 尺	図 示	図面番号	15/16
事務所名	津市建設部建設整備課		

雨水排水設備工構造図（３）

現場打集水樹 (1)

横断溝用集水樹-1

1:20

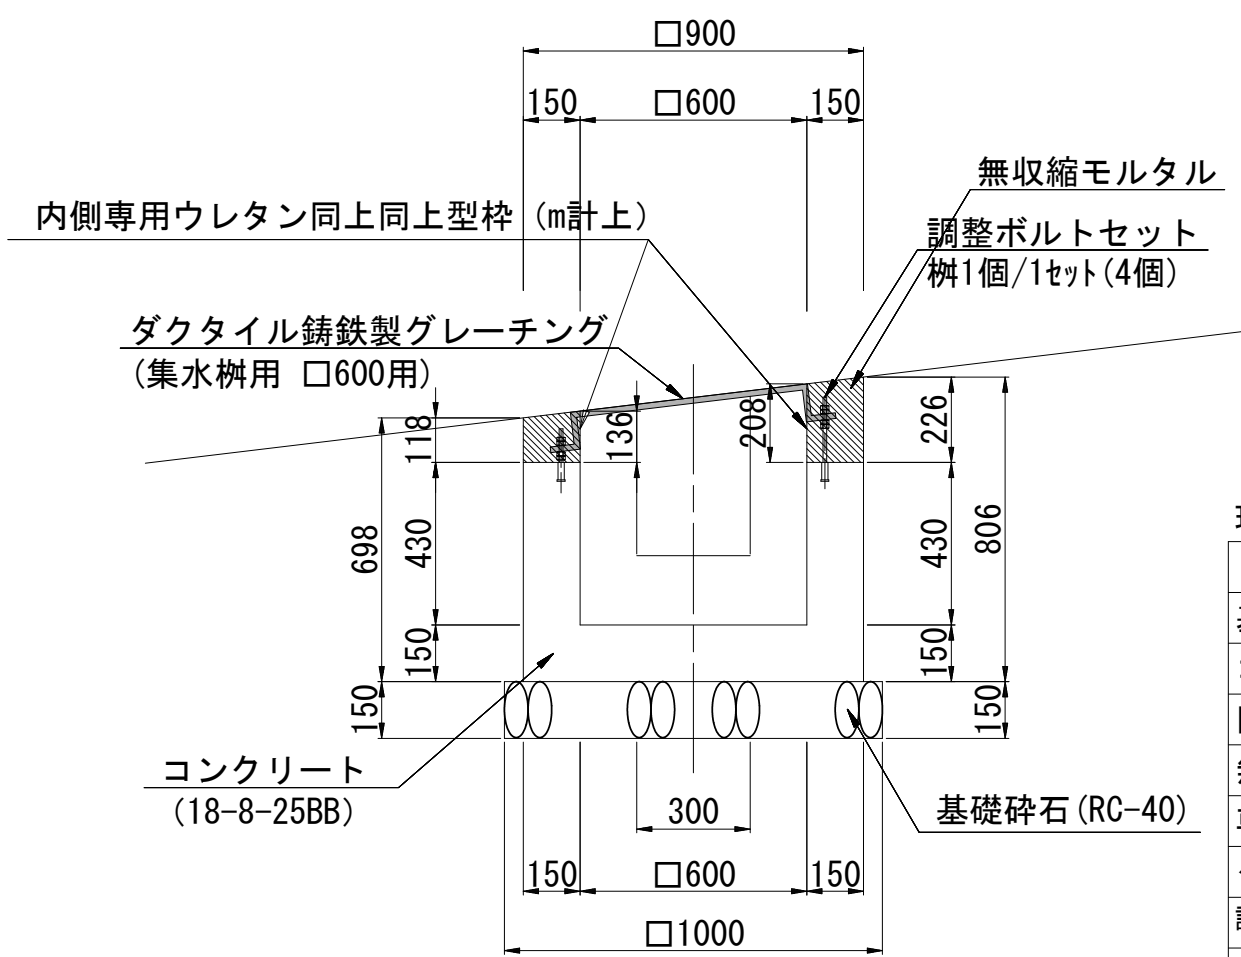


※2 アジャスト工法用に付随する調整ボルトセットにより段差解消のこと。

現場打集水樹 (1) 数量表		(1箇所当り)		
名 称	規 格	単位	数量	摘 要
基礎碎石	RC-40, t=150	m2	1.00	
コンクリート	18-8-25BB	m3	0.32	
同上型枠		m2	4.10	
無収縮モルタル		m3	0.08	
専用ウレタン同上型枠		m	2.40	
グレーチング	ダクティル鉄筋製	個	1.0	600A-10LX 同等品
調整ボルトセット	ダクティルグレーチング 1個当たり4個	セット	1.0	
床掘り (2)		m3	1.4	
埋戻し (3)	流用土	m3	0.81	
基面整正		m2	1.0	

現場打集水樹 (2)

集水樹-2

1:20

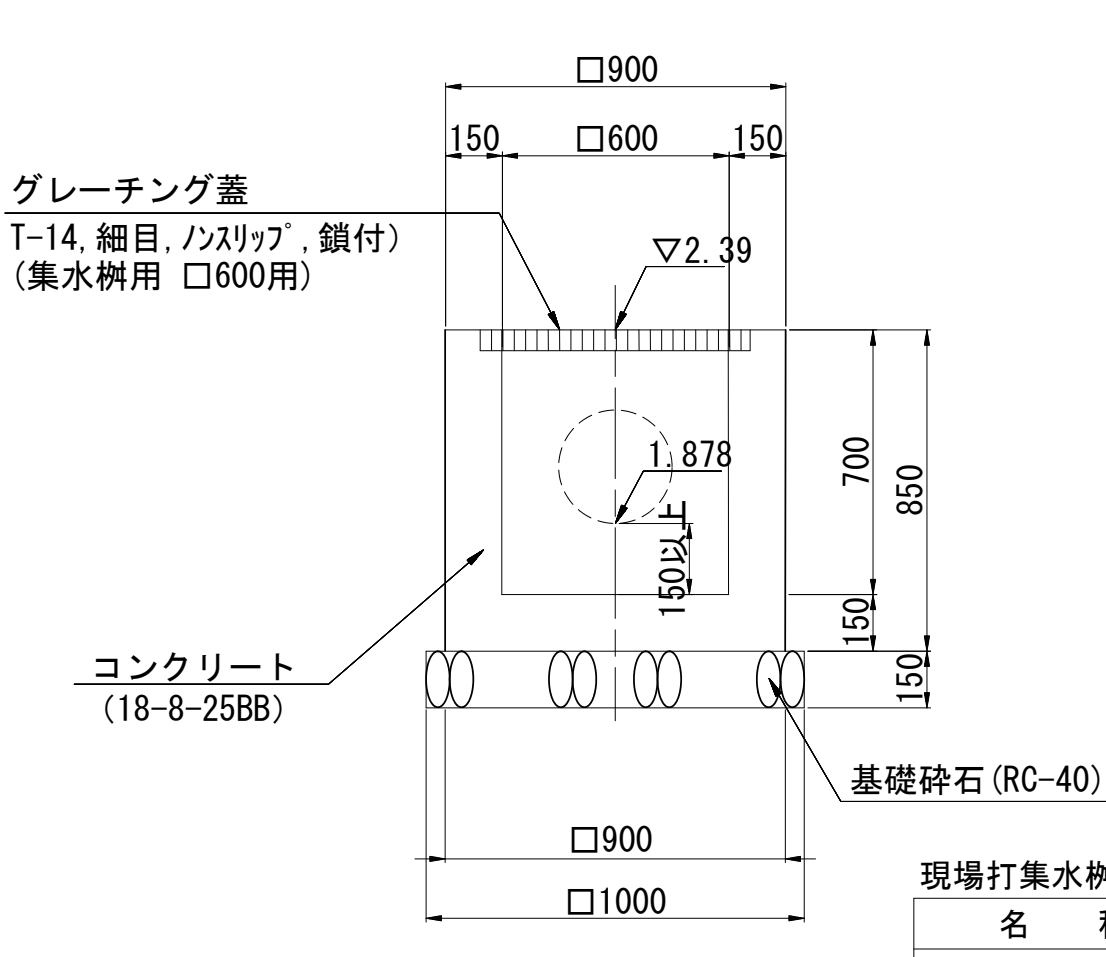


現場打集水樹 (2) 数量表		(1箇所当り)		
名 称	規 格	単位	数量	摘 要
基礎碎石	RC-40, t=150	m2	1.00	
コンクリート	18-8-25BB	m3	0.44	
同上型枠		m2	5.10	
グレーチング	T-14, 細目, ノスリップ, 鎖付	枚	1.00	
床掘り (2)		m3	1.6	
埋戻し (3)	流用土	m3	1.0	
基面整正		m2	1.0	

コルゲートパイプ

波状管・半割管

1:10

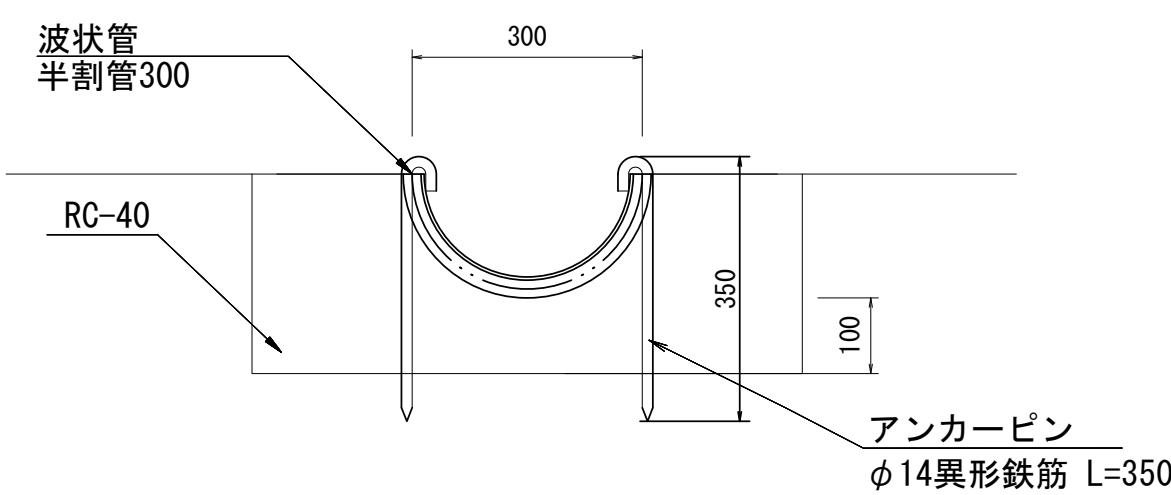

コルゲートパイプ数量表


10m当り

名 称	規 格	単位	数量	摘 要
波状管	半割管300	m	10.40	
アンカーピン	φ14異形鉄筋 L=350	本	20.00	垂鉛メッキ処理
基面整正		m2	7.30	


現場打集水樹 (3)

小段樹-5 (500×500)

1:20

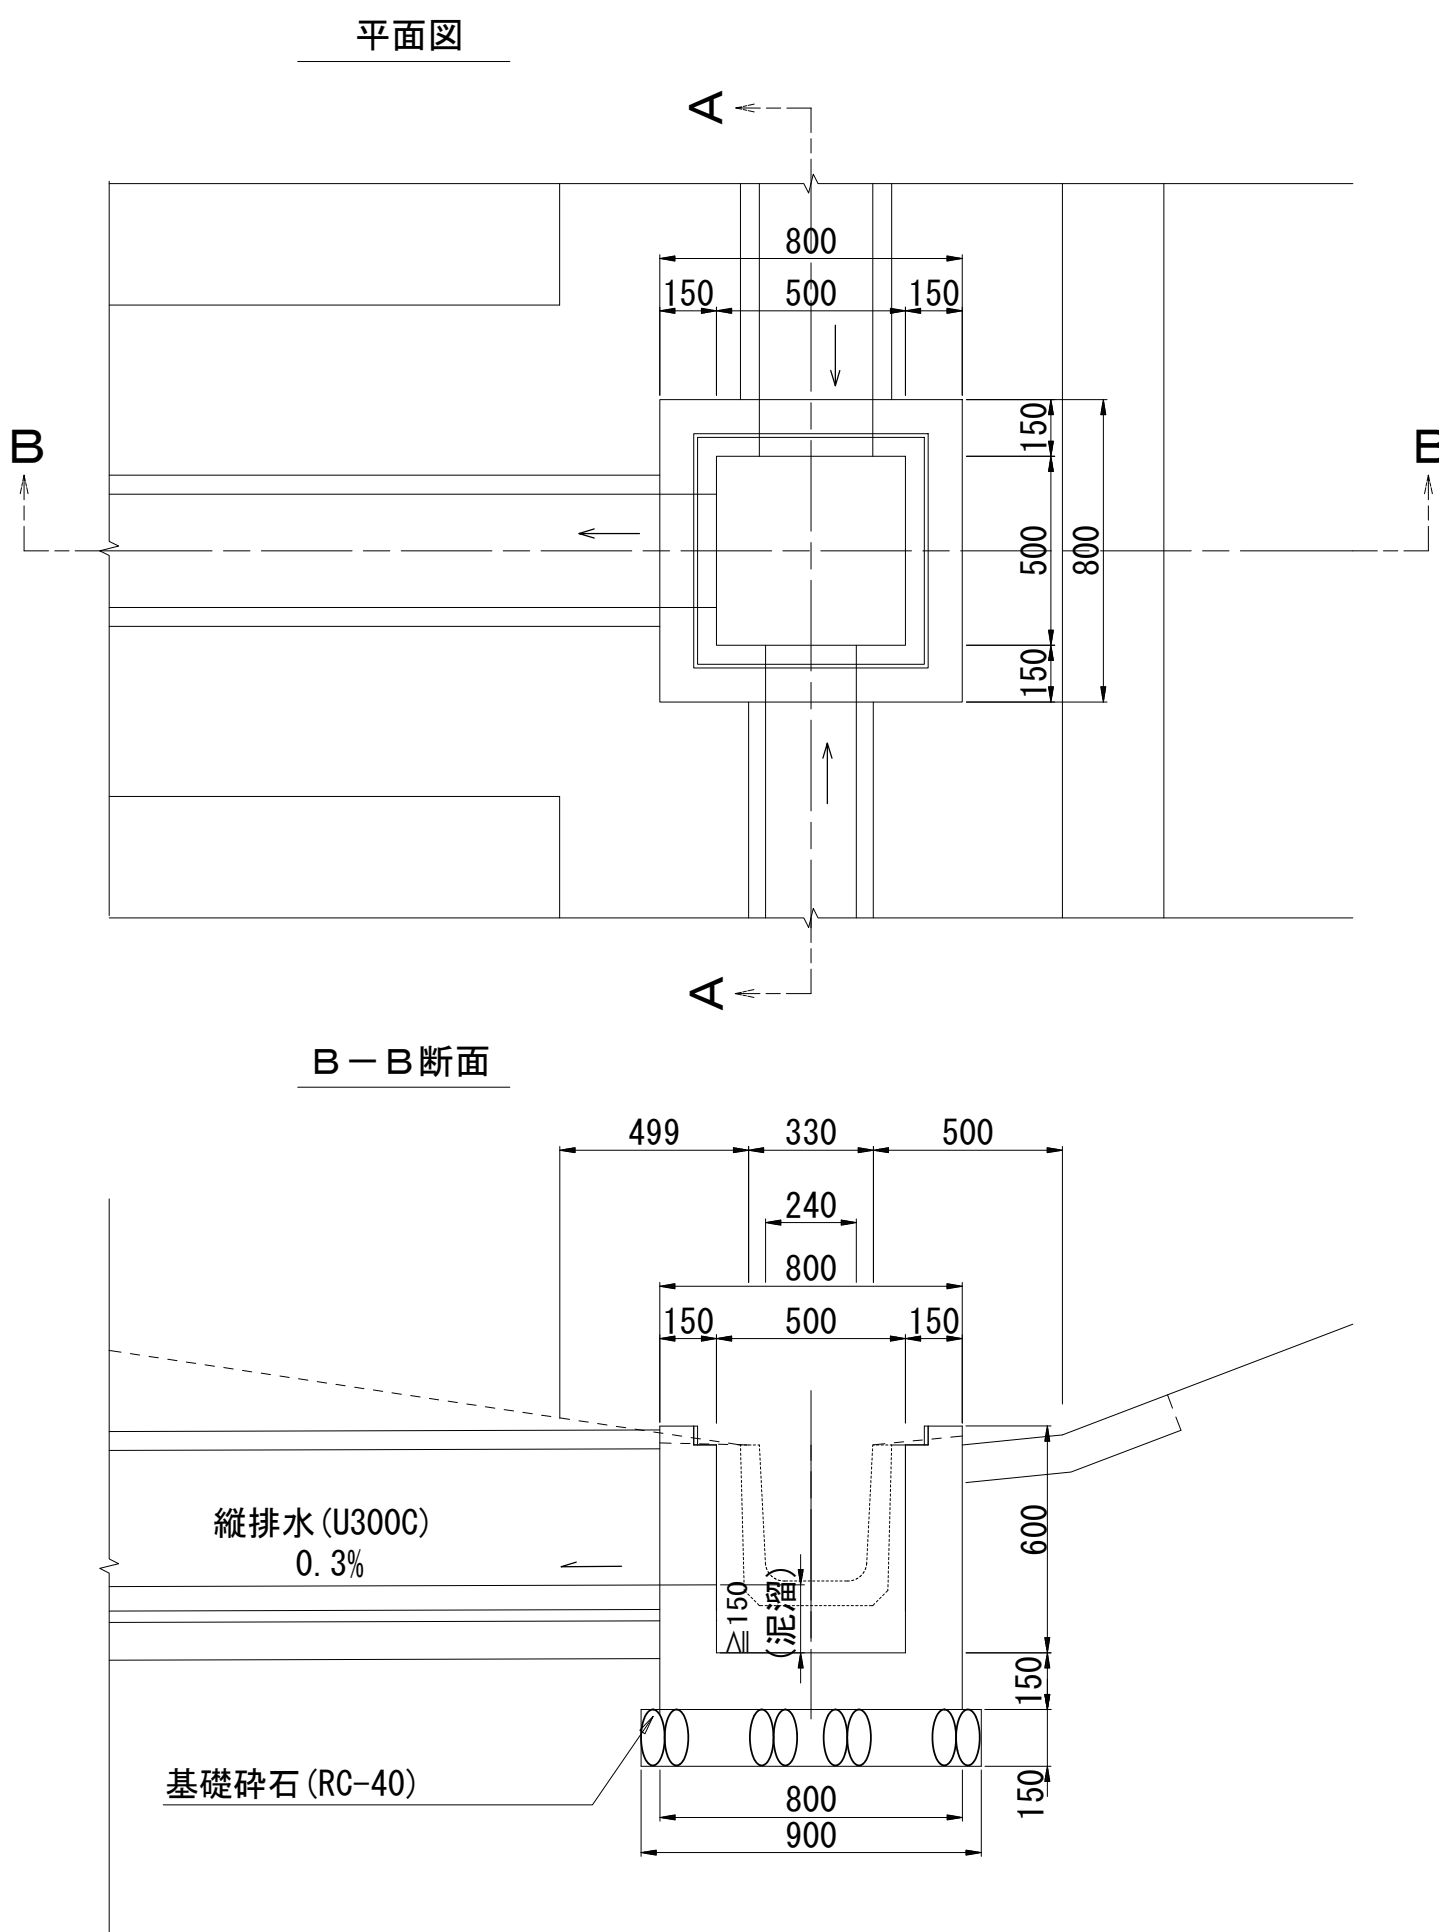

A-A断面

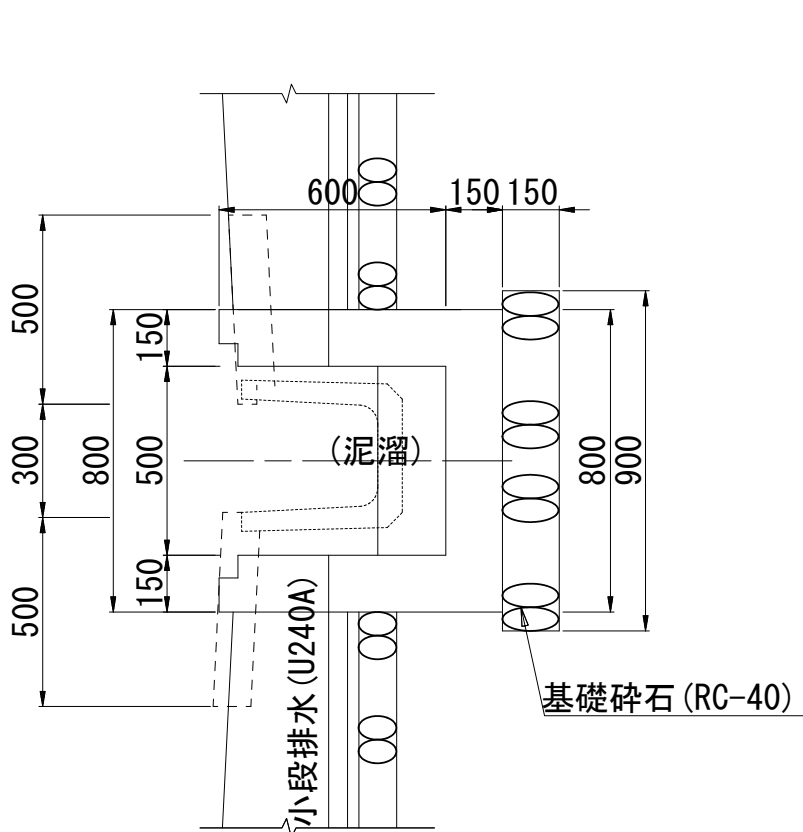


※使用コンクリートは18-8-25BBとする。

現場打集水樹 (3) 数量表		(1箇所当り)		
名 称	規 格	単位	数量	摘 要
基礎碎石	RC-40, t=150	m2	0.81	
コンクリート	18-8-25BB	m3	0.33	
同上型枠		m2	3.90	
床掘り (2)		m3	1.6	
埋戻し (3)	流用土	m3	1.0	
基面整正		m2	0.81	


現場打集水樹 (4)

小段下樹-5 (500×500)

1:20

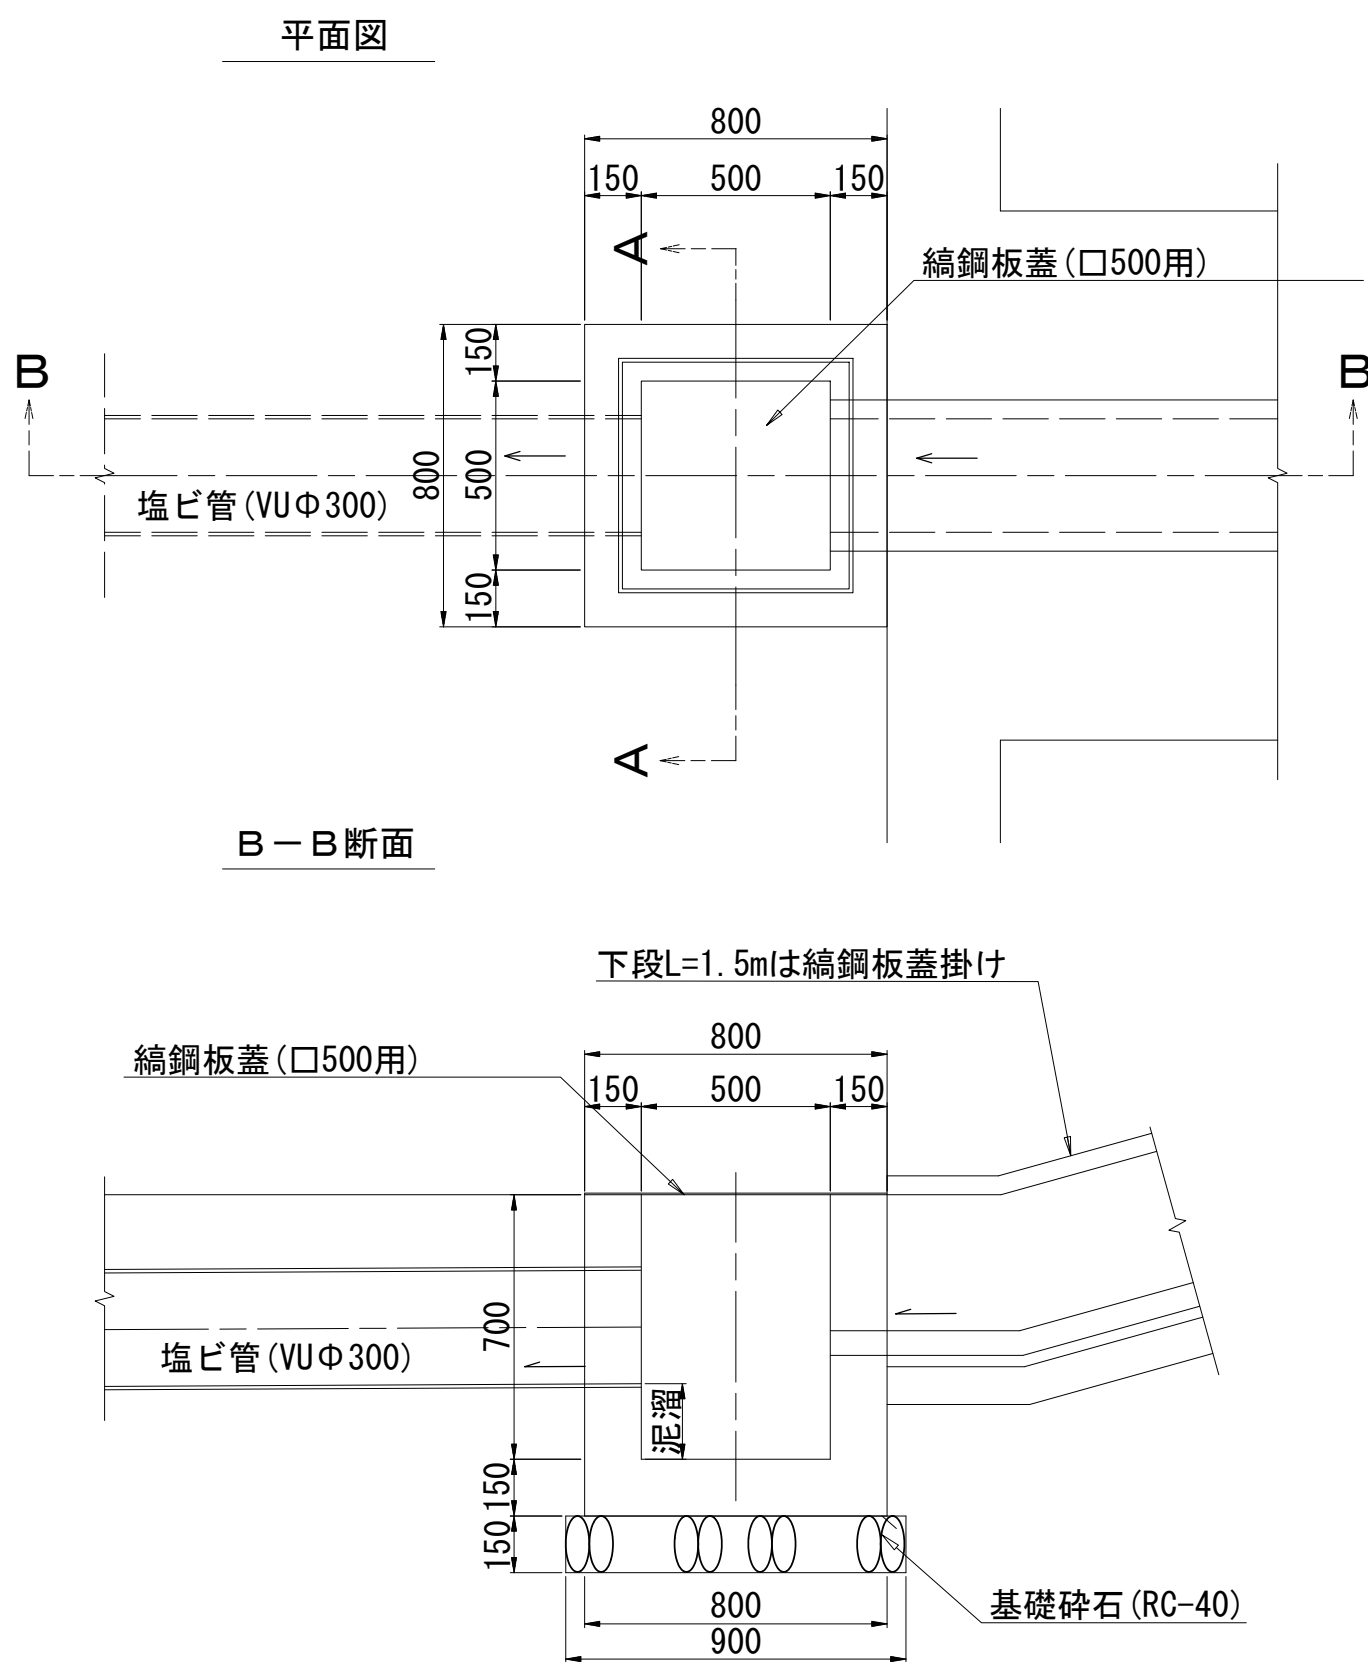

A-A断面

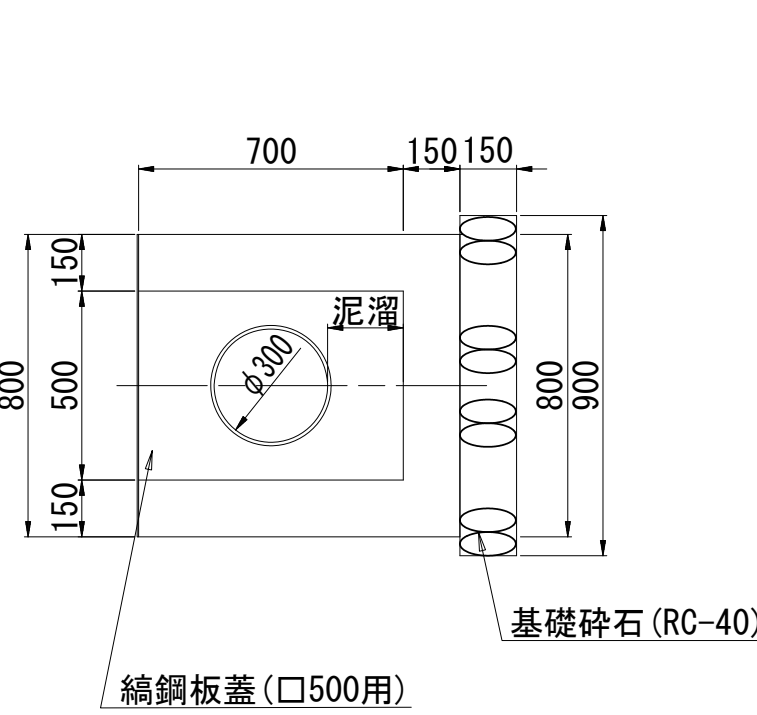

現場打集水樹 (4) 数量表		(1箇所当り)		
名 称	規 格	単位	数量	摘 要
基礎碎石	RC-40, t=150	m2	0.81	
コンクリート	18-8-25BB	m3	0.37	
同上型枠		m2	4.42	
綯鋼板蓋	700×700	枚	1.00	
アンカーボルト	M10 L=80	本	4.00	
床掘り (2)		m3	1.8	
埋戻し (3)	流用土	m3	1.1	
基面整正		m2	0.81	

※この図面はA 1サイズを原寸とする。

工 事 名	令和2年度 建整公園補第7号 香良洲高台防災公園整備工事 (その2)		
施工箇所名	津市香良洲町地内		
図 面 名	雨水排水設備工構造図 (3)		
縮 尺	図 示	図面番号	16 / 16
事務所名	津市建設部建設整備課		