



平 面 図 (1)

1号工事箇所 S=1:500

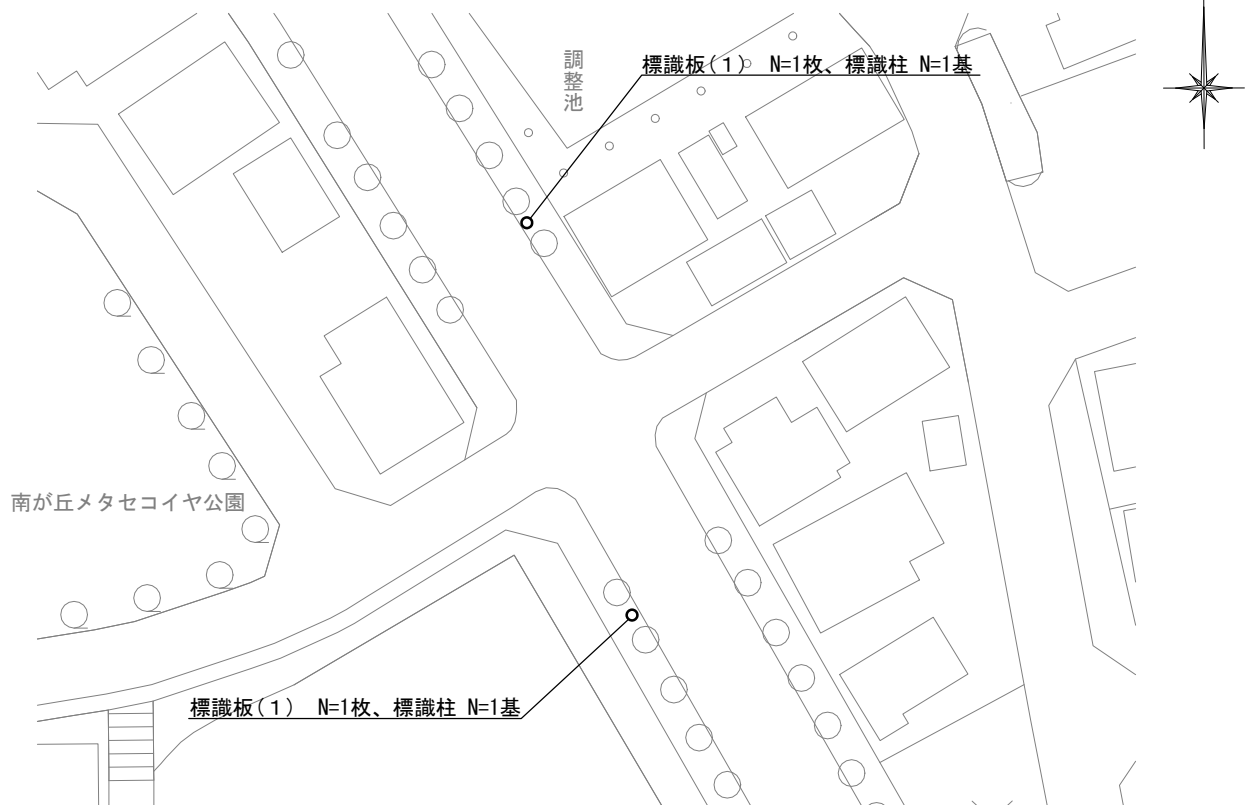


平 面 図 (3)

3号工事箇所 S=1:1000

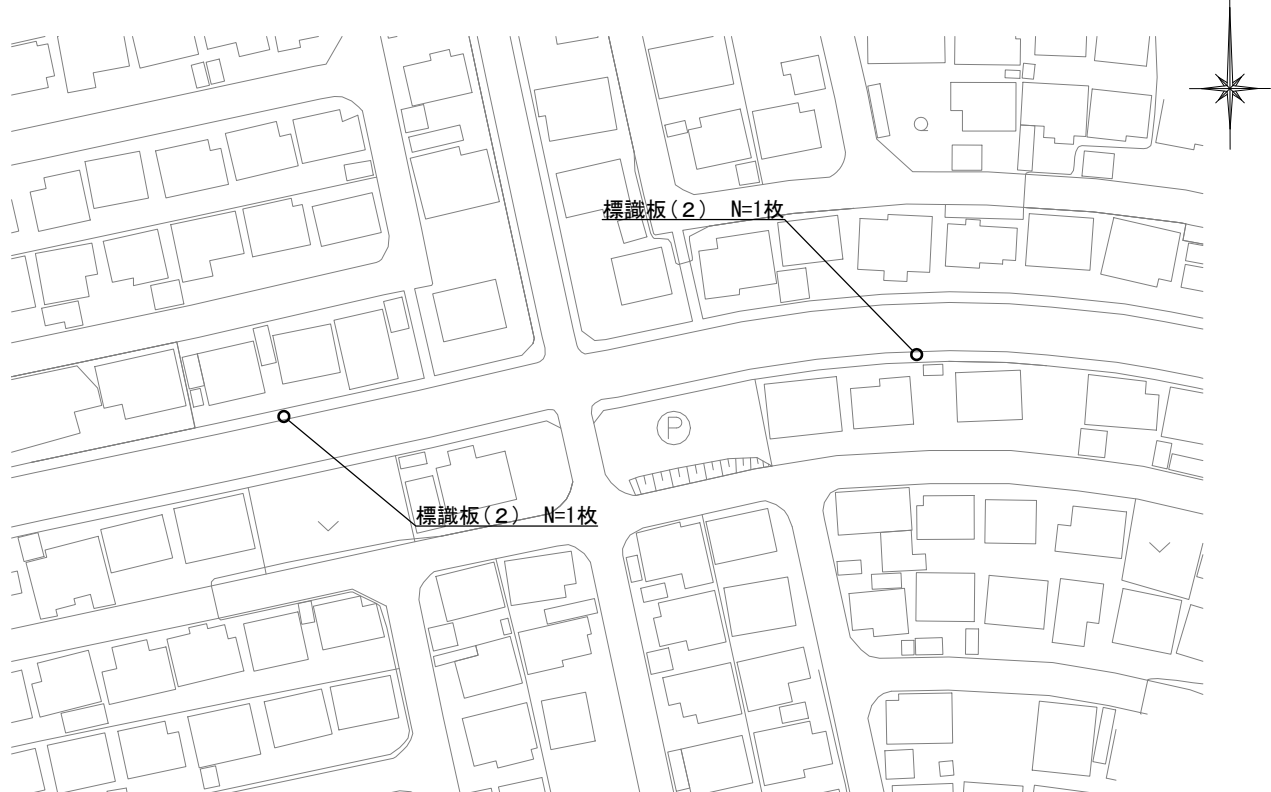

平 面 図 (2)

2号工事箇所 S=1:1000

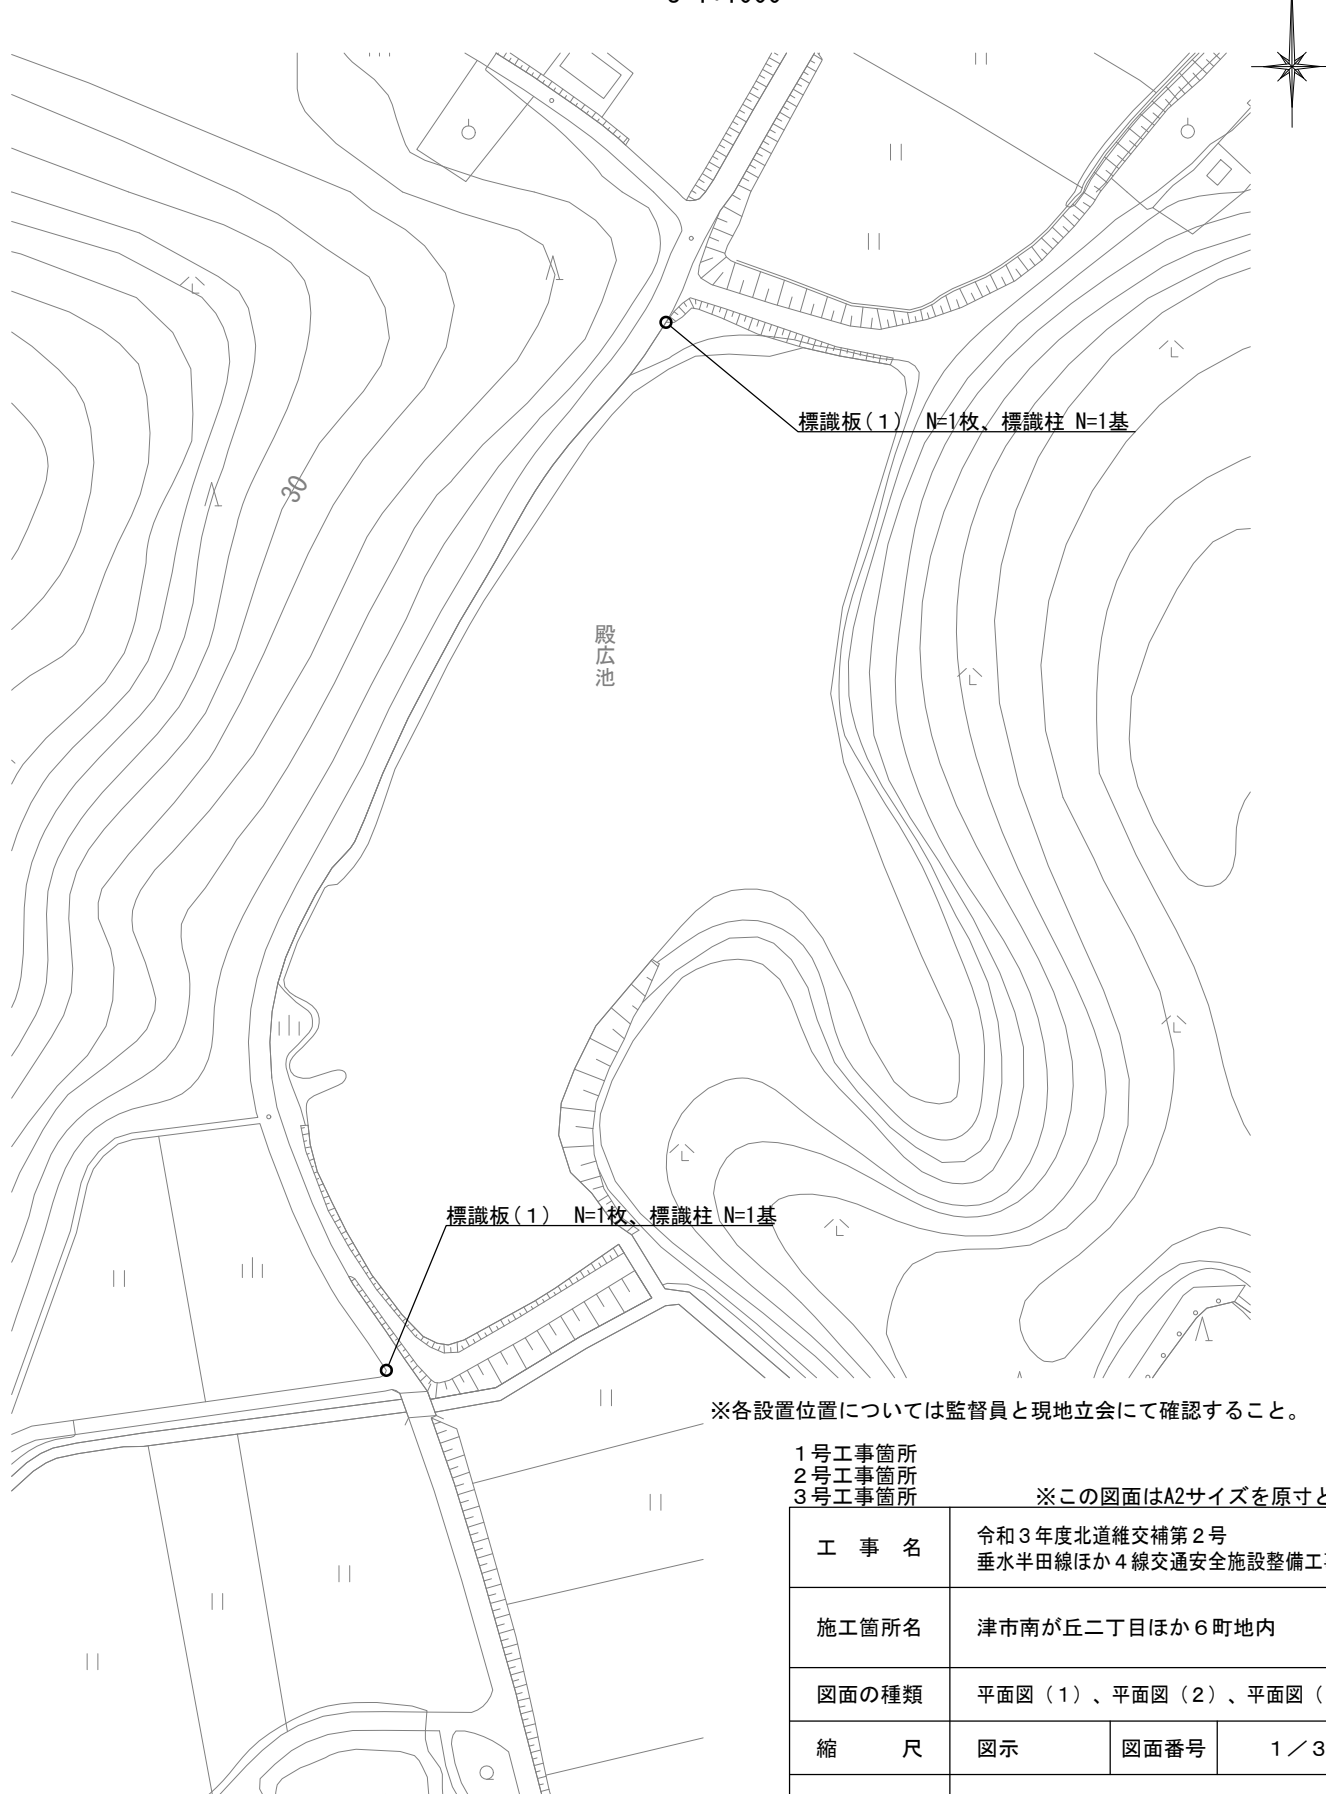


※各設置位置については監督員と現地立会にて確認すること。

1号工事箇所	※この図面はA2サイズを原寸とする		
2号工事箇所			
3号工事箇所			
工 事 名	令和3年度北道維交補第2号 垂水半田線ほか4線交通安全施設整備工事		
施工箇所名	津市南が丘二丁目ほか6町地内		
図面の種類	平面図(1)、平面図(2)、平面図(3)		
縮 尺	図示	図面番号	1 / 3
事 業 所 名	津市建設部津北工事事務所		


平 面 図（４）

4号工事箇所 S=1:500

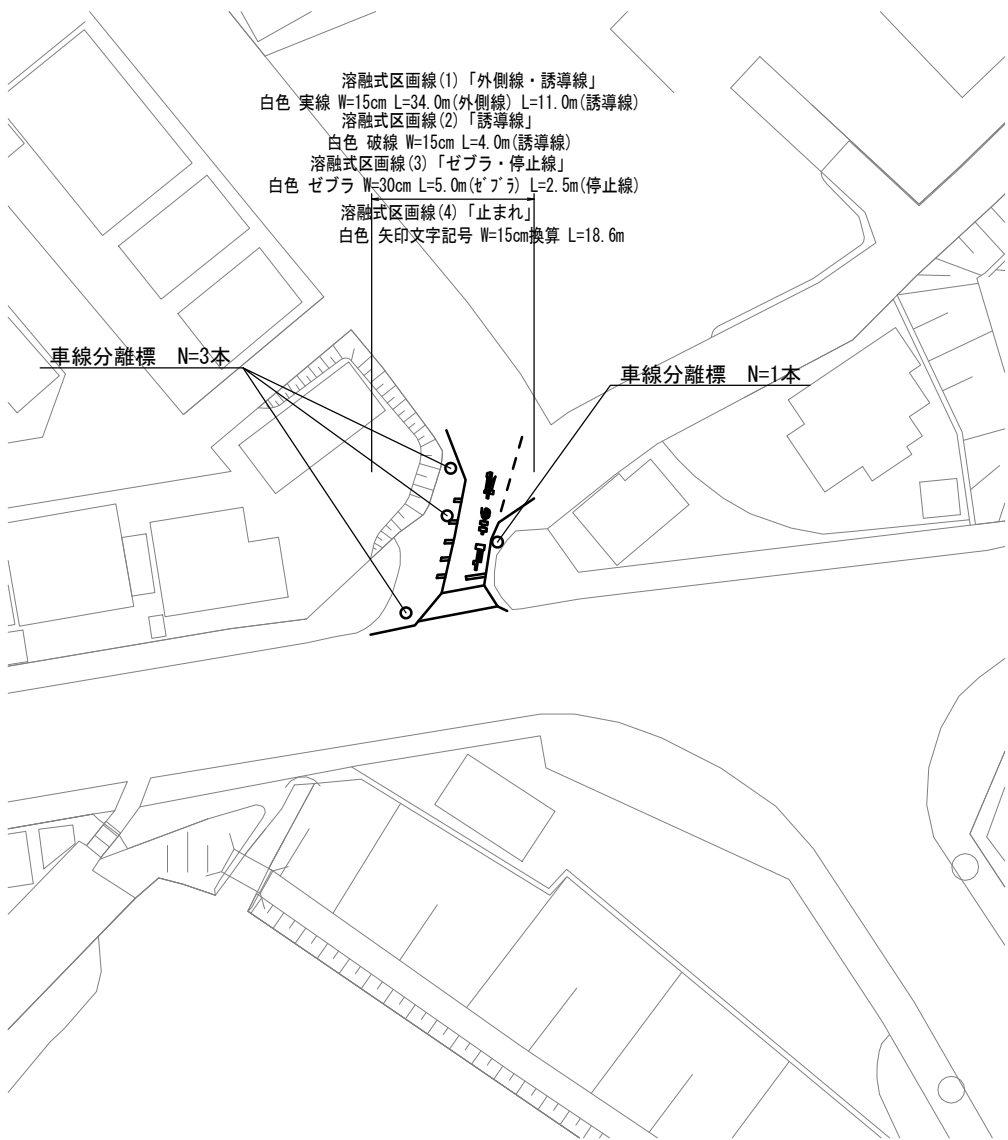

平 面 図（５）

5号工事箇所 S=1:500

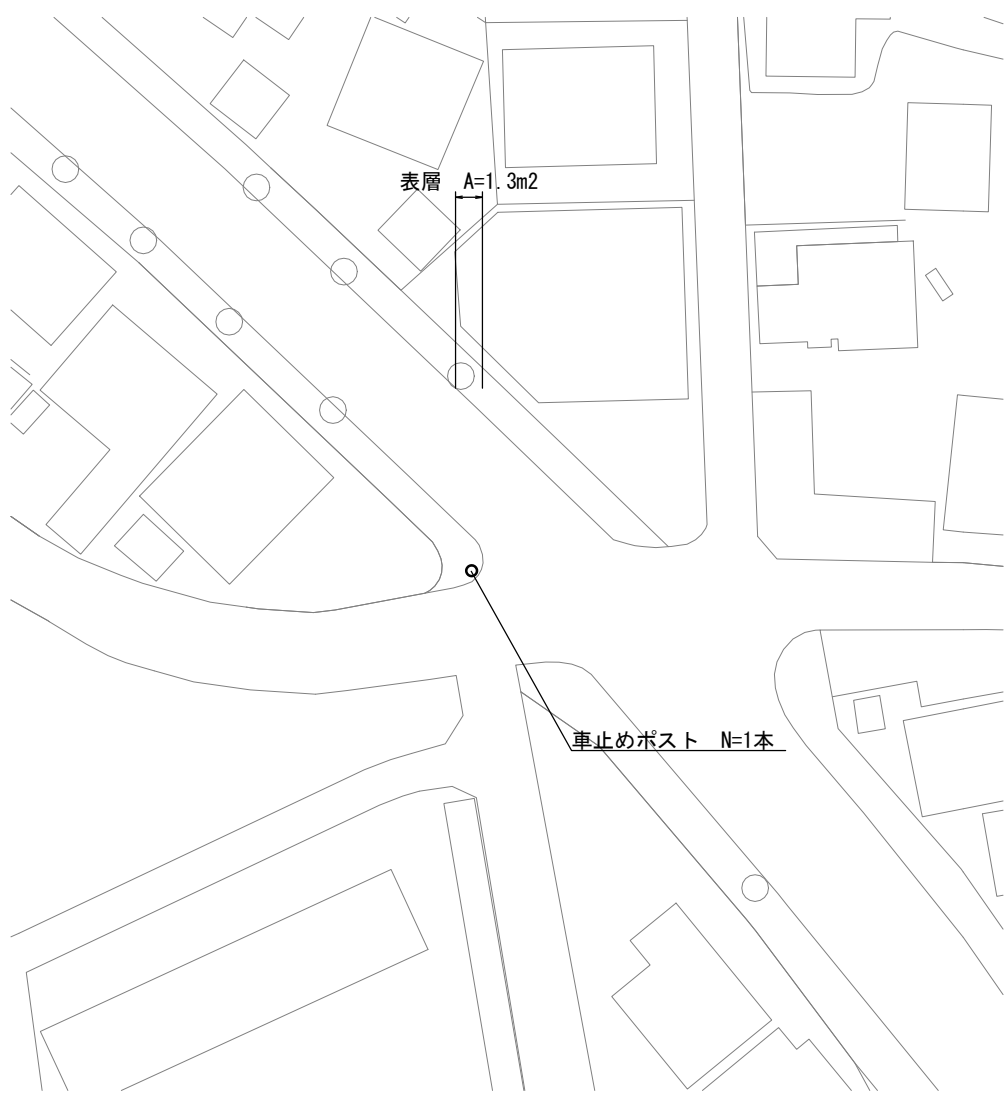


※各設置位置については監督員と現地立会にて確認すること。

4号工事箇所		※この図面はA2サイズを原寸とする	
5号工事箇所			
工 事 名	令和3年度北道維交補第2号 垂水半田線ほか4線交通安全施設整備工事		
施工箇所名	津市南が丘二丁目ほか6町地内		
図面の種類	平面図（４）、平面図（５）		
縮 尺	1/500	図面番号	2／3
事 業 所 名	津市建設部津北工事事務所		


工 法 図

S=1/20

車 止 め ポ ス ト

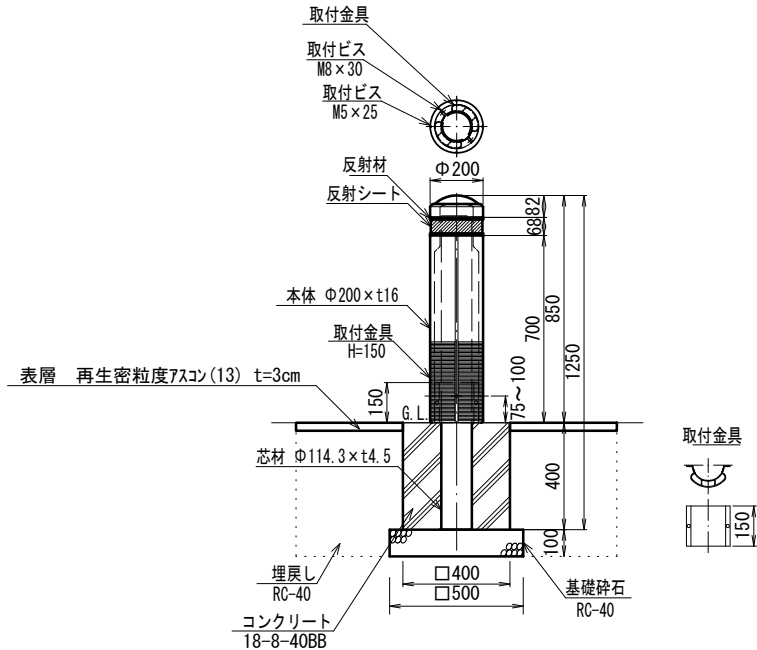


車 線 分 離 標

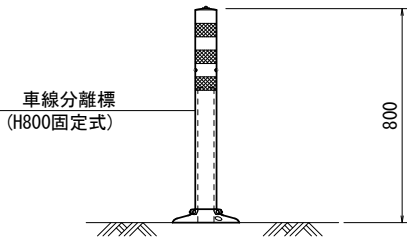

車線分離標 10.0本当たり					
名 称	規 格	単 位	数 量	摘 要	
車線分離標	固定式H=800オレンジ色	本	10.0	Gポスト同等品以上	

舗装構成図

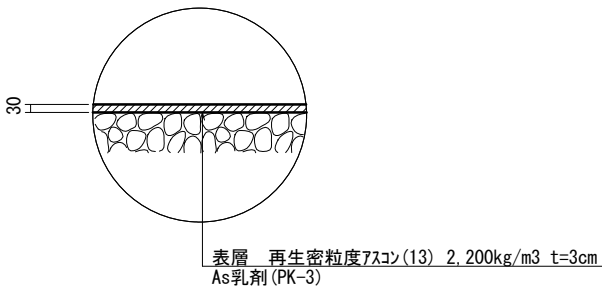


車止めポスト 10.0本当たり				
名 称	規 格	単 位	数 量	摘 要
車止めポスト	Φ200×850	本	10.00	DK-6K同等品以上
基礎コンクリート	□400×400	箇所	10.00	

基礎コンクリート 10.0箇所当たり				
名 称	規 格	単 位	数 量	摘 要
コンクリート	18-8-40BB	m3	0.57	
型 枠		m2	6.40	
円形型枠	Φ150	m	4.00	
基礎砕石	RC-40	m2	2.50	
基面整正		m2	2.50	

土工 10.0箇所当たり				
名 称	規 格	単 位	数 量	摘 要
床掘り	土砂	m3	6.8	
埋戻し	RC-40	m3	5.9	
土砂等運搬	土砂	m3	6.8	


品 名	材 質	摘 要
本 体	EPDM (合成ゴム)	イエロー
反 射 材	PE・ガラスビーズ	ベース 黒・反射体 黄
反射シート		高輝度 黄色
取付金具	アルミニウム合金	本体固定用
芯 材	STK400相当	高耐食溶融めっき+静電粉体塗装

標識板(2)

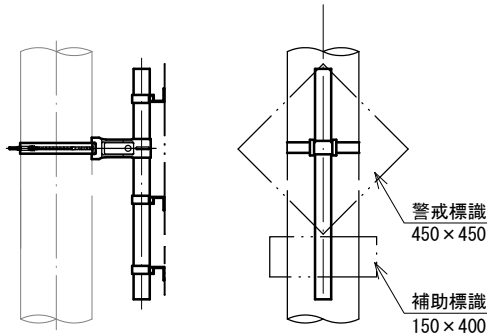

標識板(2) (照明柱添架) 10.0枚当たり				
名 称	規 格	単 位	数 量	摘 要
警戒標識	倍率1.0カブ セルレンズ	基	10.0	208学校・幼稚園 保育所等あり
取付金具		組	20.0	警戒標識用
補助標識	180×600カブ セルレンズ	枚	10.0	508通学路 取付金具含む
添架式標識板取付金具	1 段	基	10.0	照明柱添架用

標識柱・標識板(1)

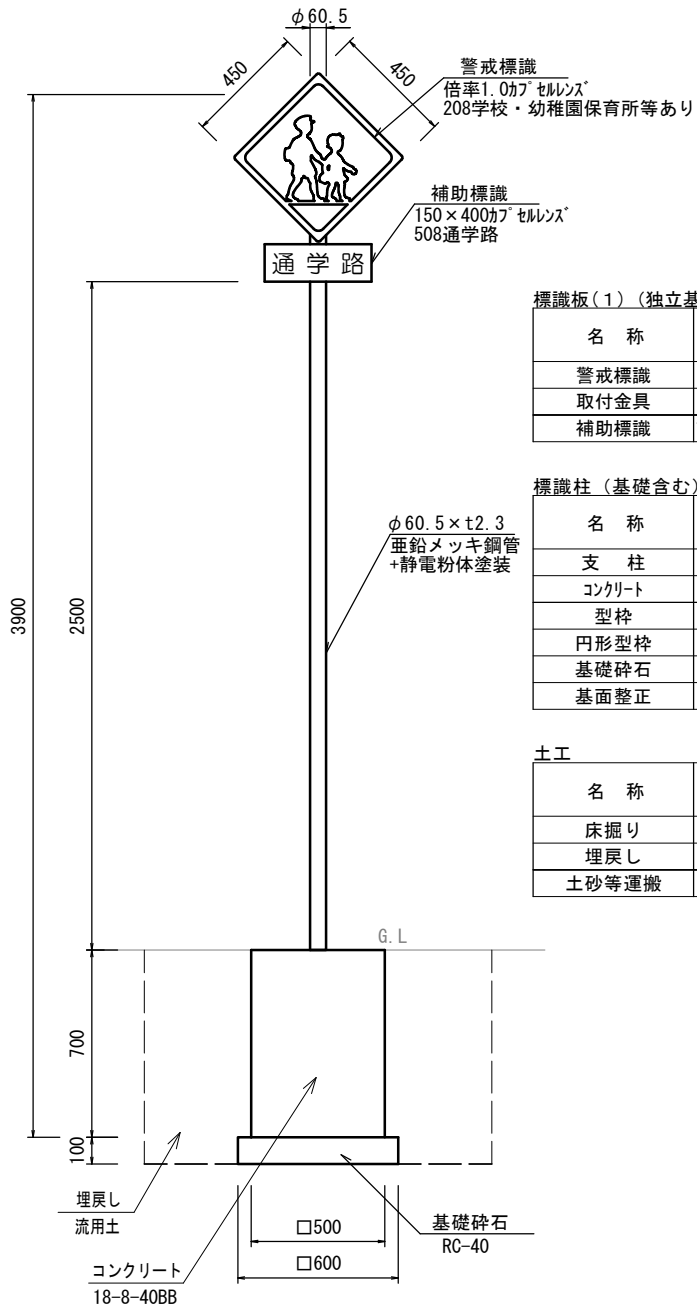

標識板(1) (独立基礎) 10.0枚当たり				
名 称	規 格	単 位	数 量	摘 要
警戒標識	倍率1.0カブ セルレンズ	基	10.00	208学校・幼稚園 保育所等あり
取付金具		組	20.00	警戒標識用
補助標識	150×400カブ セルレンズ	枚	10.00	508通学路 取付金具含む

標識柱 (基礎含む) 10.0基当たり				
名 称	規 格	単 位	数 量	摘 要
支 柱	φ60.5×t2.3	本	10.00	亜鉛めっき鋼管 +静電粉体塗装
コンクリート	18-8-40BB	m3	1.75	
型 枠		m2	14.00	
円形型枠	Φ100	m	7.00	
基礎砕石	RC-40	m2	3.60	
基面整正		m2	3.60	

土工 10.0基当たり				
名 称	規 格	単 位	数 量	摘 要
床掘り	土砂	m3	13.5	
埋戻し	流用土	m3	11.4	
土砂等運搬	土砂	m3	0.83	

※この図面はA2サイズを原寸とする

工 事 名	令和3年度北道維交補第2号 垂水半田線ほか4線交通安全施設整備工事		
施工箇所名	津市南が丘二丁目ほか6町地内		
図面の種類	工法図		
縮 尺	1/20	図面番号	3 / 3
事 業 所 名	津市建設部津北工事事務所		