




平面図 S=1:500

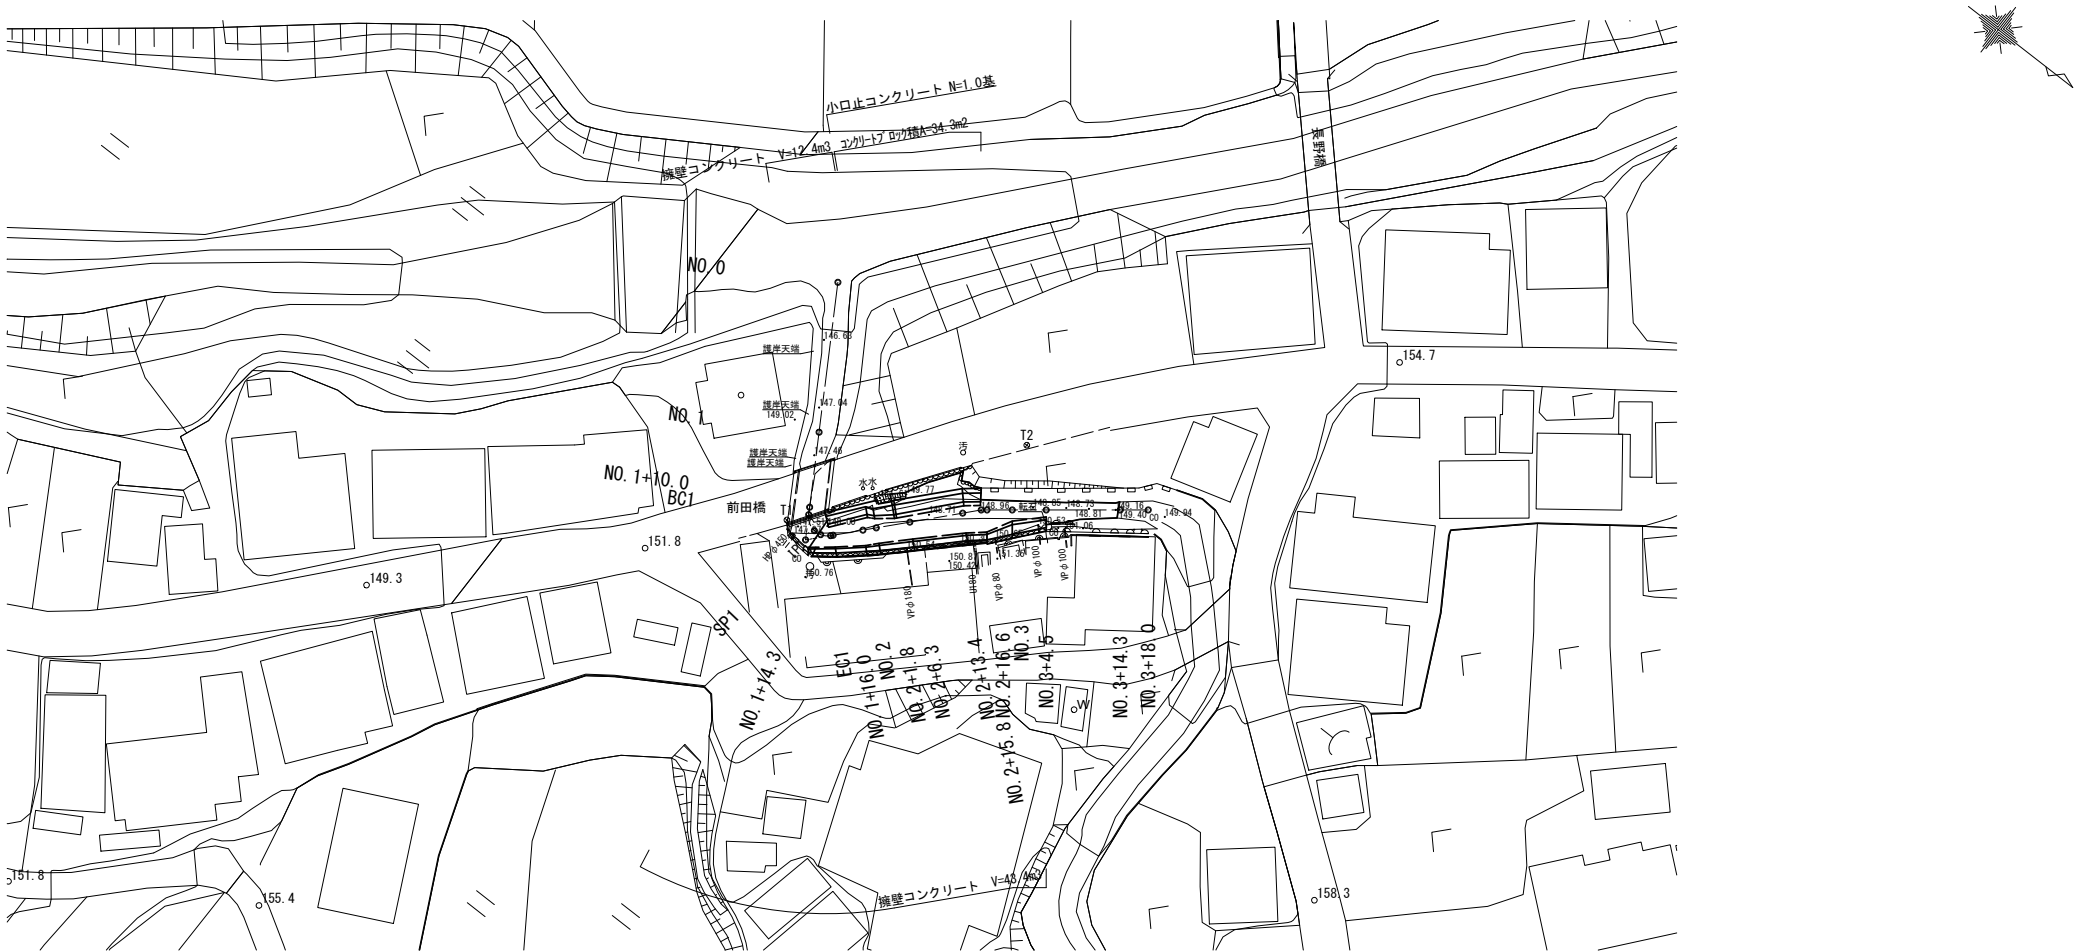

標準横断面図 S=1:50

NO. 2


NO. 2+6.3

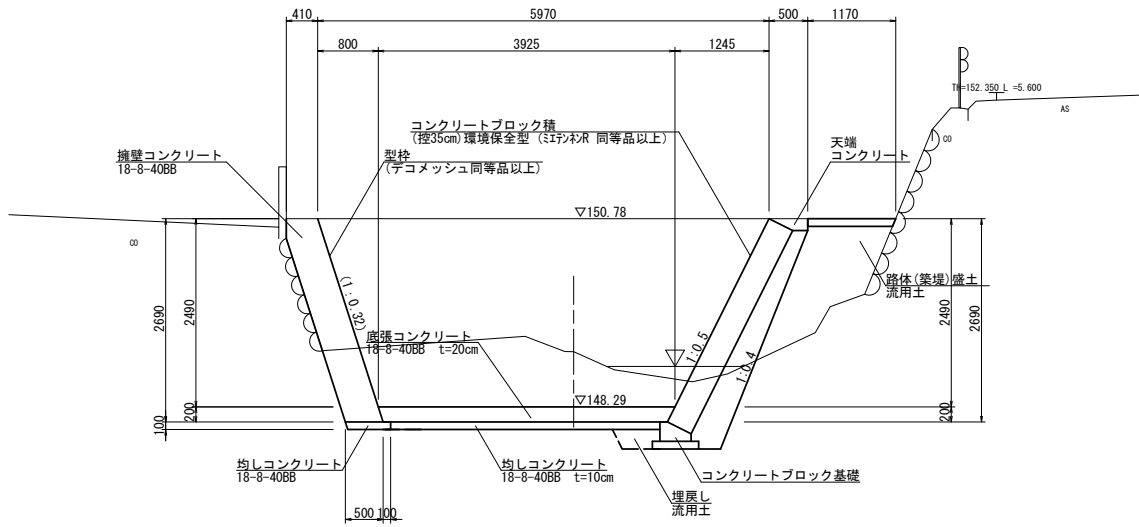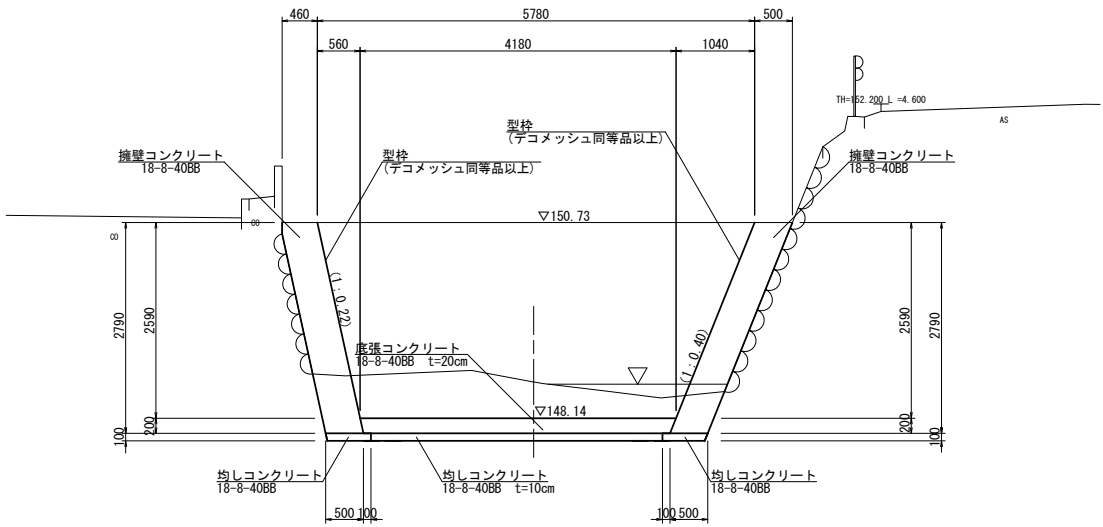

DL=145.00

※この図面はA1サイズを原寸とする			
工 事 名	令和4年度北河改第3号 準用河川細野川改修工事		
施工箇所名	津市美里町北長野地内		
図面の種類	平面図、標準横断面図		
縮 尺	図示	図面番号	1 / 5
事 業 所 名	津市建設部津北工事事務所		


BC. 1

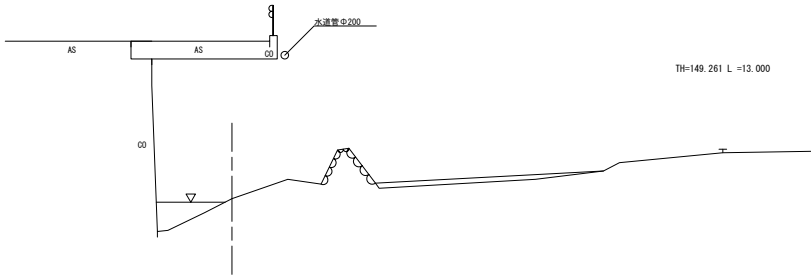

横断面図(1) S=1:100


NO. 2				
名 称	単 位	左 岸	右 岸	
掘 削	m2	1.7	0.86	
床掘り	m2	0.85	0.71	
埋戻し	m2	-	-	
張りコンクリート	m	-	-	
底張コンクリート	m	-	4.15	
均しコンクリート	m	-	3.85	

NO. 2

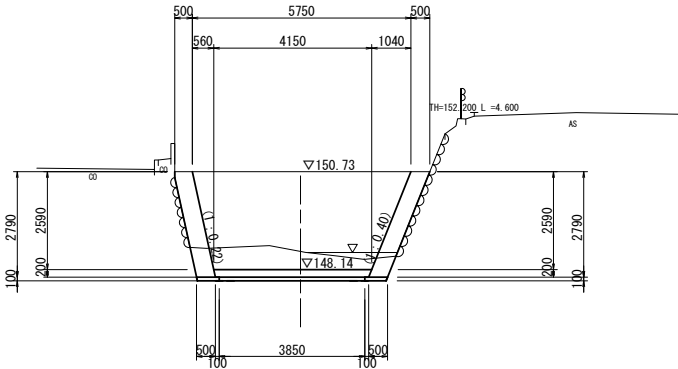


NO. 1+14. 3

NO. 1+14. 3				
名 称	単 位	左 岸	右 岸	右 岸
掘 削	m2	0.68	-	0.38
床掘り	m2	0.49	-	0.60
埋戻し	m2	-	-	-
張りコンクリート	m	-	-	-
底張コンクリート	m	-	-	1.25
均しコンクリート	m	-	-	0.95

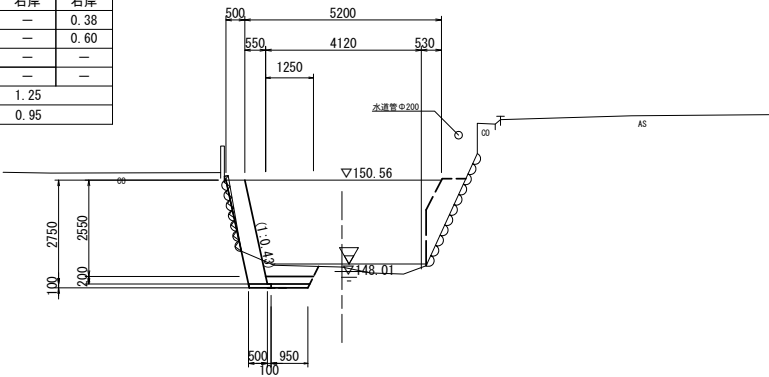


NO. 2+1. 8

NO. 2+1. 8				
名 称	単 位	左 岸	右 岸	
掘 削	m2	1.8	0.87	
床掘り	m2	0.85	0.63	
埋戻し	m2	-	-	
張りコンクリート	m	-	-	
底張コンクリート	m	-	3.95	
均しコンクリート	m	-	3.65	

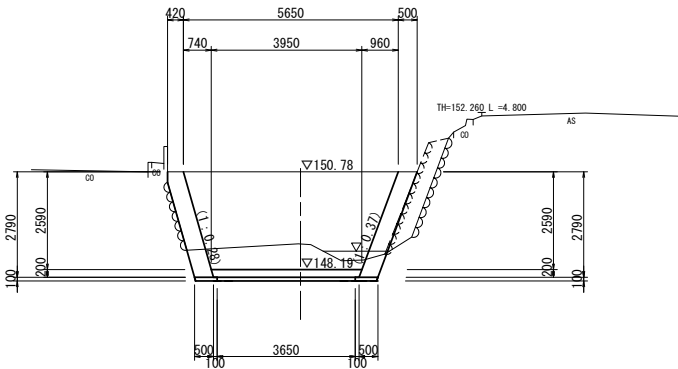


NO. 1+16. 0

NO. 1+16. 0				
名 称	単 位	左 岸	右 岸	右 岸
掘 削	m2	1.0	-	0.38
床掘り	m2	0.69	-	0.60
埋戻し	m2	-	-	-
張りコンクリート	m	-	-	-
底張コンクリート	m	-	-	3.40
均しコンクリート	m	-	-	3.05

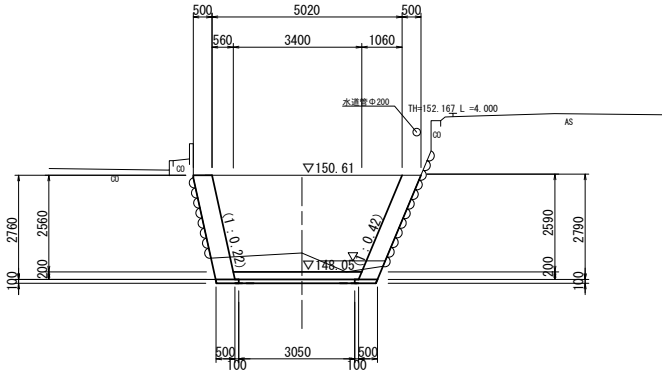


NO. 2+6. 3

NO. 2+6. 3				
名 称	単 位	左 岸	右 岸	
掘 削	m2	2.7	1.1	
床掘り	m2	0.92	1.0	
埋戻し	m2	-	0.13	
路体(築堤)盛土	m2	-	1.3	
張りコンクリート	m	-	1.05	
底張コンクリート	m	-	3.90	
均しコンクリート	m	-	3.55	

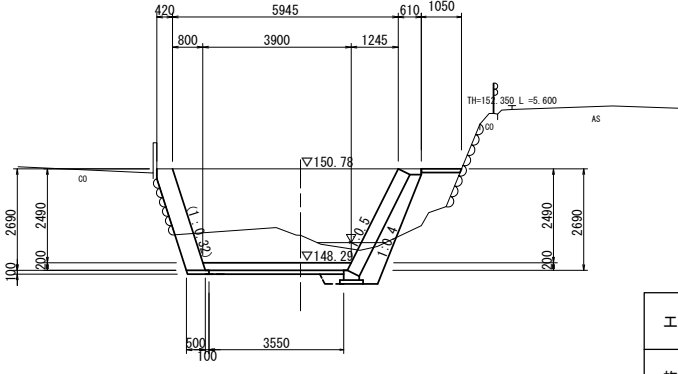


※この図面はA1サイズを原寸とする			
工 事 名	令和4年度北河改第3号 準用河川細野川改修工事		
施工箇所名	津市美里町北長野地内		
図面の種類	横断面図(1)		
縮 尺	S=1:100	図面番号	2 / 5
事 業 所 名	津市建設部津北工事事務所		

NO. 2+13. 4		No. 2+15. 8(同所)		
名 称	単 位	左岸	右岸	右岸
掘 削	m2	2. 9	1. 7	1. 7
床掘り	m2	1. 0	1. 1	0. 67
埋戻し	m2	-	0. 13	-
路体(築堤)盛土	m2	-	1. 1	-
張りコンクリート	m	-	1. 35	-
底張コンクリート	m		4. 40	
均しコンクリート	m		4. 05	

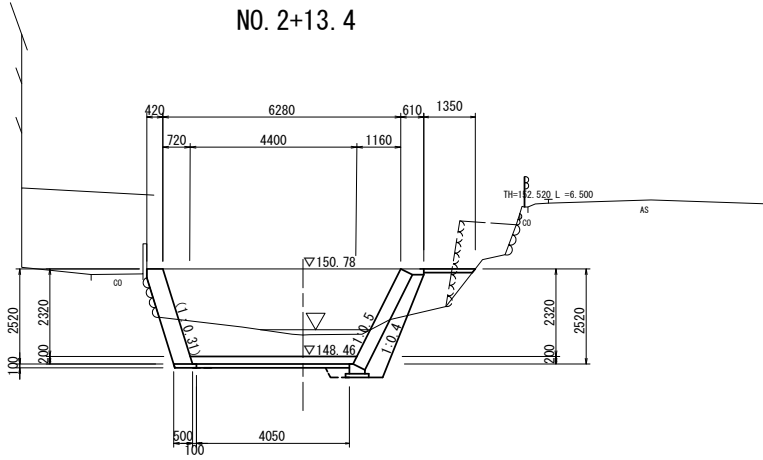

横断面図(2) S=1:100


NO. 3+4. 5				
名 称	単 位	左岸	右岸	
掘 削	m2	0. 84	0. 12	
床掘り	m2	0. 52	0. 26	
埋戻し	m2	-	-	
張りコンクリート	m	-	-	
底張コンクリート	m		2. 20	
均しコンクリート	m		1. 90	

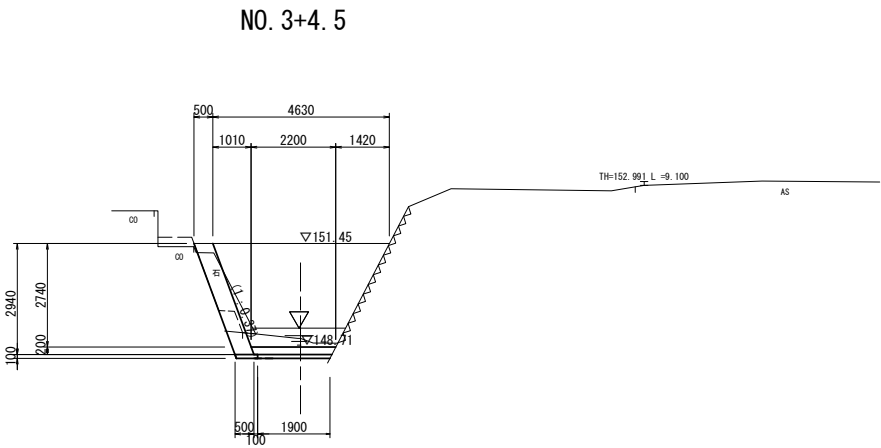

DL=145. 00


DL=145. 00

NO. 2+16. 6		単 位	左岸	右岸
掘 削	m2	3. 5	0. 43	
床掘り	m2	1. 2	0. 26	
埋戻し	m2	-	-	
張りコンクリート	m	-	-	
底張コンクリート	m		4. 30	
均しコンクリート	m		3. 85	

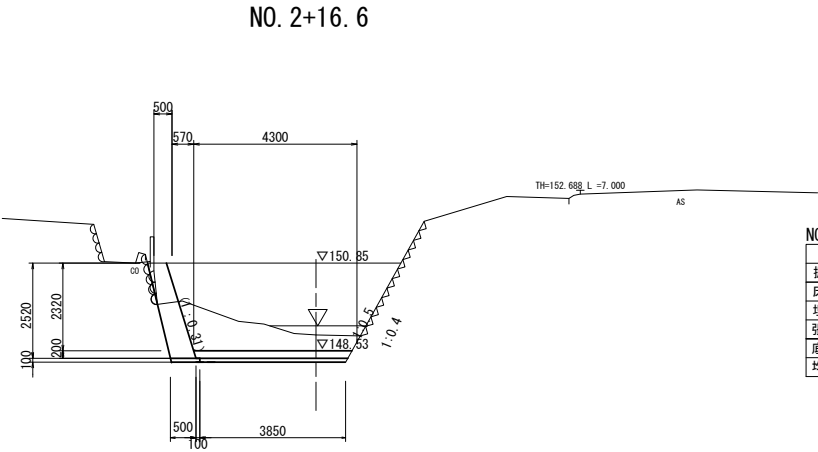

NO. 3+14. 3				
名 称	単 位	左岸	右岸	
掘 削	m2	-	-	
床掘り	m2	0. 31	0. 25	
埋戻し	m2	-	-	
張りコンクリート	m	-	-	
底張コンクリート	m		1. 90	
均しコンクリート	m		1. 75	


NO. 3+14. 3

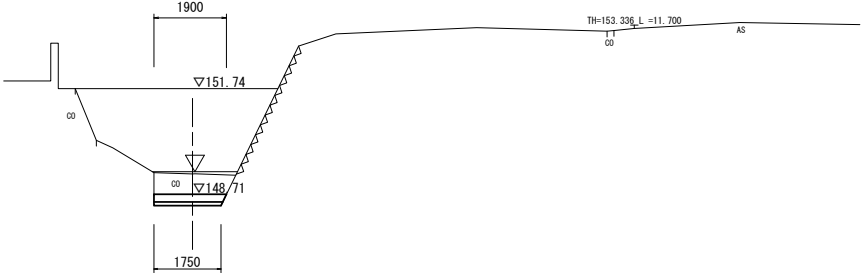

DL=145. 00

DL=145. 00

NO. 3		単 位	左岸	右岸
掘 削	m2	1. 6	0. 32	
床掘り	m2	0. 71	0. 26	
埋戻し	m2	-	-	
張りコンクリート	m	-	-	
底張コンクリート	m		2. 90	
均しコンクリート	m		2. 50	


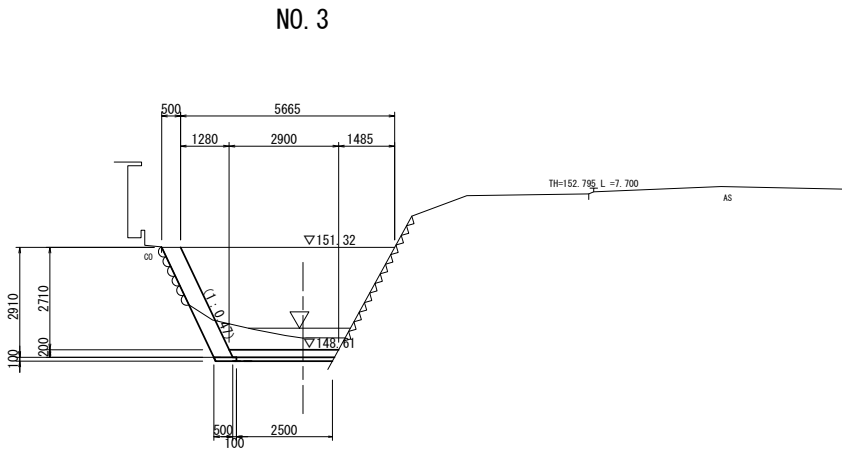


DL=145. 00


※この図面はA1サイズを原寸とする			
工 事 名	令和4年度北河改第3号 準用河川細野川改修工事		
施工箇所名	津市美里町北長野地内		
図面の種類	横断面図(2)		
縮 尺	S=1:100	図面番号	3 / 5
事 業 所 名	津市建設部津北工事事務所		

工法図

護岸擁壁展開図 S=1:100 右岸護岸(既存石積擁壁補修工(残存型枠工法)+コンクリートブロック積工)

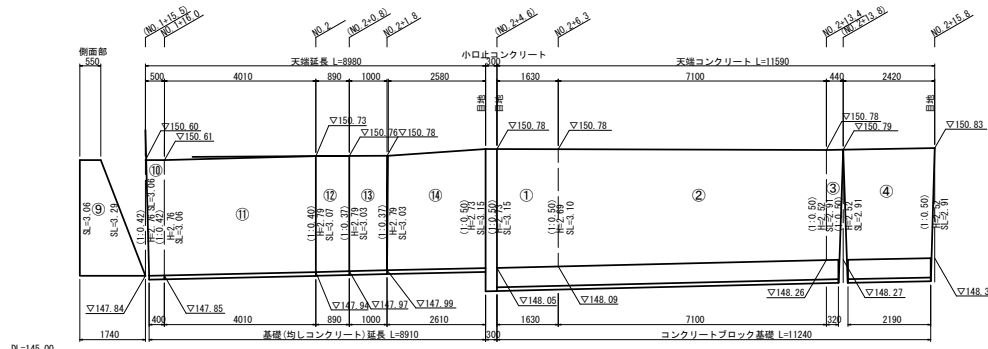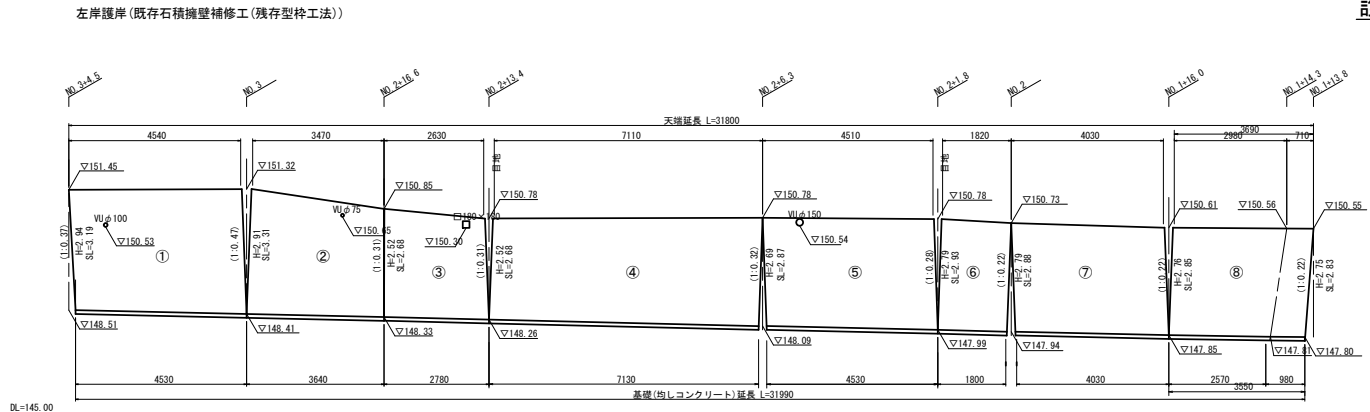

残存型枠(デコメッシュ同等品以上)詳細図 S=1:20

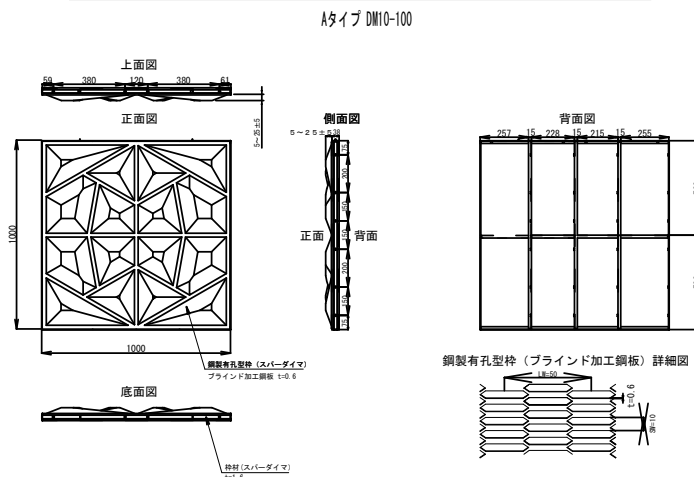


殘存型樁面積計算表

	上边	底边	SL	SL	面積
1	4.54	4.53	3.19	3.31	14.74
2	3.47	3.64	3.31	2.68	10.65
3	2.63	2.78	2.68	2.68	7.25
4	7.11	7.13	2.68	2.87	19.76
5	4.51	4.53	2.87	2.93	13.11
6	1.82	1.80	2.93	2.88	5.26
7	4.03	4.03	2.88	2.85	11.55
8	3.69	3.55	2.85	2.83	10.28
9	0.55	1.74	3.29	3.06	3.64
10	0.50	0.40	3.06	3.06	1.38
11	4.01	4.01	3.06	3.07	12.29
12	0.89	0.89	3.07	3.03	2.71
13	1.00	1.00	3.03	3.03	3.03
14	2.58	2.61	3.03	3.15	8.02
合計					123.67


擁壁コンクリート体積計算表

	上边	底边	H	H	面积	体积
1	4.54	4.53	2.94	2.91	13.26	
2	3.47	3.64	2.91	2.52	9.65	
3	2.63	2.78	2.52	2.52	6.82	
4	7.11	7.13	2.52	2.69	18.55	
5	4.51	4.53	2.69	2.79	12.38	
6	1.82	1.80	2.79	2.79	5.05	
7	4.03	4.03	2.79	2.76	11.18	
8	3.69	3.55	2.76	2.75	9.97	
10	0.50	0.40	2.76	2.76	1.24	
11	4.01	4.01	2.76	2.79	11.13	
12	0.89	0.89	2.79	2.79	2.48	
13	1.00	1.00	2.79	2.79	2.79	
14	2.58	2.61	2.79	2.73	7.16	
合计					111.66	55.83


底張コンクリート

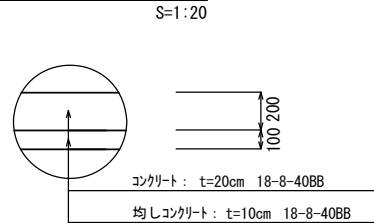


張りコンクリート

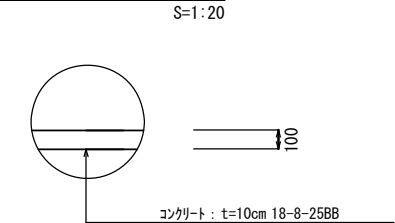


コンクリートブロック積標準図

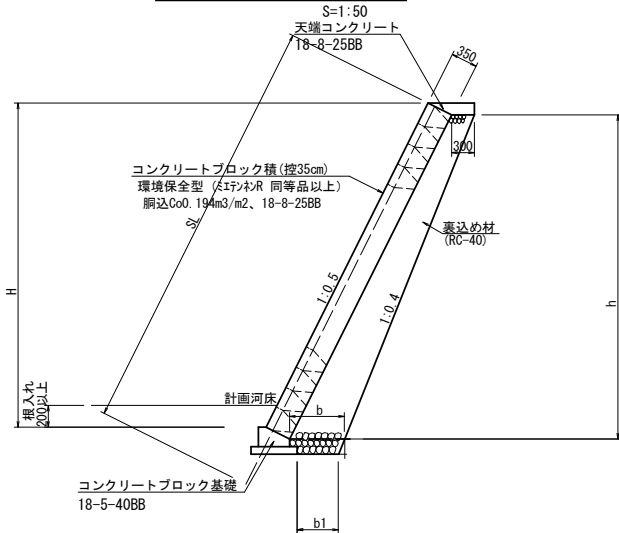


天端コンクリート

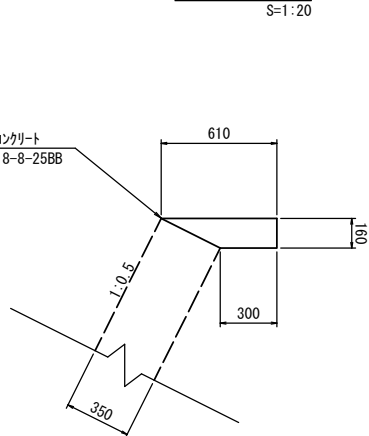

コンクリートブロック基礎

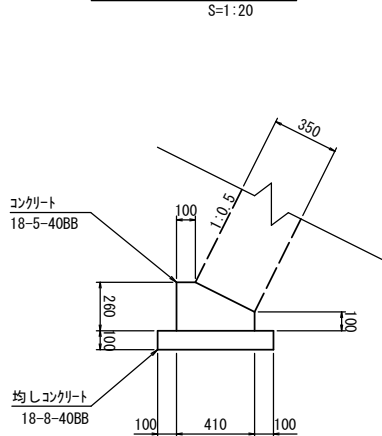

小口止コンクリート

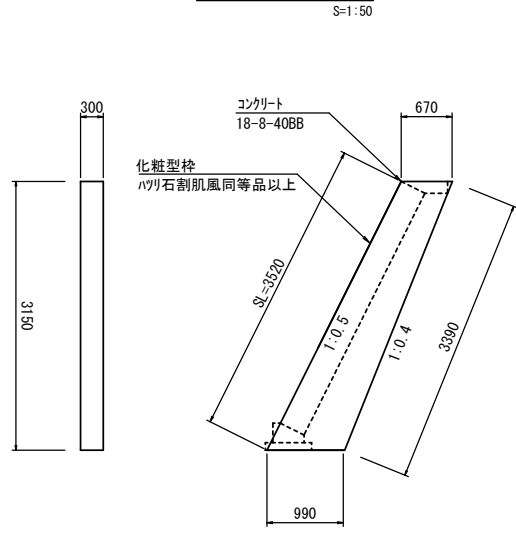

裹込碎石面積計算表

测点	H	SL	h	b	b1	原始碎石面积
No.2+4.6	2.73	3.15	2.73	0.57	0.39	1.28
No.2+6.3	2.69	3.10	2.69	0.57	0.39	1.27
No.2+13.4	2.52	2.91	2.52	0.55	0.37	1.16
No.2+13.8	2.52	2.91	2.52	0.55	0.37	1.16
No.2+15.8	2.52	2.91	2.52	0.55	0.37	1.16

天端コンクリート 数量表

名 称	規 格	単位	数量	摘 要
コウカイト	18-8-25BB	m3	0.73	
型枠		m2	1.60	
目地材	樹脂発泡体 t=1cm	m2	0.07	

コンクリートブロック基礎 数量表

名 称	規 格	単位	数量	摘 要
コンクリート	18-5-40BB	m3	0.82	
型枠		m2	3.60	
均しコンクリート	18-8-40BB	m3	0.61	
均し型枠		m2	2.00	
目地材	樹脂発泡体 t=1cm	m2	2.08	
基面整正		m2	6.10	

小口止コンクリート 数量表

名 称	規 格	単位	数量	摘 要
コンクリート	18-8-40BB	m3	0.78	
型枠		m2	5.23	
化粧型枠	（7）石膏割肌風同等品以上	m2	1.06	
基礎整正		m2	0.30	

コンクリートブロック面積計算表

	上辺	底辺	SL	SL	面積
1	1.63	1.63	3.15	3.10	5.09
2	7.10	7.10	3.10	2.91	21.34
3	0.44	0.32	2.91	2.91	1.11
4	2.42	2.19	2.91	2.91	6.71
合計					34.25


胴込・裏込材(碎石)

	面積	面積	上辺延長	底辺延長	体積
1	1.28	1.27	1.630	1.630	2.08
2	1.27	1.16	7.100	7.100	8.63
3	1.16	1.16	0.440	0.320	0.44
4	1.16	1.16	2.420	2.190	2.67
合計					13.82


※この図面はA1サイズを原寸とする

工 事 名	令和4年度北河改第3号 準用河川細野川改修工事		
施工箇所名	津市美里町北長野地内		
図面の種類	工法図		
縮 尺	図示	図面番号	4 / 5
事 業 所 名	津市建設部津北工事事務所		


仮設工平面図 S=1:500
(左岸施工時)

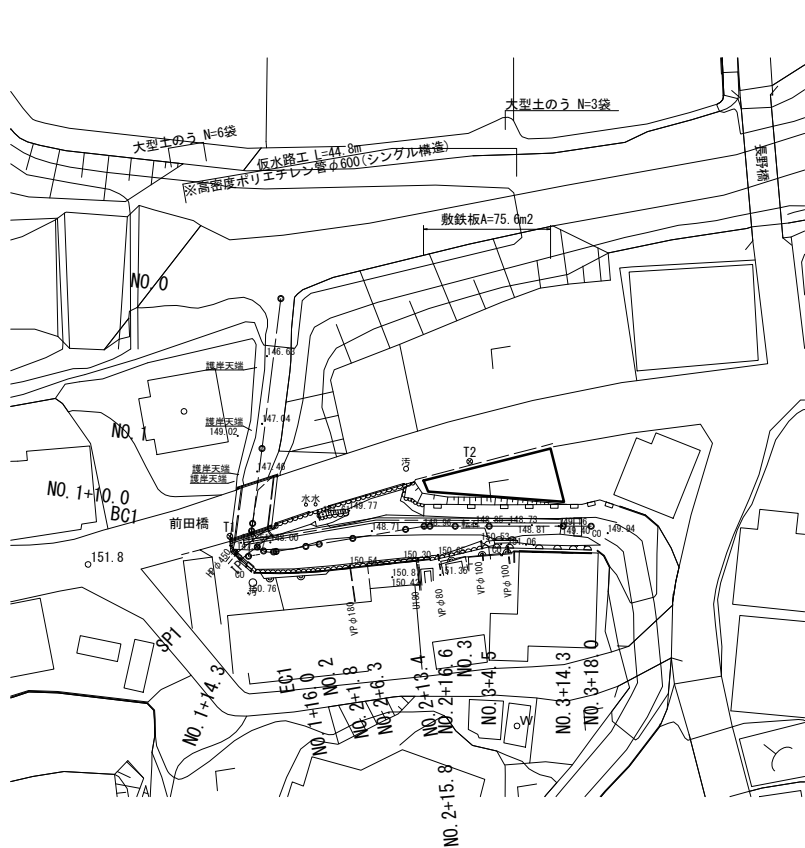


標準横断面図 S=1:50

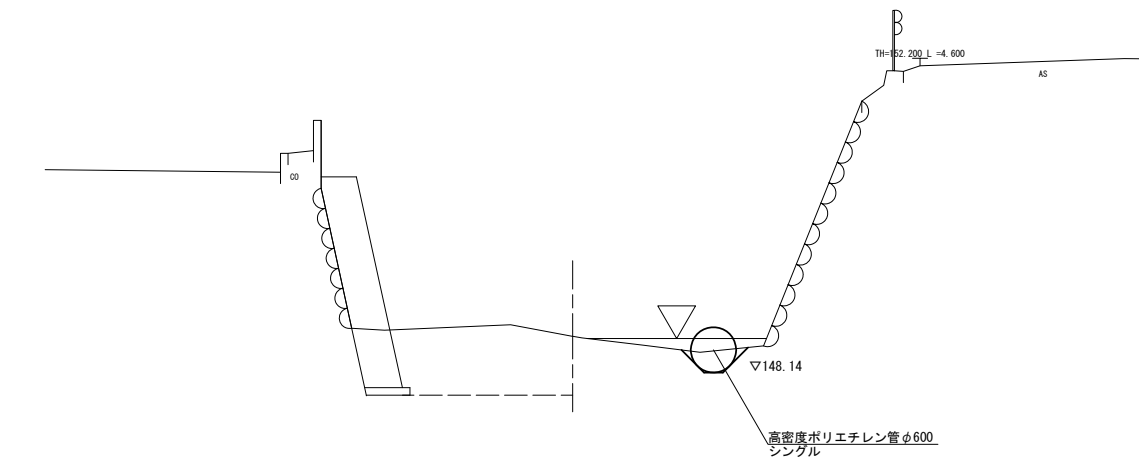

仮設工平面図 S=1:500
(右岸施工時)

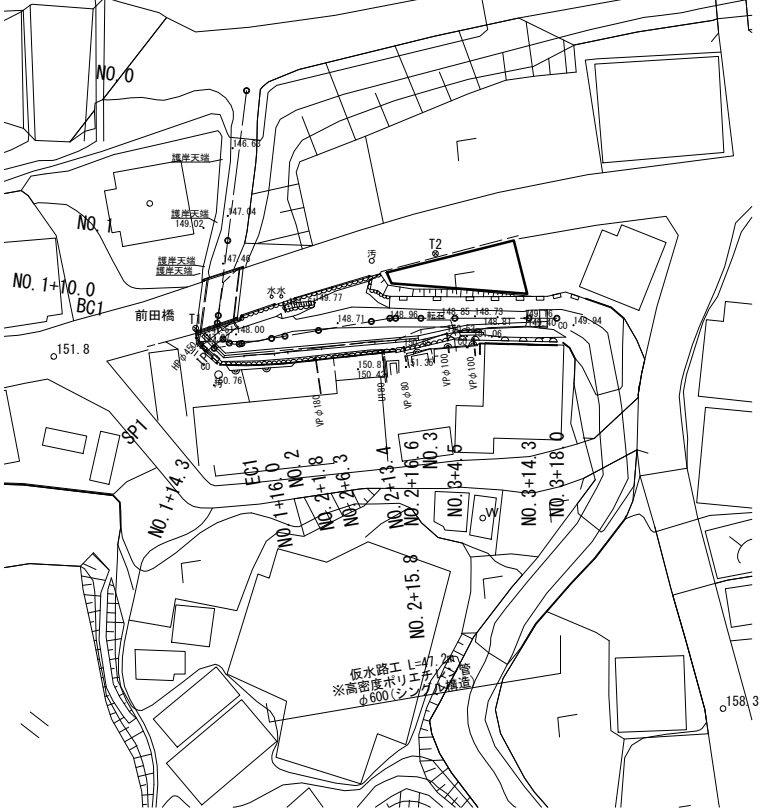

標準横断面図 S=1:50

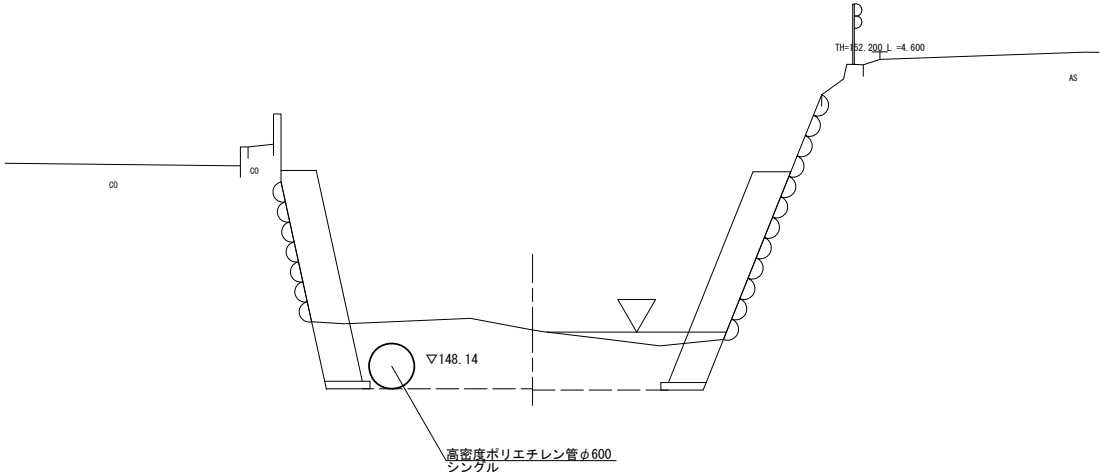

【参考図】	※この図面はA1サイズを原寸とする		
工 事 名	令和4年度北河改第3号 準用河川細野川改修工事		
施工箇所名	津市美里町北長野地内		
図面の種類	仮設工平面図、標準横断面図		
縮 尺	図示	図面番号	5 / 5
事 業 所 名	津市建設部津北工事事務所		