

前 金	部 分 払
有	一 回

令 和 5 年 度

建 整 道 維 補 第 1 - 5 号

市道稻葉 5 号線ほか 3 線路線測量業務委託設計書

委託仕様は特記以外は業務委託共通仕様書(三重県)及び業務委託監督員の指示による。


津 市

建 設 部 建 設 整 備 課

令和5年度		建整道維補 第1－5号		業務委託設計書			
委託場所		津市香良洲町地内				課長	
						検算者	
委託名		市道稲葉5号線ほか3線路線測量業務委託				担当主幹	
						担当副主幹	
設計額		(うち消費税等相当額)				設計者	
履行期間		令和5年11月2日限り					
長	—	巾	—				
業務の大要							
現地測量 一式							
路線測量 一式							

位置図

令和5年度建整道維補第1-5号
市道稻葉5号線ほか3線路線測量業務委託

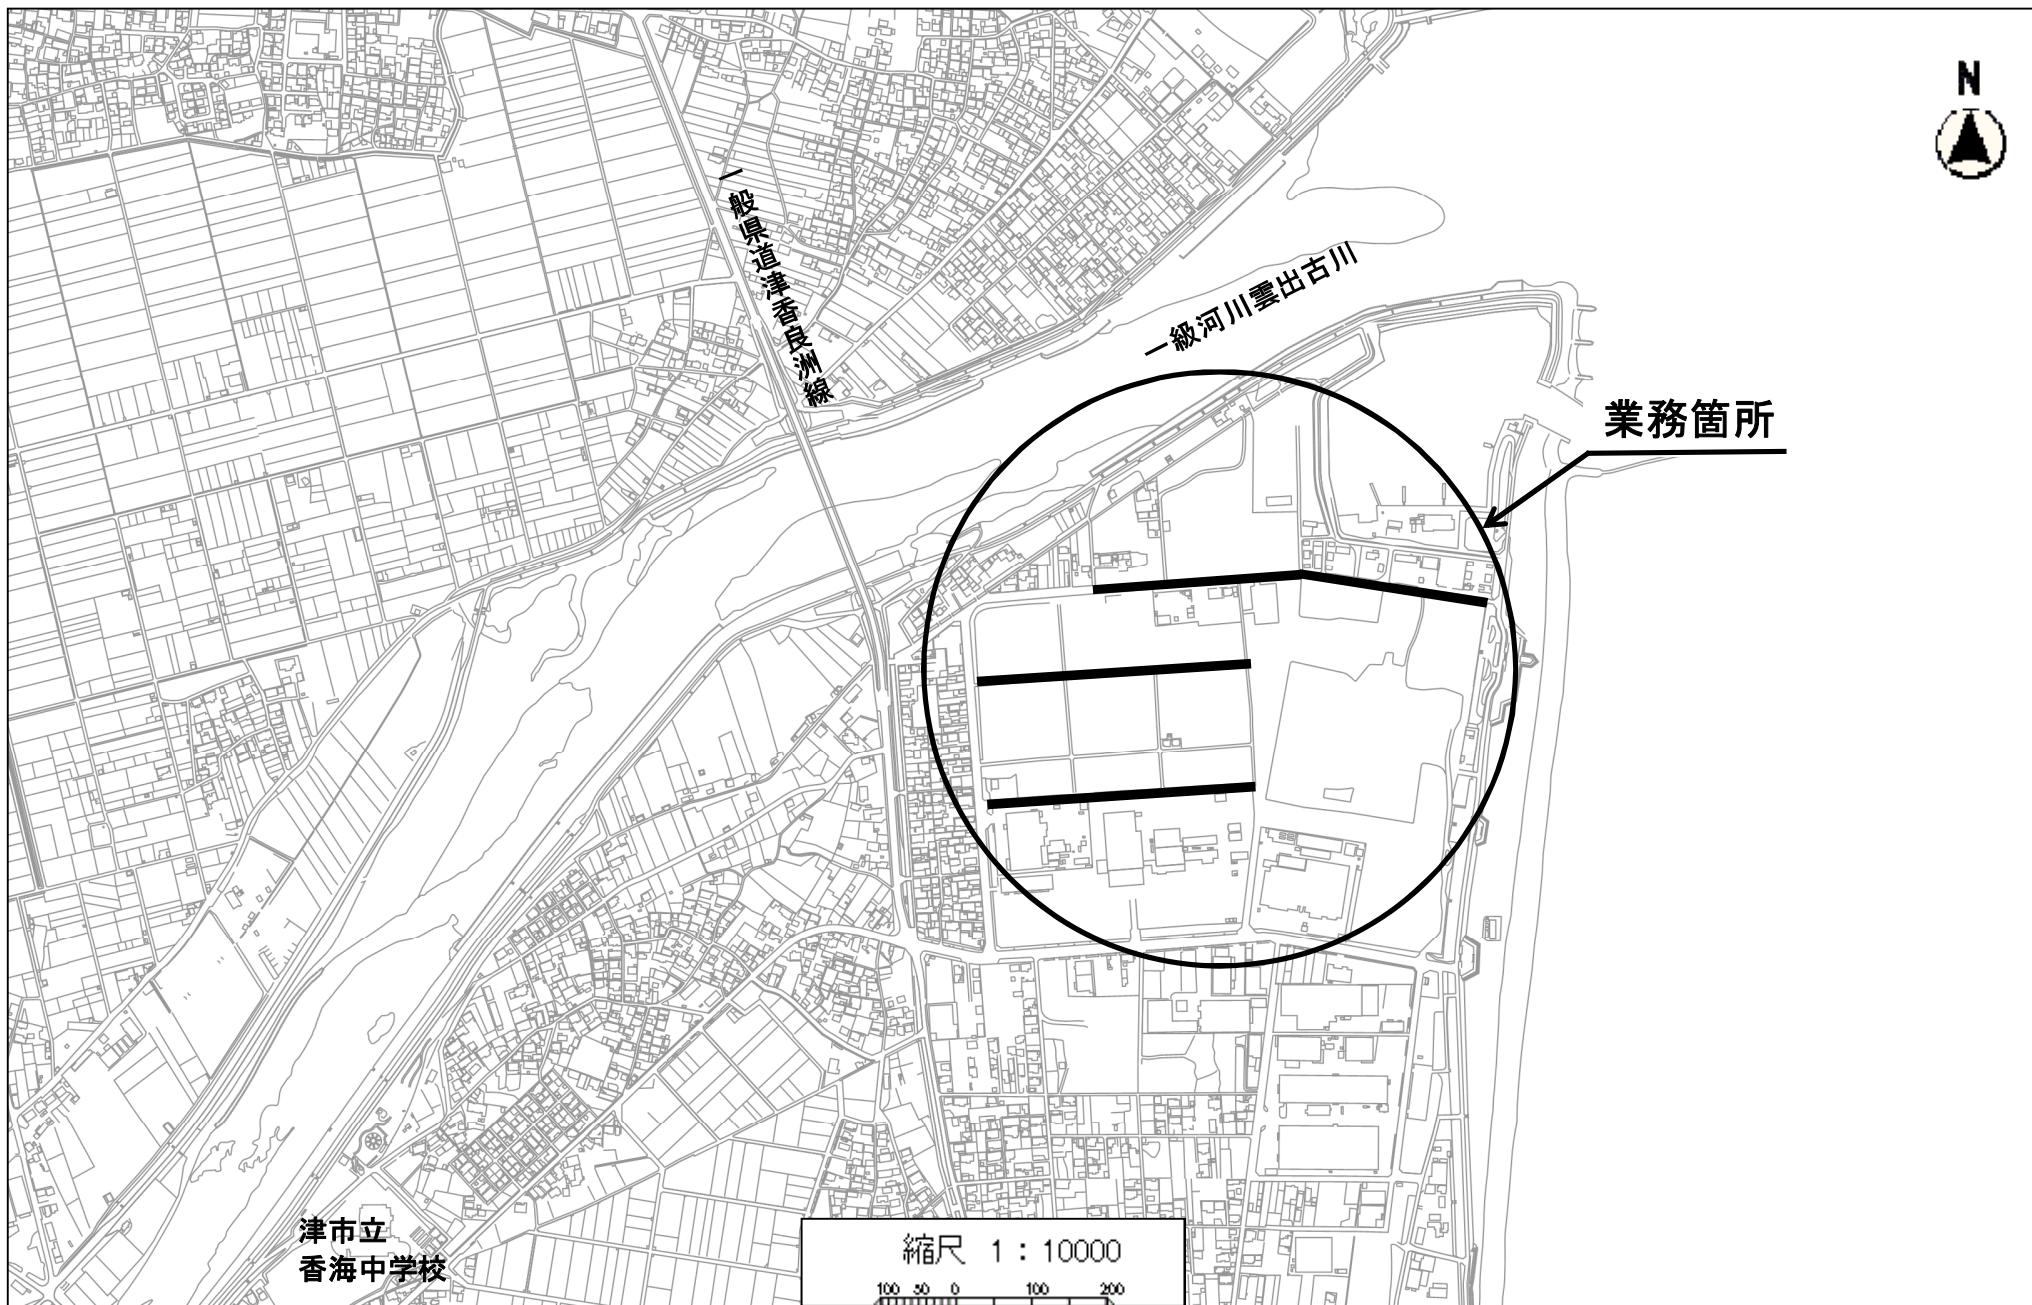

業務数量総括表

		業務名	令和5年度建整道維補第1－5号 市道稻葉5号線ほか3線路線測量業務委託		当初	業種	測量業務			
						項目	基準点測量			
項目・工種・種別・細別			規格	単位	前回数量	今回数量	数量増減	摘要		
基準点測量				式		1				
基準点測量				式		1				
4級基準点測量				式		1				
4級基準点測量			永久標識設置永久標識設置なし; 伐採 伐採含まない	点		16				
地形測量				式		1				
現地測量				式		1				
現地測量				式		1				
現地測量			作業量0.019km ²	(km ²)式		1				

業務数量総括表

		業務名	令和5年度建整道維補第1－5号 市道稻葉5号線ほか3線路線測量業務委託		当初	業種	測量業務		
						項目	応用測量		
項目・工種・種別・細別		規格	単位	前回数量	今回数量	数量増減	摘要		
応用測量			式		1				
路線測量			式		1				
路線測量			式		1				
作業計画			業務		1				
現地踏査		交通量による変化率0～1000台未満／1 2時間 [0.0]	式		1				
線形決定			km		1.26				
IP設置		交通量による変化率0～1000台未満／1 2時間 [0.0] ; 曲線数による変化率単 曲線換算曲線数 1 [-0.1]	km		1.26				
中心線測量		交通量による変化率0～1000台未満／1 2時間 [0.0] ; 曲線数による変化率単 曲線換算曲線数 1 [-0.1] ; 測点間隔 による変化率測点間隔 20m [0.0]	km		1.26				

業務数量総括表

		業務名	令和5年度建整道維補第1－5号 市道稻葉5号線ほか3線路線測量業務委託		当初	業種	測量業務	
						項目	応用測量	
項目・工種・種別・細別		規格	単位	前回数量	今回数量	数量増減	摘要	
仮BM設置測量		交通量による変化率0～1000台未満／1 2時間 [0.0]	km		1.26			
縦断測量		交通量による変化率0～1000台未満／1 2時間 [0.0]	km		1.26			
横断測量		交通量による変化率0～1000台未満／1 2時間 [0.0] ; 曲線数による変化率単 曲線換算曲線数 1 [-0.1] ; 測量幅に による変化率45m未満; 測点間隔による変 化率20m [-0.1]	km		1.26			
共通			式		1			
共通			式		1			
打合せ等			式		1			
打合せ			業務		1			
直接経費			式		1			

業務数量総括表

		業務名	令和5年度建整道維補第1－5号 市道稻葉5号線ほか3線路線測量業務委託		当初	業種	測量業務		
						項目	直接経費		
項目・工種・種別・細別		規格	単位	前回数量	今回数量	数量増減	摘要		
直接経費			式		1				
旅費交通費			式		1				
旅費交通費（率計上）（測量）			式		1				
電子成果品作成費			式		1				
電子成果品作成費（測量）			式		1				
直接測量費			式		1				
間接測量費			式		1				
諸経費			式		1				

業務数量総括表

		業務名	令和5年度建整道維補第1－5号 市道稻葉5号線ほか3線路線測量業務委託		当初	業種	測量業務		
						項目	測量業務価格		
項目・工種・種別・細別		規格	単位	前回数量	今回数量	数量増減	摘要		
測量業務価格			式		1				
消費税相当額			式		1				
業務費計			式		1				

令和5年度建整道維補第1－5号

市道稻葉5号線ほか3線路線測量業務委託

数 量 総 括 表

レベル1 : 基準点測量

レベル1 : 地形測量

レベル1 : 応用測量


レベル1 : 共通

レベル1 : 直接経費

工事数量総括表							
レベル1 (工事区分)	レベル2 (工種)	レベル3 (種別)	レベル4 (細別)	レベル5 (規格)	単位	数量	摘要
基準点測量					式	1	
	基準点測量				式	1	
		4級基準点測量			式	1	
			4級基準点測量	永久標識設置なし 伐採なし	点	16	
地形測量					式	1	
	現地測量				式	1	
		現地測量			式	1	
			現地測量	A=0.019km ² 耕地 平地	式	1	S=1:500
応用測量					式	1	
	路線測量				式	1	
		路線測量			式	1	
			作業計画		業務	1	
			現地踏査	耕地 平地	km	1.26	交通量 0~1000台未満/12h
			線形決定	耕地 平地	km	1.26	交通量 0~1000台未満/12h
			IP設置	耕地 平地 単曲線換算曲線数1	km	1.26	交通量 0~1000台未満/12h

工事数量総括表							
レベル1 (工事区分)	レベル2 (工種)	レベル3 (種別)	レベル4 (細別)	レベル5 (規格)	単位	数量	摘要
			中心線測量	耕地 平地 測点間隔20m 単曲線換算曲線数1	km	1.26	交通量 0~1000台未満/12h
			仮BM設置測量	耕地 平地	km	1.26	交通量 0~1000台未満/12h
			縦断測量	耕地 平地	km	1.26	交通量 0~1000台未満/12h
			横断測量	耕地 平地 測点間隔20m 測量幅45m未満 単曲線換算曲線数1	km	1.26	交通量 0~1000台未満/12h
共通					式	1	
	共通				式	1	
		打合せ等			式	1	
			打合せ	初回・中間3回 最終	業務	1	
直接経費					式	1	
	直接経費				式	1	
		旅費交通費			式	1	
			旅費交通費（率計上） (測量)		式	1	
			電子成果品作成費		式	1	
			電子成果品作成費 (測量)		式	1	

与 条 件 図 面

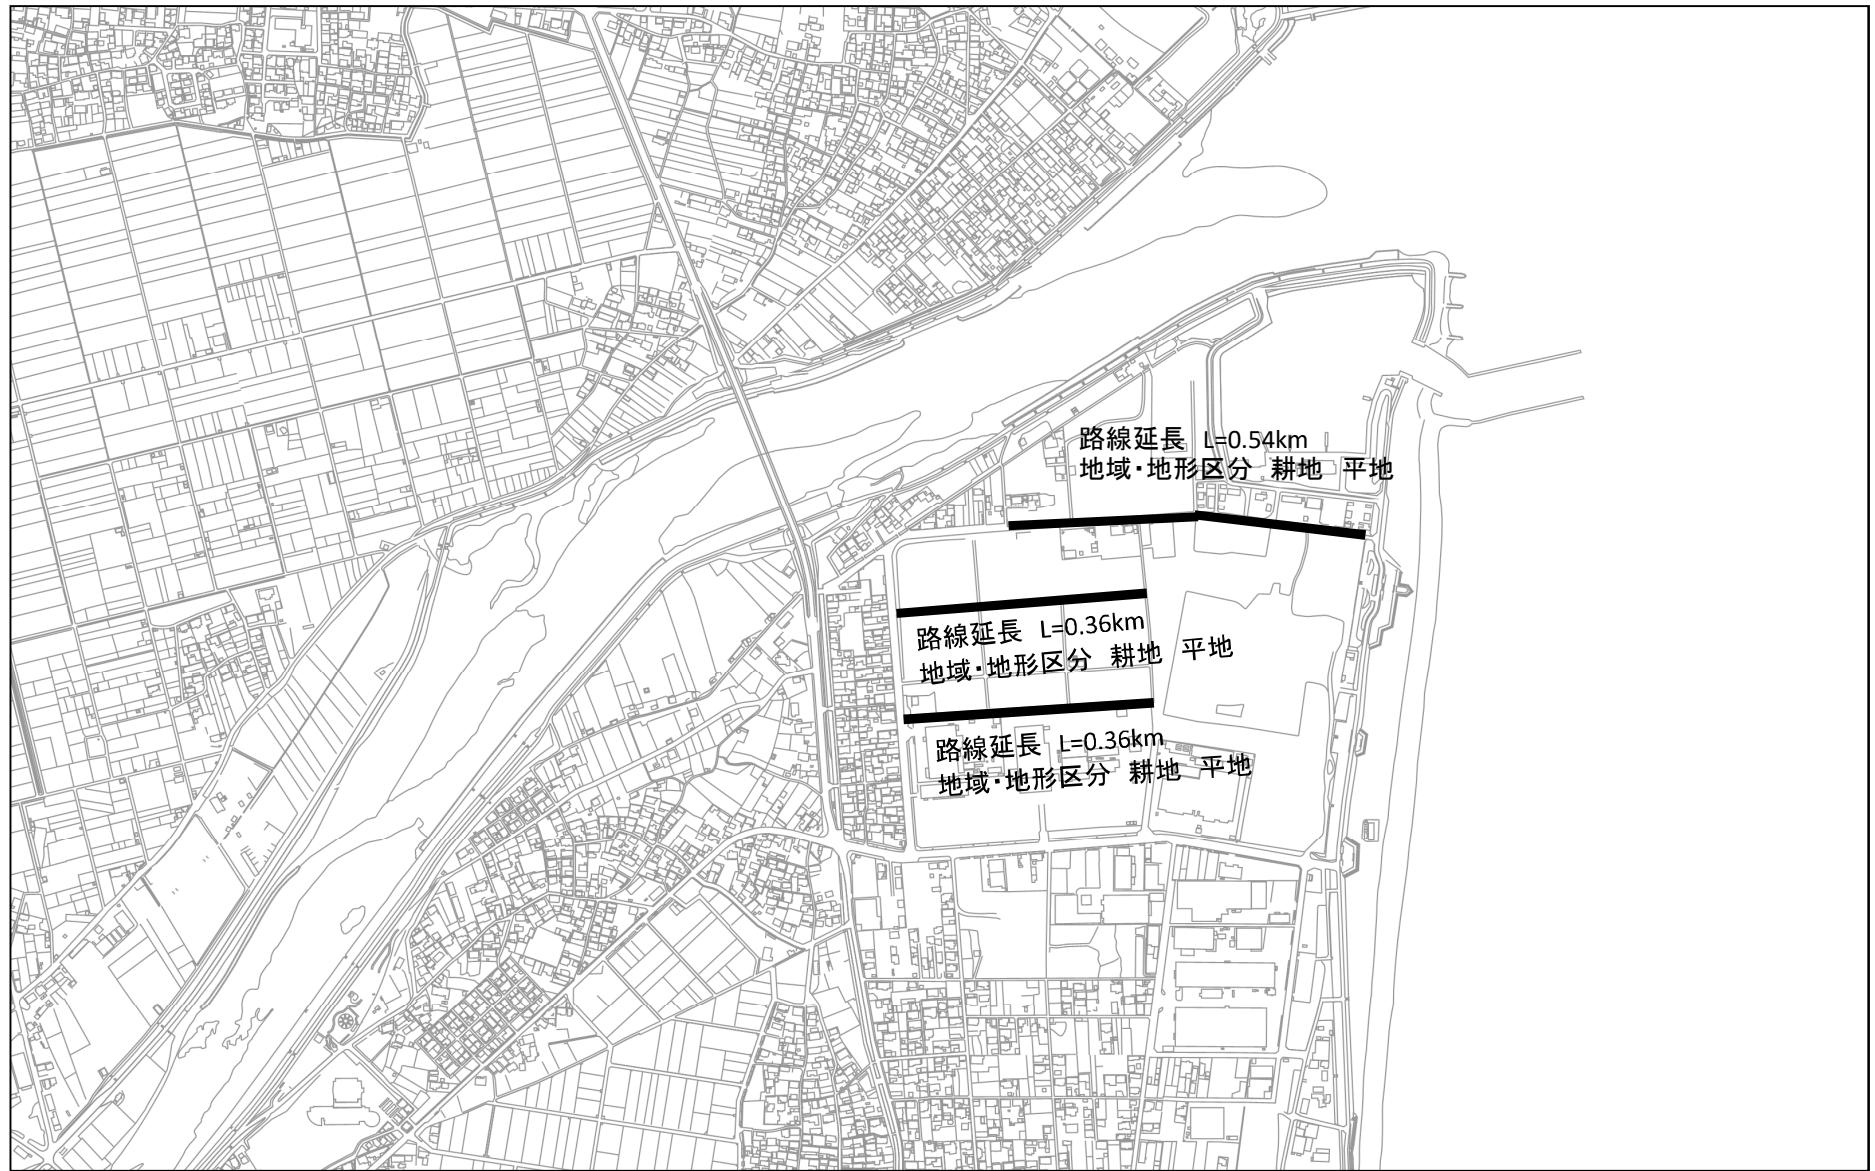

特記仕様書（測量業務条件一覧表）

No.1

明示項目	明示事項（条件及び内容）
ア 適用基準等	<input checked="" type="checkbox"/> 設計業務等委託契約書 <input checked="" type="checkbox"/> 測量業務共通仕様書（三重県）【令和3年11月制定】 <input checked="" type="checkbox"/> 部分改定を行った内容も含む（最新改定令和4年11月） <input checked="" type="checkbox"/> 三重県公共測量作業規程（作業規程の進則（平成20年国土交通省告示第413号、平成23年国土交通省告示第334号、平成25年国土交通省告示第286号、平成28年国土交通省告示第565号及び令和2年国土交通省告示第461号により一部改正）準用） <input checked="" type="checkbox"/> 用地測量及び用地調査等業務について、別途に定めがあるものは、それによる。 <input checked="" type="checkbox"/> 三重県土地改良事業測量作業規程（農林水産省農村振興局測量作業規程準用） <input checked="" type="checkbox"/> その他（ 契約締結後14日以内に測量作業計画書（作業内容、作業工程表、業務従事者の氏名及び資格使用機器等を明記する。）を監督員に提出する。 業務完了の10日前までに数量報告書を監督員に提出する。 業務日報は、監督員が提出を要求したときすみやかに提出する。 本測量作業に使用する主要機器（トータルステーション、トランシット、レベル、光波測距儀等）については、第三者機関で検定を行いその証明書の写しを測量作業計画書に添付すること。）
イ 業務計画等	<input checked="" type="checkbox"/> 本測量作業において基準点測量を実施する場合の既知点は、 <input checked="" type="checkbox"/> 既設の基準点（1～4等三角点又は1～3級基準点） <input checked="" type="checkbox"/> 他業務において設置されている基準点）とする。 <input type="checkbox"/> その他（ 作業完了後は、精度管理表を提出すること。ただし、監督員が必要ないと判断したものについては除外する。
ウ 成果の提出	<input checked="" type="checkbox"/> 作業完了後は、監督員が必要ないと判断したものにては三重県CALS電子納品運用電子記憶媒体で提出すること。ただし、その仕様等については三重県CALS電子納品運用マニュアル【令和4年7月改訂】によるものとする。 <input checked="" type="checkbox"/> 本業務における成果物の提出部数は、（□3部 <input checked="" type="checkbox"/> （2）部）とする。 <input checked="" type="checkbox"/> 指示する期日までに提出する成果物あり。（別途、業務前に指示する。） <input checked="" type="checkbox"/> 検査用として成果物の印刷物（A4版簡易ファイル、年度・委託名・完成年月・受発注者名を明示、図面は袋とじ）を1部提出する。 <input checked="" type="checkbox"/> その他（本業務による測量データは、別途設計等業務委託で使用するため、協議のうえ相互間で必要データのやりとりを行うこと。）
エ 工程関係	<input checked="" type="checkbox"/> 別途業務との工程調整の必要あり <input checked="" type="checkbox"/> 別途業務名（道路詳細設計業務委託） <input checked="" type="checkbox"/> 関係機関との協議の必要あり（別途資料作成必要あり） <input checked="" type="checkbox"/> その他（ 本業務における打合せ等の実施は次のとおりとする。
オ 打合せ等	<input checked="" type="checkbox"/> 本業務着手時 <input checked="" type="checkbox"/> 中間打合せ（3回） <input checked="" type="checkbox"/> 成果品納入時 <input checked="" type="checkbox"/> 関係機関協議資料作成 <input checked="" type="checkbox"/> 関係機関打合せ協議 <input checked="" type="checkbox"/> その他（ 発注者の貸与する資料は、次の資料とする。 (貸与する資料の借用、返納においては、書面を提出すること。)
キ 業務条件	<input checked="" type="checkbox"/> 業務条件は下記のとおりとする。 <input checked="" type="checkbox"/> 電子メールを活用した情報共有を行う場合は予め打合せにて監督員に報告を行うこと。実施方法についいては監督員の指示によるものとする。 <input checked="" type="checkbox"/> 成果物の中での文献、資料等を利用した場合出典名を報告書に明記すること。 <input checked="" type="checkbox"/> 配置予定技術者届出書に記載した技術者を契約時に配置しなければならない。 <input checked="" type="checkbox"/> その他（ ）

(注)

- 1 上記受託業務、事項、条件及び内容のレ印該当欄は、作業に当たって制約を受ける事となるので明示する。
- 2 明示事項に変更が生じた場合及び明示されていない制約等が発生したときは、発注者と別途協議し適切な措置を講ずるものとする。
- 3 別途協議とは、設計・現場説明又は作業打ち合せ等により協議するものとする。

前金支払いに関する事項

請負代金の額が130万以上の契約において、受注者が公共工事の前払金保証事業に関する法律に規定する保証事業会社の保証を明示した場合で、市が必要と認めたときは、契約額の10分の3以内で、かつ当該支出予算の範囲内で前払いするものとする。

特記仕様書

特記事項	条件等及び内容
暴力団等の不当介入の排除等	<p>本市が締結する契約等からの暴力団、暴力団関係者、暴力団関係法人等(以下「暴力団等」という。)の不当介入を排除し、契約等の適正な履行を確保することに關し、必要な事項を定める。</p> <p>なお、下記の内容における用語は、津市の締結する契約等からの暴力団等排除措置要綱(平成27年津市訓第76号)において使用する用語の例による。</p> <p>1 受注者等の義務</p> <p>(1) 本市の契約等の相手方及び下請負人等(以下「受注者等」という。)は、暴力団等と認められる下請負人等を使用してはならない。</p> <p>(2) 受注者等は、暴力団等と認められる資材販売業者から資材等を購入してはならない。</p> <p>(3) 受注者等は、暴力団等と認められる廃棄物処理業者が有する廃棄物処理施設及び廃棄物処理業者等を使用してはならない。</p> <p>(4) 受注者は、本市と締結した契約等の履行に当たり、受注者等が暴力団等による不当介入を受けたときは、断固としてこれを拒否し、直ちに本市に文書にて報告するとともに所轄の警察署に通報し捜査上必要な協力をするものとする。この場合において、捜査上必要な協力を行ったとき、受注者は速やかに本市に文書にてその内容を報告しなければならない。</p> <p>なお、受注者等が不当介入を受けたことを理由に契約期間の延長等の措置が必要となったとき、受注者は本市に契約期間の延長等を求めることができる。</p> <p>2 入札参加資格者等及び受注者等に対する措置</p> <p>入札参加資格者等又はその役員等が暴力団等と認められるとき、暴力団等と密接な関係を有していると認められるときなどは、当該入札参加資格者等に対し、津市建設工事等指名停止基準(平成21年4月8日施行)に基づく指名停止措置を講じるものとする。</p> <p>また、上記1の義務に違反した受注者等に対して、同様に指名停止措置を講じるものとする。</p> <p>3 契約等の解除</p> <p>上記の暴力団等と認められるときなどにより指名停止措置が講じられた入札参加資格者等との契約等については、これを解除することができる。</p>
配慮依頼事項	<p>本契約を履行するにあたって、下記のことについて御配慮願います。</p> <p>なお、本事項は、受注者の自由な協力を願いするものであり、受注者が下記の内容に応じなかった場合に、受注者に対して、不利益を課すものではありません。</p> <p>1 下請契約又は再委託(一次下請以降のすべての下請負人又は再委託者を含む。)が認められた契約にあっては、下請契約又は再委託等において市内本店事業者を活用すること。</p> <p>2 資材、原材料等の調達が必要となる場合は、市内本店事業者から調達すること及び地元製品、地元生産品を使用すること。</p> <p>3 建設機械、機器等の借入れが必要となる場合は、市内本店事業者から借入れすること。</p> <p>4 業務従事者等の使用者等が必要となる場合は、使用者等に市民を活用すること。</p> <p>本市が締結する公契約において、労働者の労働環境の確保、優良な事業者の育成及び地域経済の健全な発展を図ることに関し、必要な事項を定める。</p> <p>なお、下記の内容における用語は、津市公契約条例(津市条例第22号)(以下「条例」という。)において使用する用語の例による。</p> <p>1 受注者等の責務</p> <p>(1) 関係法令及び条例の規定を遵守しなければならない。</p> <p>(2) 受注者等は、労働者の適正な労働環境の確保に努めなければならない。</p> <p>(3) 受注者等は、労働者と対等な労使関係を構築するとともに、下請契約等を締結しようとするときは、下請契約等の相手方と対等な立場における合意に基づいた適正な契約を行わなければならぬ。</p> <p>(4) 受注者等は、下請契約等の相手方を選定するとき、又は資材等を調達するときは、地域経済の発展に配慮し、本市の区域内に主たる事務所を有する事業者又は本市の区域内で生産された資材等を活用するよう努めなければならない。</p> <p>(5) 受注者等は、公契約に携わる者として、社会的な責任を自覚し、公契約を適正に履行しなければならない。</p> <p>(6) 受注者等は、条例第7条第1項の規定に基づき市長又は上下水道事業管理者(以下「市長等」という。)が行う報告の求め及び立て検査その他の本市が実施する公契約に關する施策に協力しなければならない。</p> <p>2 公契約の解除等</p> <p>市長等は、受注者等が次の各号のいずれかに該当するときは、当該公契約の解除、受注者の指名停止等必要な措置を探ることができる。</p> <p>(1) 条例第7条第1項の規定による報告を怠り、若しくは虚偽の報告をし、又は同項の規定による立て検査を拒み、妨げ、若しくは忌避し、若しくは質問に對して応答せず、若しくは虚偽の回答をしたとき。</p> <p>(2) 条例第8条第1項の規定による命令に従わないとき。</p> <p>(3) 条例第8条第2項の規定による報告を怠り、又は虚偽の報告をしたとき。</p> <p>(4) (1)から(3)に掲げるもののほか、条例の規定に違反したとき。</p> <p>(5) 特定公契約にあっては、「労働環境の確保に係る誓約事項」に違反したとき。</p>

特記仕様書

特記事項	条件等及び内容
労働環境の確保に 係る誓約事項	<p>津市公契約条例(以下「条例」という。)第6条の規定により、下記事項について了承し、遵守することを誓約します。</p> <p>また、誓約内容に違反があった場合等における関係機関への通報、指名停止、契約解除及び違約金収取について異議はありません。</p> <p>1 津市公契約条例施行規則第8条に掲げる関係法令(次項において単に「関係法令」という。)を遵守すること。</p> <p>2 関係法令に違反し、関係機関から是正勧告等がであった場合は、津市長又は津市上下水道事業管理者(以下「市長等」という。)へ報告すること。</p> <p>3 条例第7条第1項の規定による報告の求め及び立入検査に対し、誠実に対応すること。</p> <p>4 労働者が条例第9条第1項の規定による申出をしたことを理由に、当該労働者に対し、解雇その他の不利益な取り扱いをしないこと。</p> <p>5 労働者の賃金水準の引き上げ等について周知を行うこと。</p> <p>6 労働者の賃金水準の引き上げ等について周知を行うこと。</p> <p>7 市長等が行う施策に協力すること。</p> <p>8 労働報酬下限額の運用について</p> <p>(1) 受注者は、運用対象契約(以下「対象契約」という。)の受注関係者(下請業者等)及び労働者(以下「対象労働者」という。)に、当該運用について周知を徹底するとともに、労働状況台帳を津市へ提出することについて、同意を得ること。</p> <p>(2) 対象契約について、受注関係者から労働環境の確保に係る誓約書を提出させること。</p> <p>(3) 対象労働者には労働報酬下限額以上の賃金を支払うこと。</p> <p>(4) 津市が指定する期日までに対象契約に係る労働状況台帳を提出すること。</p> <p>(5) 受注者は、受注関係者の労働環境の確保に係る誓約書、労働状況台帳及び個人事業主名簿を取りまとめ、津市が指定する期日までに提出すること。</p> <p>(6) (1)から(5)に掲げるもののほか、その他労働報酬下限額の運用に関して行う事務は、津市公契約条例労働報酬下限額運用マニュアルに基づき、適切に履行すること。</p> <p>(7) 労働報酬下限額の運用に関する津市からの案内、通知及び指導には、誠実に対応すること。</p>
新型コロナウイルス 感染症の拡大防止 措置等	<p>本業務における新型コロナウイルス感染症の拡大防止措置等については、下記のとおり徹底を図るものとする。</p> <p>1 業務の円滑な履行確保を図る観点から、業務の現場等のみならず関係する会社・事務所等も含め、現場状況などを勘察しつつ、アルコール消毒液の設置や不特定の者が触れる箇所の定期的な消毒、手洗い・うがいなど、感染予防の対応を徹底するとともに、すべての作業従事者等の健康管理に留意すること。</p> <p>2 新型コロナウイルス感染症については、特に、①密閉空間、②密集場所、③密接場面といふ3つの条件(以下「三つの密」という。)が同時に重なる場では、感染を拡大するリスクが高いことから、事務所等における各種の打合せ、更衣室等における着替えや食事・休憩など、多人数が集まる場面や密室・密閉空間における作業などにおいては、他の作業従事者と一定の距離を保つことや作業場所の換気の励行など、三つの密の回避や影響を緩和するための対策に万全を期すこと。</p> <p>3 感染拡大防止対策を実施するために追加で費用を要する場合は、設計変更の対象とするため、監督員と協議を行うこと。ただし、感染防止対策について業務計画書に記載した上で履行することを前提とする。</p> <p>4 新型コロナウイルス感染症の感染拡大防止のため、「業務の一時中止や履行期間の延長」が必要な場合には、監督員と協議を行うこと。</p> <p>5 作業従事者等が新型コロナウイルス感染症の感染者及び濃厚接触者(以下「感染者等」という。)であることが判明した場合は、速やかに監督員に報告すること。また、保健所等の指導に従い、感染者等の自宅待機などの適切な措置を講じること。</p> <p>なお、感染者等であることが判明した場合は、本業務のみならず、受注者が本市と契約中の全ての業務について、一時中止の措置を行う場合がある。</p> <p>6 新型コロナウイルス感染症の影響に伴い、受注者又は発注者は、履行条件、履行方法等に変更の必要があると認めるときは、津市設計業務等委託契約款第19条(設計図書等の変更)の規定に基づき、発注者及び受注者が協議して、これを定めるものとする。この場合において必要があると認められるときは、履行期間若しくは業務委託料の変更の対象とするものとする。</p>