


平面図及び標準断面図


平面図

S=1:500

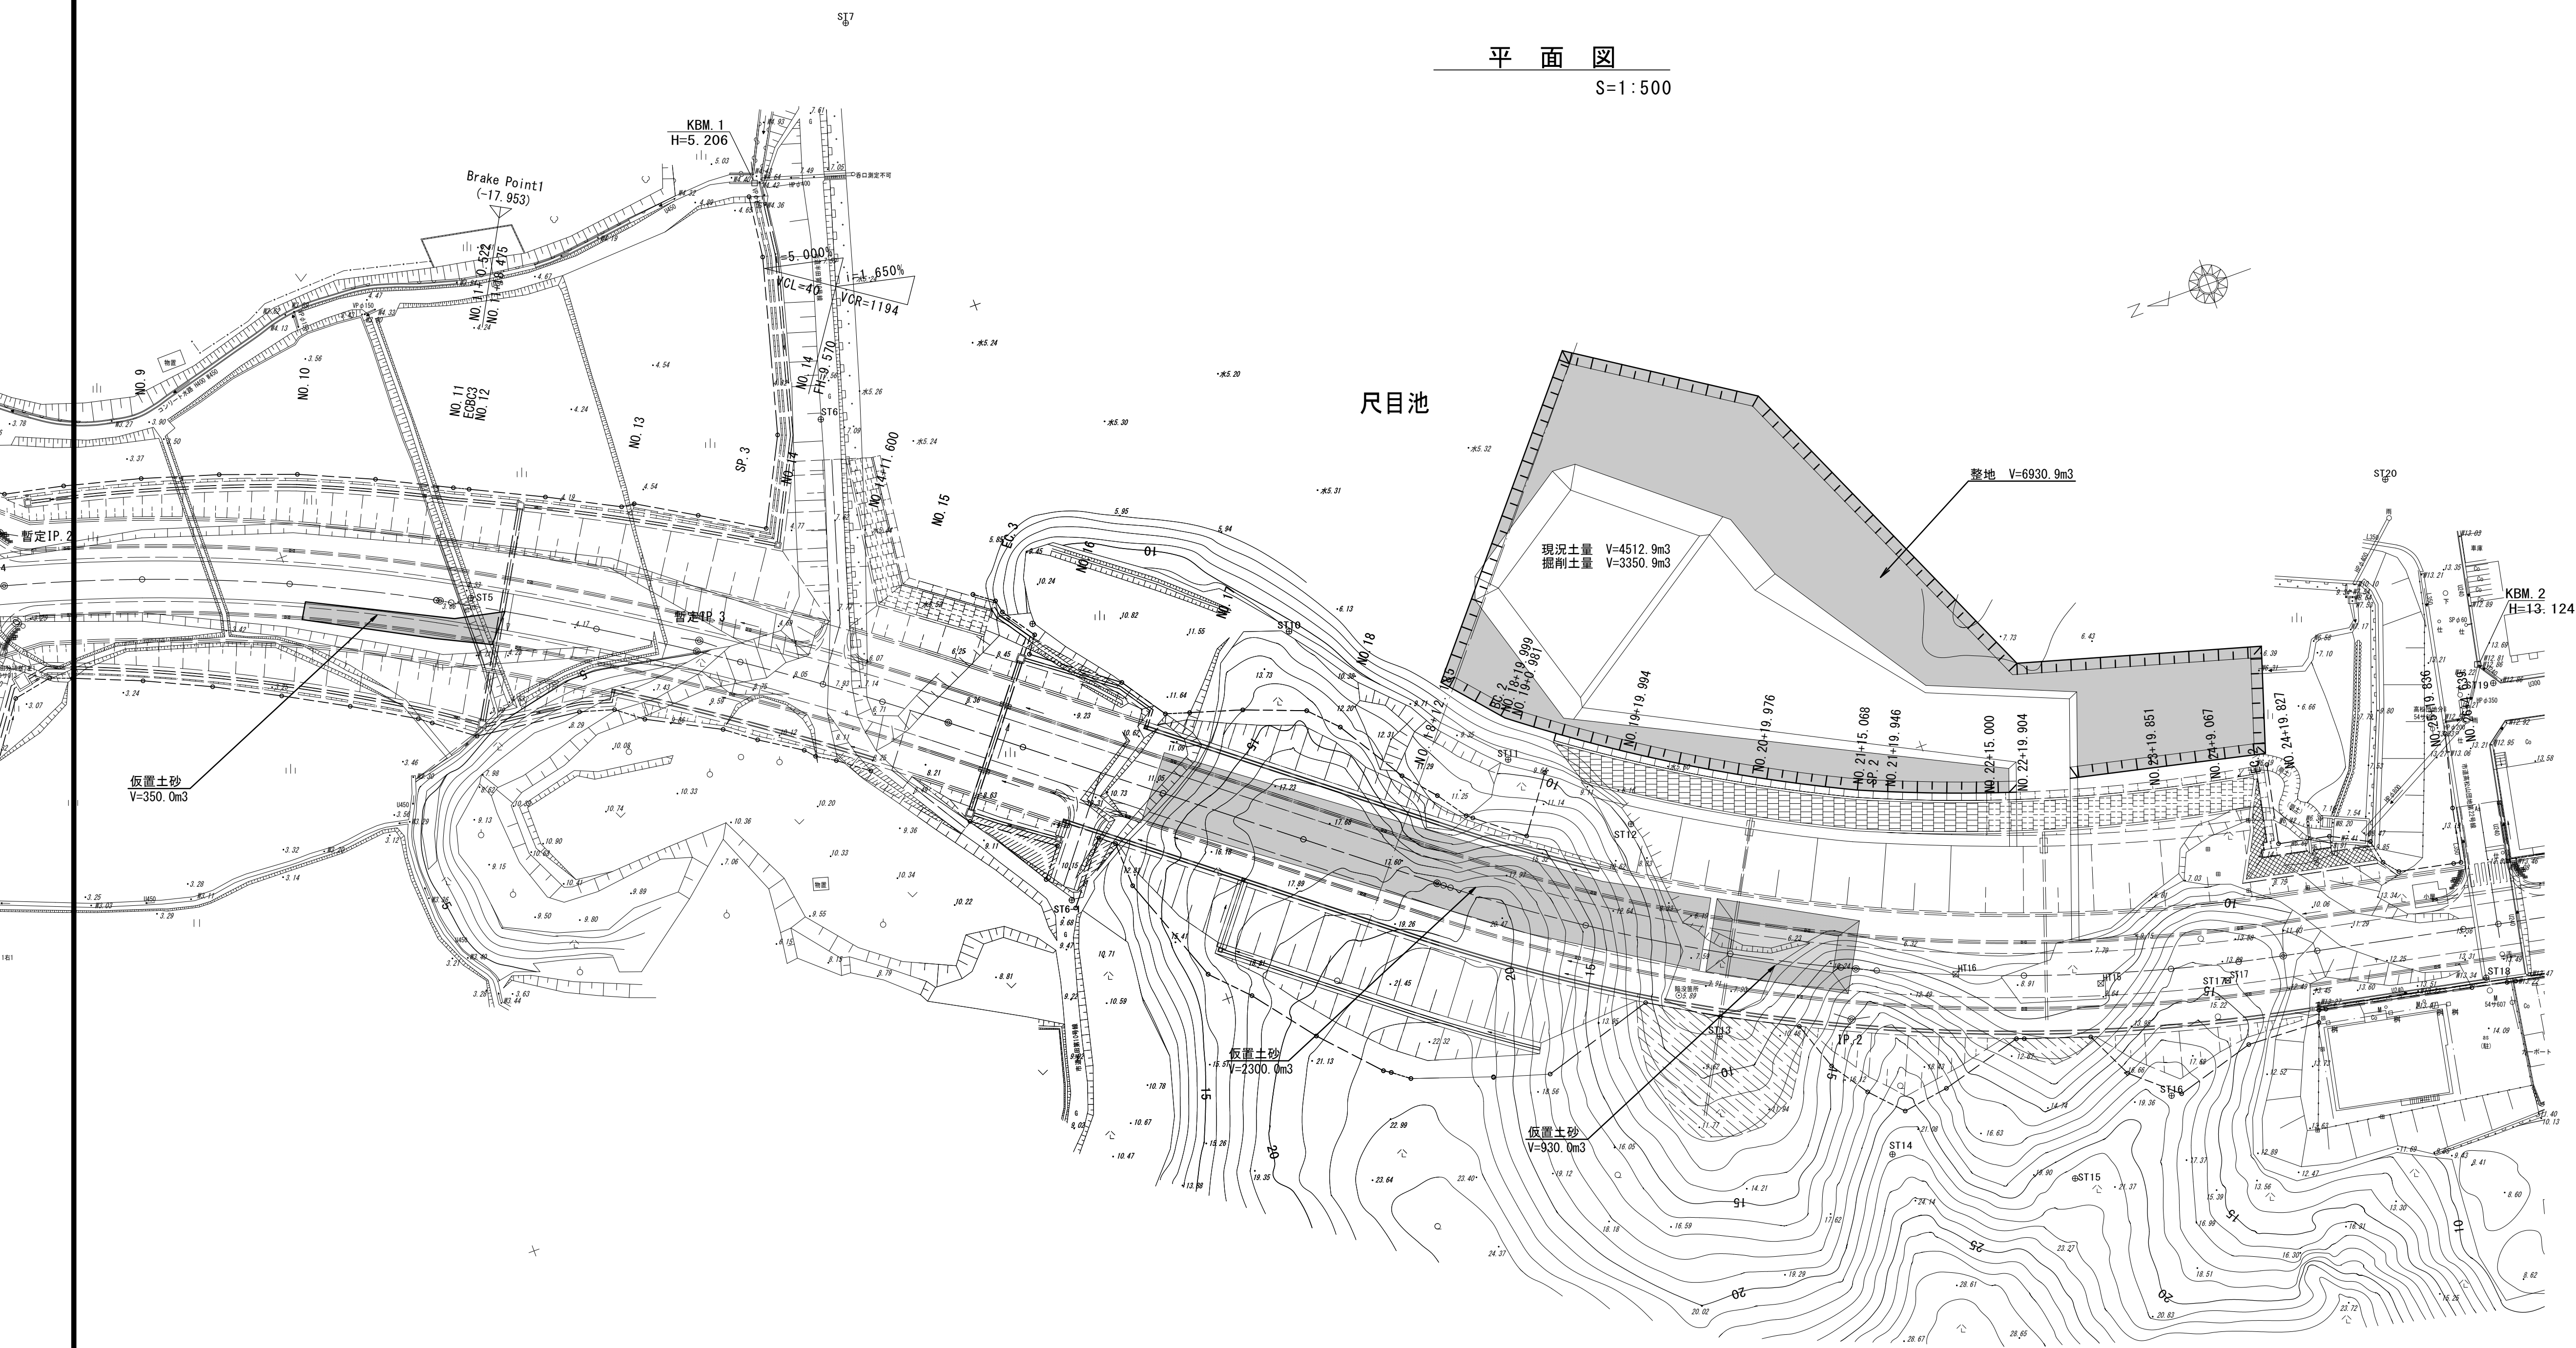

標準断面図

(NO. 19+19.994付近) S=1:250

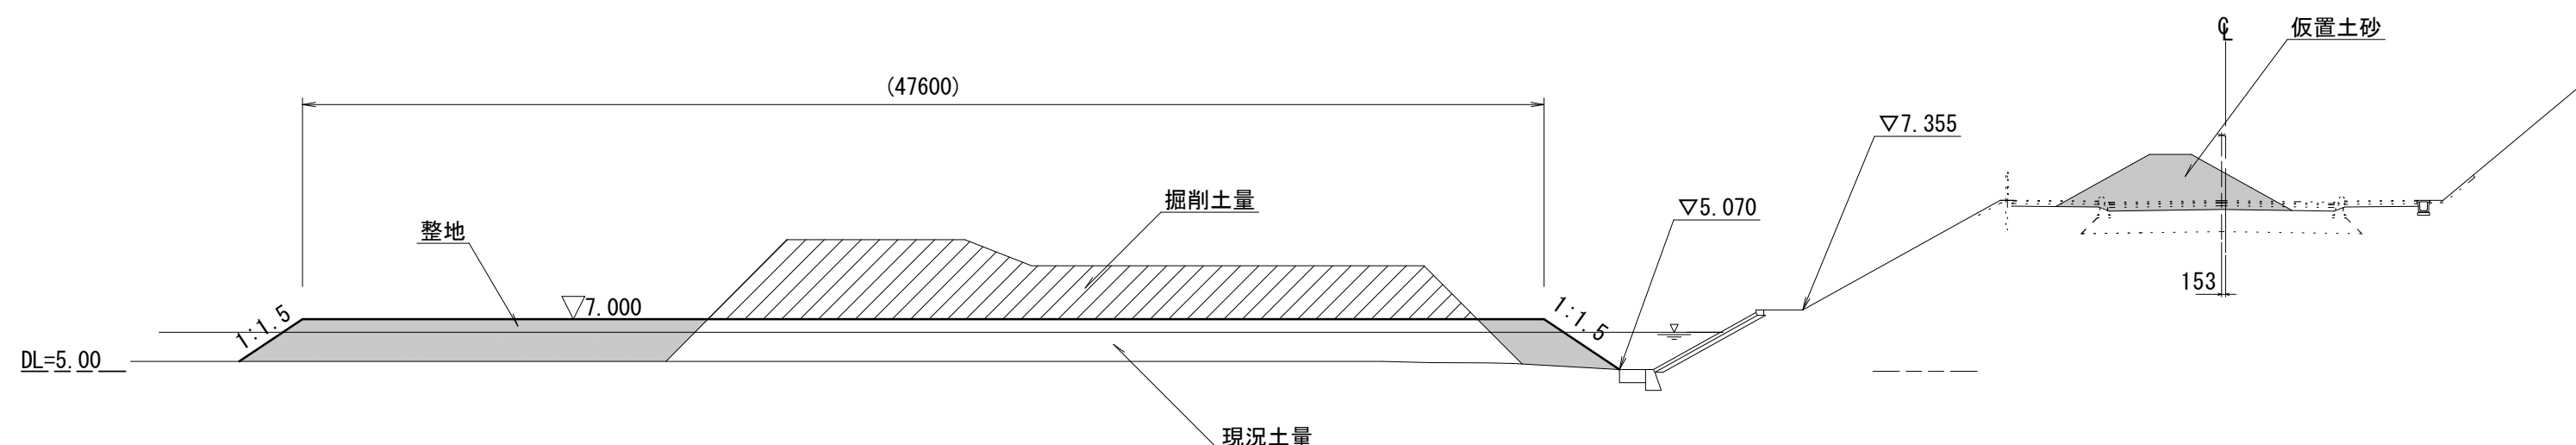


※この図面はA1サイズを原寸とする。

工 事 名	令和5年度建整特補第2号 半田久居線道路改良工事		
施工箇所名	津市半田地内		
図面の種類	平面図及び標準断面図		
縮 尺	図 示	図面番号	1 / 3
事 業 所 名	津市建設部建設整備課		

仮設工平面図(1)

(参 考)

S=1:500

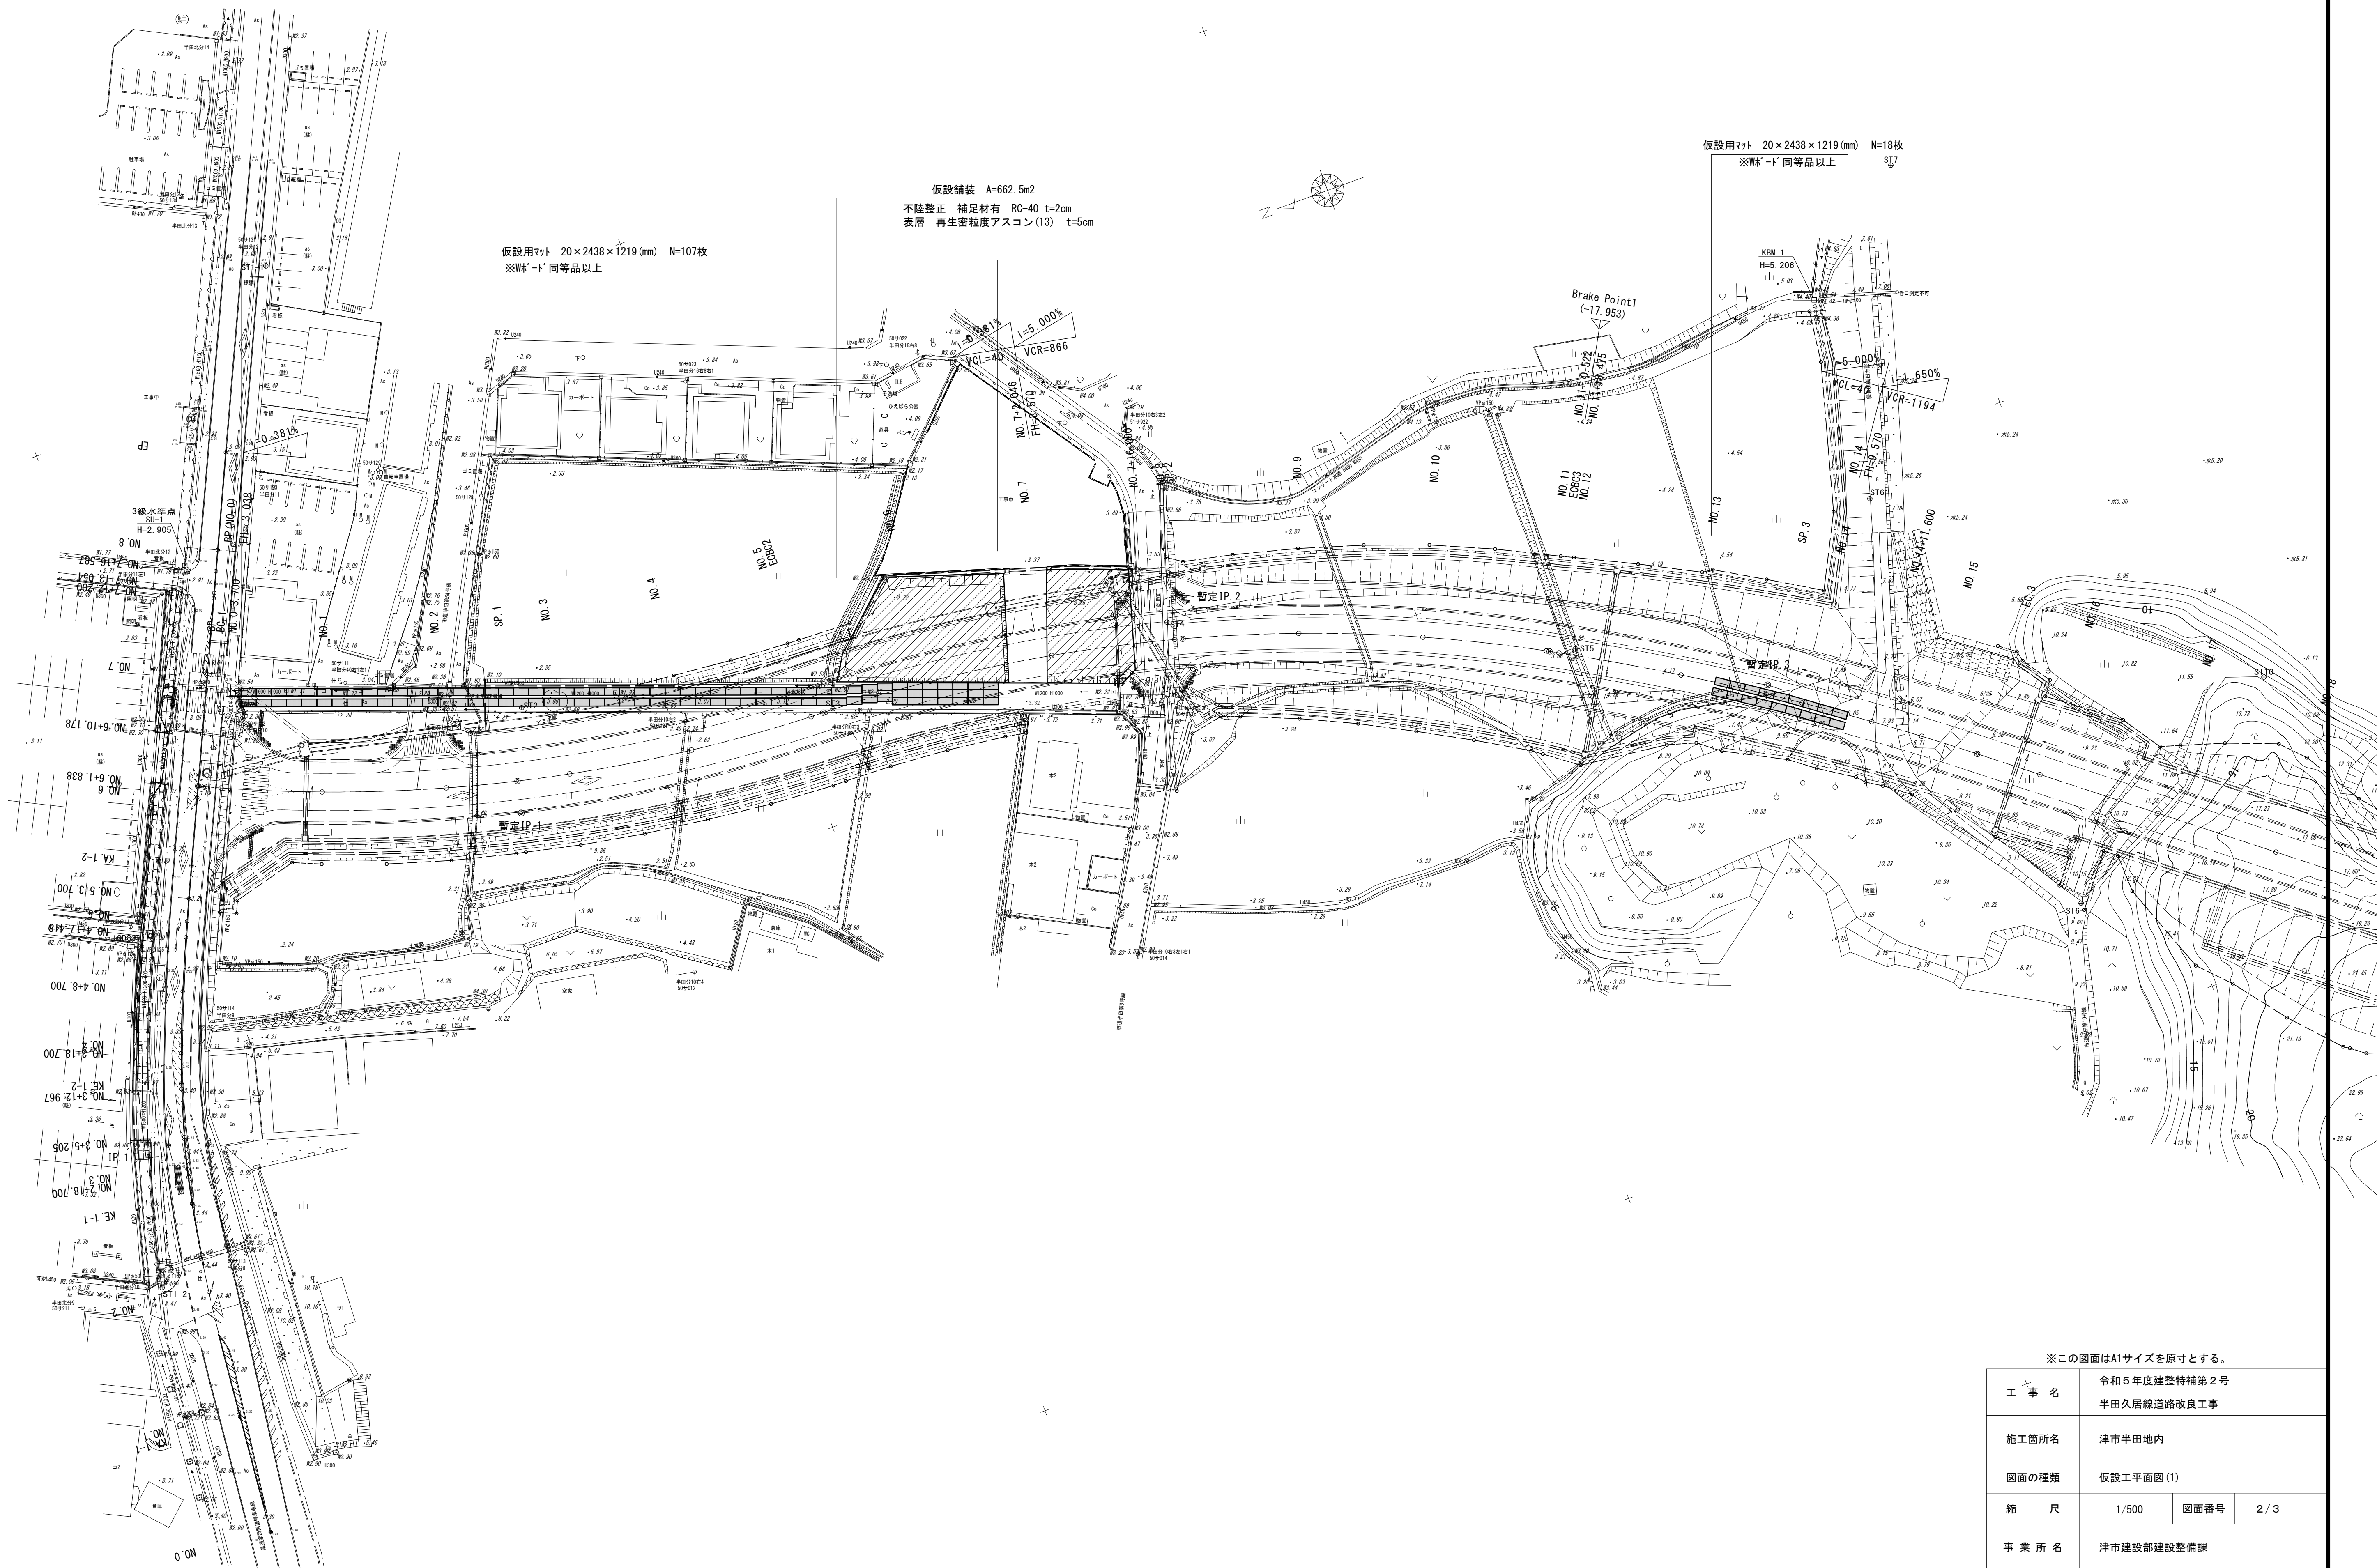


※この図面はA1サイズを原寸とする。

工 事 名	令和5年度建整特補第2号 半田久居線道路改良工事		
施工箇所名	津市半田地内		
図面の種類	仮設工平面図(1)		
縮 尺	1/500	図面番号	2/3
事 業 所 名	津市建設部建設整備課		

仮設工平面図(2)

(参 考)

S=1:500

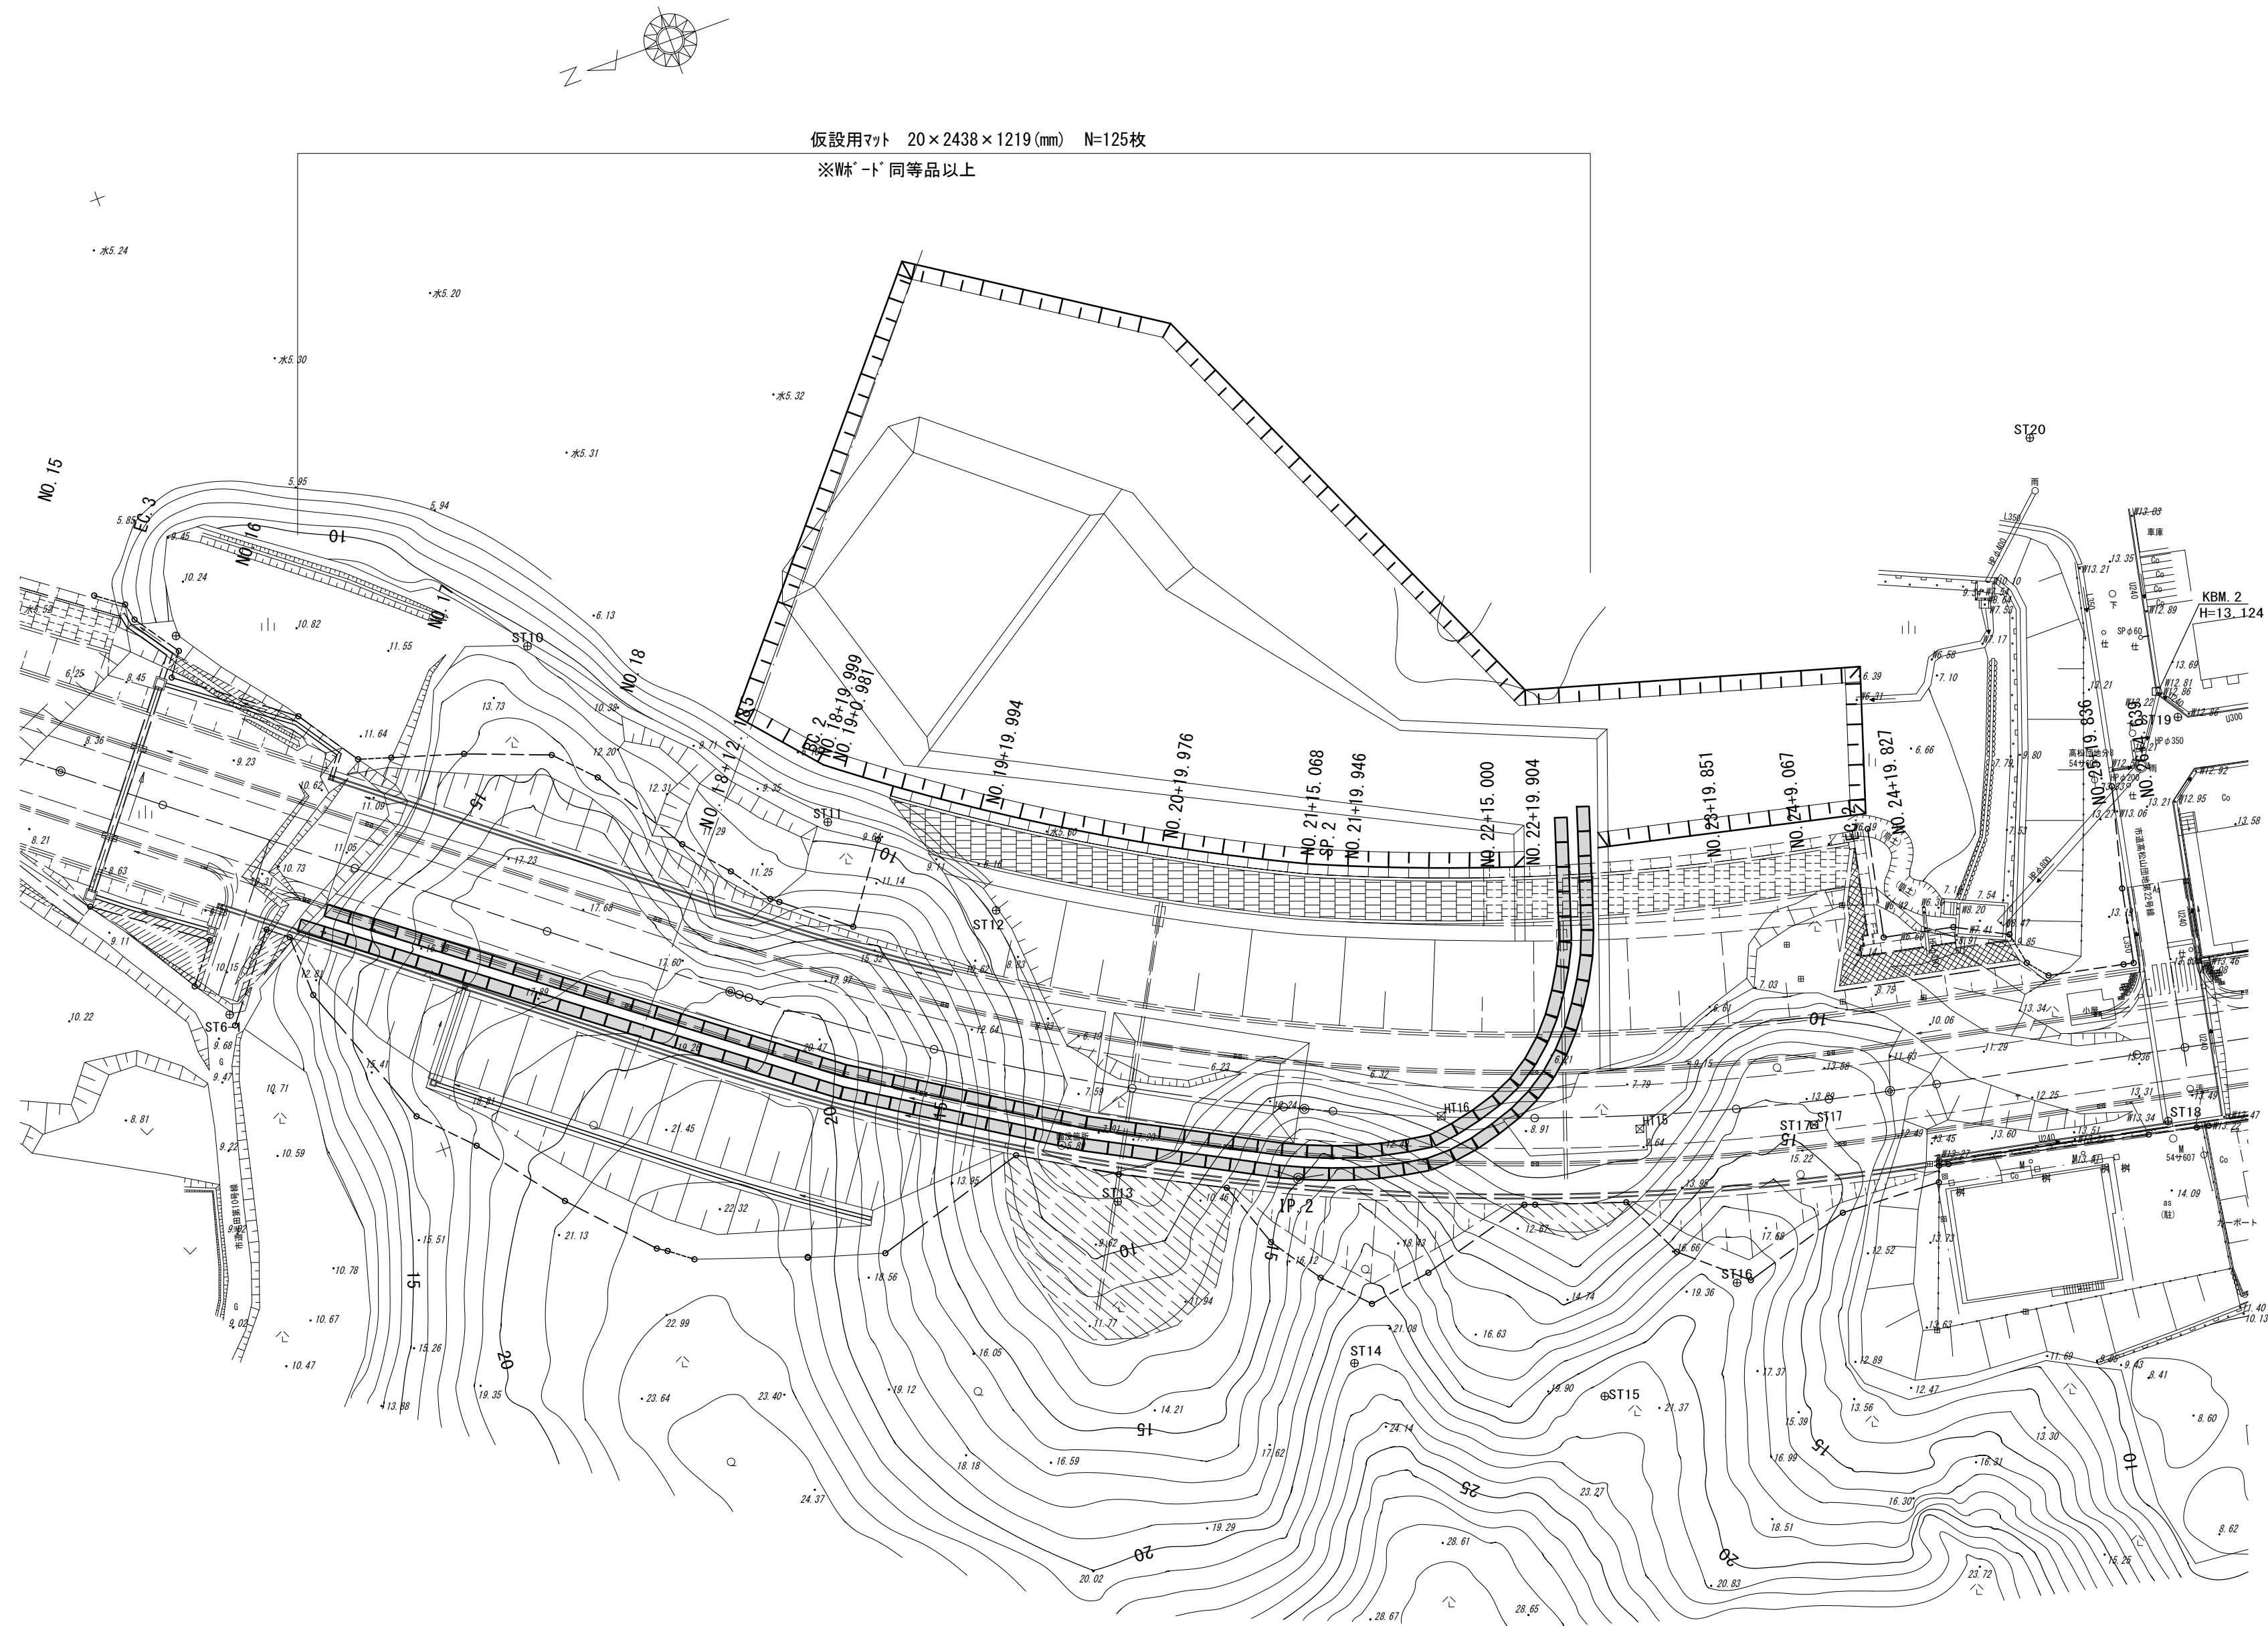

※この図面はA1サイズを原寸とする。

工 事 名	令和5年度建整特補第2号 半田久居線道路改良工事		
施工箇所名	津市半田地内		
図面の種類	仮設工平面図(2)		
縮 尺	1/500	図面番号	3/3
事 業 所 名	津市建設部建設整備課		