


表層A=3,158.4m2 基層A=3,158.4m2 不陸整正A=3,158.4m2


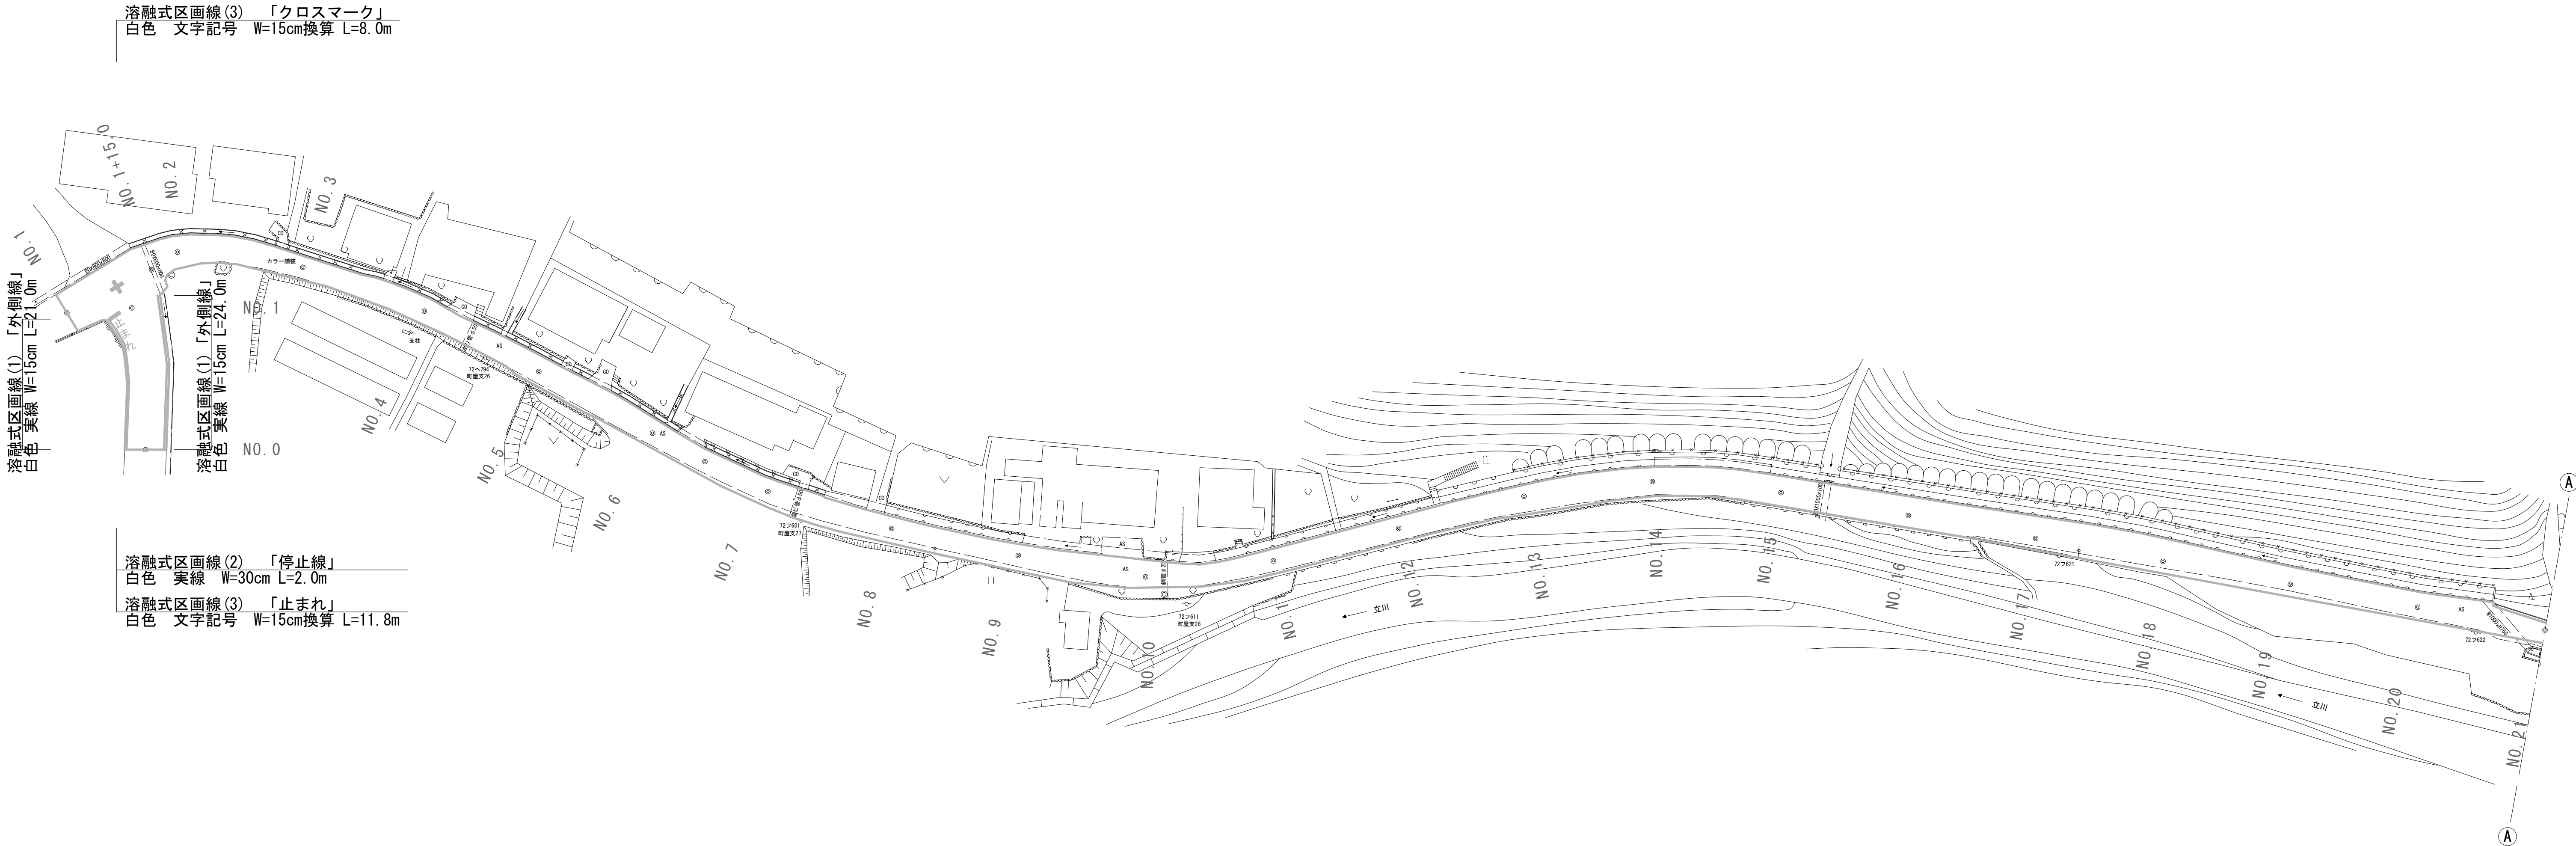


標準横断面図

S=1:100

舗装構成図

S=1:20

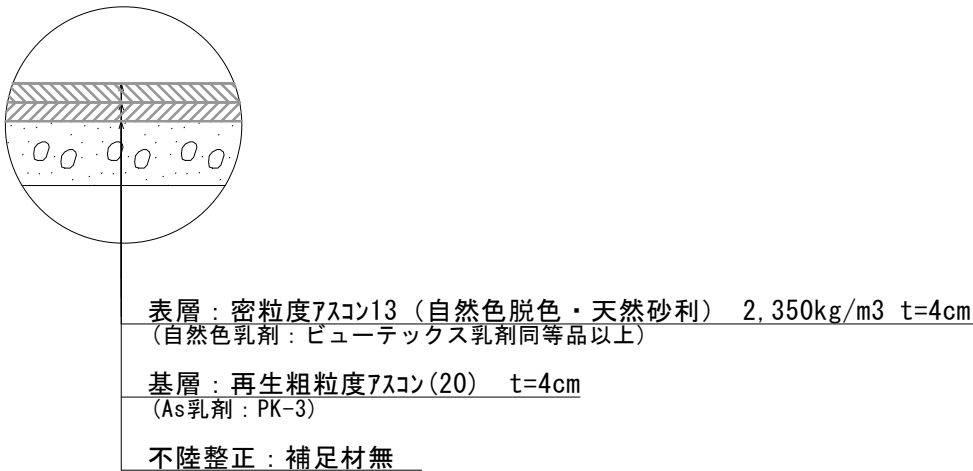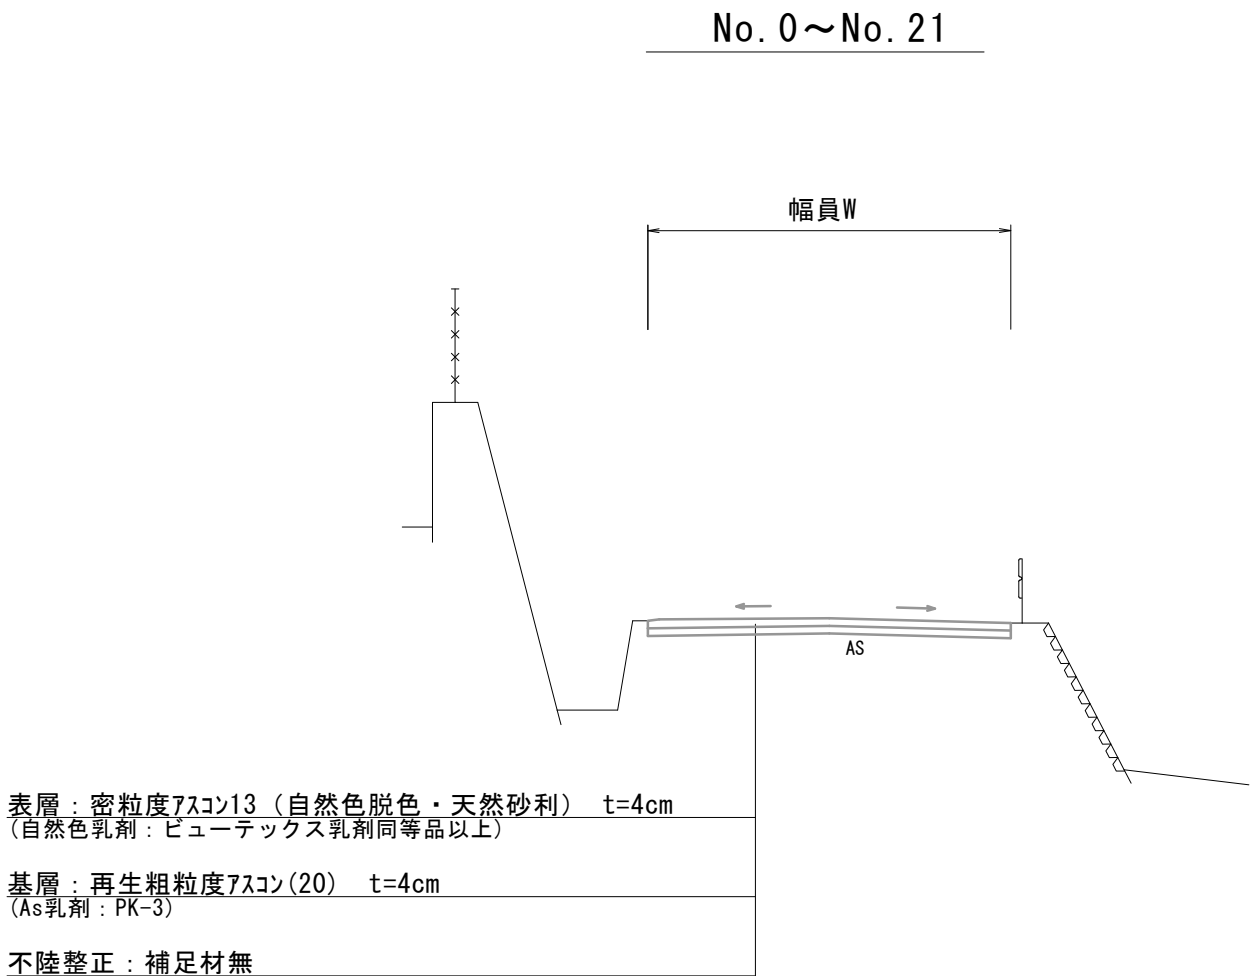



測点	幅員
No. 0	6.00
No. 1	6.00
No. 1 (同所)	6.00
No. 1+15.0	8.00
No. 2	5.00
No. 3	3.30
No. 4	4.00
No. 5	4.00
No. 6	3.90
No. 7	4.00
No. 8	3.30
No. 9	3.60
No. 10	4.60
No. 11	3.60
No. 12	3.80
No. 13	4.40
No. 14	4.50
No. 15	4.70
No. 16	4.80
No. 17	4.90
No. 18	4.80
No. 19	3.80
No. 20	4.00
No. 21	3.70

※ この図面はA1サイズを原寸とする。

工 事 名	令和6年度南道新第1号 上多気奥立川旧道線道路改良(舗装)工事		
施工箇所名	津市 美杉町上多気 地内		
図 面 名	平面図(1/2)・標準横断面図・舗装構成図		
縮 尺	図示	図面番号	1/2
事業所名	津市建設部津南工事事務所		

平 面 図 (2/2)

S=1:500

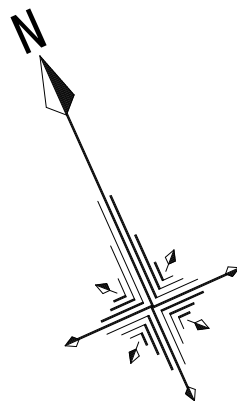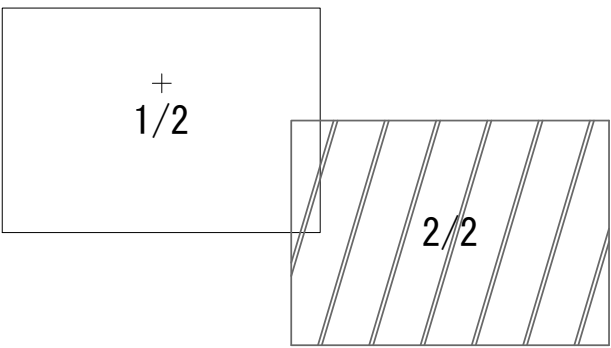


表層A=3, 158. 4m2 基層A=3, 158. 4m2 不陸整正A=3, 158. 4m2



標準横断面図

S=1:100

No. 21～No. 36+12. 0

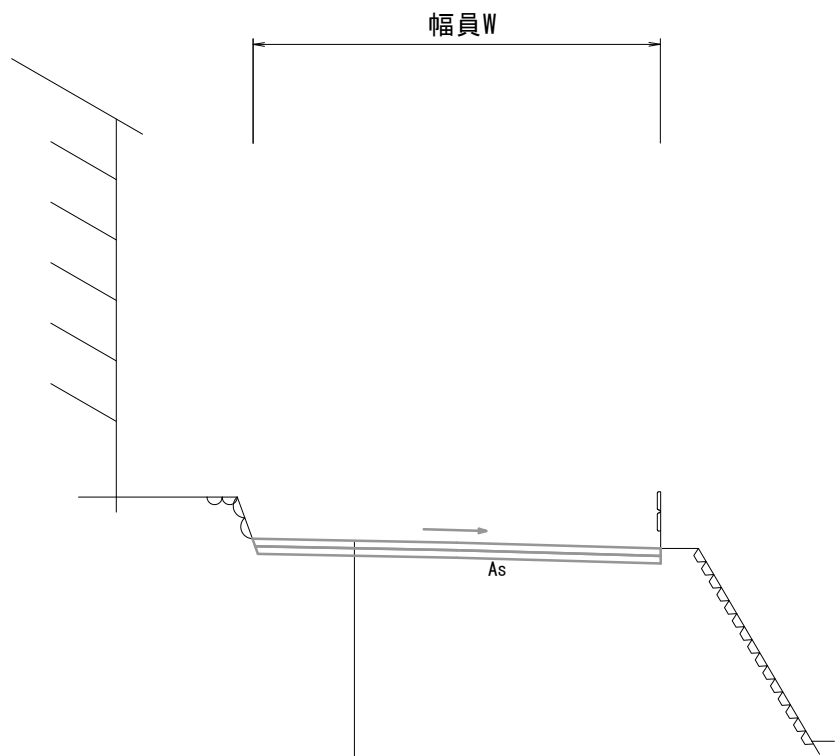

表層：密粒度7スコ13（自然色砕色・天然砂利） t=4cm
（自然色乳剤：ビュータックス乳剤同等品以上）

基層：再生粗粒度7スコ20 t=4cm
（As乳剤：PK-3）

不陸整正：補足材無

測点	幅員
No. 22	3. 70
No. 23	2. 80
No. 24	3. 00
No. 25	3. 40
No. 26	3. 80
No. 27	3. 60
No. 28	4. 90
No. 29	5. 80
No. 30	6. 30
No. 31	5. 10
No. 32	4. 30
No. 33	3. 30
No. 34	4. 20
No. 35	5. 50
No. 35+2. 2	5. 50
No. 35+2. 2 (同所)	3. 50
No. 36	5. 40
No. 36+12. 0	5. 70

※ この図面はA1サイズを原寸とする。

工 事 名	令和6年度南道新第1号 上多気奥立川旧道線道路改良(舗装)工事		
施工箇所名	津市 美杉町上多気 地内		
図 面 名	平面図(2/2)・標準横断面図		
縮 尺	図示	図面番号	2/2
事業所名	津市建設部津南工事事務所		