
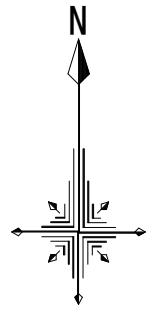


平面図  
S=1:200

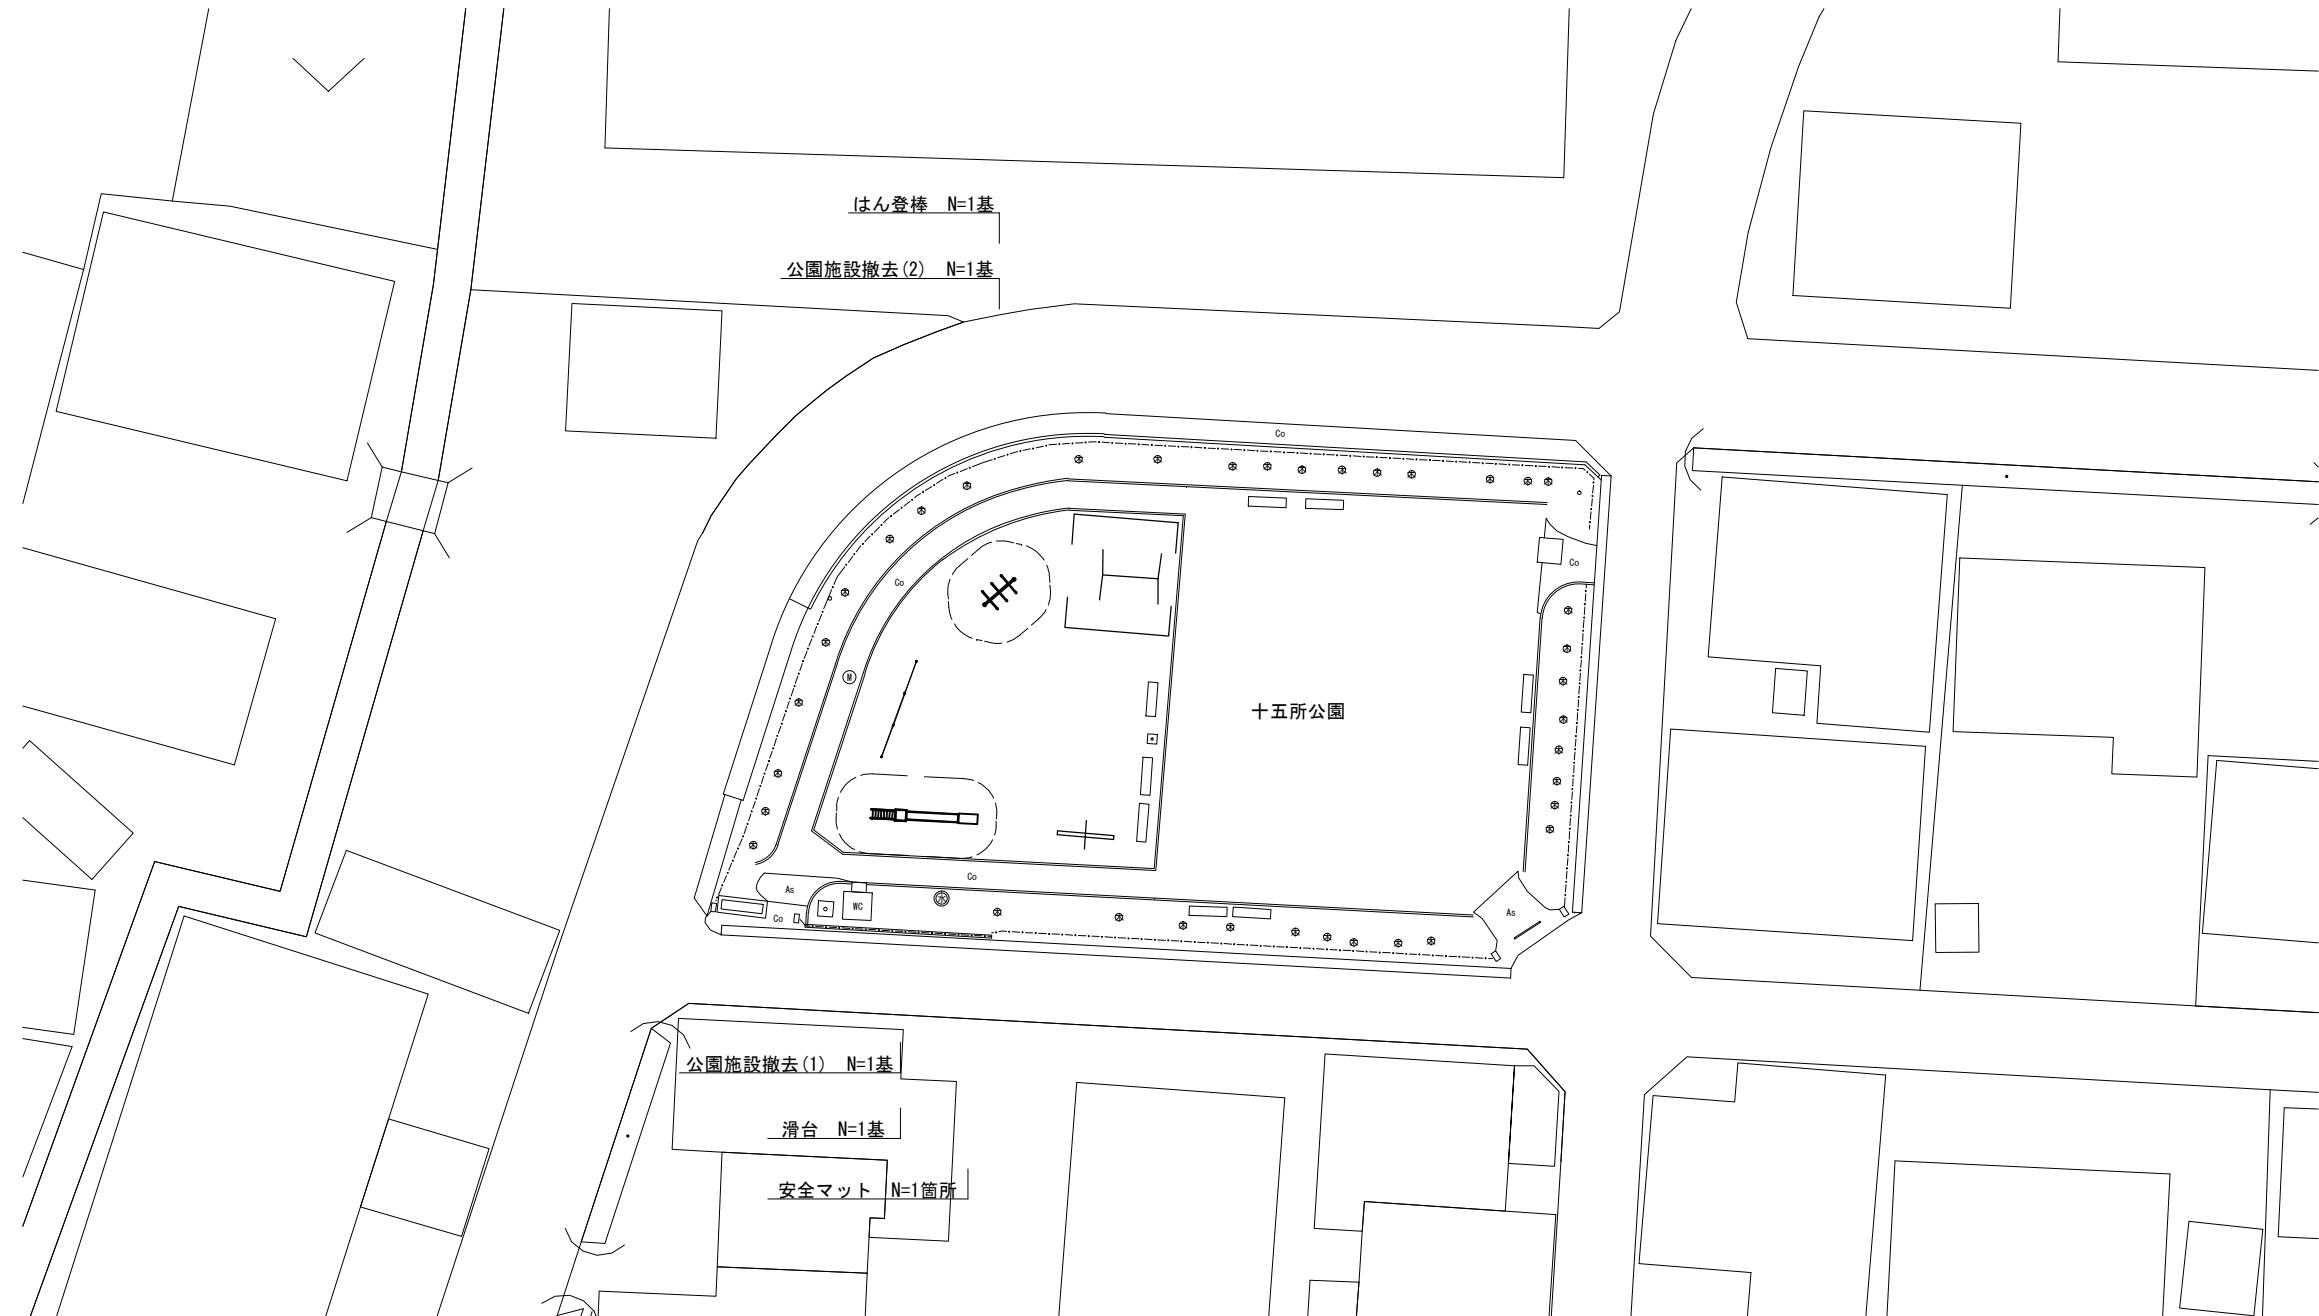


※本図面はA1サイズとする。	
工事名	令和5年度南公園補第1号 十五所公園整備工事
施工箇所名	津市雲出長常町地内
図面の種類	平面図
縮尺	S=1:200
事業所名	津市建設部 津南工事事務所
図面番号	1/3


## 各種構造図(1/2)

滑台詳細図  
(F-10S15M同等品以上)


平面図  
S=1:30

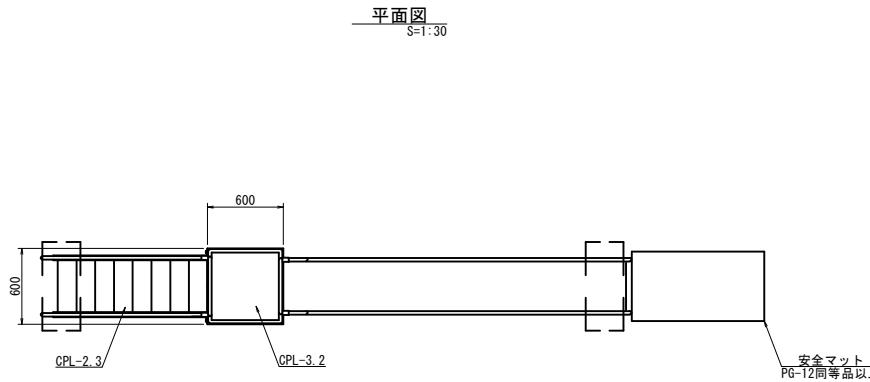


安全領域図  
S=1:100

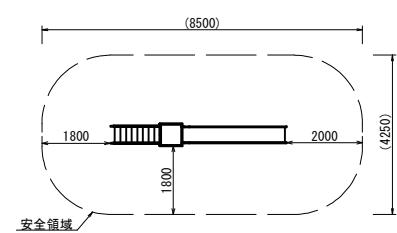

基礎コンクリート(1)  
S=1:20

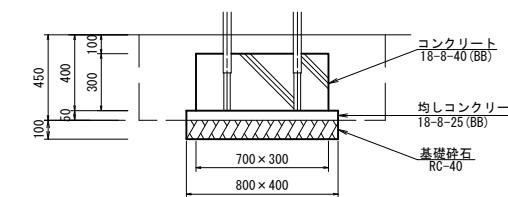

基礎コンクリート(2)  
S=1:20

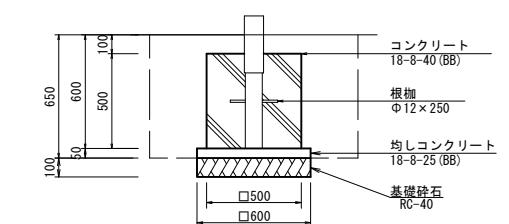


基礎コンクリート(1)					
名 称	規 格	単位	数量	摘要	10基当り
コンクリート	18-8-40 (BB)	m3	0.63		
型枠		m2	6.00		
均しコンクリート	18-8-25 (BB)	m3	0.16		
均し型枠		m2	1.20		
基礎碎石	RC-40 t=10cm	m2	3.20		
基面整正		m2	3.20		

基礎コンクリート(2)					
名 称	規 格	単位	数量	摘要	10基当り
コンクリート	18-8-40 (BB)	m3	1.25		
型枠		m2	10.00		
均しコンクリート	18-8-25 (BB)	m3	0.18		
均し型枠		m2	1.20		
基礎碎石	RC-40 t=10cm	m2	3.60		
基面整正		m2	3.60		


作業土工					
名 称	規 格	単位	数量	摘要	10基当り
床掘り	土砂	m3	5.59		
埋戻し	流用土	m3	4.48		

作業土工					
名 称	規 格	単位	数量	摘要	10基当り
床掘り	土砂	m3	8.23		
埋戻し	流用土	m3	6.44		


側面図  
S=1:30

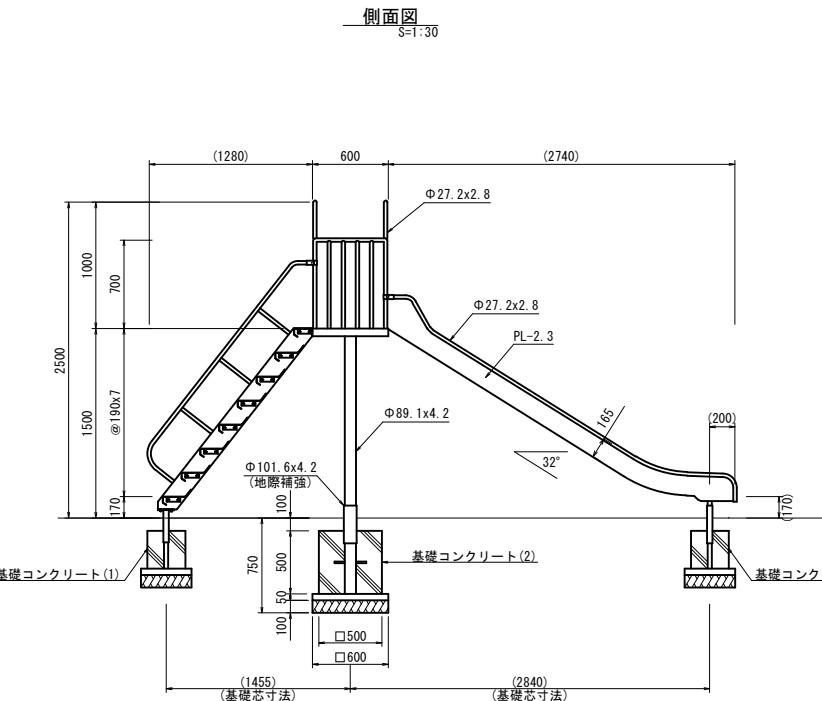

正面図  
S=1:30

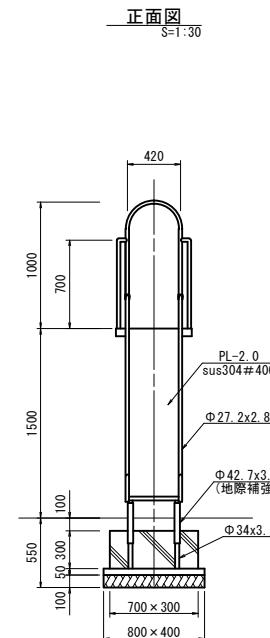


背面図  
S=1:30

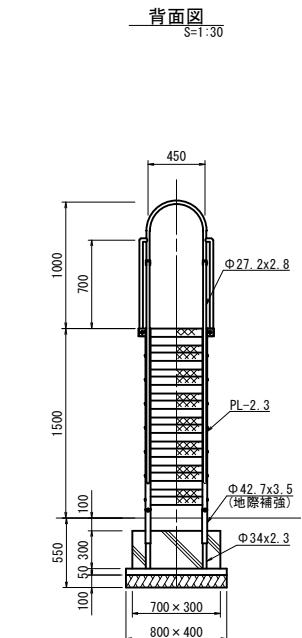

安全マット詳細図  
滑り台用(PG-12同等品以上)

平面図  
S=1:10

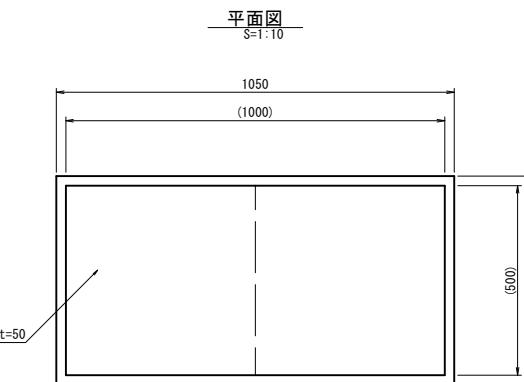

安全マット					
名 称	規 格	単位	数量	摘要	10箇所当り
安全マット	t=7mm×17mm×500mm×1000mm	組	10.00	PG-12同等品以上	
基礎コンクリート(5)	18-8-25 (BB)	基	10.00		


基礎コンクリート(5)					
名 称	規 格	単位	数量	摘要	10基当り
コンクリート	18-8-25 (BB)	m3	0.58		
型枠		m2	3.20		
基礎碎石	RC-40 t=10cm	m2	7.48		
基面整正		m2	7.48		

作業土工					
名 称	規 格	単位	数量	摘要	10基当り
床掘り	土砂	m3	3.59		
埋戻し	流用土	m3	2.26		

※本図面はA1サイズとする。








工事名	令和5年度南公園補第1号
施工箇所名	十五所公園整備工事
図面の種類	各種構造図(1/2)
縮 尺	図 示
事業所名	津市建設部 津南工事事務所

滑台					
名 称	規 格	単位	数量	摘要	1基当り
滑台	一方式滑台 ディキ高さ1.5m	基	1.00	F-10S15M同等品以上	
コンクリート基礎(1)	700×300×300	基	2.00		
コンクリート基礎(2)	500×500×500	基	1.00		

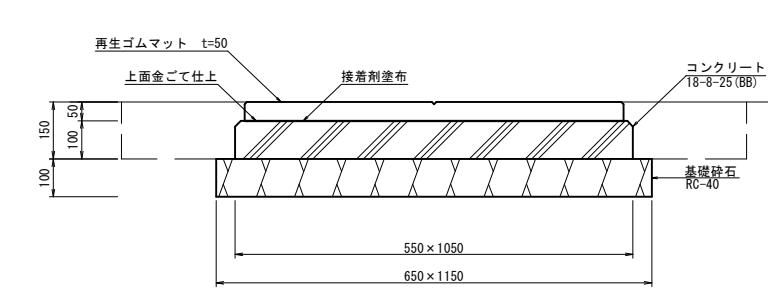

## 各種構造図 (2/2)

はん登棒詳細図  
G-9K同等品以上

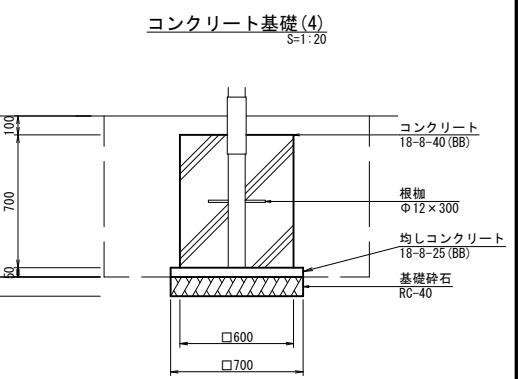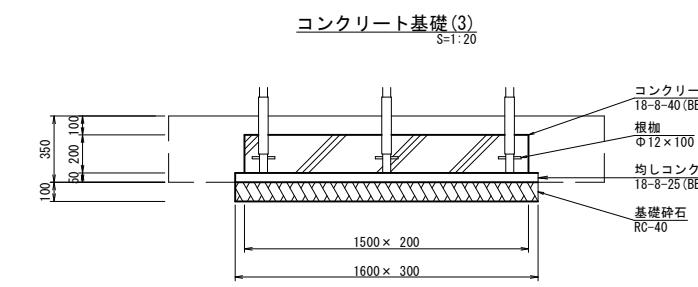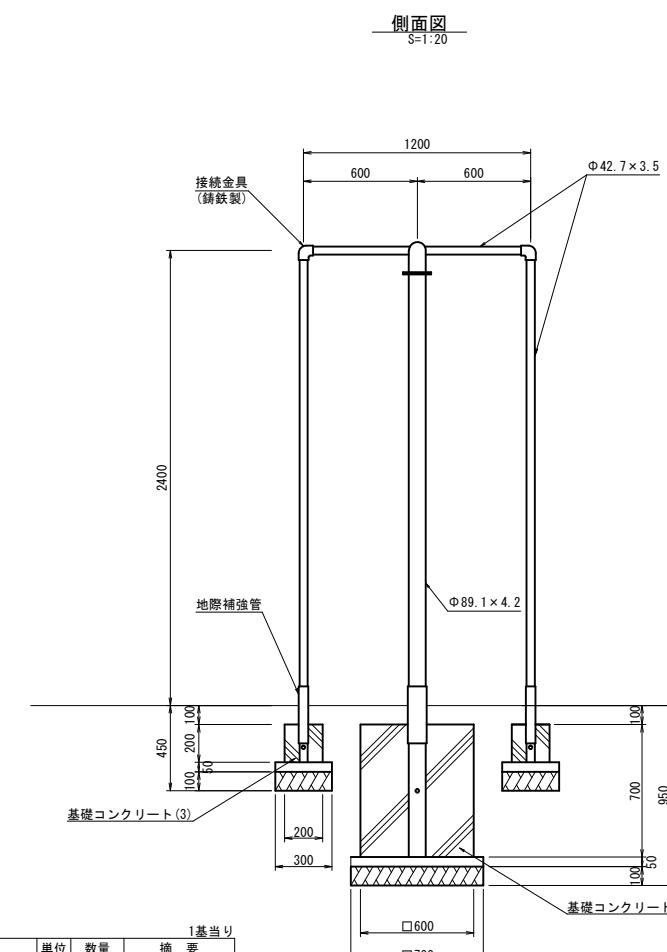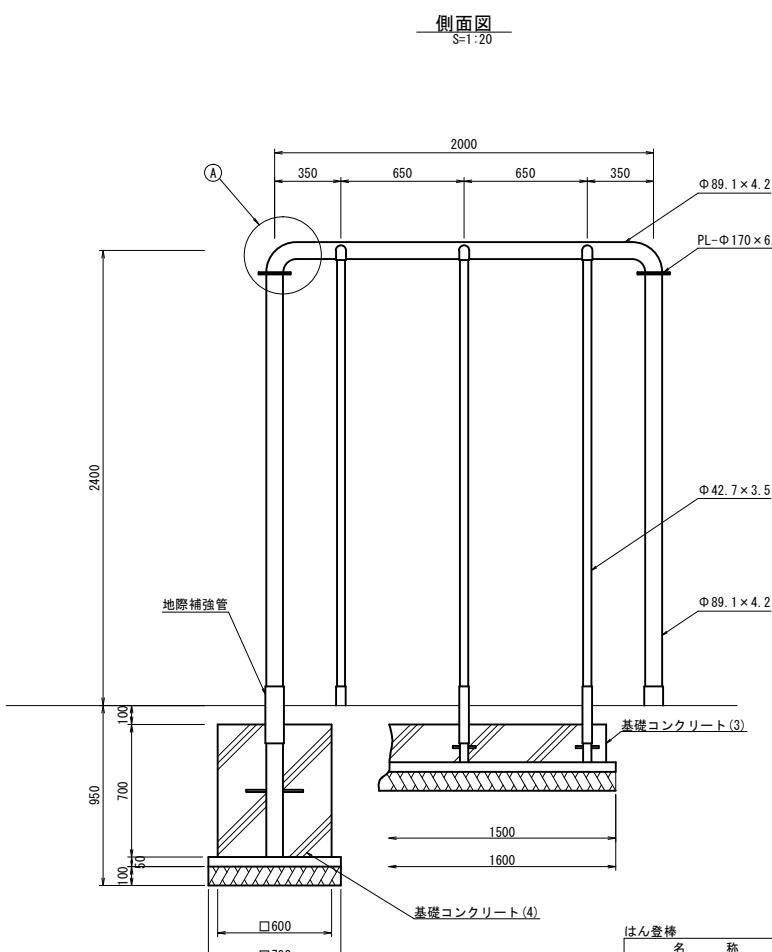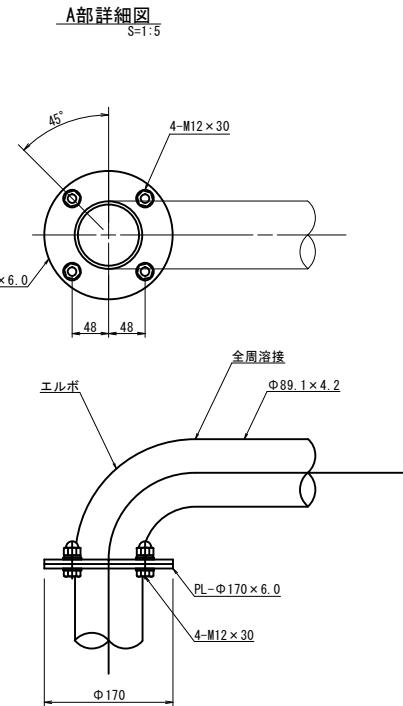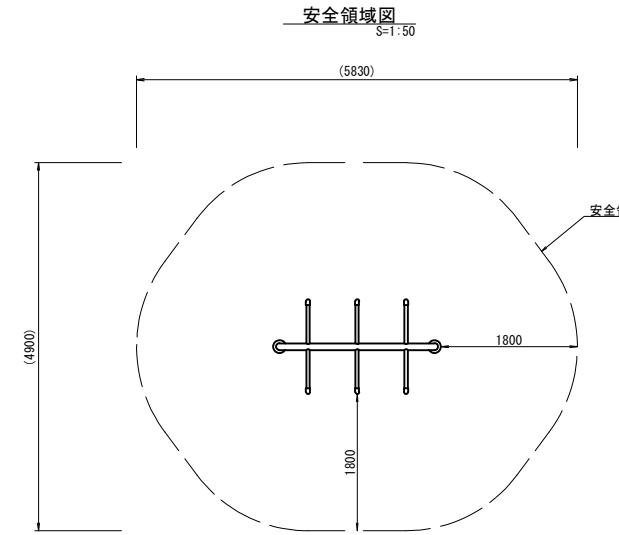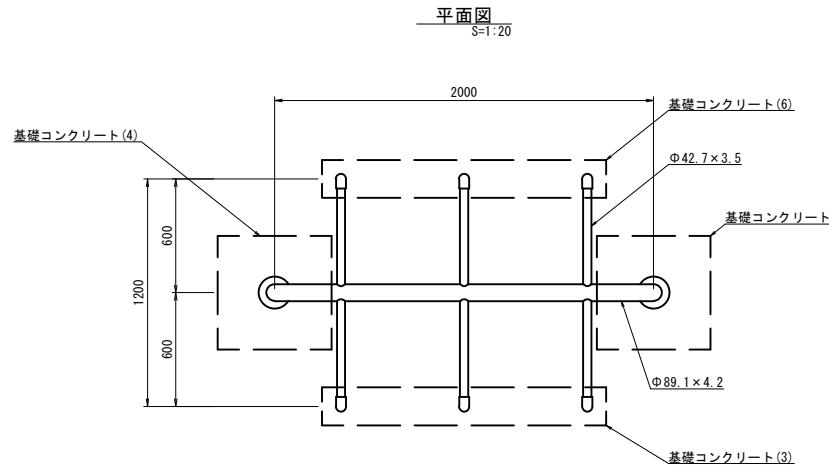

コンクリート基礎(3)		10基当り		
名 称	規 格	単 位	数 量	摘要
コンクリート 型枠	18-8-40(BB)	m3	0.60	
均しコンクリート 均し型枠	18-8-25(BB)	m3	0.24	
基礎砕石 基面整正	RC-40 t=10cm	m2	4.80	
		m2	4.80	

コンクリート基礎(4)				10基当たり
名 称	規 格	単 位	数 量	摘要
コンクリート 型枠	18-8-40(BB)	m3	2.52	
		m2	16.80	
均しコンクリート 均し型枠	18-8-25(BB)	m3	0.25	
		m2	1.40	
基礎砕石	RC-40 t=10cm	m2	4.90	
基面整正		m2	4.90	

作業土工				10基当り
名 称	規 格	単位	数 量	摘要
床掘り	土砂	m3	6.36	
埋戻し	流用土	m3	5.04	

作業土工				10基当たり
名 称	規 格	単位	数量	摘要
床掘り	土砂	m3	12.73	
埋戻し	流用土	m3	9.47	

※本図面はA1サイズとする。

工事名	令和5年度南公園補第1号 十五所公園整備工事		
施工箇所名	津市雲出長常町地内		
図面の種類	各種構造図(2/2)		
縮 尺	図 示	図面番号	3/3
事業所名	津市建設部 津南工事事務所		