

計画平面図

S=1:500

半田久居線 設計延長L=1137.0m

仮囲い L=179.0m

安定処理(1) A=1021.7m2 安定処理(2) A=281.1m2

10986

ﾌﾟﾚｷﾞｽﾄ街渠樹(φ300-1型) N=1箇所
暗渠排水管(2) (高密度ﾌﾟﾚｷﾞｽﾄ管φ250) L=3.5m
管渠型側溝(φ300) L=14.0m
管渠型側溝(φ300) L=38.0m

i=-1.700% i=-2.500%
VCL=40 VCR=952

i=1.650% i=-1.700%
VCL=40 VCR=1194

取付道路(6)

取付道路(7)

取付道路(9)

管渠型側溝(φ300) L=14.0m
管渠型側溝(φ300) L=34.0m
ﾌﾟﾚｷﾞｽﾄ街渠樹(φ300-1型) N=1箇所
ﾌﾟﾚｷﾞｽﾄ街渠樹(φ300-1型) N=1箇所


管渠型側溝(1種300A) L=48.0m
暗渠排水管(2) (高密度ﾌﾟﾚｷﾞｽﾄ管φ200) L=4.5m

ﾌﾟﾚｷﾞｽﾄ集水樹(1)(300×600×1000) N=1.0箇所
暗渠排水管(1)(VUφ300)L=2.5m

小段排水 L=42.3m
ﾌﾟﾚｷﾞｽﾄ集水樹(2)(会所樹600) N=1箇所
植生基材吹付 A=309.0m2

※この図面はA1サイズを原寸とする。

工 事 名	令和6年度建整街補第5号 半田久居線道路改良工事		
施工箇所名	津市半田地内		
図面の種類	計画平面図		
縮 尺	1/500	図面番号	1/11
事 業 所 名	津市建設部建設整備課		

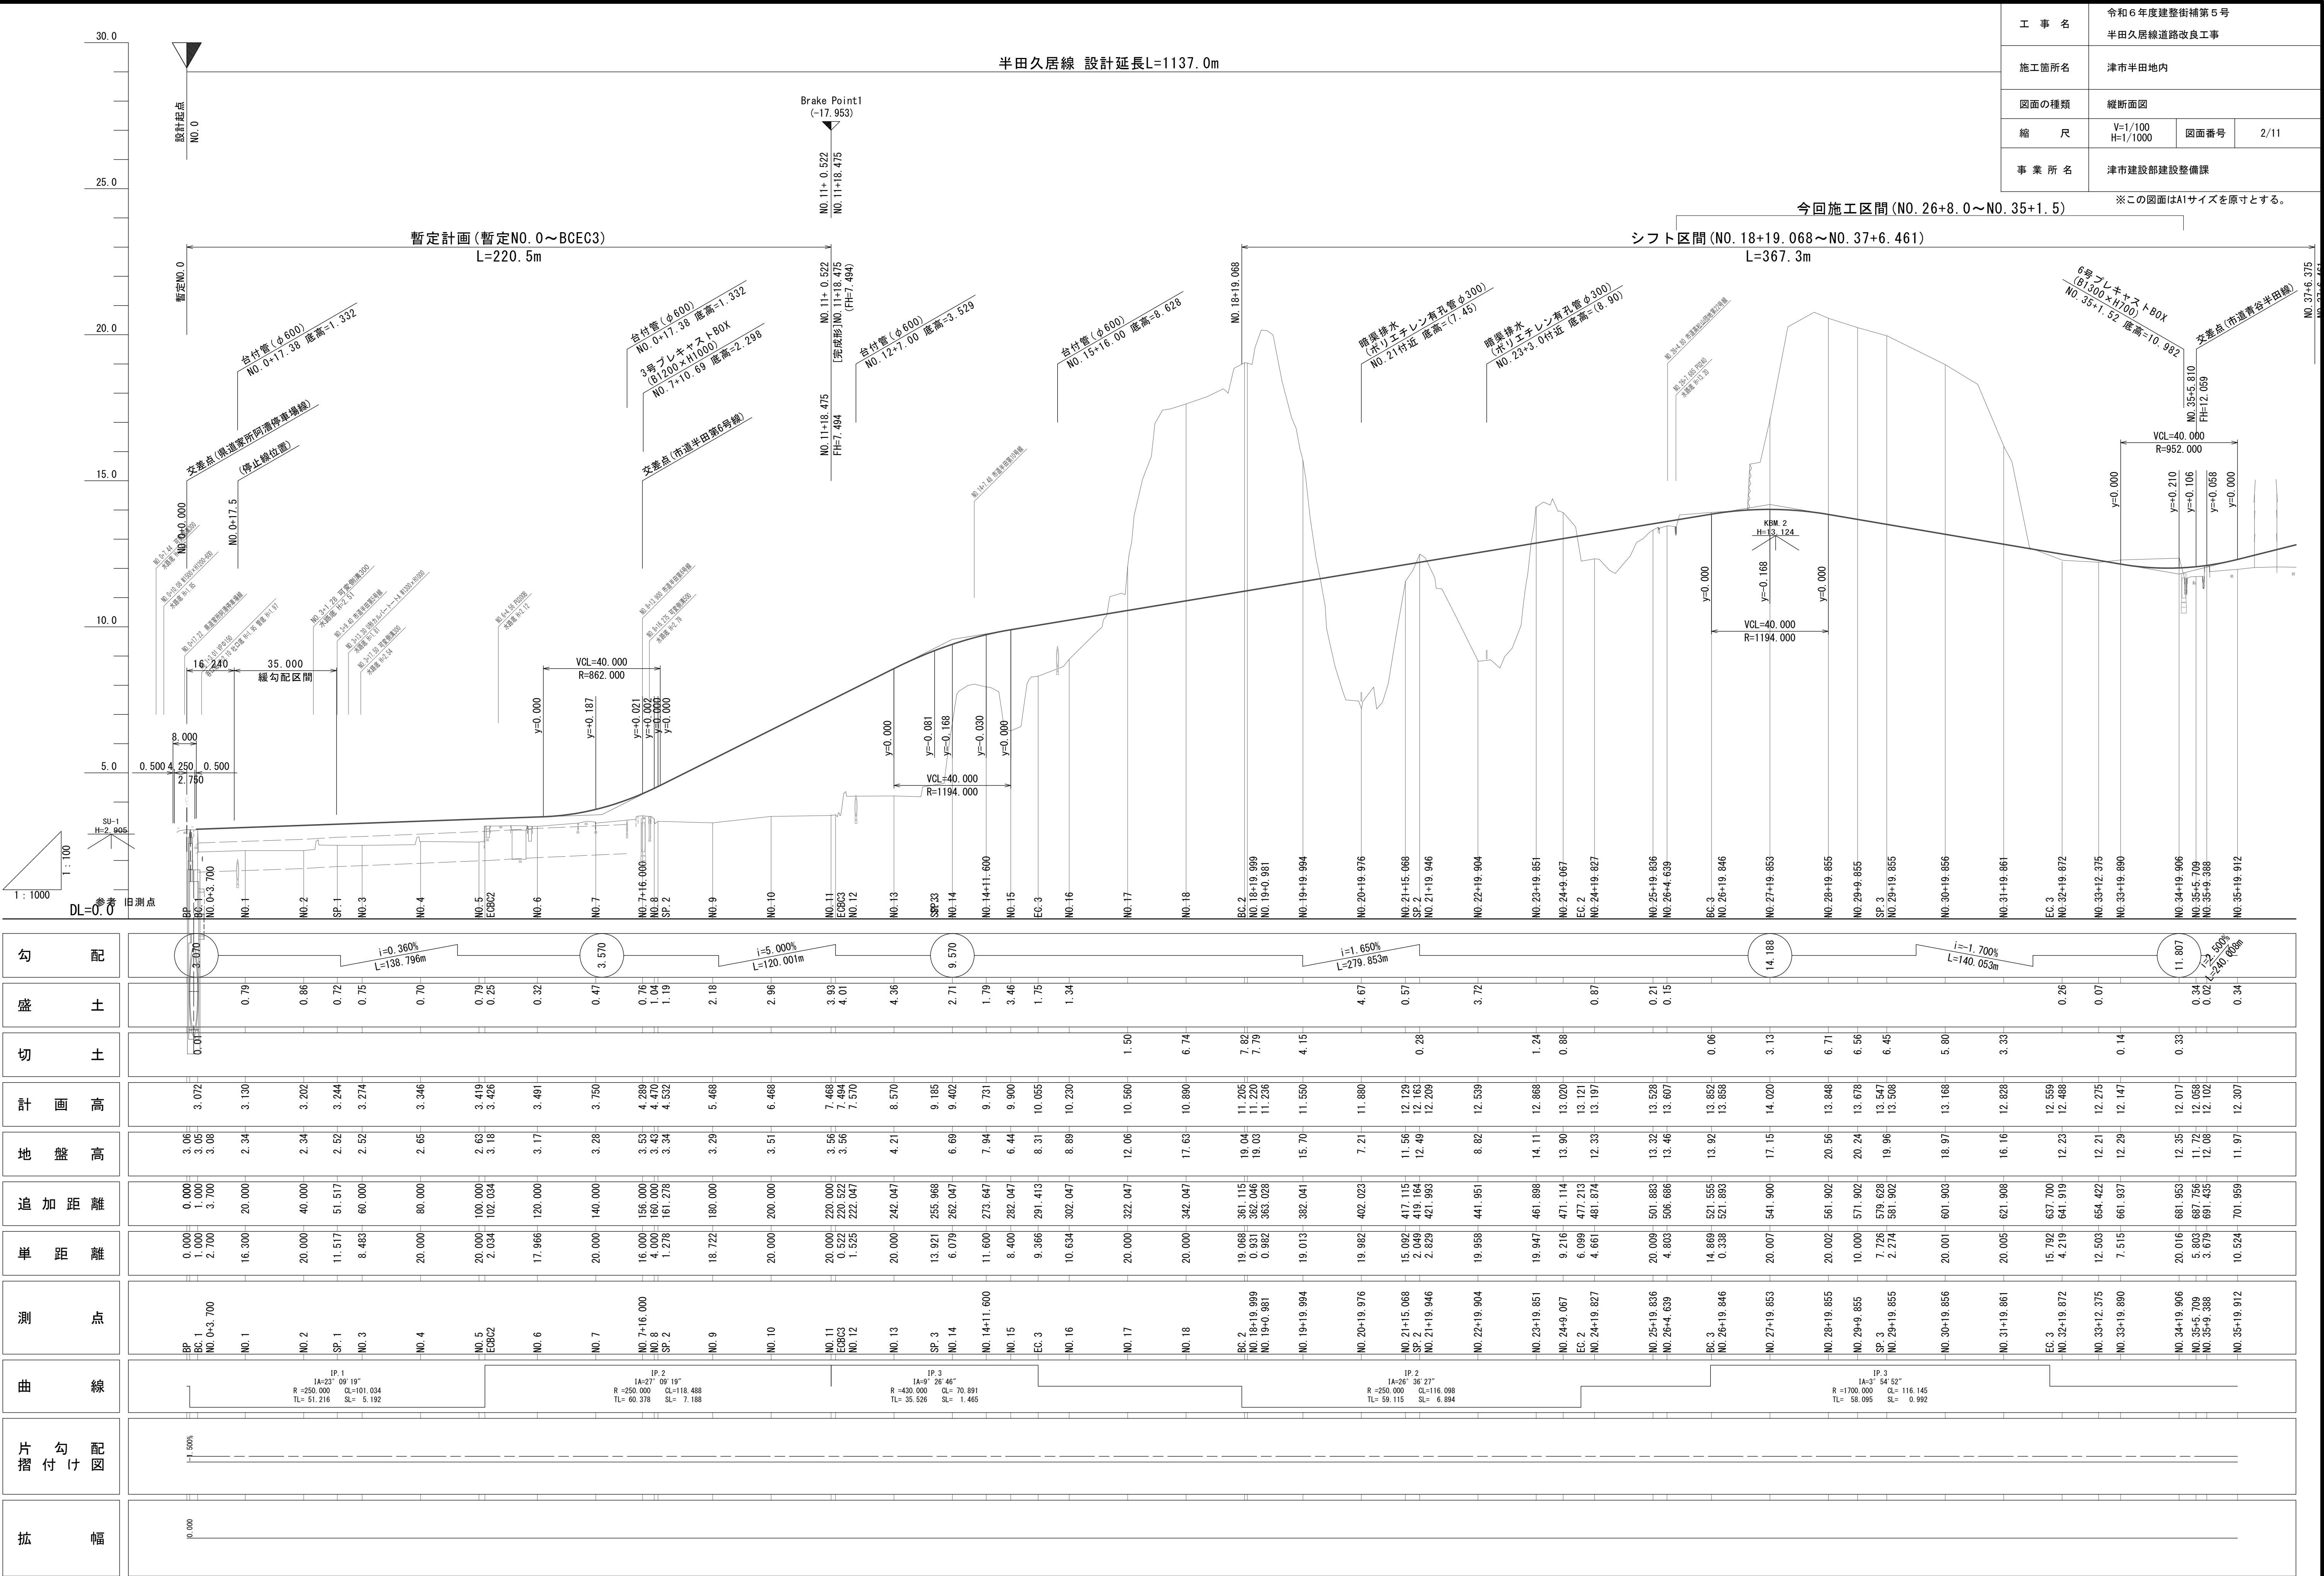

S=1 : 100

S=1 : 100




※この図面はA1サイズを原寸とする。

工 事 名	令和6年度建整街補第5号 半田久居線道路改良工事		
施工箇所名	津市半田内地		
図面の種類	標準断面図		
縮 尺	1/100	図面番号	3/11
事 業 所 名	津市建設部建設整備課		

横断面図(1)

S=1:100

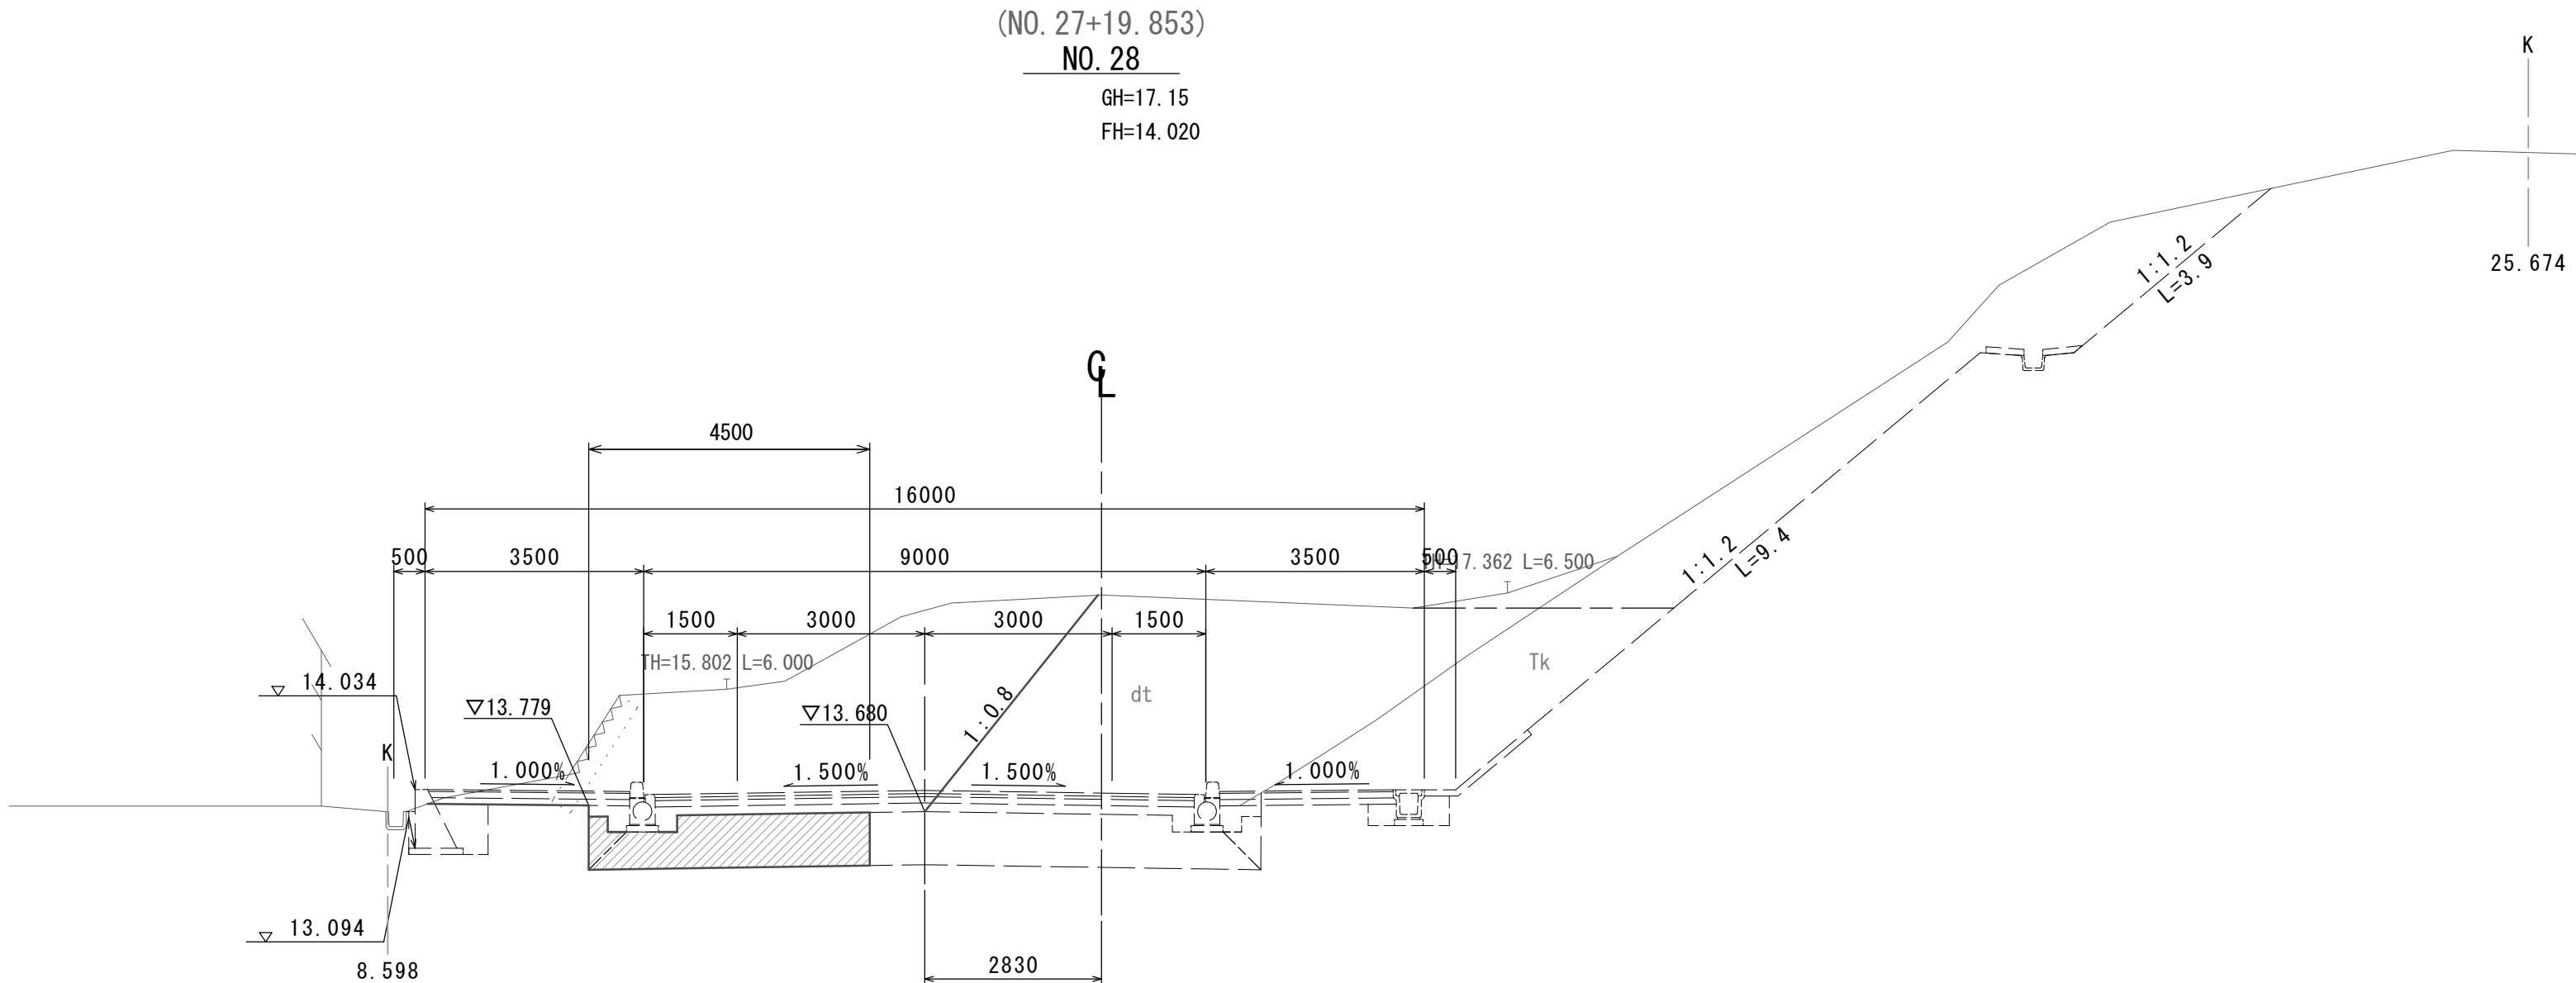

No. 28
道路土工


			左	右
掘削(1)	土砂	m2	17.1	
掘削(2)	軟岩	m2	—	
法面整形(盛土部)		m	—	—
法面整形(切土部)	軟岩	m	—	—

地盤改良工

安定処理(1)	t=85cm	m	3.40	※No. 27+10.0(同所)～
安定処理(2)	t=60cm	m	1.10	※No. 27+10.0(同所)～

作業土工

床掘り(1)	土砂	m2	—	—
床掘り(2)	軟岩	m2	—	—
埋戻し(1)	流用土	m2	—	—
埋戻し(2)	購入土	m2	—	—

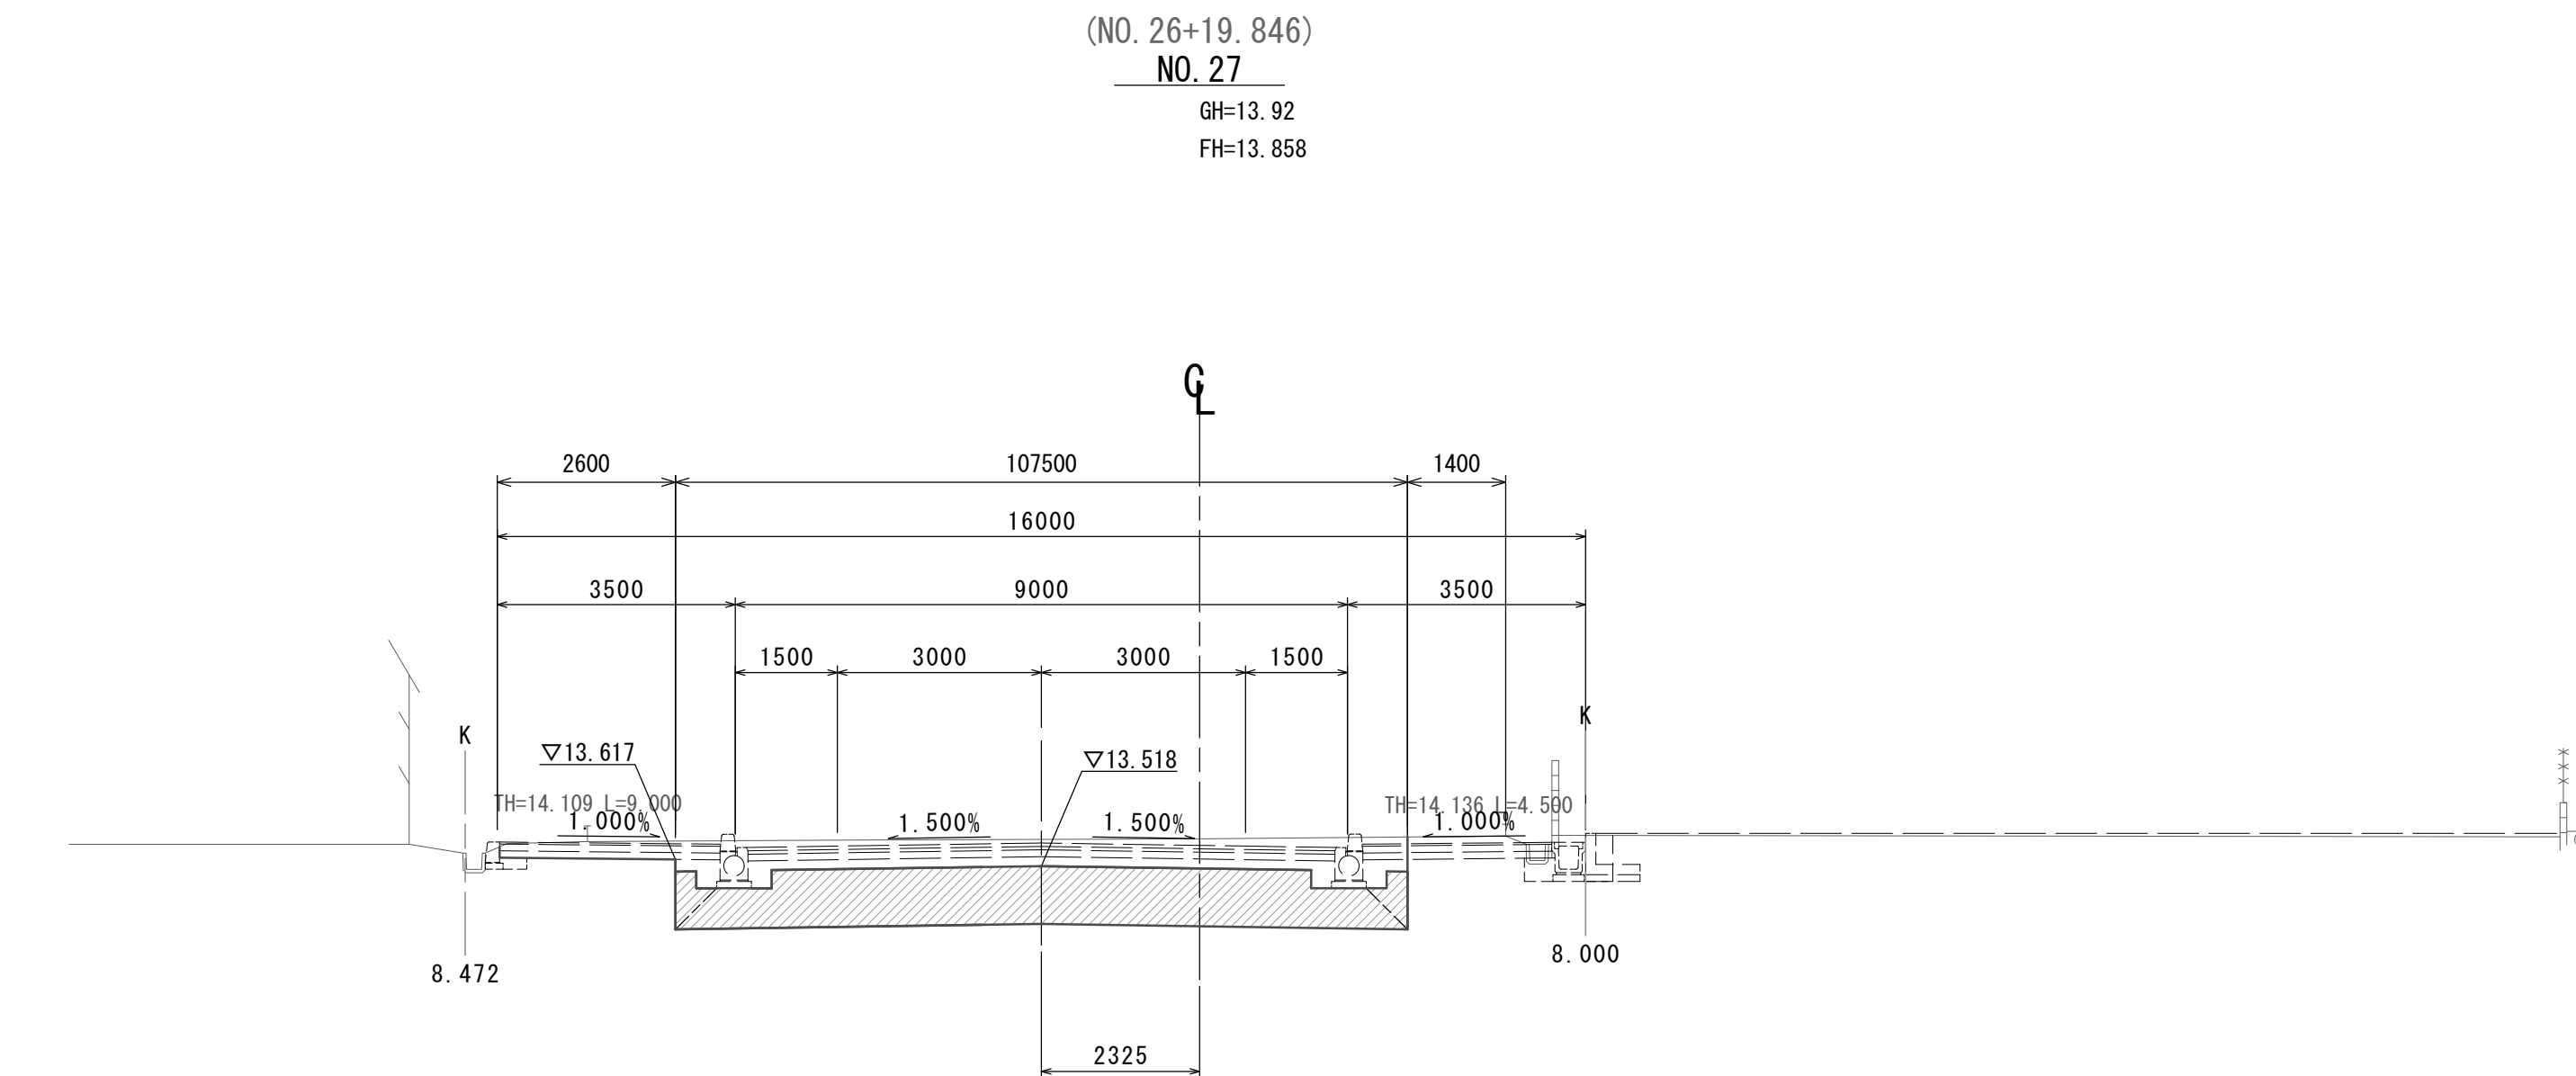

No. 27
道路土工

			左	右
掘削(1)	土砂	m2	6.3	
掘削(2)	軟岩	m2	—	
法面整形(盛土部)		m	—	—
法面整形(切土部)	軟岩	m	—	—

地盤改良工

安定処理(1)	t=85cm	m	8.55	※No. 26+8.0～ No. 27+10.0
安定処理(2)	t=60cm	m	2.20	※No. 26+8.0～ No. 27+10.0

作業土工


床掘り(1)	土砂	m2	—	—
床掘り(2)	軟岩	m2	—	—
埋戻し(1)	流用土	m2	—	—
埋戻し(2)	購入土	m2	—	—

※この図面はA1サイズを原寸とする。

工 事 名	令和6年度建整街補第5号 半田久居線道路改良工事		
施工箇所名	津市半田地内		
図面の種類	横断面図(1)		
縮 尺	1/100	図面番号	4/11
事 業 所 名	津市建設部建設整備課		

横断面図(2)


S=1:100

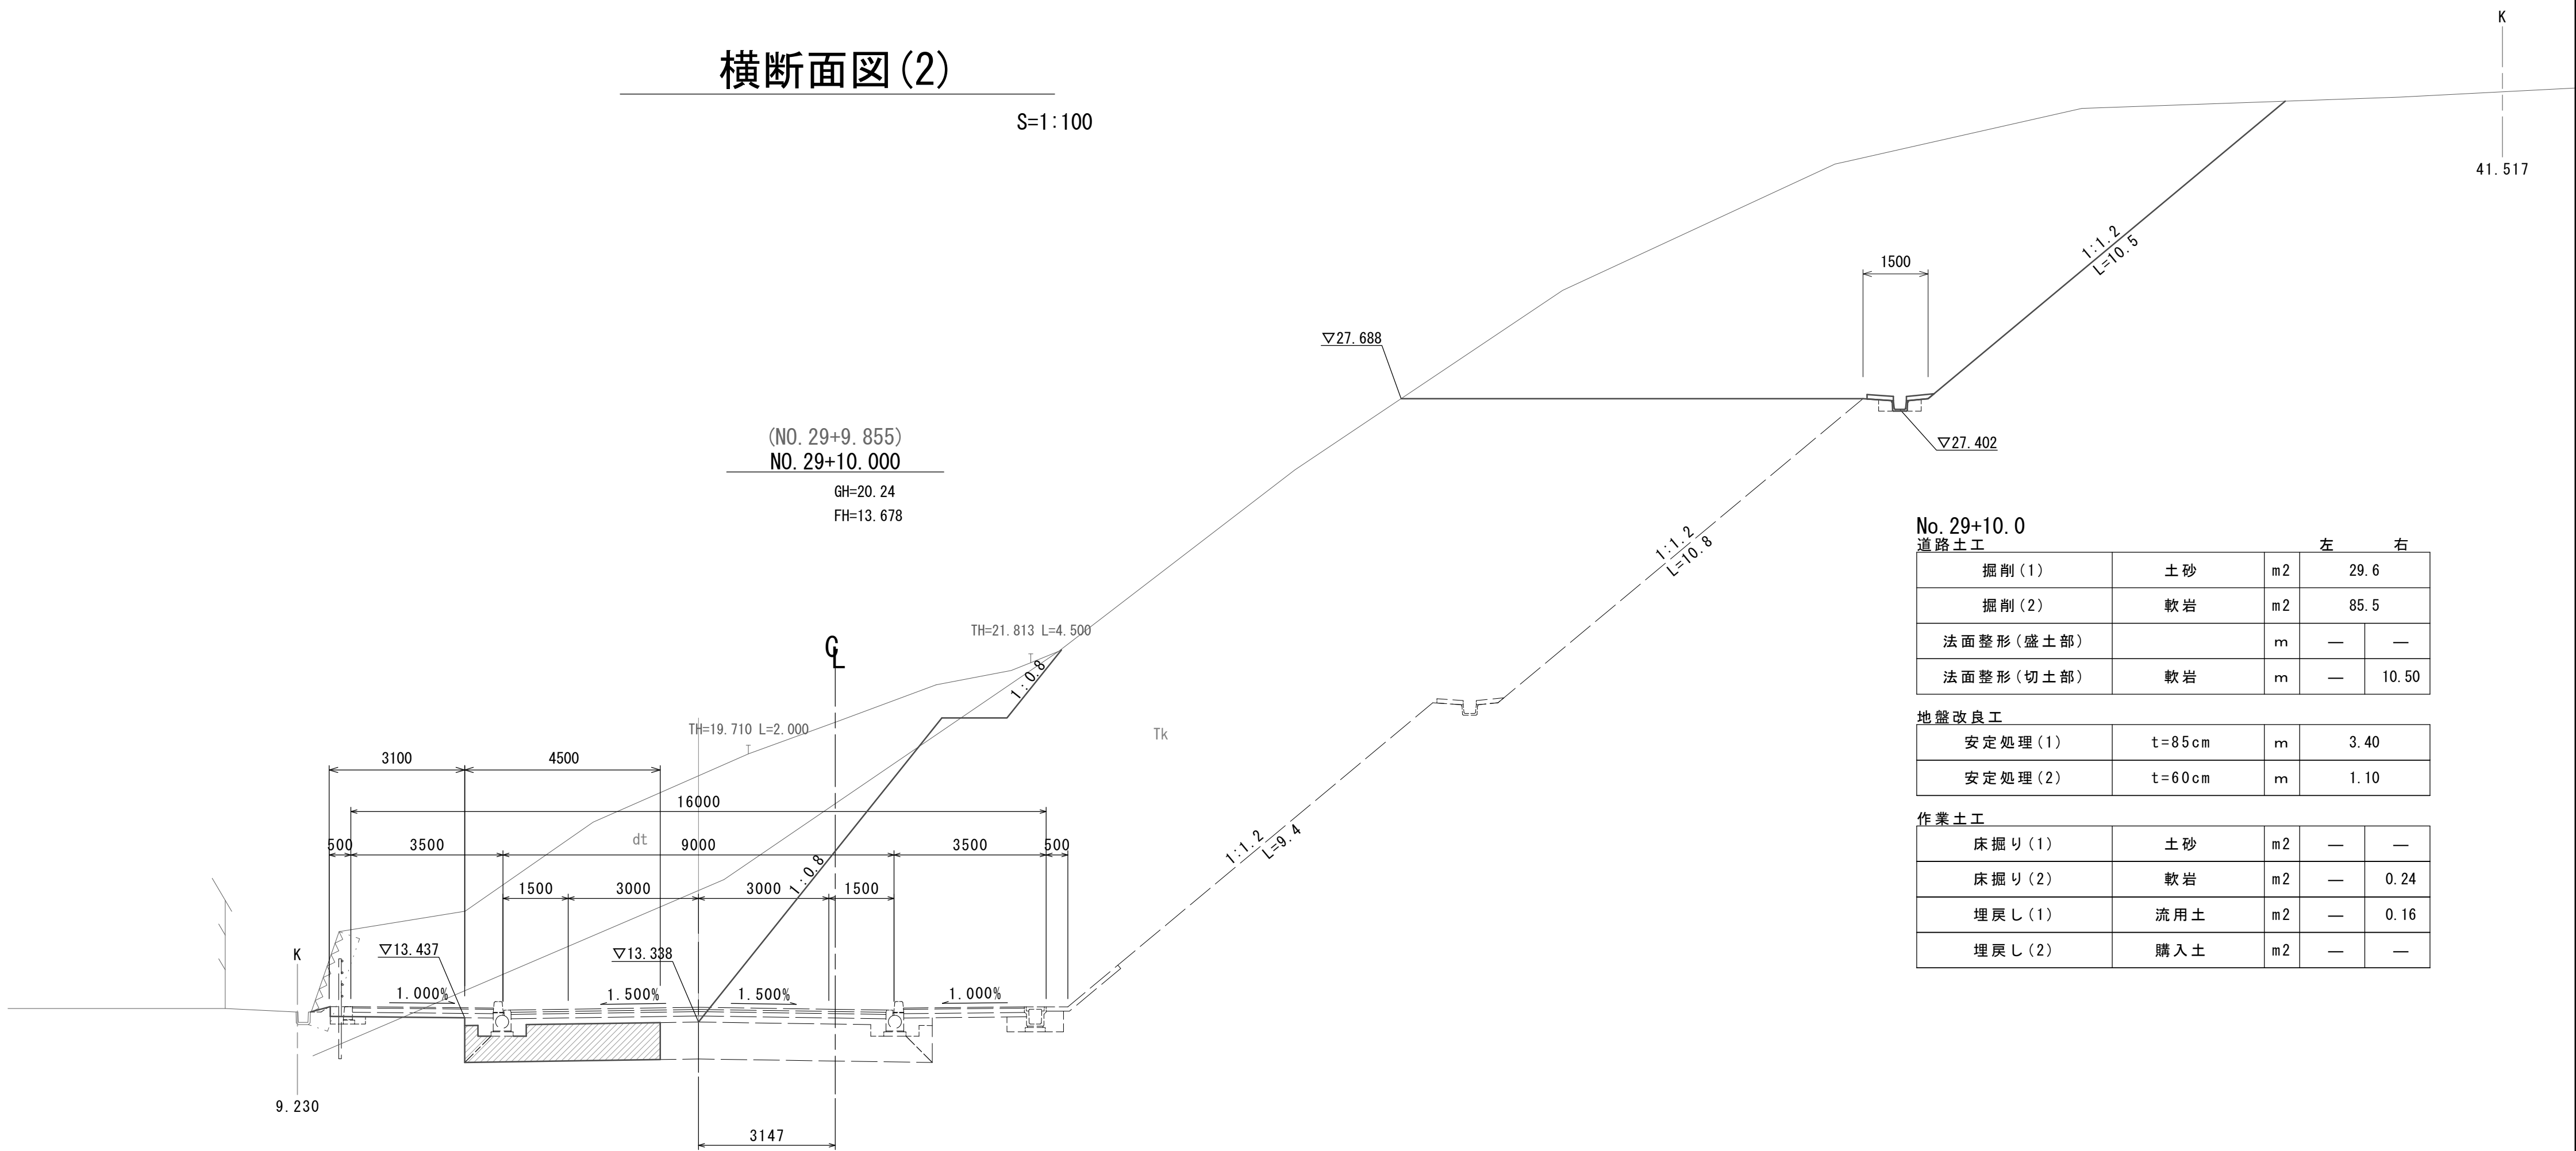

No. 29+10.0				左	右
道路土工					
掘削(1)	土砂	m2	29.6		
掘削(2)	軟岩	m2	85.5		
法面整形(盛土部)		m	—	—	
法面整形(切土部)	軟岩	m	—	10.50	

地盤改良工			
安定処理(1)	t=85cm	m	3.40
安定処理(2)	t=60cm	m	1.10

作業土工				
床掘り(1)	土砂	m2	—	—
床掘り(2)	軟岩	m2	—	0.24
埋戻し(1)	流用土	m2	—	0.16
埋戻し(2)	購入土	m2	—	—

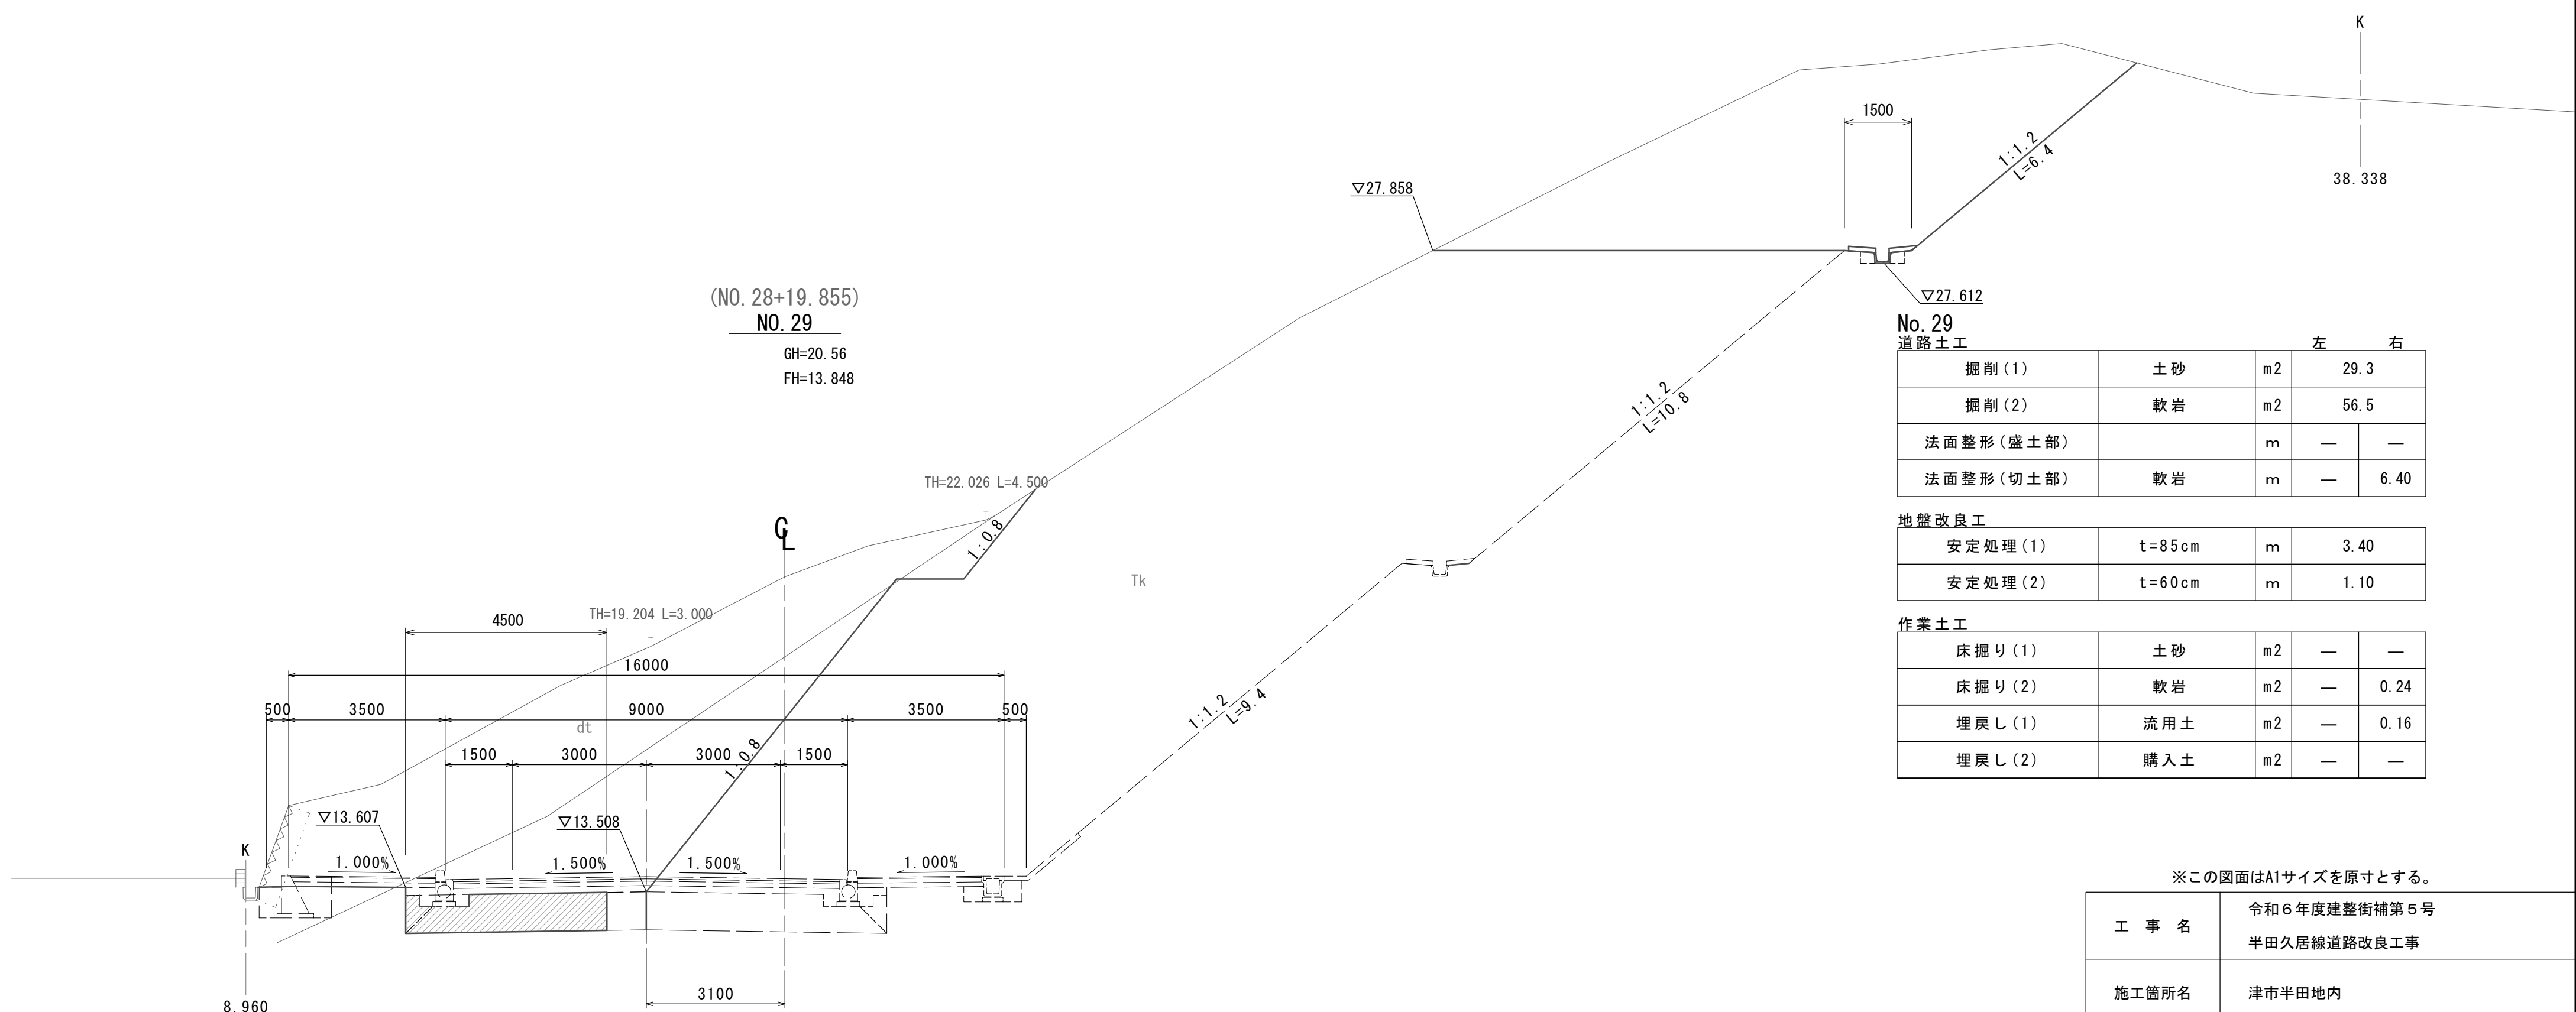

No. 29 道路土工			左	右
掘削(1)	土砂	m2	29.3	
掘削(2)	軟岩	m2	56.5	
法面整形(盛土部)		m	—	—
法面整形(切土部)	軟岩	m	—	6.40

地盘改良工			
安定处理(1)	t=85cm	m	3.40
安定处理(2)	t=60cm	m	1.10

作業土工				
床掘り(1)	土砂	m2	—	—
床掘り(2)	軟岩	m2	—	0.24
埋戻し(1)	流用土	m2	—	0.16
埋戻し(2)	購入土	m2	—	—


※この図面はA1サイズを原寸とする。

工 事 名	令和6年度建整街補第5号 半田久居線道路改良工事		
施工箇所名	津市半田地内		
図面の種類	横断面図(2)		
縮 尺	1/100	図面番号	5/11
事 業 所 名	津市建設部建設整備課		

DL=10.00DL=10.00

横断面図(3)

S=1:100

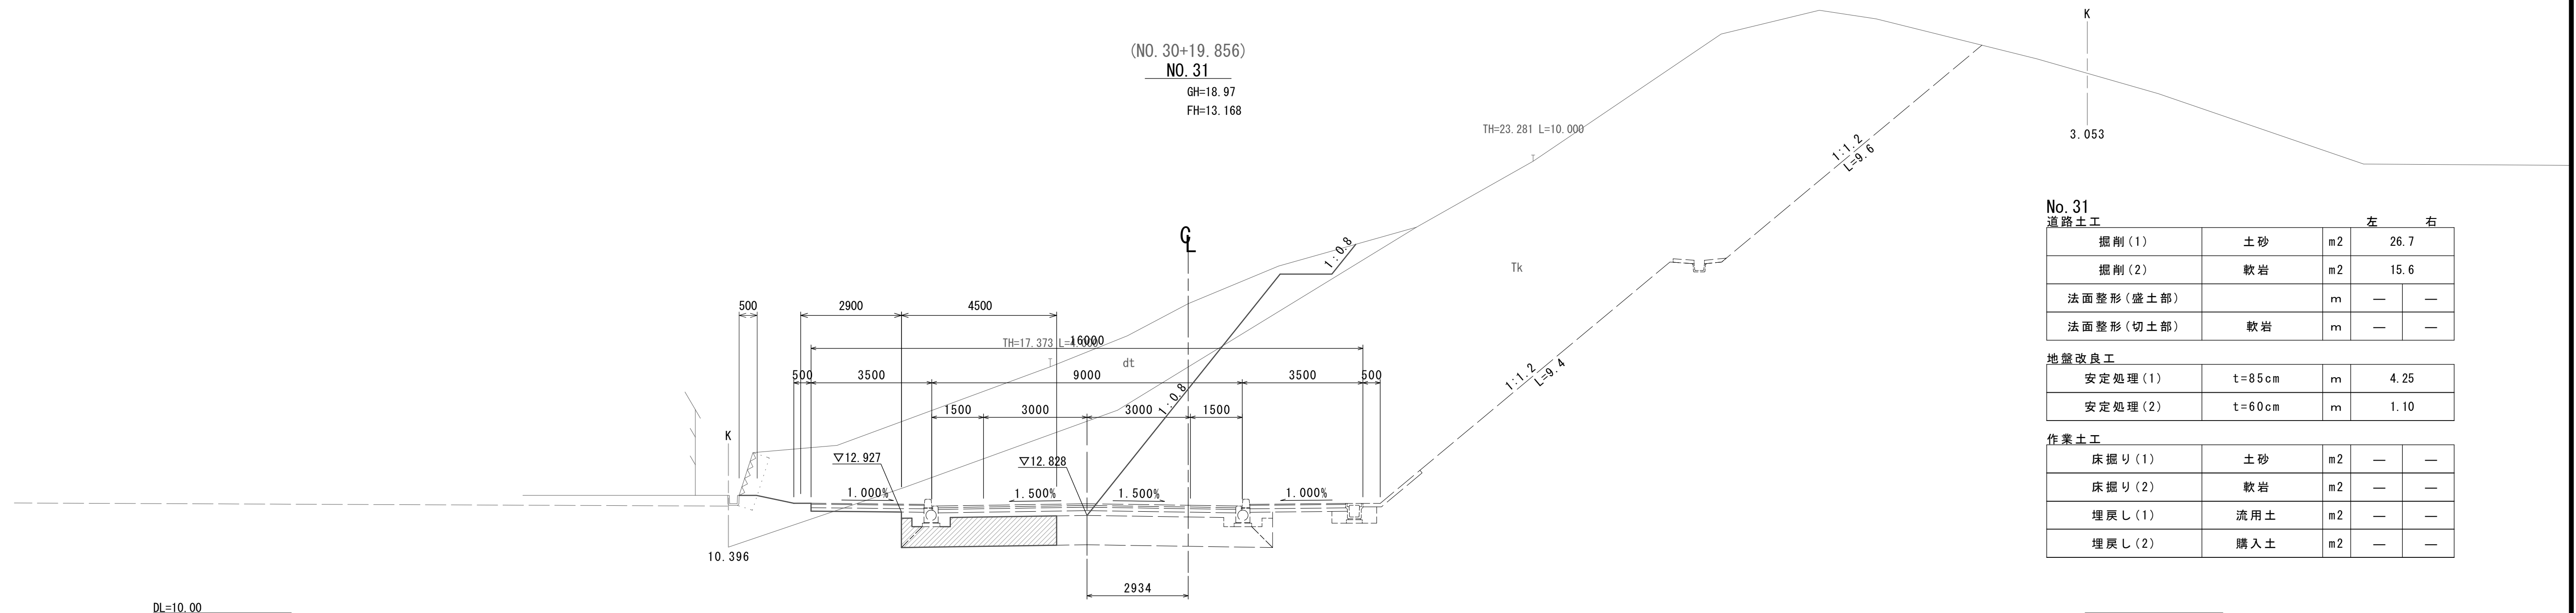No. 31
道路土工


掘削(1)	土砂	m ²	26.7	
掘削(2)	軟岩	m ²	15.6	
法面整形(盛土部)		m	—	—
法面整形(切土部)	軟岩	m	—	—

地盤改良工

安定处理(1)	t=85cm	m	4.25
安定处理(2)	t=60cm	m	1.10

作業土工

床掘り(1)	土砂	m2	—	—
床掘り(2)	軟岩	m2	—	—
埋戻し(1)	流用土	m2	—	—
埋戻し(2)	購入土	m2	—	—

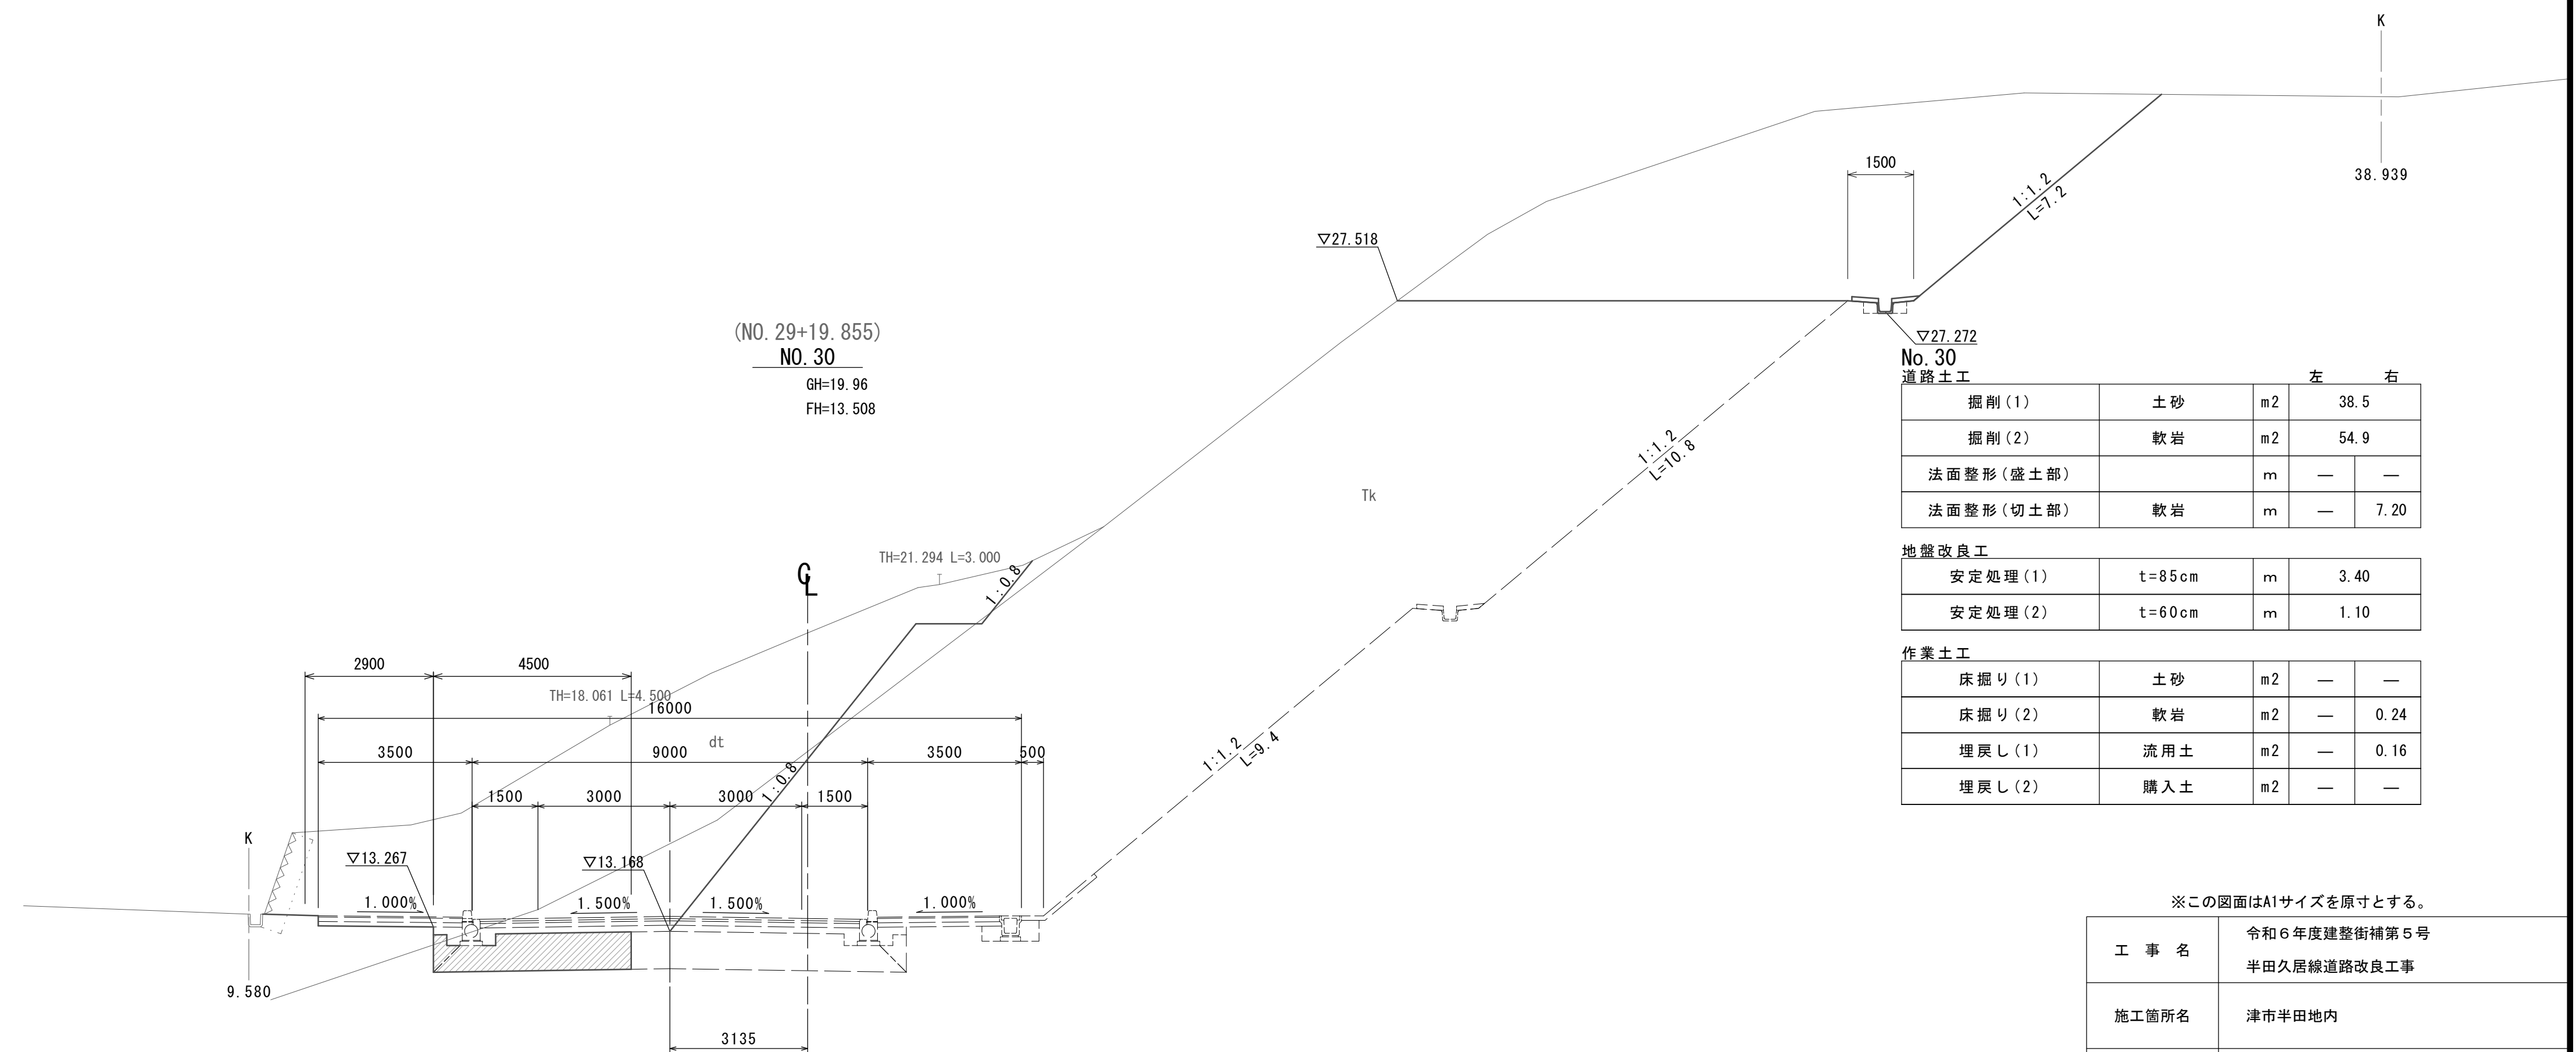No. 30
道路土工

掘削(1)	土砂	m ²	38.5	
掘削(2)	軟岩	m ²	54.9	
法面整形(盛土部)		m	—	—
法面整形(切土部)	軟岩	m	—	7.20

地盤改良工

安定处理(1)	t=85cm	m	3.40
安定处理(2)	t=60cm	m	1.10

作業土工




床掘り(1)	土砂	m2	—	—
床掘り(2)	軟岩	m2	—	0.24
埋戻し(1)	流用土	m2	—	0.16
埋戻し(2)	購入土	m2	—	—

※この図面はA1サイズを原寸とする。

工 事 名	令和6年度建整街補第5号 半田久居緑道路改良工事		
施工箇所名	津市半田地内		
図面の種類	横断面図(3)		
縮 尺	1/100	図面番号	6/11
事 業 所 名	津市建設部建設整備課		

横断面図(4)

S=1:100

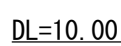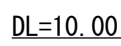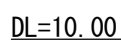No. 33+12.494
道路土工

道路土工		左		右	
掘削(1)	土砂	m2	10.5		
掘削(2)	軟岩	m2	—		
法面整形(盛土部)		m	—	—	
法面整形(切土部)	軟岩	m	—	—	

地盤改良工

安定处理(1)	t=85cm	m	8.55
安定处理(2)	t=60cm	m	2.20

作業土工

床掘り(1)	土砂	m2	0.28	0.66
床掘り(2)	軟岩	m2	—	—
埋戻し(1)	流用土	m2	—	0.31
埋戻し(2)	購入土	m2	0.29	0.29

No. 33
道路土工

道路土工		左		右	
掘削(1)	土砂	m2	7.1		
掘削(2)	軟岩	m2	—		
法面整形(盛土部)		m	—	—	
法面整形(切土部)	軟岩	m	—	—	

地盤改良工

安定処理(1)	t=85cm	m	8.55	※No. 32+5.5 (同所)~
安定処理(2)	t=60cm	m	2.20	※No. 32+5.5 (同所)~

作業土工

床掘り(1)	土砂	m2	0.28	0.66	※No. 32+5.5 (同所)～
床掘り(2)	軟岩	m2	—	—	
埋戻し(1)	流用土	m2	—	0.33	※No. 32+5.5 (同所)～
埋戻し(2)	購入土	m2	0.29	0.29	※No. 32+5.5 (同所)～

No. 32
道路土工

道路土工		左		右		※~No. 32+5. 5
掘削 (1)	土砂	m2	23. 0			
掘削 (2)	軟岩	m2	—			
法面整形 (盛土部)		m	—	—		
法面整形 (切土部)	軟岩	m	—	—		

地盤改良工

安定处理(1)	t=85cm	m	3.40	※~No.32+5.5
安定处理(2)	t=60cm	m	1.10	※~No.32+5.5

作業土工




床掘り(1)	土砂	m2	—	—
床掘り(2)	軟岩	m2	—	—
埋戻し(1)	流用土	m2	—	—
埋戻し(2)	購入土	m2	—	—

※この図面はA1サイズを原寸とする。

工 事 名	令和6年度建整街補第5号 半田久居線道路改良工事		
施工箇所名	津市半田地内		
図面の種類	横断面図(4)		
縮 尺	1/100	図面番号	7/11
事 業 所 名	津市建設部建設整備課		

横断面図(5)

S=1:100

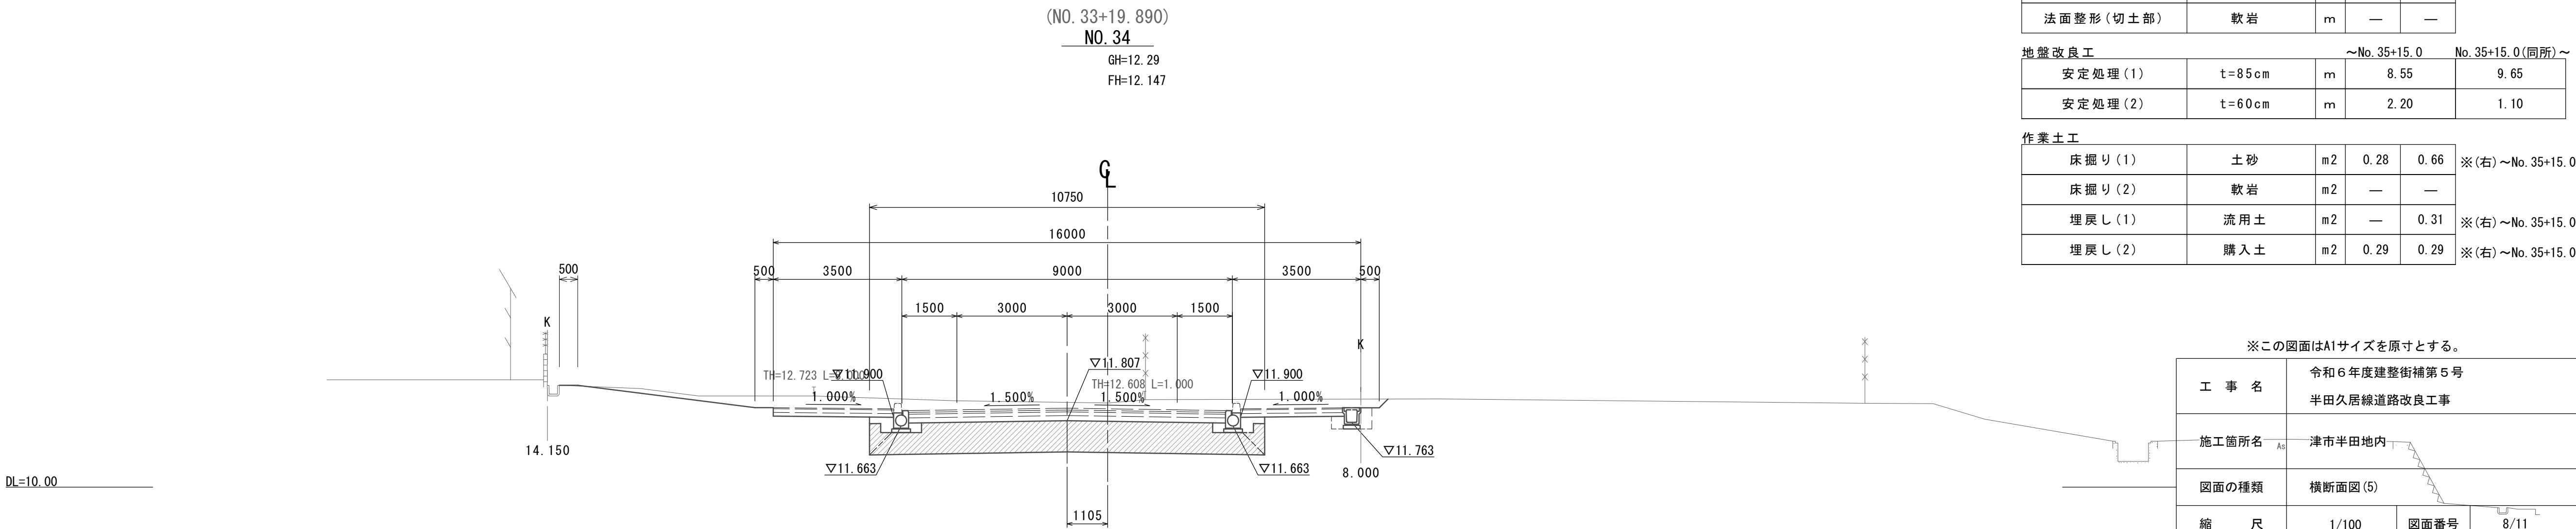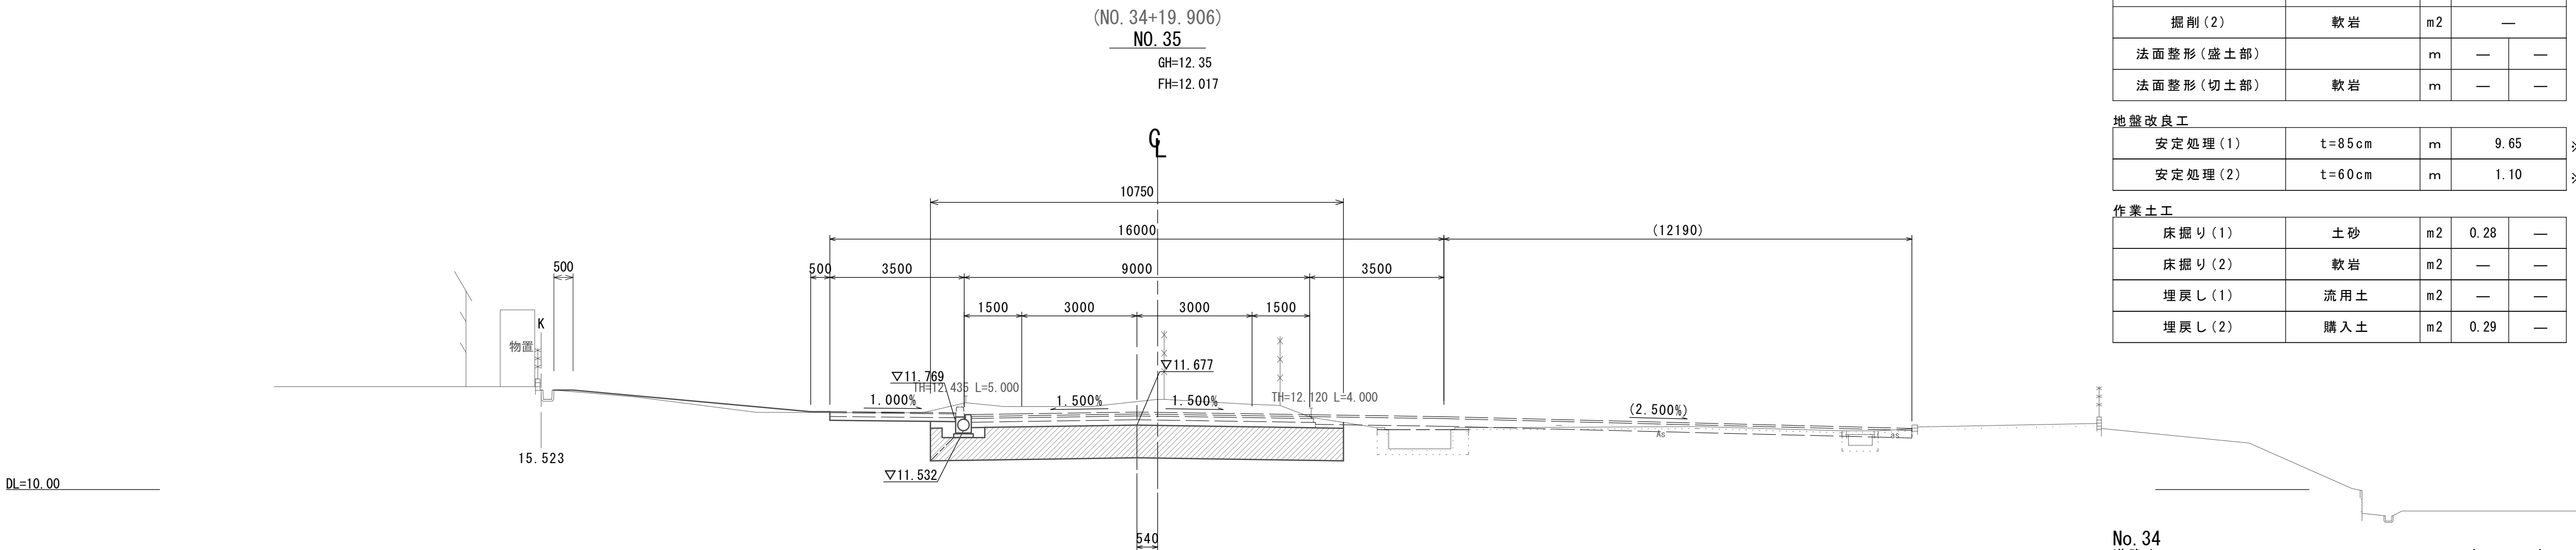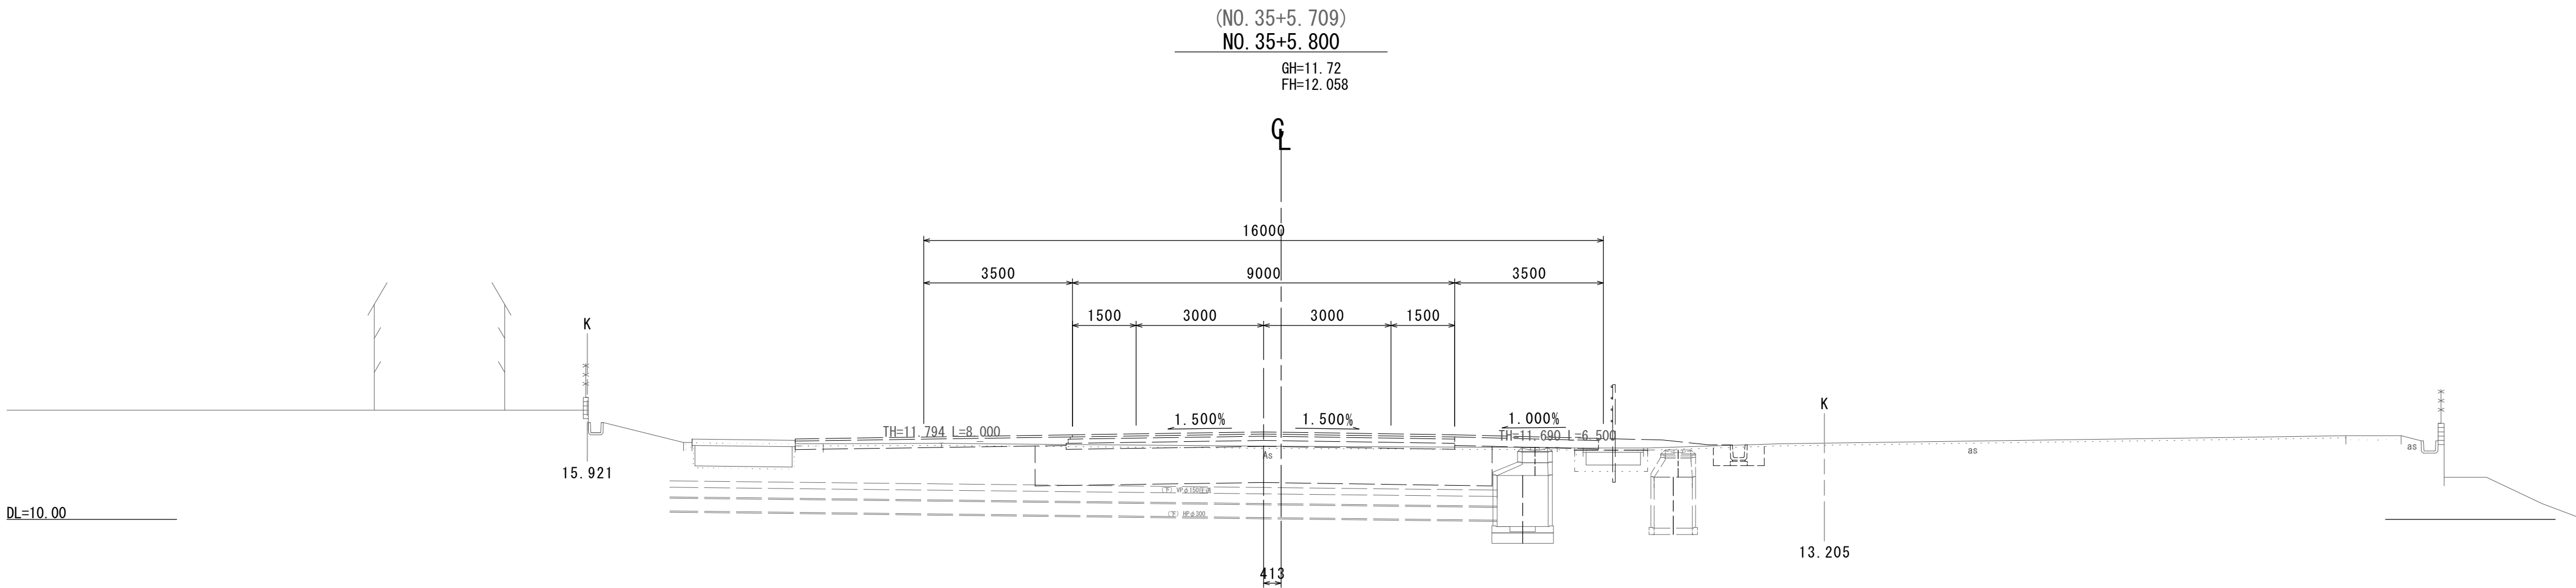

No. 35		道路土工		左	右
掘削(1)	土砂	m2	6.4		
掘削(2)	軟岩	m2	—		
法面整形(盛土部)		m	—	—	
法面整形(切土部)	軟岩	m	—	—	

地盤改良工					
安定処理(1)	t=85cm	m	9.65		※~No. 35+1.5
安定処理(2)	t=60cm	m	1.10		※~No. 35+1.5

作業土工					
床掘り(1)	土砂	m2	0.28	—	
床掘り(2)	軟岩	m2	—	—	
埋戻し(1)	流用土	m2	—	—	
埋戻し(2)	購入土	m2	0.29	—	

No. 34		道路土工		左	右
掘削(1)	土砂	m2	10.1		
掘削(2)	軟岩	m2	—		
法面整形(盛土部)		m	—	—	
法面整形(切土部)	軟岩	m	—	—	

地盤改良工			~No. 35+15.0	No. 35+15.0(同所)~	
安定処理(1)	t=85cm	m	8.55	9.65	
安定処理(2)	t=60cm	m	2.20	1.10	

作業土工					
床掘り(1)	土砂	m2	0.28	0.66	※(右)~No. 35+15.0
床掘り(2)	軟岩	m2	—	—	
埋戻し(1)	流用土	m2	—	0.31	※(右)~No. 35+15.0
埋戻し(2)	購入土	m2	0.29	0.29	※(右)~No. 35+15.0

※この図面はA1サイズを原寸とする。


工 事 名	令和6年度建整街補第5号 半田久居線道路改良工事		
施工箇所名	津市半田地内		
図面の種類	横断面図(5)		
縮 尺	1/100	図面番号	8/11
事 業 所 名	津市建設部建設整備課		

各種構造図

管渠型側溝 (φ 300)

S=1:20

(JS形D300同等品)

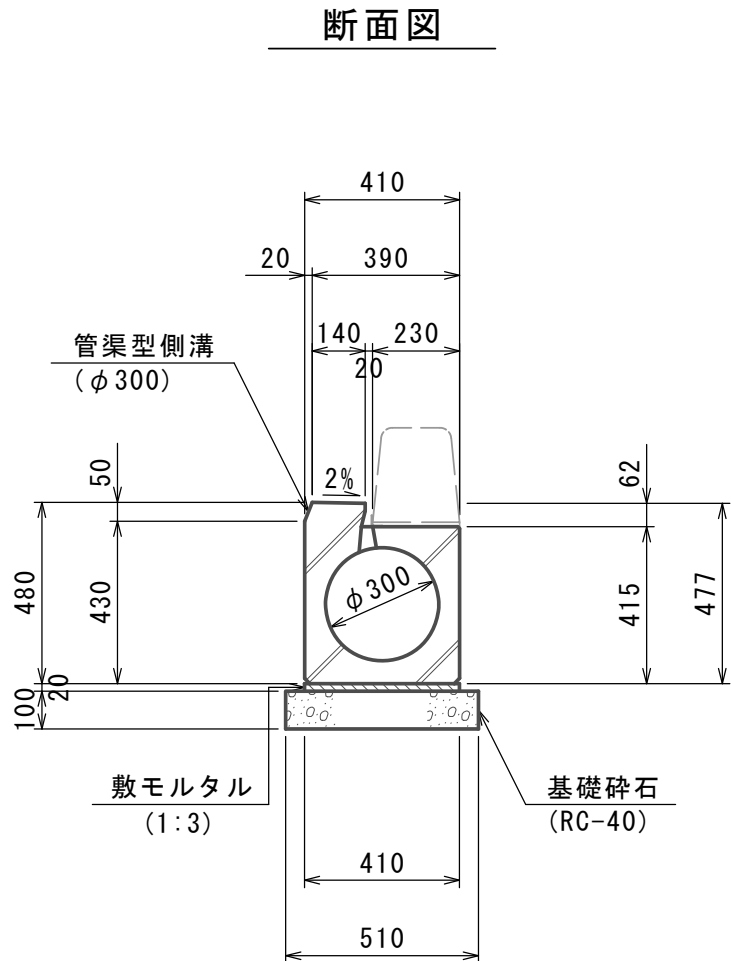


数量表						10.0m当り
名 称	規 格	単位	数 量	摘 要		
基 礎 砕 石	RC-40	m ³	0.51	φ300 標準		
敷 モ ル タ ル	1:3	m ³	0.08			
管 渠 型 側 溝	φ300 標準	本	5.0	L=2.00m 530kg		
基 面 整 正		m ²	5.10			

フ レキャスト街渠樹 (φ 300-1型)

S=1:20

(SJ形300同等品)

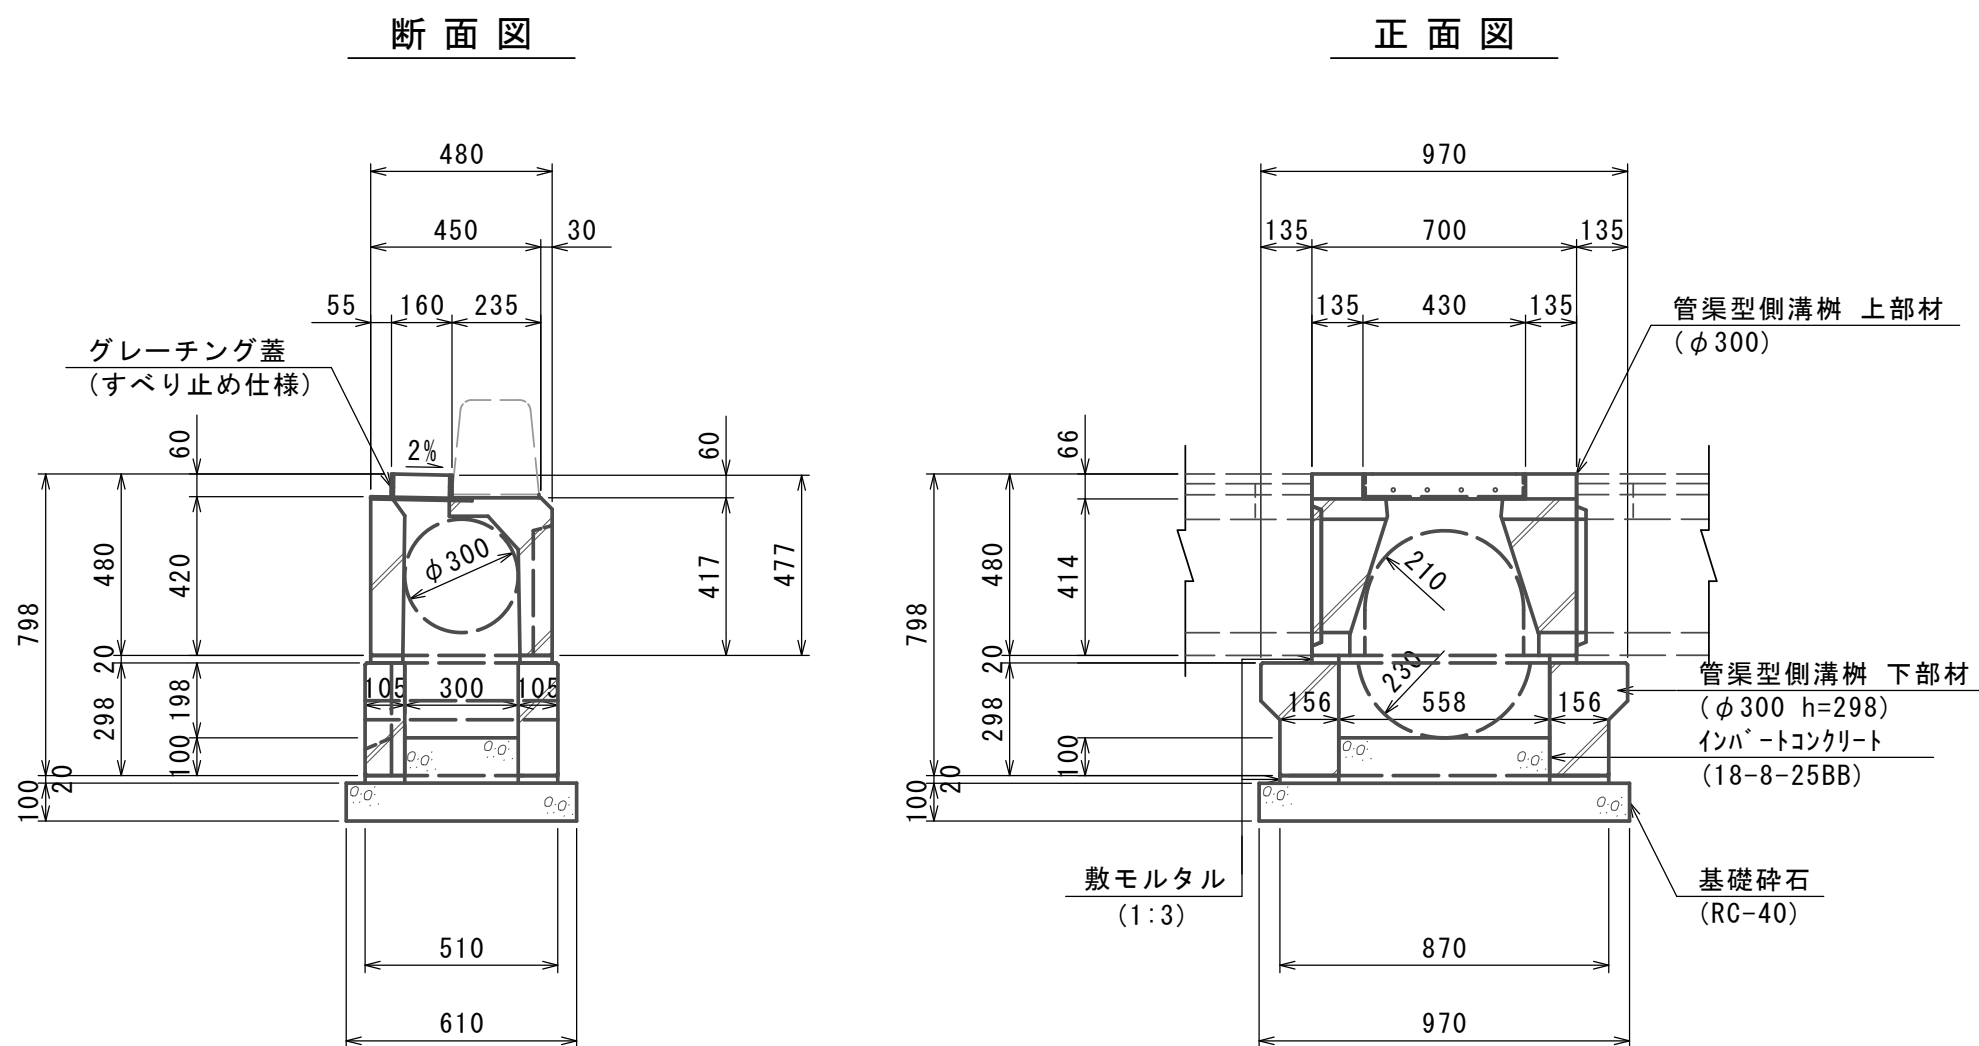


数量表						10.0箇所当り
名 称	規 格	単位	数 量	摘 要		
基 礎 砕 石	RC-40	m ³	0.59	φ300-1型		
敷 モ ル タ ル	1:3	m ³	0.09			
インハートコンクリート	18-8-25BB	m ³	0.20			
管渠型側溝樹	φ300用 上部材	基	10.0	L=0.70m 169kg		
管渠型側溝樹	φ300用 下部材	基	10.0	H=298 198kg		
基 面 整 正		m ²	5.92			

フ レキャストU型側溝

S=1:20

(JIS1種 300A)

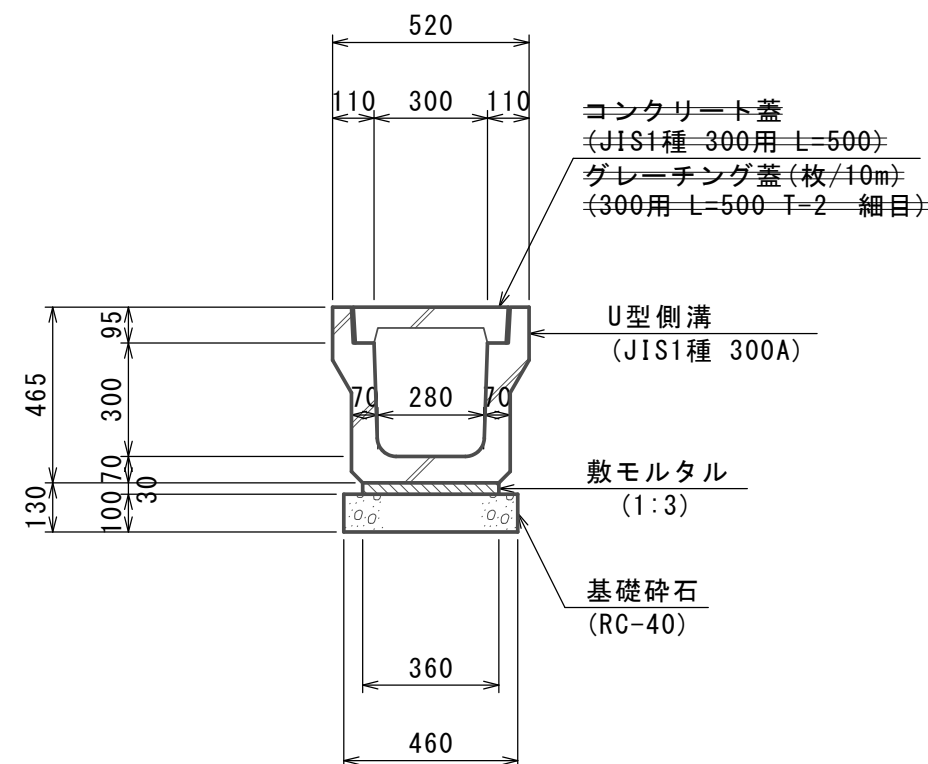


数量表						10.0m当り
名 称	規 格	単位	数 量	摘 要		
基 礎 砕 石	RC-40	m ³	0.46			
敷 モ ル タ ル	1:3	m ³	0.11			
U 型 側 溝	JIS1種 300A	本	5.0	JIS A 5372 419kg リサイクル認定製品		
基 面 整 正		m ²	4.60			

暗渠排水管 (1)

S=1:20

(VUφ 300)

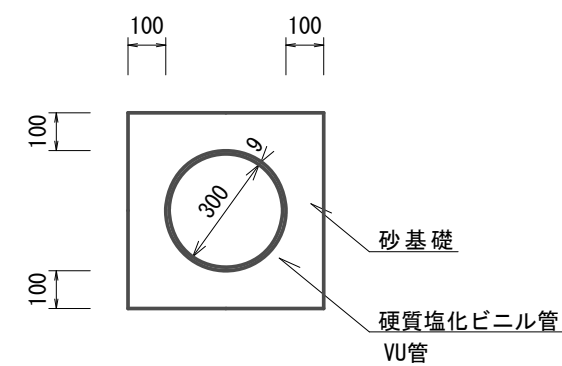


数量表						10.0m当り
名 称	規 格	単位	数 量	摘 要		
砂 基 礎	管基礎用砂	m ³	1.89			
硬質塩化ビニル管	VUφ 300	本	2.5	L=4.00m		
床 掘 り		m ³	7.2			
埋 戻 し		m ³	4.5			
基 面 整 正		m ²	5.18			

暗渠排水管 (2)

S=1:20

(高密度ポリエチレン管φ 250)

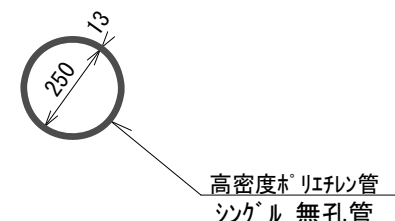

数量表						10.0m当り
名 称	規 格	単位	数 量	摘 要		
高密度ポリエチレン管	シングル 無孔管 φ250	本	2.5	L=4.00m		
床 掘 り		m ³	4.8			
埋 戻 し		m ³	4.3			

仮 囲 い


参考図 S=1:50

フ レキャスト集水樹 (1)

S=1:20

(AS樹同等品 300用 300×600×1000)

グレーティング蓋 T-2 細目 ノンスリップ

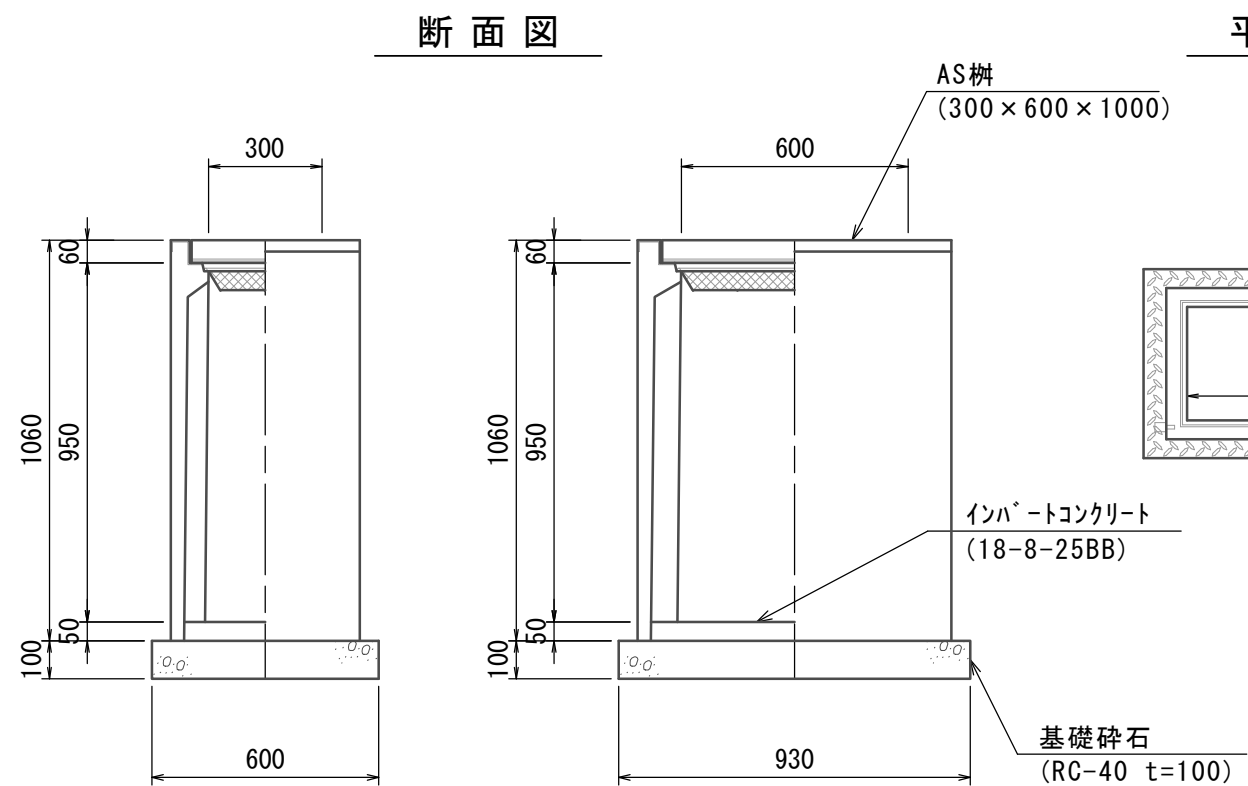


数量表						10.0箇所当り
名 称	規 格	単位	数 量	摘 要		
基 礎 砕 石	RC-40	m ³	0.56	300×600×1000		
インハートコンクリート	18-8-25BB	m ³	0.09			
集 水 樹 (A S 樹)	300×600×1000	基	10.0	376kg		
基 面 整 正		m ²	5.58			

フ レキャスト集水樹 (2)

S=1:20

(会所樹600同等品)

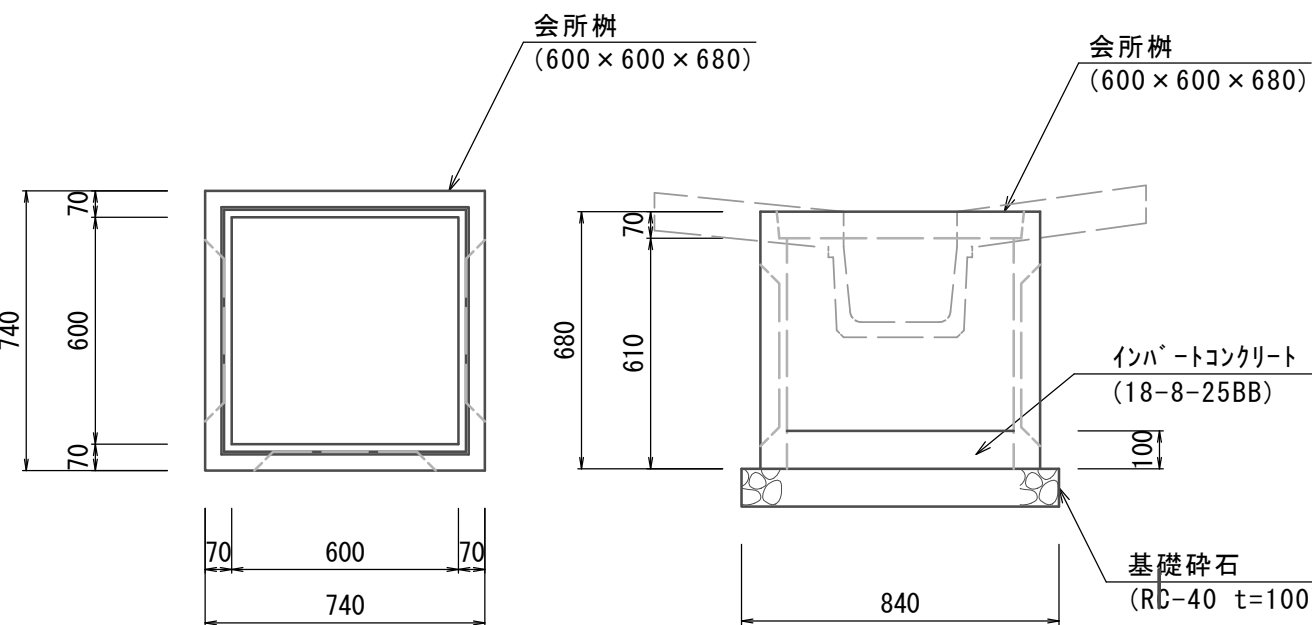


数量表						10.0箇所当り
名 称	規 格	単位	数 量	摘 要		
会 所 樹	600×600×680	基	10.0	230kg/基		
インハートコンクリート	18-8-25BB	m ³	0.36			
基 礎 砕 石	RC-40	m ³	0.71			
基 面 整 正		m ²	7.06			

小段排水


S=1:20

(BF300 切土法面)

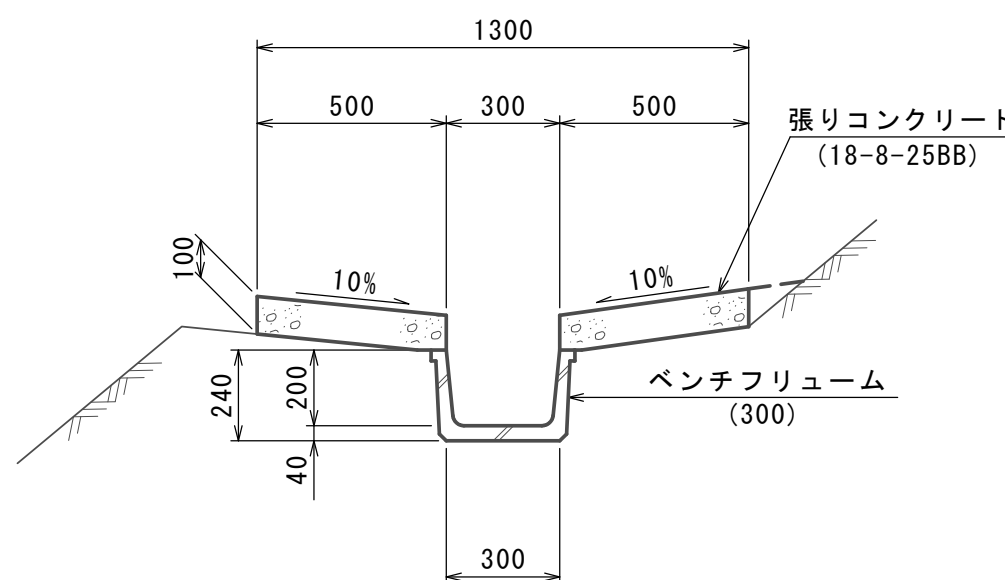


数量表						10.0m当り
名 称	規 格	単位	数 量	摘 要		
ベンチフリューム	300	本	5.00	リサイクル認定製品		
張りコンクリート	18-8-25BB	m ²	10.00			
同 上 型 枠		m ²	4.00			
基 面 整 正		m ²	3.0			

正面図

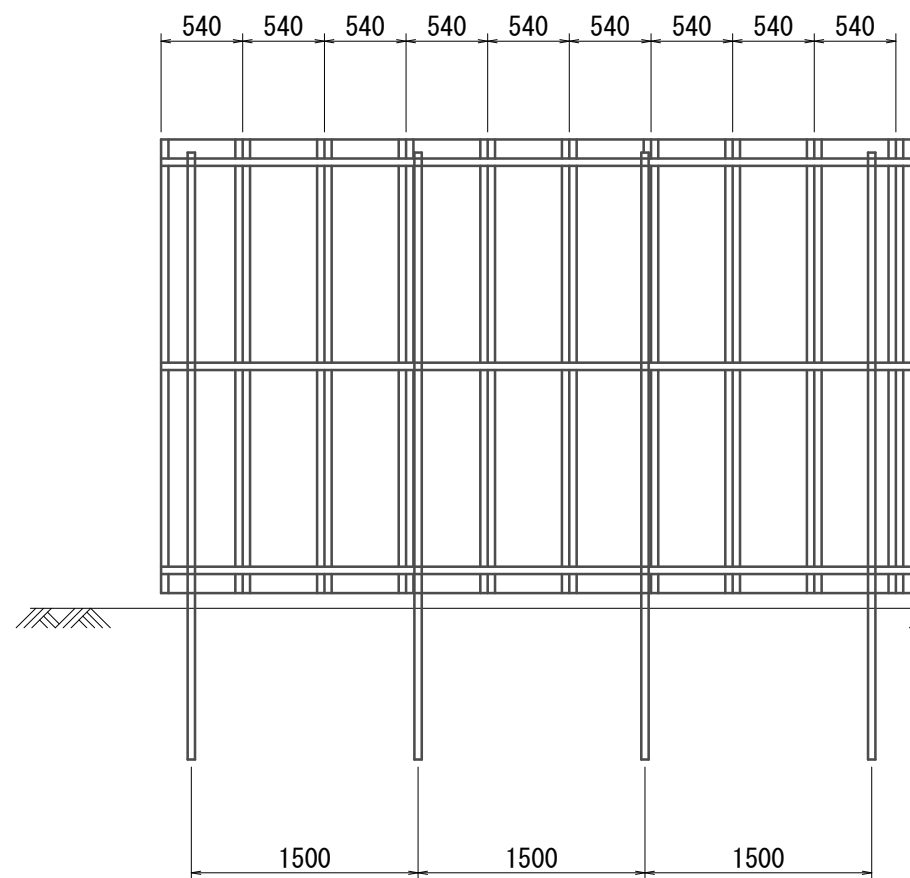

断面図

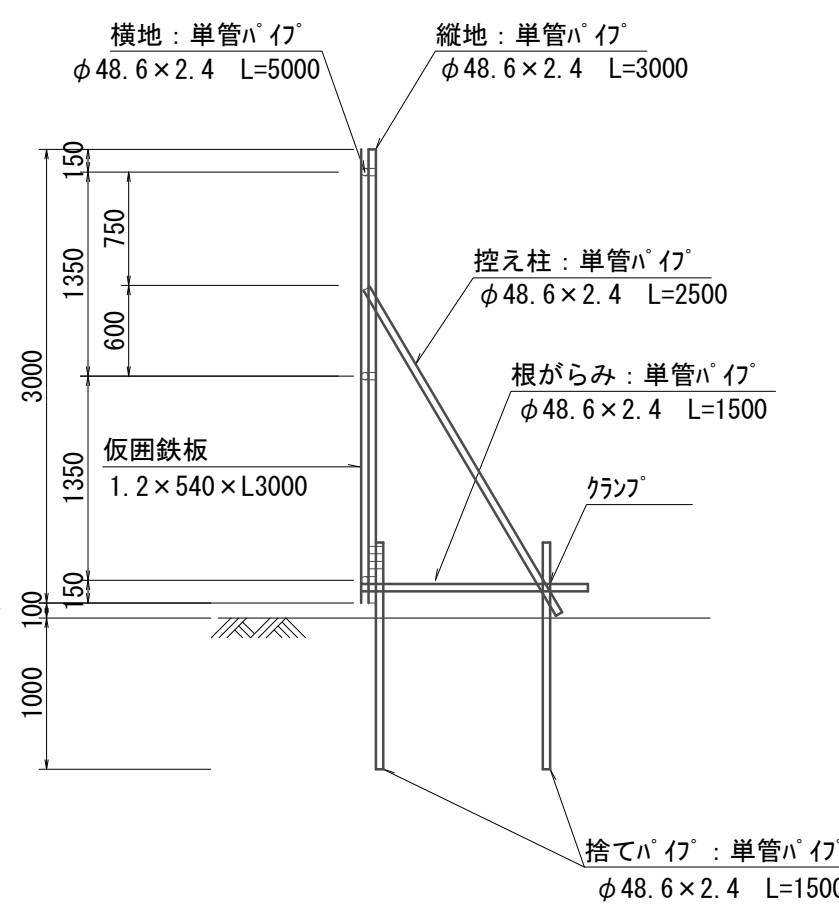


※この図面はA1サイズを原寸とする。

工 事 名	令和6年度建整街補第5号 半田久居線道路改良工事		
施工箇所名	津市半田地内		
図面の種類	各種構造図		
縮 尺	図示	図面番号	9/11
事 業 所 名	津市建設部建設整備課		

排水系統図

S=1:250

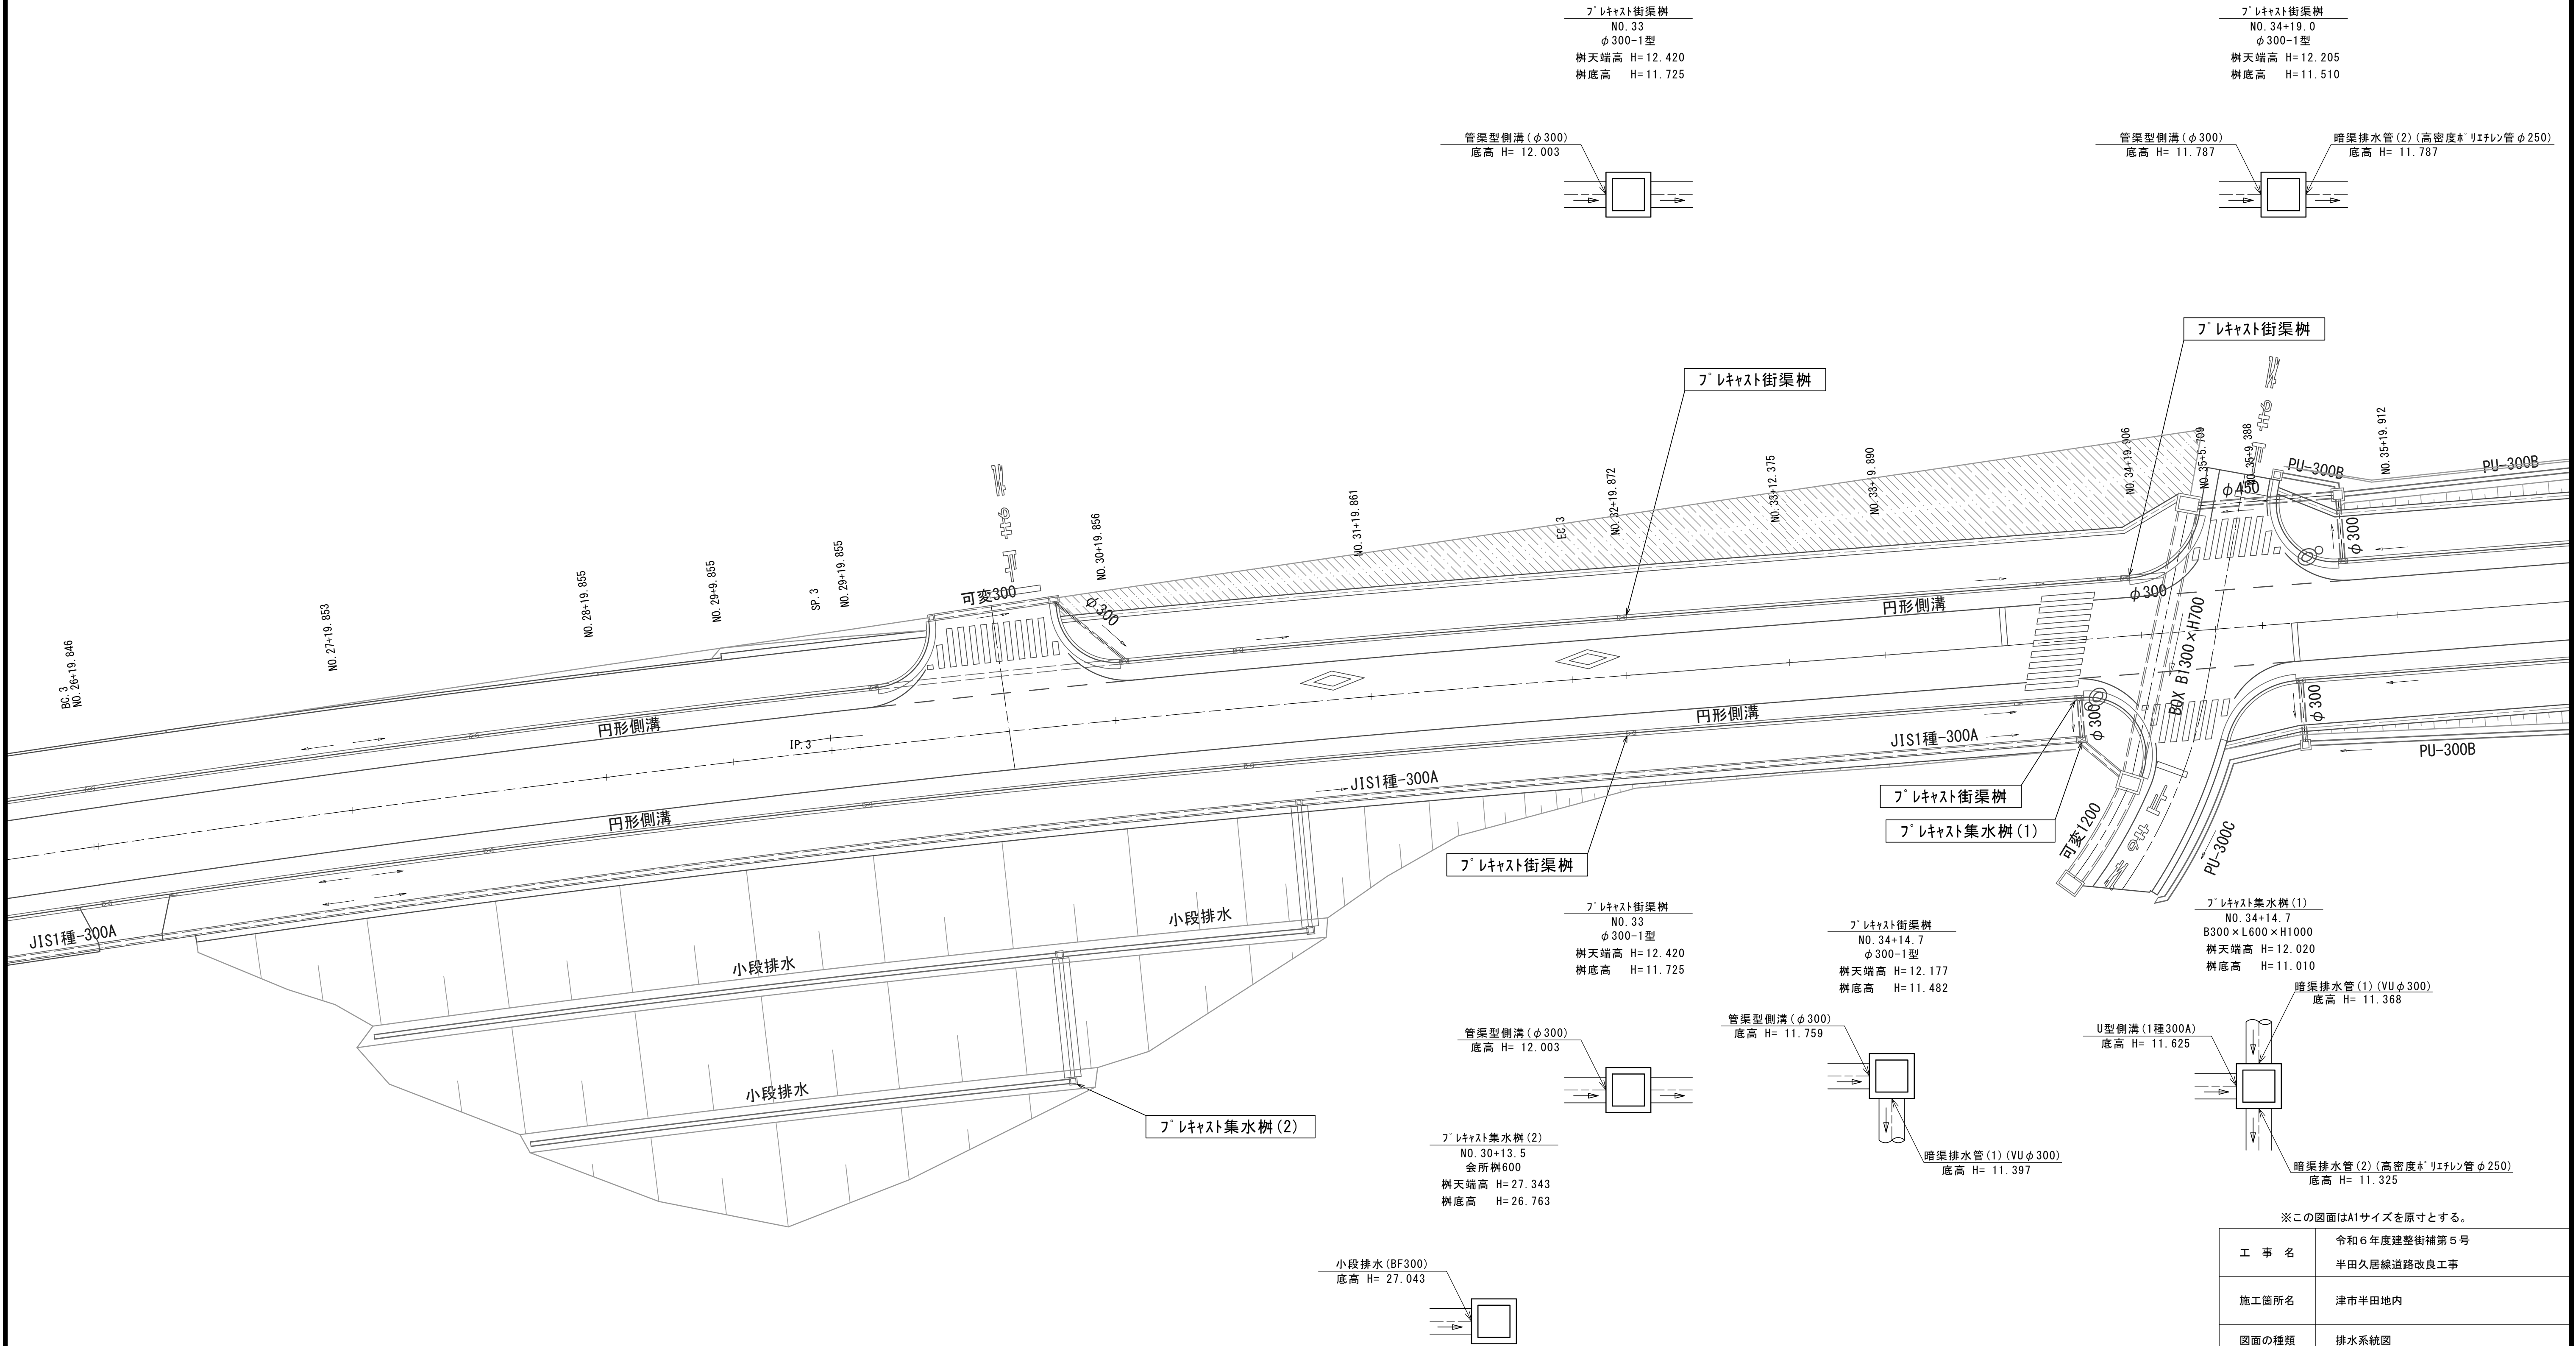


※この図面はA1サイズを原寸とする。

工 事 名	令和6年度建整街補第5号 半田久居線道路改良工事		
施工箇所名	津市半田地内		
図面の種類	排水系統図		
縮 尺	1/250	図面番号	10/11
事 業 所 名	津市建設部建設整備課		

構造物撤去工平面図

S=1:500

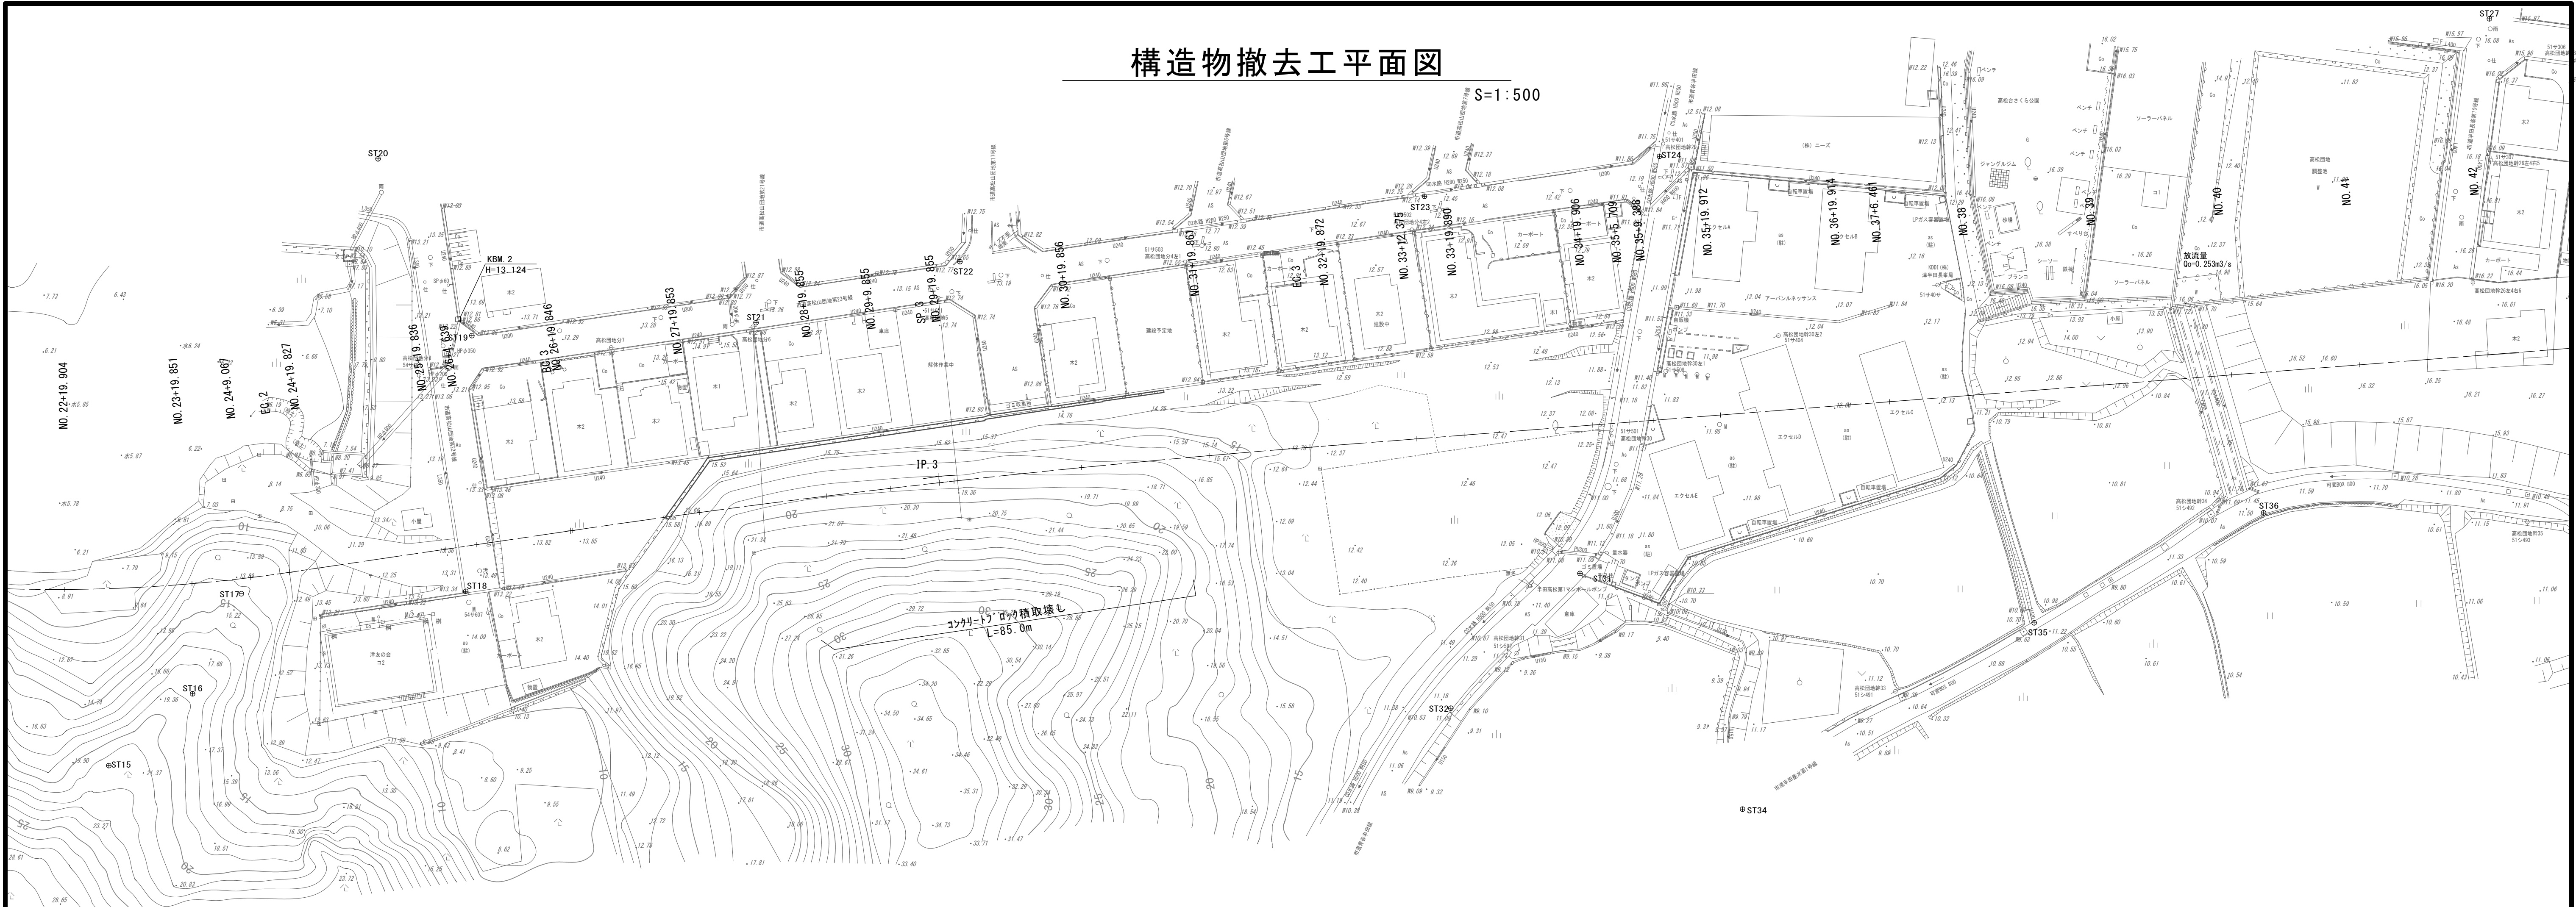



構造物撤去工構造図

コンクリート・ブロック積取壊し

控え45cm

正面図
V=1:100
H=1:250

断面図
S=1:50

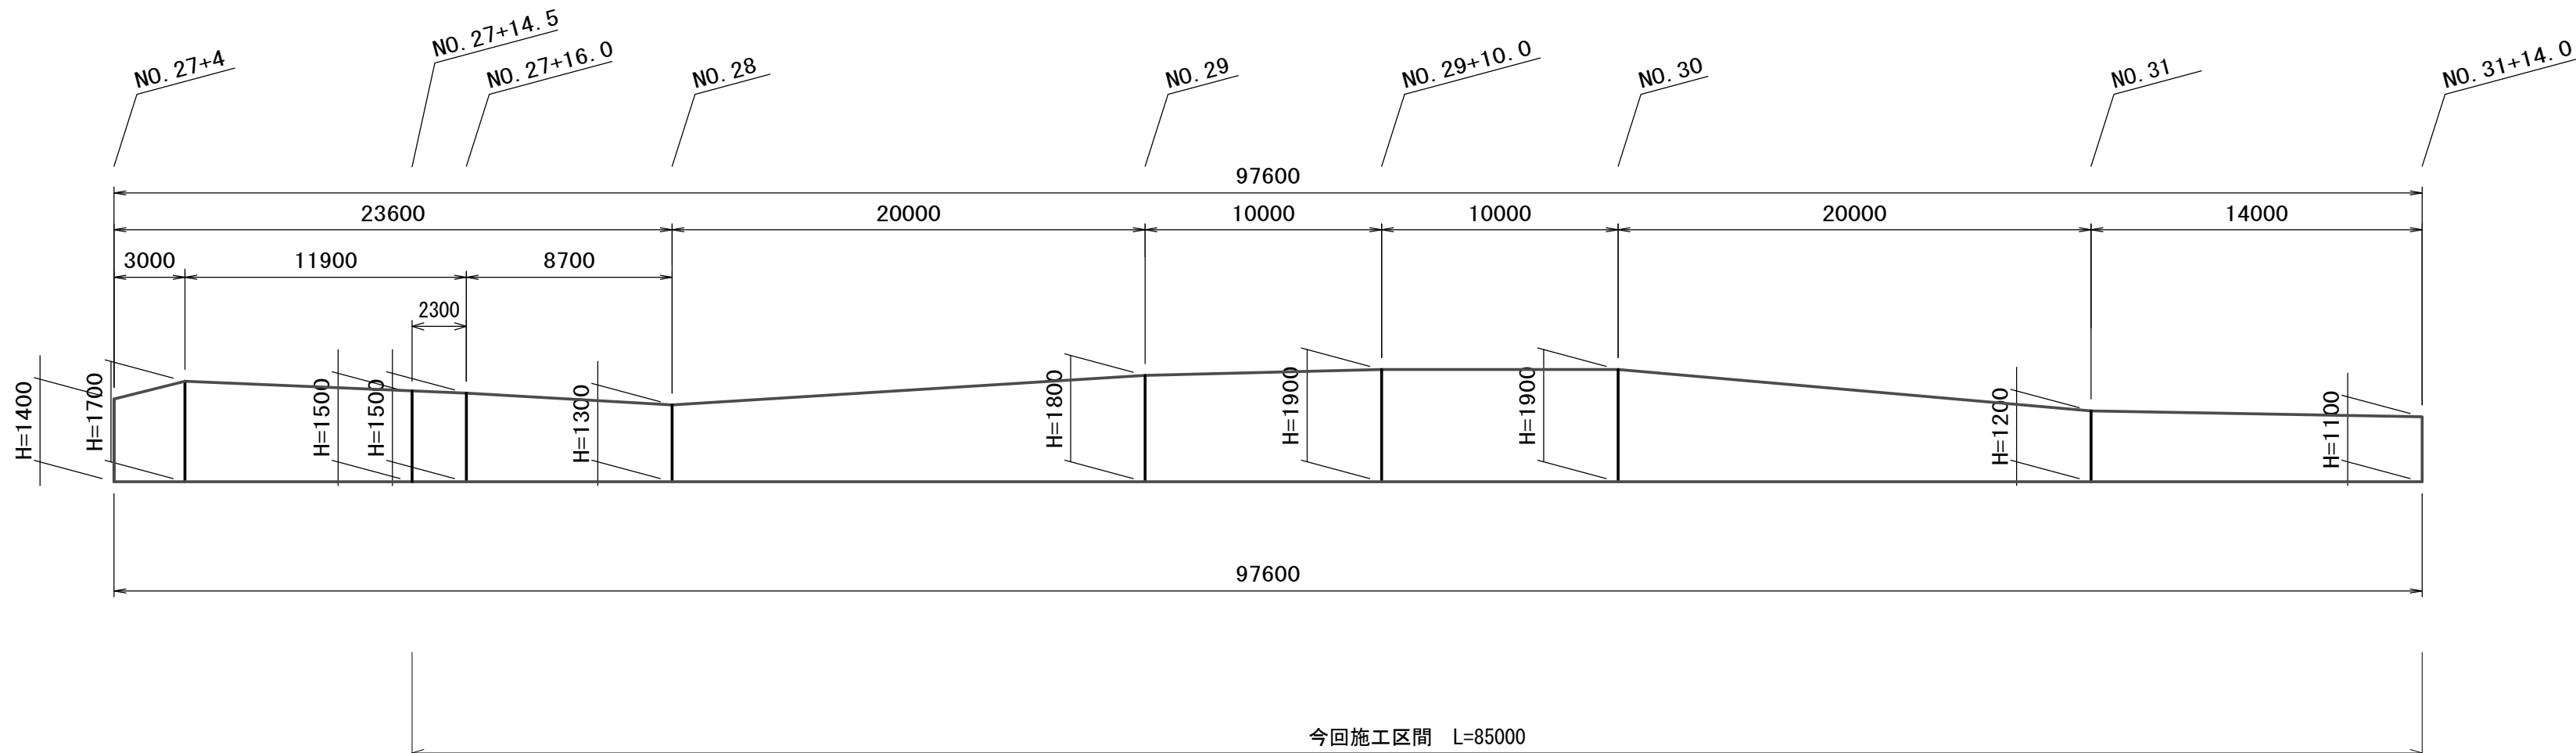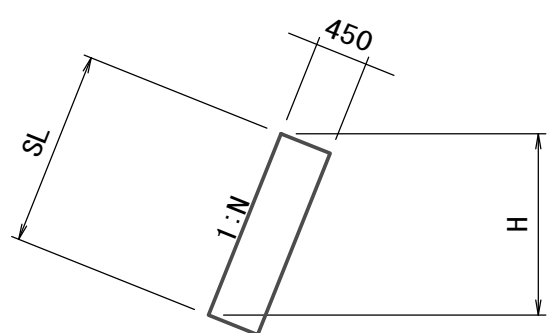

前面勾配	高さH (m)	SL (m)
0.4	1.400	1.508
0.4	1.700	1.831
0.4	1.500	1.616
0.4	1.300	1.400
0.4	1.800	1.939
0.4	1.900	2.046
0.4	1.900	2.046
0.4	1.200	1.292
0.4	1.100	1.185

※この図面はA1サイズを原寸とする。

工 事 名	令和6年度建整街補第5号 半田久居線道路改良工事		
施工箇所名	津市半田地内		
図面の種類	構造物撤去工平面図・構造物撤去工構造図		
縮 尺	図示	図面番号	11/11
事 業 所 名	津市建設部建設整備課		