
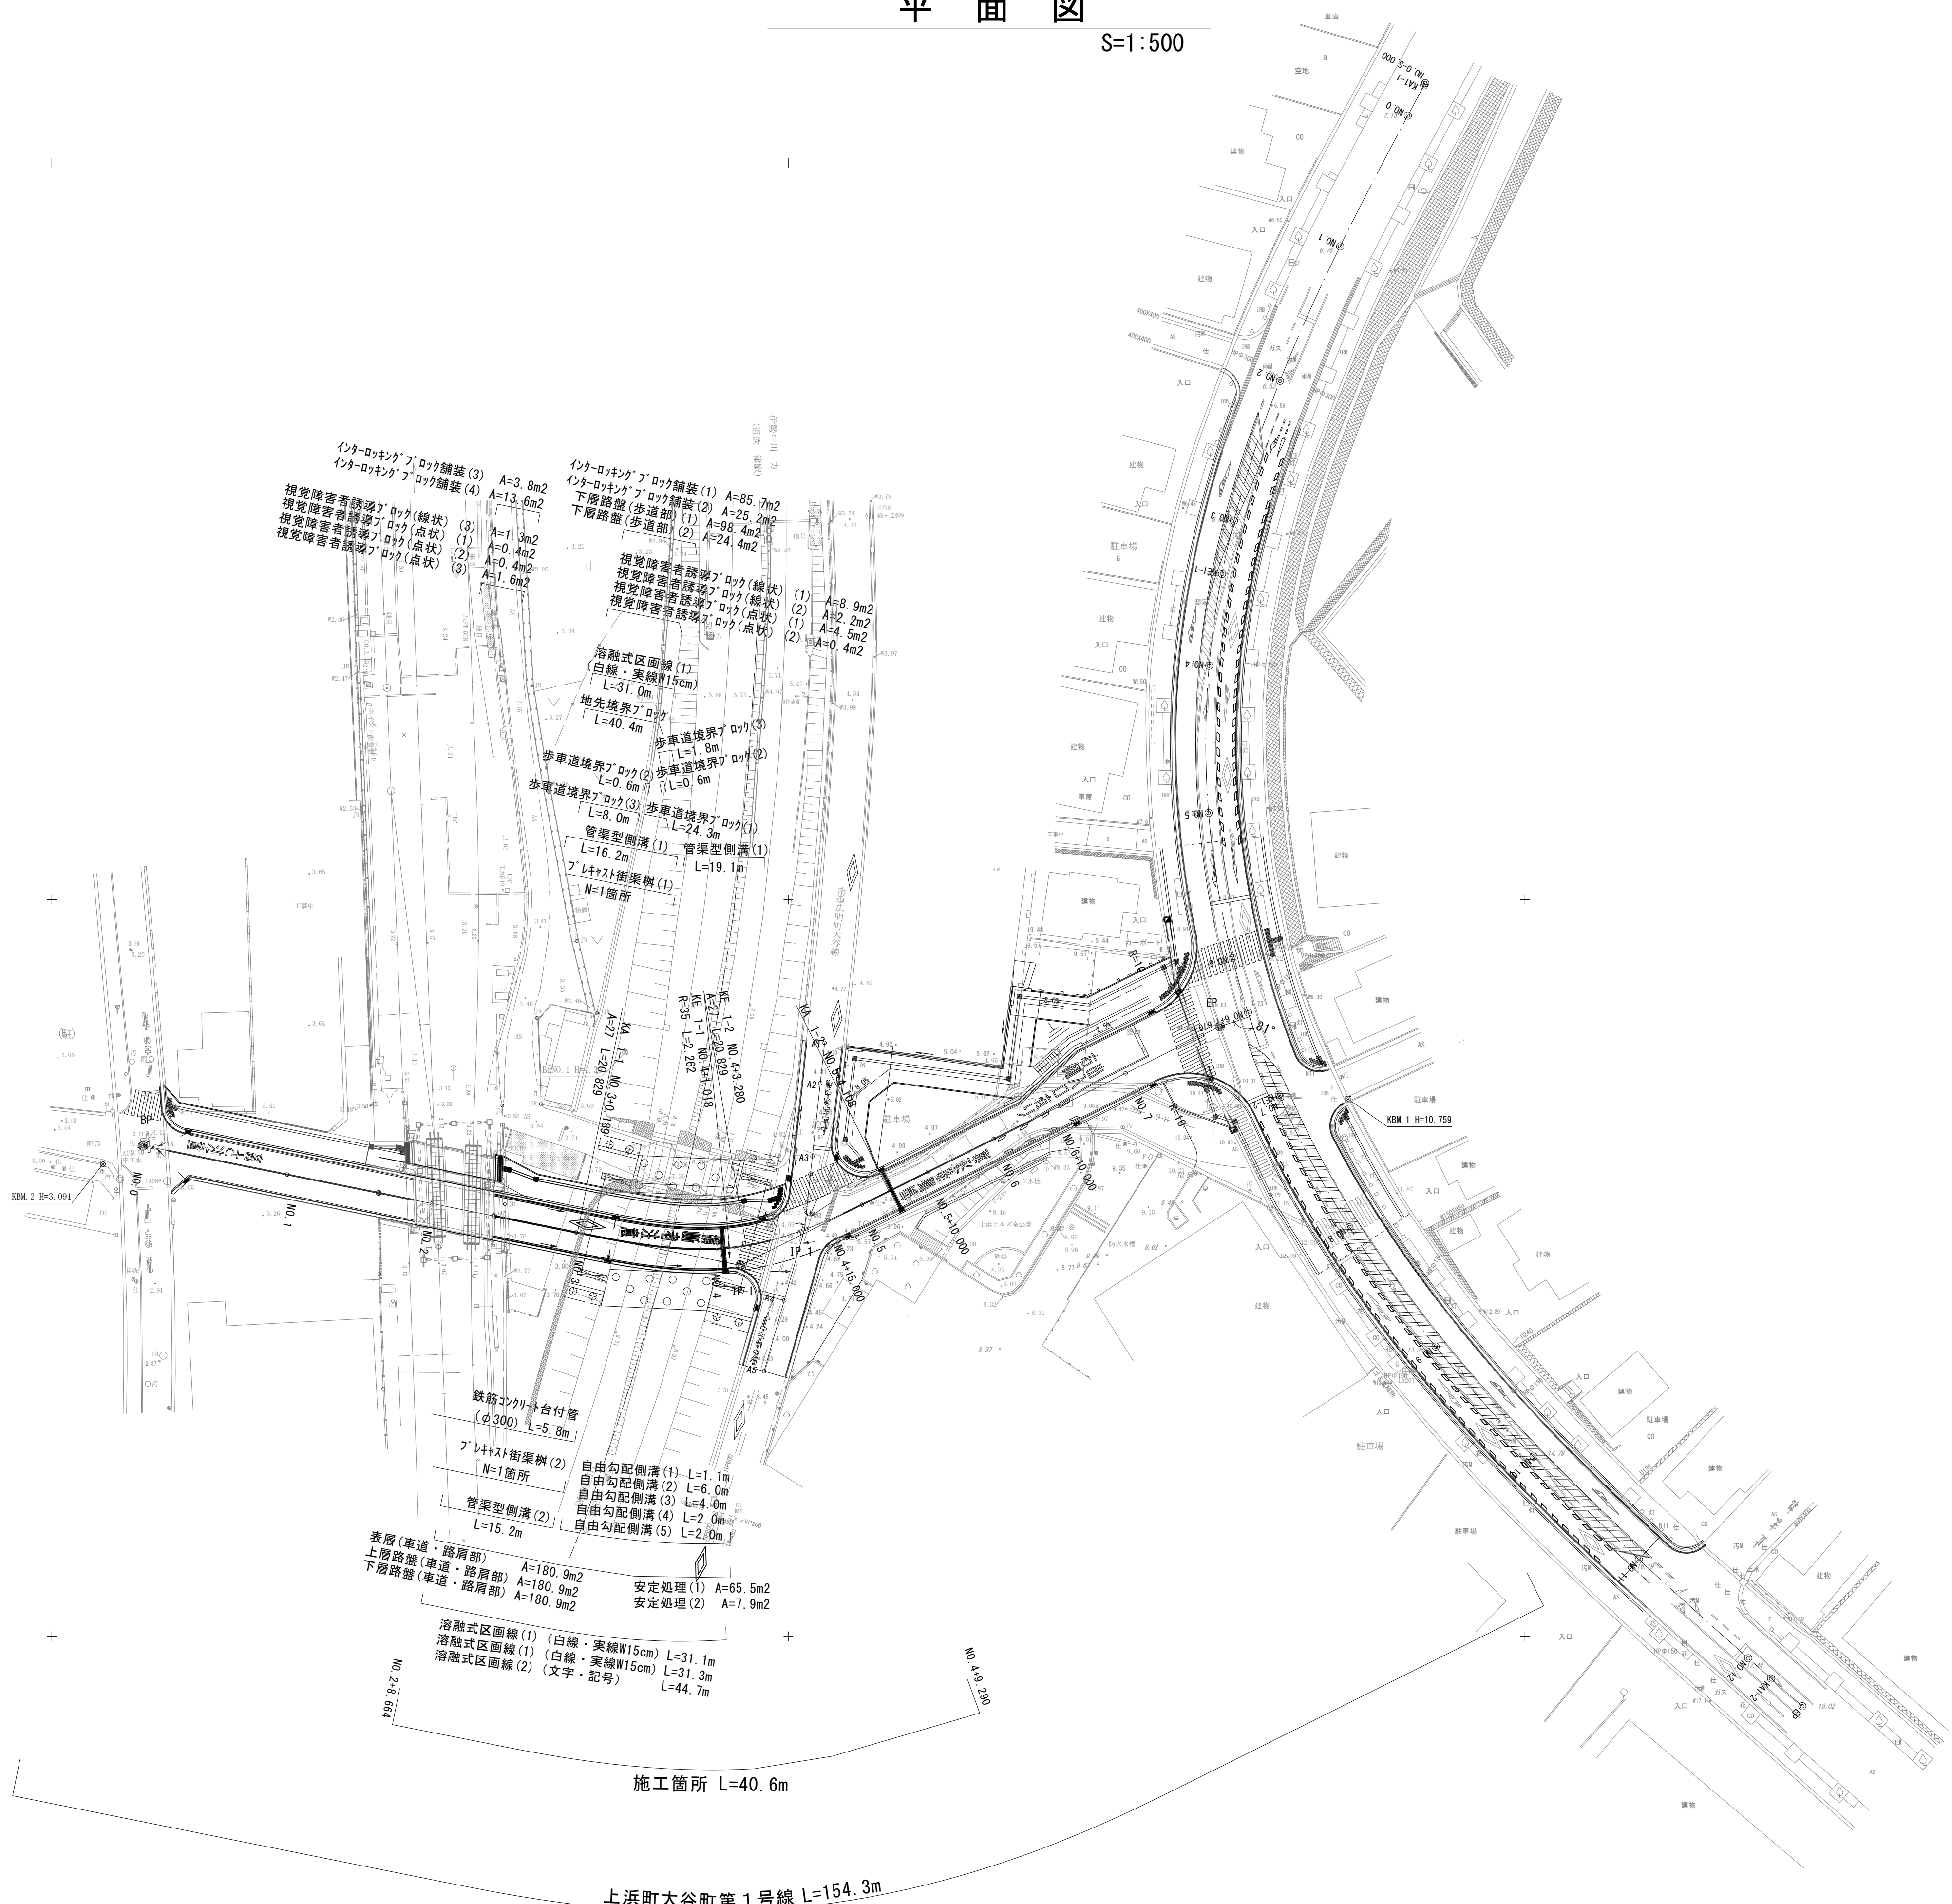


平面図

S=1:500

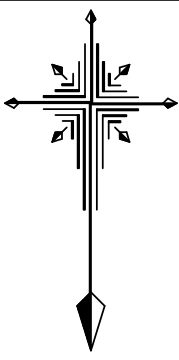


※この図面はA1サイズを原寸とする。

工 事 名	令和6年度建整道新補第3号 上浜町大谷町第1号線道路改良工事		
施工箇所名	津市上浜町六丁目ほか4町地内		
図面の種類	平面図		
縮 尺	1 : 500	図面番号	1/7
事 務 所 名	津市建設部建設整備課		

縦断図(上浜町大谷町第一号線)
V=1:100
H=1:500

V=1:100

H=1:500

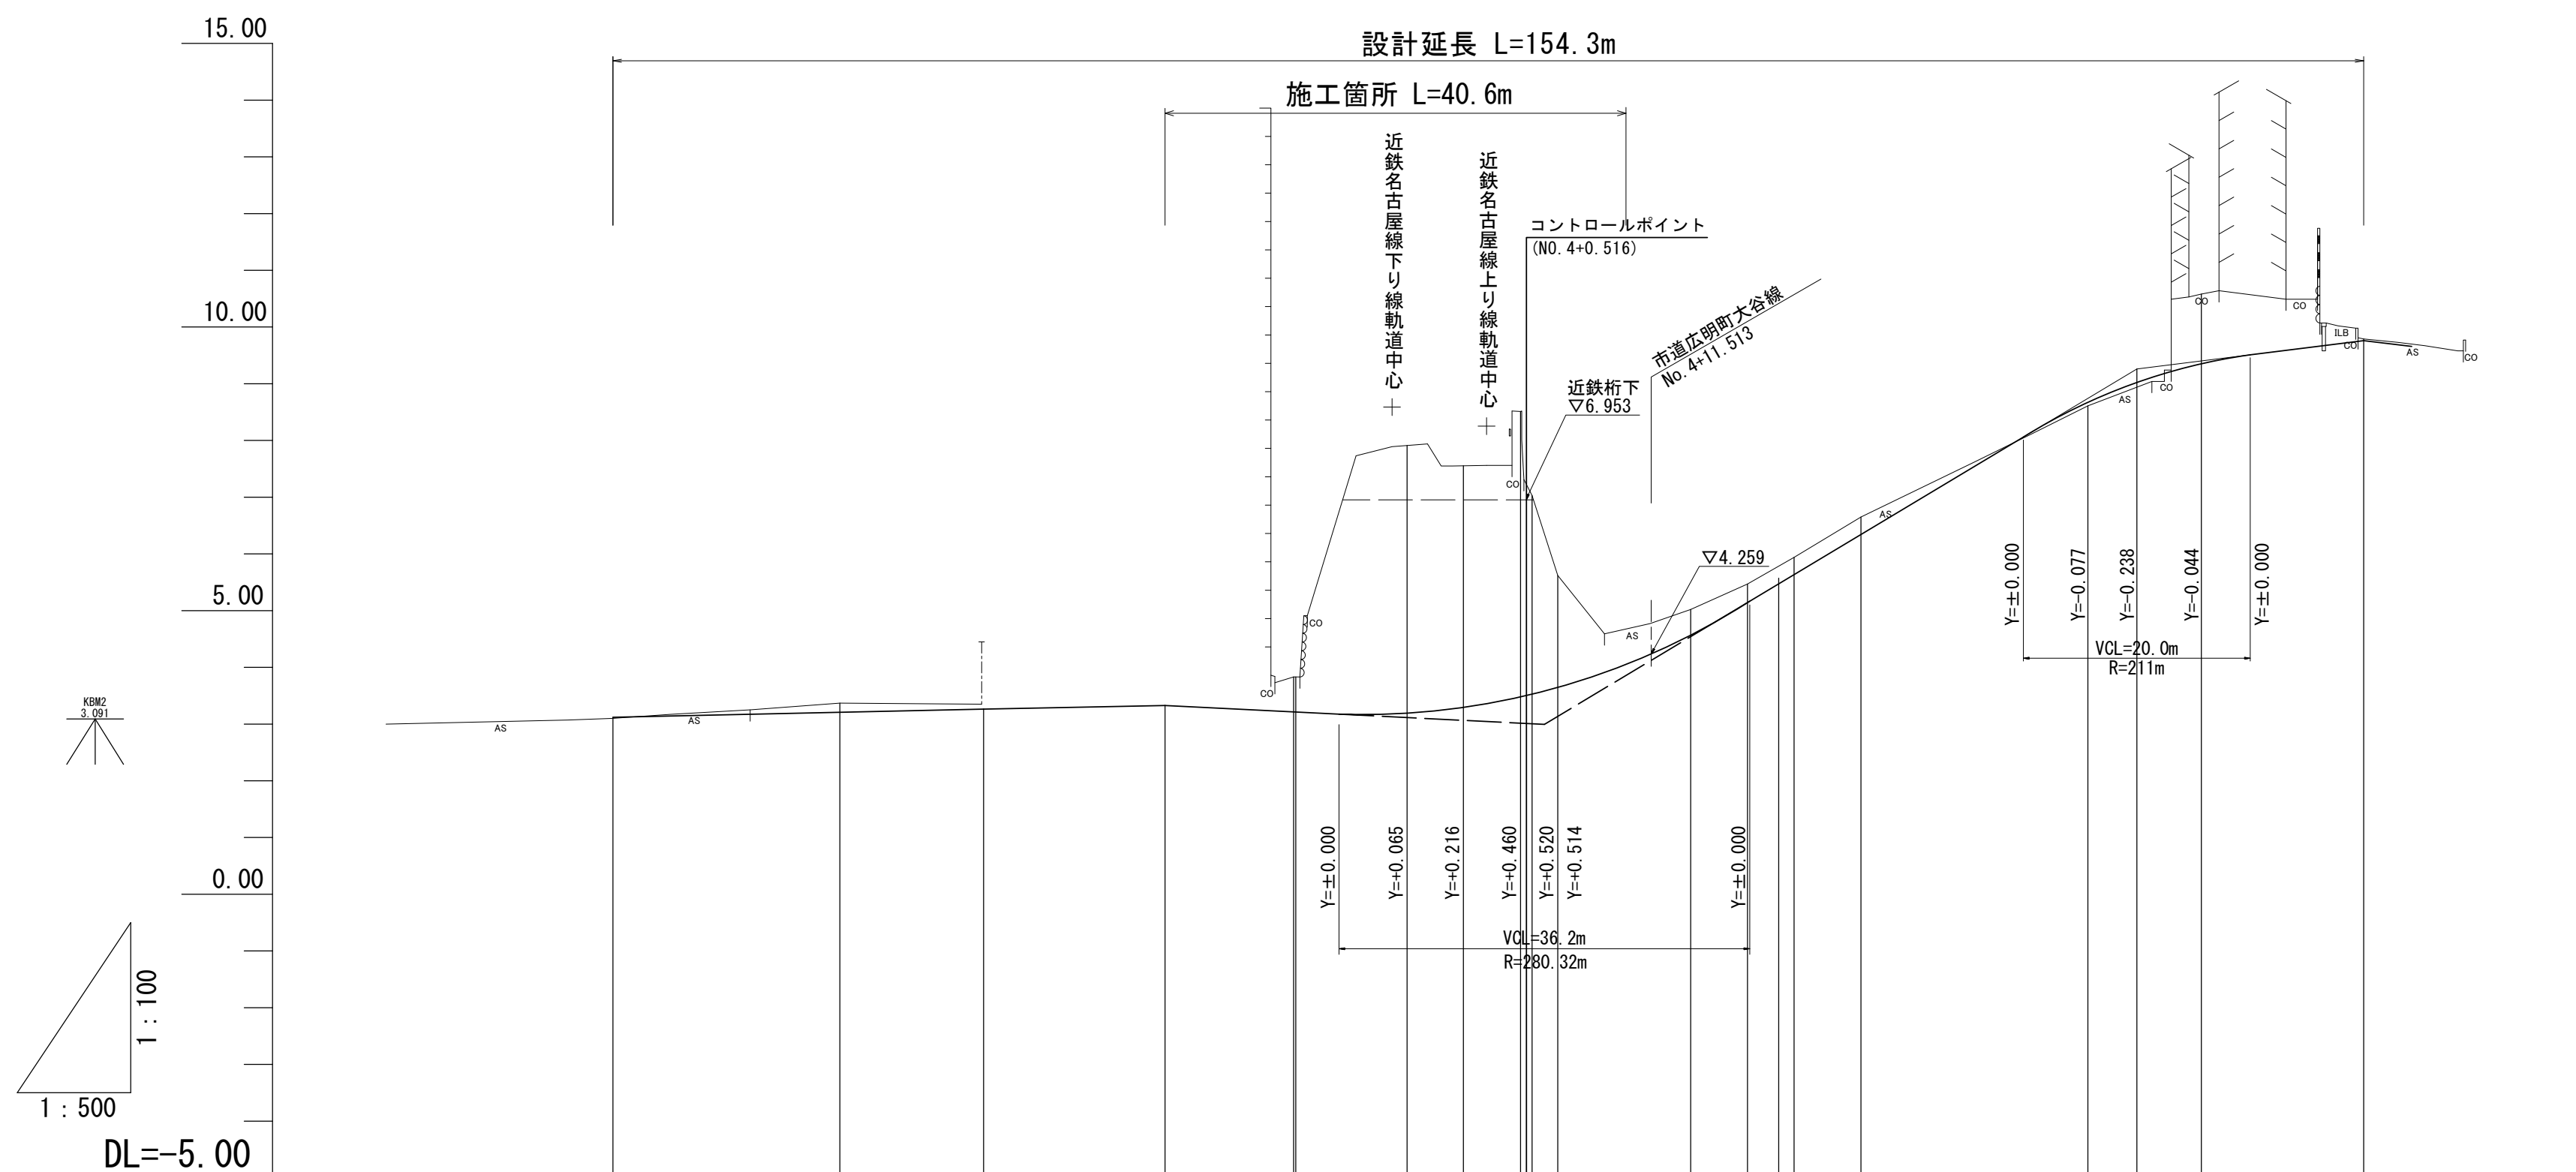[illegible]


※この図面はA1サイズ^{*}を原寸とする。

工 事 名	令和6年度建設道新補第3号 上浜町大谷町第1号線道路改良工事		
施工箇所名	津市上浜町六丁目ほか4町地内		
図面の種類	縦 断 図		
縮 尺	V=1:100 H=1:500	図面番号	2/7
事 務 所 名	津市建設部建設整備課		

標準断面図

S=1:50

NO.3 付近

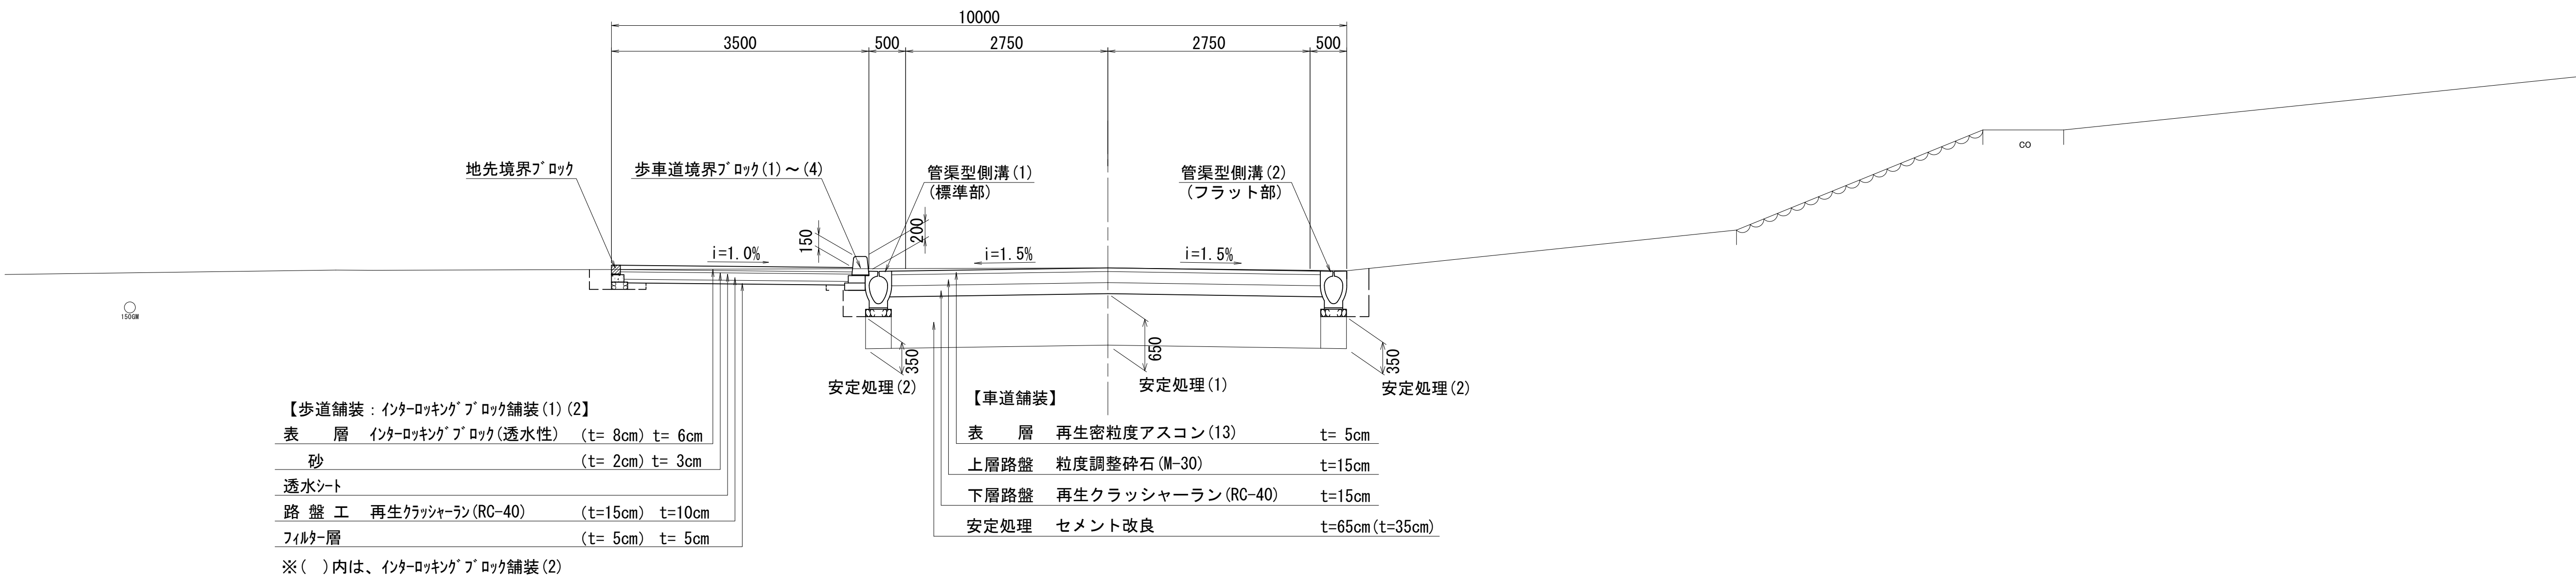

小型道路
※ 交通量区分 S4(3,000台以上) 設計CBR8

DL=-5.000

※この図面はA1942を原寸とする。


工 事 名	令和6年度建整道新補第3号 上浜町大谷町第1号線道路改良工事		
施工箇所名	津市上浜町六丁目ほか4町地内		
図面の種類	標準断面図		
縮 尺	1 : 50	図面番号	3/7
事 務 所 名	津市建設部建設整備課		

横断図(1)

S=1:100

NO. 3+10.000


GH=2.83
FH=3.180

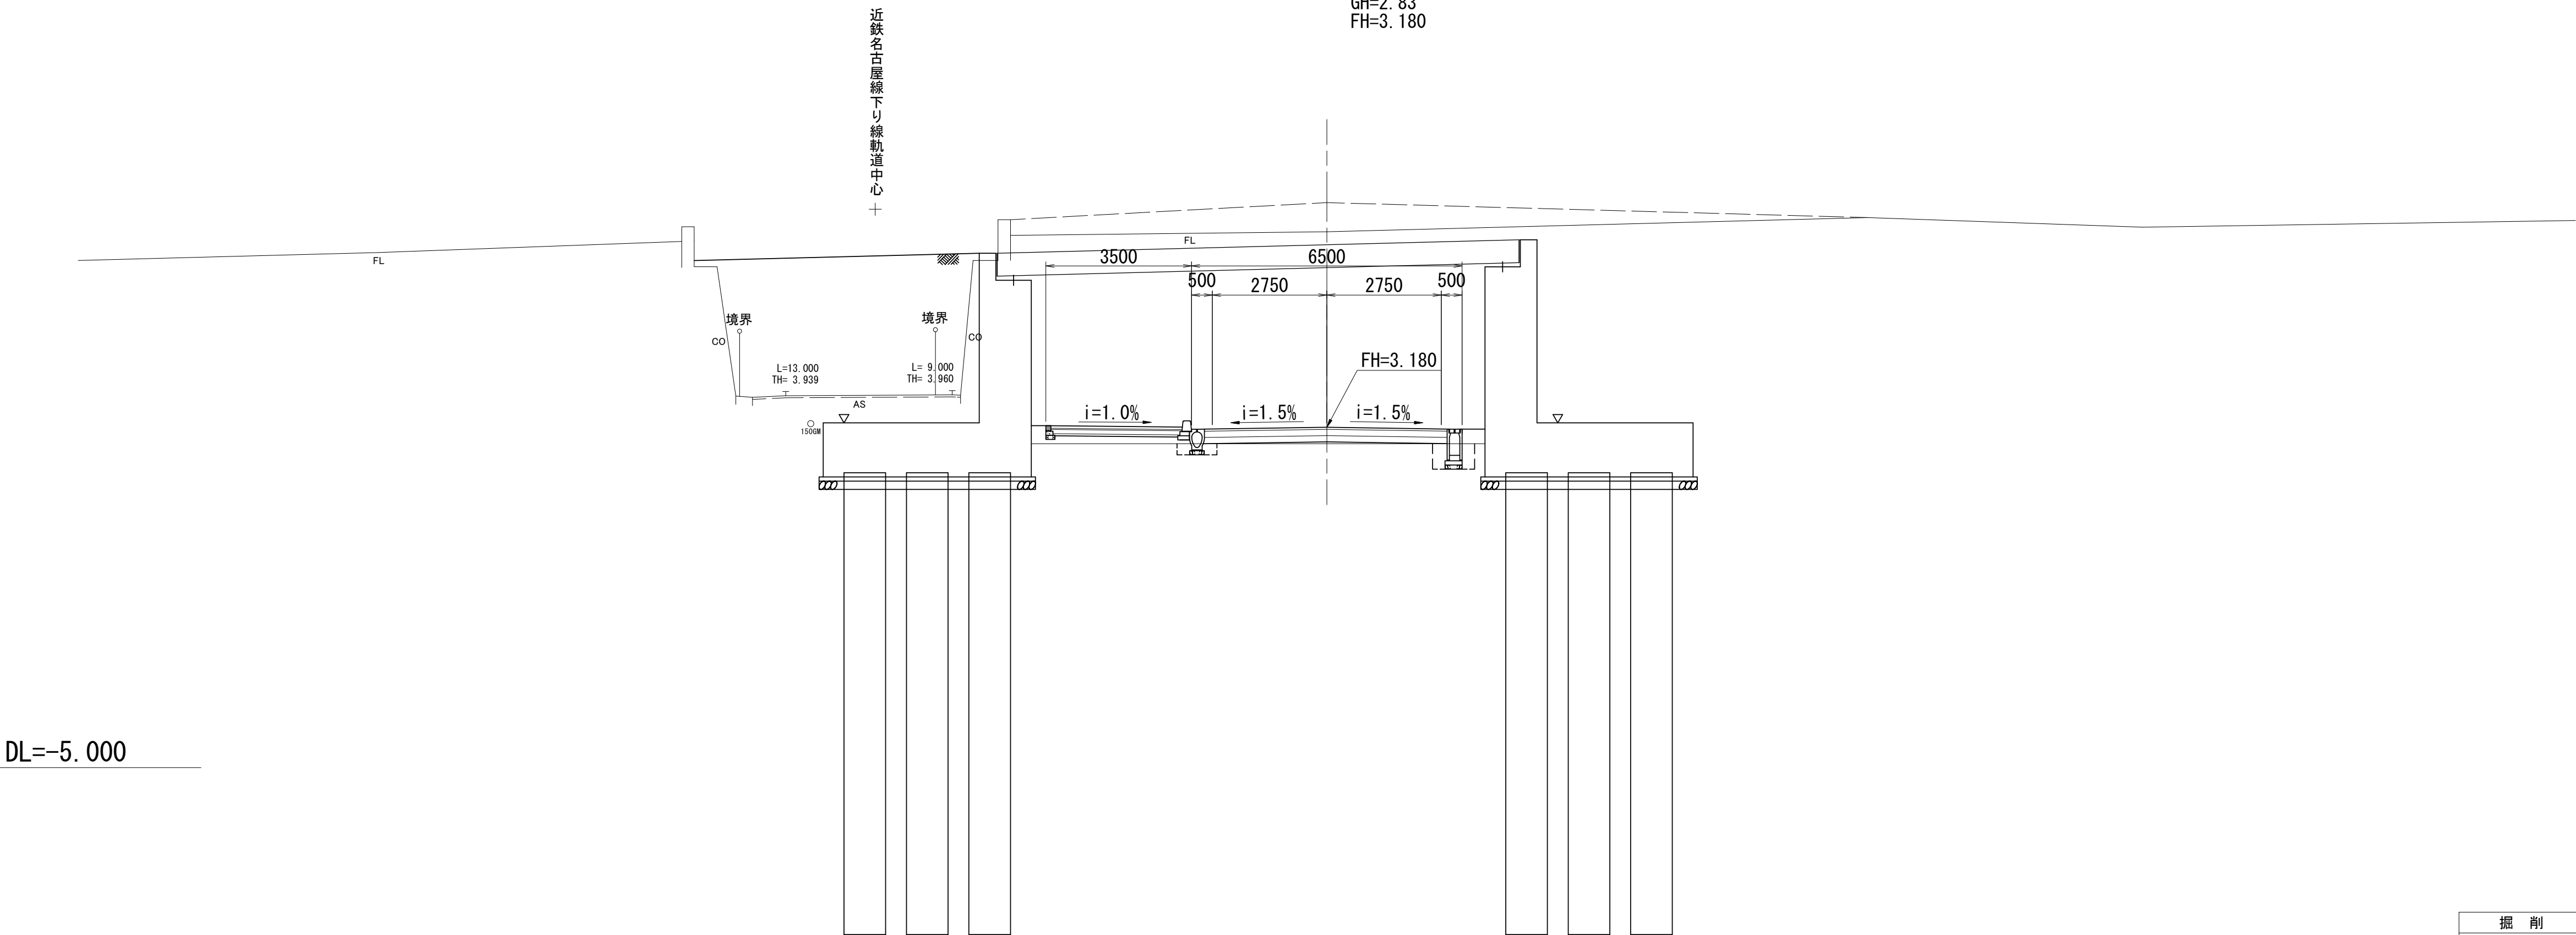

DL=-5.000

NO. 3
(NO. 2+8.664)

GH=3.21
FH=3.215

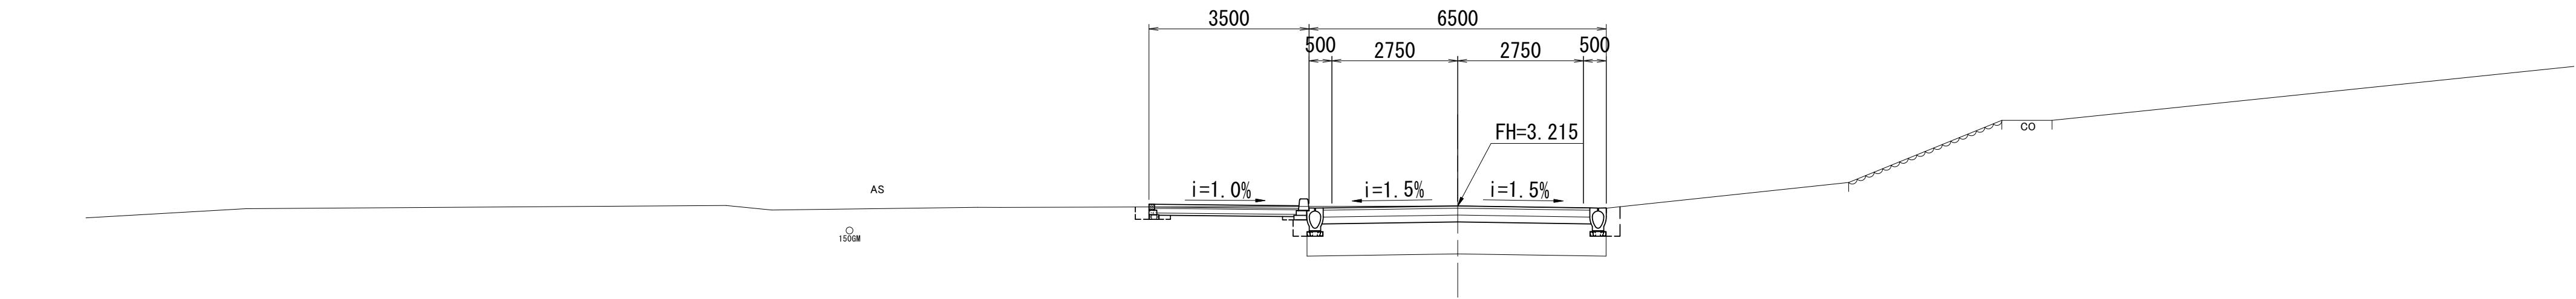

DL=-5.000

No. 3+10.000						
	掘 削		土砂	—	m2	
	路体盛土		土砂	0.72	m2	
擁壁工	床掘り	右	土砂	—	m2	
		左		—	m2	
排水構造物工	埋戻し	右	土砂	—	m2	
		左		—	m2	
	床掘り	右	土砂	0.62	m2	
		左		0.26	m2	
	埋戻し	右	土砂	0.57	m2	
		左		0.18	m2	
車道舗装	表 層		t=5cm	5.80	m	
	上層路盤		t=5cm	5.80	m	
	下層路盤		t=15cm	5.80	m	
歩道舗装	安定処理(1)		t=65cm	—	m	
	安定処理(2)		t=35cm	—	m	
	表 層	砂	t=6cm	3.15	m	
			t=3cm	3.15	m	
	透水シート			3.15	m	
	路 盤		t=10cm	3.05	m	
	フィルター層		t=5cm	2.95	m	
	不陸整正			5.15	m	


NO. 2+8.664 No. 3							No. 3 (同所)	
		掘 削		土砂	2.8	m2	—	m2
		路体盛土		土砂	—	m2	0.72	m2
擁壁工		床掘り	右	土砂	—	m2	—	m2
			左	—	m2	—	m2	
排水 造物工		埋戻し	右	土砂	—	m2	—	m2
			左	—	m2	—	m2	
		床掘り	右	土砂	0.29	m2	0.26	m2
			左	土砂	0.21	m2	0.26	m2
		埋戻し	右	土砂	0.20	m2	0.18	m2
			左	土砂	0.09	m2	0.18	m2
車道舗装		表 層	t=5cm	5.80	m	5.80	m	
		上層路盤	t=5cm	5.80	m	5.80	m	
		下層路盤	t=15cm	5.80	m	5.80	m	
歩道 舗装		安定処理 (1)	t=65cm	5.80	m	—	m	
		安定処理 (2)	t=35cm	0.70	m	—	m	
		表 層	t=6cm	3.15	m	3.15	m	
			砂	t=3cm	3.15	m	3.15	m
		透水シート		3.15	m	3.15	m	
		路 盤	t=10cm	3.05	m	3.05	m	
フィルター層	t=5cm	2.95	m	2.95	m			
	不陸整正		2.95	m	8.10	m		

※この図面はA1412'を原寸とする。

工 事 名	令和6年度建整道新補第3号 上浜町大谷町第1号線道路改良工事		
施工箇所名	津市上浜町六丁目ほか4町地内		
図面の種類	横断図(1)		
縮 尺	1 : 100	図面番号	4/7
事 務 所 名	津市建設部建設整備課		

横断図(2)
S=1:100


KE. 1-2
GH=5.62
FH=3.650

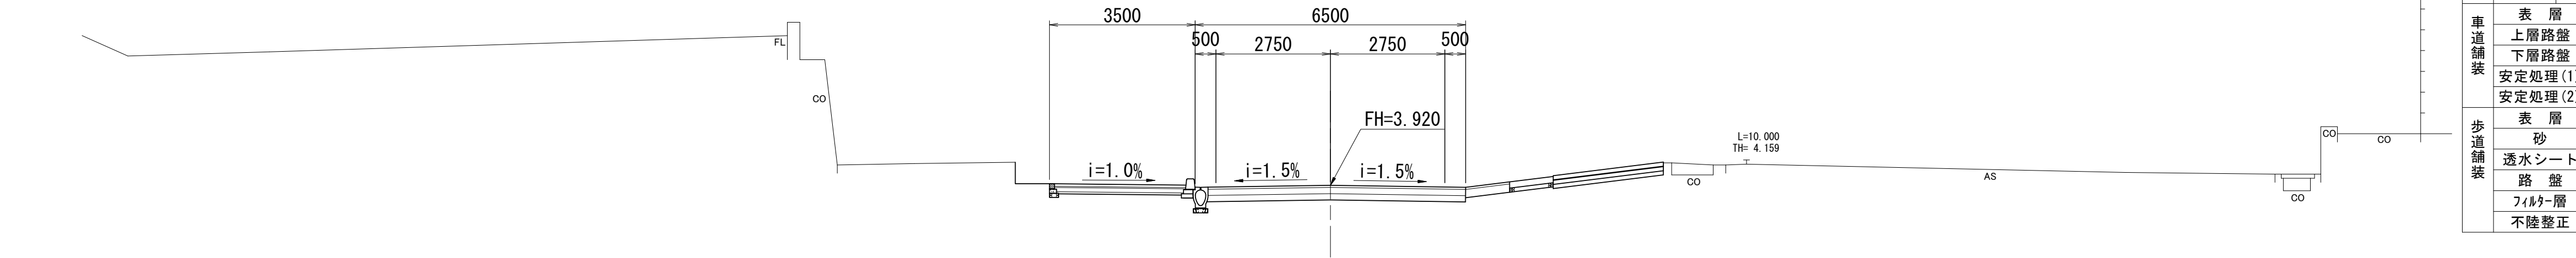

KE1-2					
No. 4+5.350			No. 4+9.290		
掘 削	土砂	—	m2	—	m2
路体盛土	土砂	1.1	m2	—	m2
擁壁工	床掘り	右	土砂	—	m2
	左	—	m2	—	m2
	埋戻し	右	土砂	—	m2
排水構造物工	左	—	m2	—	m2
	床掘り	右	土砂	—	m2
	左	0.26	m2	—	m2
車道舗装	埋戻し	右	土砂	—	m2
	左	0.18	m2	—	m2
	表 層	t=5cm	—	m	—
歩道舗装	上層路盤	t=5cm	—	m	—
	下層路盤	t=15cm	—	m	—
	安定処理(1)	t=65cm	—	m	—
透水路	安定処理(2)	t=35cm	—	m	—
	表 層	t=6cm	3.15	m	—
	砂	t=3cm	3.15	m	—
不陸整正	透水シート	t=10cm	3.15	m	—
	路 盤	t=10cm	3.05	m	—
	フィルター層	t=5cm	2.95	m	—
不陸整正	不陸整正	—	m	—	m

DL=-5.000

NO. 4
GH=3.13
FH=3.475

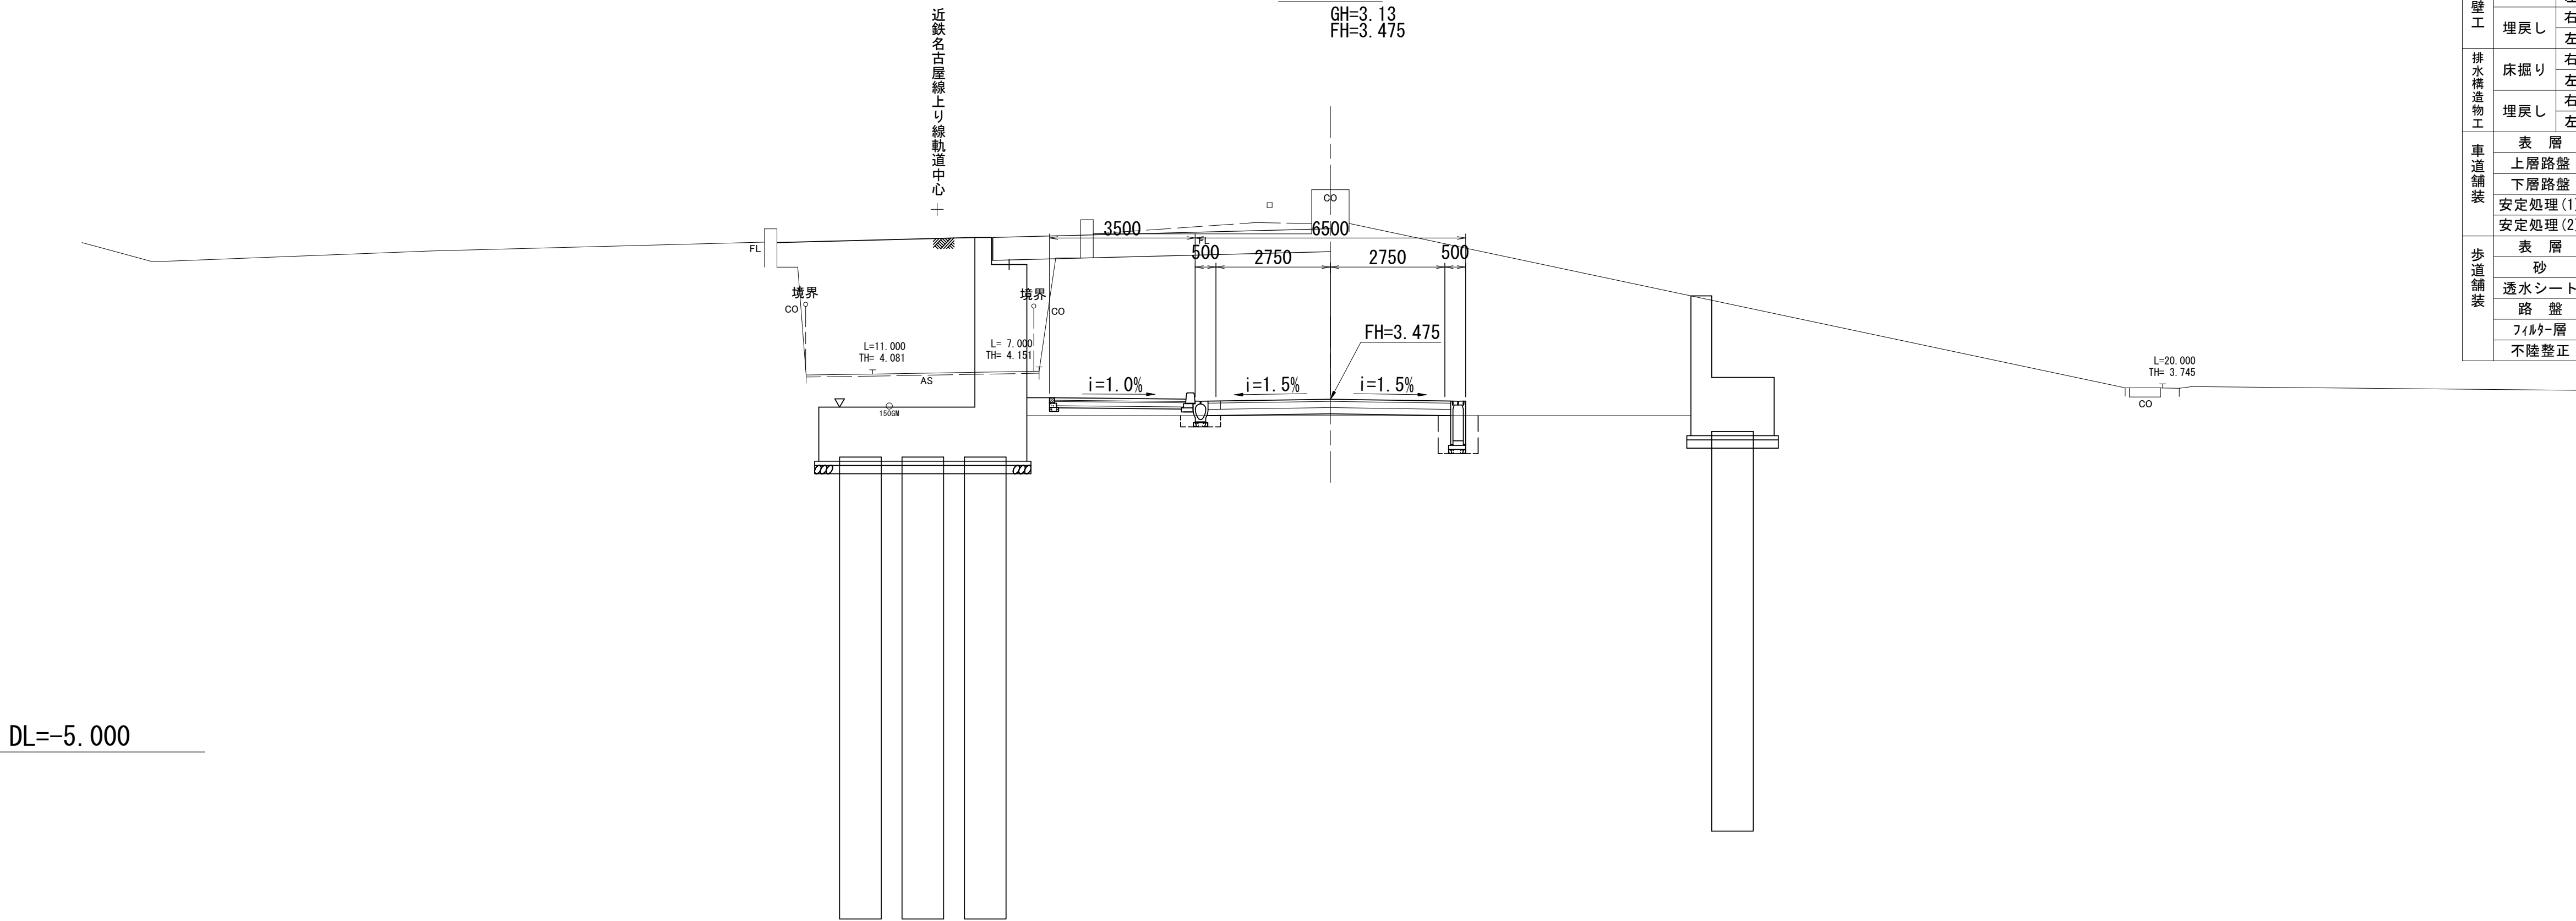


No. 3+19.900					
No. 3+19.900			No. 3+19.900(同所)		
掘 削	土砂	—	m2	—	m2
路体盛土	土砂	0.80	m2	0.80	m2
擁壁工	床掘り	右	土砂	—	m2
	左	—	m2	—	m2
	埋戻し	右	土砂	—	m2
排水構造物工	左	—	m2	—	m2
	床掘り	右	土砂	0.88	m2
	左	0.26	m2	0.26	m2
車道舗装	埋戻し	右	土砂	0.53	m2
	左	0.18	m2	0.18	m2
	表 層	t=5cm	5.80	m	—
歩道舗装	上層路盤	t=5cm	5.80	m	—
	下層路盤	t=15cm	5.80	m	—
	安定処理(1)	t=65cm	—	m	—
透水路	安定処理(2)	t=35cm	—	m	—
	表 層	t=6cm	3.15	m	3.15
	砂	t=3cm	3.15	m	3.15
不陸整正	透水シート	t=10cm	3.15	m	3.15
	路 盤	t=10cm	3.05	m	3.05
	フィルター層	t=5cm	2.95	m	2.95
不陸整正	不陸整正	—	m	—	m

DL=-5.000


※この図面はA1サイズを原寸とする。

工 事 名	令和6年度建整道新補第3号 上浜町大谷町第1号線道路改良工事		
施工箇所名	津市上浜町六丁目ほか4町地内		
図面の種類	横断図(2)		
縮 尺	1 : 100	図面番号	5/7
事 務 所 名	津市建設部建設整備課		

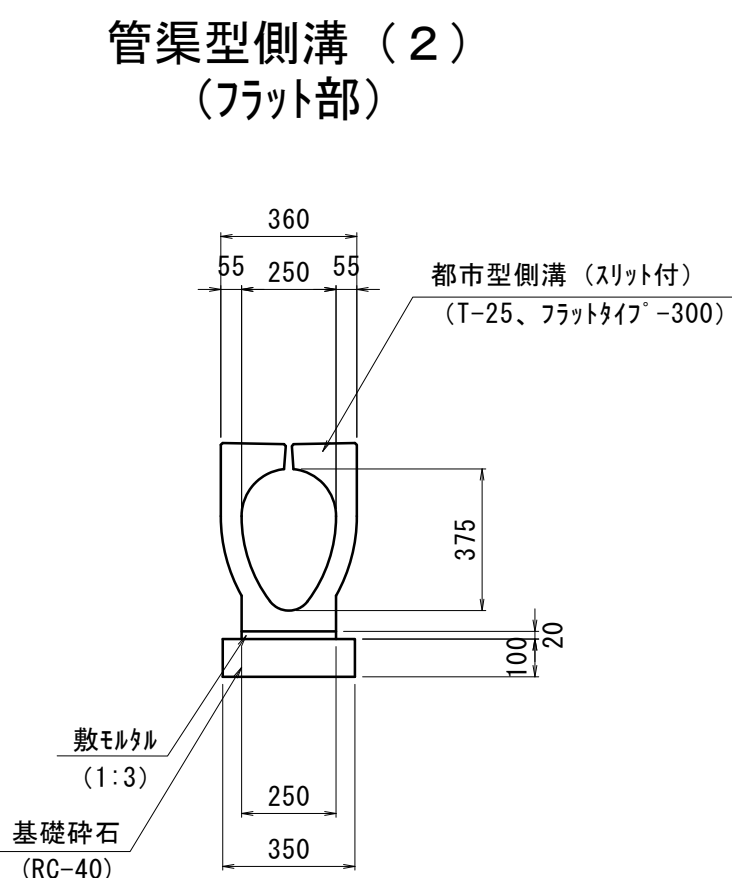
$$S=1:20$$


名 称	規 格	単 位	数 量	摘 要
都 市 型 側 溝	RC140×125 片流れ(147~200)	m	10.00	
敷モルタル	1:3	m ³	0.05	
基礎碎石	RC-40	m ³	0.35	
基 面 整 正		m ²	3.50	


名 称	規 格	単位	数 量	摘 要
都市型側溝	250×1000番 1-25 250×1000番 200	m	10.00	
敷モデル	1:3	m ³	0.05	
基礎碎石	RC-40	m ³	0.35	
基面整正		m ²	3.50	

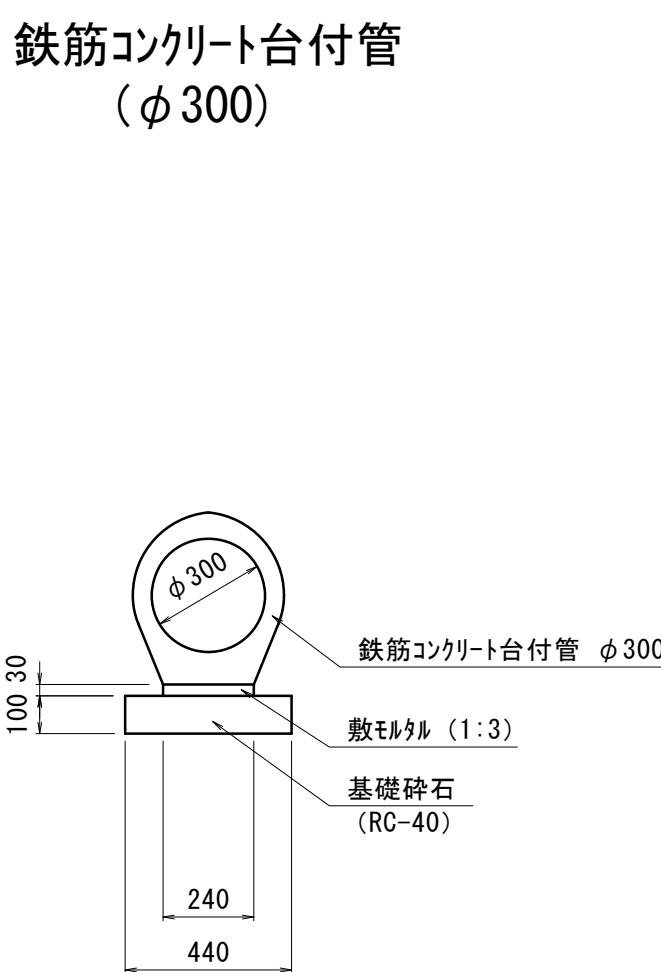

名 称	規 格	単位	数 量	摘 要
鉄筋コンクリート台付管	φ300	m	10.00	
敷モルタル	1:3	m ³	0.07	
基礎碎石	RC-40	m ³	0.44	
基 面 整 正		m ²	4.40	

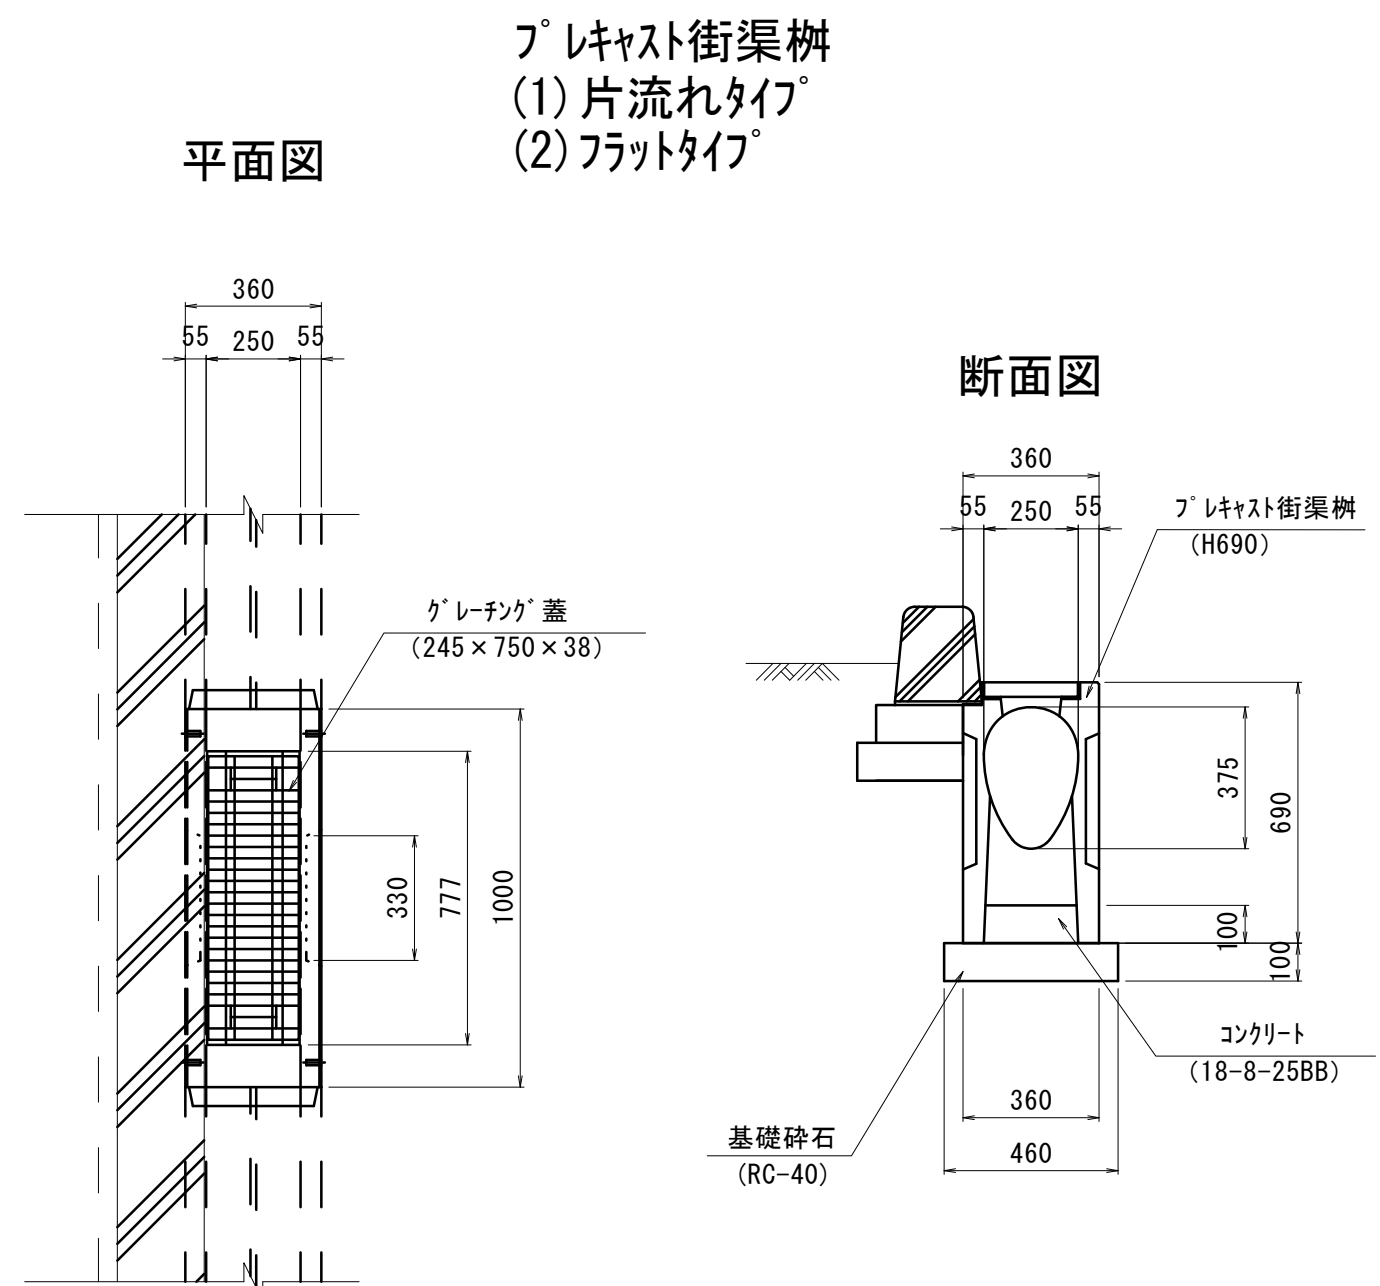


名 称	規 格	単位	数 量	摘 要
ﾌﾞﾚｰｽﾄ街渠桝	H690 L=1000	箇所	10.00	参考重量 (1)250kg (2)257kg
ｺﾝｸﾘｰﾄ	18-8-255B	m3	0.25	
基礎砕石	RC-40	m3	0.46	
基 面 整 正		m2	4.60	

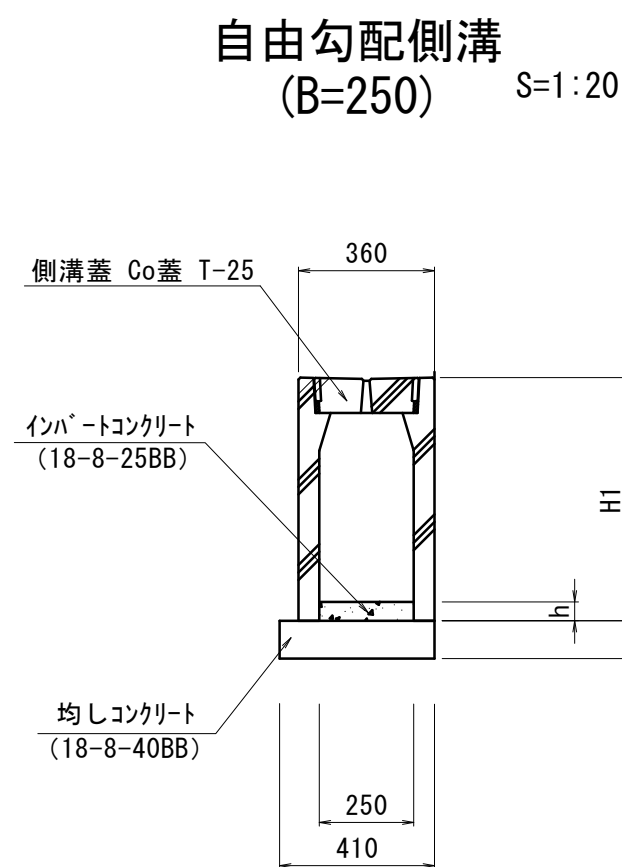

呼び名	H1	L	備 考
250×400	543.4	1100	延長L=1.1m カット用
250×500	643.4	2000	延長L=6.0m
250×600	743.4	2000	延長L=4.0m
250×700	843.4	2000	延長L=2.0m
250×800	943.4	2000	延長L=2.0m


自由勾配記溝		数量表		10.0mm当り				
名 称	規 格	単 位	数 量					備考
			(1)	(2)	(3)	(4)	(5)	
都市型可変側溝	リフト付き T-25	名称	250×400	250×500	300×600	300×700	300×800	
		個	9.09	5.00	5.00	5.00	5.00	
インバートコンクリート	18-8-25BB	m3	0.14	0.26	0.26	0.25	0.27	
均しコンクリート	18-8-40BB	m3	0.41	0.41	0.41	0.41	0.41	
均し型枠		m2	2.00	2.00	2.00	2.00	2.00	
基 面 整 正		m2	4.10	4.10	4.10	4.10	4.10	
Hi		mm	543.4	643.4	743.4	843.4	943.4	
h		mm	57.5	103.5	103.5	101.0	108.0	
側 溝 蓋	Co蓋 T-25	枚	9.09	5.00	5.00	5.00	5.00	参考値 L=1000 60kg

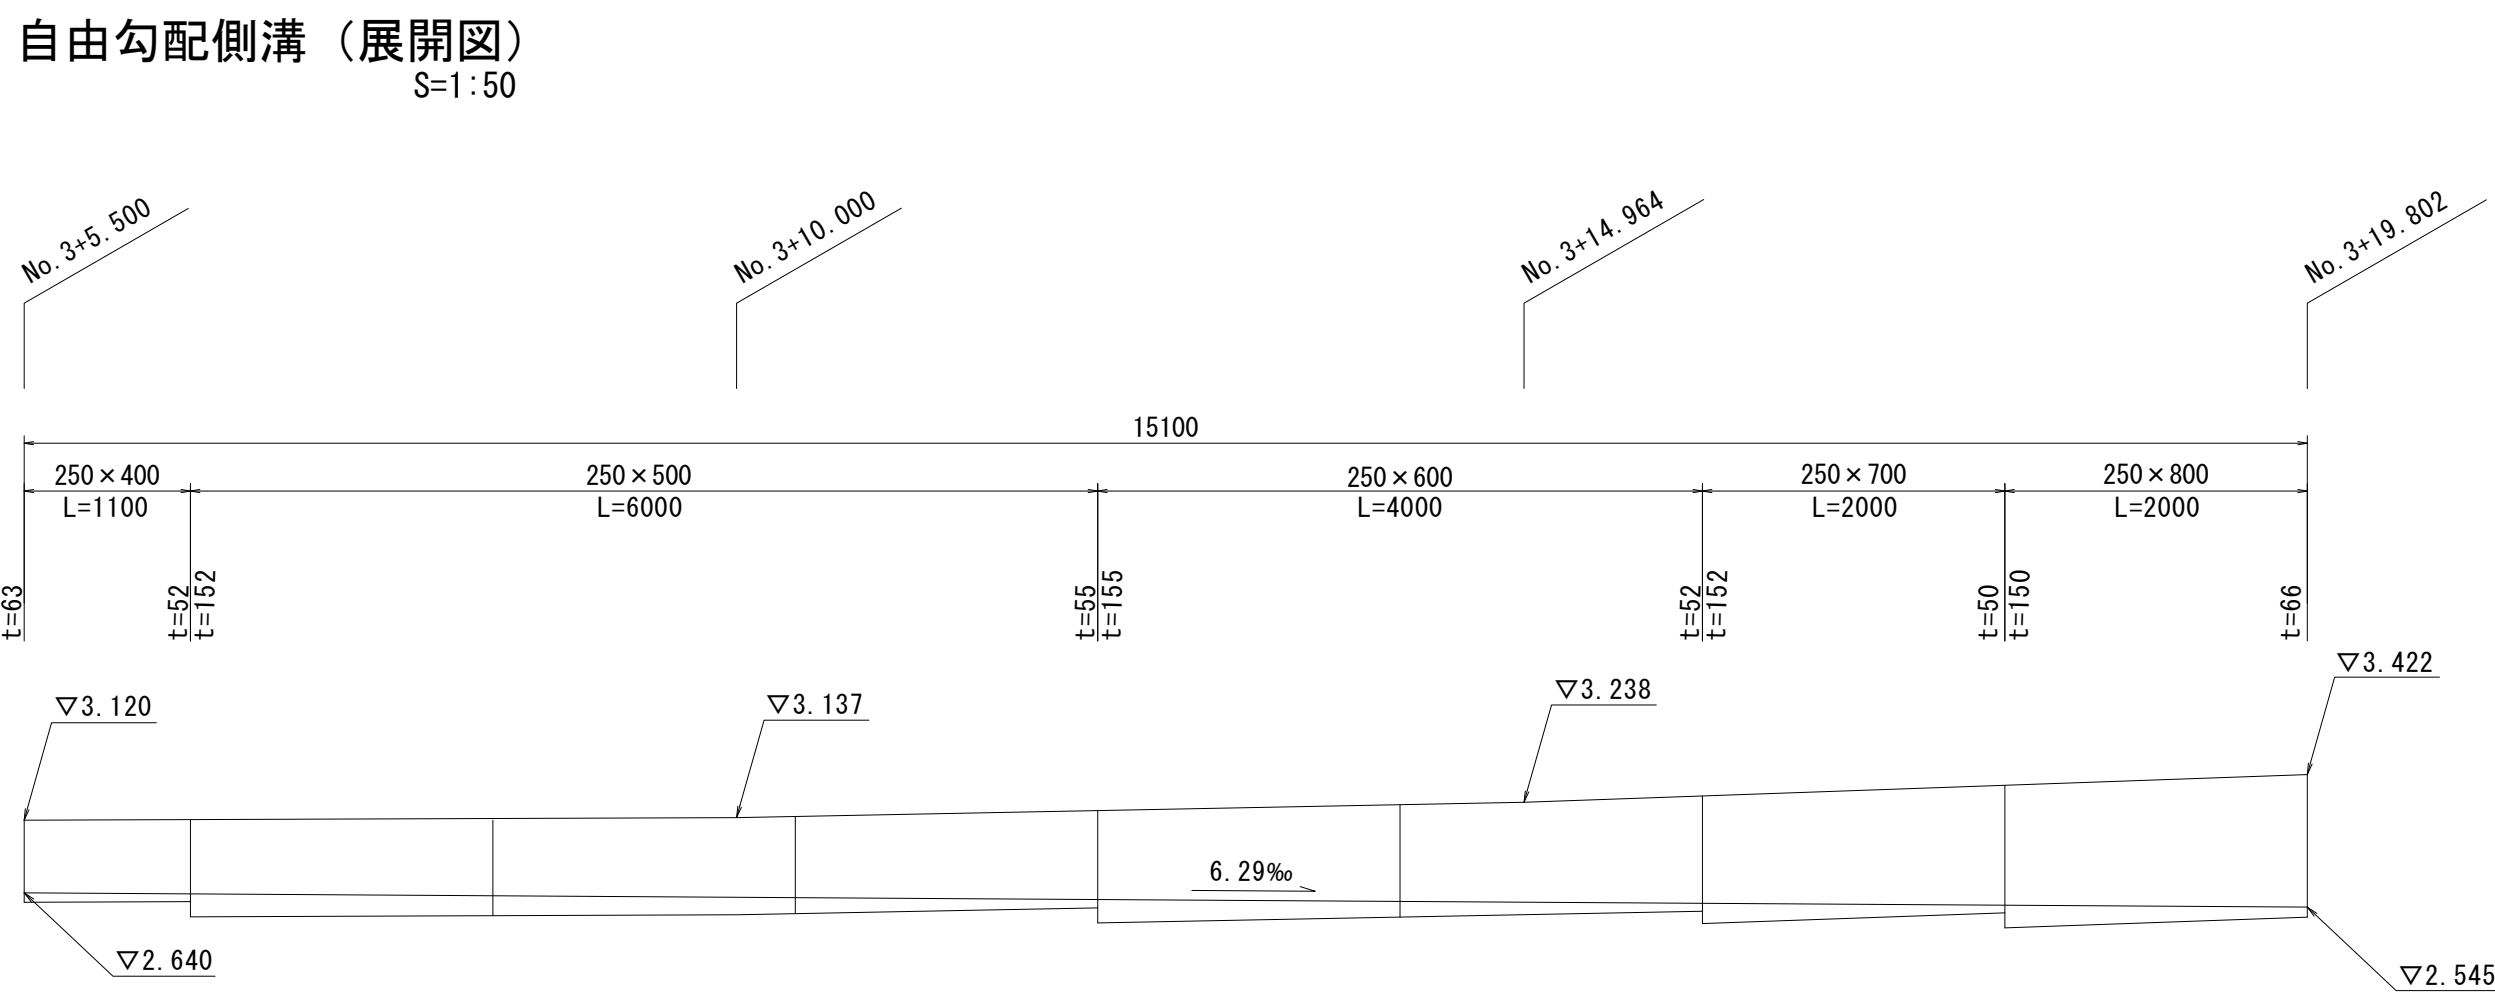


DL=0.00

※この図面はA1サイズ^{*}を原寸とする。


工 事 名	令和6年度建設整道新補第3号 上浜町大谷町第1号線道路改良工事		
施工箇所名	津市上浜町六丁目ほか4町地内		
図面の種類	各 構 造 図 (1)		
縮 尺	1 : 20	図面番号	6/7
事務所名	津市建設部建設整備課		
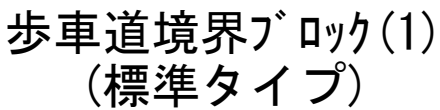
$$S=1:20$$


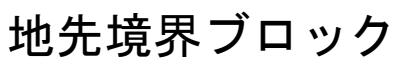
歩車道境界ブロック(1)		数量表		10.0m当り
名 称	規 格	単 位	数 量	摘 要
歩車道境界ブロック	180/230×250×600	個	16.50	標準タイプ 1945年度製品
敷モルタル	1:3	m ³	0.02	
コンクリート	18-8-25BB	m ³	0.23	
型 枠		m ²	1.00	
基礎砕石	RC-40	m ³	0.28	
基 面 整 正		m ²	2.80	

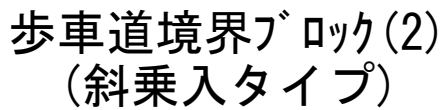

歩車道境界ﾌﾞﾛｯｸ(2)		数量表		10.0m当り	
名 称	規 格	単位	数 量	摘 要	
歩車道境界ﾌﾞﾛｯｸ	180/230×250×600	個	16.50	和装入れタイプ ﾁｬｲﾙﾄﾞ用製品	
敷モルタル	1:3	m3	0.02		
コンクリート	18-B-25BB	m3	0.23		
型 枠		m2	1.00		
基礎砕石	RC-40	m3	0.28		
基 面 整 正		m2	2.80		

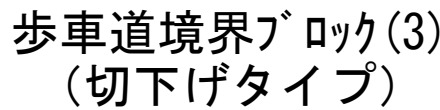

歩車道境界ﾌﾞﾛｯｸ(3)		数量表		10.0m当り
名 称	規 格	単位	数 量	摘 要
歩車道境界ﾌﾞﾛｯｸ	SSﾌﾞﾛｯｸ	個	16.50	19(14)認定製品
敷モルタル	1:3	m3	0.02	
コンクリート	18-8-25BB	m3	0.21	
型 枠		m2	1.00	
基礎砕石	RC-40	m3	0.26	
基 面 整 正		m2	2.60	



地先境界ブロック		数量表		10.0m当り
名 称	規 格	単位	数 量	摘 要
地先境界ブロック	120×120×600	個	16.50	1994年認定製品
敷モルタル	1:3	m ³	0.01	
コンクリート	18-8-25SB	m ³	0.17	
型 枠		m ²	2.00	
基礎砕石	RC-40	m ³	0.22	
基面整正		m ²	2.20	

工 事 名	令和6年度建設整道新補第3号 上浜町大谷町第1号線道路改良工事		
施工箇所名	津市上浜町六丁目ほか4町地内		
図面の種類	各 構 造 図 (2)		
縮 尺	1 : 20	図面番号	7/7
事務所名	津市建設部建設整備課		