



平面図

S=1:250

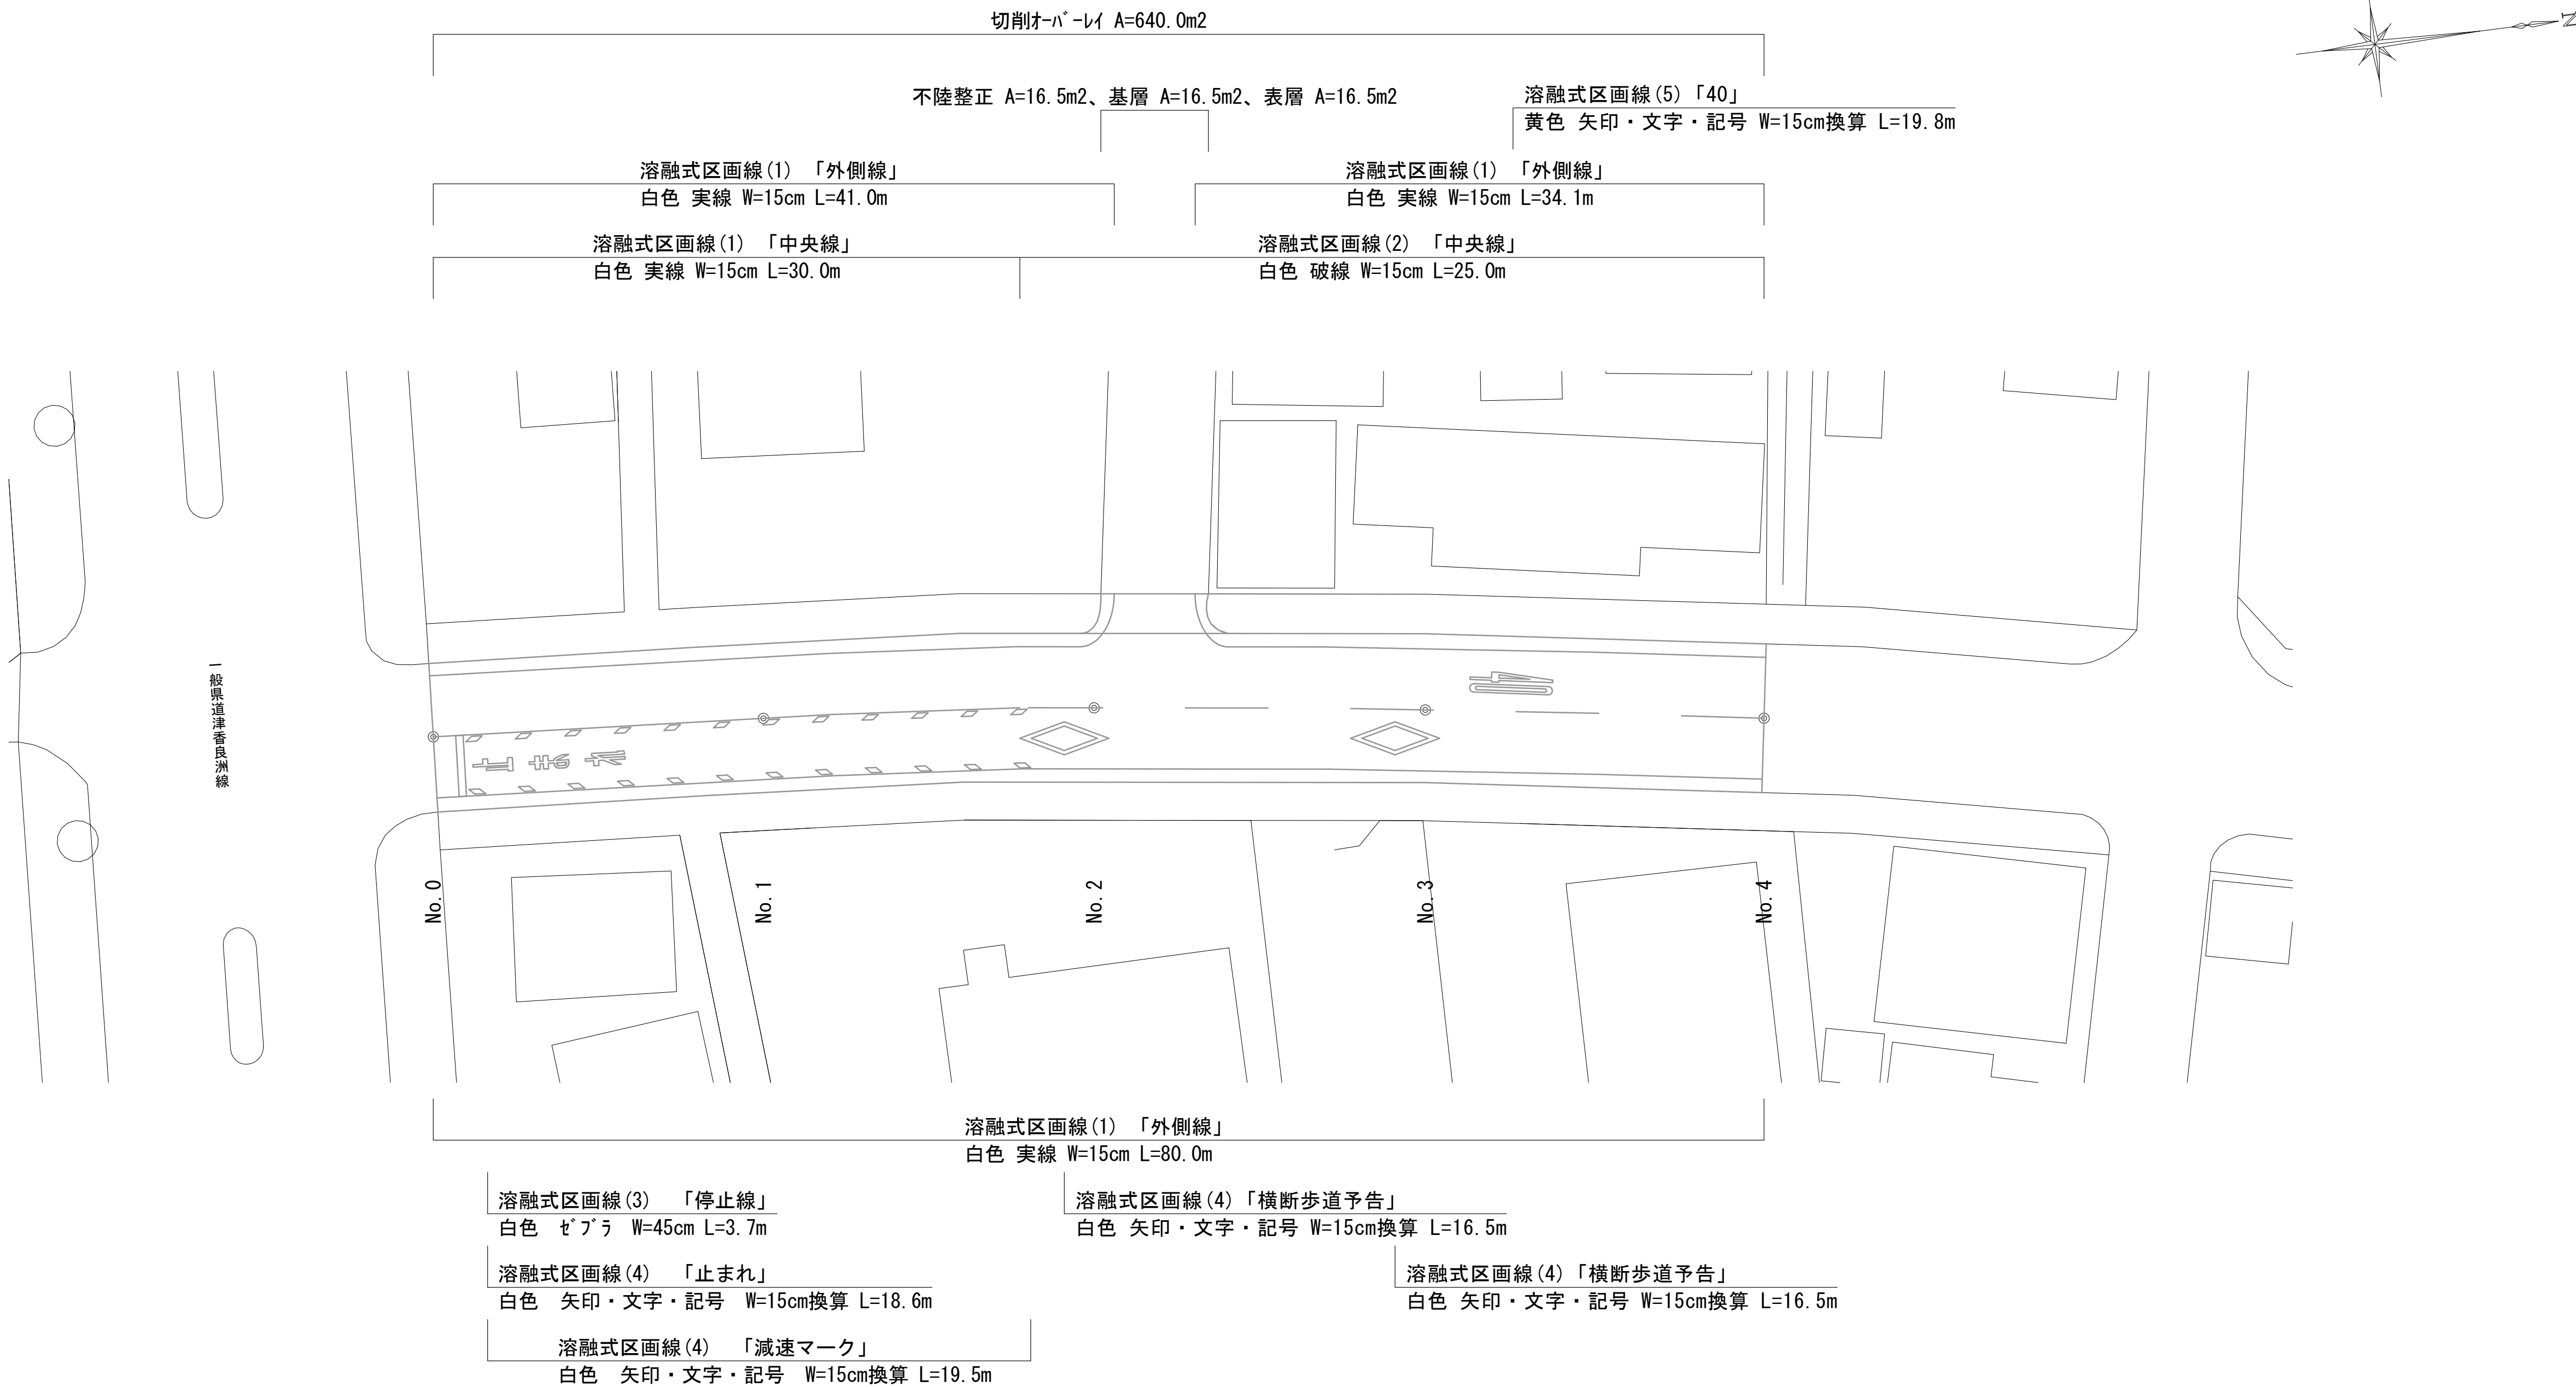


標準横断面図

S=1:50

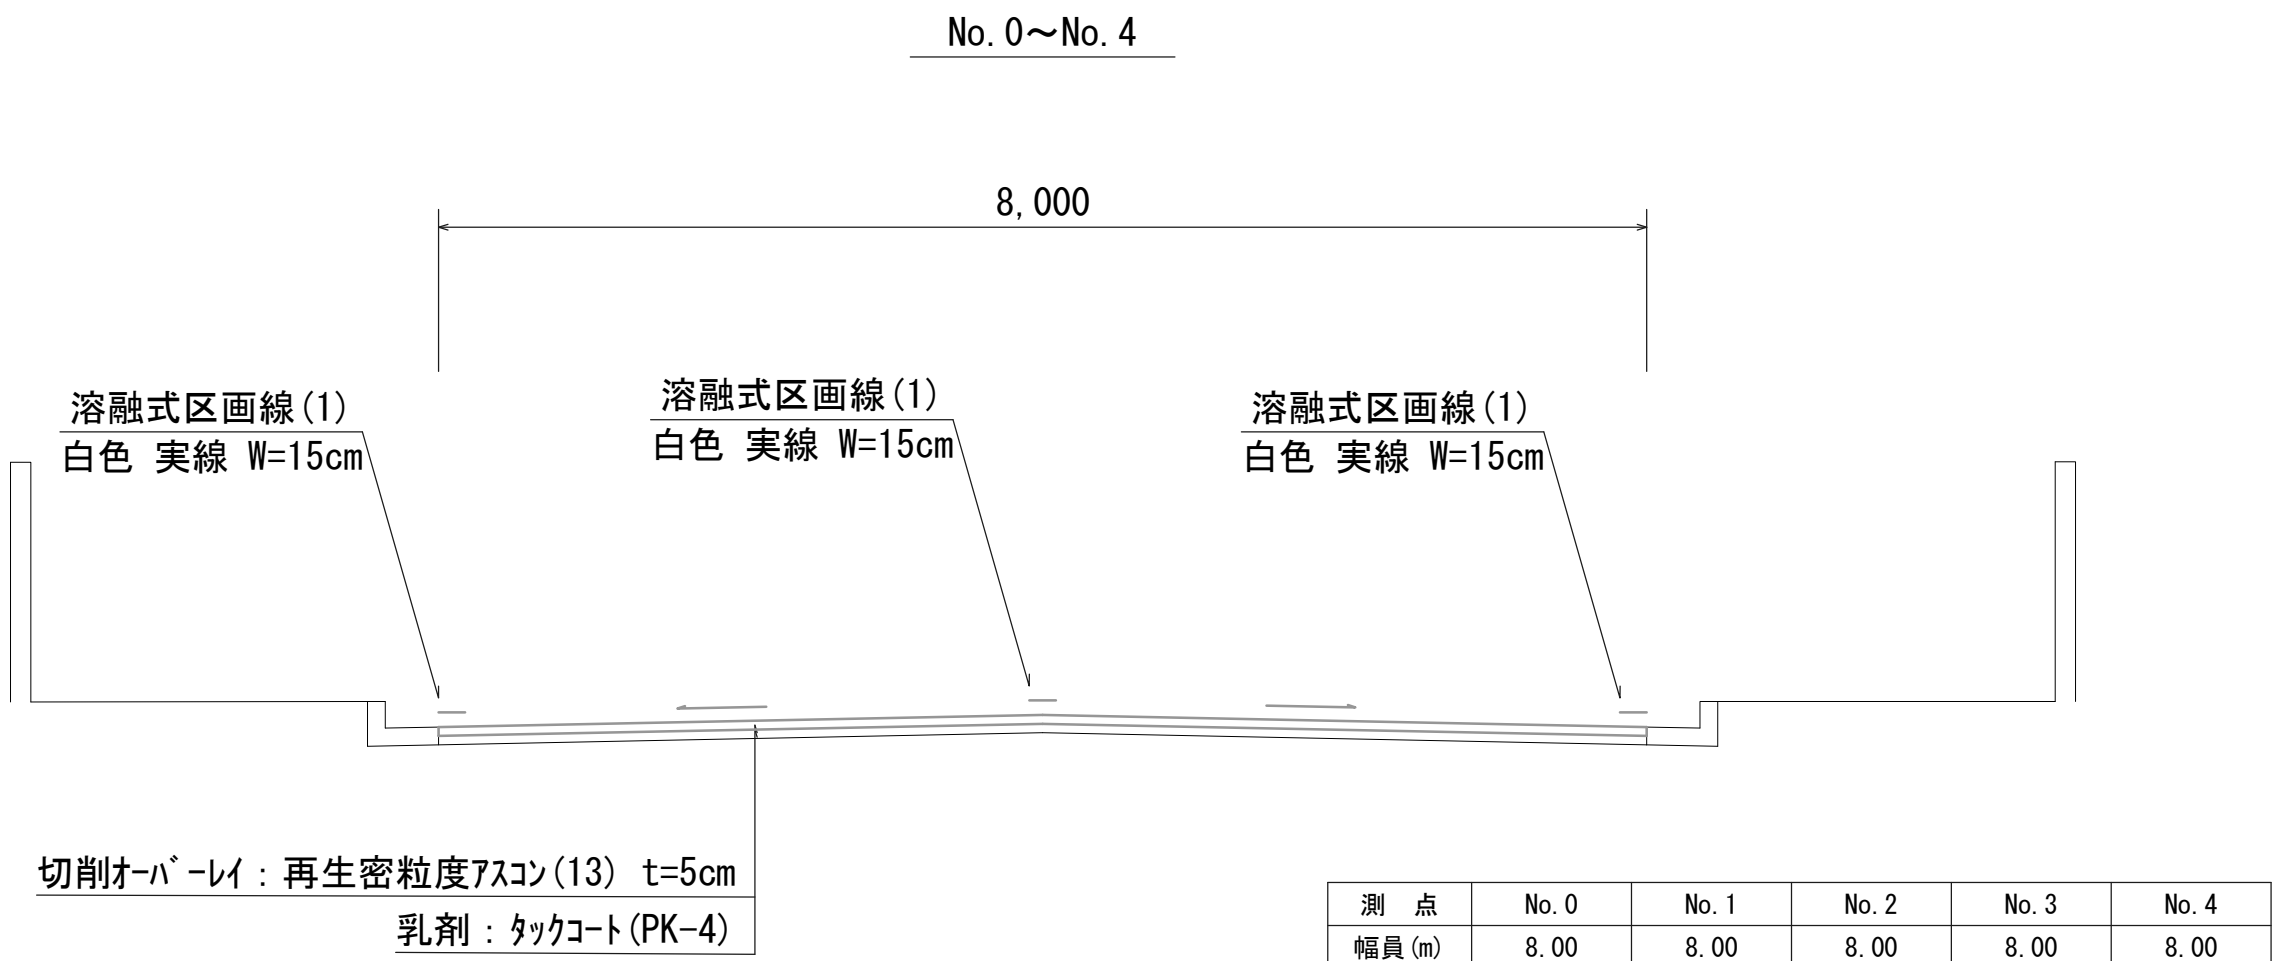


工法図

S=1:20

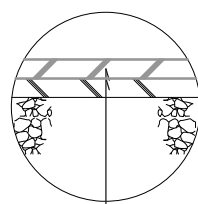

切削オ-ﾊﾞｰﾚｲ：再生密粒度ｱｽｺﾝ(13) 2,350kg/m3 t=5cm
乳剤：ﾀｯｸｺｰﾄ(PK-4)

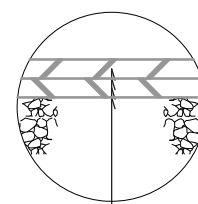

表層：再生密粒度ｱｽｺﾝ(13) 2,350kg/m3 t=5cm
乳剤：ﾀｯｸｺｰﾄ(PK-4)
基層：再生粗粒度ｱｽｺﾝ(20) 2,350kg/m3 t=5cm
乳剤：ﾌﾗｲﾑｺｰﾄ(PK-3)
不陸整正：補足材(RC-40) 平均t=2cm

※本図面はA1サイズを原寸とする。

工 事 名	令和6年度南道縦第6号 雲出長常町地内道路改修（舗装）工事		
施工箇所名	津市雲出長常町地内		
図面の種類	平面図・標準横断面図・工法図		
縮 尺	図示	図面番号	1/1
事 業 所 名	津市建設部津南工事事務所		