


S=1 : 250

二期工事

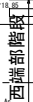

点 名	X座標	Y座標
T1	972.640	1074.824
T2	1000.000	1000.000
T2-1	1026.229	910.921
T3	1022.044	900.961

インターロッキング舗装(2)(100×200×t80 遮熱 洗出し カラーサント*) A=232.3m²

工 事 名	令和 6 年度北市推継続第 1 号 津市モーターポート競走場スタンド棟テラス改修工事		
施工箇所名	津市藤方地内		
図面の種類	平 面 図 (1)		
縮 尺	図 示	図面番号	1/16
事業所名	津市建設部津北工事事務所		

S=1 : 250

基準点座標		
点 名	X座標	Y座標
T1	972.640	1074.824
T2	1000.000	1000.000
T2-1	1026.229	910.921
T3	1022.044	900.961

二期工事



サポートベンチ取外し・復旧(本体再利用) N=10基

屋外電気設備 N=1箇所

(屋外防水分電盤 SUS製 2扉式 4孔付)

電線管 (FEP ϕ 50) L=30.0m
電線管 (SUS50A) L=1.2m
電線 (CV-S22sq-4C) L=61.2m

目隠しフェンス (H=2.00m) L=3.7m
(LV-2000同等品)

目隠しフェンス門扉(H=2.00m、W=7.0m) N=1基
(LV-H2000門扉同等品)

目隠しフェンス (H=2.00m) L=10.8m
(LV-2000同等品)

目隠しフェンス門扉(H=2.00m、W=7.0m) N=1基
(LV-H2000門扉同等品)

目隠しフェンス (H=2.00m) L=22.2m
(LV-2000同等品)

フェンス門扉(H=2.00m、W=2.0m+0.4m) N=1基
(片側袖パネルW=0.4m含む)
(UN-A2000門扉同等品)

重力式擁壁(1) L=41.4m
転落防止柵 L=40.6m

張りコンクリート A=67.1m²

重力式擁壁(2) $L=18.5\text{m}$

地先境界ブロック(1) (120×120×300 擬石 1面仕上げ) L=97.8m

インターロッキング舗装(1)(重荷重用波形114×228×t100 打放仕上げ) A=841.3m²
(ハイハ-ロ-ト TP-N同等品)

地先境界ブロック (1) (120×120×300 擬石 1面仕上げ) L=91.5m

コンクリート平板舗装(300×300×t60 遮熱 擬石仕上げ) A=54.5m²

地先境界ブロック(2) (150×250×600 擬石 2面仕上げ) L=90.9m

コンクリート平板舗装(300×300×t60 遮熱 擬石仕上げ) A=14.2m²
地先境界ブロック(2)(150×250×600 擬石 2面仕上げ) L=23.6m

コンクリート平板舗装(300×300×t60 遮熱 擬石仕上げ) A=18.9m²
地先境界ブロック(2)(150×250×600 擬石 2面仕上げ) L=31.6m

コンクリート平板舗装(300×300×t60 遮熱 擬石仕上げ) A=14.2m²
地先境界ブロック(2) (150×250×600 擬石 2面仕上げ) L=23.6m

コンクリート平板舗装(300×300×t60 遮熱 擬石仕上げ) A=18.9m²
地先境界ブロック(2)(150×250×600 擬石 2面仕上げ) L=31.6m

コンクリート平板舗装(300×300×t60 遮熱 擬石仕上げ) A=63.7m²

スロープ (W=1.85m) N=1箇所


コンクリートブロック階段
N=1箇所

地先境界ブロック(1) $(120 \times 120 \times 300)$ 擬石 1面仕上げ $L=15.6m$	地先境界ブロック(2) $(150 \times 250 \times 600)$ 擬石 2面仕上げ $L=31.6m$
--	--

インターロッキング舗装(2)(100×200×t80 遮熱 洗出し カラーサンド*) A=279.3m²

S=1 : 50


)

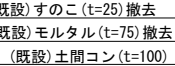

打



S=1 : 20

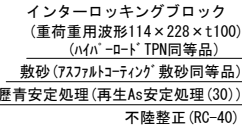

※この図面はA1サイズを原寸とする			
工 事 名	令和6年度北事推経第1号 津市モーターボート競走場スタンド棟テラス改修工事		
施工箇所名	津市藤方地内		
図面の種類	標準断面図(2)		
縮 尺	図 示	図面番号	4/16
事業所名	津市建設部津北工事事務所		

S=1:50

Technical drawing of a bridge deck cross-section. The drawing shows a trapezoidal deck with a sloped bottom. Key dimensions and labels include:

- Top Width:** 5490 (labeled ④).
- Bottom Width:** 4850 (labeled ①).
- Deck Height:** 2400.
- Reinforcement:**
 - Top reinforcement: 3φ750, spaced at 2250.
 - Bottom reinforcement: 3φ750, spaced at 2250.
 - Vertical spacing: 2φ250, spaced at 500.
- Other Dimensions:**
 - 19.666 (top left corner).
 - 19.017 (bottom left corner).
 - 19.580 (top right corner).
 - 18.690 (bottom right corner).
 - 18.580 (bottom right corner, lower).
 - 2600 (bottom width segment).
 - 2250 (bottom width segment).
 - 149 = 500 (vertical spacing).
 - 4φ250 = 1000 (vertical spacing).
- Labels:**
 - MANホール (Manhole).
 - NO. 0 (Label near bottom right corner).
- DL=17.00** (Datum Level).

Technical drawing of a road cross-section showing various layers and materials. The drawing includes dimensions and labels for different components.

Dimensions:

- Top width: 2342
- Top width: 300
- Top width: 542
- Top width: 3@600=1800
- Left side height: 3250
- Left side height: 130
- Left side height: 1750
- Left side height: 18.69
- Left side height: 100

Labels and Materials:

- 地先境界ブロック (1)
(120×120×300 擬石 1面仕上げ)
- 敷モルタル(1:3)
- コンクリート (18-8-25BB)
- コンクリート平板舗装
(300×300×t60 遮熱 擬石仕上げ)
- ▽19.58
- 目地砂(難浸透性目地砂)
- 既存土間コン
- インターロッキング舗装 (1)
(重荷重用波形114×228×t100 打放仕上げ)
- 敷砂(アスファルトコーティング敷砂)
- 瀝青安定処理(再生As安定処理(30))
- 不陸整正(RC-40)
- 敷砂
- コンクリート (18-8-25BB)
- 地先境界ブロック (2)
(150×250×600 擬石 2面仕上げ)
- 敷モルタル(1:3)
- コンクリート (18-8-25BB)
- インターロッキング舗装 (2)
(100×200×t80 遮熱 洗出し カラーサンド)
- 敷砂

DL=17.00

すのこ (t=25) 撤去

540

100

Co

コンクリート版 (t=10cm)

A=9.3m²

モルタル取壊し a=0.17m²


コンクリート取壊し a=0.33m²

※この図面はA 1サイズを原寸とする

工 事 名	令和6年度北事連継第1号 津市モーターポート競走場スタンド棟テラス改修工事		
施工箇所名	津市 藤方地内		
図面の種類	西端部階段設計図面		
縮 尺	図示	図面番号	5/16
事業所名	津市建設部津北工事事務所		


重力式擁壁構造図

平面図 S=1:100

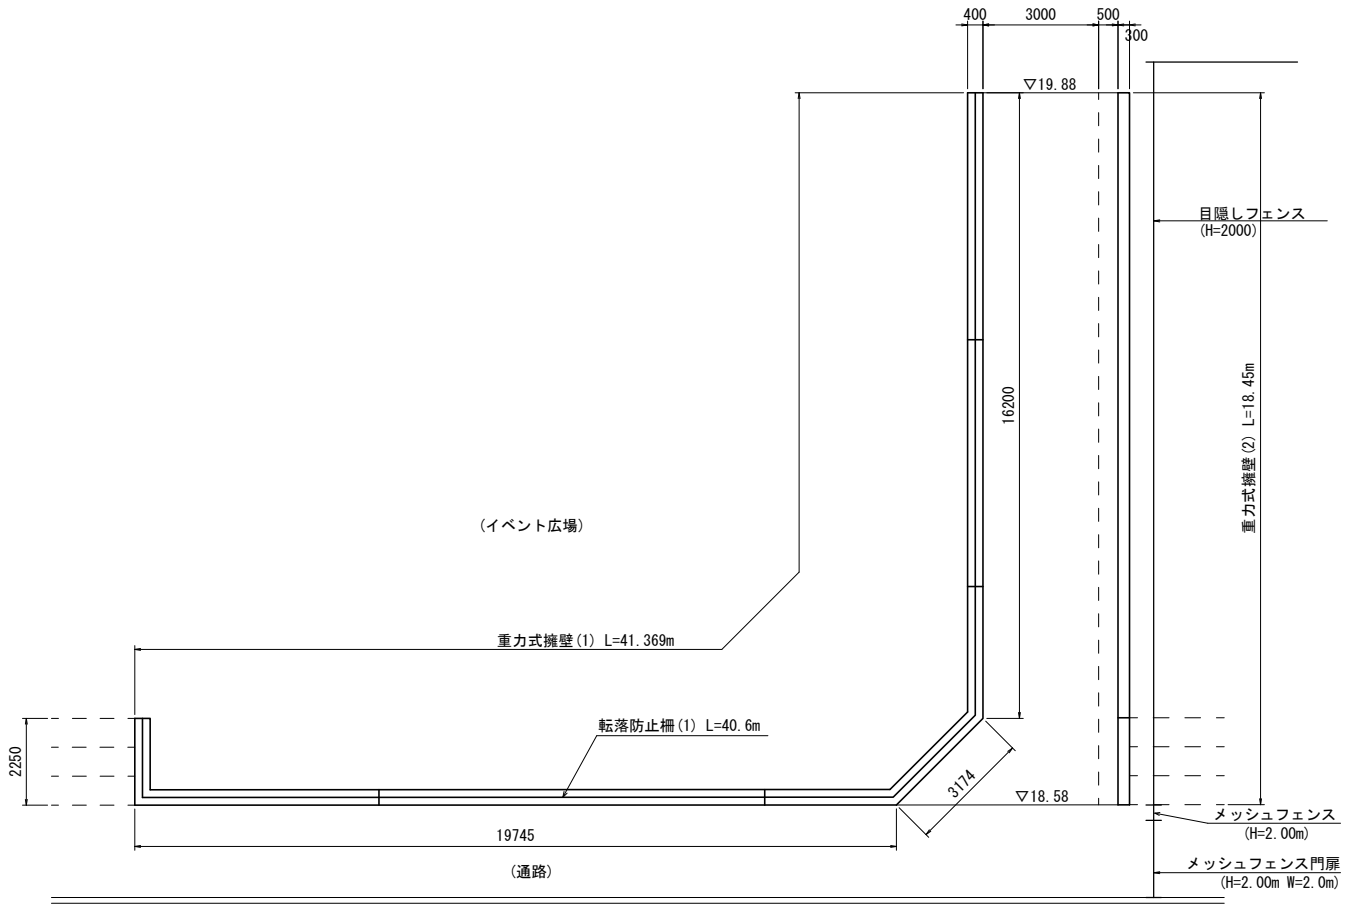


断面図 S=1:50

重力式擁壁(1)

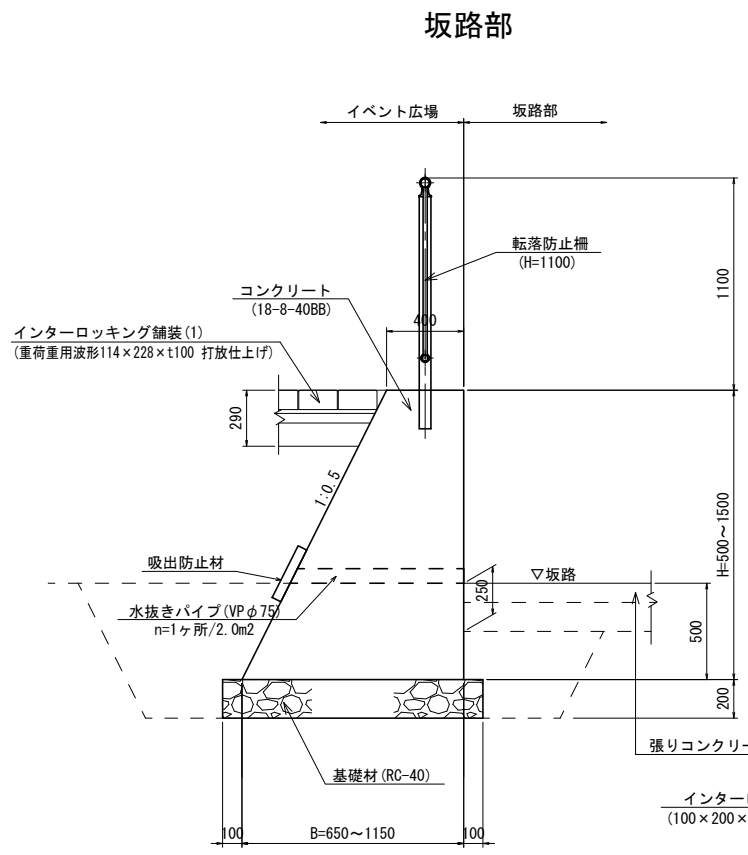


イベント広場部

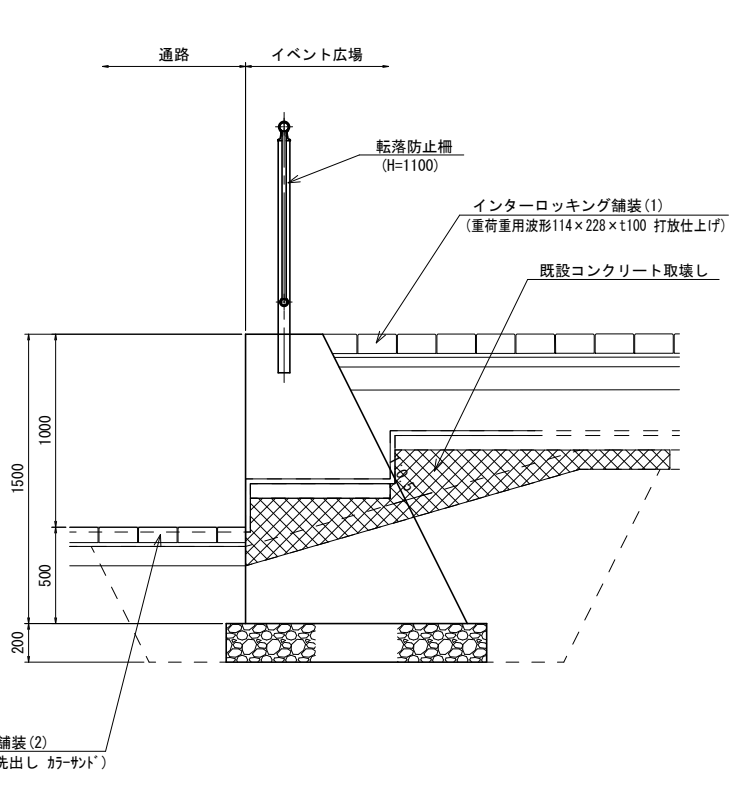


展開図 S=1:100


重力式擁壁(1)

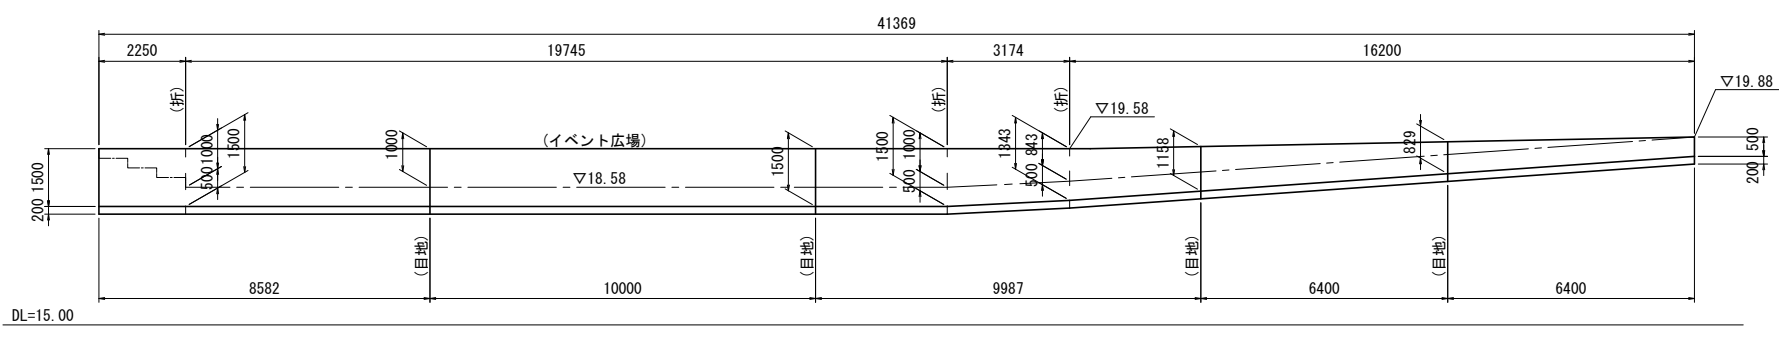

重力式擁壁(2)

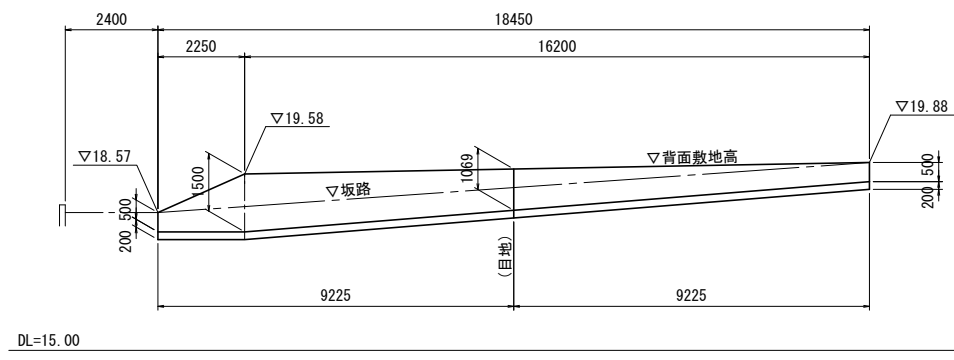

重力式擁壁(2)

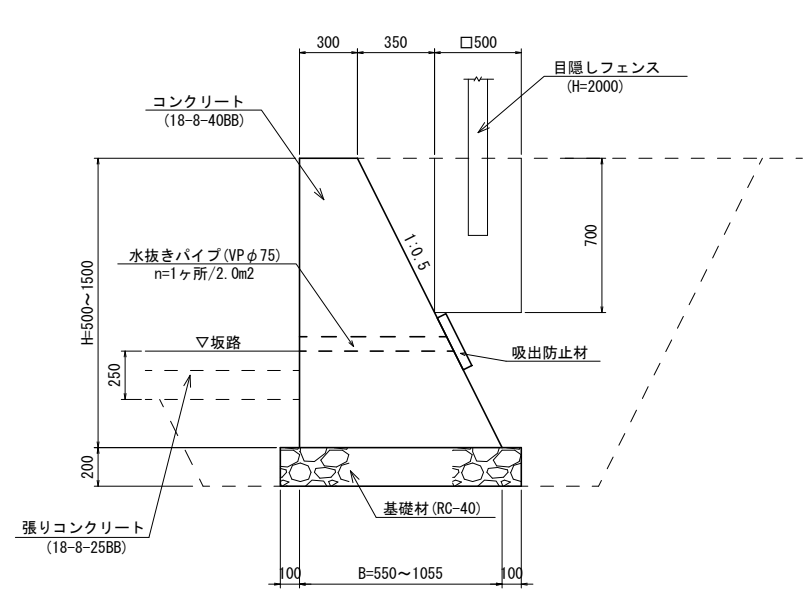


数量表		1式当り		摘要
工種	規格・寸法	単位	数量	
コンクリート	18-8-40BB	m3	37.58	10.15
型枠		m2	111.01	39.08
基礎材	RC-40	m2	51.05	18.45
目地材	t=10mm	m2	3.55	0.61
吸出防止材		ヶ所	18	6
水抜きパイプ	VPφ75	m	14.04	3.30
基面整正		m2	51.05	18.45


※この図面はA1サイズを原寸とする			
工事名	令和6年度北事推継第1号 津市モーターボート競走場スタンド棟テラス改修工事		
施工箇所名	津市藤方地内		
図面の種類	重力式擁壁構造図		
縮尺	図示	図面番号	6/16
事業所名	津市建設部津北工事事務所		

階段工構造図 S=1:20

平面図

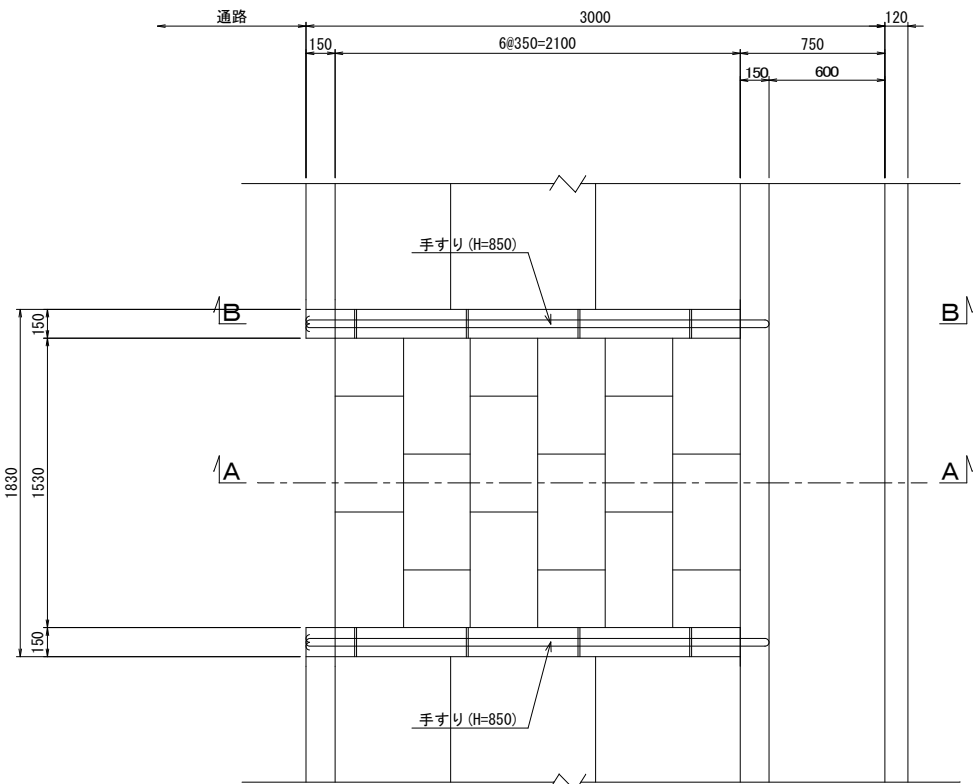


正面図

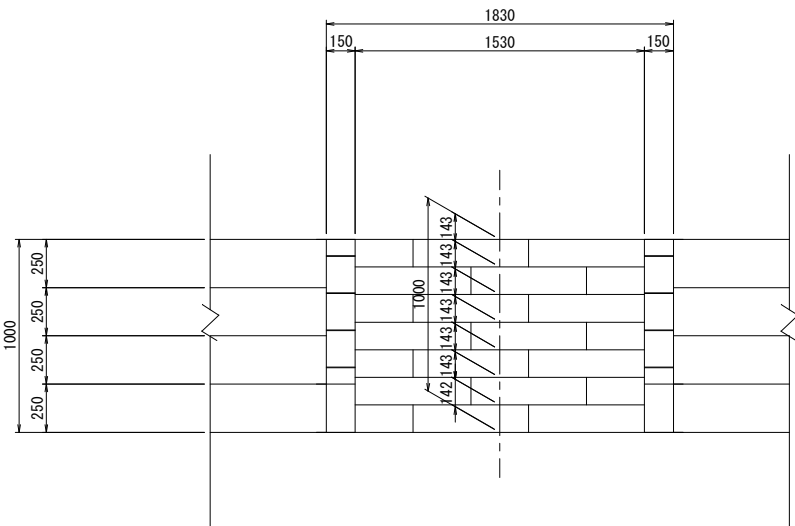


数量表		1箇所当り		
工種	規格・寸法	単位	数量	摘要
階段ブロック	擬石仕上げ L型 350×600×h170	m	9.18	
地先境界ブロック	擬石 3面仕上げ 150×250×600	m	4.03	
地先境界ブロック	擬石 4面仕上げ 150×250×266/355	m	0.71	
敷モルタル	1:3	m3	0.12	
コンクリート	18-8-25BB	m3	0.13	
階段手摺	2段 2列 H=0.85m	組	1	L=2.40×2=4.80m

A-A断面

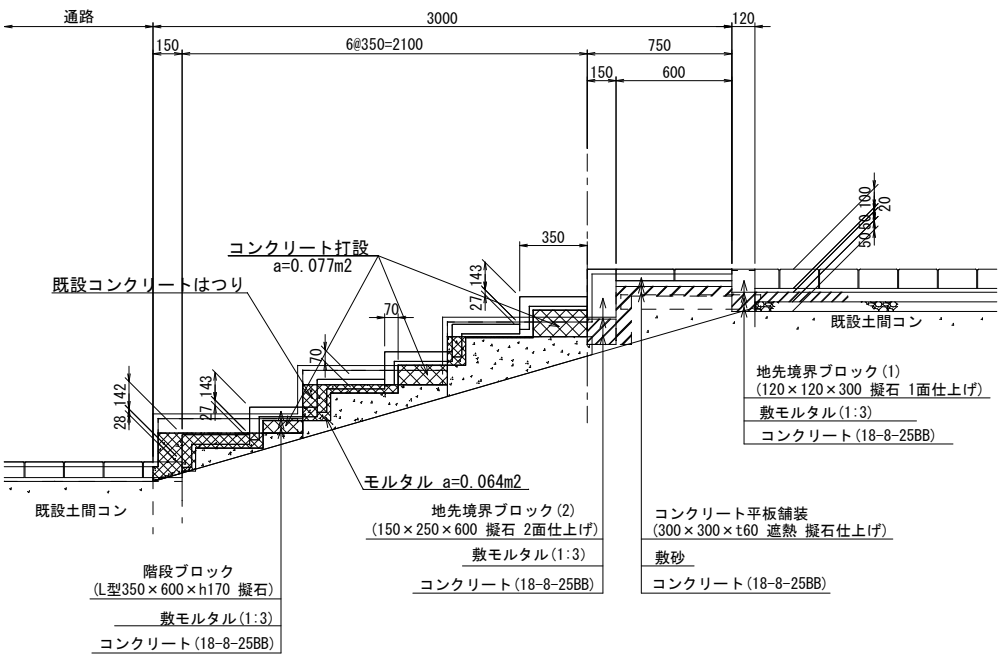



B-B断面

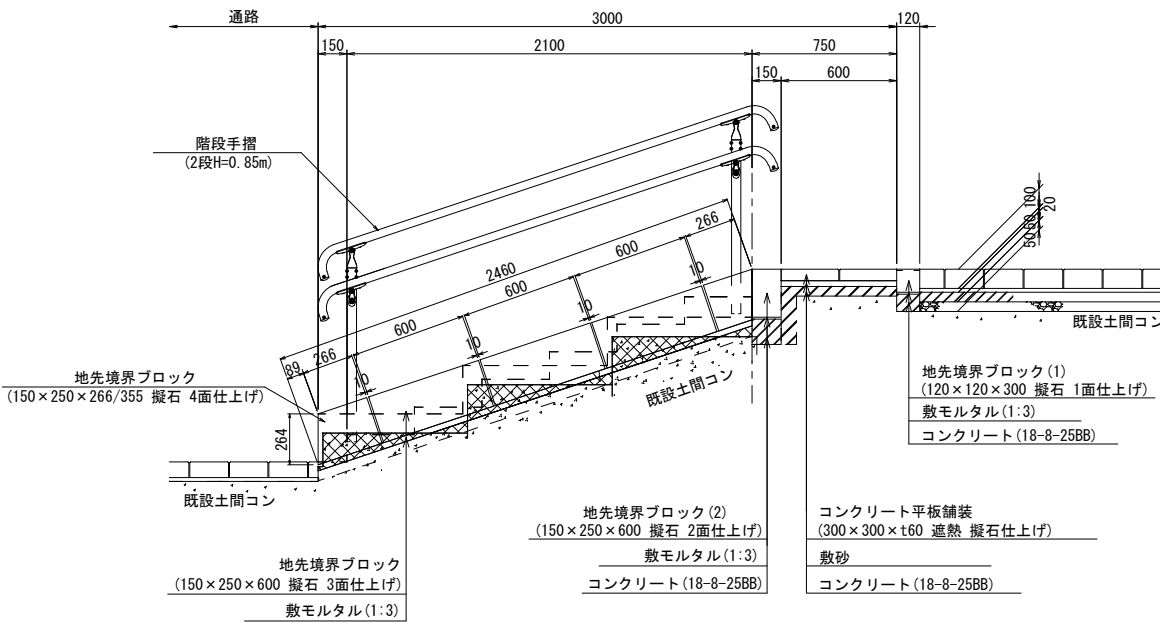

※この図面はA1サイズを原寸とする










工 事 名	令和6年度北事推継第1号 津市モーターボート競走場スタンド棟テラス改修工事		
施工箇所名	津市藤方地内		
図面の種類	階段工構造図		
縮 尺	図示	図面番号	7/16
事業所名	津市建設部津北工事事務所		

スロープ配筋図 (1) S=1:50
①ブロック

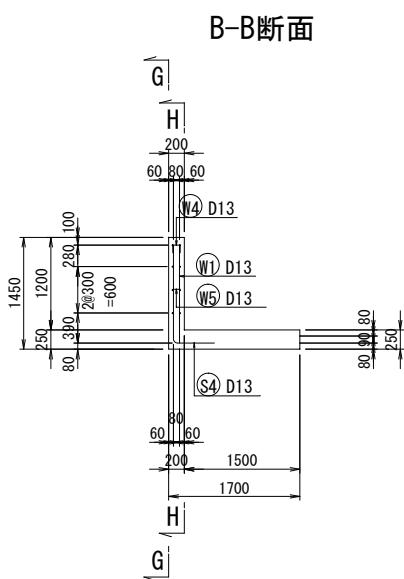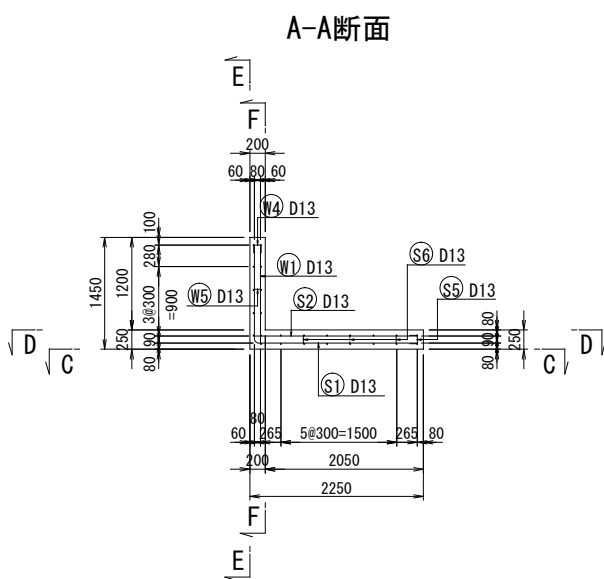

鉄筋重量表

記号	径	単位重量 (kg/m)	長さ (mm)	一本当り重量 (kg/本)	本数 (本)	重量	備考
S1	D13	0.995	3350	9.69	7	23	└─┘
S2	D13	0.995	2080	7.61	7	14	—
S3	D13	0.995	1540	5.80	18	28	—
S4	D13	0.995	1770	10.25	7	12	└─┘
S5	D13	0.995	290	7.49	7	2	└─┘
S6	D13	0.995	810	0.22	8	6	└─┘
W1	D13	0.995	1270	3.28	14	18	└─┘
W2	D13	0.995	1540	3.28	10	15	—
W3	D13	0.995	2110	13.83	8	17	—
W4	D13	0.995	280	7.27	14	4	└─┘
W5	D13	0.995	310	5.84	4	1	└─┘
計	D13					140 Kg	

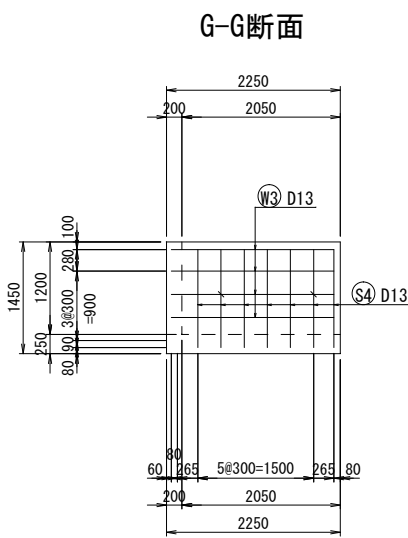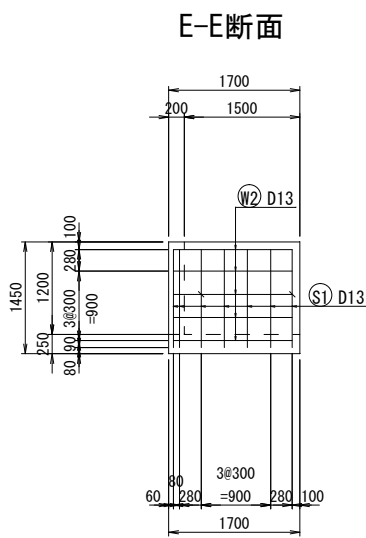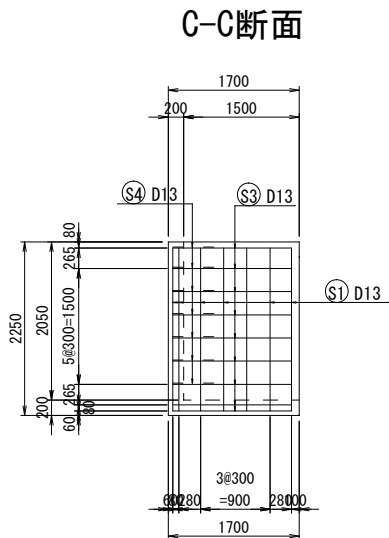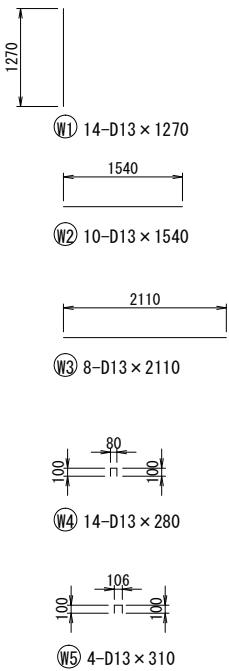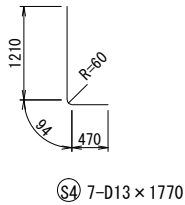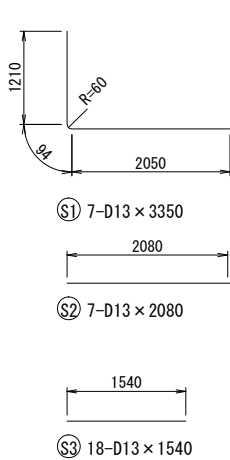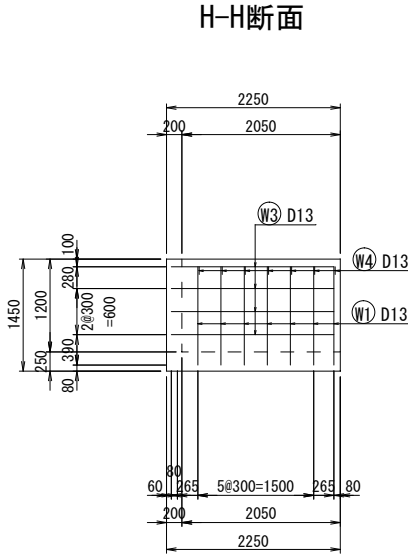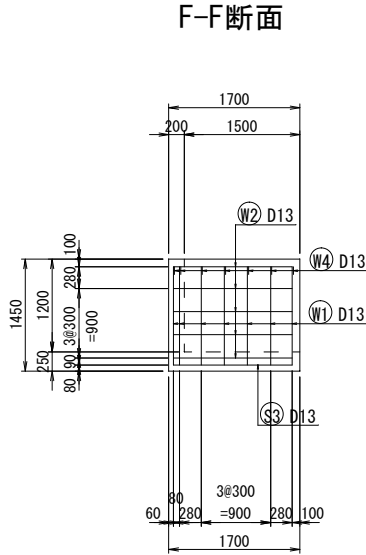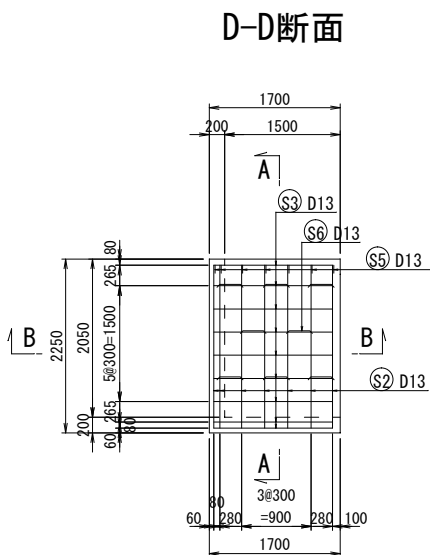

※この図面はA 1 サイズを原寸とする


工 事 名	令和6年度北事推継第1号 津市モーターボート競走場スタンド棟テラス改修工事		
施工箇所名	津市藤方地内		
図面の種類	スロープ配筋図 (1)		
縮 尺	図示	図面番号	9/16
事業所名	津市建設部津北工事事務所		

スロープ配筋図 (2)


S=1:50

②ブロック

A-A断面


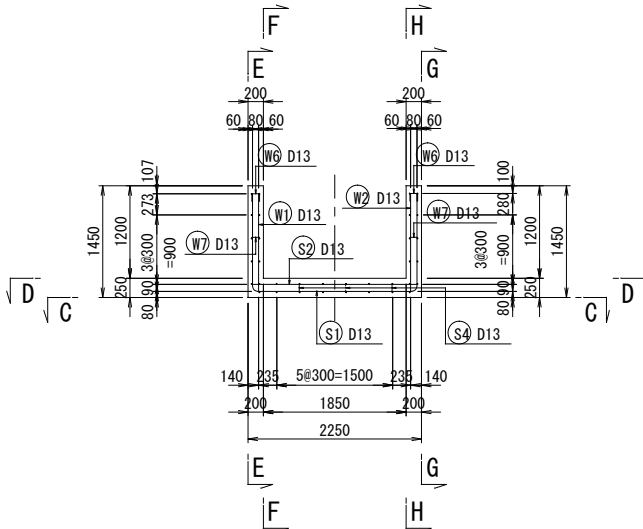


B-B断面

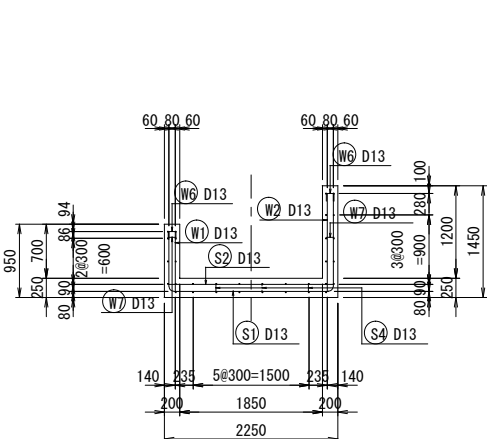


C-C断面


D-D断面

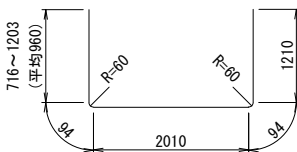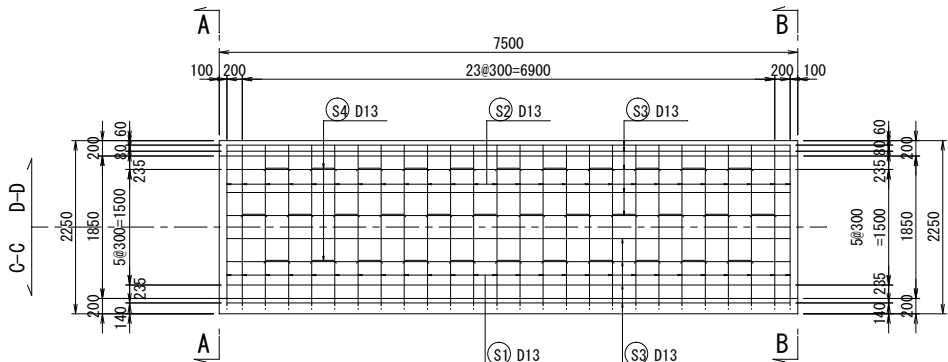


① 26-D13 x 4460 (平均)

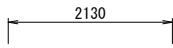

② 26-D13 x 2130

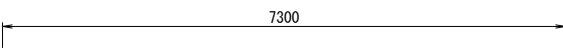


③ 18-D13 x 7300

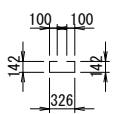


④ 34-D13 x 810




① 26-D13 x 1020 (平均)

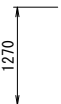


② 26-D13 x 1270

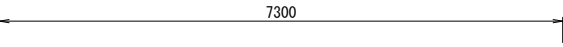


③ 12-D13 x 7300

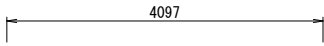


④ 2-D13 x 4100

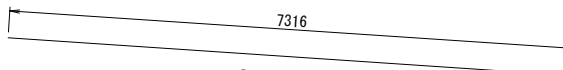

⑤ 2-D13 x 7320

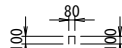

⑥ 52-D13 x 280

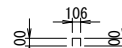


⑦ 14-D13 x 310

鉄筋重量表

記号	径	単位重量 (kg/m)	長さ (mm)	一本当り重量 (kg/本)	本数 (本)	重量	備考
S1	D13	0.995	4460	4.44	26	115	└┐
S2	D13	0.995	2130	2.12	26	55	—
S3	D13	0.995	7300	7.26	18	131	—
S4	D13	0.995	810	0.81	34	28	┐└
W1	D13	0.995	1020	1.01	26	26	
W2	D13	0.995	1270	1.26	26	33	
W3	D13	0.995	7300	7.26	12	87	—
W4	D13	0.995	4100	4.08	2	8	—
W5	D13	0.995	7320	7.28	2	15	—
W6	D13	0.995	280	0.28	52	15	┐└
W7	D13	0.995	310	0.31	14	4	┐└
計	D13					517 Kg	


G-G断面

H-H断面

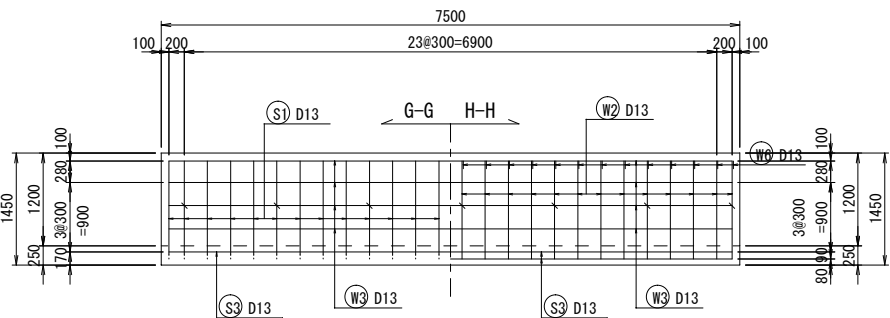

E-E断面

















F-F断面

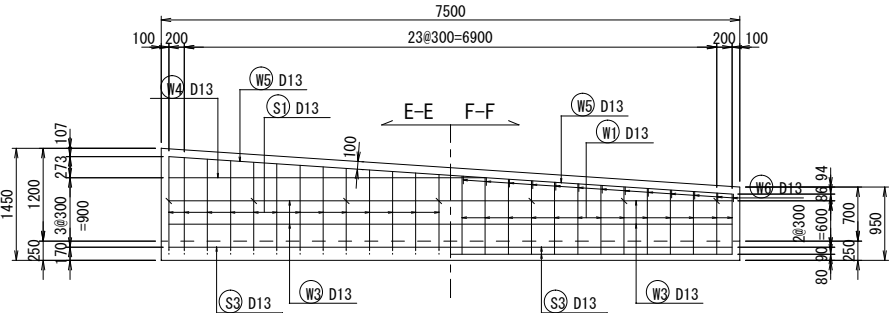

※この図面はA 1 サイズを原寸とする

工 事 名	令和6年度北事推継第1号 津市モーターボート競走場スタンド様テラス改修工事		
施工箇所名	津市藤方地内		
図面の種類	スロープ配筋図 (2)		
縮 尺	図示	図面番号	10/16
事業所名	津市建設部津北工事事務所		

スロープ配筋図 (3) S=1:50
③ブロック

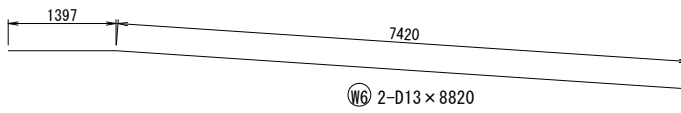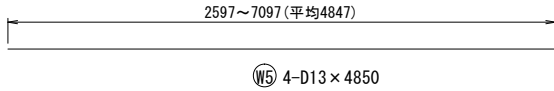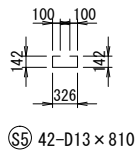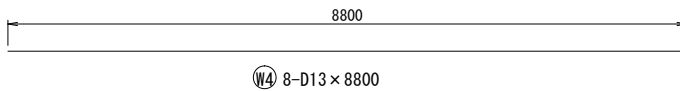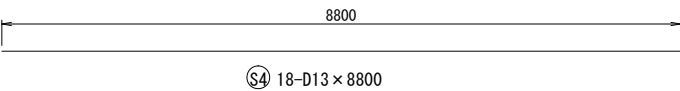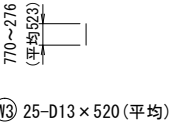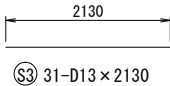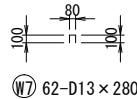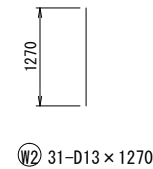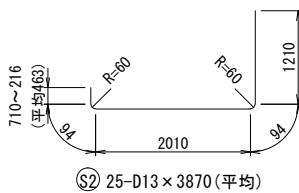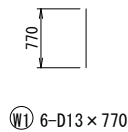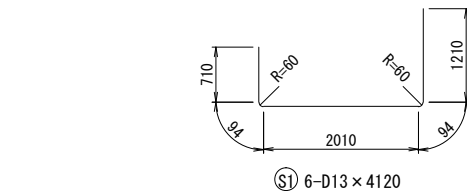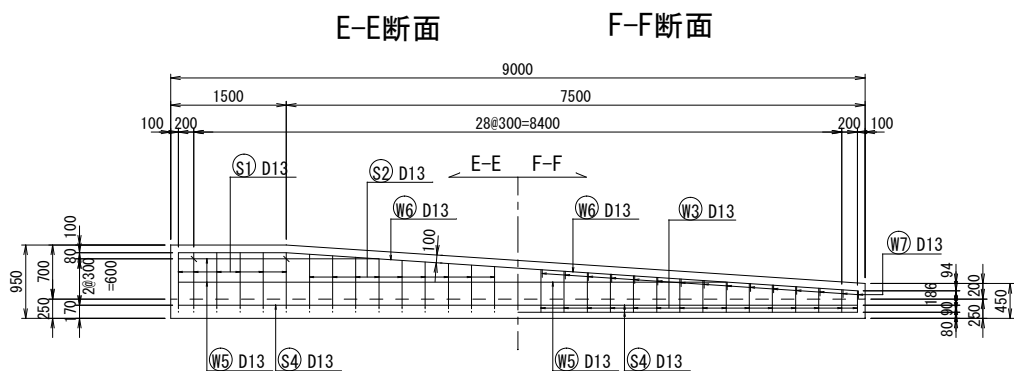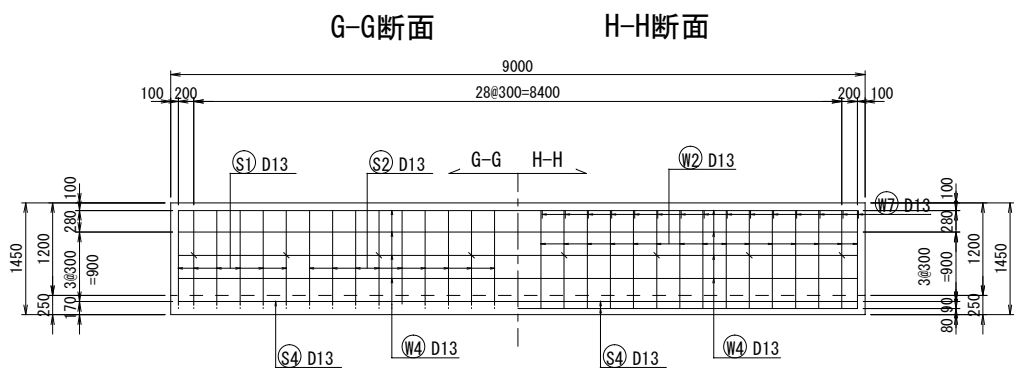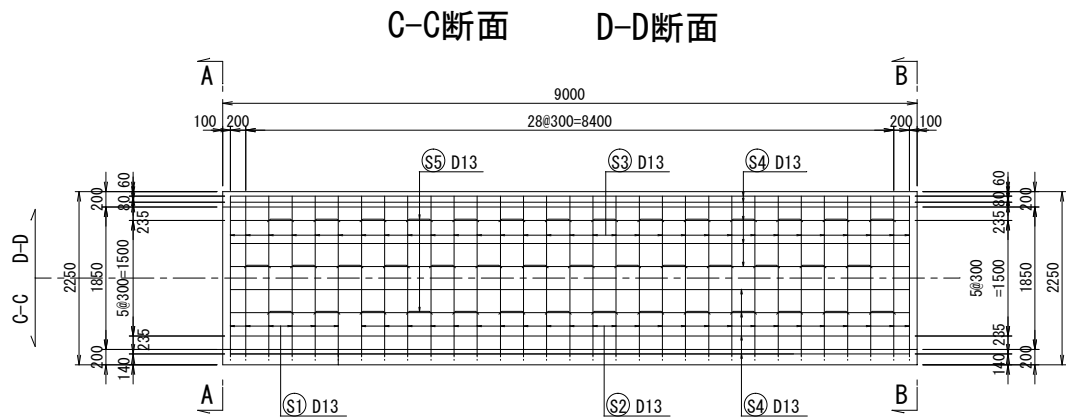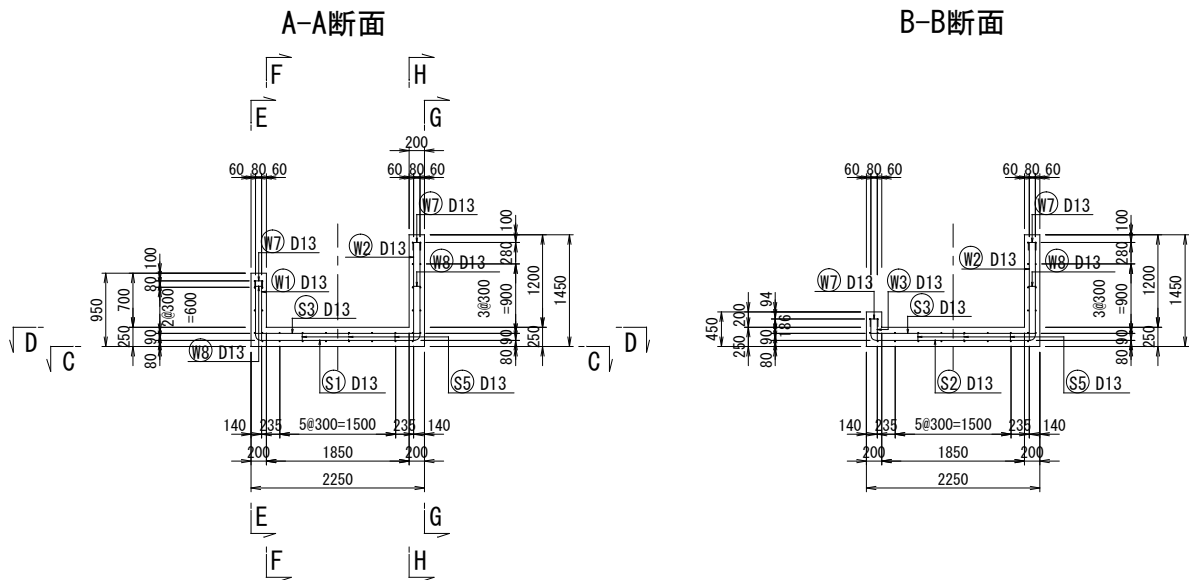

鉄筋重量表

記号	径	単位重量 (kg/m)	長さ (mm)	一本当り重量 (kg/本)	本数 (本)	重量	備考
S1	D13	0.995	4120	4.10	6	25	└┘
S2	D13	0.995	3870	3.85	25	96	└┘
S3	D13	0.995	2130	2.12	31	66	—
S4	D13	0.995	8800	8.76	18	158	—
S5	D13	0.995	810	0.81	42	34	└┘
W1	D13	0.995	770	0.77	6	5	
W2	D13	0.995	1270	1.26	31	39	
W3	D13	0.995	520	0.52	25	13	
W4	D13	0.995	8800	8.76	8	70	—
W5	D13	0.995	4850	4.83	4	19	—
W6	D13	0.995	8820	8.78	2	18	—
W7	D13	0.995	280	0.28	62	17	└┘
W8	D13	0.995	310	0.31	10	3	└┘
計	D13					563 Kg	


※この図面はA 1 サイズを原寸とする

工 事 名	令和6年度北事推継続第1号 津市モーターボート競走場スタンド棟テラス改修工事		
施工箇所名	津市藤方地内		
図面の種類	スロープ配筋図 (3)		
縮 尺	図示	図面番号	11/16
事業所名	津市建設部津北工事事務所		

スロープ配筋図 (4) S=1:50


④ブロック

A-A断面

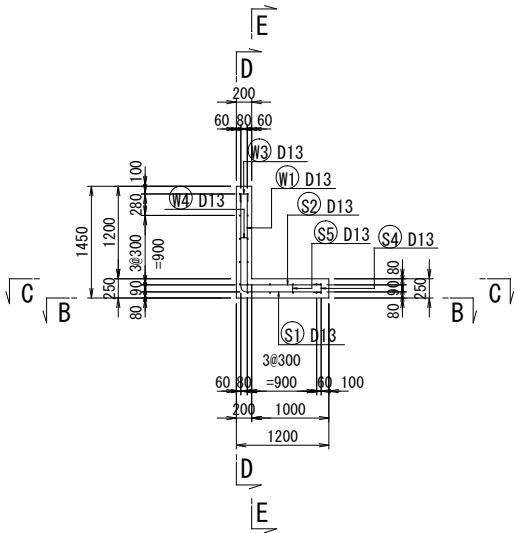


B-B断面

C-C断面

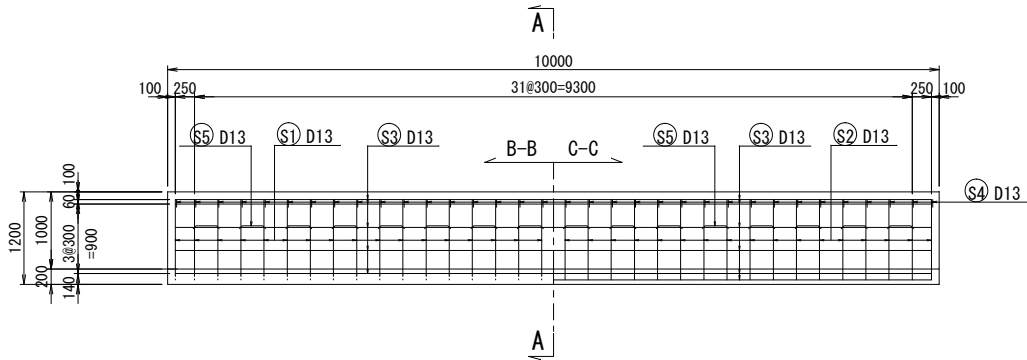


D-D断面

E-E断面

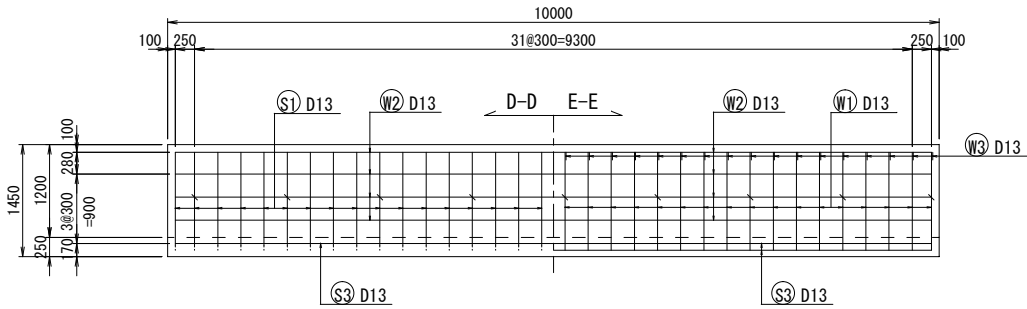

鉄筋重量表


記号	径	単位重量 (kg/m)	長さ (mm)	一本当り重量 (kg/本)	本数 (本)	重量	備考
S1	D13	0.995	2280	2.27	34	77	└┐
S2	D13	0.995	1040	1.03	34	35	—
S3	D13	0.995	9800	9.75	11	107	—
S4	D13	0.995	290	0.29	34	10	┐
S5	D13	0.995	810	0.81	16	13	┐┐
W1	D13	0.995	1270	1.26	34	43	└
W2	D13	0.995	9800	9.75	8	78	—
W3	D13	0.995	280	0.28	34	10	┐
W4	D13	0.995	310	0.31	9	3	┐
計	D13					376 Kg	

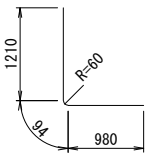

① 34-D13 × 2280




② 34-D13 × 1040

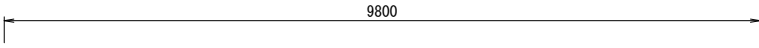


③ 11-D13 × 9800




④ 34-D13 × 290

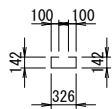


⑤ 16-D13 × 810

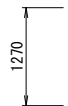


① 34-D13 × 1270

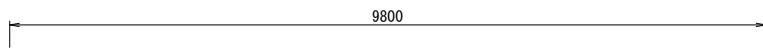

② 8-D13 × 9800

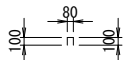

③ 34-D13 × 280

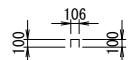

④ 9-D13 × 310


※この図面はA 1 サイズを原寸とする

工 事 名	令和6年度北事推継第1号 津市モーターボート競走場スタンド棟テラス改修工事		
施工箇所名	津市藤方地内		
図面の種類	スロープ配筋図 (4)		
縮 尺	図示	図面番号	12/16
事業所名	津市建設部津北工事事務所		


スロープ配筋図 (5) S=1:50

⑤ブロック


A-A断面

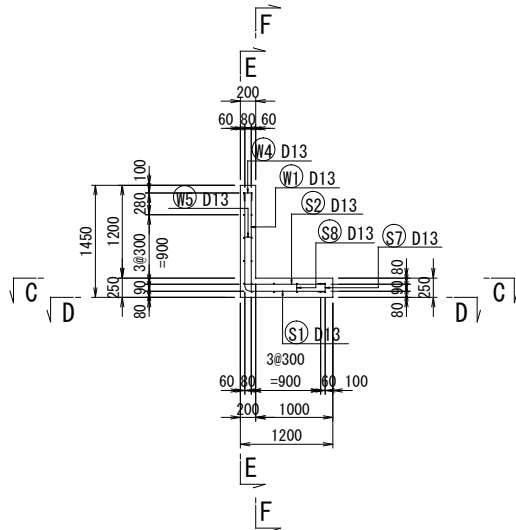


B-B断面

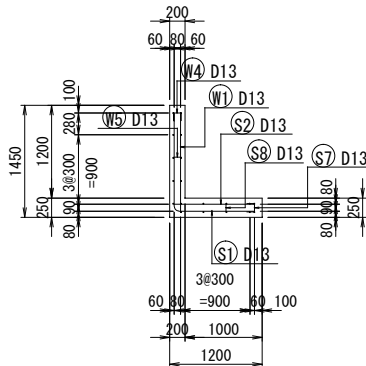


底版上面 (C-C)

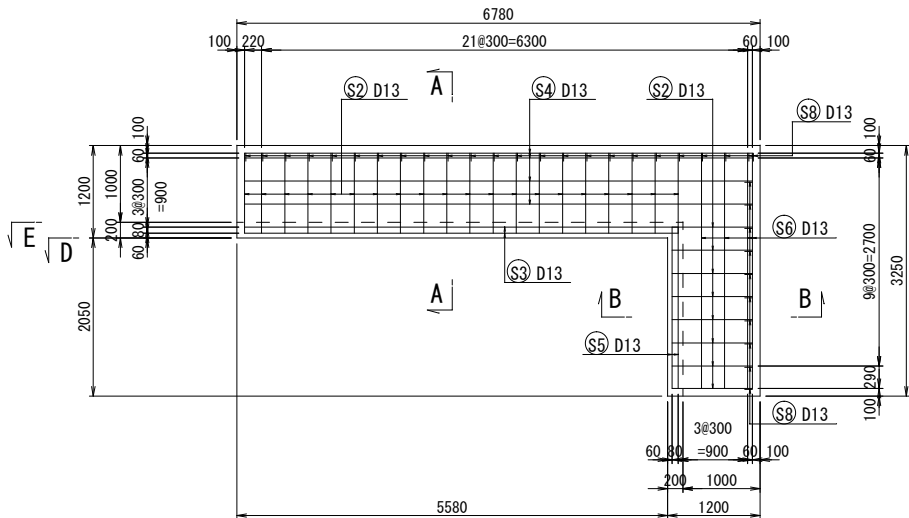


縦壁外面 (E-E)

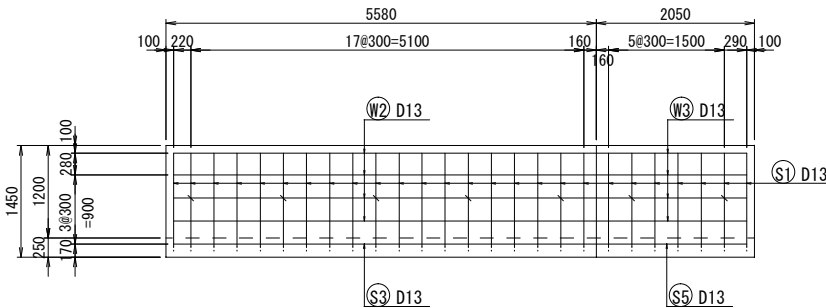

縦壁内面 (F-F)

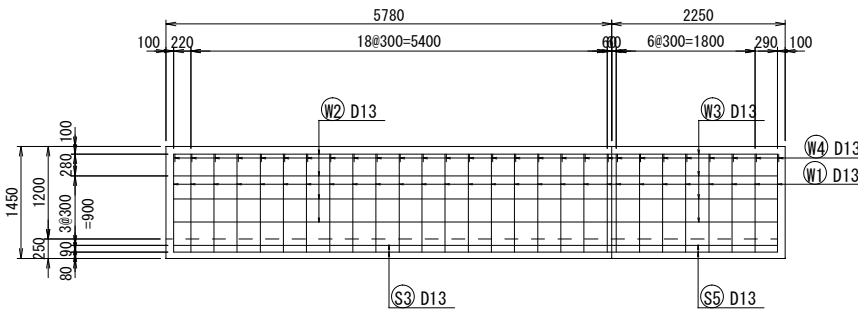


底版下面 (D-D)

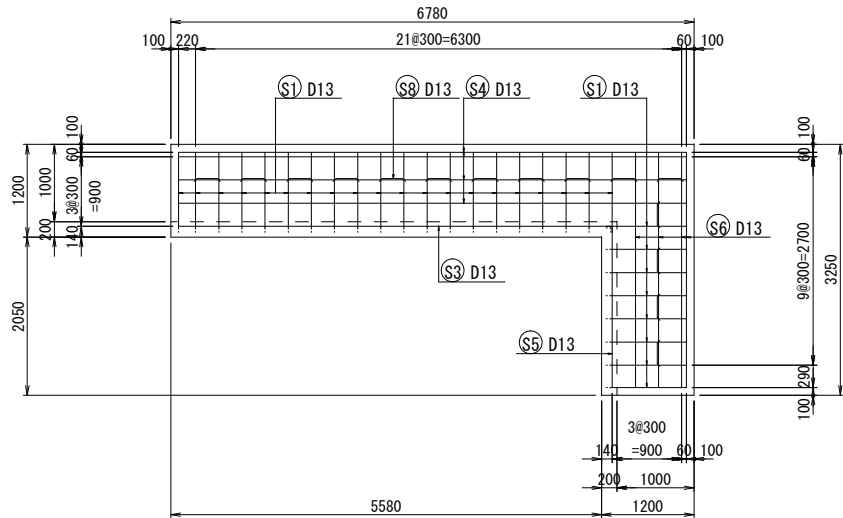

鉄筋重量表


記号	径	単位重量 (kg/m)	長さ (mm)	一本当り重量 (kg/本)	本数 (本)	重量	備考
S1	D13	0.995	2280	2.27	28	64	└─┘
S2	D13	0.995	1040	1.03	28	29	──
S3	D13	0.995	5620	5.59	3	17	──
S4	D13	0.995	6580	6.55	8	52	──
S5	D13	0.995	2090	2.08	3	6	──
S6	D13	0.995	3050	3.03	8	24	──
S7	D13	0.995	290	0.29	34	10	└─┘
S8	D13	0.995	810	0.81	16	13	└─┘
W1	D13	0.995	1270	1.26	28	35	└─┘
W2	D13	0.995	5620	5.59	8	45	──
W3	D13	0.995	2090	2.08	8	17	──
W4	D13	0.995	280	0.28	28	8	└─┘
W5	D13	0.995	310	0.31	7	2	└─┘
計	D13					322 Kg	

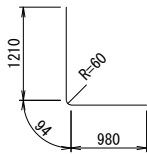


① 28-D13 × 2280




② 28-D13 × 1040

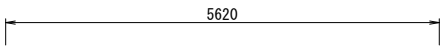


③ 3-D13 × 5620

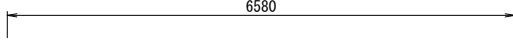


④ 8-D13 × 6580

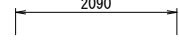


⑤ 3-D13 × 2090

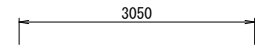


⑥ 8-D13 × 3050

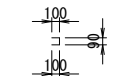


⑦ 34-D13 × 290

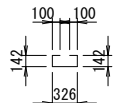


⑧ 16-D13 × 810

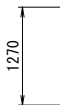


① 28-D13 × 1270

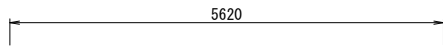


② 8-D13 × 5620

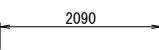

③ 8-D13 × 2090

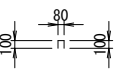

④ 28-D13 × 280

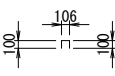

⑤ 7-D13 × 310




※この図面はA 1 サイズを原寸とする

工 事 名	令和 6 年度北事推継第 1 号 津市モーターボート競走場スタンド棟テラス改修工事		
施工箇所名	津市藤方地内		
図面の種類	スロープ配筋図 (5)		
縮 尺	図示	図面番号	13/16
事業所名	津市建設部津北工事事務所		

各種構造図

サポ-トベンチ
取外し・復旧(本体再利用)

転落防止柵 S=1:20
(参考)

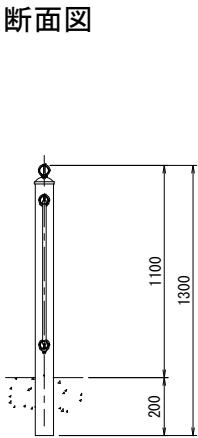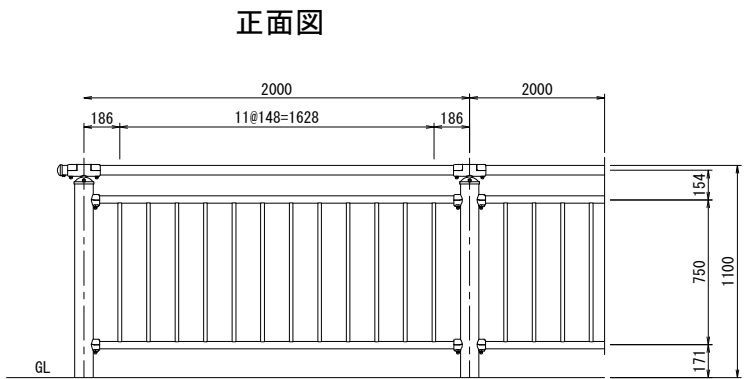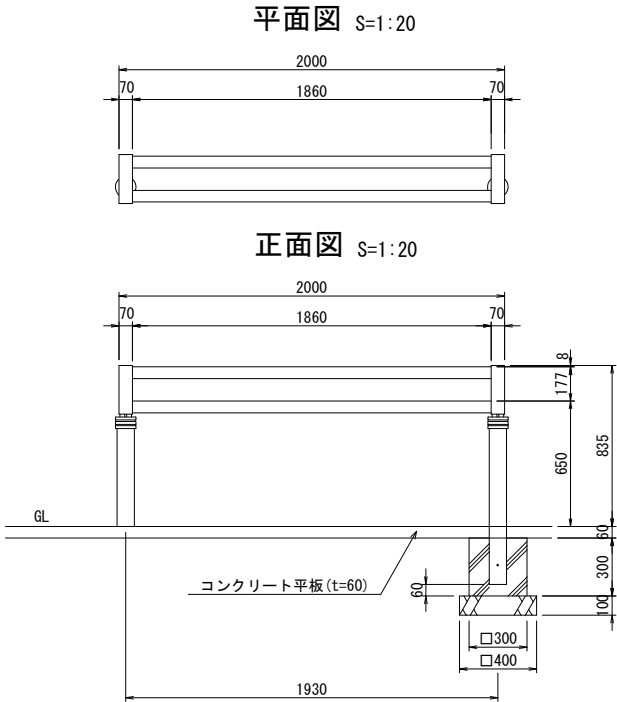

部材名	規格・材質	部材名	規格・材質
支柱	SUS304	格子	SUS304
トップビ-ム	SUS304	ブラケット類	ADC12
ビ-ム	SUS304	トップビ-ム端部キャップ	AC3A
上下棧	SUS304	ボルト・ナット・座金類	SUS


サポ-トベンチ		10基当り		
名称	規格	単位	数量	備考
ベンチ設置	W2000×H835	個	10	
基礎コンクリート(1)	300×300×300	箇所	20	
丸鋼	RC-40	kg	2.00	
基礎碎石	RC-40	m2	1.60	

基礎コンクリート(1) (300×300×300)		10箇所当り		
名称	規格	単位	数量	備考
コンクリート	18-8-40BB	m3	0.27	
型枠		m2	3.60	


手摺柵 S=1:20
(参考)

水平部

コーナー部・傾斜部

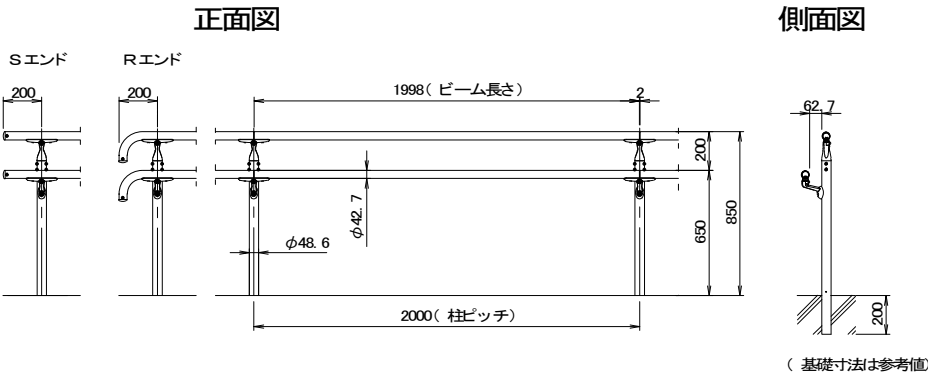

部材名	規格・材質	部材名	規格・材質
ビ-ムブラケット	JIS H5302 ADC12	柱インナー	JIS H4100 A6063S-T5
トップブラケット	JIS H5302 ADC12	六角穴付ボ-タンボ-ルト	JIS B1174
フロントブラケット	JIS H5302 ADC12	十字穴付小ネジ	JIS B1111
端部キャップ	JIS H5302 ADC12	十字穴付タッピンネジ	JIS B1122
支柱	SUS304	平座金	JIS B1256
ビ-ム	SUS304	ハネ座金	JIS B1251
ビ-ムインナー	JIS H4100 A6N01S-T5	コーナーブラケット(上)(下)	JIS H5302 ADC12
		コーナービ-ムインナー	JIS H5302 ADC12

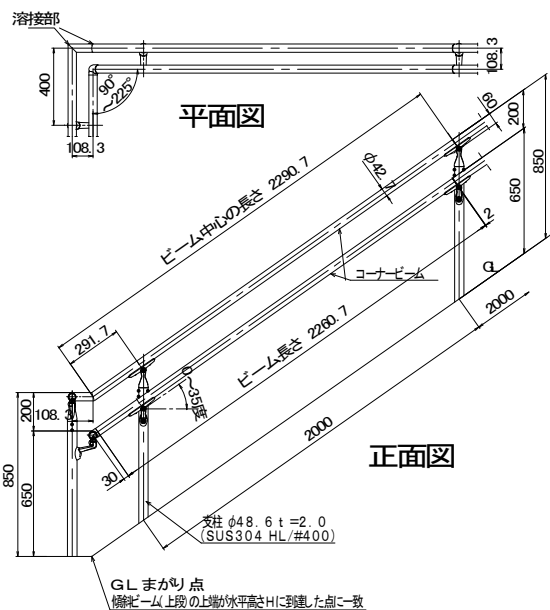

※この図面はA1サイズを原寸とする

工 事 名	令和6年度北事推継第1号 津市モーターボ-ト競走場スタンド棟テラス改修工事		
施工箇所名	津市藤方地内		
図面の種類	各種構造図		
縮 尺	図示	図面番号	14/16
事業所名	津市建設部津北工事事務所		

勾配処理図

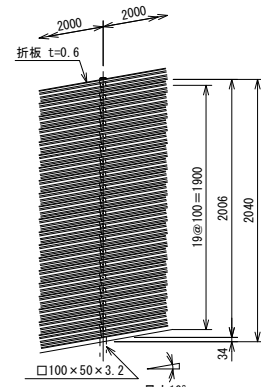
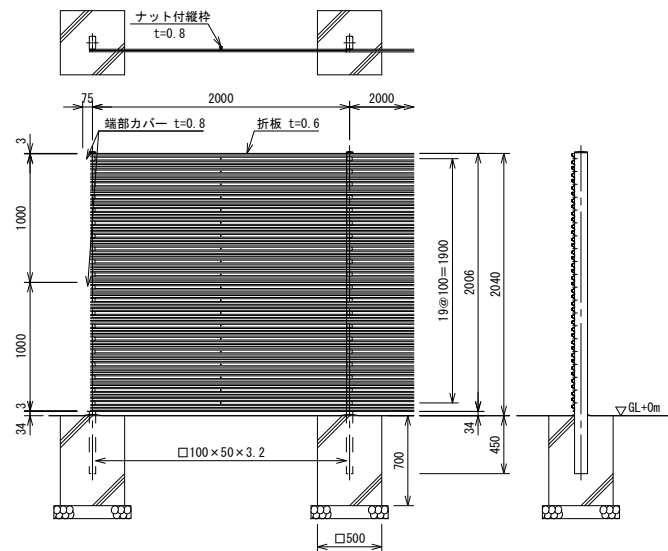
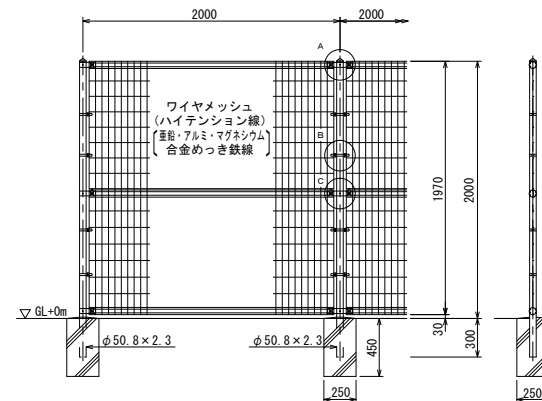
[illegible]

図 10 は、中間バンドの位置関係を示す断面図である。図には、中央に位置する円形の部品があり、その左右にそれぞれ「中間バンド (回転防止付)」とラベルされた部品が取り付けられている。これらの部品は、中央の円形部品の外周に沿って配置されている。



U型金具

角根BN M8 × 25
(W付)

The diagram shows a U-shaped bracket (U型金具) mounted on a vertical surface. A corner bracket (角根BN M8 × 25) is attached to the bracket, and a bolt (W付) is used to secure it.

パネルと柱のすきまがせまい場合の取付図

S=1:6

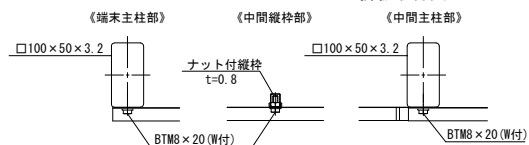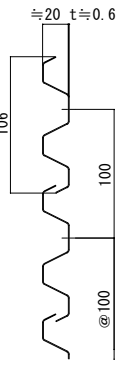

$$\approx 20 \quad t \approx 0.6$$


⚠ 注意
袖部横のスパンは1.5mとする。

目かくしフェンス			1箇所当り	
名称	規格	単位	数量	備考
目かくしフェンス	H=2.00m 鋼パイプ→アイ	m	36.70	LV=2000同等品
フェンス設置	H=2.00m	m	36.70	
基礎コンクリート(2)	500×500×700	箇所	20	
基礎碎石	RC-40 t=10cm	m2	7.20	

基礎コンクリート (2) (500×500×700)				10箇所当り
名称	規格	単位	数量	備考
コンクリート	18-8-40BB	m3	1.75	
型枠		m2	14.00	

(LV-2000 両開きW7000同等品)

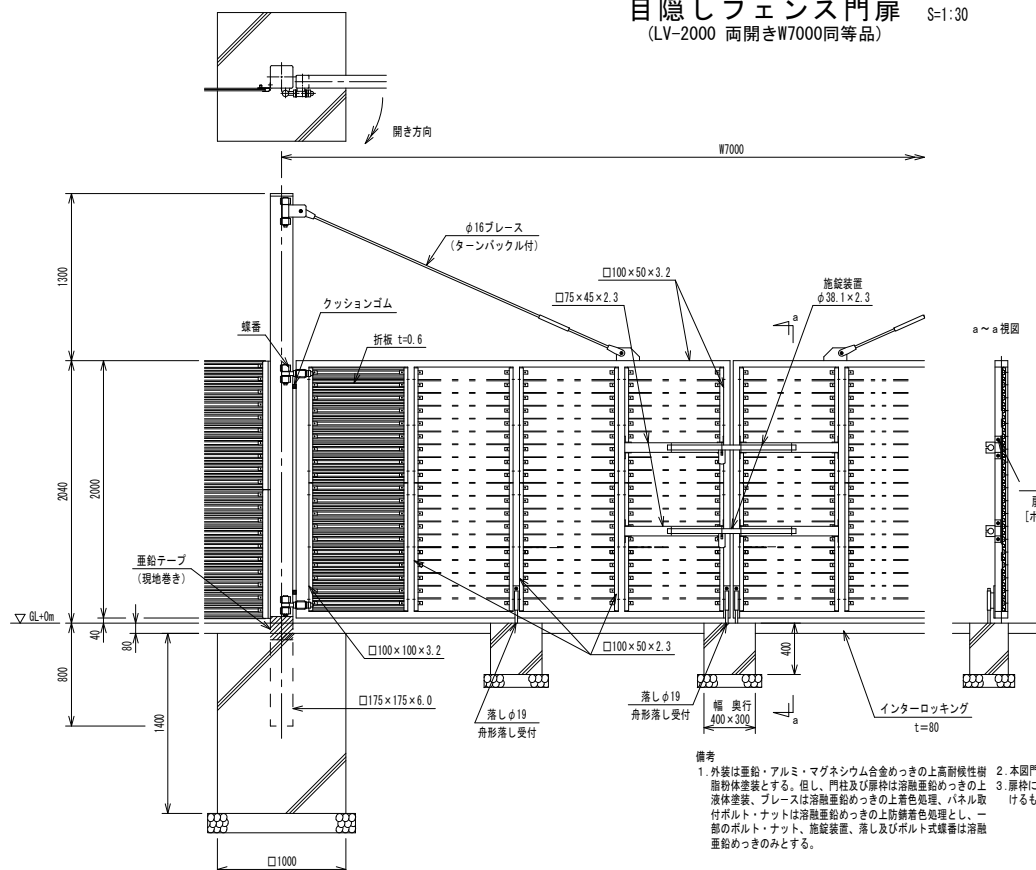


基礎コンクリート(3)(1000×1000×1400)				10箇所当り
名称	規格	単位	数量	備考
コンクリート	18-8-40BB	m3	14.00	
型枠		m2	56.00	

基礎コンクリート(4)(400×300×400)				10箇所当り
名称	規格	単位	数量	備考
コンクリート	18-8-40BB	m3	0.48	
型枠		m2	5.60	


20

目隠しフェンス門扉				1 箇所当り
名称	規格	単位	数量	備考
目隠しフェンス門扉	H=2.0m W=7.0m両開	組	1	LV-2000両開W7000同等品
門扉設置	H=2.0m W=7.0m両開	箇所	1	
基礎コンクリート (3)	1000×1000×1400	箇所	2	
基礎コンクリート (4)	400×300×400	箇所	3	
基礎砕石	RC-40 t=10cm	m ²	3.02	

(UN-A2000片開きW2000同等品)

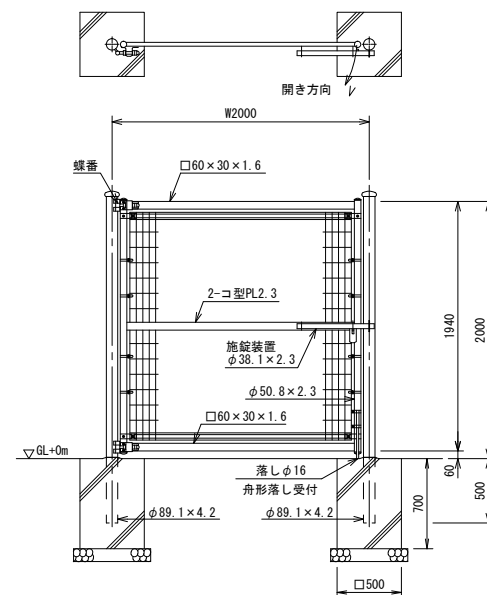

() 内は芯径を示す。

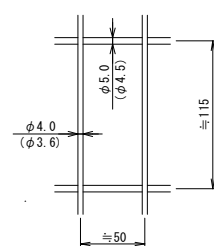

門柱

扉枠

44

46

開き方向

備考	1. 外装について ・ 門 柱 ・ 栓 体、ジョイント ・ 押え金具 ・ ワイヤメッシュ ・ パン ド ・ U 型 金 具 ・ ボルト、ナット ・ 旋錠装置、落し ボルト式蝶番 2. 本図門厚は旋錠角180° 開き、旋錠側制とする。	・ 溶融亜鉛めっきの上等耐候性樹脂粉体塗装 ・ 亜鉛・アルミ・マグネシウム合金めっきの上等耐候性樹脂粉体塗装 ・ 亜鉛・アルミ合金めっきの上等耐候性樹脂粉体塗装 ・ 亜鉛・アルミ・マグネシウム合金めっきの上等耐候性樹脂粉体塗装 ・ 溶融亜鉛めっきの上等防錆着色処理とし、一部のボルト・ナットは溶融亜鉛めっきのみ ・ 溶融亜鉛めっきのみ
----	--	--

フェンス門扉			1箇所当り	
名称	規格	単位	数量	備考
フェンス門扉	H=2.0m W=2.0m片開	組	1	UN-A2000×W2000片開同等品
門扉設置	H=2.0m W=2.0m片開	箇所	1	
基礎コンクリート(2)	500×500×700	箇所	2	
基礎砕石	RC-40 t=10cm	m ²	0.72	


基礎コンクリート(2) (500×500×700)				10箇所当り
名称	規格	単位	数量	備考
コンクリート	18-8-40BB	m ³	1.75	
型枠		m ²	14.00	

※この図面はA 1サイズを原寸とする

工 事 名	令和6年度北事推継第1号 津市モーターボート競走場スタンド棟テラス改修工事		
施工箇所名	津市藤方地内		
図面の種類	目隠しフェンス・ネットフェンス構造図		
縮 尺	図示	図面番号	15/16
事業所名	津市建設部津北工事事務所		

ステージ改修詳細図 S=1:100

平面図

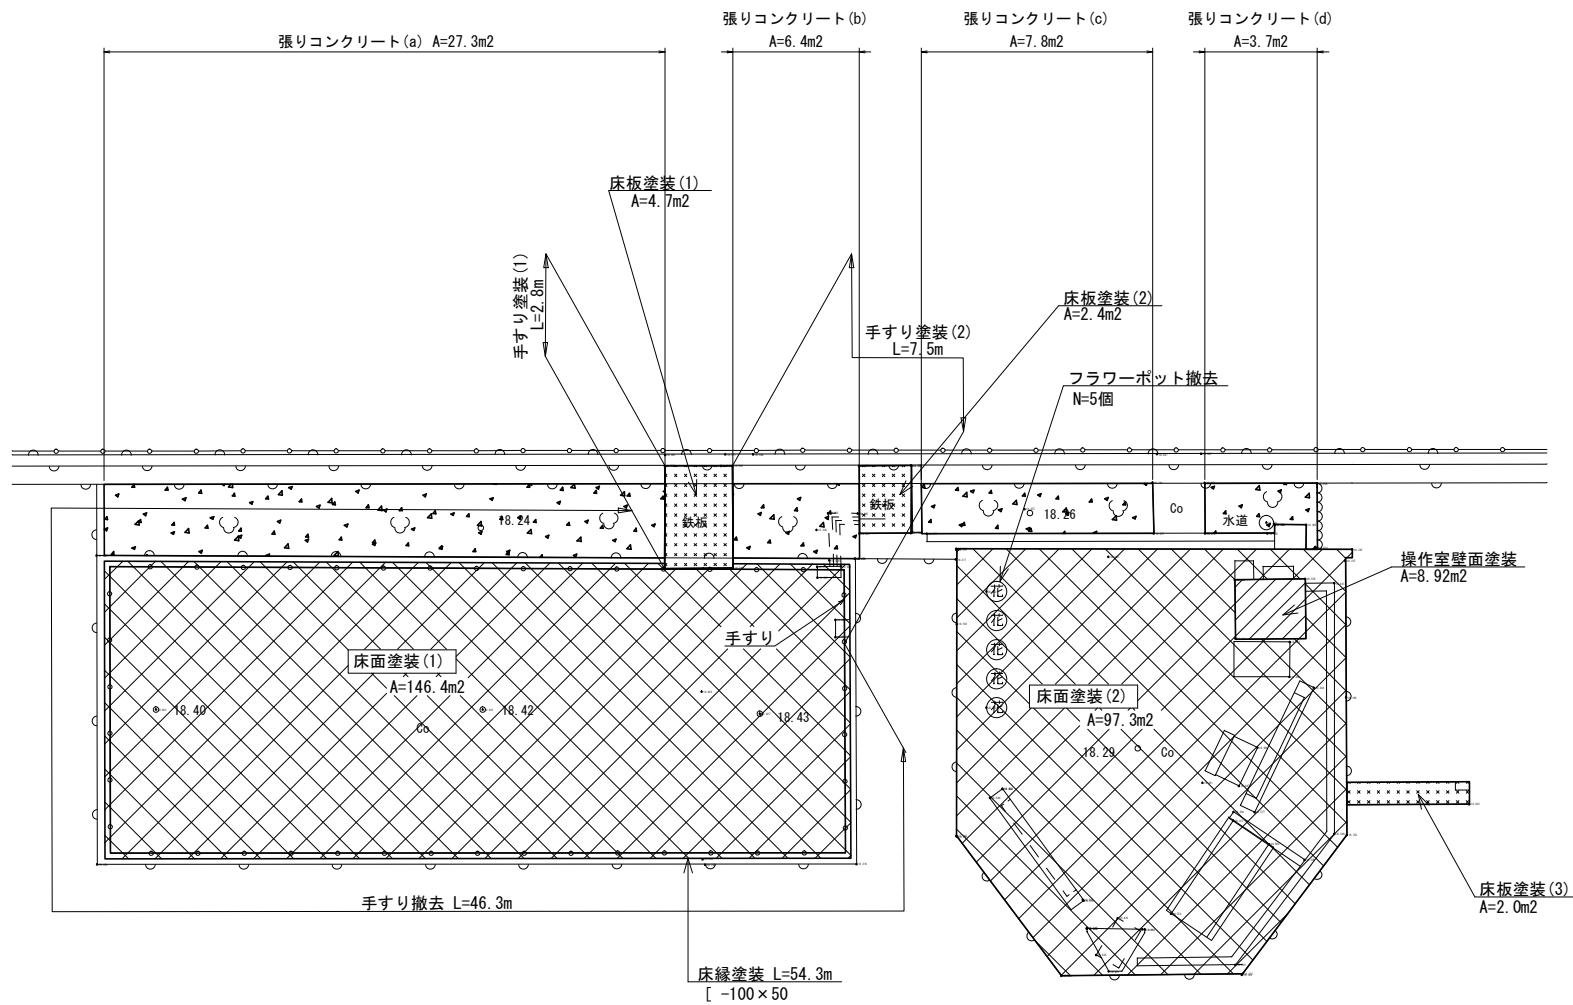


- 凡 例
- 張りコンクリート
 - 床面塗装
 - 床板塗装
 - 操作室壁面塗装
 - 手すり塗装
 - 手すり撤去
 - フラワーポット撤去

ステージ改修数量表


工種	区分	単位	数量	摘要
張りコンクリート (2) (18-8-25BB)	(a)	m2	27.3	
	(b)	m2	6.4	
	(c)	m2	7.8	
	(d)	m2	3.7	
計		m2	45.2	
床面塗装 (ケレン清掃・洗浄) (下地調整) (ケレン系塗膜防水)	(1)	m2	146.4	
	(2)	m2	97.3	
計		m2	243.7	素地調整及び樹脂モルタル養生工 N=1式(ステージ改修部)
床板塗装 (変性エポキシ樹脂2回) (珪素樹脂塗料2回) (下地調整・ケレン・清掃)	(1)	m2	4.7	
	(2)	m2	2.4	
	(3)	m2	2.0	
計		m2	9.1	
操作室壁面塗装 (変性エポキシ樹脂2回) (珪素樹脂塗料2回) (下地調整・ケレン・清掃)	(西面)	m2	2.25	
	(東面)	m2	1.50	
	(南面)	m2	1.56	
	(北面)	m2	3.61	
計		m2	8.92	
手摺塗装 (変性エポキシ樹脂2回) (珪素樹脂塗料2回) (下地調整・ケレン・清掃)	(1)	m2	1.20	
	(2)	m2	3.22	
計		m2	4.42	
床縁塗装 (変性エポキシ樹脂2回) (珪素樹脂塗料2回) (下地調整・ケレン・清掃)		m2	14.23	
手すり撤去		m	46.3	鋼材 W=569kg
フラワーポット撤去		個	5	無筋コンクリート V=0.13m3

フラワーポット

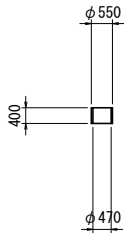

コンクリート取壊し $v=1/4 \times \pi \times (0.55^2 - 0.47^2) \times 0.40 = 0.026\text{m}^3/\text{個}$
コンクリート取壊し $V=0.026 \times 5 = 0.13\text{m}^3$

手すり塗装

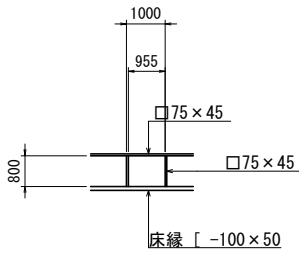

手すり塗装 (1.0m当り数量)

・塗装面積

$a1=0.075 \times (1.00+0.955+0.80 \times 2) = 0.267\text{m}^2$

$a2=0.045 \times (1.00 \times 2 + 0.80 \times 2) = 0.162\text{m}^2$

$a = 0.429\text{m}^2$

手すり塗装 (1) $= 0.429 \times 2.80 = 1.20\text{m}^2$

手すり塗装 (2) $= 0.429 \times 7.50 = 3.22\text{m}^2$

・床縁面積


$a1=0.10 \times 1.00 = 0.100\text{m}^2$

$a2=0.05 \times 0.955 = 0.048\text{m}^2$

$a = 0.262\text{m}^2$

床縁塗装 $= 0.262 \times 54.30 = 14.23\text{m}^2$

操作室壁面塗装

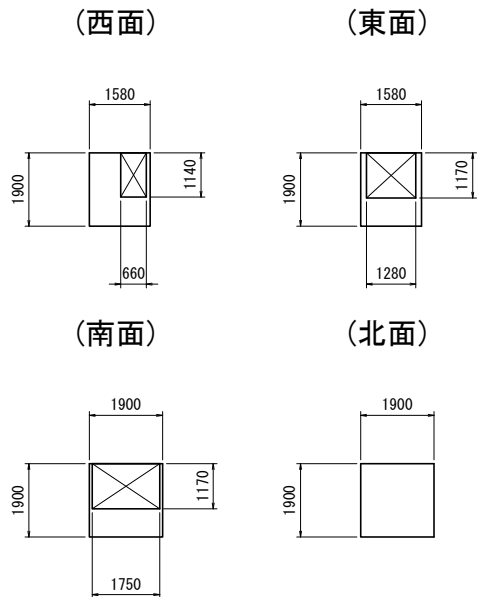

操作室壁面塗装 (1.0ヶ所当り数量)

・塗装面積

西面 $a1=1.58 \times 1.90 - (0.66 \times 1.14) = 2.25\text{m}^2$

東面 $a2=1.58 \times 1.90 - (1.28 \times 1.17) = 1.50\text{m}^2$

南面 $a3=1.90 \times 1.90 - (1.75 \times 1.17) = 1.56\text{m}^2$

北面 $a4=1.90 \times 1.90 = 3.61\text{m}^2$

※この図面はA1サイズを原寸とする

工 事 名	令和6年度北事推継第1号 津市モーターボート競走場スタンド様テラス改修工事		
施工箇所名	津市藤方地内		
図面の種類	ステージ改修詳細図		
縮 尺	図示	図面番号	16/16
事業所名	津市建設部津北工事事務所		