

前 金	部 分 払
有	一 回

令和 6 年 度
河 川 事 推 第 1 - 2 号


津市モーターボート競走場芝生広場防風ネット増築に係る測量業務委託設計書

委託仕様は特記以外は業務委託共通仕様書(三重県)及び業務委託監督員の指示による。

津 市
建設部 河川排水推進室

令和6年度	河川事推 第1-2号	業 務 委 託 設 計 書			
委託場所	津市藤方地内	室 長			
		検 算 者			
委 託 名	津市モーターボート競走場芝生広場防風ネット増築に係る測量業務委託	担当主幹			
		設 計 者			
設 計 額	(うち消費税等相当額)				
履行期間	令和 6年11月29日限り				
長	—	巾	—		
業 務 の 大 要					
路線測量		0.02 km			
現地測量		0.04 km ²			

位置図

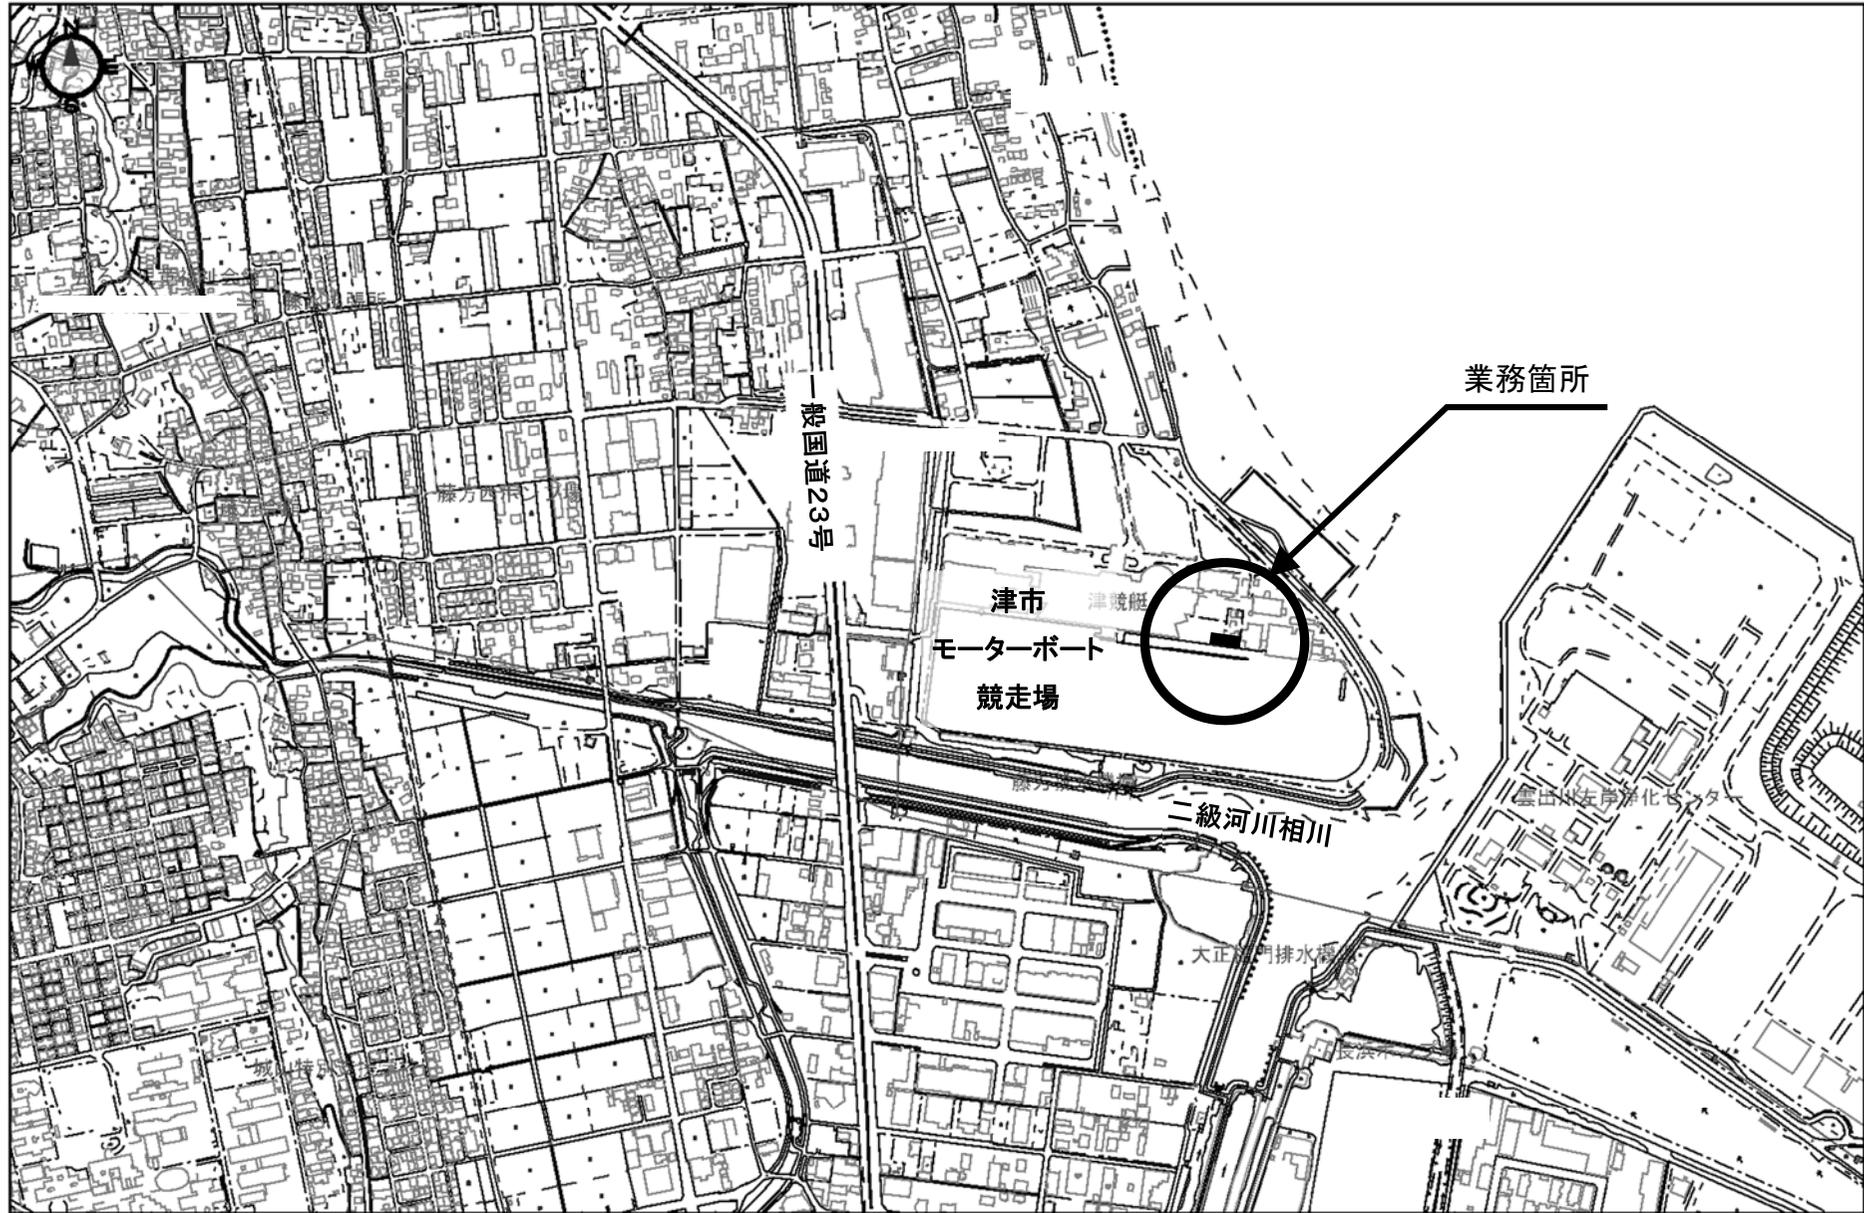

0 600m
1:10,000

業務数量総括表

	業務名	令和6年度河川事推第1-2号 津市モーターボート競走場 芝生広場防風ネット増築に係る測量業務委託			当初	業種	測量業務
		項目	基準点測量				
項目・工種・種別・細別	規格	単位	前回数量	今回数量	数量増減	摘要	
基準点測量		式		1			
基準点測量		式		1			
4級基準点測量		式		1			
4級基準点測量	永久標識設置永久標識設置なし; 伐採 伐採含まない	点		4			
応用測量		式		1			
路線測量		式		1			
路線測量		式		1			
作業計画		業務		1			

業務数量総括表

	業務名	令和6年度河川事推第1-2号 津市モーターボート競走場 芝生広場防風ネット増築に係る測量業務委託			当初	業種	測量業務
		項目	応用測量				
項目・工種・種別・細別	規格	単位	前回数量	今回数量	数量増減	摘要	
現地踏査	都市近郊、平地	km		0.02			
中心線測量	都市近郊、平地、測量間隔20m	km		0.02			
仮BM設置測量	都市近郊、平地	km		0.02			
縦断測量	都市近郊、平地	km		0.02			
横断測量	都市近郊、平地、平均巾45m未満、測量間隔20m	km		0.02			
地形測量		式		1			
現地測量		式		1			
現地測量		式		1			

業務数量総括表

項目・工種・種別・細別	業務名	令和6年度河川事推第1-2号 津市モーターボート競走場 芝生広場防風ネット増築に係る測量業務委託	当初	業種		測量業務	
				項目	項目	地形測量	地形測量
項目・工種・種別・細別	規格		単位	前回数量	今回数量	数量増減	摘要
現地測量	都市近郊、平地、S=1/500、A=0.040km ²		(km ²) 式		1		
共通			式		1		
共通			式		1		
打合せ等			式		1		
打合せ	着手時、中間、納入時		業務		1		
直接経費			式		1		
直接経費			式		1		
旅費交通費			式		1		

業務数量総括表

	業務名	令和6年度河川事推第1-2号 津市モーターボート競走場 芝生広場防風ネット増築に係る測量業務委託			当初	業 種	測量業務
						項 目	直接経費
項目・工種・種別・細別	規格	単位	前回数量	今回数量	数量増減	摘要	
旅費交通費（率計上）（測量）		式		1			
電子成果品作成費		式		1			
電子成果品作成費（測量）		式		1			
直接測量費		式		1			
間接測量費		式		1			
諸経費		式		1			
測量業務価格		式		1			
消費税相当額		式		1			

業務数量総括表

	業務名	令和6年度河川事推第1-2号 津市モーターボート競走場			当初	業種	業務委託料
		芝生広場防風ネット増築に係る測量業務委託				項目	業務費計
項目・工種・種別・細別	規格	単位	前回数量	今回数量	数量増減	摘要	
業務費計		式		1			

令和6年度河川事推第1-2号

津市モーターボート競走場芝生広場防風ネット増築に係る測量業務委託

数量総括表

レベル1 : 基準点測量

レベル1 : 応用測量

レベル1 : 地形測量

レベル1 : 共通

レベル1 : 直接経費


工 事 数 量 総 括 表

レベル1 (工事区分)	レベル2 (工種)	レベル3 (種別)	レベル4 (細別)	レベル5 (規格)	単位	数量	摘要
基準点測量					式	1	
	基準点測量				式	1	
		4級基準点測量			式	1	
			4級基準点測量	永久標識以外 都市近郊、平地	点	4	
応用測量					式	1	
	路線測量				式	1	
		路線測量			式	1	
			作業計画		業務	1	
			現地踏査	都市近郊、平地	km	0.02	
			中心線測量	都市近郊、平地 測点間隔20m	km	0.02	
			仮BM設置測量	都市近郊、平地	km	0.02	
			縦断測量	都市近郊、平地	km	0.02	
			横断測量	都市近郊、平地 測量巾45m未満、測点間隔20m	km	0.02	
地形測量					式	1	
	現地測量				式	1	

工 事 数 量 総 括 表

レベル1 (工事区分)	レベル2 (工種)	レベル3 (種別)	レベル4 (細別)	レベル5 (規格)	単位	数量	摘要
		現地測量			式	1	
			現地測量	都市近郊、平地 S=1/500、A=0.040km ²	(km ²) 式	1	
共通					式	1	
	共通				式	1	
		打合せ等			式	1	
			打合せ	着手時・中間・納品時	業務	1	
直接経費					式	1	
	直接経費				式	1	
		旅費交通費			式	1	
			旅費交通費(率計上)(測量)		式	1	
		電子成果品作成費			式	1	
			電気成果品作成費(測量)		式	1	

与条件図面

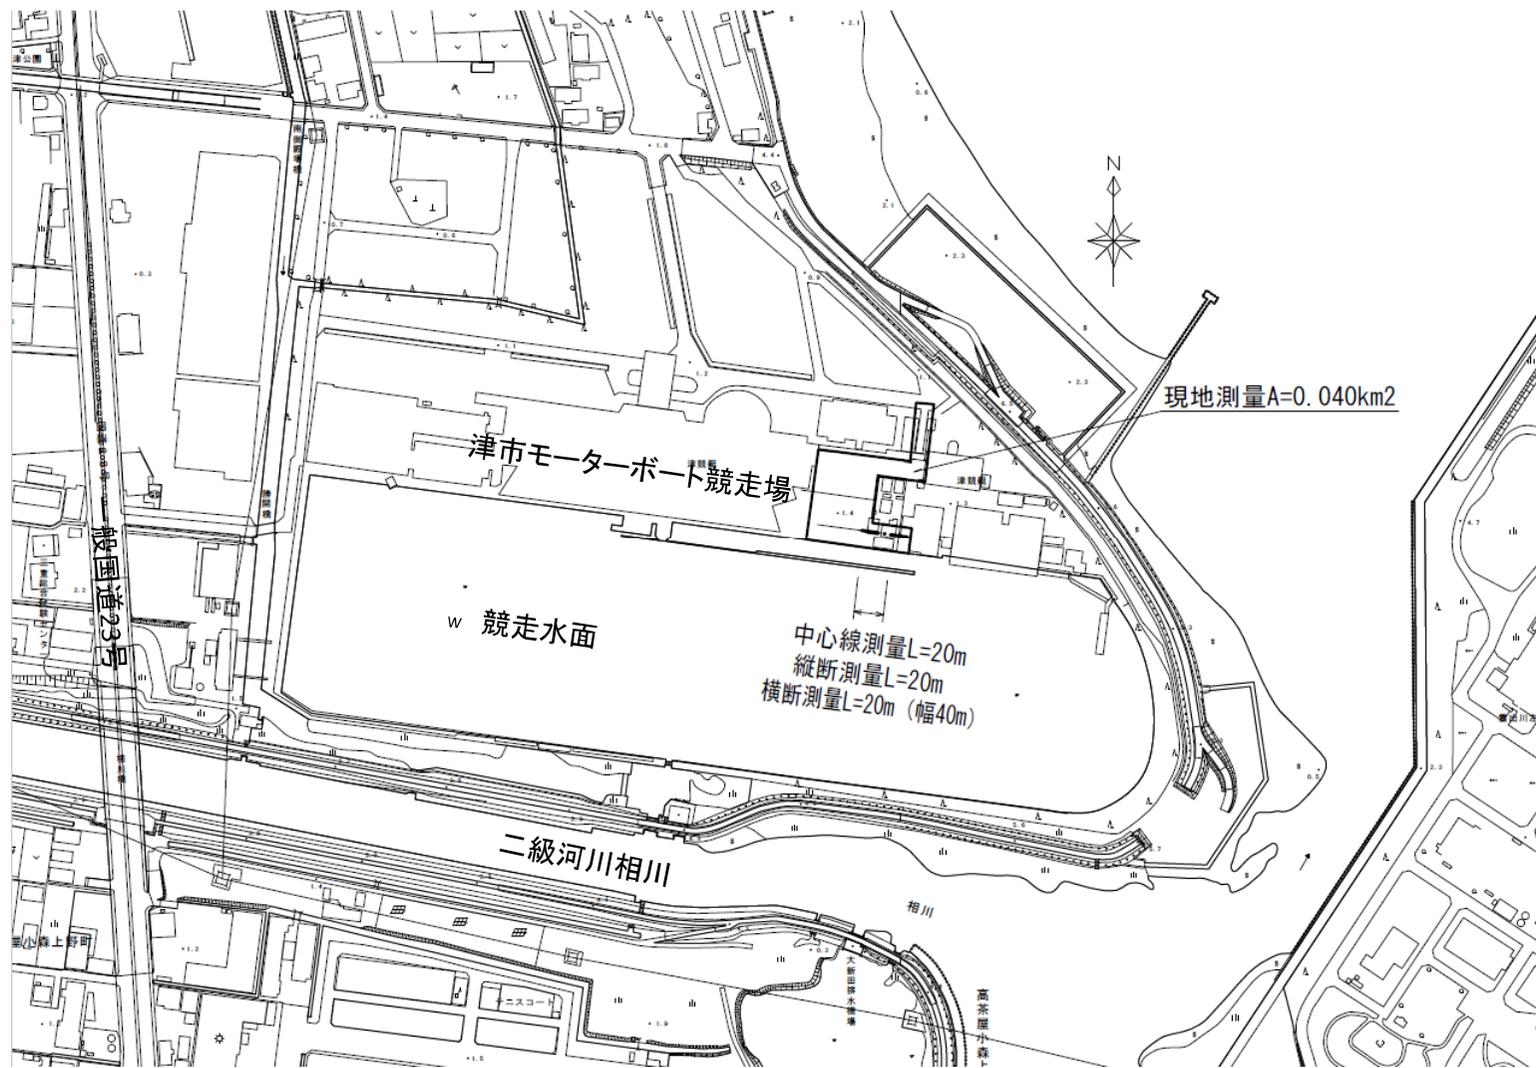

特記仕様書 (測量業務条件一覧表)

明示項目	明示事項 (条件及び内容)
ア 適用基準等	<input checked="" type="checkbox"/> 設計業務等委託契約書 <input checked="" type="checkbox"/> 測量業務共通仕様書 (三重県) 【令和3年11月制定】 部分改定を行った内容も含む (最新改定令和5年11月) <input checked="" type="checkbox"/> 三重県公共測量作業規程 (作業規程の準則 (平成20年国土交通省告示第413号、平成23年国土交通省告示第334号、平成25年国土交通省告示第286号、平成28年国土交通省告示第565号、令和2年国土交通省告示第461号及び令和5年国土交通省告示第250号により一部改正) 準用) <input type="checkbox"/> 用地測量及び用地調査等業務について、別途に定めがあるものは、それによる。 <input type="checkbox"/> 三重県土地改良事業測量作業規程 (農林水産省農村振興局測量作業規程準用) <input type="checkbox"/> その他 ()
イ 業務計画等	<input checked="" type="checkbox"/> 契約締結後14日以内に測量作業計画書 (作業内容、作業工程表、業務従事者の氏名及び資格使用機器等を明記する。) を監督員に提出する。 <input checked="" type="checkbox"/> 業務完了の10日前までに数量報告書を監督員に提出する。 <input checked="" type="checkbox"/> 業務日報は、監督員が提出を要求したときすみやかに提出する。 <input checked="" type="checkbox"/> 本測量作業に使用する主要機器 (トータルステーション、トランジット、レベル、光波測距儀等) については、第三者機関で検定を行いその証明書の写真と測量作業計画書に添付すること。 <input checked="" type="checkbox"/> 本測量作業において基準点測量を実施する場合の既知点は、 (<input type="checkbox"/> 既設の基準点 (1～4等三角点又は1～3級基準点) <input type="checkbox"/> 任意の基準点) <input type="checkbox"/> その他 ()
ウ 成果の提出	<input checked="" type="checkbox"/> 作業完了後は、精度管理表を提出すること。ただし、監督員が必要ないと判断したものでない場合は除外する。 <input checked="" type="checkbox"/> 電子記憶媒体で提出すること。ただし、その仕様等については三重県CALS電子納品運用マニュアル【令和5年7月改訂】によるものとする。 <input checked="" type="checkbox"/> 本業務における成果物の提出部数は、(<input type="checkbox"/> 3部 <input checked="" type="checkbox"/> 2部) とする。 <input type="checkbox"/> 指示する期日までに提出する成果物あり。() <input checked="" type="checkbox"/> 検査用として成果物の印刷物 (A4版簡易フレイアール、年度・委託名・完成年月・受発注者名を明示、図面は袋とじ) を1部提出する。 <input type="checkbox"/> その他 ()
エ 工程関係	<input checked="" type="checkbox"/> 別途業務との工程調整の必要あり (別添業務名：令和6年度河川事推第1-1号津市モーターボート競走場芝生広場防風ネット増築に係る実施設計業務委託、令和6年度河川事推第1-3号津市モーターボート競走場芝生広場防風ネット増築に係る地質調査業務委託) <input checked="" type="checkbox"/> 関係機関との協議の必要あり (別途資料作成必要あり) <input type="checkbox"/> その他 ()
オ 打合せ等	<input checked="" type="checkbox"/> 本業務における打合せ等の実施は次のとおりとする。 <input checked="" type="checkbox"/> 業務着手時 <input checked="" type="checkbox"/> 中間打合せ (1) 回 <input checked="" type="checkbox"/> 成果品納入時 <input type="checkbox"/> 関係機関協議資料作成 () 機関 <input type="checkbox"/> 関係機関打合せ協議 () 機関
カ 資料の貸与	<input checked="" type="checkbox"/> 発注者の貸与する資料は、次の資料とする。 (平成31年度下建公補第1-6号藤方排水区雨水幹線実施設計等 (基本・詳細) 業務委託測量成果品) <input checked="" type="checkbox"/> 貸与する資料の借用、返納については、書面を提出すること。
キ 業務条件	<input type="checkbox"/> 業務条件は下記のとおりとする。 <input checked="" type="checkbox"/> 設計変更を行う際には、津市設計業務委託等変更ガイドライン (令和6年6月) を参考とする。(津市HP「調達契約課からのお知らせ(工事・コンサル)」を参照) <input checked="" type="checkbox"/> 電子メールを活用した情報共有を行う場合は予め打合簿にて監督員に報告を行うこと。実施方法については監督員の指示によるものとする。 <input type="checkbox"/> 設計業務等の業務環境改善に向けた取組み (ウイークリー・スタンス) の対象業務とする。(津市HP「津市設計業務等変更ガイドライン」を参照)
ク その他	<input checked="" type="checkbox"/> 成果物の中で他の文献、資料等を引用した場合出典名を報告書に明記すること。 <input type="checkbox"/> 配置予定技術者届出書に記載した技術者を契約時に配置しなければならない。 <input checked="" type="checkbox"/> その他 (津市モーターボート競走の施設運営しながらの調査となるため、現場作業については監督職員と協議すること。ボートレース開催日は現場作業を中止すること。)

(注)

- 1 上記受託業務、事項、条件及び内容のレ印該当欄は、作業に当たって制約を受ける事となるので明示する。
- 2 明示事項に変更が生じた場合及び明示されていない制約等が発生したときは、発注者と別途協議し適切な措置を講ずるものとする。
- 3 別途協議とは、設計・現場説明又は作業打ち合せ等により協議するものとする。

特記仕様書

特記事項	条件等及び内容
<p>暴力団等の不当介入の排除等</p>	<p>本市が締結する契約等からの暴力団、暴力団関係者、暴力団関係法人等(以下「暴力団等」という。)の不当介入を排除し、契約等の適正な履行を確保することに関し、必要な事項を定める。なお、下記の内容における用語は、津市の締結する契約等からの暴力団等排除措置要綱(平成27年津市訓第76号)において使用する用語の例による。</p> <p>1 受注者等の義務</p> <p>(1) 本市の契約等の相手方及び下請負人等(以下「受注者等」という。)は、暴力団等と認められる下請負人等を使用してはならない。</p> <p>(2) 受注者等は、暴力団等と認められる資材販売業者から資材等を購入してはならない。</p> <p>(3) 受注者等は、暴力団等と認められる廃棄物処理業者が有する廃棄物処理施設及び廃棄物処理業者等を使用してはならない。</p> <p>(4) 受注者は、本市と締結した契約等の履行に当たり、受注者等が暴力団等による不当介入を受けたときは、断固としてこれを拒否し、直ちに本市に文書にて報告するとともに所轄の警察署に通報し捜査上必要な協力を示すものとする。この場合において、捜査上必要な協力を行ったとき、受注者は速やかに関市に文書にてその内容を報告しなければならぬ。</p> <p>なお、受注者等が不当介入を受けたことを理由に契約期間の延長等の措置が必要となったとき、受注者は本市に契約期間の延長等を求めることができる。</p> <p>2 入札参加資格者等及び受注者等に対する措置</p> <p>入札参加資格者等又はその役員等が暴力団等と認められるとき、暴力団等と密接な関係を有していると認められるときなどは、当該入札参加資格者等に対し、津市建設工事等指名停止基準(平成21年4月8日施行)に基づき指名停止措置を講じるものとする。</p> <p>また、上記1の義務に違反した受注者等に対しても、同様に指名停止措置を講じるものとする。</p> <p>3 契約等の解除</p> <p>上記の暴力団等と認められるときなどにより指名停止措置が講じられた入札参加資格者等との契約等については、これを解除することができる。</p>
<p>配慮依頼事項</p>	<p>本契約を履行するにあたって、下記のことについて御配慮願います。</p> <p>なお、本事項は、受注者の自由な協力をお願いするものであり、受注者が下記の内容に応じた場合、本事項は、受注者に対して、不利益を課すものではありません。</p> <p>1 下請契約又は再委託(一次下請以降のすべての下請負人又は再委託者を含む。)が認められた契約にあつては、下請契約又は再委託等において市内本店事業者を活用すること。</p> <p>2 資材、原材料等の調達が必要となる場合は、市内本店事業者から調達すること及び地元製品、地元生産品を使用すること。</p> <p>3 建設機械、機器等の借入れが必要となる場合は、市内本店事業者から借入れすること。</p> <p>4 業務従事者等の借入れが必要となる場合は、借入れ者に市民を活用すること。</p>
<p>津市公契約条例</p>	<p>本市が締結する公契約において、労働者の労働環境の確保、優良な事業者の育成及び地域経済の健全な発展を図ることに関し、必要な事項を定める。</p> <p>なお、下記の内容における用語は、津市公契約条例(津市条例第22号)(以下「条例」という。)において使用する用語の例による。</p> <p>1 受注者等の責務</p> <p>(1) 関係法令及び条例の規定を遵守しなければならない。</p> <p>(2) 受注者等は、労働者の適正な労働環境の確保に努めなければならない。</p> <p>(3) 受注者等は、労働者と対等な労使関係を構築するとともに、下請契約等を締結しようとするときは、下請契約等の相手方と対等な立場における合意に基づいた適正な契約を行わなければならない。</p> <p>(4) 受注者等は、下請契約等の相手方を選定するとき、又は資材等を調達するときは、地域経済の発展に配慮し、本市の区域内に主たる事務所を有する事業者又は本市の区域内で生産された資材等を活用するよう努めなければならない。</p> <p>(5) 受注者等は、公契約に携わる者として、社会的な責任を自覚し、公契約を適正に履行しなければならない。</p> <p>(6) 受注者等は、条例第7条第1項の規定に基づき市長又は上下水道事業管理者(以下「市長等」という。)が行う報告の求め及び立入検査その他本市が実施する公契約に関する施策に協力しなければならない。</p> <p>2 公契約の解除等</p> <p>市長等は、受注者等が次の各号のいずれかに該当するときは、当該公契約の解除、受注者等の指名停止等必要な措置を採ることができる。</p> <p>(1) 条例第7条第1項の規定による報告を怠り、若しくは虚偽の報告をし、又は同項の規定による立入検査を拒み、妨げ、若しくは忌避し、若しくは質問に対して応答せず、若しくは虚偽の回答をしたとき。</p> <p>(2) 条例第8条第1項の規定による命令に従わないとき。</p> <p>(3) 条例第8条第2項の規定による報告を怠り、又は虚偽の報告をしたとき。</p> <p>(4) (1)から(3)に掲げるもののほか、条例の規定に違反したとき。</p> <p>(5) 特定公契約にあつては、「労働環境の確保に係る誓約事項」に違反したとき。</p>

特記仕様書

特記事項	条件等及び内容
労働環境の確保に係る誓約事項	<p>津市公契約条例(以下「条例」という。)第6条の規定により、下記事項について了承し、遵守することを誓約します。</p> <p>また、誓約内容に違反があった場合等における関係機関への通報、指名停止、契約解除及び違約金徴収について異議はありません。</p> <ol style="list-style-type: none"> 1 津市公契約条例施行規則第8条に掲げる関係法令(次項において単に「関係法令」という。)を遵守すること。 2 関係法令に違反し、関係機関から是正勧告等があった場合は、津市長又は津市上下水道事業管理者(以下「市長等」という。)へ報告すること。 3 条例第7条第1項の規定による報告の求め及び立入検査に対し、誠実に対応すること。 4 労働者が条例第9条第1項の規定による申出をしたことを理由に、当該労働者に対し、解雇その他の不利益な取扱いをしないこと。 5 労働者に対し、条例の内容について周知を行うこと。 6 労働者の賃金水準の引上げに関する措置が講じられる場合は、下請契約等の請負契約金額の見直し、労働者の賃金の引上げ等について適切に対応すること。 7 市長等が行う施策に協力すること。

前金支払いに関する事項

請負代金の額が130万以上の契約において、受注者が公共工事の前払金保証事業に関する法律に規定する保証事業会社の保証を明示した場合で、市が必要と認めたときには、契約額の10分の3以内で、かつ当該支出予算の範囲内で前払いするものとする。