
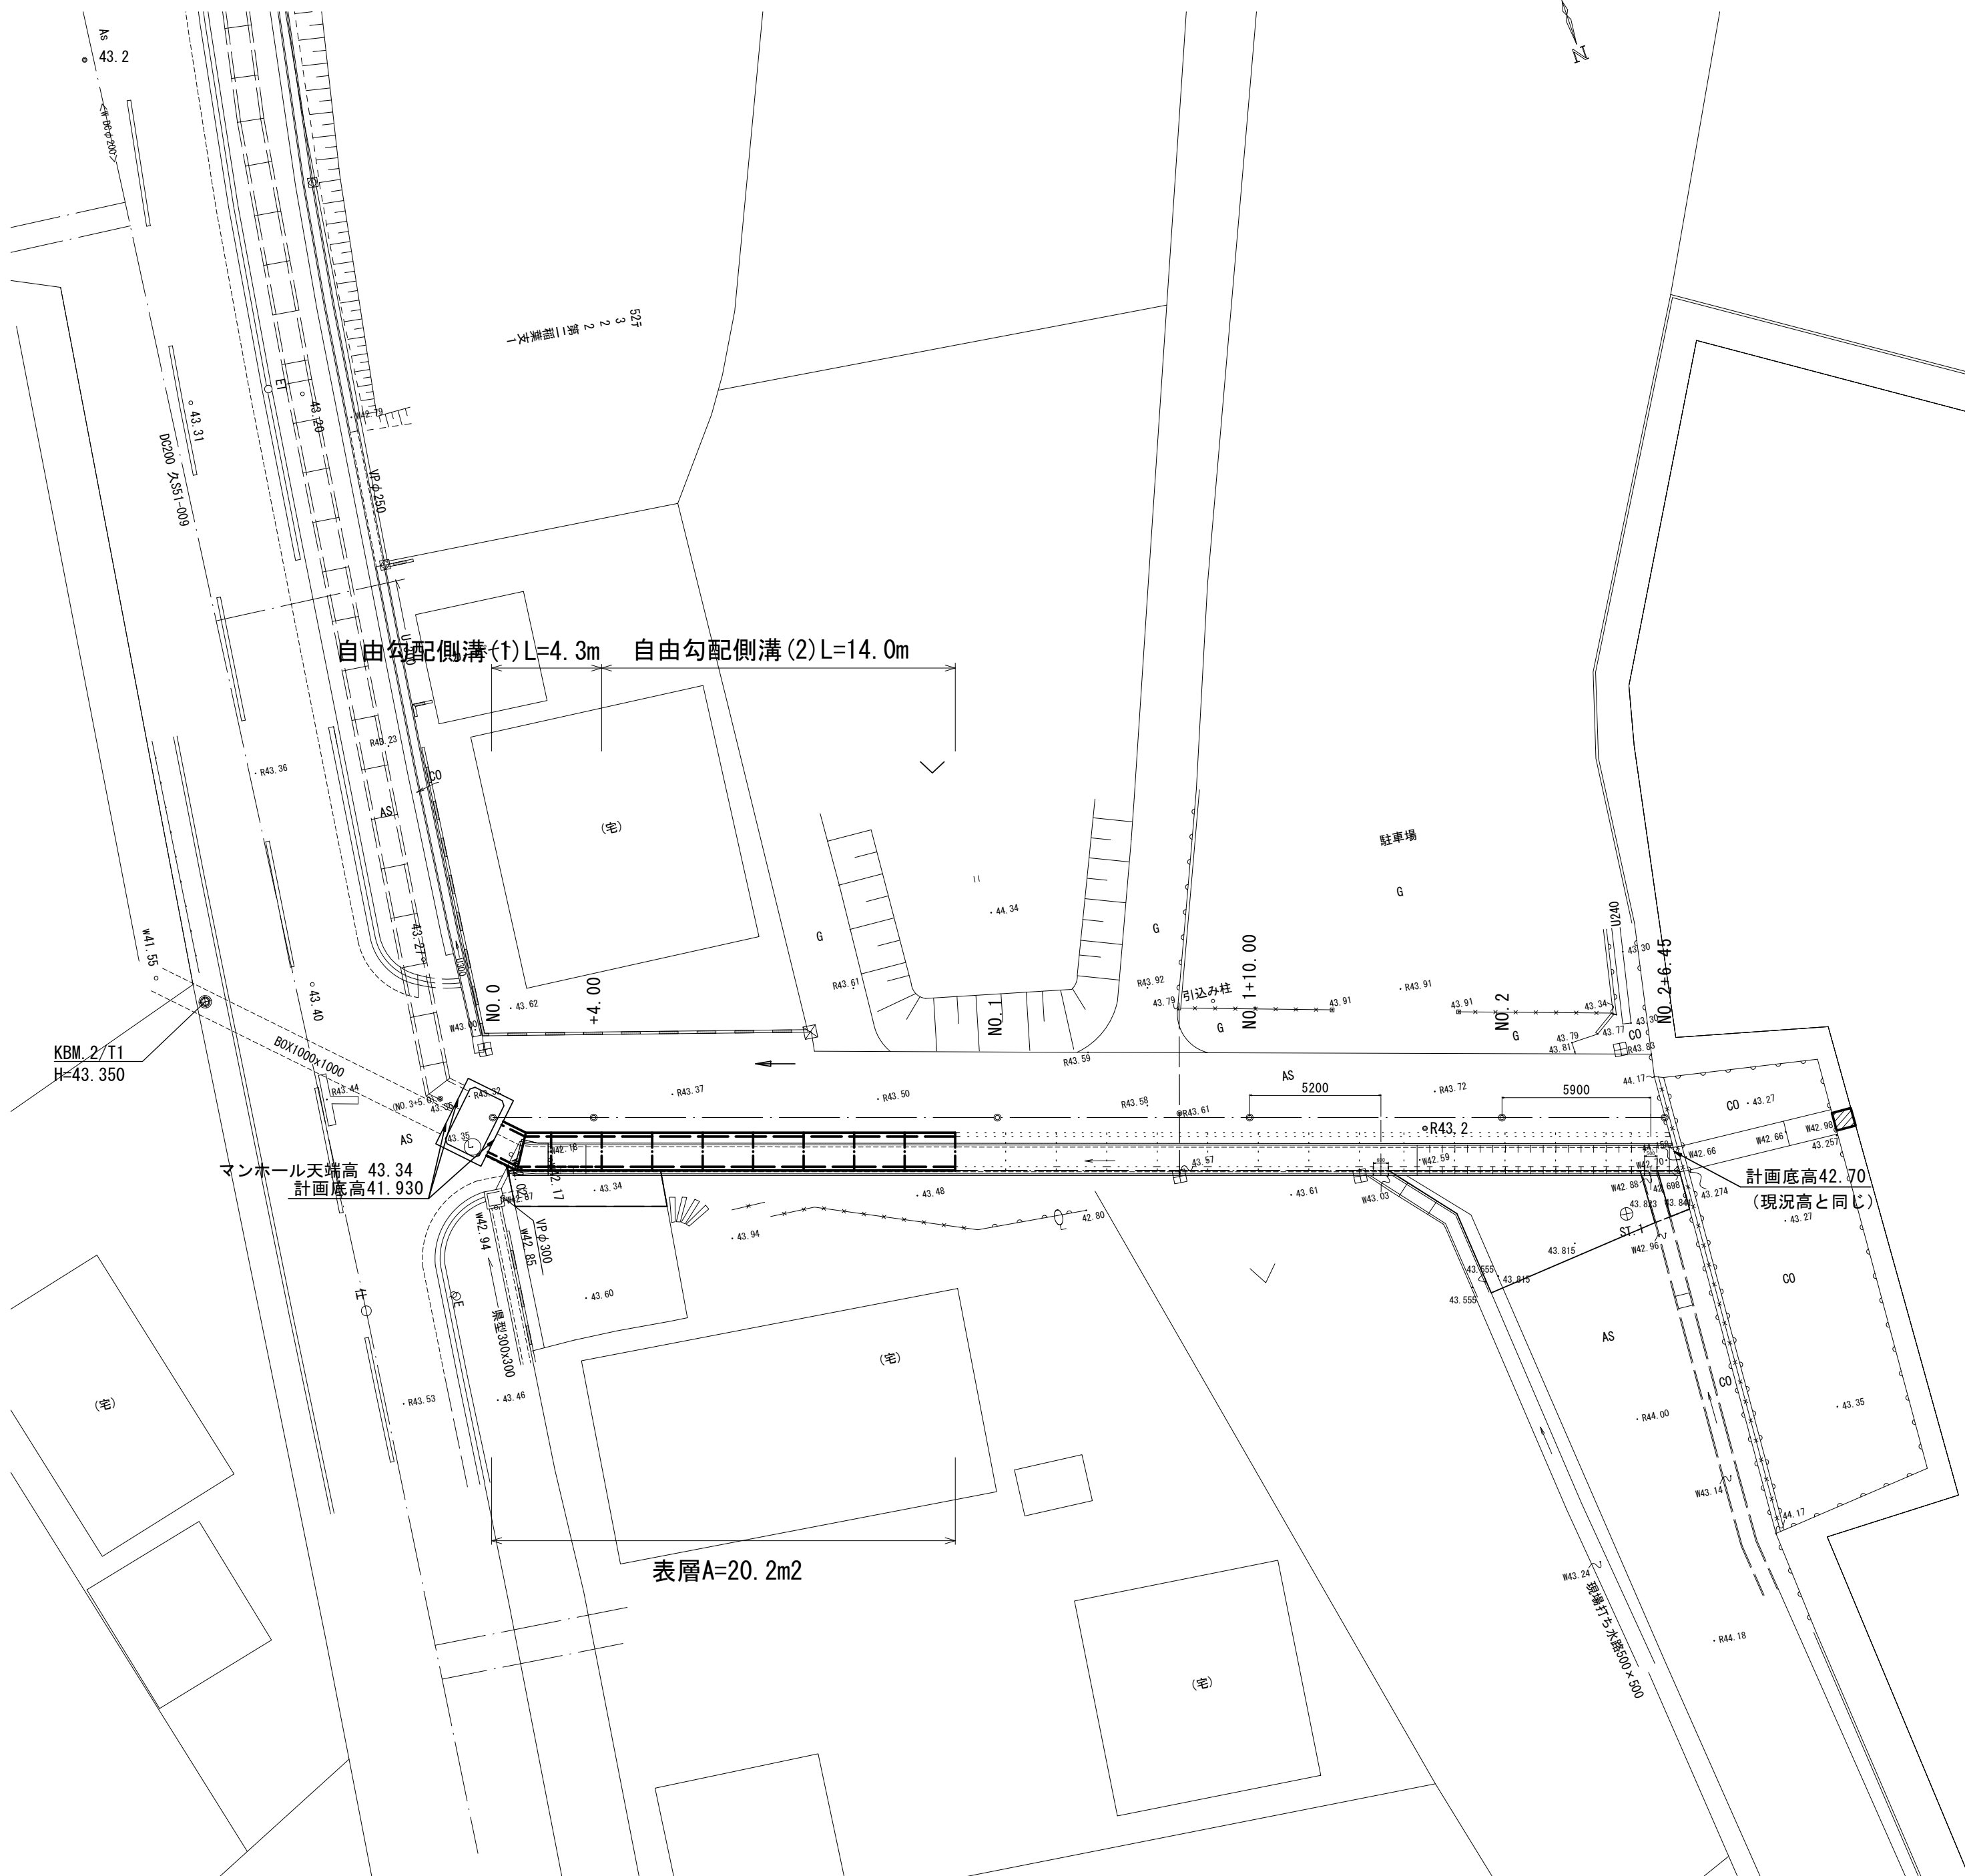



平面図

S=1:200

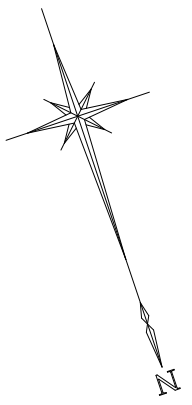

標準横断面図

S=1:50

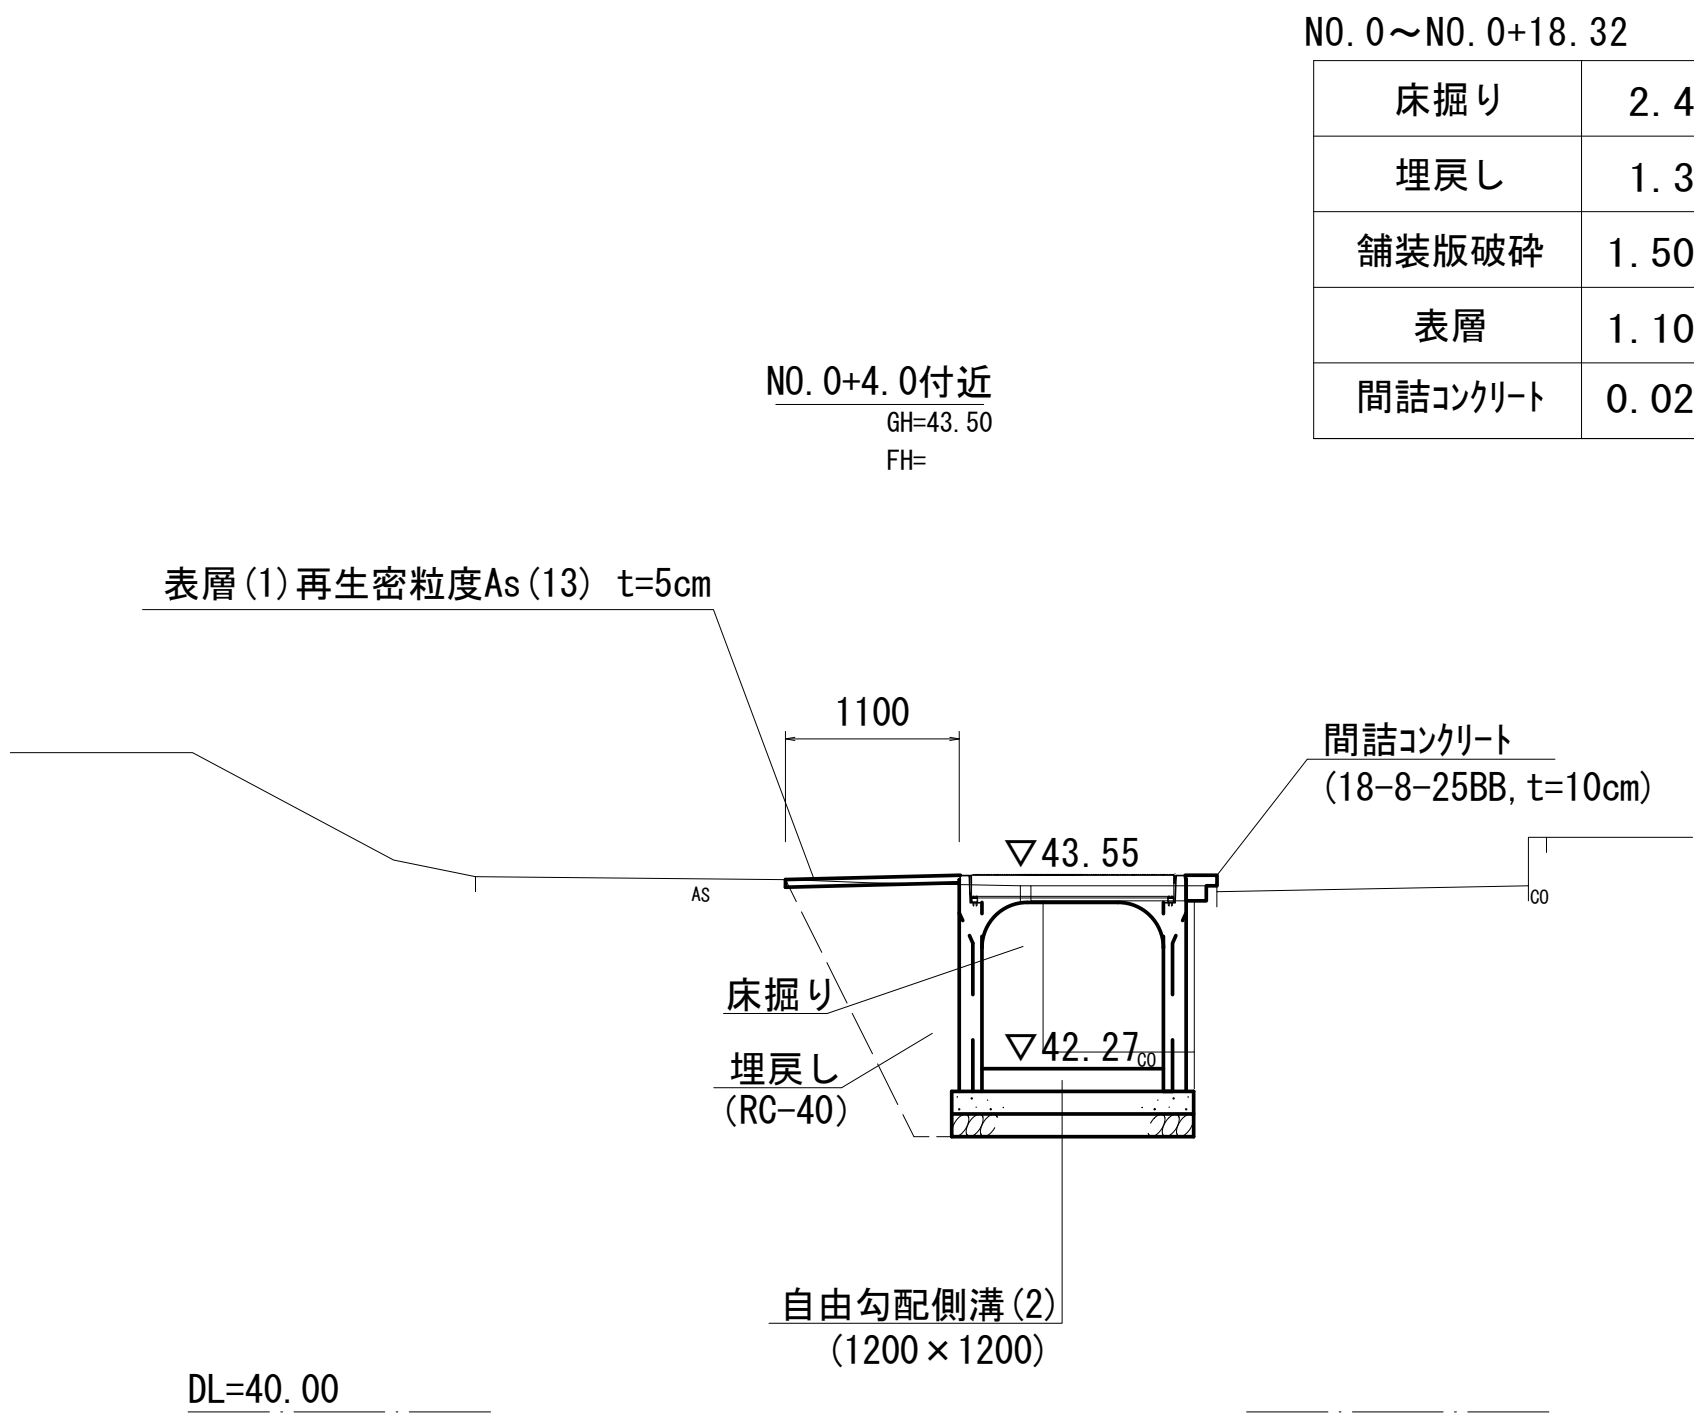

NO. 0～NO. 0+18.32

床掘り	2.4	m2
埋戻し	1.3	m2
舗装版破砕	1.50	m
表層	1.10	m
間詰コンクリート	0.02	m2

NO. 0+7.00～NO. 0+18.32


NO. 0+4.0付近
GH=43.50
FH=

※この図面はA1サイズを原寸とする。

工 事 名	令和6年度河川第1号 普通河川30号川改修工事		
施工箇所名	津市稲葉町地内		
図面の種類	平 面 図 ・ 標 準 横 断 図		
縮 尺	図示	図面番号	1/8
事業所名	津 市 建 設 部 河 川 排 水 推 進 室		

縦断図

V=1:100
H=1:100

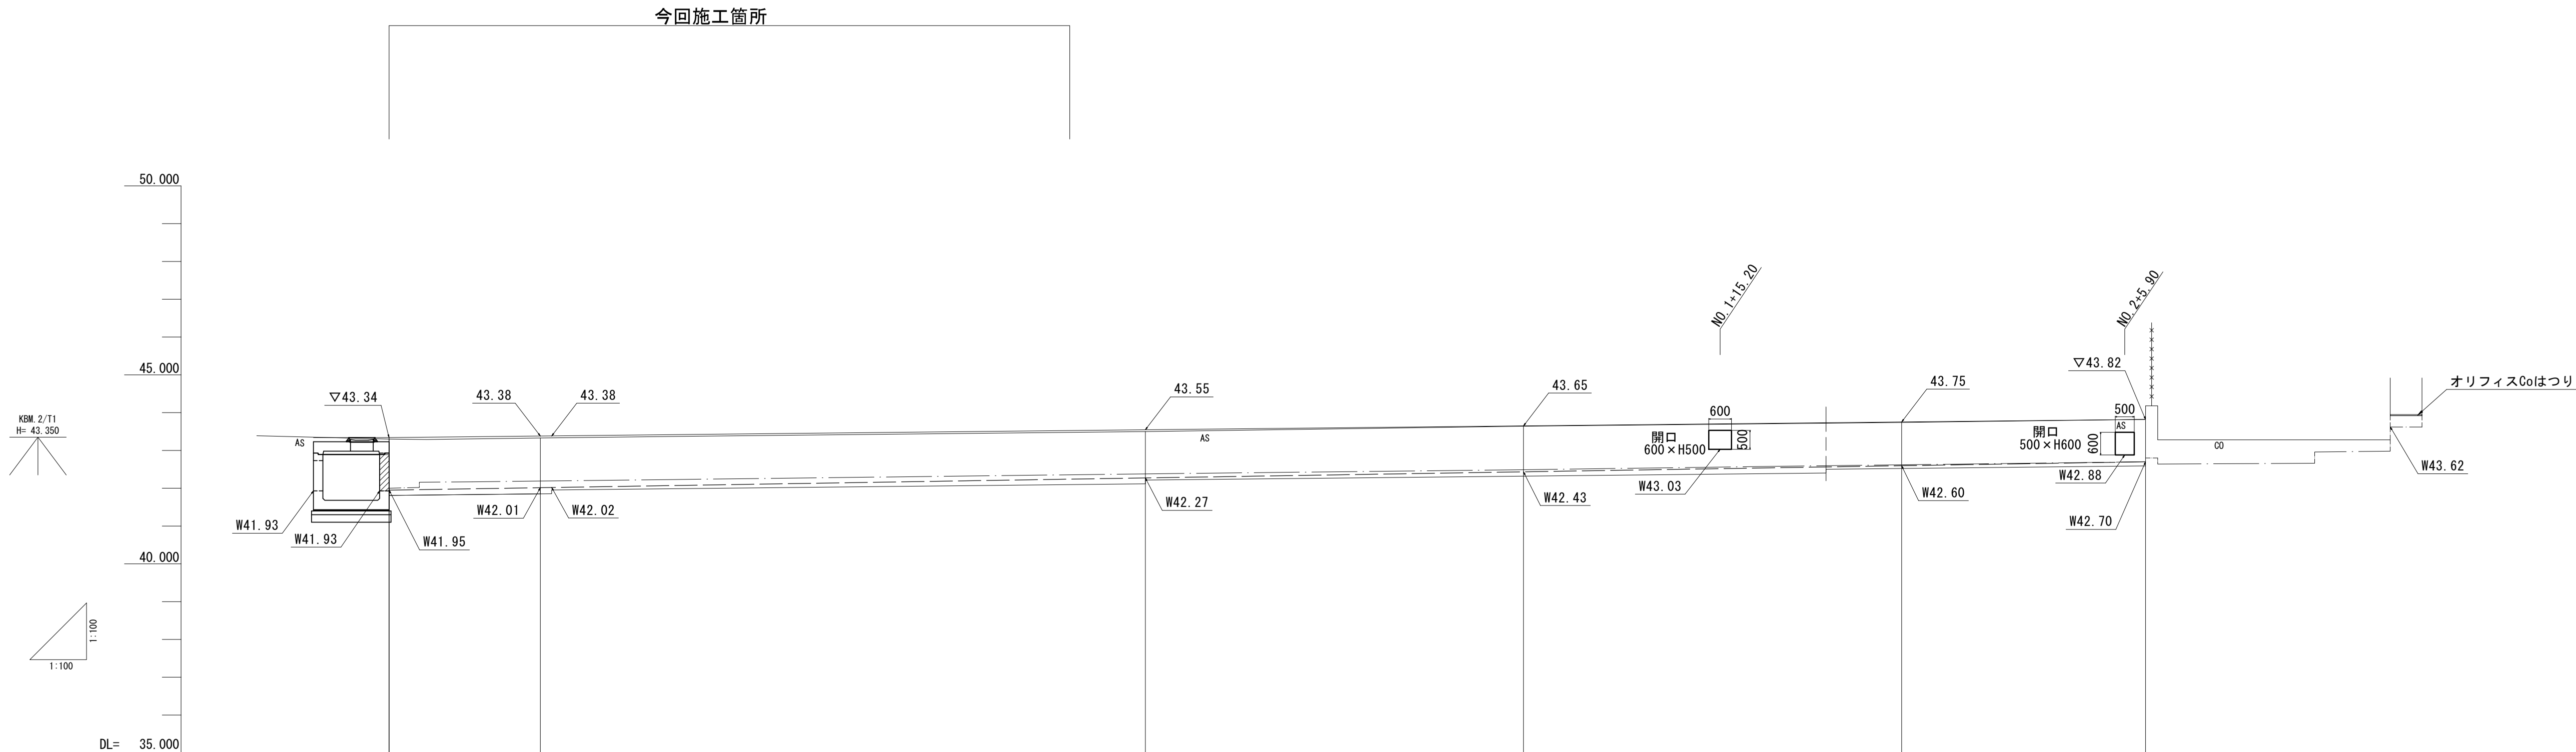

計画水路勾配	41.95 1.61% L=46.45m 42.70				
計画天端高	43.34	43.38 43.36	43.55	43.65	43.75 43.82
計画水路高	41.95	42.01 42.02	42.27	42.43	42.60 42.70
現況水路高	42.00	42.19	42.38	42.49	42.70
地盤高	43.30	43.33	43.50	43.64	43.74 43.82
追加距離	0.000	4.000	20.000	30.000	46.450
単距離	0.000	4.000	16.000	10.000	6.450
測点	NO.0	+4.000 +4.305	NO.1	NO.1 +10.00	NO.2 +6.445

——— 計画水路高
——— 現況水路高

※この図面はA1サイズを原寸とする。


工 事 名	令和6年度河川第1号 普通河川30号川改修工事		
施工箇所名	津市稲葉町地内		
図面の種類	縦断図		
縮 尺	V=1:100 H=1:100	図面番号	2/8
事業所名	津市建設部 河川排水推進室		

各種工法図(1)


自由勾配側溝展開図

S=1:100

平面図

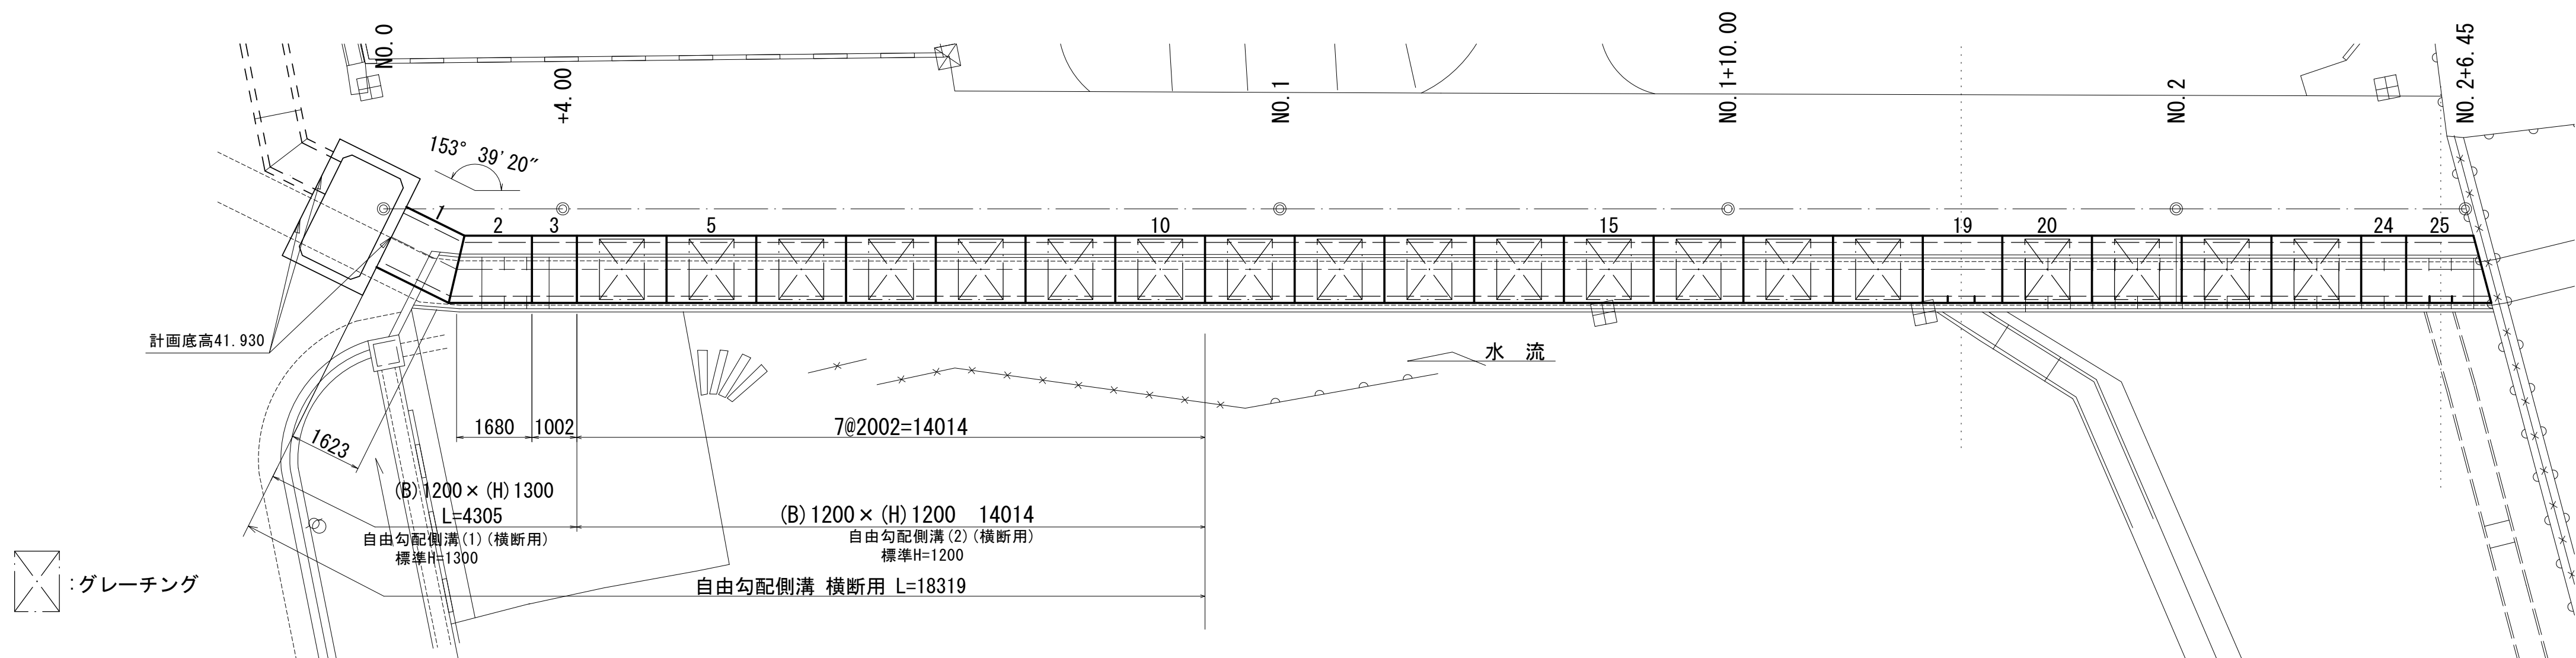


展開図

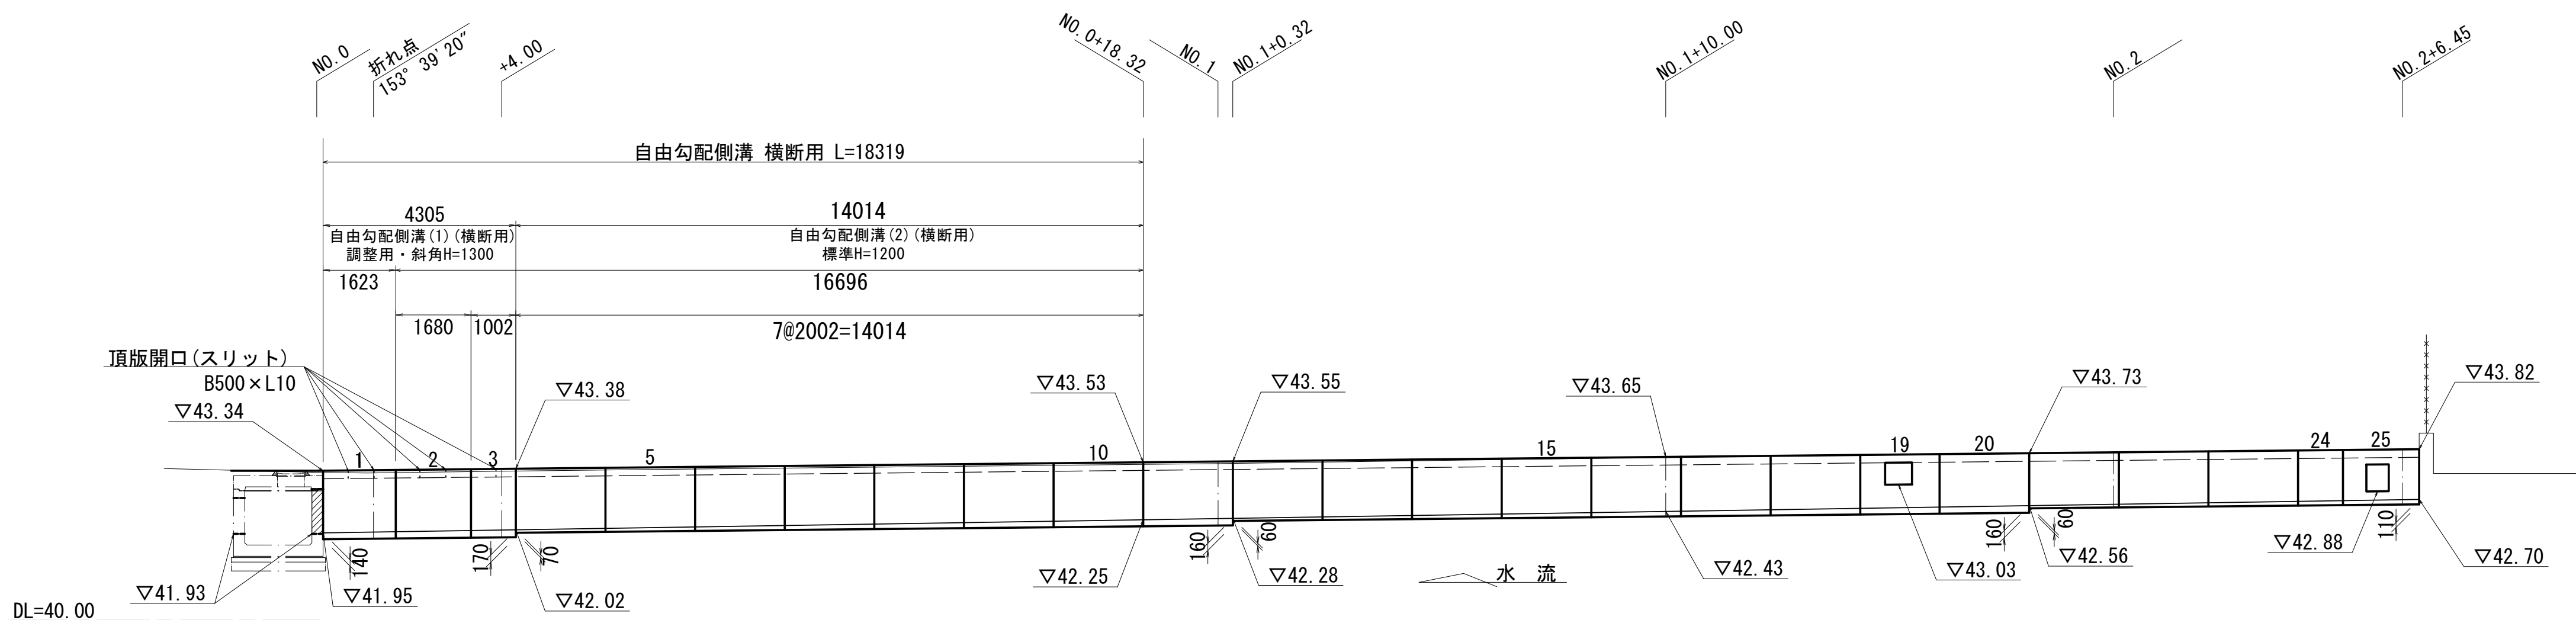

工 事 名	令和6年度河川第1号 普通河川30号川改修工事		
施工箇所名	津市稲葉町地内		
図面の種類	各 種 工 法 図 (1)		
縮 尺	図 示	図面番号	3/8
事業所名	津 市 建 設 部 河 川 排 水 推 進 室		

※この図面はA1サイズを原寸とする。

各種工法図(2)

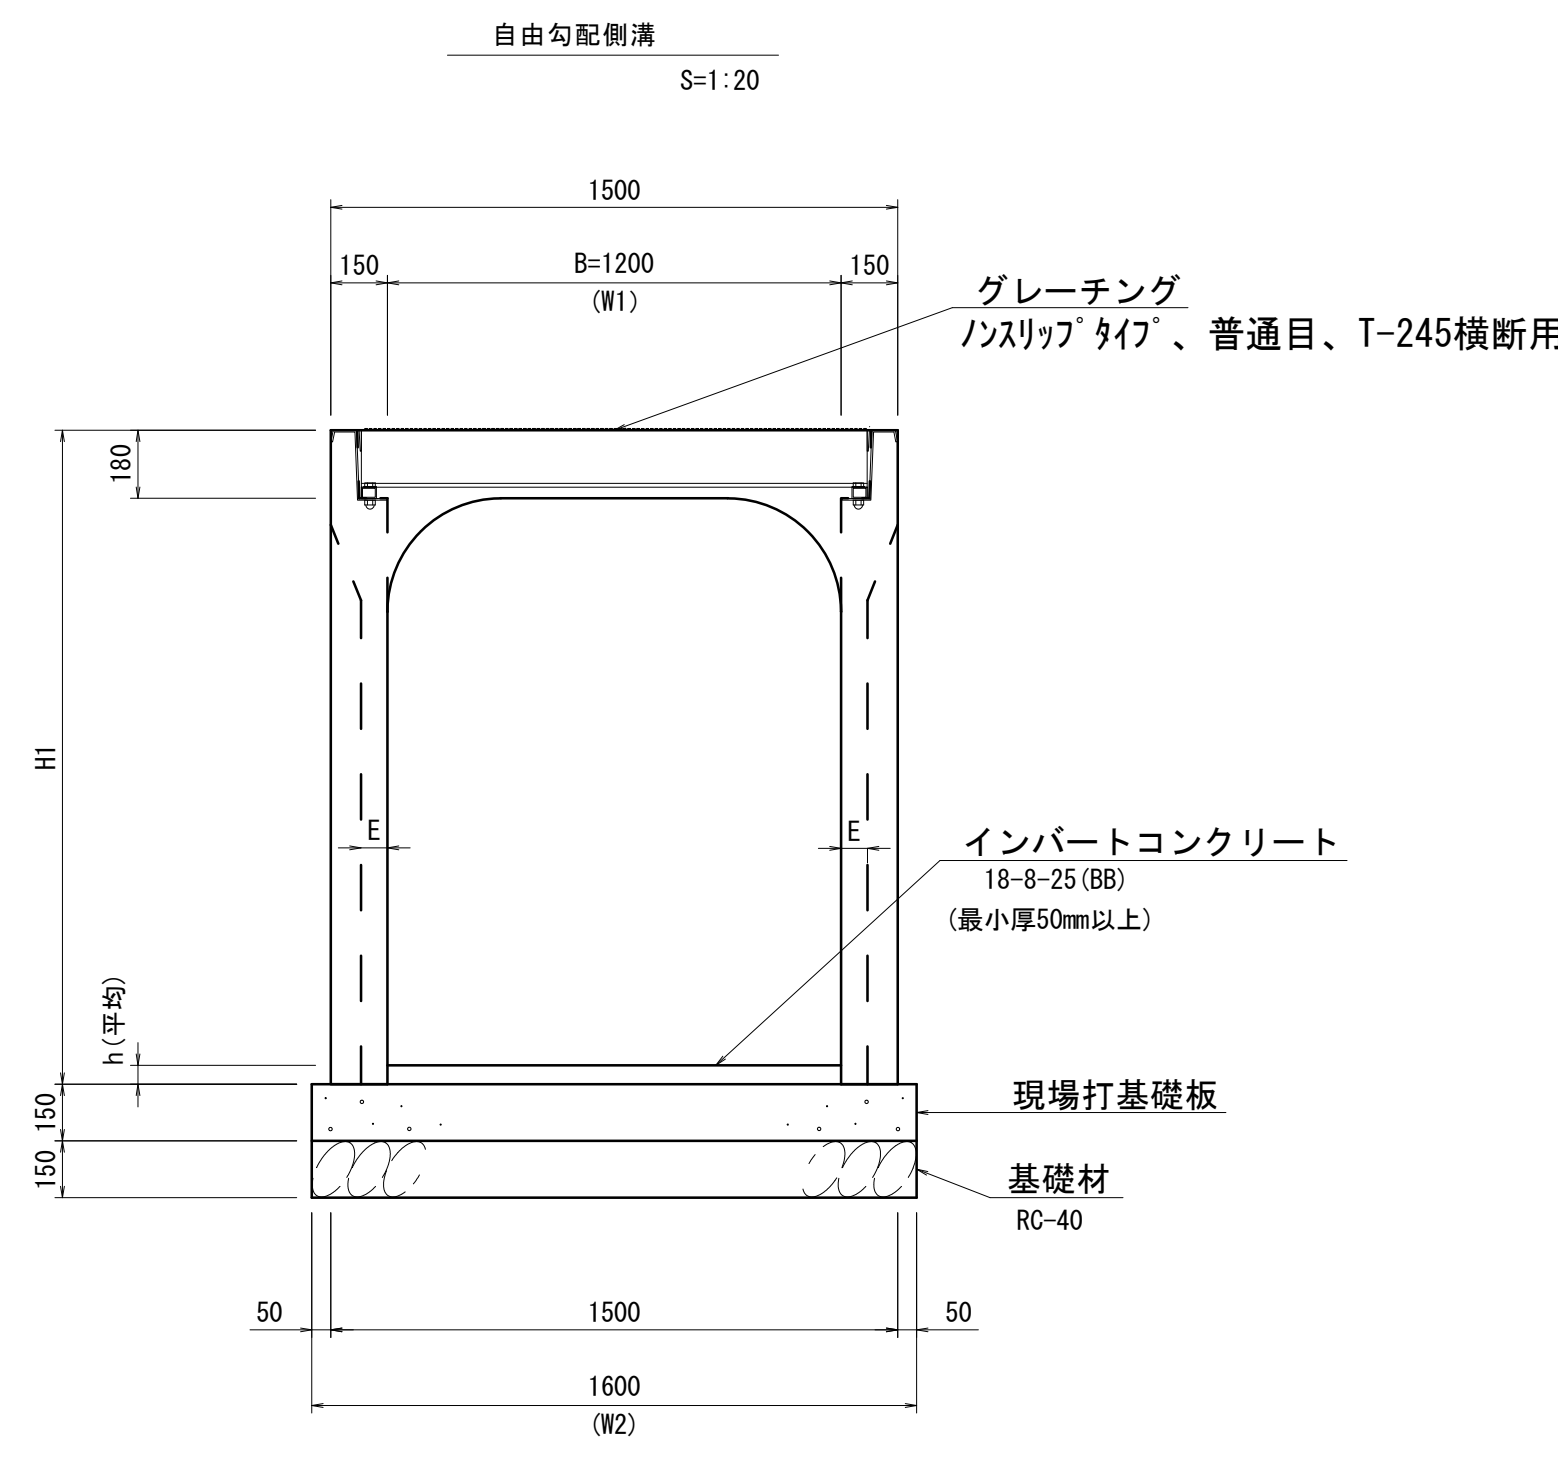

サ イ ズ B x H	寸法仕様 (mm)	
	H1	E
1200 ×1200	1430	60
1200 ×1300	1530	60

自由勾配側溝－材料表

名 称	規 格	割 付 番 号	寸 法			数 量	単 位	施工延長	参考質量	備 考
			B	H	L				kg	
自由勾配側溝 (1)	斜 角・頂版開口	1	1200	1300	1445/1797	1	個	L=3.3m	2720	B500×L10 n=2
	斜 角・頂版開口	2	1200	1300	1502/1854	1	個		2810	B500×L10 n=2
	調整用・頂版開口	3	1200	1300	1000	1	個	L=1.0m	1680	B500×L10
自由勾配側溝 (2)	標準用	4~10	1200	1200	2000	7	個	L=14.0m	1960	


自由勾配側溝－数量表

10.0m当り

名 称	規 格	単 位	数 量		備考
自由勾配側溝		名称	(1)	(2)	
			1200×1300	1200×1200	
インパートコンクリート	18-8-25 (BB)	m3	1.86	1.38	
現場打基礎板		枚	5.00	5.00	
基礎材	RC-40 (t=150mm)	m2	16.0	16.0	
基面整正		m2	16.0	16.0	
H1		mm	1530	1430	
h		mm	155	115	
W1		mm	1200	1200	
W2		mm	1600	1600	

現場打基礎板

S=1:20

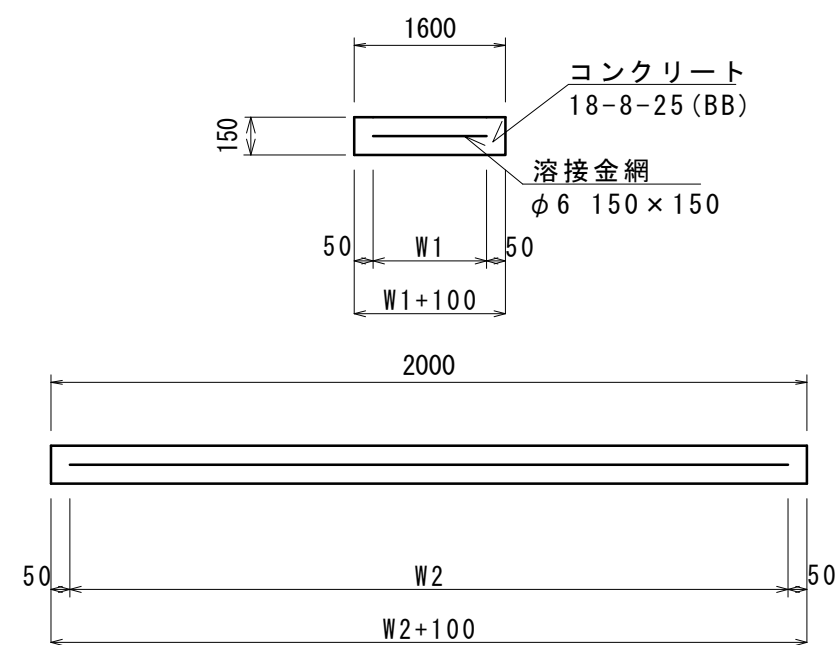

現場打基礎板







10.0枚当り

名 称	規 格	単 位	数 量		備考
コンクリート	18-8-25 (BB)	m3	4.80		
同上型枠		m2	7.20		
路盤紙	クラフト紙	m2	32.0		
溶接金網	φ6 150*150	m2	28.5		
W1		mm	1500		
W2		mm	1900		
参考重量		kg	1128		1枚当り重量

※この図面はA1サイズを原寸とする。

工 事 名	令和6年度河川第1号 普通河川30号川改修工事		
施工箇所名	津市稲葉町地内		
図面の種類	各 種 工 法 図 (2)		
縮 尺	図 示	図面番号	4/8
事業所名	津 市 建 設 部 河 川 排 水 推 進 室		


S=1:100

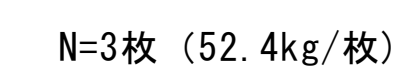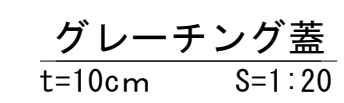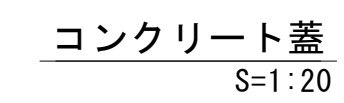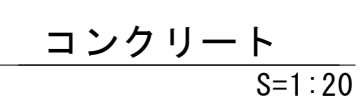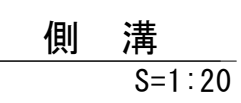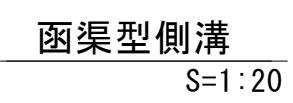

工 事 名	令和6年度河川第1号 普通河川30号川改修工事		
施工箇所名	津市稲葉町地内		
図面の種類	取壊し工平面図		
縮 尺	図 示	図面番号	5/8
事業所名	津 市 建 設 部 河 川 排 水 推 進 室		

※この図面はA1サイズを原寸とする。

S=1 : 20

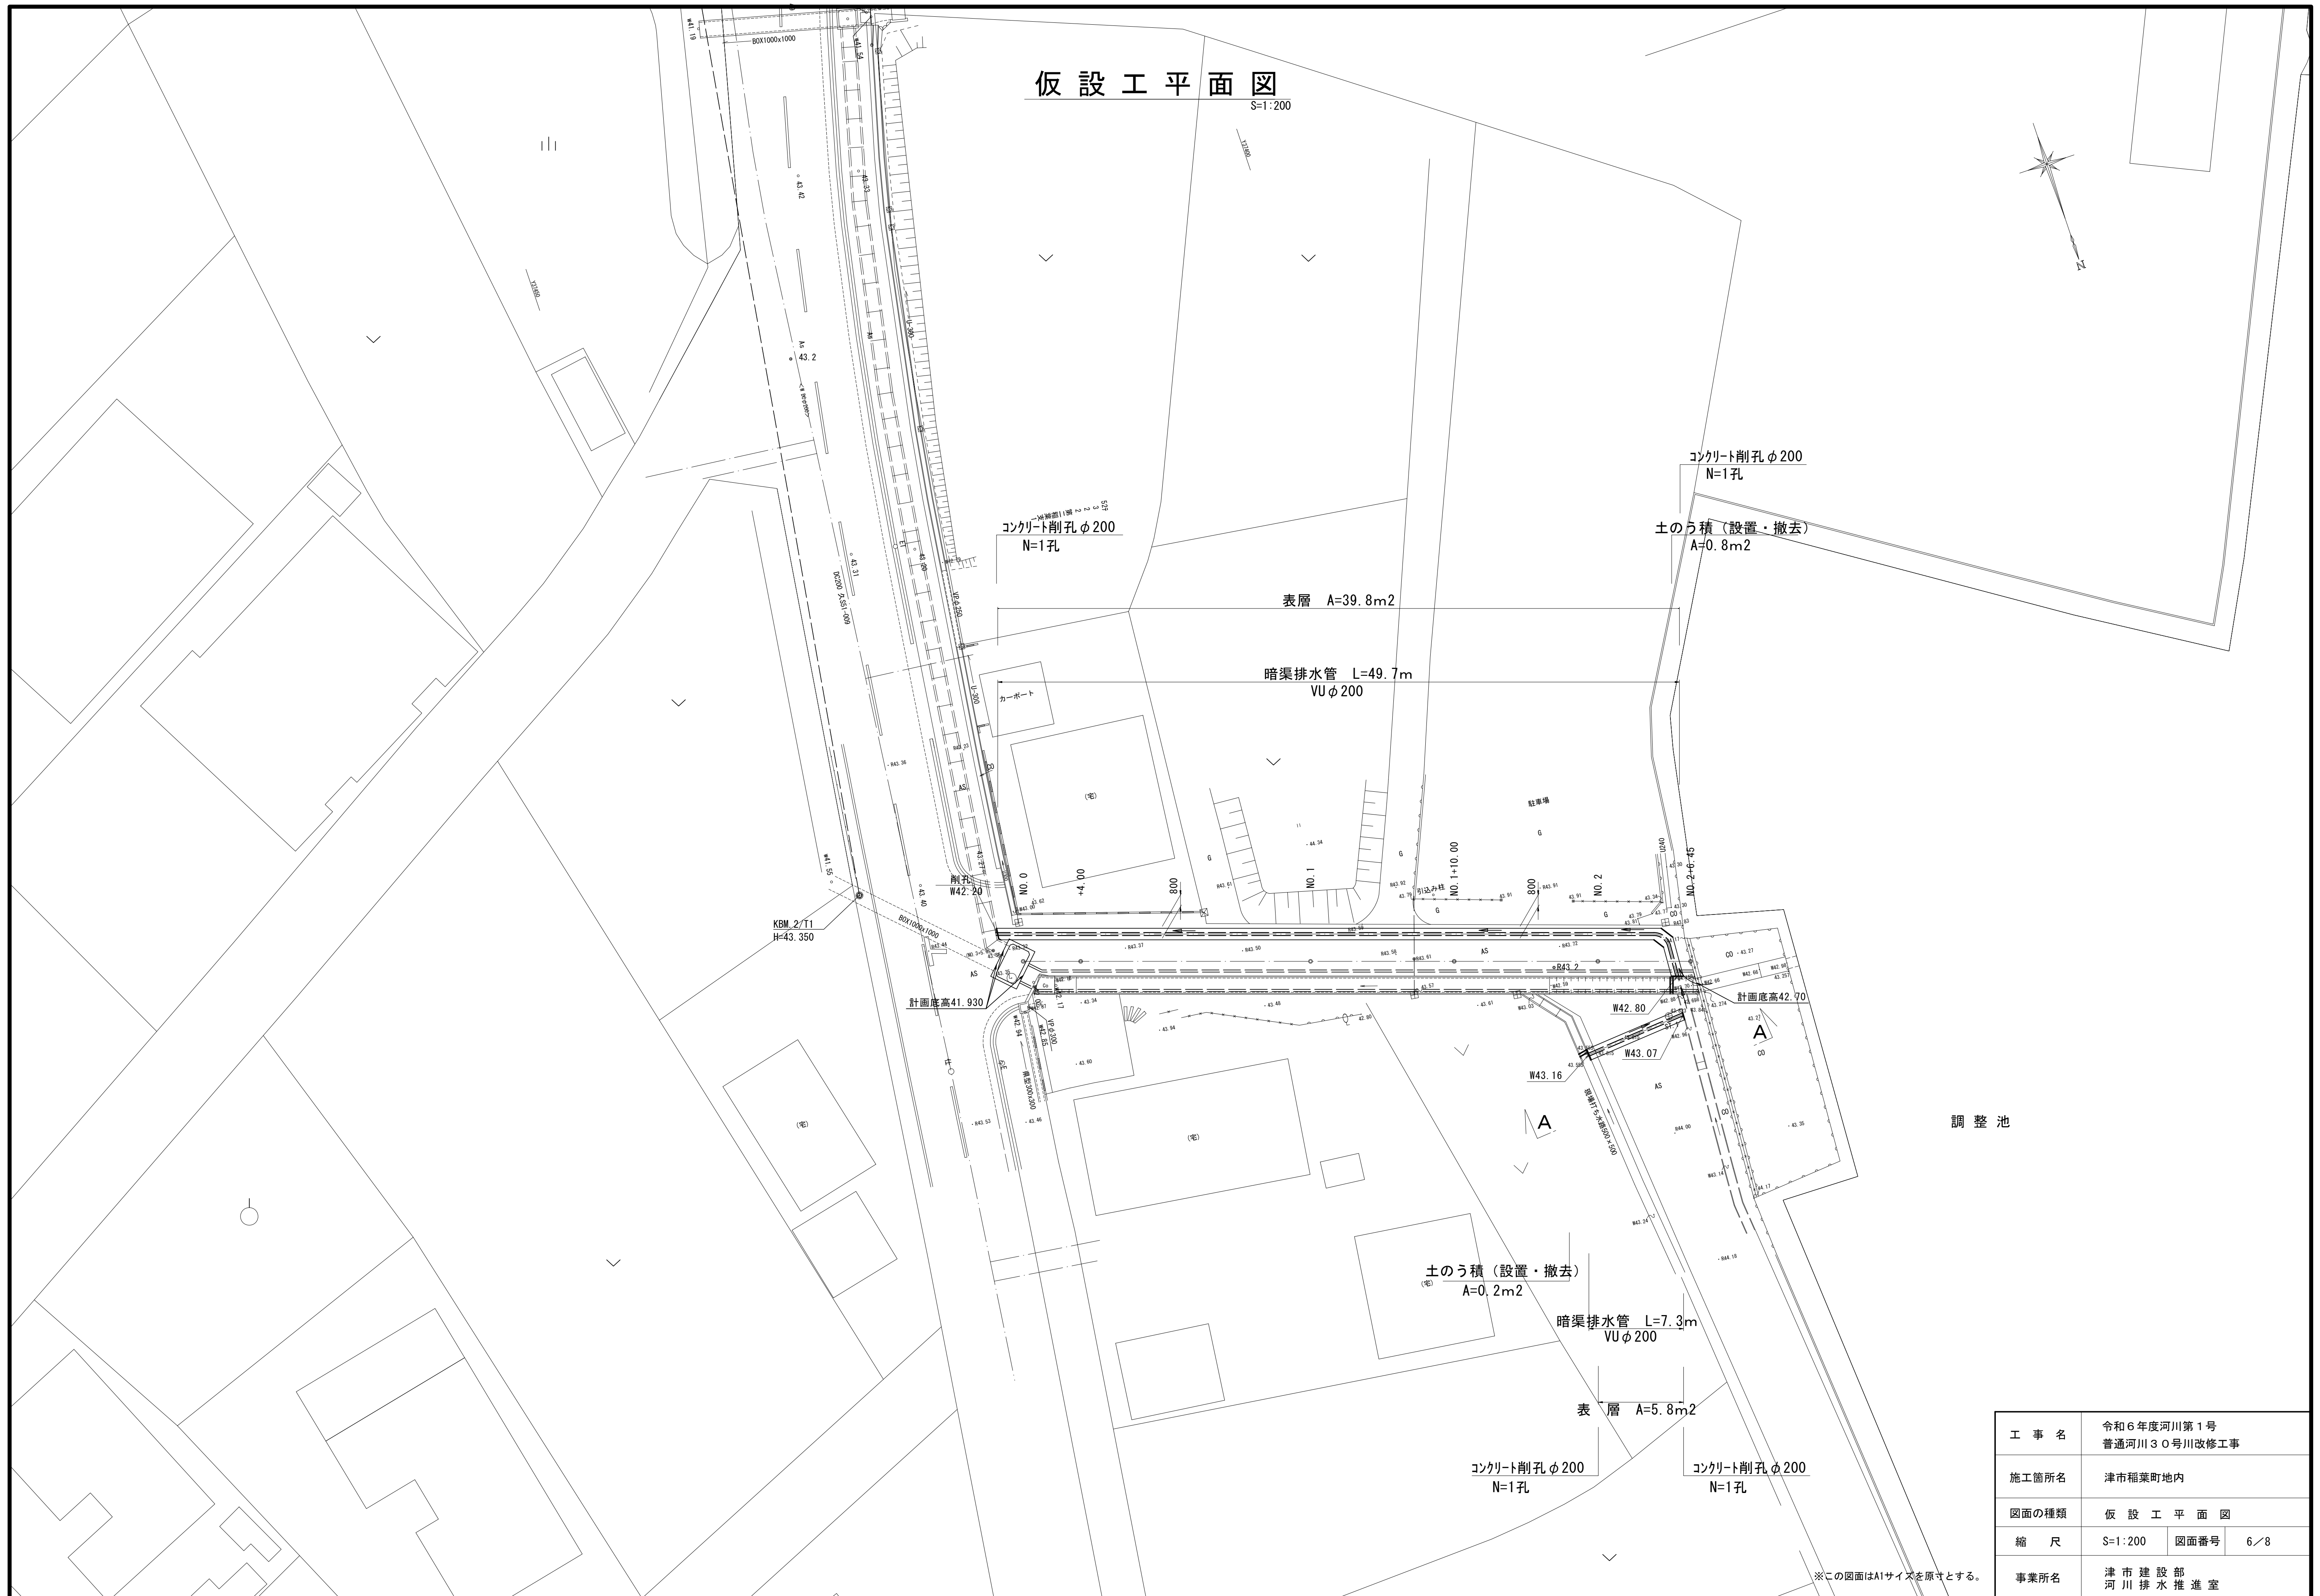


※この図面はA1サイズを原寸とする。

工 事 名	令和6年度河川第1号 普通河川30号川改修工事		
施工箇所名	津市稲葉町地内		
図面の種類	仮 設 工 平 面 図		
縮 尺	S=1:200	図面番号	6/8
事業所名	津 市 建 設 部 河 川 排 水 推 進 室		

仮設工縦断面図

V=1:100
H=1:100

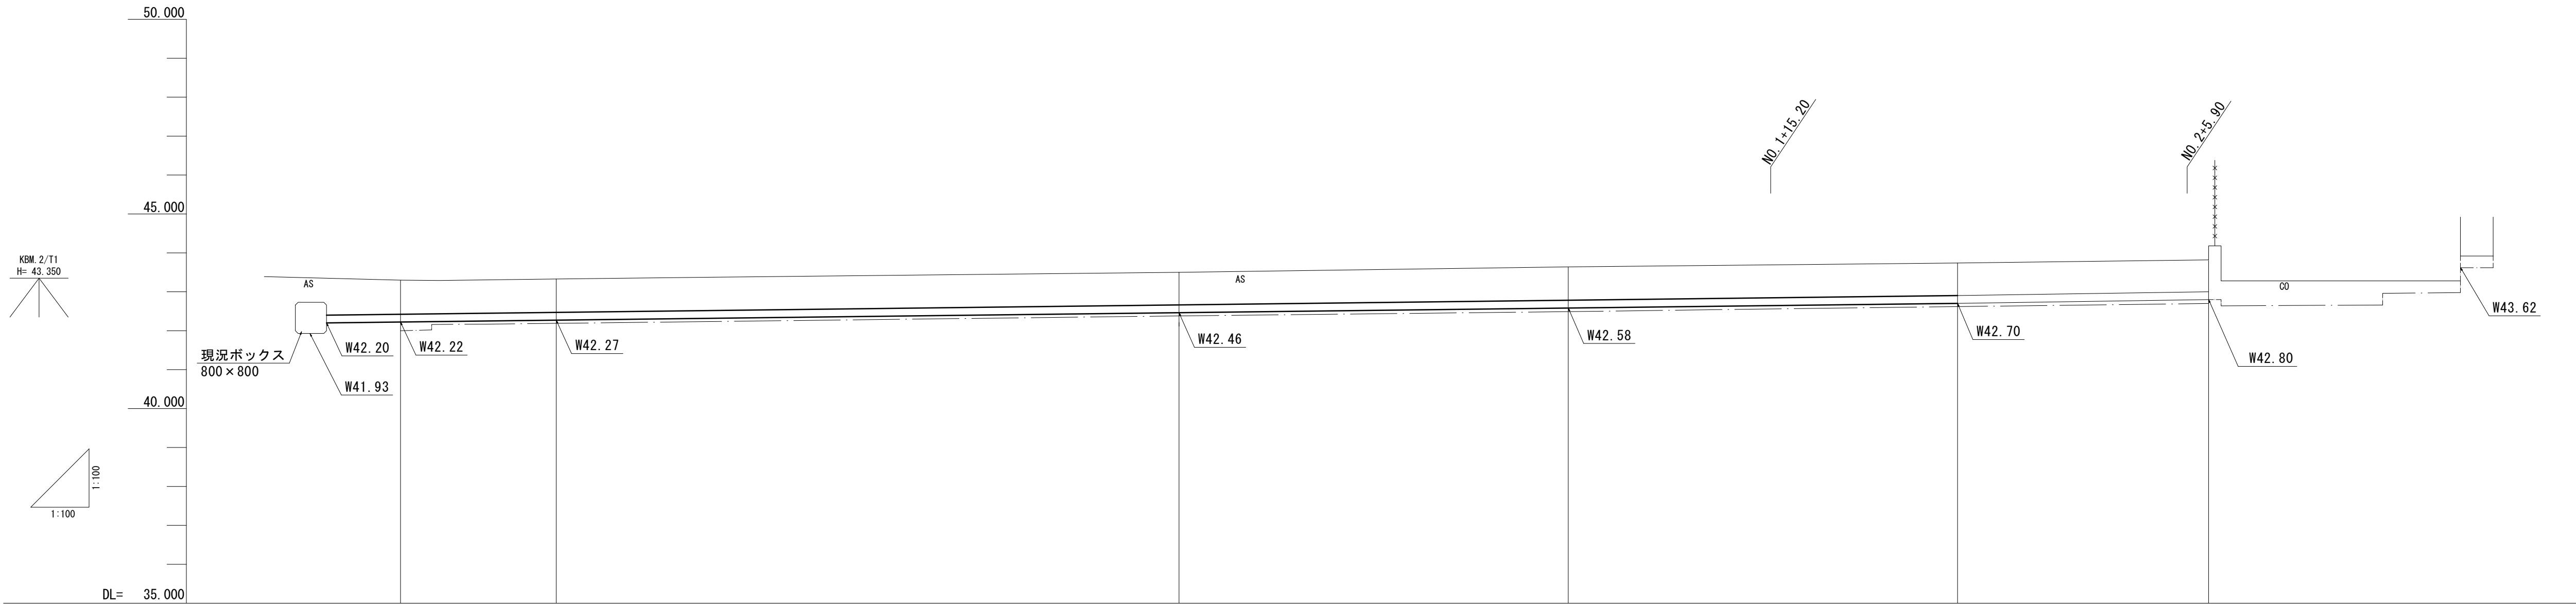

計画水路勾配	42.20 1.2% L=49.7m 42.80									
管路延長	0.00	1.90	5.90	21.90	31.90	41.90	49.70			
計画水路高	42.20	42.22	42.27	42.46	42.58	42.70	42.80			
現況水路高		42.00	42.19	42.38	42.49	42.62	42.70			
地盤高		43.30	43.33	43.50	43.64	43.74	43.82			
追加距離		0.000	4.000	20.000	30.000	40.000	46.450			
単距離		0.000	4.000	16.000	10.000	10.000	6.450			
測点		NO.0	+4.000		NO.1	+10.00		NO.2	+6.45	


——— 現況水路高

※この図面はA1サイズを原寸とする。

工 事 名	令和6年度河川第1号 普通河川30号川改修工事		
施工箇所名	津市稲葉町地内		
図面の種類	仮 設 工 縦 断 面 図		
縮 尺	V=1:100 H=1:100	図面番号	7/8
事業所名	津 市 建 設 部 河 川 排 水 推 進 室		


仮設工各種工法図

暗渠排水管
S=1:20

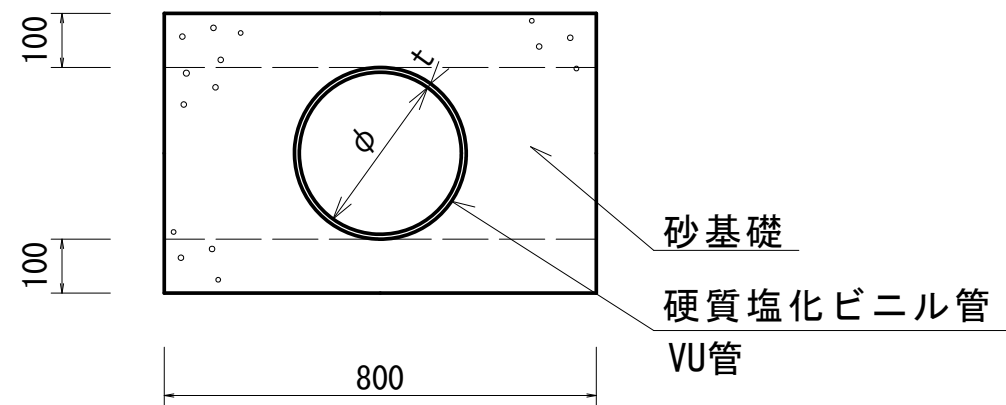


暗渠排水管 10.0m当り				
名 称	規 格	単 位	数 量	備 考
硬質塩化ビニル管	VU	本	2.50	
砂基礎	管基礎用砂	m3	2.96	
基面整正		m2	8.00	
呼び径		mm	200	
外 径		mm	216	

標準横断面図
S=1:50

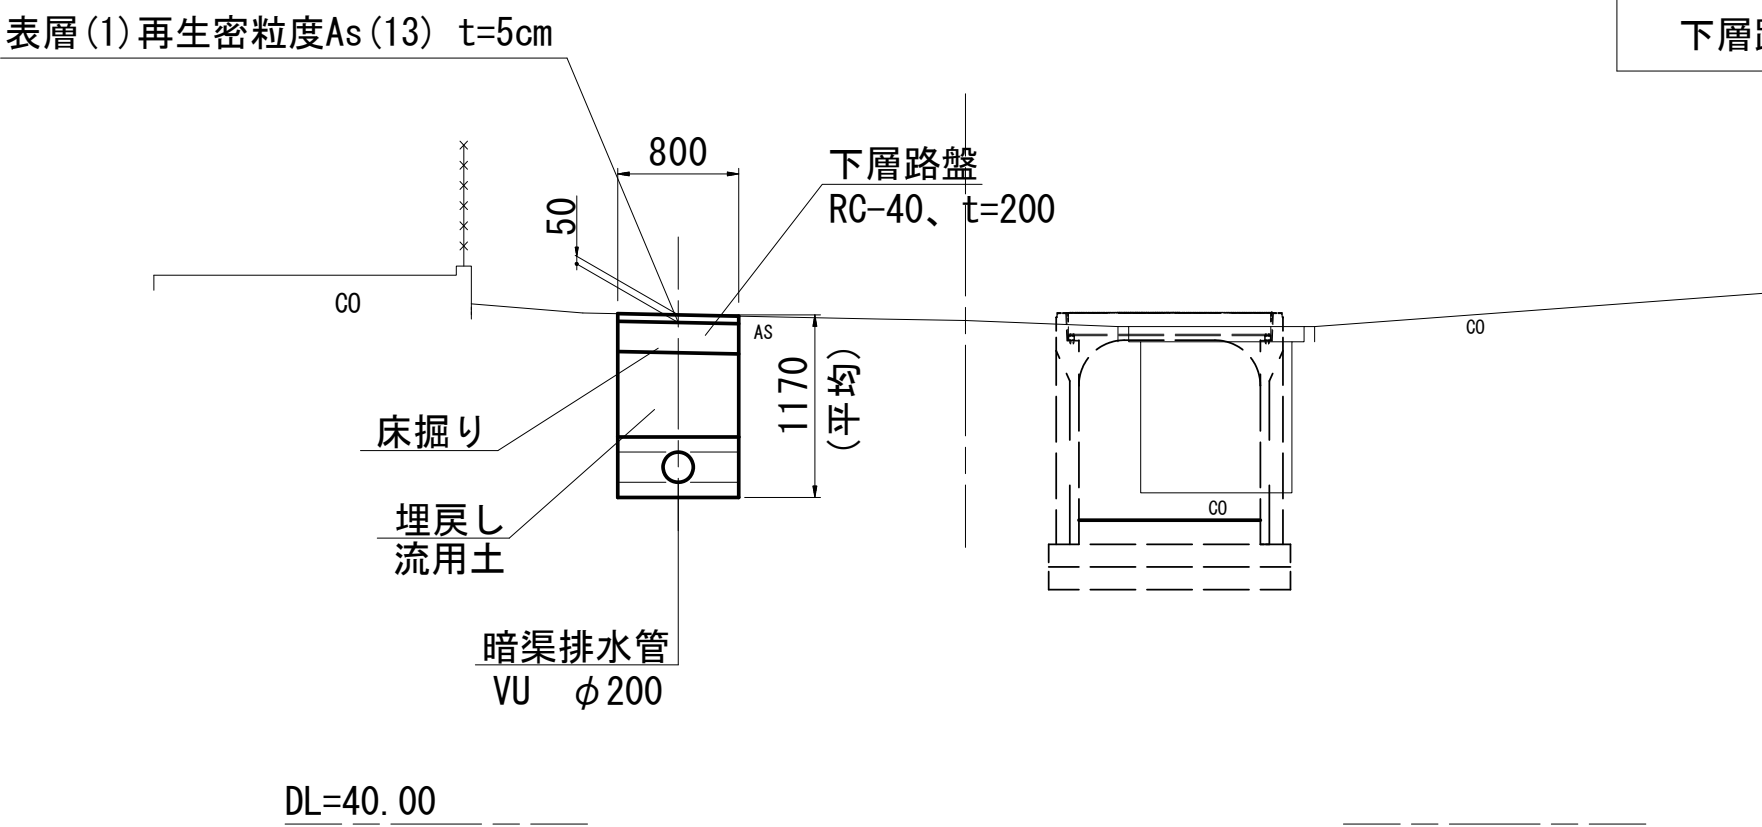


(設置)			
床掘り	0.9	m2	
埋戻し	0.5	m2	流用土
舗装版破碎	0.80	m	
表層	0.80	m	
下層路盤	0.80	m	

A - A 断面図
S=1:50

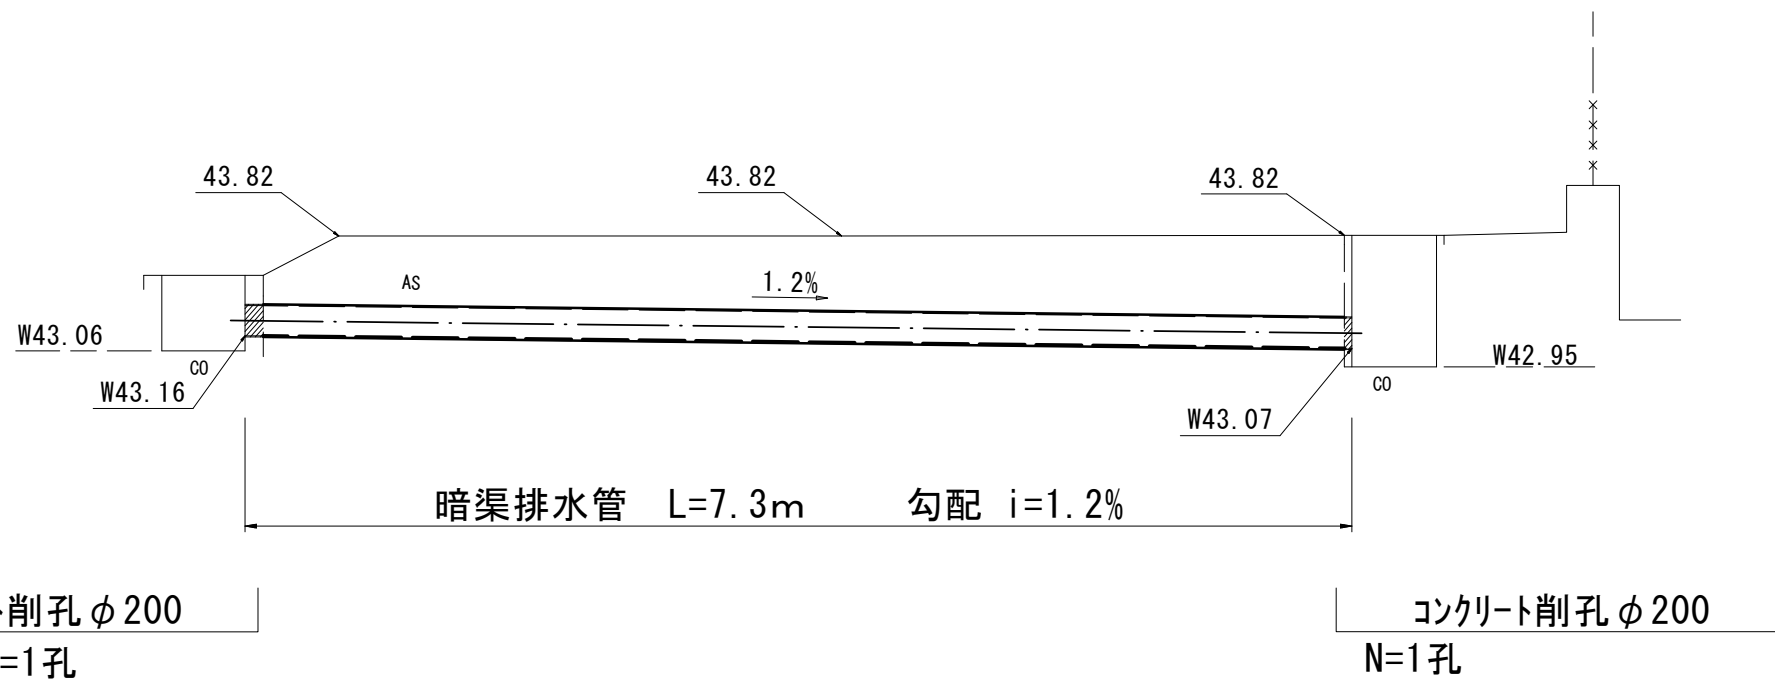

標準横断面図
S=1:50

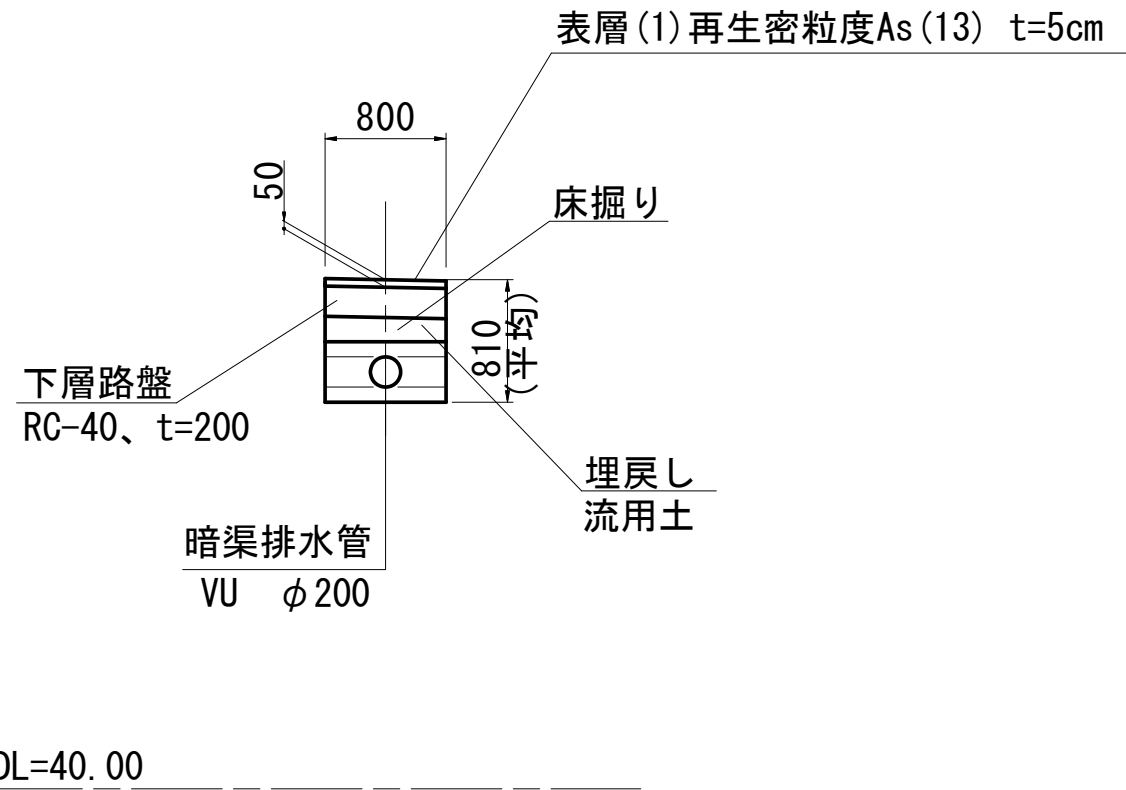

(設置)			
床掘り	0.6	m2	
埋戻し	0.1	m2	流用土
舗装版破碎	0.80	m	
表層	0.80	m	
下層路盤	0.80	m	

工 事 名	令和6年度河川第1号 普通河川30号川改修工事		
施工箇所名	津市稲葉町地内		
図面の種類	仮設工各種工法図		
縮 尺	図 示	図面番号	8/8
事業所名	津 市 建 設 部 河 川 排 水 推 進 室		

※この図面はA1サイズを原寸とする。