



計画平面図

S=1:500

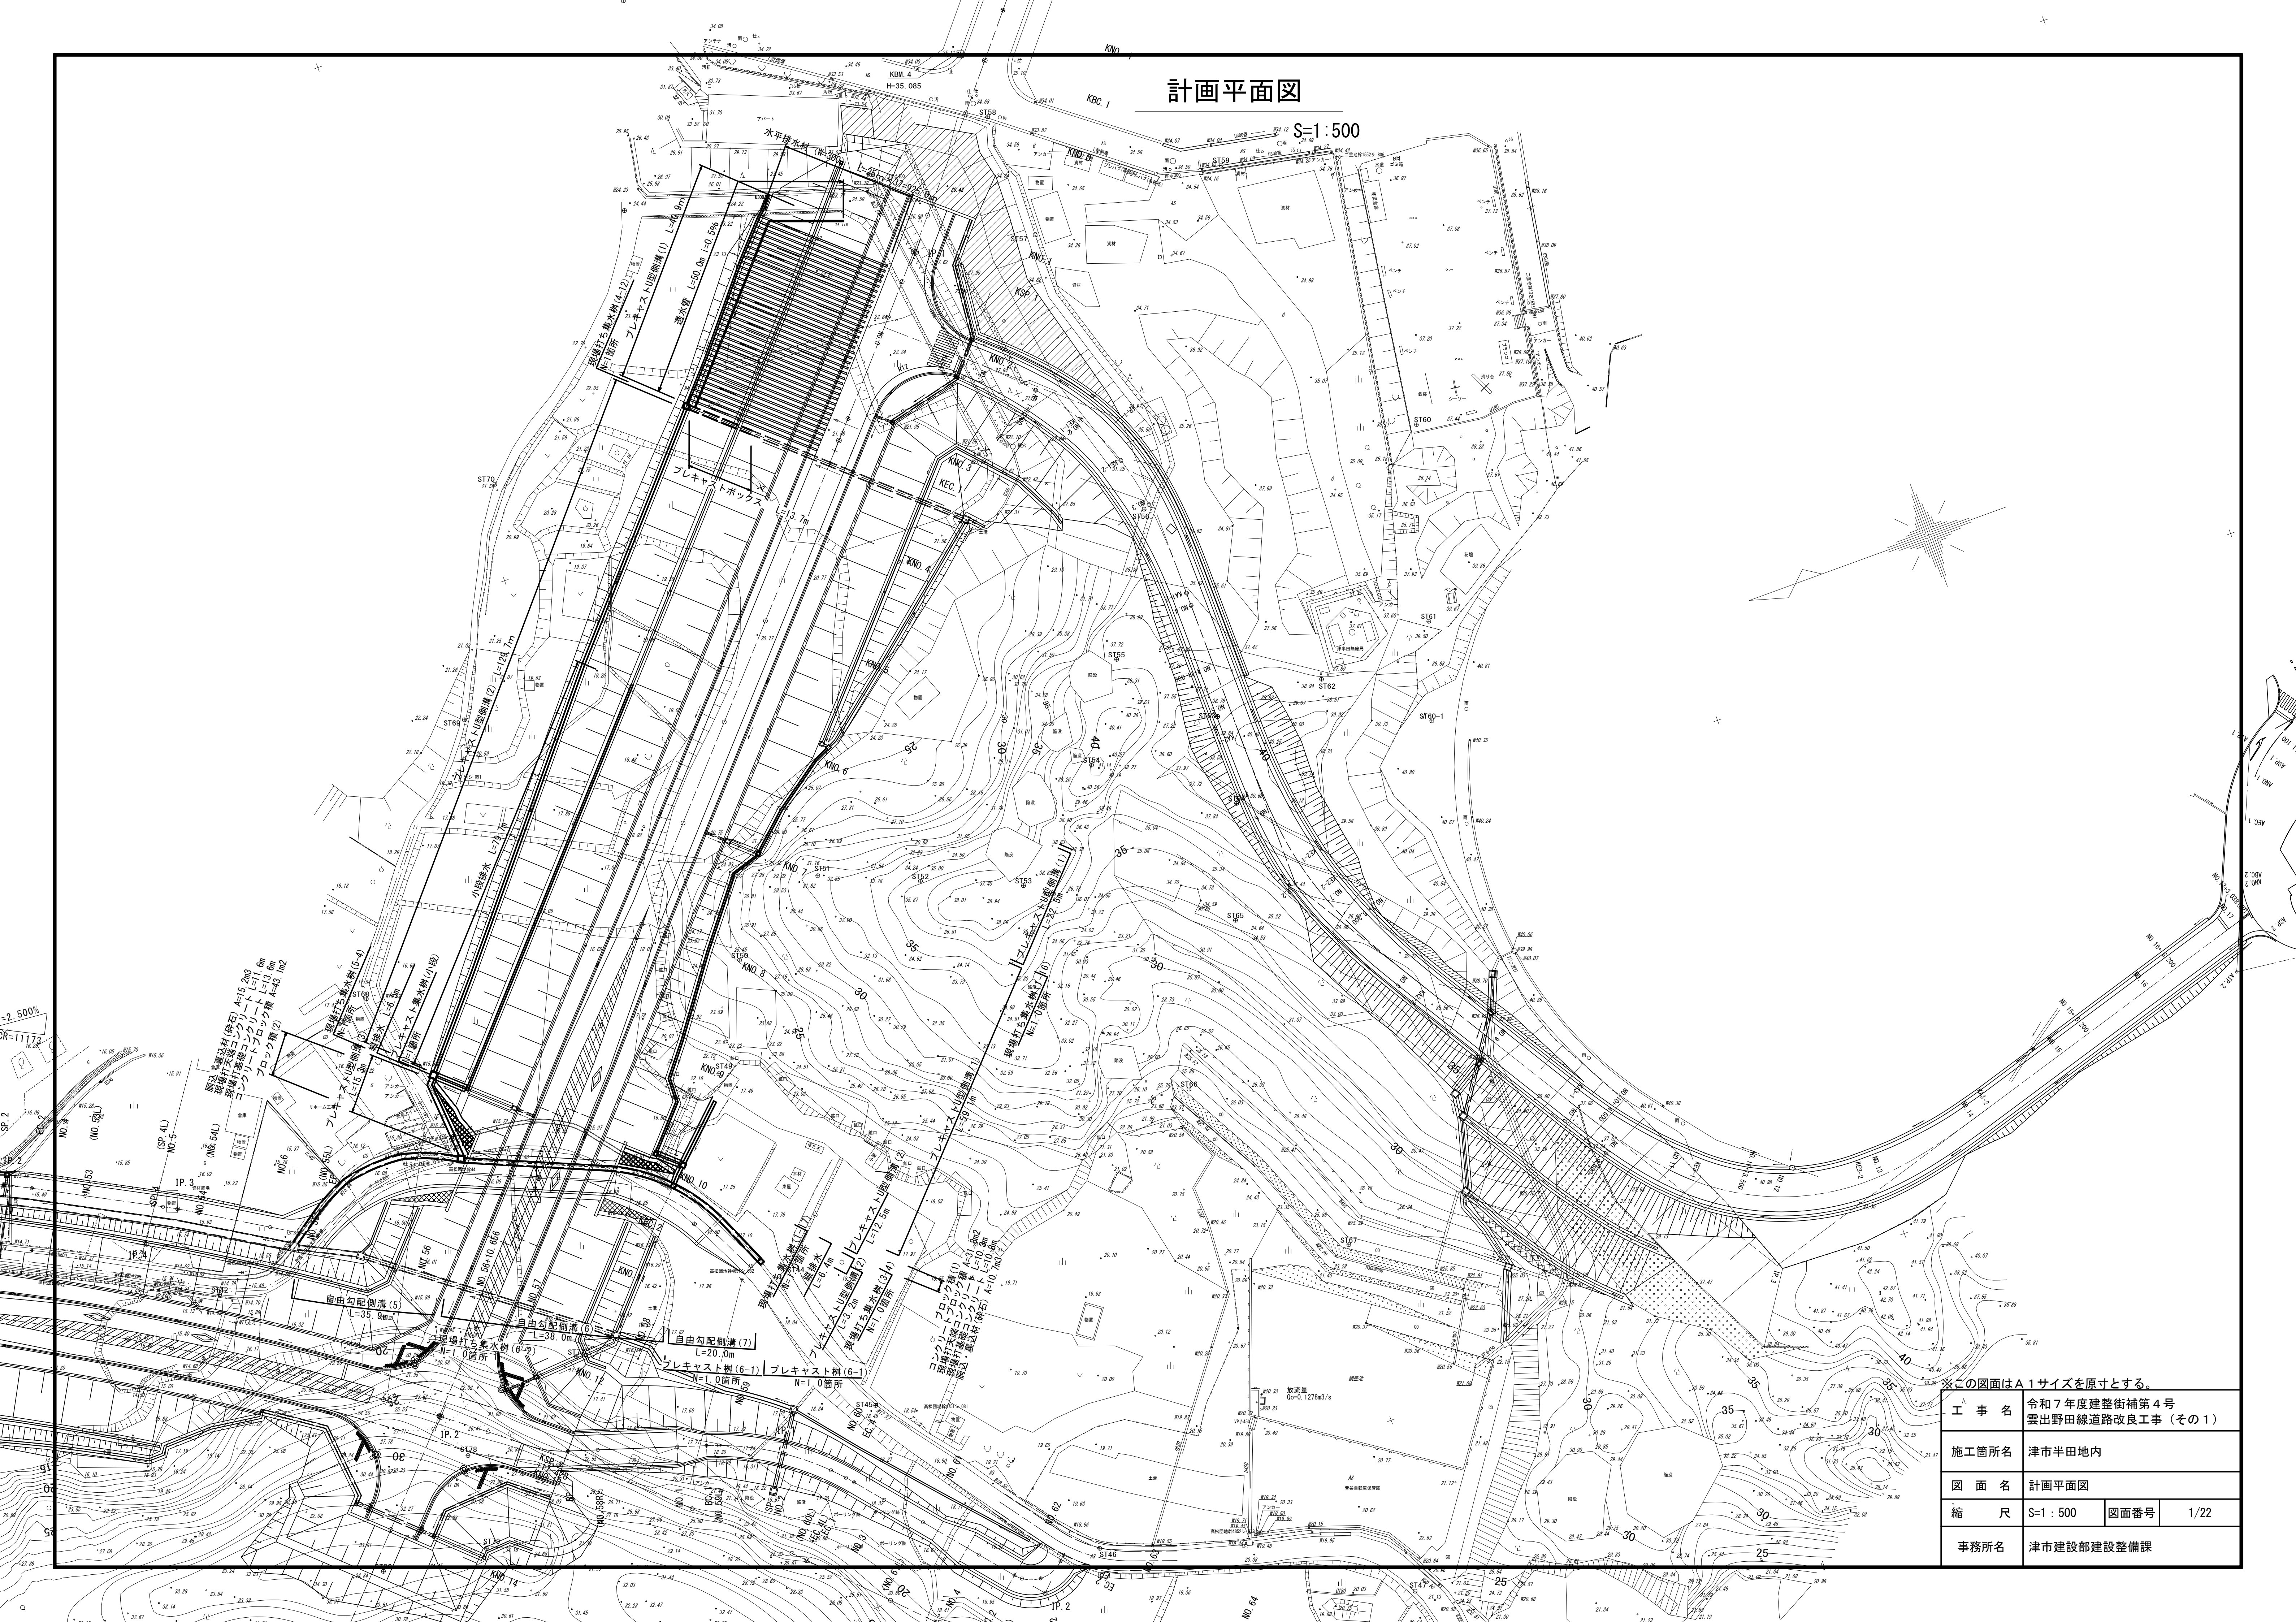

※この図面はA 1サイズを原寸とする。


工 事 名	令和7年度建整街補第4号 雲出野田線道路改良工事（その1）		
施工箇所名	津市半田地内		
図 面 名	計画平面図		
縮 尺	S=1 : 500	図面番号	1/22
事務所名	津市建設部建設整備課		

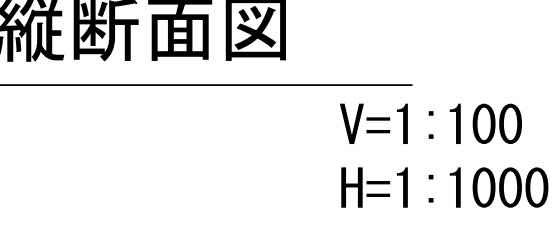

※この図面はA1サイズを原寸とする。			
工 事 名	令和7年度建整整備補第4号 雲出野田線道路改良工事（その1）		
施工箇所名	津市半田地内		
図 面 名	縦断面図		
縮 尺	V=1:100 H=1:1000	図面番号	2/22
事務所名	津市建設部建設整備課		

標準断面図

S=1:100

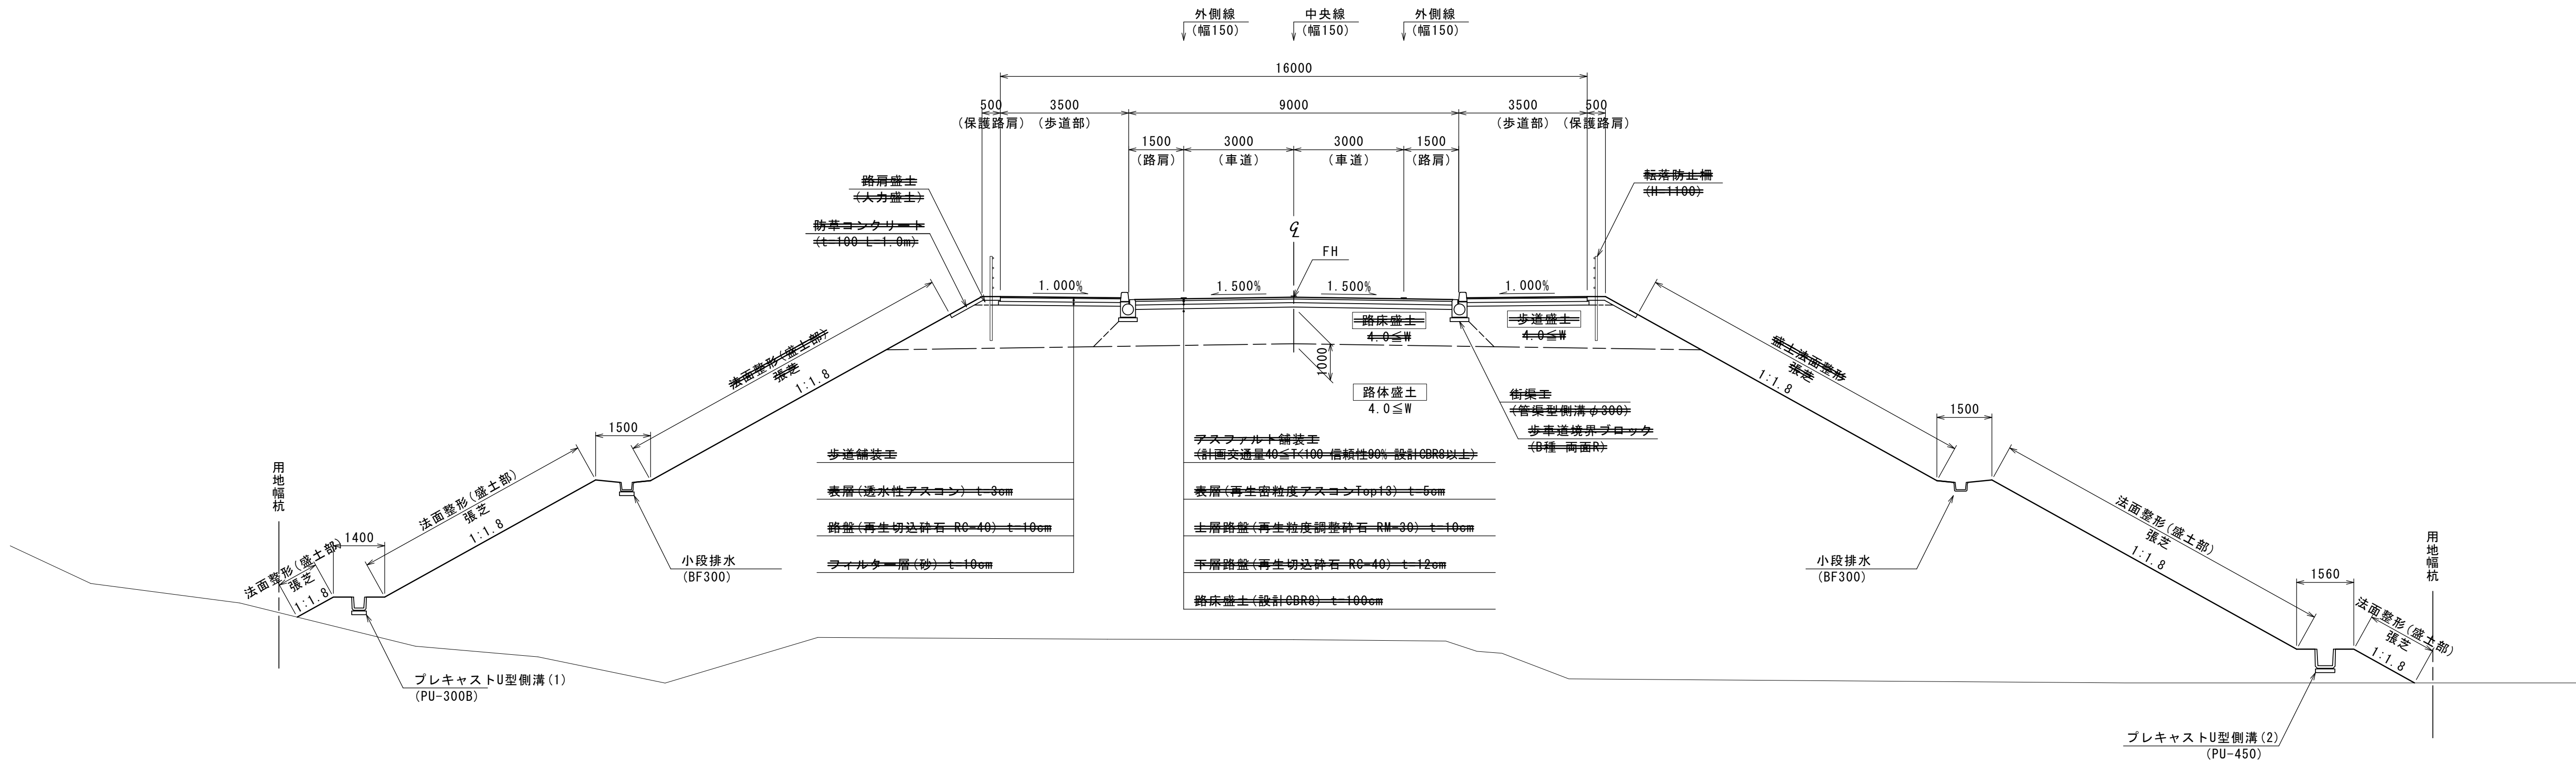

※この図面はA 1サイズを原寸とする。

工 事 名	令和7年度建整街補第4号 雲出野田線道路改良工事（その1）		
施工箇所名	津市半田地内		
図 面 名	標準断面図		
縮 尺	S=1:100	図面番号	3/22
事務所名	津市建設部建設整備課		

横断図(1)

S=1:100

KSP. 1

GH=26.39
FH=33.934

KSP. 1

道路土工			左	右
掘削	オープン	土砂	m2	-
路体盛土	W≧4.0m	m2		92.5
法面整形	盛土部	m	-	5.6

作業土工			左	右
床掘(1)	土砂	m2	-	0.58
埋戻(1)	W1<1.0m	m2	-	0.40

DL=25.00

KNO. 1

GH=27.57
FH=34.110

KNO. 1

道路土工			左	右
掘削	オープン	土砂	m2	-
路体盛土	W≧4.0m	m2		27.6
法面整形	盛土部	m	-	-

作業土工			左	右
床掘(1)	土砂	m2	-	-
埋戻(1)	W1<1.0m	m2	-	-

DL=25.00

※この図面はA1サイズを原寸とする。

工 事 名	令和7年度建整街補第4号 雲出野田線道路改良工事（その1）		
施工箇所名	津市半田地内		
図 面 名	横断図(1)		
縮 尺	S=1:100	図面番号	4/22
事務所名	津市建設部建設整備課		

S=1:100

S=1:100

GH=21.96
FH=32.480



作業土工			左	右
床掘(1)	土砂	m2	-	-
埋戻(1)	W1<1.0m	m2	-	-

GH=22.90
FH=33.487




作業土工			左	右
床掘(1)	土砂	m2	-	-
埋戻(1)	W1<1.0m	m2	-	-

※この図面はA 1サイズを原寸とする。

工 事 名	令和7年度建整街補第4号 雲出野田線道路改良工事（その1）		
施工箇所名	津市半田地内		
図 面 名	横断図(2)		
縮 尺	S=1:100	図面番号	5/22
事務所名	津市建設部建設整備課		

横断図(3)

S=1:100

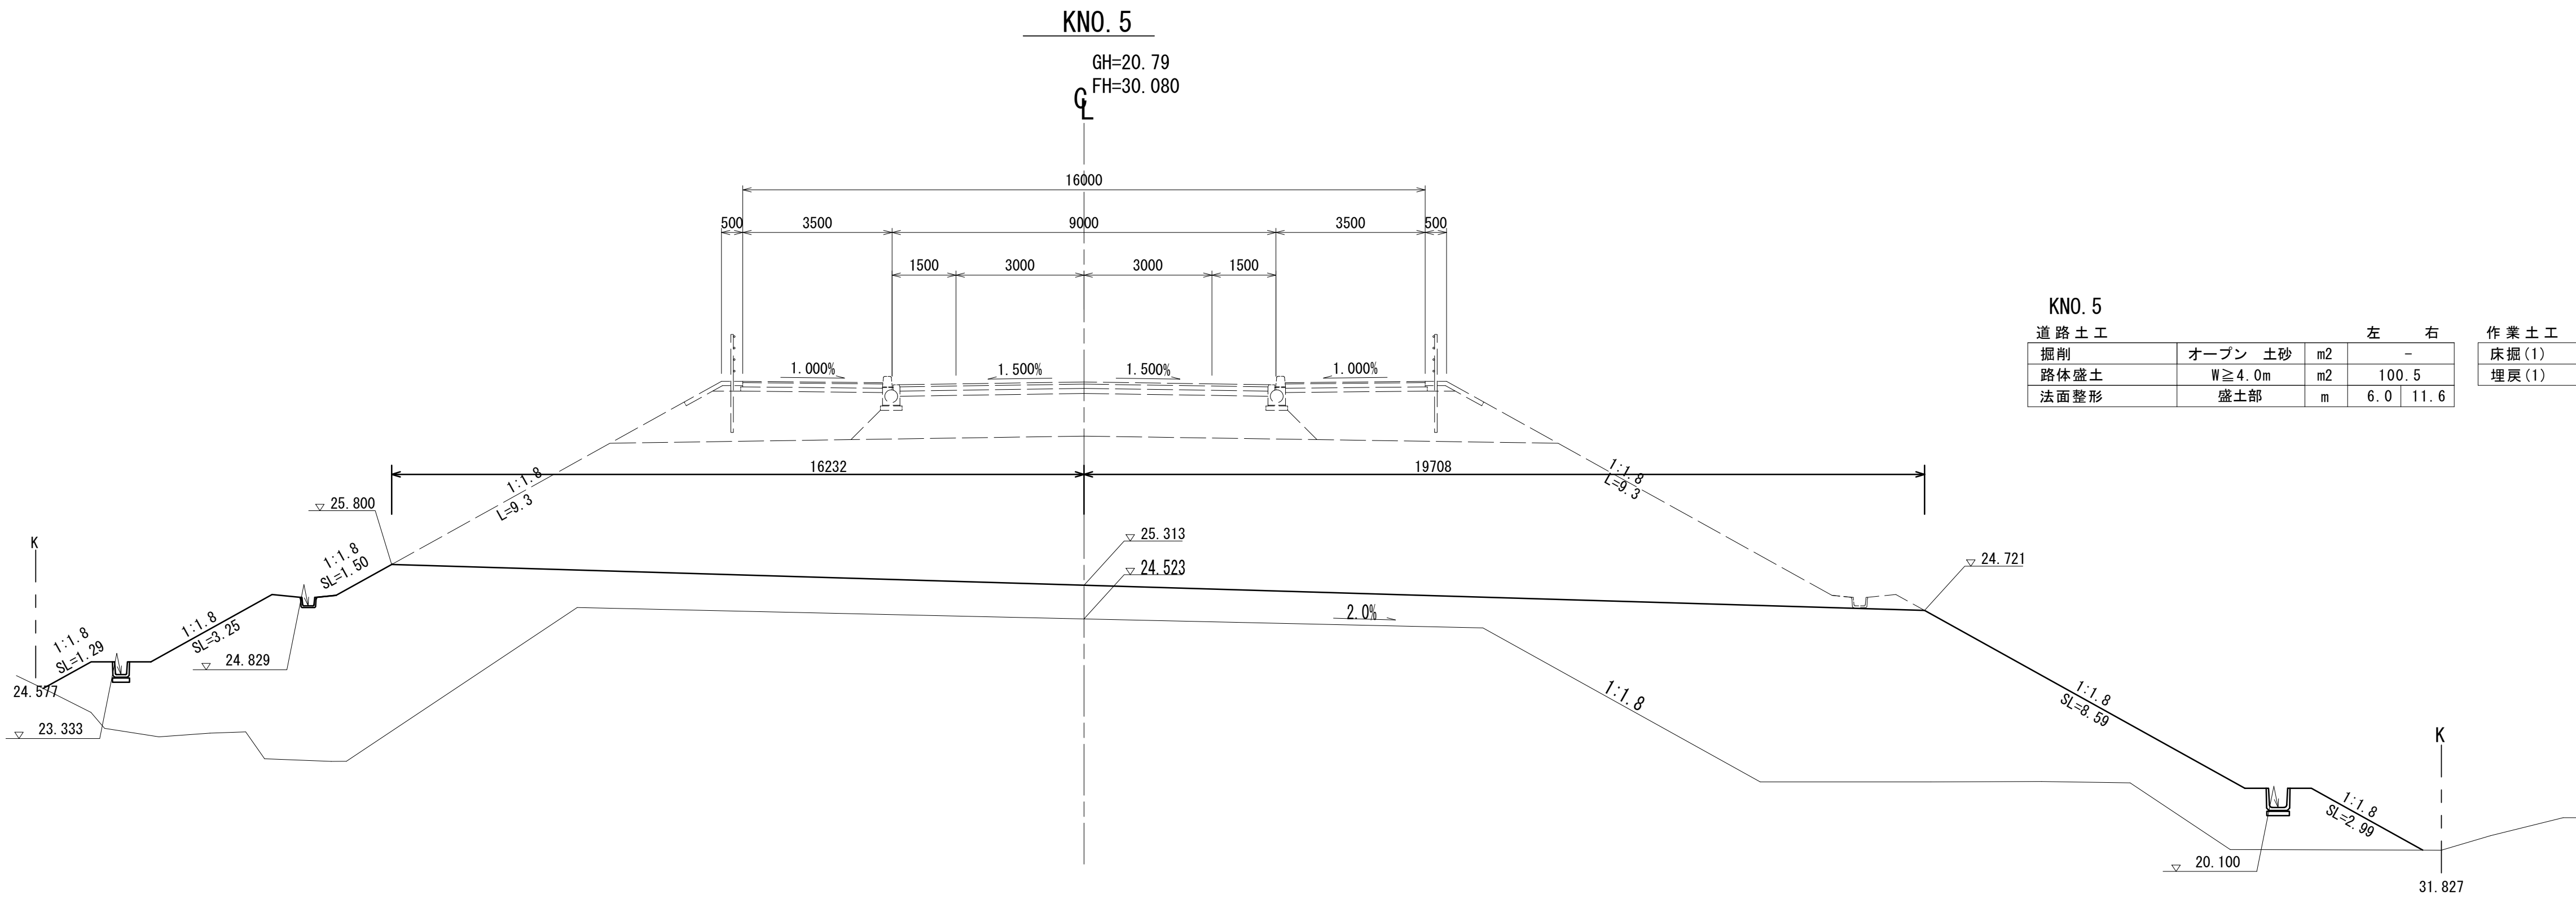


KNO. 5			
道路土工		左	右
掘削	オープン 土砂	m2	-
路体盛土	W ≥ 4.0m	m2	100.5
法面整形	盛土部	m	6.0 11.6

作業土工		左	右
床掘(1)	土砂	m2	-
埋戻(1)	W1 < 1.0m	m2	-

DL=15.00

KNO. 4

GH=21.94
FH=31.280

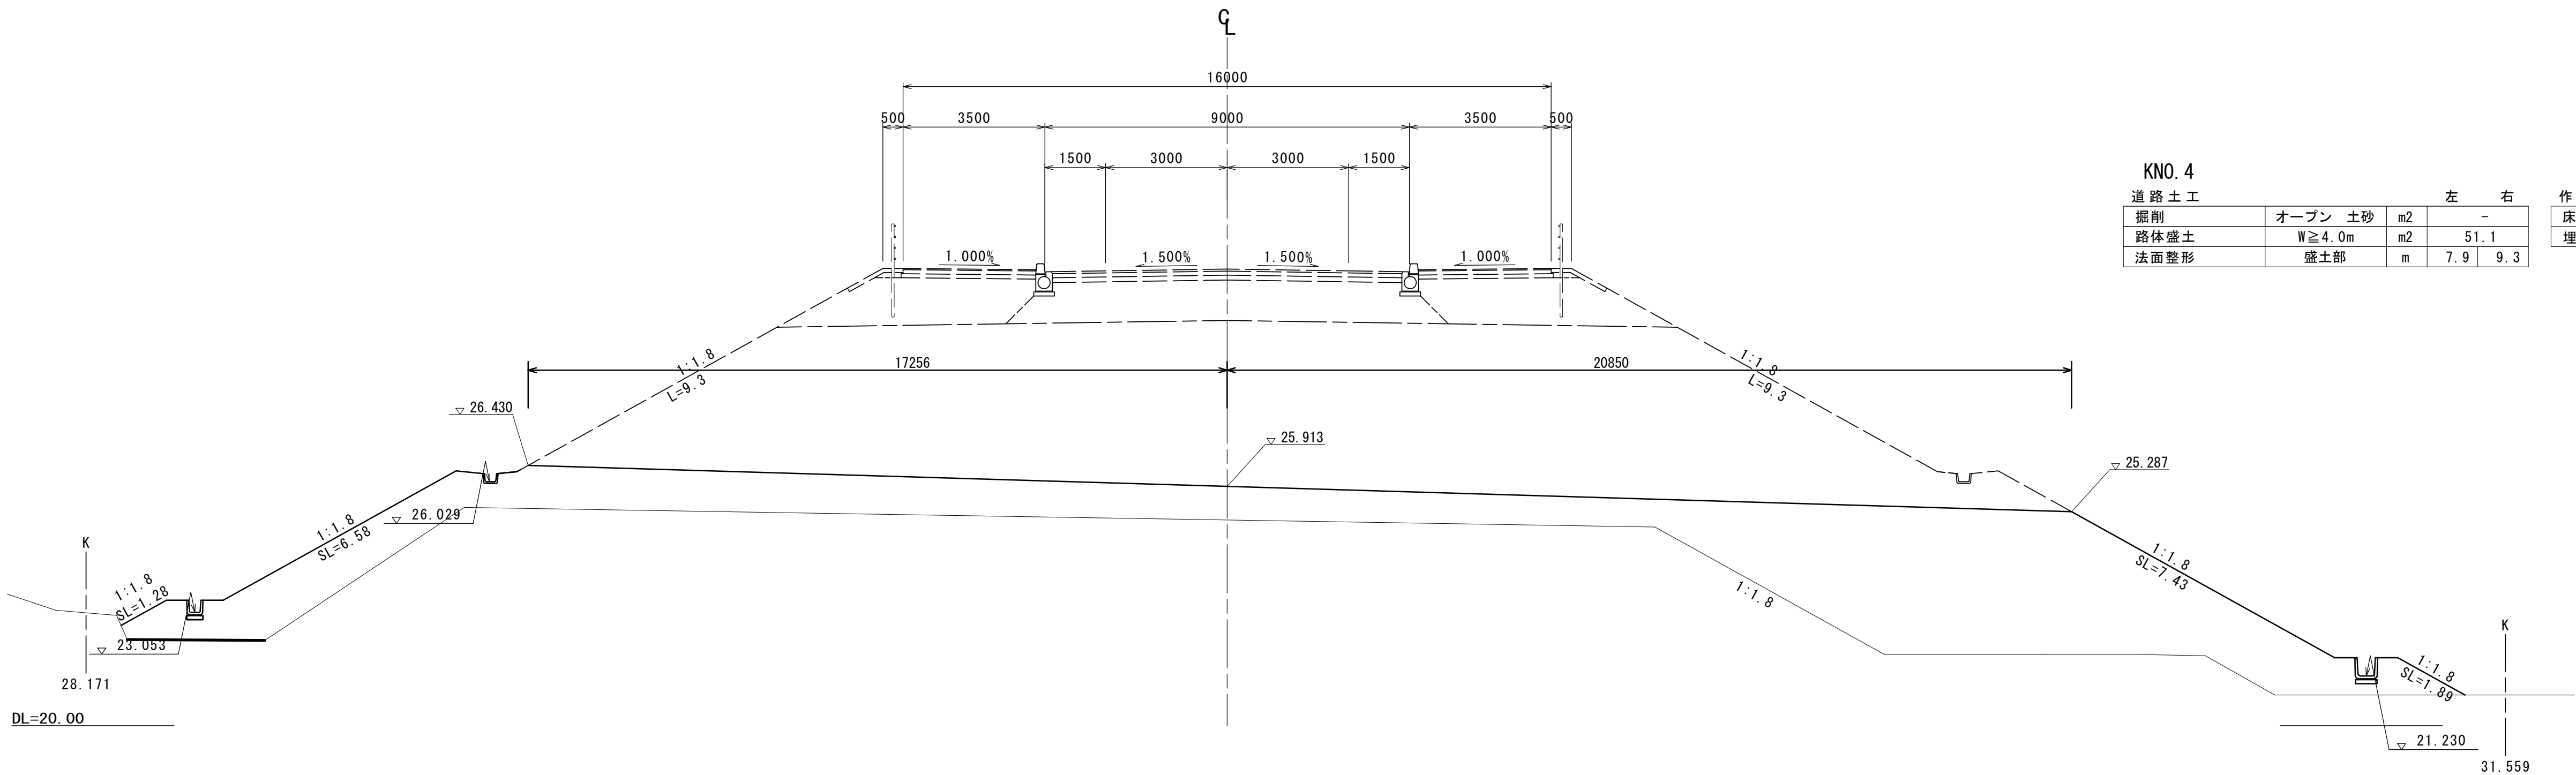

KNO. 4			
道路土工		左	右
掘削	オープン 土砂	m2	-
路体盛土	W ≥ 4.0m	m2	51.1
法面整形	盛土部	m	7.9 9.3

作業土工		左	右
床掘(1)	土砂	m2	-
埋戻(1)	W1 < 1.0m	m2	-


DL=20.00

※この図面はA1サイズを原寸とする。

工 事 名	令和7年度建整街補第4号 雲出野田線道路改良工事（その1）		
施工箇所名	津市半田地内		
図 面 名	横断図(3)		
縮 尺	S=1:100	図面番号	6/22
事務所名	津市建設部建設整備課		

横断図(4)


S=1:100

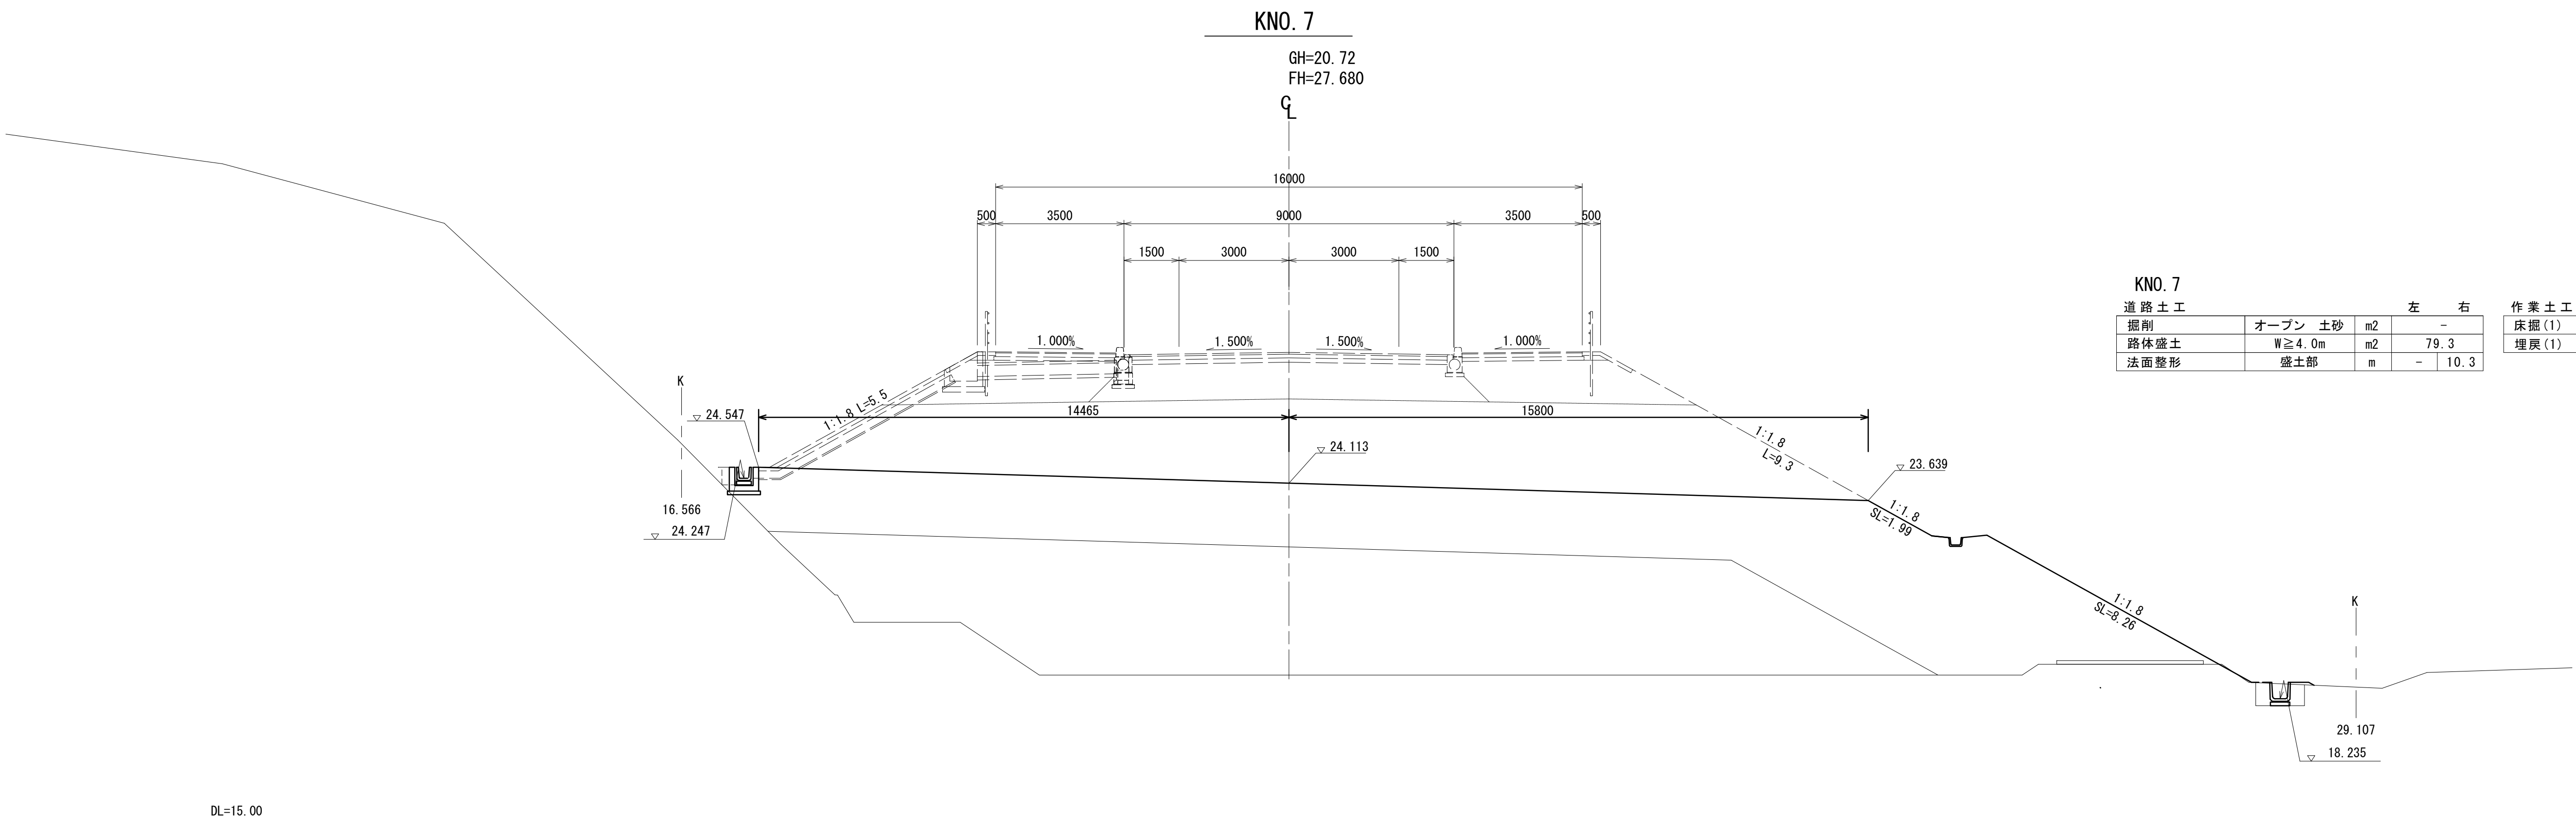

KNO. 7

道路土工			左	右
掘削	オープン 土砂	m2	-	-
路体盛土	W≧4.0m	m2	79.3	-
法面整形	盛土部	m	-	10.3

作業土工			左	右
床掘(1)	土砂	m2	-	0.80
埋戻(1)	W1<1.0m	m2	-	0.48

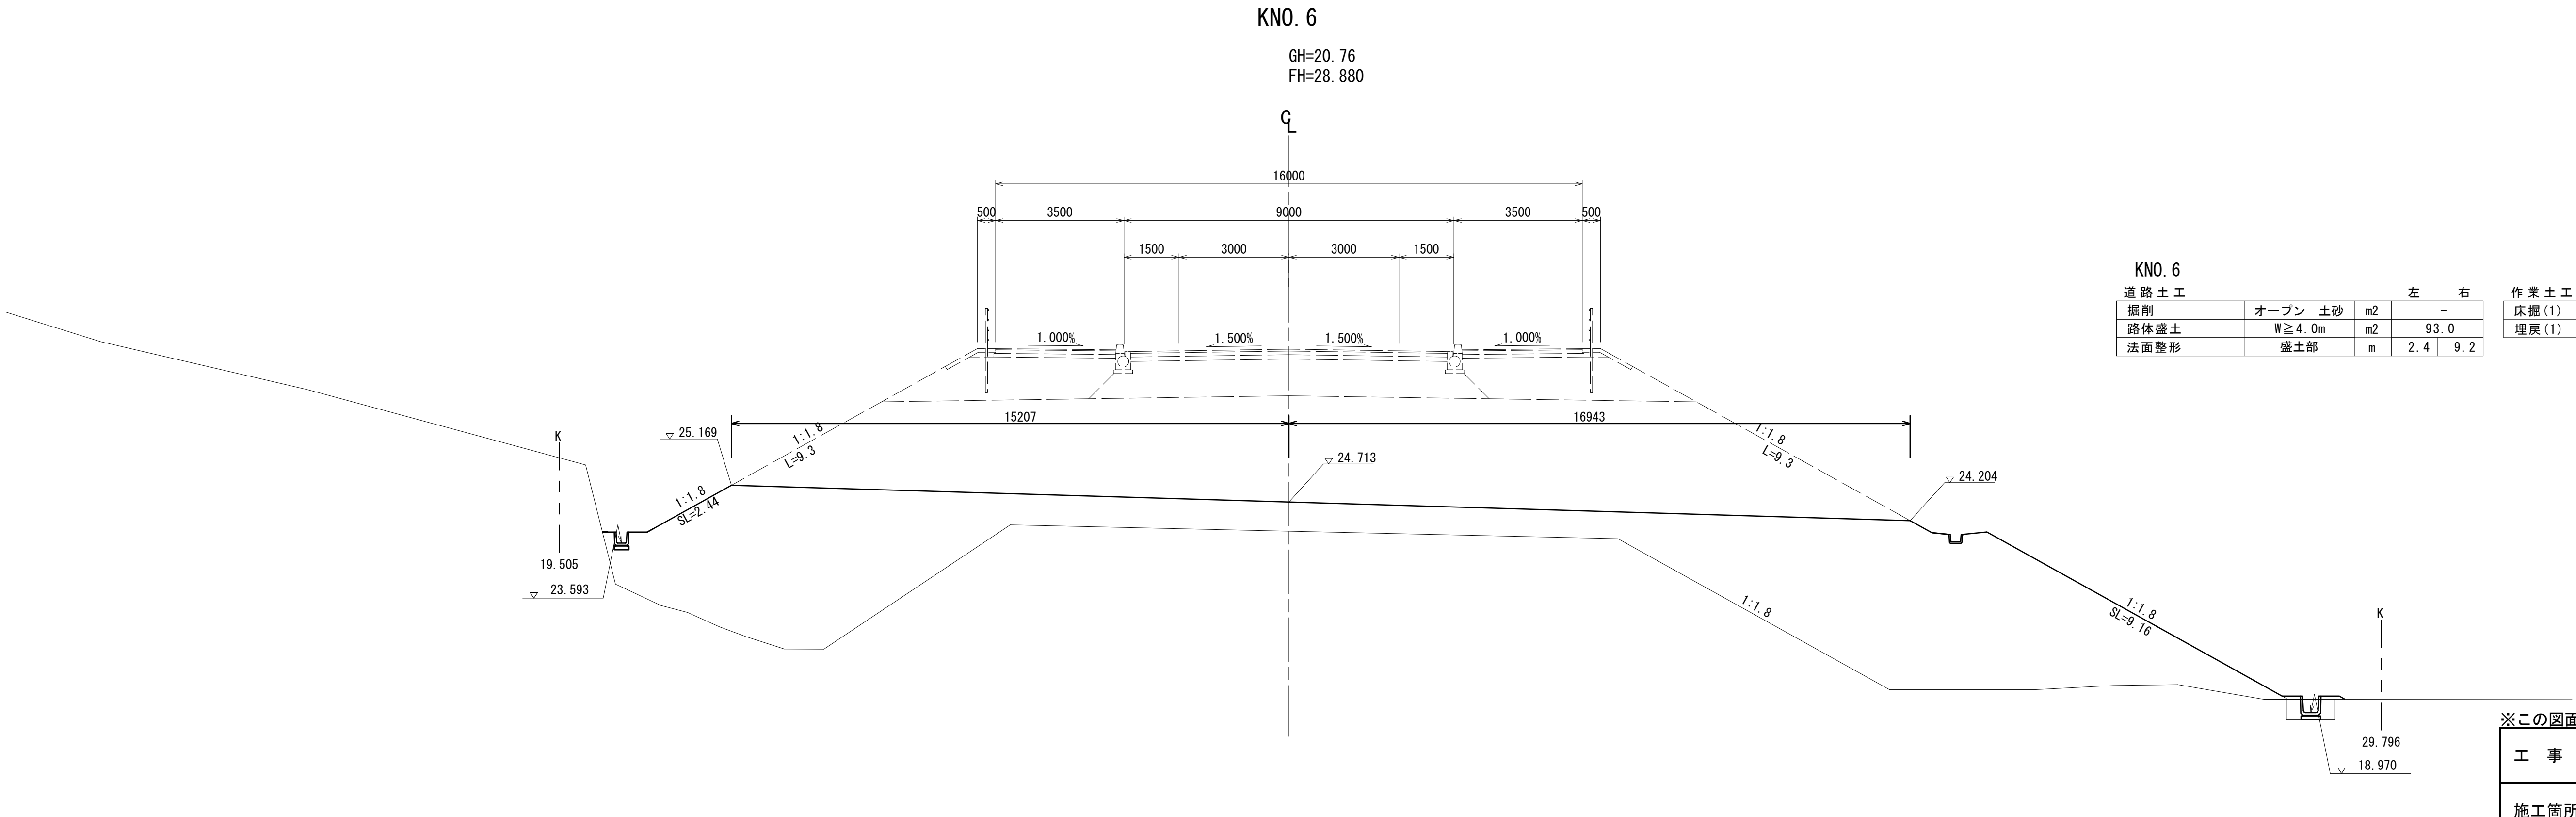

KNO. 6

道路土工			左	右
掘削	オープン 土砂	m2	-	-
路体盛土	W≧4.0m	m2	93.0	-
法面整形	盛土部	m	2.4	9.2

作業土工			左	右
床掘(1)	土砂	m2	-	0.75
埋戻(1)	W1<1.0m	m2	-	0.44

※この図面はA1サイズを原寸とする。


工 事 名	令和7年度建整街補第4号 雲出野田線道路改良工事（その1）		
施工箇所名	津市半田地内		
図 面 名	横断図(4)		
縮 尺	S=1:100	図面番号	7/22
事務所名	津市建設部建設整備課		

横断図(5)

S=1:100

KNO. 9

GH=16.64
FH=25.280

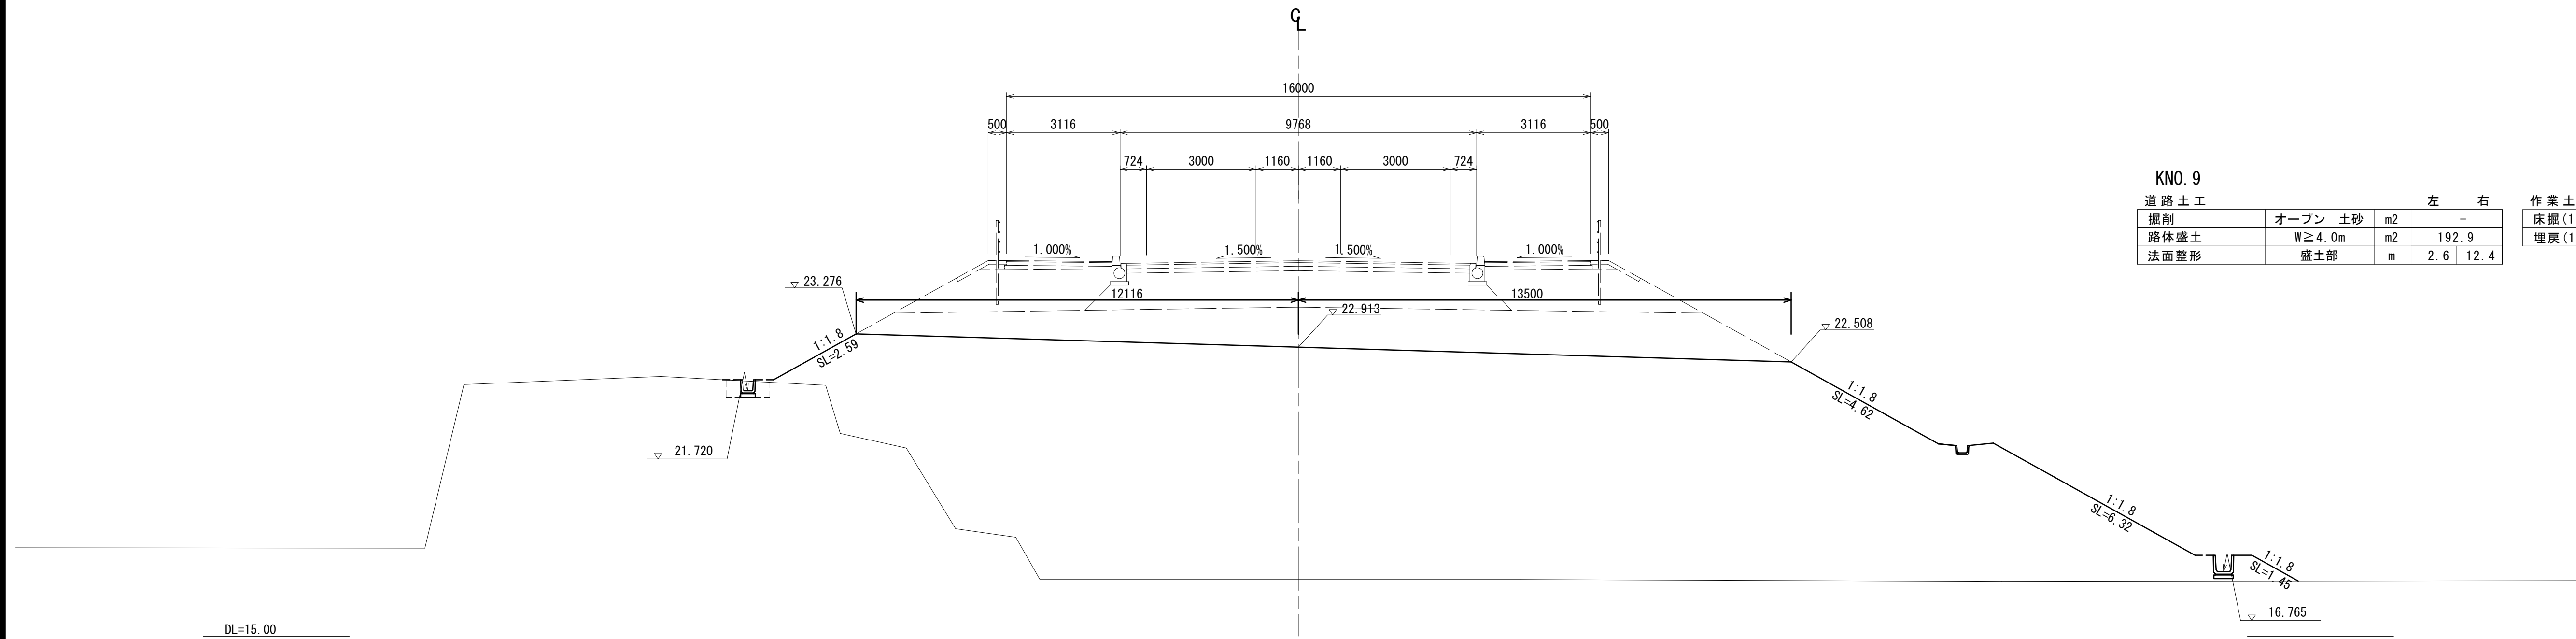


KNO. 9

道路土工			左	右
掘削	オープン 土砂	m2	-	-
路体盛土	W≧4.0m	m2	192.9	-
法面整形	盛土部	m	2.6	12.4

作業土工			左	右
床掘(1)	土砂	m2	0.53	-
埋戻(1)	W1<1.0m	m2	0.36	-

KNO. 8

GH=17.15
FH=26.480

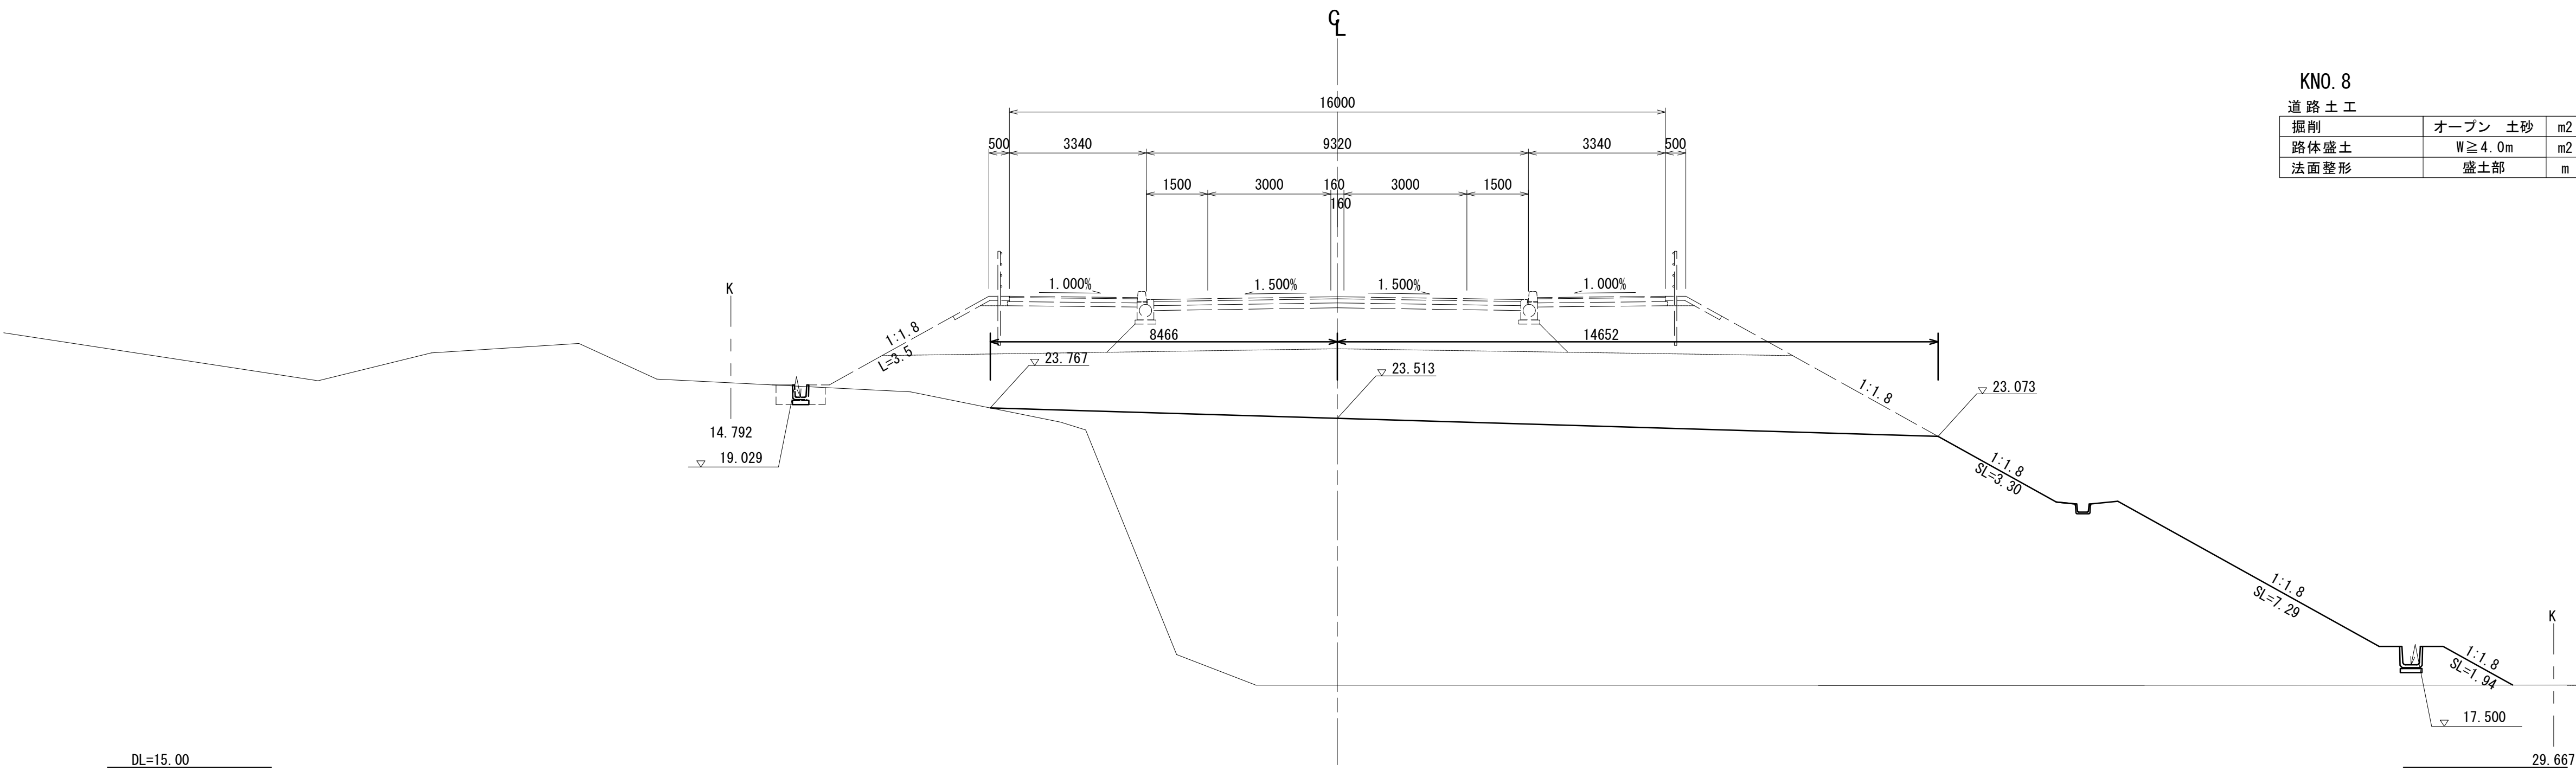

KNO. 8

道路土工			左	右
掘削	オープン 土砂	m2	-	-
路体盛土	W≧4.0m	m2	164.4	-
法面整形	盛土部	m	-	12.5

作業土工			左	右
床掘(1)	土砂	m2	0.53	-
埋戻(1)	W1<1.0m	m2	0.36	-


※この図面はA1サイズを原寸とする。

工 事 名	令和7年度建整街補第4号 雲出野田線道路改良工事（その1）		
施工箇所名	津市半田地内		
図 面 名	横断図(5)		
縮 尺	S=1:100	図面番号	8/22
事務所名	津市建設部建設整備課		

S=1:100

KN0. 10+10. 189 (KBC. 2)

9

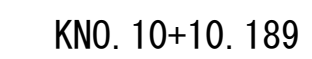

作業土工			左	右
床掘(1)	土砂	m ²	-	-
埋戻(1)	W1<1.0m	m ²	-	-

G



作業土工		左		右
床掘(1)	土砂	m2	0.58	0.85
埋戻(1)	W1<1.0m	m2	0.40	0.54

工 事 名	令和7年度建整街補第4号 雲出野田線道路改良工事（その1）		
施工箇所名	津市半田地内		
図 面 名	横断面(6)		
縮 尺	S=1:100	図面番号	9/22
事務所名	津市建設部建設整備課		


コンクリートブロック工構造図

(雲出野田線 KN0.10+10.211付近)

展開図


(起点側)

S=1:100

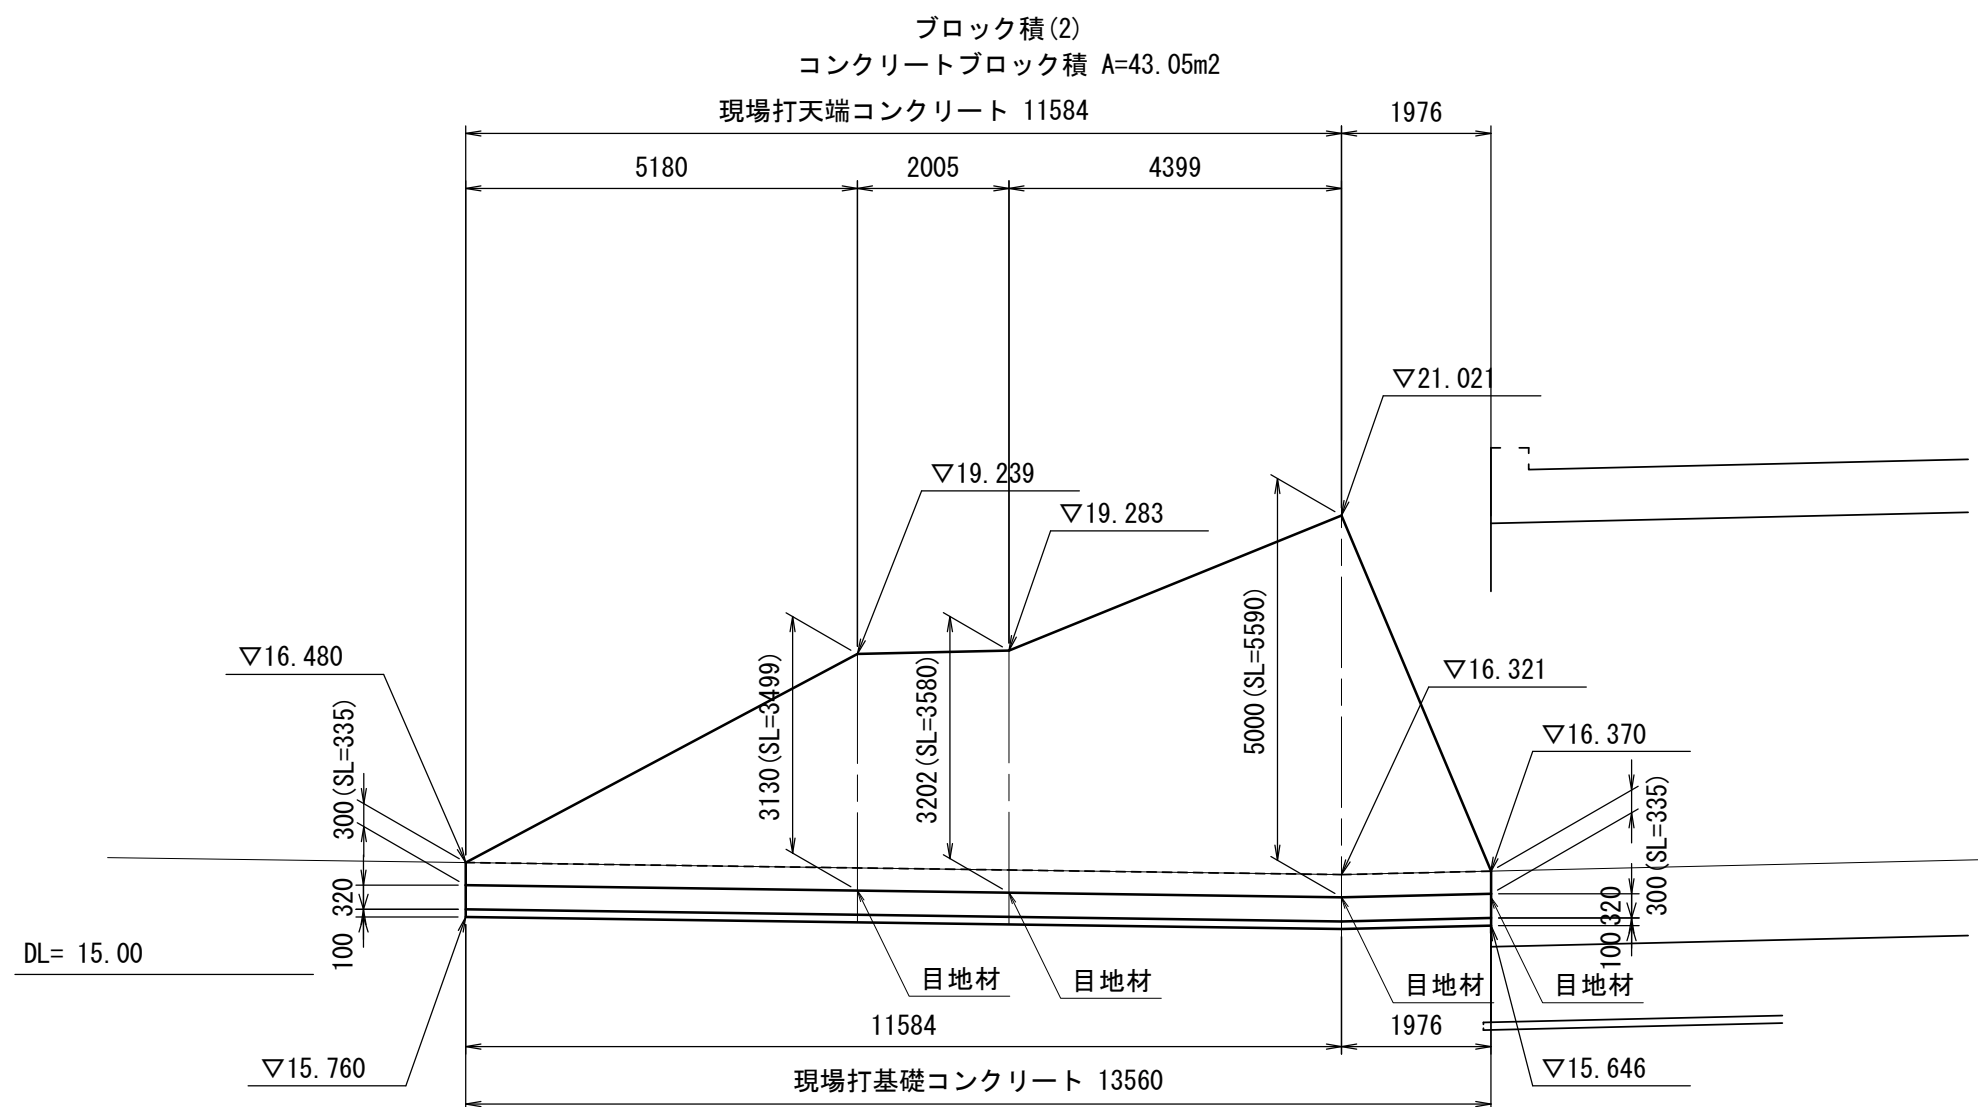

ブロック積(2)寸法表

H	t	H1	SL	SL1	h	b	裏込碎石(面積)	摘 要
5000	300	4700	5590	5255	4470	747	2.340 m ²	
3202	300	2902	3580	3245	2672	567	1.158 m ²	
3130	300	2830	3499	3164	2600	560	1.118 m ²	
300	300	-	335	-	-	-	- m ²	

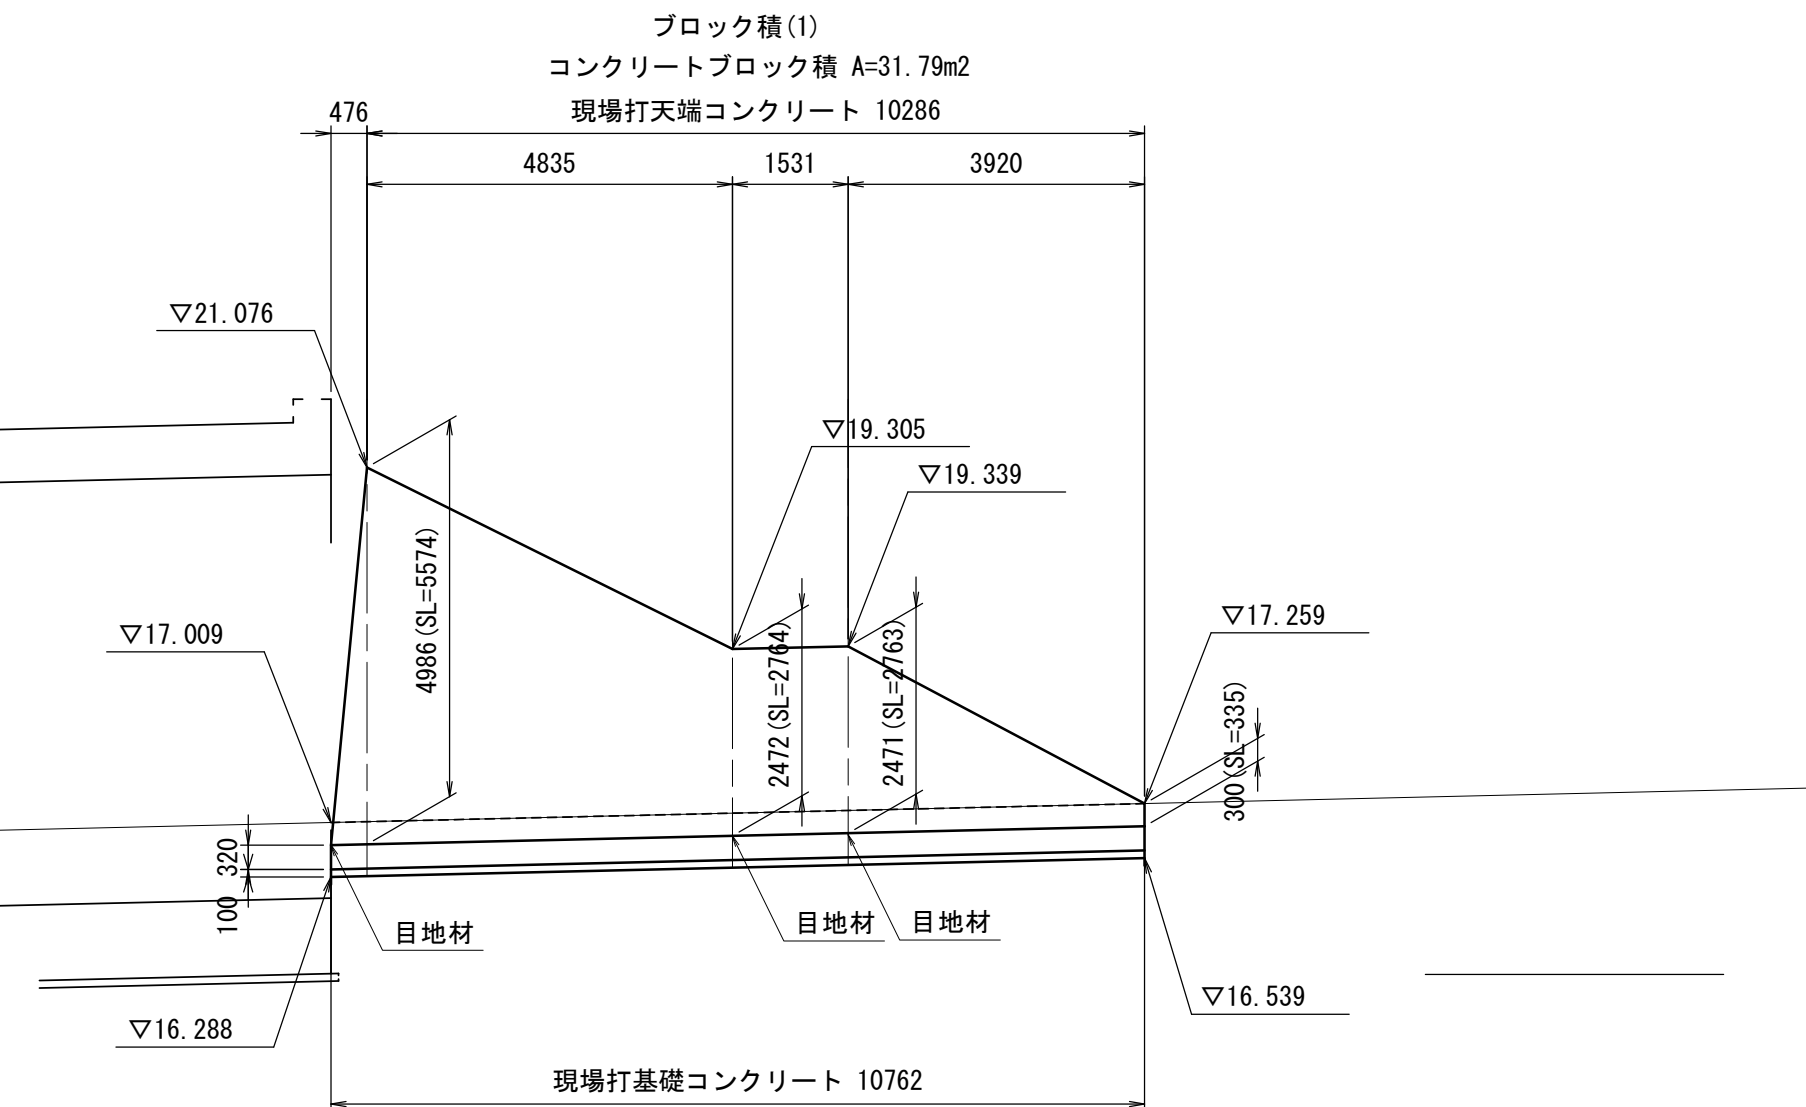


ブロック積(1)寸法表

H	t	H1	SL	SL1	h	b	裏込碎石(面積)	摘 要
4986	300	4686	5574	5239	4456	746	2.330 m ²	
2472	300	2172	2764	2428	1942	494	0.771 m ²	
2471	300	2171	2763	2427	1941	494	0.771 m ²	
300	300	-	335	-	-	-	- m ²	

ブロック積標準断面図

S=1:50

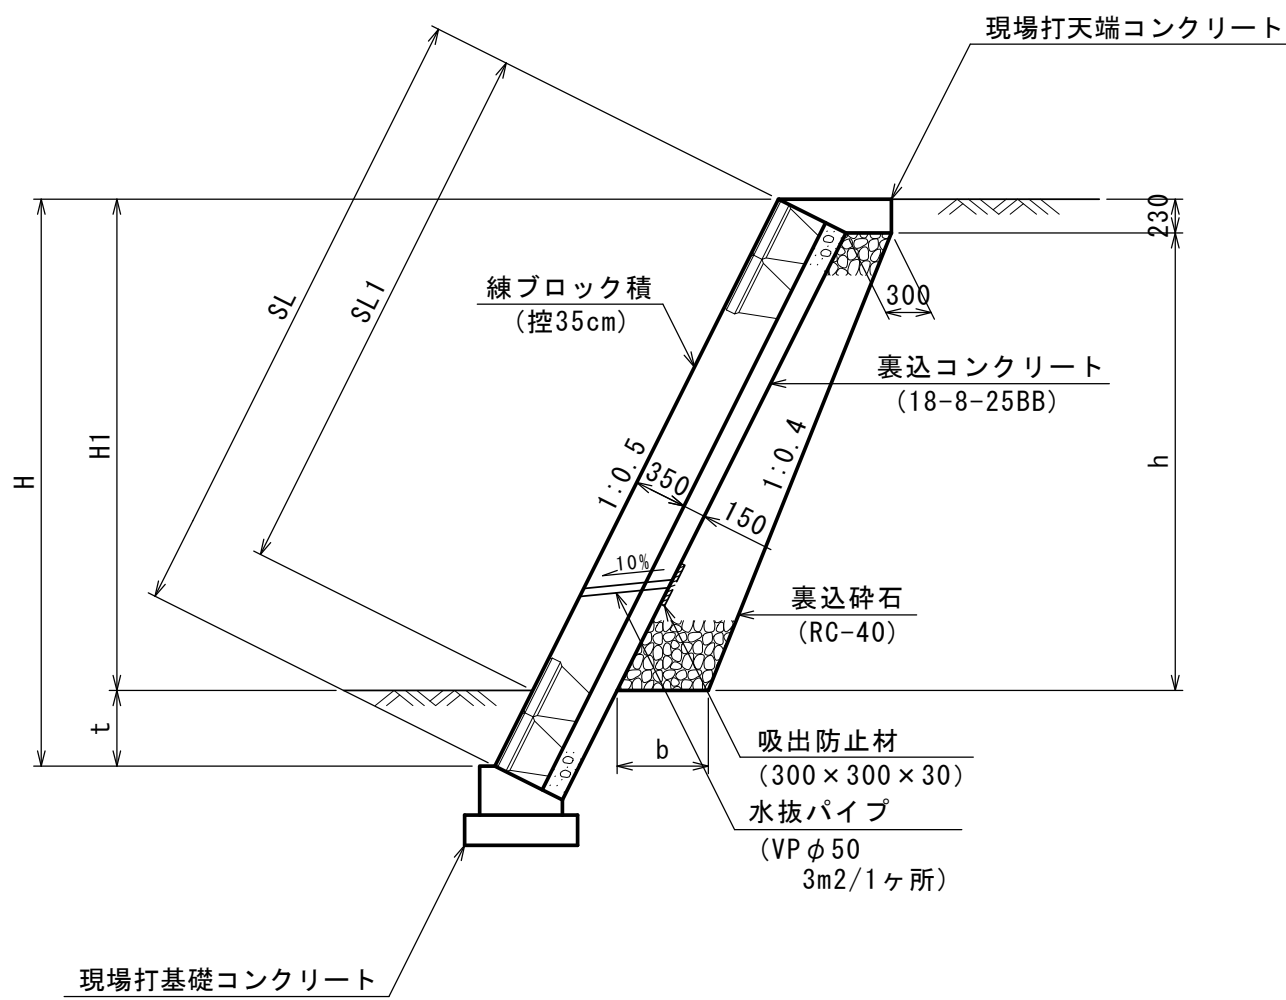


材料表

1.0式当り

名 称	規 格	単 位	数 量		摘 要
			ブロック積(1)	ブロック積(2)	
コンクリートブロック積	控35cm	m ²	31.79	43.05	
裏込コンクリート	18-8-25BB	m ³	4.77	6.46	
裏込 砕 石	RC-40	m ³	10.74	15.18	
水 抜 パ イ プ	VPφ50	m	6.00	7.80	
吸 出 防 止 材	300×300×30	m ²	0.90	1.17	
目 地 材	瀝青繊維質t=10	m ²	5.55	6.51	
現場打天端コンクリート	1:0.5 裏コンt=150	m	10.3	11.6	
現場打基礎コンクリート	1:0.5 裏コンt=150	m	10.8	13.6	

現場打天端コンクリート

S=1:20

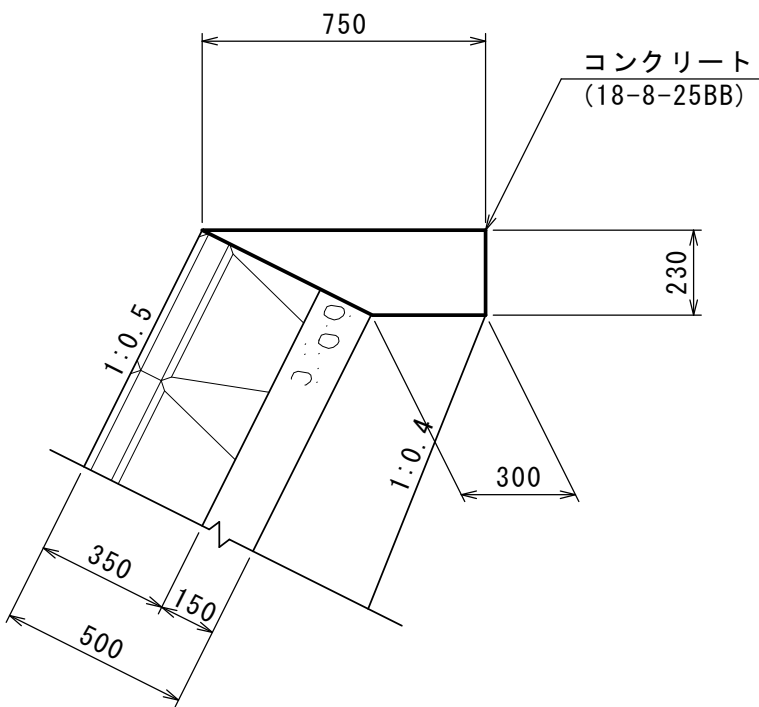


材料表

10.0m当り

名 称	規 格	単 位	数 量	摘 要
コンクリート	18-8-25BB	m ³	1.21	
型 枠		m ²	2.30	
目 地 材	瀝青繊維質 t=10mm	m ²	0.12	

現場打基礎コンクリート

S=1:20

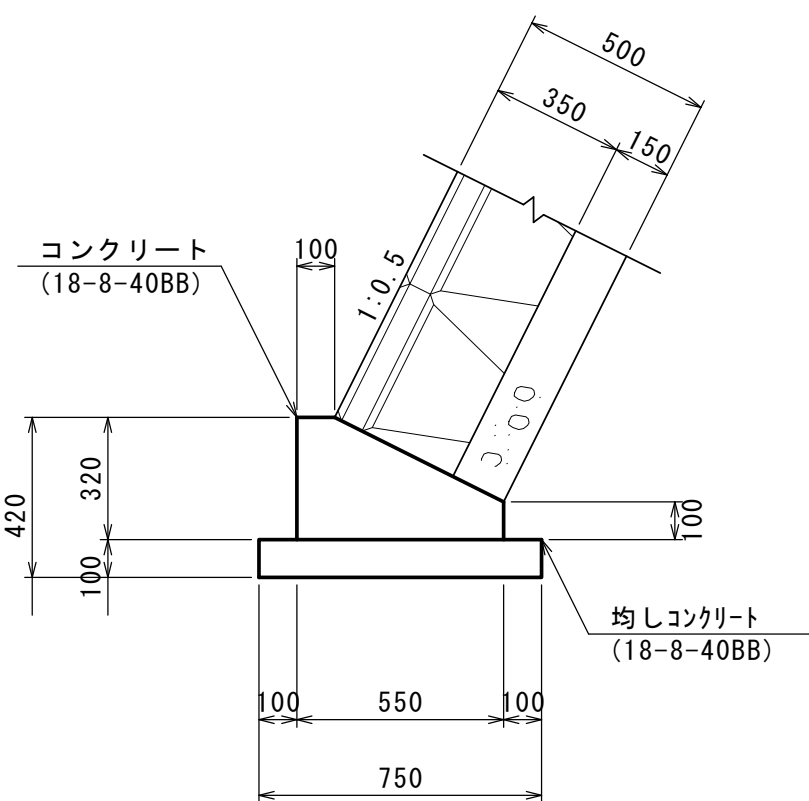


材料表

10.0m当り

名 称	規 格	単 位	数 量	摘 要
均しコンクリート	18-8-40BB	m ³	0.75	
同 上 型 枠		m ²	2.00	
コンクリート	18-8-40BB	m ³	1.27	
同 上 型 枠		m ²	4.20	
目 地 材	瀝青繊維質 t=10mm	m ²	0.13	
基 面 整 正		m ²	7.5	

位置図

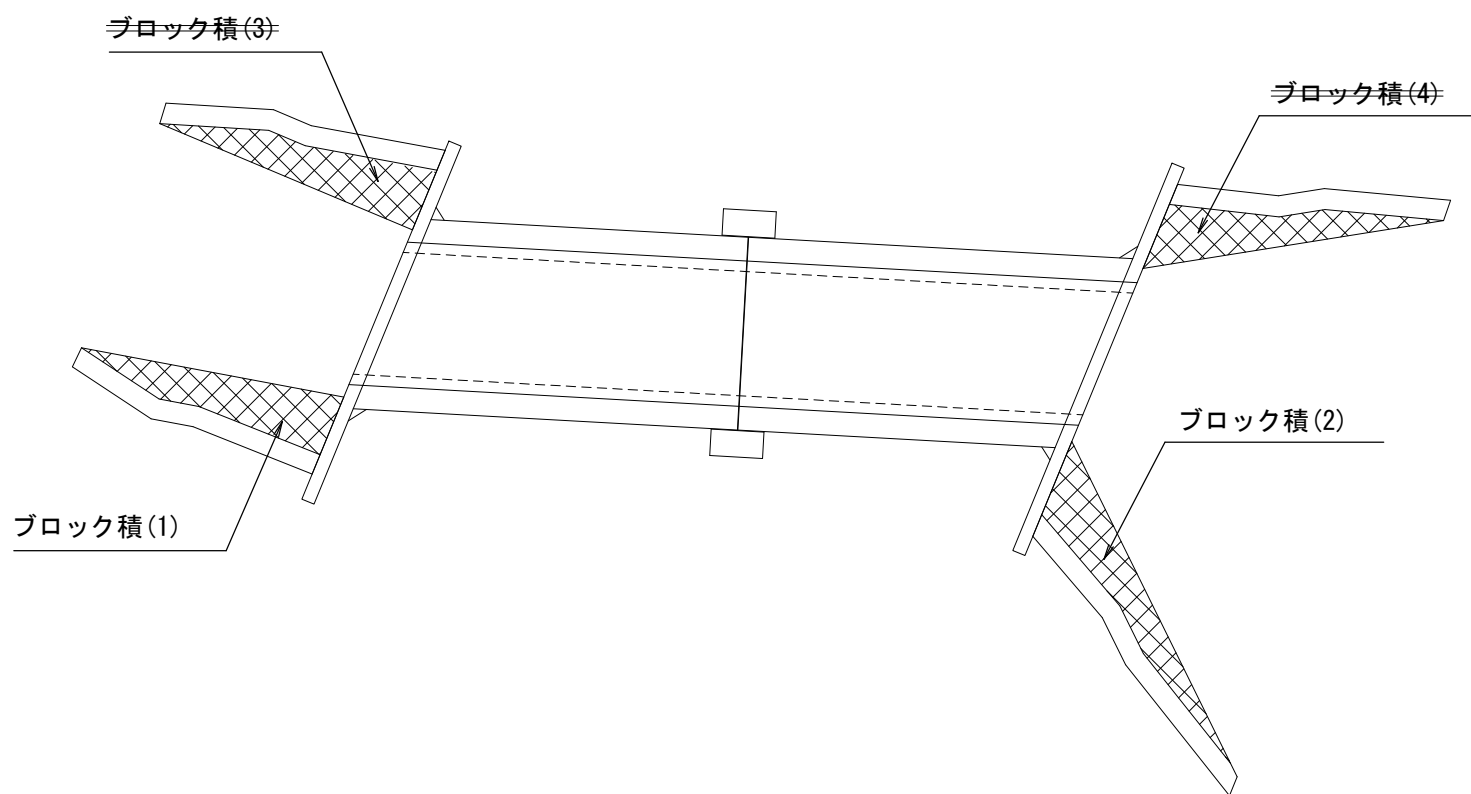

※この図面はA1サイズを原寸とする。


工 事 名	令和7年度建整街補第4号 雲出野田線道路改良工事 (その1)		
施工箇所名	津市半田地内		
図 面 名	コンクリートブロック工構造図		
縮 尺	図示	図面番号	10/22
事務所名	津市建設部建設整備課		

プレキャストカルバート工構造図

プレキャストボックス

S=1:30

(B600×H600)

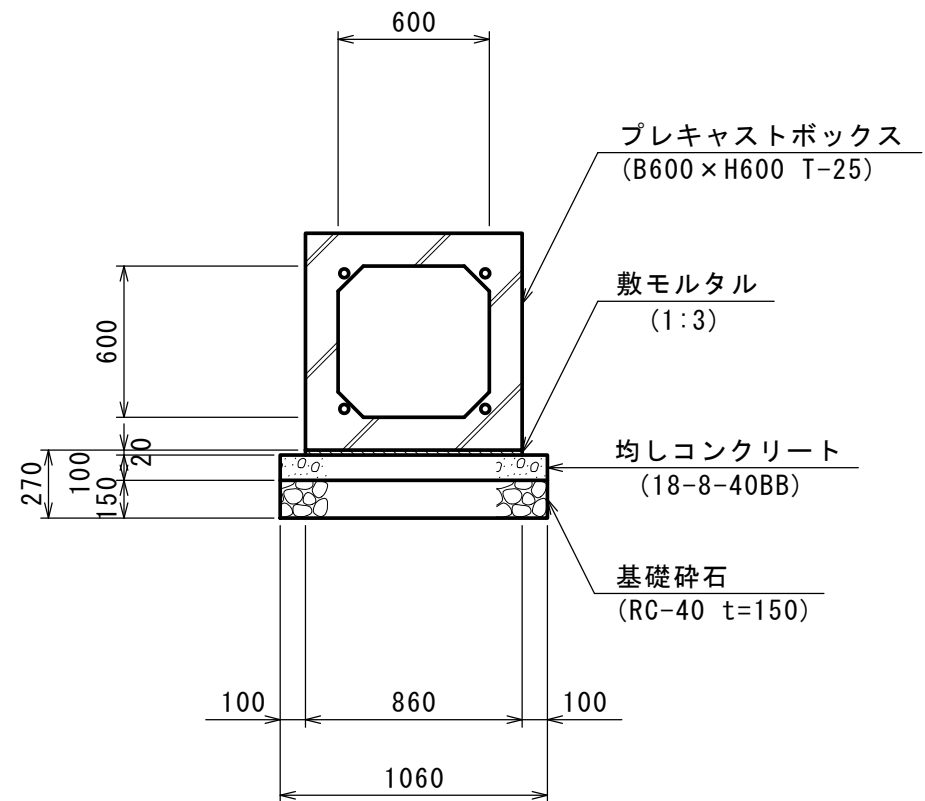

プレキャストボックス 数量表

一式当り

規 格 (B x H x L)	種 別	本 数		製品NO.	
		定着部有	定着部無	定着部有	定着部無
600x600x2000	標準	1	5	T 図参照	図参照
600x600x1708	短尺 (凸目地フラット) Φ100穴あき加工	1	0	1	-
600x600x1708	短尺 (凹目地フラット)	0	0	28	-
合 計		2	5		

- * 製品の延びとして3mm考慮する。
- * 縦締めはPC鋼より線φ12.7mmを使用し、100kN/本で緊張を行う。
- * ただし、緊張荷重は、120kN/本を超えないこと。
- * 施工前に現場の土の単位体積重量や土被り範囲、地下水位などを確認し、本図に記載されている設計条件と異なる場合は、必ず構造照査及び地耐力の照査を実施すること。
- * 支持地盤において必要地耐力の必ず調査すること。

設計条件

適用土かぶりの範囲		9.20~9.50 m	
項 目		単 位	数 値
活 荷 重		—	T-25
単位体積質量	鉄筋コンクリート	kN/m3	24.5
	土	kN/m3	19.0
許容応力度	コンクリートの設計基準強度	N/mm2	40.0
	コンクリートの曲げ圧縮応力度	N/mm2	14.0
	コンクリートのせん断応力度	N/mm2	0.27
	鉄筋引張応力度 (SD295A同等以上)	N/mm2	160.0
鉛 直 土 圧 係 数		—	1.0
垂 直 土 圧 係 数		—	0.5
必要地盤反力度		N/mm2	210


数量表

13.7m当り

名 称	規 格	単位	数 量	摘 要
基 礎 砕 石	RC-40 t=150	m ²	14.55	
均しコンクリート	18-8-40BB	m ³	1.46	
同 上 型 枠		m ²	2.75	
敷 モ ル タ ル	1:3	m ³	0.29	
プレキャストボックス	B600×H600	式	1.0	T-25
基 面 整 正		m ²	14.6	
床 掘 り		m ³	37.6	
埋 戻 し	流 用 土	m ³	23.6	

縦締め詳細図

S=1:10

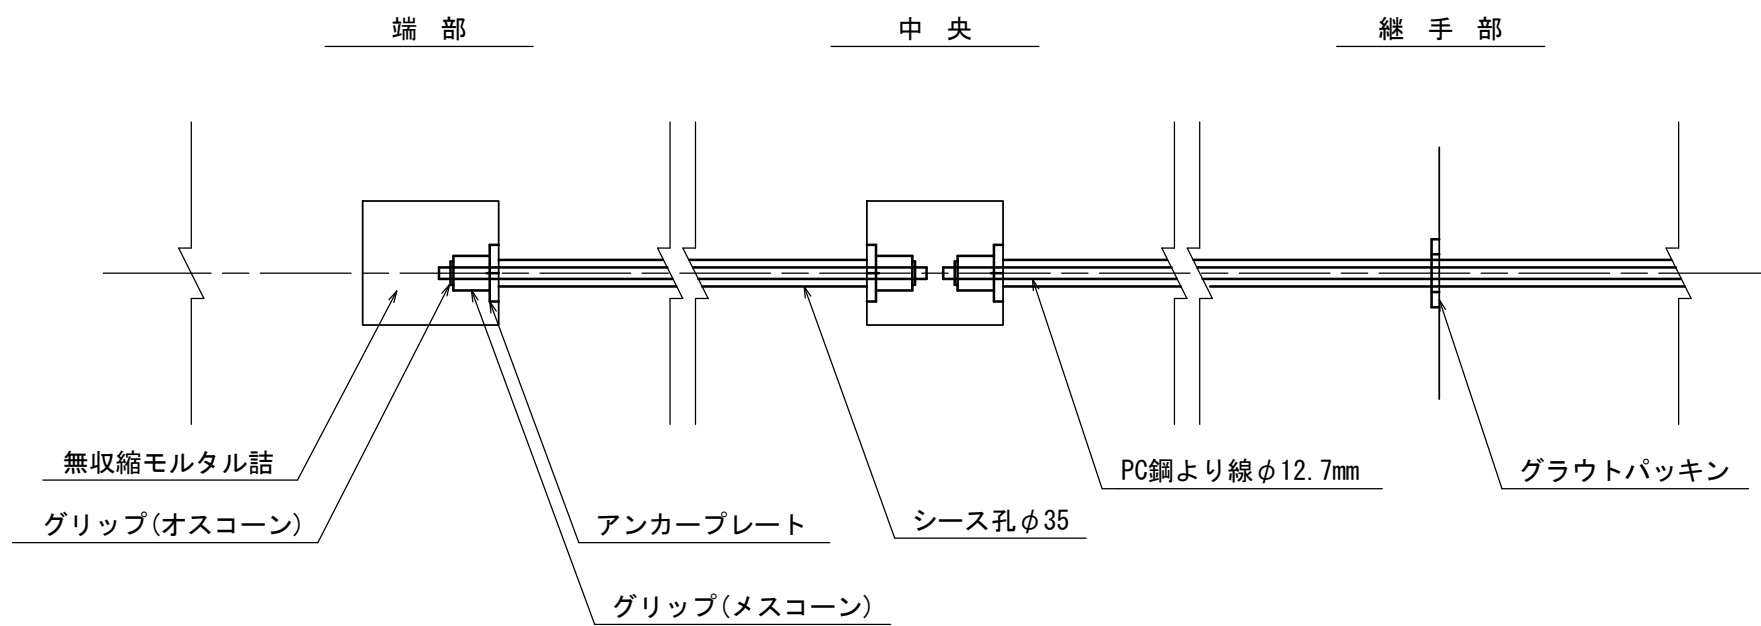

数量表

一式当り



名 称	規 格	単位	数 量	摘 要
PC鋼より線	7本より線B種 φ12.7mm	kg	35.0	
PC用定着装置	φ12.7mm	組	8.0	

※この図面はA1サイズを原寸とする。

工 事 名	令和7年度建整街補第4号 雲出野田線道路改良工事 (その1)		
施工箇所名	津市半田地内		
図 面 名	プレキャストカルバート工構造図		
縮 尺	図示	図面番号	11/22
事務所名	津市建設部建設整備課		

プレキャストカルバート一般図

雲出野田線KN0.3+9.0 プレキャストボックス (B600×H600) S=1:100

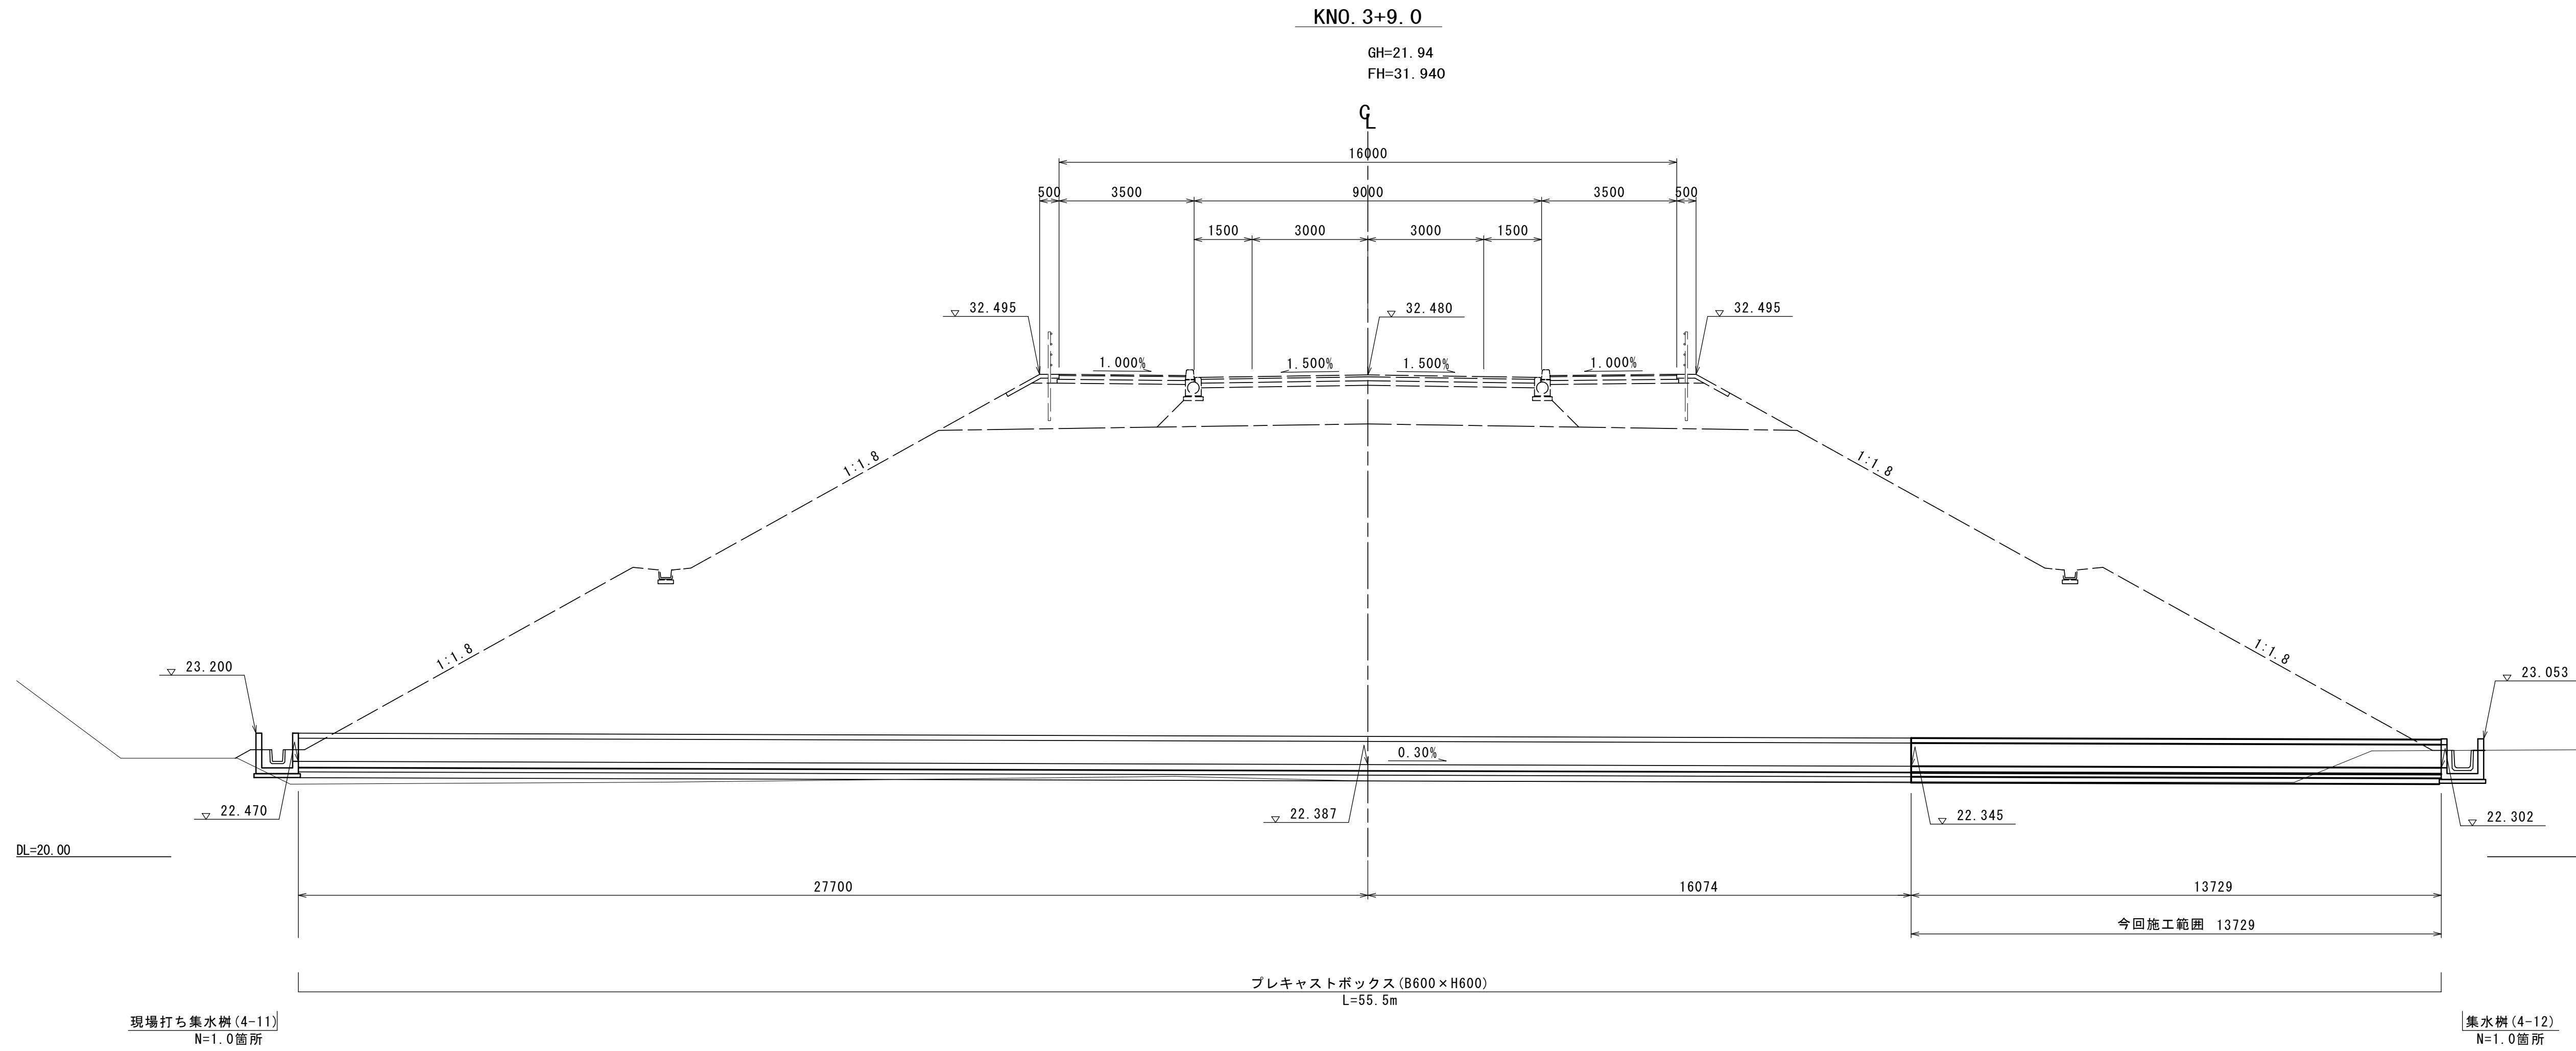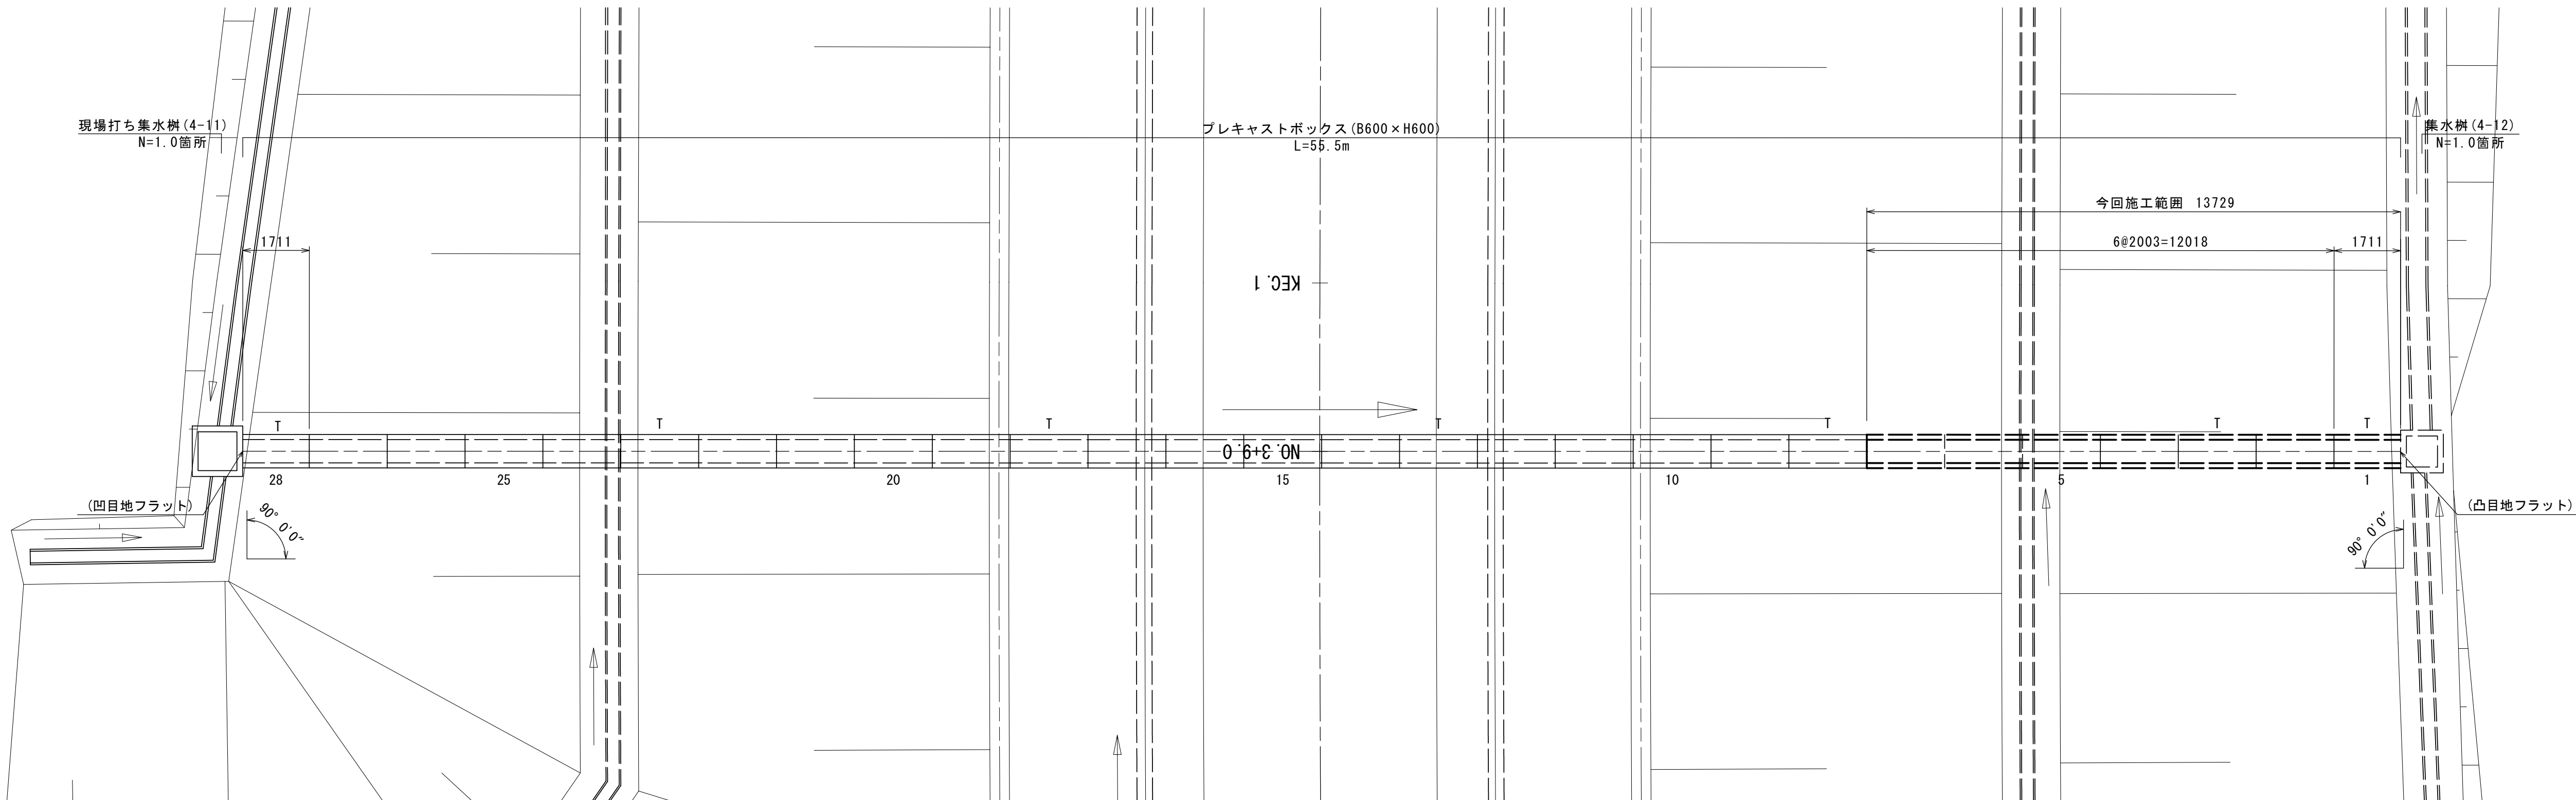

※この図面はA 1サイズを原寸とする。


工 事 名	令和7年度建整街補第4号 雲出野田線道路改良工事（その1）		
施工箇所名	津市半田地内		
図 面 名	プレキャストカルバート一般図		
縮 尺	S=1 : 100	図面番号	12/22
事務所名	津市建設部建設整備課		

排水構造物工構造図(1)

フ°レキャストU型側溝(1)

S=1:20

(PU-300B)

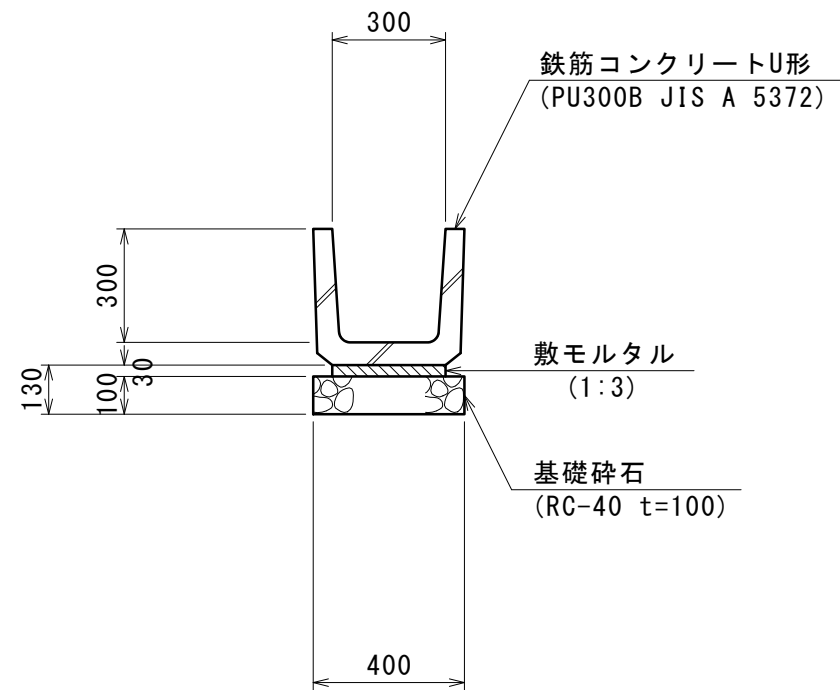

数量表


10.0m当り

名 称	規 格	単 位	数 量	摘 要
基礎砕石	RC-40 t=100	m3	4.0	
敷モルタル	1:3	m3	0.09	
U 字 溝	PU-300B	本	16.5	リサイクル認定製品
基 面 整 正		m2	4.0	

フ°レキャストU型側溝(2)

S=1 : 20

(PU-450)

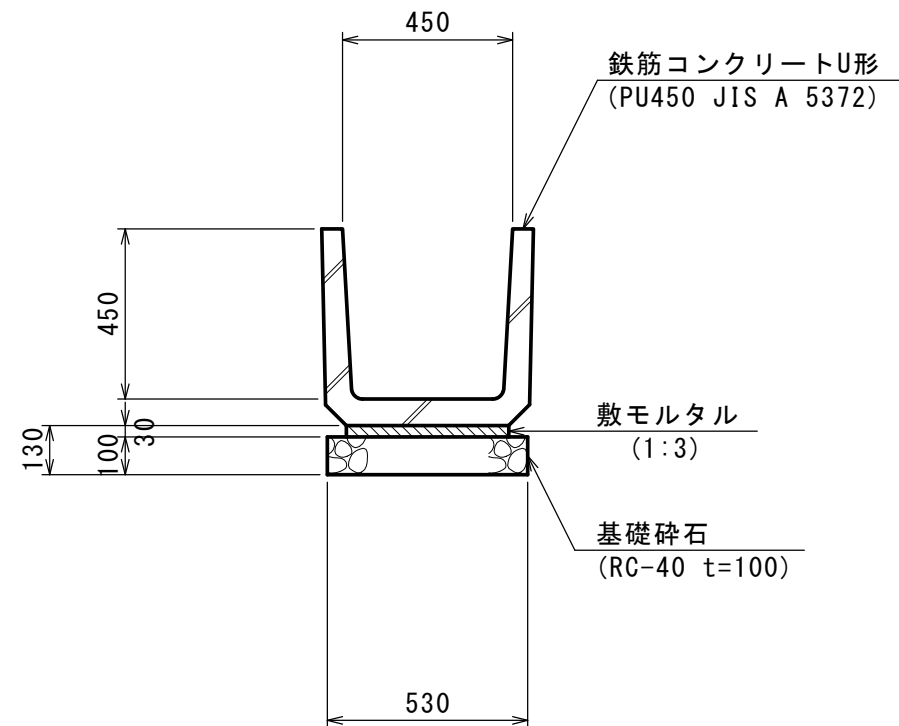

数量表


10.0m当り

名 称	規 格	単 位	数 量	摘 要
基礎砕石	RC-40 t=100	m ²	5.30	
敷モルタル	1:3	m ³	0.13	
U 字 溝	PU-450	本	16.5	リサイクル認定製品
基 面 整 正		m ²	5.30	

フ°レキャストU型側溝(3)

S=1 : 20

(B700 × H700)

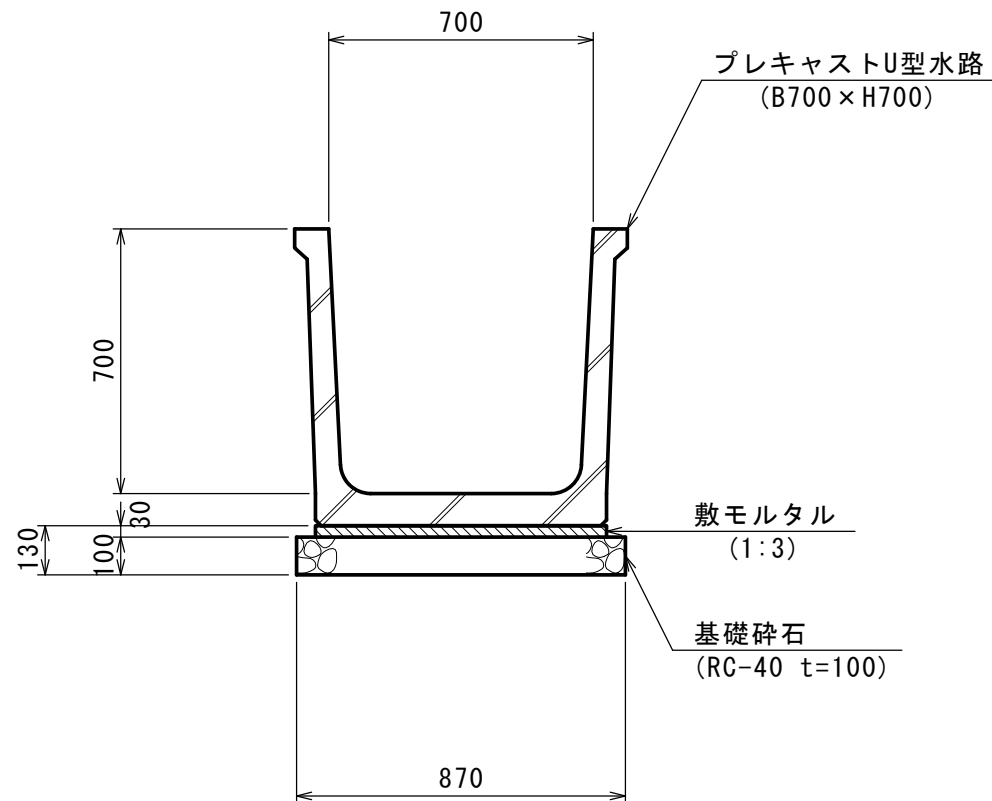

数量表


10.0m当り

名 称	規 格	単 位	数 量	摘 要
基 礎 砕 石	RC-40 t=100	m ²	8.70	
敷 ム ル タ ル	1:3	m ³	0.23	
U 型 水 路	8700×H700	本	5.0	
基 面 整 正		m ²	8.70	
床 掘 り (1)		m ³	19.5	
埋 戻 し (1)	流用土	m ³	12.2	

場所打ち集水桝標準図



平面図

S=1 : 30

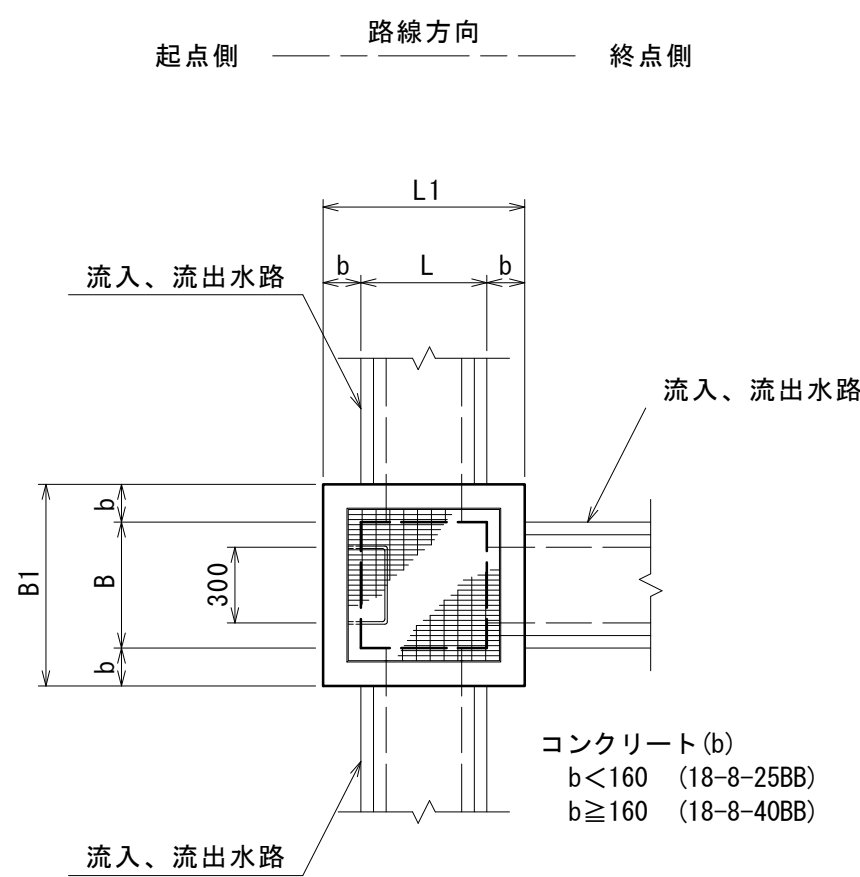

断面図

S=1 : 30

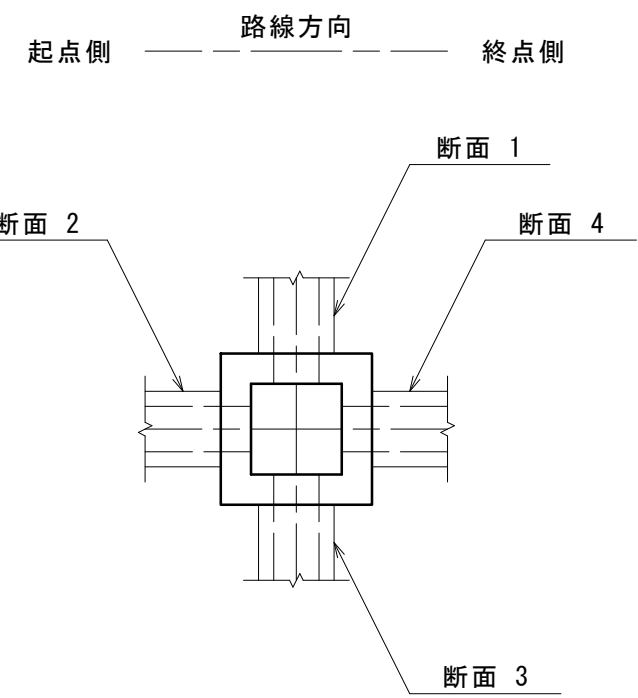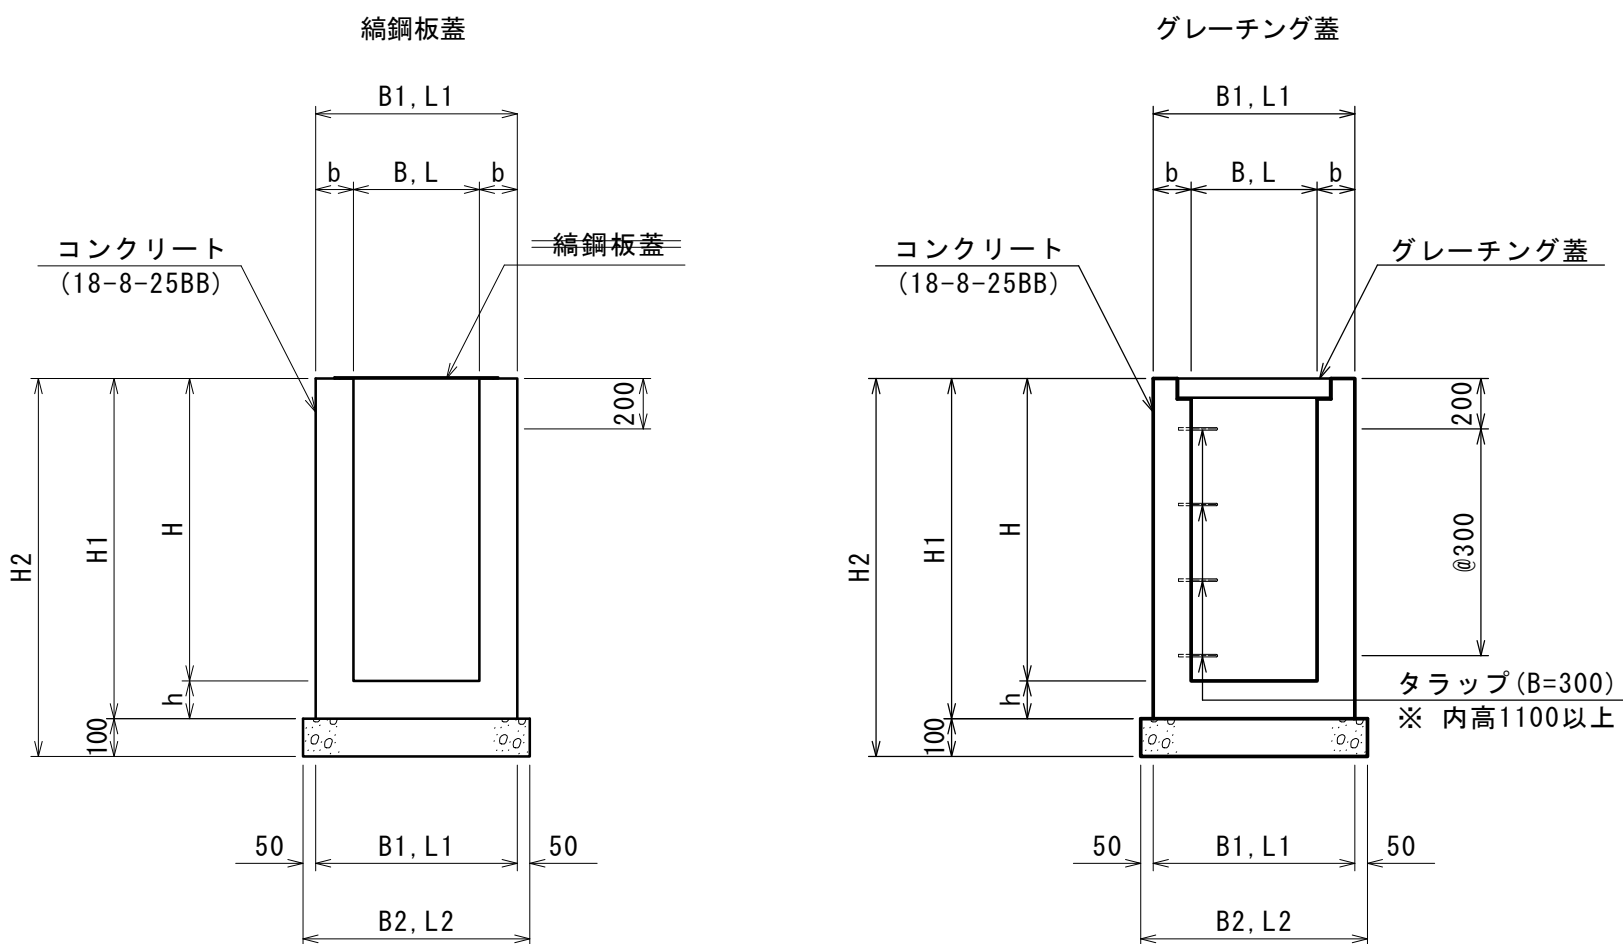

寸法、数量表

10.0箇所当り

[illegible]

※この図面はA 1サイズを原寸とする。

工 事 名	令和7年度建整街補第4号 雲出野田線道路改良工事（その1）		
施工箇所名	津市半田地内		
図 面 名	排水構造物工事構造図（1）		
縮 尺	図示	図面番号	13/22
事務所名	津市建設部建設整備課		


排水構造物工構造図(2)

自由勾配側溝(5)～(7)

S=1：20

標準タイプ


S=1：20

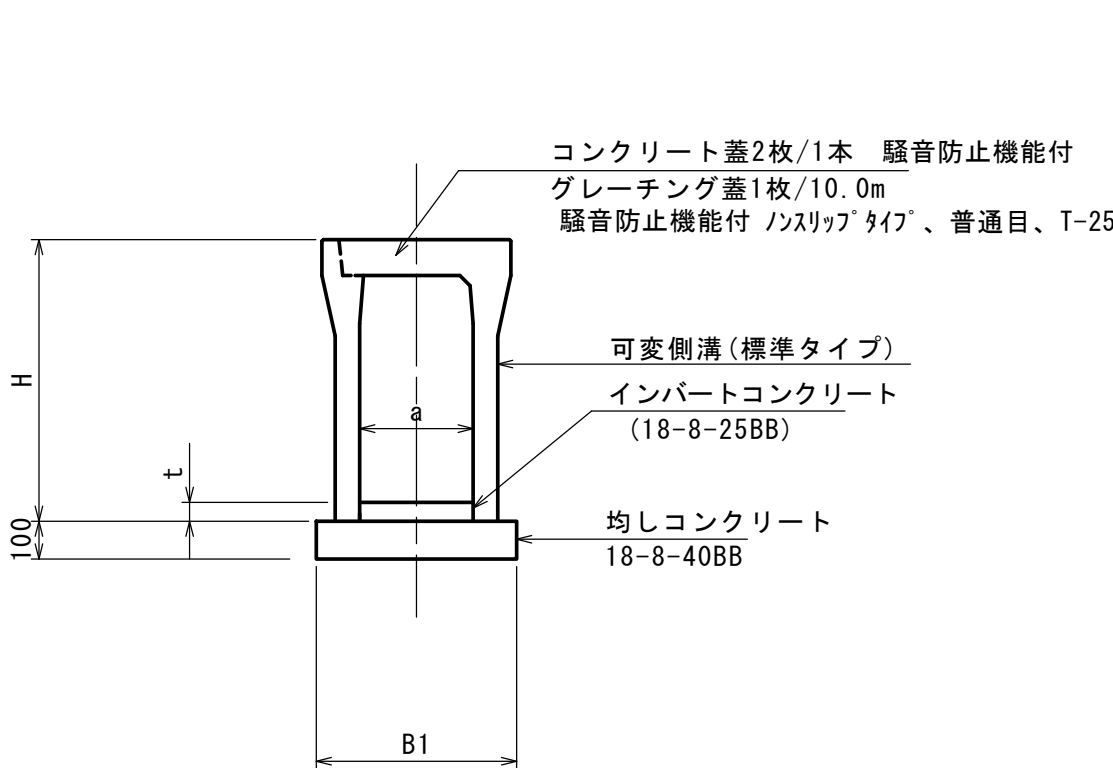

*インバートコンクリート厚は自由勾配側溝展開図を参照

横断タイプ

S=1：20

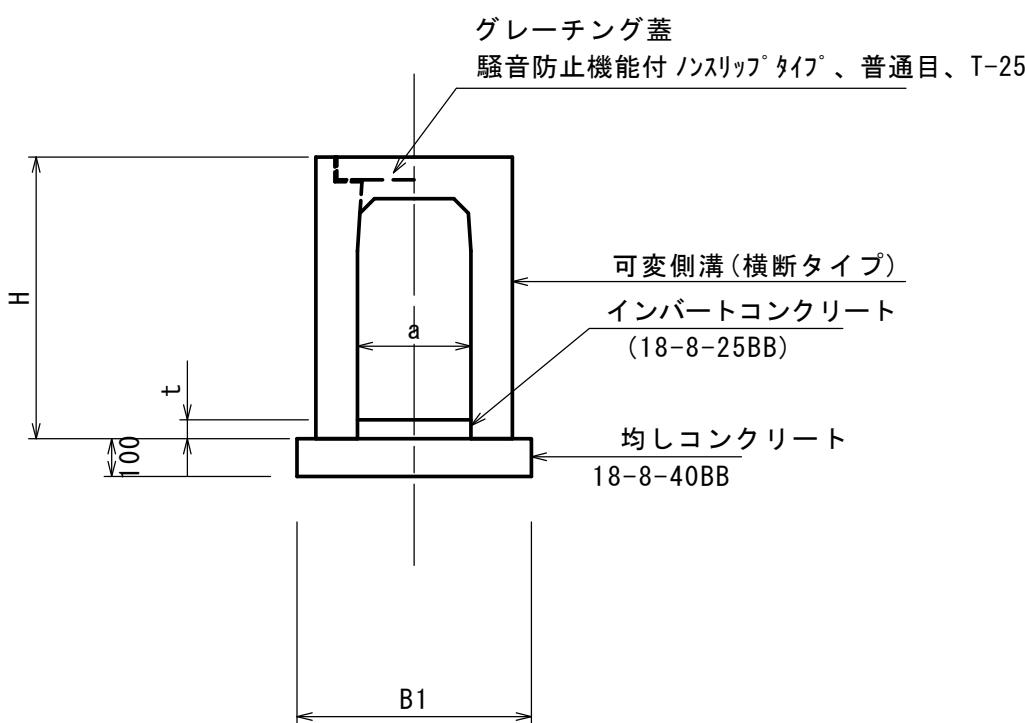

標準タイプ寸法表(幅700～800)

呼び名 (幅×深)	寸法(mm)					参考重量 (kg)
	H	a	B1			
700×700	900	700	1070			1087
800×1300	1510					1691
800×1400	1610					1778
800×1500	1710					1860
800×1600	1810					1942
800×1700	1910					2025
800×1800	2010					2107

t1=100

横断タイプ寸法表(幅800)

呼び名 (幅×深)	寸法(mm)					参考重量 (kg)
	H	a	B1			
800×1300	1510	800	1180			2367

t1=100

自由勾配側溝(5) 数量表

名称	規格		種別	単位	数量	備考
	(B×H)	(L)				
横断用	800×1300	2000	標準	本	3	
縦断用	800×1400	1875	調整		1	
	800×1400	2000	標準		3	
	800×1500	2000	標準		4	
	800×1600	2000	標準		4	
	800×1700	2000	標準		3	
合計	コン蓋 N= 30 枚 グレ蓋 N= 4 枚				18	車道用

自由勾配側溝(6) 数量表

名称	規格		種別	単位	数量	備考
	(B×H)	(L)				
縦断用	700×700	2000	標準	本	19	
合計	コン蓋 N= 35 枚 グレ蓋 N= 3 枚				19	車道用

自由勾配側溝(7) 数量表

名称	規格		種別	単位	数量	備考
	(B×H)	(L)				
縦断用	700×700	2000	標準	本	10	
合計	コン蓋 N= 18 枚 グレ蓋 N= 2 枚				10	車道用


材 料 表

名 称	規 格	単位	数 量			摘 要
			自由勾配側溝(5)	自由勾配側溝(6)	自由勾配側溝(7)	
自由勾配側溝	数量表参照	本	5.0	5.0	5.0	蓋版含む
インバートコンクリート	18-8-25BB	m ³	0.89	0.54	0.35	
均しコンクリート	18-8-40BB	m ²	11.8	10.7	10.7	
基 面 整 正		m ²	11.8	10.7	10.7	

小段排水

S=1：20

(BF300 盛土法面)

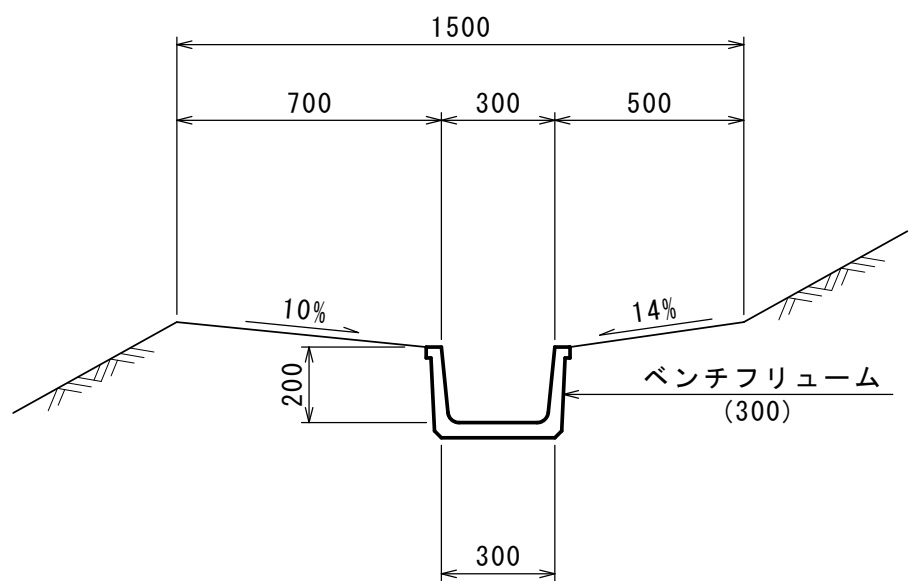

数量表


10.0m当り

名 称	規 格	単位	数 量	摘 要
ベンチフリューム	300	本	5.00	リサイクル認定製品
基 面 整 正		m ²	3.0	

縦排水

S=1：20

(BF300 ソケット付)

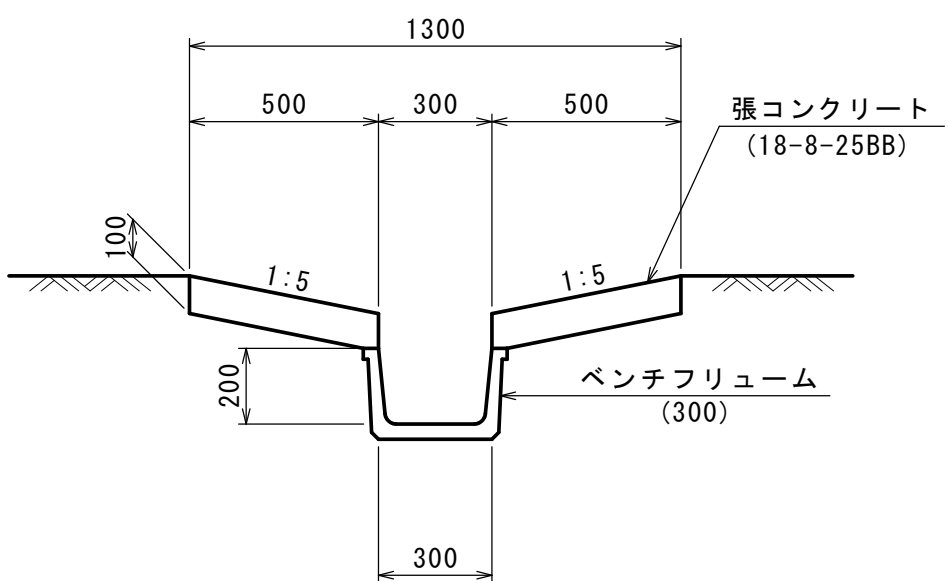


数量表


10.0m当り

名 称	規 格	単位	数 量	摘 要
ベンチフリューム	300	本	5.00	リサイクル認定製品
張コンクリート	18-8-25BB	m ³	1.00	
同 上 型 枠		m ²	4.00	
基 面 整 正		m ²	3.0	

断面図

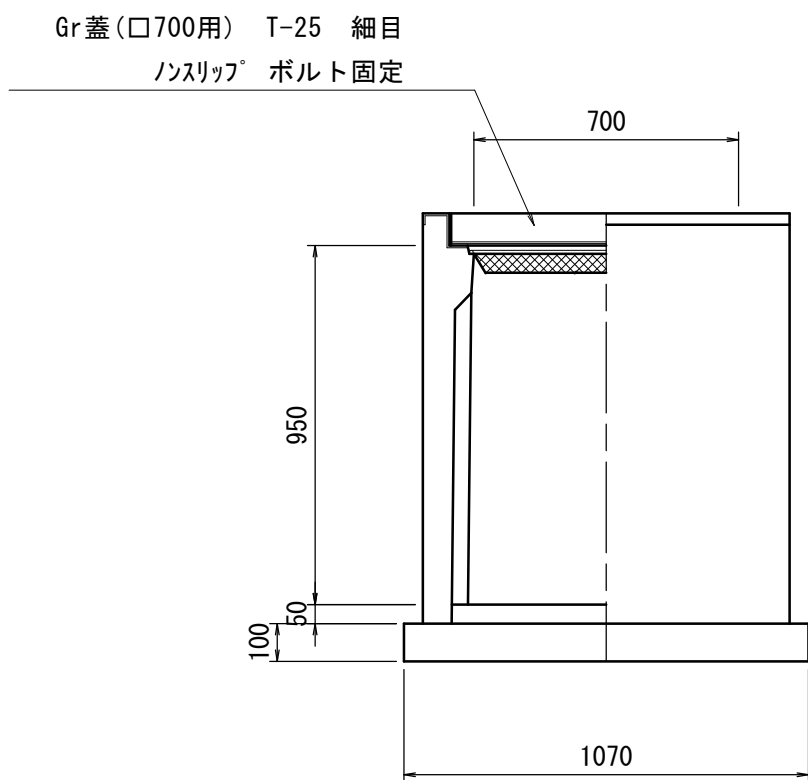


平面図

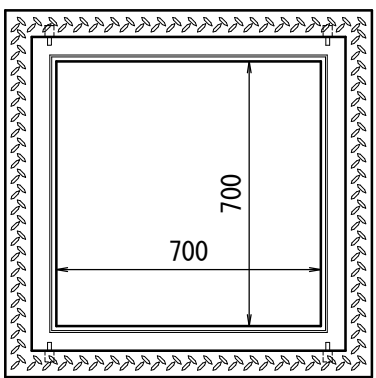

プレキャスト集水樹(小段)

S=1：20

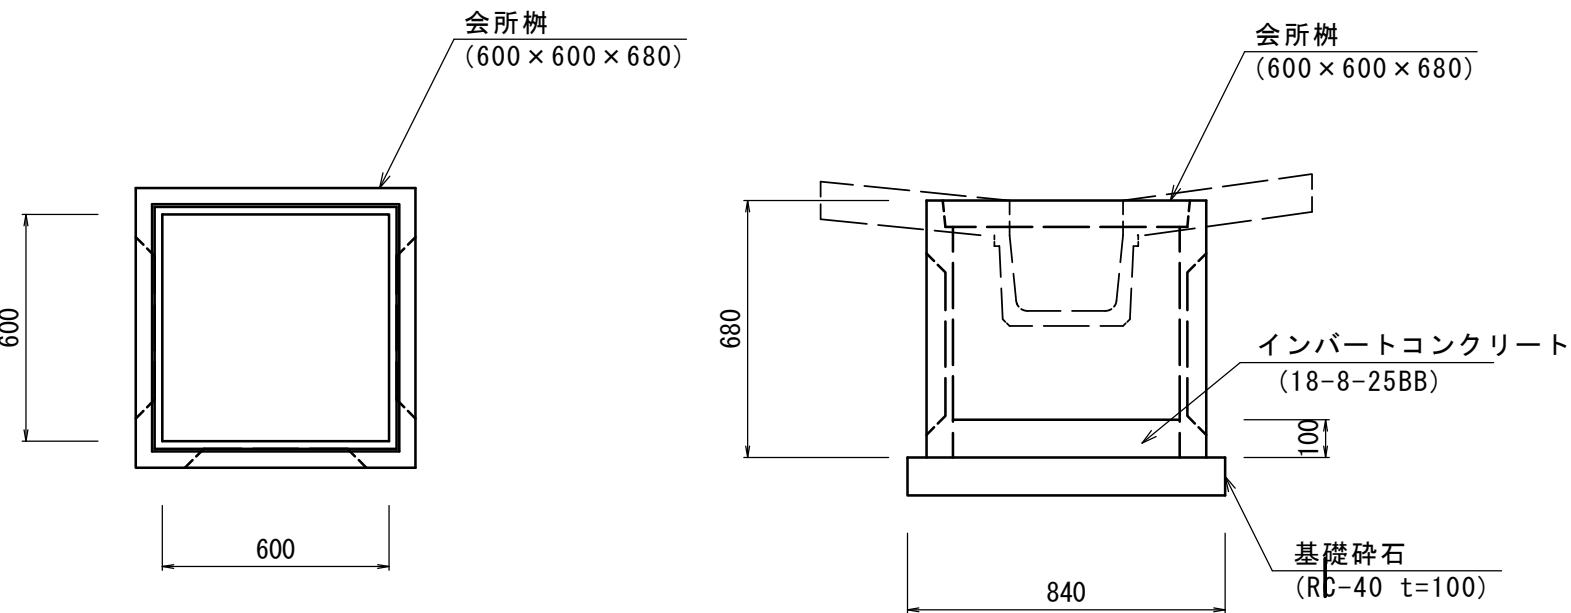

数量表

10.0箇所当り

名 称	規 格	単位	数 量	摘 要
会 所 樹	600×600×680	基	10.0	230kg/基
インバートコンクリート	18-8-25BB	m ³	0.36	
基礎砕石	RC-40 t=10cm	m ²	8.40	
基 面 整 正		m ²	8.40	

数量表

10.0箇所当り

名 称	規 格	単位	数 量	摘 要
自由勾配側溝700用樹	700×700×1000	基	10.0	As樹同等品
インバートコンクリート	18-8-25BB	m ³	0.25	
基礎砕石	RC-40 t=10cm	m ²	11.45	
基 面 整 正		m ²	11.45	


※この図面はA1サイズを原寸とする。

工 事 名	令和7年度建整街補第4号 雲出野田線道路改良工事（その1）		
施工箇所名	津市半田地内		
図 面 名	排水構造物工構造図（2）		
縮 尺	図示	図面番号	14/22
事務所名	津市建設部建設整備課		

自由勾配側溝詳細図(1)

土工図
S=1:50

自由勾配側溝(5)

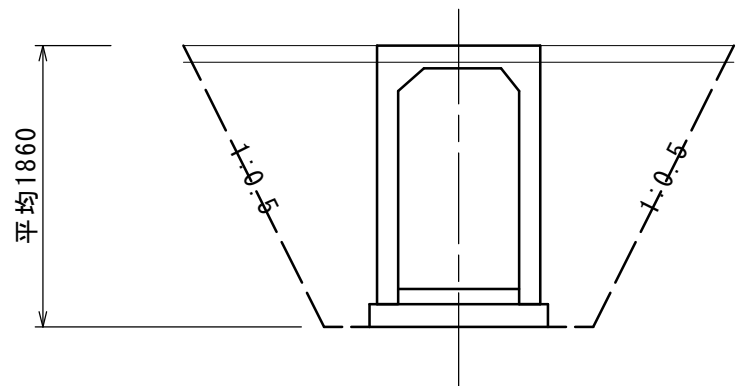


床掘り(2)	5.4
埋戻し(2)	3.4



※この図面はA 1サイズを原寸とする。

工 事 名	令和7年度建整街補第4号 雲出野田線道路改良工事(その1)		
施工箇所名	津市半田地内		
図 面 名	自由勾配側溝詳細図(1)		
縮 尺	S=1:250	図面番号	15/22
事務所名	津市建設部建設整備課		


自由勾配側溝詳細図(2)

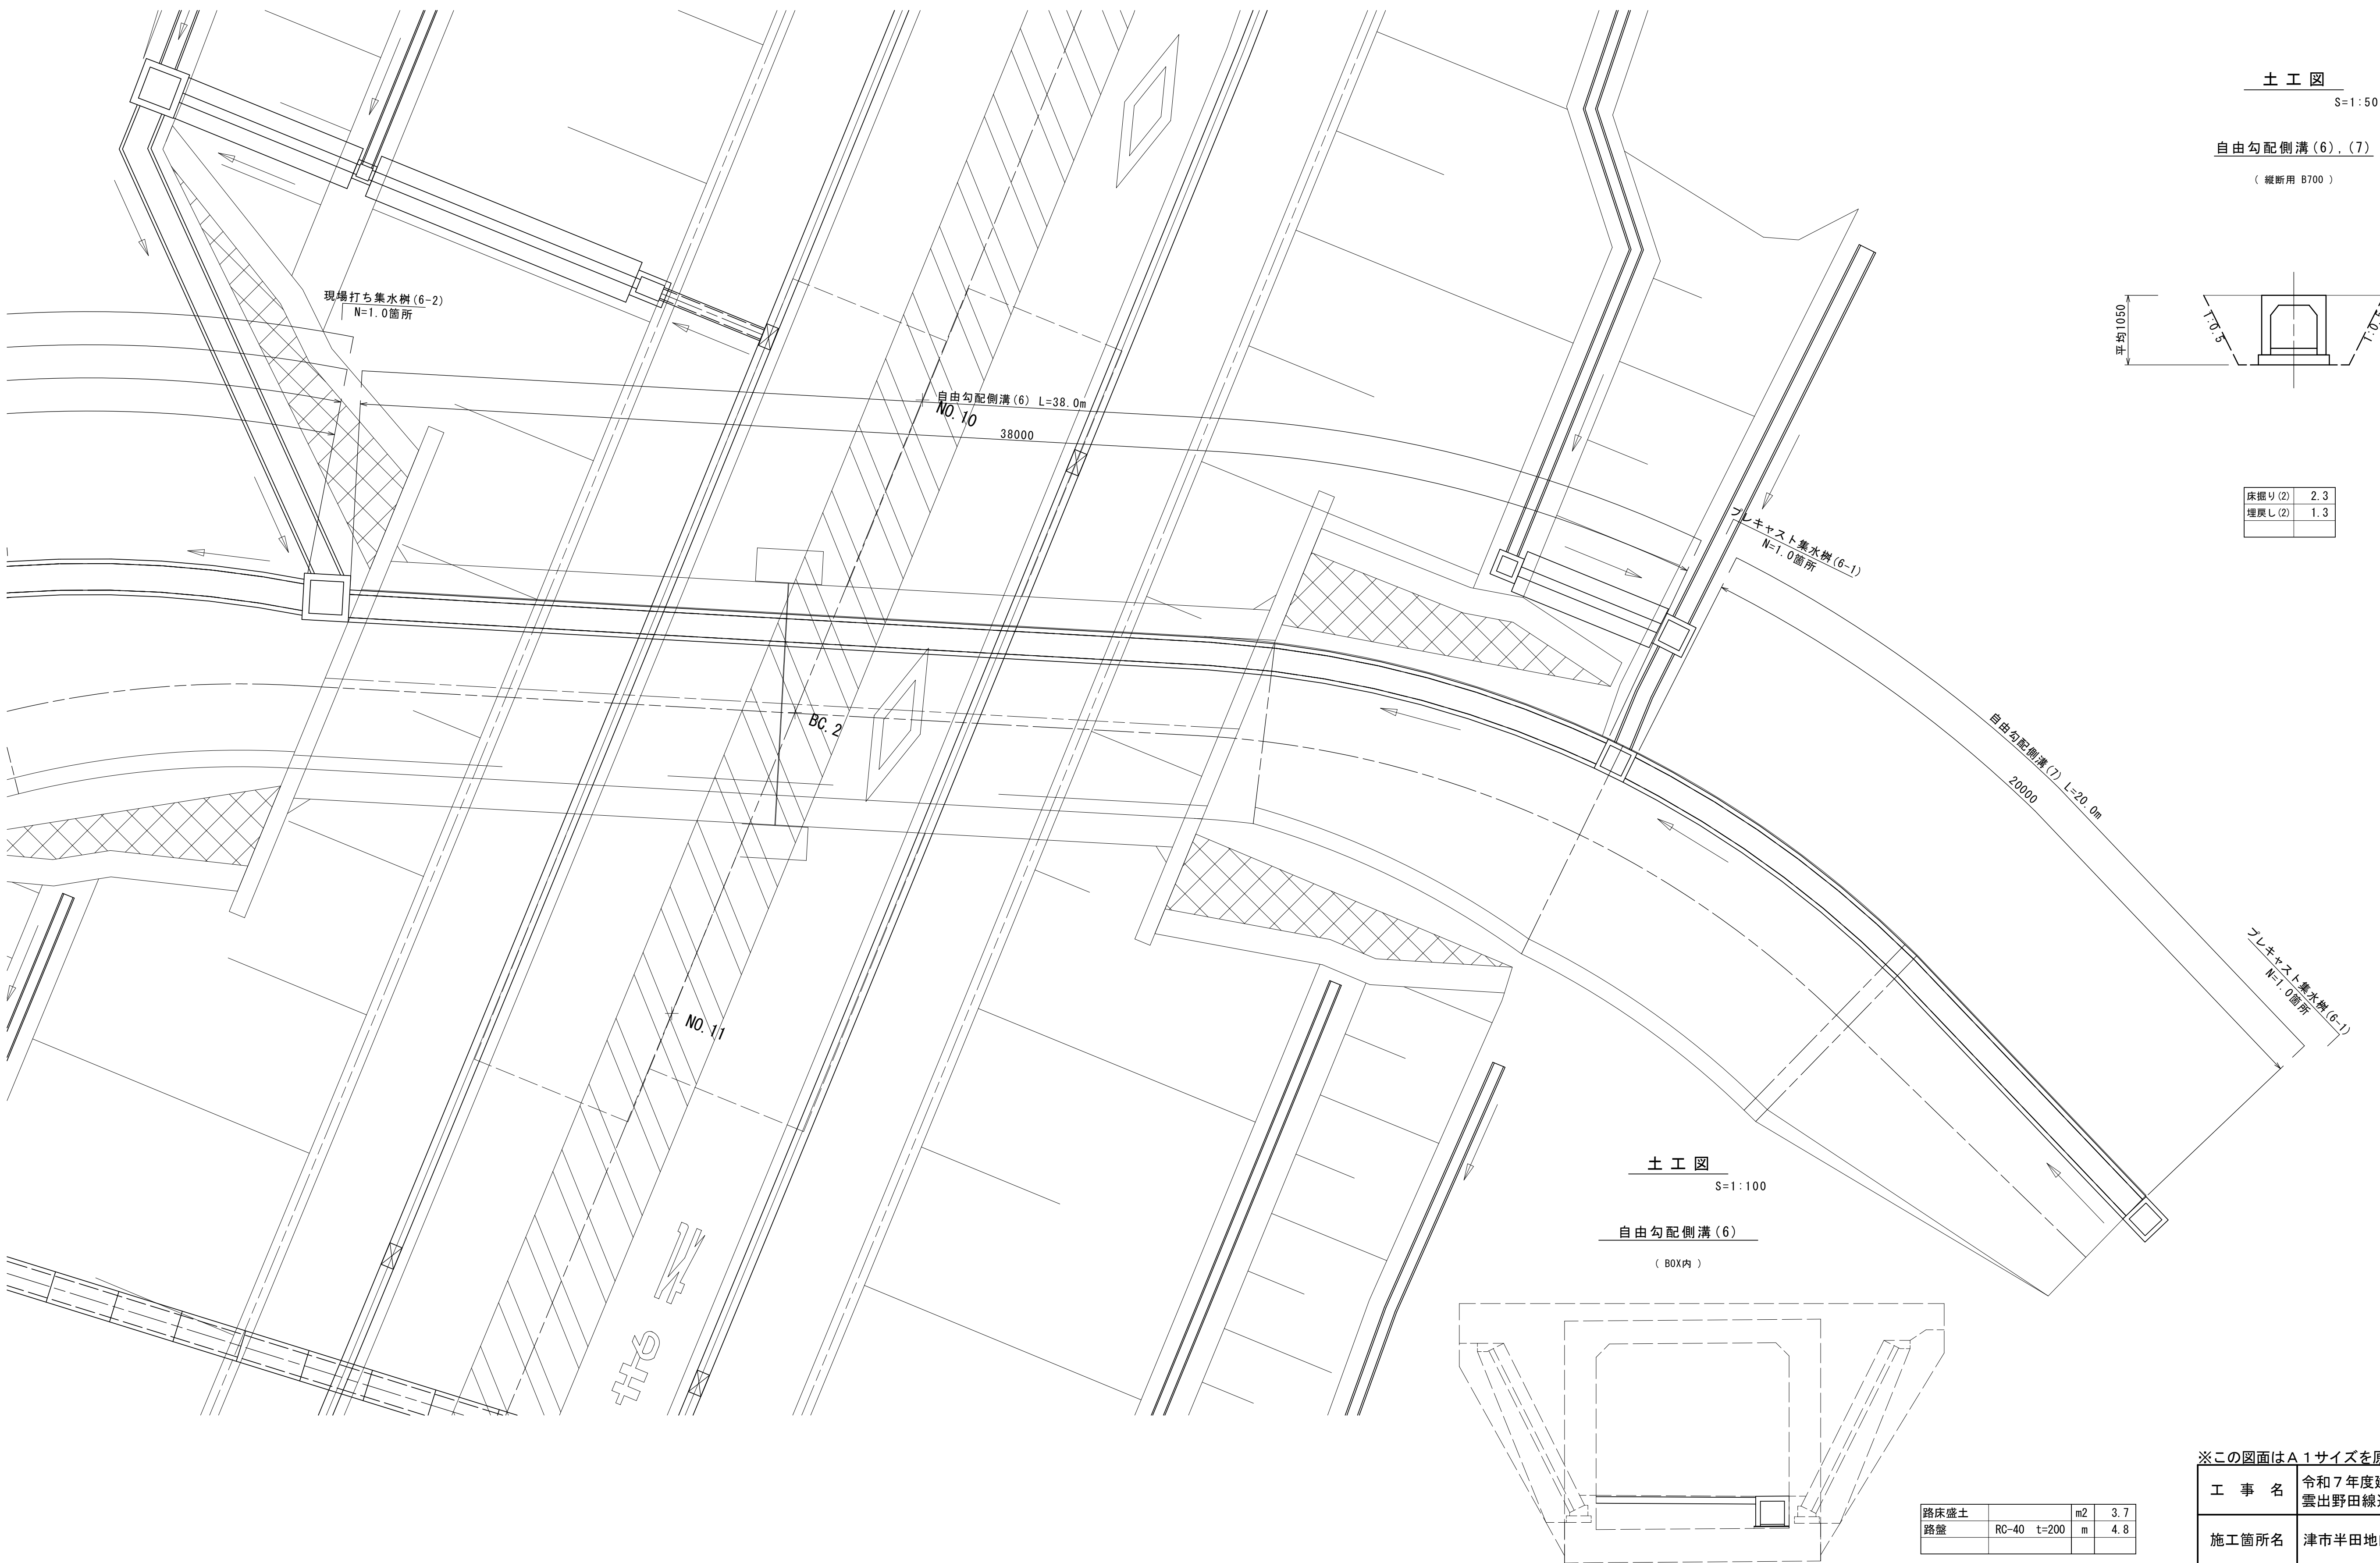

※この図面はA1サイズを原寸とする。


工 事 名	令和7年度建整街補第4号 雲出野田線道路改良工事(その1)		
施工箇所名	津市半田地内		
図 面 名	自由勾配側溝詳細図(2)		
縮 尺	S=1:250	図面番号	16/22
事務所名	津市建設部建設整備課		

自由勾配側溝展開図

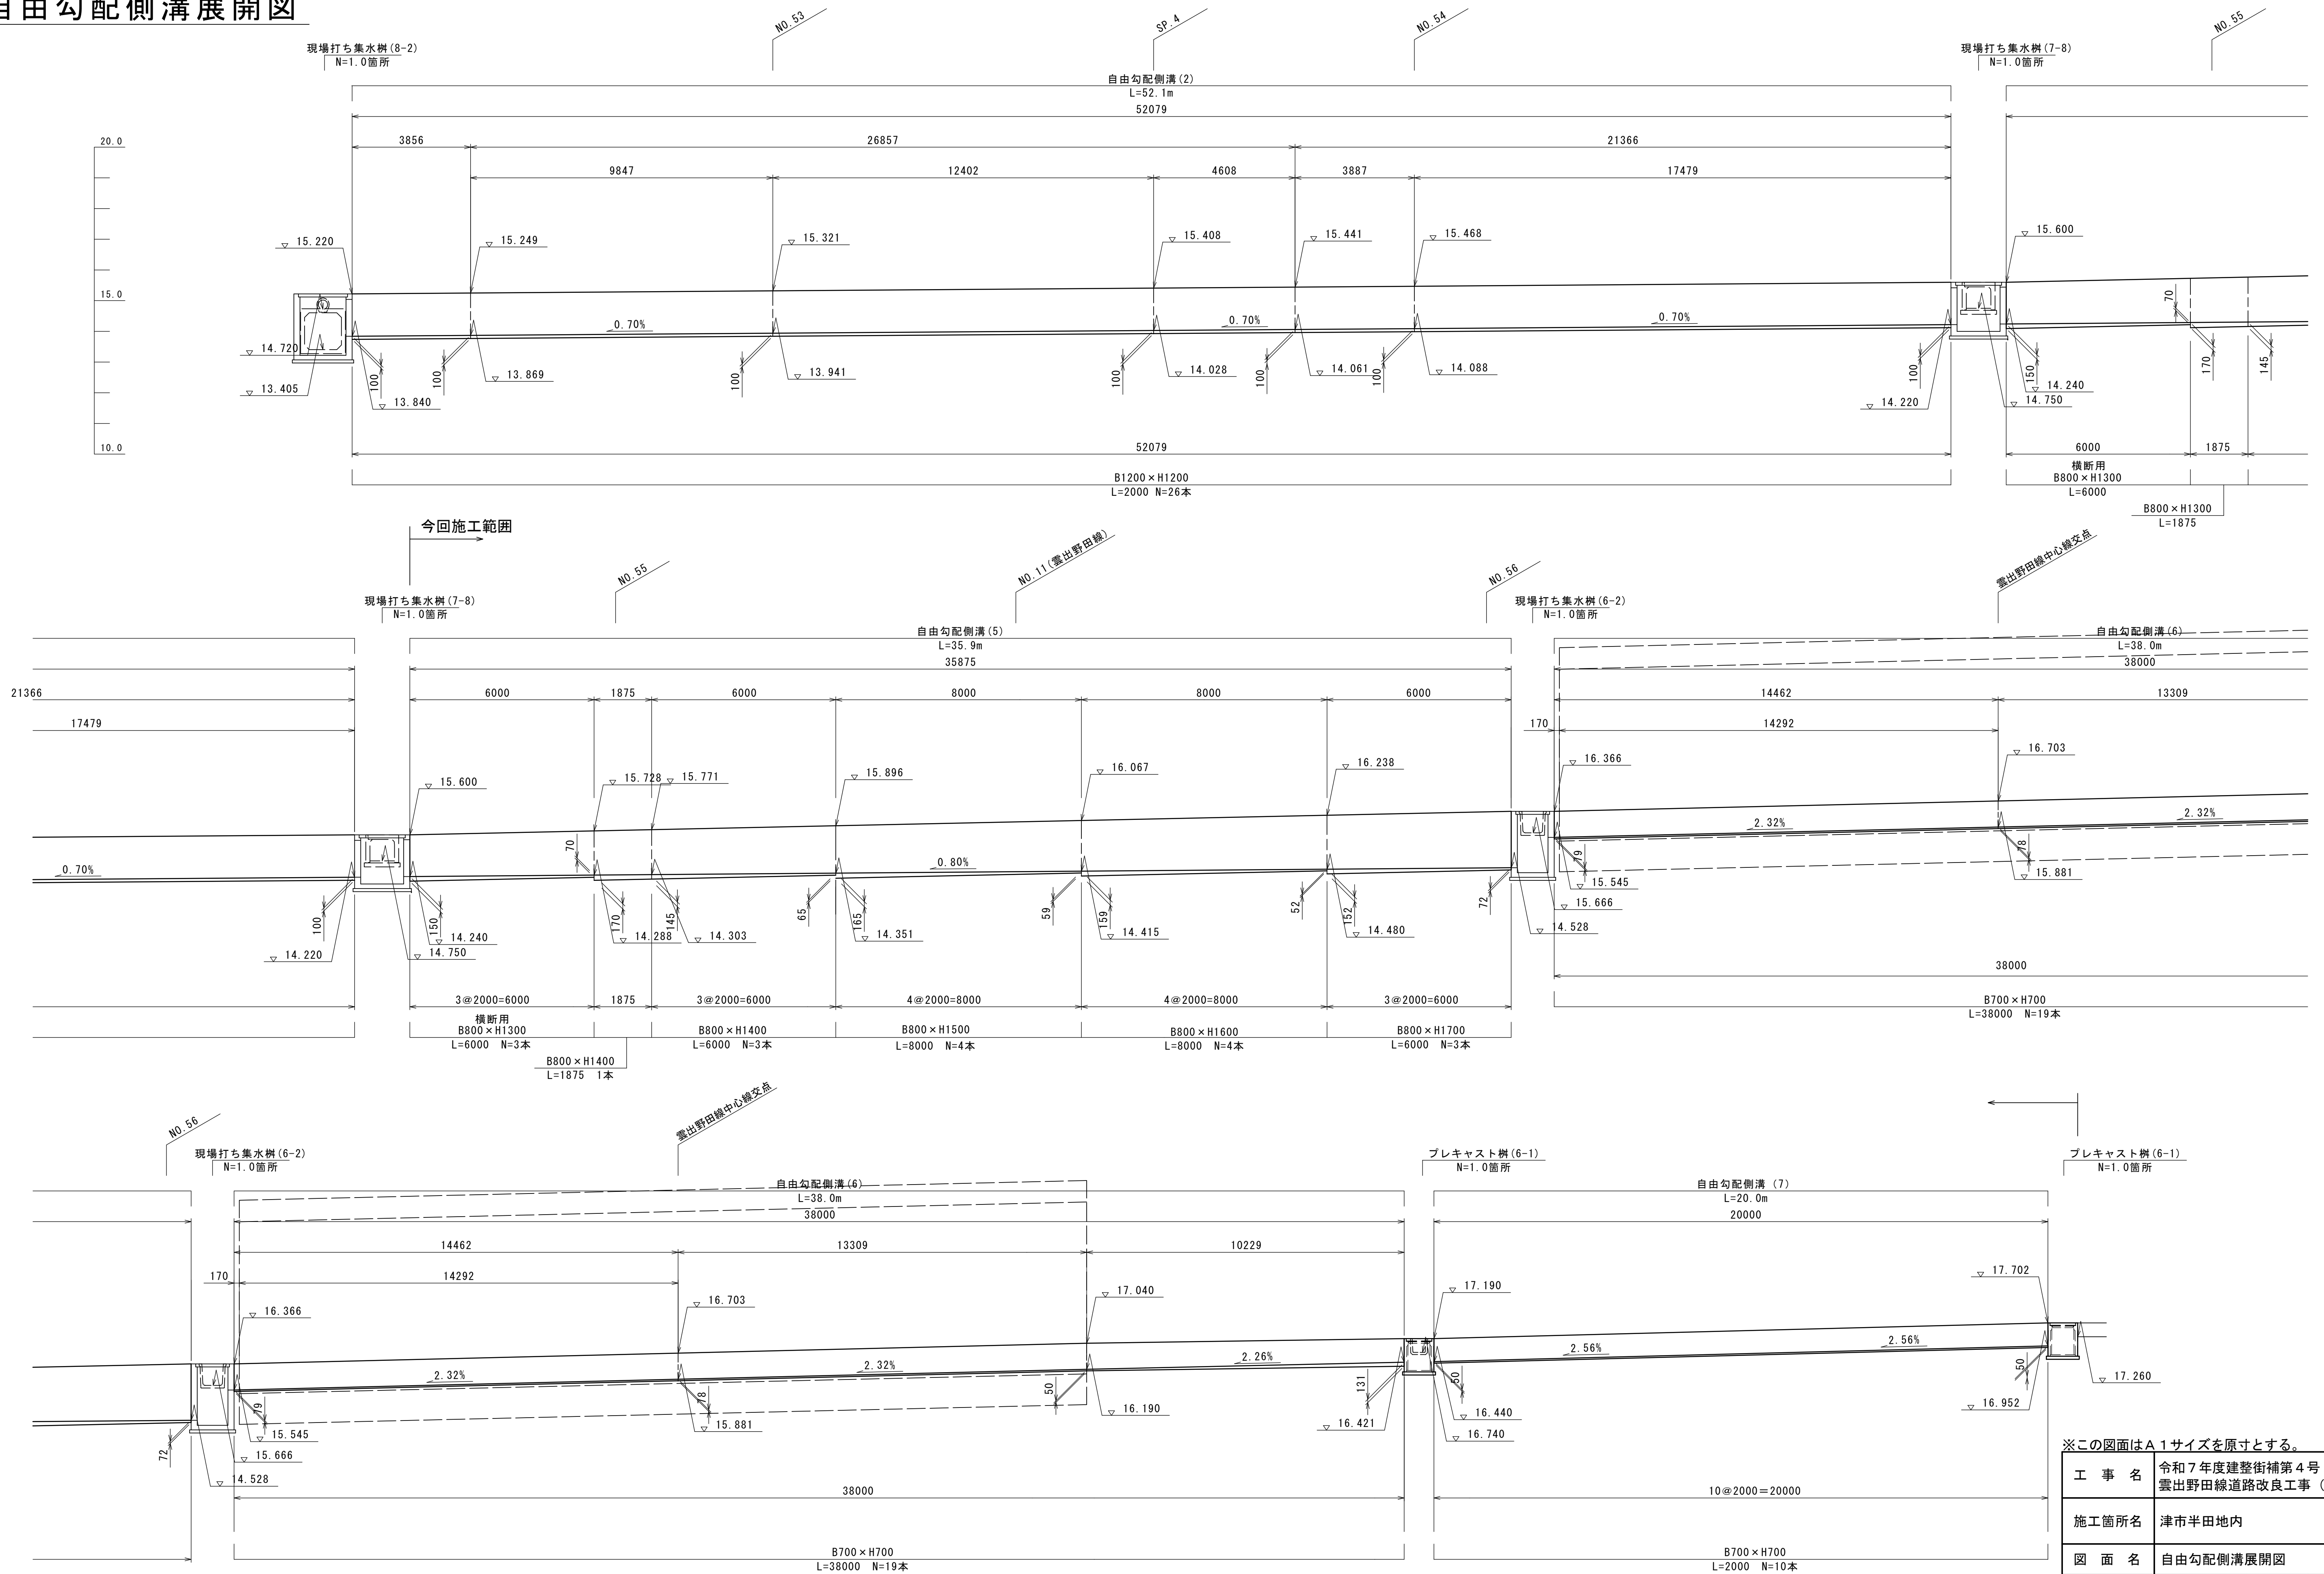


用排水系統圖(1)

S=1 : 250

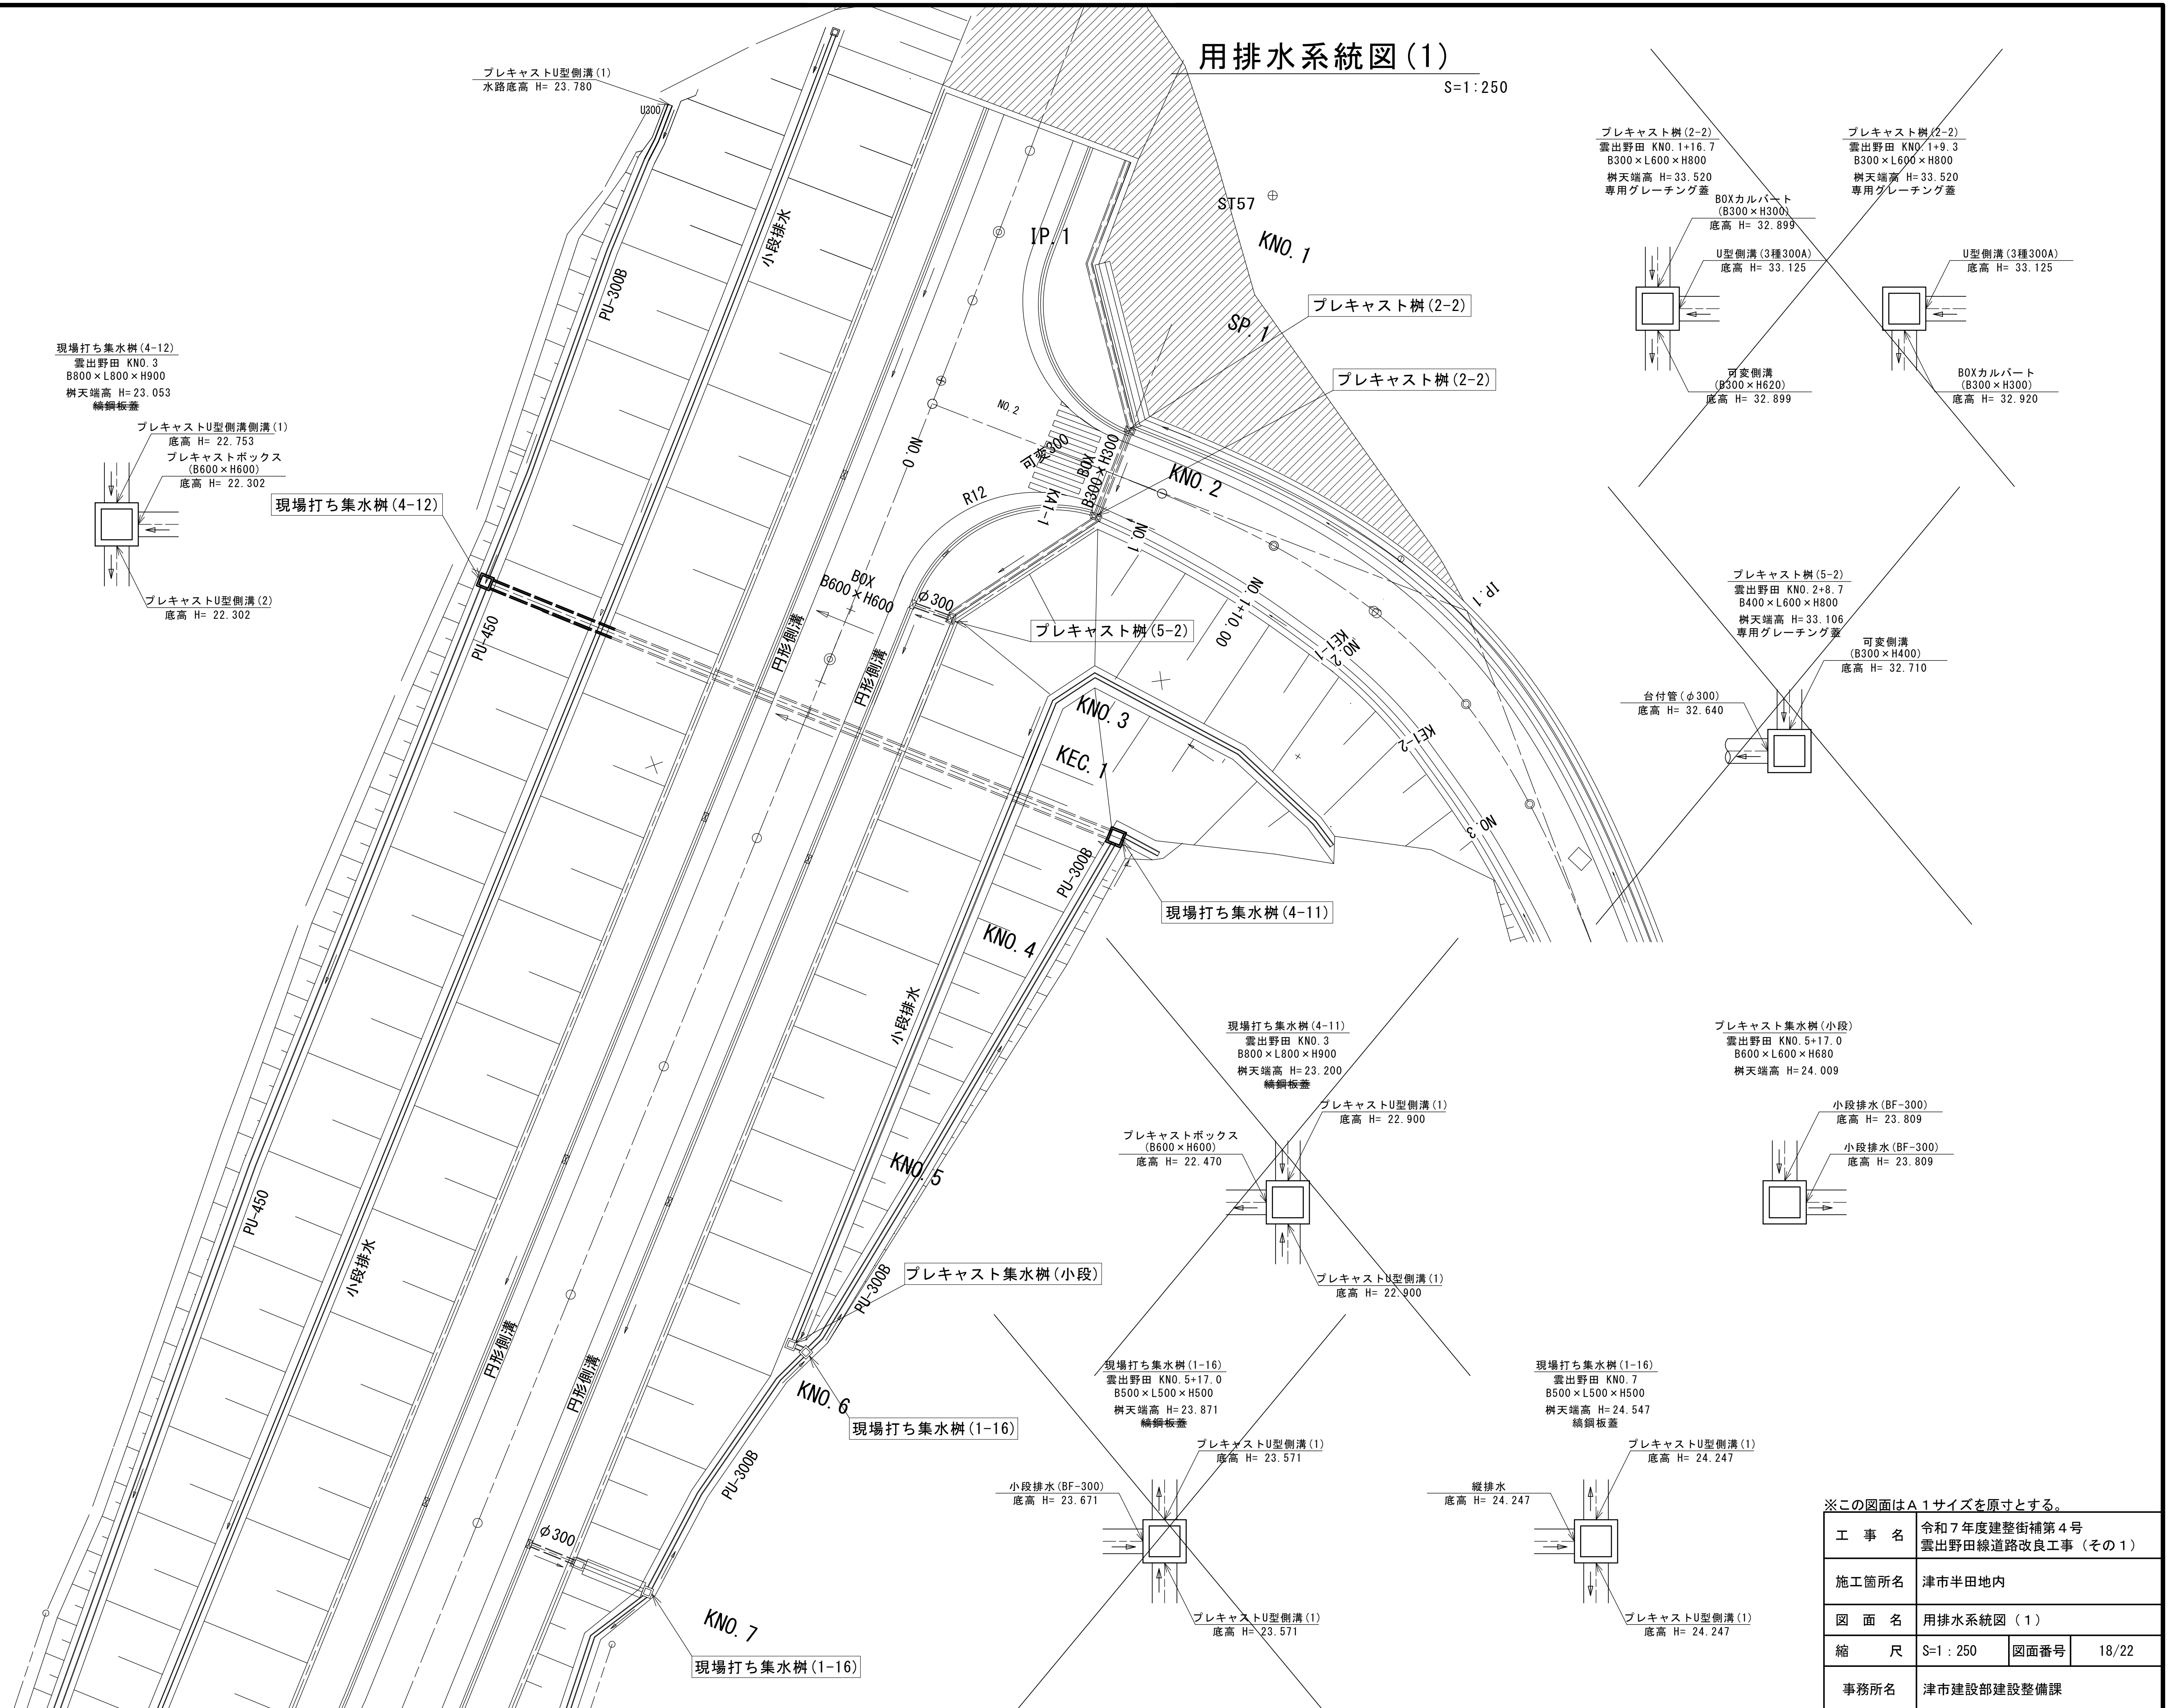

用排水系統図(2)




S=1:250

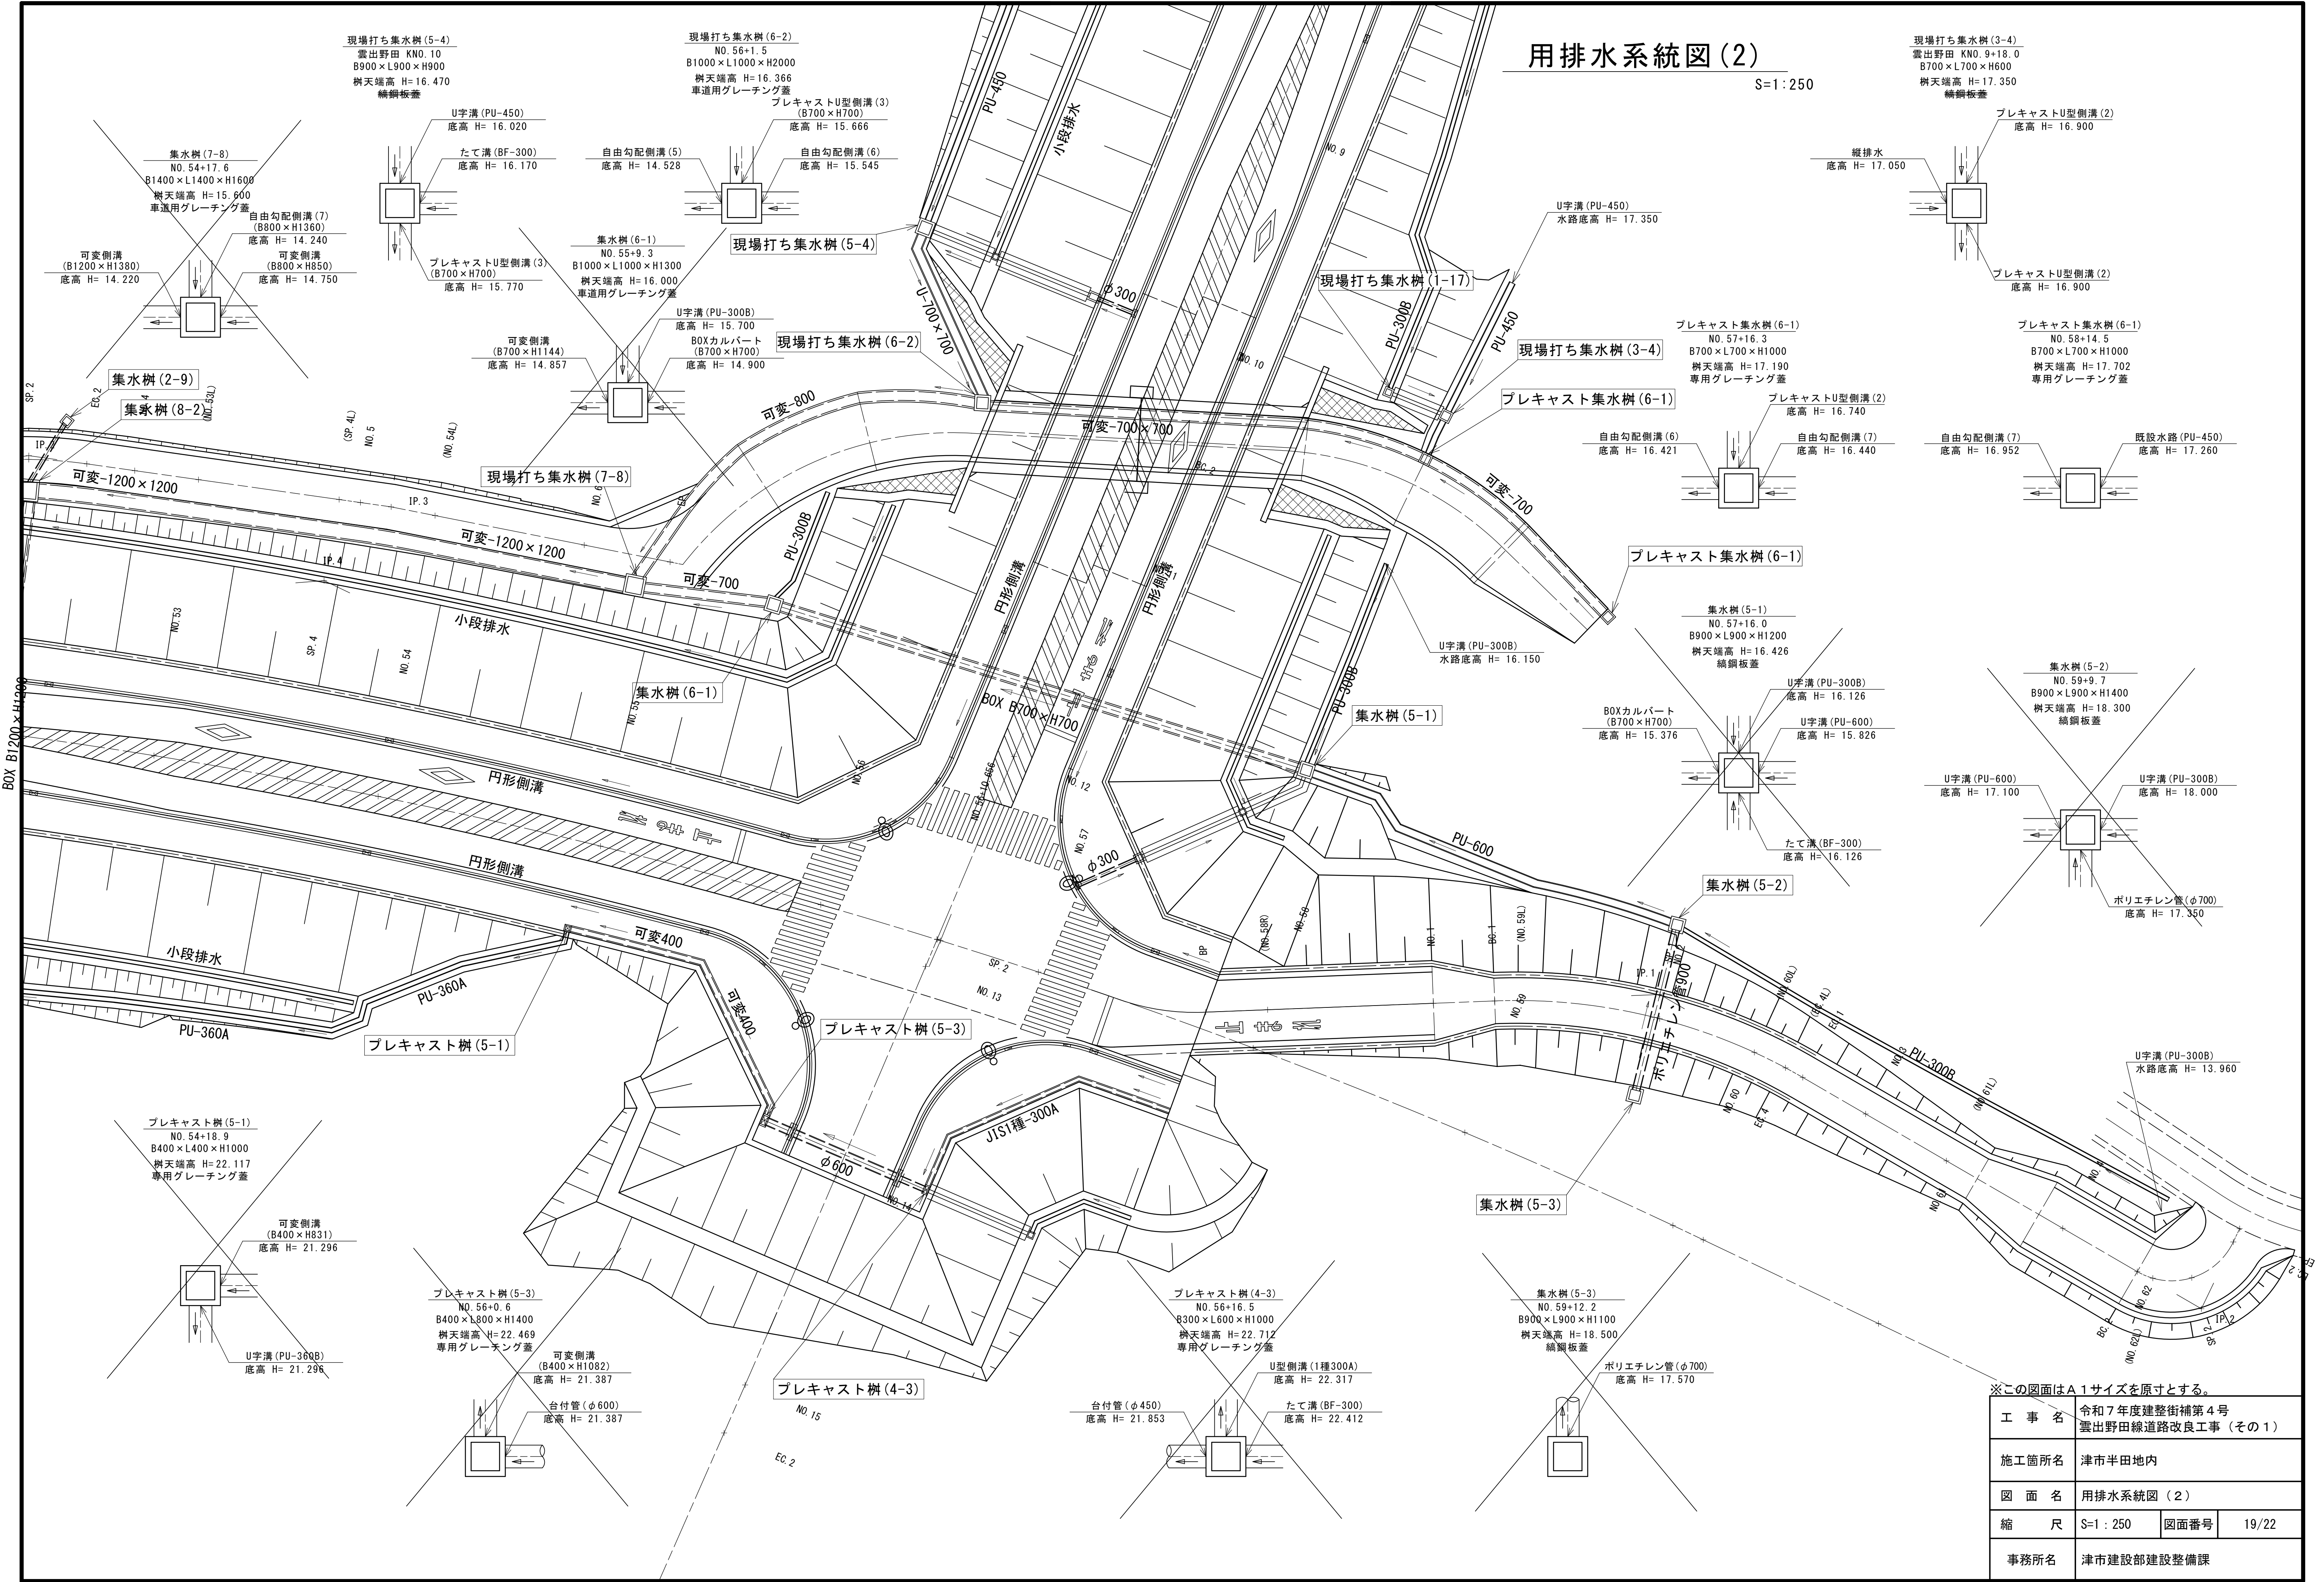

※この図面はA1サイズを原寸とする。


工 事 名	令和7年度建整街補第4号 雲出野田線道路改良工事（その1）		
施工箇所名	津市半田地内		
図 面 名	用排水系統図（2）		
縮 尺	S=1:250	図面番号	19/22
事務所名	津市建設部建設整備課		

地下排水工構造図

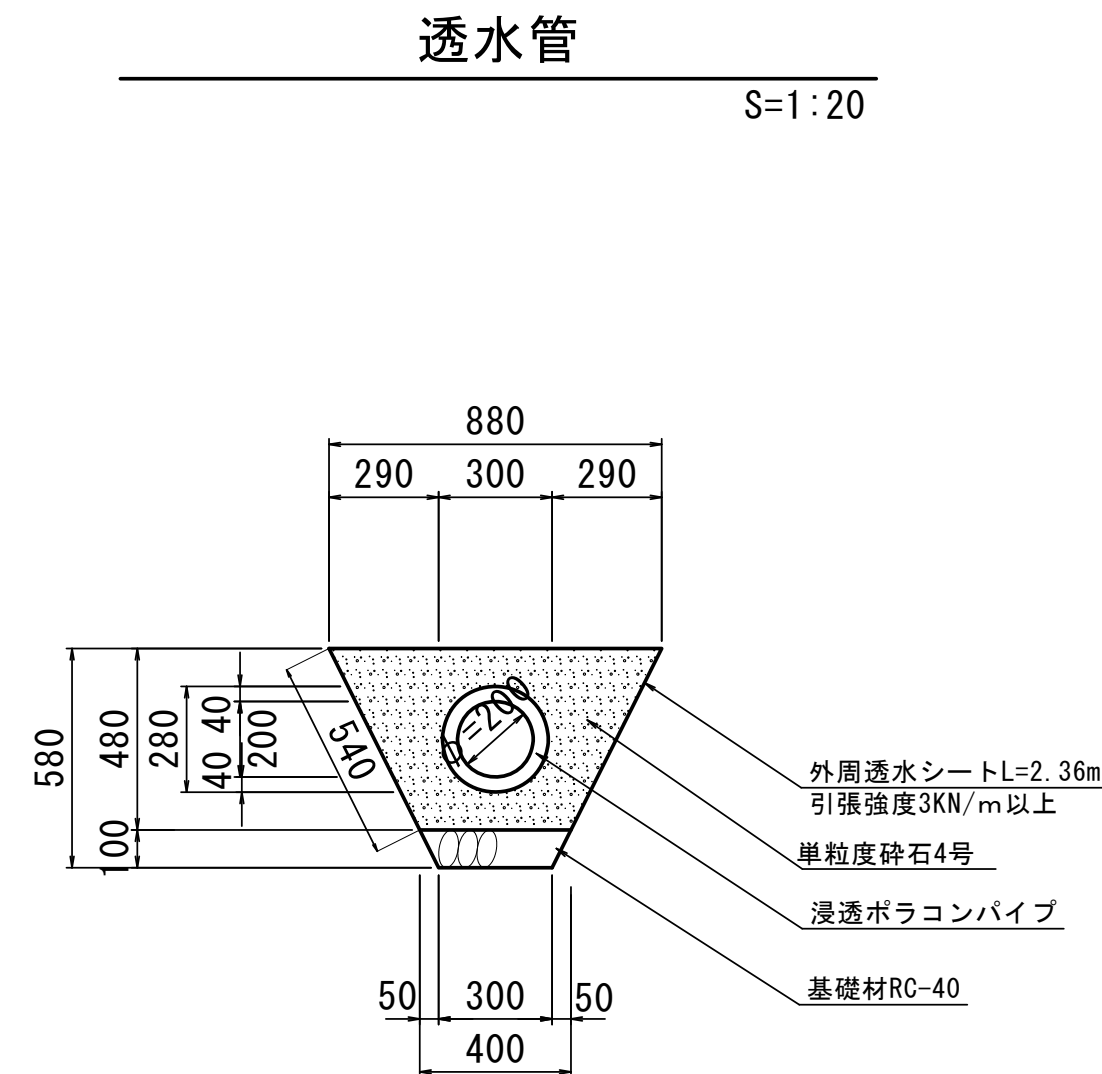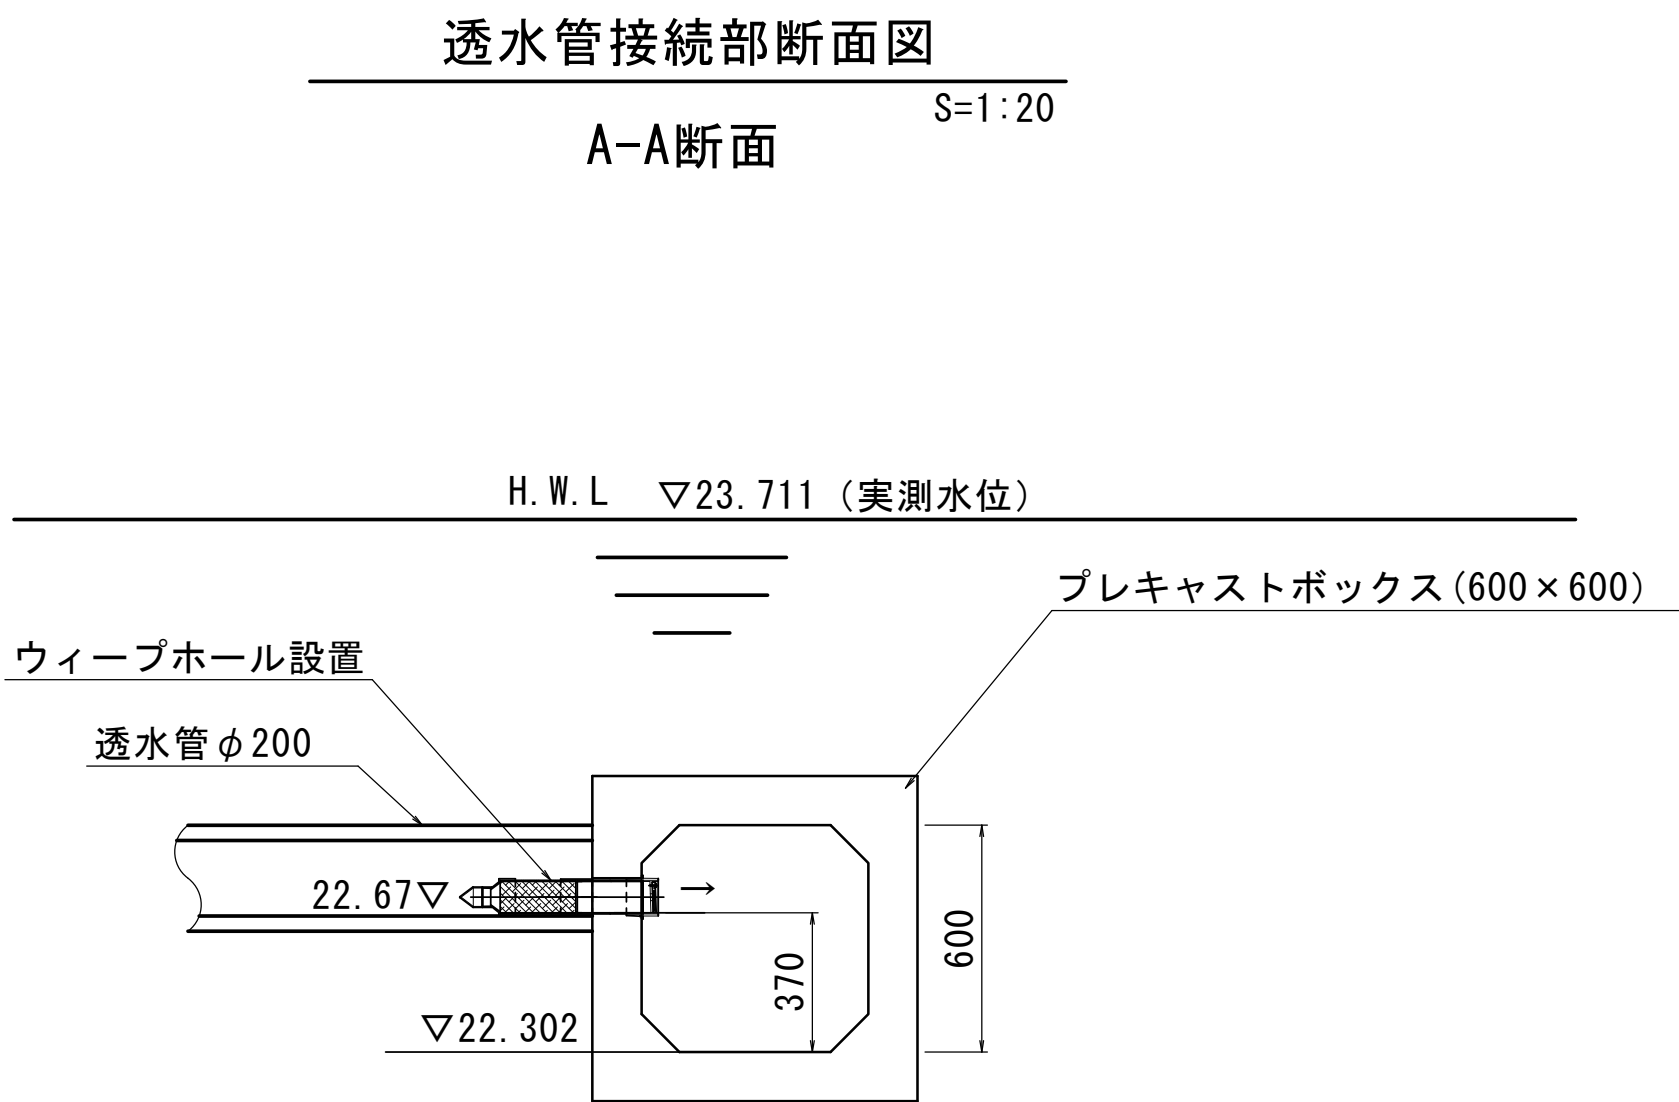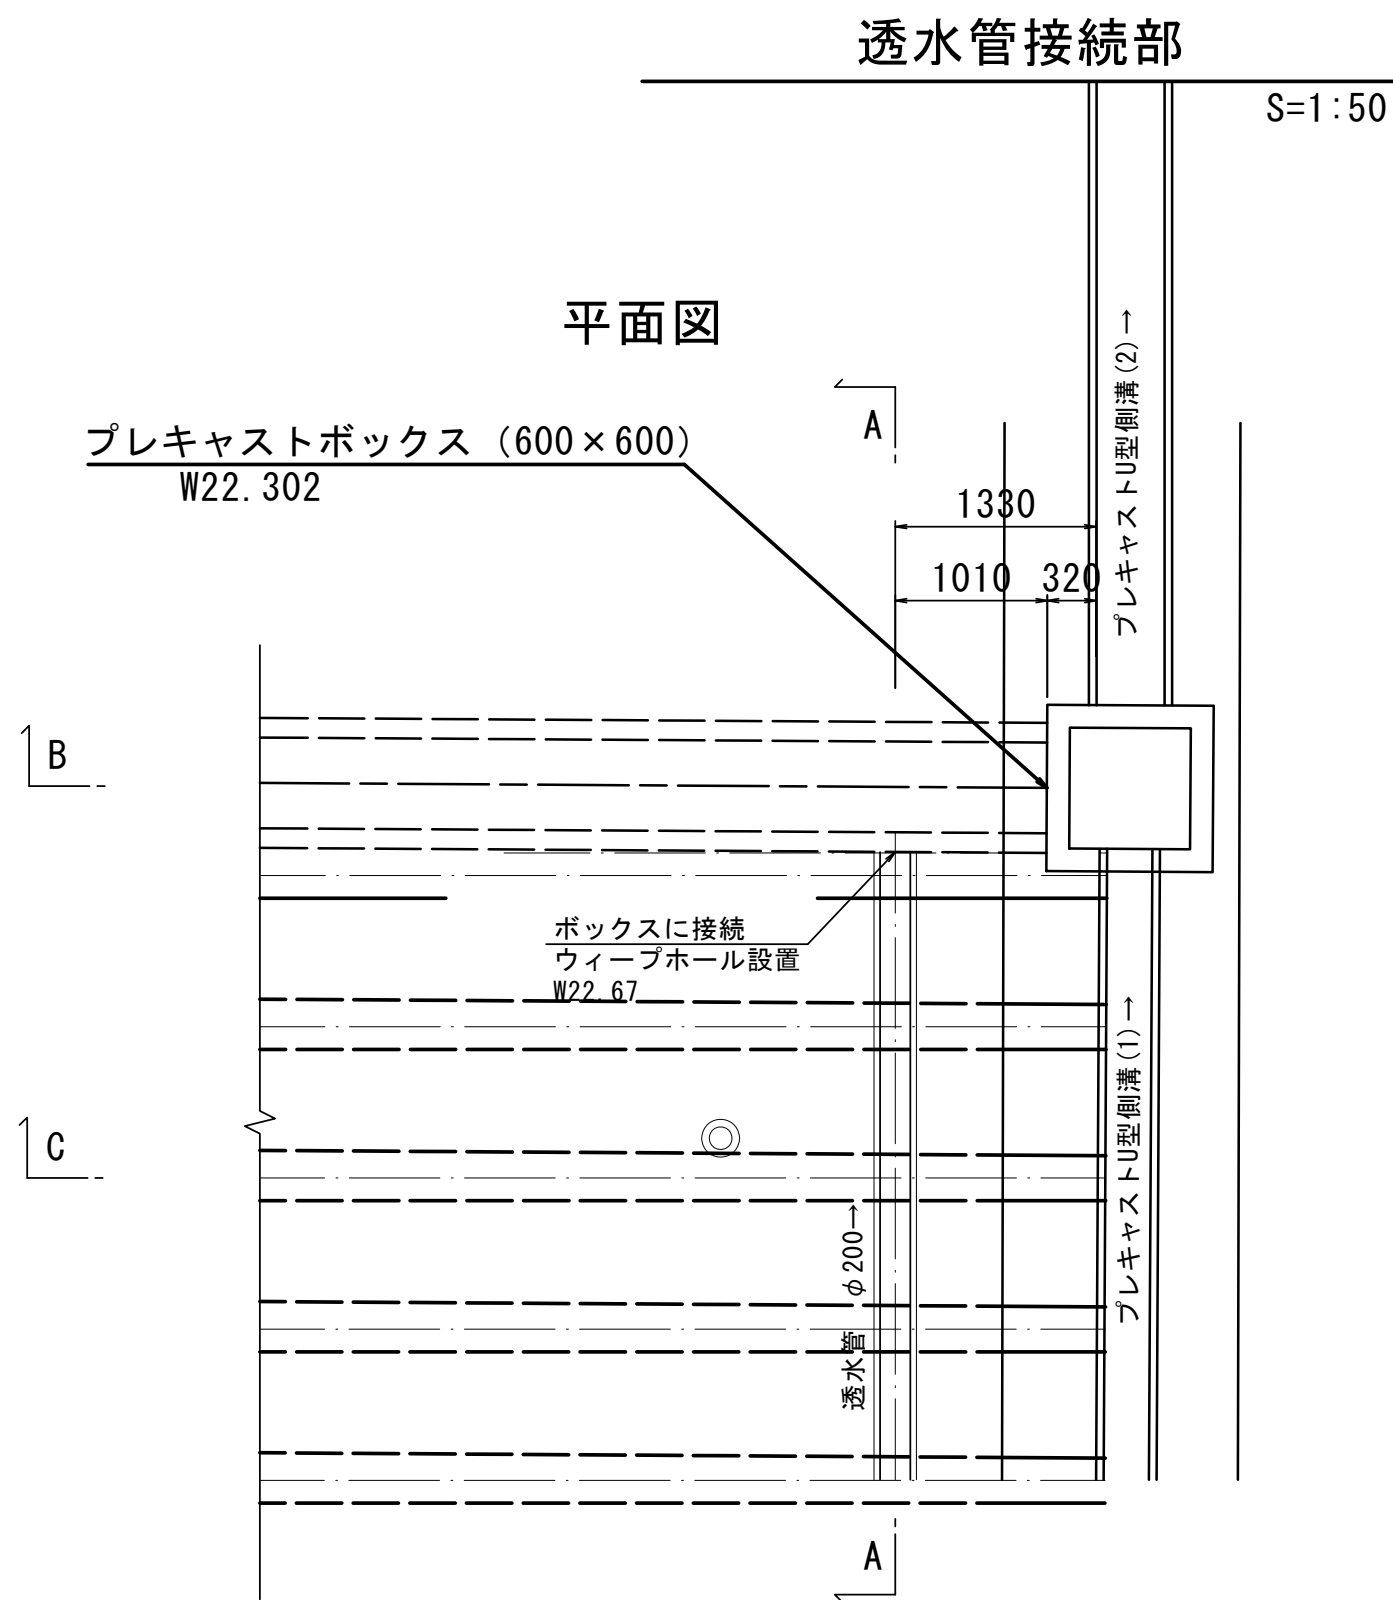

数量表		50.0m当り		
名 称	規 格	単 位	数 量	摘 要
透水管	浸透ボラコンパイプ φ200	m	50.0	
透水シート		m ²	118.0	引張強度3kN/m以上
ウィーブホール	側壁用 φ75	個	1.0	
基礎砕石	RC-40	m ²	17.5	
床掘り(1)		m ³	17.0	
フィルター層	単粒度砕石4号	m ³	12.0	
基面整正		m ²	15.0	


B-B断面

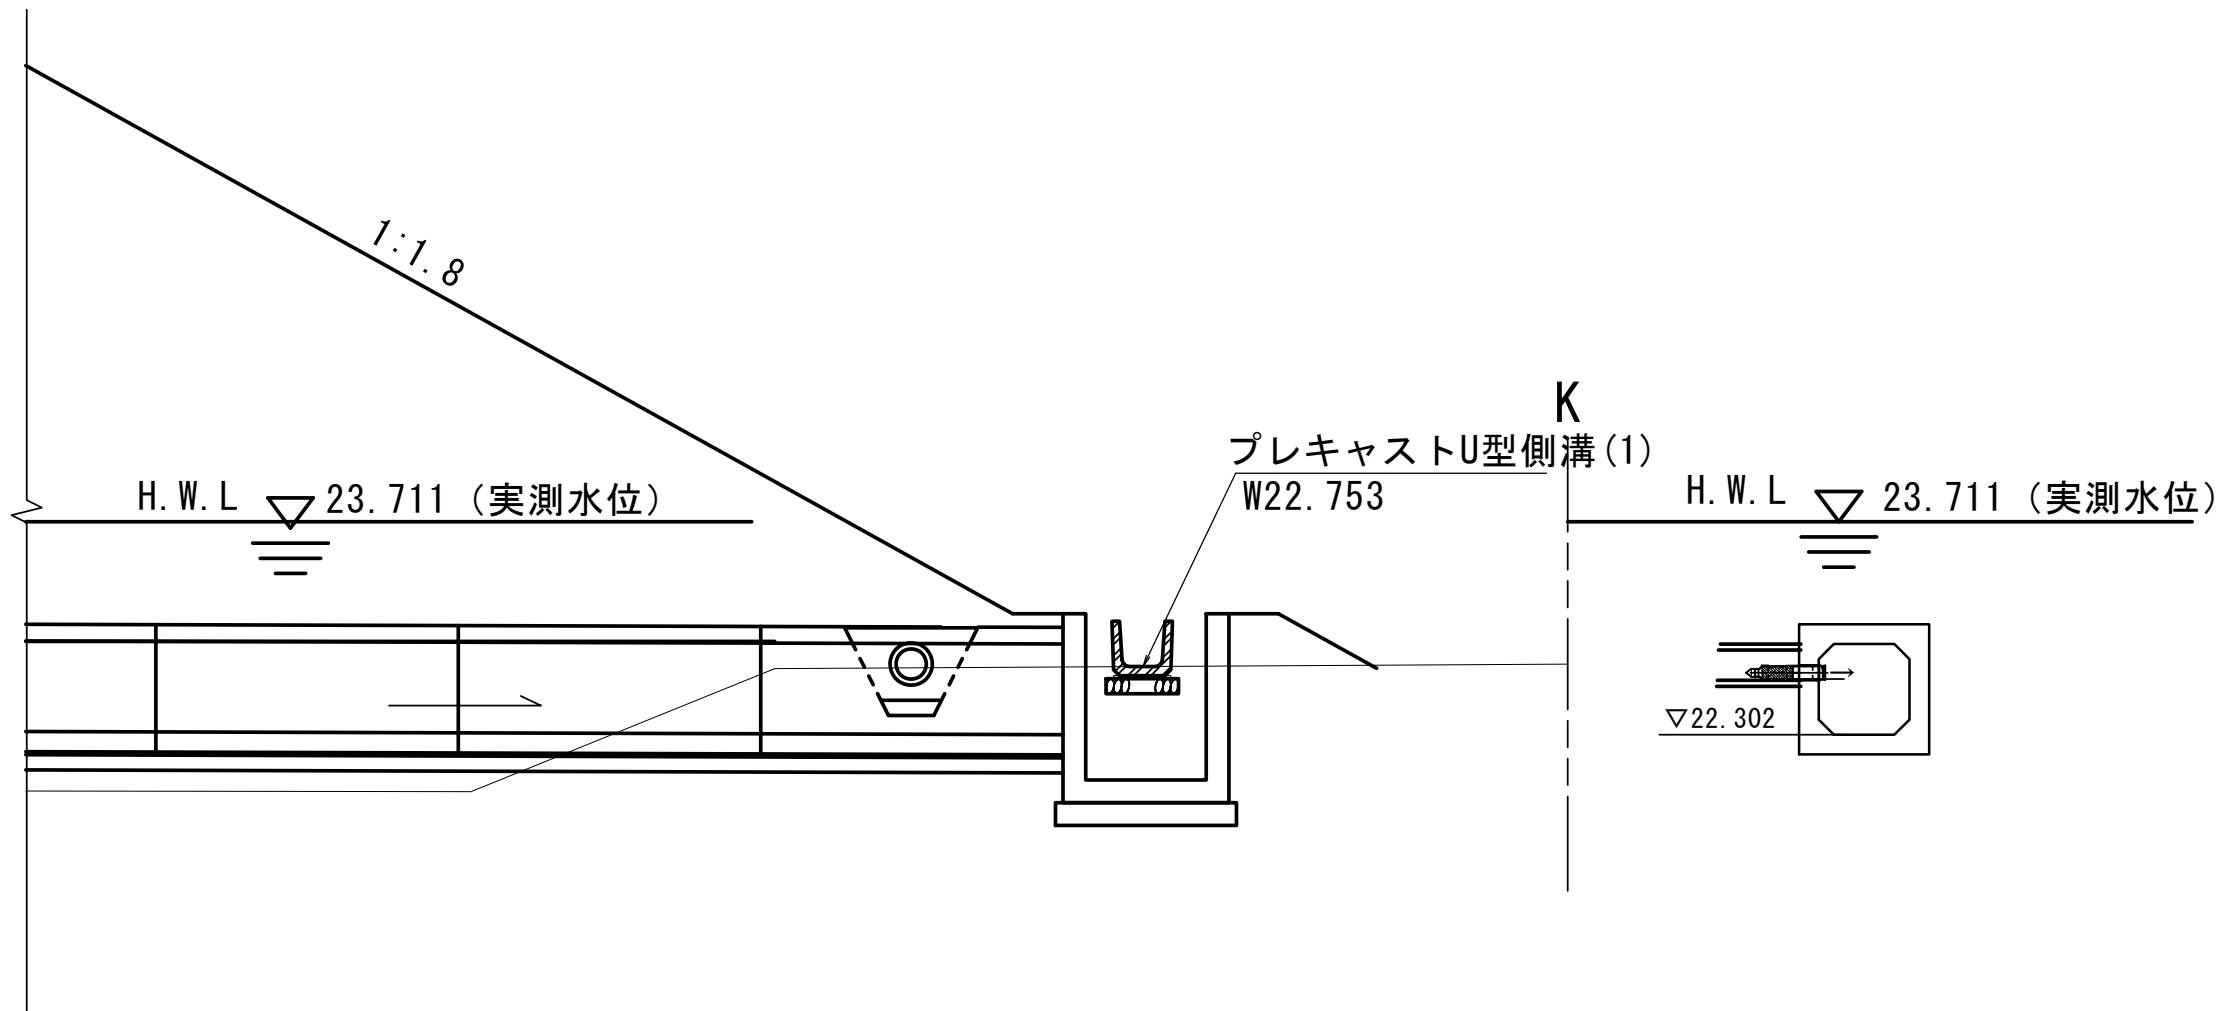

断面図

透水管接続部断面図

C-C断面

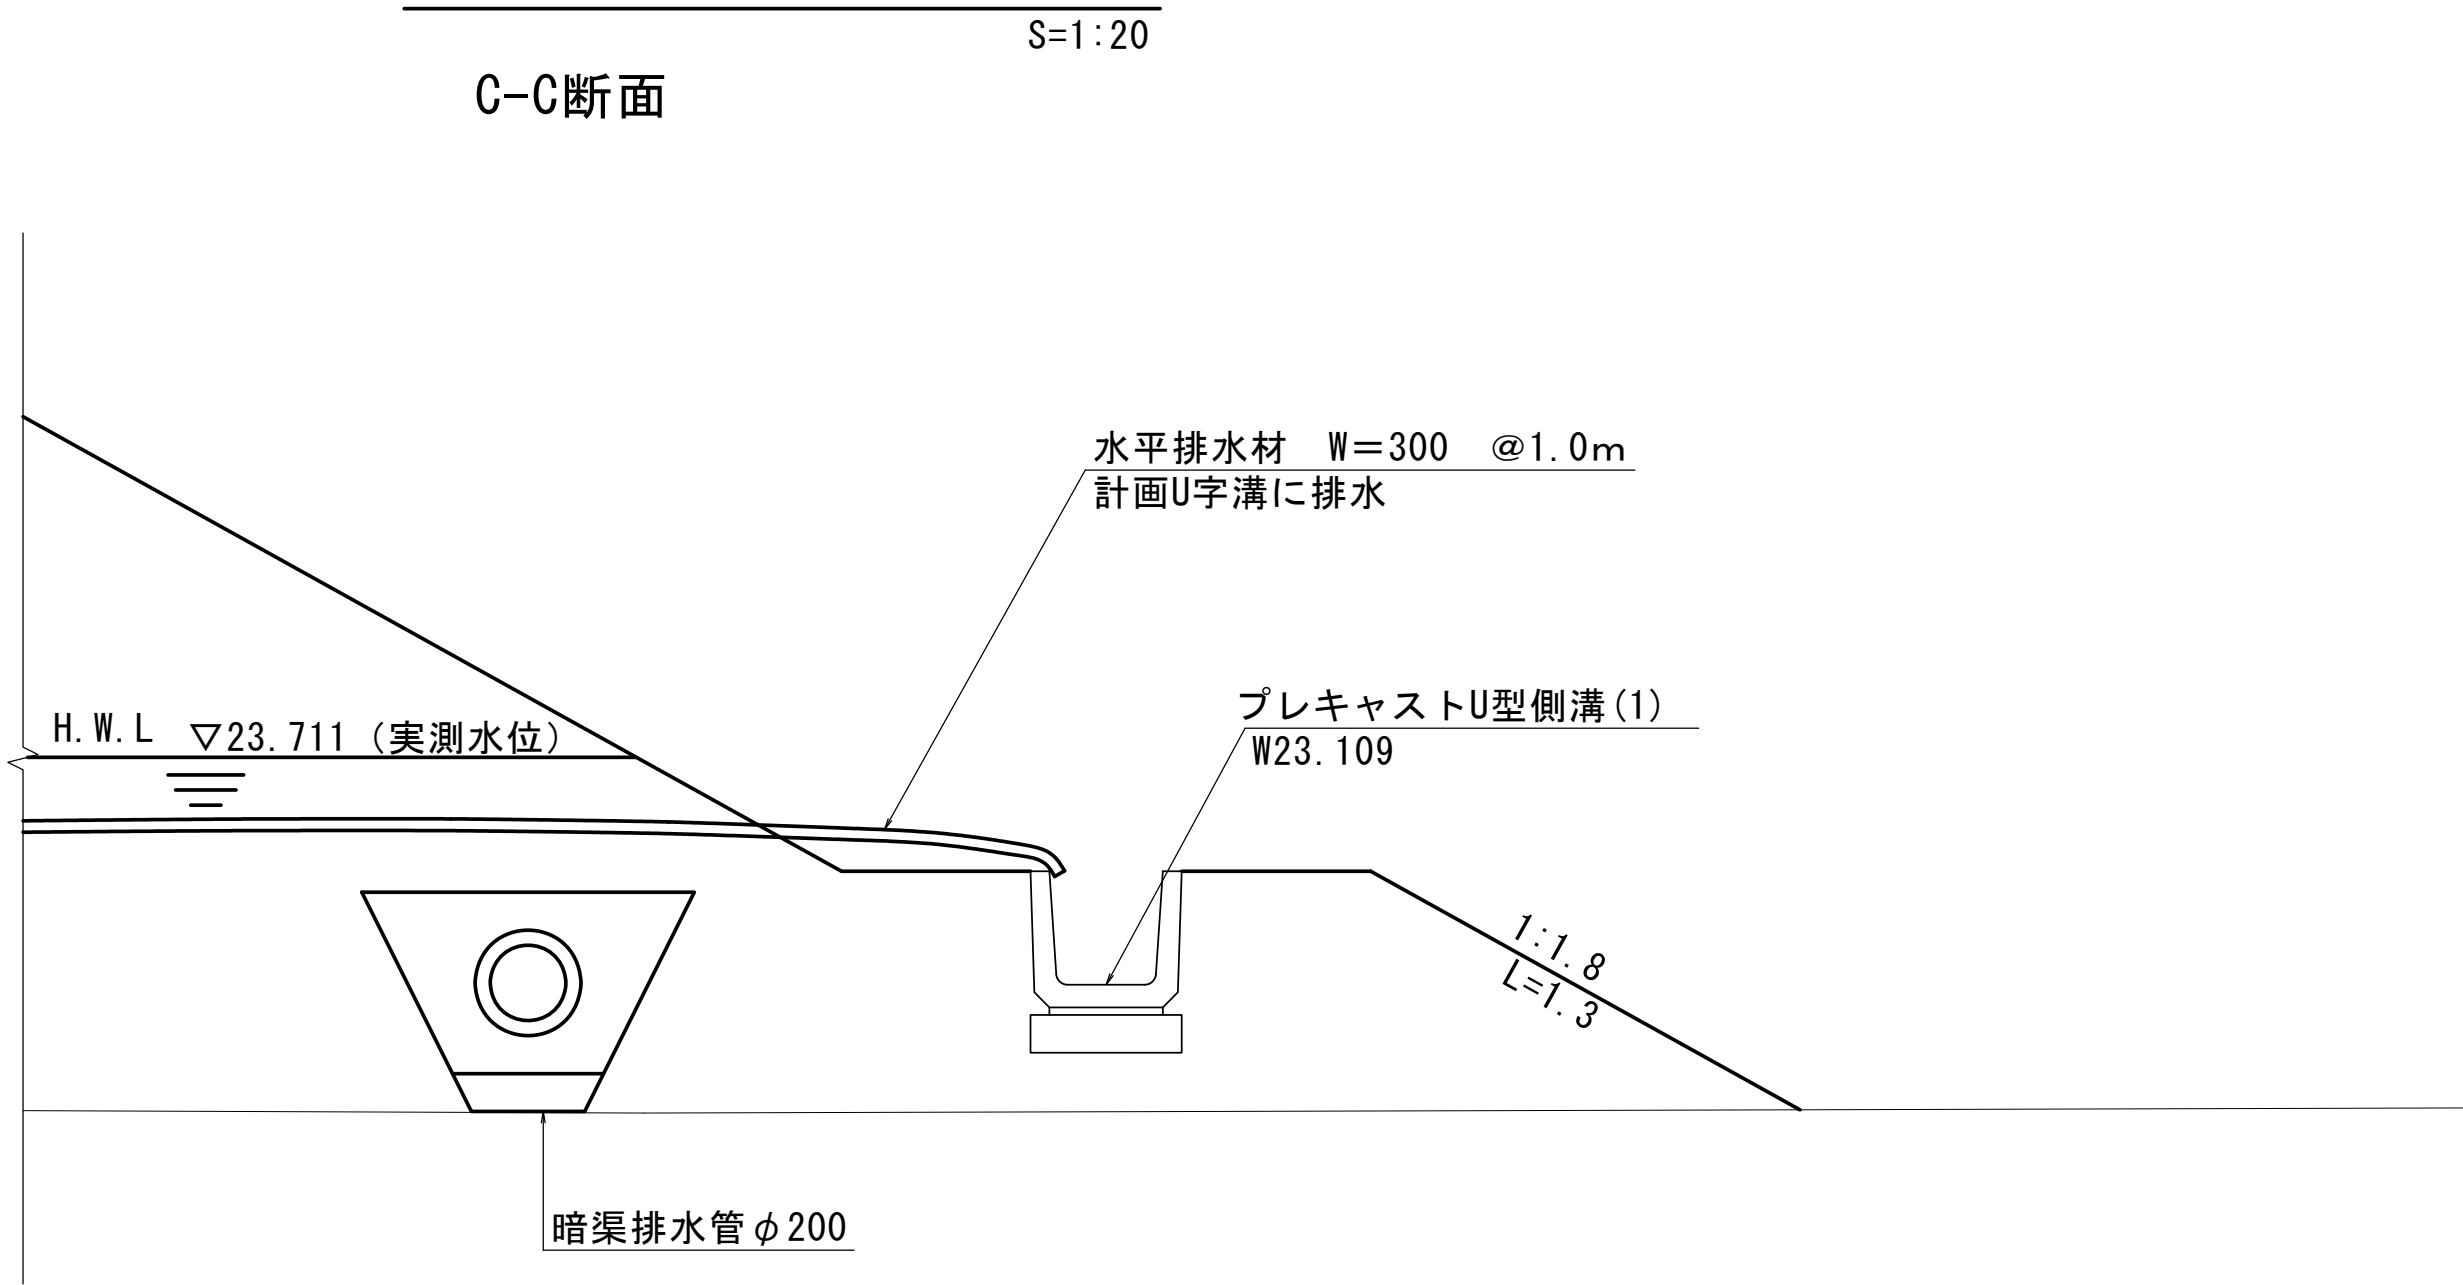

DL=22.000


数量表		10.0m当り		
名 称	規 格	単 位	数 量	摘 要
水平排水材	厚10mm 幅300mm	m	10.0	

※この図面はA1サイズを原寸とする。

工 事 名	令和7年度建整街補第4号 雲出野田線道路改良工事 (その1)		
施工箇所名	津市半田地内		
図 面 名	地下排水工構造図		
縮 尺	図示	図面番号	20/22
事務所名	津市建設部建設整備課		

構造物撤去工平面図

S=1:500

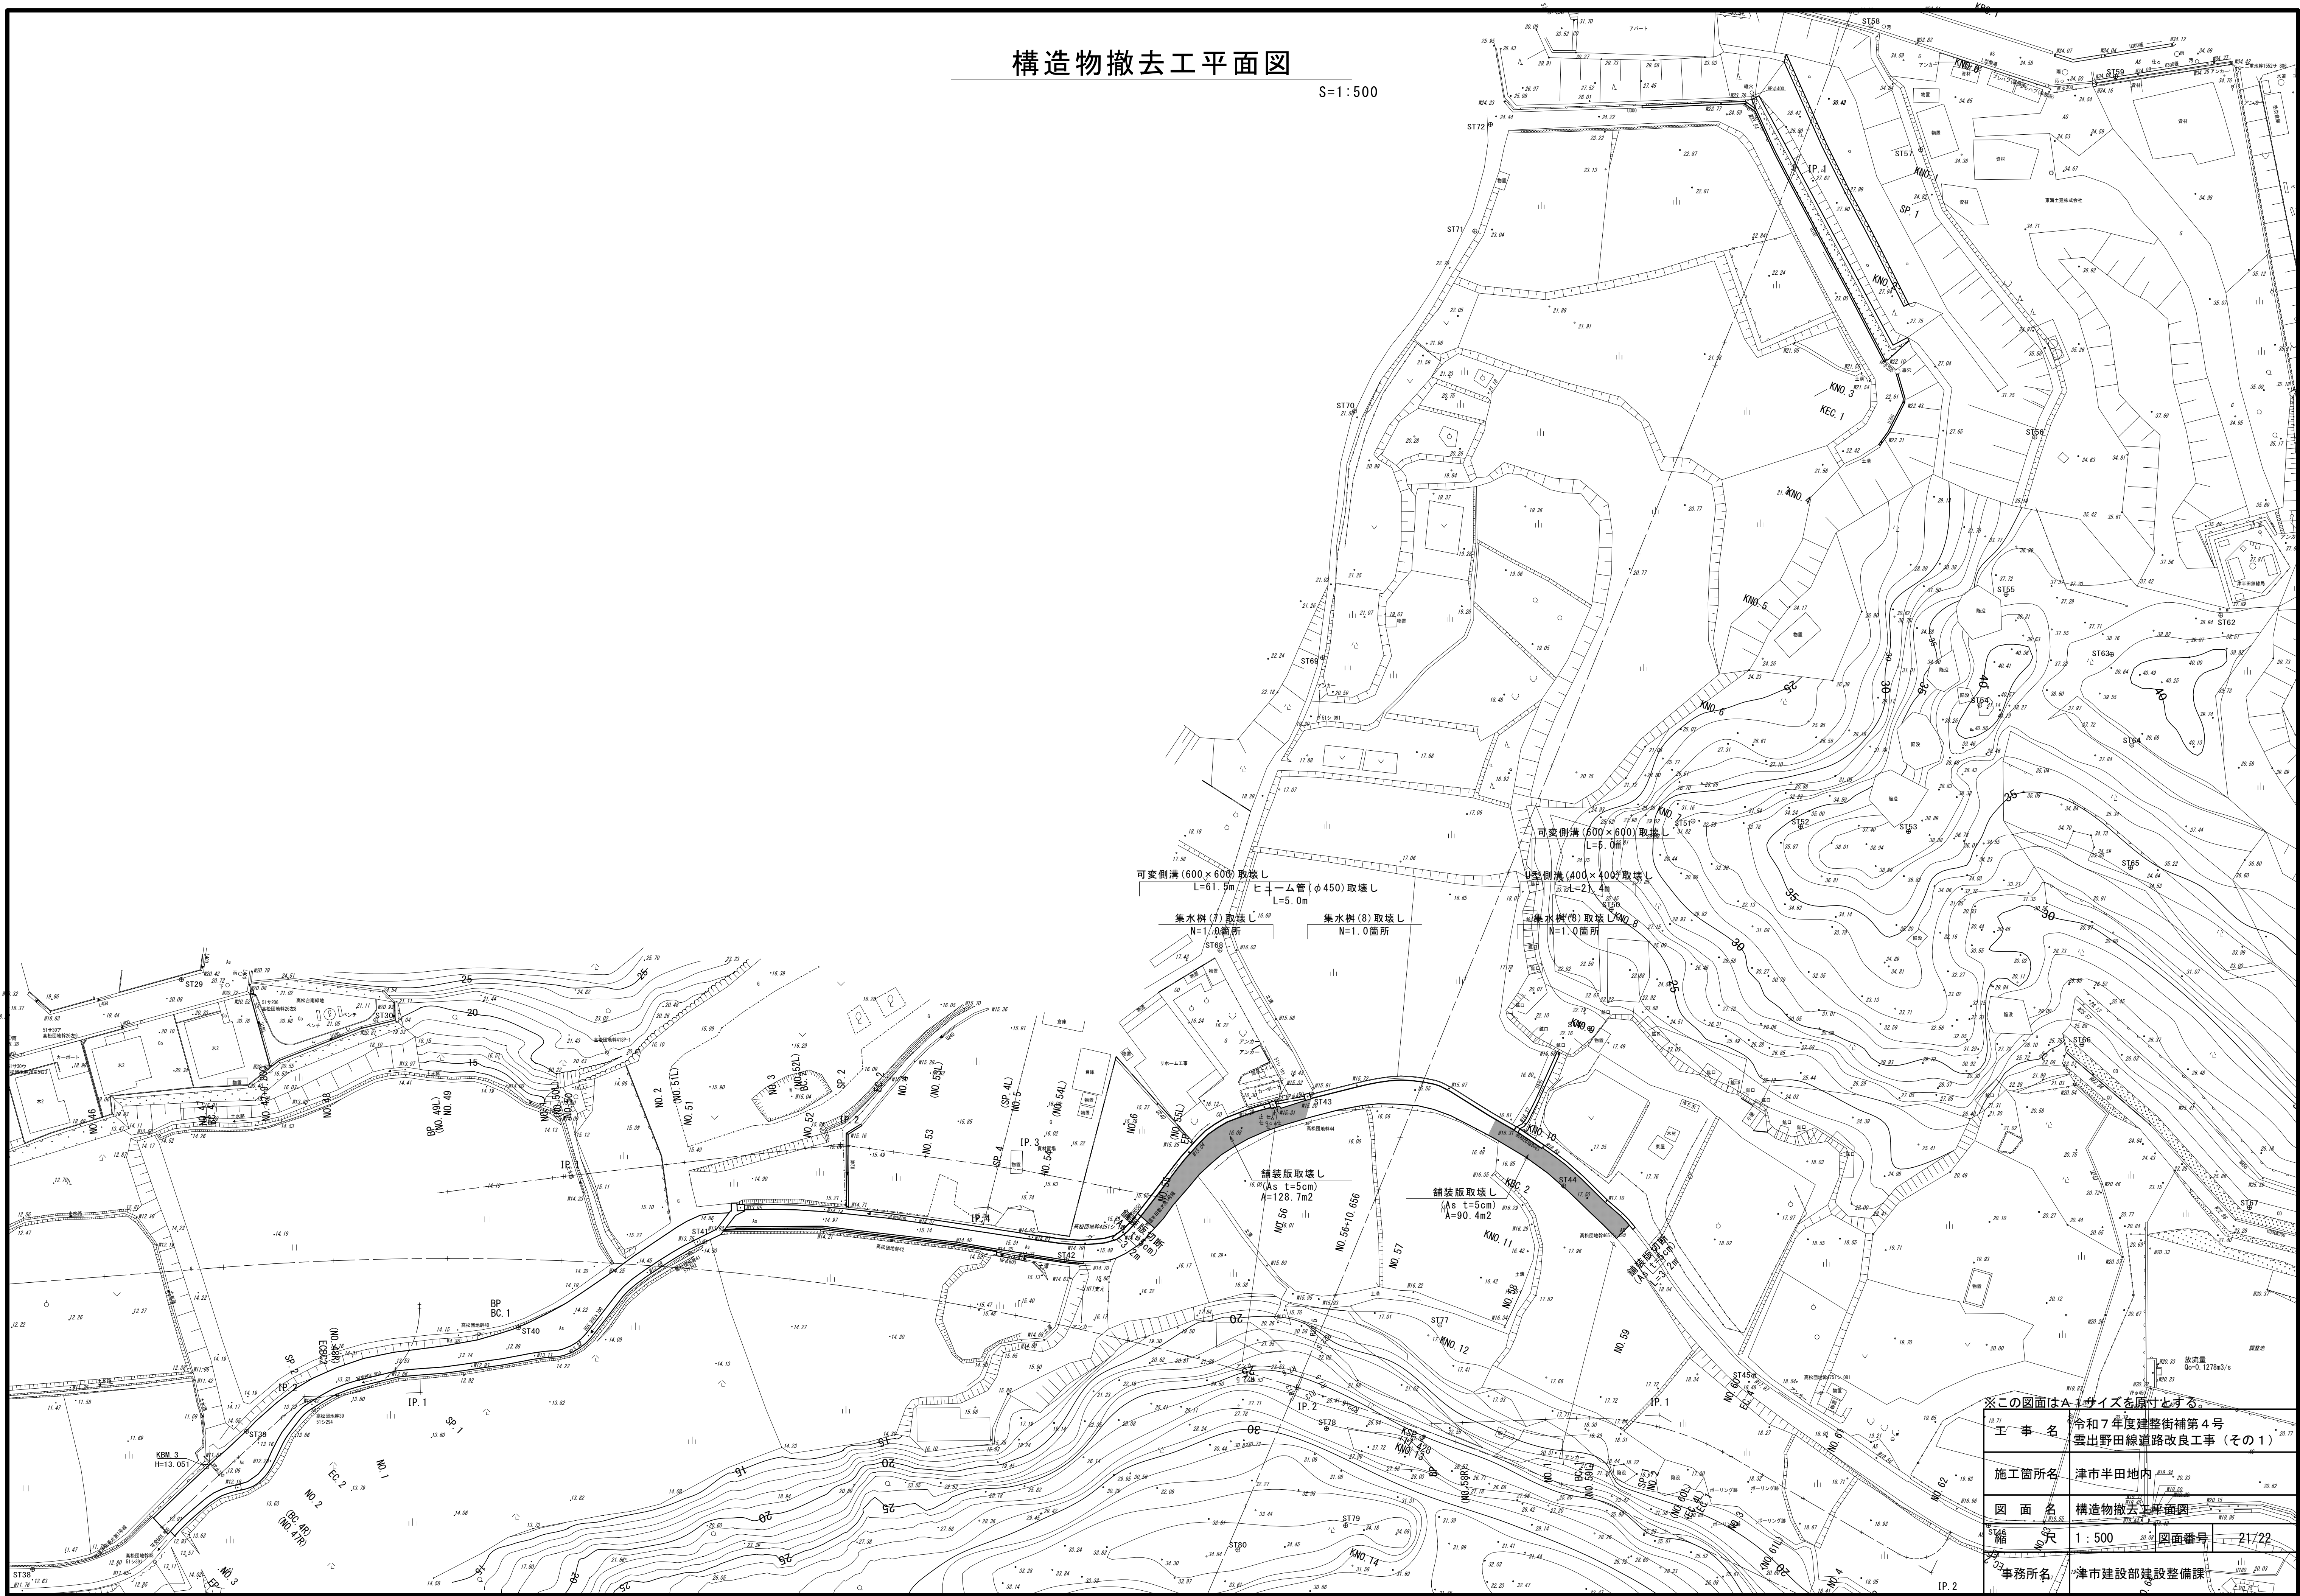

※この図面はA1サイズを原付とする。


工 事 名	令和7年度建整街補第4号 雲出野田線道路改良工事 (その1)		
施工箇所名	津市半田地内		
図 面 名	構造物撤去工平面図		
縮 尺	1:500	図面番号	21/22
事務所名	津市建設部建設整備課		

構造物撤去工構造図

U型側溝

S=1：20


(B400×H400)

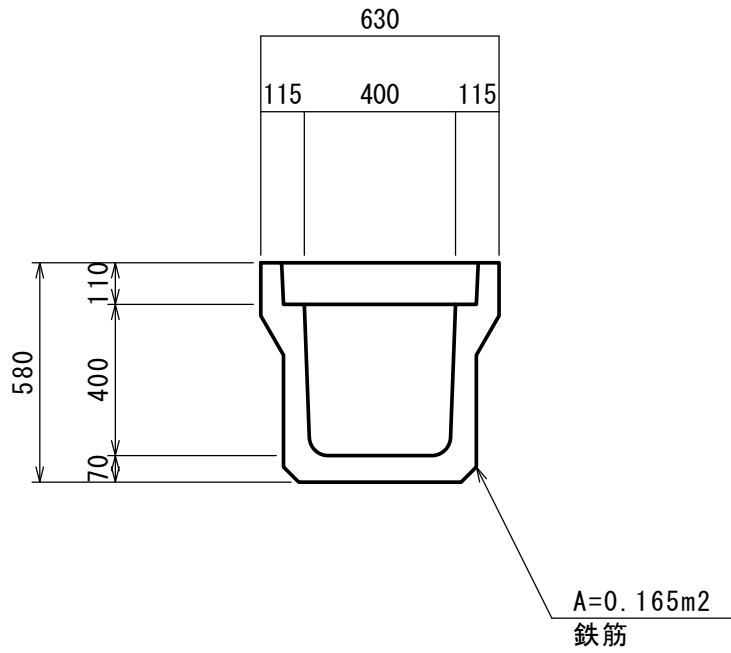

可変側溝

S=1：20

(B600×H600)


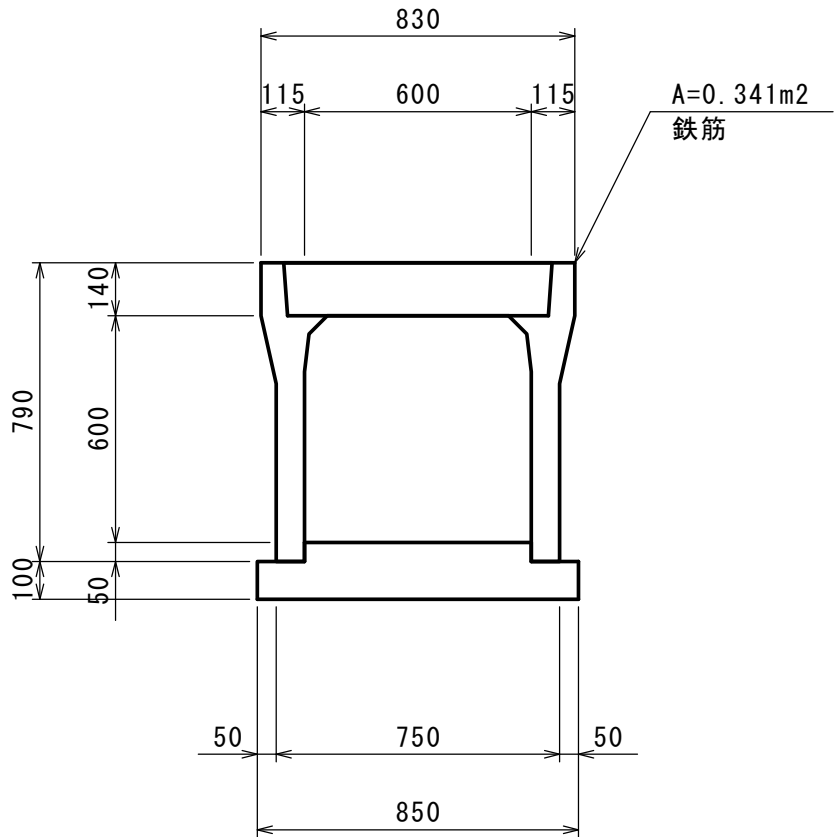


集水樹

S=1：20

断面図

平面図

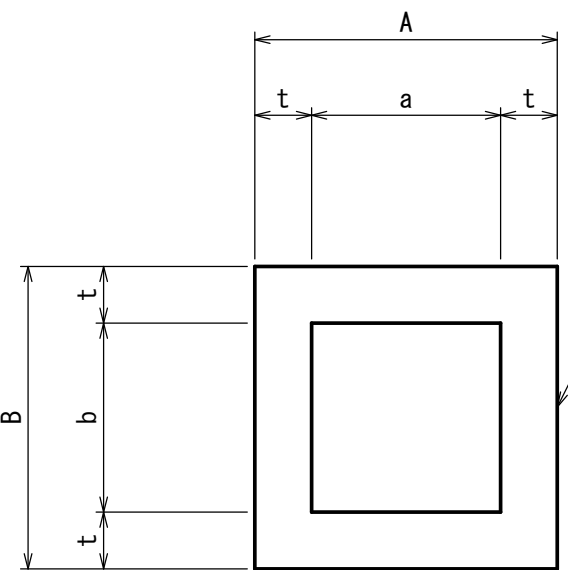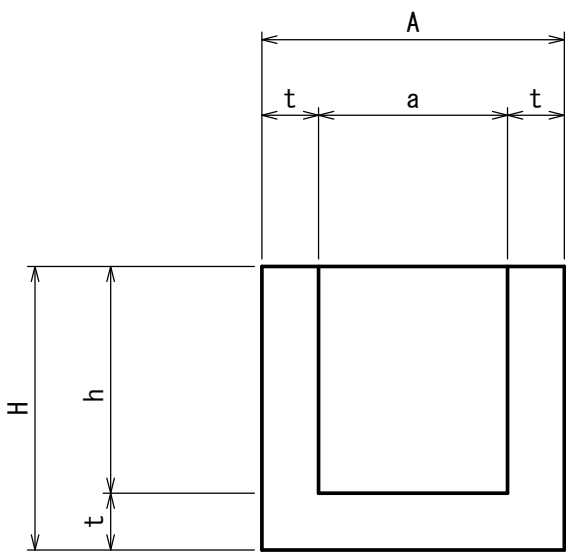

V=集水樹寸法表
無筋


集水樹寸法表

種別	A	B	H	t	a	b	h	体 積	摘 要
(1)	900	900	650	150	600	600	500	0.347 m3	
(2)	520	520	650	100	320	320	550	0.119 m3	
(3)	630	630	750	100	430	430	650	0.177 m3	
(4)	520	520	800	100	320	320	700	0.145 m3	
(5)	520	520	800	100	320	320	700	0.145 m3	
(6)	1200	1200	1050	150	900	900	900	0.783 m3	
(7)	1100	1100	950	150	800	800	800	0.638 m3	
(8)	1100	1100	950	150	800	800	800	0.638 m3	

ヒューム管

S=1：20

(φ450)

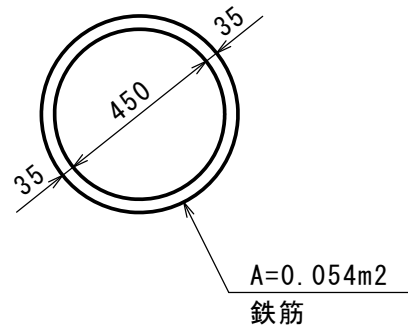

※この図面はA 1サイズを原寸とする。

工 事 名	令和7年度建整街補第4号 雲出野田線道路改良工事（その1）		
施工箇所名	津市半田地内		
図 面 名	構造物撤去工構造図		
縮 尺	図示	図面番号	22/22
事務所名	津市建設部建設整備課		