



S=1:100

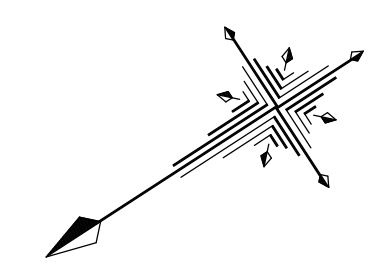

S=1:100

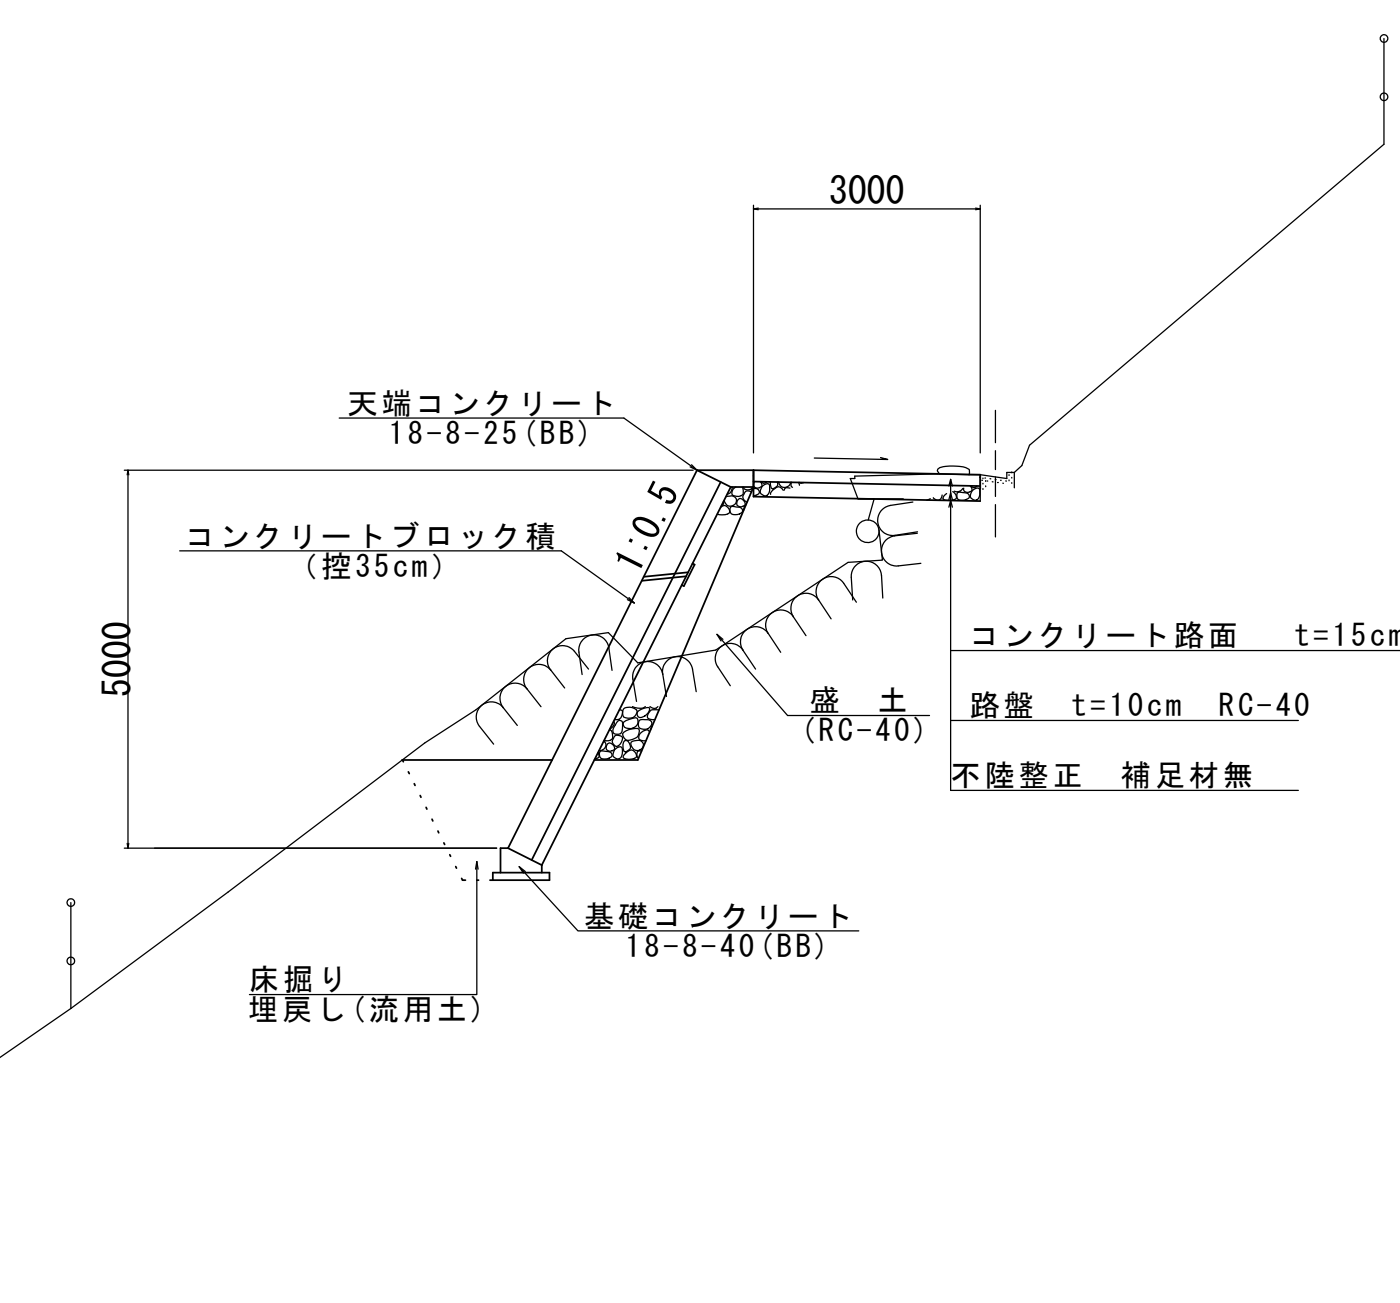


|       |                              |      |       |
|-------|------------------------------|------|-------|
| 工 事 名 | 令和7年度南道維第2号<br>白山町小杉地内道路改修工事 |      |       |
| 施工箇所名 | 津市白山町小杉地内                    |      |       |
| 図面の種類 | 平面図・標準横断面図                   |      |       |
| 縮 尺   | 1 : 100                      | 図面番号 | 1 / 3 |
| 事業所名  | 津 市 建 設 部<br>津 南 工 事 事 務 所   |      |       |



横断面図

S=1:100

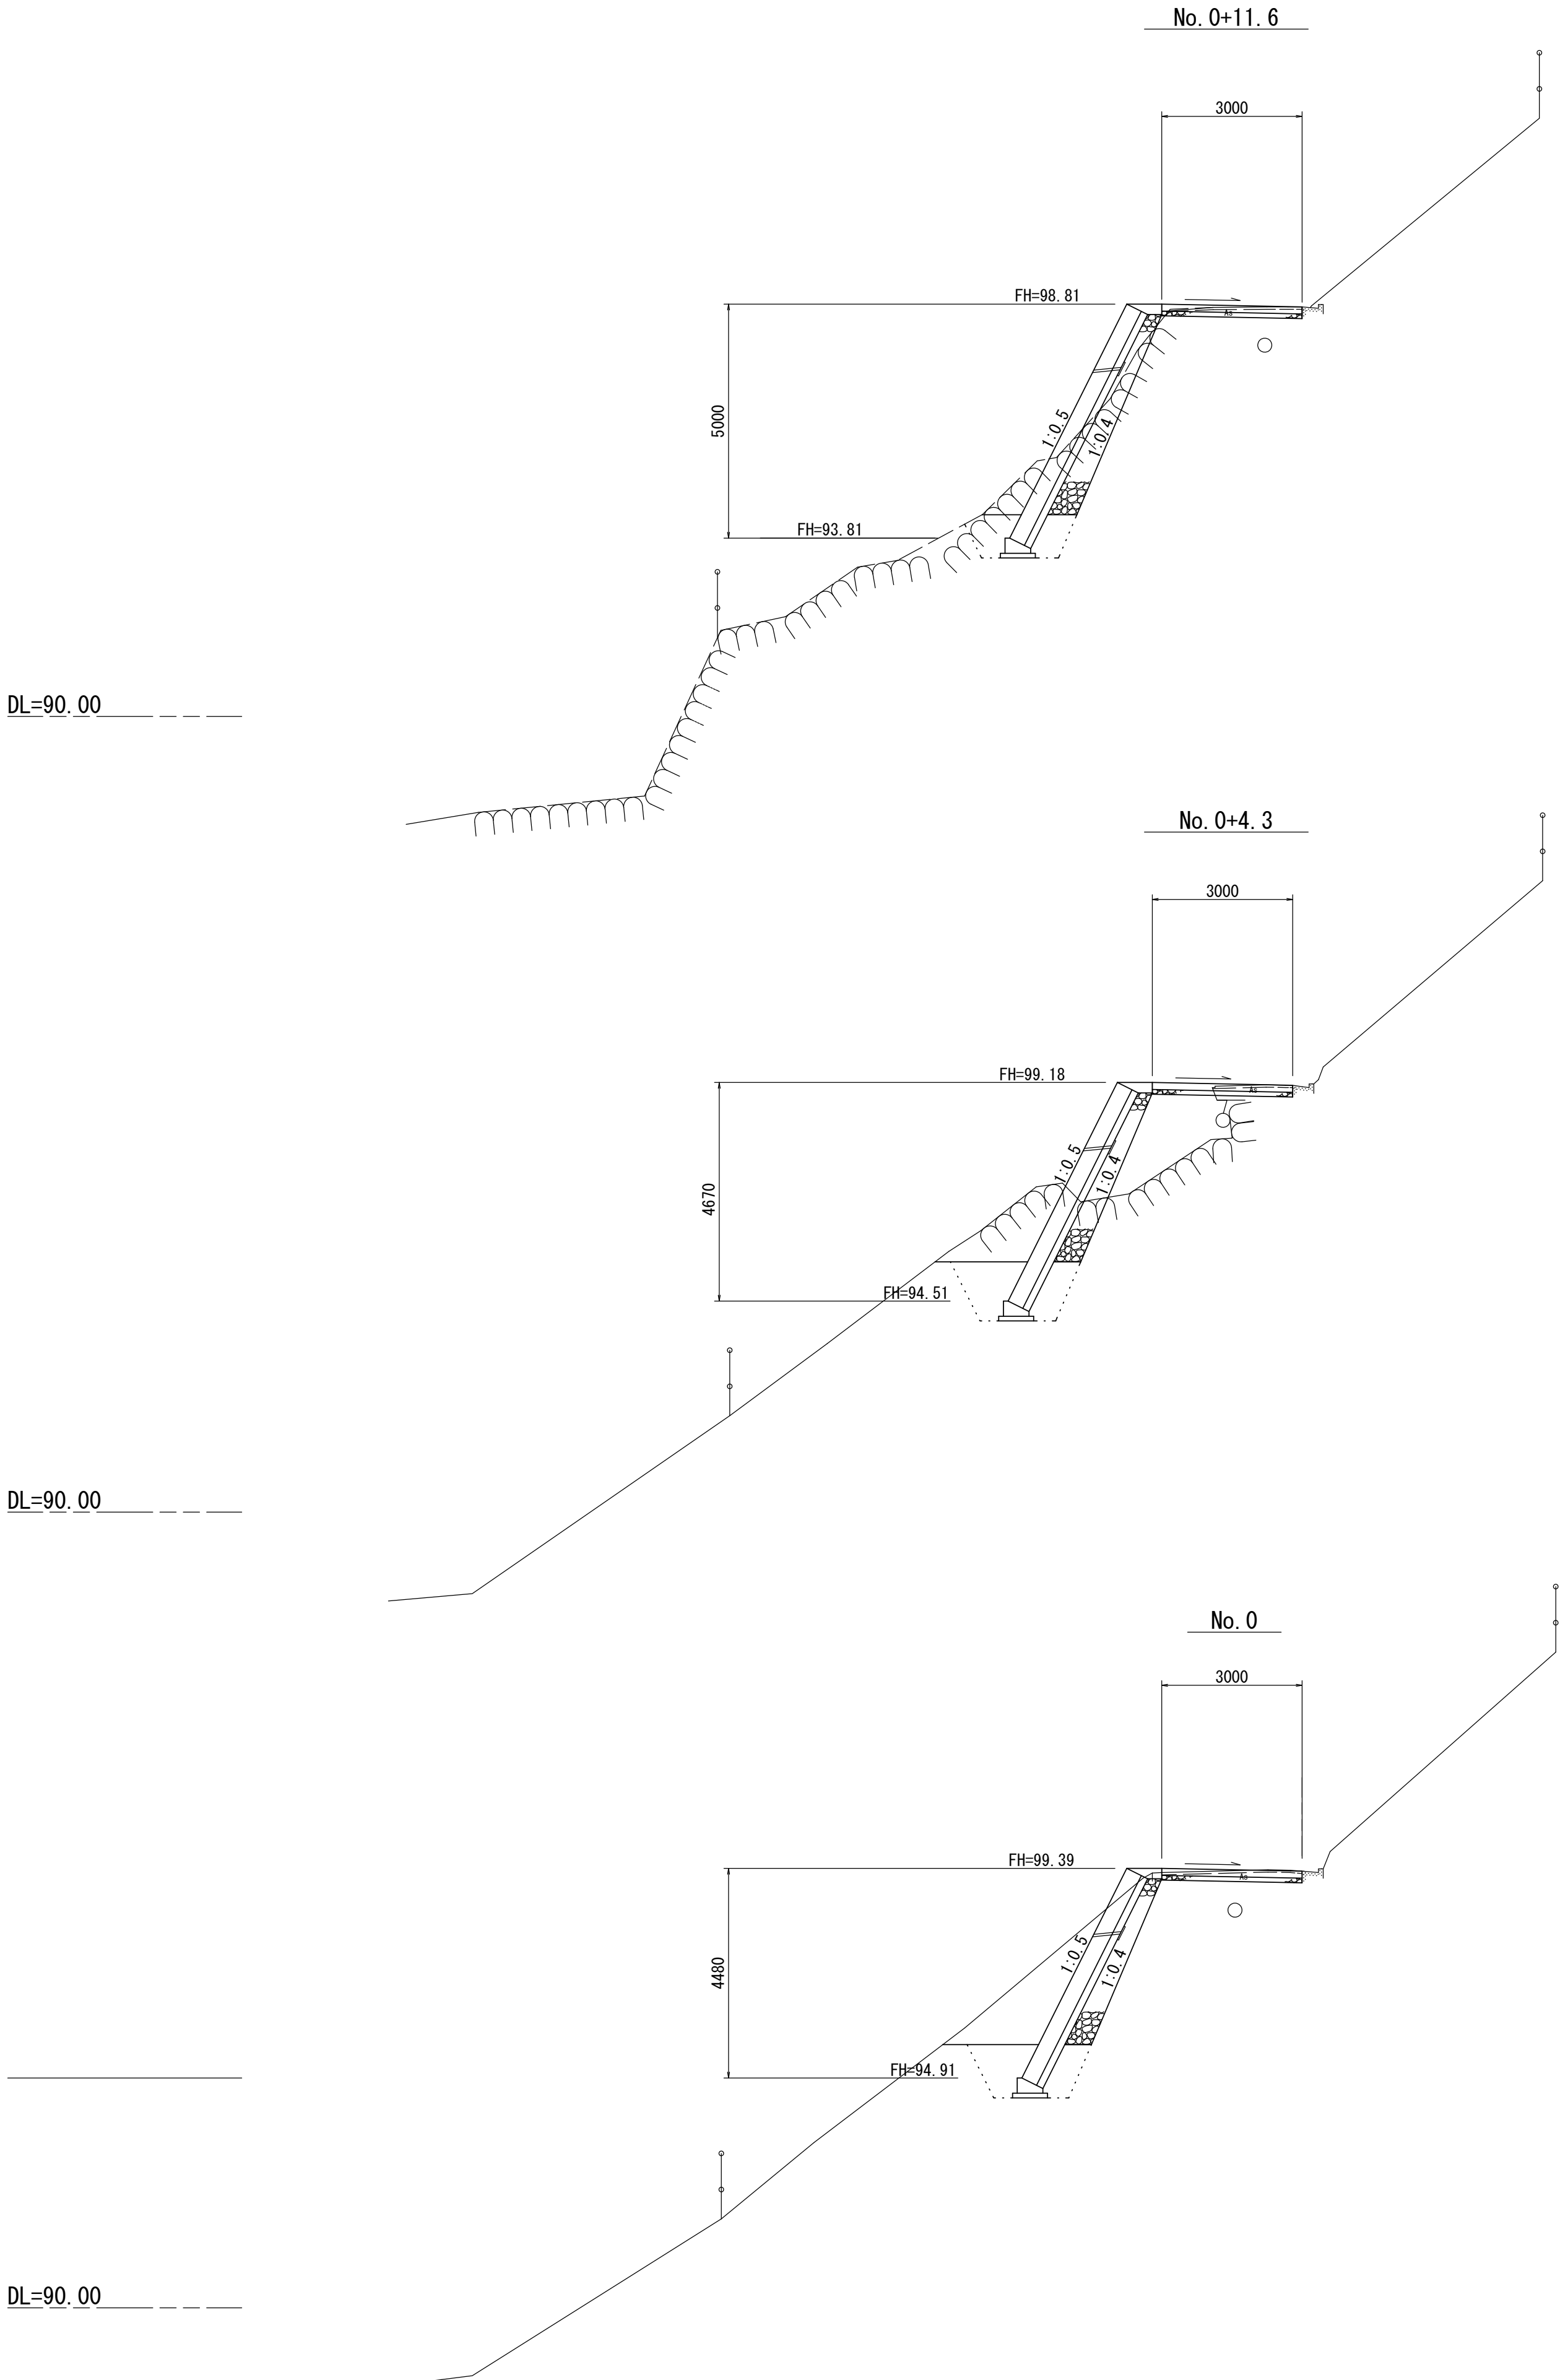

|            |      |    |
|------------|------|----|
| No. 0+11.6 |      |    |
| 掘 削        | 3.5  | m2 |
| 盛 土        | -    | m2 |
| 床掘り        | 1.8  | m2 |
| 埋戻し        | 1.5  | m2 |
| 舗装版破砕      | 2.80 | m  |
| 不陸整正       | 3.00 | m  |
| 路 盤        | 3.00 | m  |
| コンクリート路面   | 3.00 | m  |

|           |      |    |
|-----------|------|----|
| No. 0+4.3 |      |    |
| 掘 削       | 3.9  | m2 |
| 盛 土       | 3.0  | m2 |
| 床掘り       | 2.8  | m2 |
| 埋戻し       | 2.0  | m2 |
| 舗装版破砕     | 1.70 | m  |
| 不陸整正      | 1.65 | m  |
| 路 盤       | 3.00 | m  |
| コンクリート路面  | 3.00 | m  |

|          |      |    |
|----------|------|----|
| No. 0    |      |    |
| 掘 削      | 6.8  | m2 |
| 盛 土      | -    | m2 |
| 床掘り      | 2.4  | m2 |
| 埋戻し      | 1.8  | m2 |
| 舗装版破砕    | 3.00 | m  |
| 不陸整正     | 3.00 | m  |
| 路 盤      | 3.00 | m  |
| コンクリート路面 | 3.00 | m  |


|       |                              |      |       |
|-------|------------------------------|------|-------|
| 工 事 名 | 令和7年度南道維第2号<br>白山町小杉地内道路改修工事 |      |       |
| 施工箇所名 | 津市白山町小杉地内                    |      |       |
| 図面の種類 | 横断面図                         |      |       |
| 縮 尺   | 1:100                        | 図面番号 | 2 / 3 |
| 事業所名  | 津市建設部<br>津南工事事務所             |      |       |



## 各種構造図

## 展開図


### 標準断面図

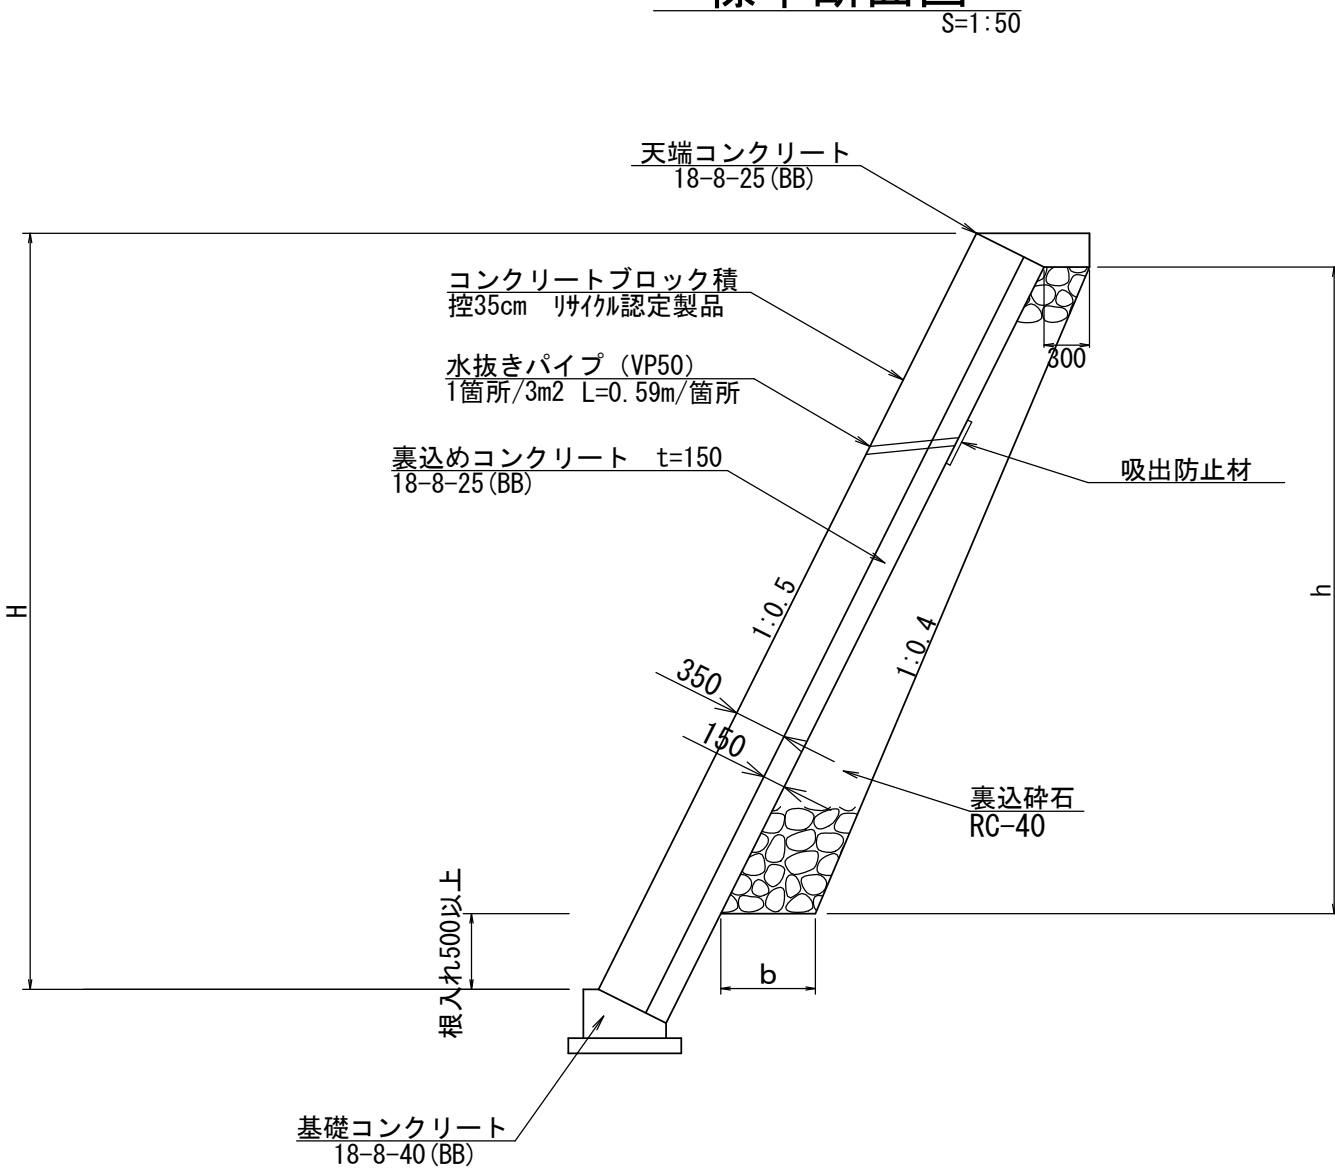


### 裹込碎石数量表

| 测点        | H    | SL   | h    | b    | 裹边碎石/m <sup>2</sup> | 摘 要 |
|-----------|------|------|------|------|---------------------|-----|
| No.0+0.3  | 4.48 | 5.01 | 3.54 | 0.65 | 1.68                |     |
| No.0+4.3  | 4.67 | 5.22 | 3.61 | 0.66 | 1.73                |     |
| No.0+11.3 | 5.00 | 5.99 | 4.28 | 0.73 | 2.20                |     |


## 天端コンクリート

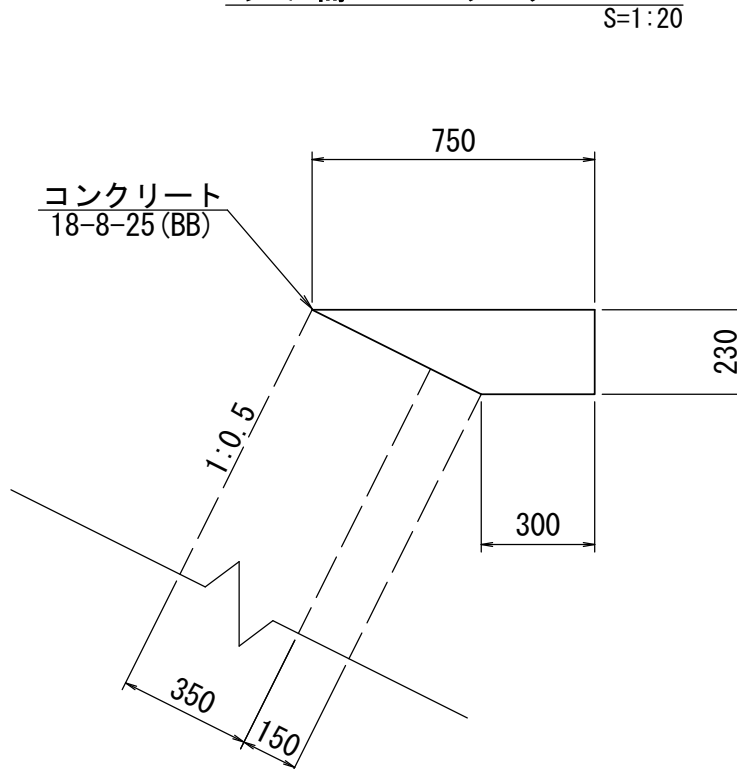


## 基礎コンクリート

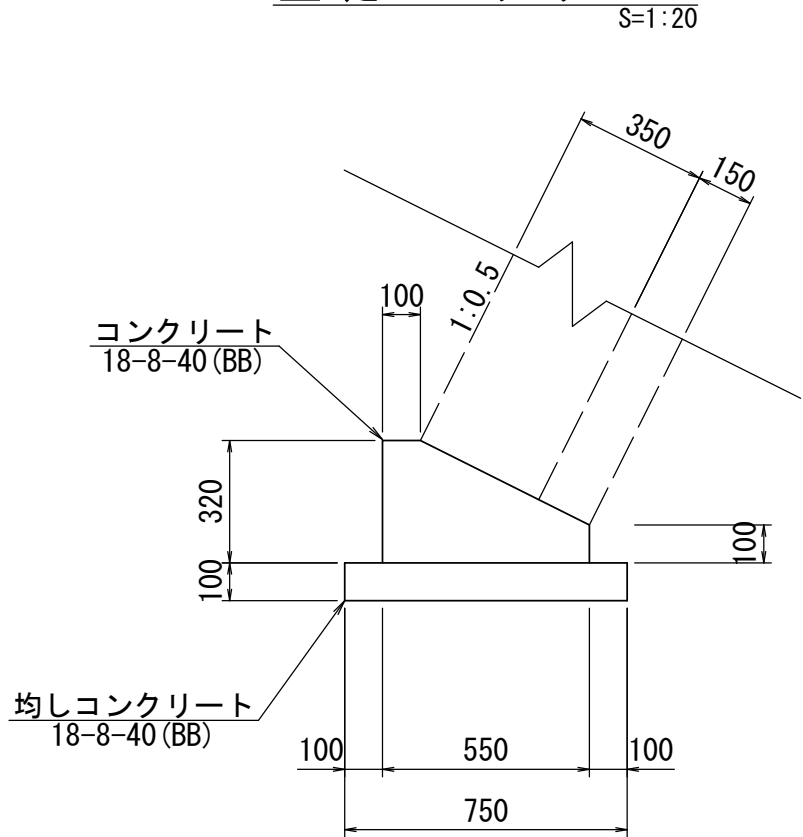


### 小口止コンクリート(1)

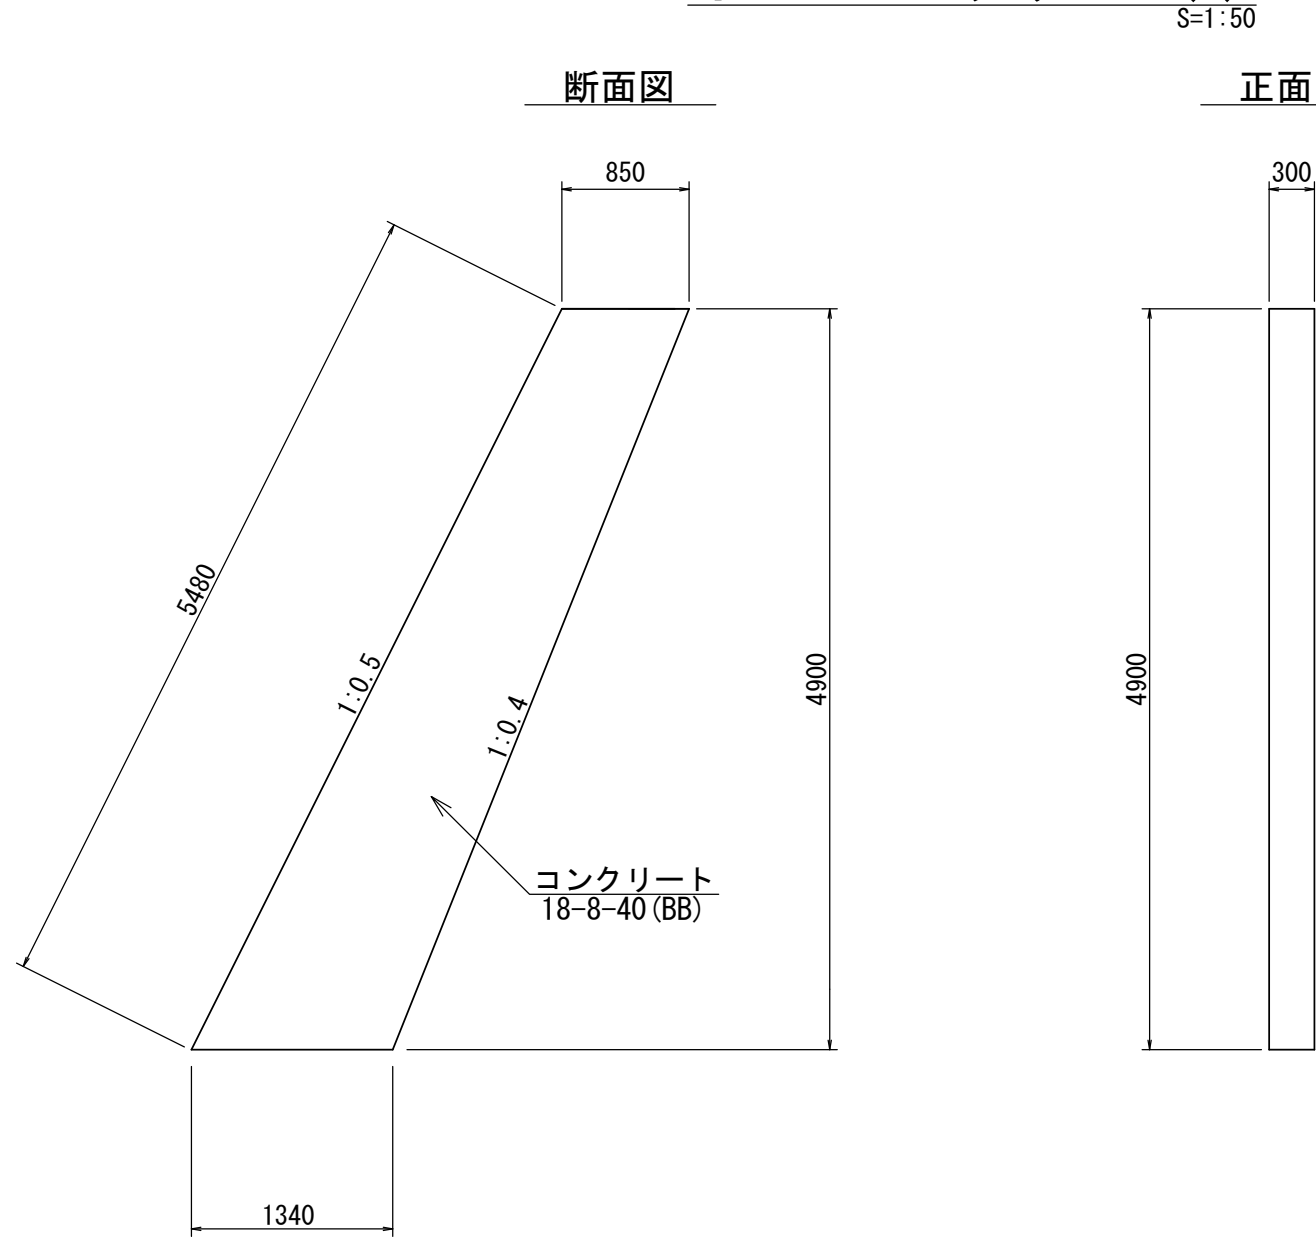

## 小口止コンクリート(2)

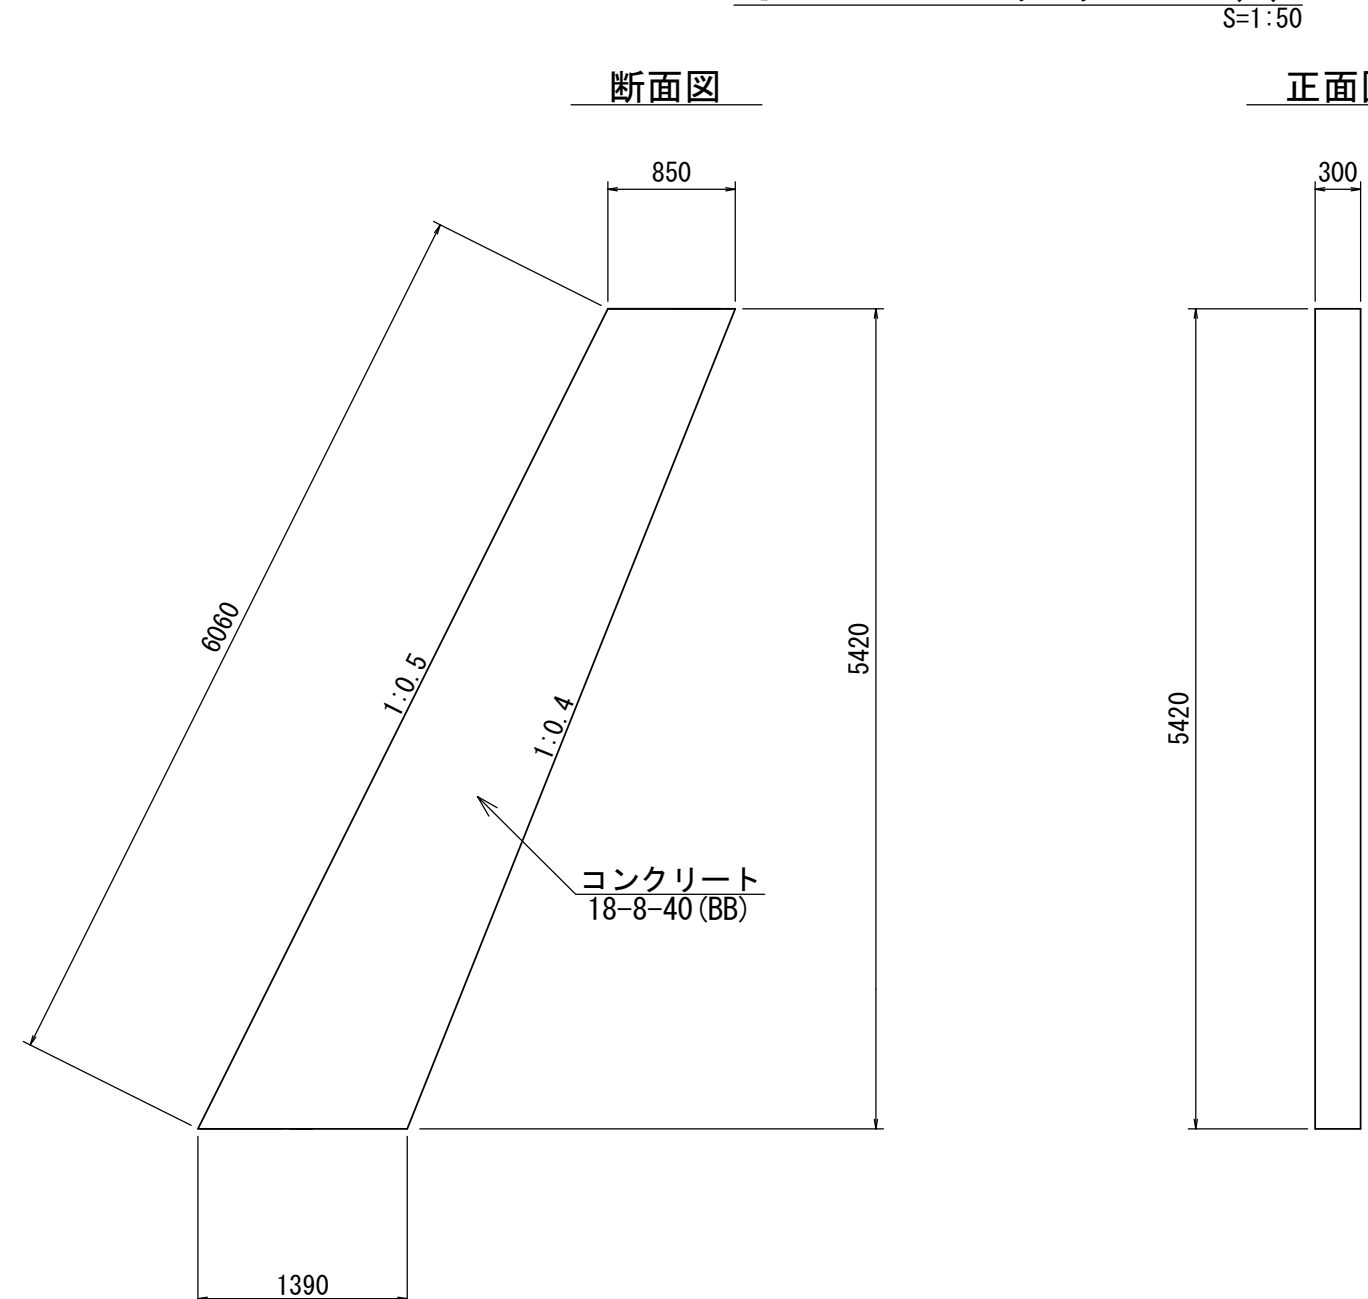

## コンクリート路面

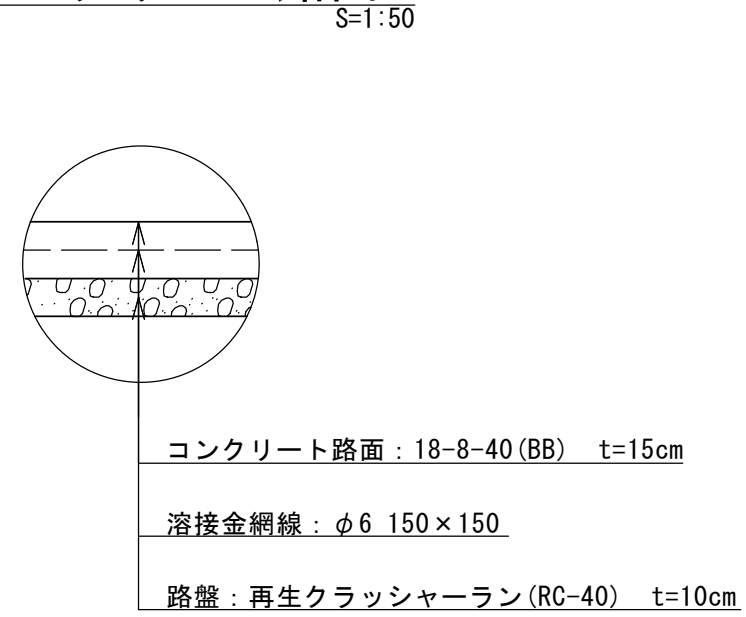

| コンクリート路面 |             |    |       | 100m2当り |
|----------|-------------|----|-------|---------|
| 名 称      | 規 格         | 単位 | 数量    | 摘 要     |
| コンクリート   | 18-8-40(BB) | m3 | 15.0  |         |
| 溶接金網     | φ6 150×150  | m2 | 100.0 |         |

※10mlに1箇所目地材を設置すること。

| 天端コンクリート |             |    | 10m当り |     |
|----------|-------------|----|-------|-----|
| 名 称      | 規 格         | 単位 | 数量    | 摘 要 |
| コンクリート   | 18-8-25(BB) | m3 | 1.21  |     |
| 型枠       |             | m2 | 2.30  |     |
| 目地材      | 瀝青質 t=10mm  | m2 | 0.12  |     |

| 基礎コンクリート |              |                |      | 10m当り |
|----------|--------------|----------------|------|-------|
| 名 称      | 規 格          | 単位             | 数量   | 摘 要   |
| コンクリート   | 18-8-40 (BB) | m <sup>3</sup> | 1.27 |       |
| 型枠       |              | m <sup>2</sup> | 4.20 |       |
| 均しコンクリート | 18-8-25 (BB) | m <sup>3</sup> | 0.75 |       |
| 均し型枠     |              | m <sup>2</sup> | 2.00 |       |
| 目地材      | 渾身質 t=10mm   | m <sup>2</sup> | 0.13 |       |
| 基面整正     |              | m <sup>2</sup> | 7.50 |       |

| 小口止コンクリート |              |    |      | 1基当り |
|-----------|--------------|----|------|------|
| 名 称       | 規 格          | 単位 | 数量   | 摘 要  |
| コンクリート    | 18-8-40 (BB) | m3 | 1.6  |      |
| 型 枠       |              | m2 | 12.4 |      |

| 小口止コンクリート |             |    |      | 1基当り |
|-----------|-------------|----|------|------|
| 名 称       | 規 格         | 単位 | 数量   | 摘 要  |
| コンクリート    | 18-8-40(BB) | m3 | 1.8  |      |
| 型 枠       |             | m2 | 14.0 |      |

|         |                                  |      |       |
|---------|----------------------------------|------|-------|
| 工 事 名   | 令和 7 年度南道維第 2 号<br>白山町小杉地内道路改修工事 |      |       |
| 施工箇所名   | 津市白山町小杉地内                        |      |       |
| 図面の種類   | 各種構造図                            |      |       |
| 縮 尺     | 図 示                              | 図面番号 | 3 / 3 |
| 事 業 所 名 | 津 市 建 設 部<br>津 南 工 事 務 所         |      |       |