



S=1 : 250

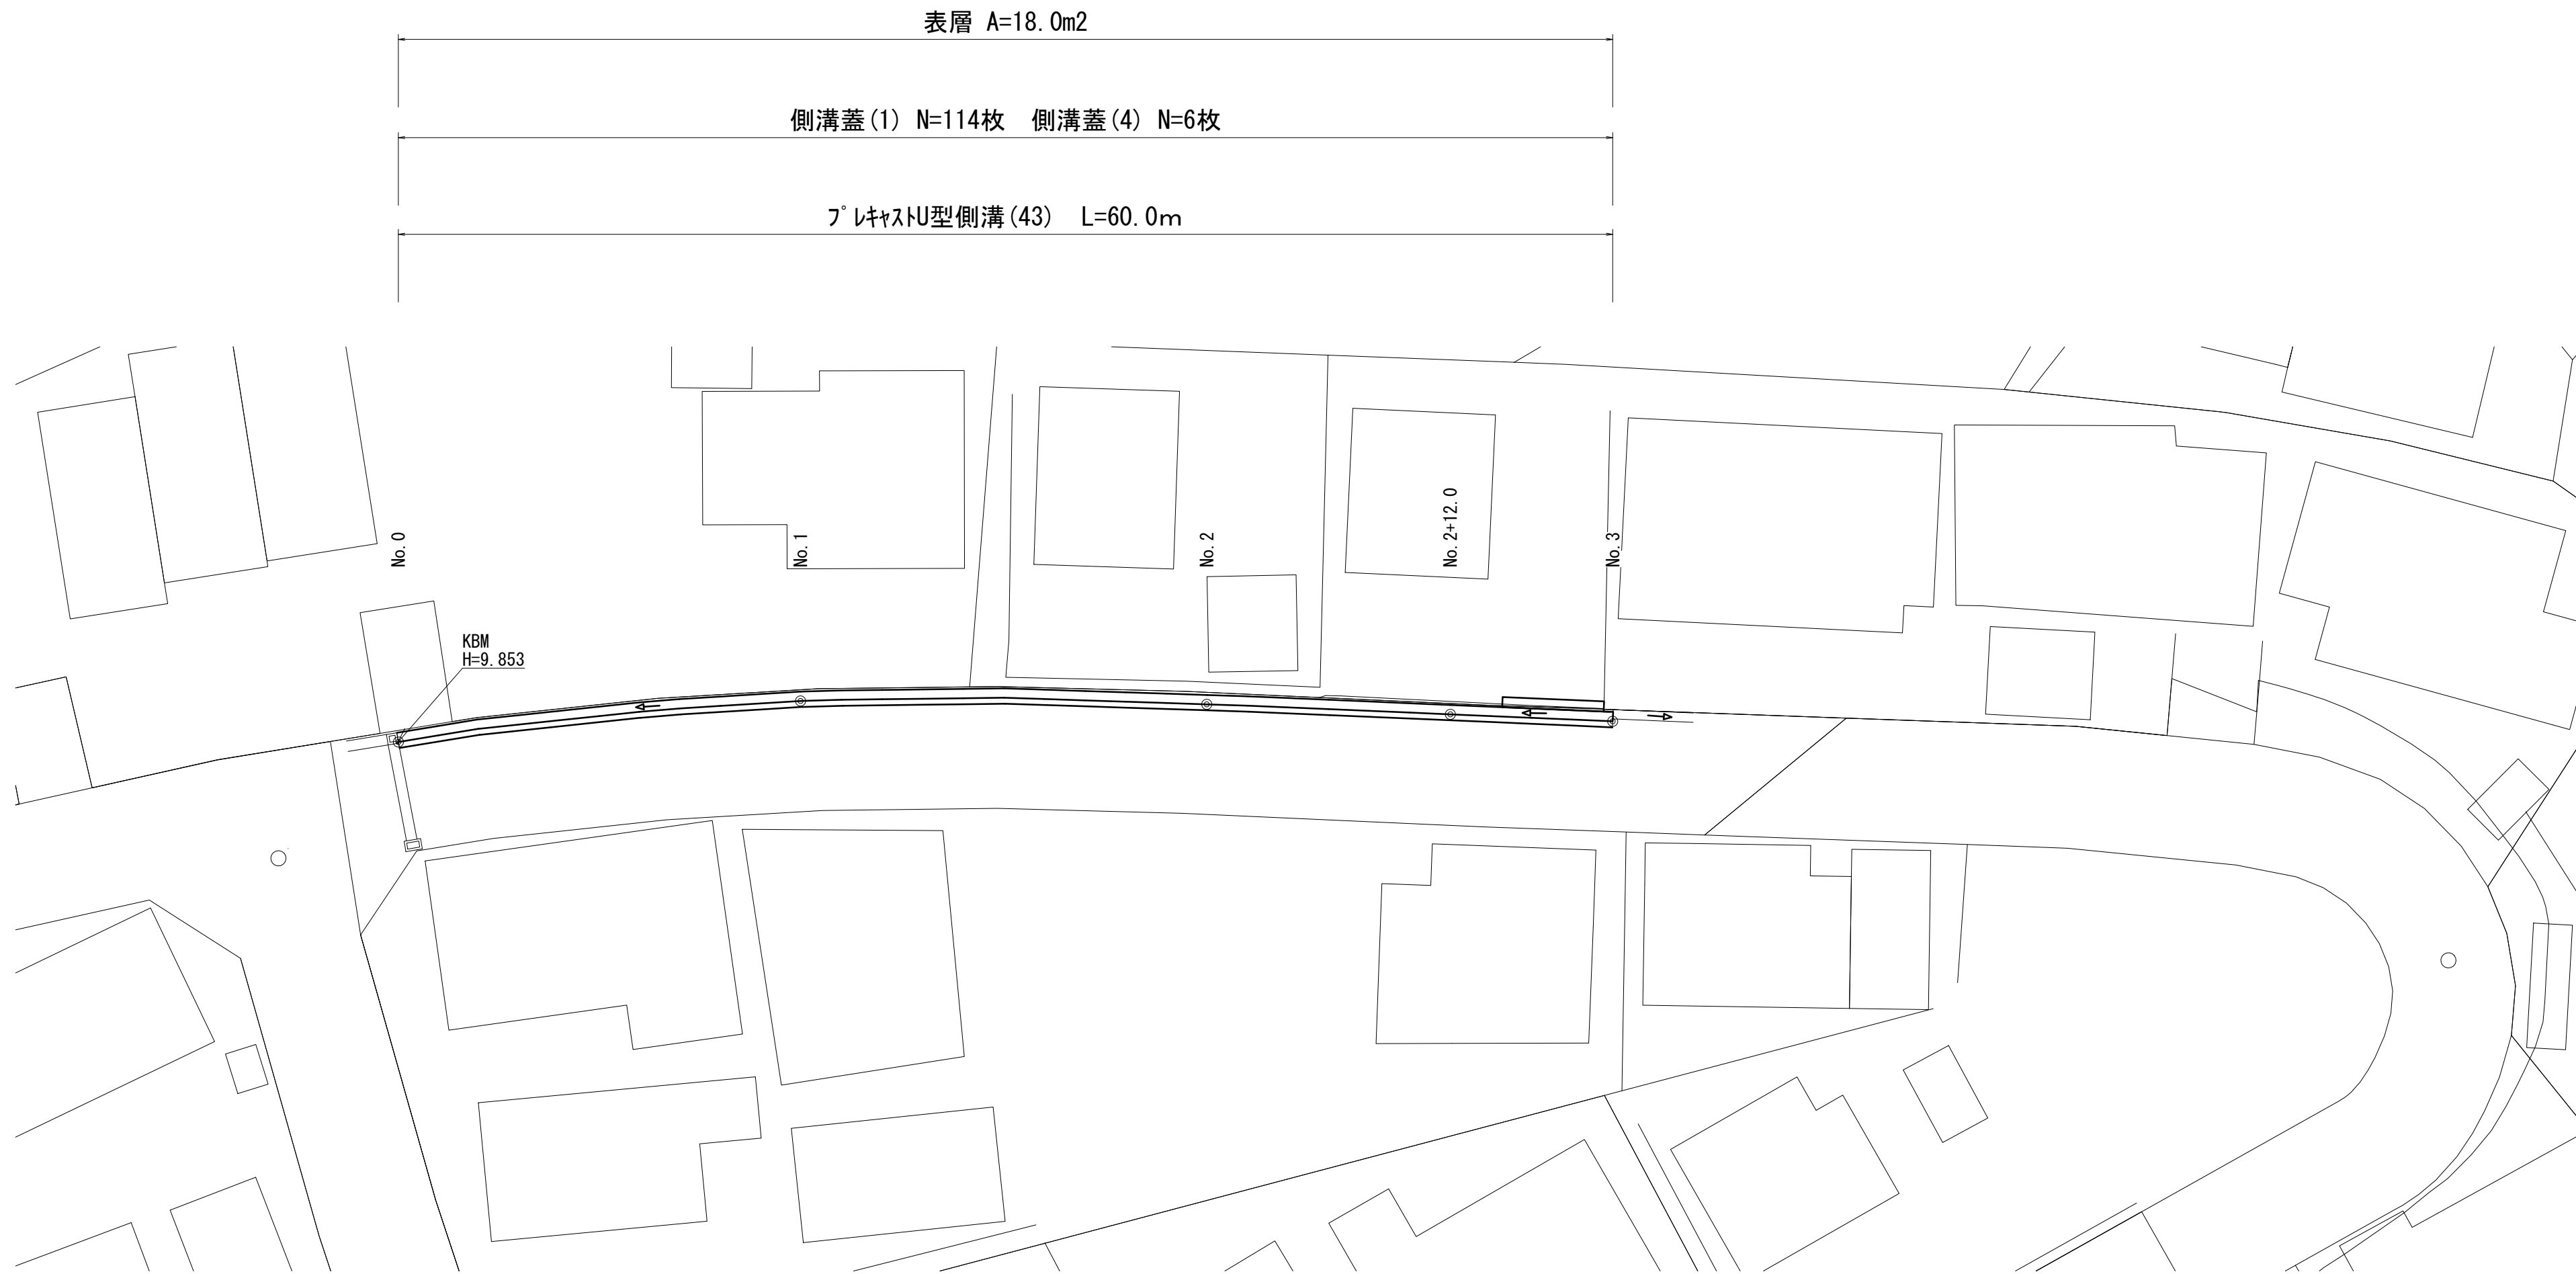


S=1:50

S=1 : 20

No. 0 ~ No. 3

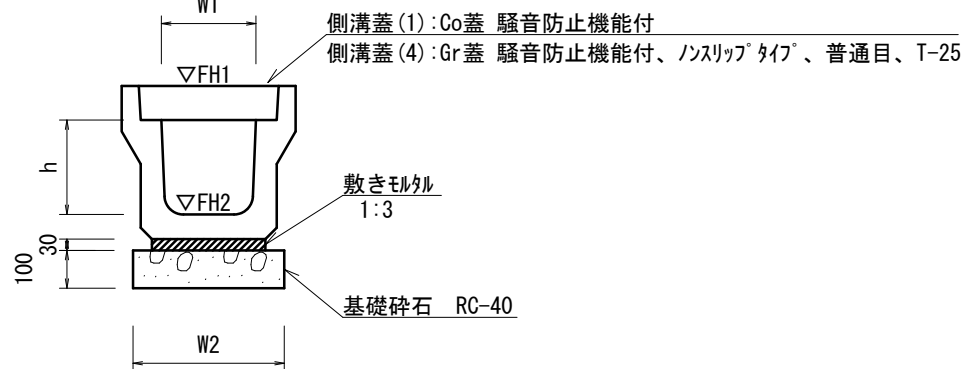
$$S = 1:20$$


S=1:20

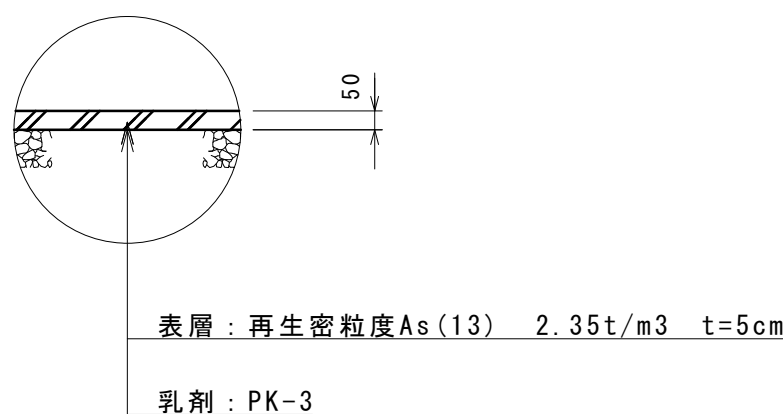

床掘り	0.36	m2
埋戻し	0.16	m2
舗装版破砕	0.57	m
表 層	0.30	m2
間詰コンクリート	0.10	m
コンクリート構造物取壊し	0.03	m2

測定 計画	No. 0	No. 1	No. 2	No. 2+12. 0	No. 3
FH1	9. 85	10. 64	11. 43	11. 74	11. 75
FH2	9. 50	10. 29	11. 08	11. 39	11. 40

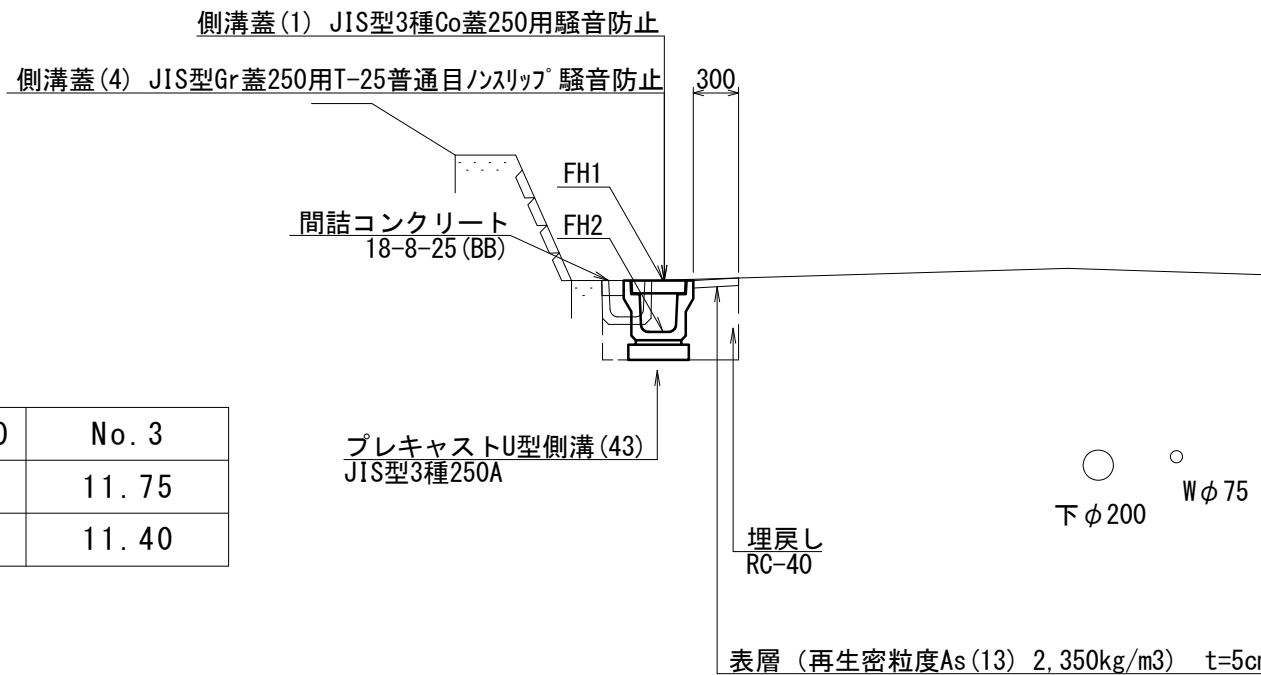

プレキャストU型側溝(43)				0.0m当り
名 称	規 格	単 位	数 量	備 考
			(43)	
プレキャストU型側溝	3種	名称	250A	形状認定製品
		価	5.00	
敷モルタル	1:3	m3	0.09	
基礎砕石	RC-40	m3	0.40	
基礎整正		m2	4.00	
h		mm	250	
W1		mm	250	
W2		mm	400	
参考重量		kg	333	製品1個当たり重量

※グレーティング蓋については、10mに1枚布設すること。

※本図面はA1サイズを原寸とする。

工 事 名	令和7年度南道雄第4号 庄田町地内道路改修工事		
施工箇所名	津市庄田町地内		
図面の種類	平面図・標準横断面図・各種構造図		
縮 尺	図示	図面番号	1/1
事 業 所 名	津市建設部津南工事事務所		