




S=1 : 200

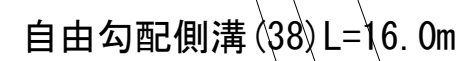

S=1:50

No. 0 ~ No. 1+2. 3

No. 1+2. 3 (同所) ~ No. 1+18. 8

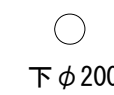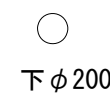


工 事 名	令和7年度南道維第3号 久居相川町地内道路改修工事		
施工箇所名	津市久居相川町地内		
図面の種類	平面図・標準断面図		
縮 尺	図示	図面番号	1/2
事 業 所 名	津市建設部津南工事事務所		


工 事 名	令和7年度南道維第3号 久居相川町地内道路改修工事		
施工箇所名	津市久居相川町地内		
図面の種類	平面図・標準断面図		
縮 尺	図示	図面番号	1/2
事 業 所 名	津市建設部津南工事事務所		

各種構造図


自由勾配側溝 (38) (39)
S=1:20

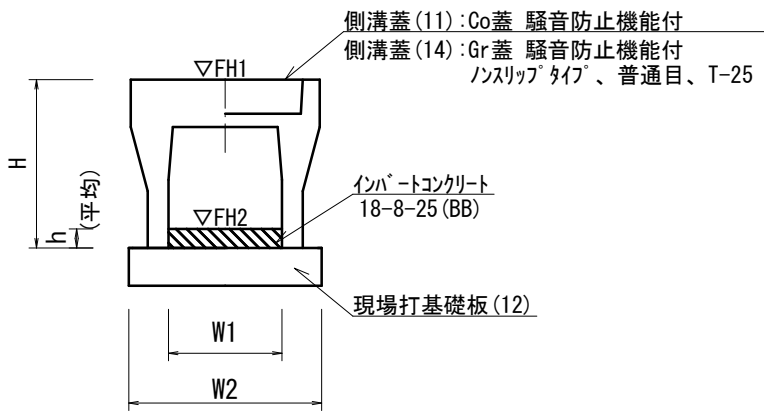


プレキャスト集水桝 (96)
S=1:20

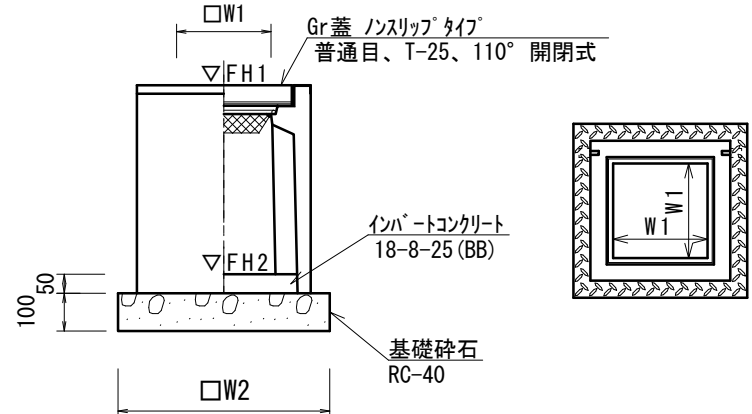

プレキャスト集水桝(110)
S=1:20

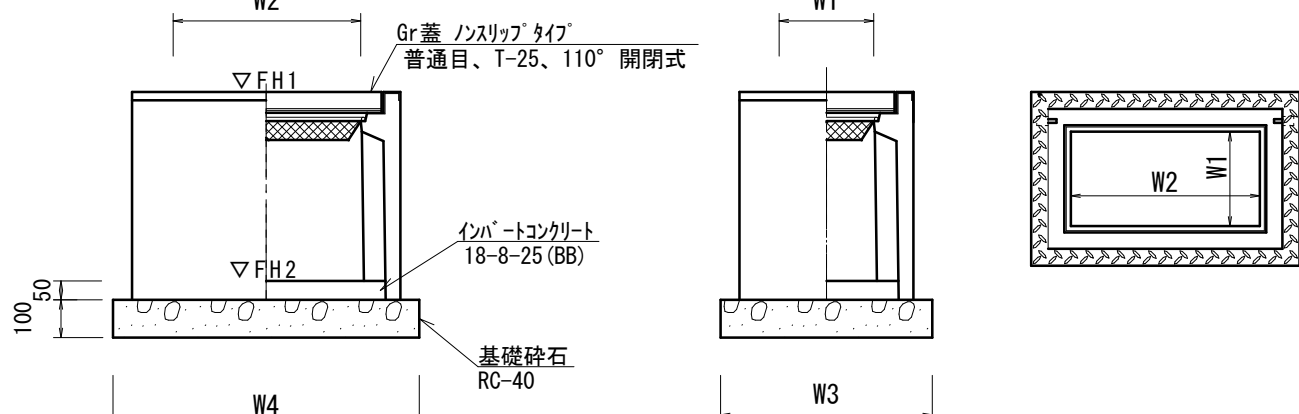

現場打基礎板(12)
S=1:20

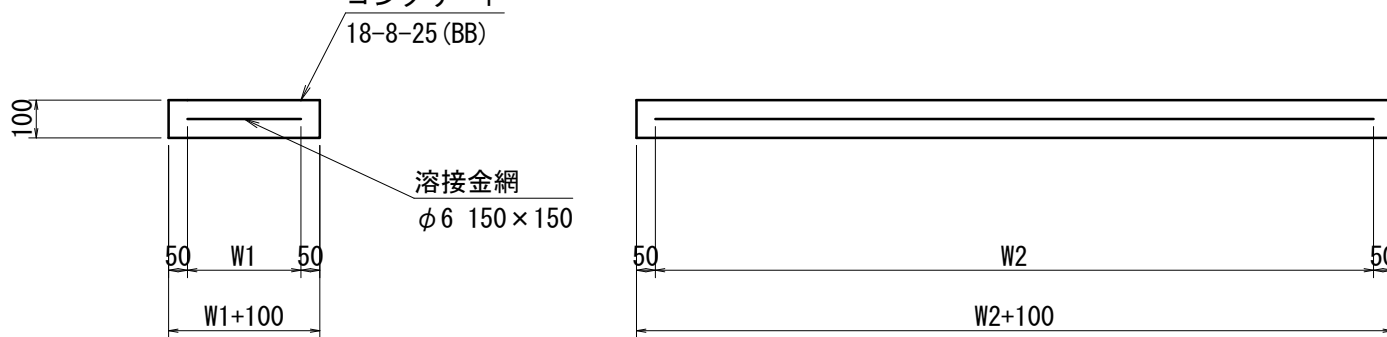

自由勾配側溝(38)(39) 10.0m当たり

名 称	規 格	单 位	数 量		備 考
			(38)	(39)	
自由勾配側溝	標準用	名称	300×400	300×500	別添認定製品
		個	5.00	5.00	
インバートコンクリート	10-8-25 (B8)	m3	0.28	0.31	
現場打基礎(12)		枚	5.00	5.00	
基 面 整 正		m2	5.50	5.50	
H		mm	545	645	
h		mm	95	105	
#1		mm	300	300	
#2		mm	550	550	
参考重量		kg	399	450	製品1個当たり重量

※グレーチング蓋については、10mに1枚布設すること。

7° レキャスト集水桧(96) 10箇所当り

名 称	規 格	単 位	数 量 (96)	備 考
ﾌﾟﾚｷｽﾀ集水桝		個	10.00	PU桝同等品以上
ｲﾝﾊﾞｰﾄﾞｺﾝｸﾘｰﾄ	18-8-25(BB)	m3	0.05	t=50
基礎砕石	RC-40	m3	0.38	
基 面 整 正		m2	3.84	
ﾀｲﾌﾟ			300A	
W1		mm	300	
W2		mm	620	
参考重量		kg	164	製品1個当り重量

7° レキャスト集水桧(110) 10箇所当り

名 称	規 格	単 位	数量 (110)	備 考
ﾌﾞﾚｽﾄ集水樹		個	10.00	PIH同等品以上
ｲﾝﾊﾞｰﾄｺﾝｸﾘｰﾄ	18-8-25 (B8)	m3	0.09	t=50
基礎砕石	RC-40	m3	0.57	
基 面 整 正		m2	5.70	
ﾀｲﾌﾟ			300×600	
Ⅲ3		mm	620	
Ⅲ4		mm	920	
Ⅲ1		mm	300	
Ⅲ2		mm	600	
参考重量		kg	4.06	製品1個当り重量

現場打基礎板(12)	10.0枚当り
------------	---------

名 称	規 格	単位	数量 (12)	備 考
現場打基礎板		枚	10.00	
コンクリート	18-8-25(88)	m3	1.10	
同上型枠		m2	3.23	
路盤紙	クラフト紙	m2	11.00	
溶接金網	φ6 150×150	m2	8.55	
Ⅱ1		mm	450	
Ⅱ2		mm	1900	
参考重量		kg	259	1枚計り重量


フレキャスト集水樹基準高さ一覧表

測 点	天端高さ ▽FH1	樹底高さ ▽FH2	備 考
No. 1+18.3	FH1 = 9.70	FH2 = 9.08	


ブレキャスト集水樹基準高さ一覧表

測 点	天端高さ ▽FH1	樹底高さ ▽FH2	備 考
No. 0	FH1 = 9.97	FH2 = 9.02	

舗装構成図
S=1:20

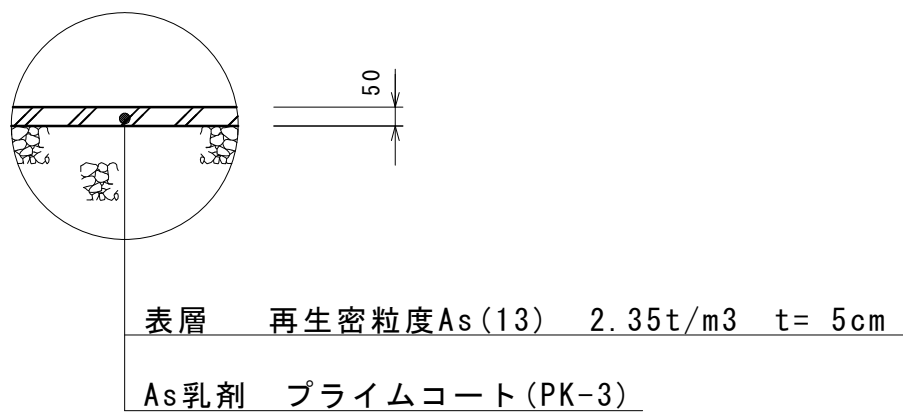

自由勾配側溝展開図
SV=1:2

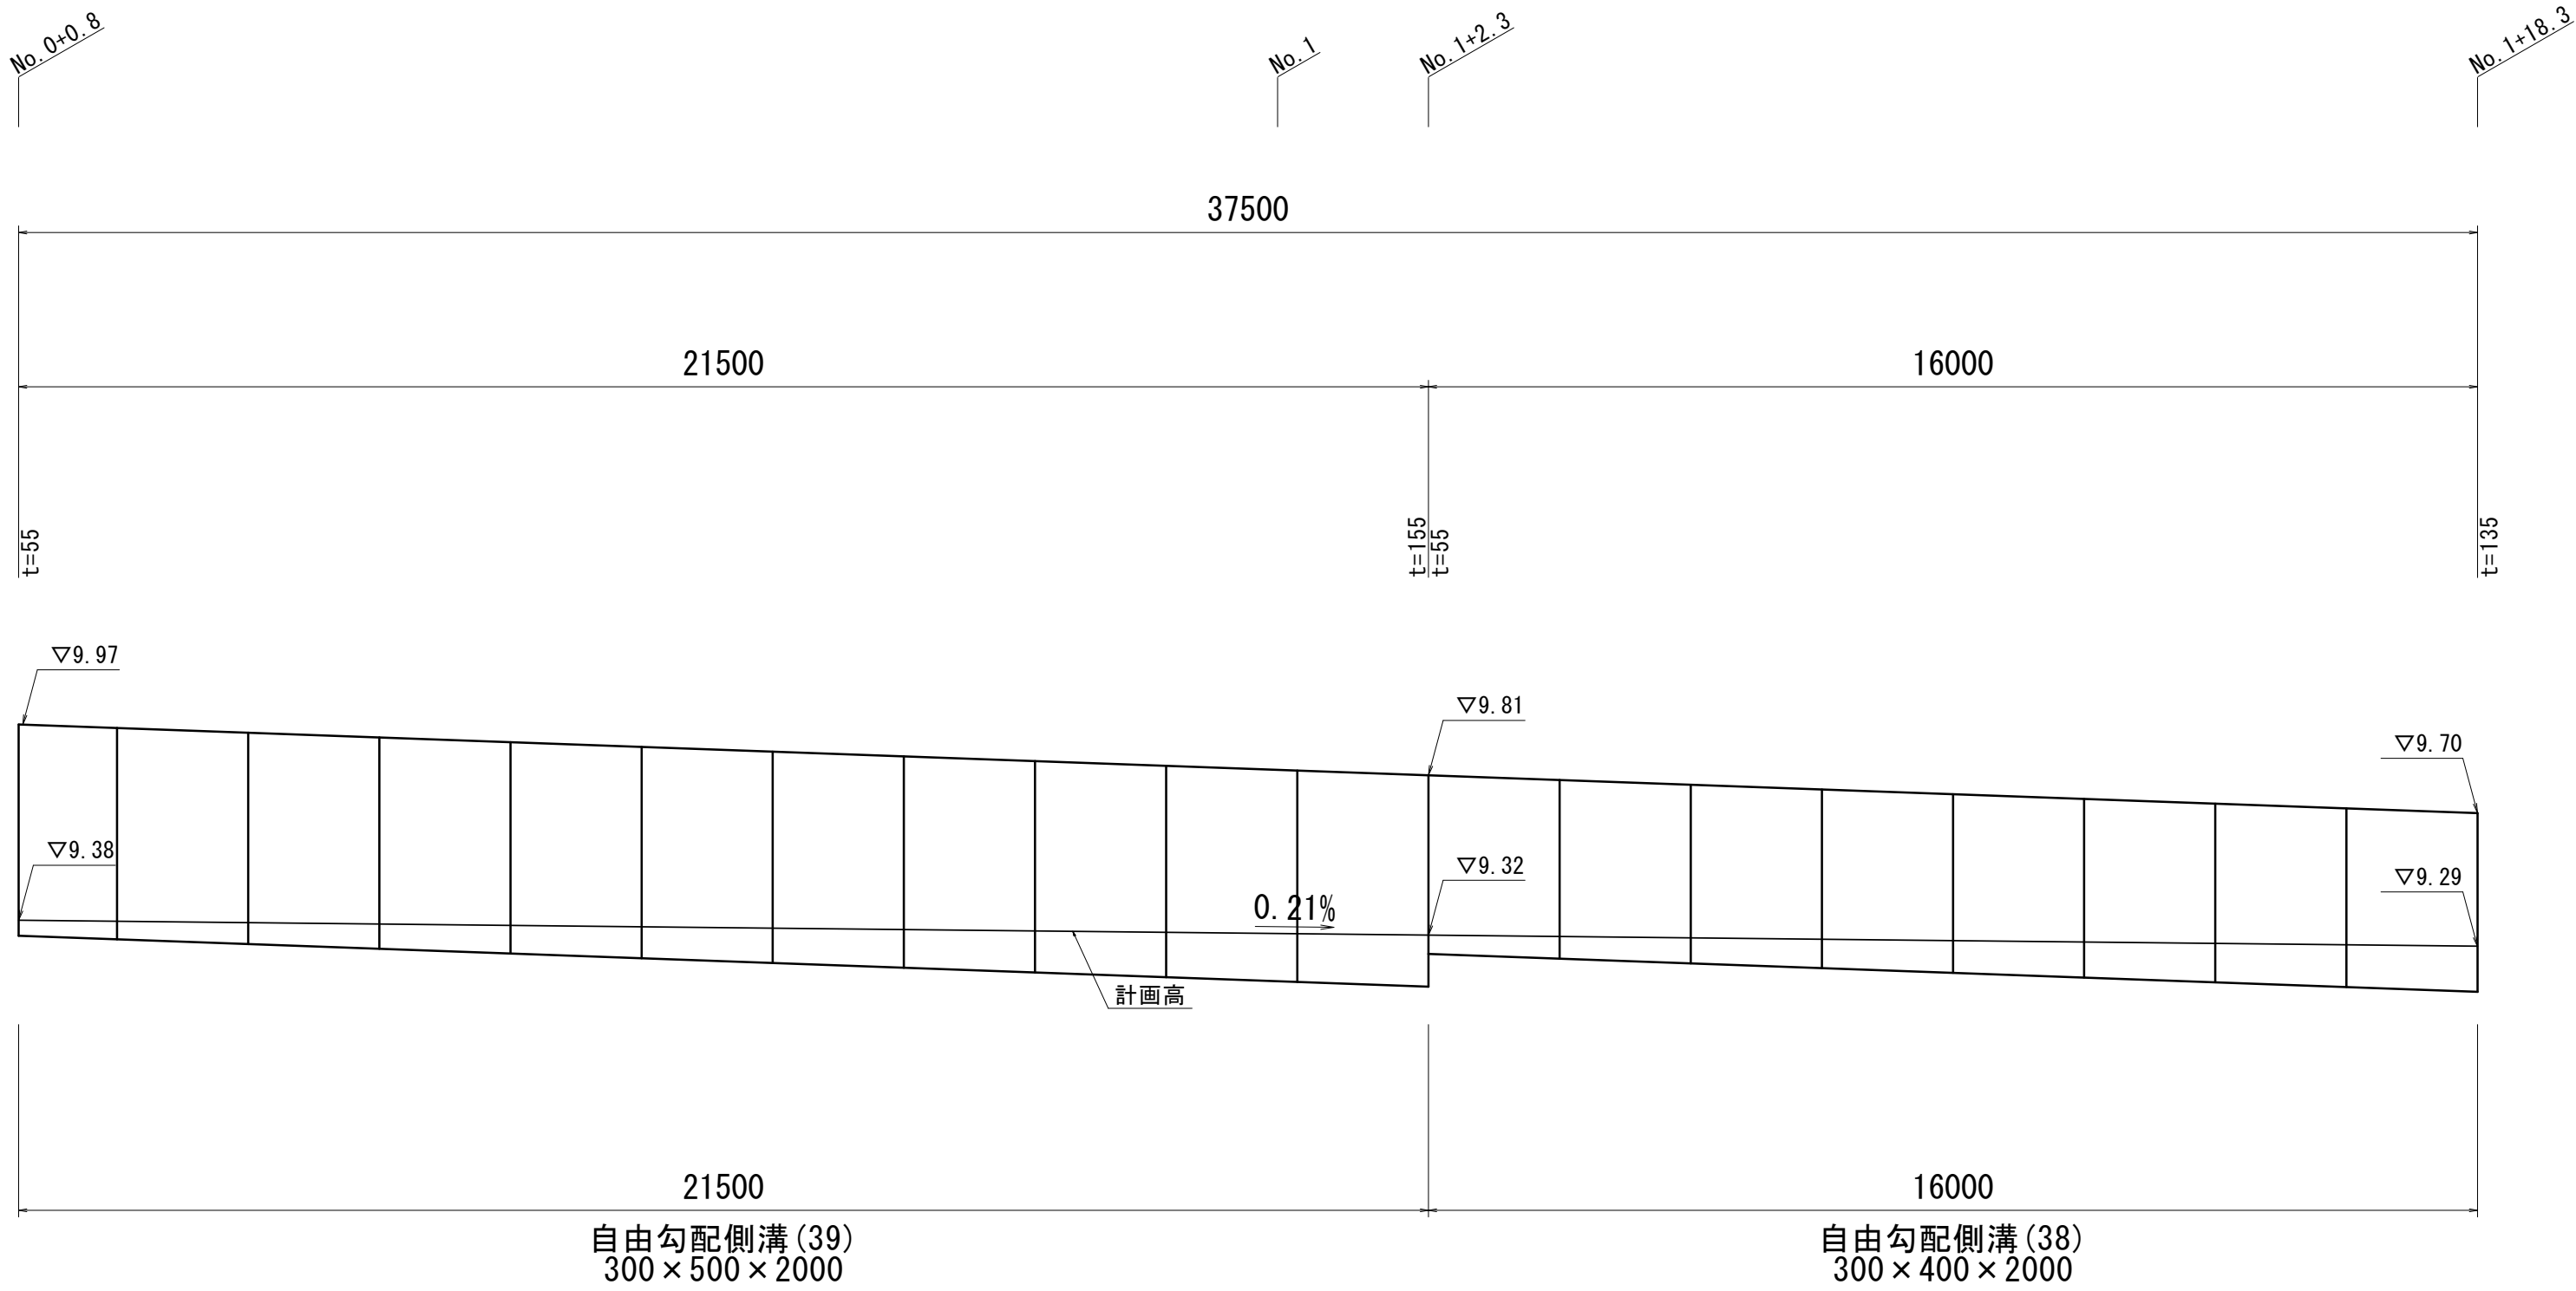

※本図面はA1サイズを原寸とする。

工 事 名	令和7年度南道雄第3号 久居相川町地内道路改修工事		
施工箇所名	津市久居相川町地内		
図面の種類	各種構造図		
縮 尺	図示	図面番号	2/2
事 業 所 名	津市建設部津南工事事務所		