



平面図

S=1:250

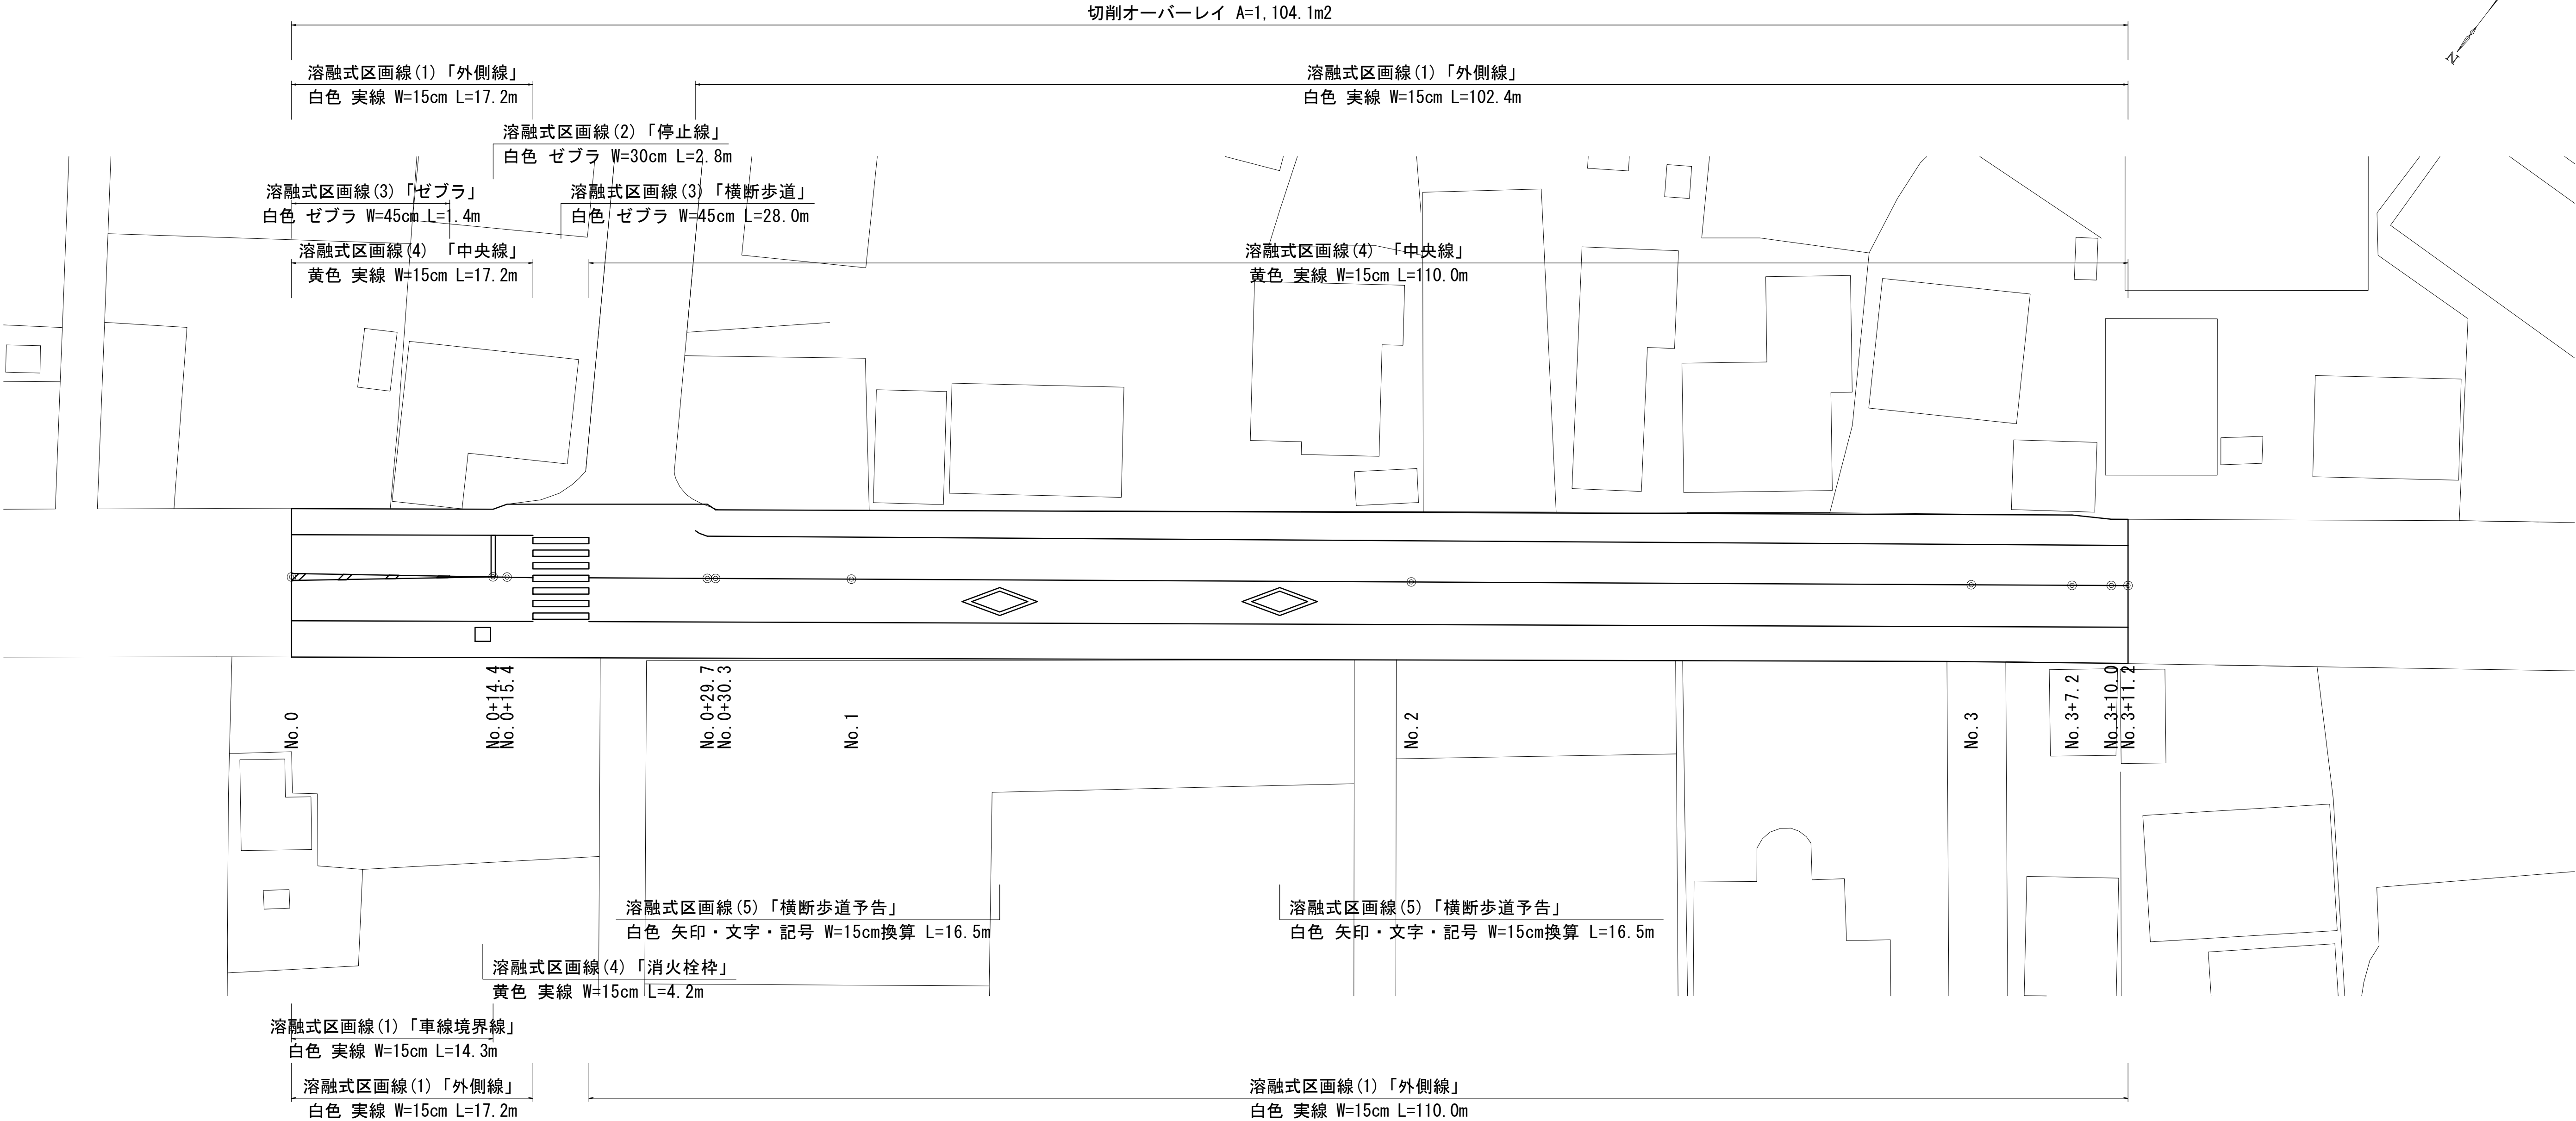

標準横断面図


S=1:50

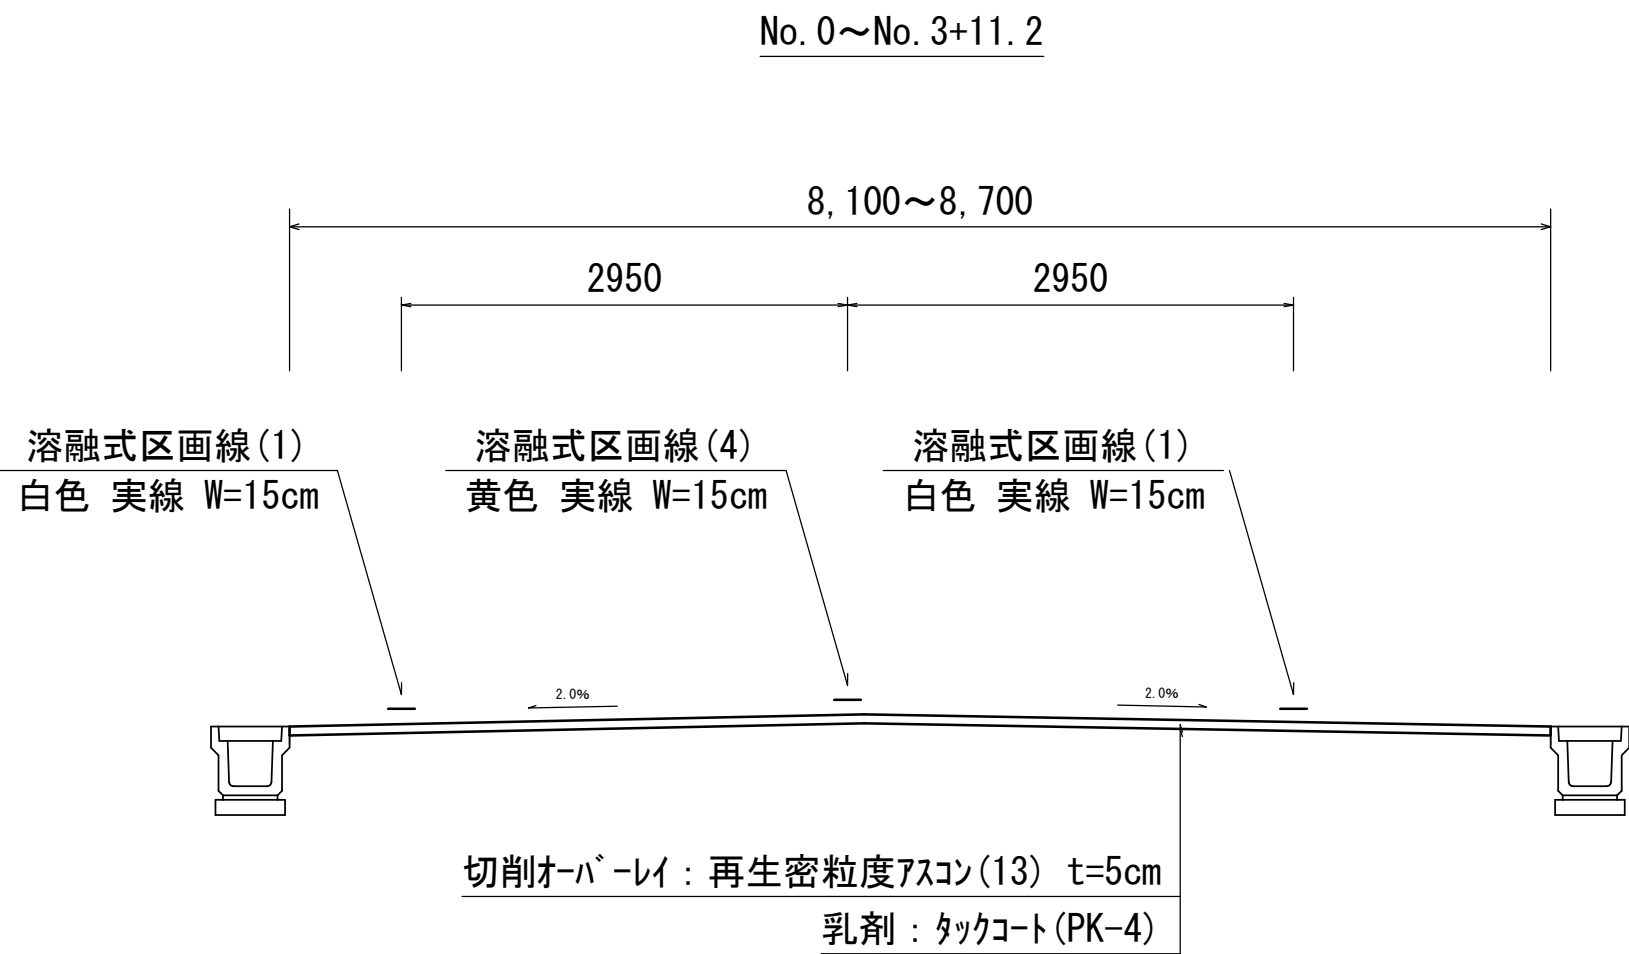

測 点	No. 0	No. 0+14. 4	No. 0+15. 4	No. 0+29. 7	No. 0+30. 3	No. 1	No. 2	No. 3	No. 3+7. 2	No. 3+10. 0	No. 3+11. 2
幅員(m)	8. 60	8. 25	8. 70	8. 65	8. 30	8. 35	8. 40	8. 40	8. 40	8. 10	8. 10

工 法 図

S=1:20

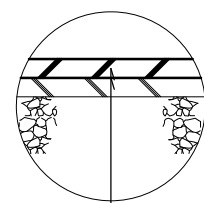

切削オーバーレイ：再生密粒度アスコン(13) 2, 350kg/m³ t=5cm
乳剤：タックコート (PK-4)

※本図面はA1サイズを原寸とする。

工 事 名	令和6年度南道維儀第5号 藤方地内道路改修（舗装）工事		
施工箇所名	津市 藤方 地内		
図面の種類	平面図・標準横断面図・工法図		
縮 尺	図示	図面番号	1 / 1
事業所名	津市建設部津南工事事務所		