平 面 図

S=1:500

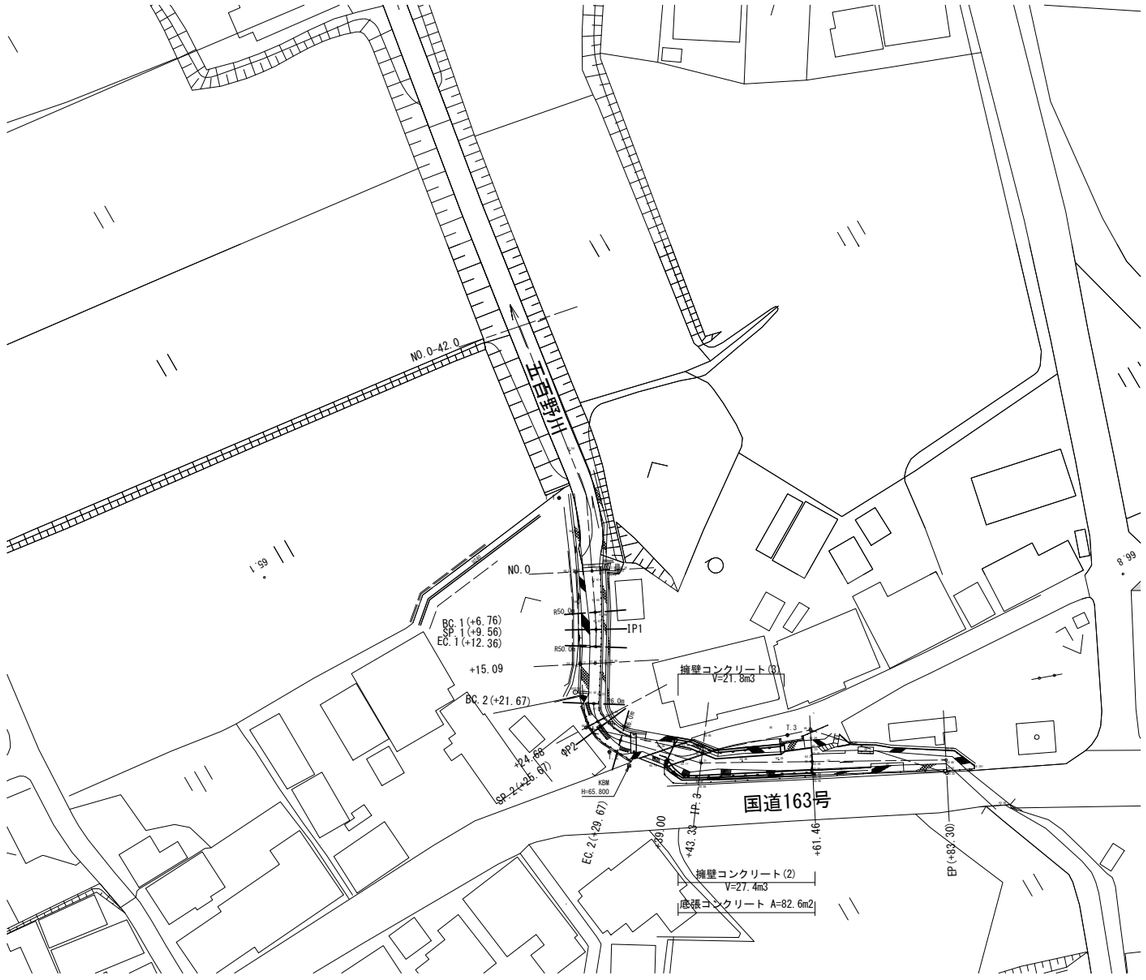

標準横断面図

S=1:50

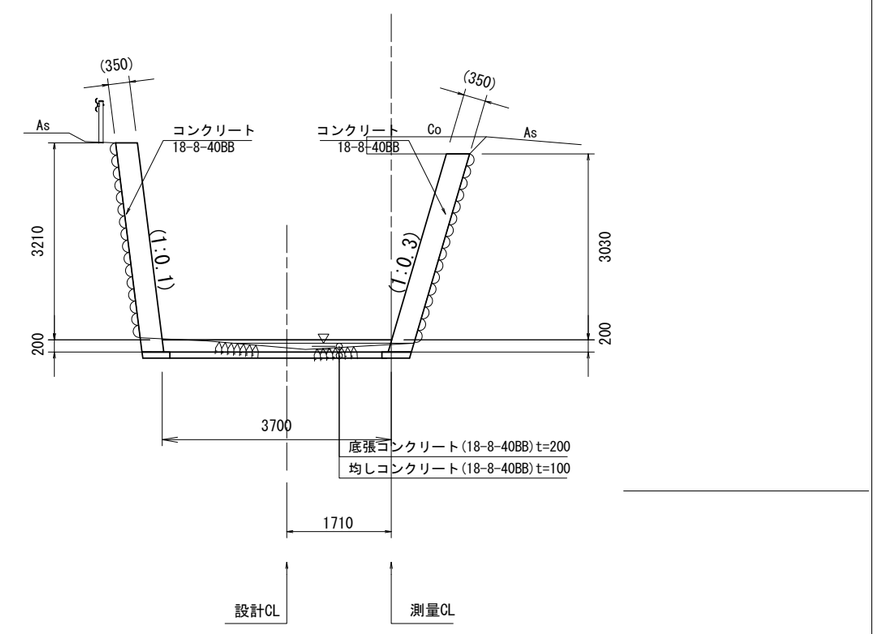

※この図面はA1サイズを原寸とする

工 事 名	令和６年度北河改第１号 準用河川五百野川改修工事		
施工箇所名	津市美里町五百野地内		
図面の種類	平面図・標準横断面図		
縮 尺	図示	図面番号	１／６
事 業 所 名	津市建設部津北工事事務所		

縦断面図

V=1:100
H=1:200

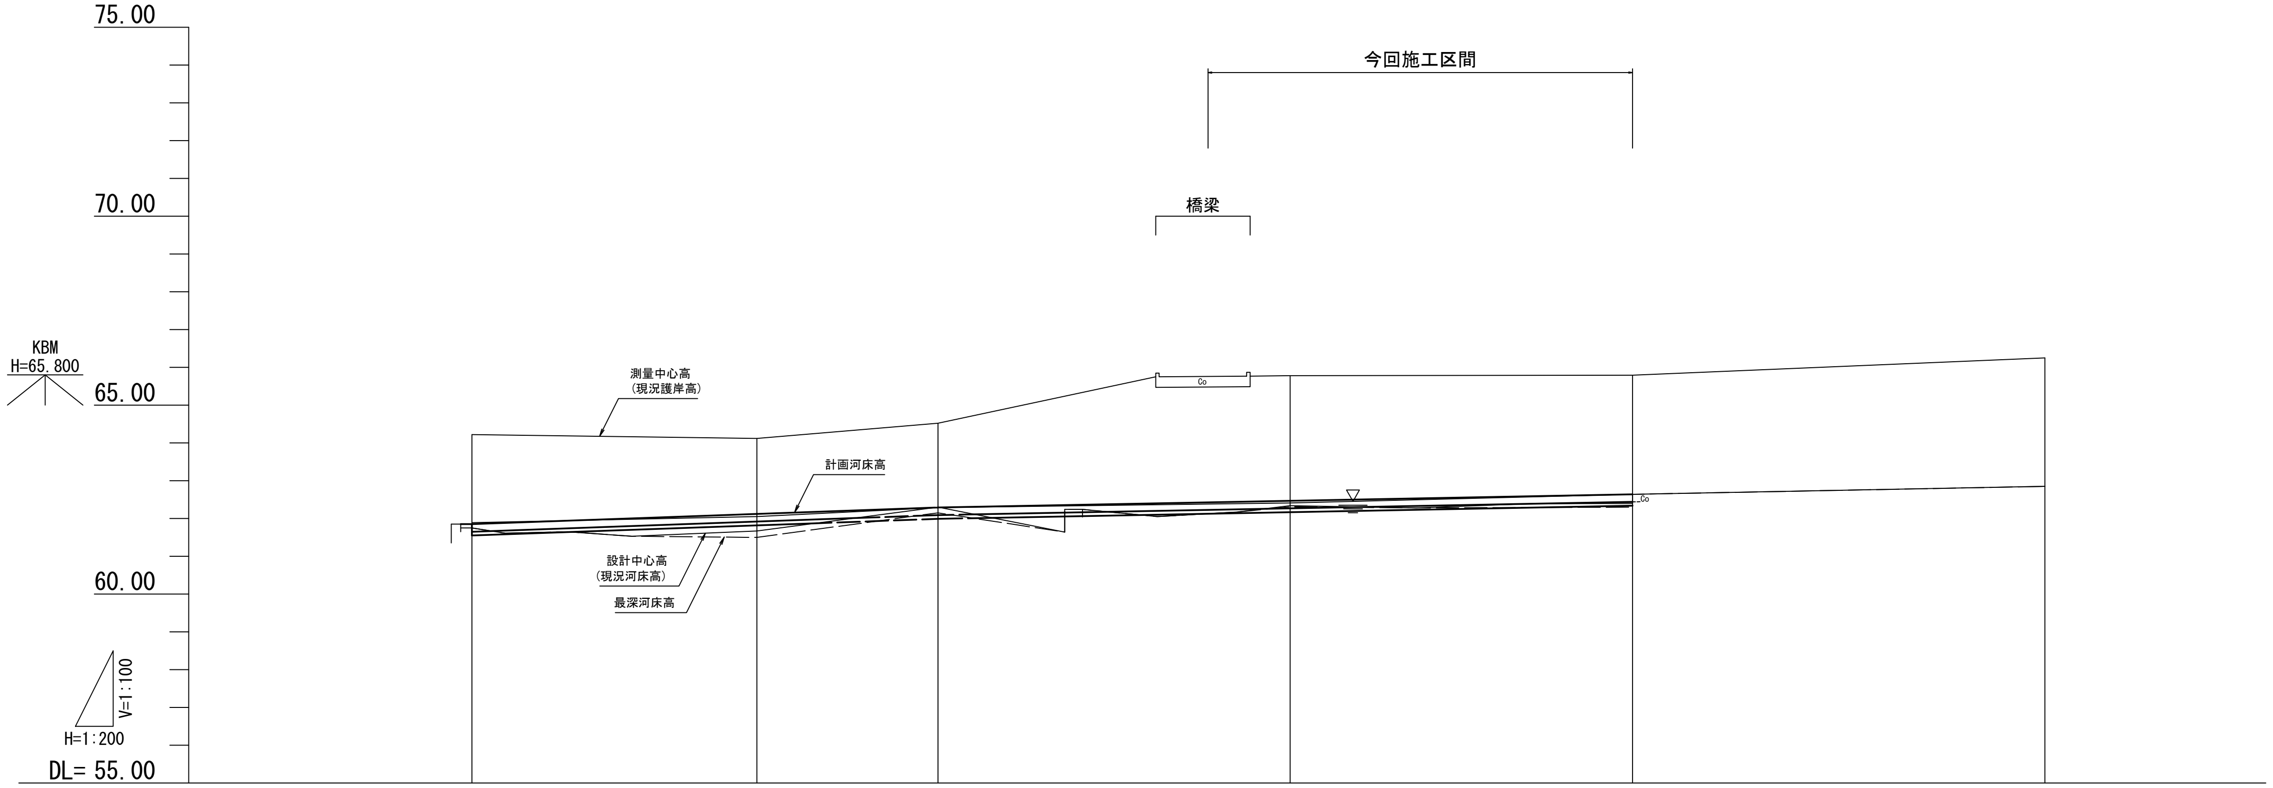

測点	NO.0	BC1	SP1	EC1	+15.09	BC2	+24.68	SP2	EC2	+39.00	IP.3 +43.33	+61.46	EP
勾　配	61.85	I=1.82% L=24.68m					62.30	I=0.92% L=36.78m				62.64	
盛　土													
切　土													
計画高	61.85	61.97	62.02	62.07	62.12	62.24	62.29	62.30	62.34	62.43	62.47	62.64	
護岸天端高	64.22				64.12		64.52			65.74	65.78	65.79	66.25
地盤高	61.75				61.67		62.30			62.17	62.34	62.40 62.64	62.85
追加距離	0.00	6.76	9.56	12.36	15.09	21.67	24.68	25.67	29.67	39.00	43.33	61.46	83.30
単距離	0.00	6.76	2.80	2.80	2.73	6.58	3.01	0.99	4.00	9.33	4.33	18.13	21.84

※この図面はA1サイズを原寸とする

工　事　名	令和６年度北河改第１号 準用河川五百野川改修工事		
施工箇所名	津市美里町五百野地内		
図面の種類	縦断面図		
縮　　尺	V=1:100 H=1:200	図面番号	２／６
事 業 所 名	津市建設部津北工事事務所		

横断面図

S=1:100

+43.33

GH= 62.34
FH= 62.47

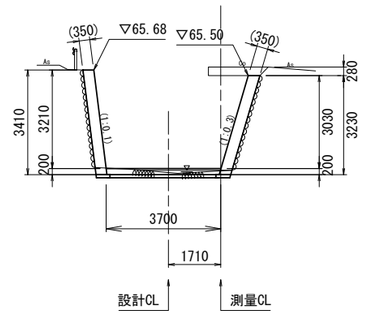

DL=60.00

+39.00～+56.91

名称	単位		数量
掘 削	m2		－
床掘り	m2	土砂	0.98
埋戻し	m2	流用土	－
底張コンクリート	m		3.70
均しコンクリート	m		3.45

+61.46

GH= 62.64(62.40)
FH= 62.64

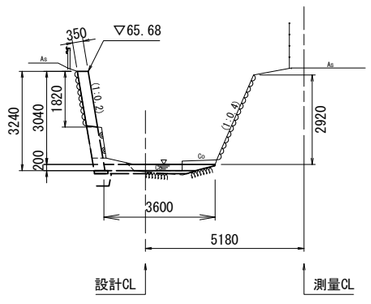

DL=60.00

+56.91(同所)～+61.46

名称	単位		数量
掘 削	m2		－
床掘り	m2	土砂	0.75
埋戻し	m2	流用土	0.01
底張コンクリート	m		3.60
均しコンクリート	m		2.55

※この図面はA1サイズを原寸とする

工 事 名	令和６年度北河改第１号 準用河川五百野川改修工事		
施工箇所名	津市美里町五百野地内		
図面の種類	横断面図		
縮 尺	S=1:100	図面番号	３／６
事 業 所 名	津市建設部津北工事事務所		

工法図(1)

擁壁コンクリート(2)

展 開 図

V=1: 50
H=1:100

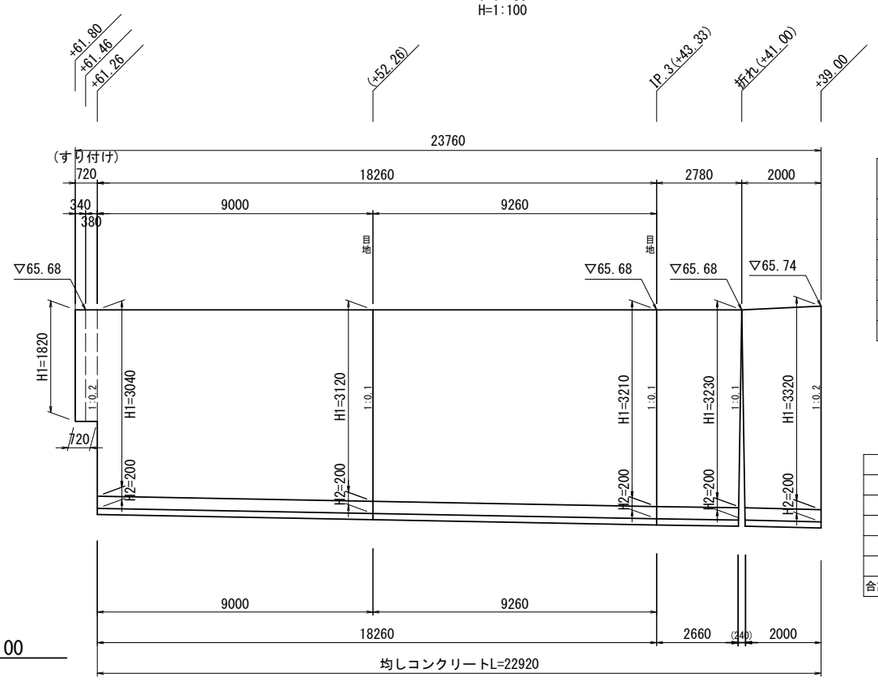

DL=60.00

測点	勾配 1:N	H1 m	H2 m	SL1 m	SL2 m	A m2
+61.8		1.82		1.82		0.00
+61.26	0.20	1.82		1.86		0.65
+61.26(同所)	0.20	3.04	0.20	3.10	0.20	1.16
+52.26	0.10	3.12	0.20	3.14	0.20	1.17
IP.3(+43.33)	0.10	3.21	0.20	3.23	0.20	1.20
折れ(+41.00)	0.10	3.23	0.20	3.25	0.20	1.21
+39.00	0.20	3.32	0.20	3.39	0.20	1.26

			擁壁コンクリート			化粧型枠			型枠		
	上辺	底辺	面積	面積	体積	SL	SL	面積	SL	SL	面積
1	0.72	0.72	0.00	0.65	0.23	1.82	1.86	1.32	0.00	0.00	0
2	9.00	9.00	1.16	1.17	10.49	3.10	3.14	28.08	0.20	0.20	1.8
3	9.26	9.26	1.17	1.20	10.97	3.14	3.23	29.49	0.20	0.20	1.85
4	2.78	2.66	1.20	1.21	3.28	3.23	3.25	8.81	0.20	0.20	0.53
5	2.00	2.00	1.21	1.26	2.47	3.25	3.39	6.64	0.20	0.20	0.4
合計					27.44			74.34			4.58

擁壁コンクリート(3)

展 開 図

V=1: 50
H=1:100

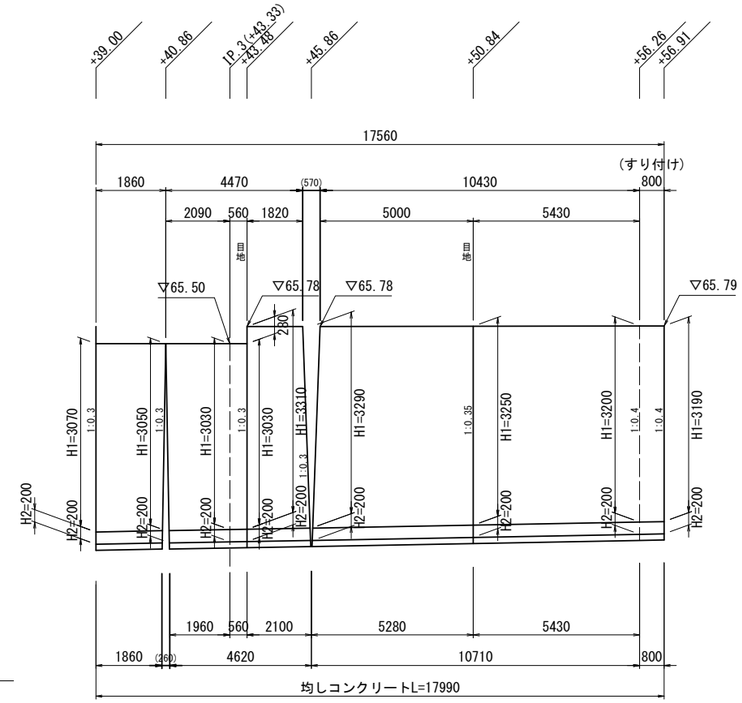

DL=60.00

測点	勾配 1:N	H1 m	H2 m	SL1 m	SL2 m	A m2
+39.00	0.30	3.07	0.20	3.21	0.21	1.20
+40.86	0.30	3.05	0.20	3.18	0.21	1.19
IP.3(+43.33)	0.30	3.03	0.20	3.16	0.21	1.18
+43.48	0.30	3.03	0.20	3.16	0.21	1.18
〃	0.30	3.31	0.20	3.46	0.21	1.28
+45.86	0.30	3.29	0.20	3.43	0.21	1.27
+50.84	0.35	3.25	0.20	3.44	0.21	1.28
+56.26	0.40	3.20	0.20	3.45	0.22	1.28
+56.91	0.40	3.19	0.20	3.44	0.22	0.00

			擁壁コンクリート			化粧型枠			型枠		
	上辺	底辺	面積	面積	体積	SL	SL	面積	SL	SL	面積
1	1.86	1.86	1.20	1.19	2.22	3.21	3.18	5.94	0.21	0.21	0.39
2	2.09	1.96	1.19	1.18	2.4	3.18	3.16	6.42	0.21	0.21	0.41
3	0.56	0.56	1.18	1.18	0.66	3.16	3.16	1.77	0.21	0.21	0.12
4	1.82	2.10	1.28	1.27	2.5	3.46	3.43	6.75	0.21	0.21	0.44
5	5.00	5.28	1.27	1.28	6.55	3.43	3.44	17.66	0.21	0.21	1.11
6	5.43	5.43	1.28	1.28	6.95	3.44	3.45	18.71	0.21	0.22	1.17
7	0.80	0.80	1.28	0.00	0.51	3.45	3.44	2.76	0.22	0.22	0.18
合計					21.79			60.01			3.82

差筋配置図

S=1:100

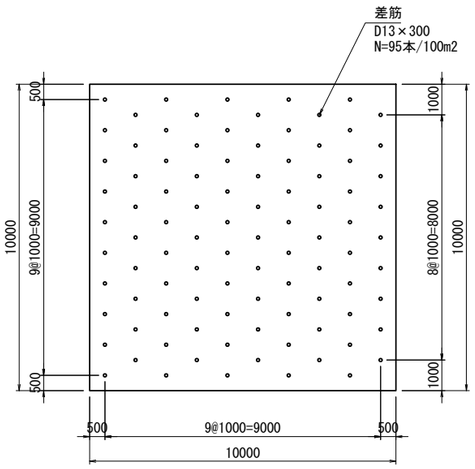

差筋詳細図

S=1:5

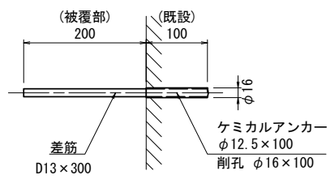

標準断面図

S=1:50

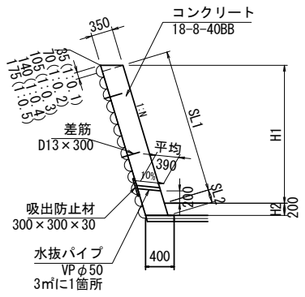

材 料 表　　10本当り

名 称	規 格	単位	数 量	摘 要
差筋	D13×300	t	0.003	
ケミカルアンカー	φ12.5×100	本	10	
削孔	φ16×100	孔	10	

※この図面はA1サイズを原寸とする

工 事 名	令和６年度北河改第１号 準用河川五百野川改修工事		
施工箇所名	津市美里町五百野地内		
図面の種類	工法図		
縮 尺	図示	図面番号	４／６
事 業 所 名	津市建設部津北工事事務所		

仮設平面図(1)

S=1:500

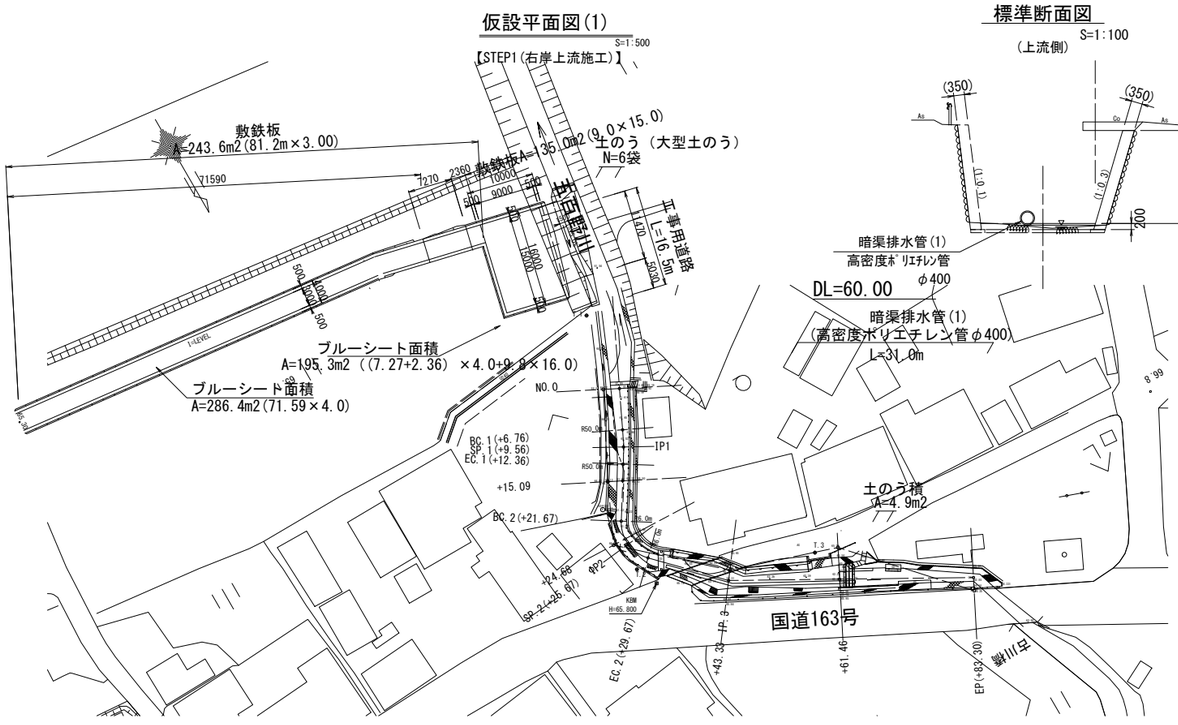

標準断面図

S=1:100

（上流側）

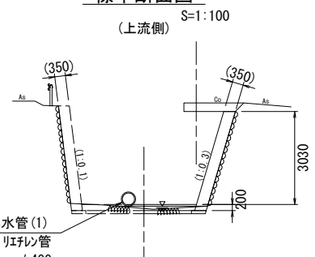

仮設平面図(2)

S=1:500

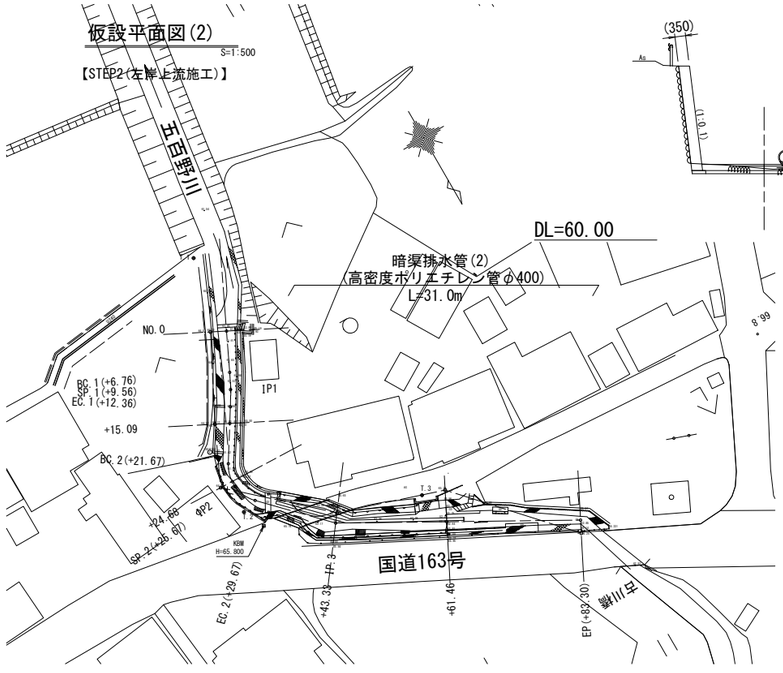

標準断面図

S=1:100

（上流側）

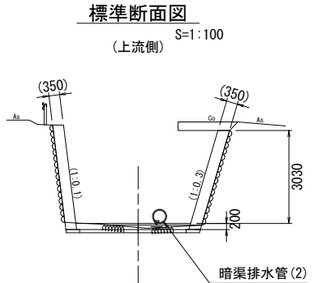

※この図面はA1サイズを原寸とする

工事名	令和６年度北河改第１号 準用河川五百野川改修工事		
施工箇所名	津市美里町五百野地内		
図面の種類	仮設平面図(1)(2)・標準断面図（参考）		
縮尺	図示	図面番号	５／６
事業所名	津市建設部津北工事事務所		

仮設工法図（参考）

工事用道路

展 開 図

V=1: 50
H=1:100

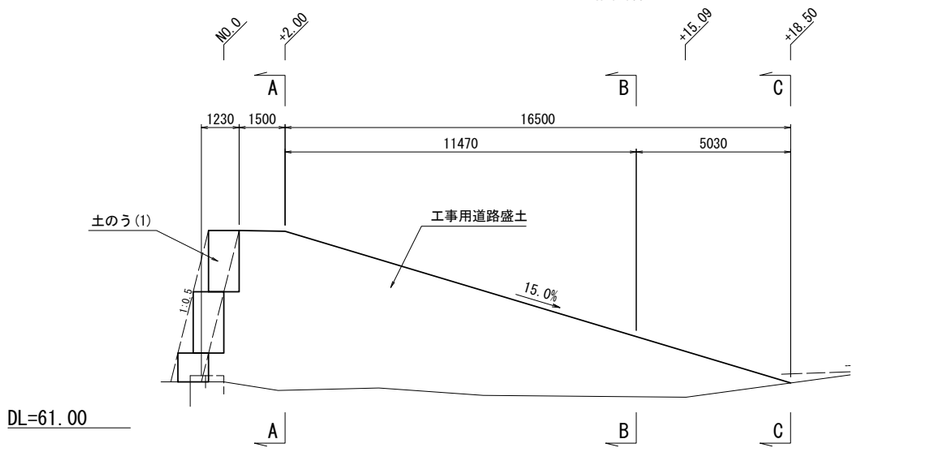

A - A
S=1:100

B - B
S=1:100

C - C
S=1:100

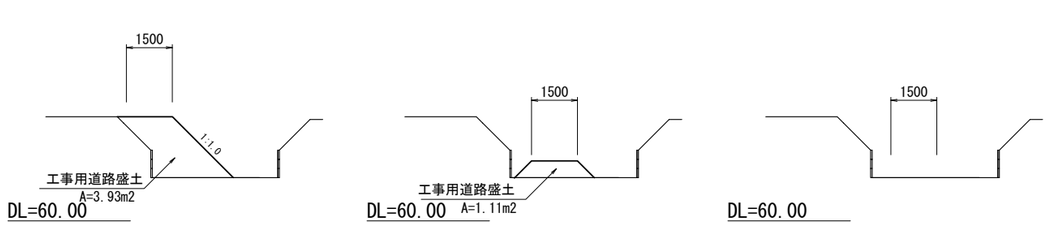

土のう（大型土のう）

S=1:100

【STEP1】

正 面 図

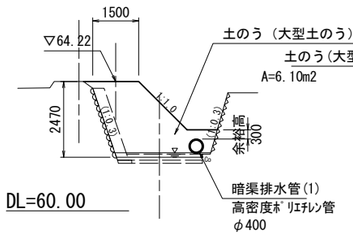

断 面 図

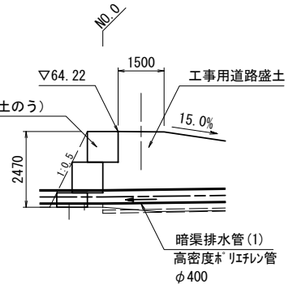

土のう積

S=1:100

【STEP1】

正 面 図

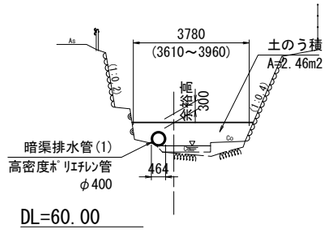

断 面 図

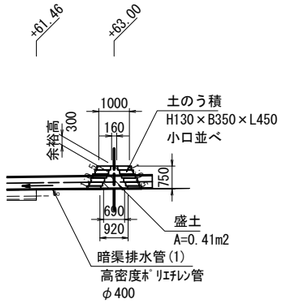

※この図面はA1サイズを原寸とする

工 事 名	令和６年度北河改第１号 準用河川五百野川改修工事		
施工箇所名	津市美里町五百野地内		
図面の種類	仮設工法図（参考）		
縮 尺	図示	図面番号	６／６
事 業 所 名	津市建設部津北工事事務所		