
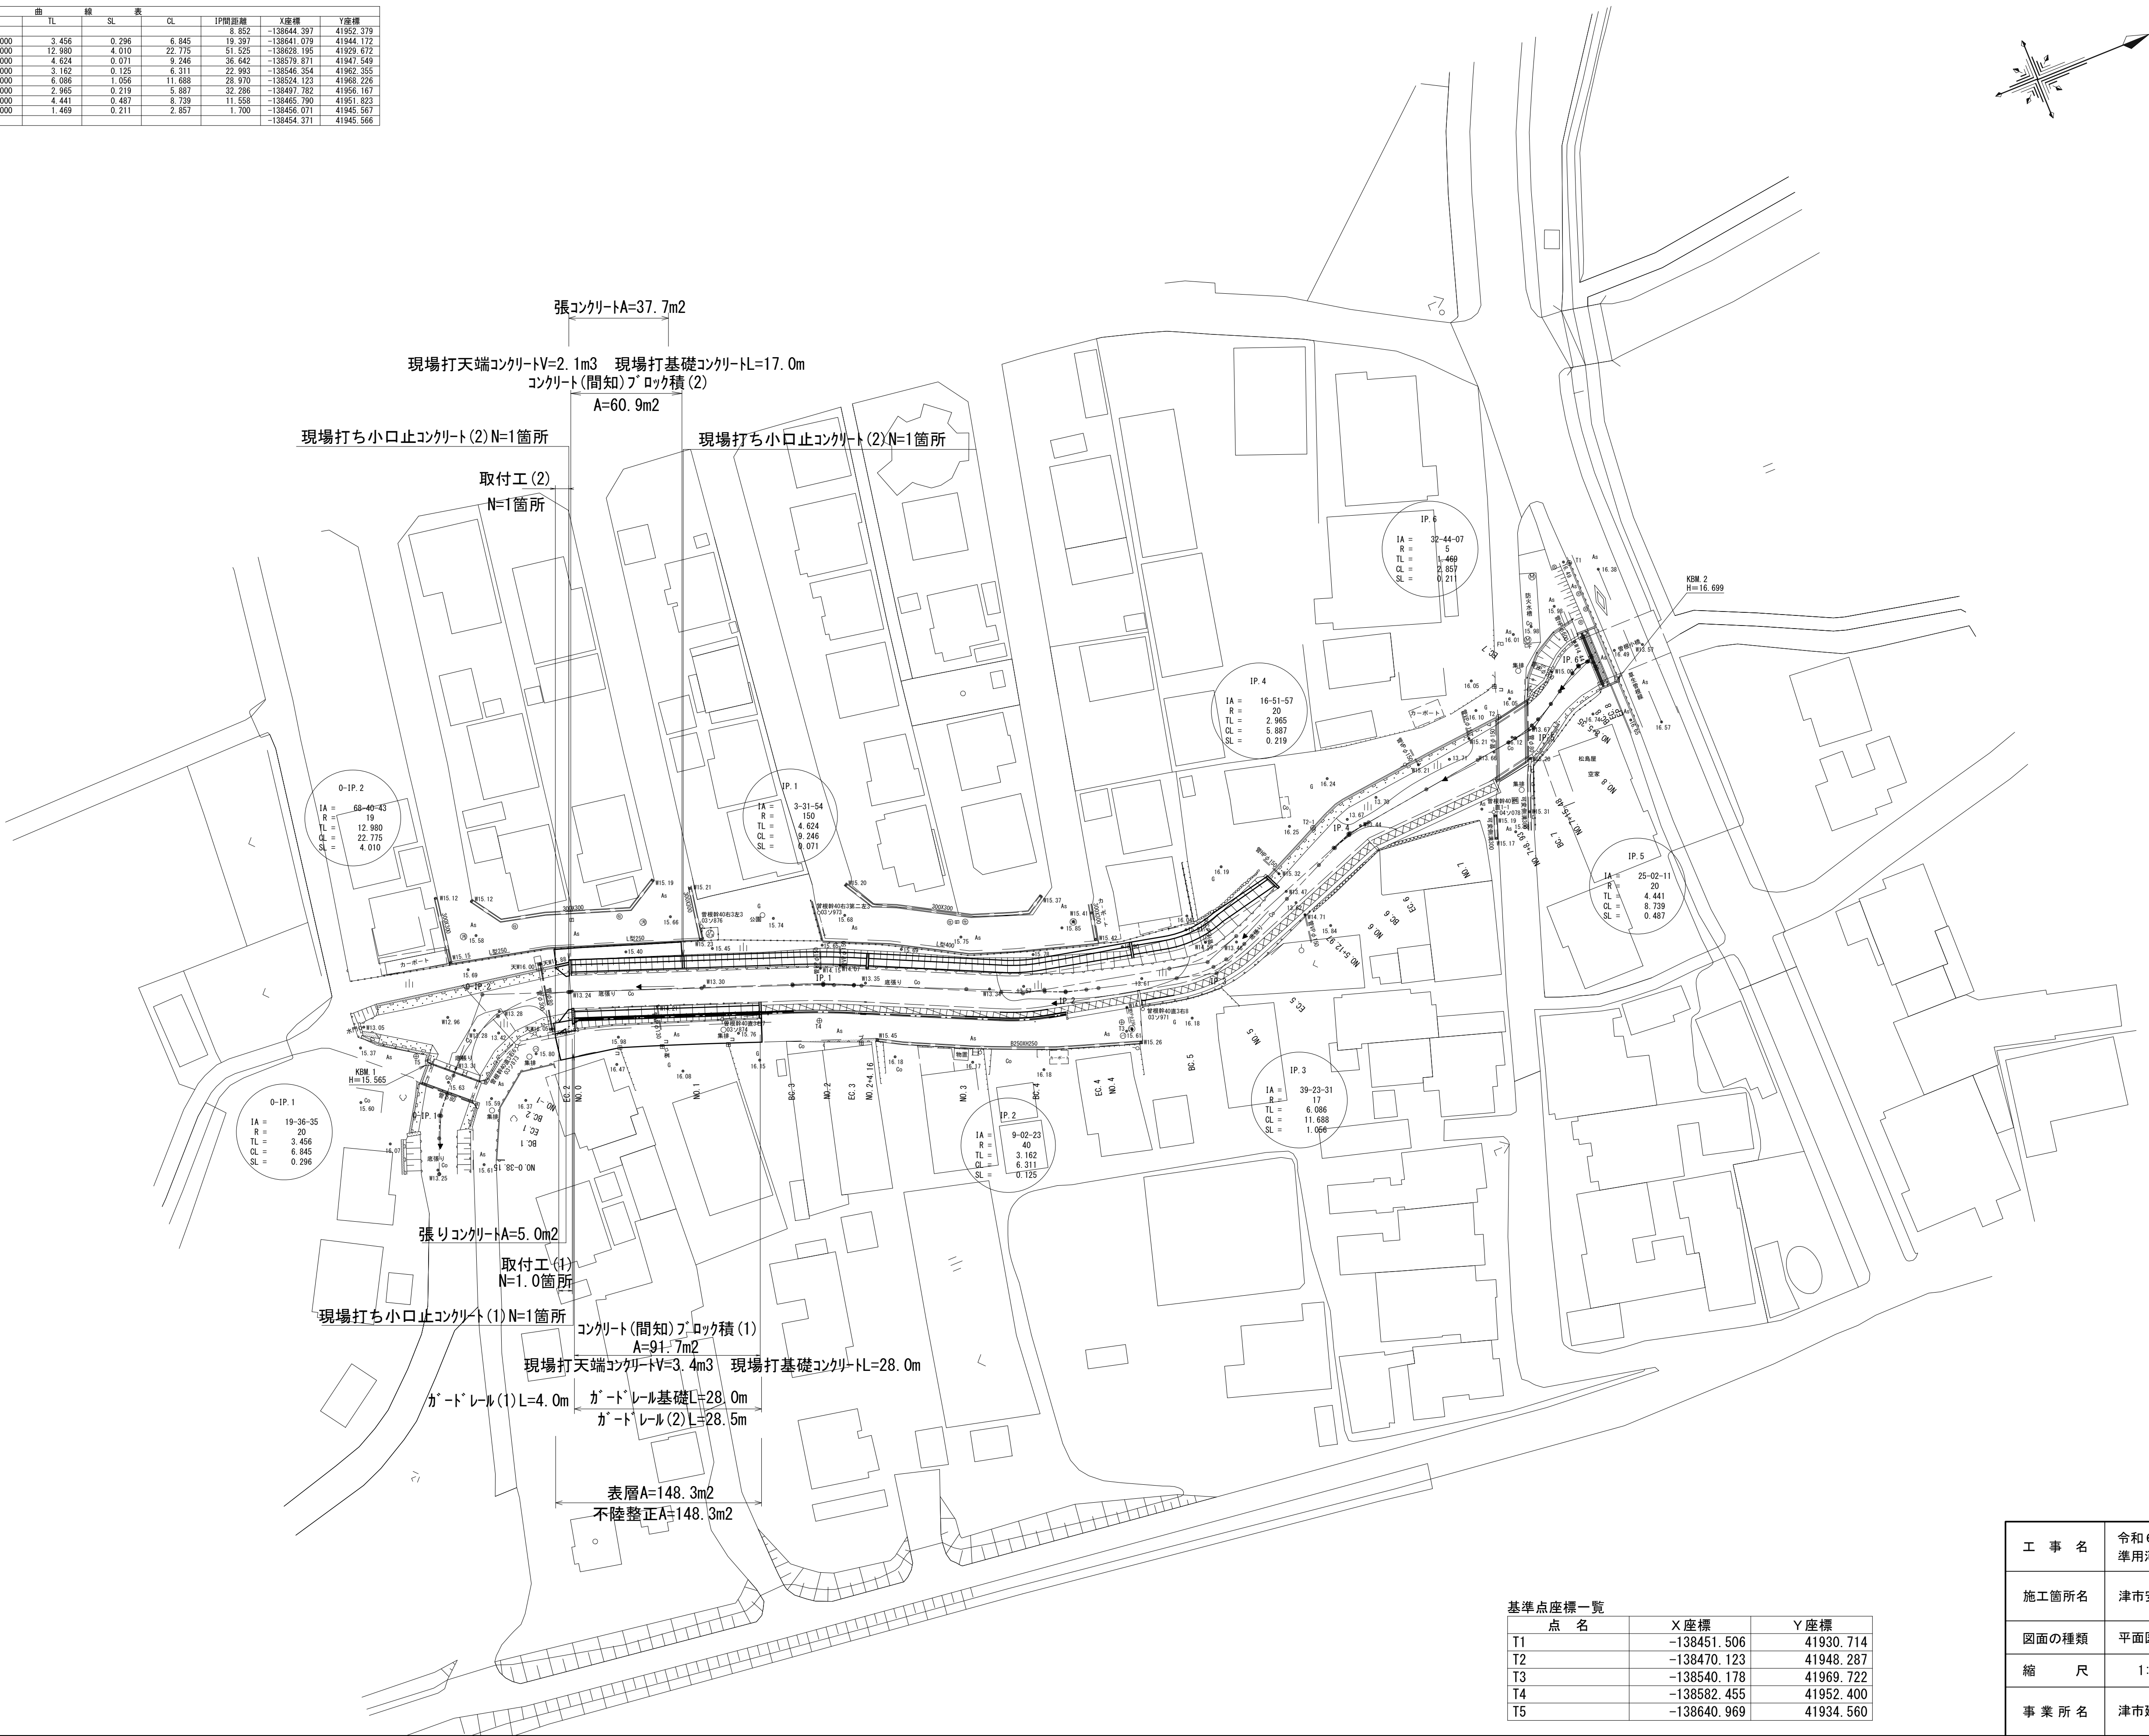


平面図

S=1:500

曲 線 表									
IP	IP概方向角	IA	R	TL	SL	CL	IP間距離	X座標	Y座標
NO. 0-38.15	297-00-47						8.652	-138644.397	41952.379
0-IP.1	311-37-22	19-36-35	20.000	3.456	0.296	6.845	19.397	-138641.079	41944.172
0-IP.2	20-18-05	68-40-43	19.000	12.980	4.010	22.775	51.525	-138628.195	41929.672
IP.1	23-50-00	3-31-54	150.000	4.624	0.071	9.246	36.642	-138579.871	41947.540
IP.2	14-47-37	9-02-23	40.000	3.162	0.125	6.311	22.993	-138546.354	41962.355
IP.3	335-24-06	39-23-31	17.000	6.086	1.056	11.688	28.970	-138524.123	41968.226
IP.4	352-16-03	16-51-57	20.000	2.965	0.219	5.887	32.286	-138497.782	41956.167
IP.5	327-13-52	25-02-11	20.000	4.441	0.487	8.739	11.555	-138465.790	41951.823
IP.6	359-57-59	32-44-07	5.000	1.469	0.211	2.857	1.700	-138456.071	41945.567
EP								-138454.371	41945.566

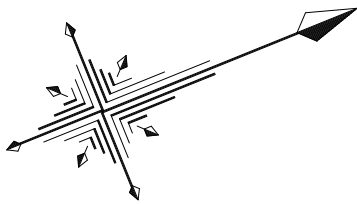


基準点座標一覧

点 名	X 座 標	Y 座 標
T1	-138451.506	41930.714
T2	-138470.123	41948.287
T3	-138540.178	41969.722
T4	-138582.455	41952.400
T5	-138640.969	41934.560

※この図面はA1サイズを原寸とする

工 事 名	令和6年度北河改第3号 準用河川浄土寺川改修工事		
施工箇所名	津市安濃町浄土寺地内		
図面の種類	平面図		
縮 尺	1:500	図面番号	1 / 9
事 業 所 名	津市建設部津北工事事務所		

S=1 : 50

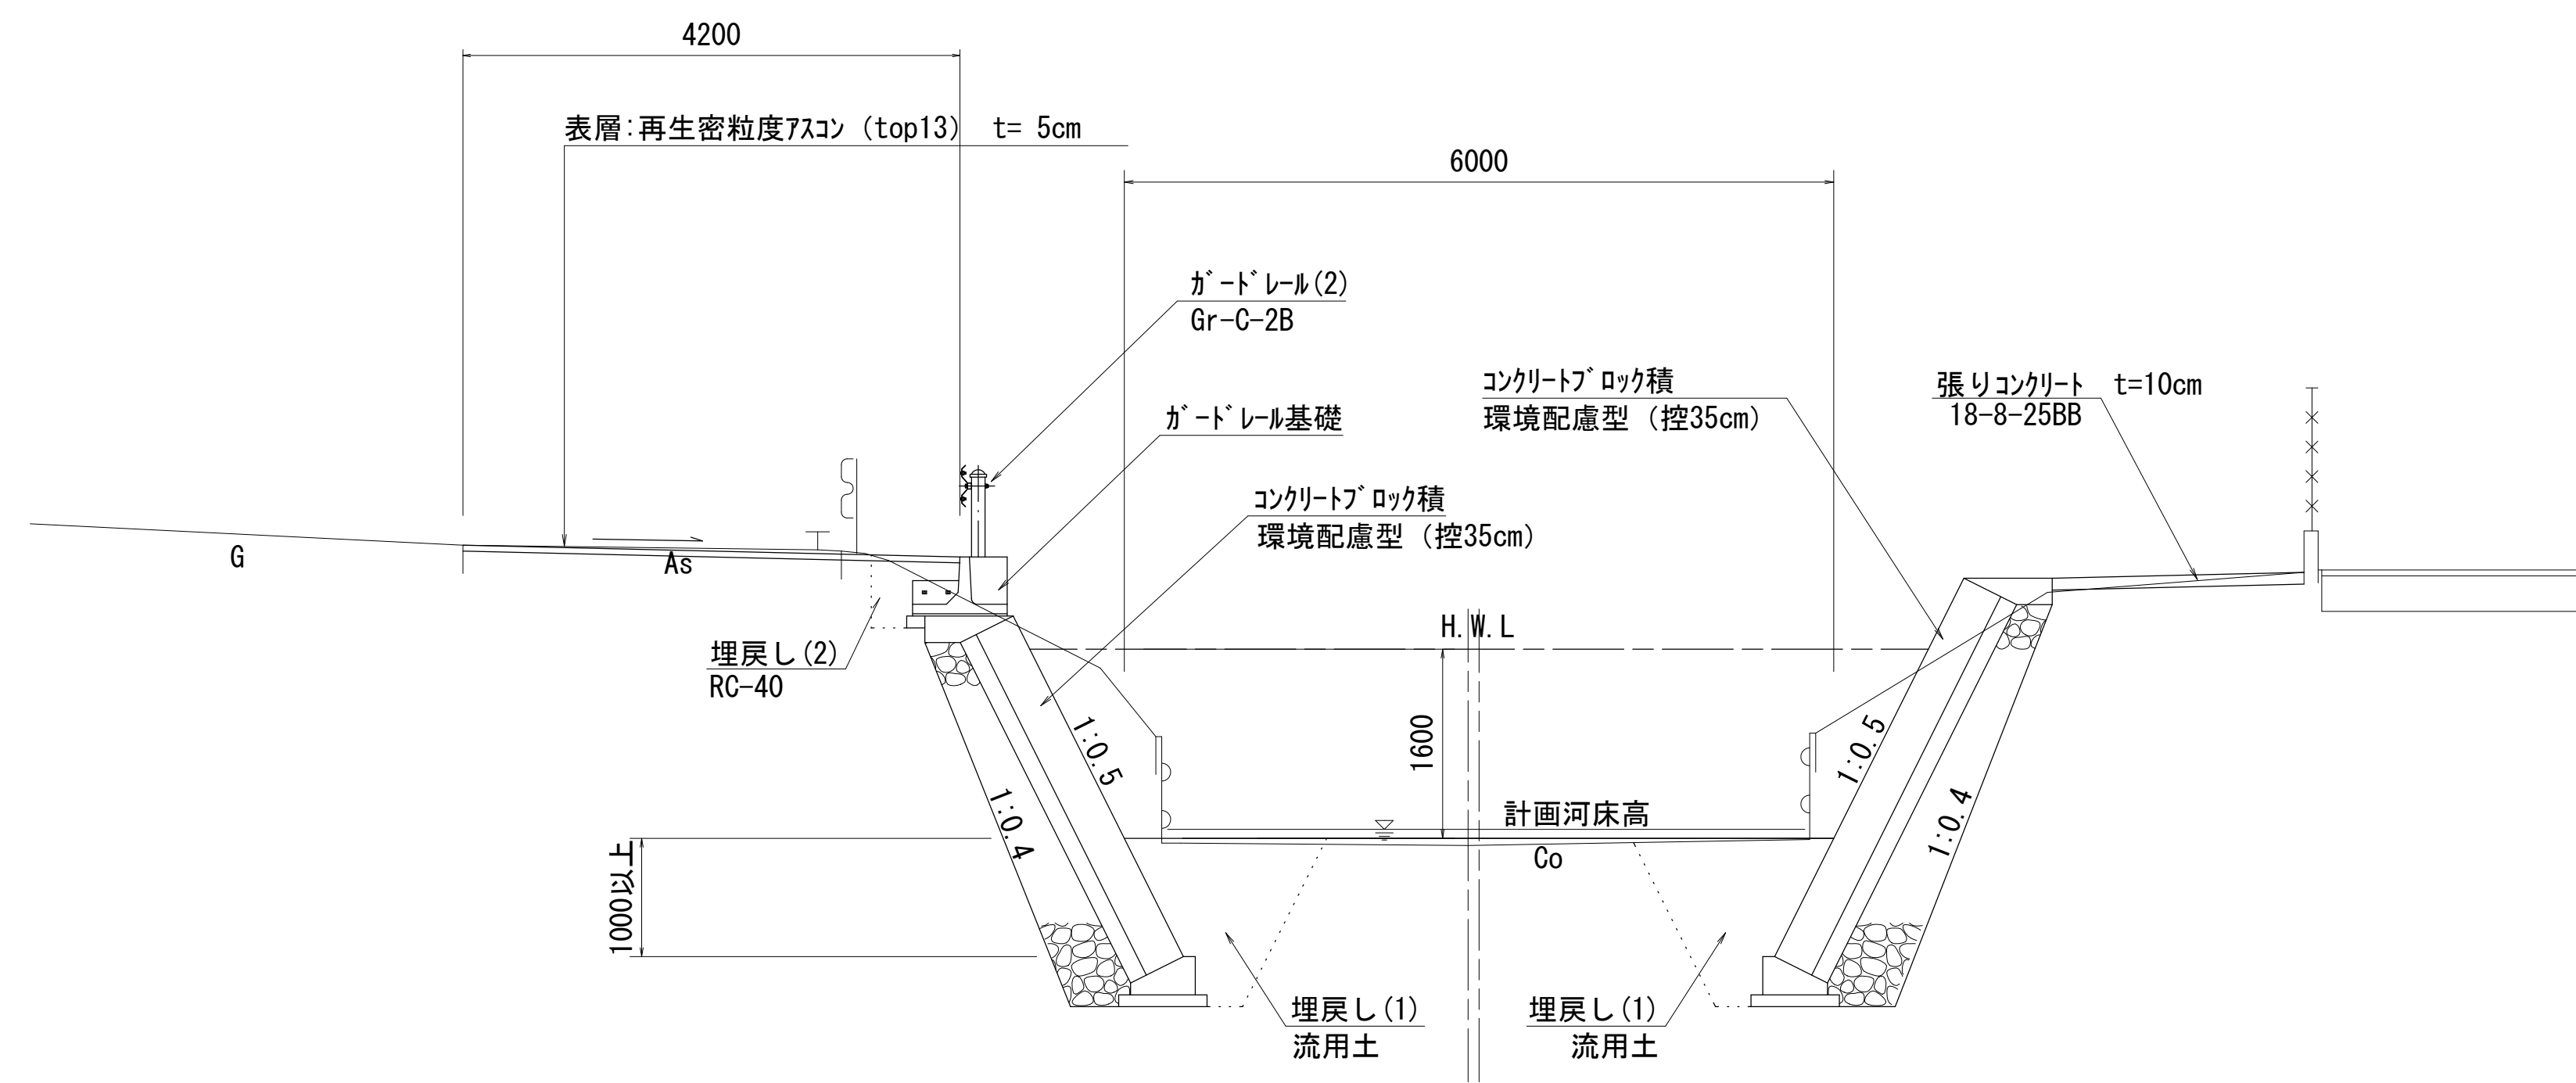


工 事 名	令和6年度北河改第3号 準用河川浄土寺川改修工事		
施工箇所名	津市安濃町浄土寺地内		
図面の種類	標準断面図		
縮 尺	1:50	図面番号	2 / 9
事 業 所 名	津市建設部津北工事事務所		


横断面図

S=1:100

NO. 0

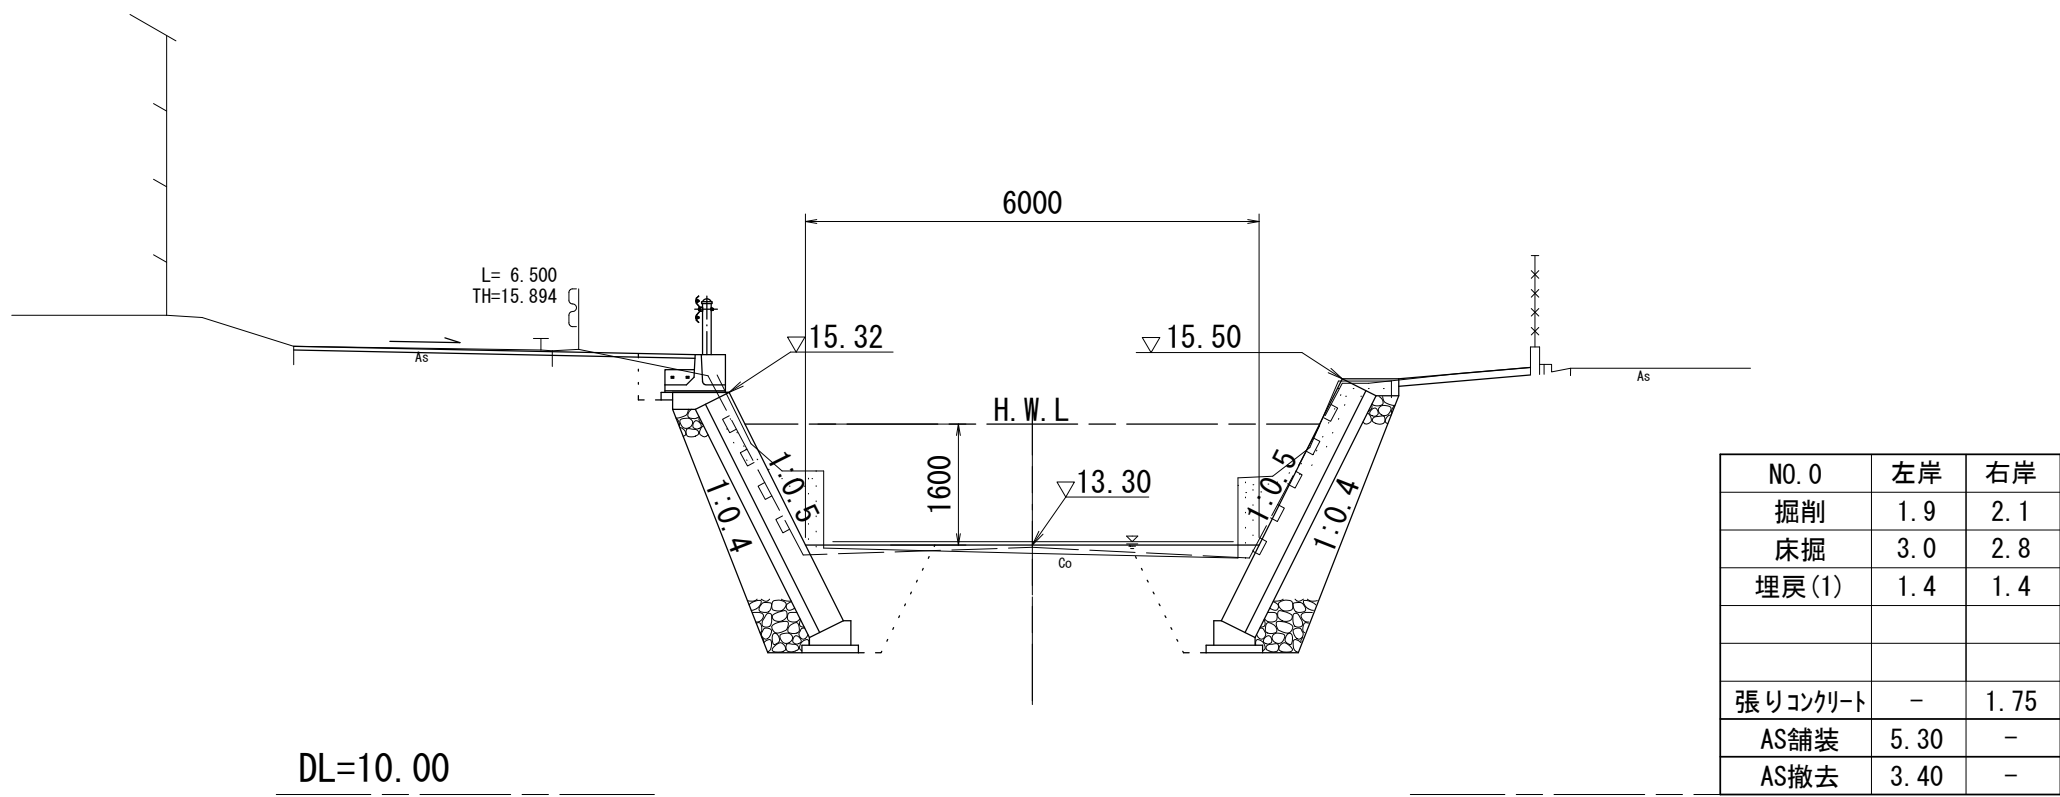

NO. 1

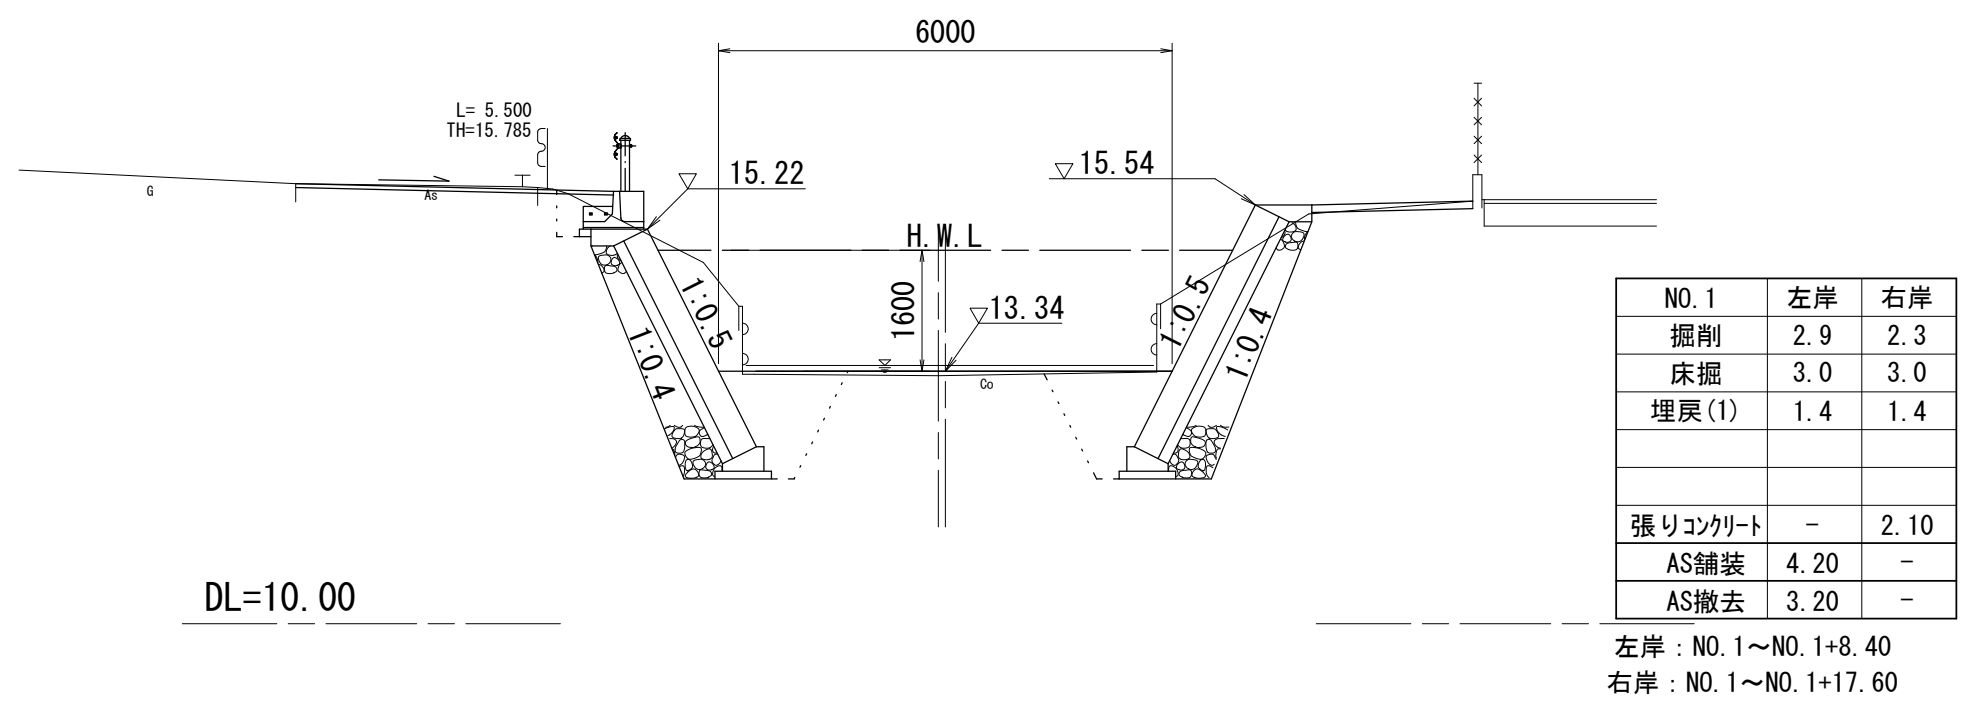

※この図面はA1サイズを原寸とする


工 事 名	令和 6 年度北河改第 3 号 準用河川浄土寺川改修工事		
施工箇所名	津市安濃町浄土寺地内		
図面の種類	横断面図		
縮 尺	1:100	図面番号	3 / 9
事 業 所 名	津市建設部津北工事事務所		

コンクリートブロック積工構造図（1）
（左岸）

S=図示

標準断面図

S=1:50

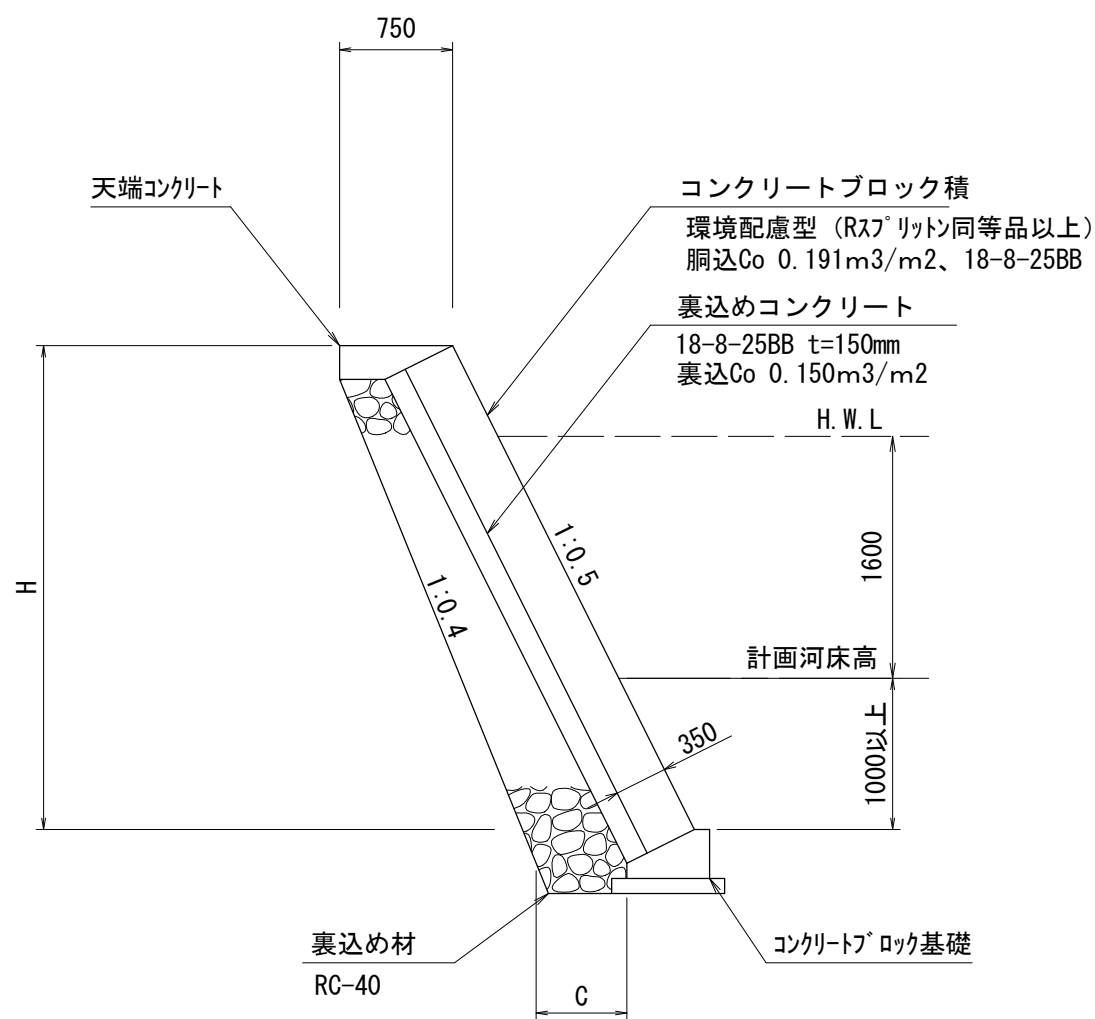


直高 H	裏込材 (m3/m)
2880	1.38
2950	1.42
3020	1.47

寸法表

直高 H	C
2500 < H ≤ 3000	600
3000 < H ≤ 3500	650
3500 < H ≤ 4000	700


展開図

S=1:100

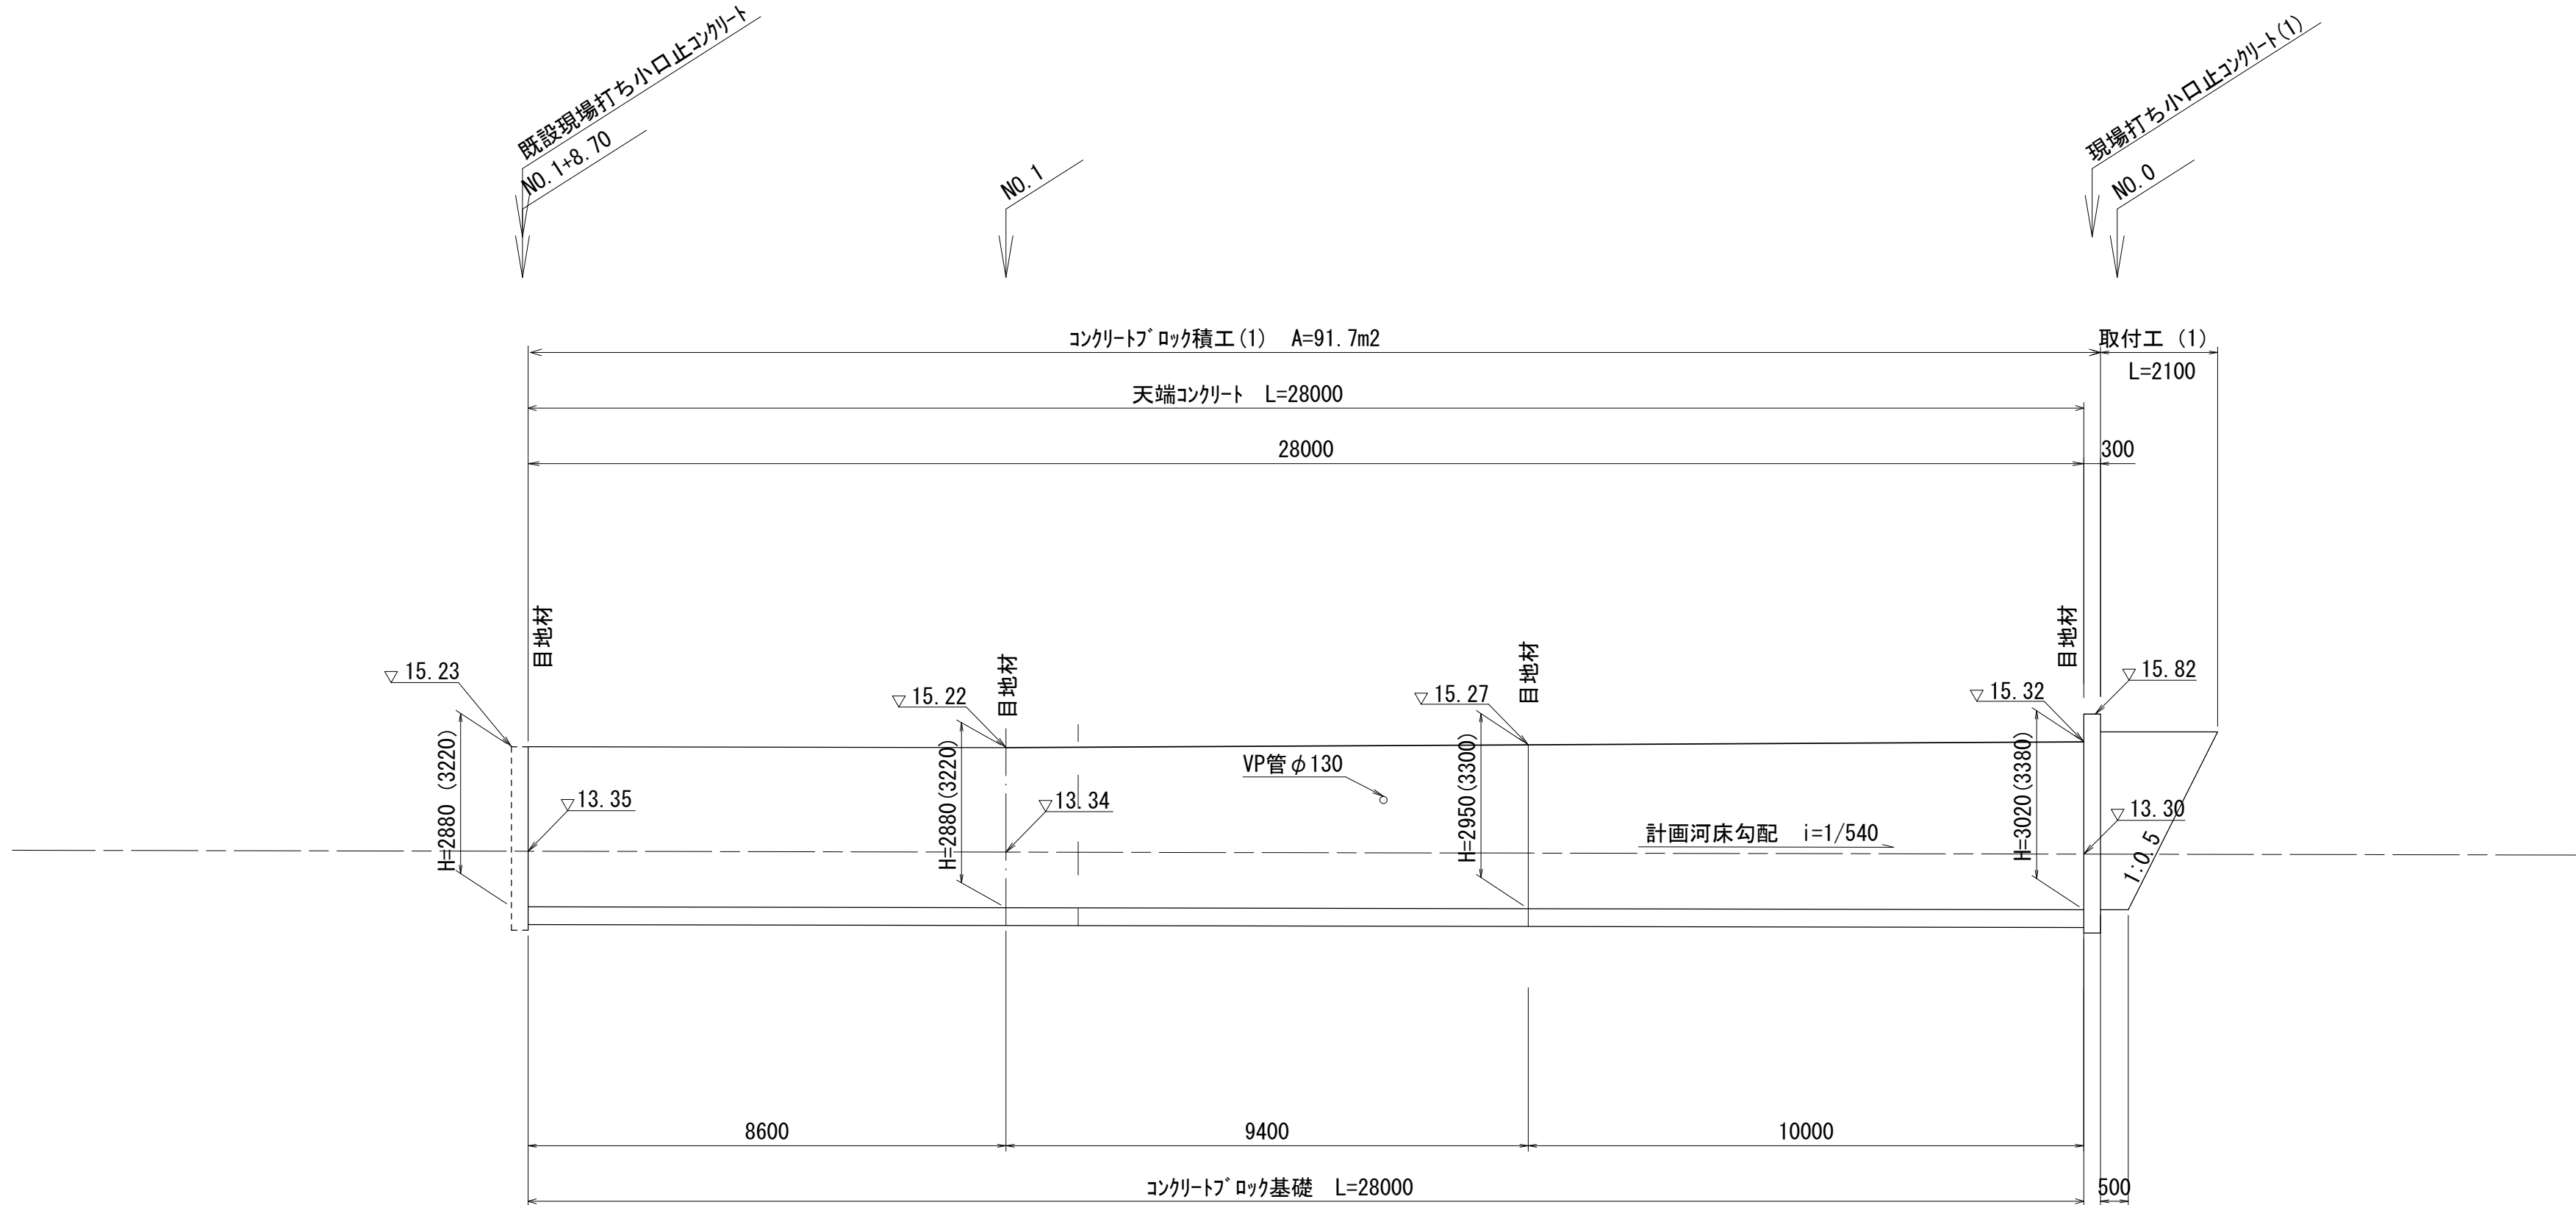


天端コンクリート

S=1:20

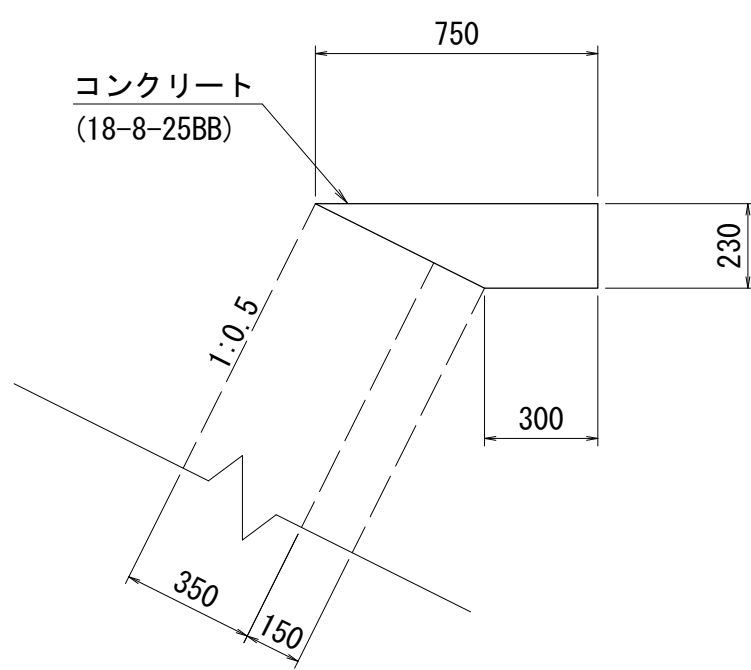


コンクリートブロック基礎

S=1:20

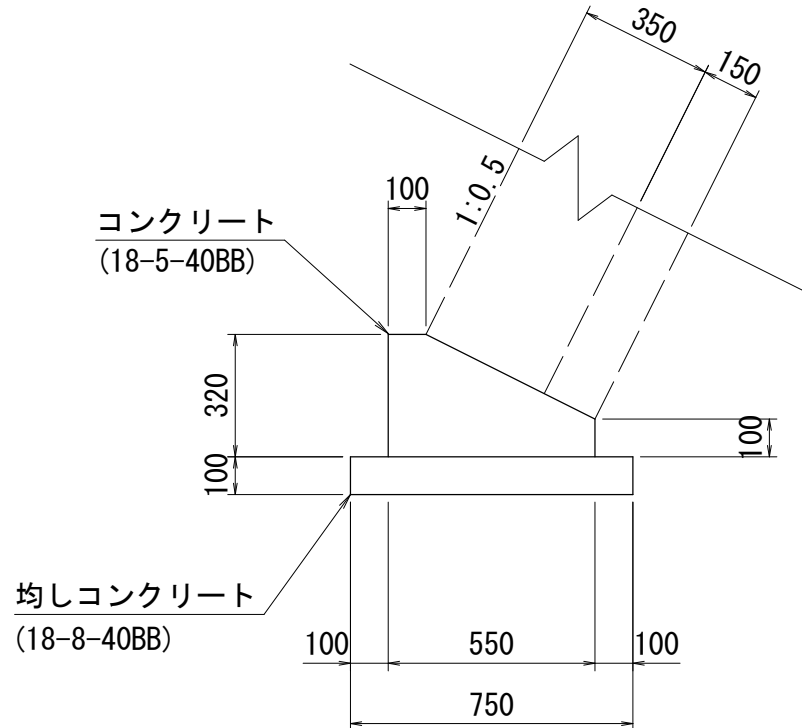


現場打ち小口止コンクリート(1)

S=1:50

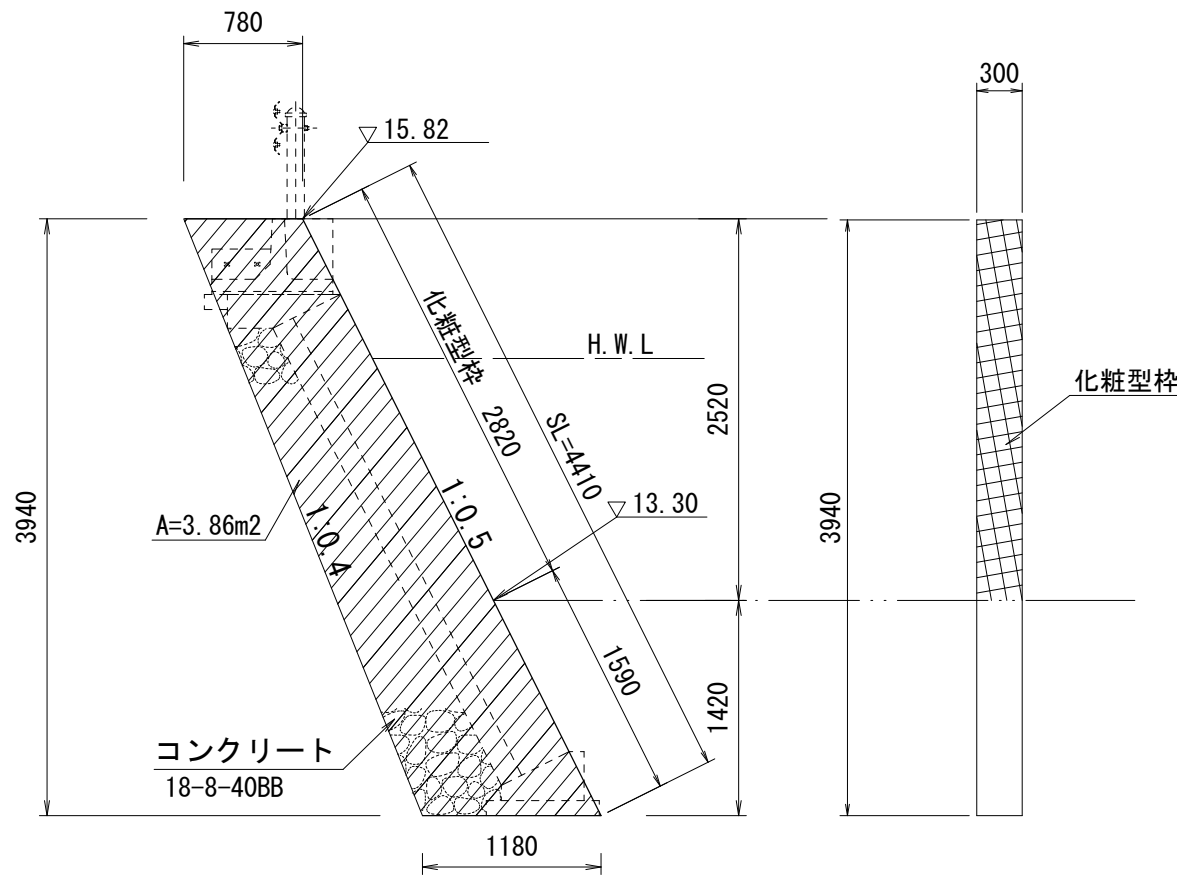

取付工（1）

（ブロック積）S=1:50

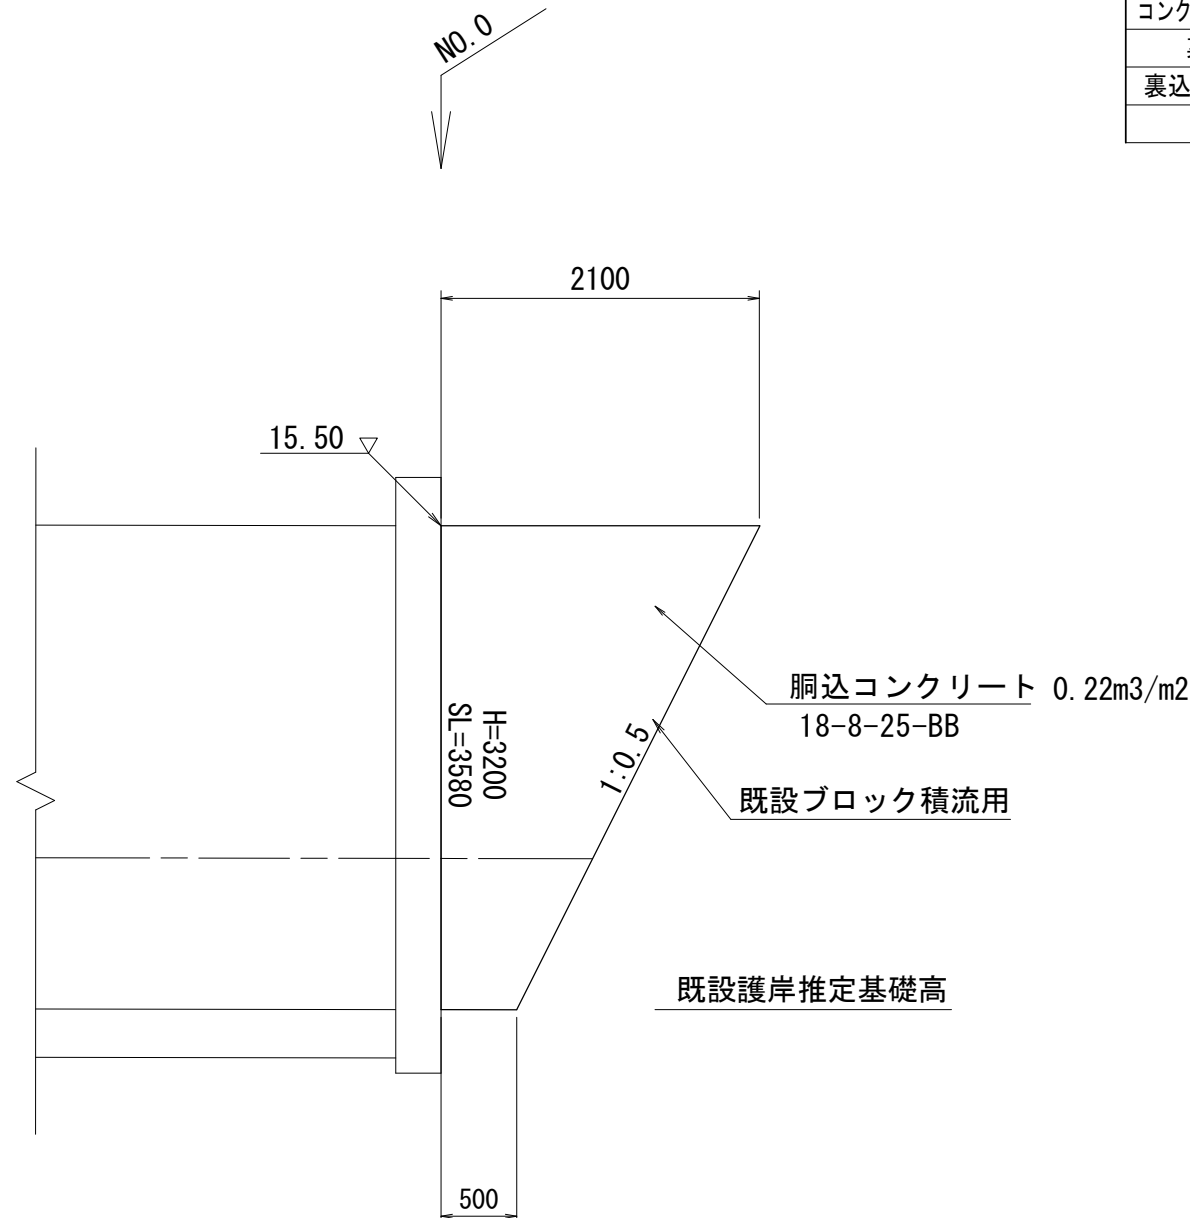

コンクリートブロック積工（1） 数量表					1式当り
名 称	規 格	単位	数量	摘 要	
コンクリートブロック積	環境配慮型 投35cm	m2	91.7		
裏込砕石	RC-40	m3	39.5		
裏込コンクリート	18-8-25BB t=150mm	m3	13.8		
目地材	樹脂発泡体 t=10mm	m2	4.6		

天端コンクリート 数量表					10m当り
名 称	規 格	単位	数量	摘 要	
コンクリート	18-8-25BB	m3	1.21		
型枠		m2	2.30		
目地材	樹脂発泡体 t=10mm	m2	0.12		

コンクリートブロック基礎 数量表					10m当り
名 称	規 格	単位	数量	摘 要	
コンクリート	18-5-40BB	m3	1.27		
型枠		m2	4.20		
均しコンクリート	18-8-40BB	m3	0.75		
均し型枠		m2	2.00		
目地材	樹脂発泡体 t=10mm	m2	0.13		
基面整正		m2	7.50		

現場打ち小口止コンクリート 数量表					1箇所当り
名 称	規 格	単位	数量	摘 要	
コンクリート	18-8-40BB	m3	1.16		
型枠	一般型枠	m2	8.20		
化粧型枠		m2	0.85		
基面整正		m2	0.35		

取付工（1） 数量表					1箇所当り
名 称	規 格	単位	数量	摘 要	
ブロック積		m3	4.65		
				既設流用	


※この図面はA1サイズを原寸とする			
工 事 名	令和6年度北河改第3号 準用河川浄土寺川改修工事		
施工箇所名	津市安濃町浄土寺地内		
図面の種類	コンクリートブロック積工構造図（1）		
縮 尺	図示	図面番号	4 / 9
事 業 所 名	津市建設部津北工事事務所		

$S = \text{图示}$

S=1:50




$S=1:100$

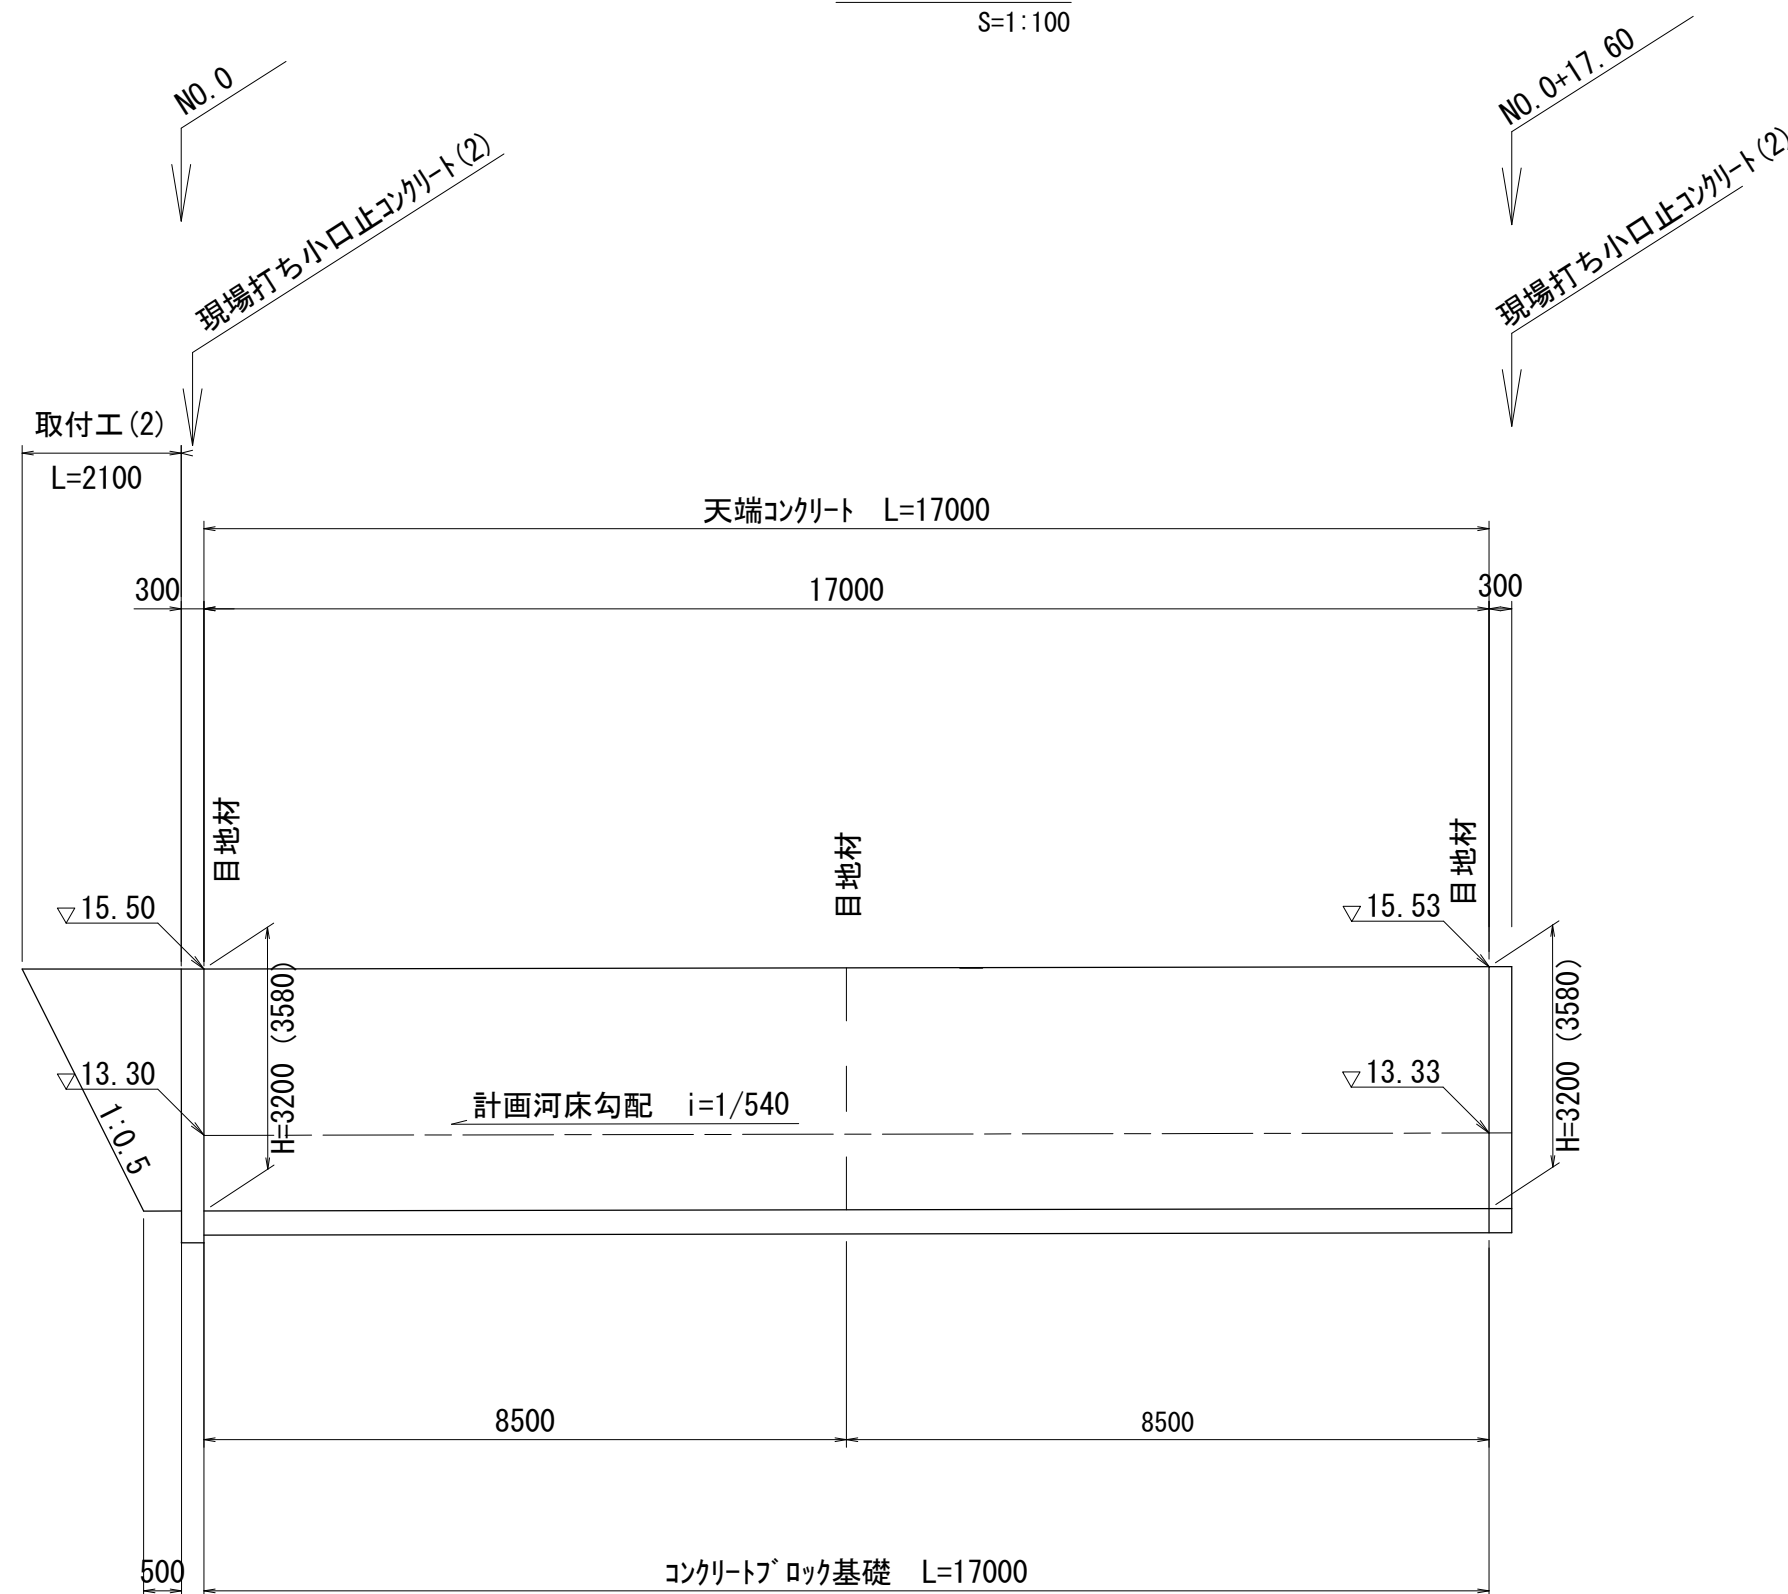


1式当り

名 称	規 格	単位	数量	摘 要
コンクリートブロック環	環境配慮型 控35cm	m2	60.9	
裏込砕石	RC-40	m3	27.7	
裏込コンクリート	18-8-25B t=150mm	m3	9.1	
目地材	樹脂発泡体 t=10mm	m2	3.8	


S=1:20

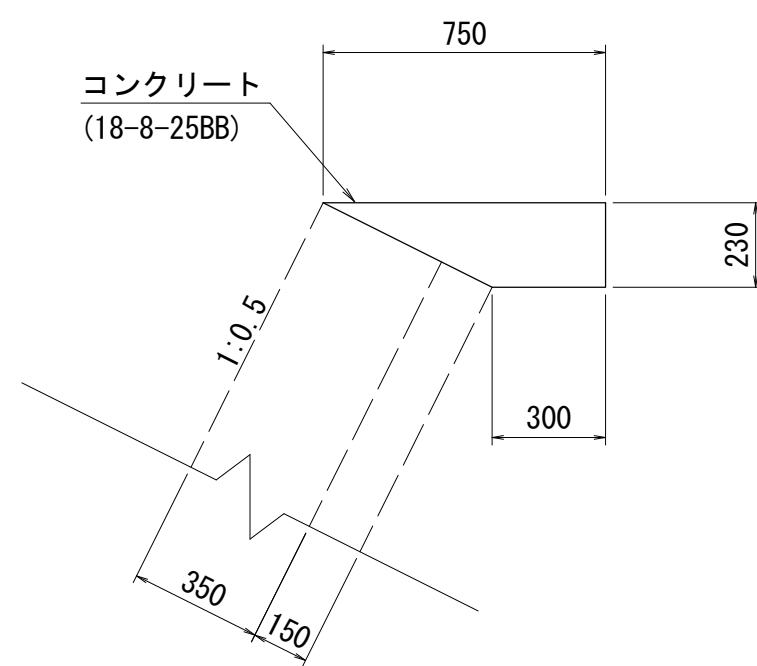


S=1:20

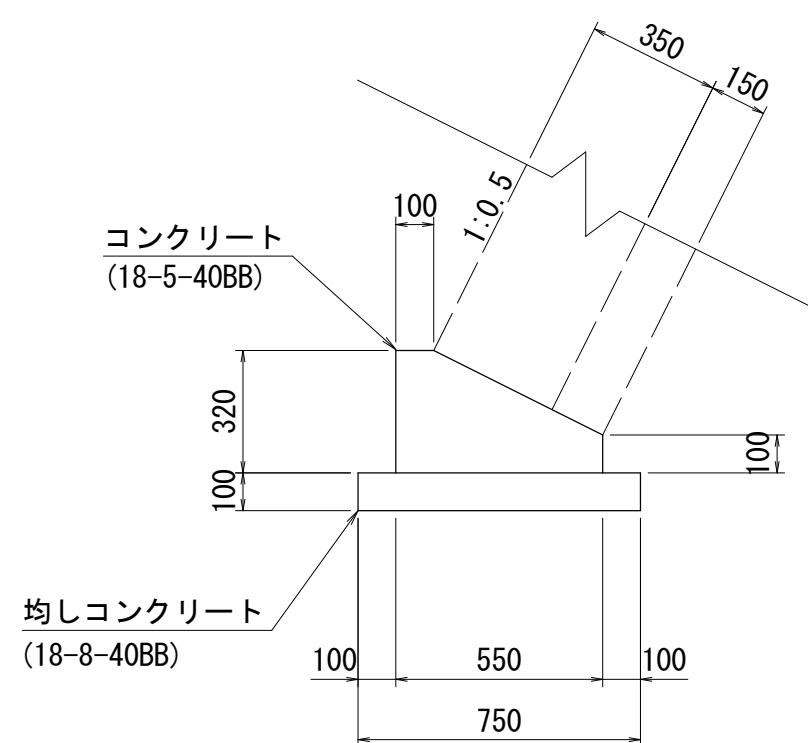

S=1 : 50

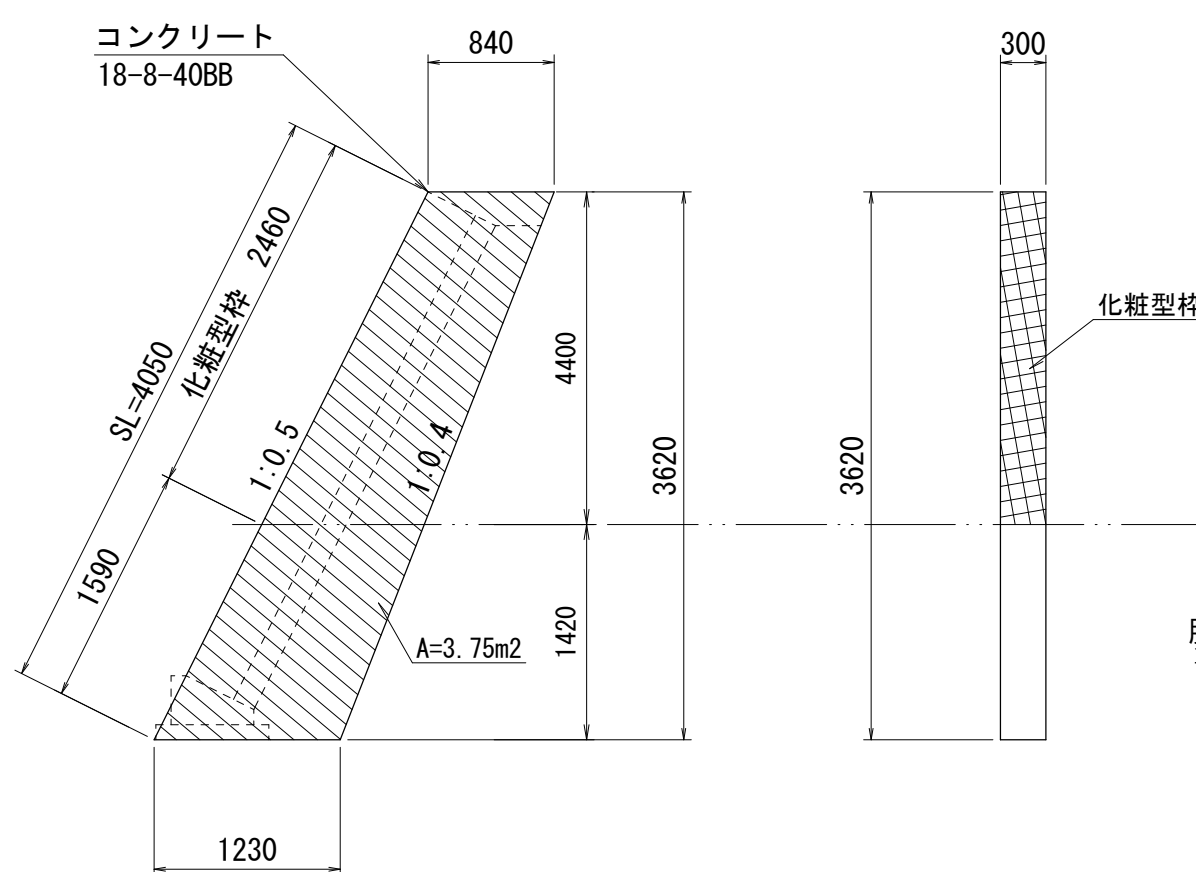

(ブロック積) S=1:50

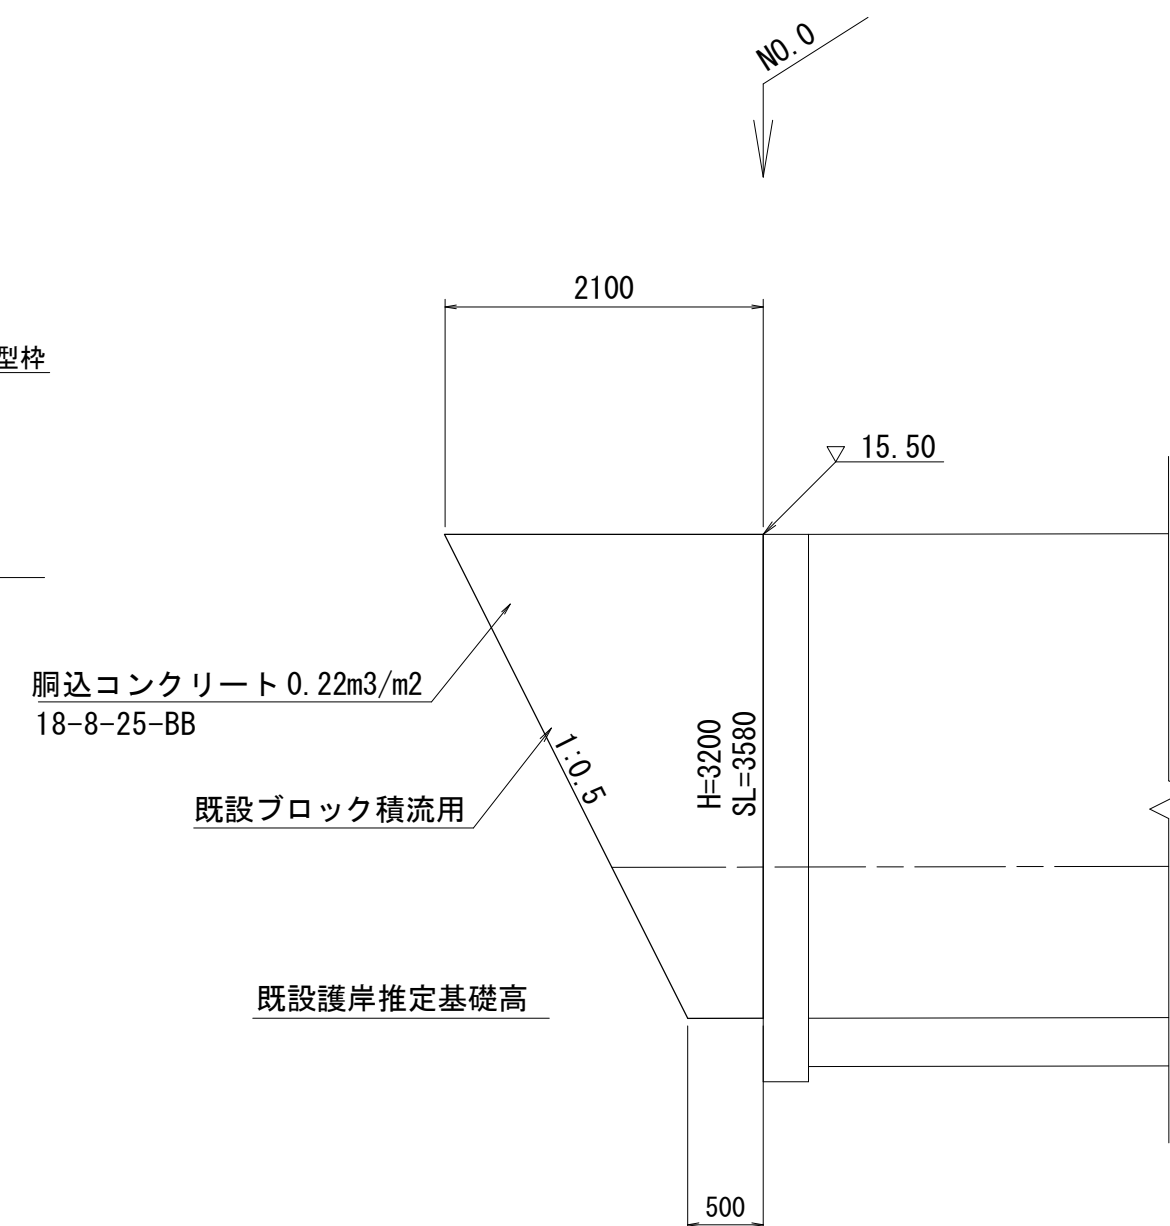

10m当り

名 称	規 格	単位	数量	摘 要
コンクリート	18-8-25BB	m3	1.21	
型枠		m2	2.30	
目地材	樹脂発泡体 t=10mm	m2	0.12	

10m当り

名 称	規 格	単位	数量	摘 要
コンクリート	18-5-40BB	m3	1.27	
型枠		m2	4.20	
均しコンクリート	18-8-40BB	m3	0.75	
均し型枠		m2	2.00	
目地材	樹脂発泡体 t=10mm	m2	0.13	
基面整正		m2	7.50	

1箇所当り

名 称	規 格	単位	数量	摘 要
コンクリート	18-8-40BB	m3	1.13	
型枠（一般型枠）		m2	7.98	
型枠（化粧型枠）		m2	0.74	
基面整正		m2	0.37	

1箭所当以

名 称	規 格	単位	数量	摘 要
ブロック積		m3	4.65	既設流用

※この図面はA1サイズを原寸とする



工 事 名	令和6年度北河改第3号 準用河川浄土寺川改修工事		
施工箇所名	津市安濃町浄土寺地内		
図面の種類	コンクリートブロック積工構造図 (2)		
縮 尺	図示	図面番号	5 / 9
事 業 所 名	津市建設部津北工事事務所		

各種工法図


S=図示

ガードレール基礎

S=1:20

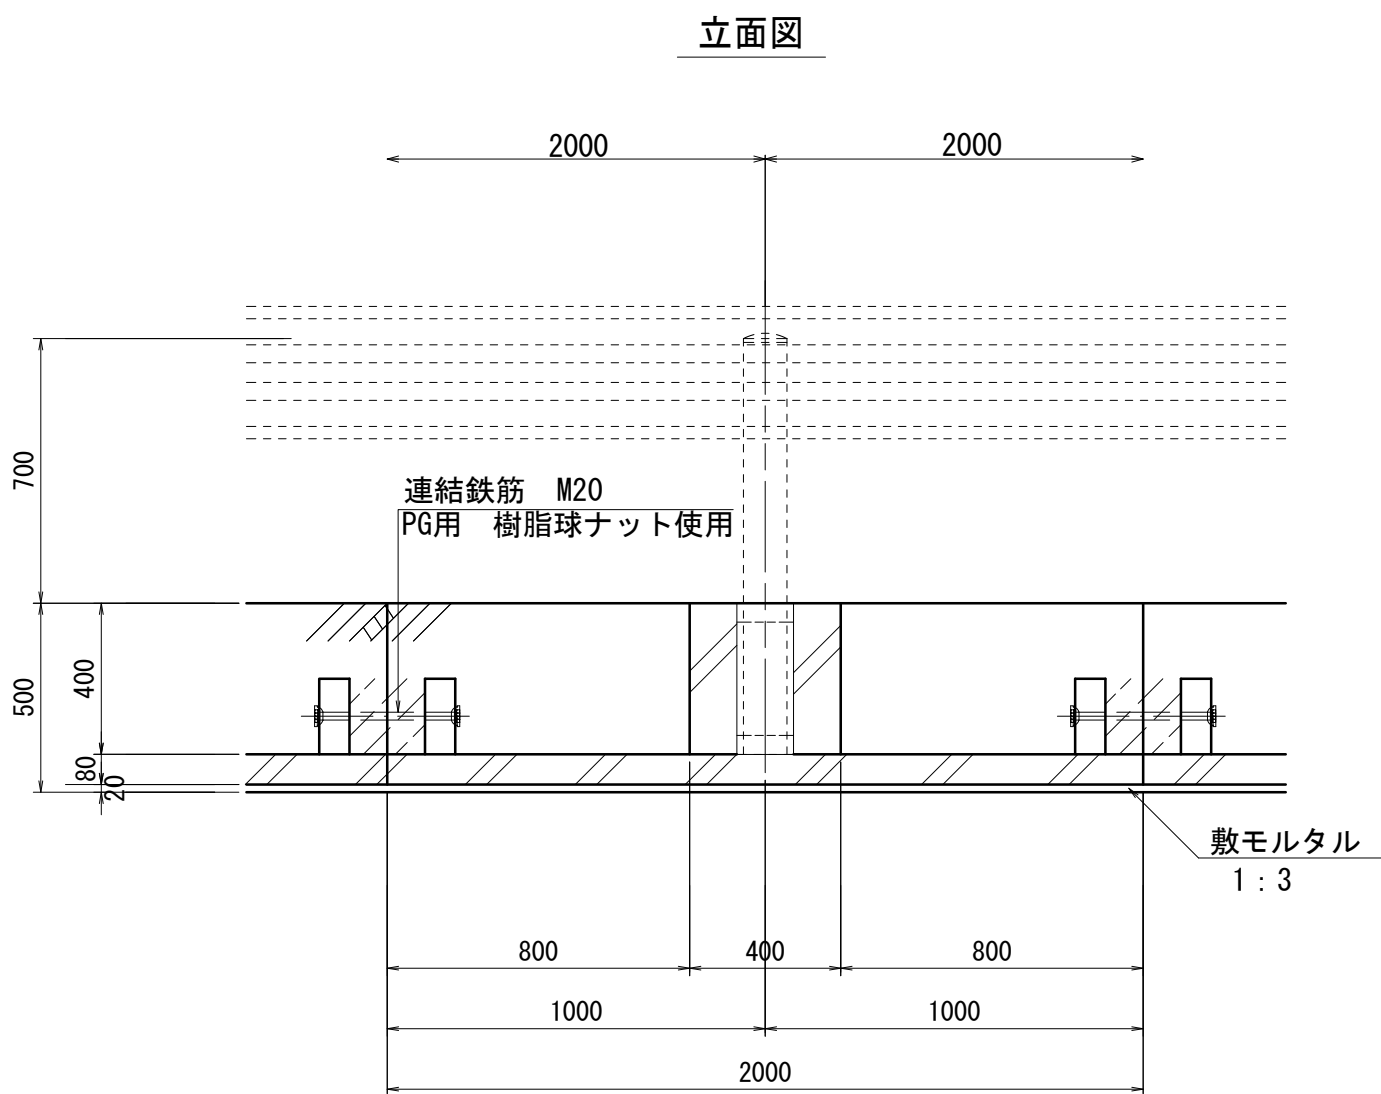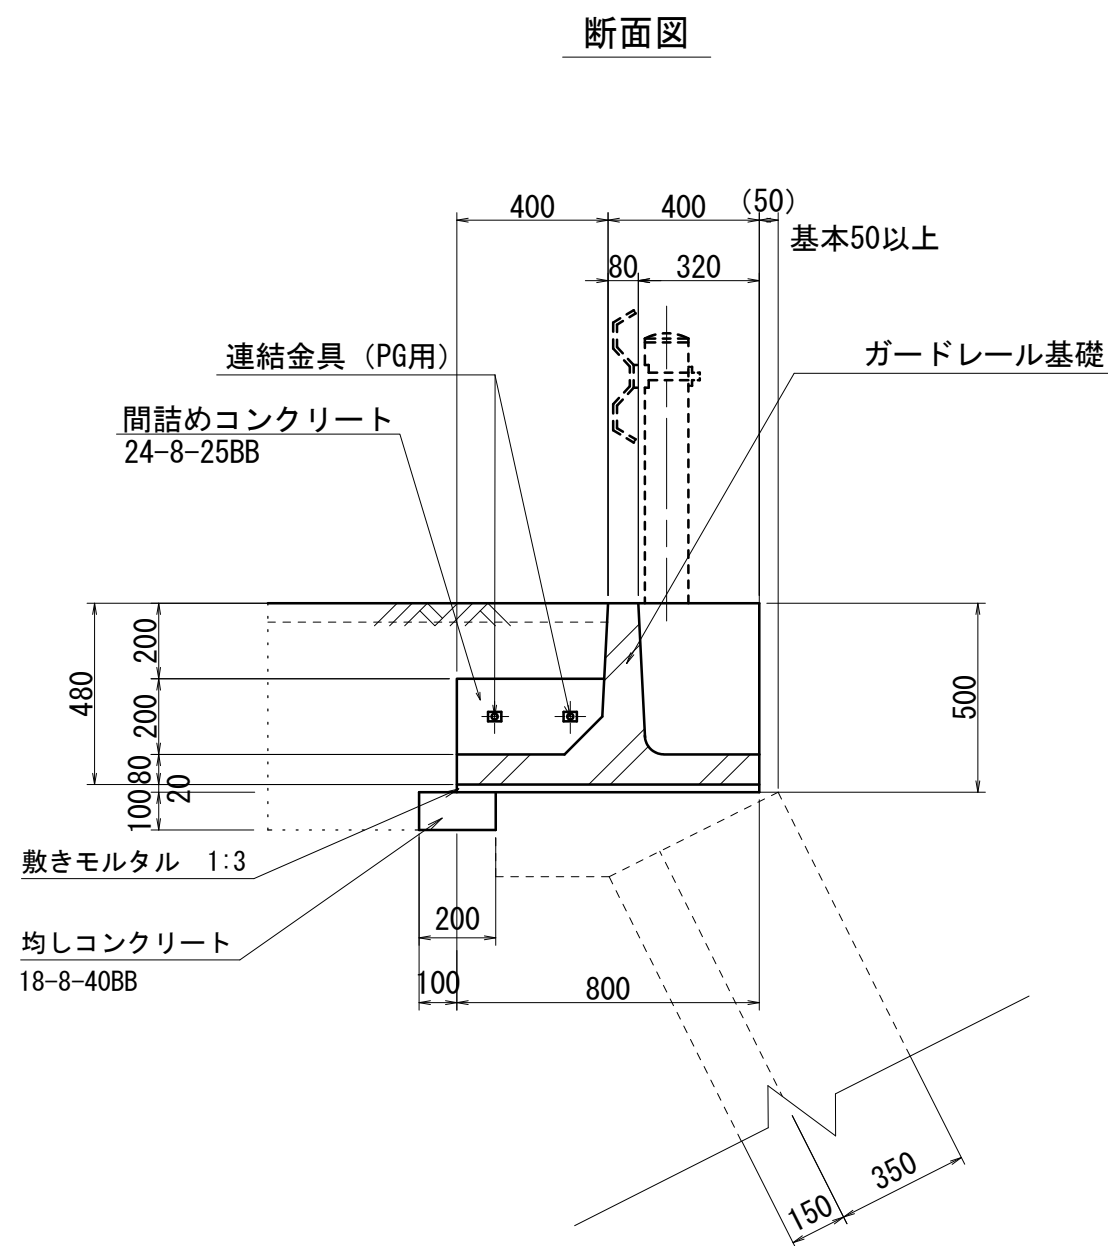


間詰コンクリート

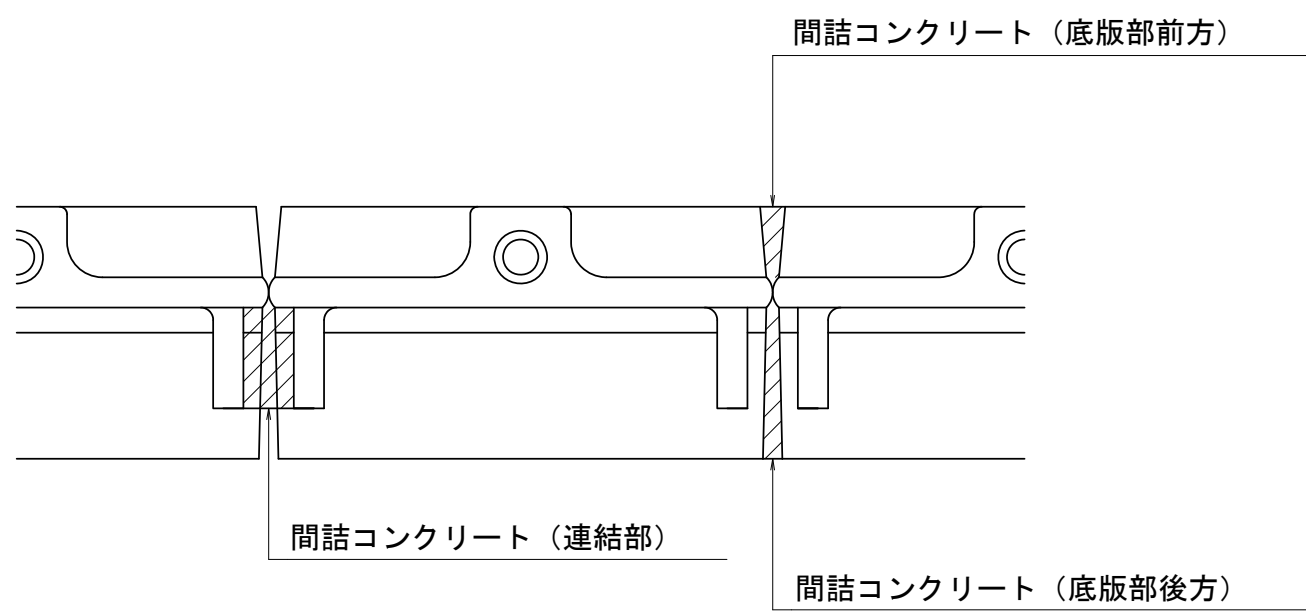


樹脂球ナットM20

S=1:2

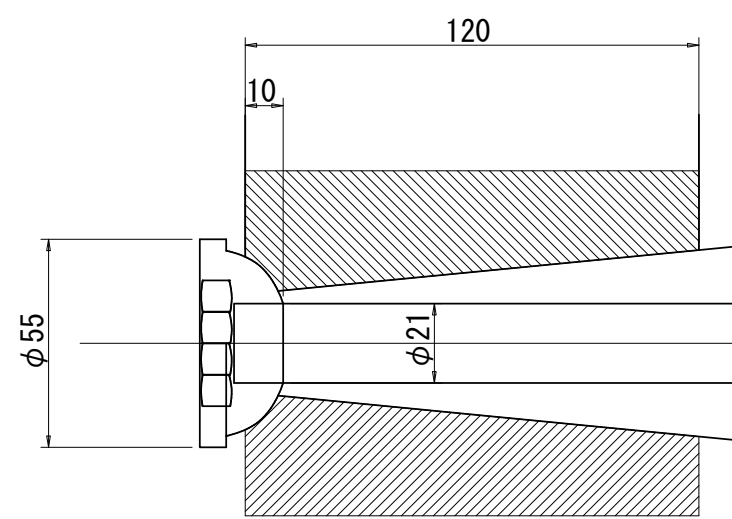

配列図

S=1:50

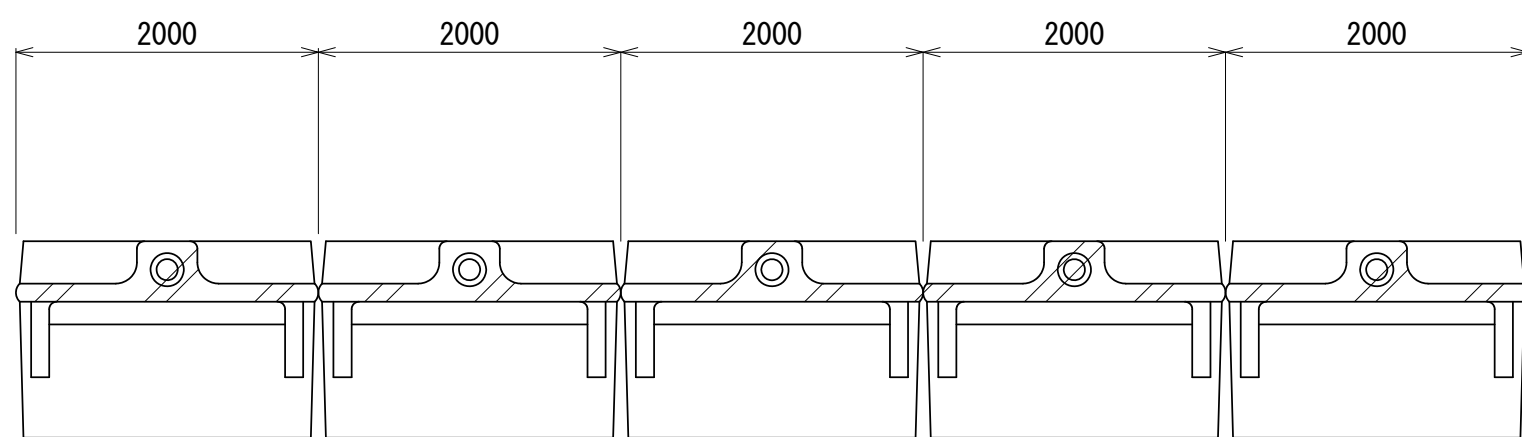

ガードレール基礎数量表

10m当り


名 称	規 格	単 位	数 量	摘 要
ガードレール基礎	PG・BC-800	本	5.00	リサイクル認定品
間詰コンクリート	24-8-25BB	m ³	0.09	
止型枠	連結部	m ²	0.25	
連結金具	PG用金具	本	10.0	
敷モルタル	1:3BB	m ³	0.16	
均しコンクリート	18-8-40BB	m ³	0.20	
均し型枠		m ²	1.00	
基面修正		m ²	2.00	

L=15m以上連結

床掘 : 0.33m³/m
埋戻 (2) : 0.40m³/m

ガードレール(1)

Gr-C-4E S=1:20

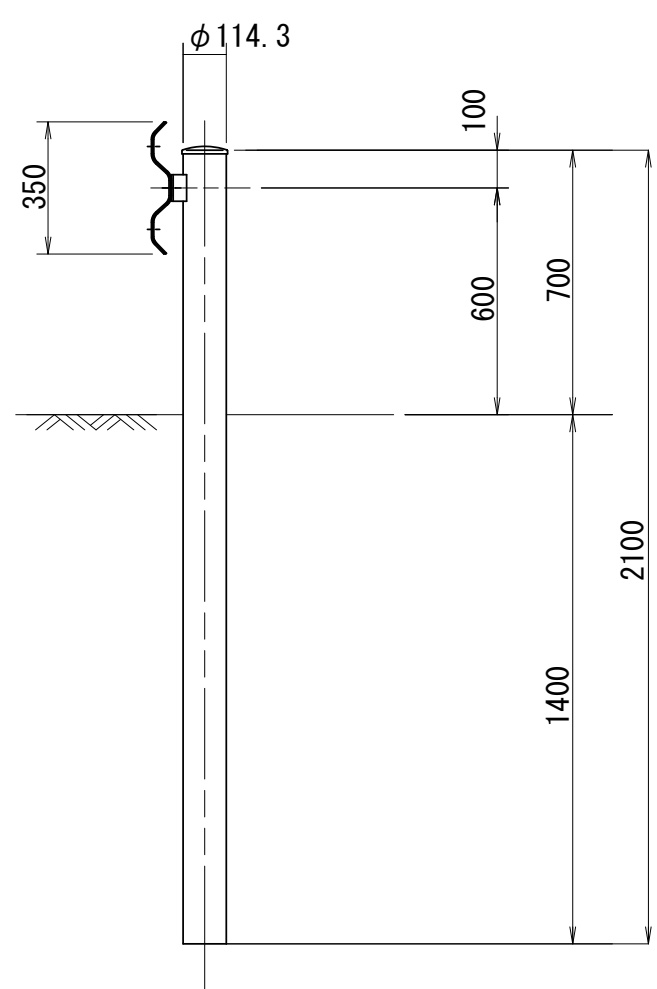


ガードレール(1) 数量表

10m当り

名 称	規 格	単 位	数 量	摘 要
ガードレール	Gr-C-4E	m	10.00	

ガードレール(2)

Gr-C-2B S=1:20

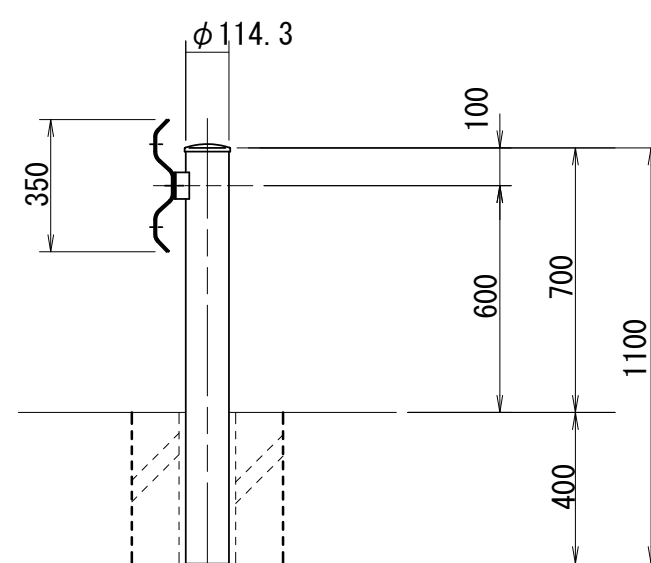


ガードレール(2)数量表

10m当り

名 称	規 格	単 位	数 量	摘 要
ガードレール	Gr-C-2B	m	10.00	
充填砂		m ³	0.017	
モルタル		m ³	0.006	

アスファルト舗装工断面図


S=1:20

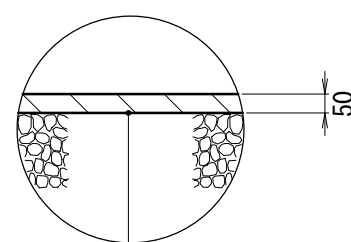

表層 : 再生密粒度As (13) 2350kg/m³、t=50
As乳剤 (PK-3)
不陸修正 : 補足材t=1cm

張コンクリート断面図

S=1:20

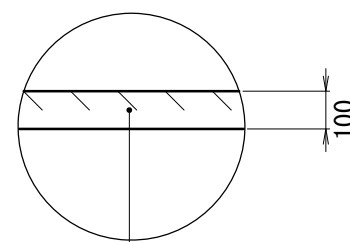

コンクリート : 18-8-25BB


※この図面はA1サイズを原寸とする

工 事 名	令和6年度北河改第3号 準用河川浄土寺川改修工事		
施工箇所名	津市安濃町浄土寺地内		
図面の種類	各種工法図		
縮 尺	図示	図面番号	6 / 9
事 業 所 名	津市建設部津北工事事務所		

構造物撤去工平面図

S=1:300

曲線表		曲線表		曲線表		曲線表		曲線表		曲線表	
IP	IP間距離	IA	R	TL	SL	CL	IP間距離	IA	R	TL	SL
NO.0-38.15	297.00-47	19-36-35	20.000	3.456	0.296	6.845	8.652	-138644.397	41952.379		
0-IP.1	311-37-22	19-36-35	20.000	3.456	0.296	6.845	19.397	-138641.079	41944.172		
0-IP.2	20-18-05	68-40-43	19.000	12.980	4.010	22.775	51.525	-138628.195	41929.672		
IP.1	23-50-00	3-31-54	150.000	4.624	0.071	9.246	36.642	-138579.871	41947.540		
IP.2	14-47-37	9-02-23	40.000	3.162	0.125	6.311	22.993	-138546.354	41962.355		
IP.3	335-24-06	38-23-31	17.000	6.086	1.056	11.688	28.970	-138524.123	41968.226		
IP.4	352-16-03	16-51-57	20.000	2.965	0.219	5.887	32.286	-138497.782	41956.167		
IP.5	327-13-52	25-02-11	20.000	4.441	0.487	8.739	11.555	-138465.790	41951.823		
IP.6	359-57-59	32-44-07	5.000	1.469	0.211	2.857	1.700	-138456.071	41945.567		
EP								-138454.371	41945.566		

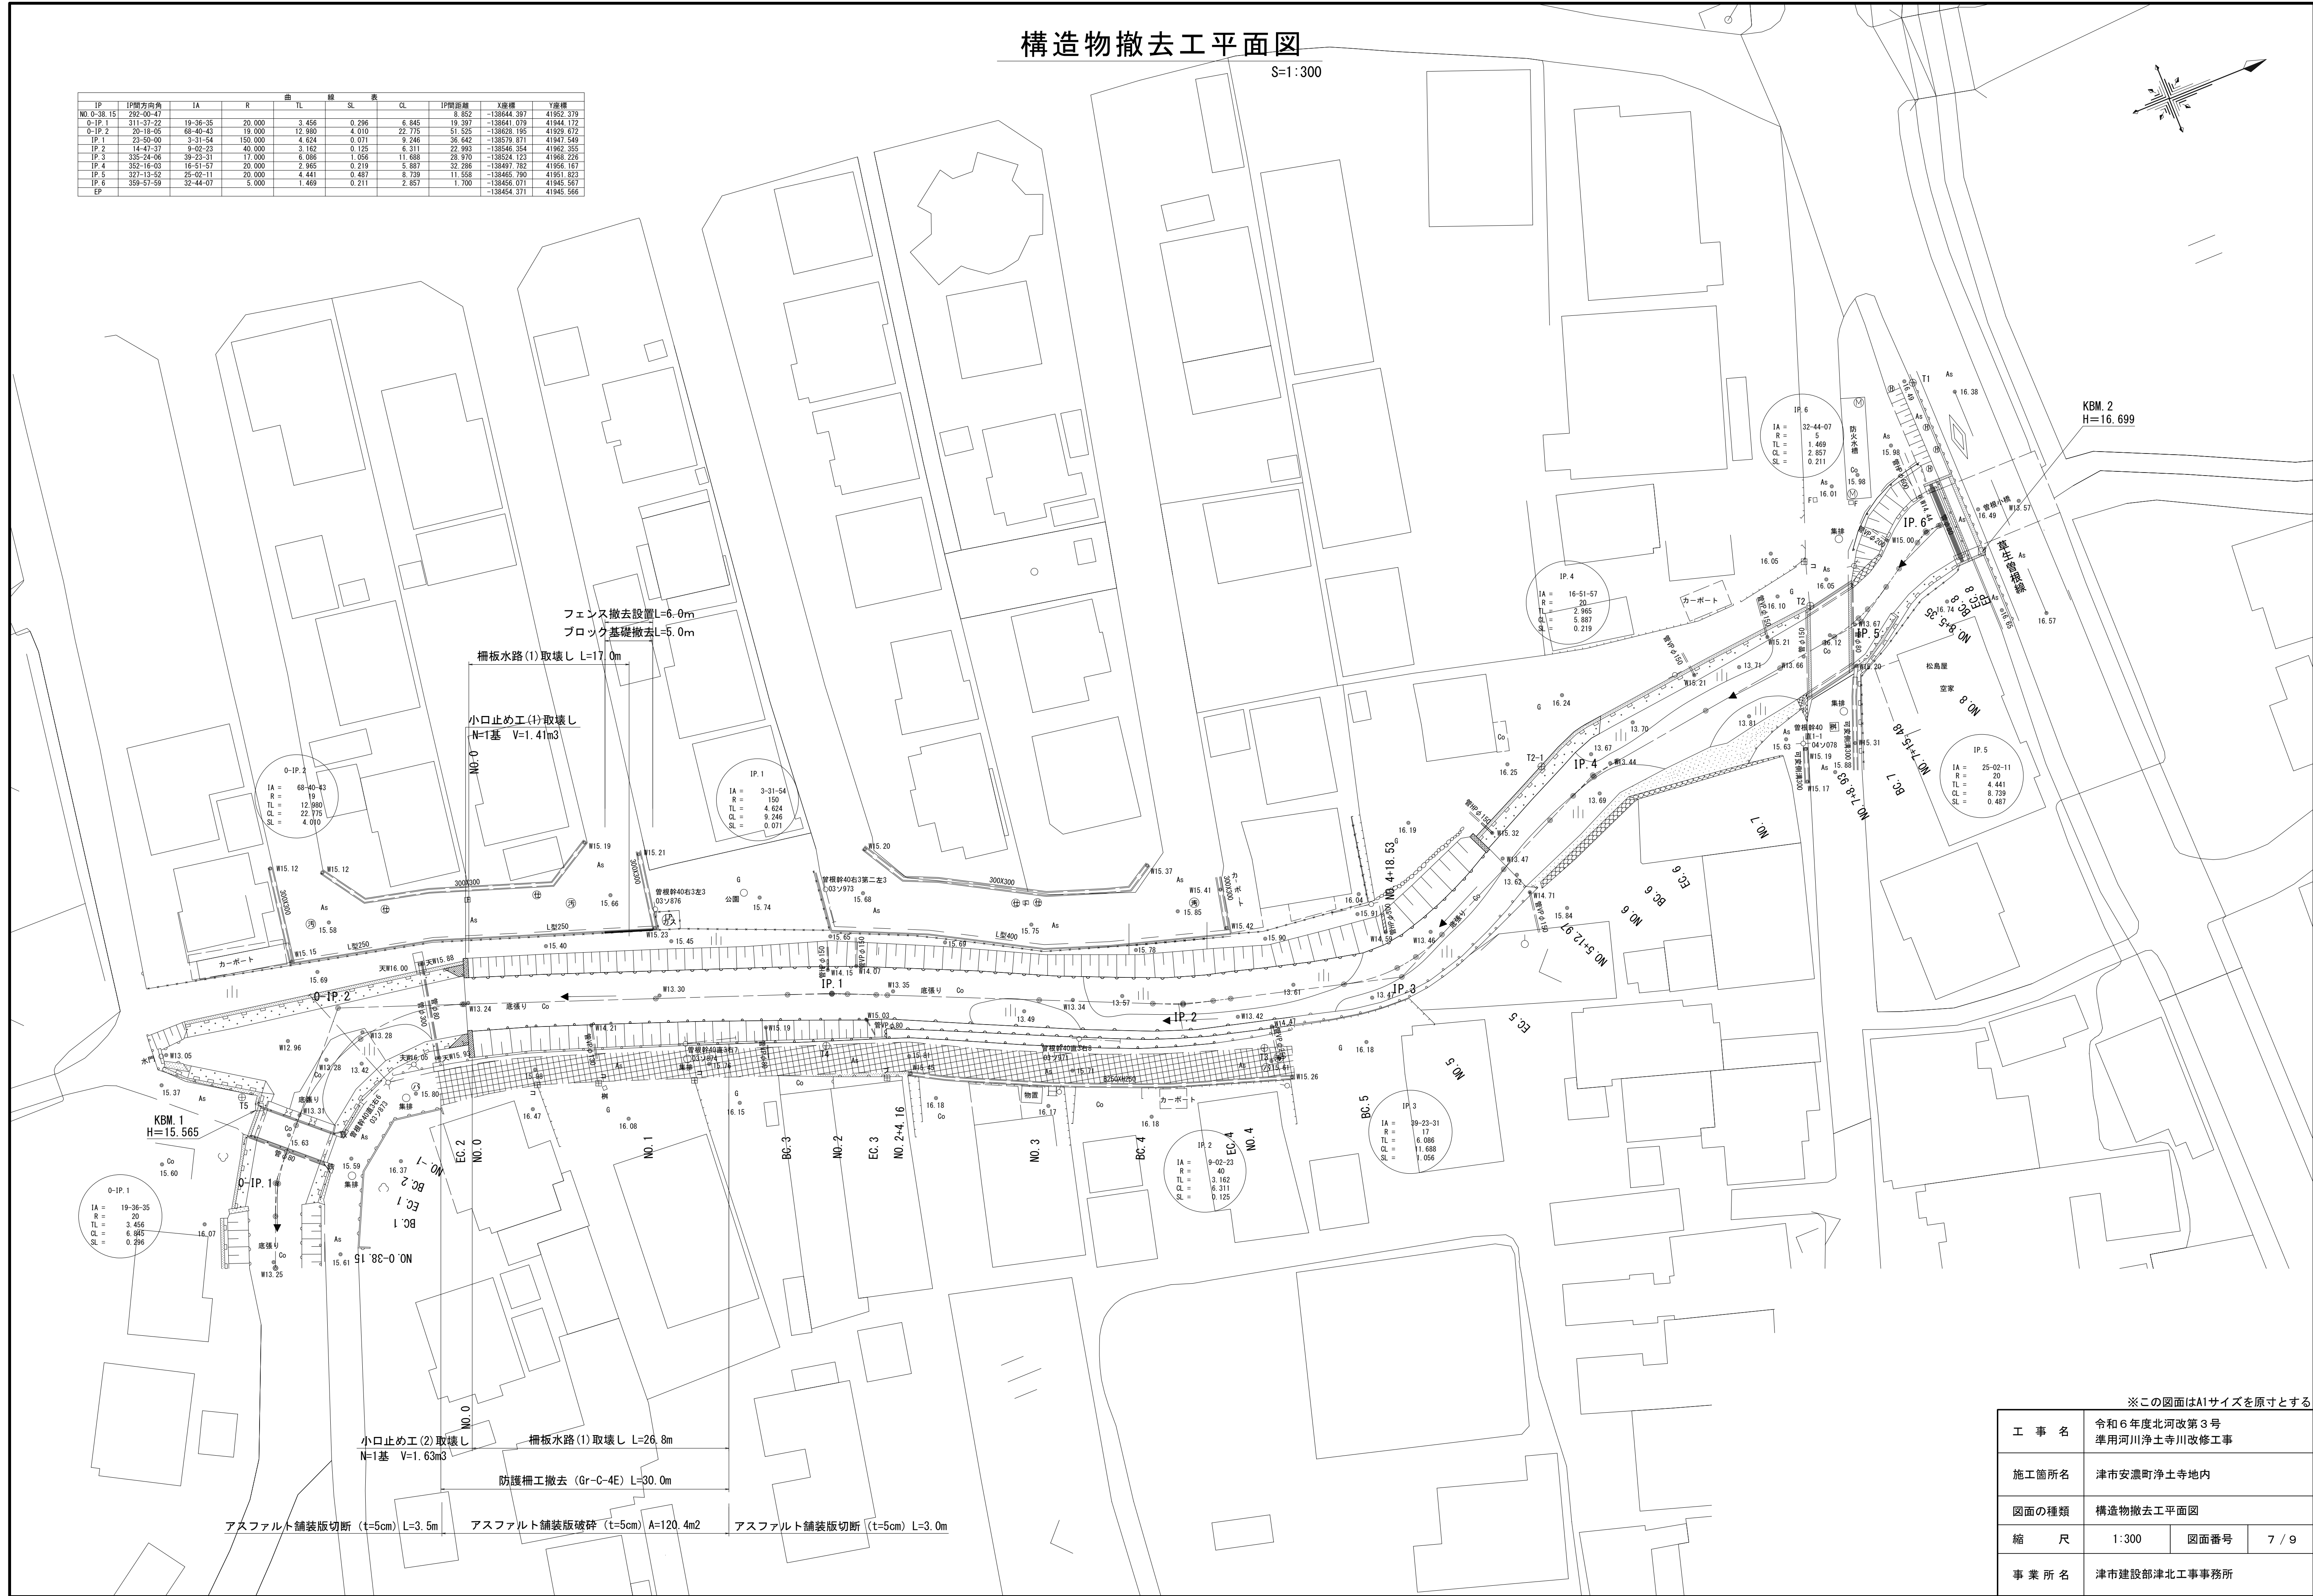


工 事 名	令和6年度北河改第3号 準用河川浄土寺川改修工事		
施工箇所名	津市安濃町浄土寺地内		
図面の種類	構造物撤去工平面図		
縮 尺	1:300	図面番号	7 / 9
事 業 所 名	津市建設部津北工事事務所		

構造物撤去工構造図

小口止工(1)取壊し

S=1:50

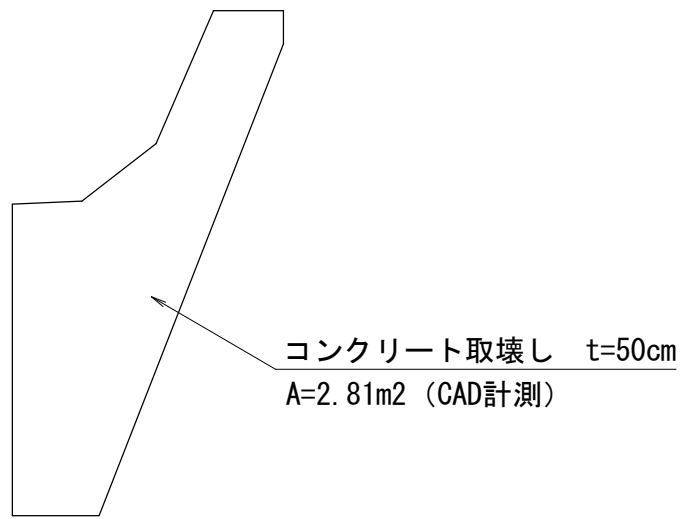

小口止工(1)取壊し 数量表

1基当り

名 称	規 格	単 位	数 量	摘 要
コンクリート取壊し	無筋コンクリート	m3	1.41	

小口止工(2)取壊し

S=1:50






小口止工(2)取壊し 数量表

1式当り

名 称	規 格	単 位	数 量	摘 要
コンクリート取壊し	無筋コンクリート	m3	1.63	

柵板水路(1)取壊し

S=1:30

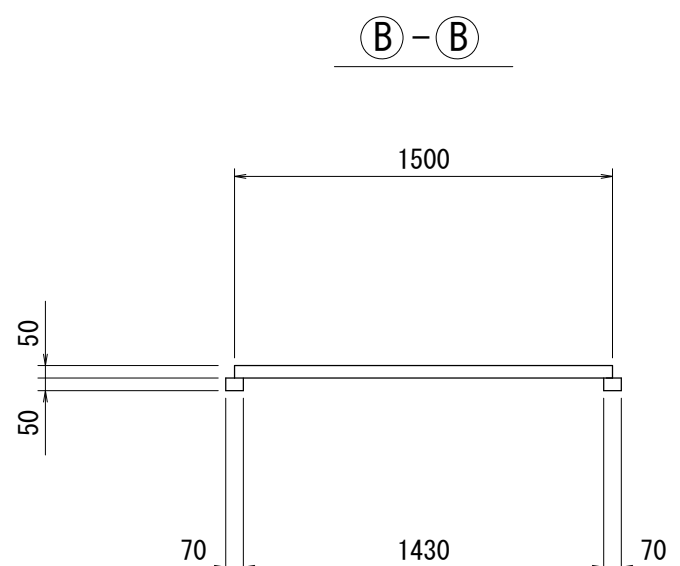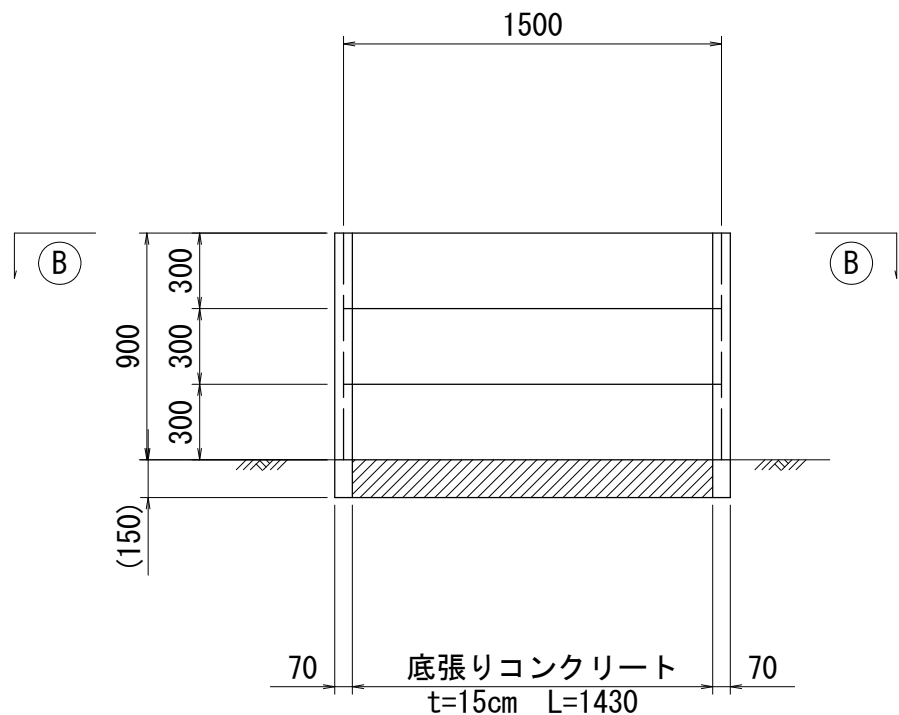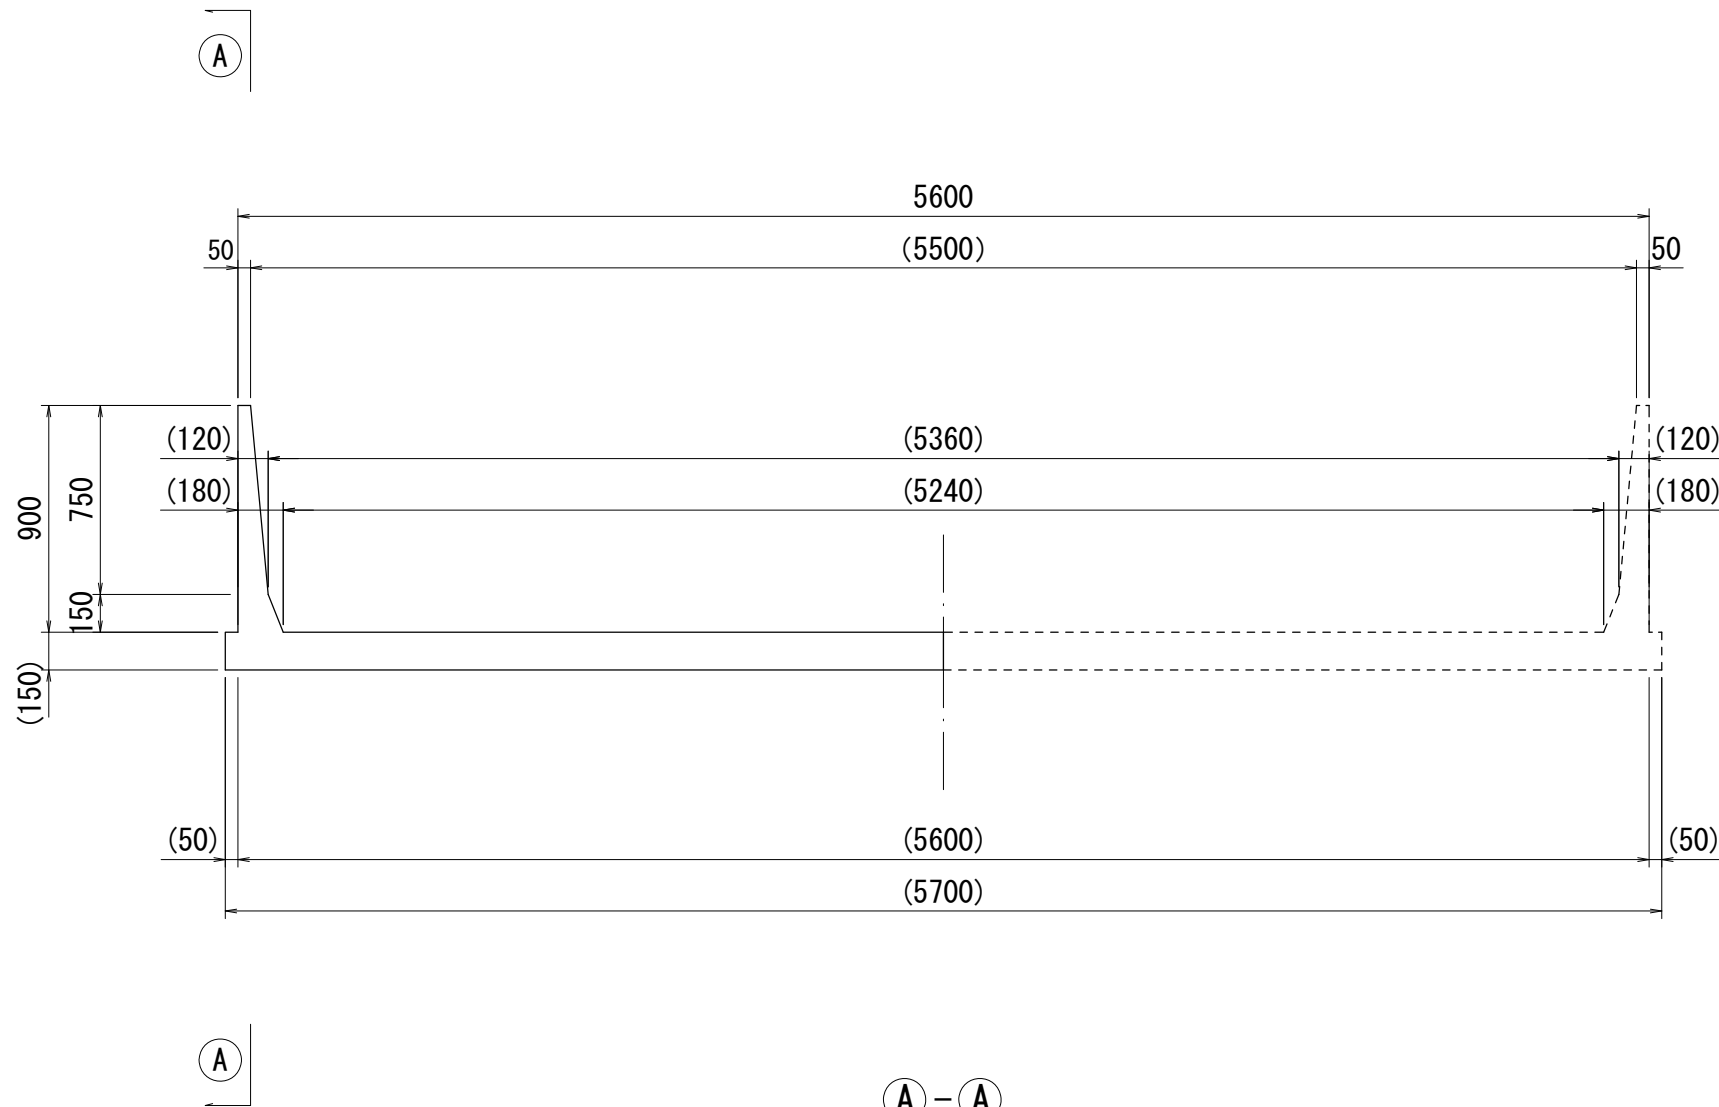

柵板水路(1)取壊し 数量表


15m当り

名 称	規 格	単 位	数 量	摘 要
コンクリート取壊し	鉄筋コンクリート	m3	0.36	
柵板取壊し	鉄筋コンクリート	m3	0.68	
底張コンクリート取壊し	無筋コンクリート	m3	6.11	
コンクリート切断		m	15.00	

防護柵撤去


(Gr-C-4E)

S=1:30

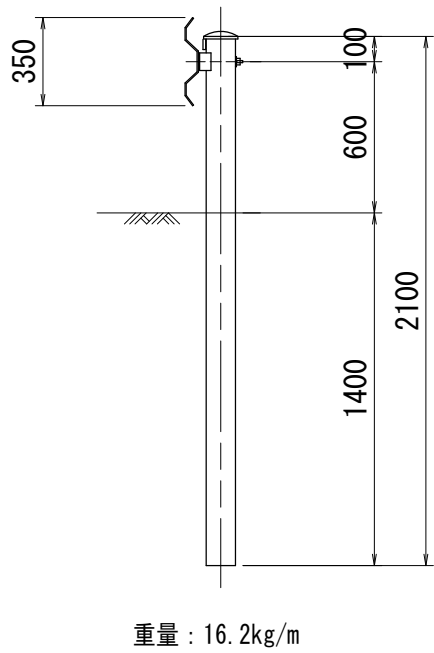

ブロック基礎撤去

S=1:20

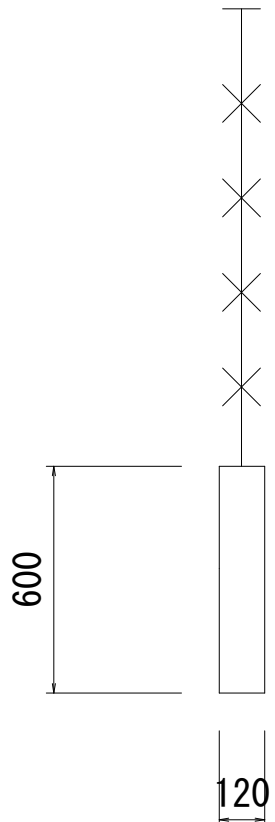

ブロック基礎撤去 数量表

1.0m当り

名 称	規 格	単 位	数 量	摘 要
ブロック基礎撤去		m3	0.07	


※この図面はA1サイズを原寸とする

工 事 名	令和6年度北河改第3号 準用河川浄土寺川改修工事		
施工箇所名	津市安濃町浄土寺地内		
図面の種類	構造物撤去工構造図		
縮 尺	図示	図面番号	8 / 9
事 業 所 名	津市建設部津北工事事務所		

仮設工工法図（参考）

仮設工平面図


S=1:300

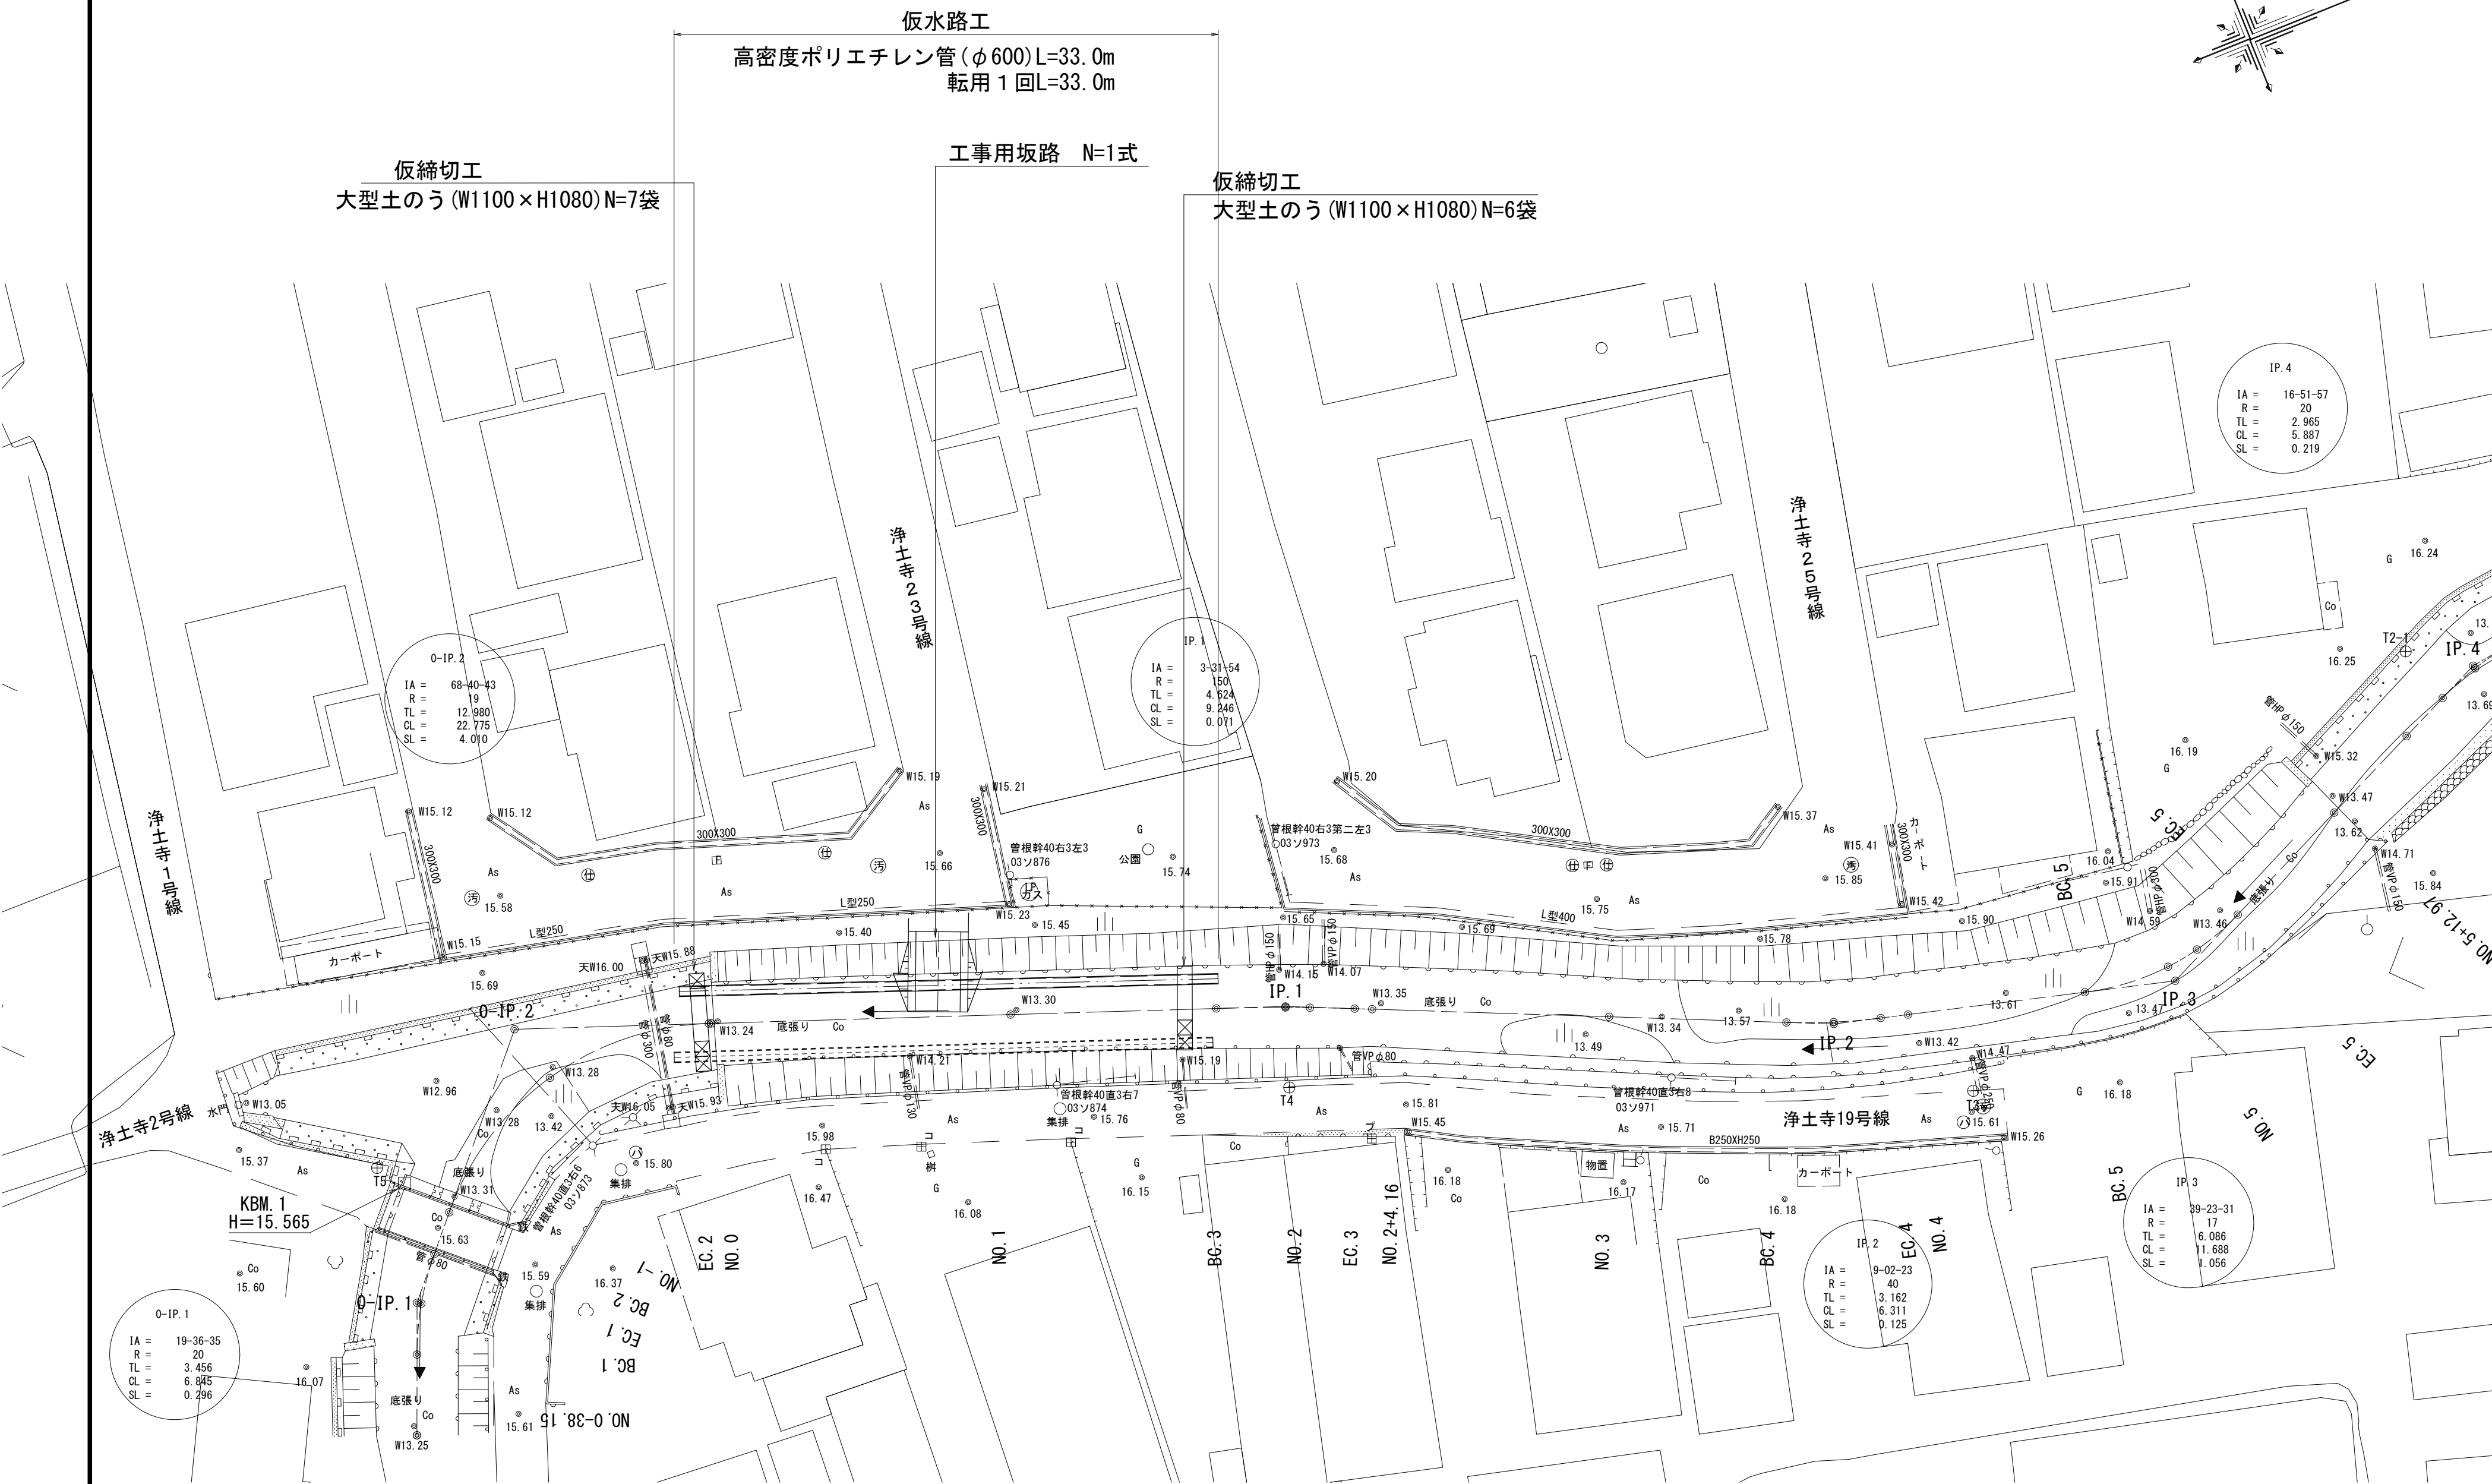

仮水路

S=1:100

高密度ポリエチレン管
(φ600 ダブル構造) S=1:20

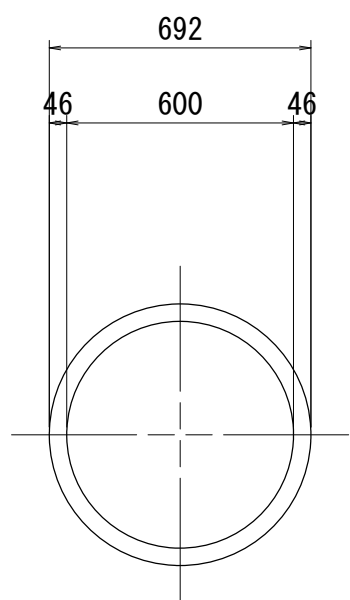


※高密度ポリエチレン管及び大型土のうについては
施工区間ごとに転用を行い施工を行うこと。

仮締切

S=1:100

標準断面図

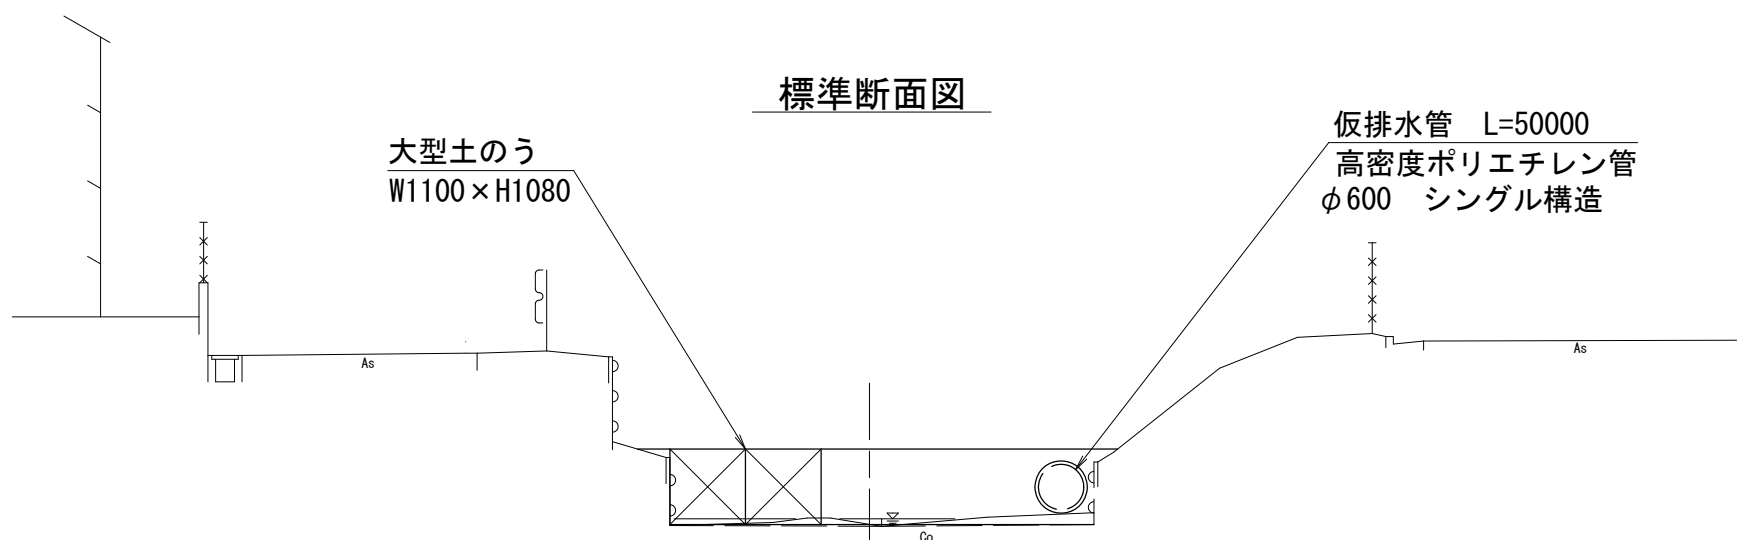

大型土のう 数量表


10袋当り

名 称	規 格	単 位	数 量	摘 要
大型土のう製作	購入土	袋	10.0	
大型土のう設置		袋	10.0	
大型土のう撤去		袋	10.0	
土砂撤去	運搬	m3	8.3	0.83m3/袋

工事用坂路


S=1:100

平面図

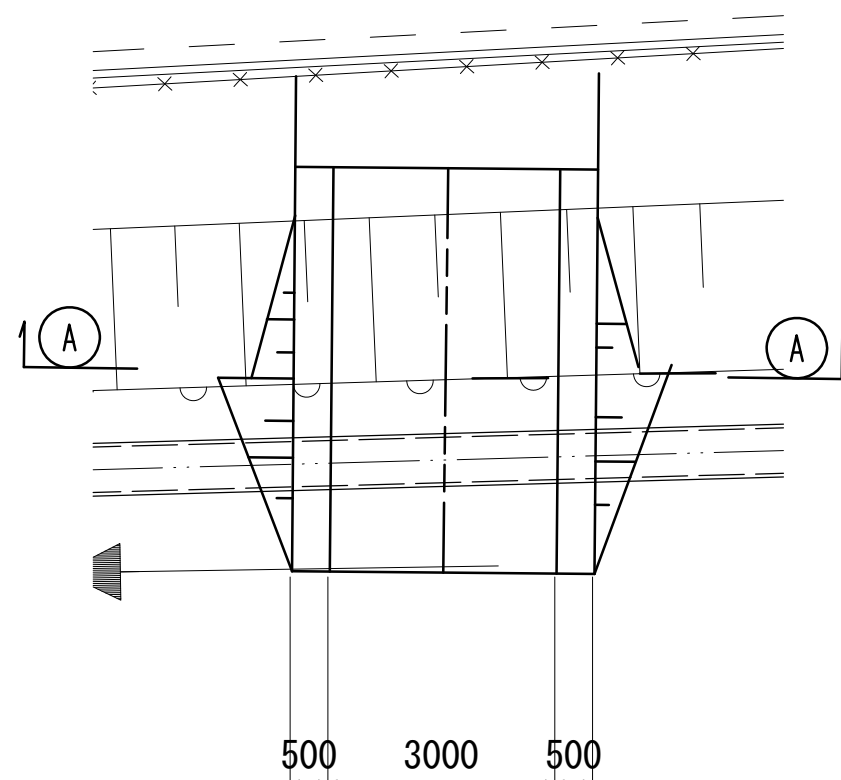


断面図

A-A

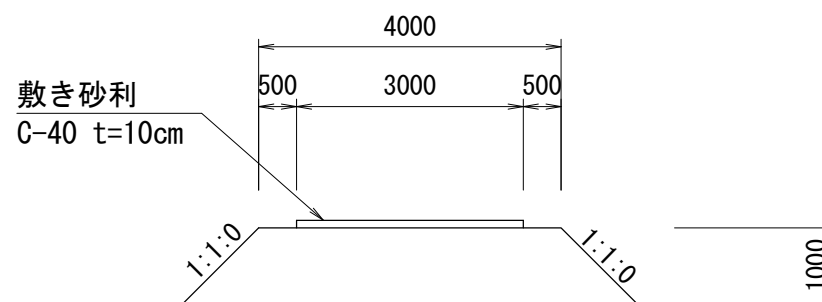

側面図

フェンス撤去設置
L=6.0m

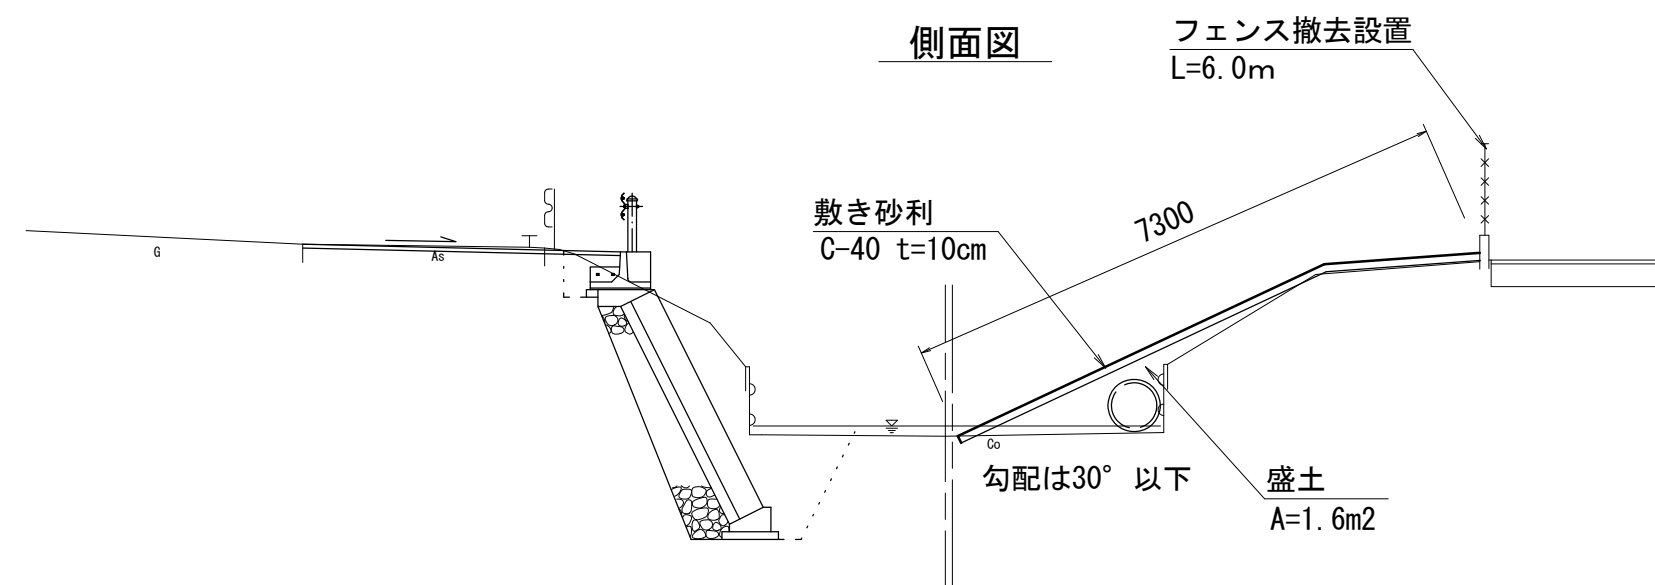

工事用坂路 数量表

1式当り

名 称	規 格	単 位	数 量	摘 要
工事用道路盛土	購入土	m3	8.0	
敷砂利	C-40 t=10cm	m2	21.9	
フェンス撤去設置	H=1200	m	6.0	

※この図面はA1サイズを原寸とする

工 事 名	令和6年度北河改第3号 準用河川浄土寺川改修工事		
施工箇所名	津市安濃町浄土寺地内		
図面の種類	仮設工工法図（参考）		
縮 尺	図示	図面番号	9 / 9
事 業 所 名	津市建設部津北工事事務所		