

平面図(1)

S=1:500

旧安西小学校

安西雲林院幼稚園

滝川

新田橋

安西橋

芸濃町北神山

堆積土砂撤去 L=3191.3m³

※この図面はA1サイズを原寸とする。

工 事 名	令和6年度 北河維第1号 普通河川滝川河道整備工事		
施工箇所名	津市芸濃町北神山地内		
図面の種類	平面図(1)		
縮 尺	S=1:500	図面番号	1/8
事 業 所 名	津市建設部津北工事事務所		

平面図 (2)

S=1:500




※この図面はA1サイズを原寸とする。

工 事 名	令和6年度 北河維第1号 普通河川滝川河道整備工事		
施工箇所名	津市菰濃町北神山地内		
図面の種類	平面図 (2)		
縮 尺	S=1:500	図面番号	2 / 8
事 業 所 名	津市建設部津北工事事務所		

縦断面図

V=1: 100
H=1:1000

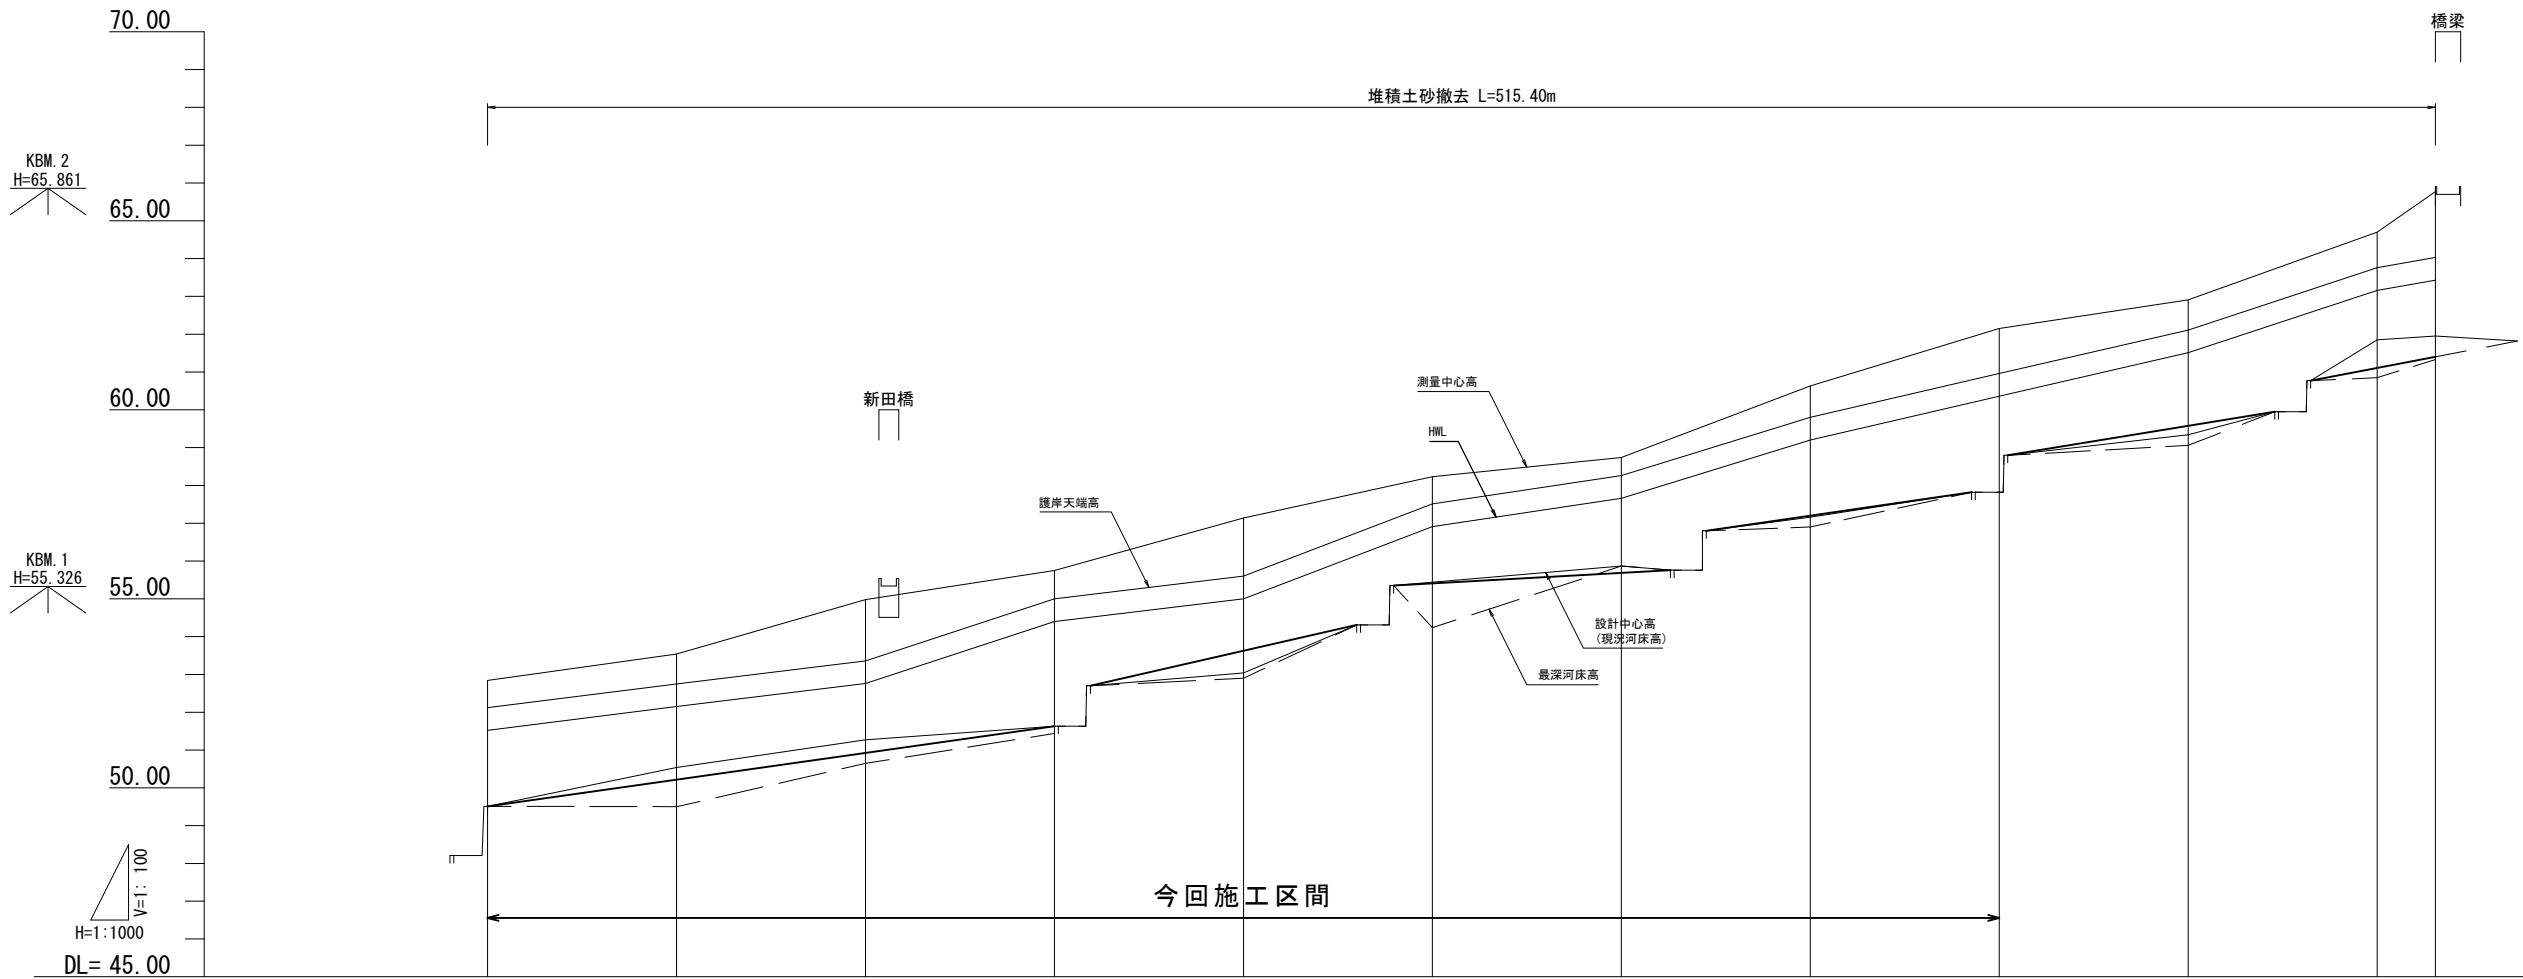

護岸高	52.1252.7553.3655.0055.6057.5158.2659.8060.9662.1163.7664.03
計画河床勾配	49.51(1.413%) L=150.00m51.63(2.285%) L=70.45m52.7054.3155.35(0.560%) L=73.25m56.7656.80(1.454%) L=70.17m57.8258.80(1.628%) L=70.63m59.9560.7761.40(1.900%) L=33.00m
計画河床高	49.5150.2250.9251.6353.6355.4155.6957.2057.8259.5861.1161.40
河床高	52.8453.5454.9855.7557.1458.2358.7460.6362.1562.9164.7065.77
追加距離	0.00050.000100.000150.000200.000250.000300.000350.000400.000450.000500.000515.400
単距離	0.00050.00050.00050.00050.00050.00050.00030.00050.00015.400
測点	NO.0+50.00+100.00+150.00+200.00+250.00+300.00+350.00+400.00+450.00+500.00+515.40

※この図面はA1サイズを原寸とする。

工 事 名	令和6年度 北河維第1号 普通河川滝川河道整備工事		
施工箇所名	津市菰濃町北神山地内		
図面の種類	縦断面図		
縮 尺	V=1: 100 H=1:1000	図面番号	3 / 8
事 業 所 名	津市建設部津北工事事務所		


横断面図(1)

S=1:100

NO. 0

GH= 52.84
FH=

名 称	単位	
掘削	m2	2.05
整地	m2	—

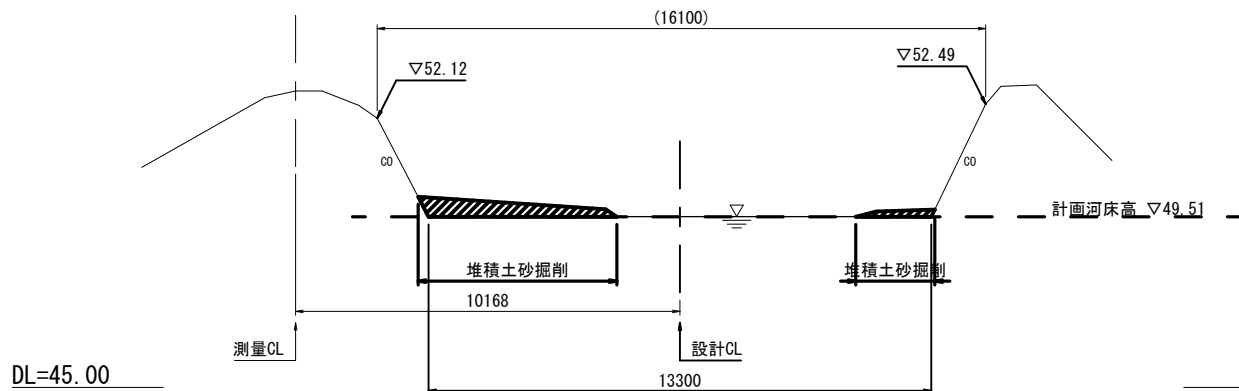


DL=45.00

+100.00

GH= 54.98
FH=

名 称	単位	
掘削	m2	8.29
整地	m2	0.76

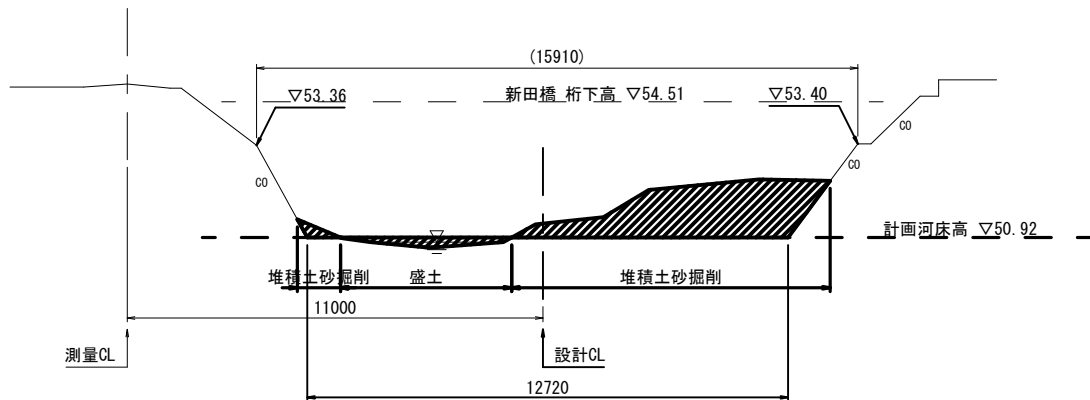


DL=45.00

+50.00

GH= 50.54
FH=

名 称	単位	
掘削	m2	6.46
整地	m2	2.25

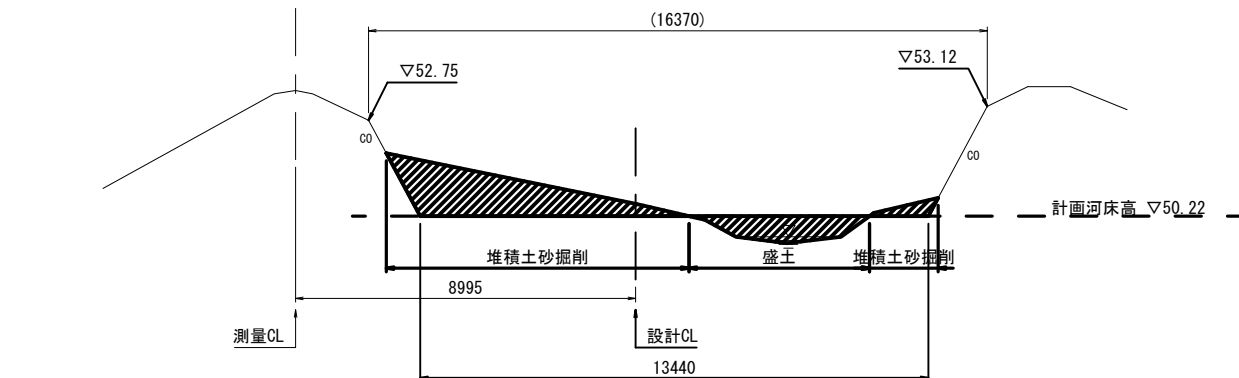


DL=45.00

+150.00

GH= 55.75
FH=

名 称	単位	
掘削	m2	9.56
整地	m2	0.17

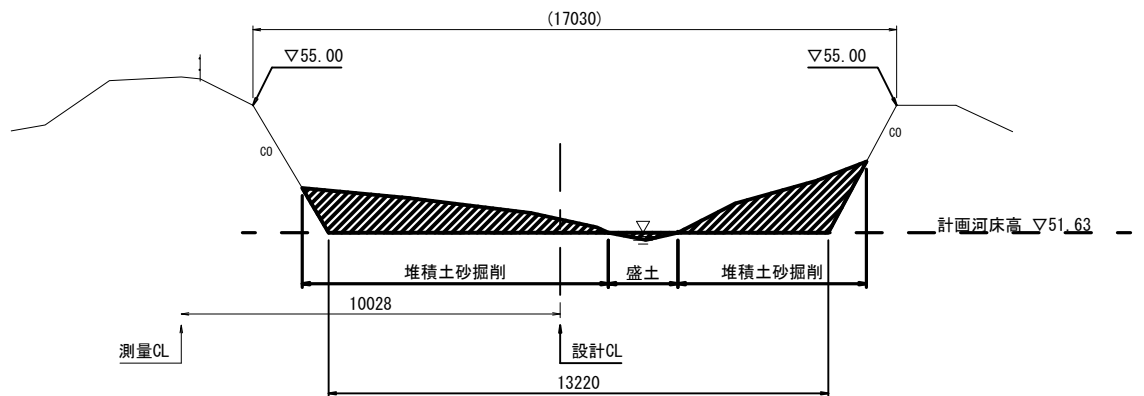

DL=45.00

※この図面はA1サイズを原寸とする。


工 事 名	令和6年度 北河維第1号 普通河川滝川河道整備工事		
施工箇所名	津市菰濃町北神山地内		
図面の種類	横断面図(1)		
縮 尺	S=1:100	図面番号	4/8
事 業 所 名	津市建設部津北工事事務所		

横断面図(2)

S=1:100

+200.00
GH= 57.14
FH=


名 称	単位	
掘削	m2	2.29
整地	m2	3.78

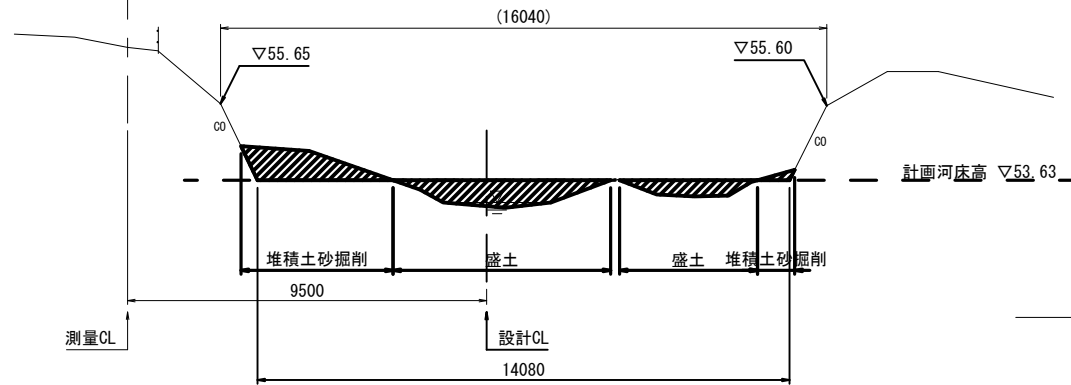

DL=50.00

+250.00
GH= 58.23
FH=


名 称	単位	
掘削	m2	6.96
整地	m2	3.28

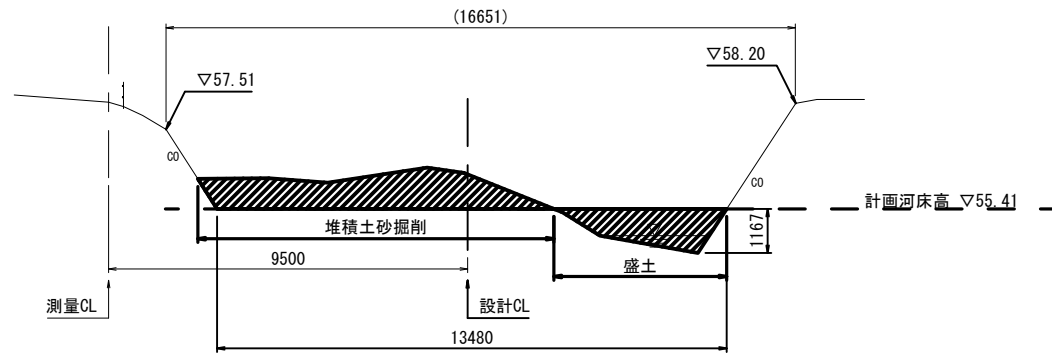

DL=50.00

+300.00
GH= 58.74
FH=


名 称	単位	
掘削	m2	15.48
整地	m2	—

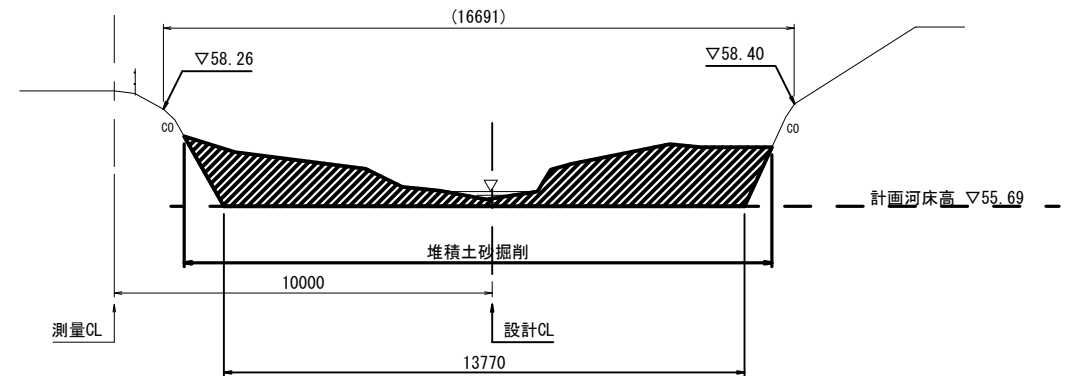

DL=50.00

+350.00
GH= 60.63
FH=

名 称	単位	
掘削	m2	7.64
整地	m2	0.37

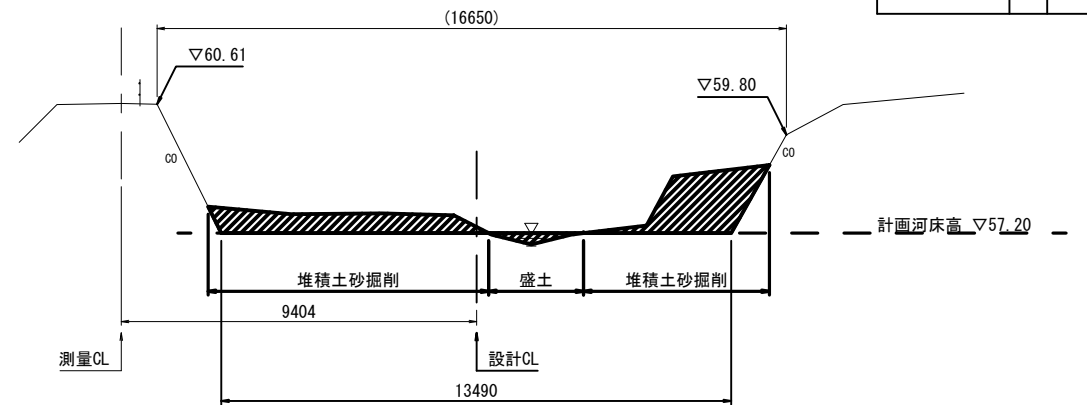

DL=50.00

※この図面はA1サイズを原寸とする。


工 事 名	令和6年度 北河維第1号 普通河川滝川河道整備工事		
施工箇所名	津市菰濃町北神山地内		
図面の種類	横断面図(2)		
縮 尺	S=1:100	図面番号	5/8
事 業 所 名	津市建設部津北工事事務所		

横断面図(3)

S=1:100

+400.00
GH= 62.15
FH=


名 称	単位	
掘削	m2	12.23
整地	m2	—

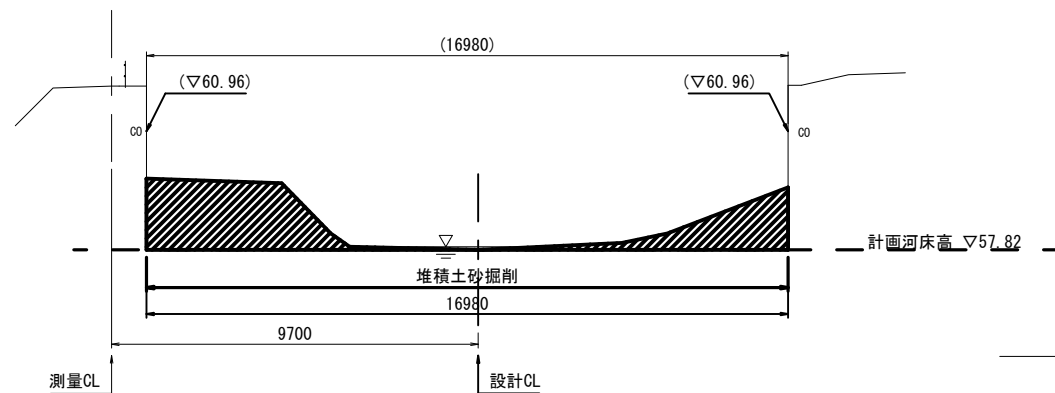

DL=55.00

+500.00
GH= 64.70
FH=


名 称	単位	
掘削	m2	6.85
整地	m2	0.47

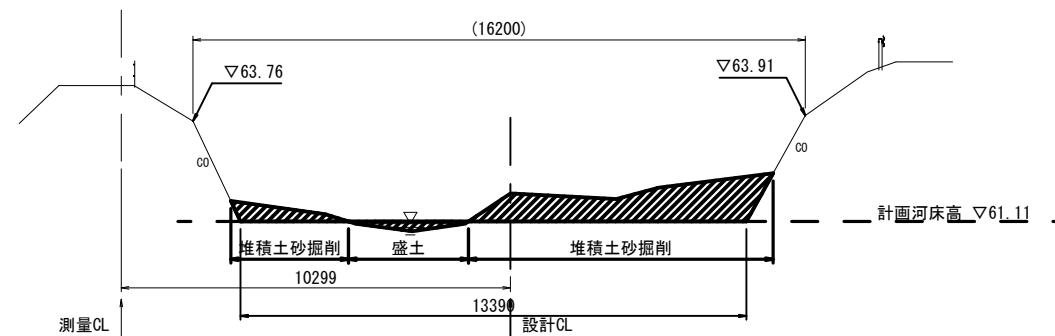

DL=55.00

+450.00
GH= 62.91
FH=


名 称	単位	
掘削	m2	3.40
整地	m2	3.20

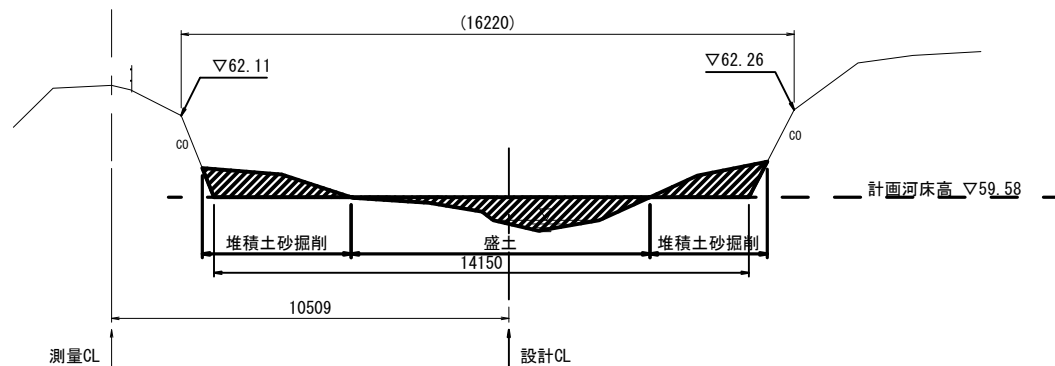

DL=55.00

+515.40
GH= 65.77
FH=


名 称	単位	
掘削	m2	10.01
整地	m2	0.04

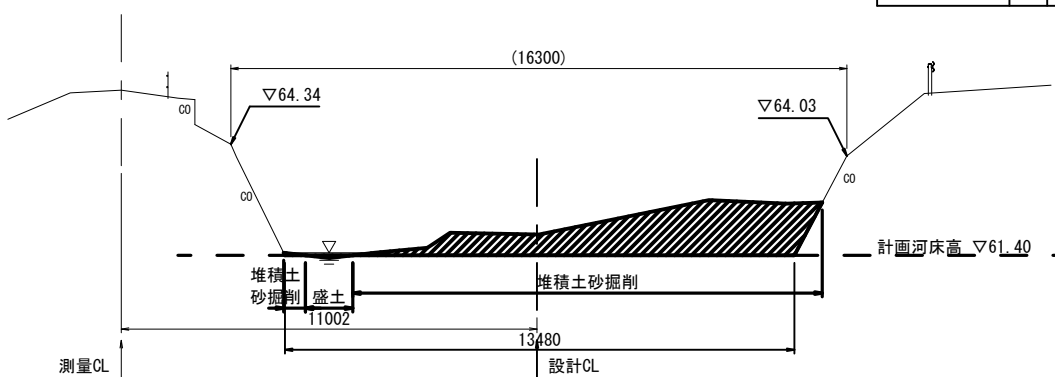

DL=55.00


※この図面はA1サイズを原寸とする。

工 事 名	令和6年度 北河維第1号 普通河川滝川河道整備工事		
施工箇所名	津市菰濃町北神山地内		
図面の種類	横断面図(3)		
縮 尺	S=1:100	図面番号	6/8
事 業 所 名	津市建設部津北工事事務所		

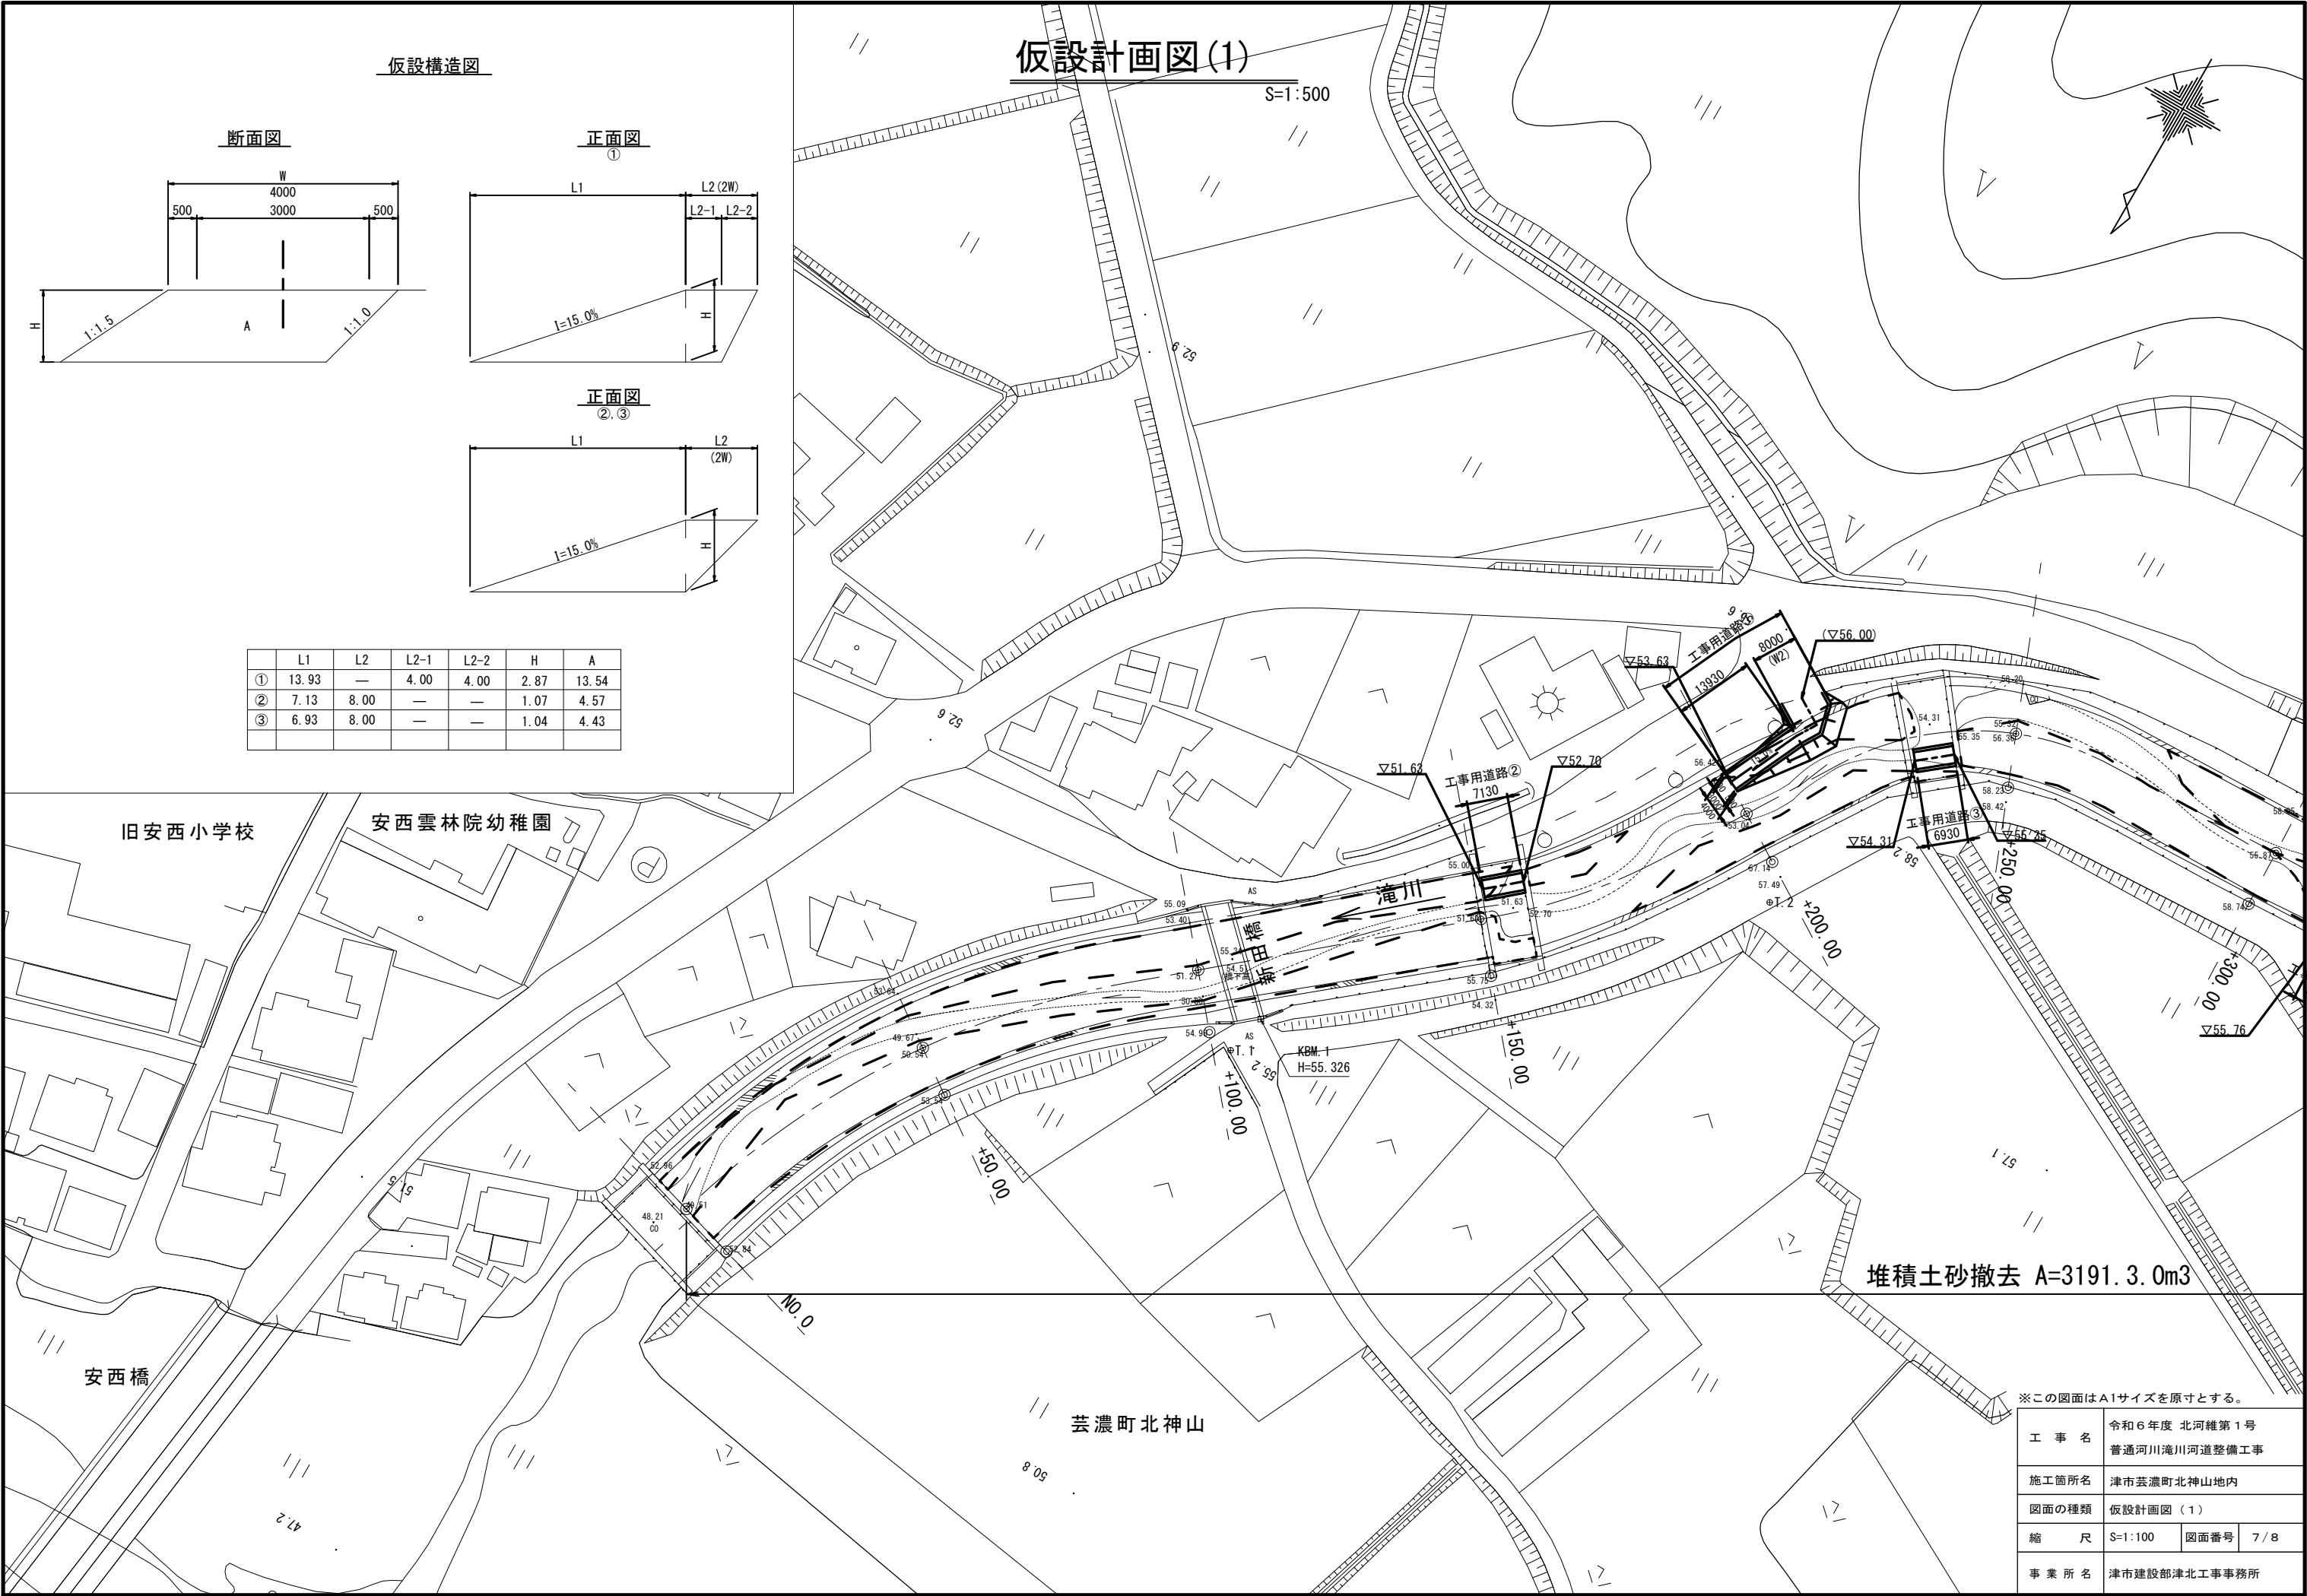


仮設構造図

断面図

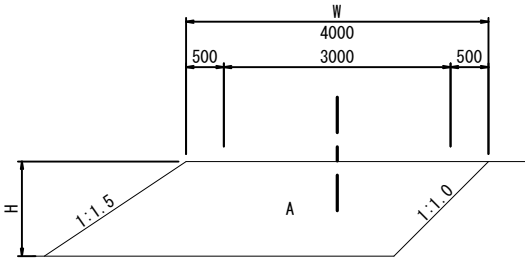


正面図

①

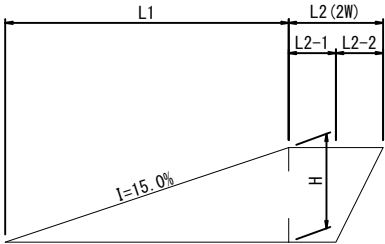

正面図

②, ③

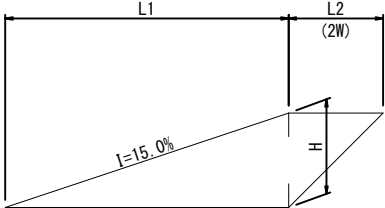

	L1	L2	L2-1	L2-2	H	A
①	13.93	—	4.00	4.00	2.87	13.54
②	7.13	8.00	—	—	1.07	4.57
③	6.93	8.00	—	—	1.04	4.43

仮設計画図(1)

S=1:500

旧安西小学校

安西雲林院幼稚園

安西橋


芸濃町北神山

堆積土砂撤去 A=3191.3.0m3

※この図面はA1サイズを原寸とする。

工 事 名	令和6年度 北河維第1号 普通河川滝川河道整備工事		
施工箇所名	津市芸濃町北神山地内		
図面の種類	仮設計画図(1)		
縮 尺	S=1:100	図面番号	7/8
事 業 所 名	津市建設部津北工事事務所		


仮設構造図

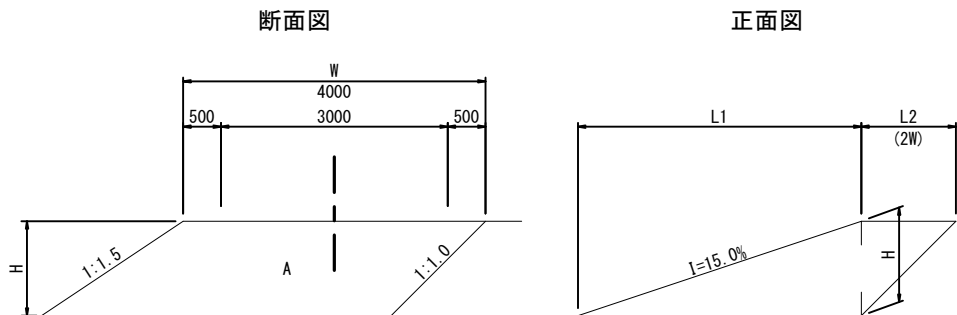

	L1	L2	H	A
④	6.93	8.0	1.04	4.43
⑤	6.53	8.0	0.98	3.92
⑥	5.47	8.0	0.82	3.28

仮設計画図(2)

S=1:500

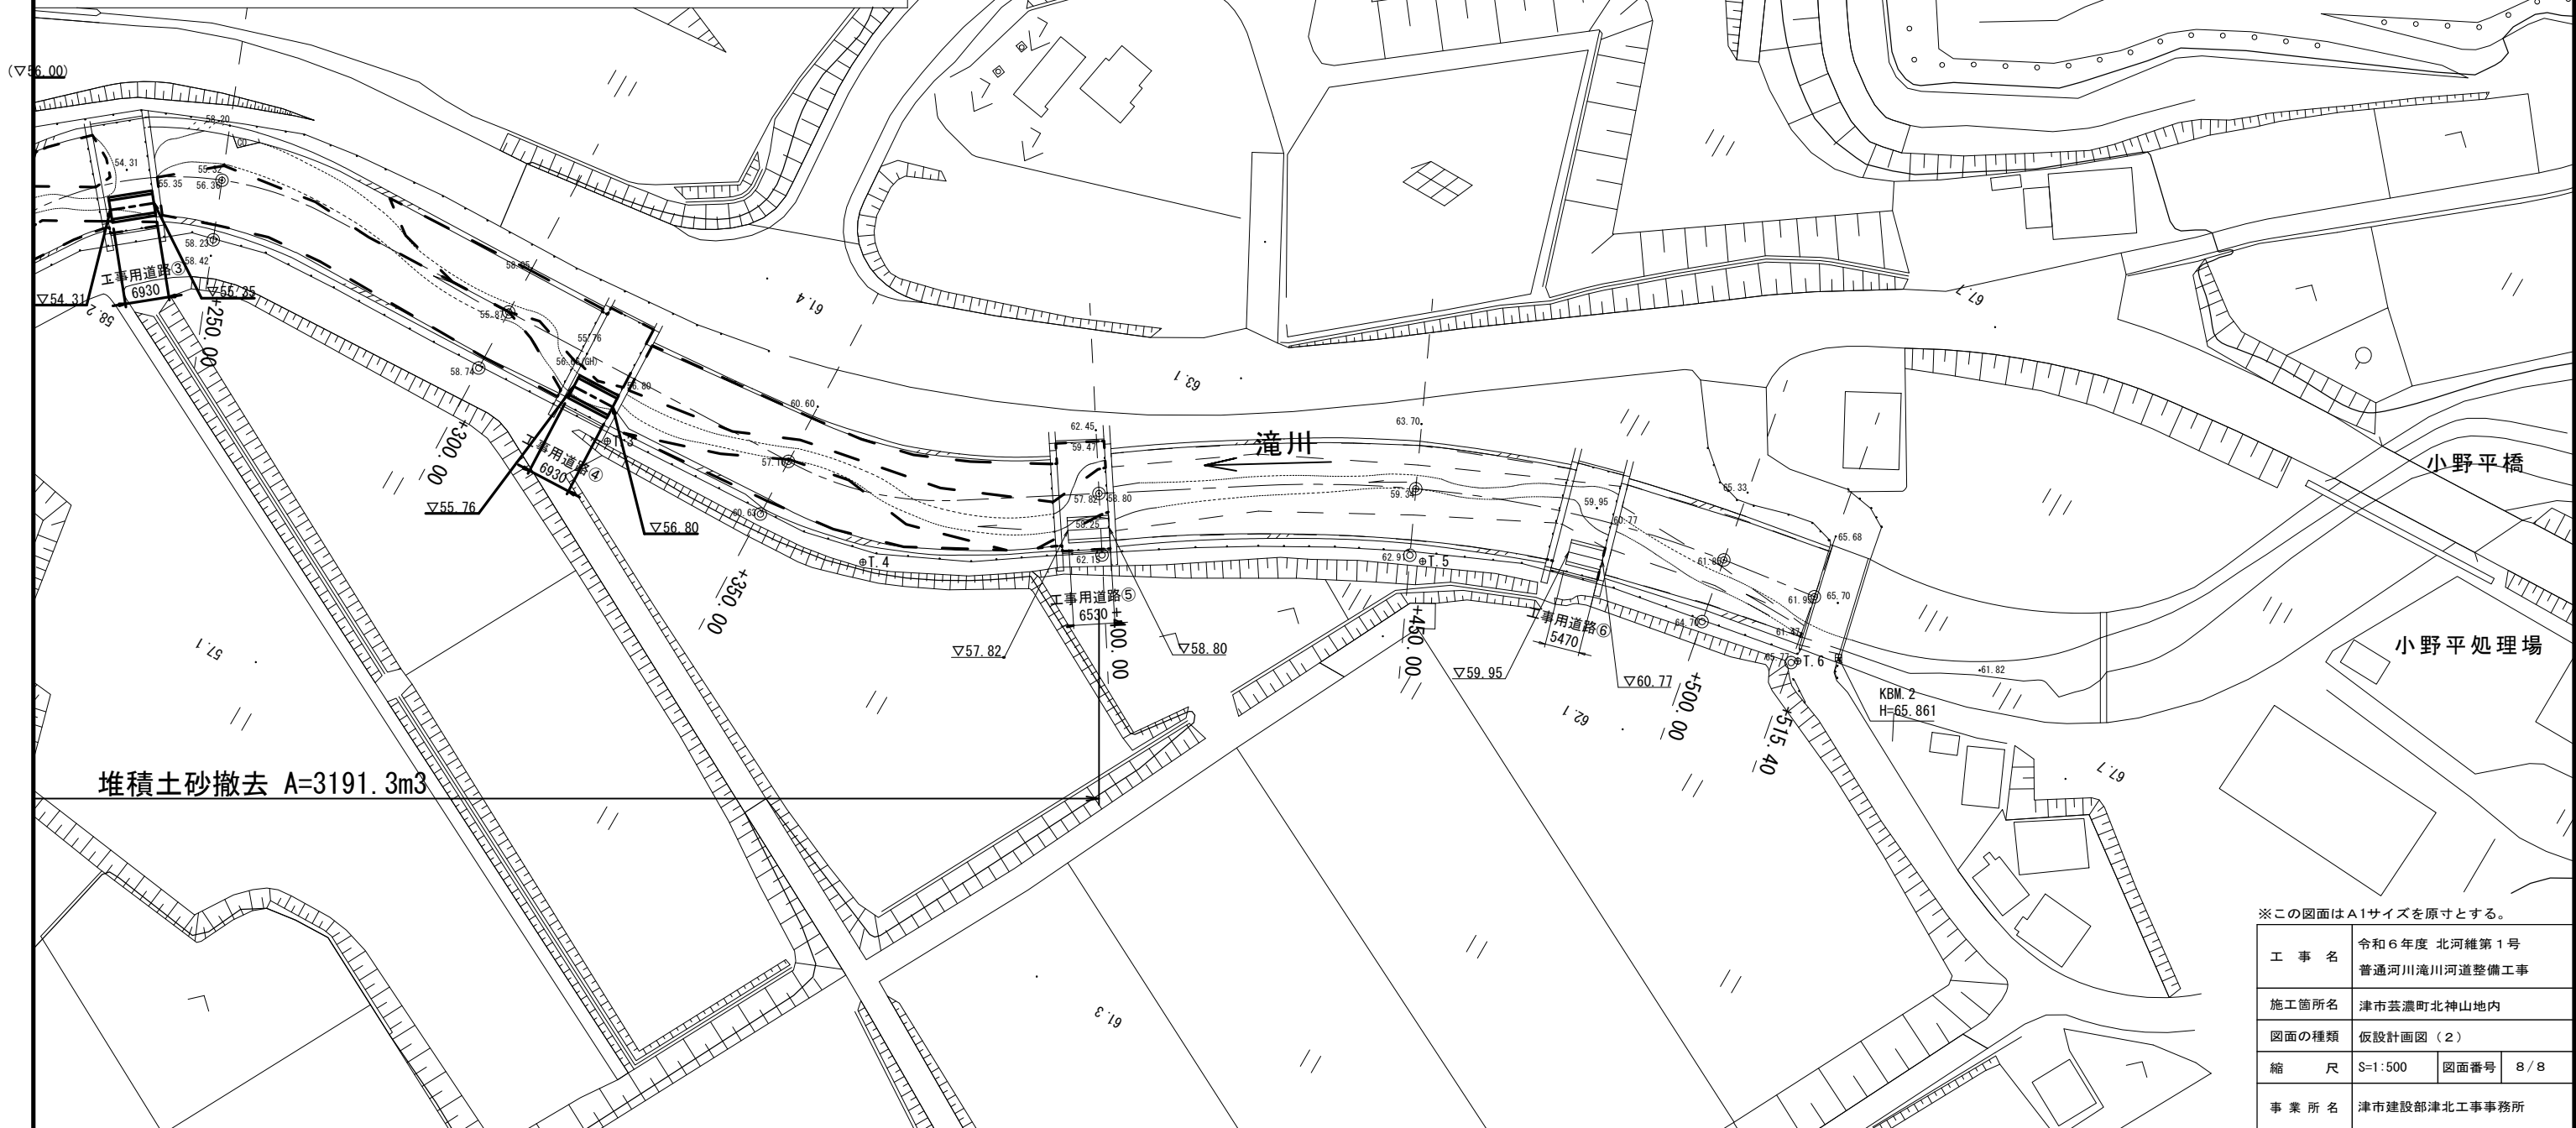

※この図面はA1サイズを原寸とする。

工 事 名	令和6年度 北河維第1号 普通河川滝川河道整備工事		
施工箇所名	津市芸濃町北神山地内		
図面の種類	仮設計画図(2)		
縮 尺	S=1:500	図面番号	8/8
事 業 所 名	津市建設部津北工事事務所		