


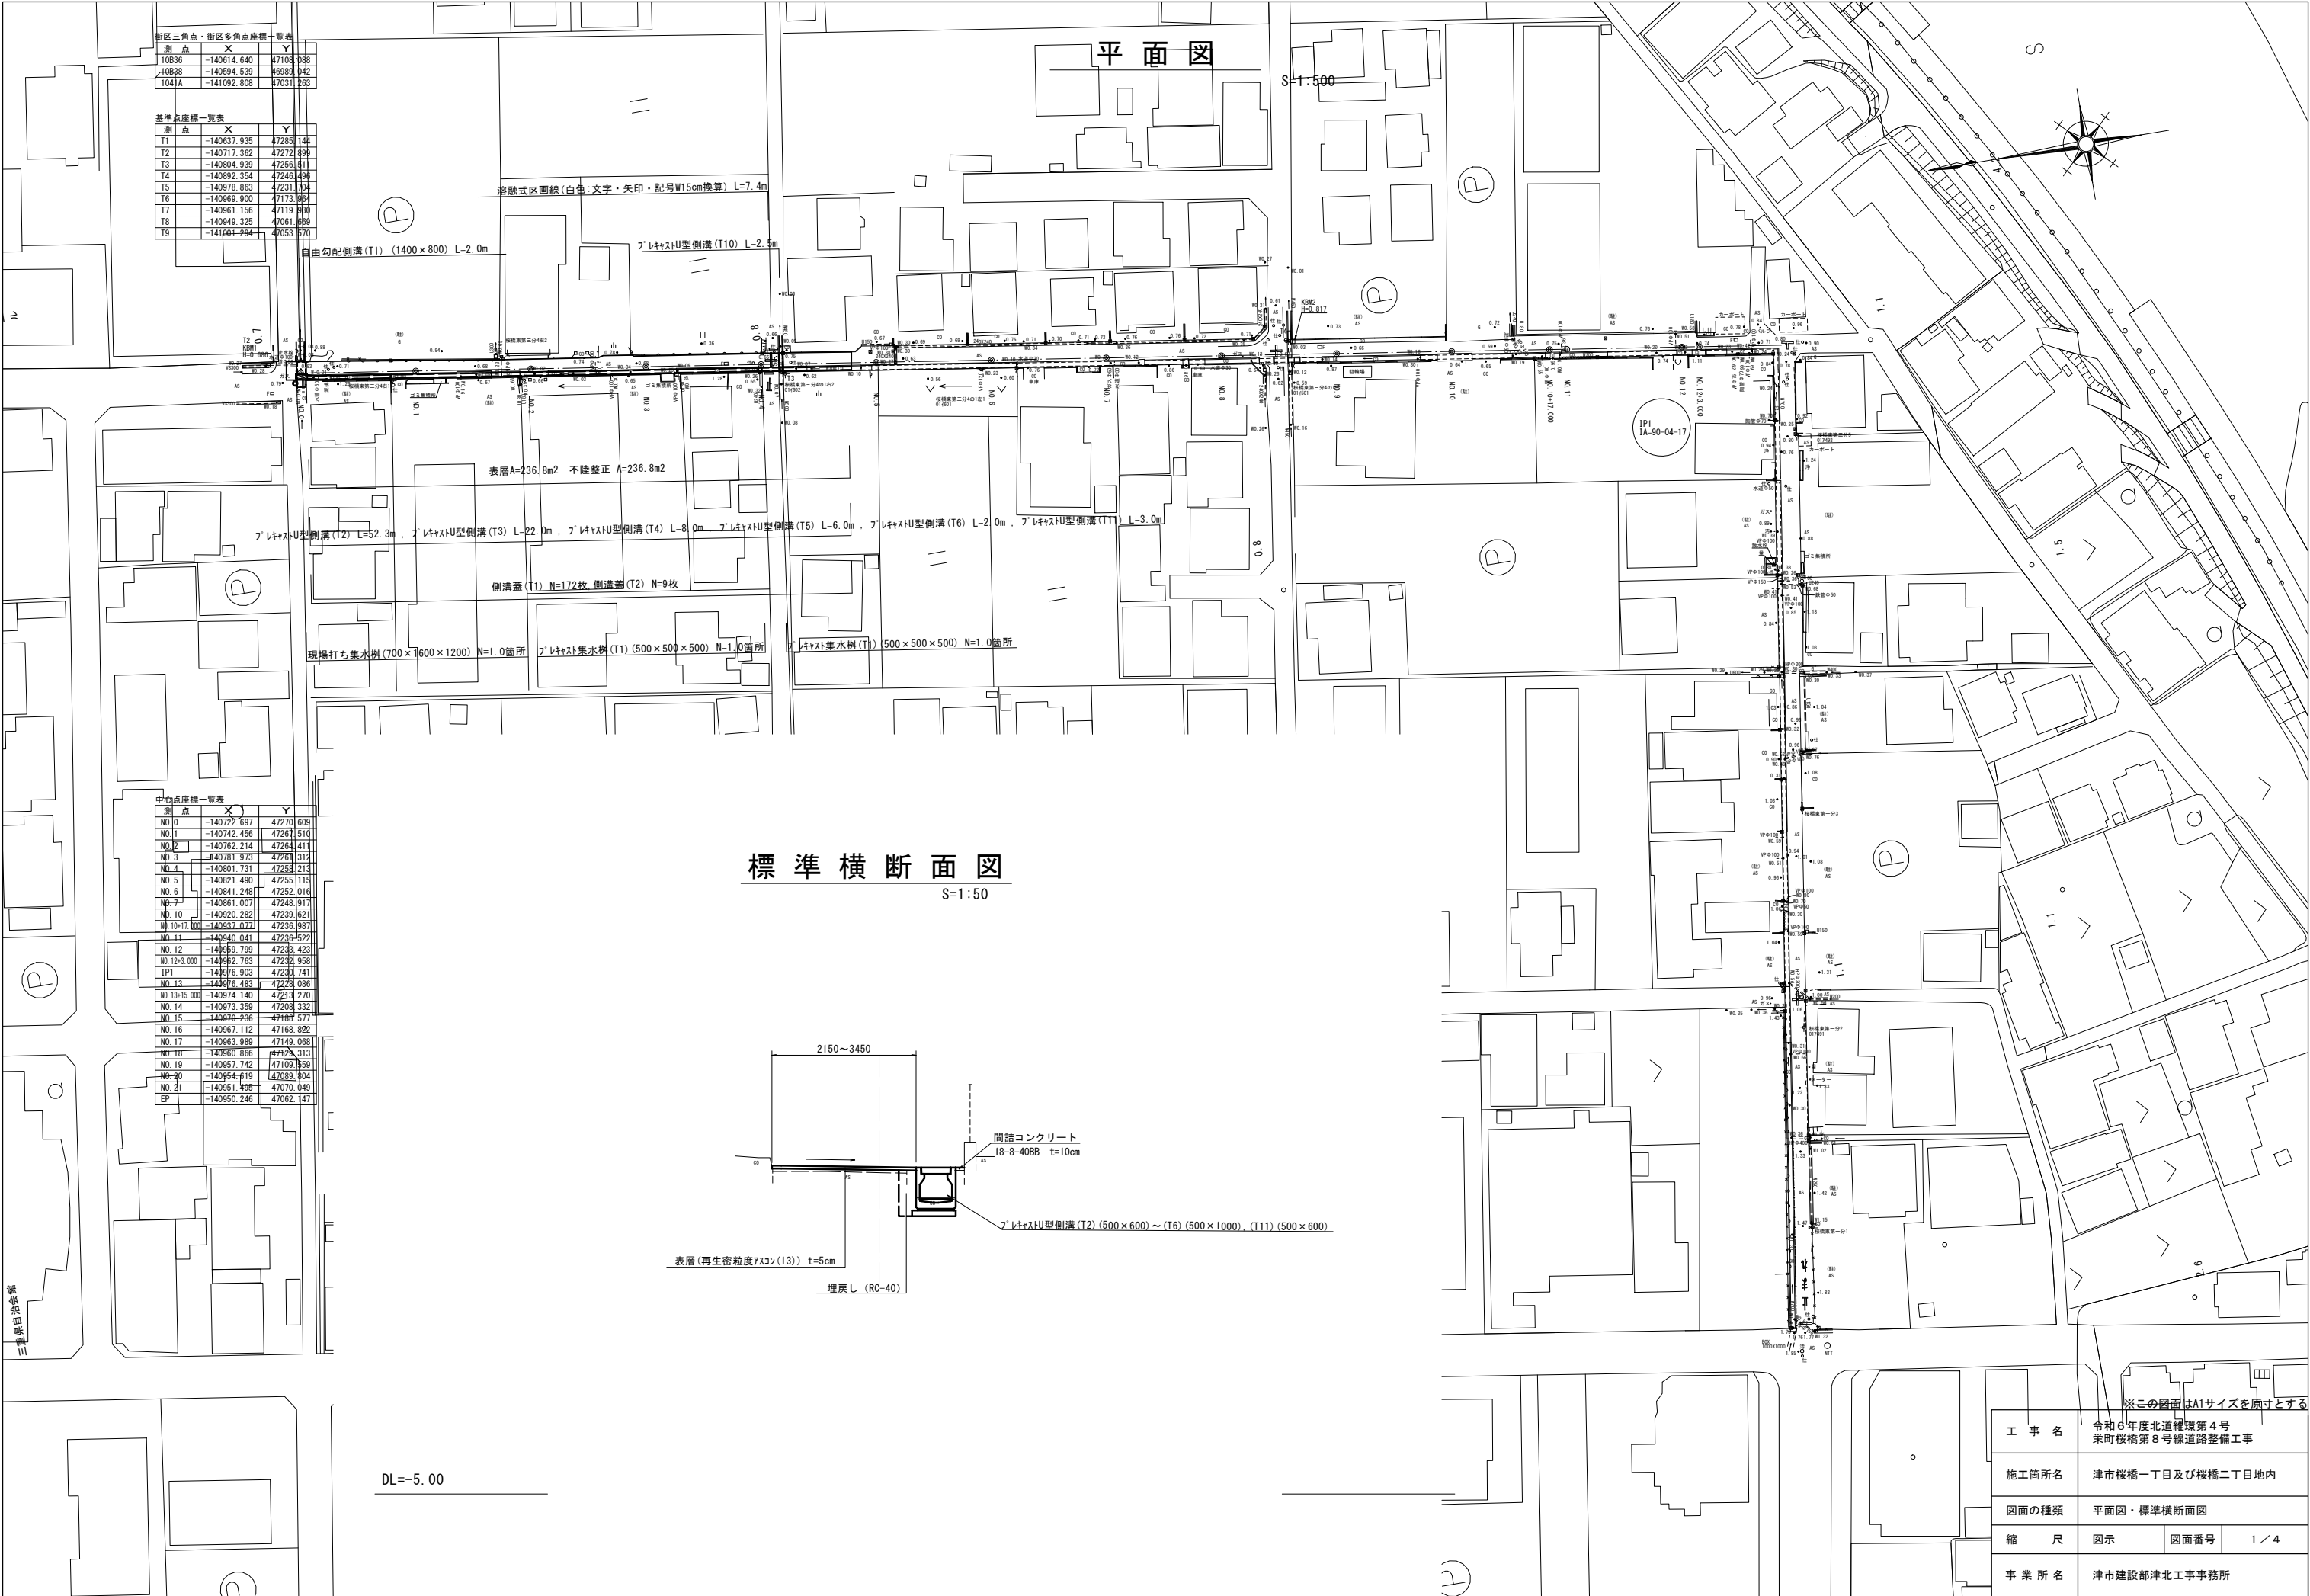

| 街区三角点・街区多角点座標一覧表 |             |           |
|------------------|-------------|-----------|
| 測 点              | X           | Y         |

| 基準点座標一覧表 |             |           |
|----------|-------------|-----------|
| 測 点      | X           | Y         |
| T1       | -140637.935 | 47285.448 |
| T2       | -140717.362 | 47272.899 |
| T3       | -140804.939 | 47256.311 |
| T4       | -140892.354 | 47246.494 |
| T5       | -140978.863 | 47231.104 |
| T6       | -140969.900 | 47173.964 |
| T7       | -140961.156 | 47119.800 |
| T8       | -140949.325 | 47061.869 |
| T9       | -141001.294 | 47053.570 |


| 中心点座標一覧表 |             |           |
|----------|-------------|-----------|
| 測 点      | X           | Y         |
| NO.0     | -140722.697 | 47270.608 |
| NO.1     | -140742.456 | 47267.510 |
| NO.2     | -140762.214 | 47264.411 |
| NO.3     | -140781.973 | 47261.312 |
| NO.4     | -140801.731 | 47258.213 |
| NO.5     | -140821.490 | 47255.115 |
| NO.6     | -140841.248 | 47252.016 |
| NO.7     | -140861.007 | 47248.917 |
| NO.10    | -140920.282 | 47239.620 |
| NO.11    | -140940.041 | 47236.521 |
| NO.12    | -140959.799 | 47233.423 |

横断面図

S=1:100

NO. 2

GH=0.68  
FH=0.647

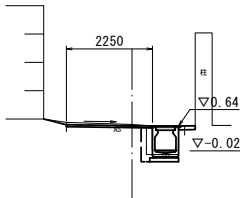


No.2

| 名称           | 単位 | 数量   |
|--------------|----|------|
| 床掘り          | m2 | 0.29 |
| 埋戻し          | m2 | 0.26 |
| コンクリート構造物取壊し | m2 | 0.20 |
| 舗装版破砕(1)     | m  | 0.10 |
| 舗装版破砕(2)     | m  | 1.95 |
| 不陸整正         | m  | 2.25 |
| 表層           | m  | 2.25 |
| 間詰コンクリート     | m2 | 0.04 |

NO. 4+15. 7

GH=0.63  
FH=0.620

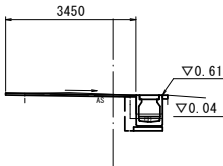

No.4+15.7


| 名称           | 単位 | 数量   |
|--------------|----|------|
| 床掘り          | m2 | 0.40 |
| 埋戻し          | m2 | 0.26 |
| コンクリート構造物取壊し | m2 | 0.18 |
| 舗装版破砕(1)     | m  | 0.10 |
| 舗装版破砕(2)     | m  | 2.65 |
| 不陸整正         | m  | 3.45 |
| 表層           | m  | 3.45 |
| 間詰コンクリート     | m2 | 0.02 |

DL=-5.00

DL=-5.00

NO. 1

GH=0.61  
FH=0.670

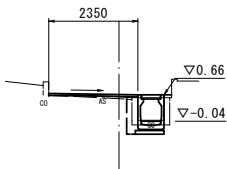


No.1

| 名称           | 単位 | 数量   |
|--------------|----|------|
| 床掘り          | m2 | 0.29 |
| 埋戻し          | m2 | 0.27 |
| コンクリート構造物取壊し | m2 | 0.19 |
| 舗装版破砕(1)     | m  | 0.10 |
| 舗装版破砕(2)     | m  | 1.95 |
| 不陸整正         | m  | 2.35 |
| 表層           | m  | 2.35 |
| 間詰コンクリート     | m2 | 0.02 |

NO. 4

GH=0.62  
FH=0.600

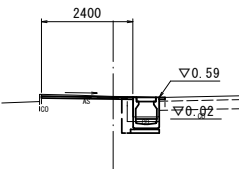

No.4


| 名称           | 単位 | 数量   |
|--------------|----|------|
| 床掘り          | m2 | 0.39 |
| 埋戻し          | m2 | 0.26 |
| コンクリート構造物取壊し | m2 | 0.18 |
| 舗装版破砕(1)     | m  | 0.10 |
| 舗装版破砕(2)     | m  | 2.10 |
| 不陸整正         | m  | 2.40 |
| 表層           | m  | 2.40 |
| 間詰コンクリート     | m2 | 0.01 |

DL=-5.00

DL=-5.00

NO. 0

GH=0.91  
FH=0.910

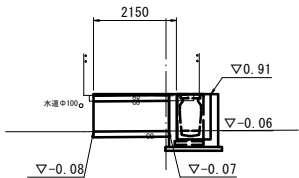

No.0


| 名称           | 単位 | 数量   |
|--------------|----|------|
| 床掘り          | m2 | 0.39 |
| 埋戻し          | m2 | 0.36 |
| コンクリート構造物取壊し | m2 | 0.24 |
| 舗装版破砕(1)     | m  | 0.10 |
| 舗装版破砕(2)     | m  | 2.05 |
| 不陸整正         | m  | 2.15 |
| 表層           | m  | 2.15 |
| 間詰コンクリート     | m2 | 0.02 |

L=3.2m

| 名称       | 単位 | 数量   |
|----------|----|------|
| 舗装版破砕(2) | m  | 1.40 |
| 不陸整正     | m  | 1.70 |
| 表層       | m  | 1.70 |

NO. 3

GH=0.66  
FH=0.623

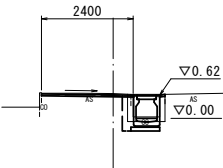

No.3

| 名称           | 単位 | 数量   |
|--------------|----|------|
| 床掘り          | m2 | 0.34 |
| 埋戻し          | m2 | 0.26 |
| コンクリート構造物取壊し | m2 | 0.19 |
| 舗装版破砕(1)     | m  | 0.10 |
| 舗装版破砕(2)     | m  | 2.10 |
| 不陸整正         | m  | 2.40 |
| 表層           | m  | 2.40 |
| 間詰コンクリート     | m2 | 0.01 |

DL=-5.00

DL=-5.00


※この図面はA1サイズを原寸とする

|         |                                |      |       |
|---------|--------------------------------|------|-------|
| 工 事 名   | 令和6年度北道維環第4号<br>栄町桜橋第8号線道路整備工事 |      |       |
| 施工箇所名   | 津市桜橋一丁目及び桜橋二丁目地内               |      |       |
| 図面の種類   | 横断面図                           |      |       |
| 縮 尺     | S=1:100                        | 図面番号 | 2 / 4 |
| 事 業 所 名 | 津市建設部津北工事事務所                   |      |       |

工法図 (1)


ﾌﾞﾚｷﾞｽﾄU型側溝 展開図 (1)

V=1:50  
H=1:200

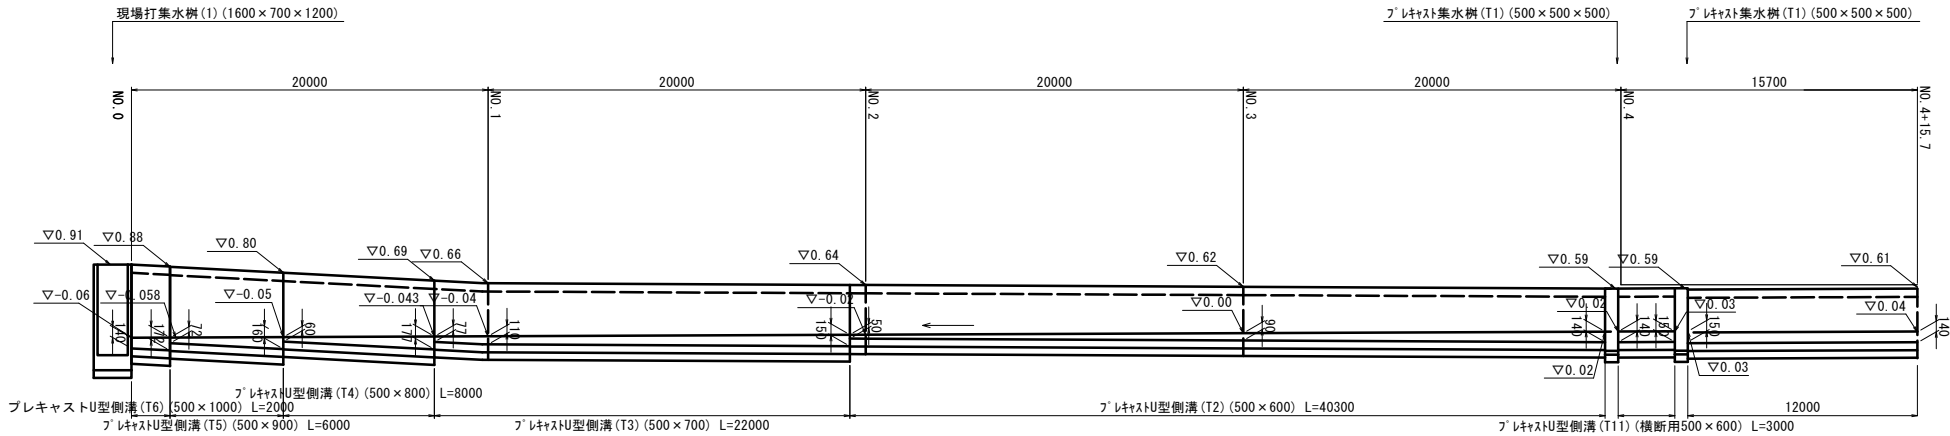


ﾌﾞﾚｷﾞｽﾄU型側溝 展開図 (2)

S=1:50

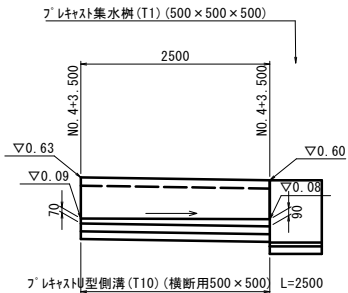


自由勾配側溝 展開図

S=1:50

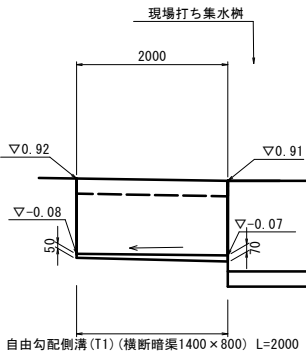

自由勾配側溝

【横断暗渠用・現場打基礎板】

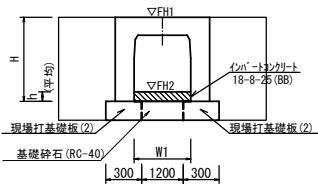


自由勾配側溝 (T1)

| 名 称         | 規 格          | 単 位 | 数 量      |  |  | 備 考      |
|-------------|--------------|-----|----------|--|--|----------|
|             |              |     | (T1)     |  |  |          |
| 自由勾配側溝      | 横断暗渠         | 名称  | 1400x800 |  |  |          |
|             |              | 個   | 5.00     |  |  |          |
| インパードコンクリート | 18-8-25 (BB) | m3  | 0.84     |  |  |          |
| 現場打基礎板(2)   |              | 枚   | 10.00    |  |  |          |
| 基 面 整 正     |              | m2  | 10.00    |  |  |          |
| 基 礎 砕 石     |              | m3  | 1.20     |  |  |          |
| H           |              | mm  | 1050     |  |  |          |
| h           |              | mm  | 60       |  |  |          |
| W1          |              | mm  | 1400     |  |  |          |
| 参考重量        |              | kg  | 1770     |  |  | 製品1個当り重量 |

| L=3.2m       |    |      |
|--------------|----|------|
| 名称           | 単位 | 数量   |
| 床掘り          | m2 | 0.80 |
| 埋戻し          | m2 | 0.80 |
| コンクリート構造物取壊し | m2 | 0.60 |
| 舗装版破砕(1)     | m  | 0.60 |
| 舗装版破砕(2)     | m  | 1.40 |
| 不陸整正         | m  | 1.70 |
| 表層           | m  | 1.70 |

現場打ち集水樹

S=1:20

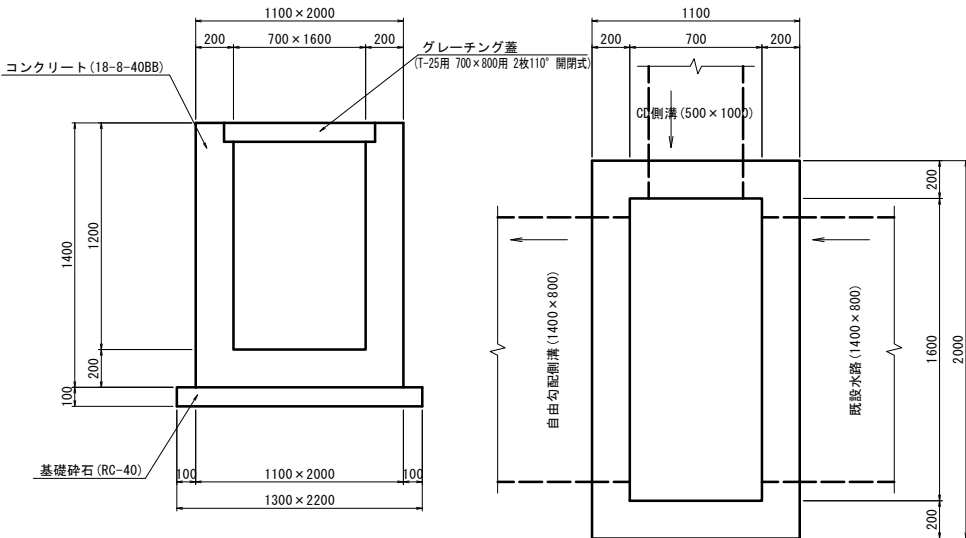

現場打ち集水樹


| 名 称     | 規 格                       | 単 位 | 数 量   |  |  | 備 考           |
|---------|---------------------------|-----|-------|--|--|---------------|
|         |                           |     | (T1)  |  |  |               |
| コンクリート  | 18-8-40BB                 | m3  | 1.19  |  |  |               |
| 同上 型 枠  |                           | m2  | 10.42 |  |  |               |
| 基礎砕石    | RC-40                     | m3  | 0.29  |  |  |               |
| 基 面 整 正 |                           | m2  | 2.86  |  |  |               |
| Gr蓋     | T-25用 700x800用 2枚110° 開閉式 | 枚   | 1.00  |  |  | プラスチック製製品は開閉式 |

※この図面はA1サイズを原寸とする


|         |                                |      |       |
|---------|--------------------------------|------|-------|
| 工 事 名   | 令和6年度北道維環第4号<br>栄町桜橋第8号線道路整備工事 |      |       |
| 施工箇所名   | 津市桜橋一丁目及び桜橋二丁目地内               |      |       |
| 図面の種類   | 工法図(1)                         |      |       |
| 縮 尺     | 図示                             | 図面番号 | 3 / 4 |
| 事 業 所 名 | 津市建設部津北工事事務所                   |      |       |

工法図（2）


ﾌﾞﾚｷﾞｽﾄU型側溝（標準用）標準断面図  
S=1：20

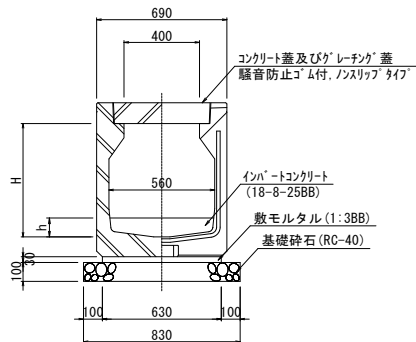

ﾌﾞﾚｷﾞｽﾄU型側溝（横断用）標準断面図  
S=1：20

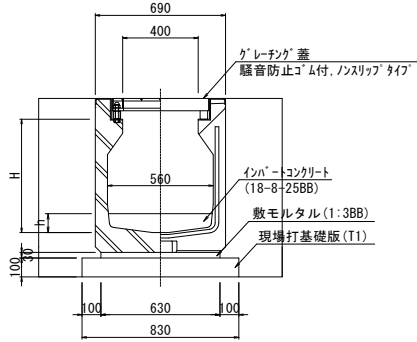

ﾌﾞﾚｷﾞｽﾄ集水樹  
S=1：20

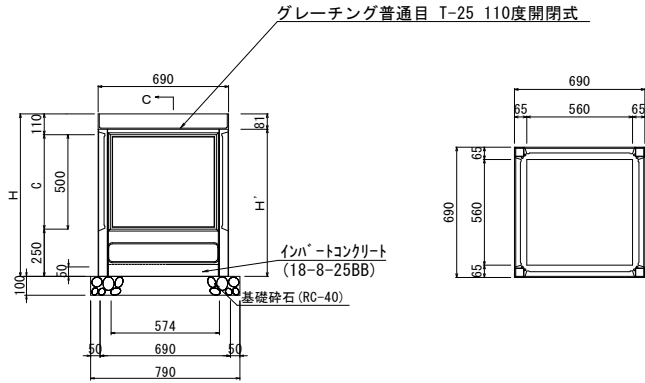

| ﾌﾞﾚｷﾞｽﾄU型側溝（縦断用） |           | 数 量 表 |      |      |      |      |      | 10.0m当り |           |
|------------------|-----------|-------|------|------|------|------|------|---------|-----------|
| 名 称              | 規 格       | 単 位   | 数 量  |      |      |      |      |         | 備 考       |
| ﾌﾞﾚｷﾞｽﾄU型側溝      | 縦断用       | 名称    | (T2) | (T3) | (T4) | (T5) | (T6) |         | リサイクル認定製品 |
|                  |           | 個     | 5.00 | 5.00 | 5.00 | 5.00 | 5.00 |         | CD側溝同等品以上 |
| ｲﾝﾊﾞｰﾄｺﾝｸﾘｰﾄ     | 18-8-25BB | m3    | 0.59 | 0.71 | 0.66 | 0.64 | 0.87 |         |           |
| 敷ﾓﾙﾀﾙ            | 1:3BB     | m3    | 0.19 | 0.19 | 0.19 | 0.19 | 0.19 |         |           |
| 基 礎 砕 石          | RC-40     | m3    | 0.83 | 0.83 | 0.83 | 0.83 | 0.83 |         |           |
| 基 面 整 正          |           | m2    | 8.30 | 8.30 | 8.30 | 8.30 | 8.30 |         |           |
| H                |           | mm    | 600  | 700  | 800  | 900  | 1000 |         |           |
| h                |           | mm    | 105  | 127  | 119  | 115  | 156  |         |           |
| 参考重量             |           | kg    | 935  | 1010 | 1099 | 1198 | 1306 |         | 製品1個当り重量  |

※ｸﾞﾚｰﾁﾝｸﾞ蓋については、10mに1枚布設すること。


| ﾌﾞﾚｷﾞｽﾄU型側溝（横断用） |           | 数 量 表 |       |       |  |  |  | 10.0m当り |           |
|------------------|-----------|-------|-------|-------|--|--|--|---------|-----------|
| 名 称              | 規 格       | 単 位   | 数 量   |       |  |  |  |         | 備 考       |
| ﾌﾞﾚｷﾞｽﾄU型側溝      | 横断用       | 名称    | (T10) | (T11) |  |  |  |         | リサイクル認定製品 |
|                  |           | 個     | 5.00  | 5.00  |  |  |  |         | CD側溝同等品以上 |
| ｲﾝﾊﾞｰﾄｺﾝｸﾘｰﾄ     | 18-8-25BB | m3    | 0.45  | 0.81  |  |  |  |         |           |
| 敷ﾓﾙﾀﾙ            | 1:3BB     | m3    | 0.19  | 0.19  |  |  |  |         |           |
| 現場打基礎版(T1)       |           | 枚     | 5.00  | 5.00  |  |  |  |         |           |
| 基 面 整 正          |           | m2    | 8.30  | 8.30  |  |  |  |         |           |
| H                |           | mm    | 500   | 600   |  |  |  |         |           |
| h                |           | mm    | 80    | 145   |  |  |  |         |           |
| 参考重量             |           | kg    | 884   | 954   |  |  |  |         | 製品1個当り重量  |

| 名称           | 単位 | 数量   |
|--------------|----|------|
| 床掘り          | m2 | 0.44 |
| 埋戻し          | m2 | 0.44 |
| コンクリート構造物取壊し | m2 | 0.22 |
| 舗装版破砕(1)     | m  | 0.60 |


| ﾌﾞﾚｷﾞｽﾄ集水樹   |           | 数 量 表 |             |  |  |  |  | 10箇所当り |          |
|--------------|-----------|-------|-------------|--|--|--|--|--------|----------|
| 名 称          | 規 格       | 単 位   | 数 量         |  |  |  |  |        | 備 考      |
| ﾌﾞﾚｷﾞｽﾄ集水樹   |           | 個     | (T1)        |  |  |  |  |        | 0.00     |
| ｲﾝﾊﾞｰﾄｺﾝｸﾘｰﾄ | 18-8-25BB | m3    | 0.16        |  |  |  |  |        | t=50     |
| 基 礎 砕 石      | RC-40     | m3    | 0.66        |  |  |  |  |        |          |
| 均しｺﾝｸﾘｰﾄ     | 18-8-40BB | m3    | —           |  |  |  |  |        |          |
| 同 上 型 枠      |           | m2    | —           |  |  |  |  |        |          |
| 基 面 整 正      |           | m2    | 6.64        |  |  |  |  |        |          |
| ﾀｲﾌﾟ         |           |       | 500×500×500 |  |  |  |  |        |          |
| 蓋ﾀｲﾌﾟ(Gr)    |           |       | T-25 普通目    |  |  |  |  |        |          |
| 参考重量         |           | kg    | 218         |  |  |  |  |        | 製品1個当り重量 |

| 種類  | C<br>(呼び尺) | 寸 法 (mm) | 参考重量<br>(kg) |
|-----|------------|----------|--------------|
| 500 | 500        | 775 860  | 218          |

舗装工断面図  
S=1：20

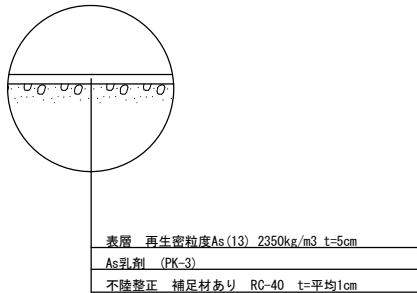

現場打基礎板  
S=1：20

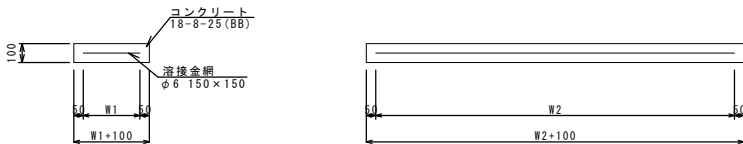

| 現場打基礎板(2)(9)(T1) |             | 数 量 表 |      |       |       |  |  | 10.0枚当り |        |
|------------------|-------------|-------|------|-------|-------|--|--|---------|--------|
| 名 称              | 規 格         | 単 位   | 数 量  |       |       |  |  |         | 備 考    |
| 現場打基礎板           |             | 枚     | (2)  | (9)   | (T1)  |  |  |         |        |
| コンクリート           | 18-8-25(BB) | m3    | 0.60 | 1.02  | 1.66  |  |  |         |        |
| 同上型枠             |             | m2    | 2.85 | 3.17  | 3.65  |  |  |         |        |
| 路盤紙              | クラフト紙       | m2    | 6.00 | 10.20 | 16.6  |  |  |         |        |
| 溶 接 金 網          | φ6 150×150  | m2    | 3.80 | 7.79  | 13.87 |  |  |         |        |
| W1               |             | mm    | 200  | 410   | 730   |  |  |         |        |
| W2               |             | mm    | 1900 | 1900  | 1900  |  |  |         |        |
| 参考重量             |             | kg    | 141  | 240   | 390   |  |  |         | 1枚当り重量 |

| ※この図面はA1サイズを原寸とする |                                |      |       |
|-------------------|--------------------------------|------|-------|
| 工 事 名             | 令和6年度北道維環第4号<br>栄町桜橋第8号線道路整備工事 |      |       |
| 施工箇所名             | 津市桜橋一丁目及び桜橋二丁目地内               |      |       |
| 図面の種類             | 工法図(2)                         |      |       |
| 縮 尺               | S=1：20                         | 図面番号 | 4 / 4 |
| 事 業 所 名           | 津市建設部津北工事事務所                   |      |       |