
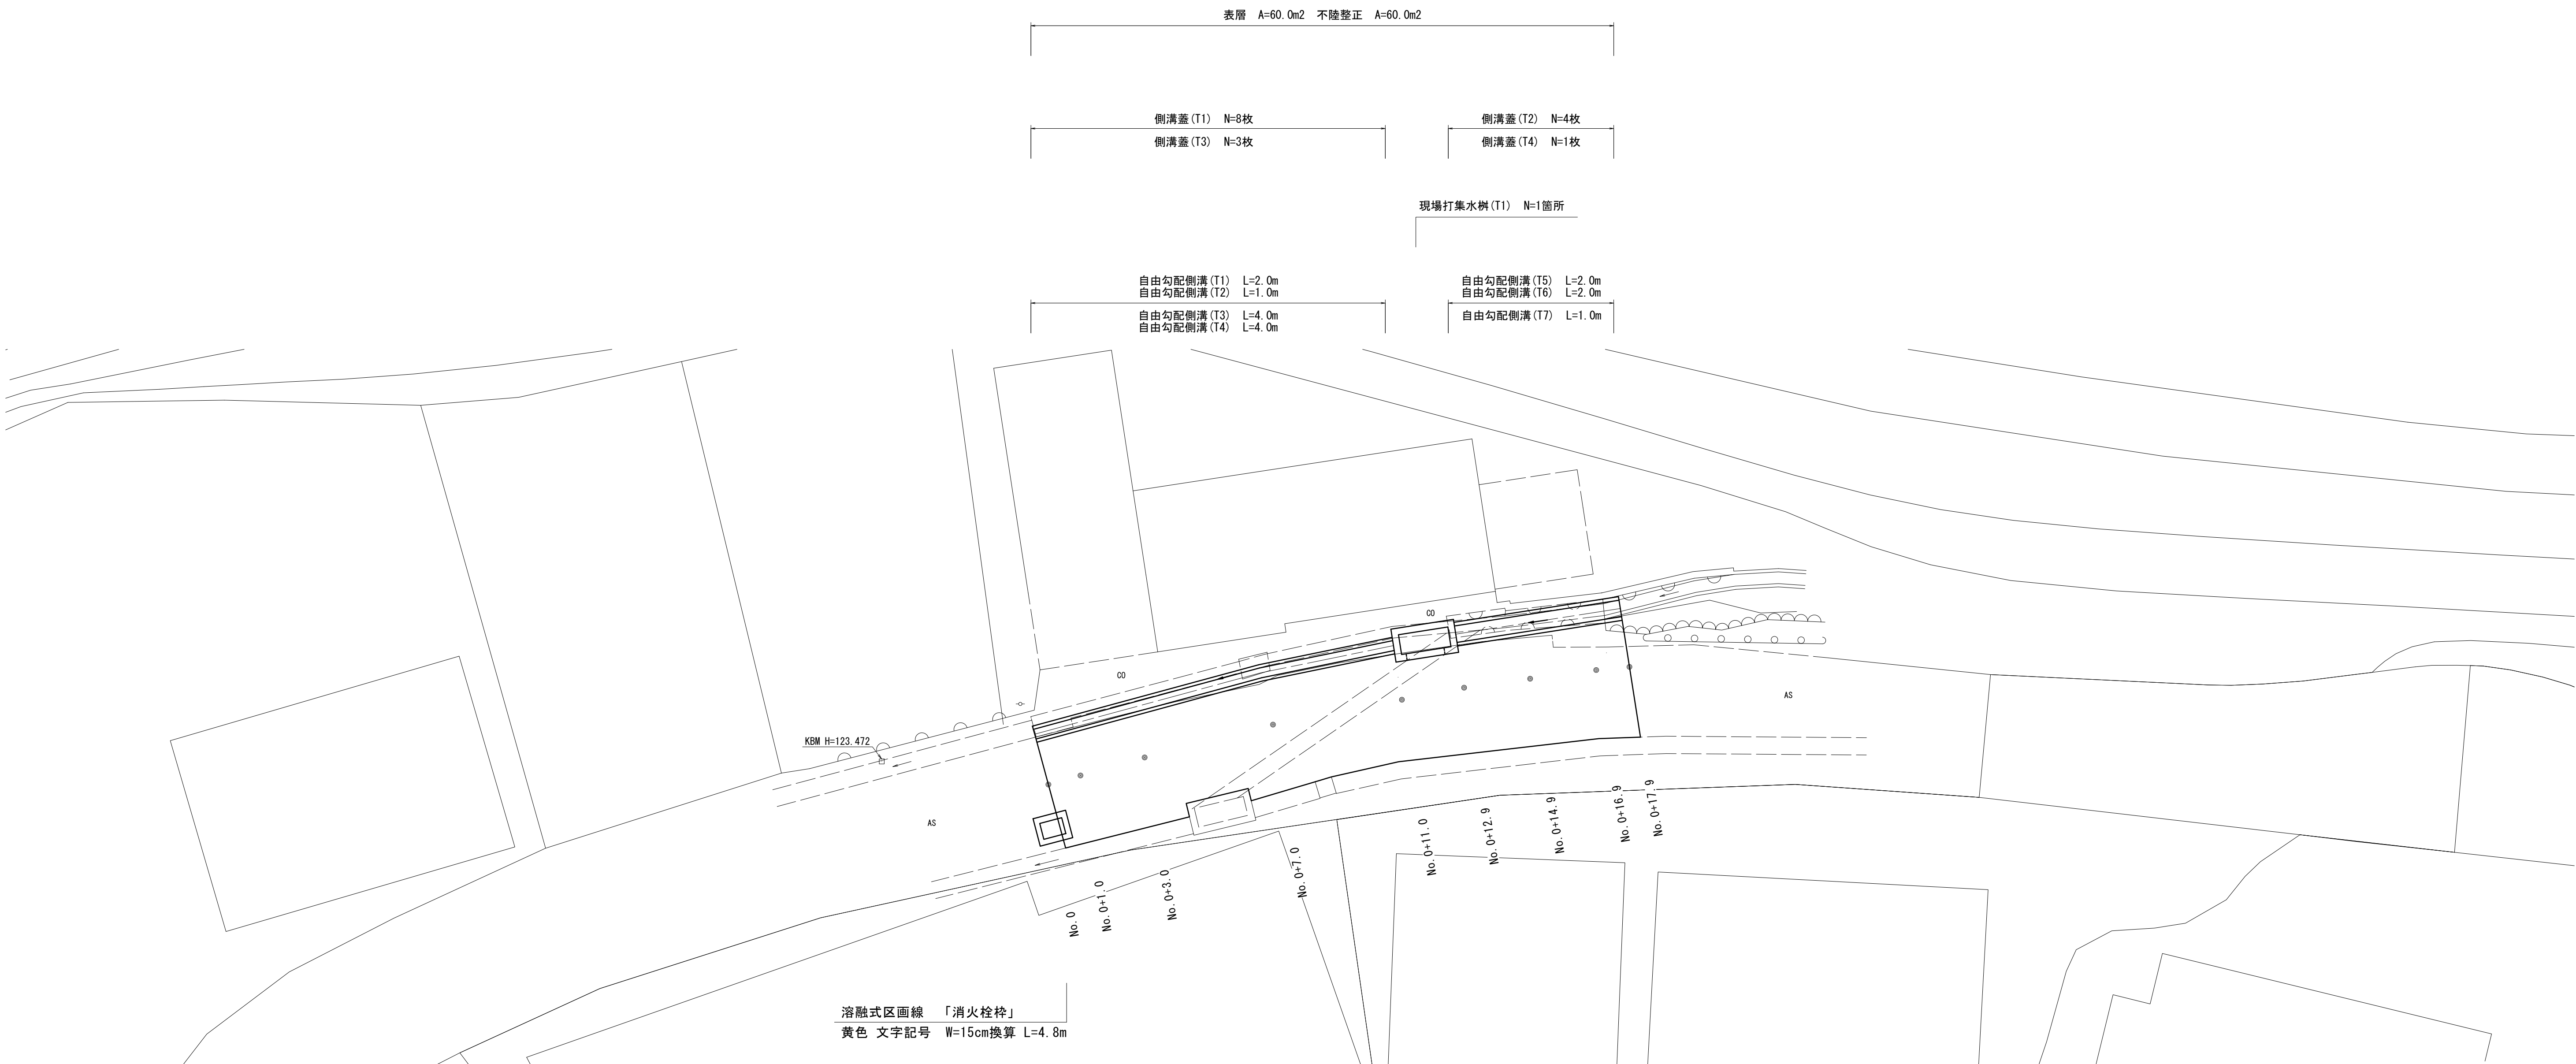


平面図
S=1:100

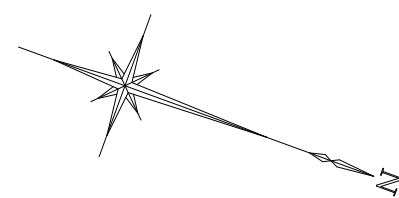

※本図面はA1サイズを原寸とする。


工 事 名	令和6年度南道雑第5号 白山町垣内地内道路改修工事		
施工箇所名	津市白山町垣内地内		
図面の種類	平 面 図		
縮 尺	S=1:100	図面番号	1/4
事 業 所 名	津市建設部津南工事事務所		

標準横断面図

S=1:100


No. 0+7. 0 (同所) ～No. 0+12. 9

No. 0+7. 0 (同所) ～No. 0+12. 9		
床掘り	0. 47	m2
埋戻し	0. 37	m2
表 層	3. 35	m
不陸整正	3. 35	m
舗装版破砕 (1)	2. 95	m
舗装版破砕 (2)	0. 20	m
間詰コンクリート	0. 20	m
コンクリート構造物取壊し	0. 34	m2

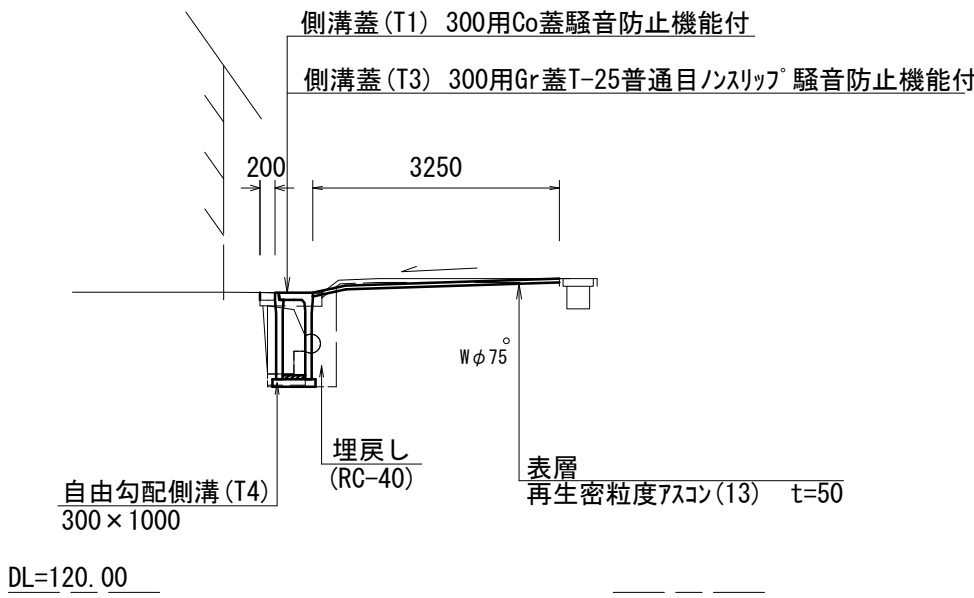


No. 0+3. 0 (同所) ～No. 0+7. 0

No. 0+3. 0 (同所) ～No. 0+7. 0		
床掘り	0. 44	m2
埋戻し	0. 34	m2
表 層	3. 40	m
不陸整正	3. 40	m
舗装版破砕 (1)	3. 10	m
舗装版破砕 (2)	0. 10	m
間詰コンクリート	0. 20	m
コンクリート構造物取壊し	0. 34	m2

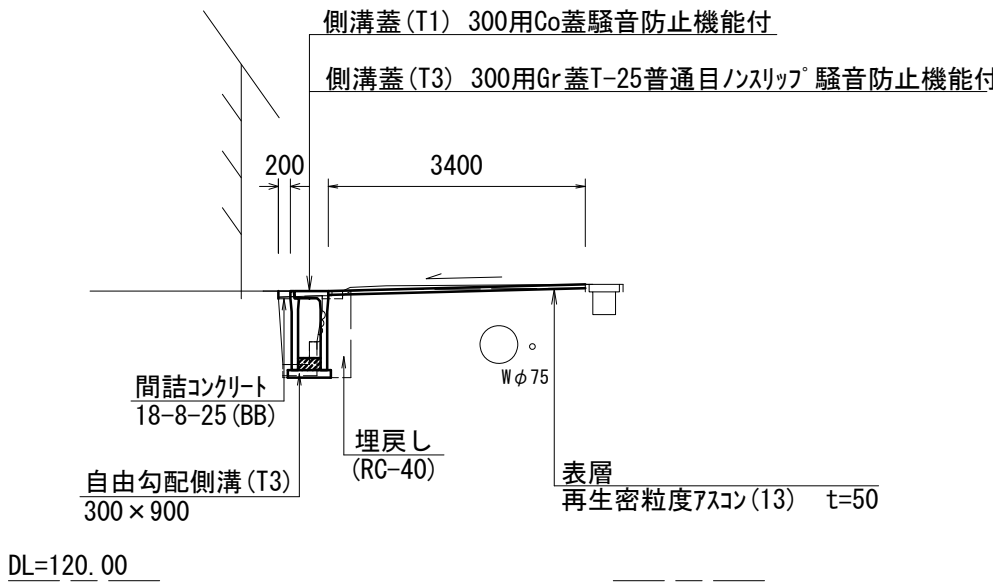


No. 0 ～No. 0+3. 0

No. 0 ～No. 0+3. 0		
床掘り	0. 40	m2
埋戻し	0. 32	m2
表 層	3. 35	m
不陸整正	3. 35	m
舗装版破砕 (1)	3. 05	m
舗装版破砕 (2)	0. 30	m
間詰コンクリート	0. 20	m
コンクリート構造物取壊し	0. 34	m2

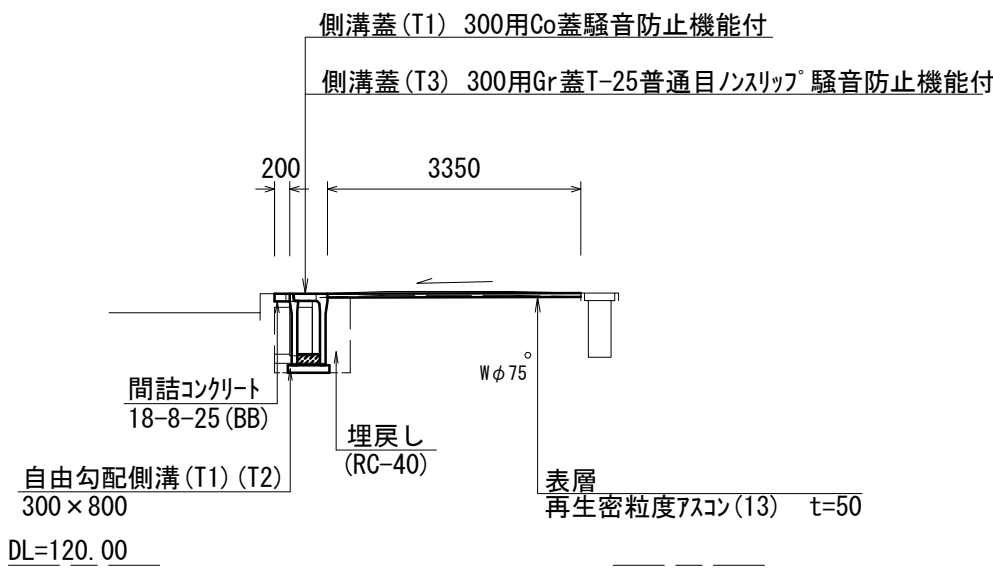


No. 0+16. 9 (同所) ～No. 0+17. 9

No. 0+16. 9 (同所) ～No. 0+17. 9		
床掘り	1. 4	m2
埋戻し	1. 2	m2
表 層	3. 30	m
不陸整正	3. 30	m
舗装版破砕 (1)	2. 20	m
舗装版破砕 (2)	0. 60	m
間詰コンクリート	0. 30	m
コンクリート構造物取壊し	0. 34	m2

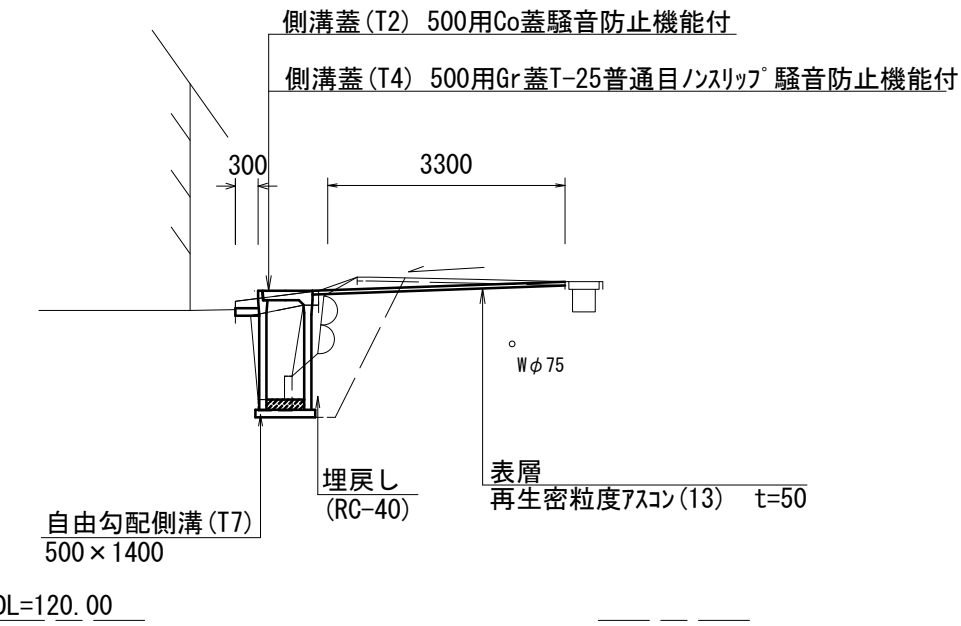


No. 0+14. 9 (同所) ～No. 0+16. 9

No. 0+14. 9 (同所) ～No. 0+16. 9		
床掘り	1. 2	m2
埋戻し	1. 0	m2
表 層	3. 30	m
不陸整正	3. 30	m
舗装版破砕 (1)	2. 25	m
舗装版破砕 (2)	0. 55	m
間詰コンクリート	0. 30	m
コンクリート構造物取壊し	0. 34	m2

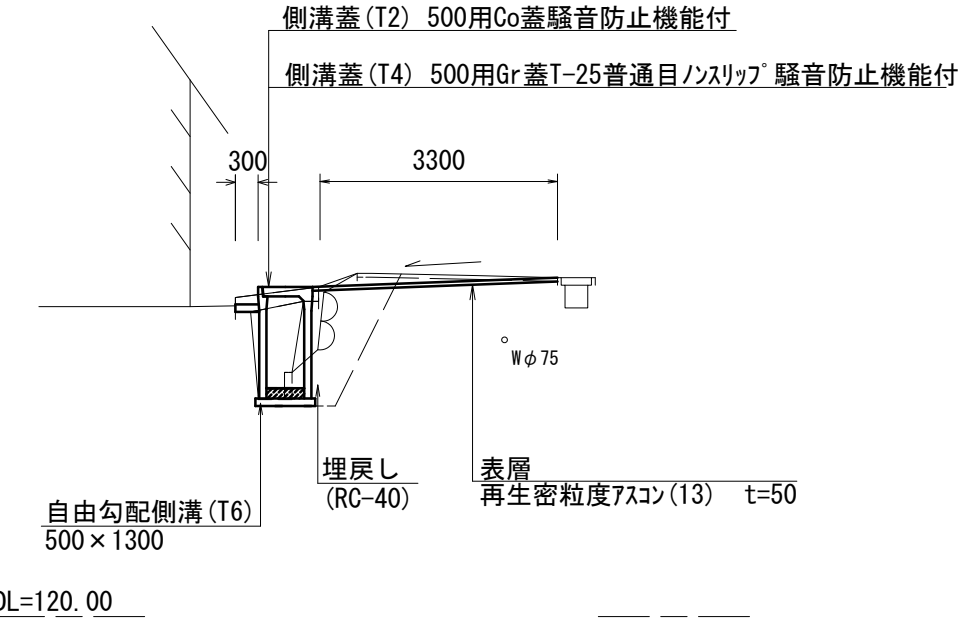

No. 0+12. 9 (同所) ～No. 0+14. 9

No. 0+12. 9 (同所) ～No. 0+14. 9		
床掘り	1. 0	m2
埋戻し	0. 97	m2
表 層	3. 30	m
不陸整正	3. 30	m
舗装版破砕 (1)	2. 30	m
舗装版破砕 (2)	0. 50	m
間詰コンクリート	0. 30	m
コンクリート構造物取壊し	0. 34	m2

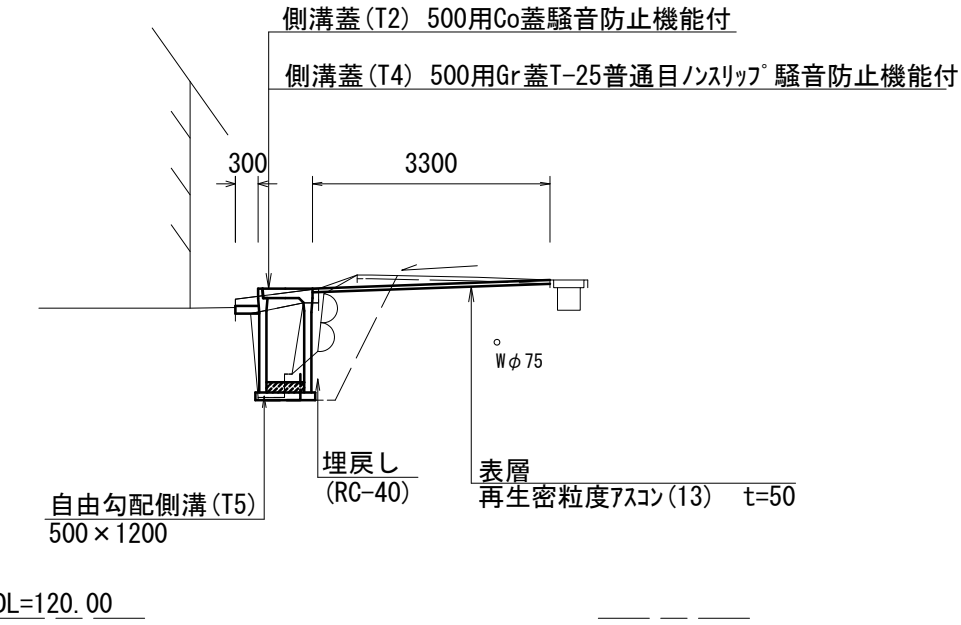


※本図面はA1サイズを原寸とする。



工 事 名	令和6年度南道雑第5号 白山町垣内地内道路改修工事		
施工箇所名	津市白山町垣内地内		
図面の種類	標準横断面図		
縮 尺	S=1:100	図面番号	2/4
事 業 所 名	津市建設部津南工事事務所		

各種構造図(2/2)

現場打集水桝(T1)
(600×1500×1250) S=1:20

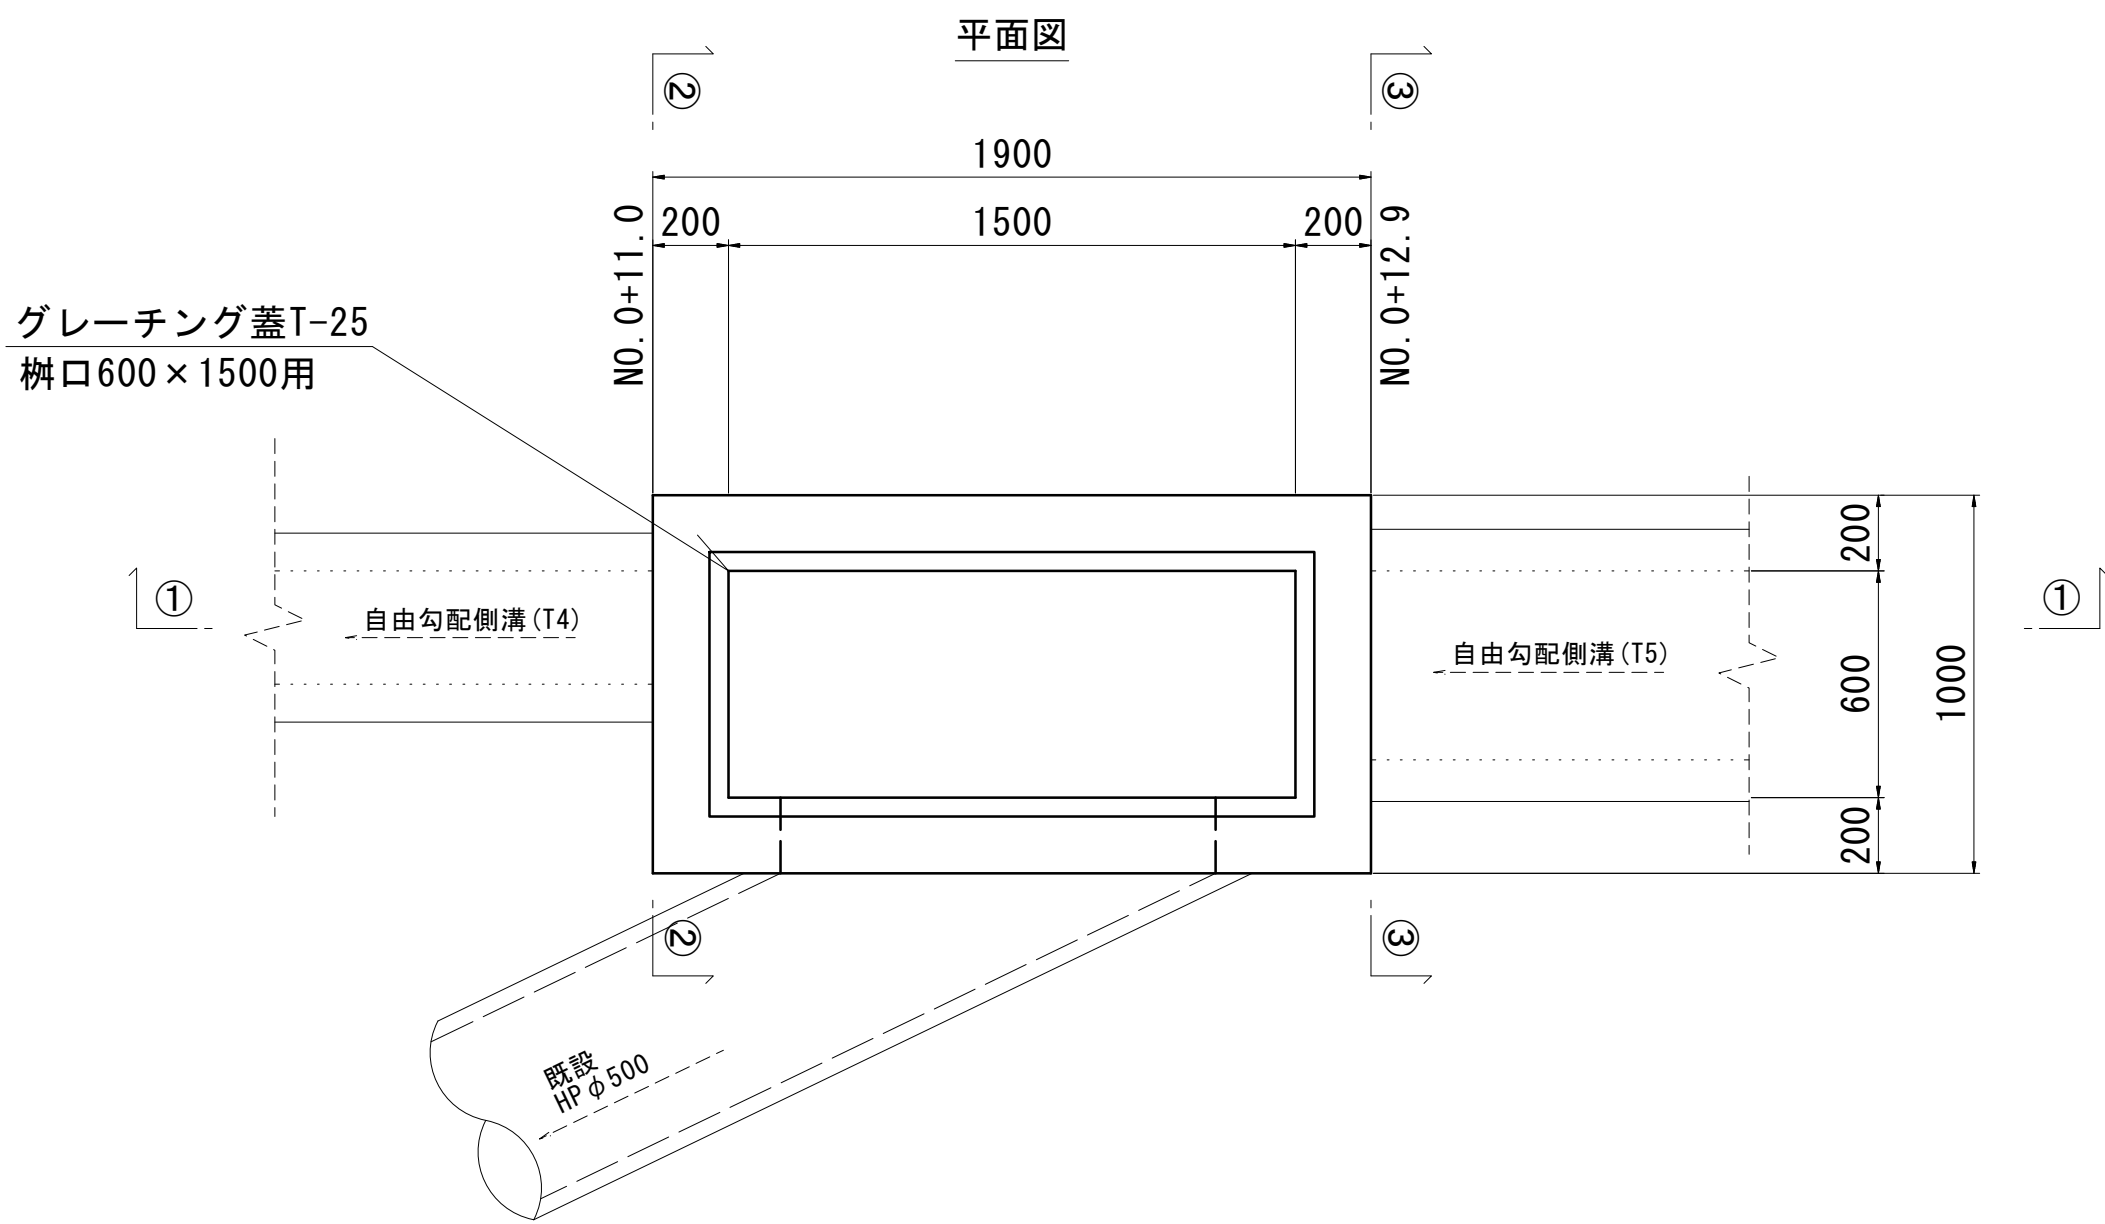

舗装構成図
S=1:20

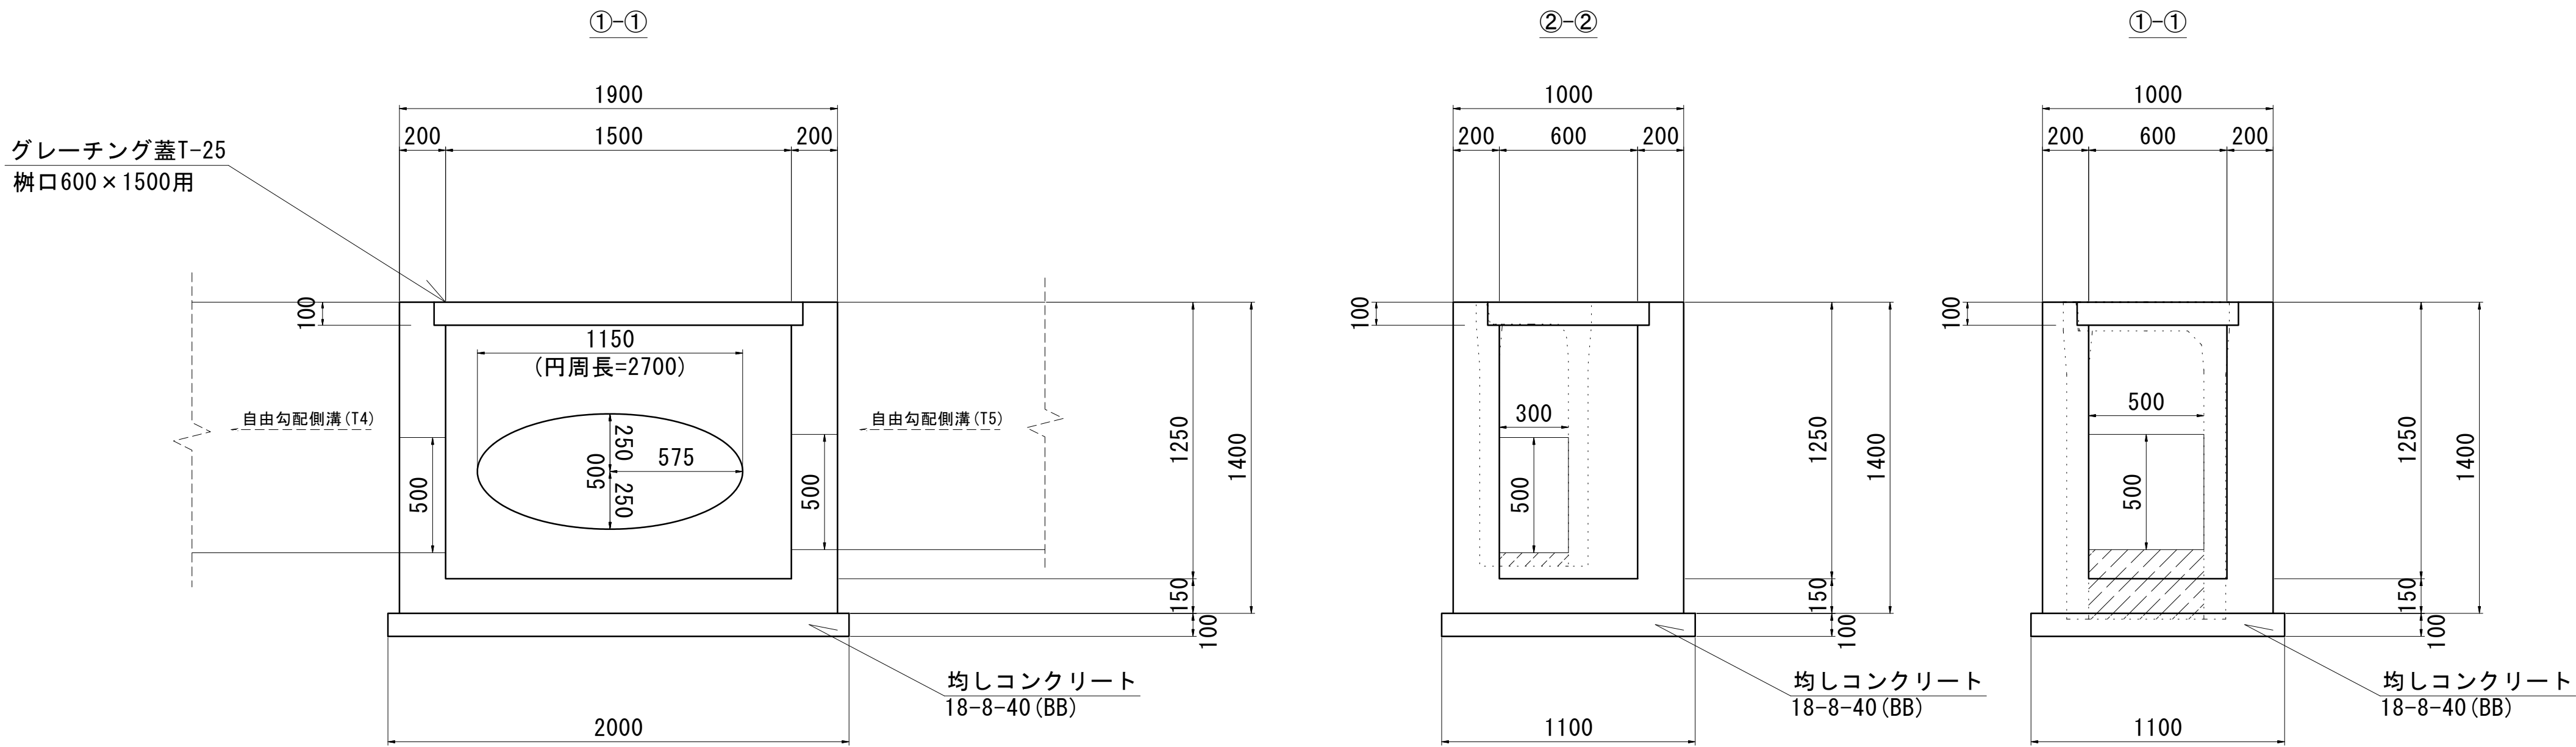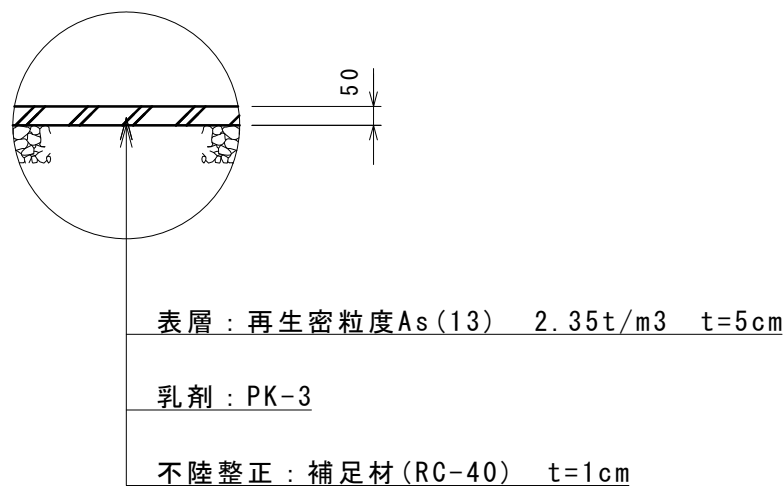

現場打集水桝(T1) 10.0箇所当たり

名 称	規 格	単 位	数 量	摘 用
コンクリート	18-8-40(BB)	m ³	13.4	
型 枠		m ²	127.7	
グレーチング蓋	T-25 普通目 桝口600×1500用	組	10.0	
均しコンクリート	18-8-40(BB)	m ³	2.20	
均 し 型 枠		m ²	6.20	
基 面 整 正		m ²	22.0	

※本図面はA1サイズを原寸とする。

工 事 名	令和6年度南道雑第5号 白山町垣内地内道路改修工事		
施工箇所名	津市白山町垣内地内		
図面の種類	各種構造図(2/2)		
縮 尺	S=1:20	図面番号	4/4
事 業 所 名	津市建設部津南工事事務所		