



計画平面図(1)

S=1:500

中層混合処理(1) V=120.8m3
中層混合処理(2) V=1955.6m3
中層混合処理(1) V=210.0m3

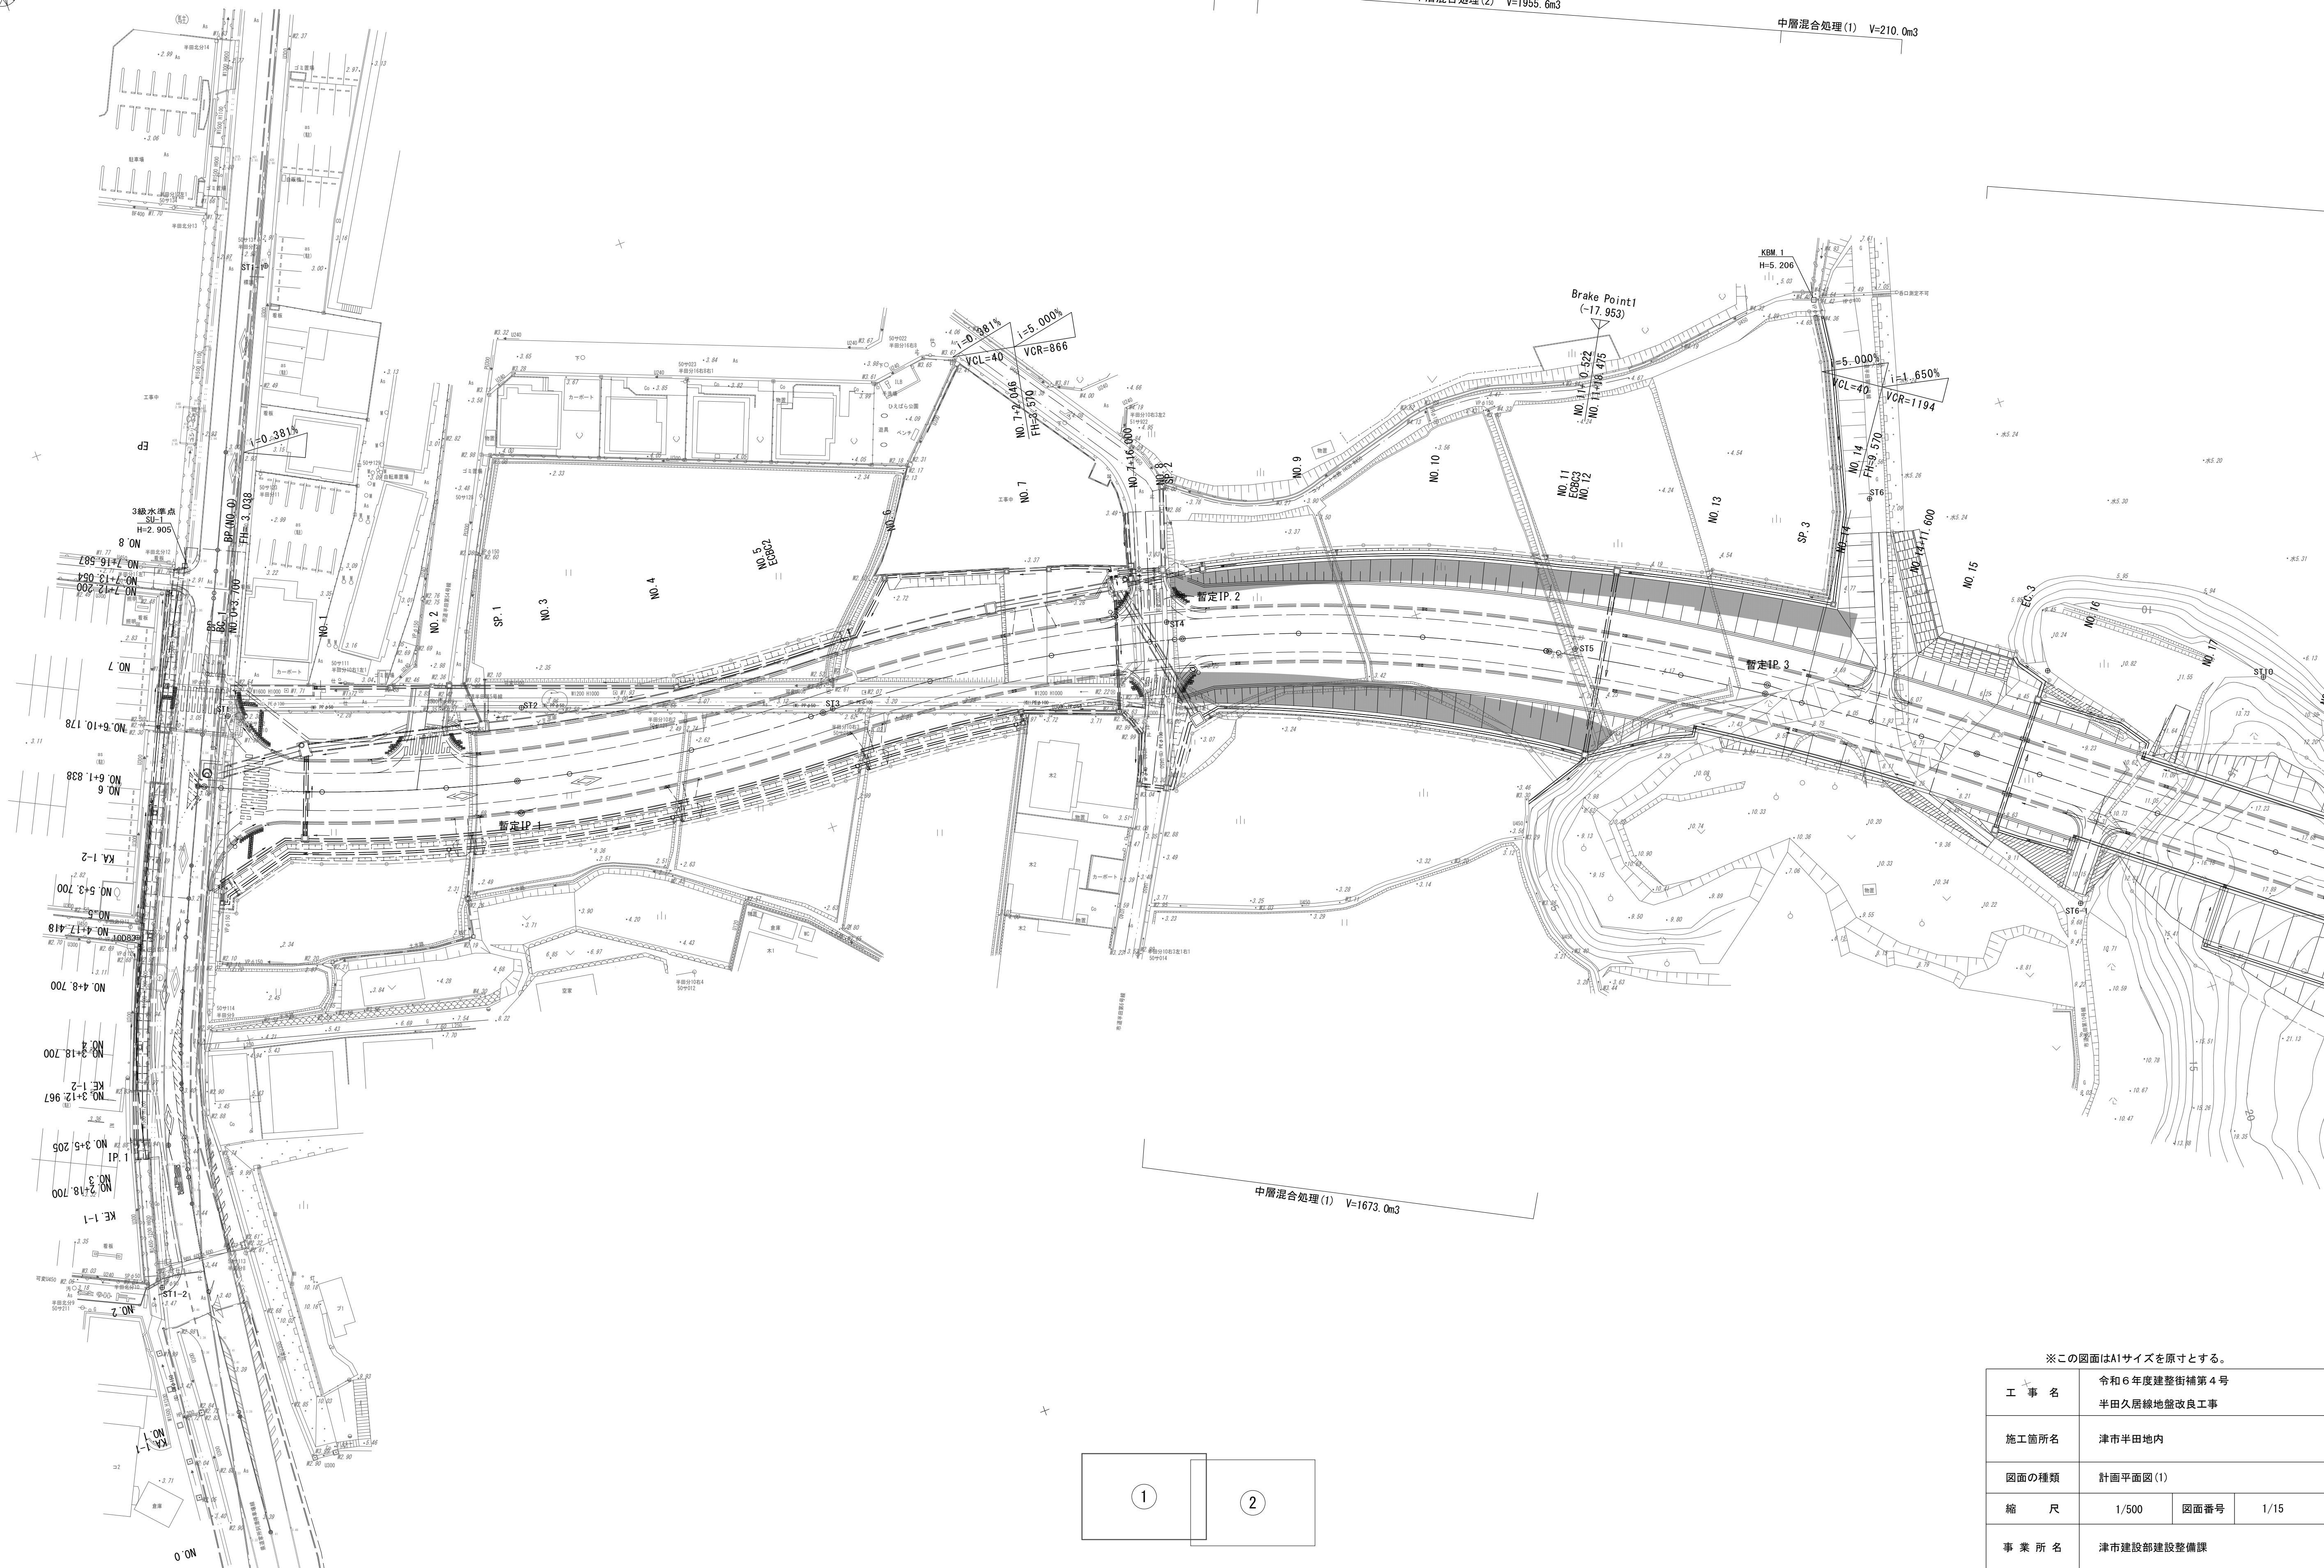

中層混合処理(1) V=1673.0m3

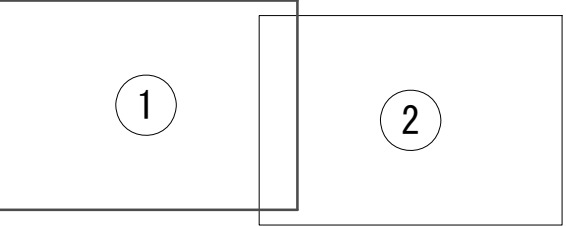


※この図面はA1サイズを原寸とする。

工 事 名	令和6年度建整街補第4号 半田久居線地盤改良工事		
施工箇所名	津市半田地内		
図面の種類	計画平面図(1)		
縮 尺	1/500	図面番号	1/15
事 業 所 名	津市建設部建設整備課		

計画平面図(2)

S=1:500

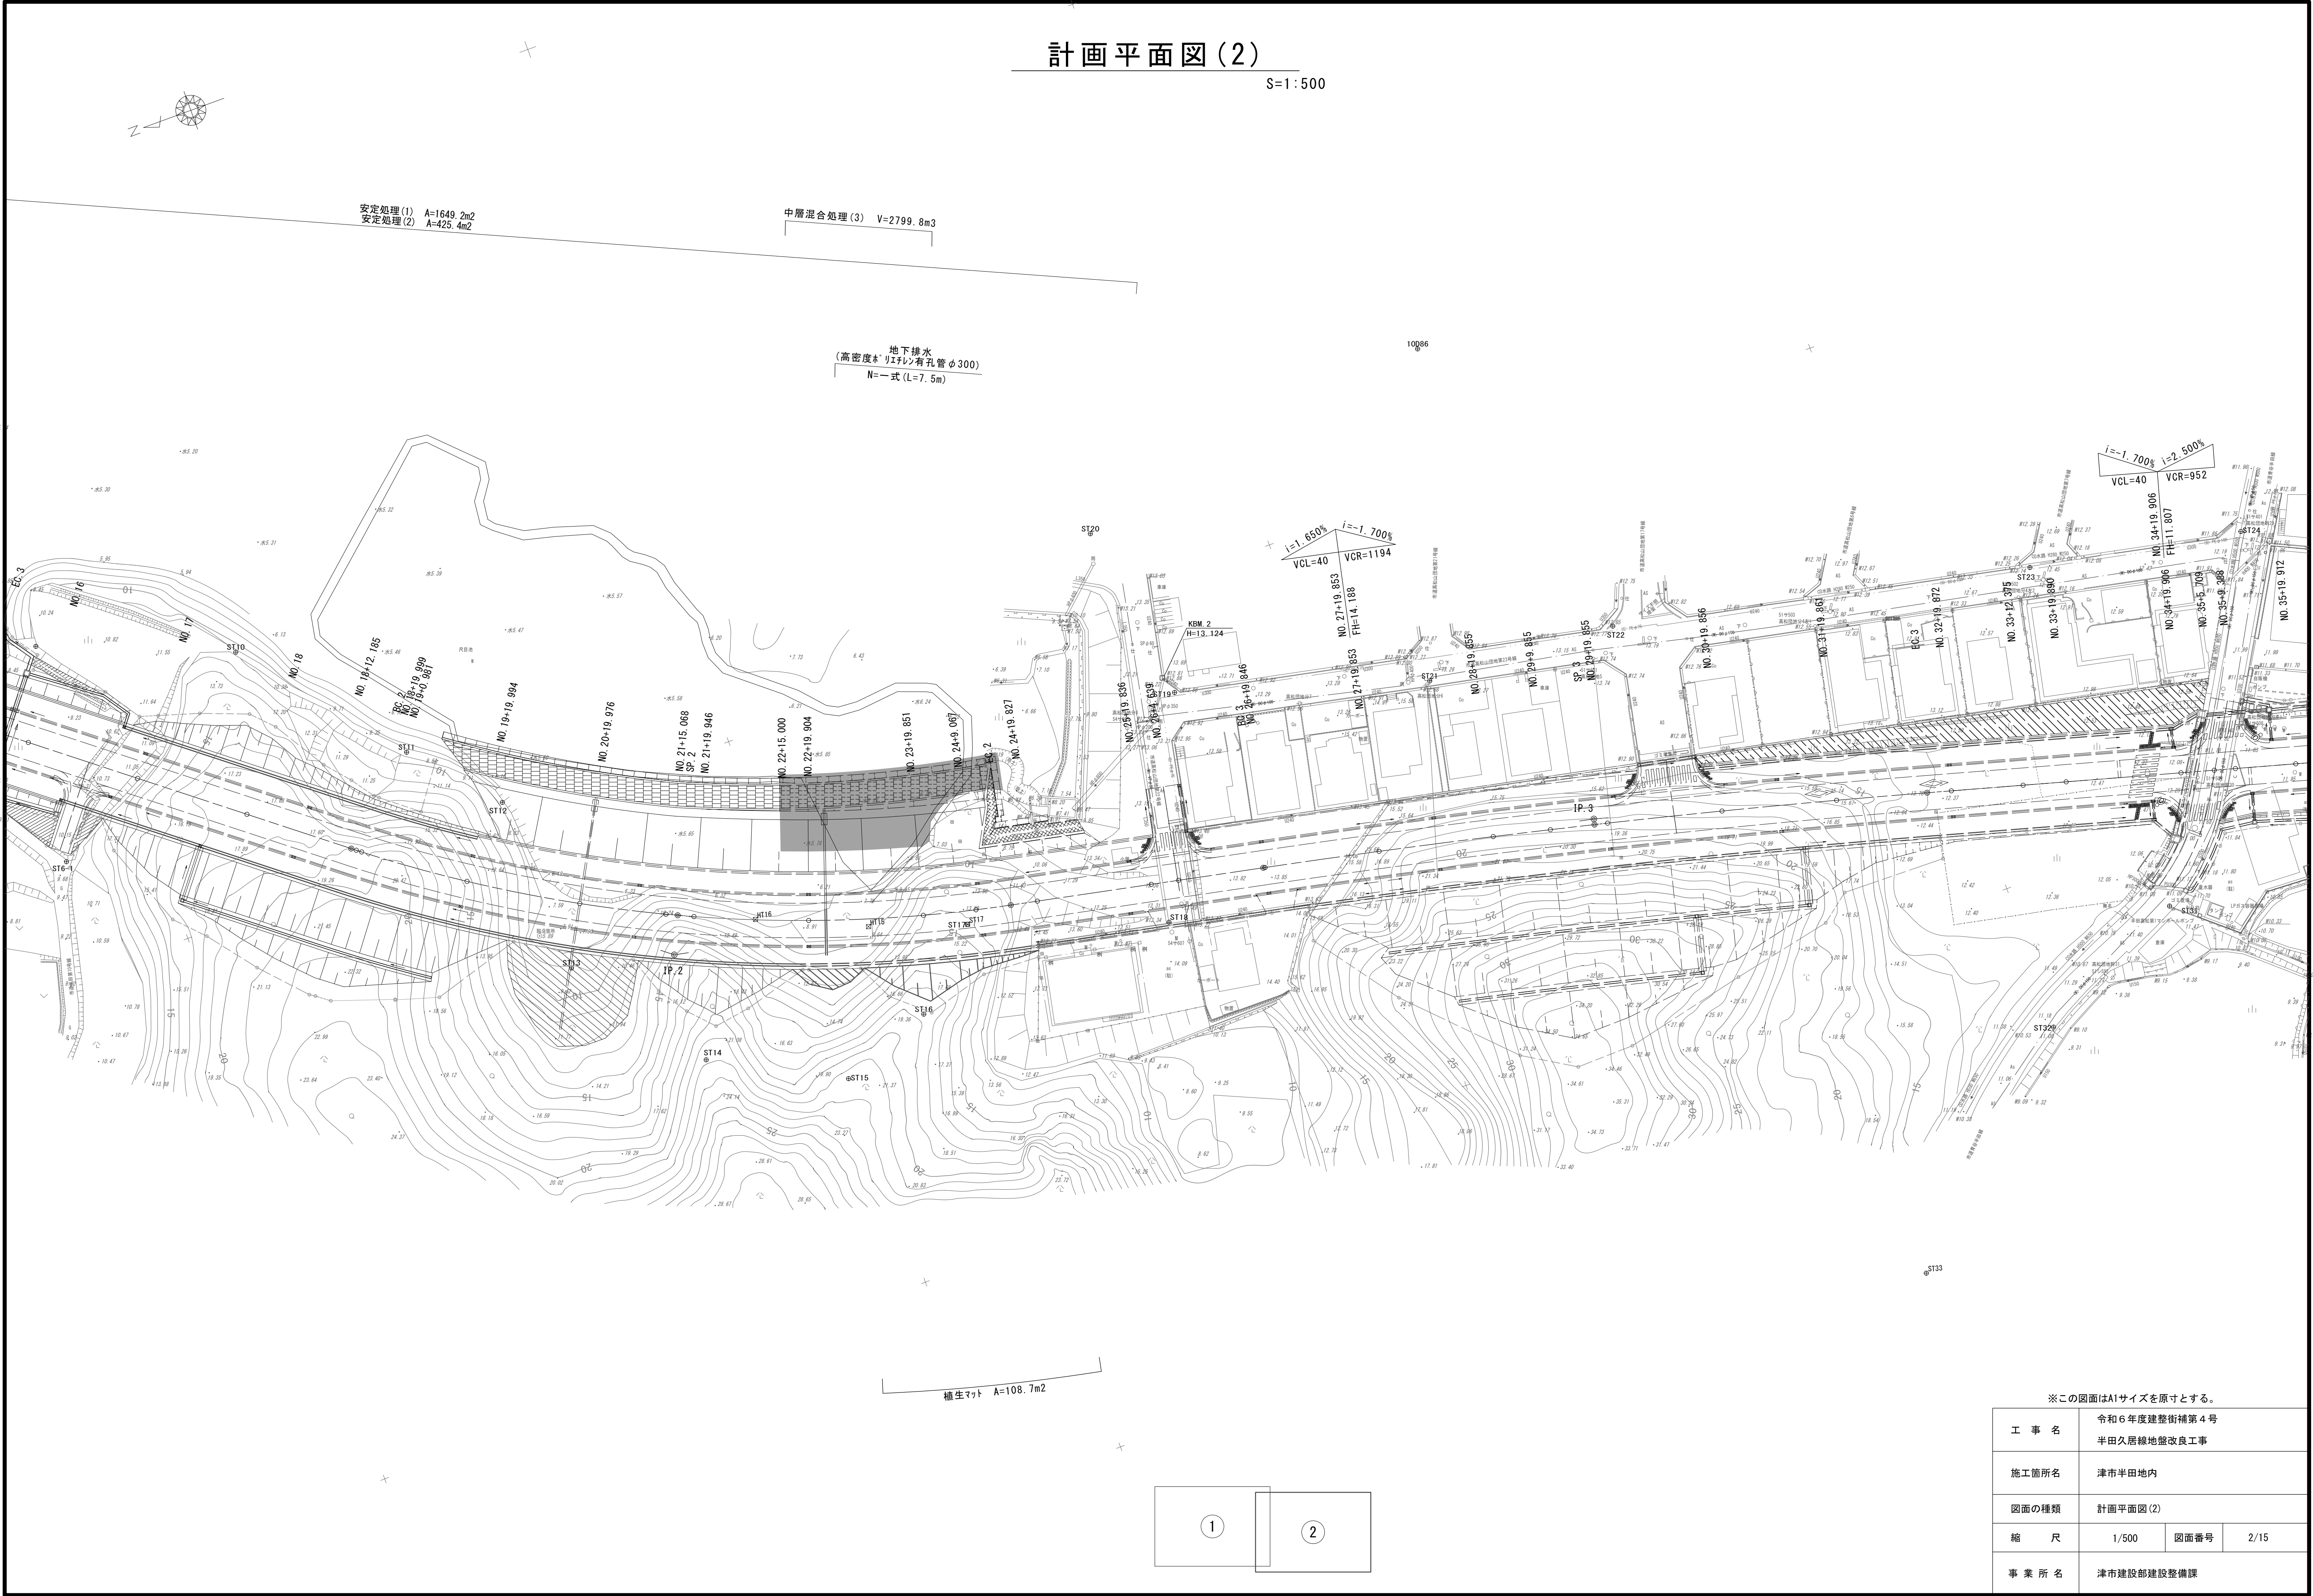


$$V=1:100, \quad H=1:1000$$

半田久居線 設計延長L=1137.0m

今回施工区間


シフト区間 (N0. 18+19. 068~N0. 37+6. 461)
L=367. 3m

※この図面はA1サイズを原寸とする。

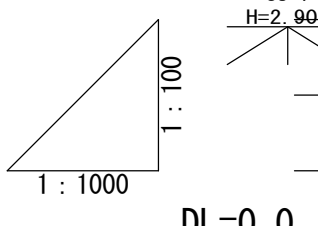

擴幅	片摺付圖	曲線	測点	單距離	追加距離	地盤高	計畫高	切土	盛土	配		
0.000	1:500%	IP 1 IA=23° 09' 19" R =250.000 CL=101.034 TL= 51.216 SL= 5.192	BP	0.000	0.000	3.06	3.072	0.00	0.00	3.070		
			BC 1	1.000	1.000	3.05	3.08					
			NO. 0+3.700	2.700	3.700	3.08						
			NO. 1	16.300	20.000	2.34			3.130		0.79	
			NO. 2	20.000	40.000	2.34			3.202		0.86	
			SP 1	11.517	51.517	2.52			3.244		0.72	
			NO. 3	8.483	60.000	2.52			3.274		0.75	
			NO. 4	20.000	80.000	2.65			3.346		0.70	
			NO. 5	20.000	100.000	2.63			3.419		0.79	
			EC802	2.034	102.034	3.18			3.426		0.25	
			NO. 6	17.966	120.000	3.17			3.491		0.32	
			NO. 7	20.000	140.000	3.28			3.750		0.47	
			NO. 7+15.000	16.000	156.000	3.53			4.289		0.76	
			NO. 8	4.000	160.000	3.43			4.470		1.04	
			SP 2	1.278	161.278	3.34			4.532		1.19	
			NO. 9	18.722	180.000	3.29			5.468		2.18	
			NO. 10	20.000	200.000	3.51			6.468		2.96	
			NO. 11	20.000	220.000	3.56			7.468		3.93	
			EC803	0.522	220.522	3.56			7.494		4.01	
			NO. 12	1.525	222.047	7.570						
NO. 13	20.000	242.047	4.21			8.570		4.36				
SP 3	13.921	255.968	9.185			9.185		2.71				
NO. 14	6.079	262.047	6.69			9.402		1.79				
NO. 14+11.600	11.600	273.647	7.94			9.701		3.46				
NO. 15	8.400	282.047	6.44			9.900		1.75				
EC 3	9.366	291.413	8.31			10.055		1.34				
NO. 16	10.634	302.047	8.89			10.230						
NO. 17	20.000	322.047	12.06			10.560		1.50				
NO. 18	20.000	342.047	17.63			10.890		6.74				
BC 2	19.088	361.115	19.04			11.205		7.82				
NO. 18+19.999	0.981	362.046	19.03			11.220		7.79				
NO. 19+0.981	0.982	363.028				11.236						
NO. 19+19.994	19.013	382.041	15.70			11.550		4.15				
NO. 20+19.976	19.982	402.023	7.21			11.880		4.67				
NO. 21+15.068	15.092	417.115	11.56			12.129		0.57				
SP 2	2.049	419.164	12.49			12.163		0.28				
NO. 21+19.946	2.829	421.993	12.49			12.209						
NO. 22+19.904	19.958	441.951	8.82			12.539		3.72				
NO. 23+19.851	19.947	461.898	14.11			12.868		1.24				
NO. 24+9.067	9.216	471.114	13.90			13.020		0.88				
EC 2	6.099	477.213	13.121			13.121						
NO. 24+19.827	4.661	481.874	12.33			13.197		0.87				
NO. 25+19.836	20.009	501.883	13.32			13.528		0.21				
NO. 26+4.639	4.803	506.686	13.46			13.607		0.15				
BC 3	14.869	521.555	13.92			13.852		0.06				
NO. 26+19.846	0.338	521.893	13.858			13.858						
NO. 27+19.853	20.007	541.900	17.15			14.020		3.13				
NO. 28+19.855	20.002	561.902	20.56			13.848		6.71				
NO. 29+9.855	10.000	571.902	20.24			13.678		6.56				
SP 3	7.726	579.628	19.96			13.547		6.45				
NO. 29+19.855	2.274	581.902	13.508			13.508						
NO. 30+19.856	20.001	601.903	18.97			13.168		5.80				
NO. 31+19.861	20.005	621.908	16.16			12.828		3.33				
EC 3	15.782	637.700	12.23			12.559		0.26				
NO. 32+19.872	4.219	641.919	12.23			12.488						
NO. 33+12.375	12.503	654.422	12.21			12.275		0.07				
NO. 33+19.890	7.515	661.937	12.29			12.147		0.14				
NO. 34+19.906	20.016	681.953	12.35			12.017		0.33				
NO. 35+5.709	5.883	687.756	11.72			12.058						
NO. 35+9.388	3.679	691.435	12.08			12.102						
NO. 35+19.912	10.524	701.959	11.97			12.307						
									11.807			
									0.34			
									0.02			
									0.34			

S=1 : 100


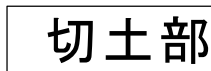


※この図面はA1サイズを原寸とする。

工 事 名	令和6年度建整街補第4号 半田久居緑地盤改良工事		
施工箇所名	津市半田地内		
図面の種類	標準断面図		
縮 尺	1/100	図面番号	4/15
事 案 所 名	津市建設部建設整備課		

横断面図(1)

S=1:100

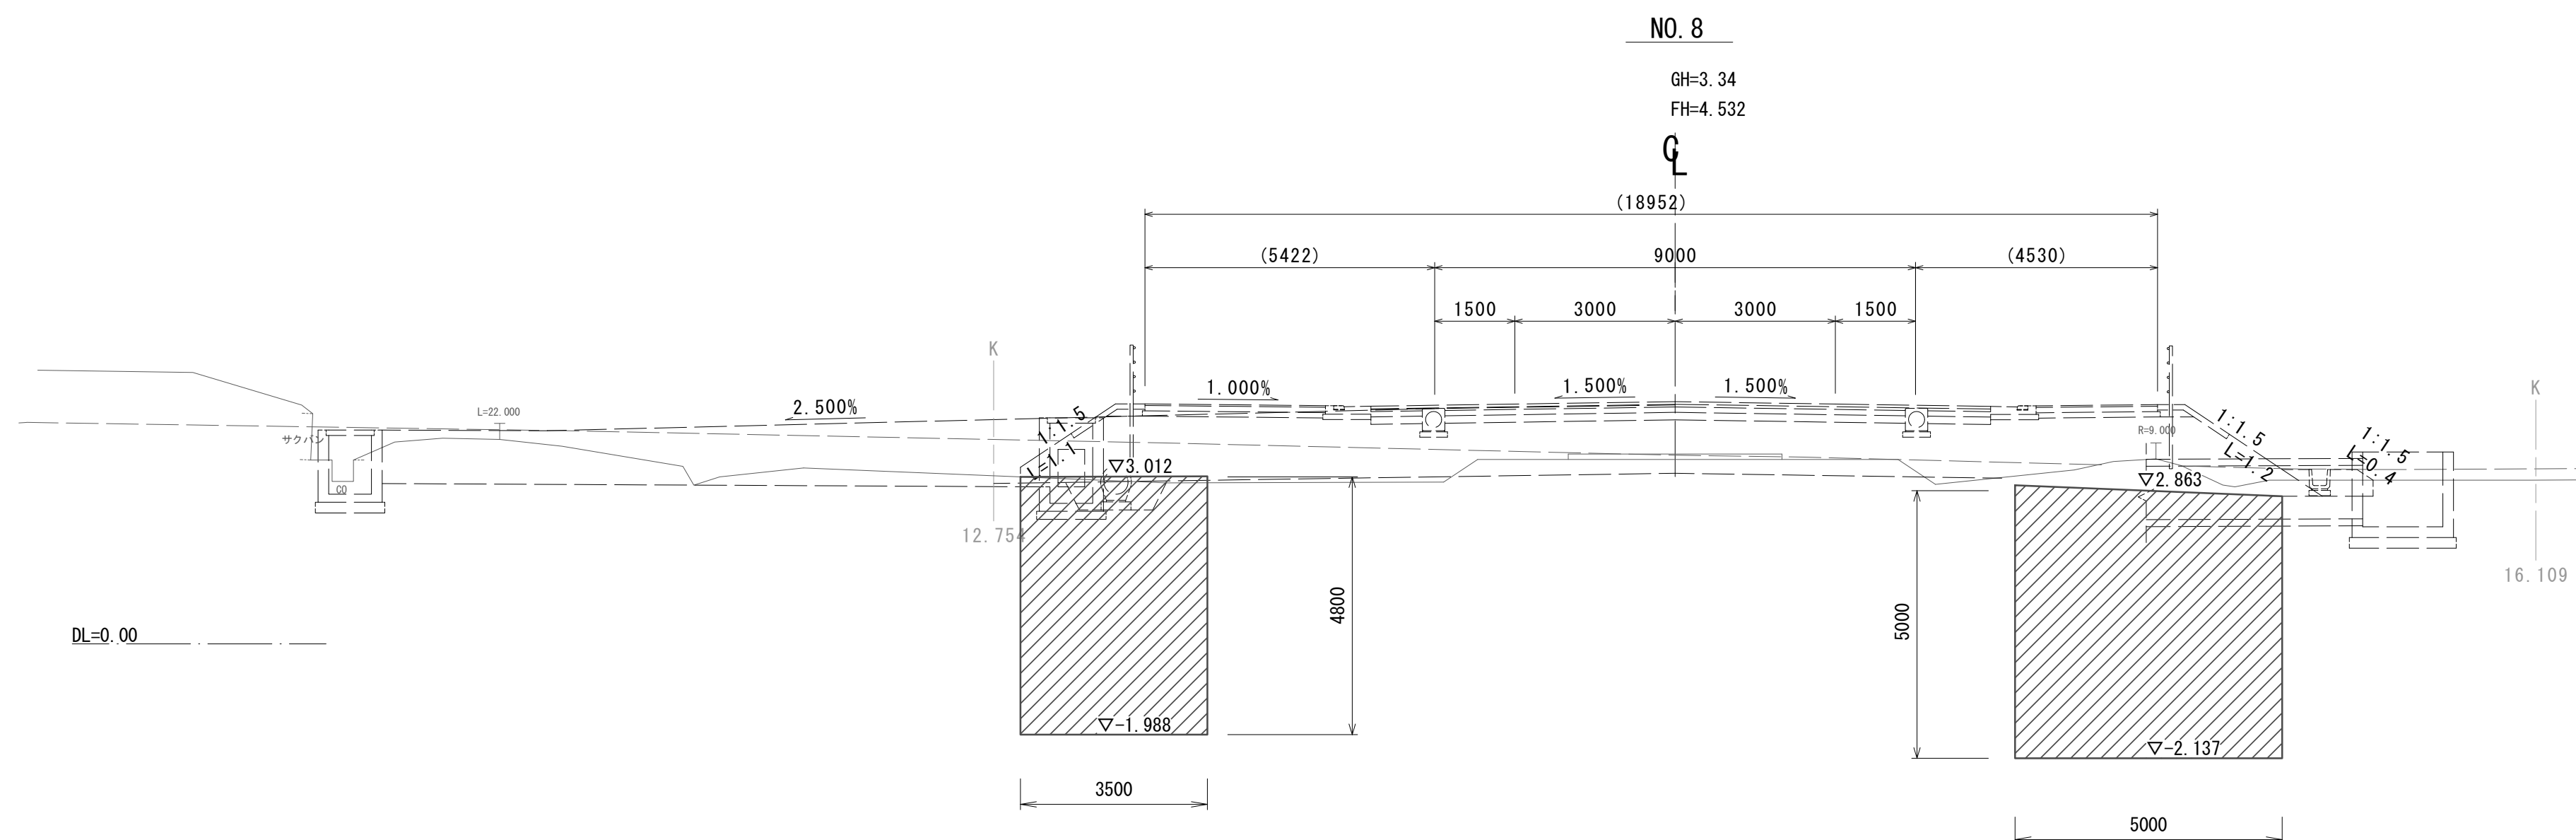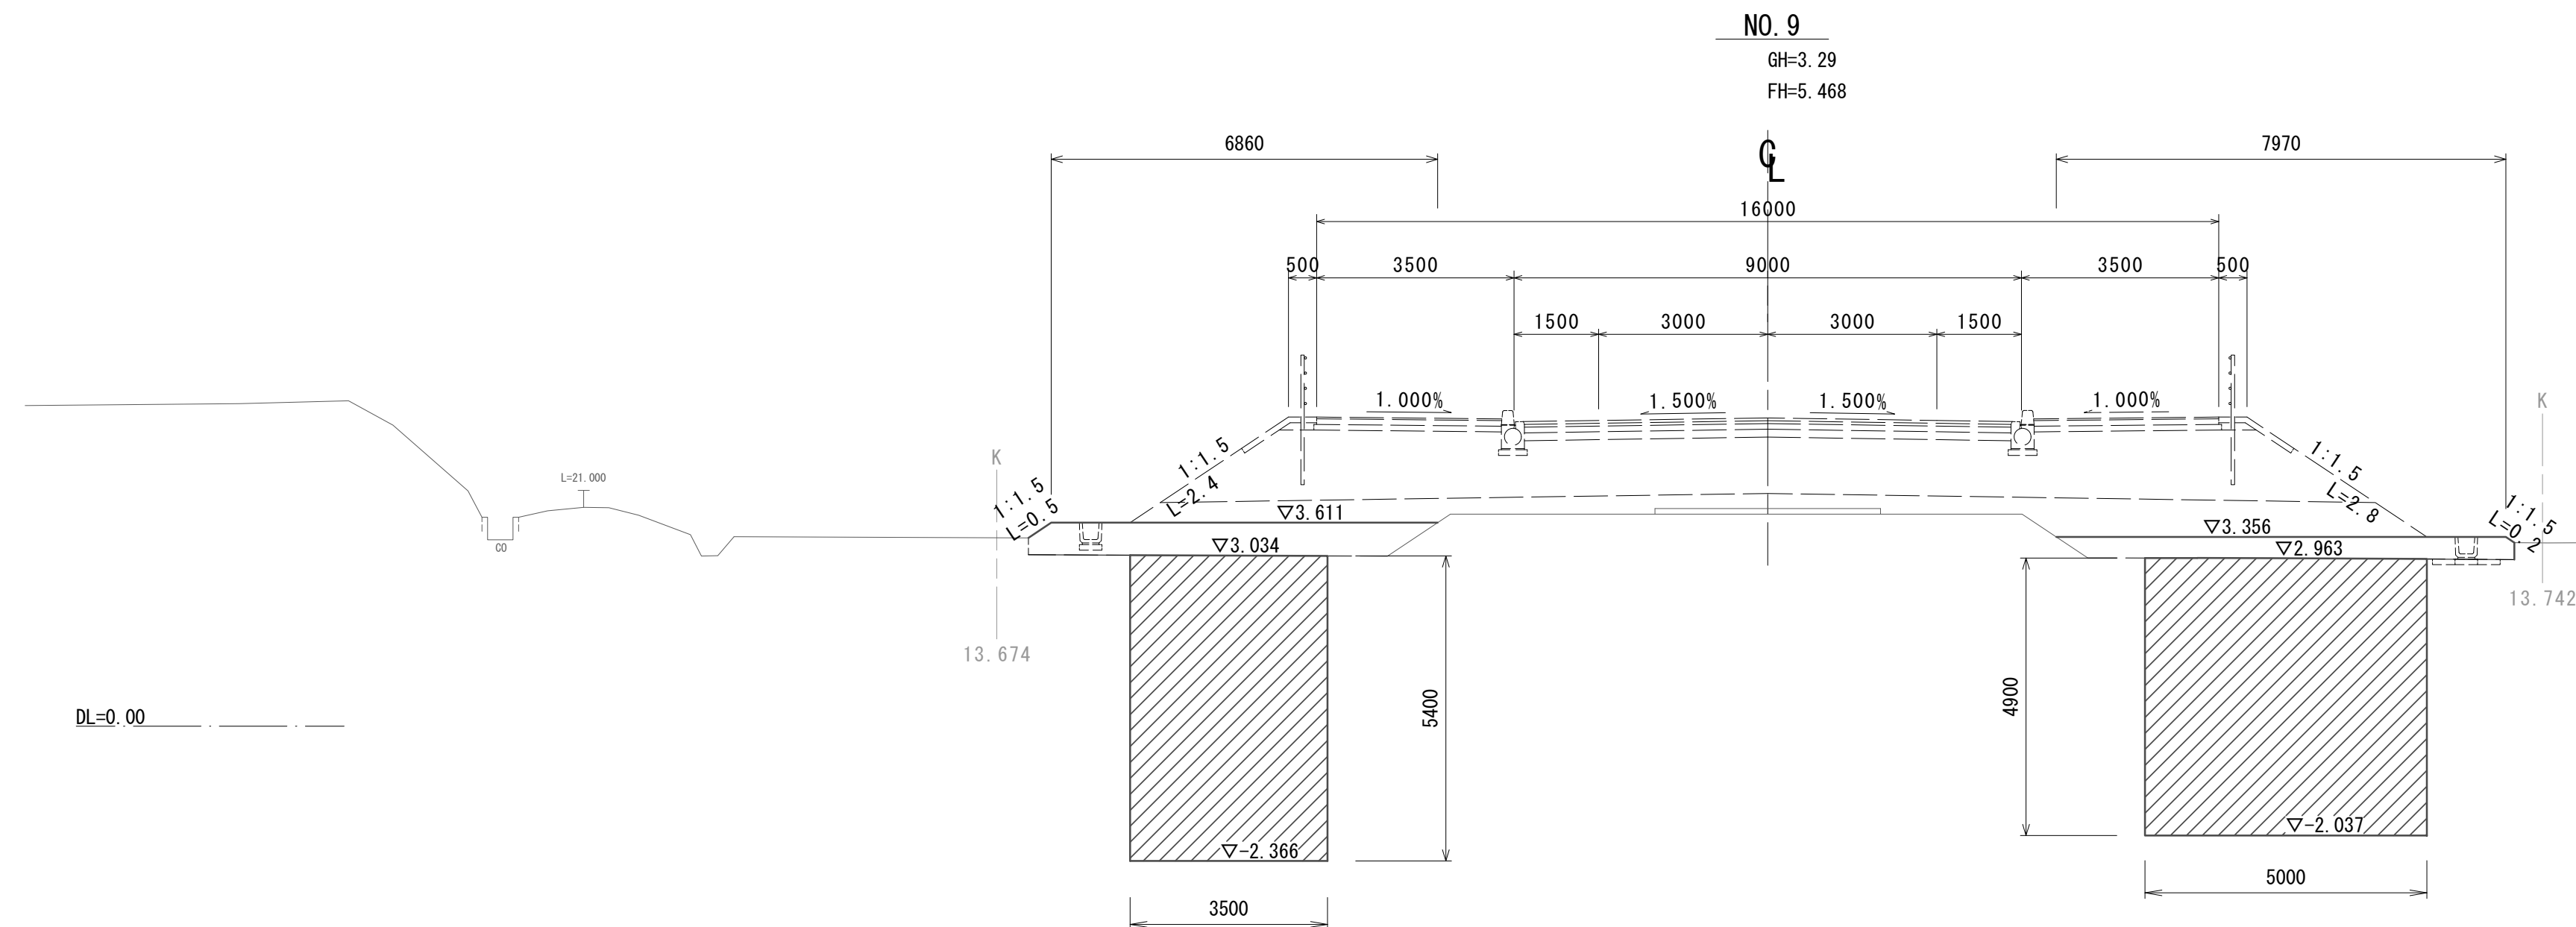

No. 9

填路土	掘削(1)	土砂	m2	—	—
	掘削(2)		m2	—	—
	路体盛土(1)	W≧4.0m	m2	6.9	—
	路体盛土(2)	W<2.5m	m2	—	—
	法面整形(盛土部)		m	0.50	0.20
	法面整形(切土部)		m	—	—

地盤改良工

安定处理(1)	$t=85\text{ cm}$	m	—	
安定处理(2)	$t=60\text{ cm}$	m	—	
中層混合处理(1)	$2\text{ m} < L \leq 5\text{ m}$	m2	—	24.6
中層混合处理(2)	$5\text{ m} < L \leq 8\text{ m}$	m2	19.0	—
中層混合处理(3)	$5\text{ m} < L \leq 8\text{ m}$	m2	—	—

法面工

植生マツト	m	—	—
-------	---	---	---

No. 8

道路土工		左	右
掘削(1)	土砂	m2	—
掘削(2)		m2	—
路体盛土(1)	W $\geq$ 4.0m	m2	—
路体盛土(2)	W $<$ 2.5m	m2	—
法面整形(盛土部)		m	—
法面整形(切土部)		m	—

地盤改良工

安定处理(1)	$t=85\text{ cm}$	m	—	
安定处理(2)	$t=60\text{ cm}$	m	—	
中層混合处理(1)	$2\text{ m} < L \leq 5\text{ m}$	m2	16.9	25.0
中層混合处理(2)	$5\text{ m} < L \leq 8\text{ m}$	m2	—	—
中層混合处理(3)	$5\text{ m} < L \leq 8\text{ m}$	m2	—	—

法面工

植生マツ	m	—	—
------	---	---	---

No. 8+7.0


地盤改良工				(同所) ~	
安定処理	t=85cm	m2	—		—
中層混合処理(1)	2m < L ≤ 5m	m2	17.6	24.9	—
中層混合処理(2)	5m < L ≤ 8m	m2	—	—	17.6
中層混合処理(3)	5m < L ≤ 8m	m2	—	—	—

※この図面はA1サイズを原寸とする。

工 事 名	令和6年度建整街補第4号 半田久居線地盤改良工事		
施工箇所名	津市半田地内		
図面の種類	横断面図(1)		
縮 尺	1/100	図面番号	5/15
事 業 所 名	津市建設部建設整備課		

横断面図(2)

S=1:100

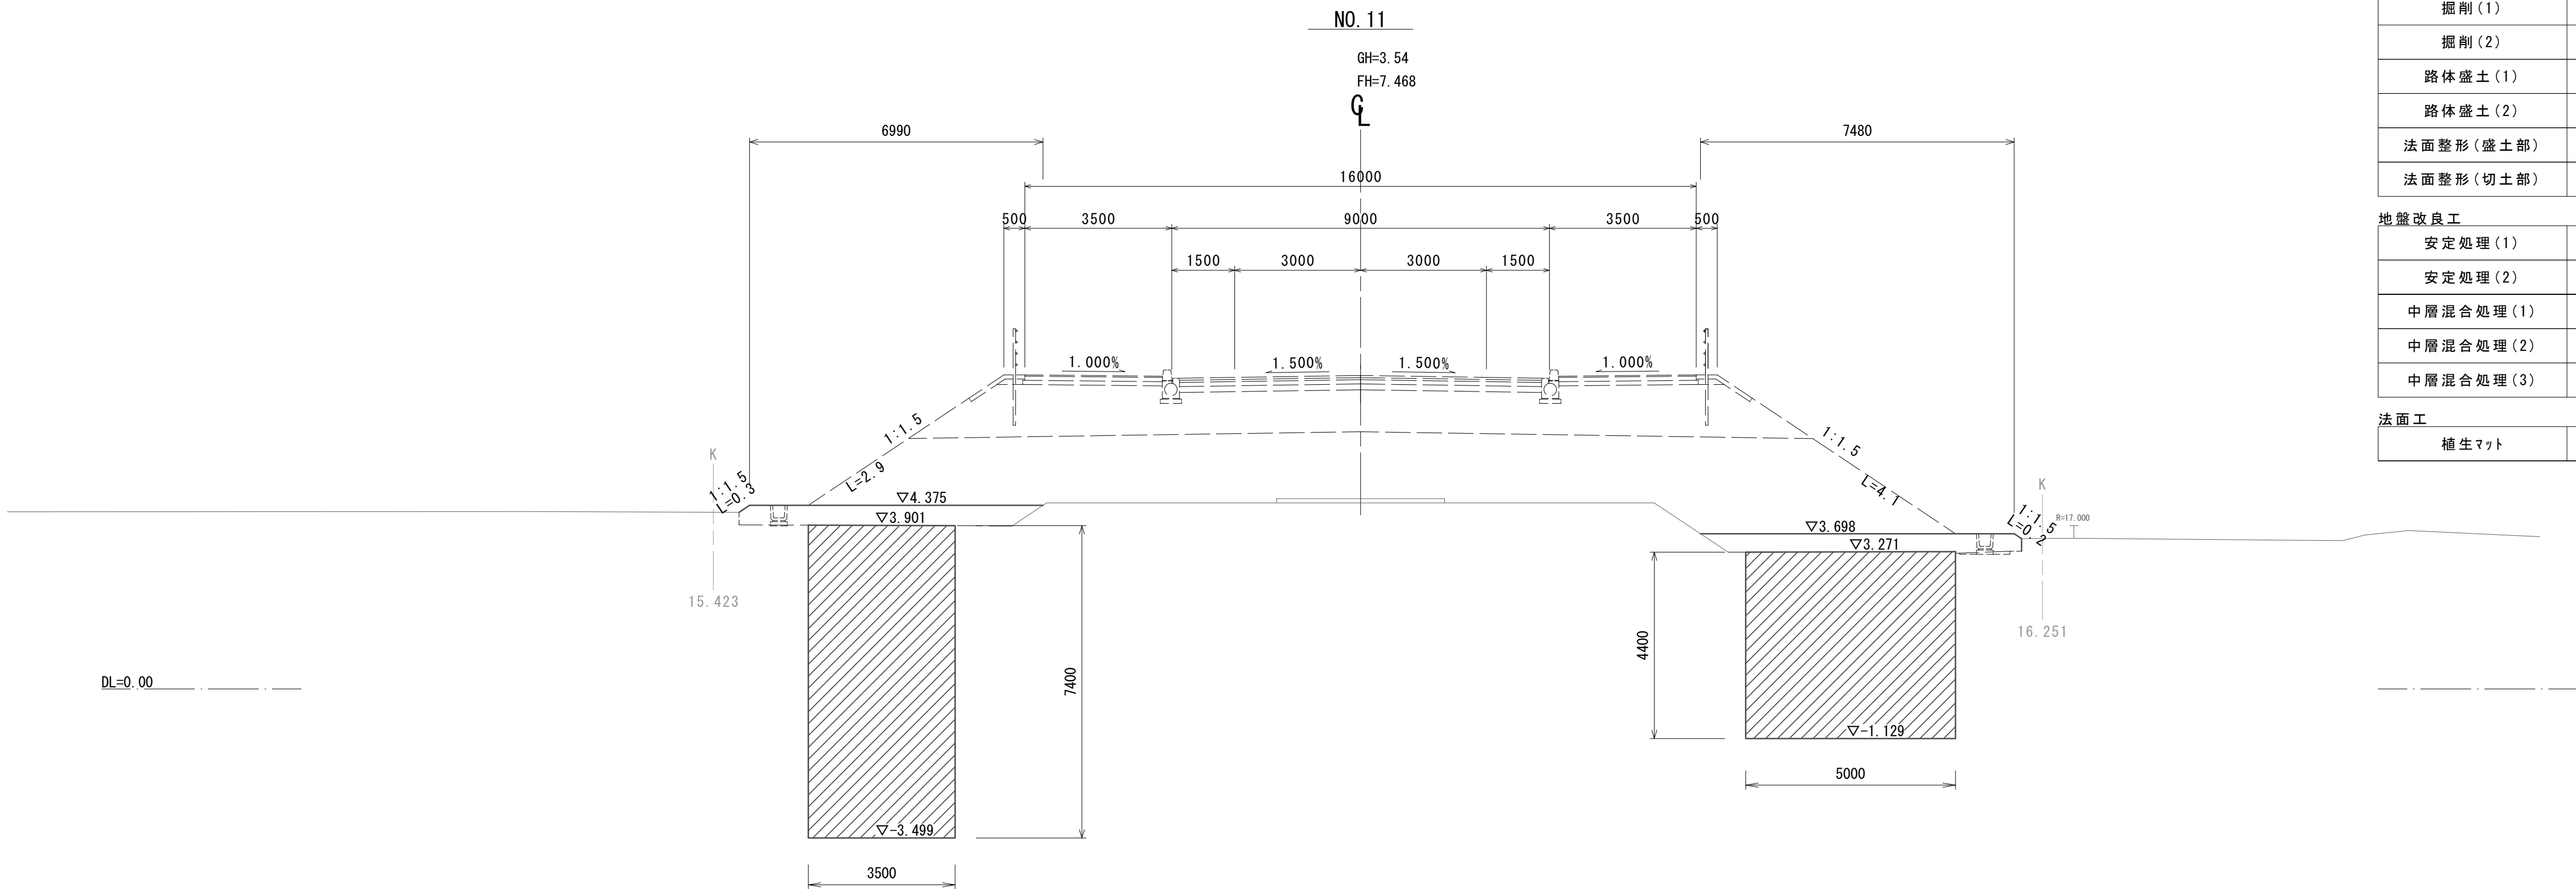

No. 11


道路土工		左		右
掘削(1)	土砂	m2	—	—
掘削(2)		m2	—	—
路体盛土(1)	W≧4.0m	m2	6.4	—
路体盛土(2)	W<2.5m	m2	—	—
法面整形(盛土部)		m	0.30	0.20
法面整形(切土部)		m	—	—

地盤改良工

安定処理(1)	t=85cm	m	—	—
安定処理(2)	t=60cm	m	—	—
中層混合処理(1)	2m<L≦5m	m2	—	22.2
中層混合処理(2)	5m<L≦8m	m2	26.1	—
中層混合処理(3)	5m<L≦8m	m2	—	—

法面工

植生マット		m	—	—
-------	--	---	---	---

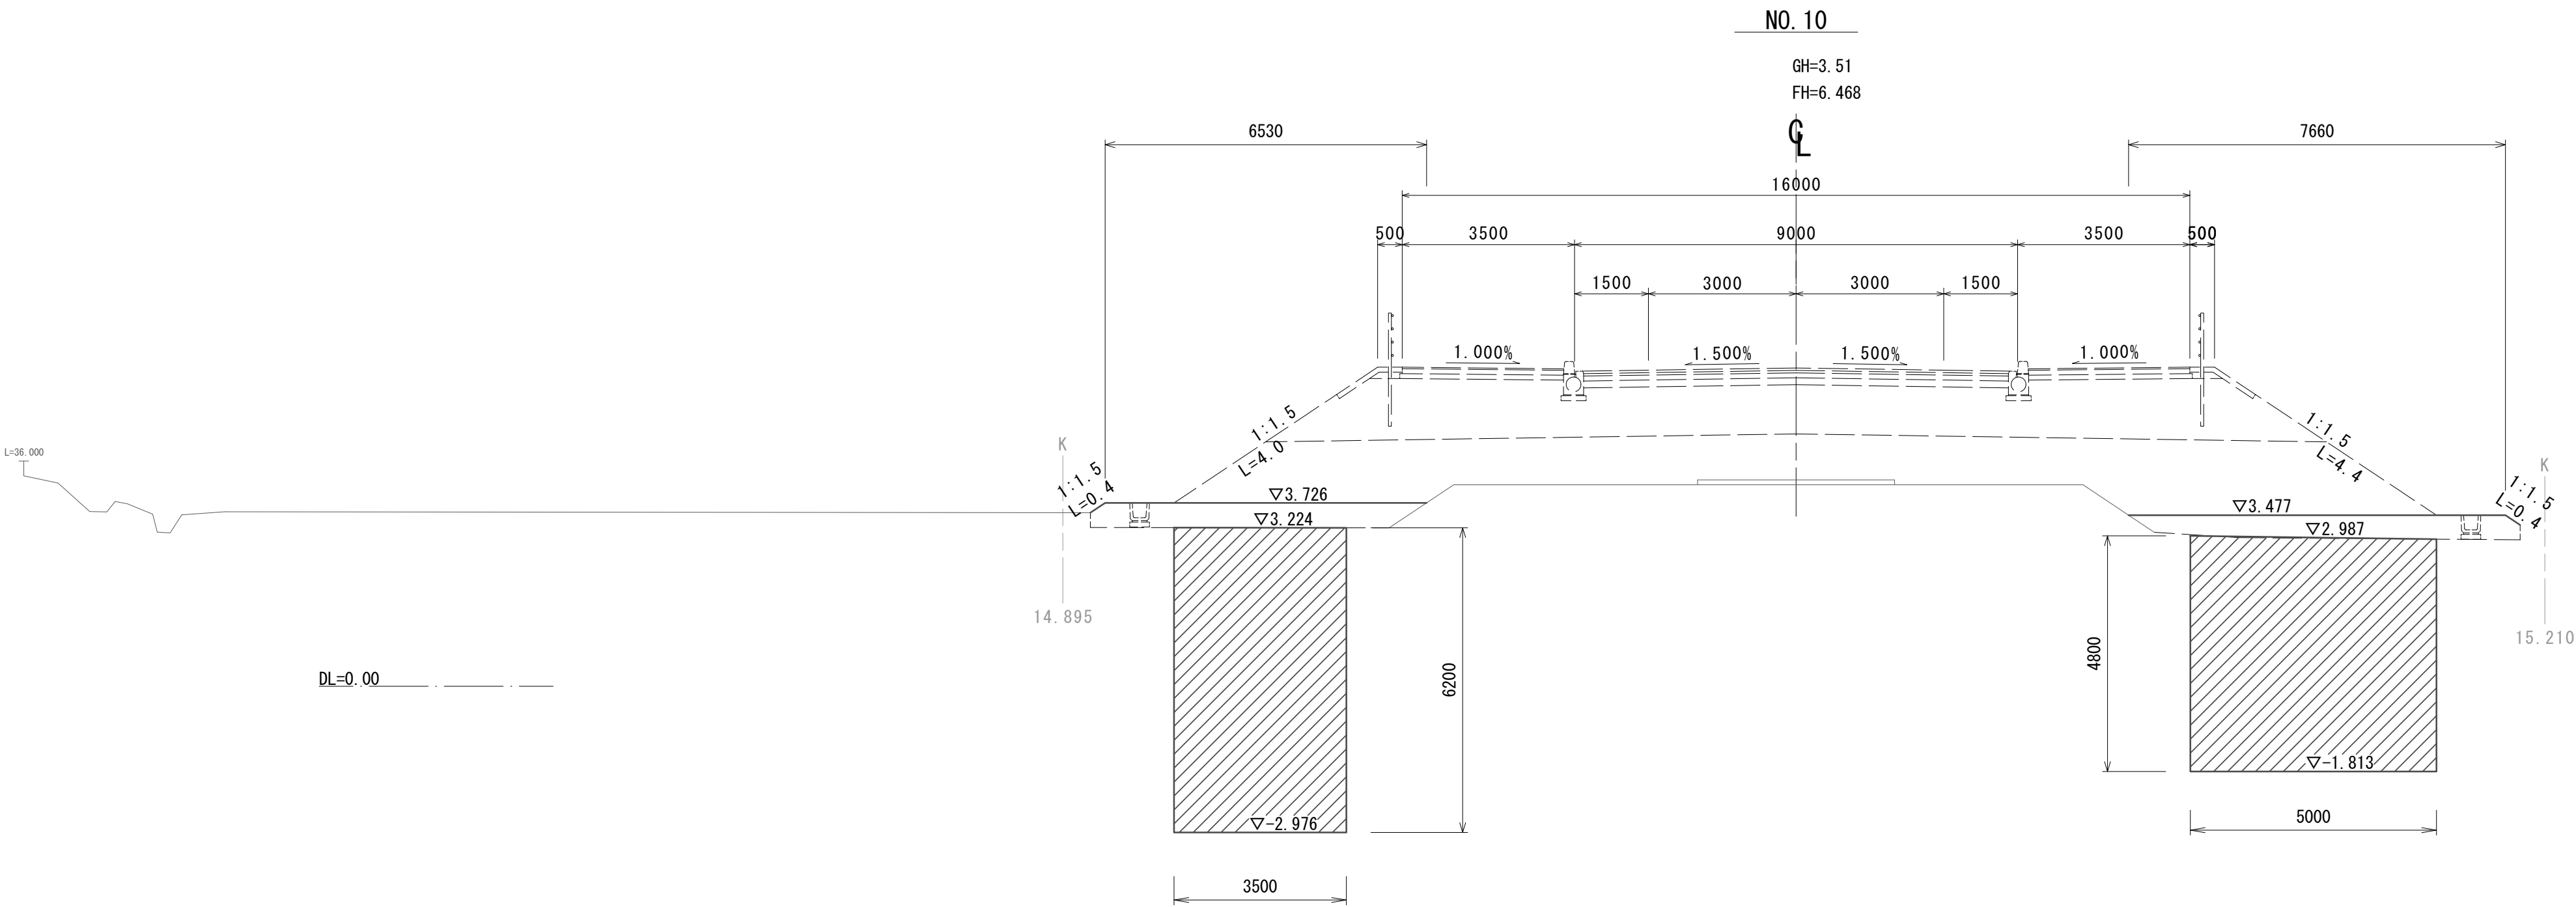

No. 10

道路土工		左		右
掘削(1)	土砂	m2	—	—
掘削(2)		m2	—	—
路体盛土(1)	W≧4.0m	m2	6.7	—
路体盛土(2)	W<2.5m	m2	—	—
法面整形(盛土部)		m	0.40	0.40
法面整形(切土部)		m	—	—

地盤改良工

安定処理(1)	t=85cm	m	—	—
安定処理(2)	t=60cm	m	—	—
中層混合処理(1)	2m<L≦5m	m2	—	23.7
中層混合処理(2)	5m<L≦8m	m2	21.7	—
中層混合処理(3)	5m<L≦8m	m2	—	—

法面工


植生マット		m	—	—
-------	--	---	---	---

※この図面はA1サイズを原寸とする。

工 事 名	令和6年度建整街補第4号 半田久居線地盤改良工事		
施工箇所名	津市半田地内		
図面の種類	横断面図(2)		
縮 尺	1/100	図面番号	6/15
事 業 所 名	津市建設部建設整備課		

横断面図(3)

S=1 : 100

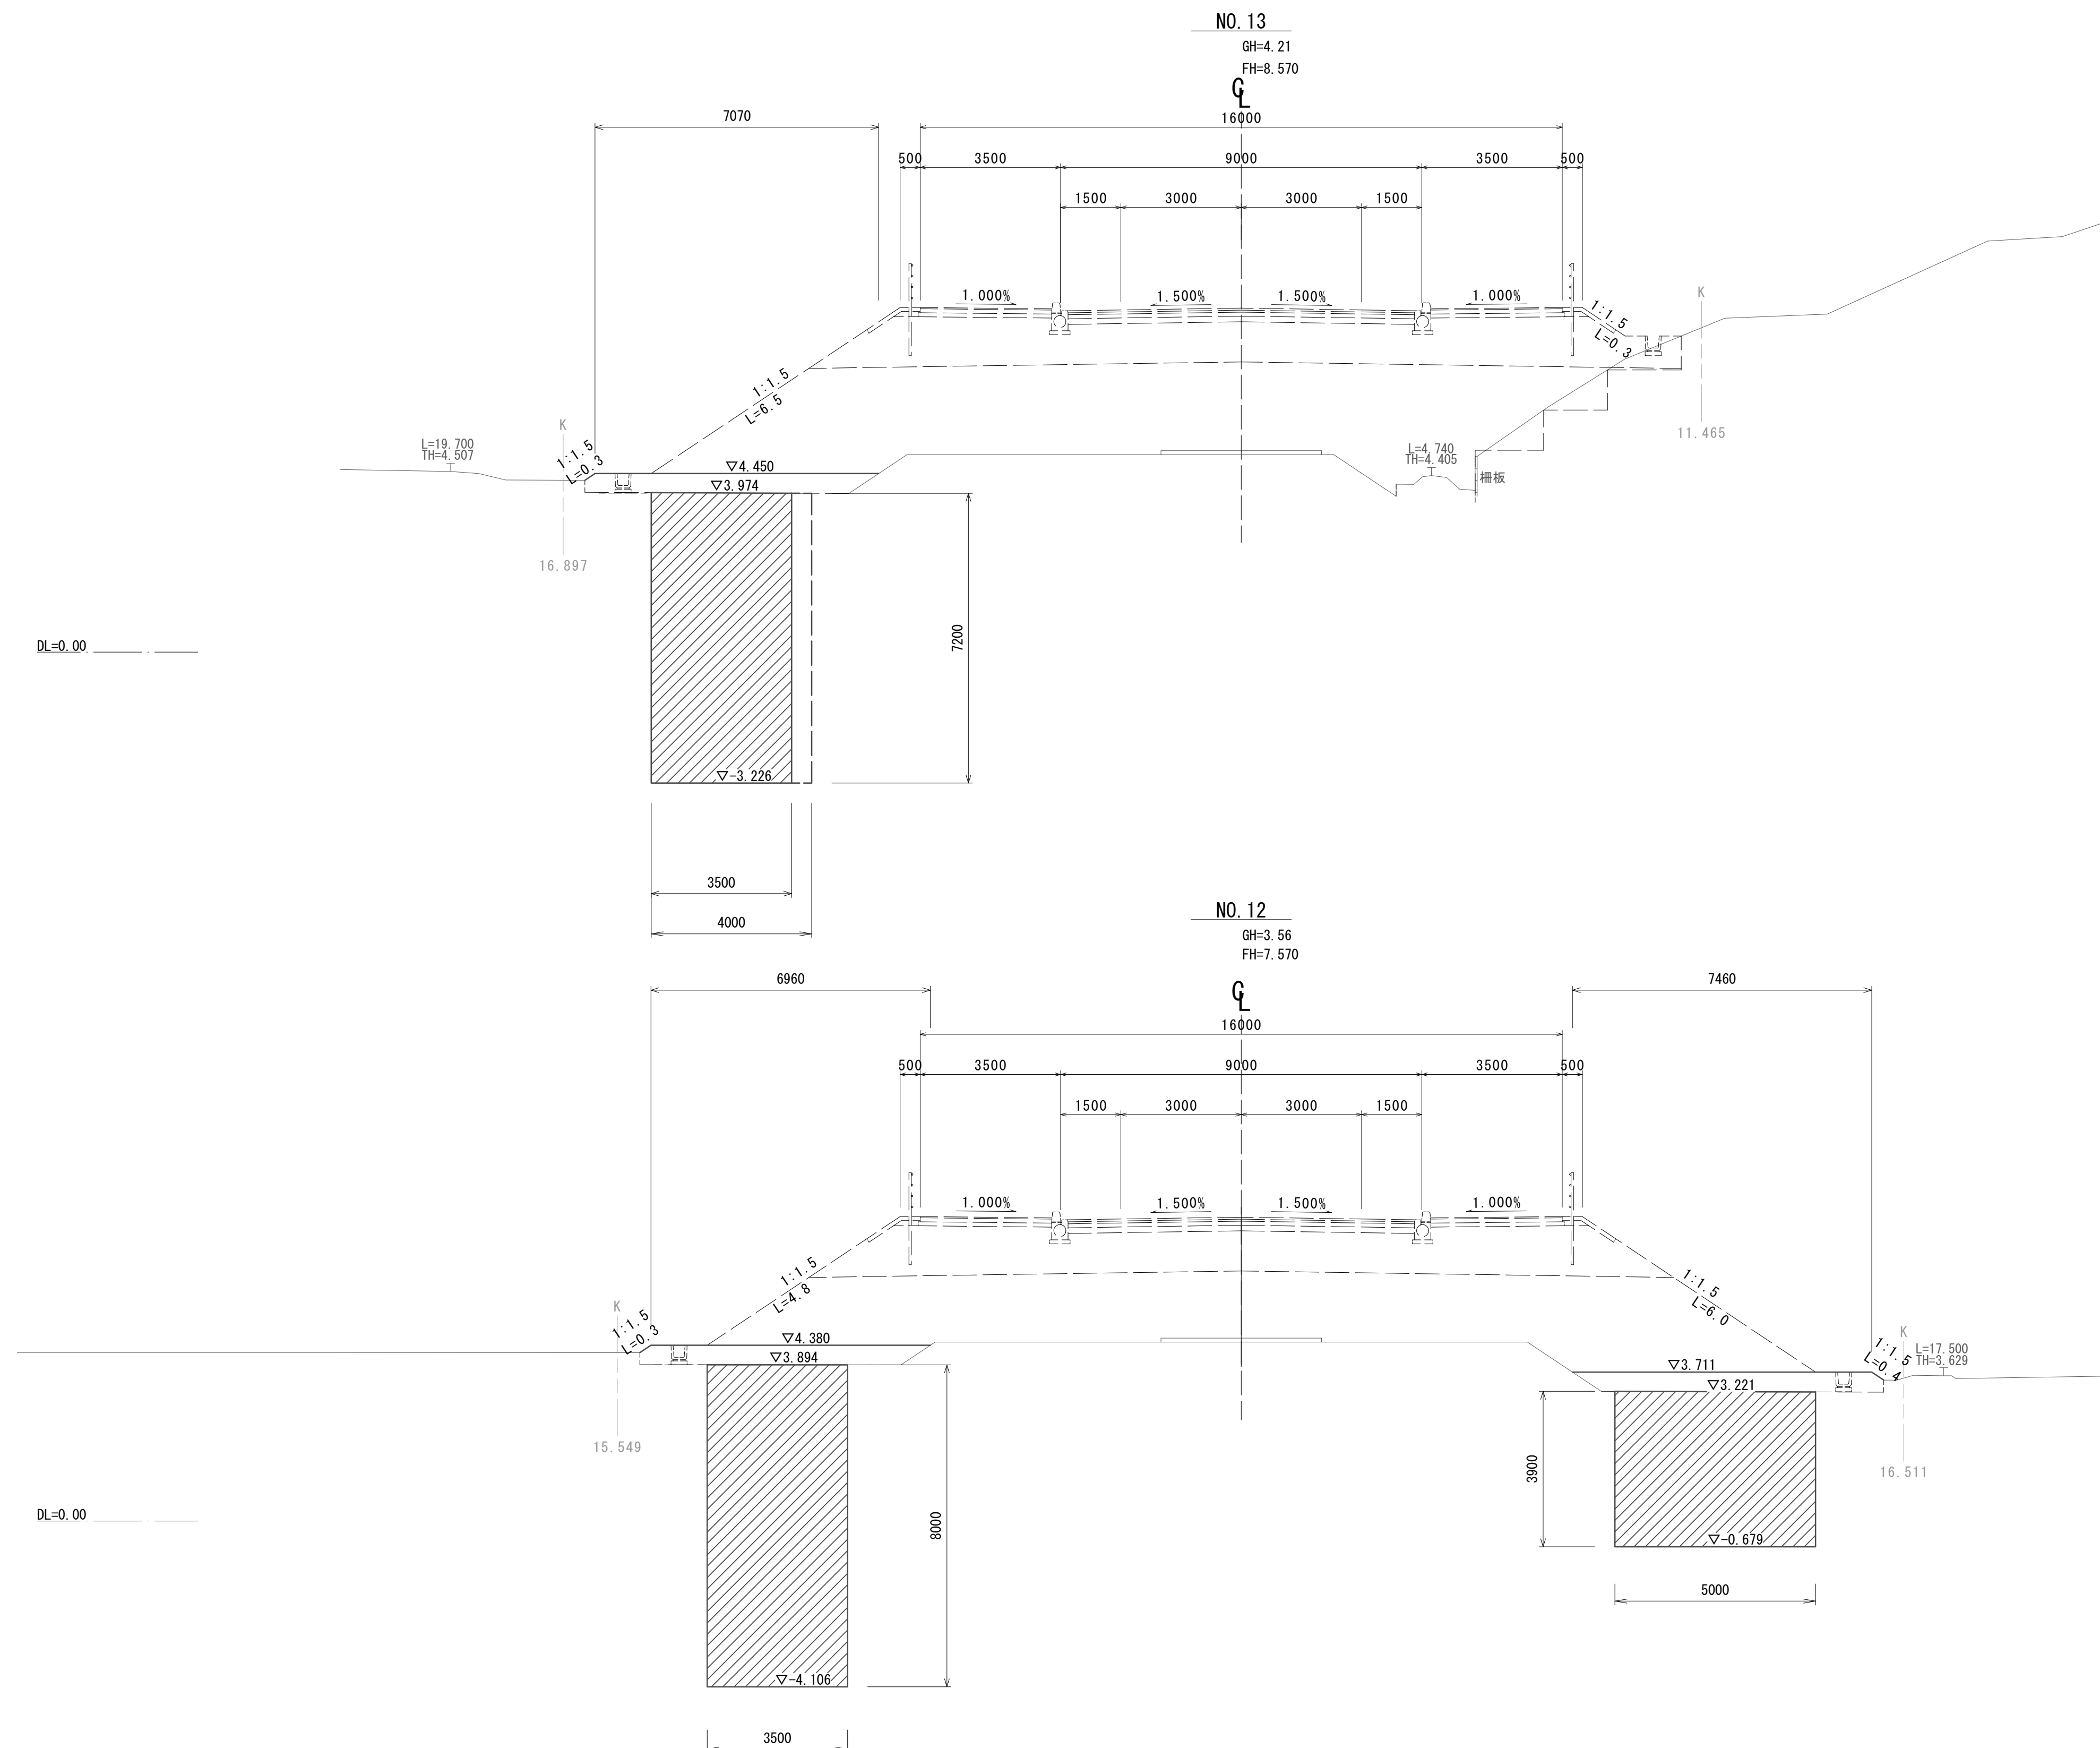No. 13
道路土工

道路土工		左		右	
掘削(1)	土砂	m2	—		
掘削(2)		m2	—		
路体盛土(1)	$W \geq 4.0m$	m2	3.3		
路体盛土(2)	$W < 2.5m$	m2	—		
法面整形(盛土部)		m	0.30	—	
法面整形(切土部)		m	—	—	

地盤改良工

地盤改良工			(同所)～			
安定処理(1)	t=85cm	m	—		—	
安定処理(2)	t=60cm	m	—		—	
中層混合処理(1)	2m<L≤5m	m2	—	—	—	—
中層混合処理(2)	5m<L≤8m	m2	25.3	—	28.9	—
中層混合処理(3)	5m<L≤8m	m2	—	—	—	—

法面工

植生マット	m	—	—
-------	---	---	---

No. 13+10.00
地盤改良工

地盘改良工		(同所)～			
安定処理(1)	t=85cm	m	—	—	
安定処理(2)	t=60cm	m	—	—	
中層混合処理(1)	2m<L≤5m	m2	—	20.0	—
中層混合処理(2)	5m<L≤8m	m2	20.0	—	—
中層混合処理(3)	5m<L≤8m	m2	—	—	—

No. 12
道路土二

道路土工		左		右	
掘削(1)	土砂	m2	—		
掘削(2)		m2	—		
路体盛土(1)	$W \geq 4.0m$	m2	6.9		
路体盛土(2)	$W < 2.5m$	m2	—		
法面整形(盛土部)		m	0.30	0.40	
法面整形(切土部)		m	—	—	

地盤改良工

地基改良土				
安定处理(1)	$t=85\text{cm}$	m	—	
安定处理(2)	$t=60\text{cm}$	m	—	
中層混合处理(1)	$2\text{m} < L \leq 5\text{m}$	m2	—	19.3
中層混合处理(2)	$5\text{m} < L \leq 8\text{m}$	m2	28.1	—
中層混合处理(3)	$5\text{m} < L \leq 8\text{m}$	m2	—	—

法面工


植生マット		m	—	—
-------	--	---	---	---

※この図面はA1サイズを原寸とする。

工 事 名	令和6年度建設整備補第4号 半田久居線地盤改良工事		
施工箇所名	津市半田地内		
図面の種類	横断面図(3)		
縮 尺	1/100	図面番号	7/15
事 業 所 名	津市建設部建設整備課		

横断面図(4)


S=1:100

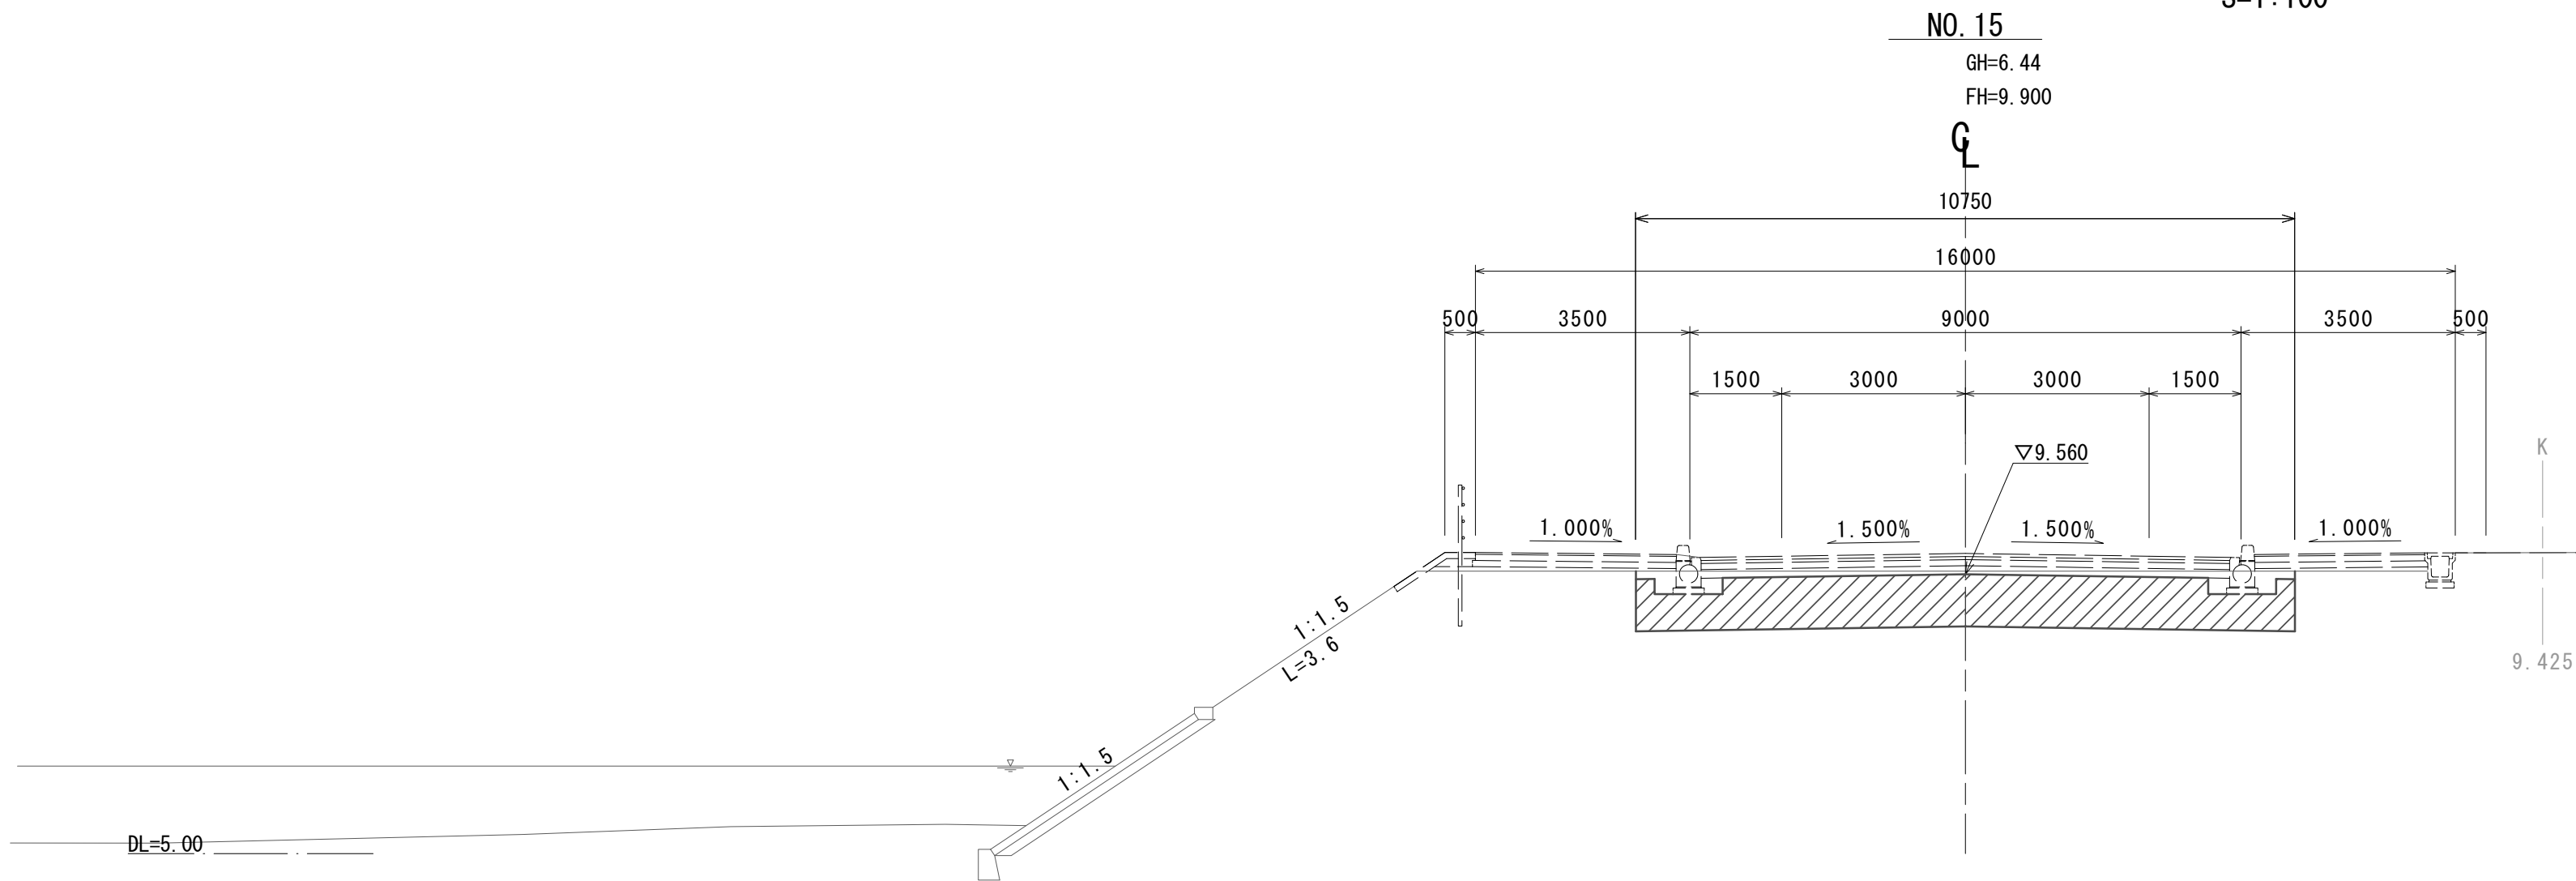

No. 15 道路土工		左		右
掘削(1)	土砂	m2	4.2	
掘削(2)		m2	—	
路体盛土(1)	$W \geq 4.0m$	m2	—	
路体盛土(2)	$W < 2.5m$	m2	—	
法面整形(盛土部)		m	—	—
法面整形(切土部)		m	—	—

地盤改良工				
安定処理(1)	t=85cm	m	8.55	
安定処理(2)	t=60cm	m	2.20	
中層混合処理(1)	$2m < L \leq 5m$	m2	—	—
中層混合処理(2)	$5m < L \leq 8m$	m2	—	—
中層混合処理(3)	$5m < L \leq 8m$	m2	—	—


法面工				
植生マット		m	—	—

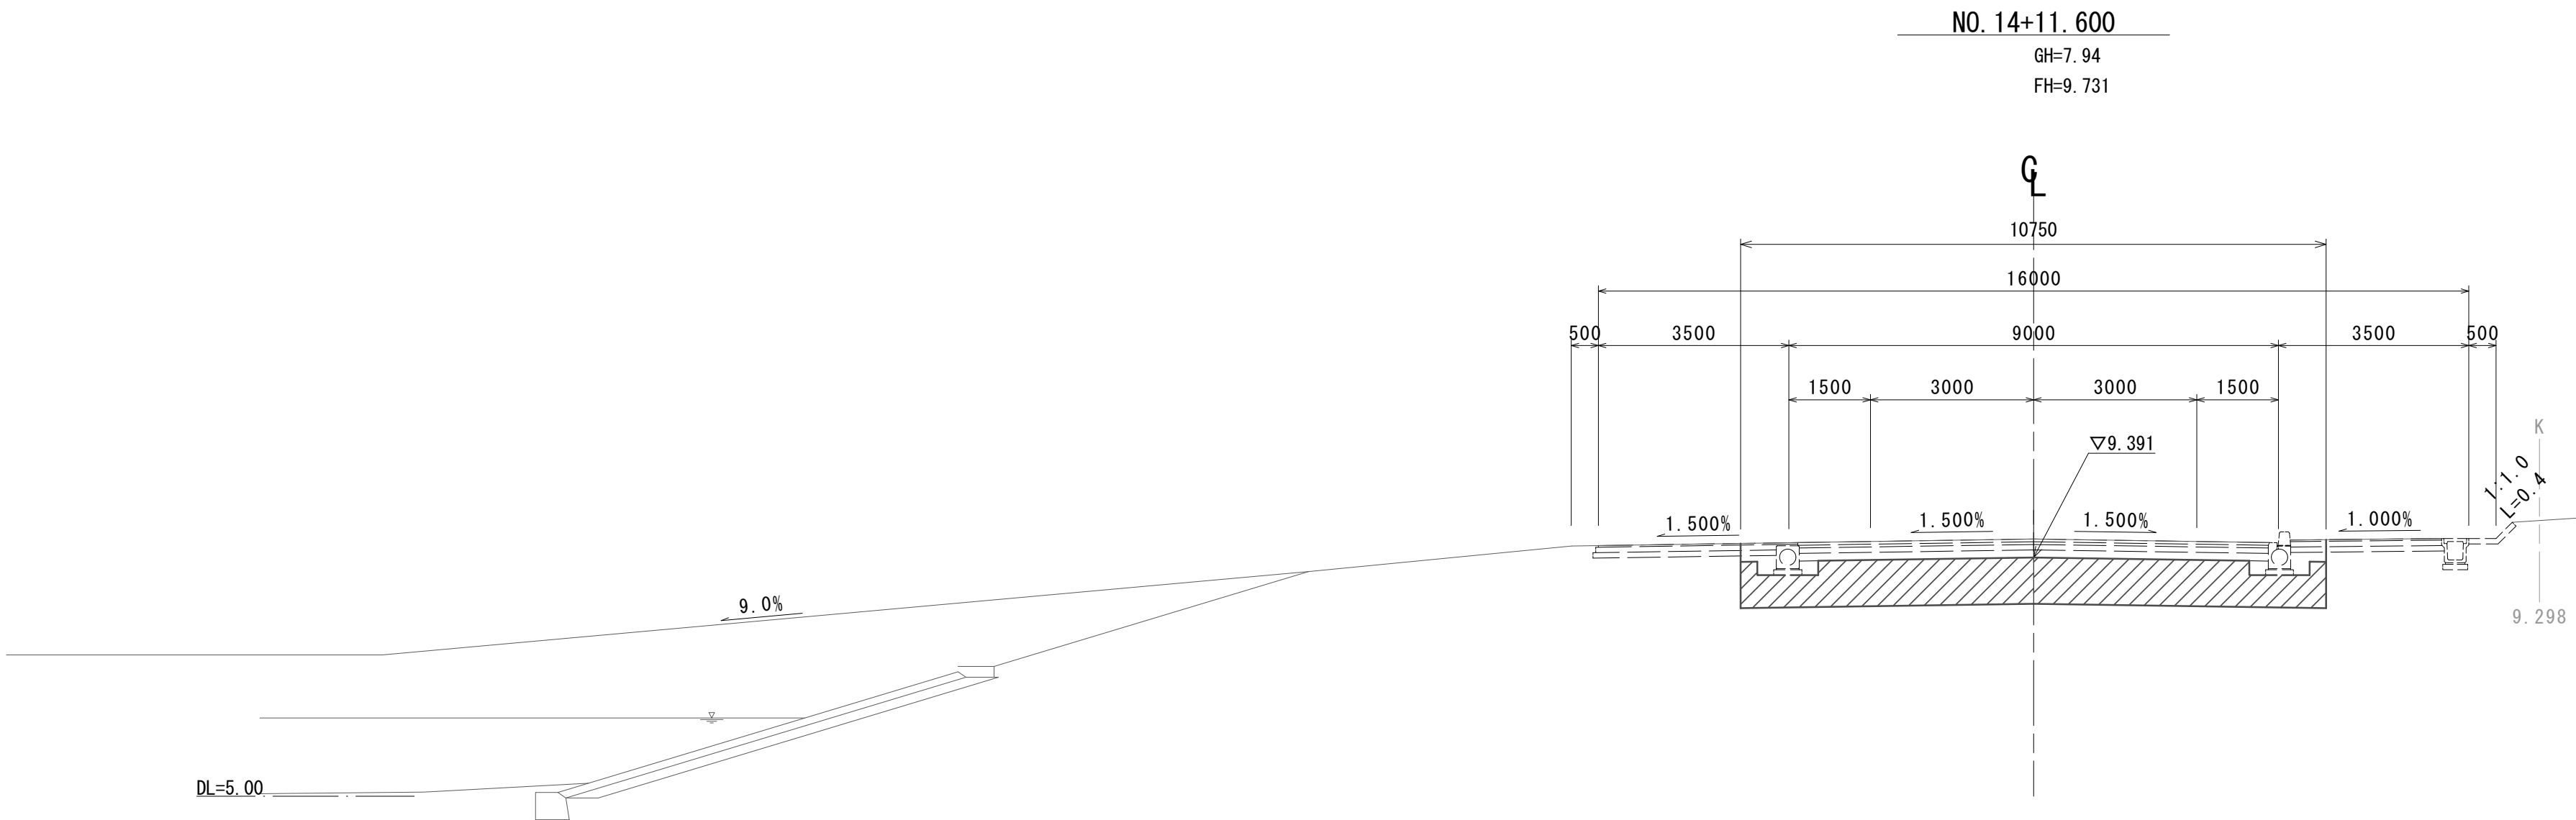

No. 14+11.600 道路土工		左		右	
掘削(1)	土砂	m2	4.2		※No. 14+11.60(同所)～
掘削(2)		m2	—		
路体盛土(1)	$W \geq 4.0m$	m2	—		
路体盛土(2)	$W < 2.5m$	m2	—		
法面整形(盛土部)		m	—	—	
法面整形(切土部)		m	—	—	

地盤改良工					
安定処理(1)	t=85cm	m	8.55		※No. 14+11.60(同所)～
安定処理(2)	t=60cm	m	2.20		※No. 14+11.60(同所)～
中層混合処理(1)	$2m < L \leq 5m$	m2	—	—	
中層混合処理(2)	$5m < L \leq 8m$	m2	—	—	
中層混合処理(3)	$5m < L \leq 8m$	m2	—	—	

法面工					
植生マット		m	—	—	

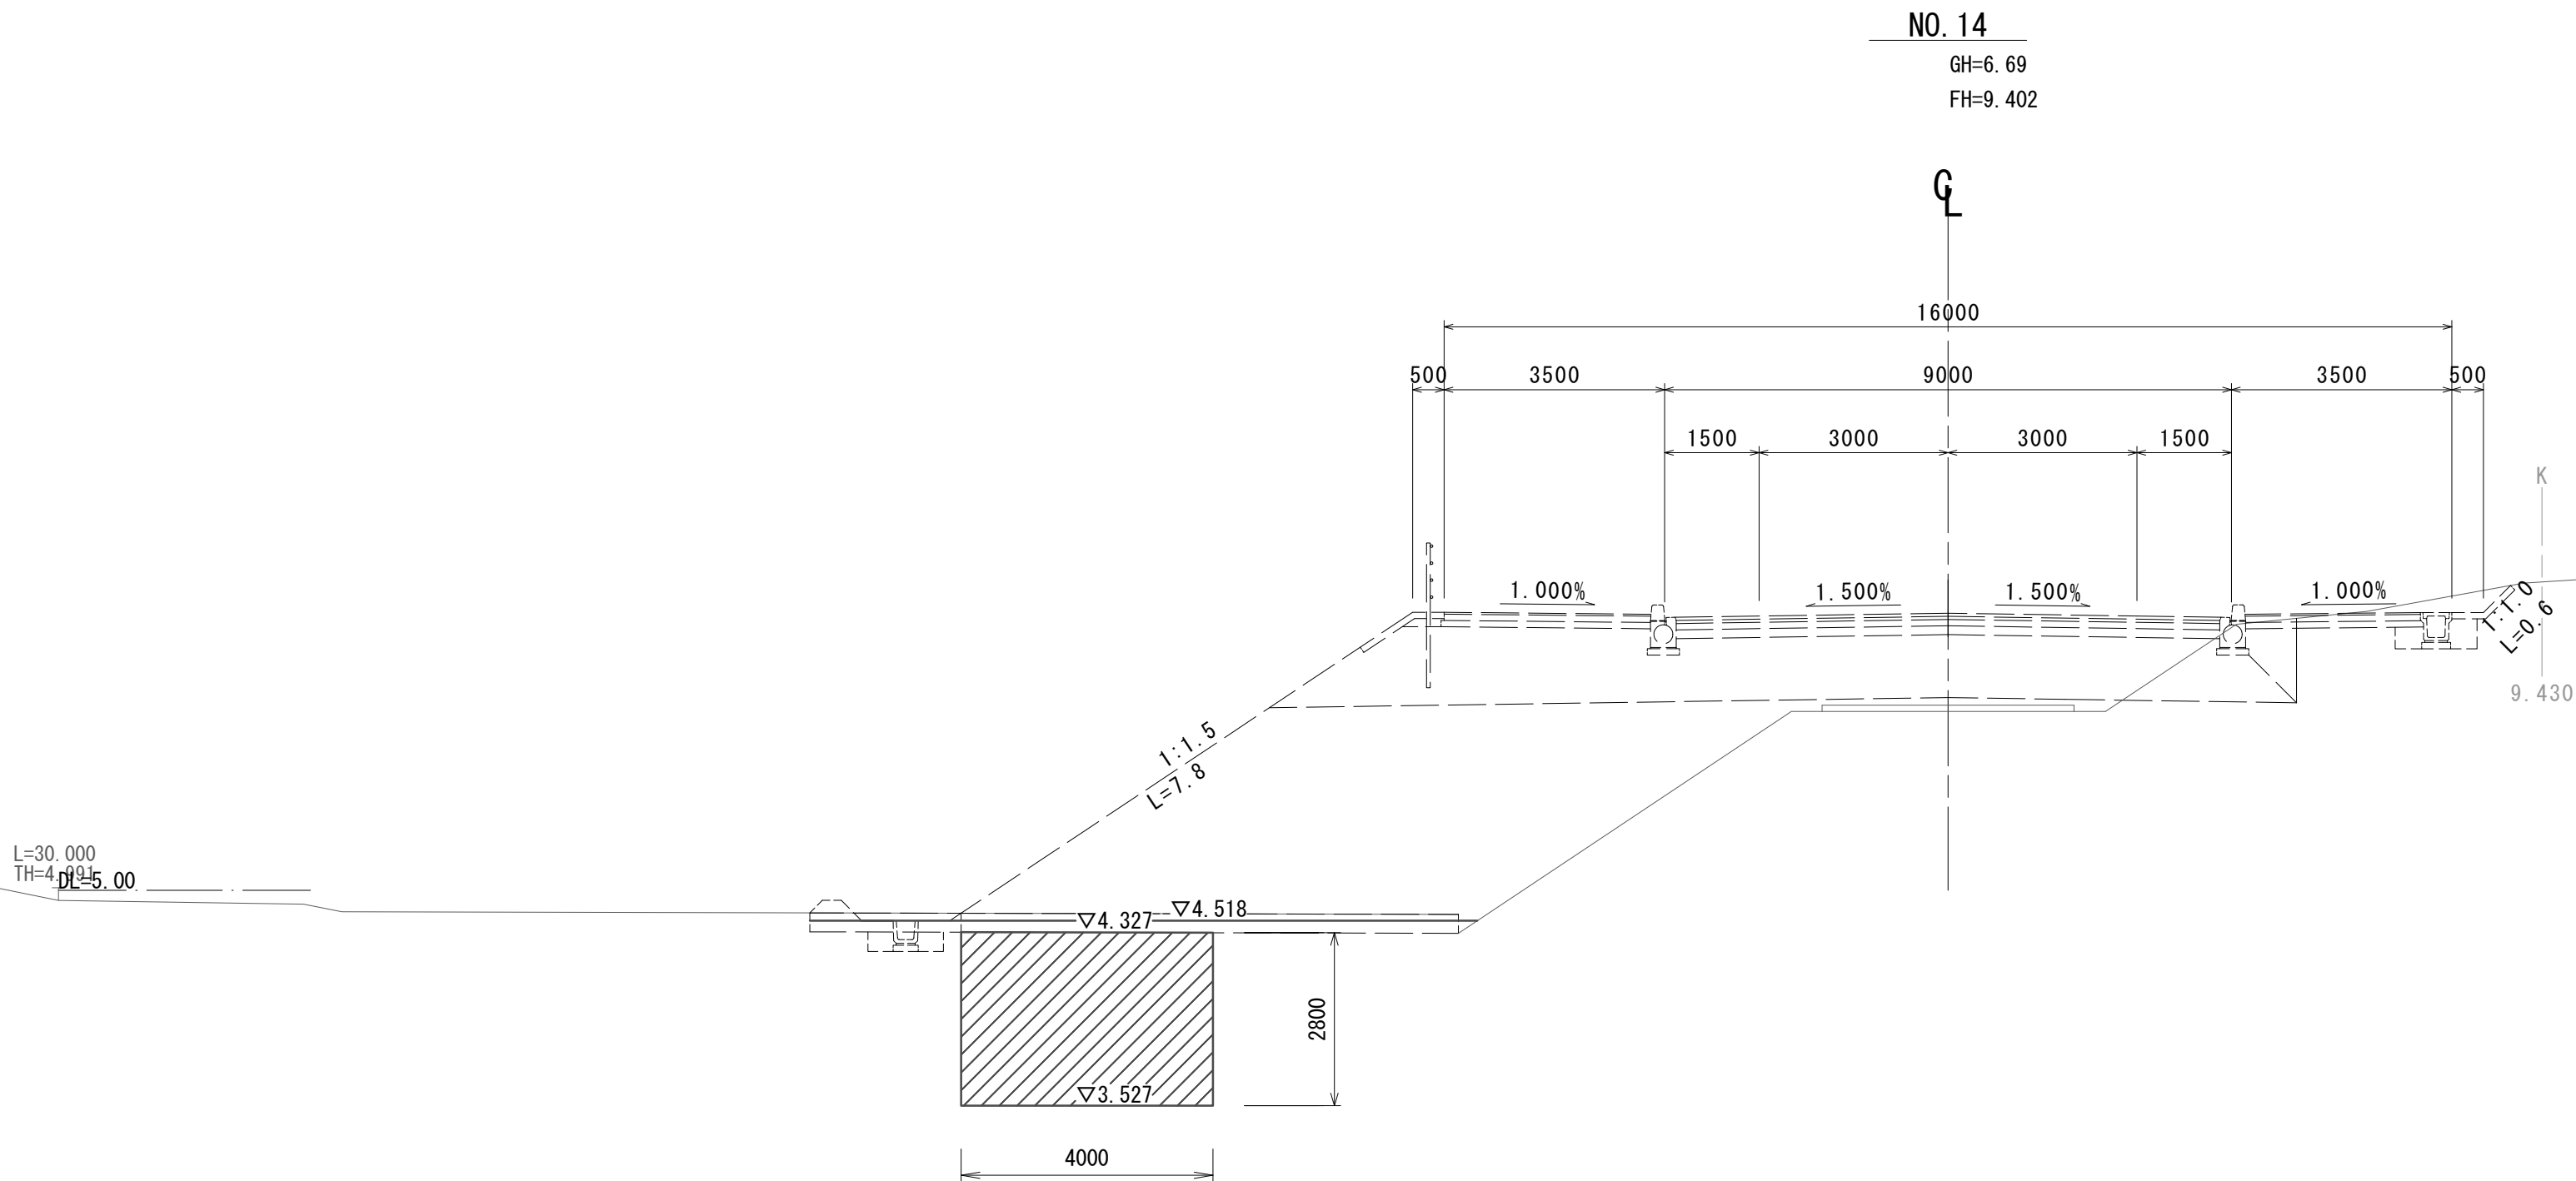

No. 14 道路土工		左		右
掘削(1)	土砂	m2	—	
掘削(2)		m2	2.4	
路体盛土(1)	$W \geq 4.0m$	m2	2.0	
路体盛土(2)	$W < 2.5m$	m2	—	
法面整形(盛土部)		m	—	—
法面整形(切土部)		m	—	—


地盤改良工					
安定処理(1)	t=85cm	m	—		
安定処理(2)	t=60cm	m	—		
中層混合処理(1)	$2m < L \leq 5m$	m2	11.0	—	※(L)～No. 14+5.00
中層混合処理(2)	$5m < L \leq 8m$	m2	—	—	
中層混合処理(3)	$5m < L \leq 8m$	m2	—	—	

法面工					
植生マット		m	—	—	

※この図面はA1サイズを原寸とする。			
工 事 名	令和6年度建整街補第4号 半田久居線地盤改良工事		
施工箇所名	津市半田地内		
図面の種類	横断面図(4)		
縮 尺	1/100	図面番号	8/15
事 業 所 名	津市建設部建設整備課		

横断面図(5)

S=1:100

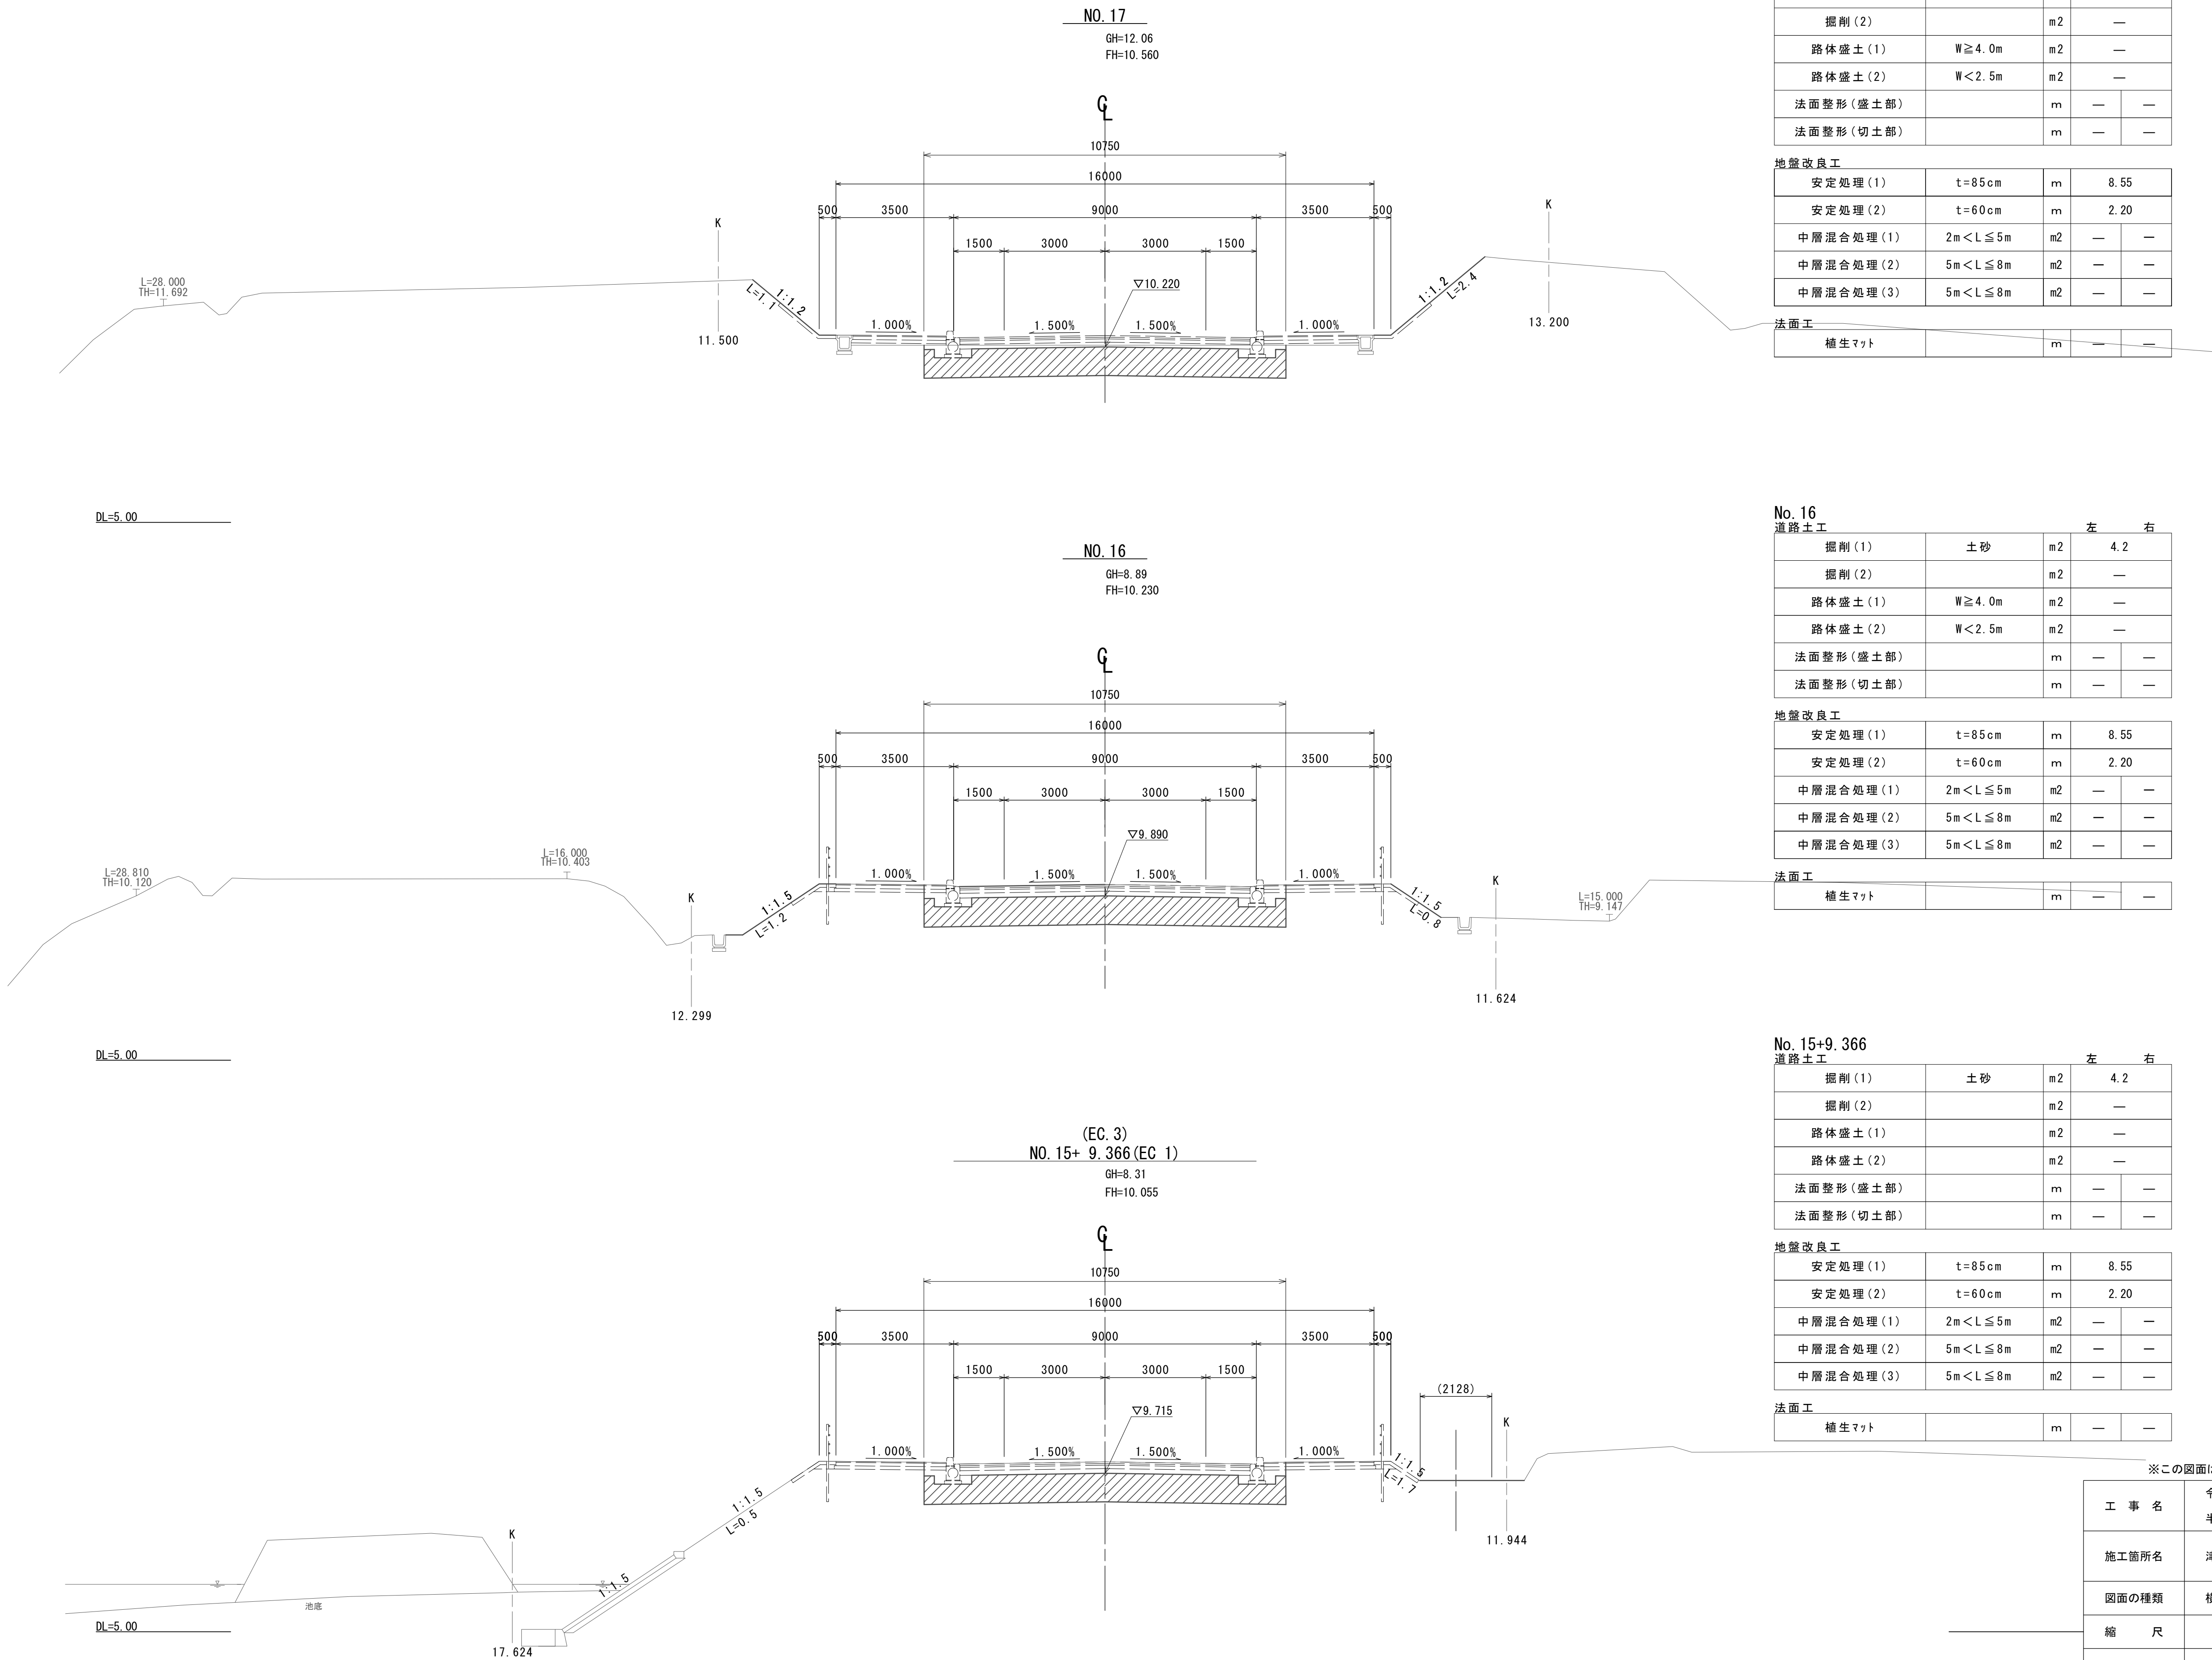

No. 17		道路土工		
			左	右
掘削(1)	土砂	m2	1.5	
掘削(2)		m2	—	
路体盛土(1)	W≧4.0m	m2	—	
路体盛土(2)	W<2.5m	m2	—	
法面整形(盛土部)		m	—	—
法面整形(切土部)		m	—	—

地盤改良工				
安定処理(1)	t=85cm	m	8.55	
安定処理(2)	t=60cm	m	2.20	
中層混合処理(1)	2m<L≦5m	m2	—	—
中層混合処理(2)	5m<L≦8m	m2	—	—
中層混合処理(3)	5m<L≦8m	m2	—	—

法面工				
植生マット		m	—	—

No. 16		道路土工		
			左	右
掘削(1)	土砂	m2	4.2	
掘削(2)		m2	—	
路体盛土(1)	W≧4.0m	m2	—	
路体盛土(2)	W<2.5m	m2	—	
法面整形(盛土部)		m	—	—
法面整形(切土部)		m	—	—

地盤改良工				
安定処理(1)	t=85cm	m	8.55	
安定処理(2)	t=60cm	m	2.20	
中層混合処理(1)	2m<L≦5m	m2	—	—
中層混合処理(2)	5m<L≦8m	m2	—	—
中層混合処理(3)	5m<L≦8m	m2	—	—

法面工				
植生マット		m	—	—

No. 15+9.366		道路土工		
			左	右
掘削(1)	土砂	m2	4.2	
掘削(2)		m2	—	
路体盛土(1)		m2	—	
路体盛土(2)		m2	—	
法面整形(盛土部)		m	—	—
法面整形(切土部)		m	—	—

地盤改良工				
安定処理(1)	t=85cm	m	8.55	
安定処理(2)	t=60cm	m	2.20	
中層混合処理(1)	2m<L≦5m	m2	—	—
中層混合処理(2)	5m<L≦8m	m2	—	—
中層混合処理(3)	5m<L≦8m	m2	—	—

法面工				
植生マット		m	—	—

※この図面はA1サイズを原寸とする。			
工 事 名	令和6年度建整街補第4号 半田久居線地盤改良工事		
施工箇所名	津市半田地内		
図面の種類	横断面図(5)		
縮 尺	1/100	図面番号	9/15
事 業 所 名	津市建設部建設整備課		

横断面図(6)

S=1 : 100

No. 19
送 啓 上 下

道路土工

道路土工		左		右	
掘削 (1)	土砂	m2	1.5		
掘削 (2)			—		
路体盛土 (1)	$W \geq 4.0m$	m2	—		
路体盛土 (2)	$W < 2.5m$	m2	—		
法面整形 (盛土部)		m	—	—	
法面整形 (切土部)		m	—	—	

地盤改良工

安定处理 (1)	$t=85\text{cm}$	m	8.55	
安定处理 (2)	$t=60\text{cm}$	m	2.20	
中層混合处理 (1)	$2\text{m} < L \leq 5\text{m}$	m2	—	—
中層混合处理 (2)	$5\text{m} < L \leq 8\text{m}$	m2	—	—
中層混合处理 (3)	$5\text{m} < L \leq 8\text{m}$	m2	—	—


法面工

植生マツ		m	—	—
------	--	---	---	---

(NO. 18+19. 999)

NO. 19

GH=19.04
FH=11.220

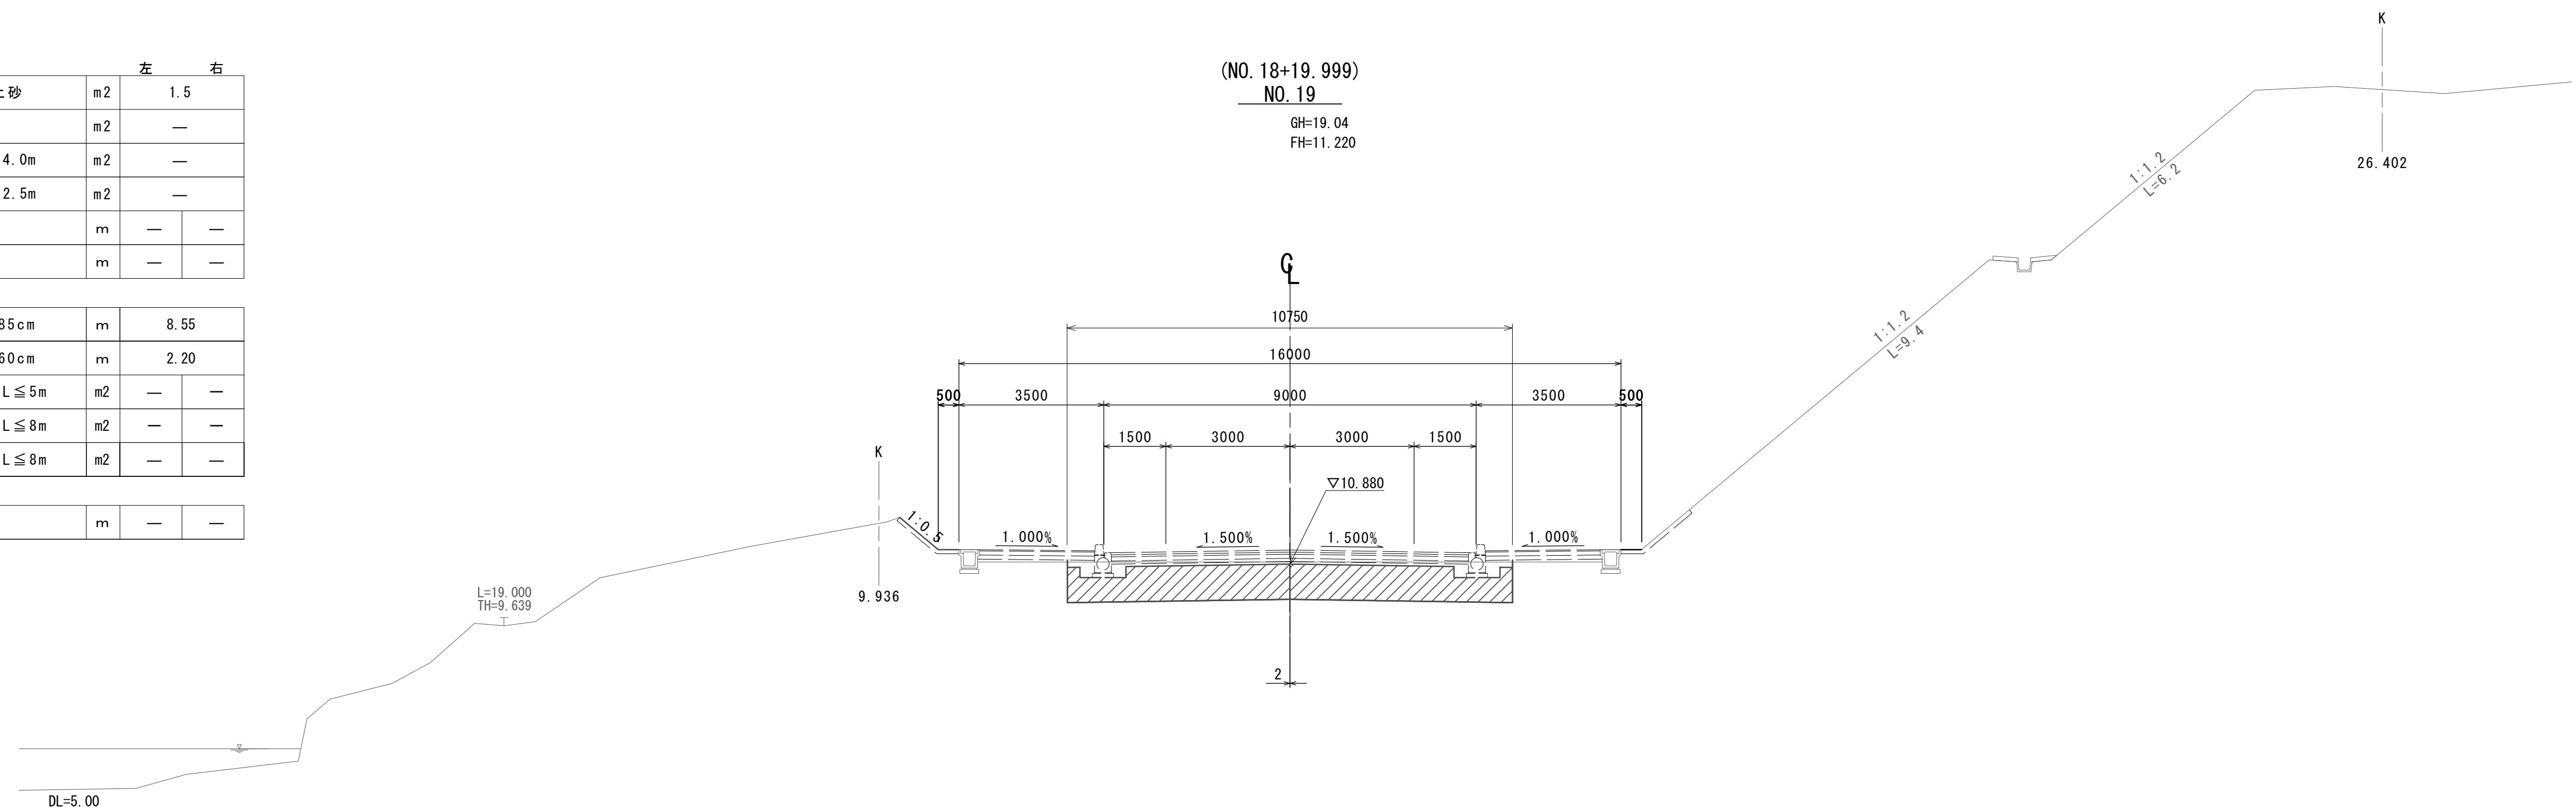

No. 18

道路土工

道路土工		左	右
掘削(1)	土砂	m2	1.5
掘削(2)		m2	—
路体盛土(1)	W≥4.0m	m2	—
路体盛土(2)	W<2.5m	m2	—
法面整形(盛土部)		m	—
法面整形(切土部)		m	—

地盤改良工

安定处理 (1)	$t=85\text{cm}$	m	8.55	
安定处理 (2)	$t=60\text{cm}$	m	2.20	
中層混合处理 (1)	$2\text{m} < L \leq 5\text{m}$	m2	—	—
中層混合处理 (2)	$5\text{m} < L \leq 8\text{m}$	m2	—	—
中層混合处理 (3)	$5\text{m} < L \leq 8\text{m}$	m2	—	—


法面工

植生マツト		m	—	—
-------	--	---	---	---

NO. 18

GH=17.63

FH=10.890

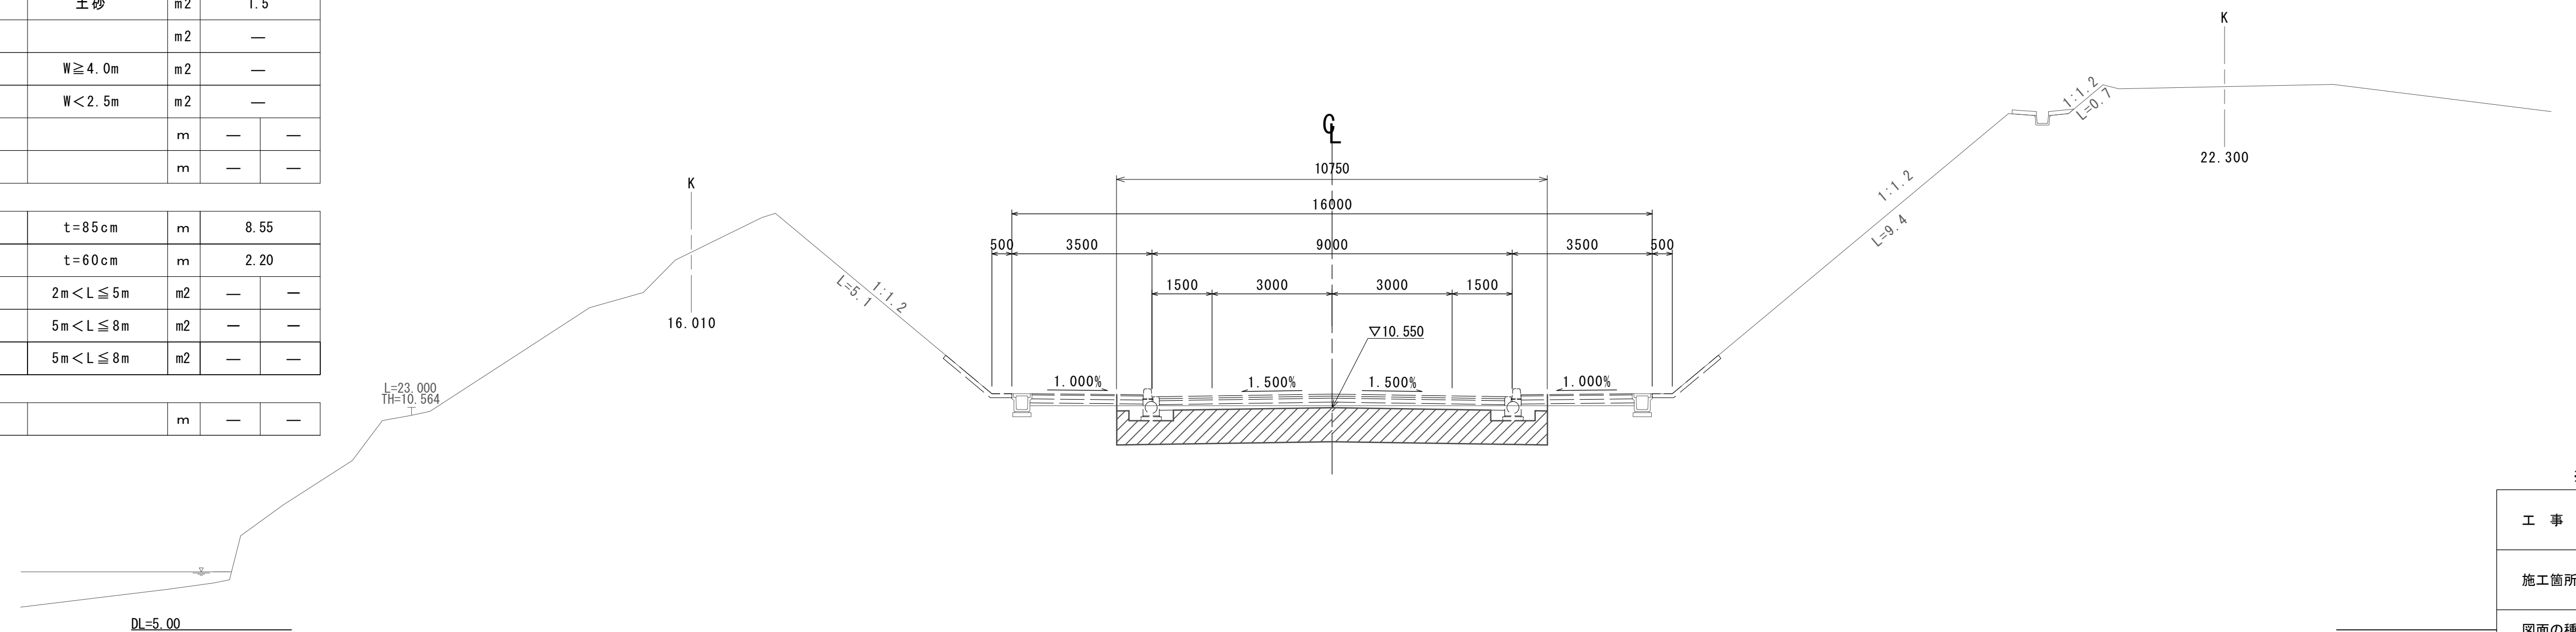

※この図面はA1サイズを原寸とする。

工 事 名	令和6年度建整街補第4号 半田久居線地盤改良工事		
施工箇所名	津市半田内地		
図面の種類	横断面図(6)		
縮 尺	1/100	図面番号	10/15
事 業 所 名	津市建設部建設整備課		

S=1:100

S=1 : 100

道路土

填路土土		左		右	
掘削 (1)	土砂	m2	1.5		
掘削 (2)			—		
路体盛土 (1)	$W \geq 4.0m$	m2	—		
路体盛土 (2)	$W < 2.5m$	m2	—		
法面整形 (盛土部)		m	—	—	
法面整形 (切土部)		m	—	—	

安定

安定处理(1)	$t=85\text{ cm}$	m	8.55	
安定处理(2)	$t=60\text{ cm}$	m	2.20	
中层混合处理(1)	$2\text{ m} < L \leq 5\text{ m}$	$m2$	—	—
中层混合处理(2)	$5\text{ m} < L \leq 8\text{ m}$	$m2$	—	—
中层混合处理(3)	$5\text{ m} < L \leq 8\text{ m}$	$m2$	—	—


1	2	
---	---	---	---	---	---	---	---	---	----	----	-----	-----	

植生マツト		m	—	—
-------	--	---	---	---

NO. 20

GH=15.7

GH=15.70
FH=11.550

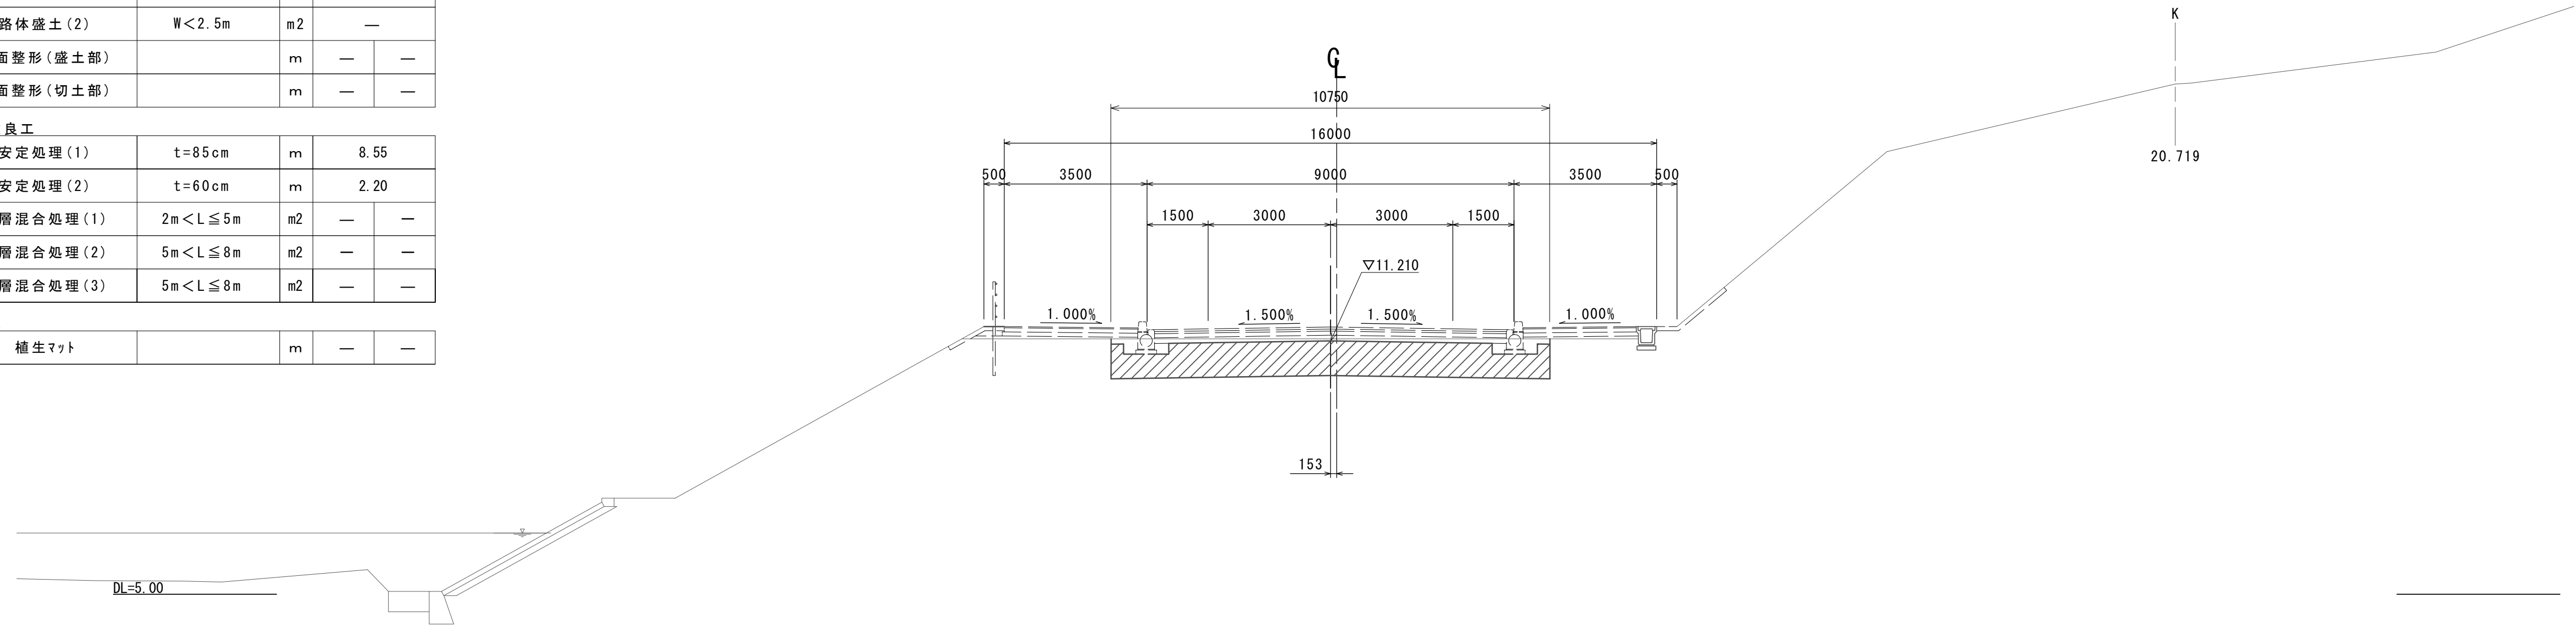

NO 19± 0.982 (BC)

GH=19.04

GH=19.04
FH=11.236

道路土工


道路土工		左		右	
掘削 (1)	土砂	m2	1.5		
掘削 (2)			—		
路体盛土 (1)	$W \geq 4.0m$	m2	—		
路体盛土 (2)	$W < 2.5m$	m2	—		
法面整形 (盛土部)		m	—	—	
法面整形 (切土部)		m	—	—	

安定

安定処理(1)	t=85cm	m	8.55	
安定処理(2)	t=60cm	m	2.20	
中層混合処理(1)	2m<L≤5m	m2	—	—
中層混合処理(2)	5m<L≤8m	m2	—	—
中層混合処理(3)	5m<L≤8m	m2	—	—

1	2	
---	---	---	---	---	---	---	---	---	----	----	-----	-----	

植生マツト		m	—	—
-------	--	---	---	---



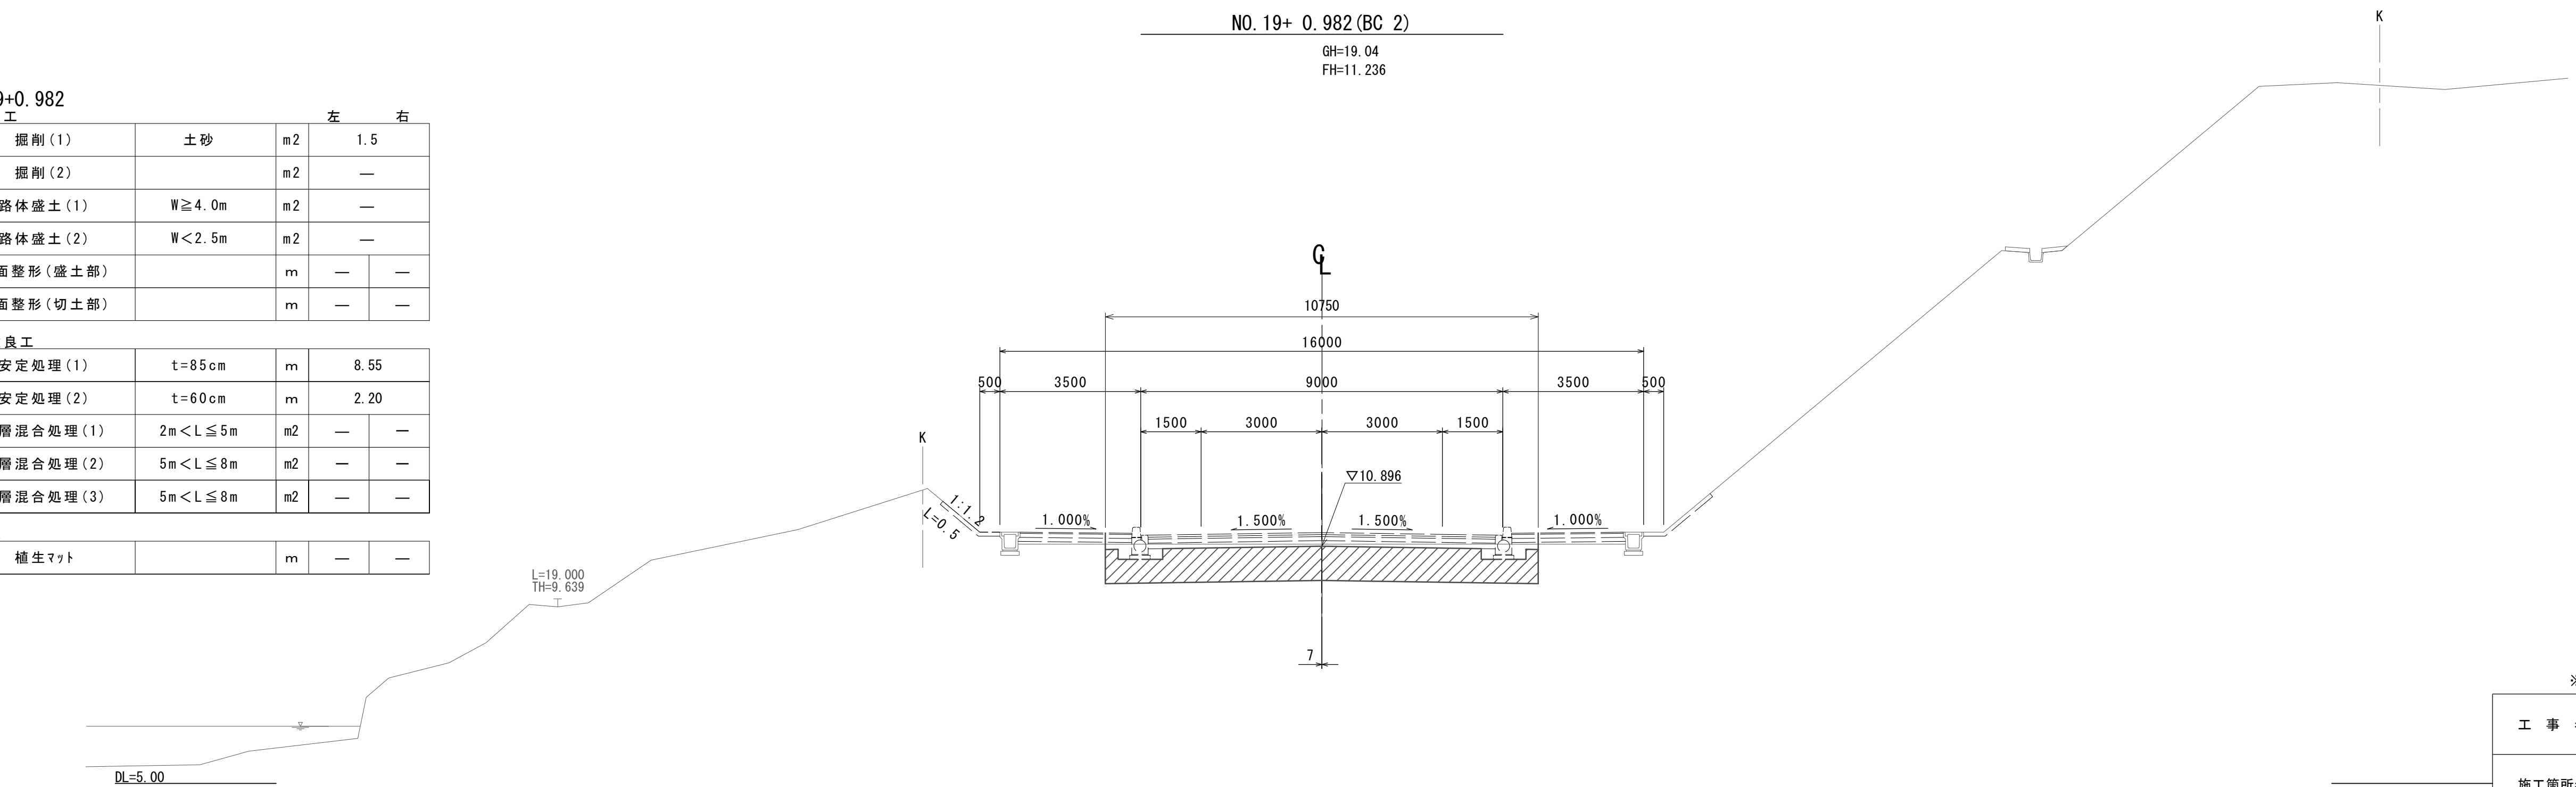


※この図面はA1サイズを原寸とする。

工 事 名	令和 6 年度建整街補第 4 号 半田久居線地盤改良工事		
施工箇所名	津市半田地内		
図面の種類	横断面図 (7)		
縮 尺	1/100	図面番号	11/15
事 業 所 名	津市建設部建設整備課		

横断面図(8)

S=1:100

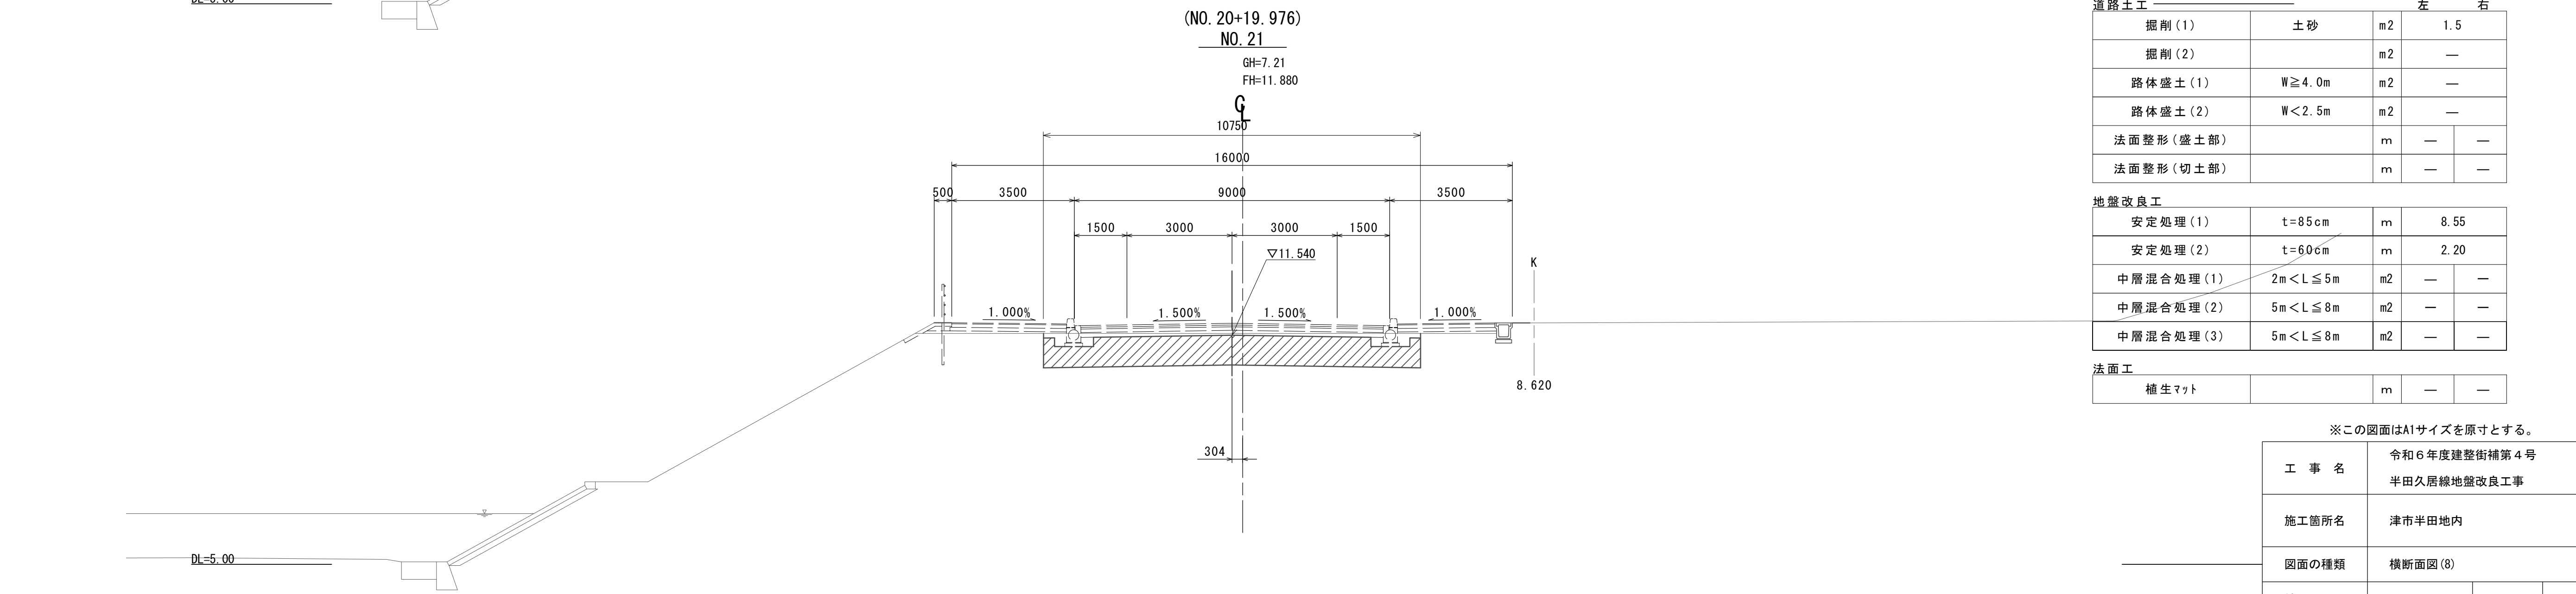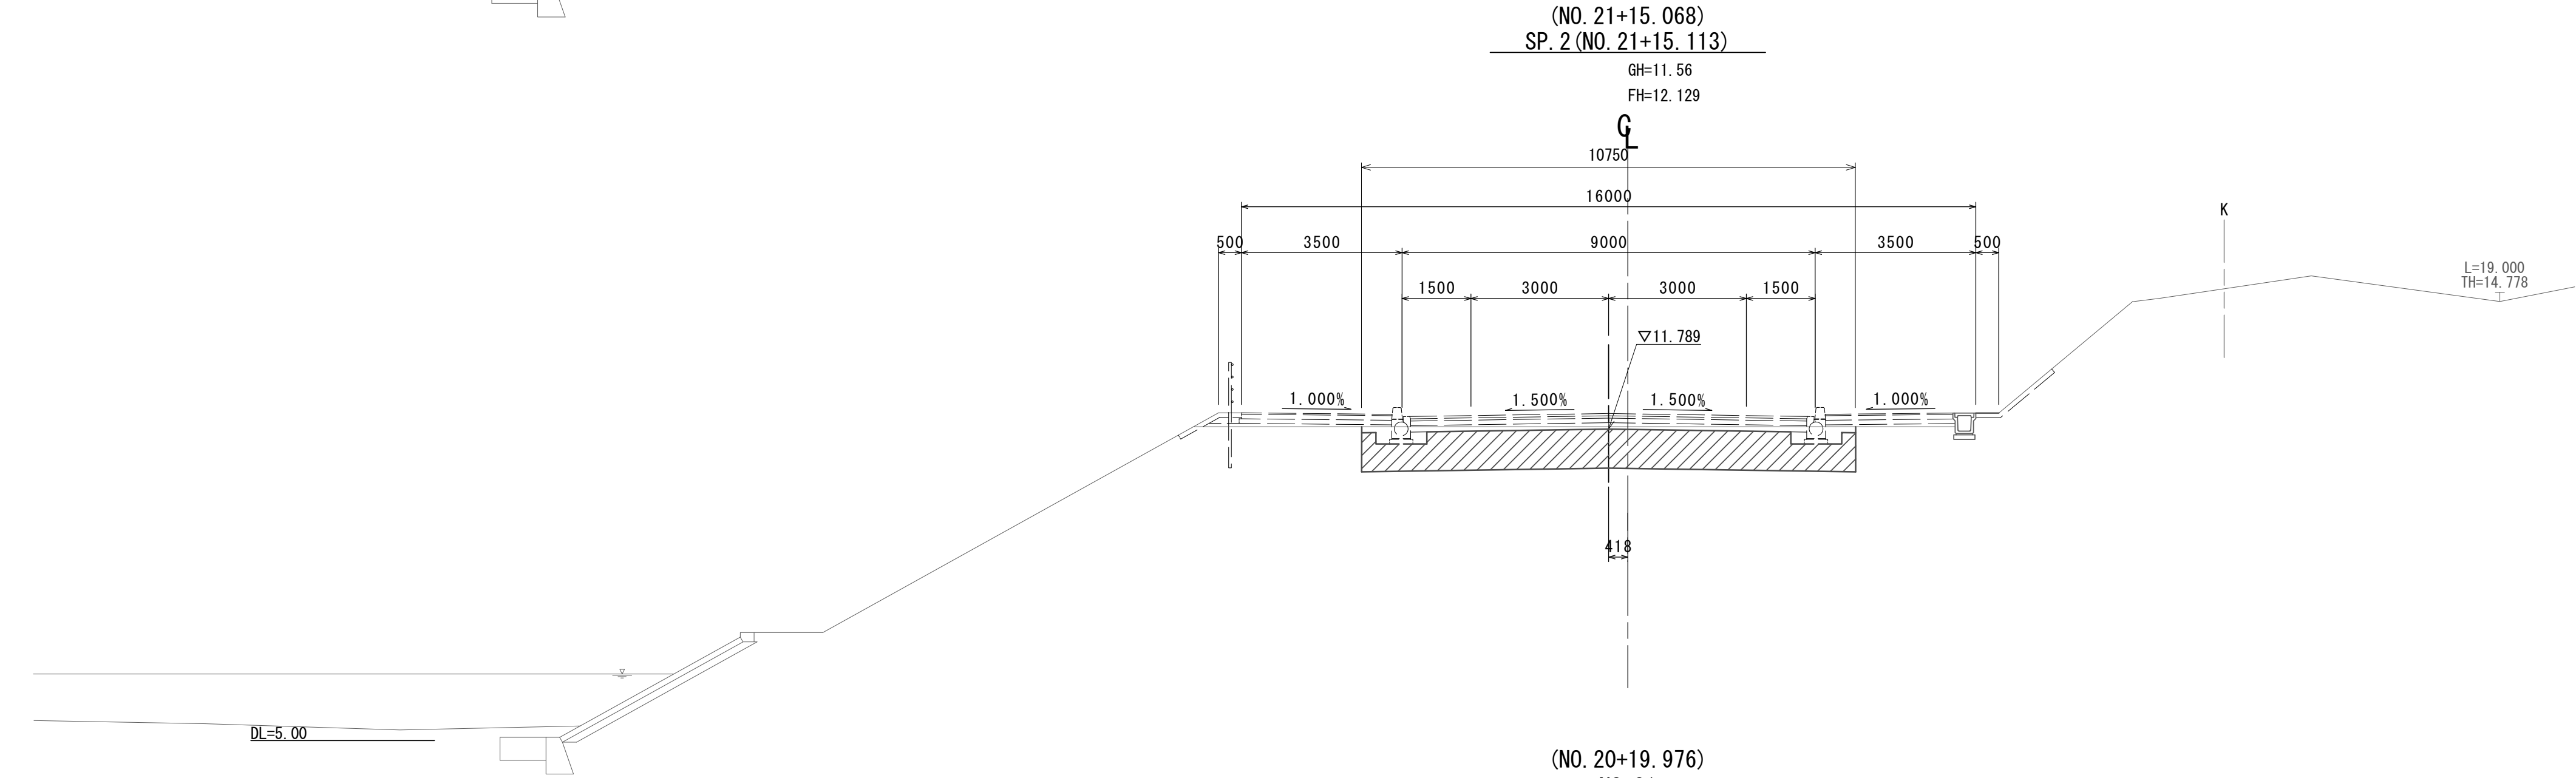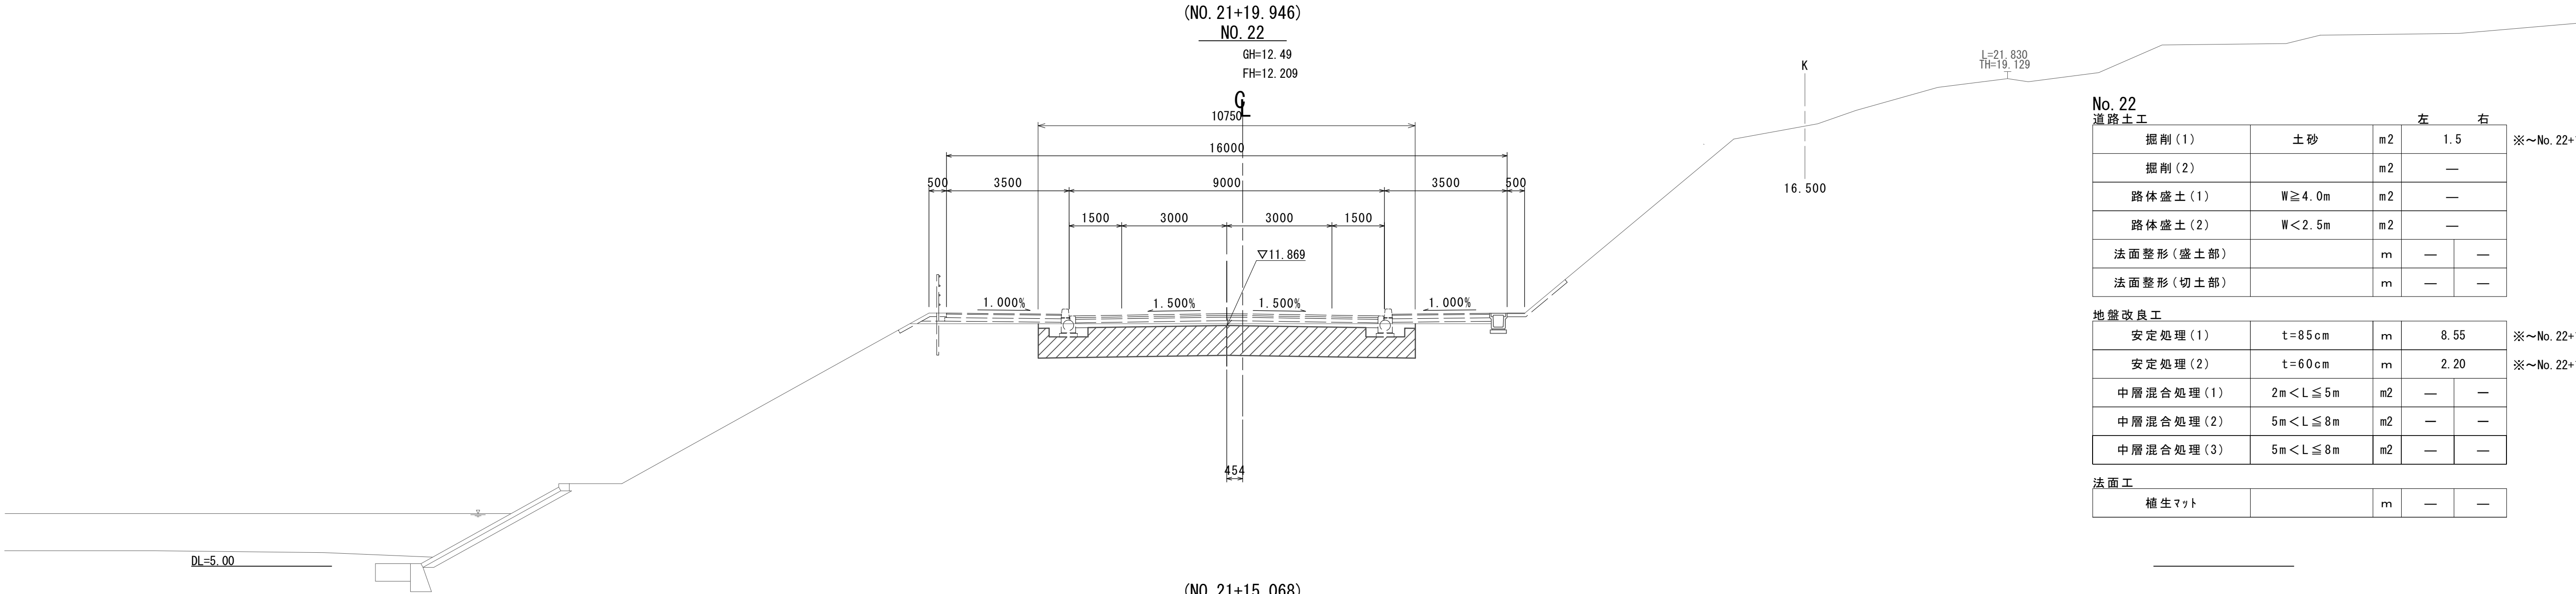

No. 22 道路土工		左		右	※～No. 22+15.00
掘削(1)	土砂	m2	1.5		
掘削(2)		m2	—		
路体盛土(1)	W≧4.0m	m2	—		
路体盛土(2)	W<2.5m	m2	—		
法面整形(盛土部)		m	—	—	※～No. 22+15.00
法面整形(切土部)		m	—	—	

地盤改良工		左		右	※～No. 22+15.00
安定処理(1)	t=85cm	m	8.55		
安定処理(2)	t=60cm	m	2.20		
中層混合処理(1)	2m<L≦5m	m2	—	—	
中層混合処理(2)	5m<L≦8m	m2	—	—	
中層混合処理(3)	5m<L≦8m	m2	—	—	※～No. 22+15.00

法面工		左		右
植生マット		m	—	—

No. 21+15.113 道路土工		左		右	※～No. 22+15.00
掘削(1)	土砂	m2	1.5		
掘削(2)		m2	—		
路体盛土(1)	W≧4.0m	m2	—		
路体盛土(2)	W<2.5m	m2	—		
法面整形(盛土部)		m	—	—	※～No. 22+15.00
法面整形(切土部)		m	—	—	

地盤改良工		左		右	※～No. 22+15.00
安定処理(1)	t=85cm	m	8.55		
安定処理(2)	t=60cm	m	2.20		
中層混合処理(1)	2m<L≦5m	m2	—	—	
中層混合処理(2)	5m<L≦8m	m2	—	—	
中層混合処理(3)	5m<L≦8m	m2	—	—	※～No. 22+15.00

法面工		左		右
植生マット		m	—	—

No. 21 道路土工		左		右	※～No. 22+15.00
掘削(1)	土砂	m2	1.5		
掘削(2)		m2	—		
路体盛土(1)	W≧4.0m	m2	—		
路体盛土(2)	W<2.5m	m2	—		
法面整形(盛土部)		m	—	—	※～No. 22+15.00
法面整形(切土部)		m	—	—	

地盤改良工		左		右	※～No. 22+15.00
安定処理(1)	t=85cm	m	8.55		
安定処理(2)	t=60cm	m	2.20		
中層混合処理(1)	2m<L≦5m	m2	—	—	
中層混合処理(2)	5m<L≦8m	m2	—	—	
中層混合処理(3)	5m<L≦8m	m2	—	—	※～No. 22+15.00

法面工		左		右
植生マット		m	—	—


※この図面はA1サイズを原寸とする。

工 事 名	令和6年度建整街補第4号 半田久居線地盤改良工事		
施工箇所名	津市半田地内		
図面の種類	横断面図(8)		
縮 尺	1/100	図面番号	12/15
事 業 所 名	津市建設部建設整備課		

S=

(NO. 24+9. 067)
NO. 24+ 9. 245 (EC 2)

(NO. 24+9.067)
.24+ 9.245 (EC 2)

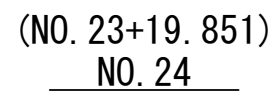G_L

GH=14.11
FH=12.868

CL 8650

(NO. 22+19. 904)

NO. 23

GH=8.82
FH=12.539

G_L道路土工

地盤改良工

※(L) No. 24+9. 245(同所)～

道路土工

地盤改良工

法面工

道路土工※No. 22+15.00(同所)～

※No. 22+15.00(同所)～

地盤改良工

※～No. 23+17. 30

※～No. 23+17. 30




[illegible]

※この図面はA1サイズを原寸とする。

工 事 名	令和6年度建整街補第4号 半田久居緑地盤改良工事		
施工箇所名	津市半田地内		
図面の種類	横断面図(9)		
縮 尺	1/100	図面番号	13/15
事 業 所 名	津市建設部建設整備課		

$S=1:1$

S=1 : 100

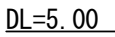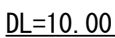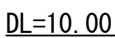

安定处理	$t=85\text{cm}$	m2	—	
中層混合处理 (1)	$2\text{m} < L \leq 5\text{m}$	m2	—	—
中層混合处理 (2)	$5\text{m} < L \leq 8\text{m}$	m2	—	—
中層混合处理 (3)	$5\text{m} < L \leq 8\text{m}$	m2	—	—

植生マット		m	—	—
-------	--	---	---	---

※～No. 26+2.0

※～No. 26+2.0

植生マット	m	—	—
-------	---	---	---

植生マット		m	—	—
-------	--	---	---	---


※この図面はA1サイズを原寸とする。

工 事 名	令和6年度建整街補第4号 半田久居線地盤改良工事		
施工箇所名	津市半田内地		
図面の種類	横断面図(10)		
縮 尺	1/100	図面番号	14/15
事 業 所 名	津市建設部建設整備課		

地下排水詳細図

S=1:100


半田久居線 No. 23+3.00付近

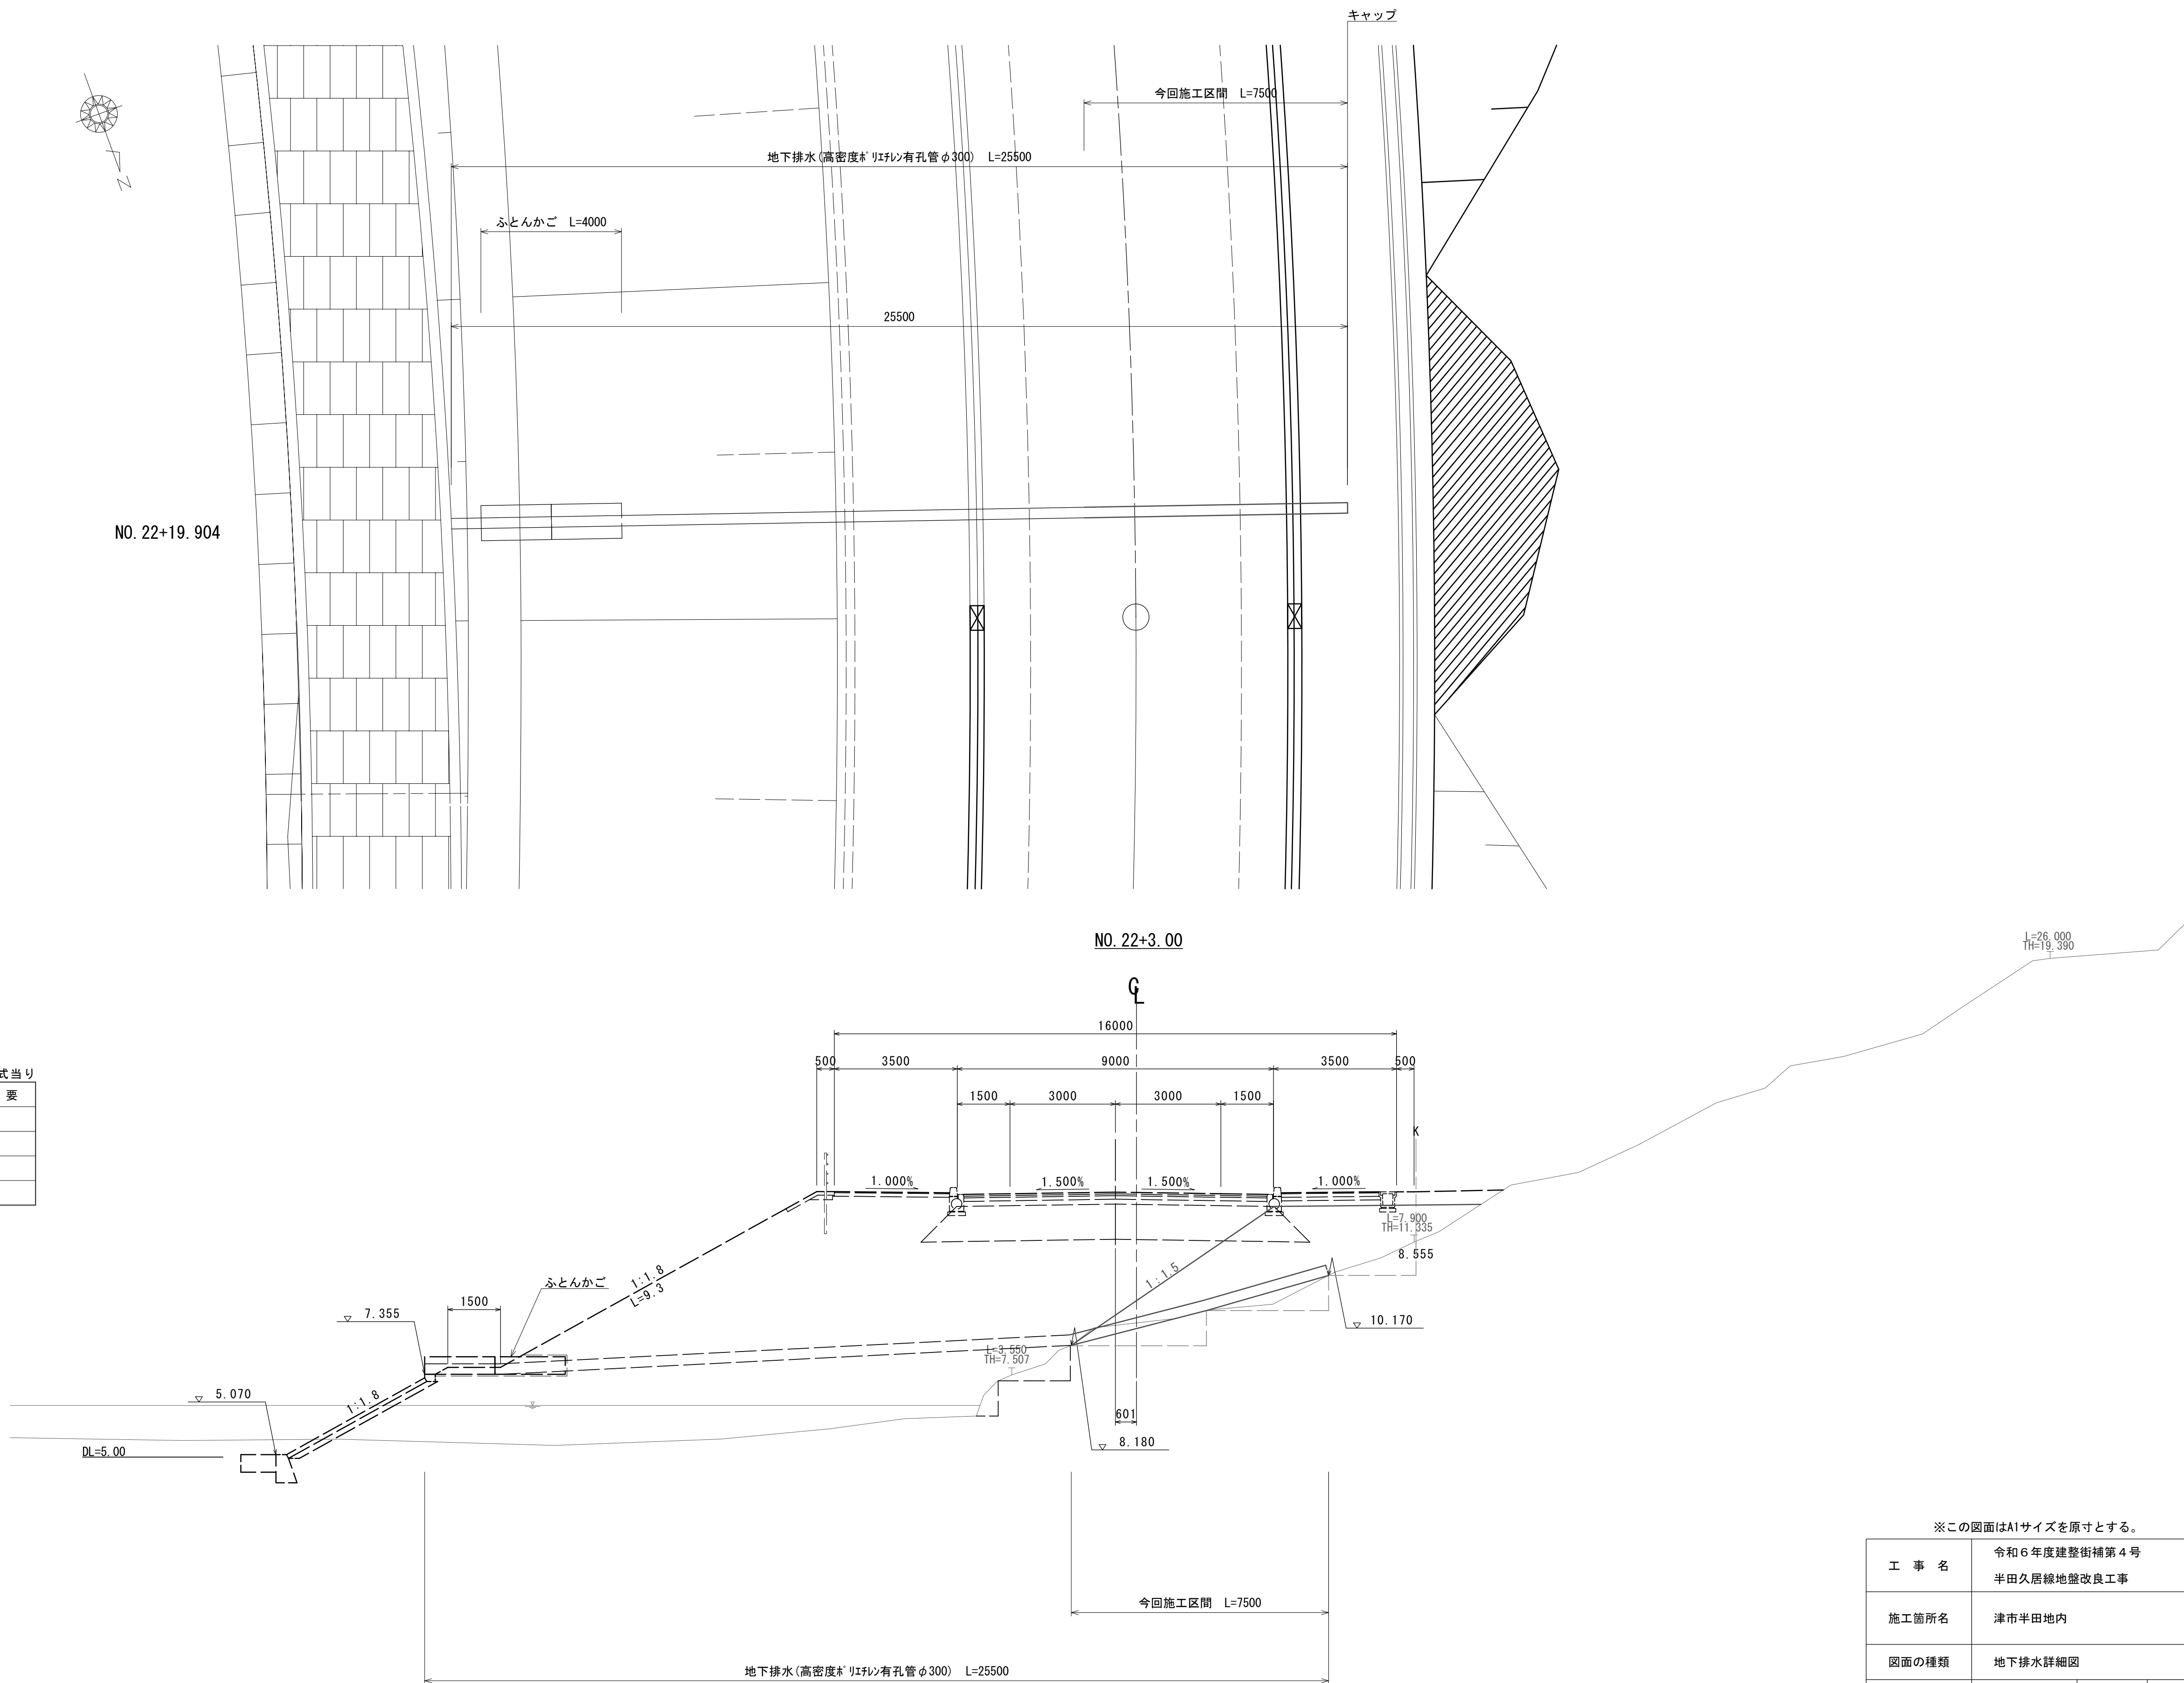

地下排水

S=1:20

(高密度ポリエチレン有孔管 φ300)

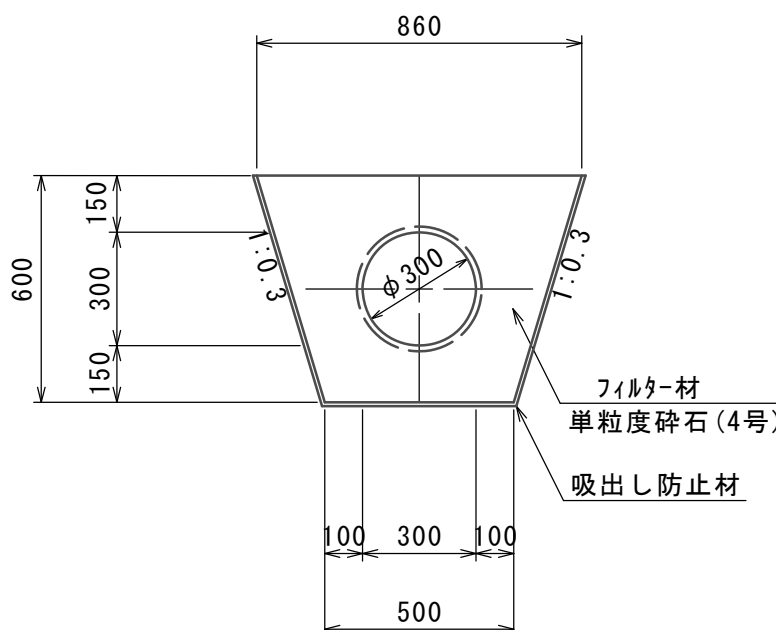

材料表

一式当り

名 称	規 格	単 位	数	量	摘 要
高密度ポリエチレン有孔管	φ300 シングル	m	7.50	5.00m/本	
フィルター材	単粒度砕石 (4号)	m ³	2.53		
吸出し防止材	t=10mm	m ²	13.14		
キャップ	高密度ポリエチレン管用φ300	個	1.00		

※この図面はA1サイズを原寸とする。

工 事 名	令和6年度建整街補第4号 半田久居線地盤改良工事		
施工箇所名	津市半田地内		
図面の種類	地下排水詳細図		
縮 尺	図示	図面番号	15/15
事 業 所 名	津市建設部建設整備課		