
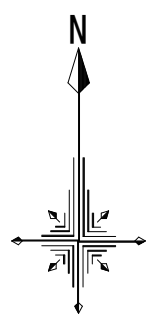


平 面 図
S=1:200

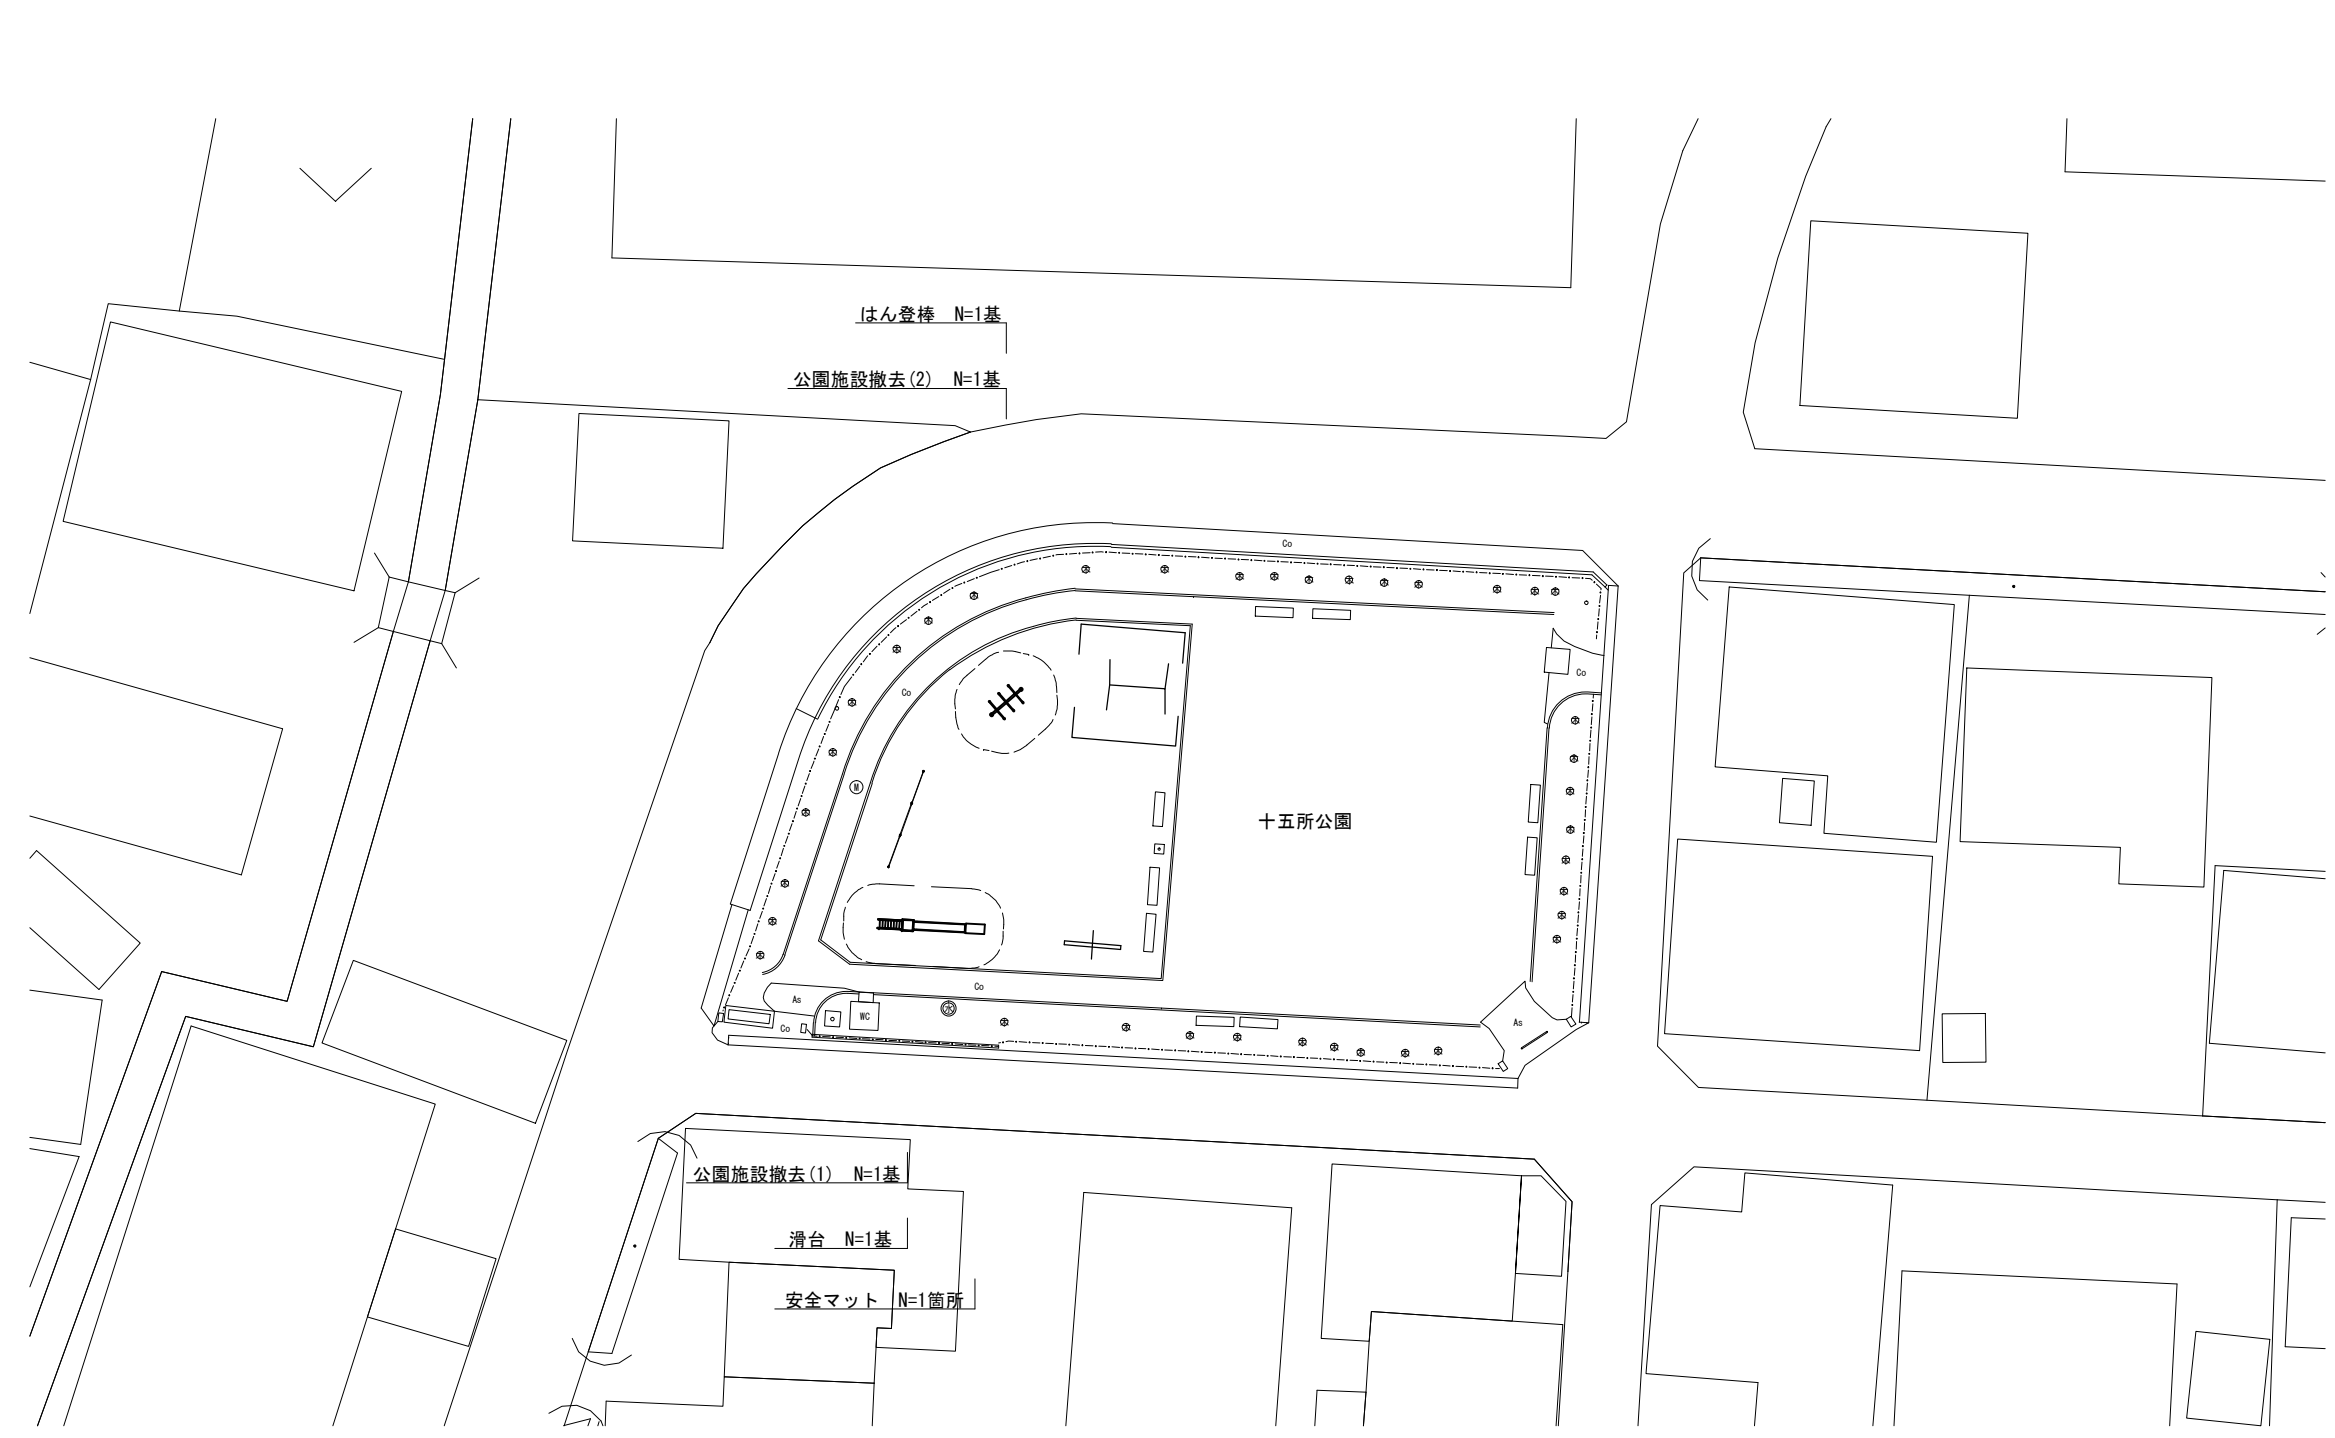


※本図面はA1サイズとする。

工事名	令和5年度南公園補第1号 十五所公園整備工事		
施工箇所名	津市雲出長常町地内		
図面の種類	平 面 図		
縮 尺	S=1:200	図面番号	1/3
事業所名	津市建設部 津南工事事務所		


各種構造図(1/2)

滑台詳細図
(F-10S15M同等品以上)


平面図
S=1:30

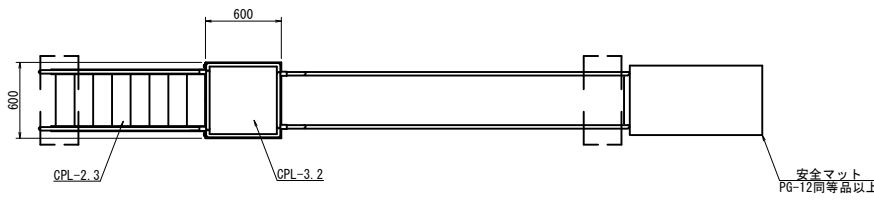


安全領域図
S=1:100

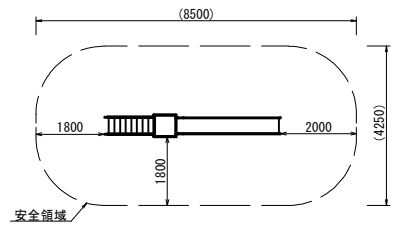

基礎コンクリート(1)
S=1:20

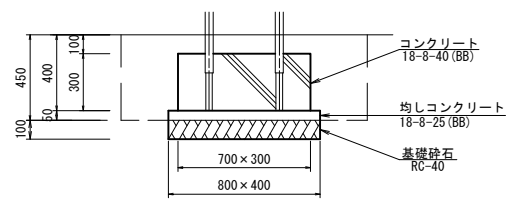

基礎コンクリート(2)
S=1:20

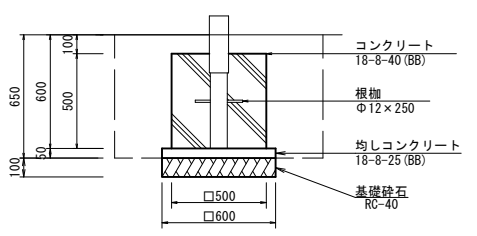


基礎コンクリート(1)					10基当り
名 称	規 格	単位	数量	摘要	
コンクリート	18-8-40 (BB)	m3	0.63		
型枠		m2	6.00		
均しコンクリート	18-8-25 (BB)	m3	0.16		
均し型枠		m2	1.20		
基礎砕石	RC-40 t=10cm	m2	3.20		
基面修正		m2	3.20		

作業土工					10基当り
名 称	規 格	単位	数量	摘要	
床掘り	土砂	m3	5.59		
埋戻し	流用土	m3	4.48		


基礎コンクリート(2)					10基当り
名 称	規 格	単位	数量	摘要	
コンクリート	18-8-40 (BB)	m3	1.25		
型枠		m2	10.00		
均しコンクリート	18-8-25 (BB)	m3	0.18		
均し型枠		m2	1.20		
基礎砕石	RC-40 t=10cm	m2	3.60		
基面修正		m2	3.60		

作業土工					10基当り
名 称	規 格	単位	数量	摘要	
床掘り	土砂	m3	8.23		
埋戻し	流用土	m3	6.44		


側面図
S=1:30

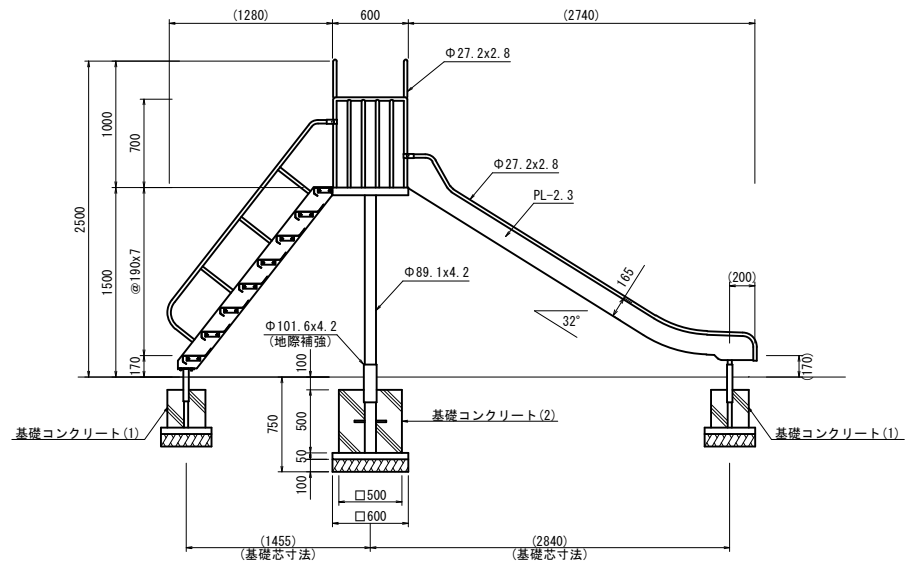

正面図
S=1:30

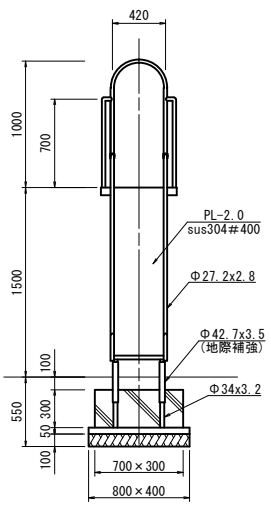


背面図
S=1:30

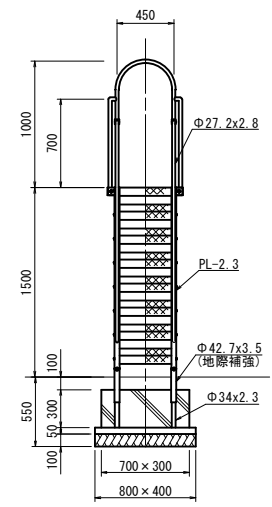


安全マット詳細図
滑り台用 (PG-12同等品以上)

平面図
S=1:10

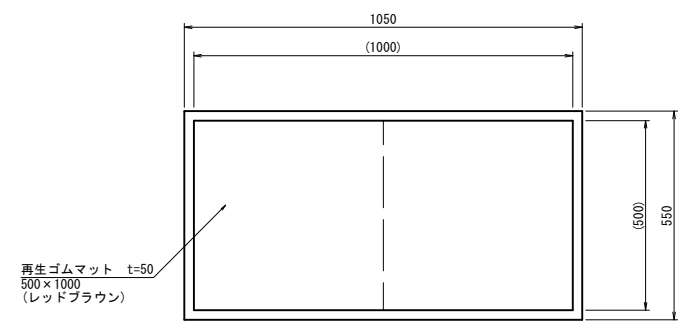

断面図
S=1:10

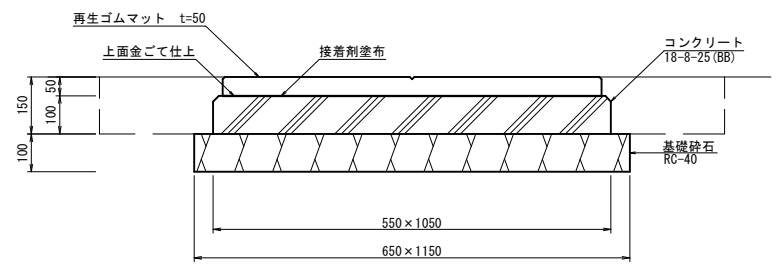

滑台					1基当り
名 称	規 格	単位	数量	摘要	
滑台	一方式滑台 ゲート高さ1.5m	基	1.00	F-10S15M同等品以上	
コンクリート基礎(1)	700×300×300	基	2.00		
コンクリート基礎(2)	500×500×500	基	1.00		

安全マット					10箇所当り
名 称	規 格	単位	数量	摘要	
安全マット	t=25(2.47mm) 2枚/組 500×1000×50	組	10.00	PG-12同等品以上	
基礎コンクリート(5)	18-8-25 (BB)	基	10.00		

基礎コンクリート(5)					10基当り
名 称	規 格	単位	数量	摘要	
コンクリート	18-8-25 (BB)	m3	0.58		
型枠		m2	3.20		
基礎砕石	RC-40 t=10cm	m2	7.48		
基面修正		m2	7.48		


作業土工					10基当り
名 称	規 格	単位	数量	摘要	
床掘り	土砂	m3	3.59		
埋戻し	流用土	m3	2.26		

※本図面はA1サイズとする。			
工事名	令和5年度南公園補第1号 十五所公園整備工事		
施工箇所名	津市雲出長常町地内		
図面の種類	各種構造図(1/2)		
縮 尺	図 示	図面番号	2/3
事業所名	津市建設部 津南工事事務所		


各種構造図 (2/2)

はん登棒詳細図
G-9K同等品以上


平面図
S=1:20

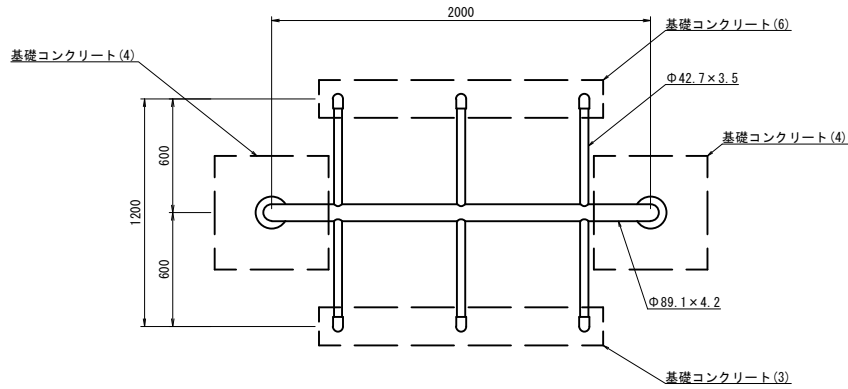


安全領域図
S=1:50

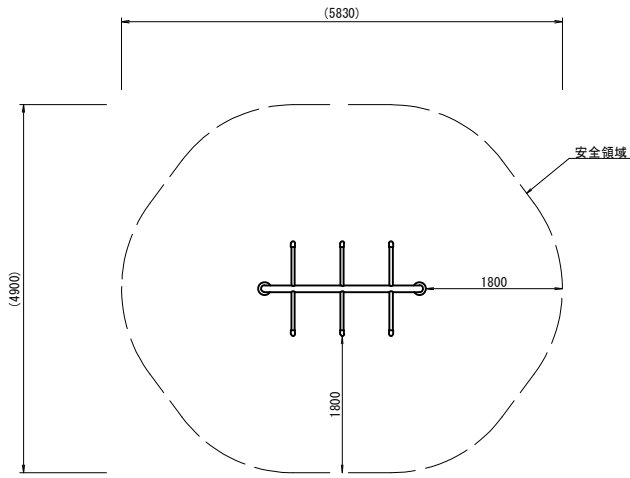


A部詳細図
S=1:5

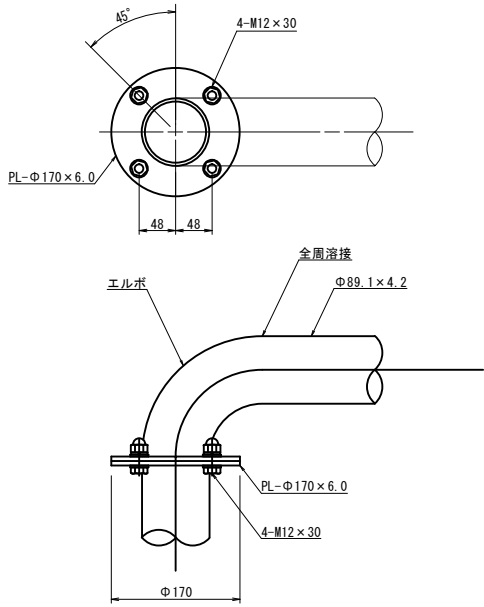


側面図
S=1:20

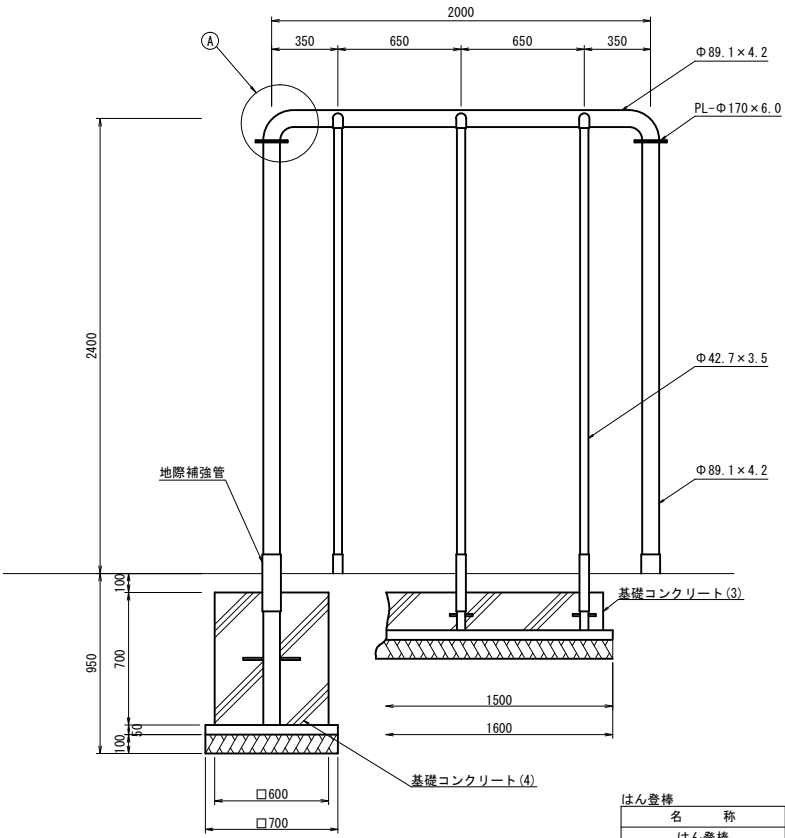


側面図
S=1:20

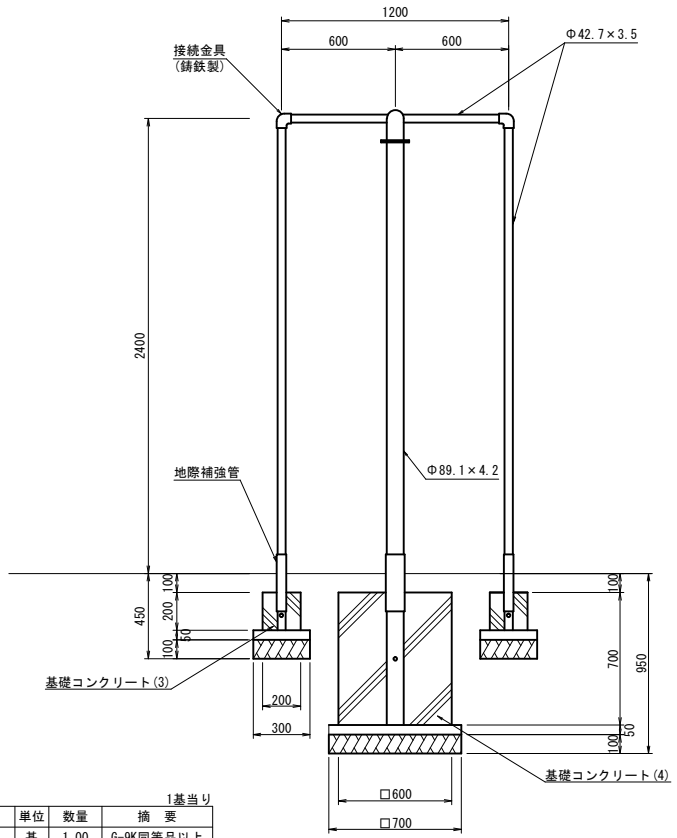

コンクリート基礎 (3)
S=1:20

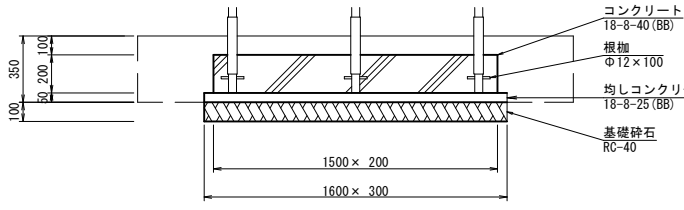

コンクリート基礎 (4)
S=1:20

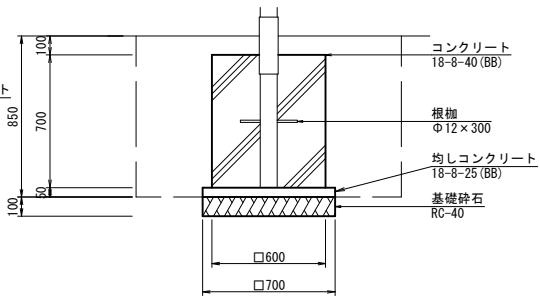

コンクリート基礎 (3)		10基当たり			
名 称	規 格	単位	数量	摘要	
コンクリート	18-8-40 (BB)	m3	0.60		
型枠		m2	6.80		
均しコンクリート	18-8-25 (BB)	m3	0.24		
均し型枠		m2	1.90		
基礎砕石	RC-40 t=10cm	m2	4.80		
基面整正		m2	4.80		

作業土工		10基当たり			
名 称	規 格	単位	数量	摘要	
床掘り	土砂	m3	6.36		
埋戻し	流用土	m3	5.04		

コンクリート基礎 (4)		10基当たり			
名 称	規 格	単位	数量	摘要	
コンクリート	18-8-40 (BB)	m3	2.52		
型枠		m2	16.80		
均しコンクリート	18-8-25 (BB)	m3	0.25		
均し型枠		m2	1.40		
基礎砕石	RC-40 t=10cm	m2	4.90		
基面整正		m2	4.90		

作業土工		10基当たり			
名 称	規 格	単位	数量	摘要	
床掘り	土砂	m3	12.73		
埋戻し	流用土	m3	9.47		

はん登棒		1基当たり			
名 称	規 格	単位	数量	摘 要	
はん登棒	6人用	基	1.00	G-9K同等品以上	
コンクリート基礎 (3)	1500×200×200	基	2.00		
コンクリート基礎 (4)	600×600×700	基	2.00		

※本図面はA1サイズとする。

工事名	令和5年度南公園補第1号 十五所公園整備工事		
施工箇所名	津市雲出長常町地内		
図面の種類	各種構造図 (2/2)		
縮 尺	図 示	図面番号	3/3
事業所名	津市建設部 津南工事事務所		