


旧津市北消防署解体工事 設計図


【建築工事】				【電気設備工事】		【機械設備工事】	
A-01	解体工事特記仕様書 (1)	S-01	北消防署 基礎伏図・部材リスト	E-01	電気設備 1・2階平面図	M-01	機械設備 配置図
A-02	解体工事特記仕様書 (2)	S-02	北消防署 梁伏図			M-02	機械設備 1・2階平面図
A-03	付近見取図・配置図・工事概要	S-03	北消防署 柱・梁・壁・スラブリスト			M-03	浄化槽設備図
A-04	仕上表	S-04	北消防署 軸組図				
A-05	北消防署 1・2階平面図	S-05	北消防署 鉄骨詳細図				
A-06	北消防署 立面図						
A-07	北消防署 1・2階天井伏図						
A-08	北消防署 矩計図①						
A-09	北消防署 矩計図②						
A-10	北消防署 矩計図③						
A-11	北消防署 平面詳細図①						
A-12	北消防署 平面詳細図②						
A-13	北消防署 平面詳細図③						
A-14	北消防署 平面詳細図④						
A-15	北消防署 平面詳細図⑤						
A-16	北消防署 断面詳細図①						
A-17	北消防署 断面詳細図②						
A-18	北消防署 断面詳細図③						
A-19	北消防署 階段詳細図①						
A-20	北消防署 階段詳細図②						
A-21	北消防署 展開図①						
A-22	北消防署 展開図②						
A-23	北消防署 展開図③						
A-24	北消防署 展開図④						
A-25	北消防署 展開図⑤						
A-26	北消防署 建具指示図						
A-27	北消防署 建具表①						
A-28	北消防署 建具表②						
A-29	北消防署 外構図・仮設計画図						
A-30	ホース乾燥台 平面図・立面図・詳細図						
A-31	防災倉庫・西側倉庫・単管上屋 平面図・立面図・断面図						

[illegible]

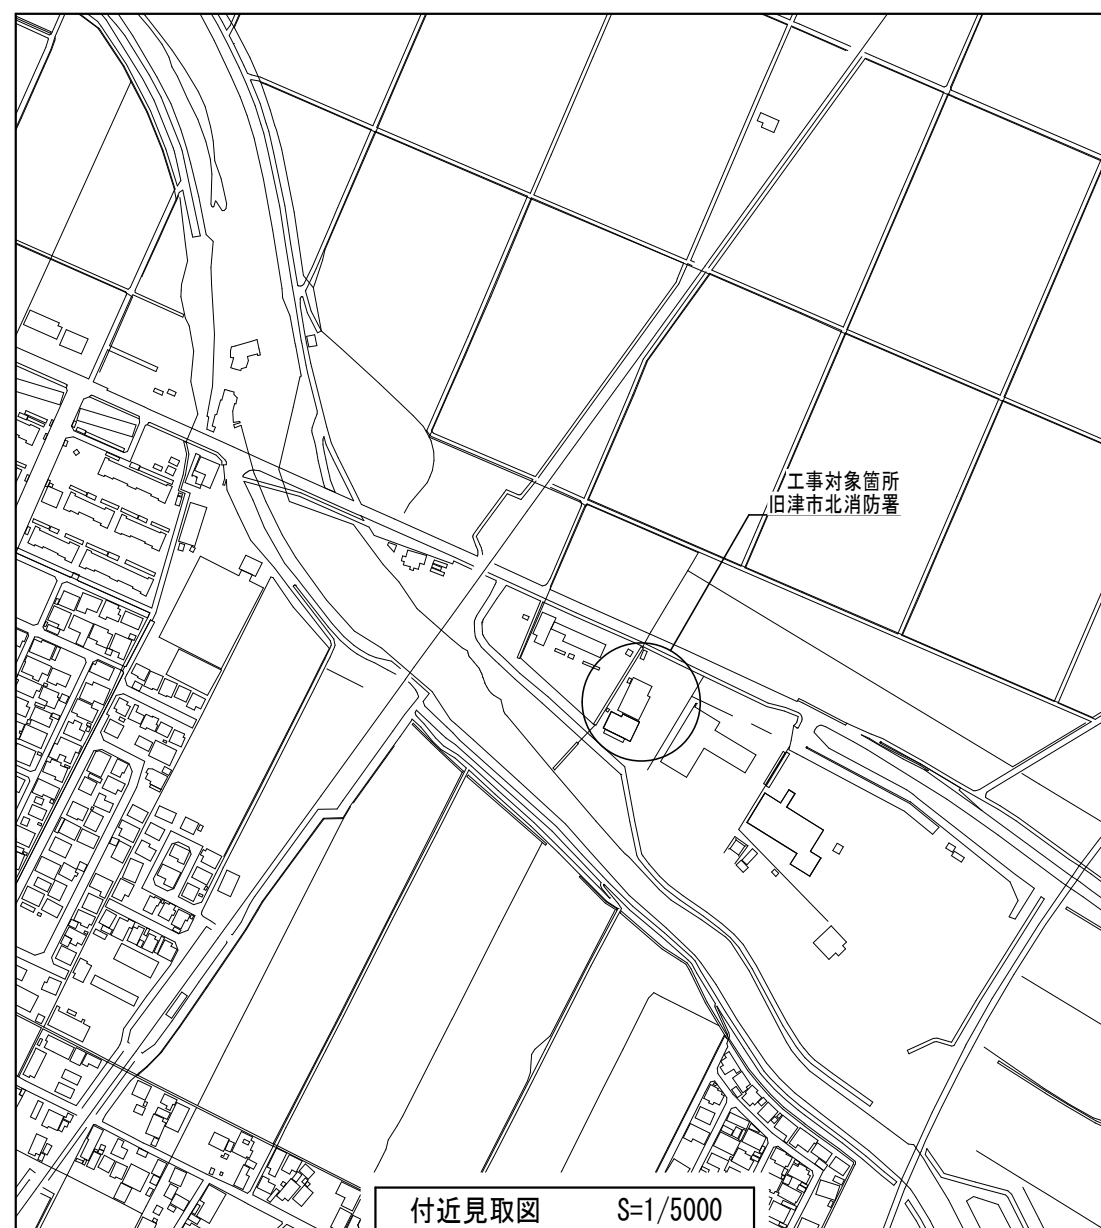


I 工事概要


工事名称		旧津市北消防署解体工事					
敷地概要	地名地番	三重県津市栗真中山町816					
	都市計画区域	都市計画区域（市街化調整区域）					
	用途地域	指定無し					
	防火地域	法22条地域					
	敷地面積	2,200㎡					
	建ぺい率 / 容積率	70% / 400%					
	高さ制限	指定無し					
	高さ制限	北面道路 6.0 m（法42条1項1号道路） - -					
	工事内容	解体工事					
建物概要							
No.	建物名称	建物用途	構造	屋根	階数	床面積	建築面積
①	旧津市北消防署	消防庁舎	RC造 一部S造	RC 一部銅板	2	156.16㎡	582.51㎡
1					569.65㎡		
【計】					725.81㎡		
②	単管上屋	資材置場	S造	銅板	1	44.80㎡	44.80㎡
③	防災倉庫	倉庫	S造	銅板	1	14.79㎡	14.79㎡
④	西側倉庫	倉庫	S造	銅板	1	2.12㎡	2.12㎡
⑤	ホース乾燥台	乾燥台	S造	—	1	6.75㎡	2.25㎡

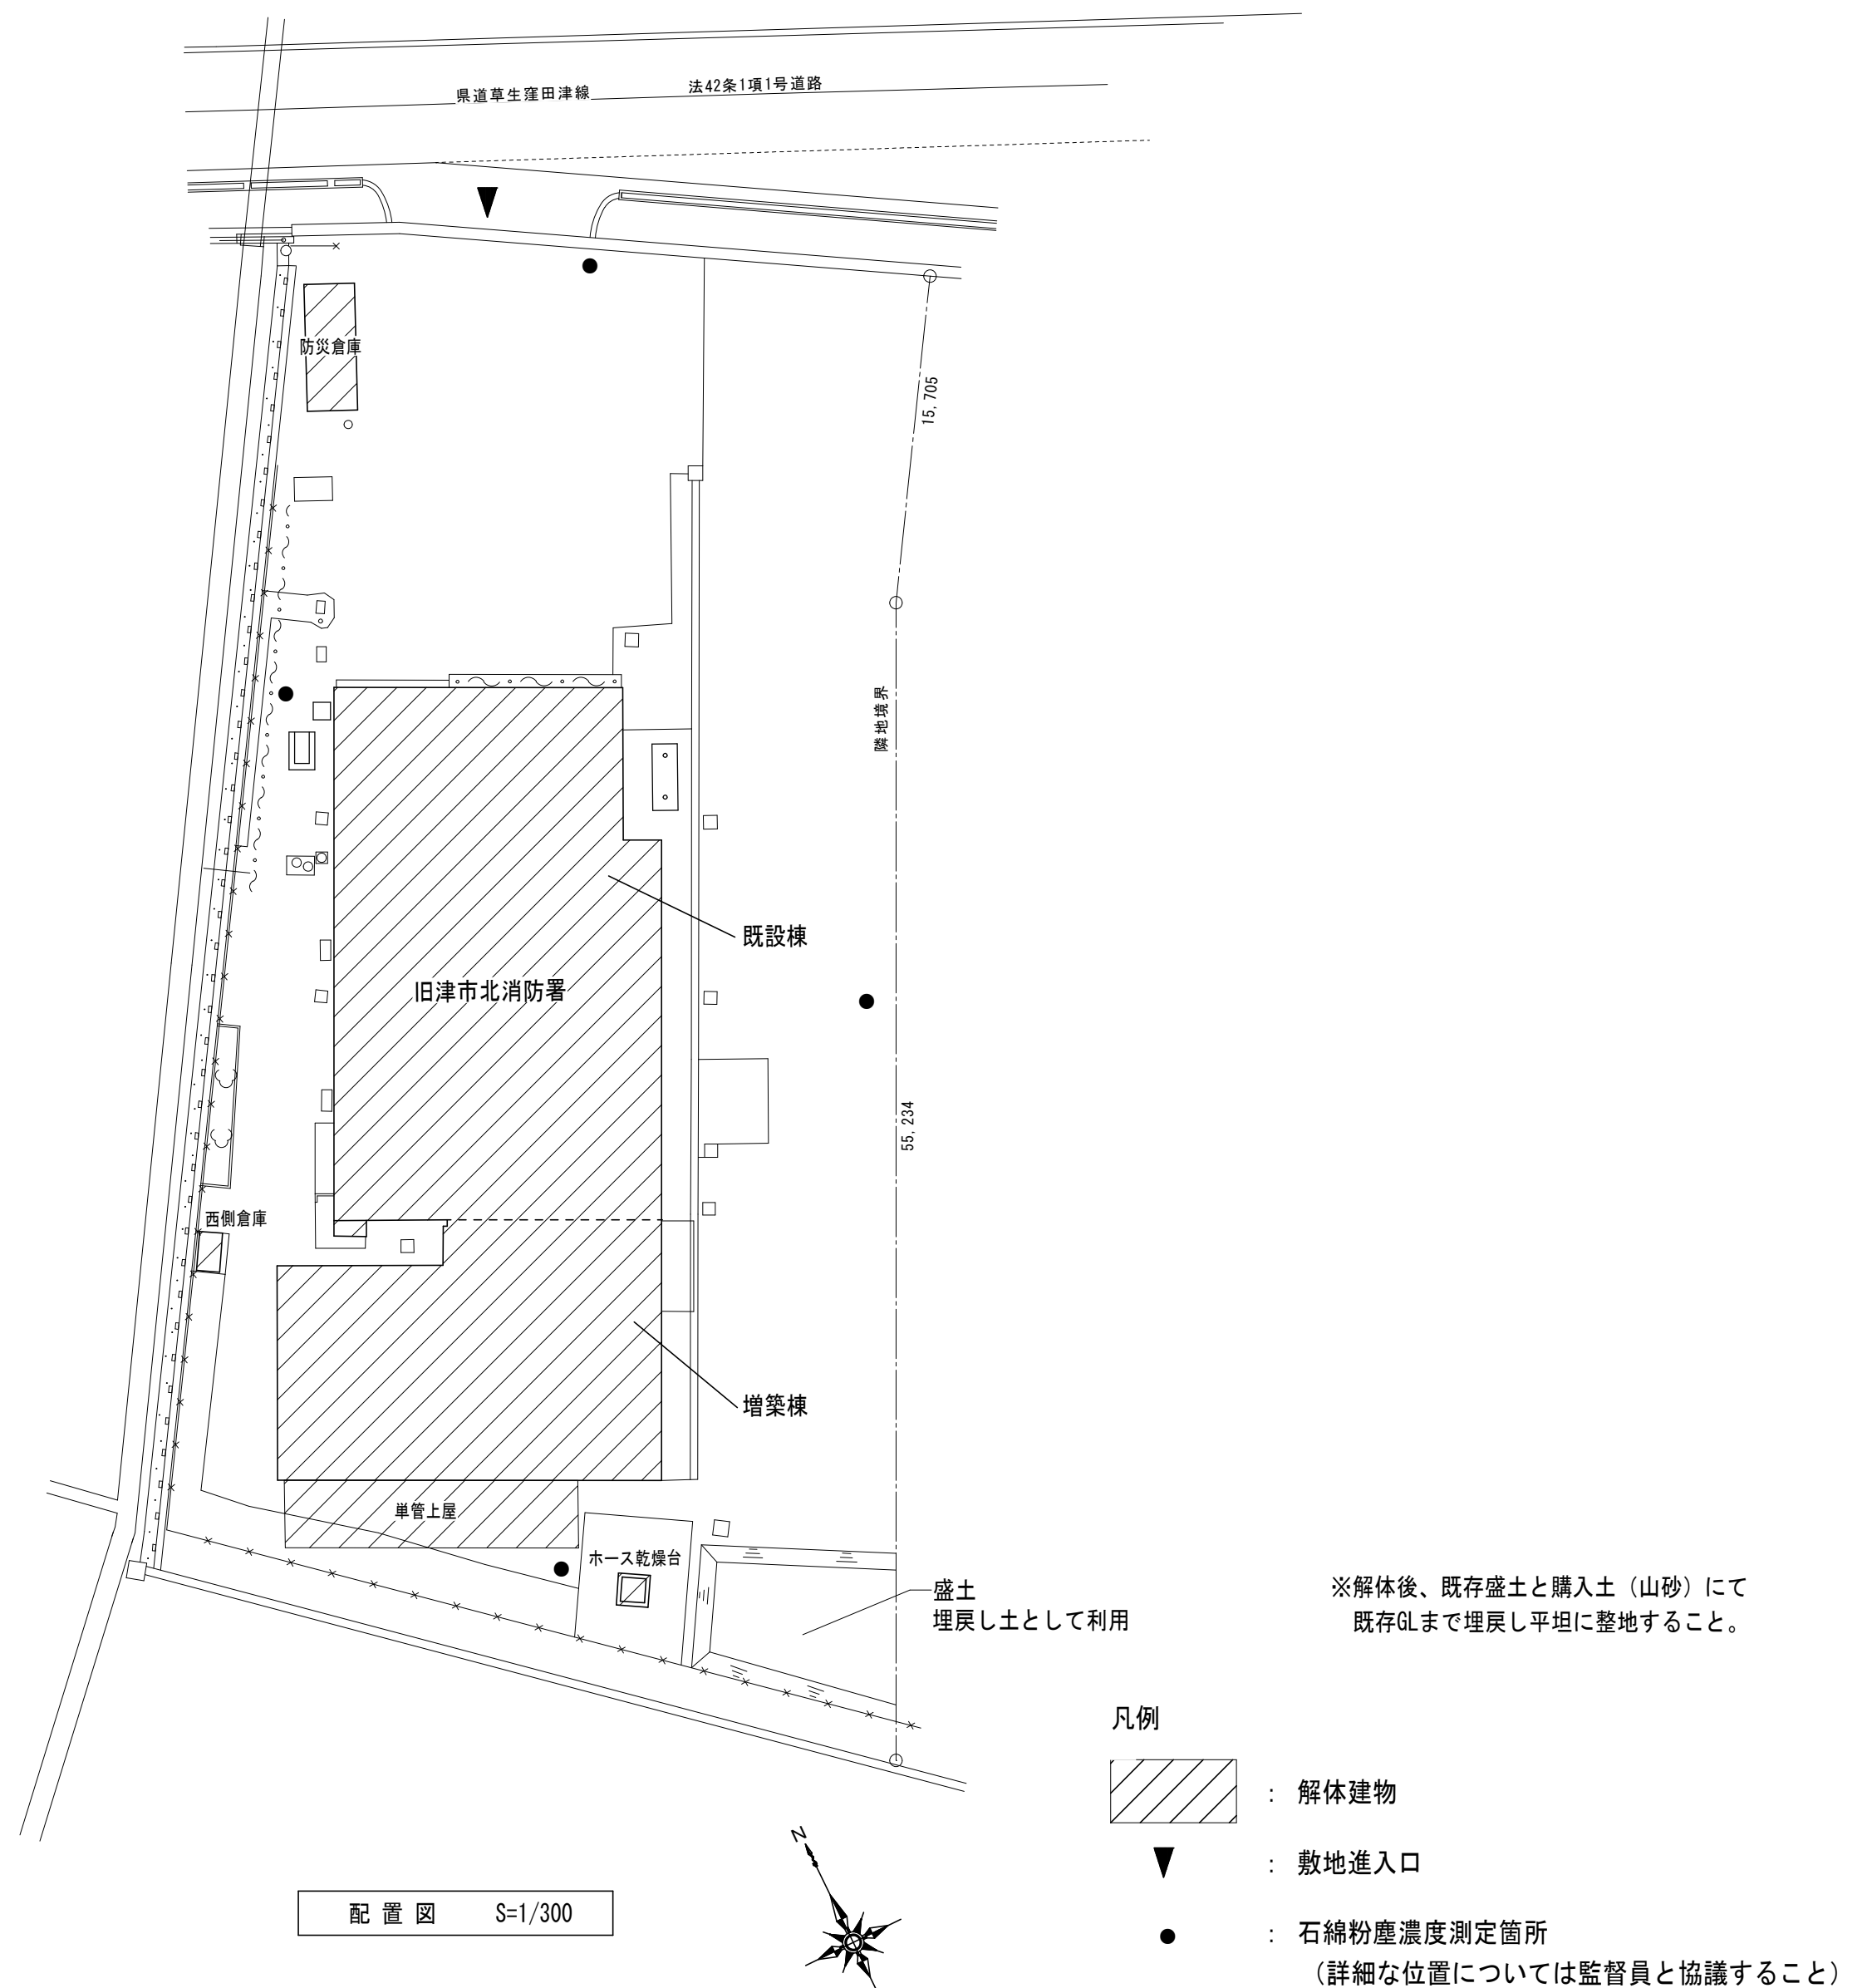

- 床タイル下地モルタル
(貼付けモルタルアスベスト含有)
- ビニル床シート
(接着剤アスベスト含有)
- ビニル床タイル
(接着剤アスベスト含有)
- クッションフロア
(接着剤アスベスト含有)

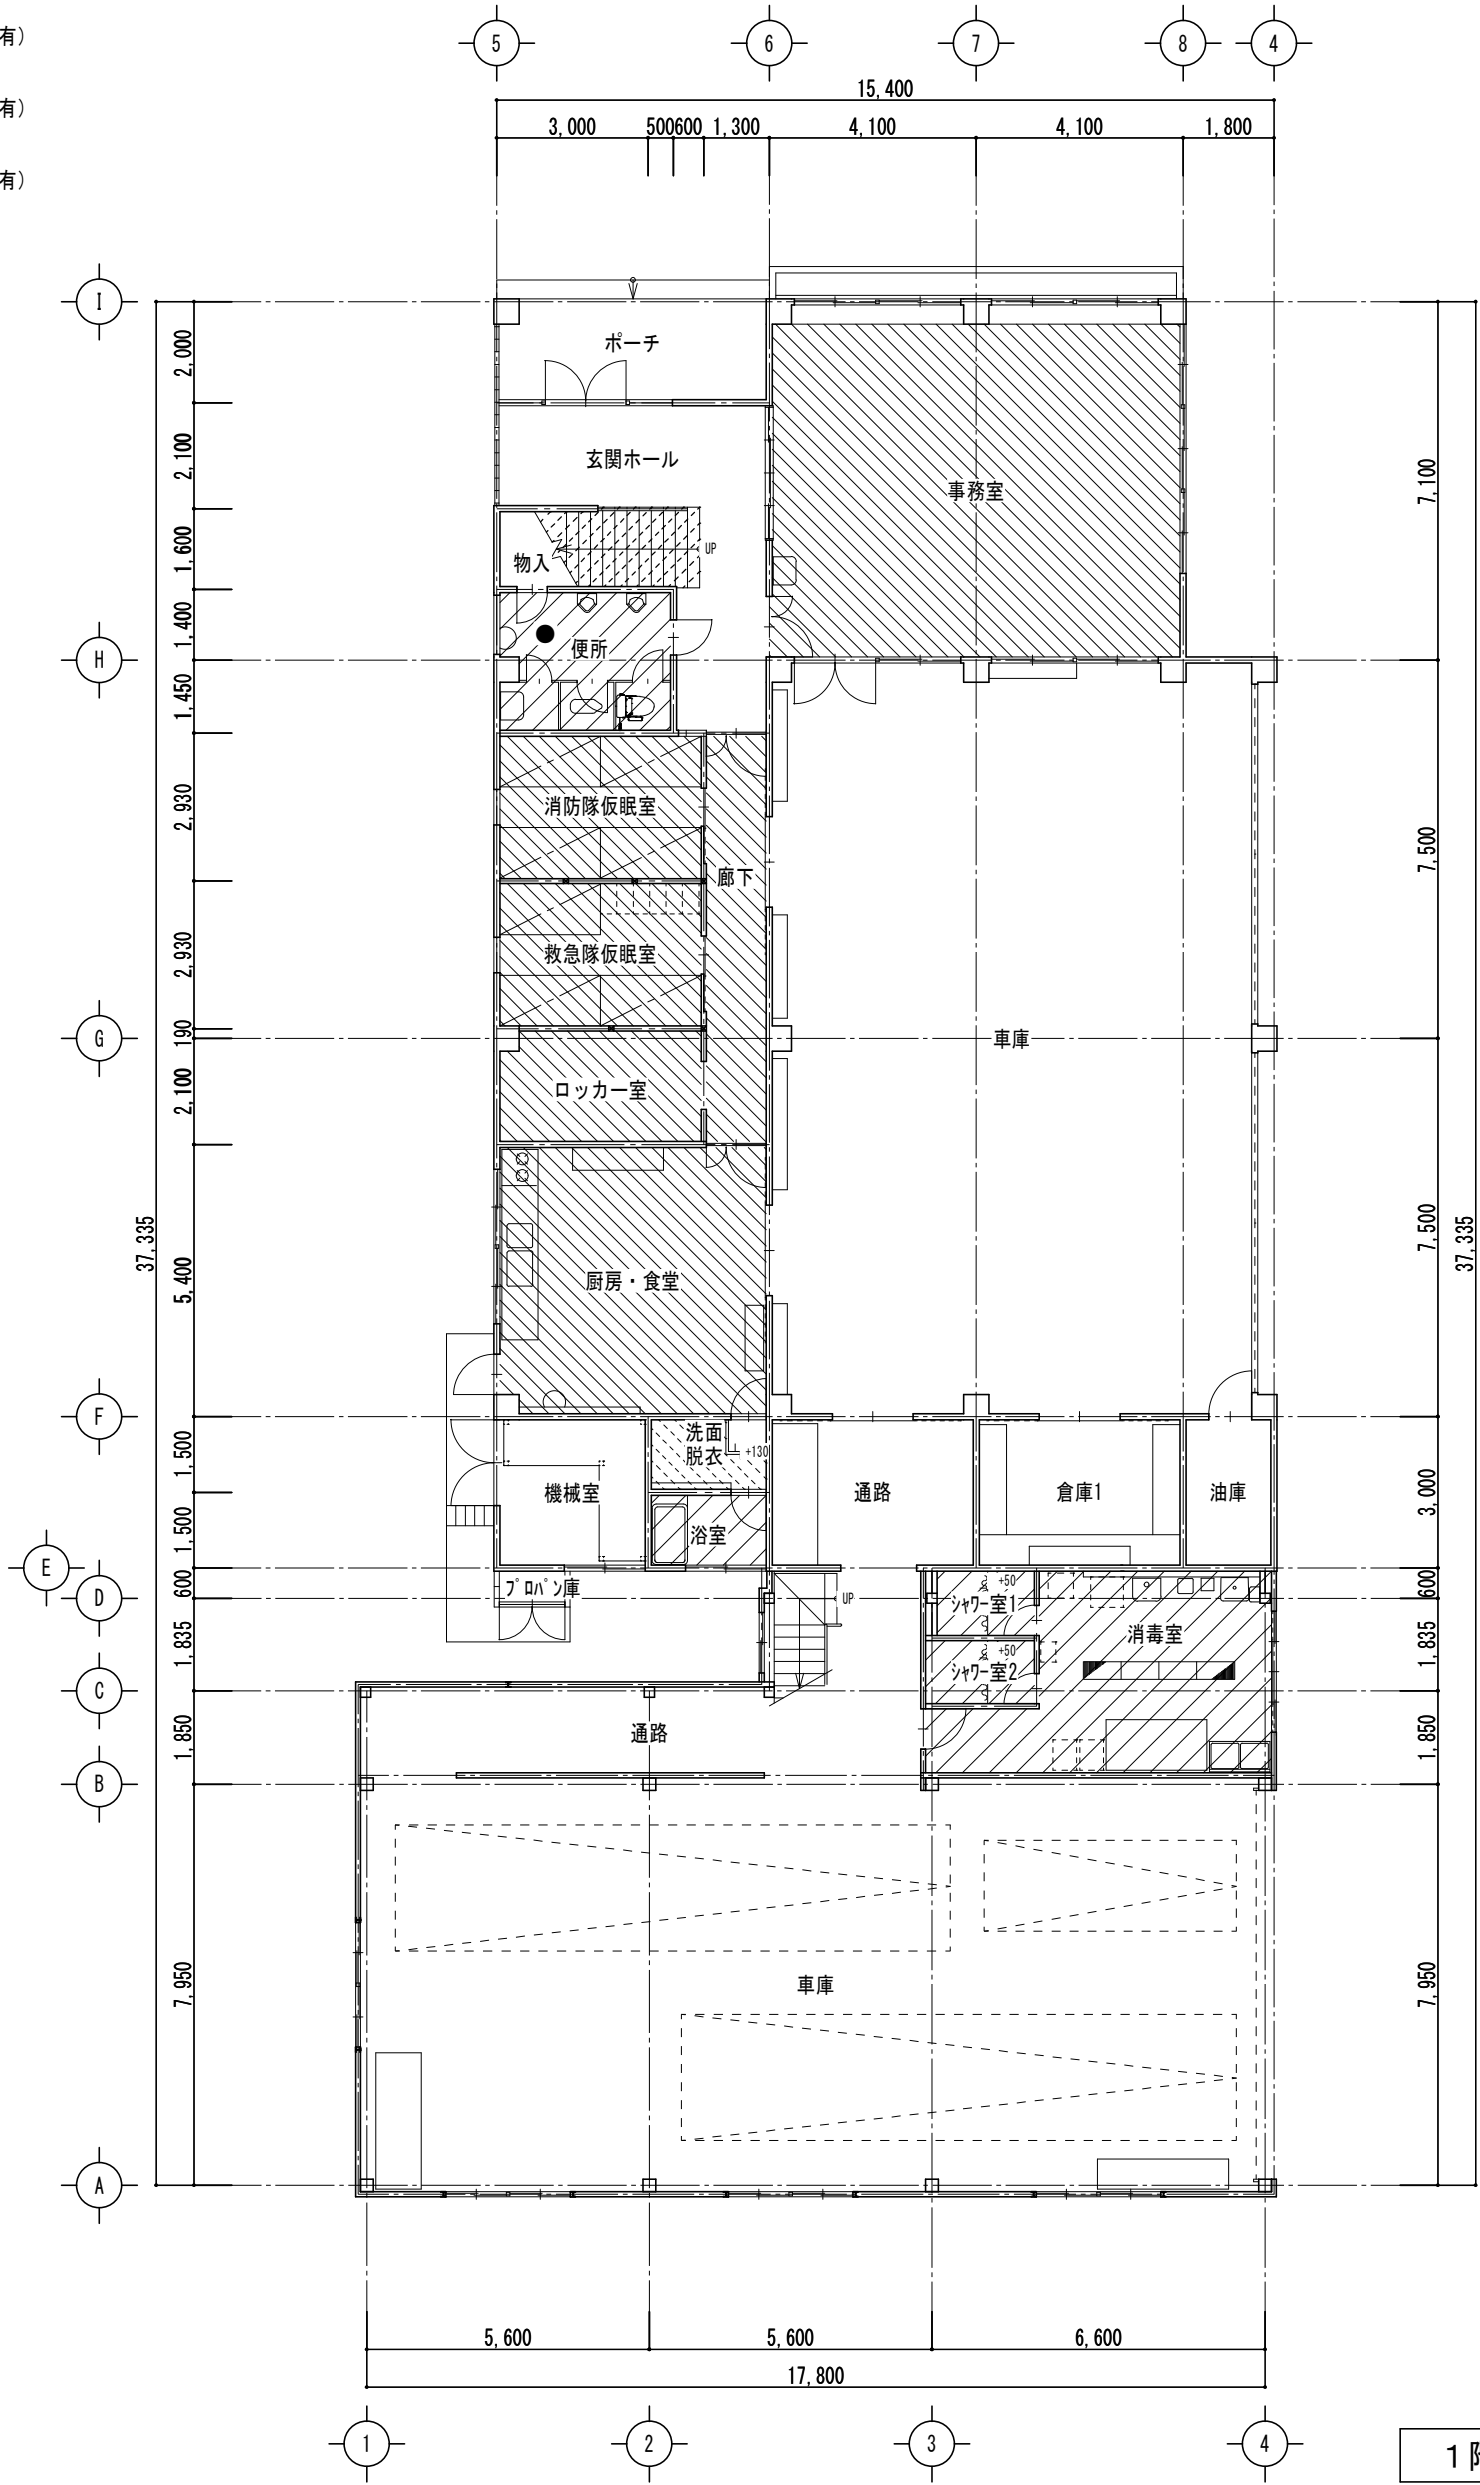

1階平面図 S=1/150

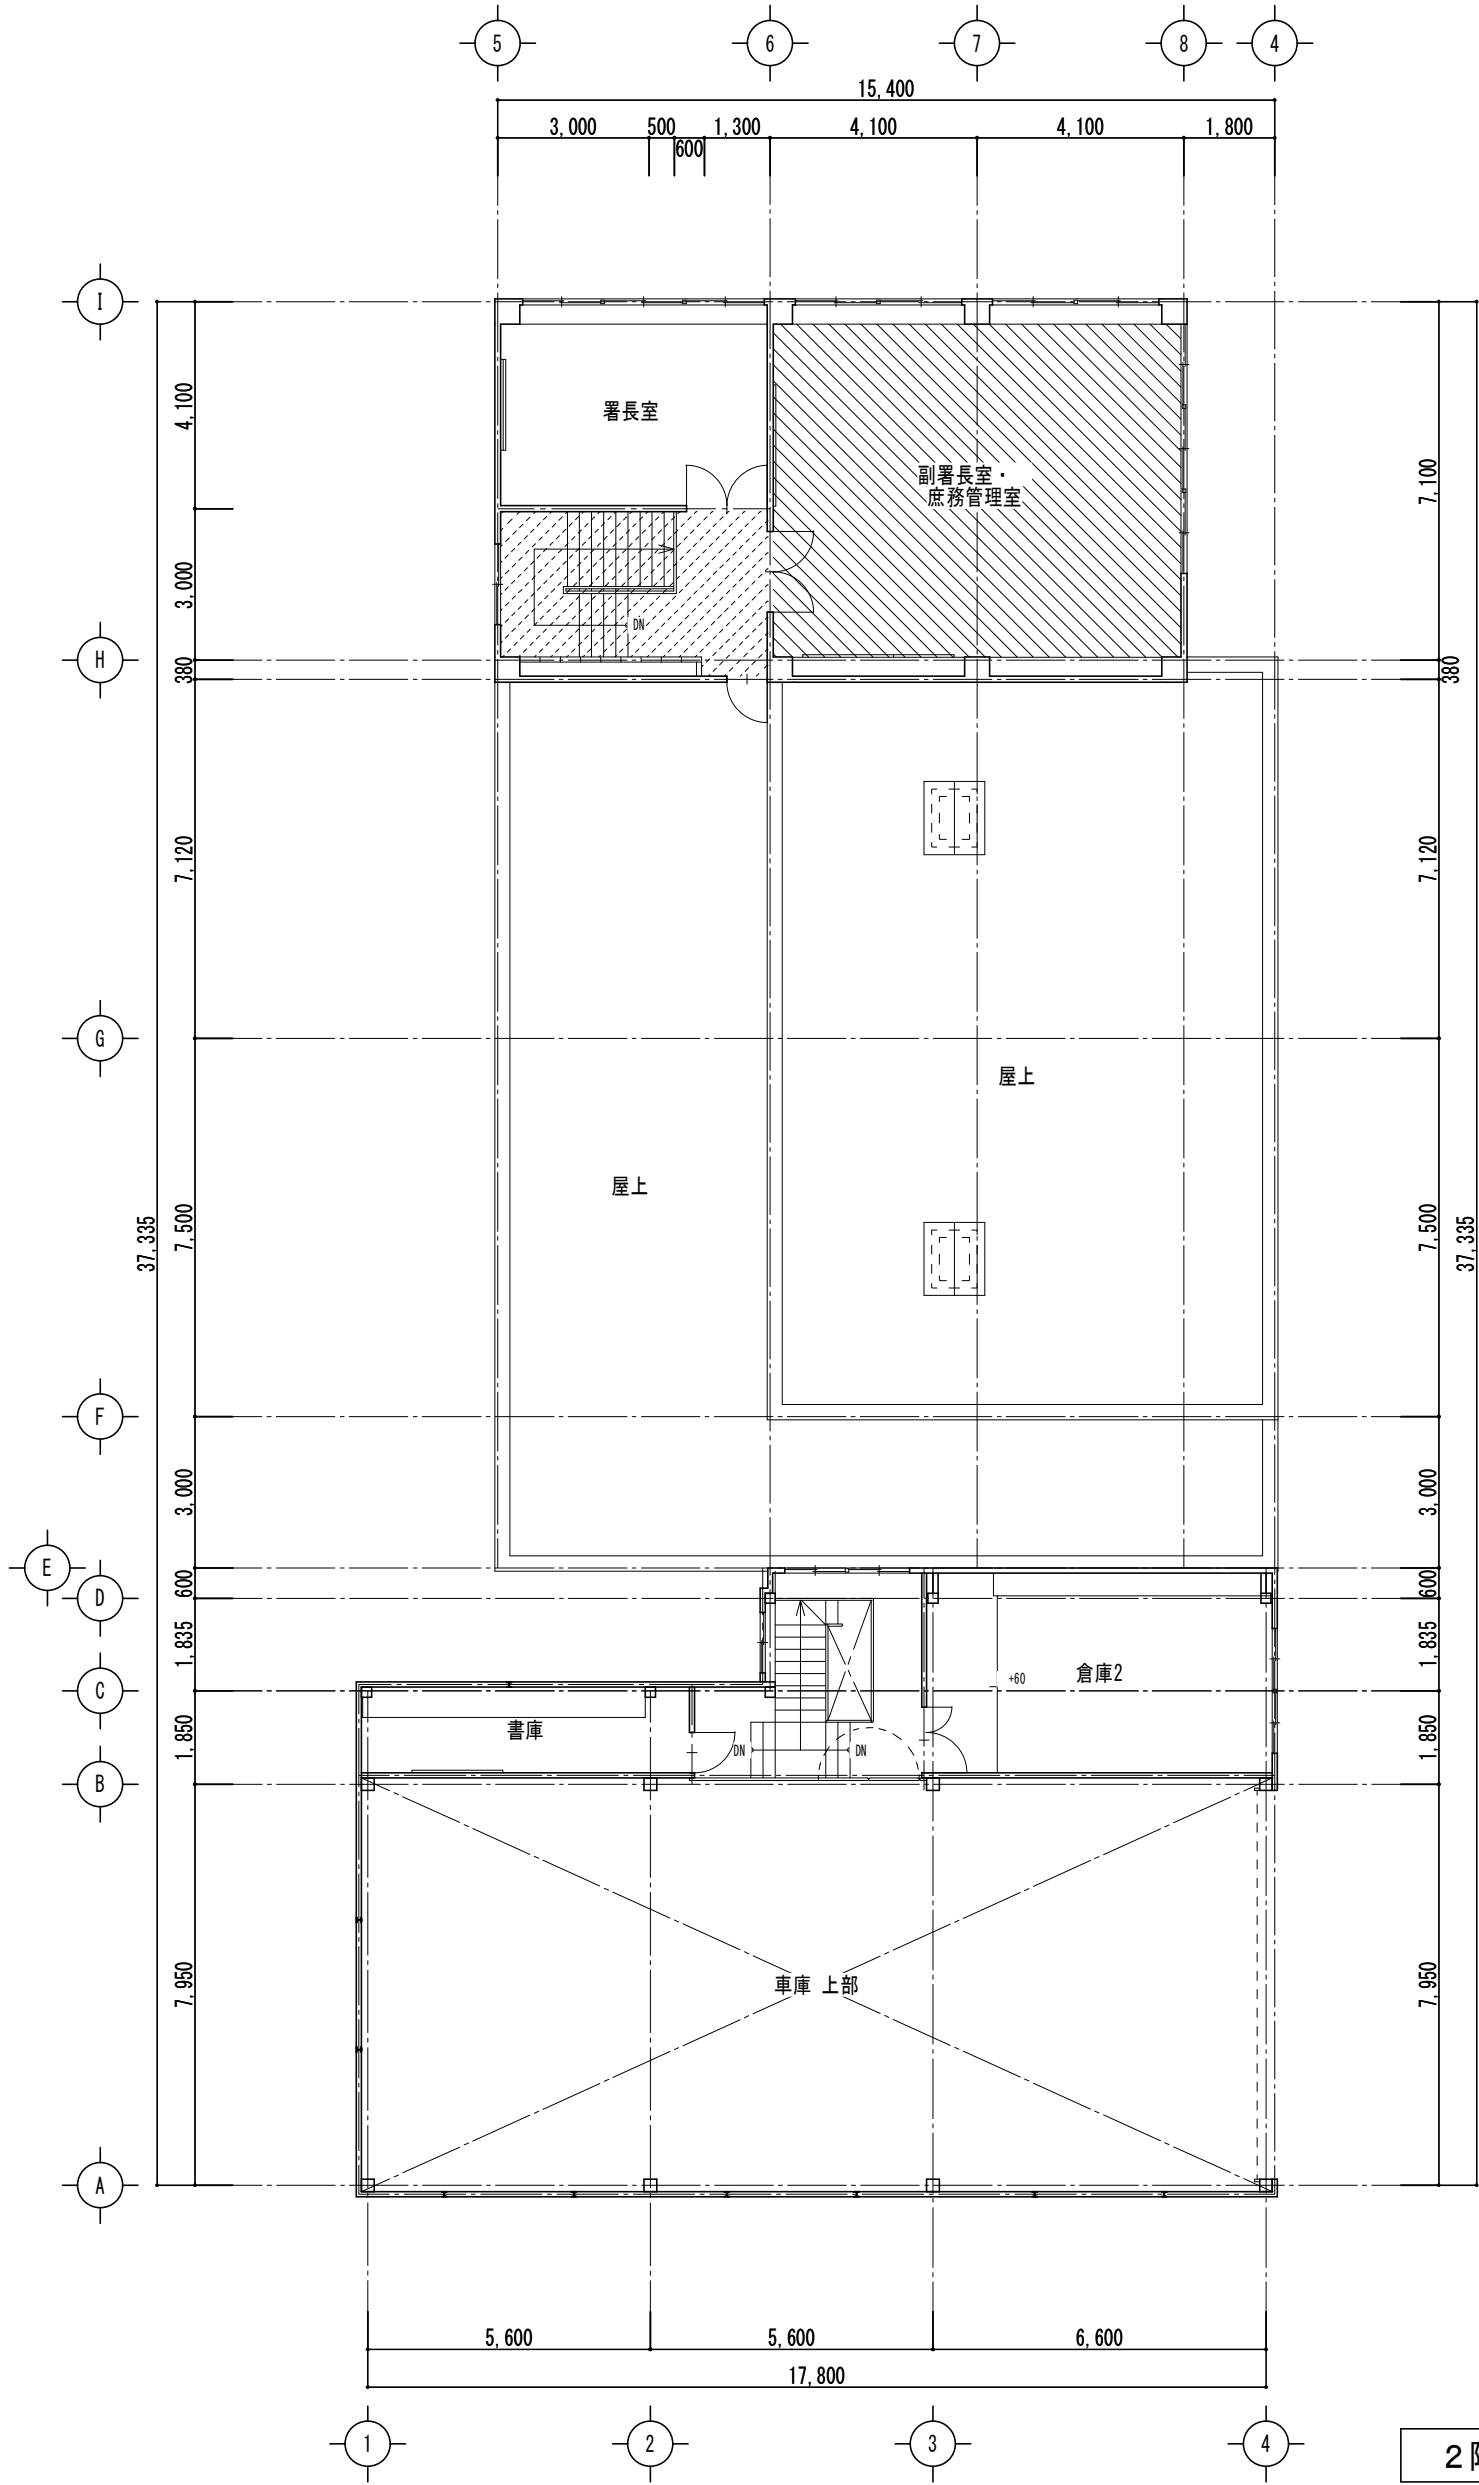

2階平面図 S=1/150

凡例
● : 石棉粉塵濃度測定箇所
(詳細な位置については監督員と協議すること)

・	・
・	・
・	・
・	・

田端隆建築設計
三重県知事登録第1-861 一級建築士 No.352551 田端 進也


設計代表者 一級建築士 No.352551 田端進也	設計担当者 一級建築士 No.352551 構造設計一級建築士 No.35254 井上重智	一級建築士 No.372093 南 賢治
-------------------------------------	--	----------------------------

SCALE A2 1/150 A3 1/210 DATE


工事名称 旧津市北消防署解体工事	図面名称 北消防署 1・2階平面図
---------------------	----------------------

北消防署 立面図


- ： アクリル系リシン吹付
（下地調整材アスベスト含有）
- ： 複層塗材RE
（下地調整材アスベスト含有）

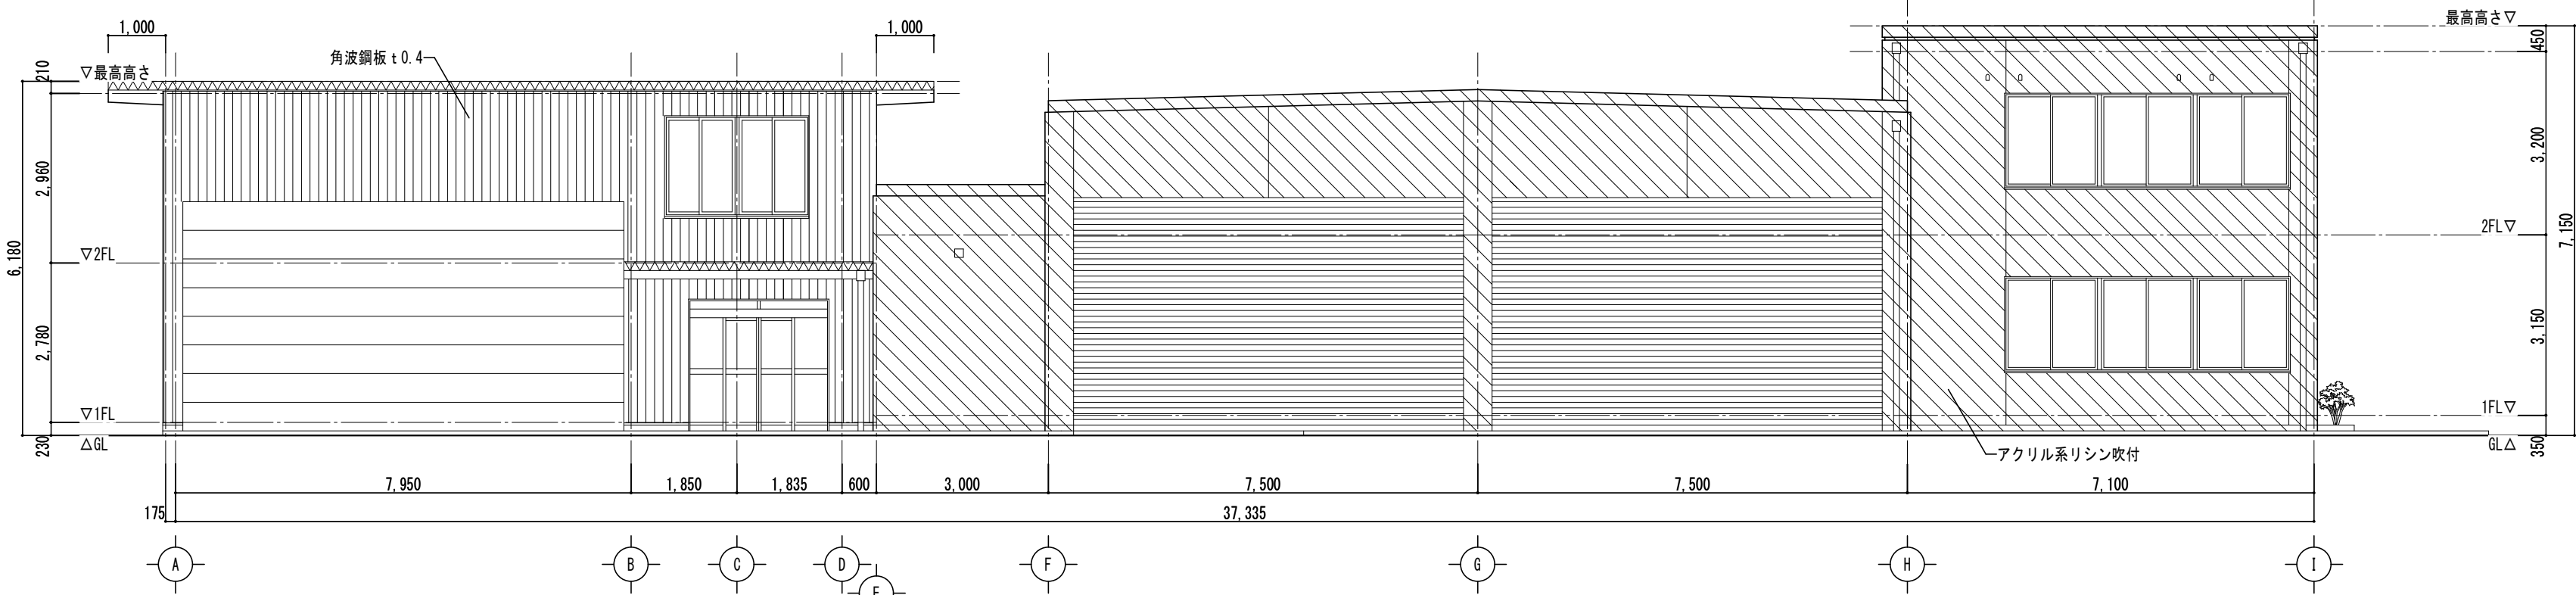


東側立面図 S=1/100

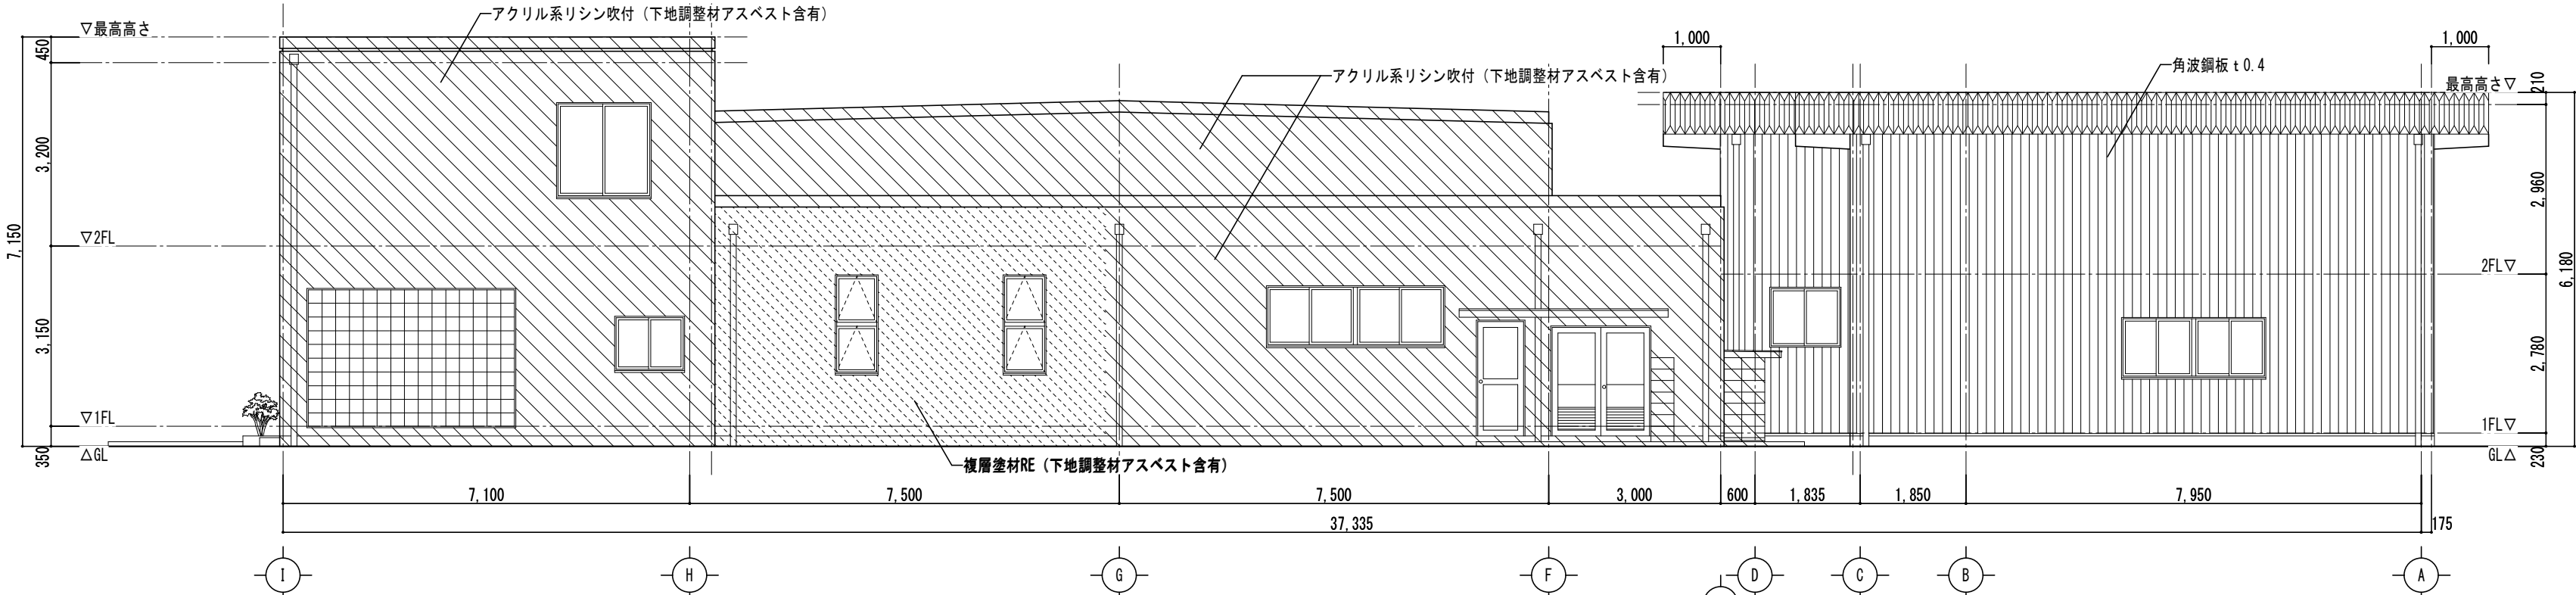

西側立面図 S=1/100

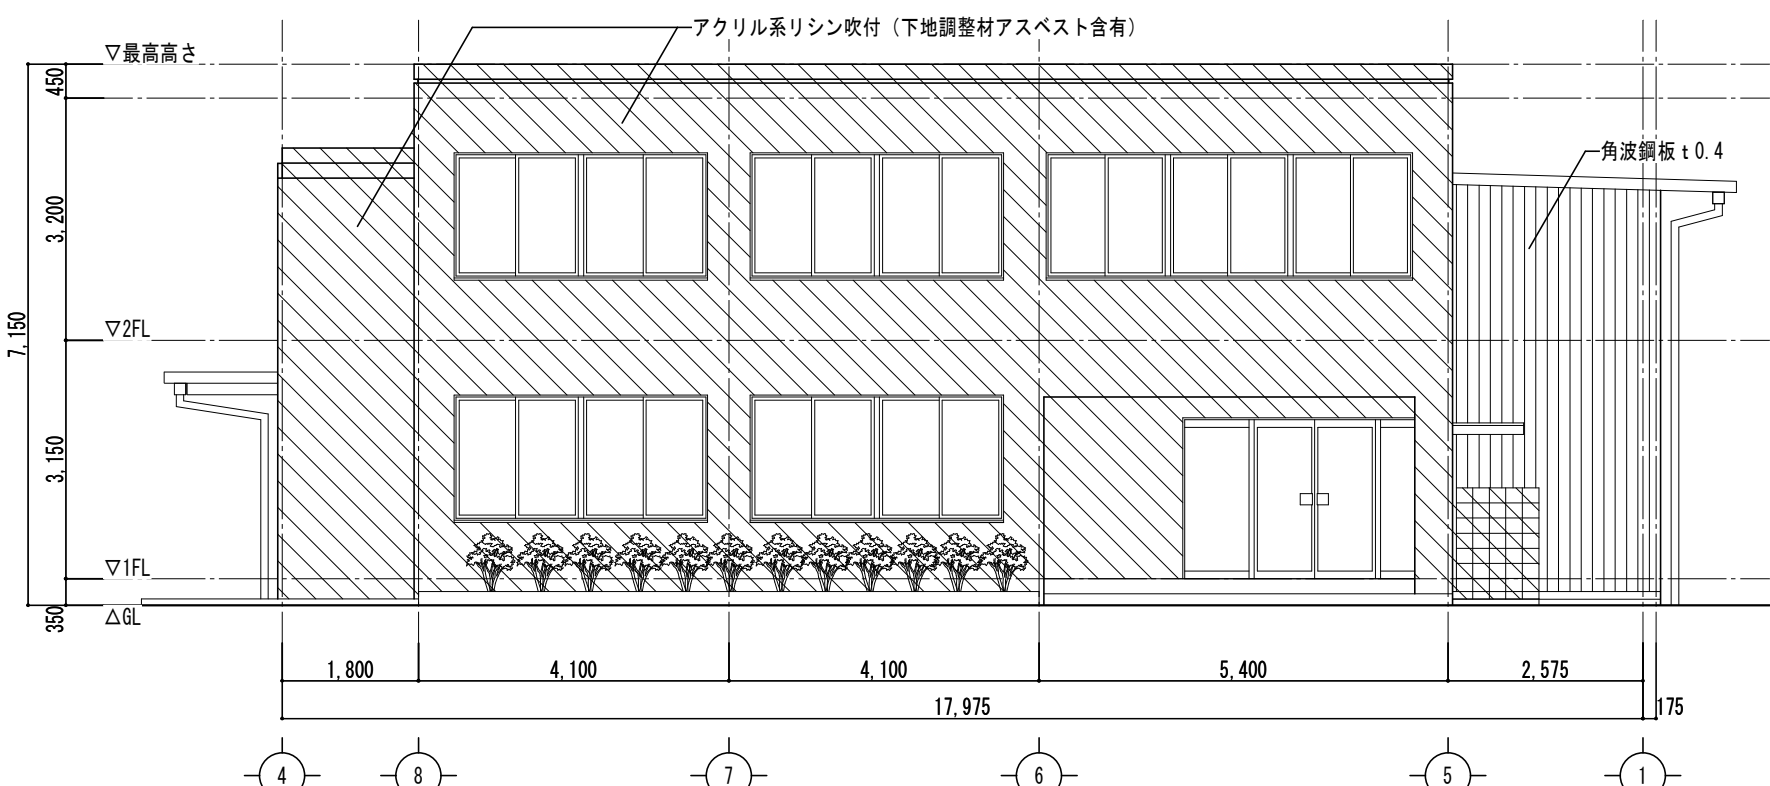


北側立面図 S=1/100

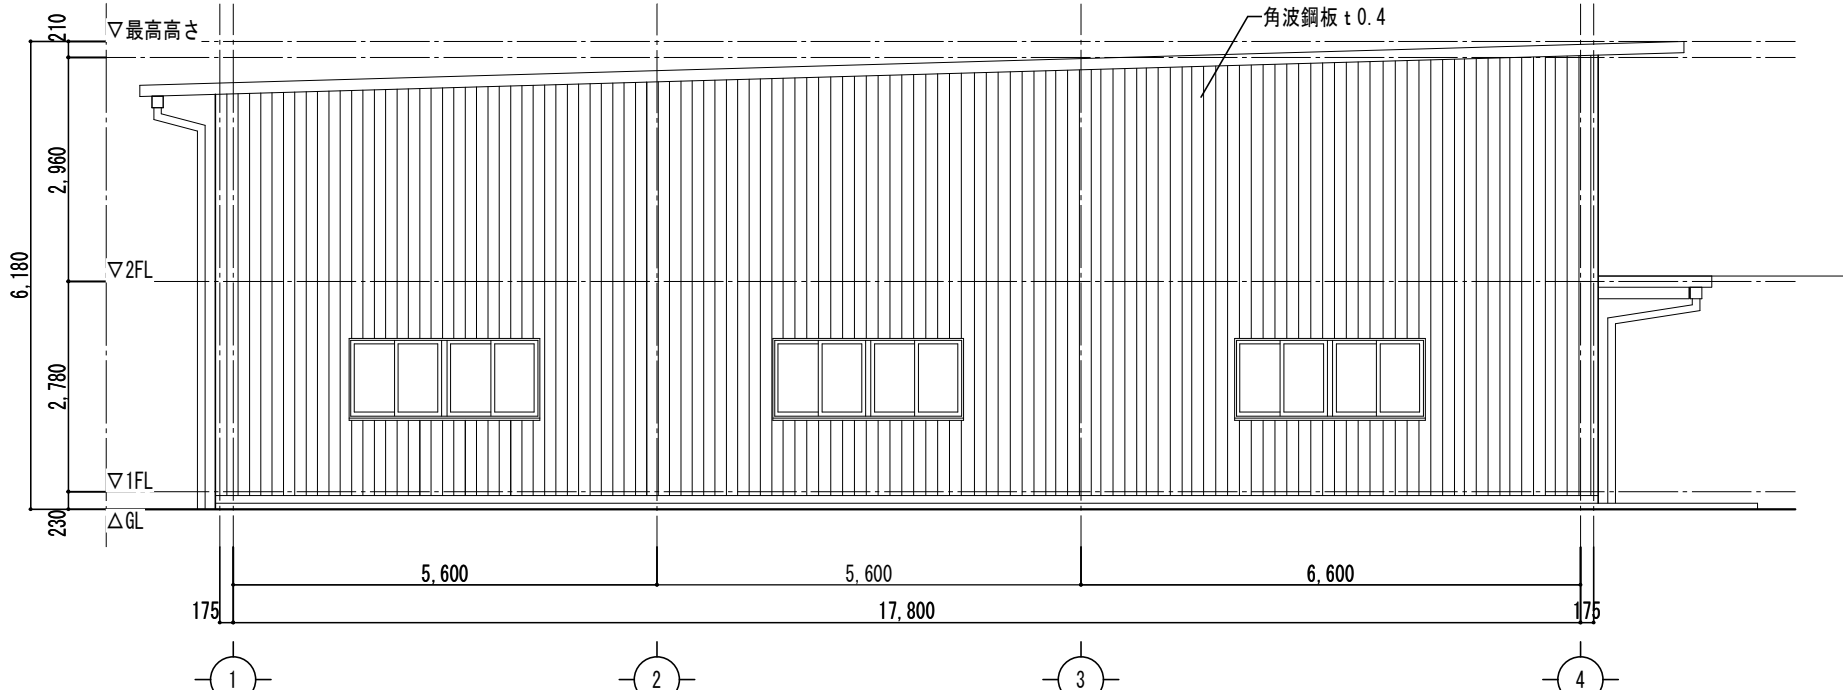


南側立面図 S=1/100

参考図

- 石綿板
(アスベスト含有)
- ケイ酸カルシウム板
(アスベスト含有)
- フレキシブルボード
(アスベスト含有)
- アクリル系リシン吹付
(下地調整材アスベスト含有)

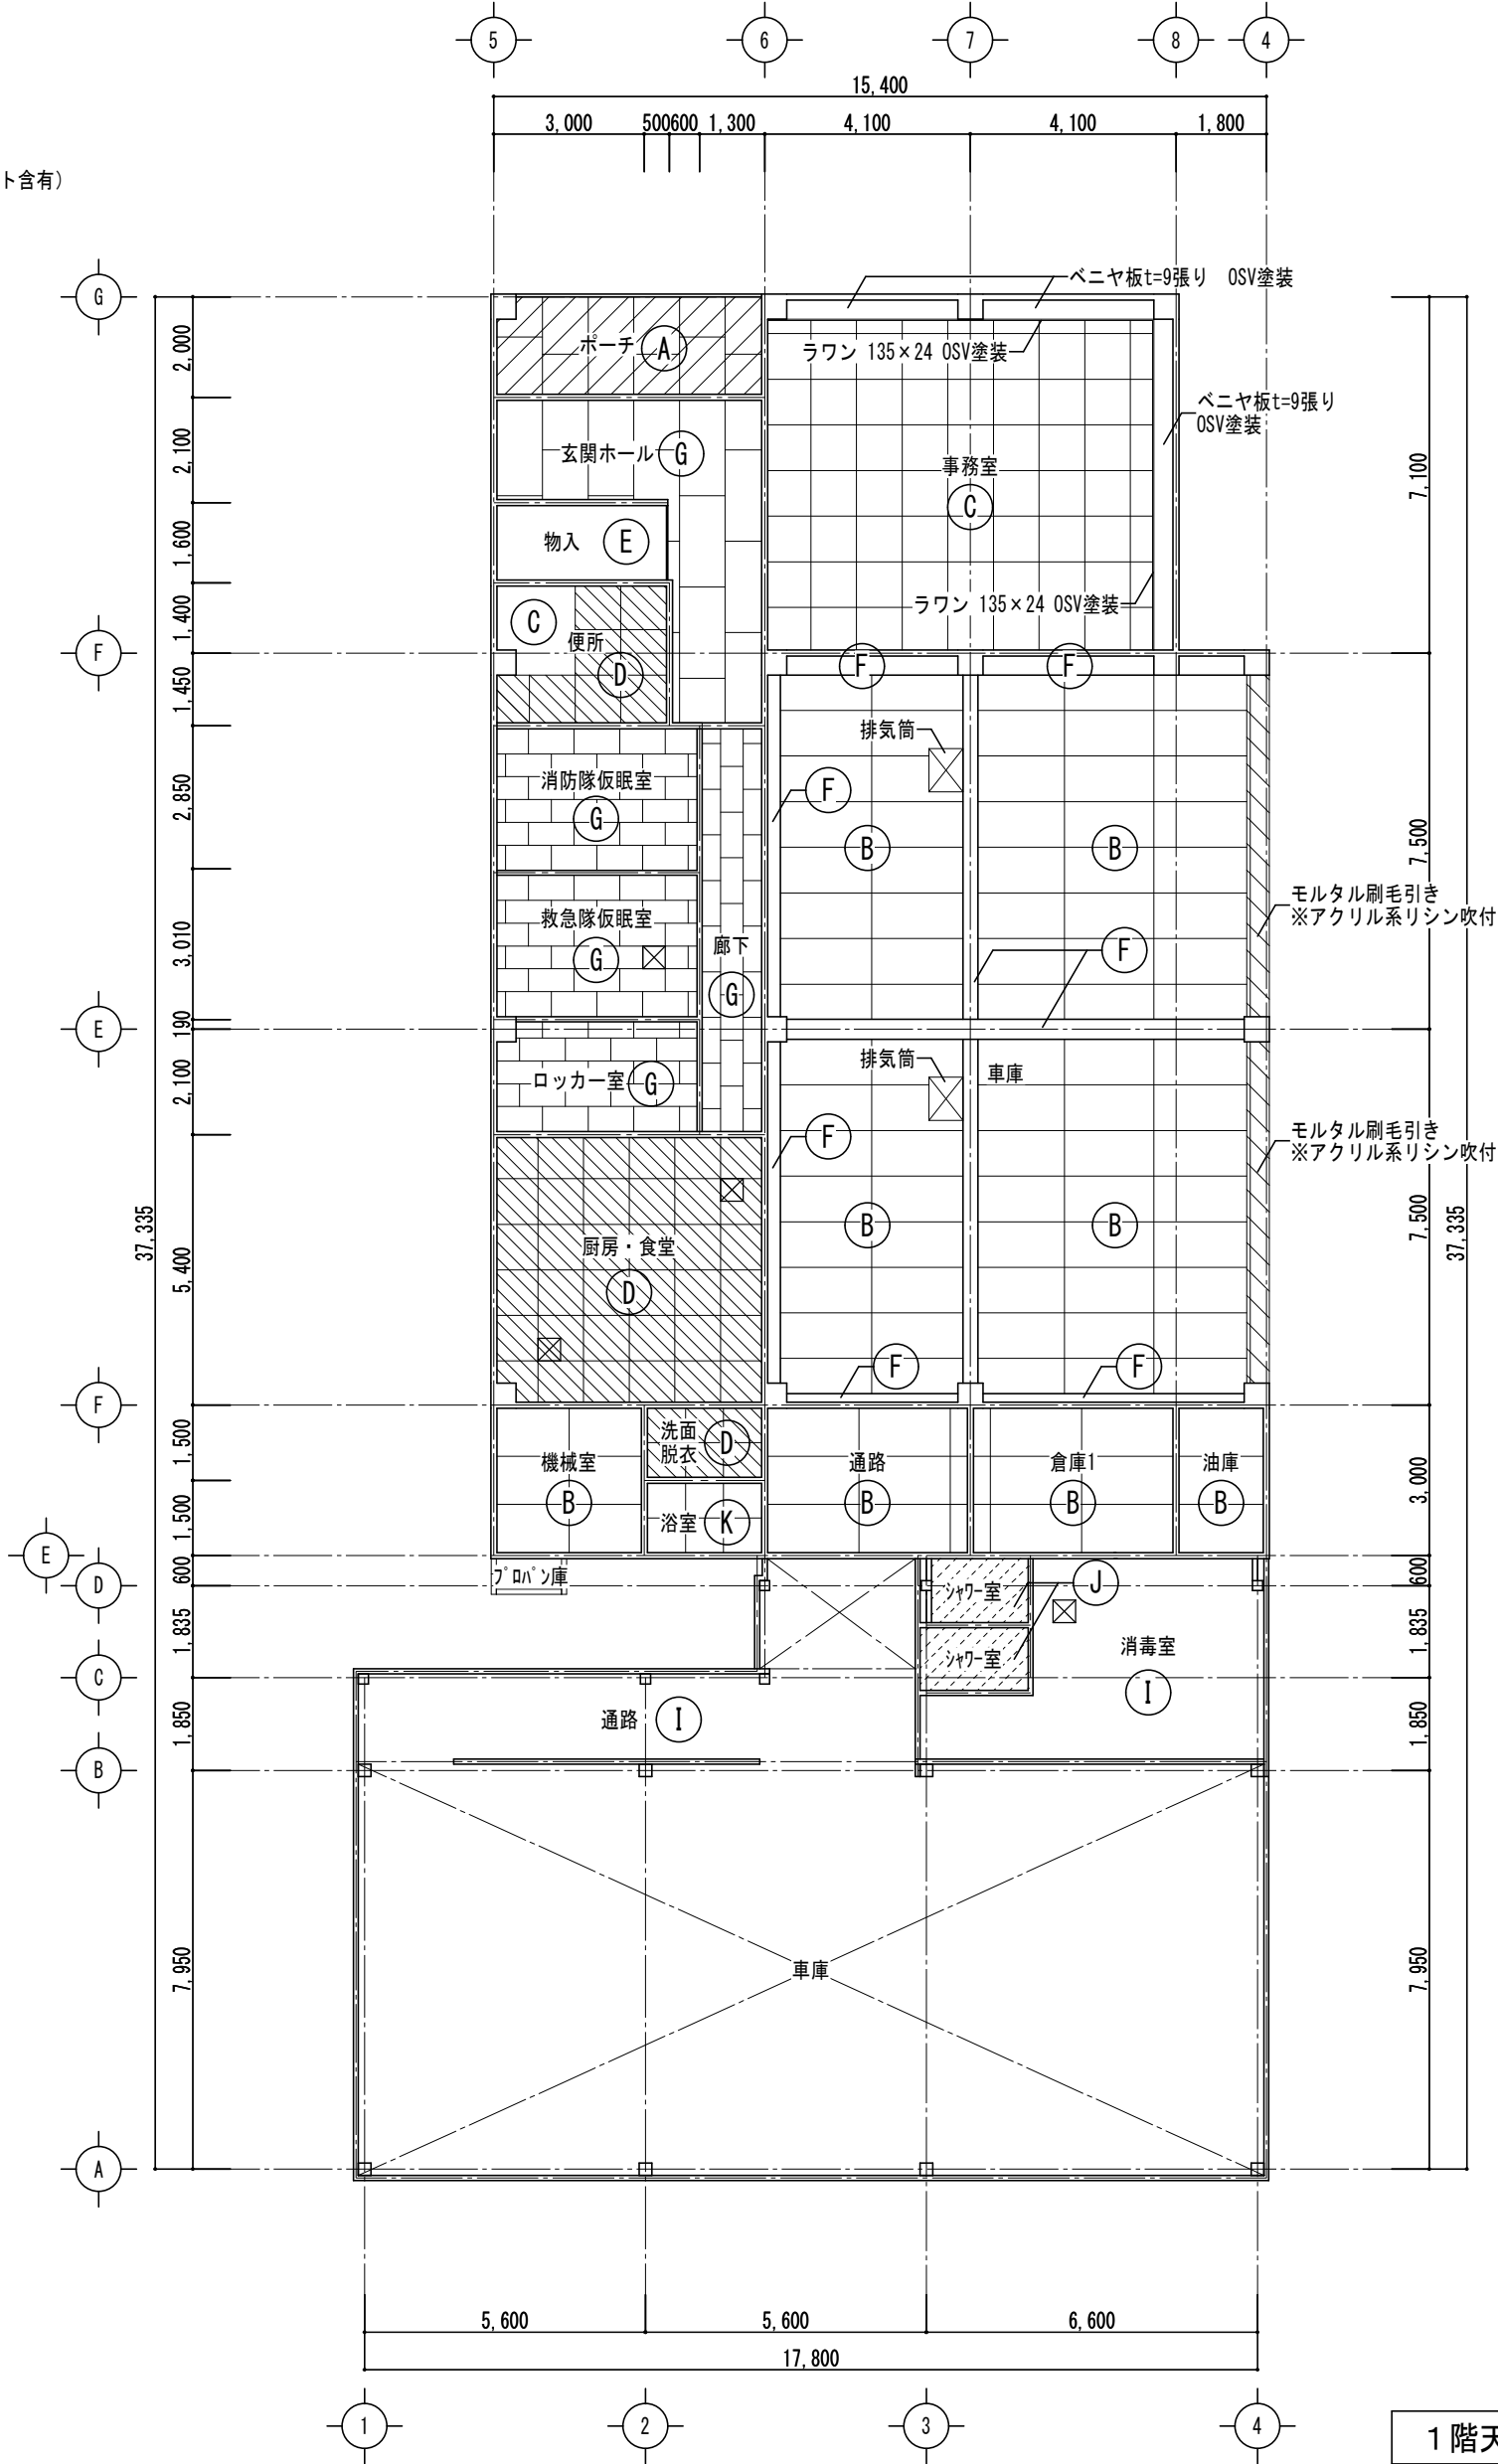


1 階天井伏図 S=1/150

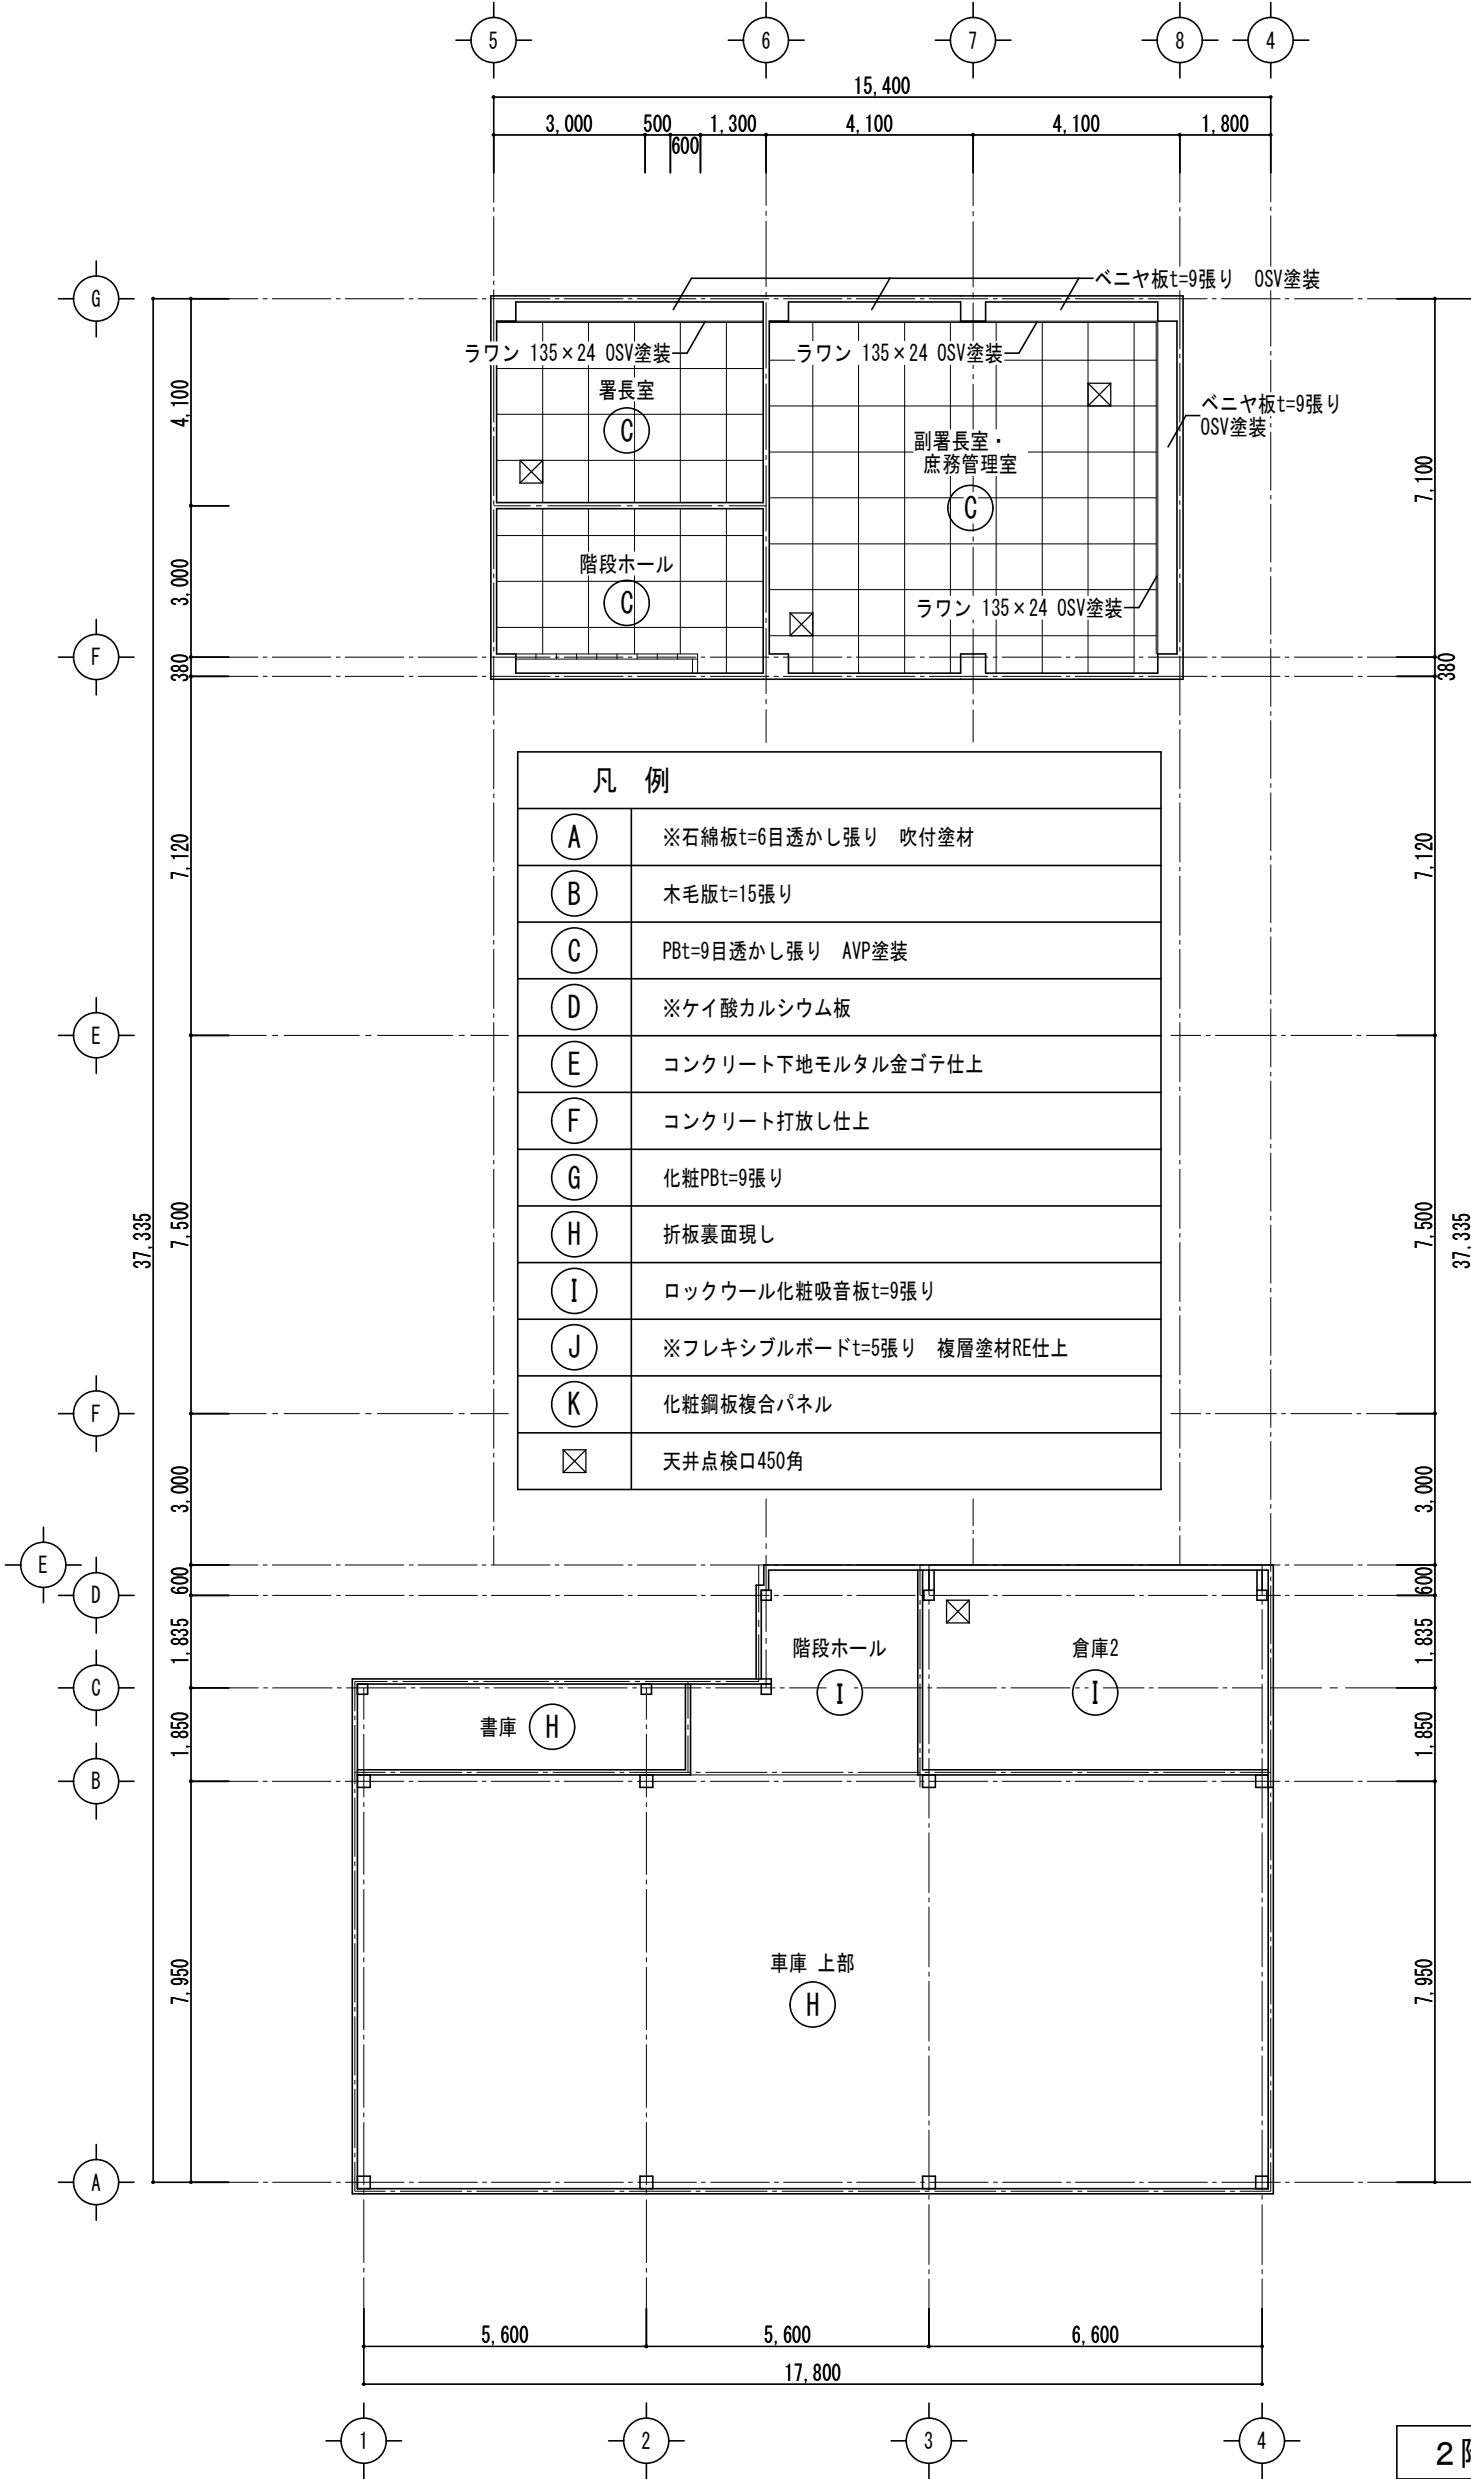


2 階天井伏図 S=1/150

凡 例	
(A)	※石綿板t=6目透かし張り 吹付塗材
(B)	木毛版t=15張り
(C)	PBt=9目透かし張り AVP塗装
(D)	※ケイ酸カルシウム板
(E)	コンクリート下地モルタル金ゴテ仕上
(F)	コンクリート打放し仕上
(G)	化粧PBt=9張り
(H)	折板裏面現し
(I)	ロックウール化粧吸音板t=9張り
(J)	※フレキシブルボードt=5張り 複層塗材RE仕上
(K)	化粧鋼板複合パネル
☒	天井点検口450角

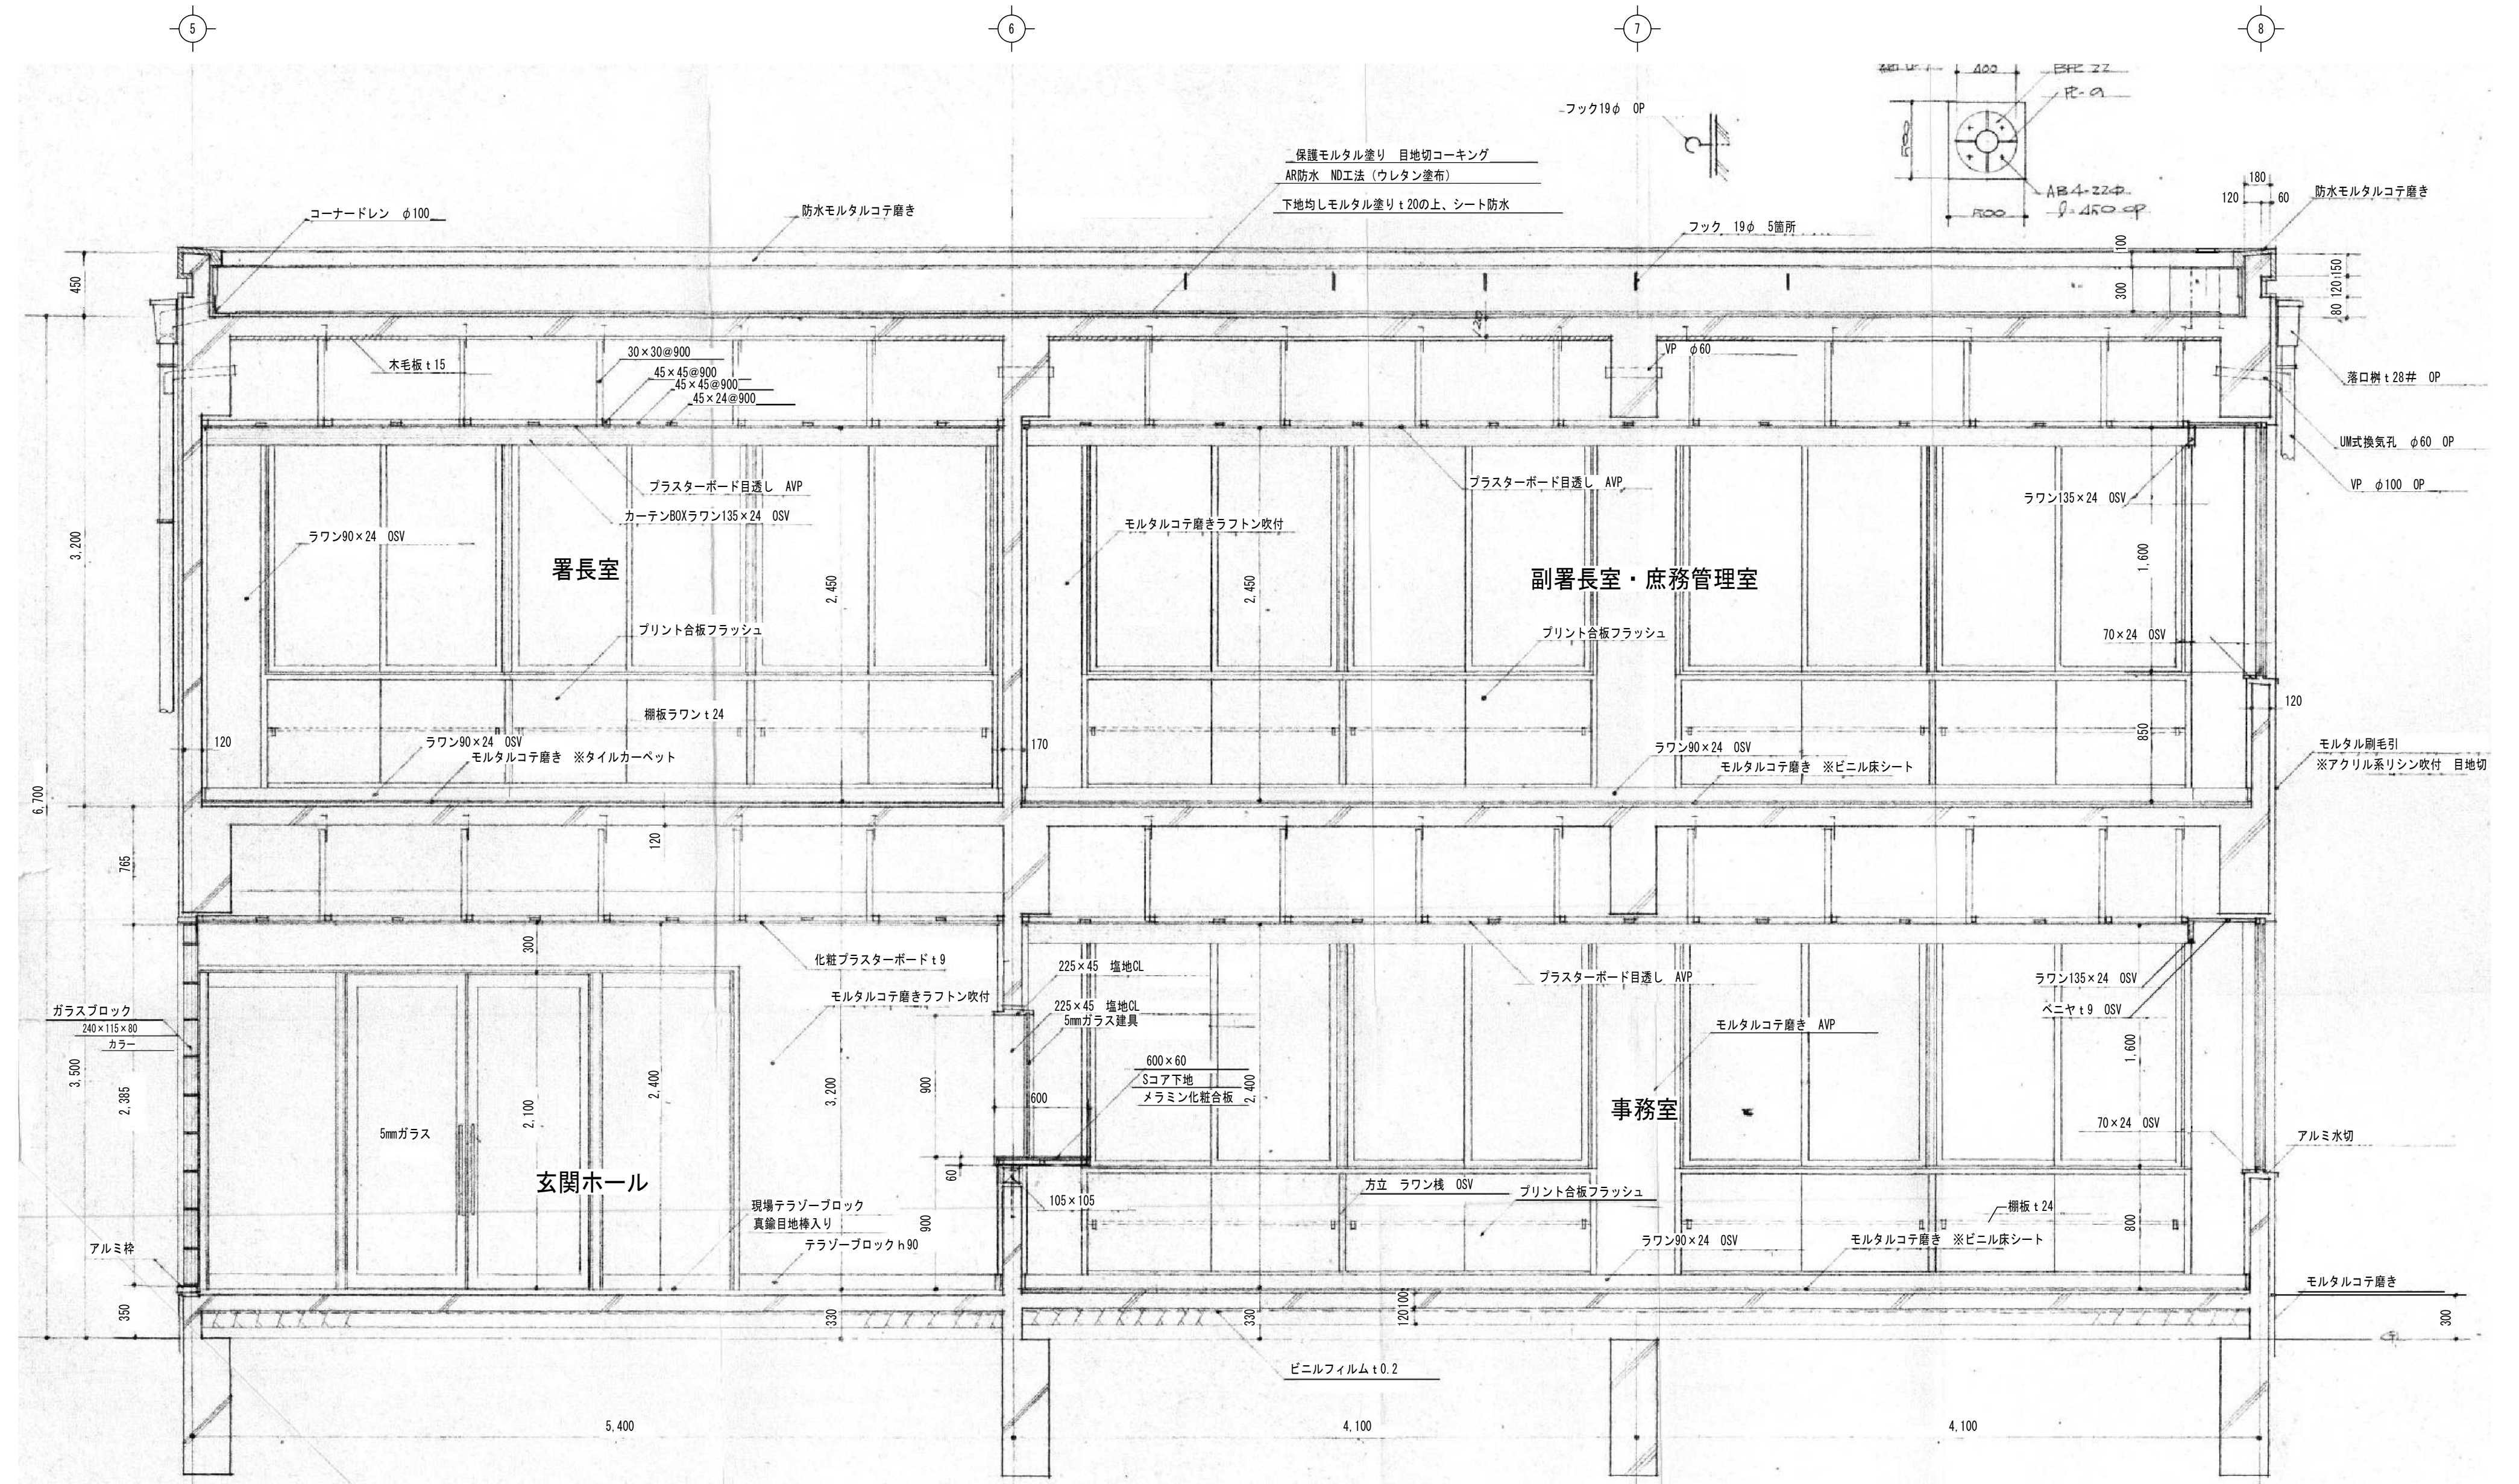

既設棟矩計図 S=1/30

： アクリル系リシン吹付
(下地調整材アスベスト含有)

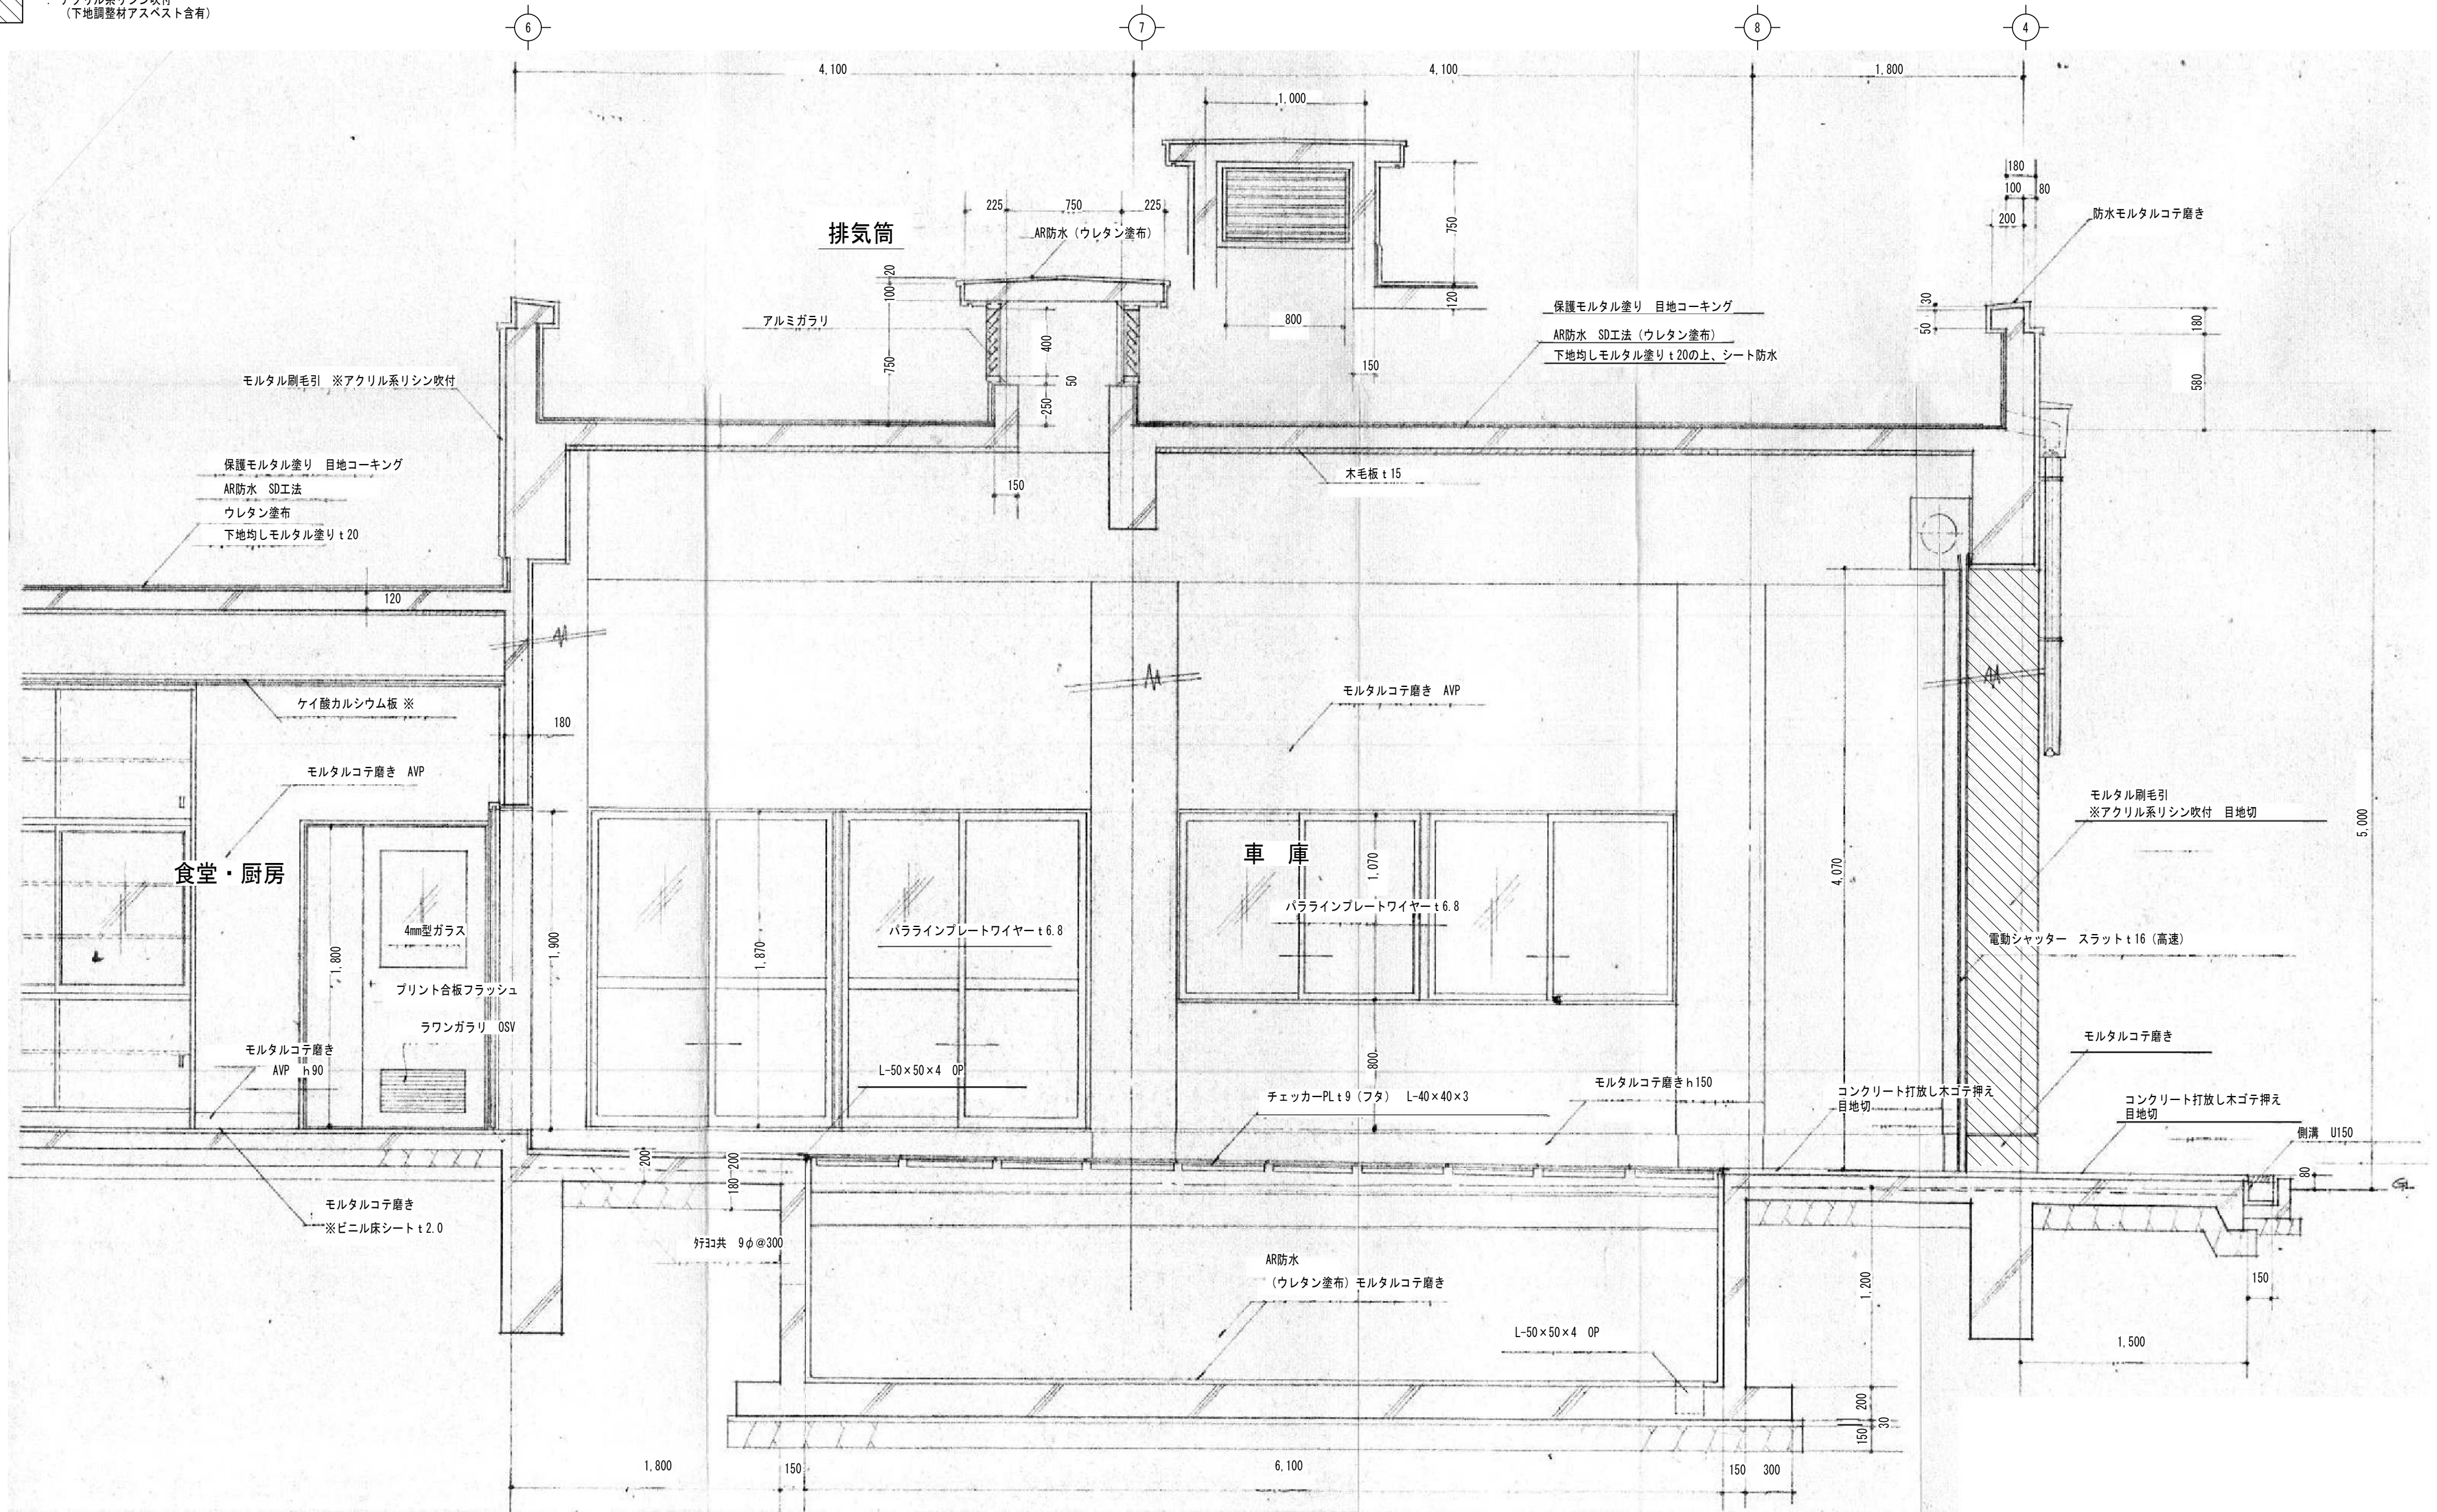

既設棟矩計図 S=1/30

・	・
・	・
・	・
・	・

田端隆建築設計 (株)


三重県知事登録第1-8-61 一級建築士 No.352551 田端 達也

設計代表者	設計担当者
一級建築士 No.352551 田端達也	一級建築士 No.352551 構造設計一級建築士 No.35254 伊上直智
一級建築士 No.372093 南 賢治	

SCALE
A2 1/30
A3 1/42
DATE


工事名称	旧津市北消防署解体工事
図面名称	北消防署 矩計図②

： 壁フレキシブルボード
(アスベスト含有)

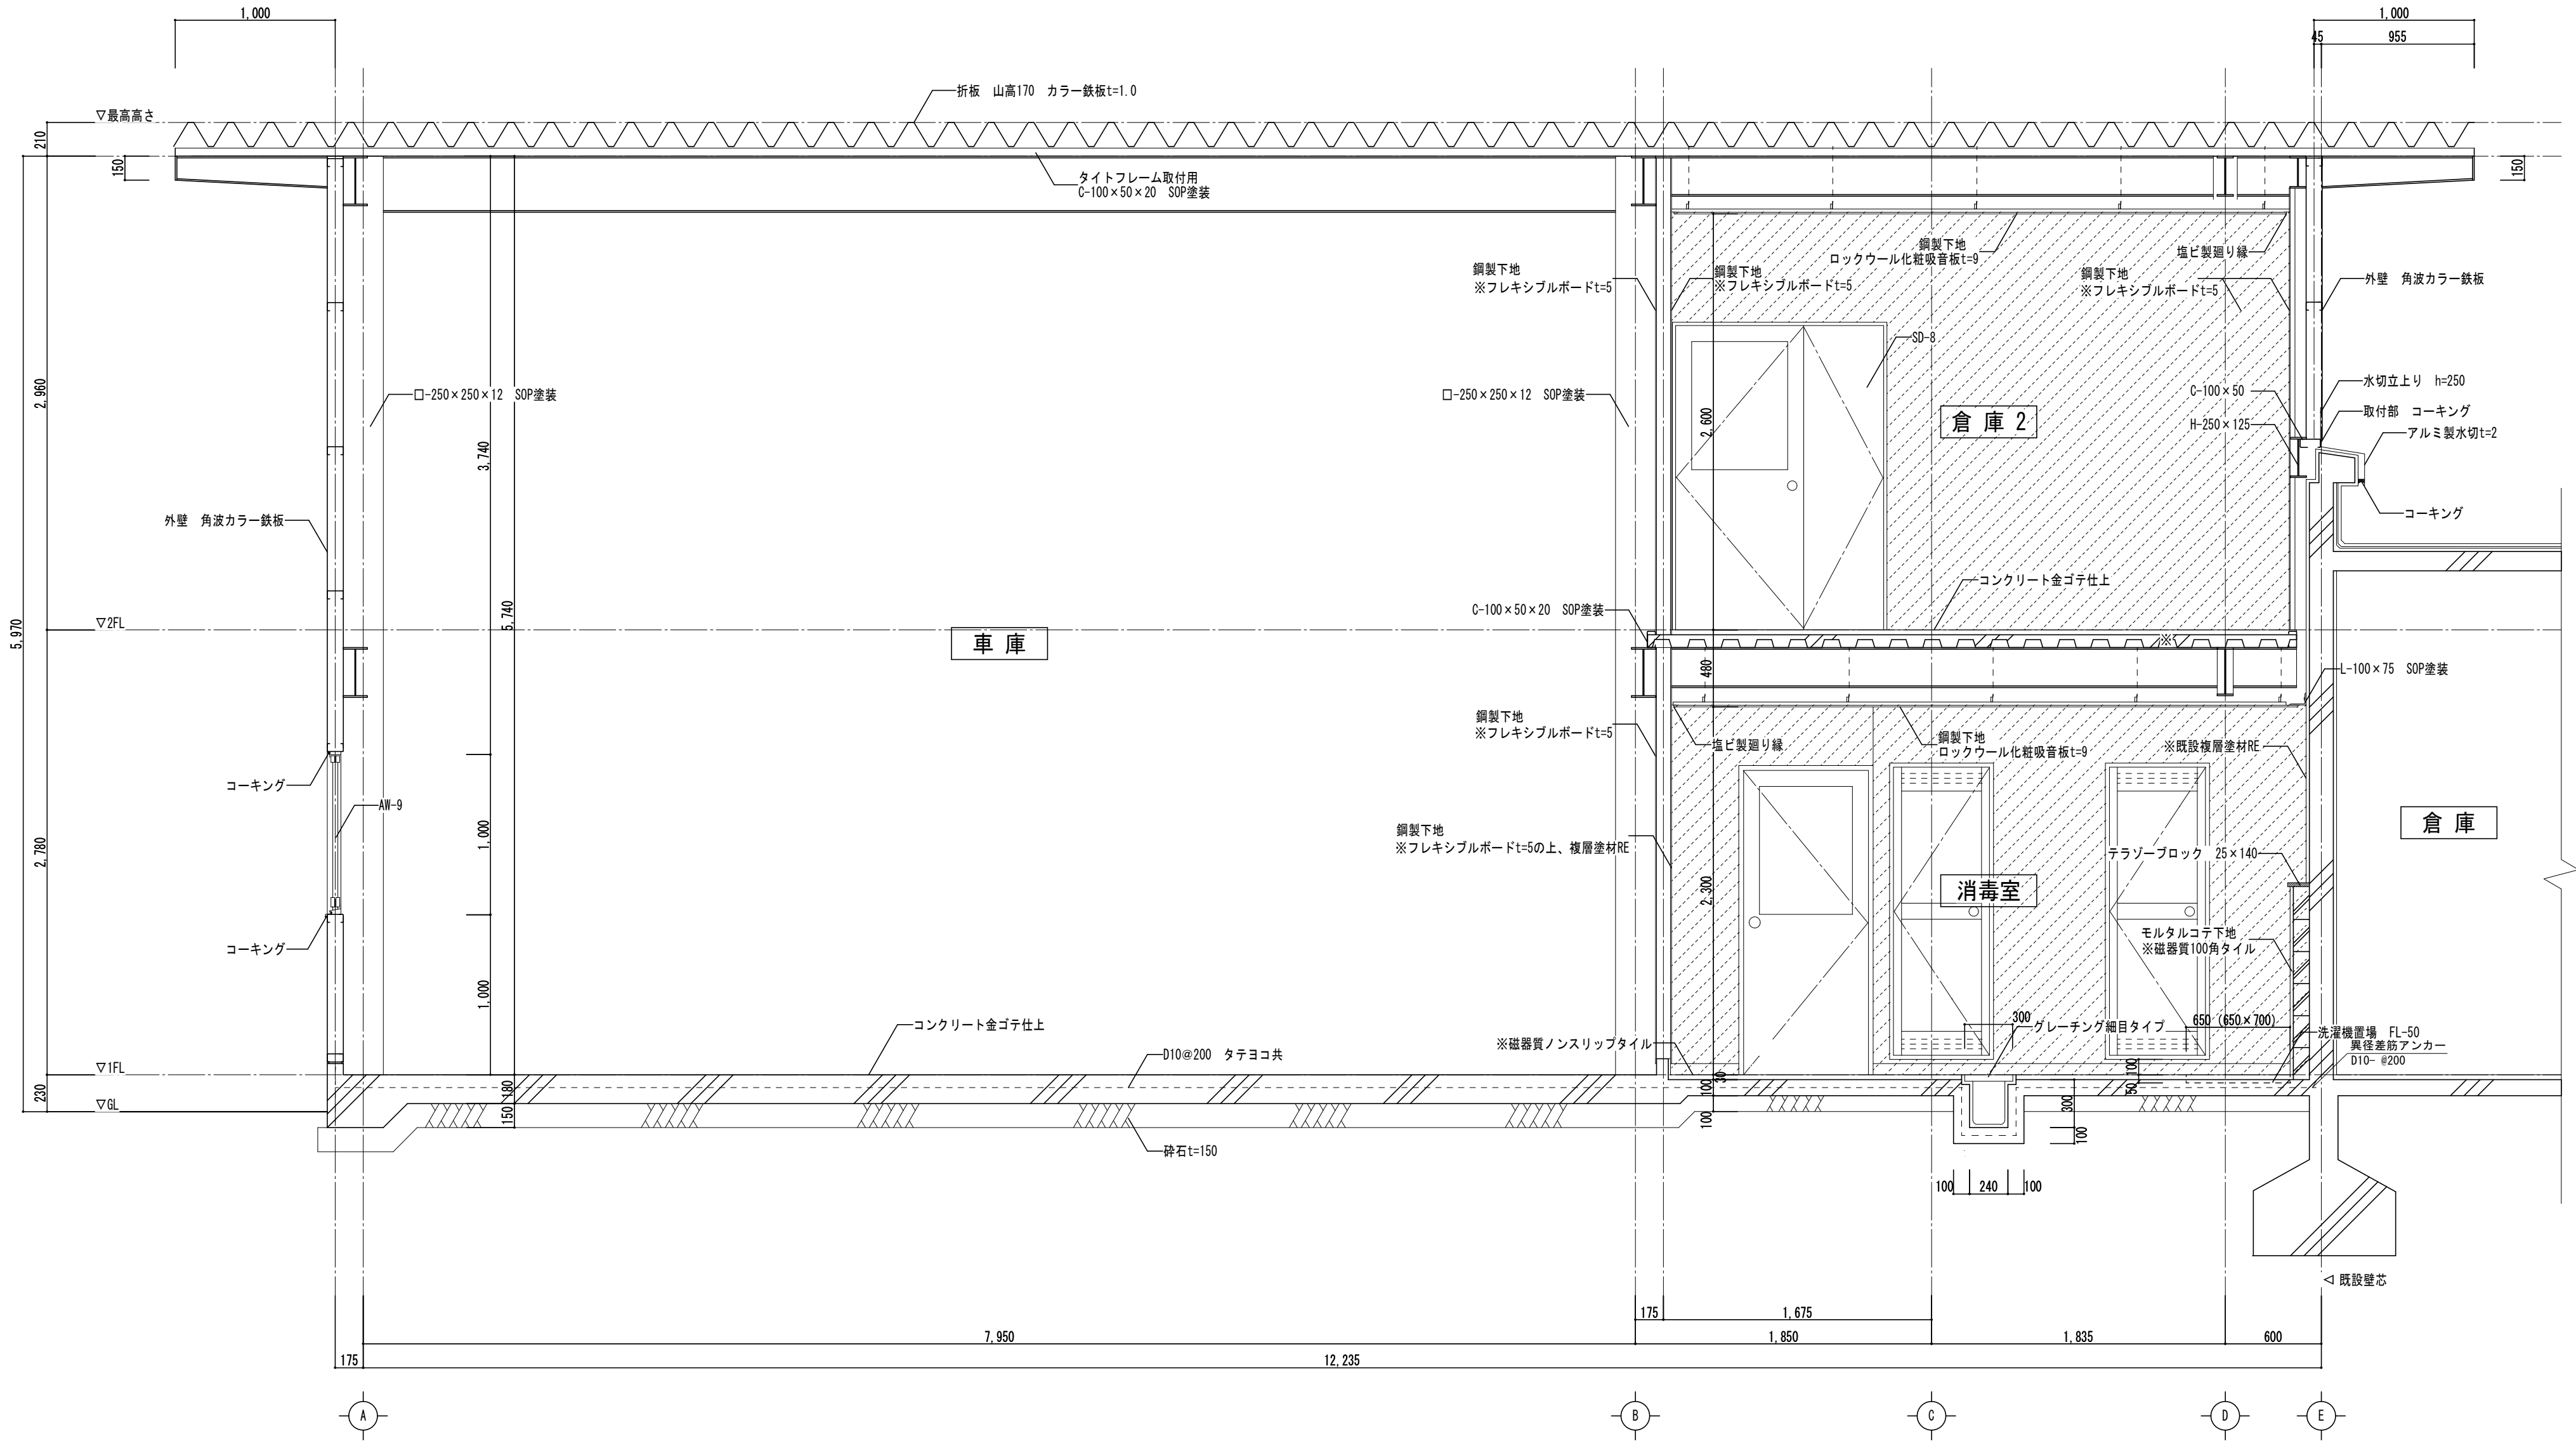


増築棟矩計図 S=1/30

-  : 床タイル下地モルタル
(貼付けモルタルアスベスト含有)
-  : ビニル床シート
(接着剤アスベスト含有)
-  : ビニル床タイル
(接着剤アスベスト含有)

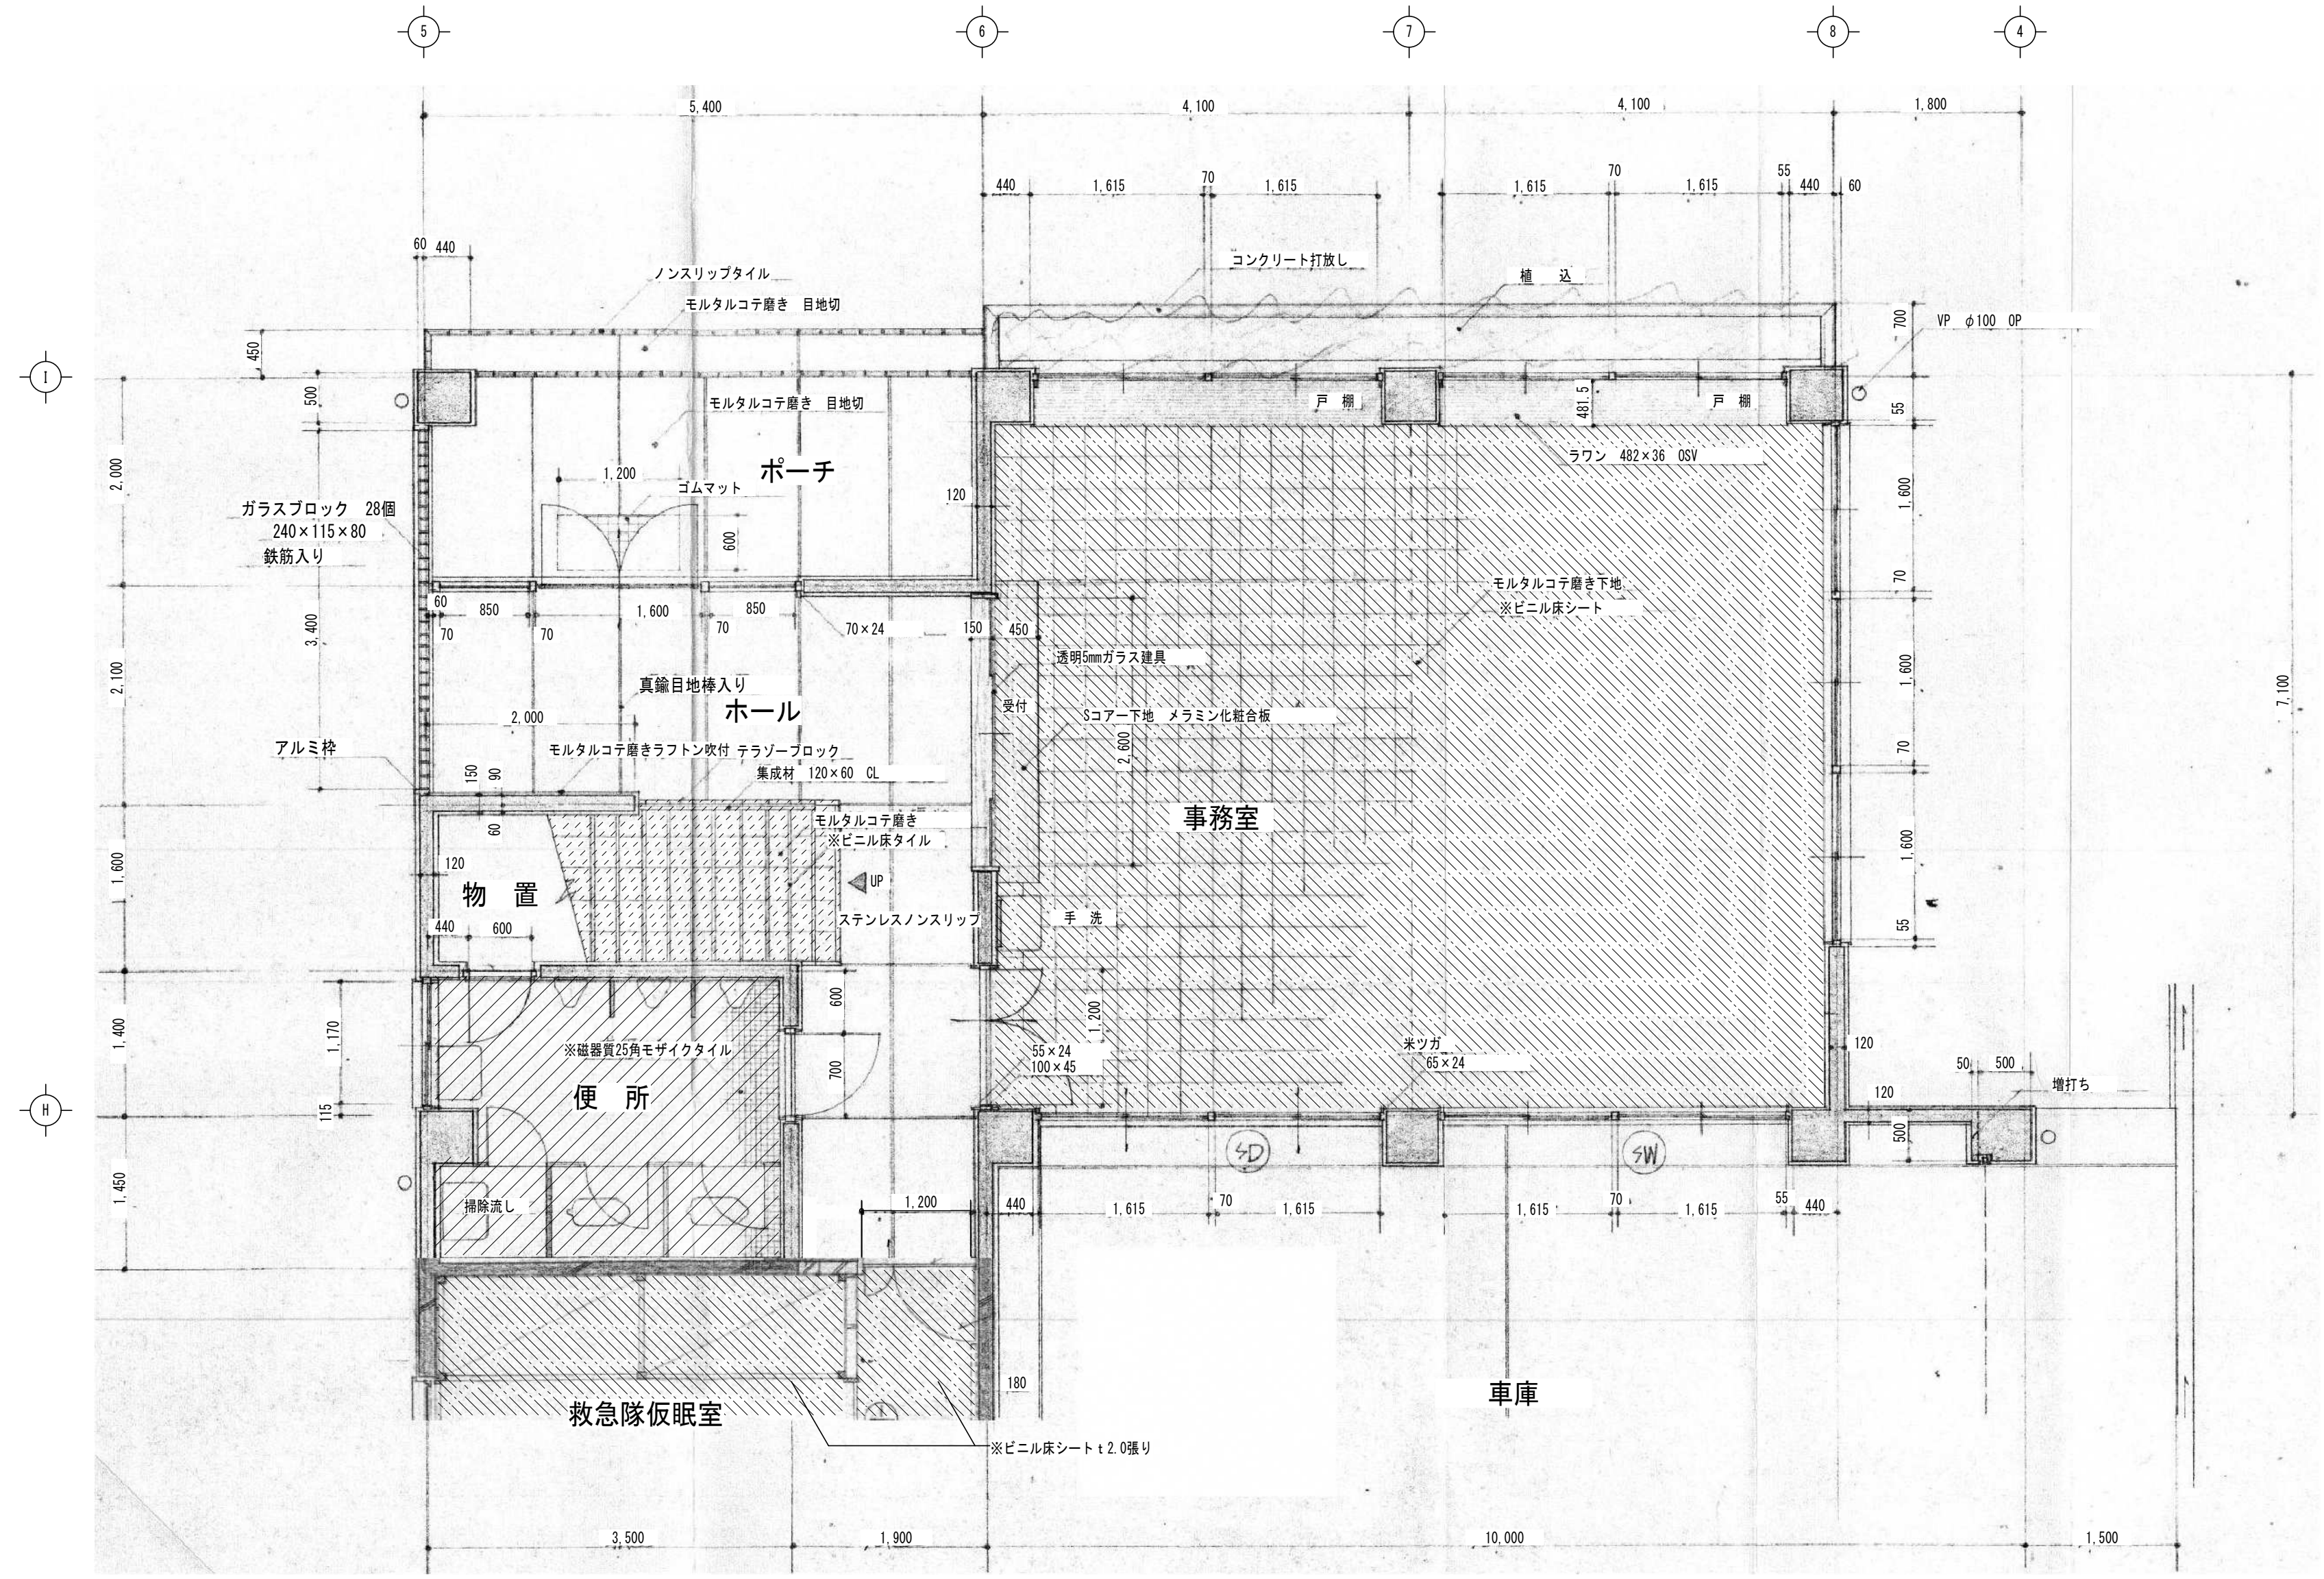


既設棟1階平面詳細図 S=1/50

- 床タイル下地モルタル
(貼付けモルタルアスベスト含有)
- ビニル床シート
(接着剤アスベスト含有)
- クッションフロア
(接着剤アスベスト含有)

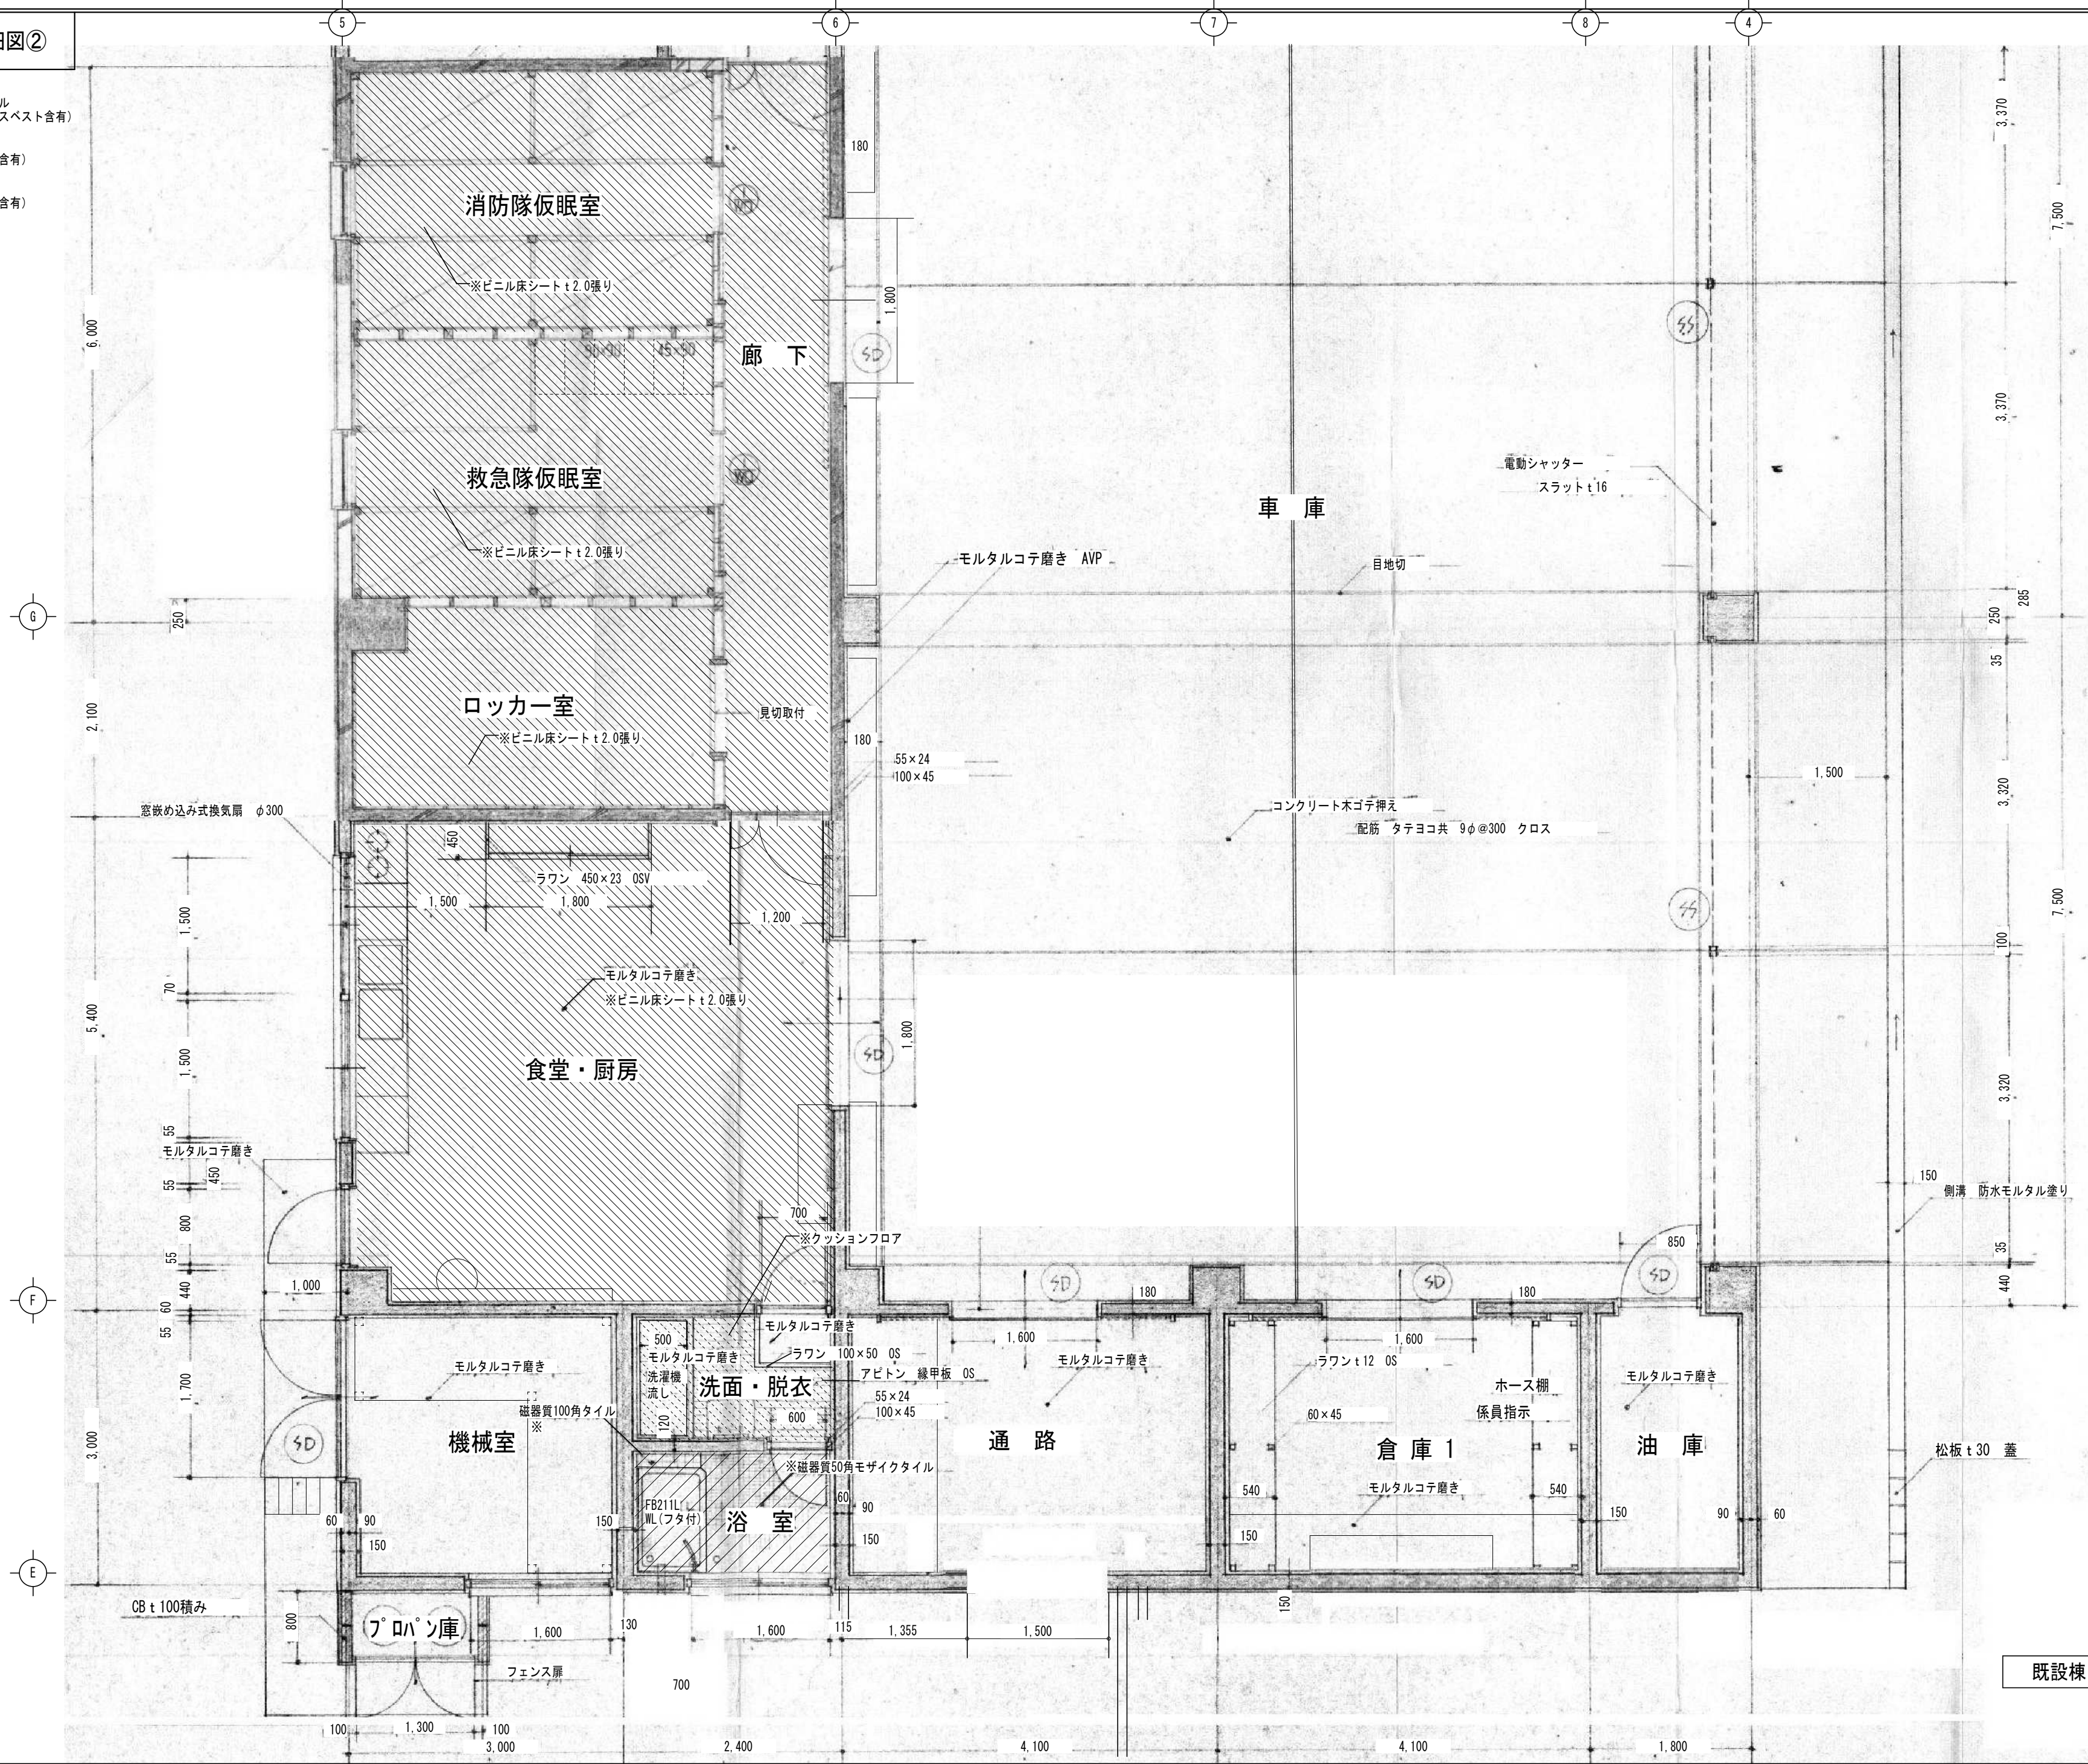


既設棟1階平面詳細図 S=1/50

- ：ビニル床シート
（接着剤アスベスト含有）
- ：ビニル床タイル
（接着剤アスベスト含有）

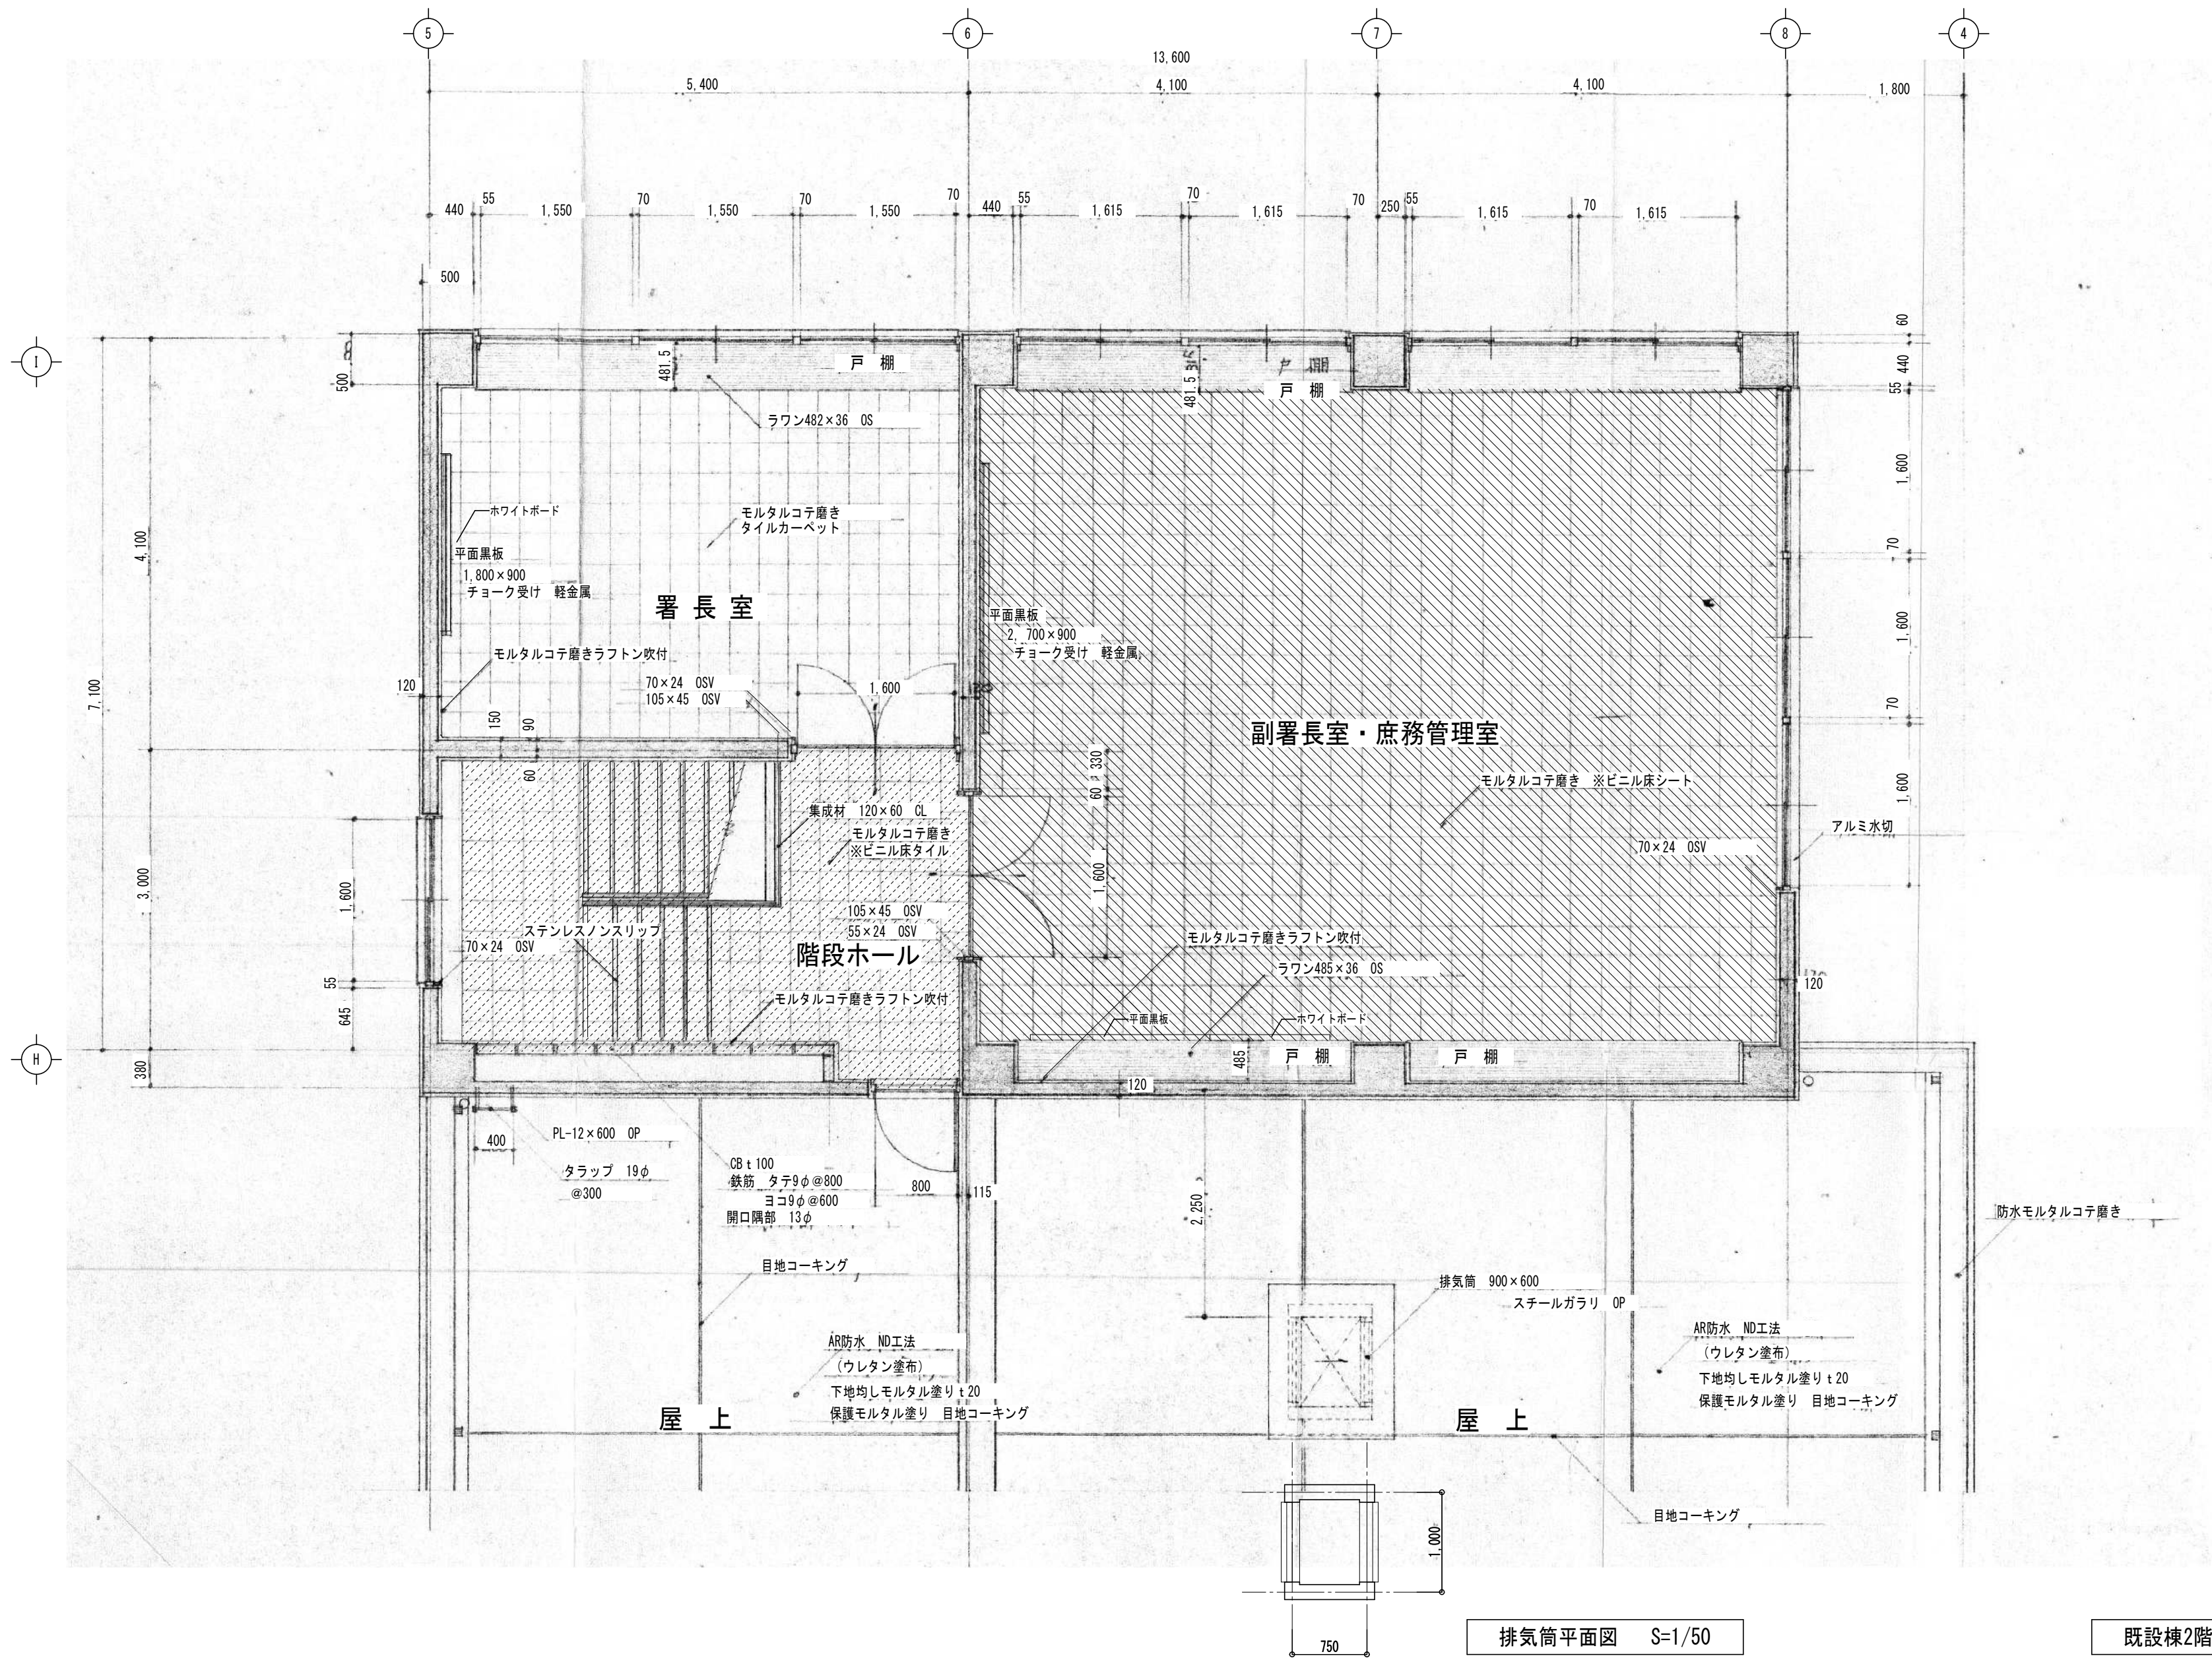

：床タイル下地モルタル
(貼付けモルタルアスベスト含有)

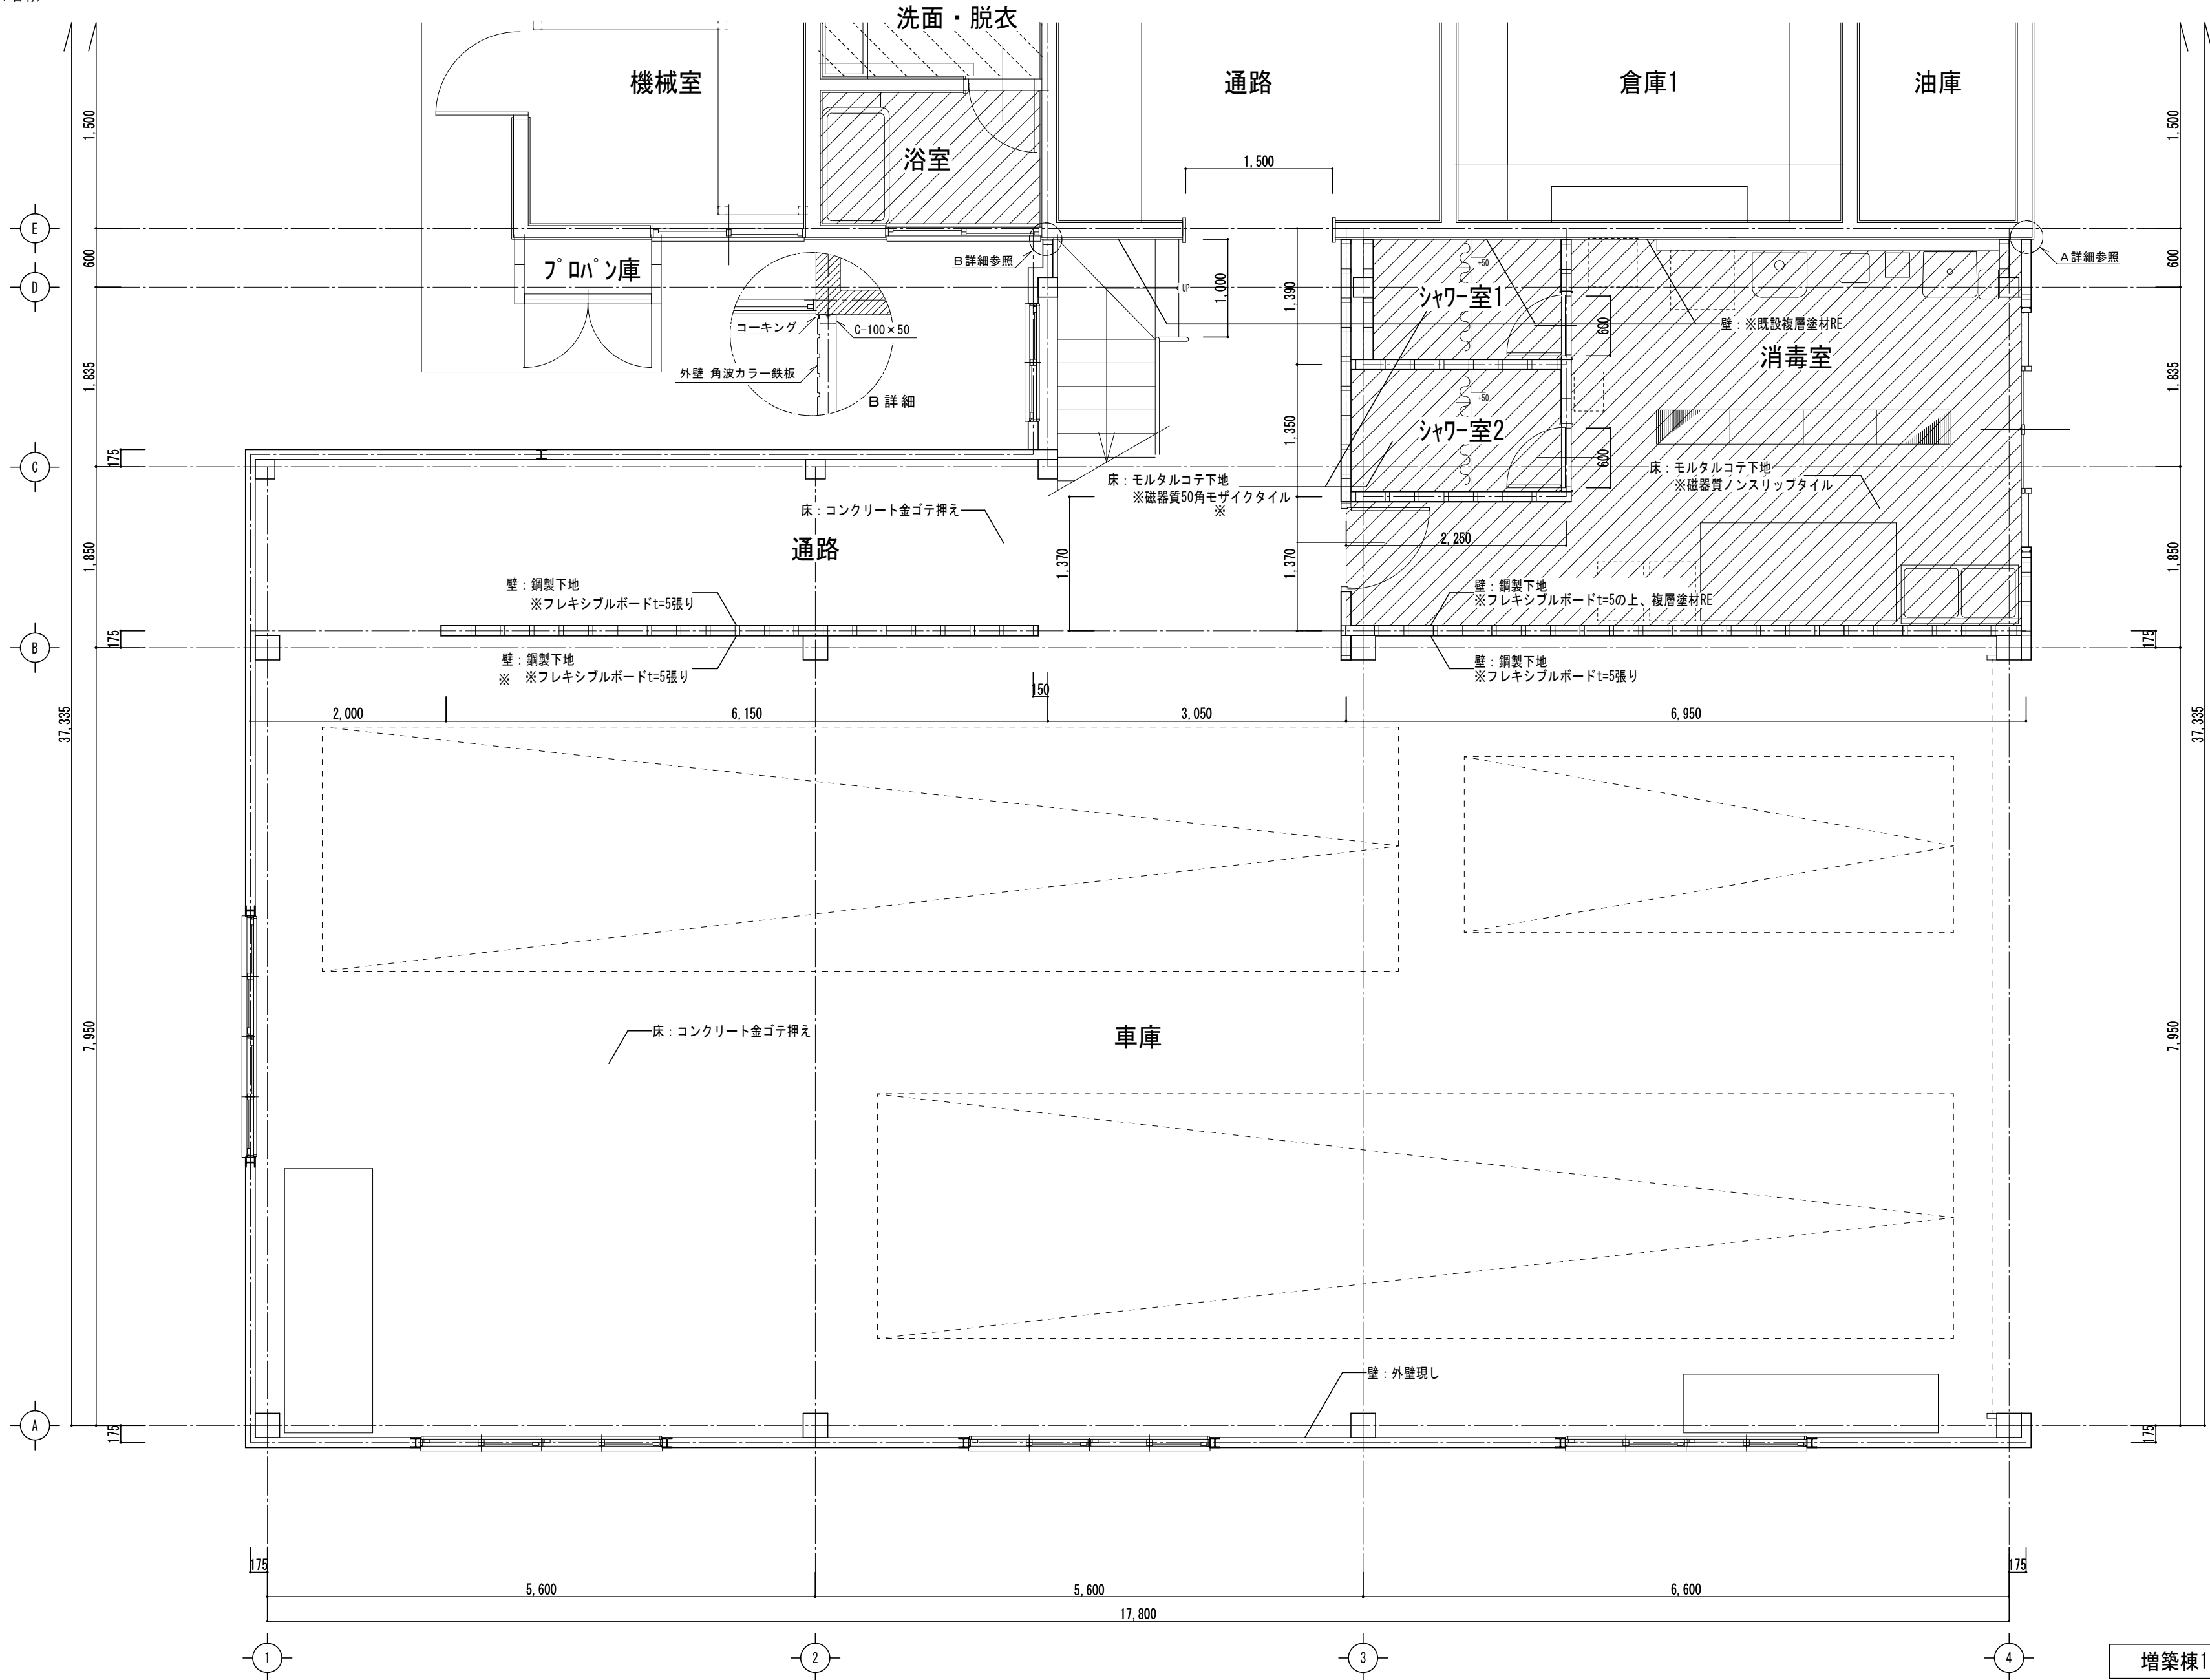

増築棟1階平面詳細図 S=1/50

・	
・	
・	
・	


田端隆建築設計
三重県知事登録第1-861 一般建築士 No.352551 田端 進也

設計代表者 一般建築士 No.352551 田端進也	設計担当者 一般建築士 No.352551 構造設計一般建築士 No.352551 伊上 貴治	一般建築士 No.372093 南 賢治
-------------------------------------	--	----------------------------

SCALE A2 1/50 A3 1/70 DATE


工事名称 旧津市北消防署解体工事
図面名称 北消防署 平面詳細図④

A-14
原図：A2

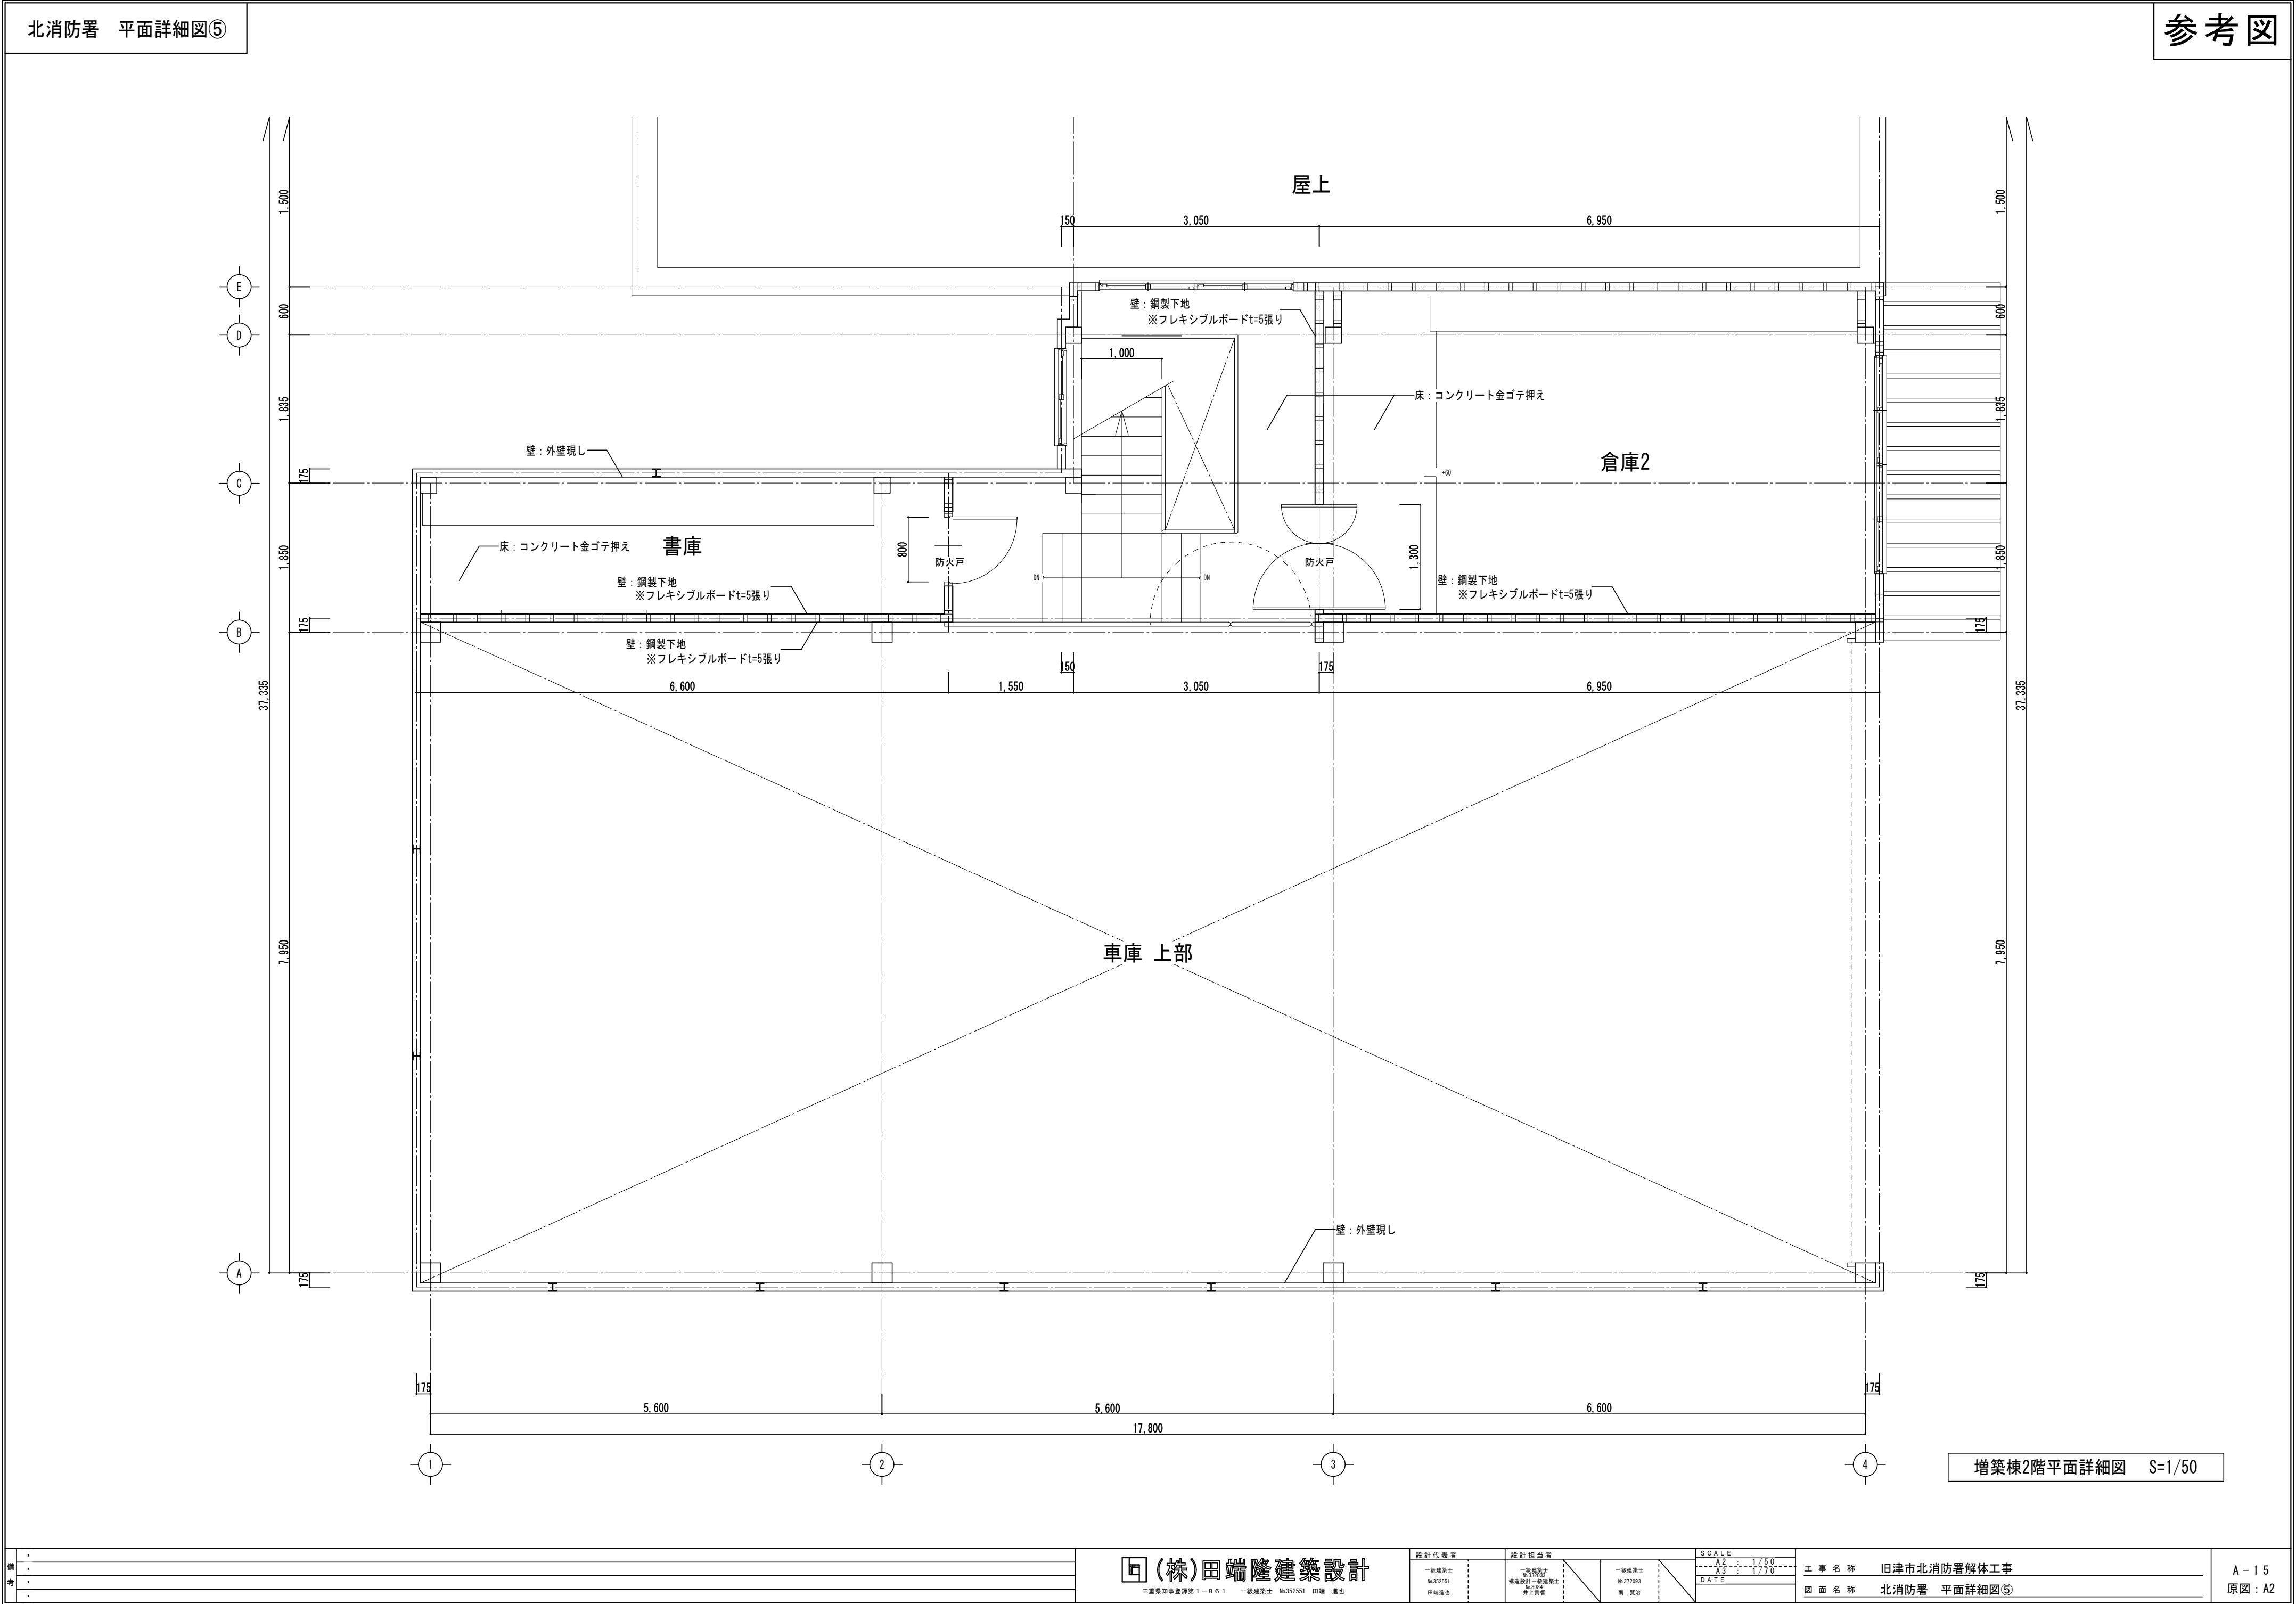


既設棟断面詳細図 S=1/30

- ：アクリル系リシン吹付
(下地調整材アスベスト含有)
- ：壁タイル下地モルタル
(貼付けモルタルアスベスト含有)

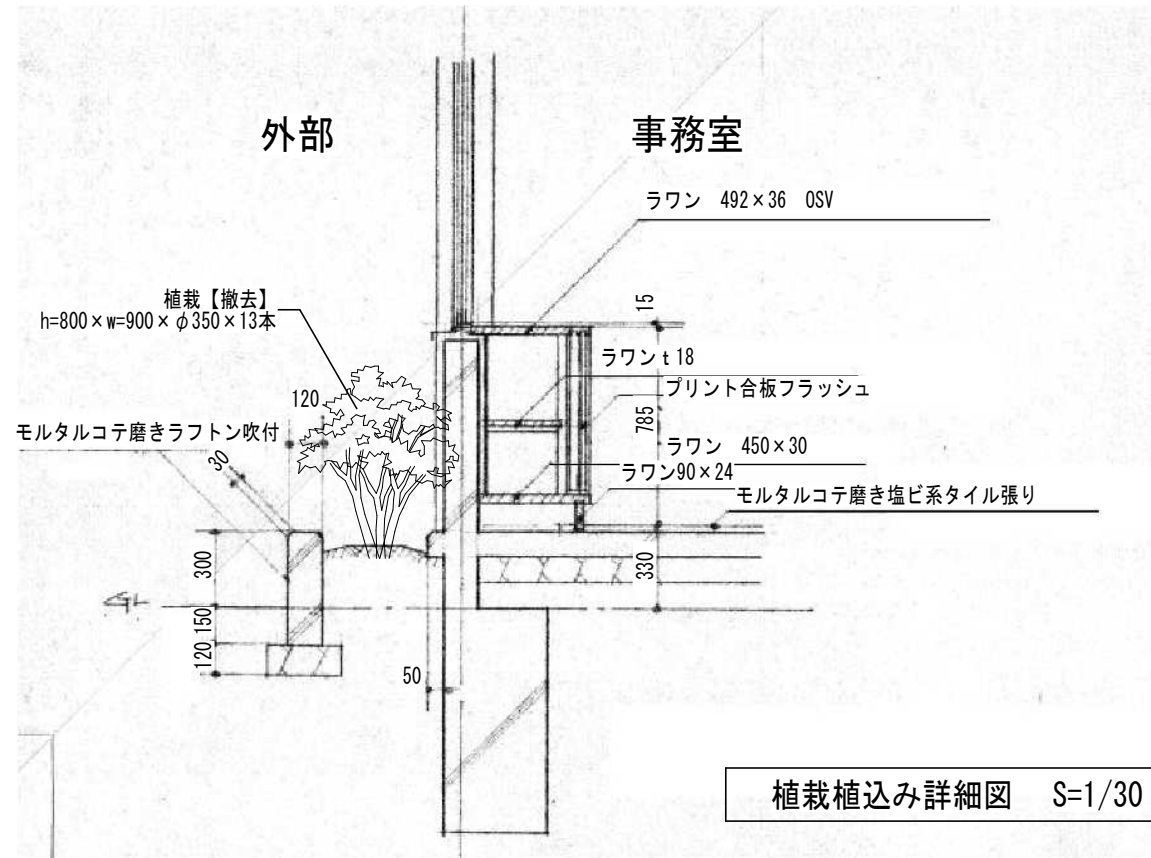

植栽植込み詳細図 S=1/30


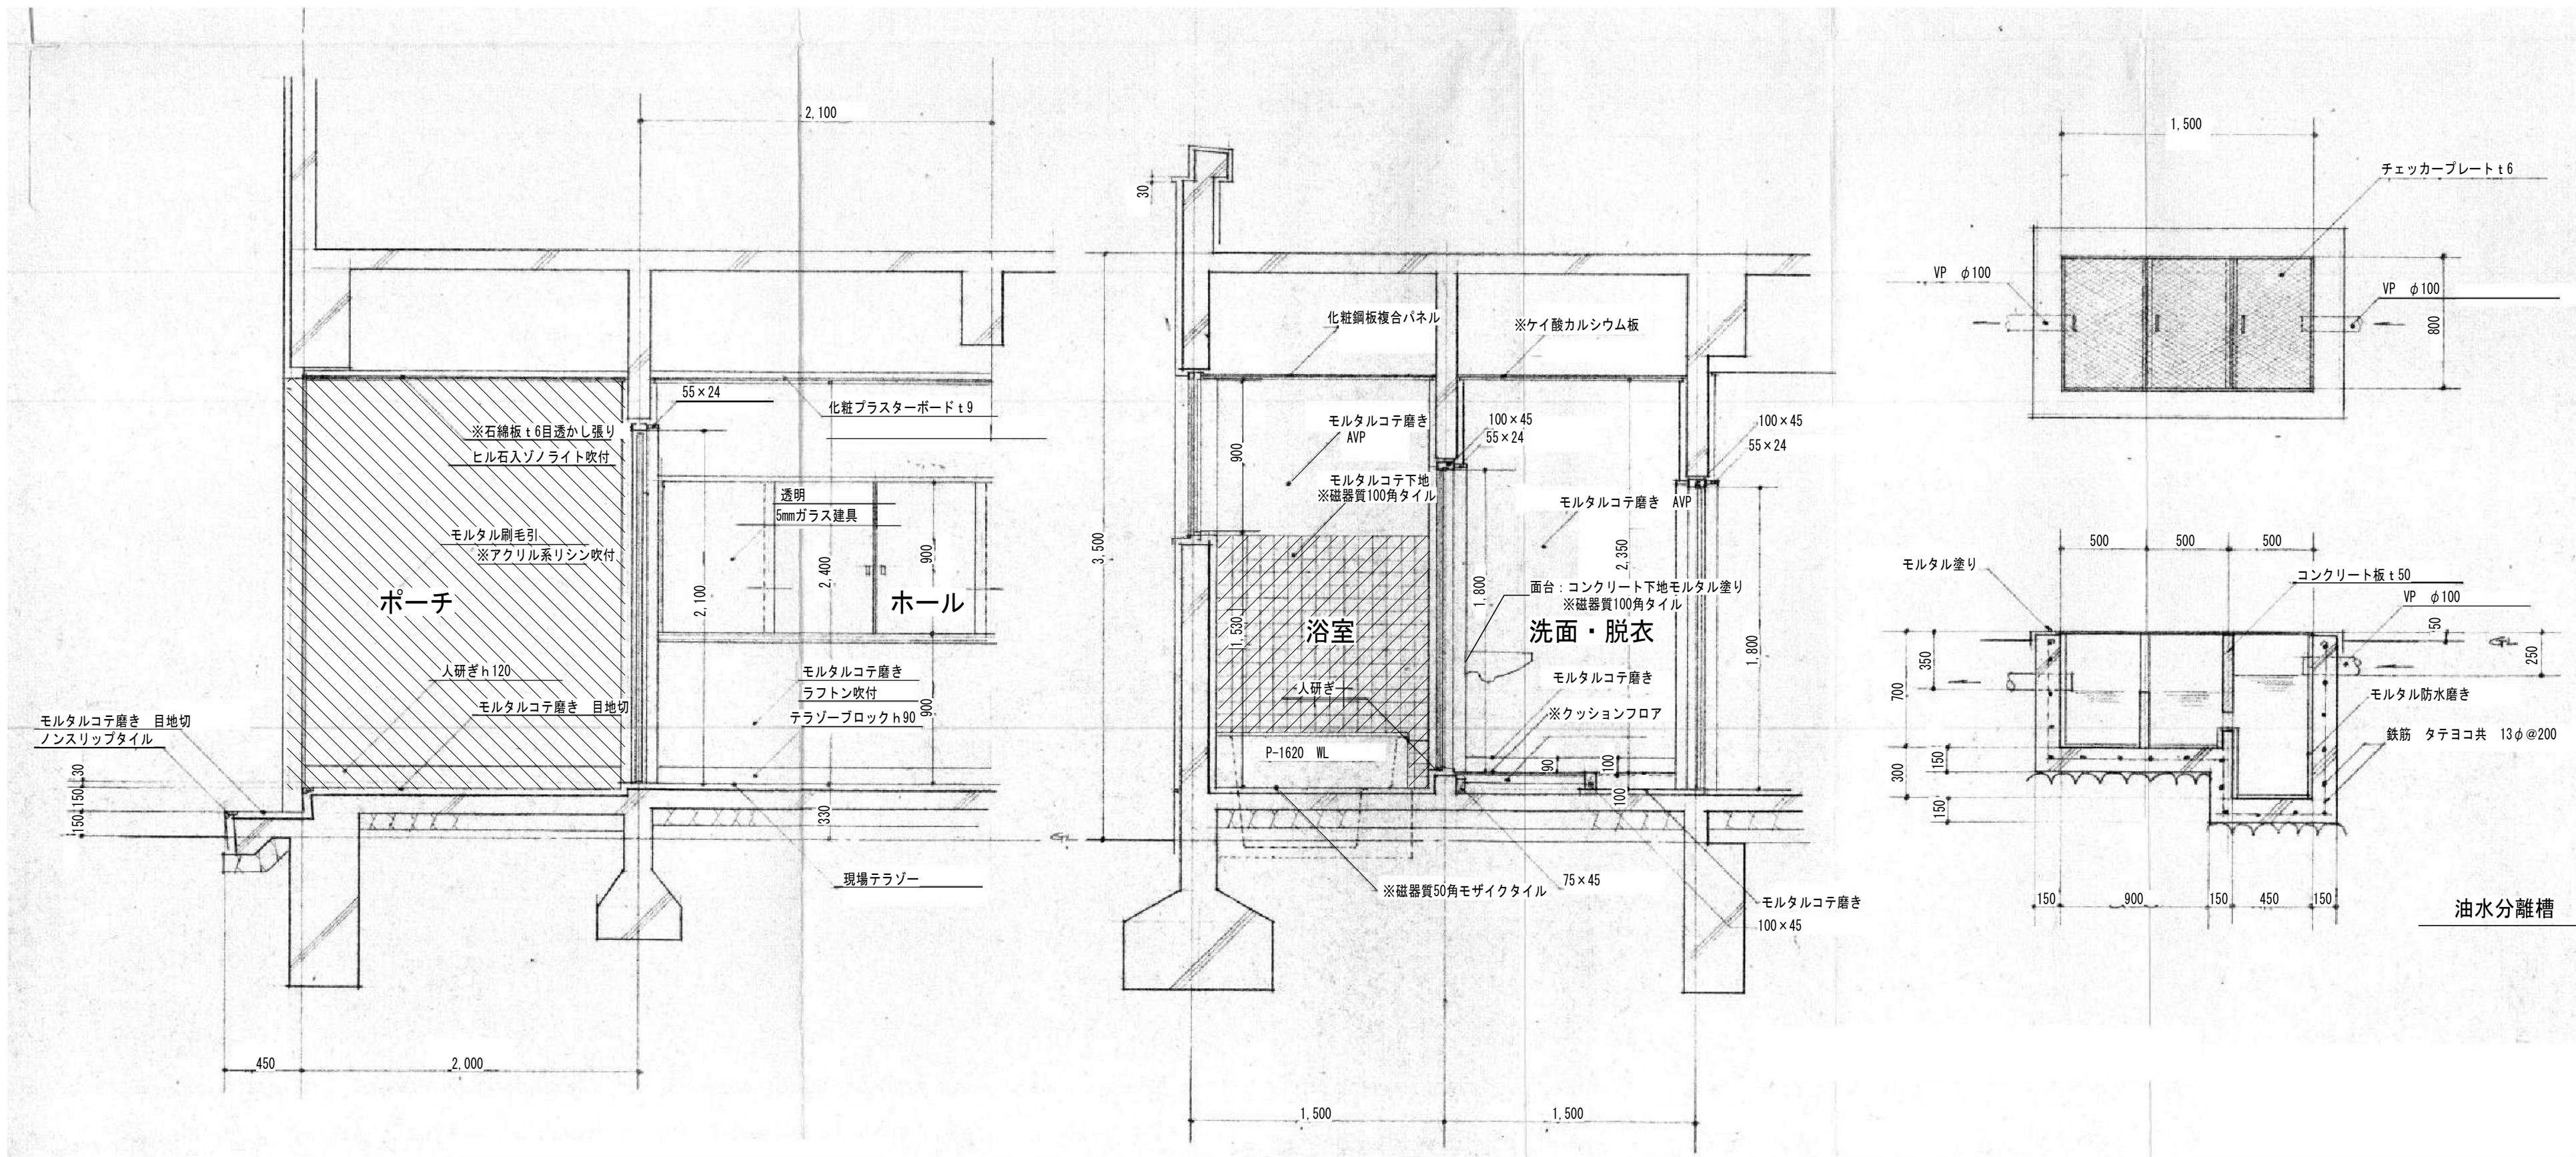


ポーチ、ホール S=1/30

浴室、洗面・脱衣 S=1/30


既設棟断面詳細図 S=1/30

油水分離槽 S=1/30

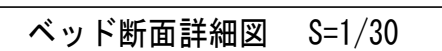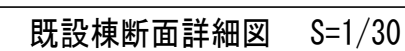


 : 壁タイル下地モルタル
(貼付けモルタルアスベスト含有)

 : ビニル床タイル
(接着剤アスベスト含有)

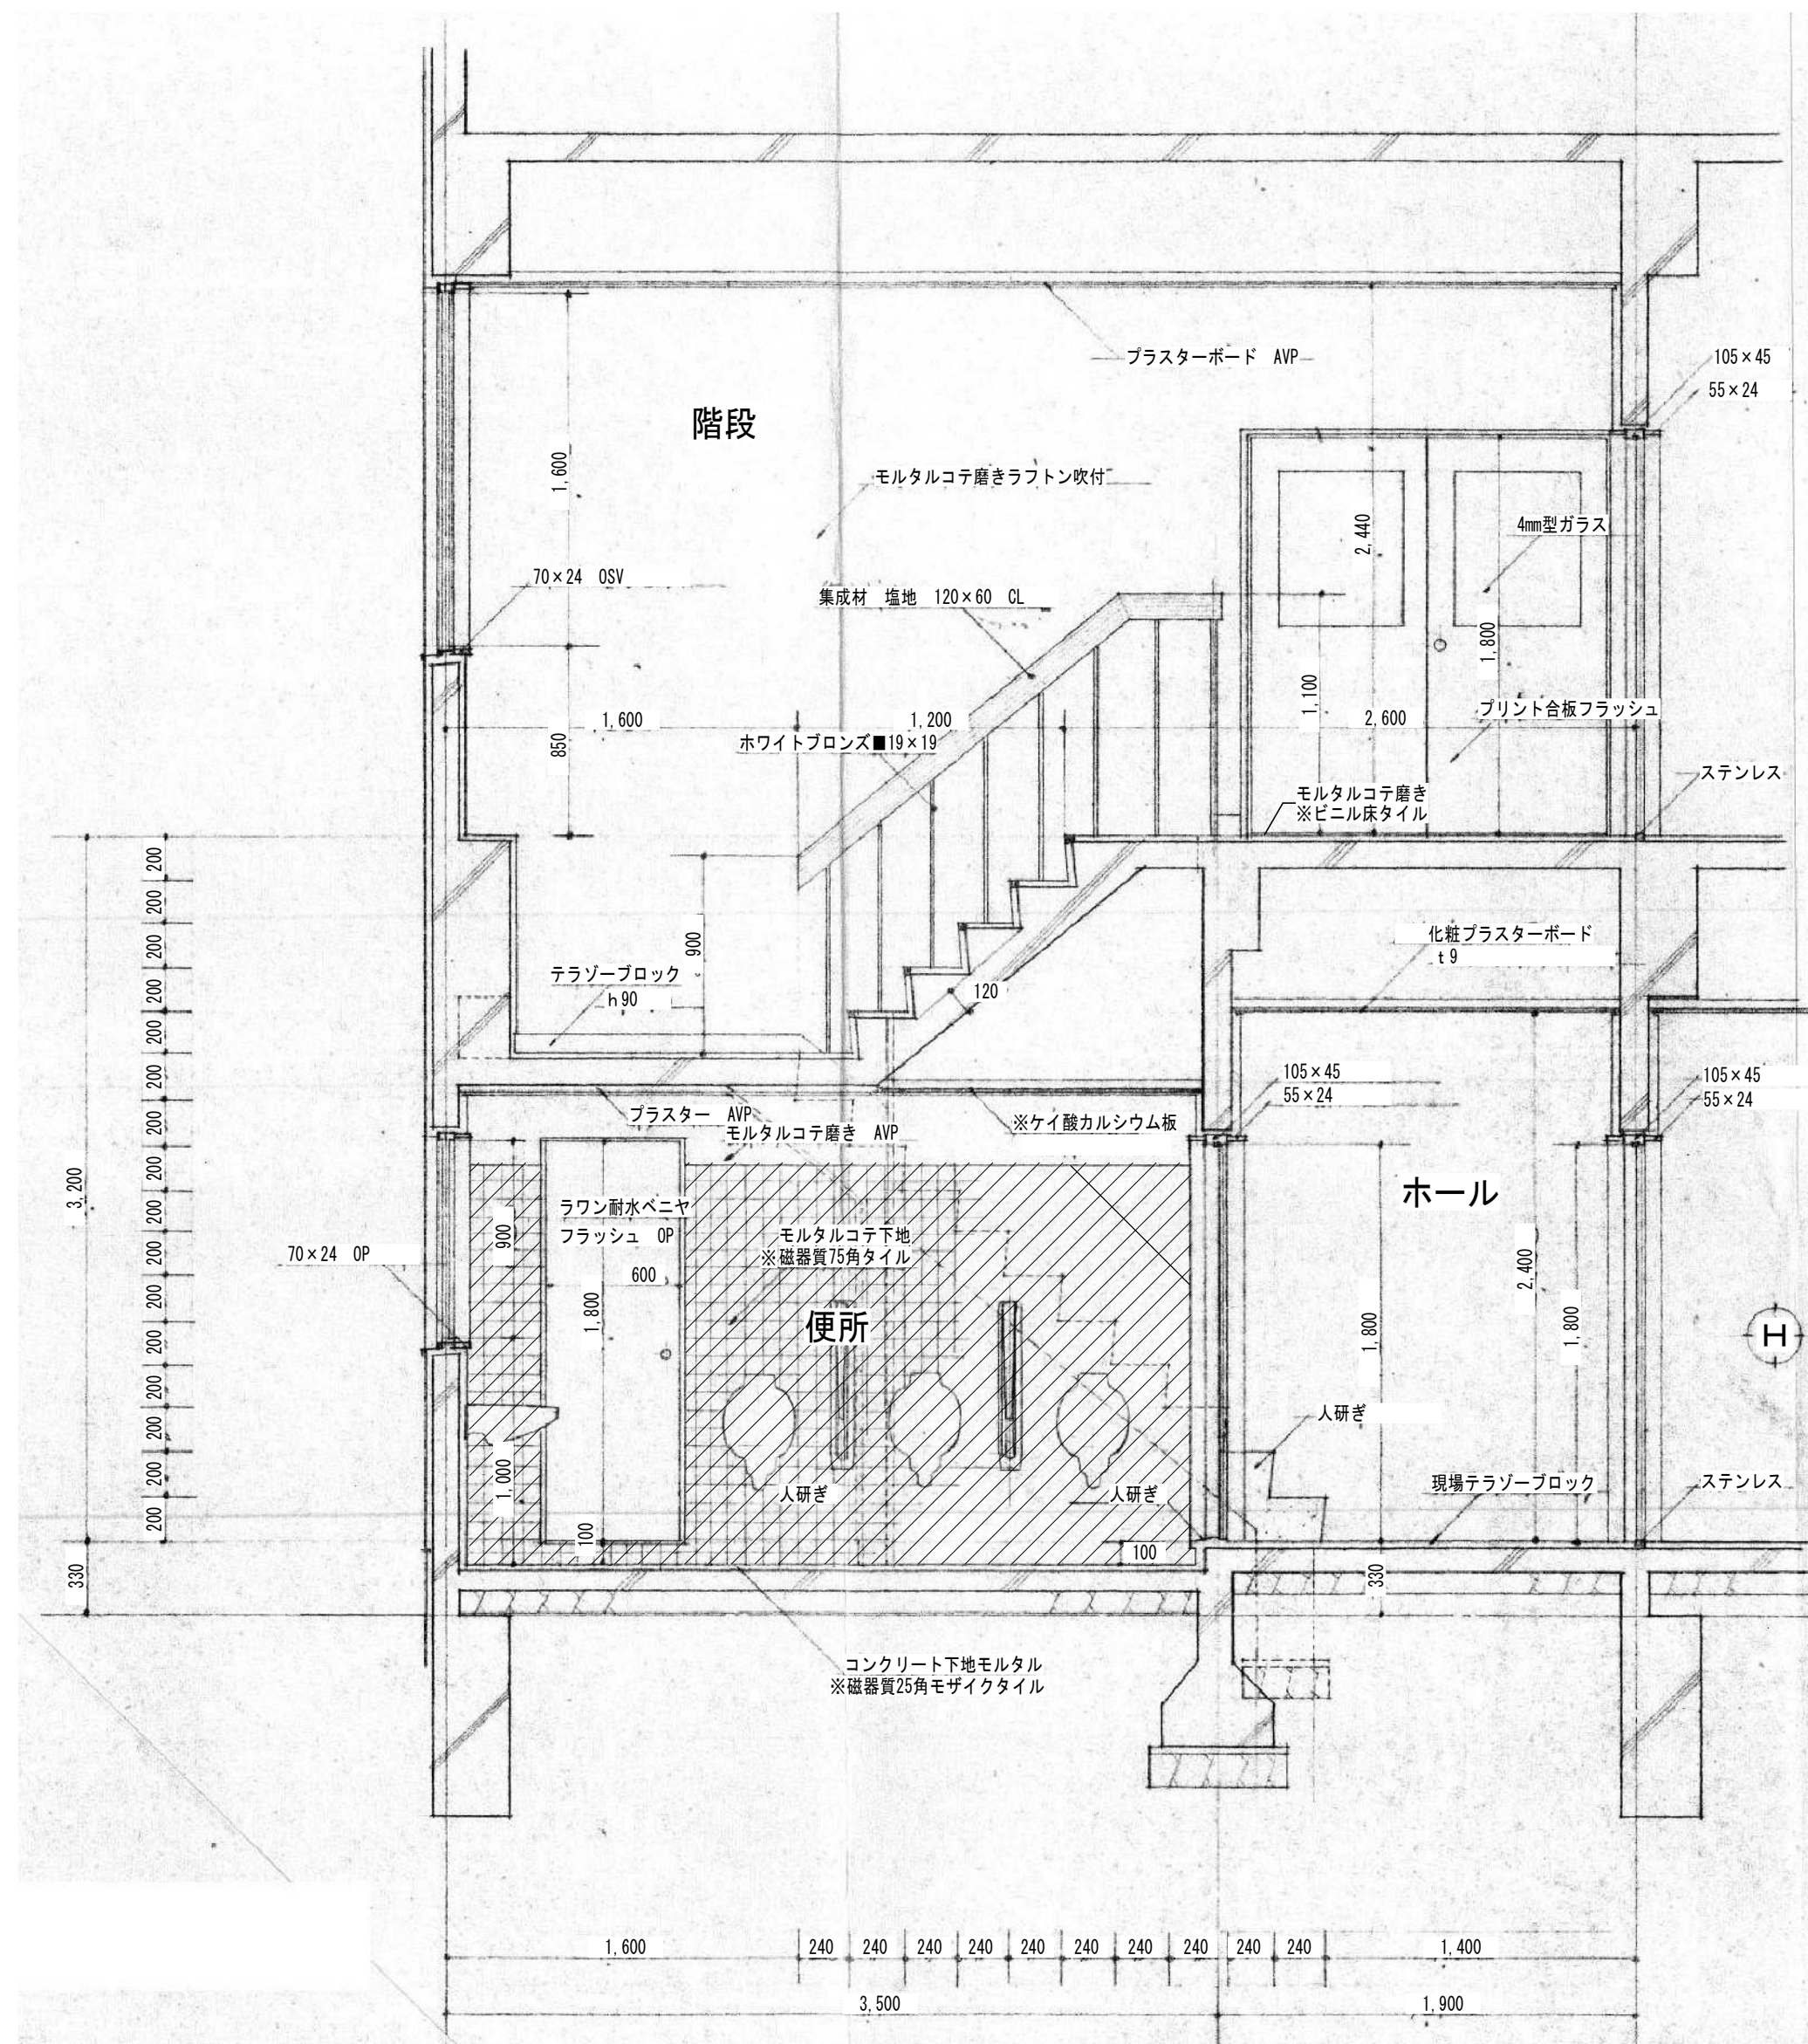


既設棟階段断面詳細図 S=1/30

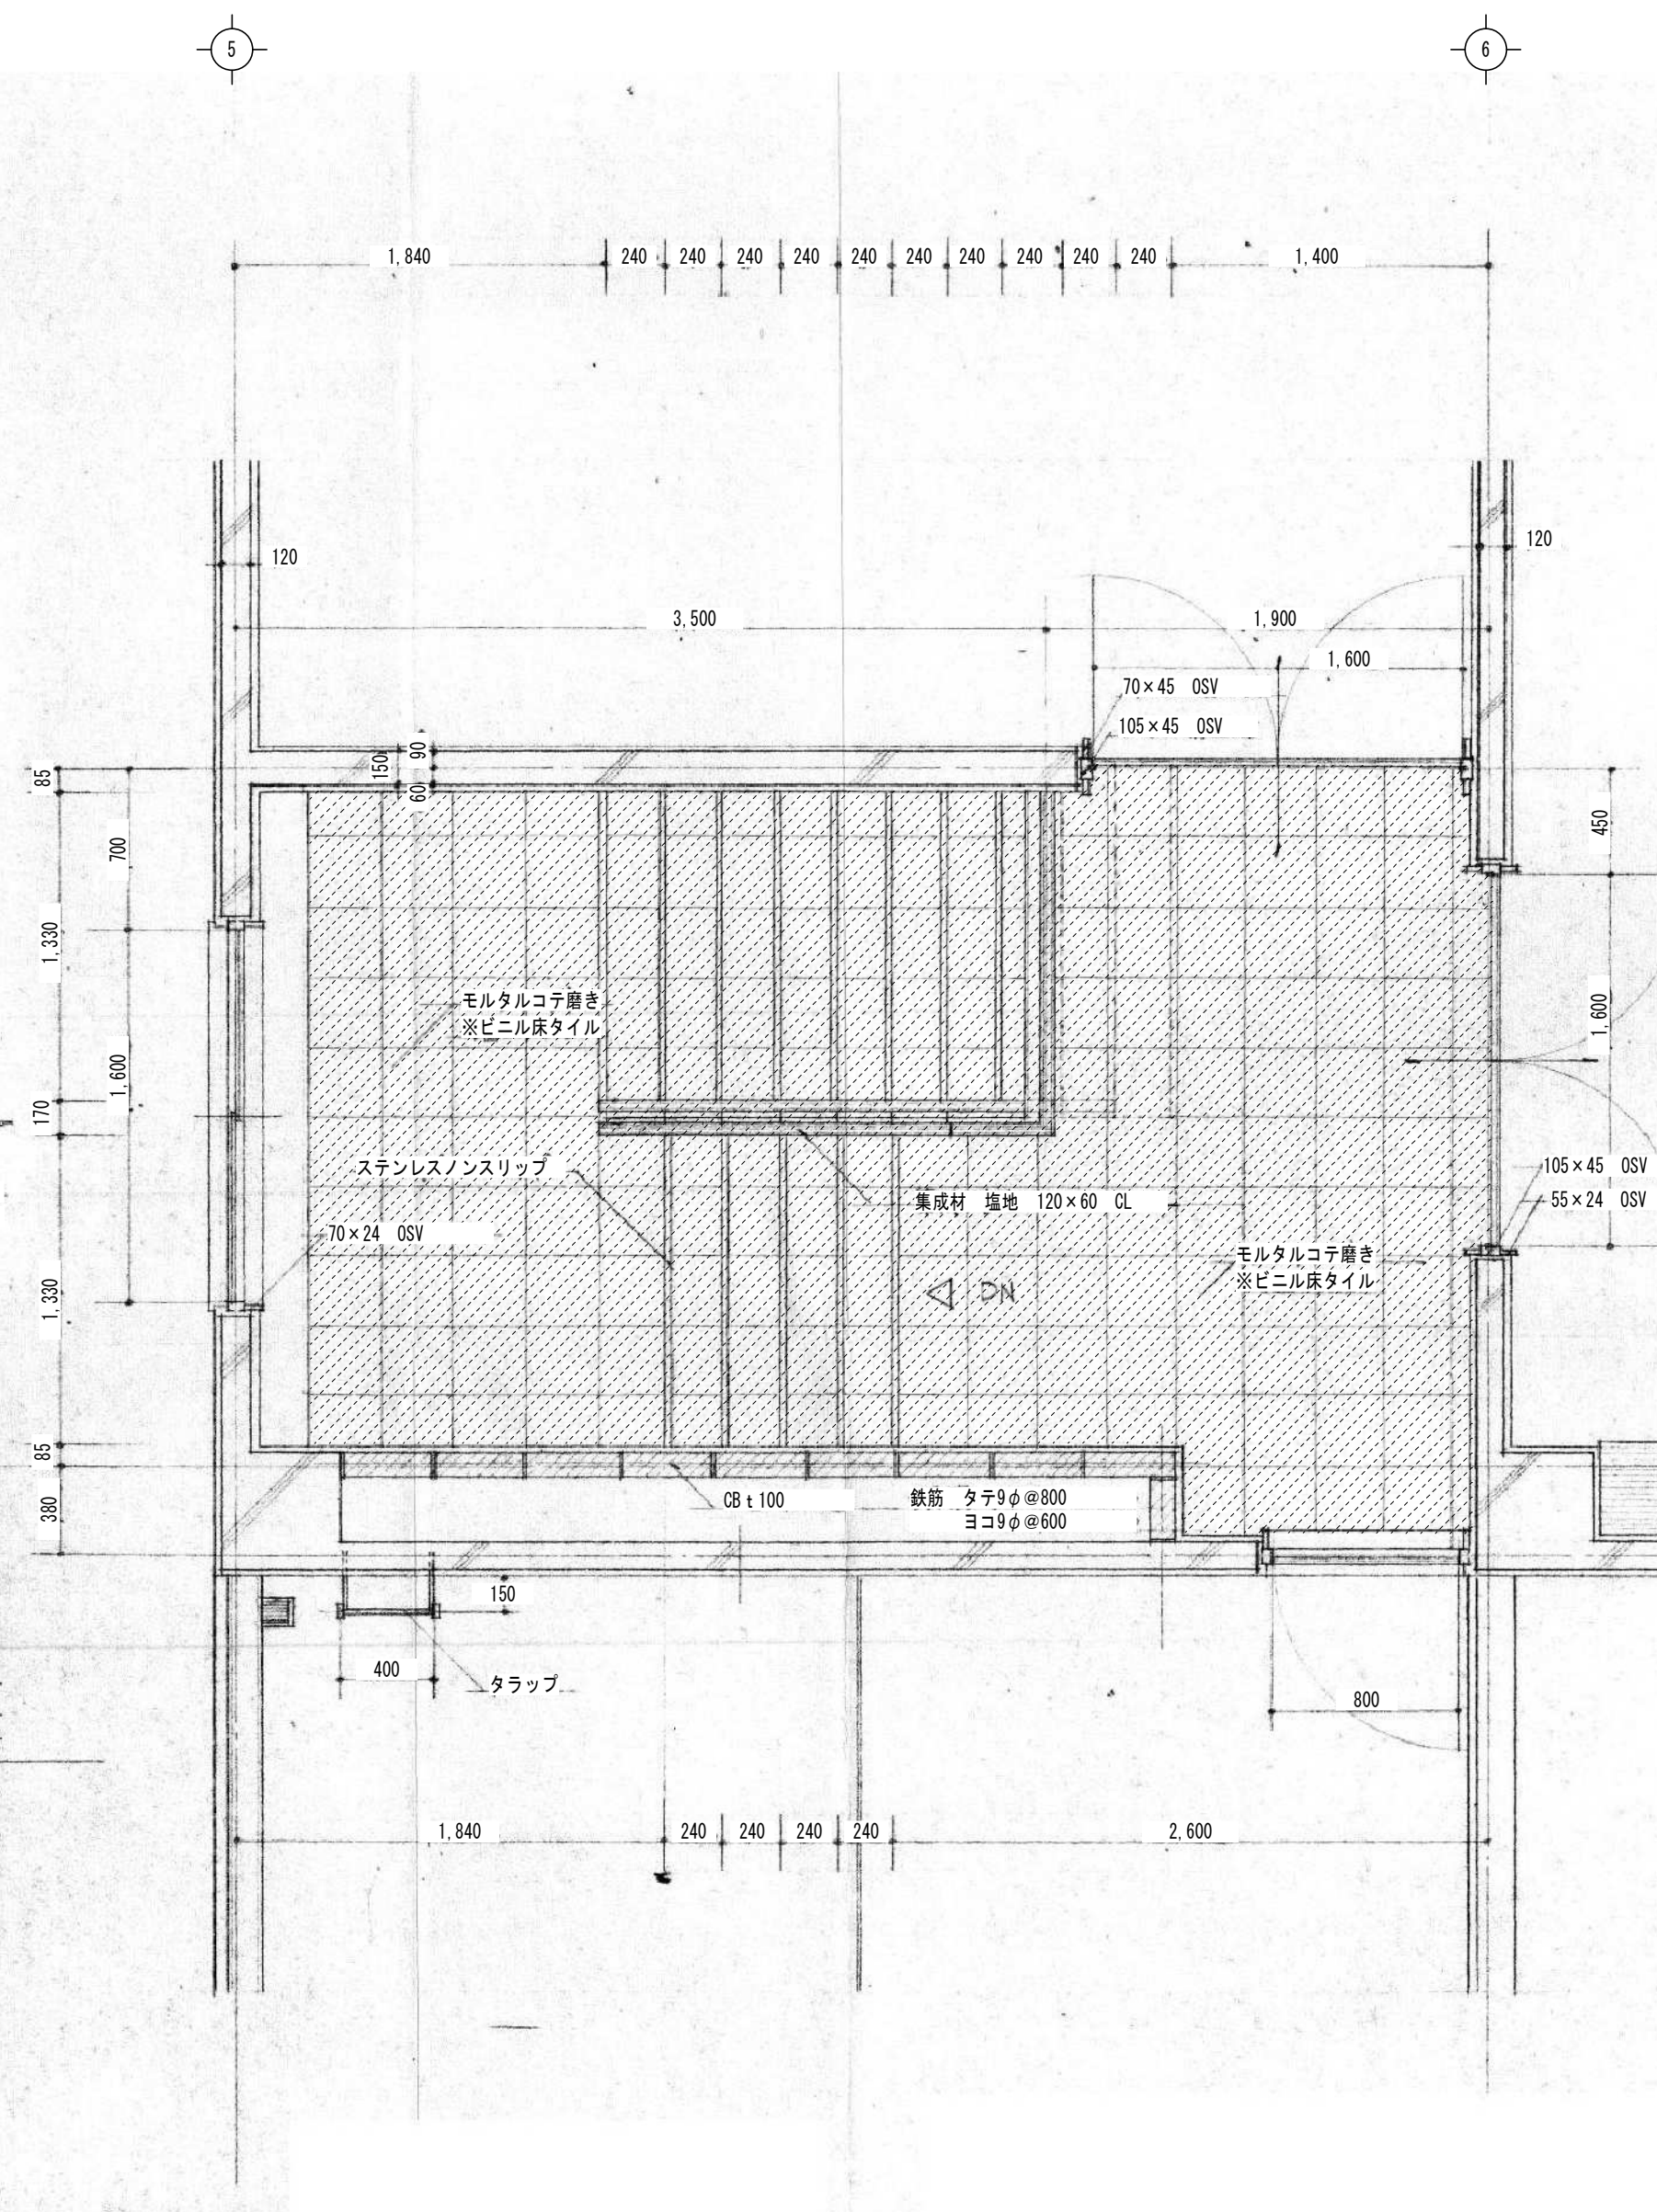


既設棟階段平面詳細図 S=1/30

フレキシブルボード
(アスベスト含有)

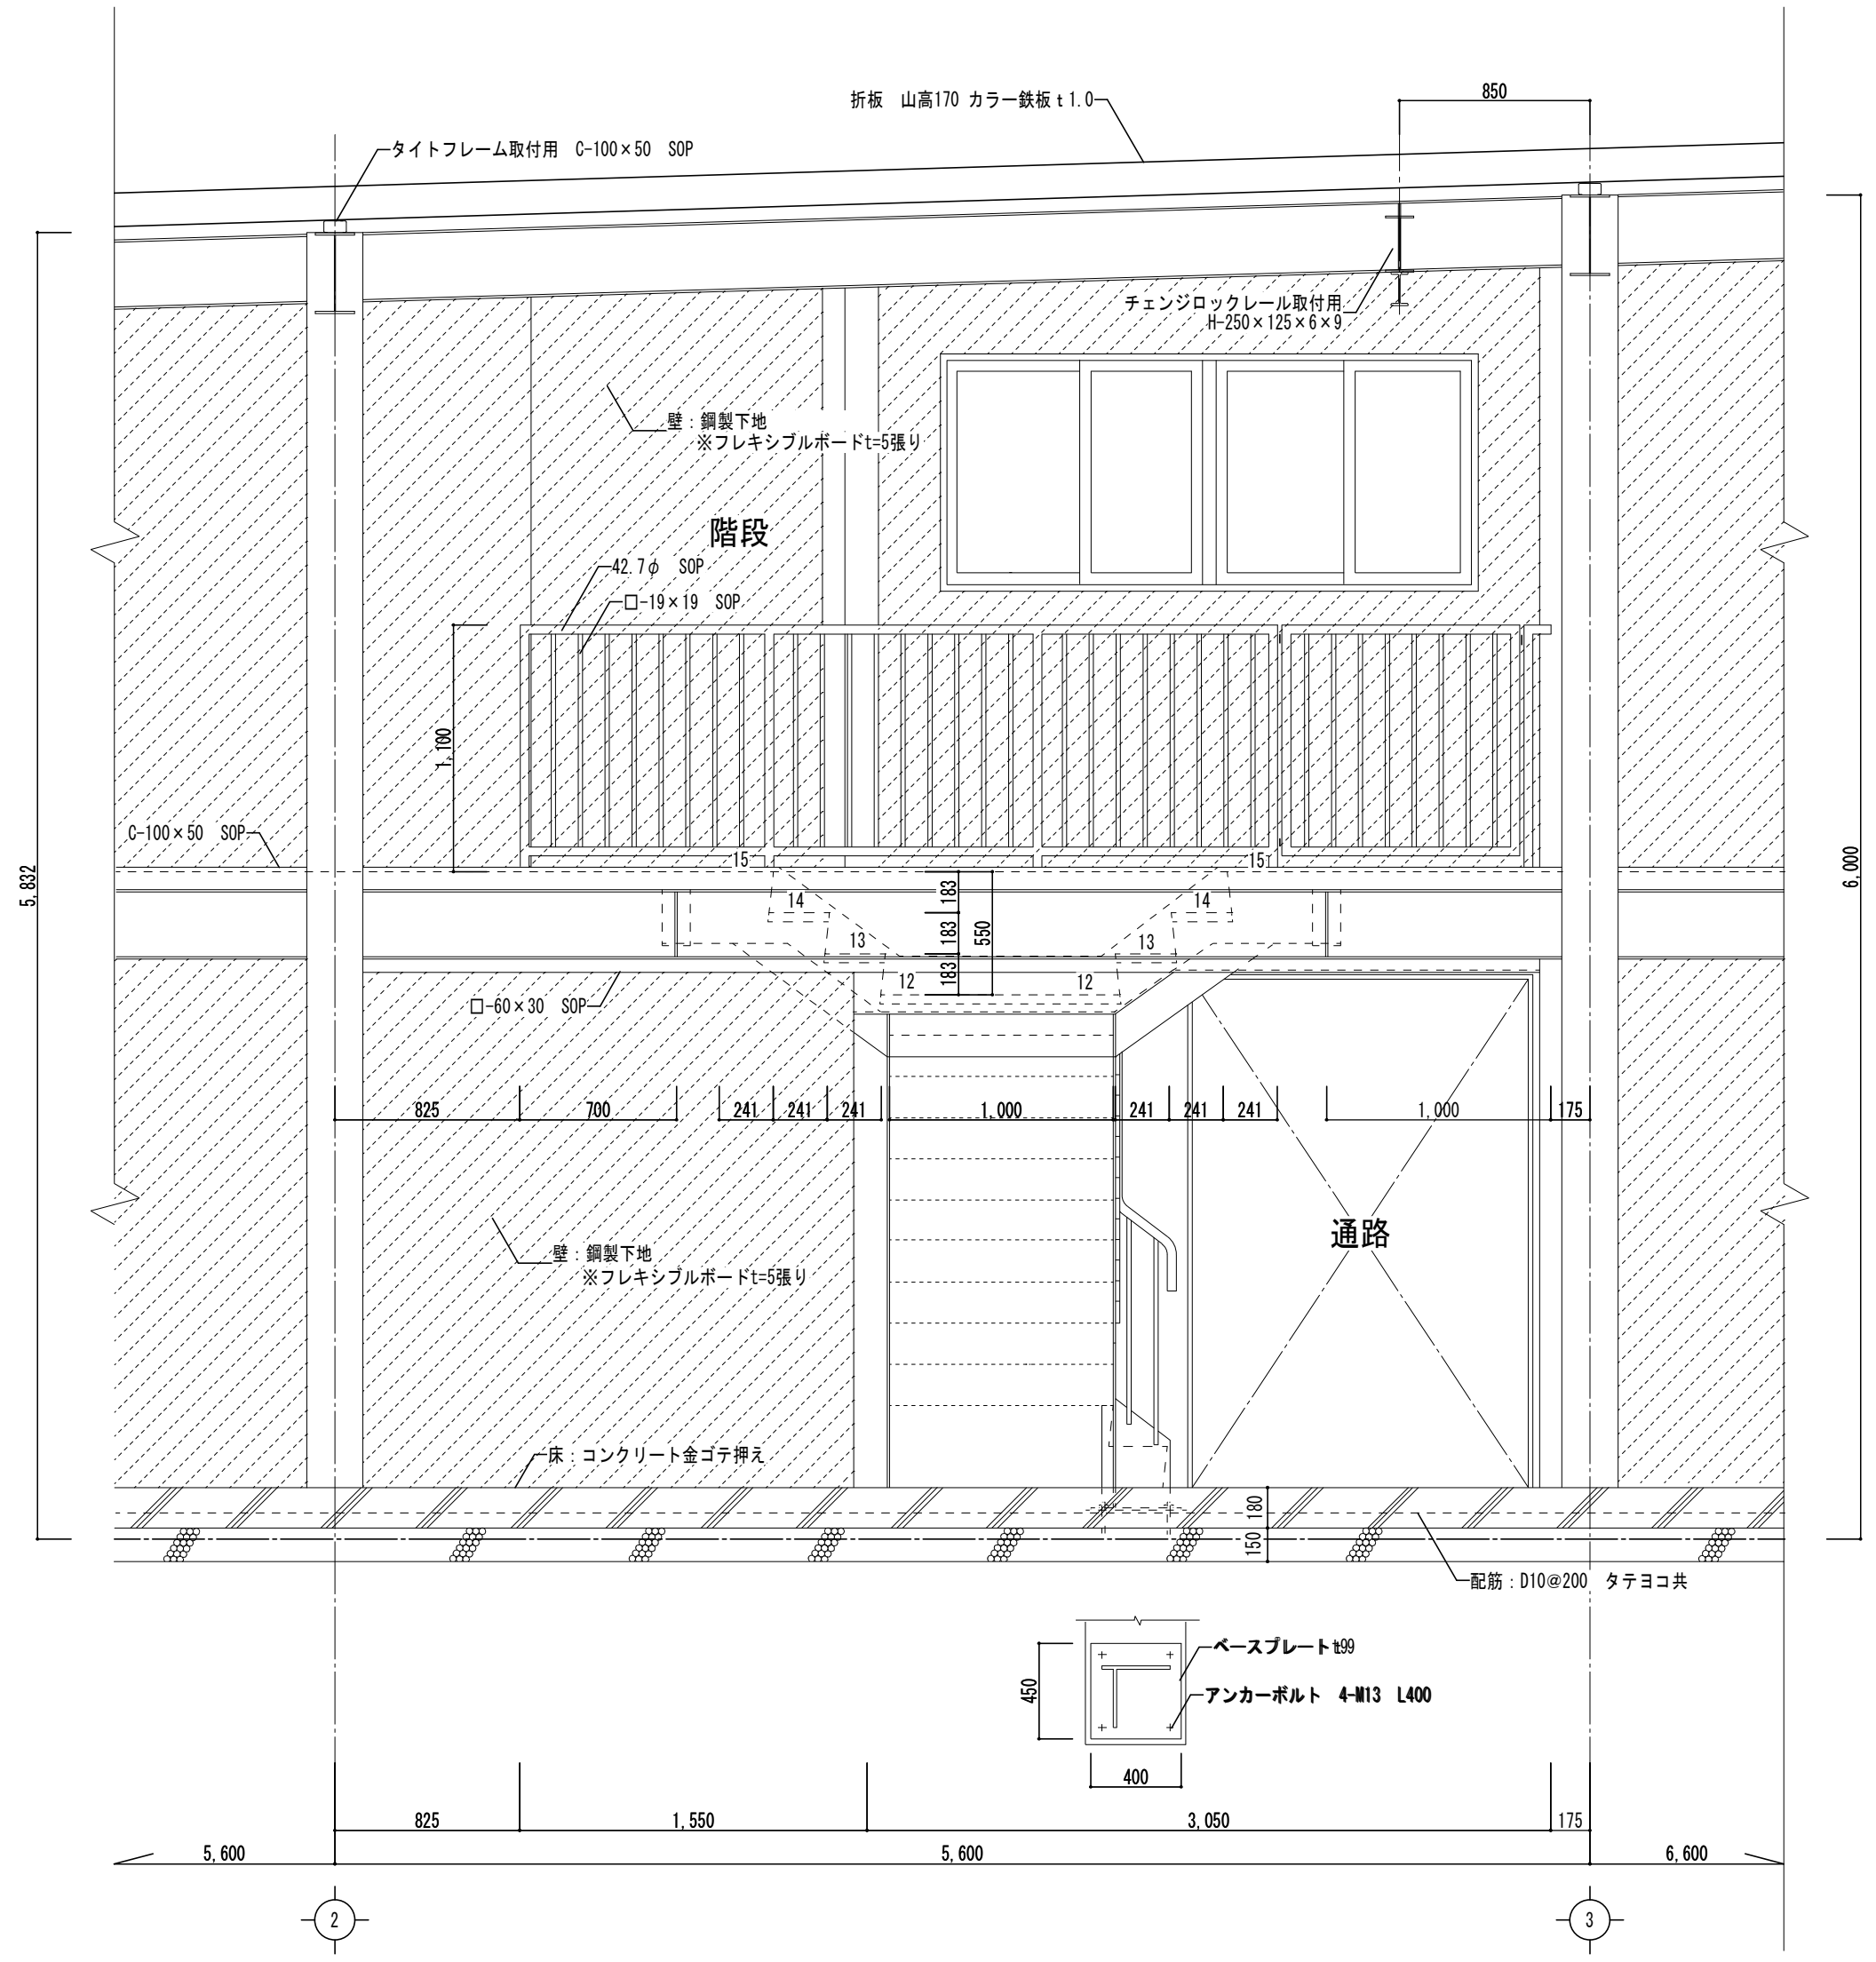

増築棟階段断面詳細図 S=1/30

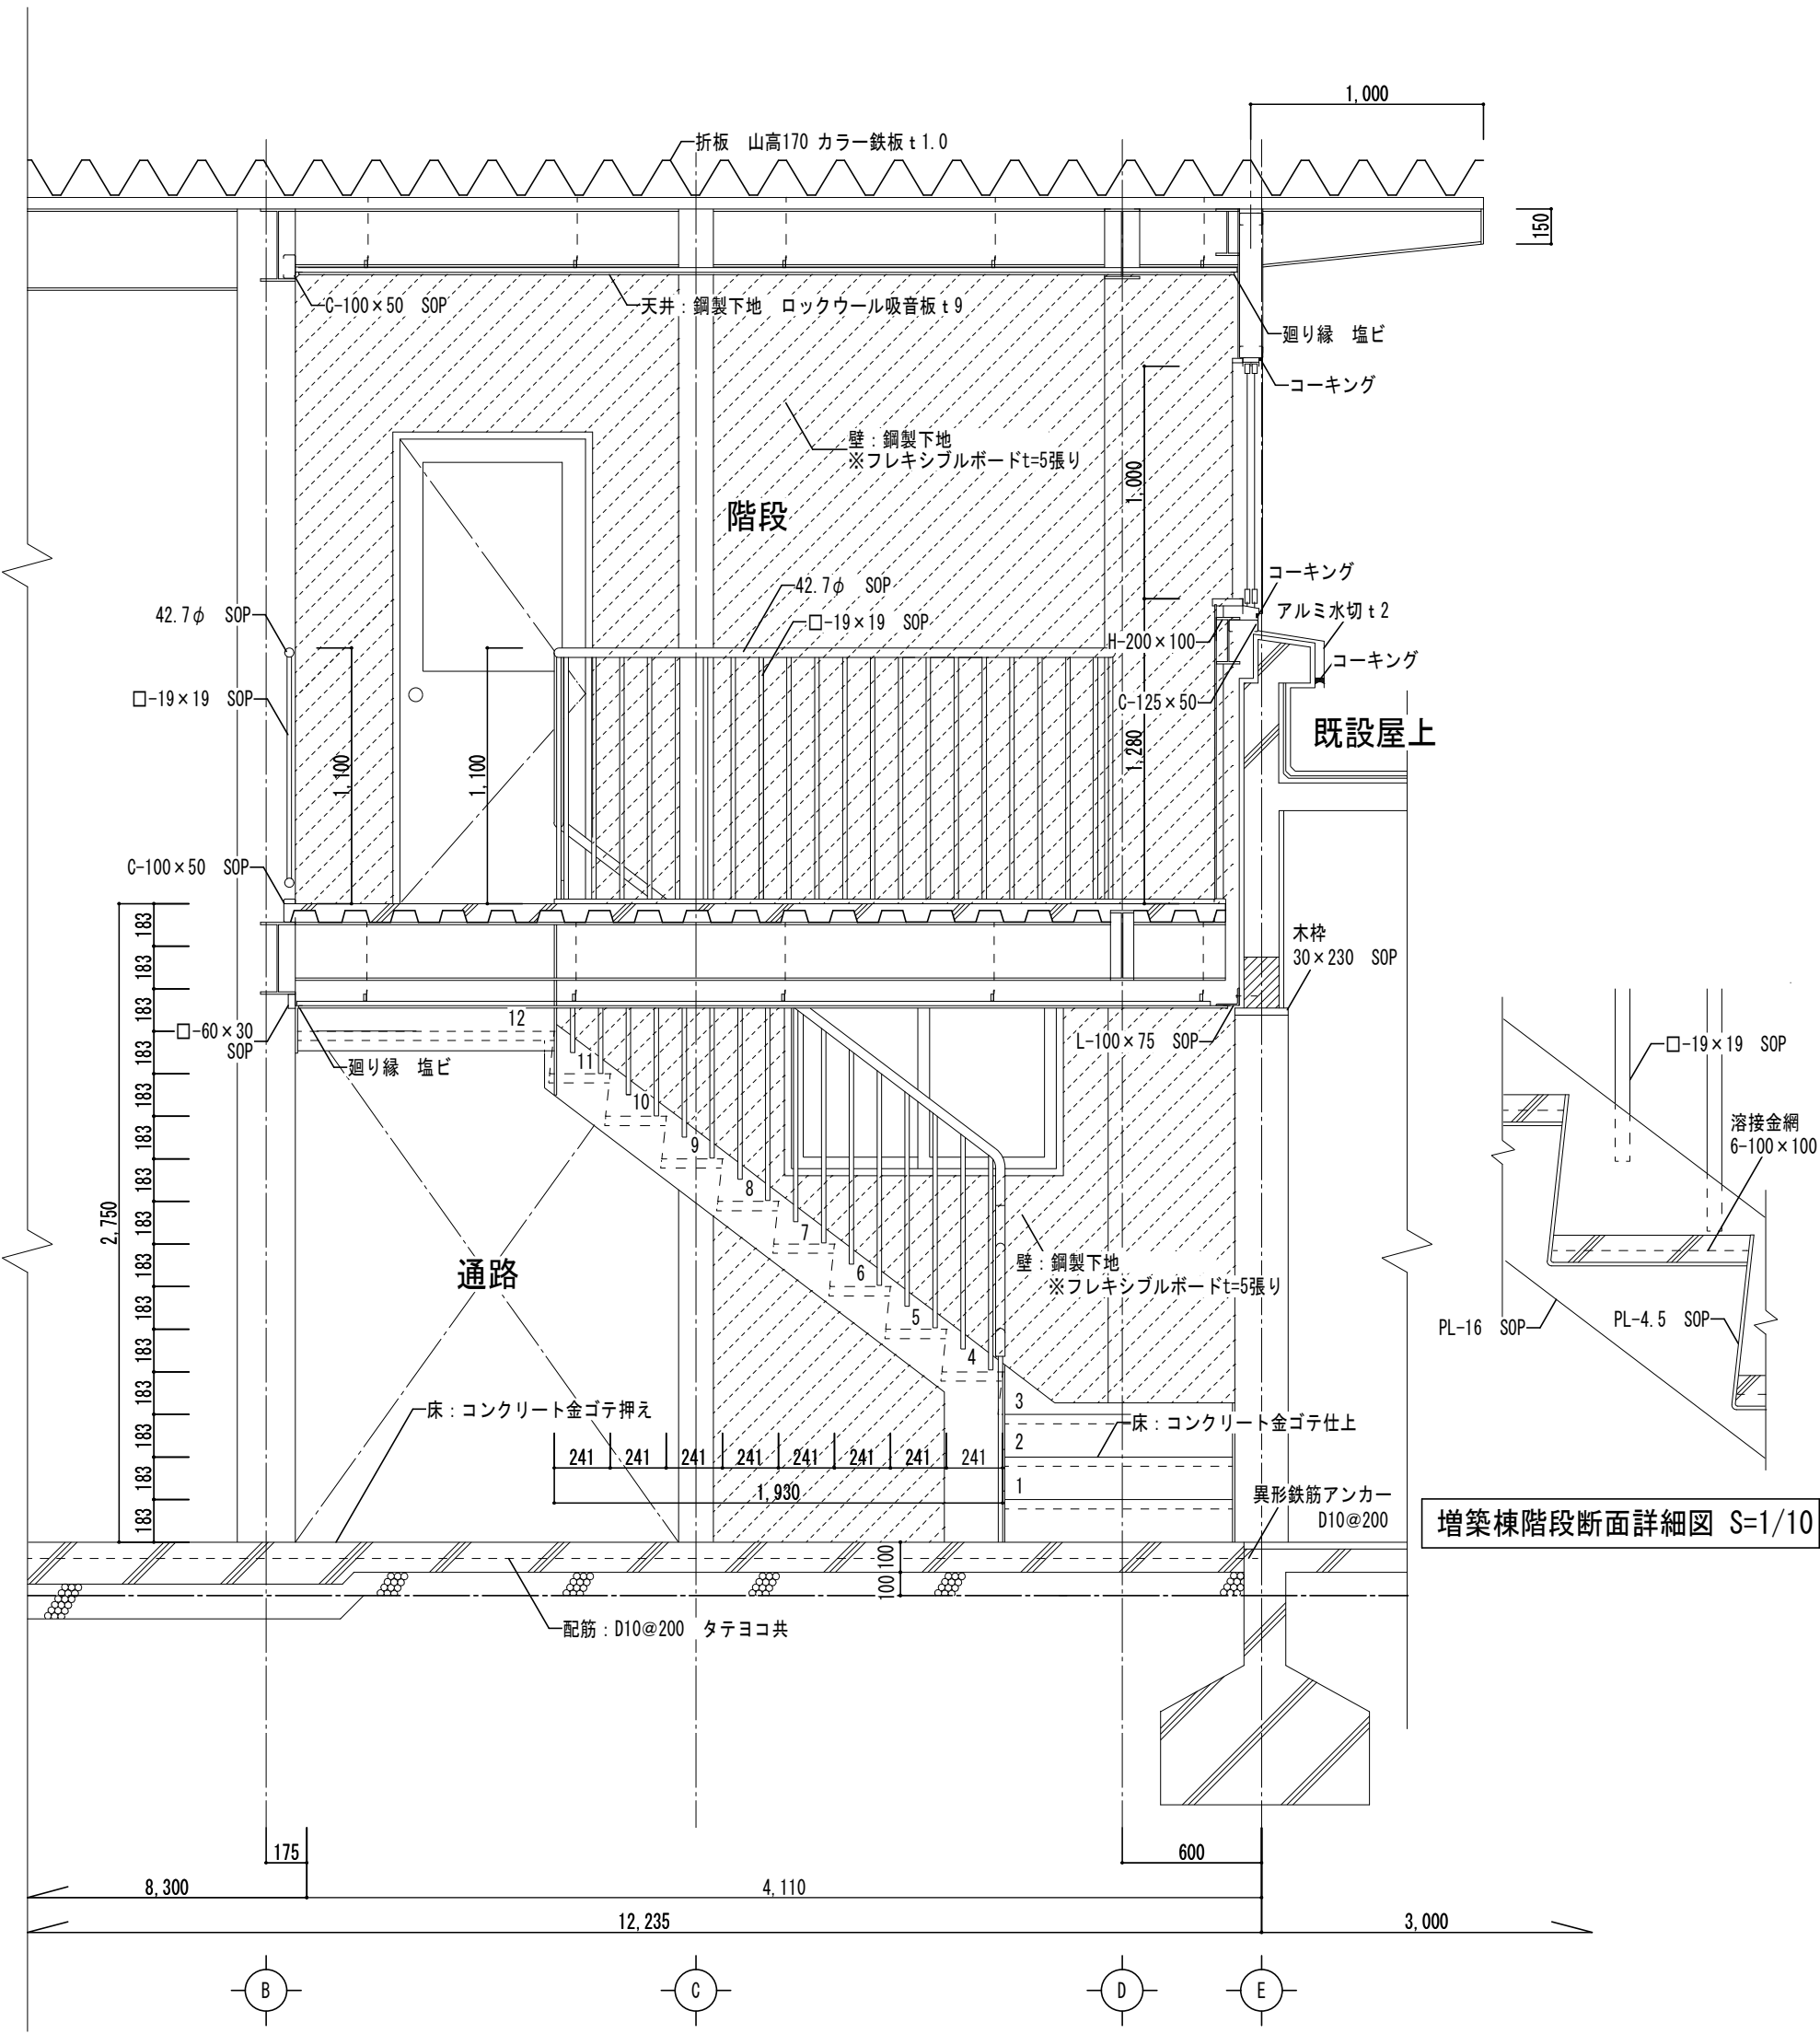

増築棟階段断面詳細図 S=1/10