



参考図


垂水山配水池

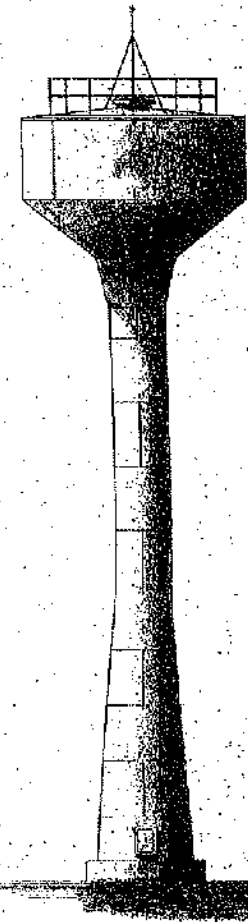


全図

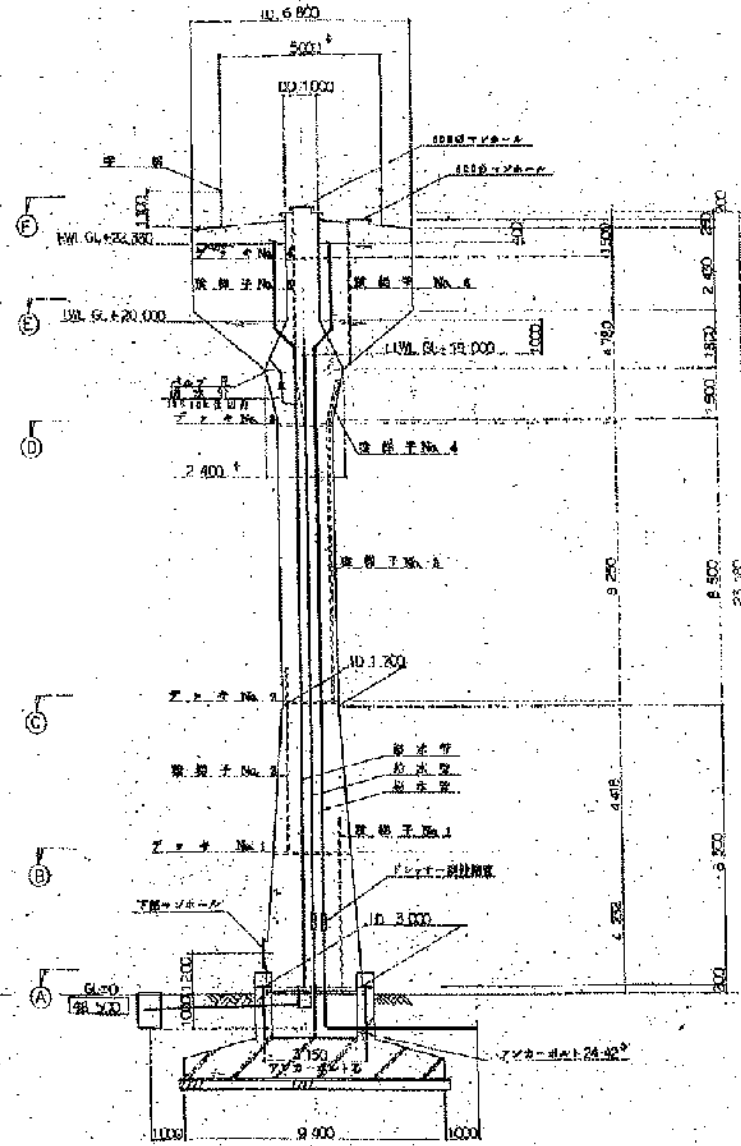


断面図

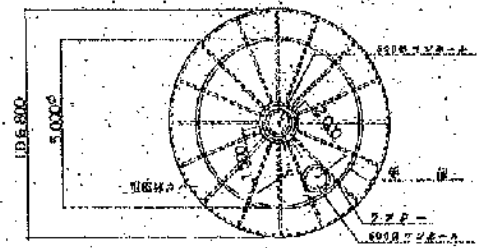


F-F断面

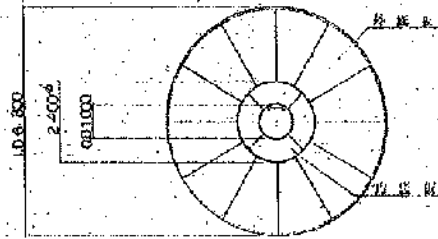

E-E断面

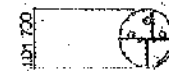


D-D断面

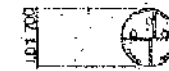

C-C断面






B-B断面

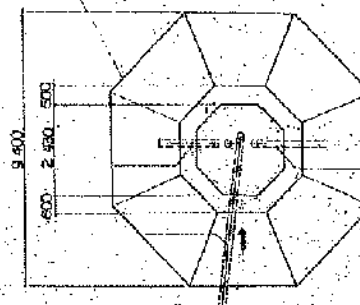


A-A断面

参考図

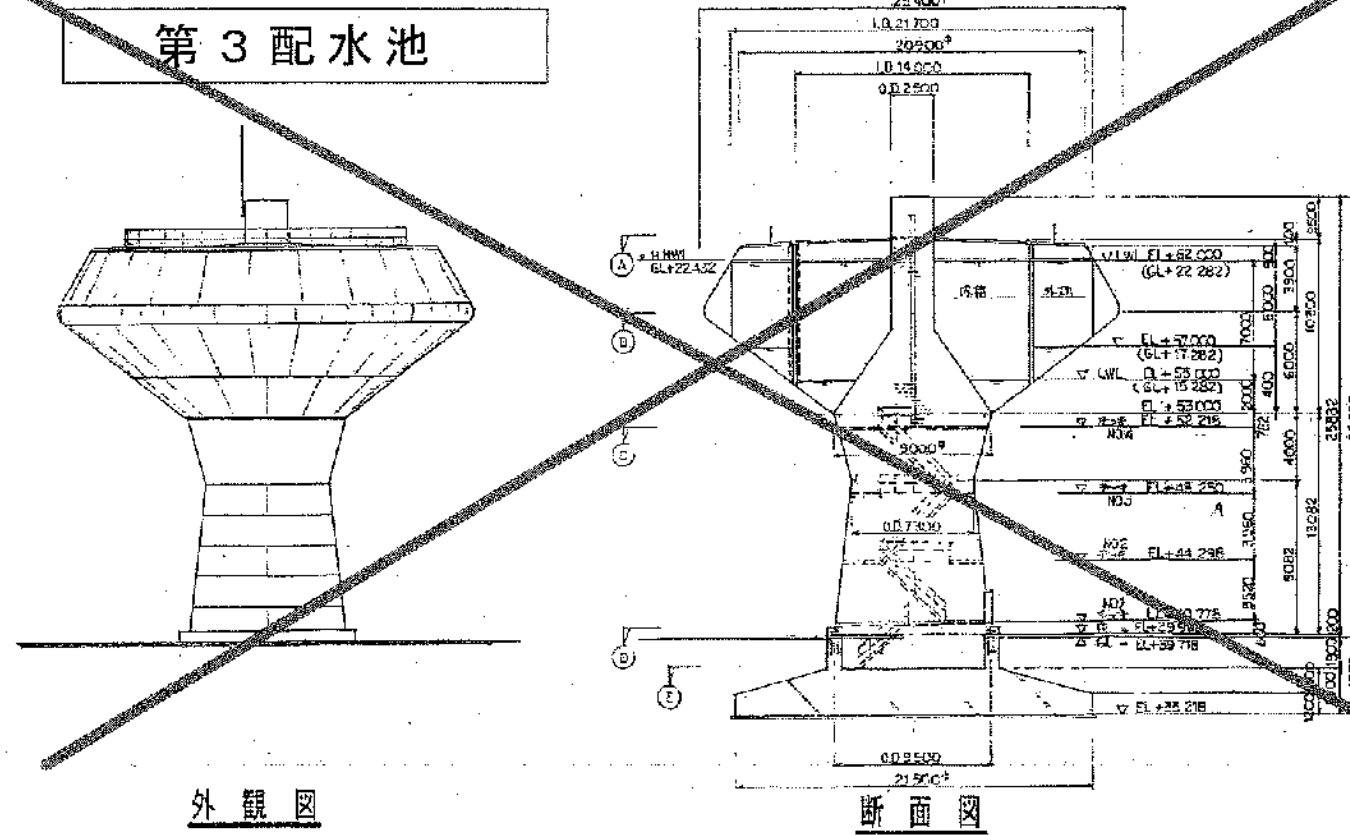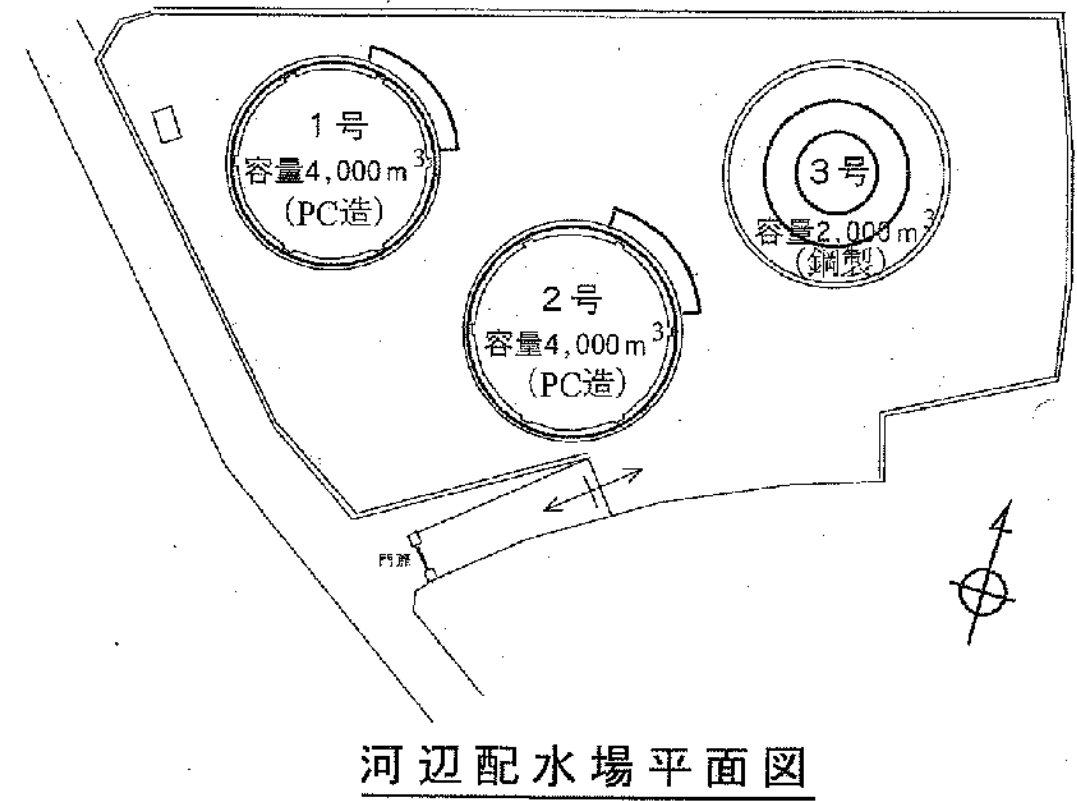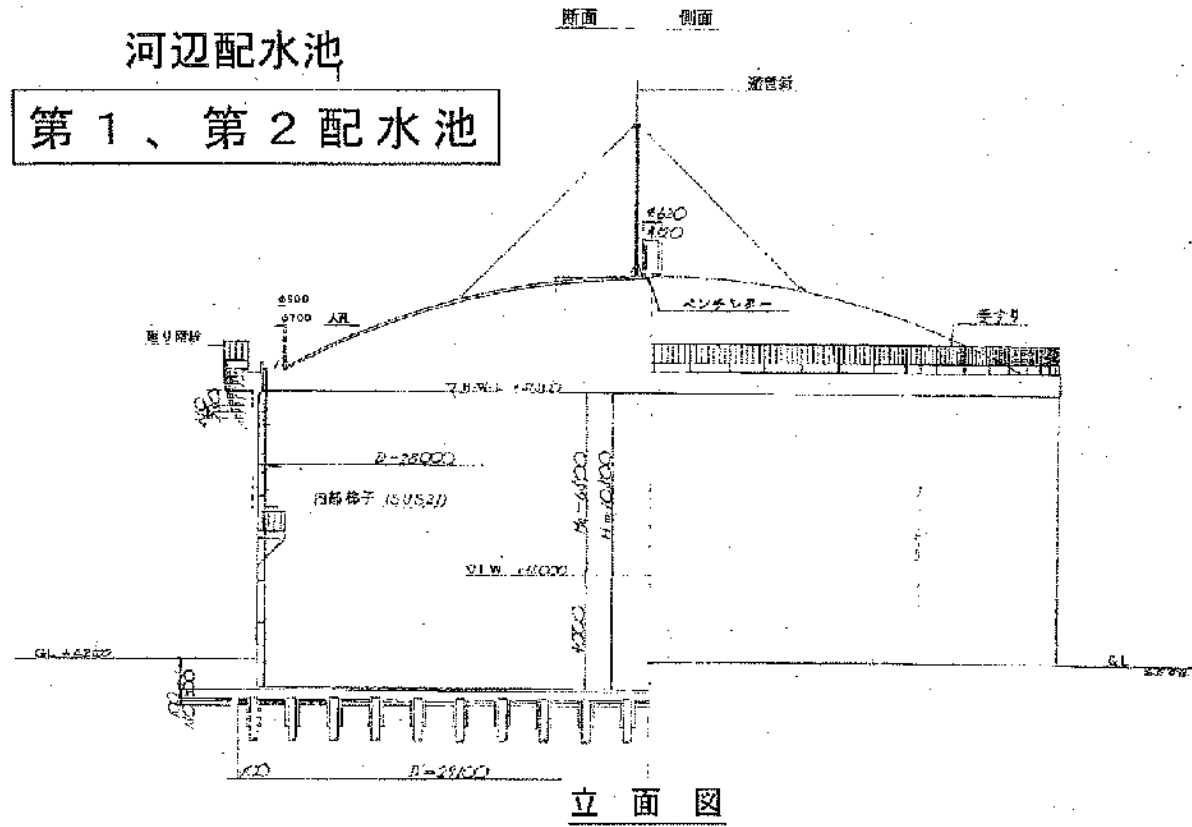

参考図



河芸上野配水池

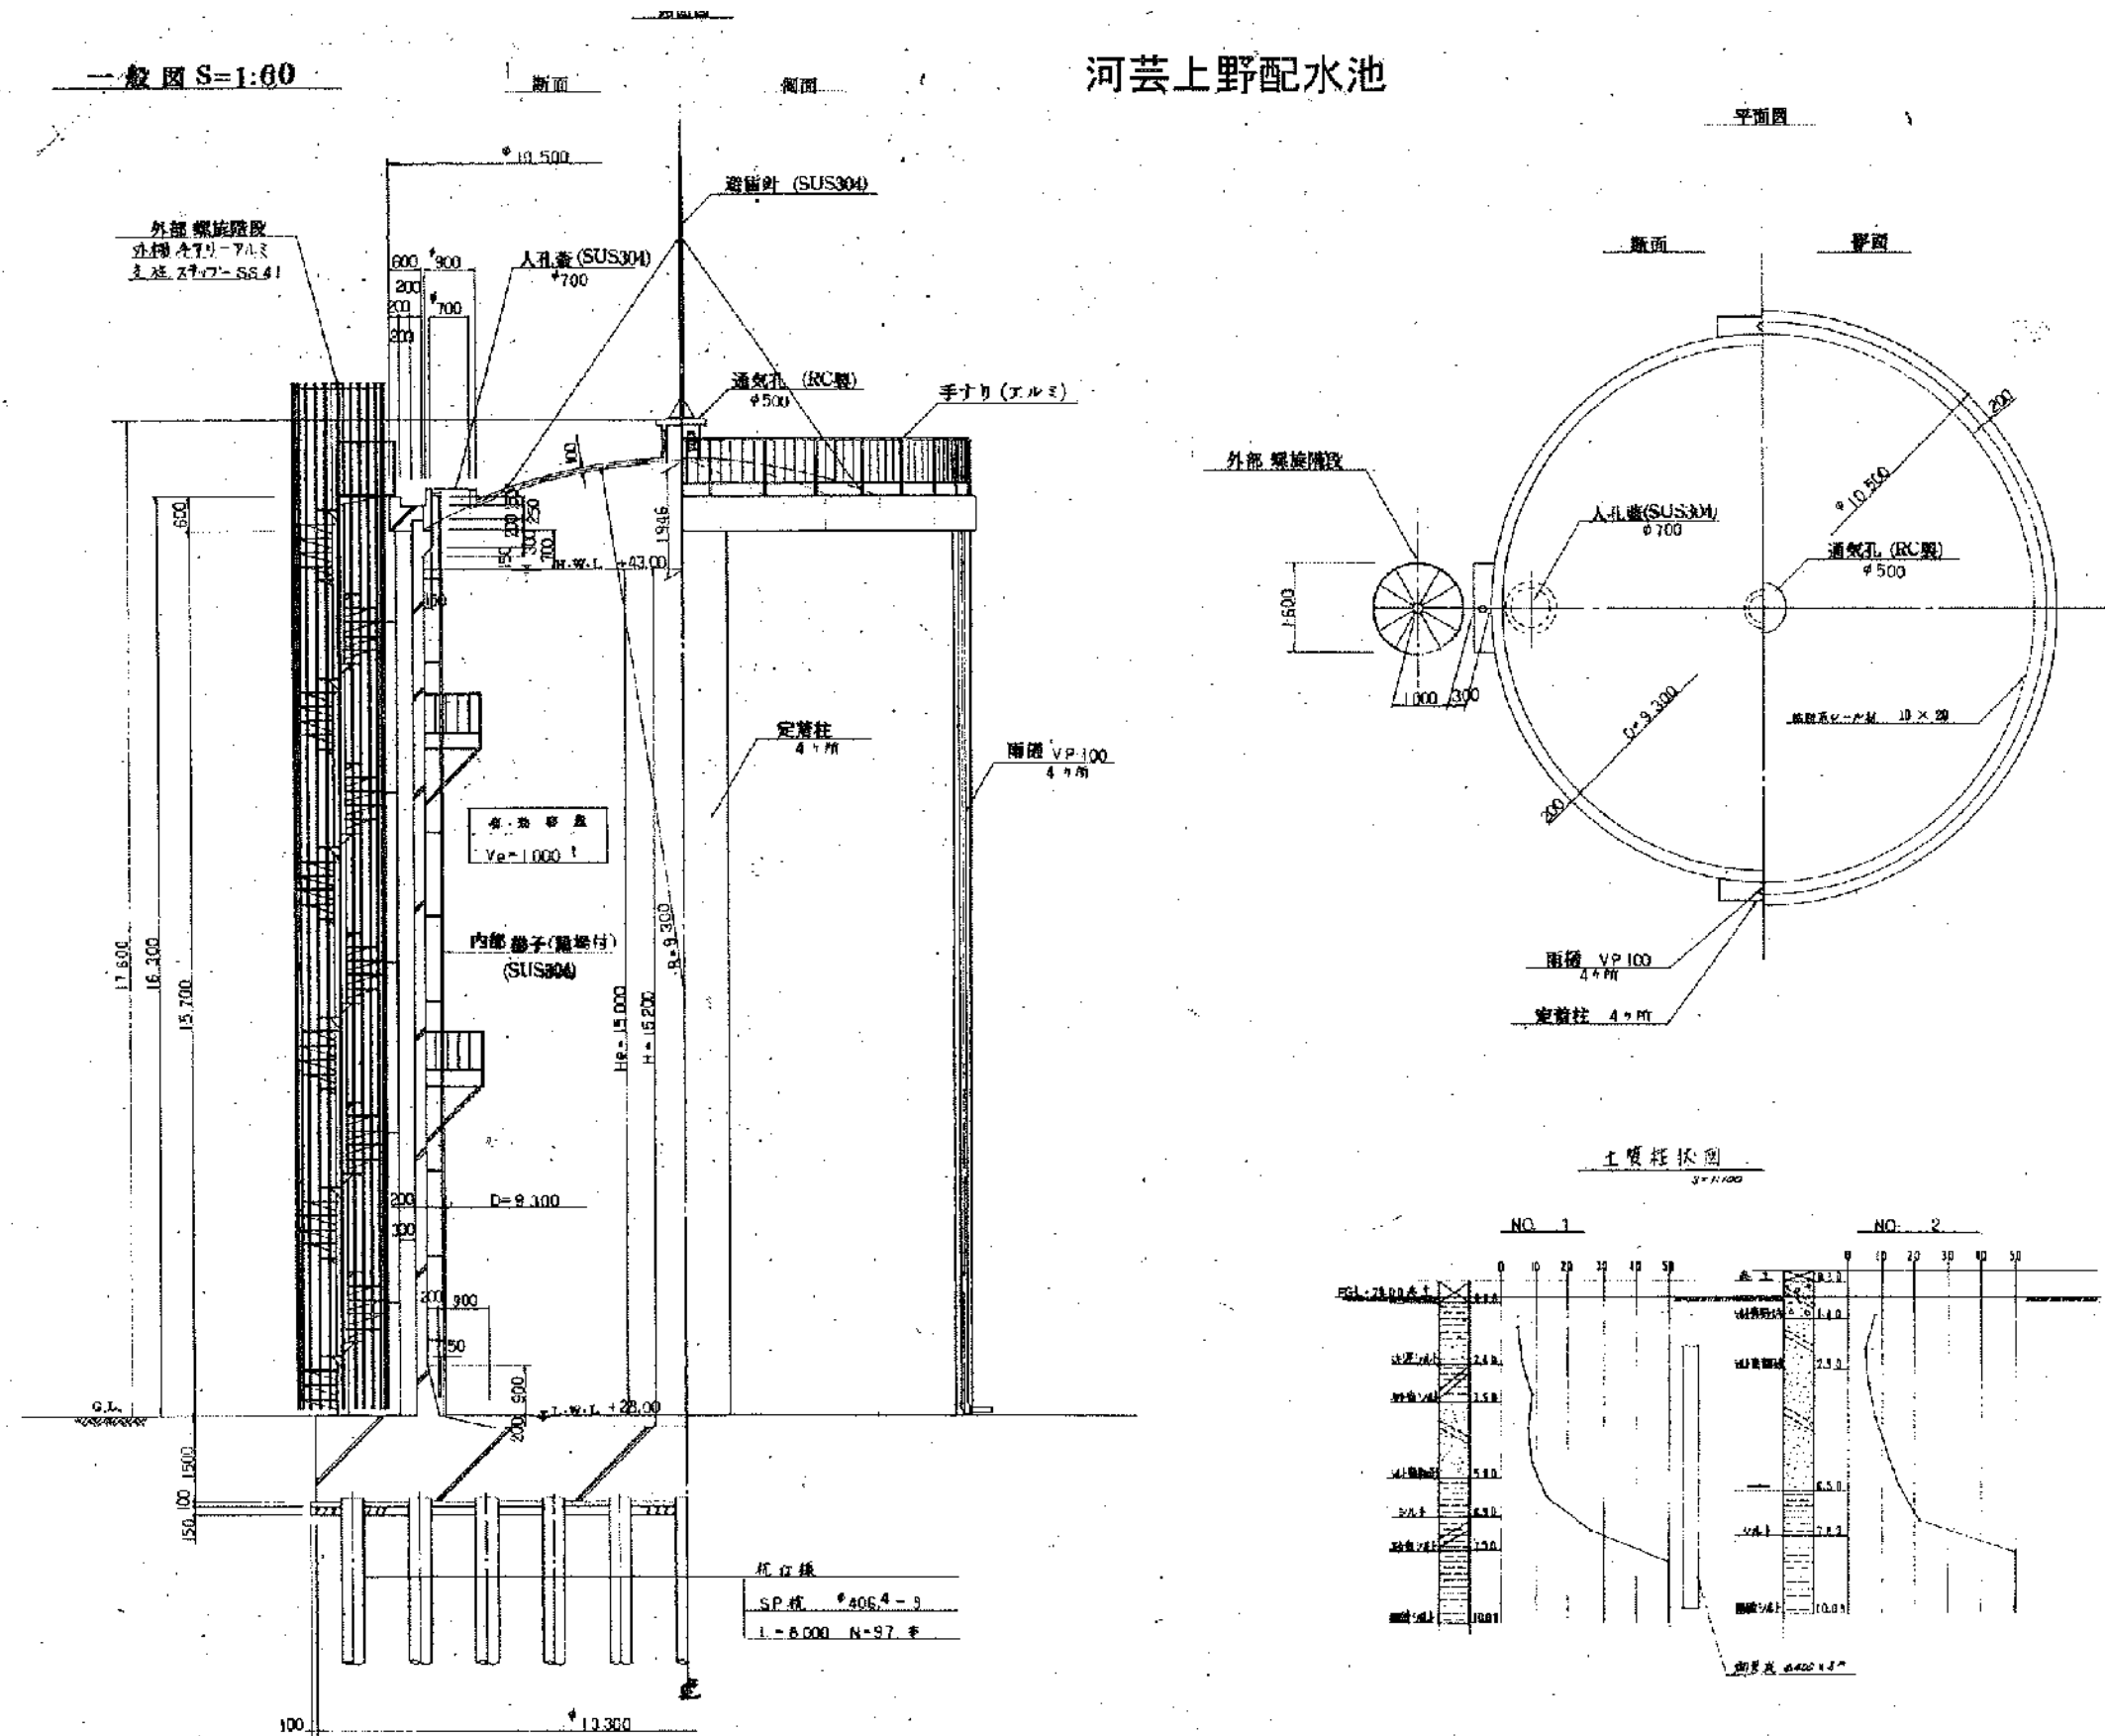

参考図


河芸千里ヶ丘配水池 1/2

一般図 8-192

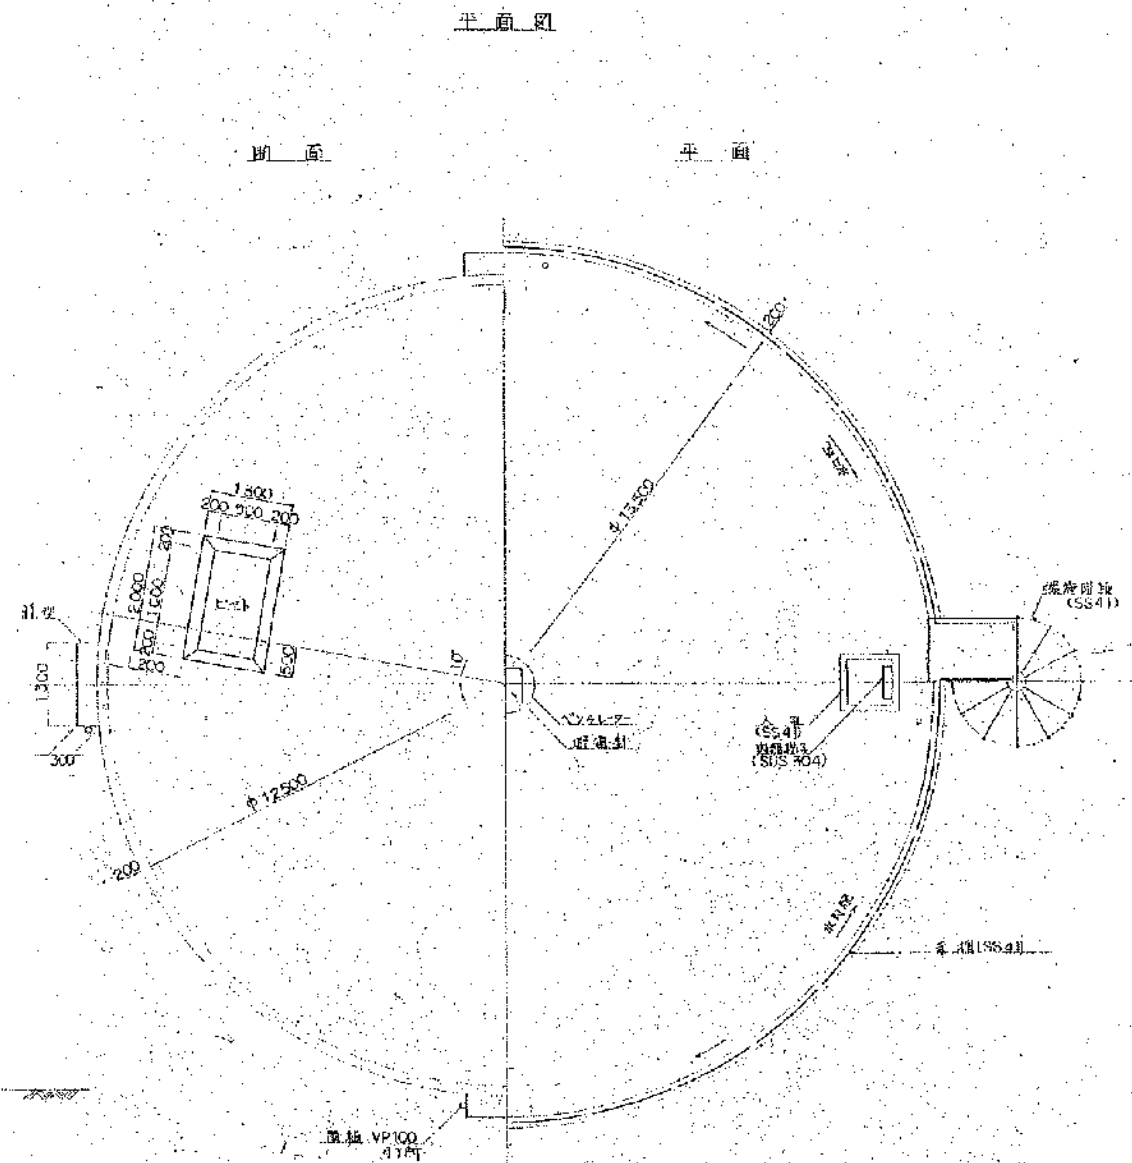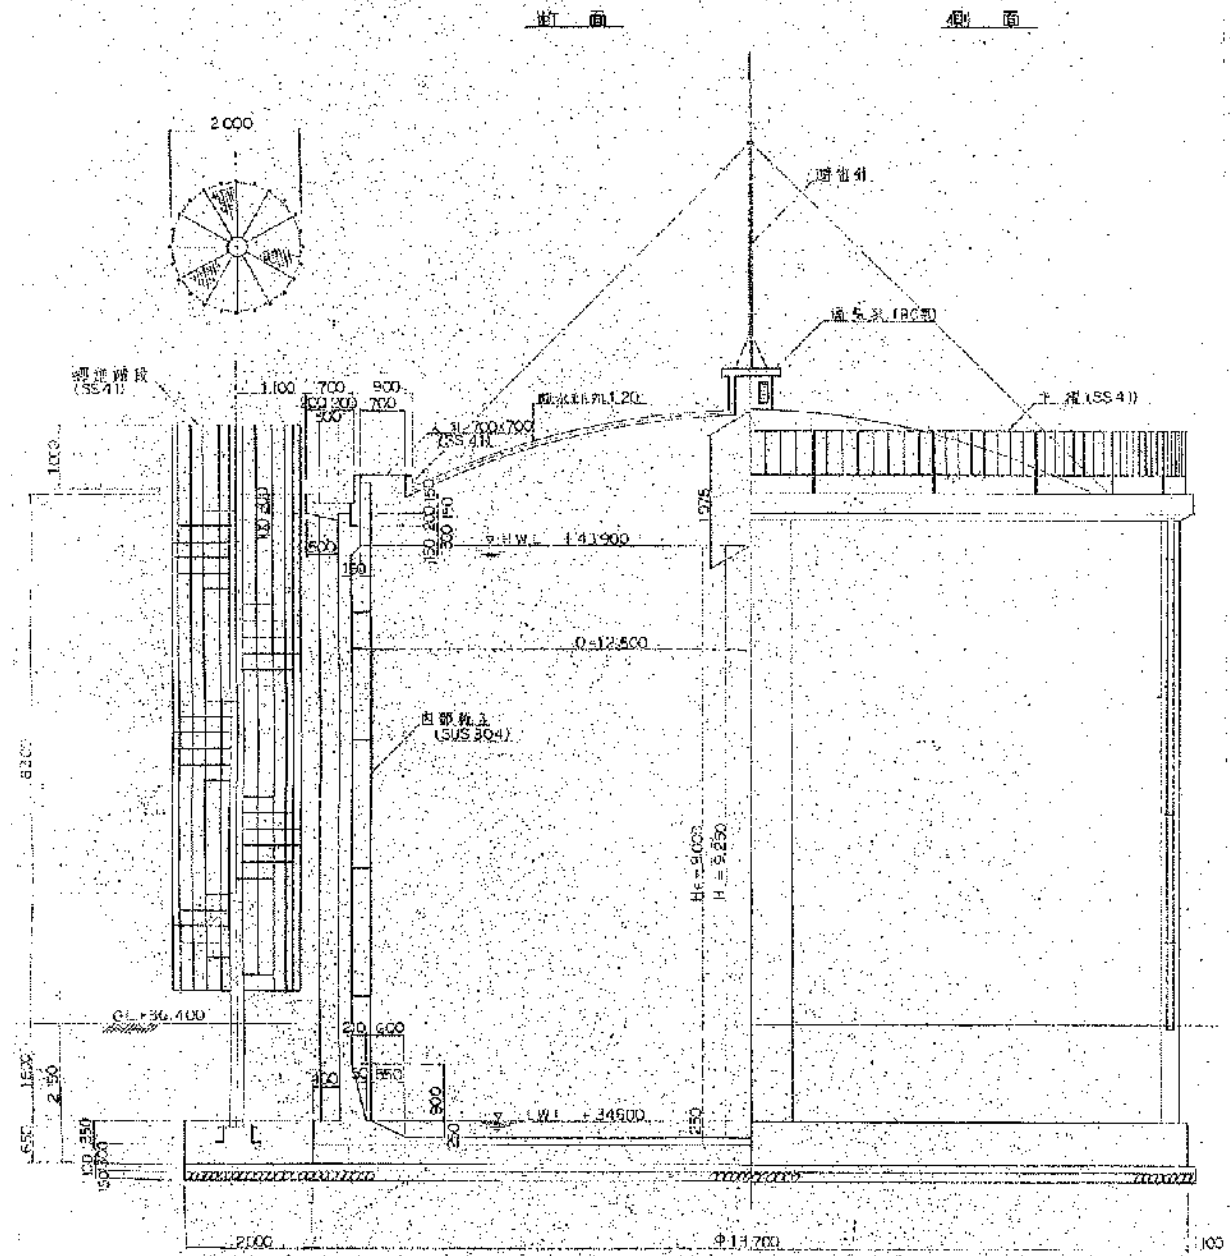


参考図

河芸千里ヶ丘配水池 2/2 基礎版平面配筋図 S=1:30

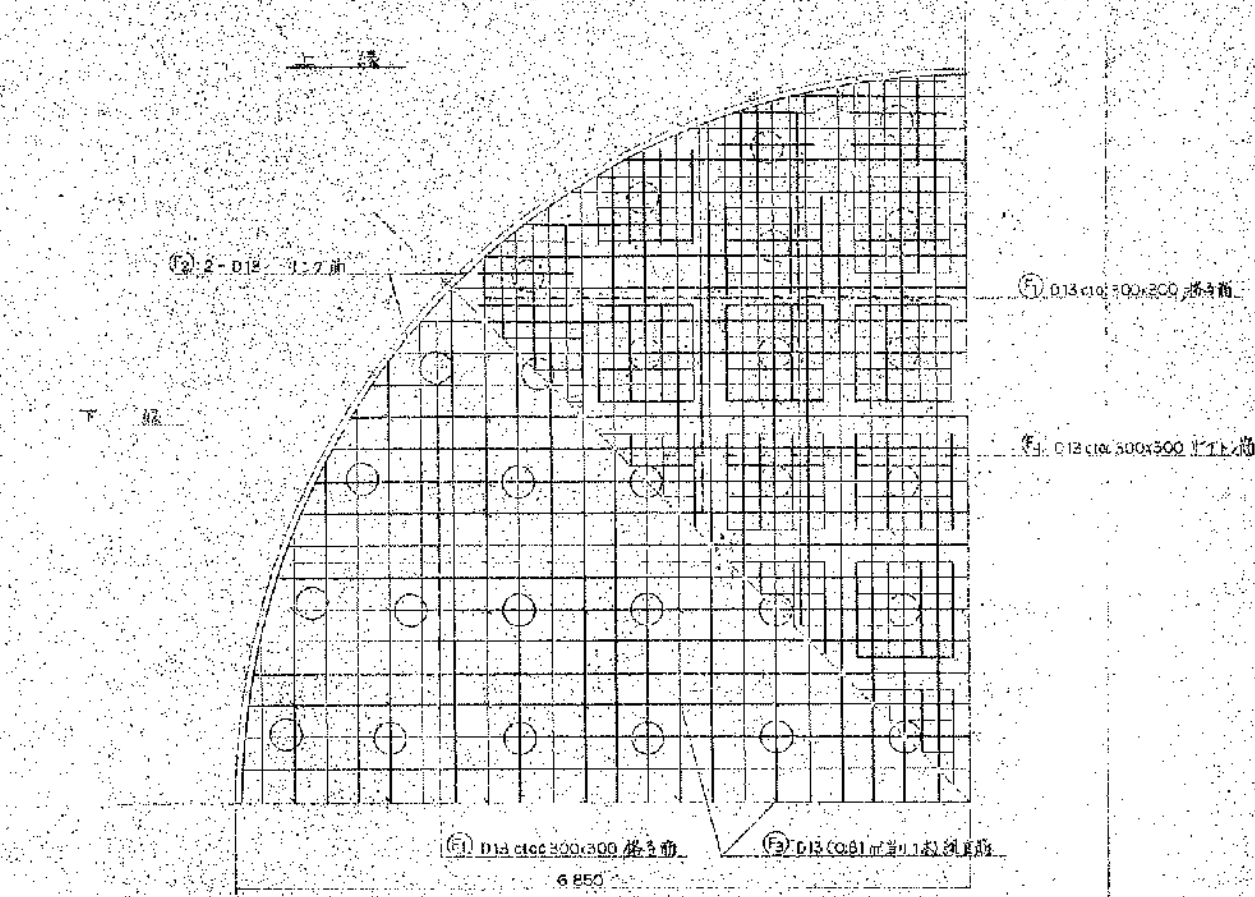


基礎配筋図

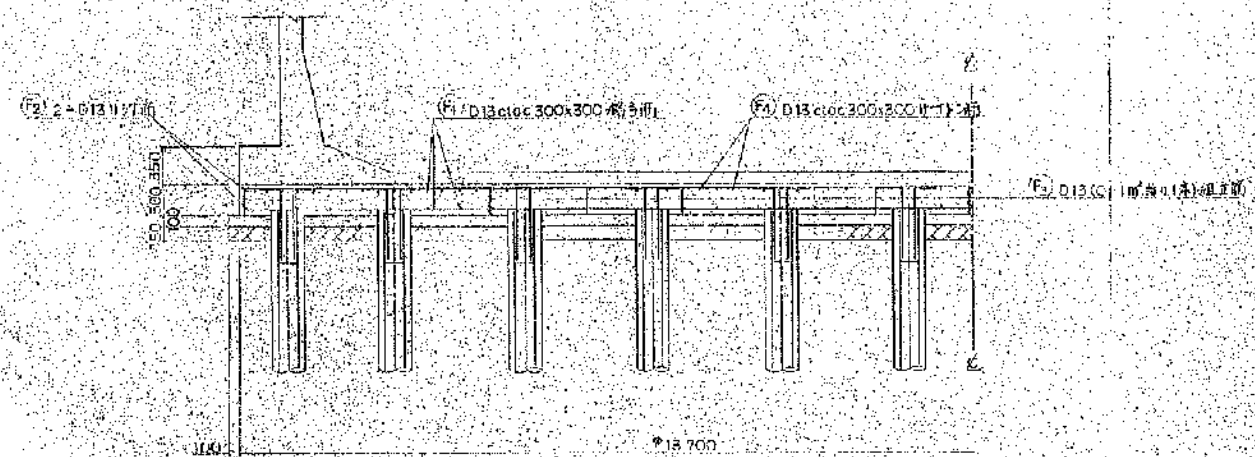

杭位図 S=1:60

PC 杭 φ300 A 種 L=70m N=112本

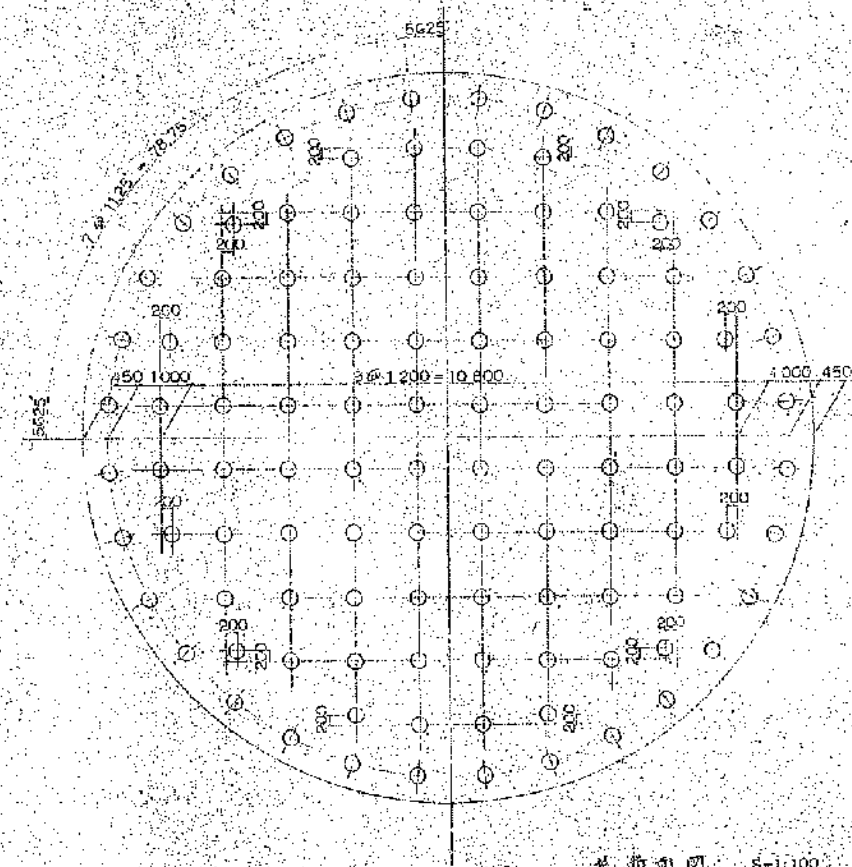

杭位図 S=1:100 (第1図、2図) 杭1本

杭頭詳細図 S=1:60

