
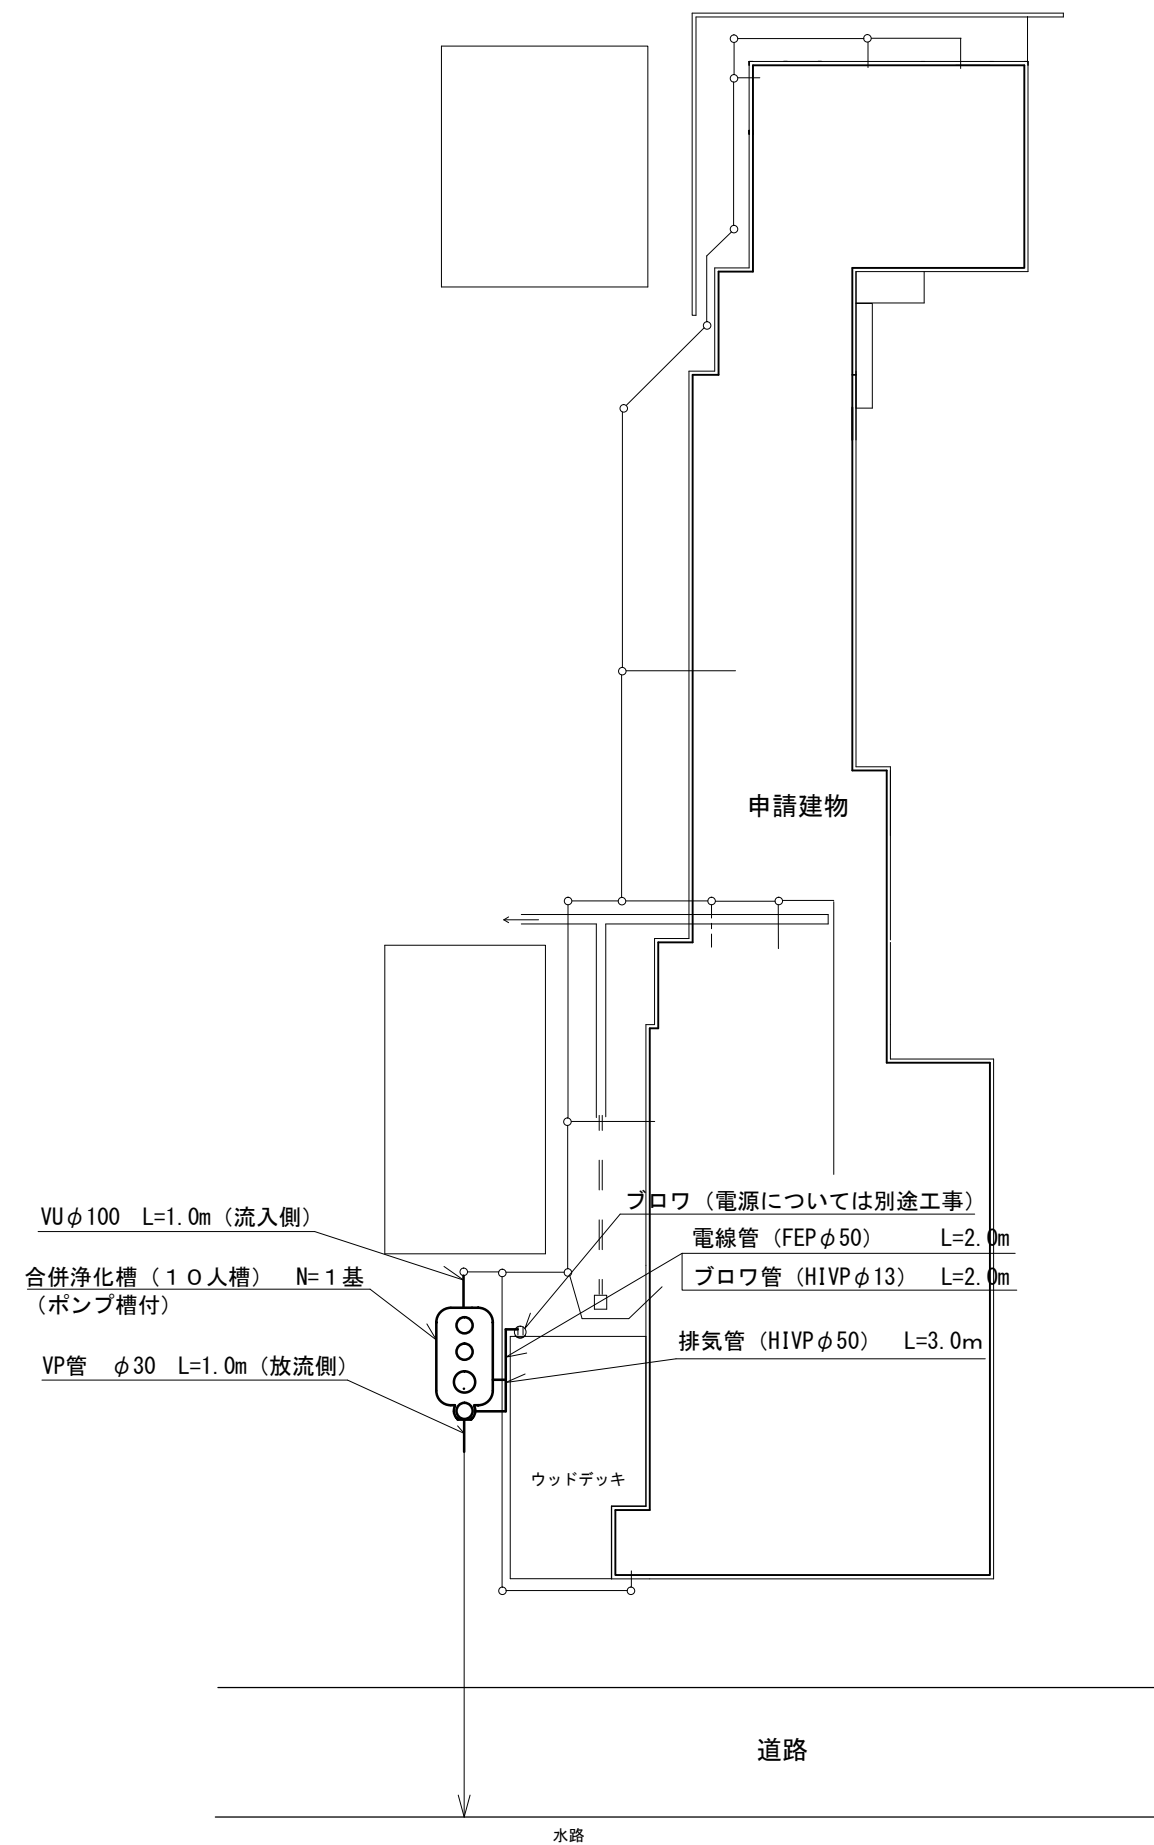



平面図
S=1/150

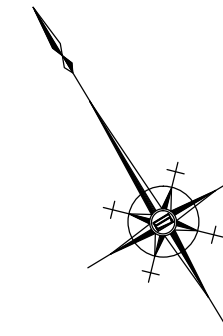


名 称	仕 様 ・ 能 力	数
合併浄化槽	処理対象人員 10人 (ポンプ槽付) 放流水質 BOD 10mg/L・T-N 10mg/L・SS 10mg/L ブロワ・土工事・設置工事 (嵩上げ含む) 共	1
その他	・埋戻しは、石などの混入していない良質の土砂を用い、浄化槽内に異物が入らないようにし、水締めと突き固めを交互に行う。	

※この図面はA3サイズを原寸とする。


工 事 名	令和6年度下工浄補第2号 一志町波瀬地内市営浄化槽設置工事		
施工箇所名	津市一志町波瀬地内		
図面の種類	平 面 図		
縮 尺	図 示	図面番号	1 / 3
事 業 所 名	津市上下水道事業局下水道工務課		

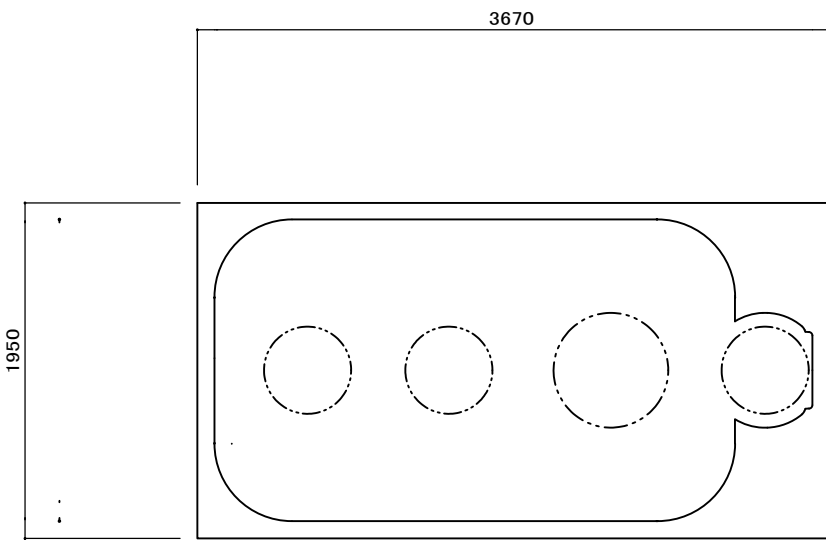

平面図 1 / 3 0

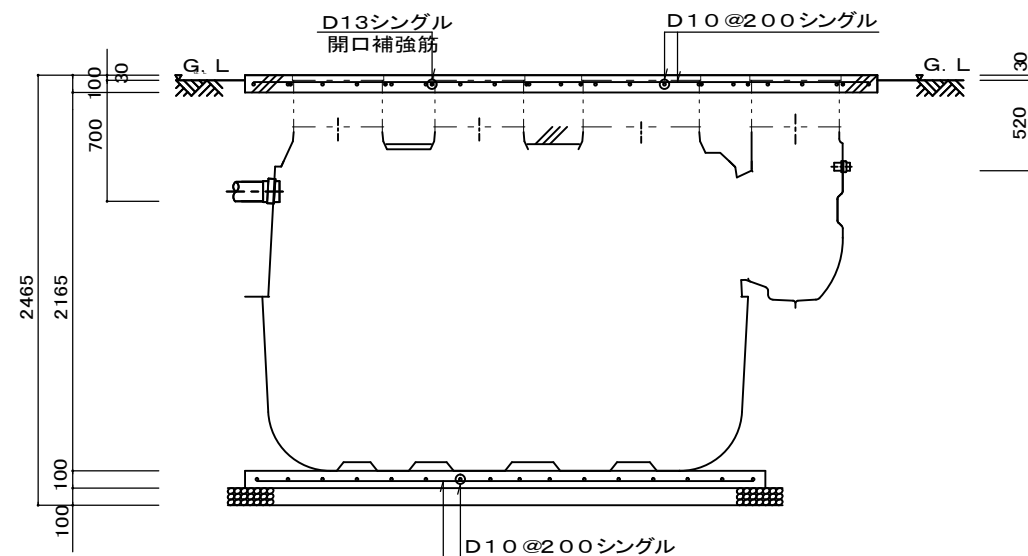


軸方向断面配筋図 1 / 3 0

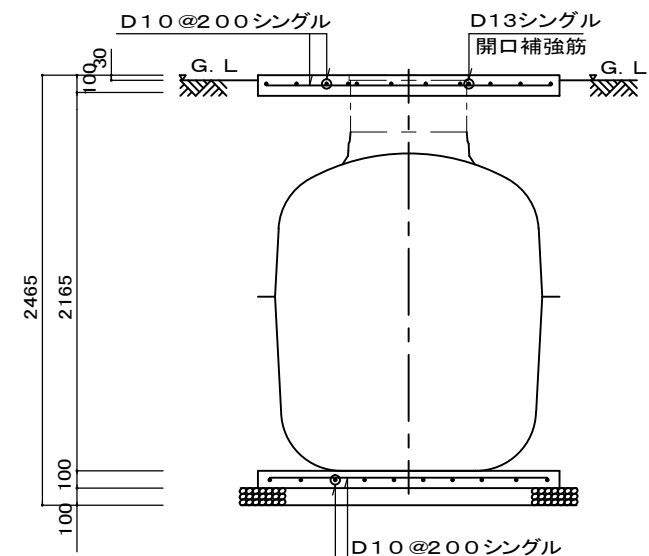


周方向断面配筋図 1 / 3 0


配筋加工図

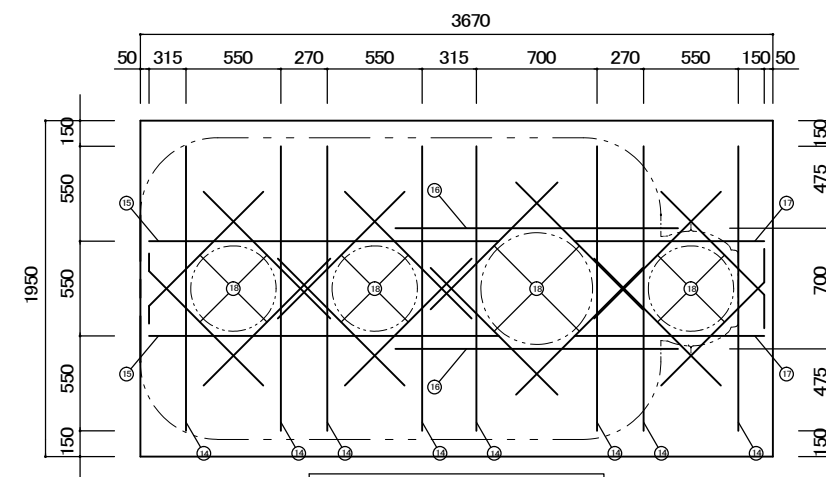


スラブ開口配筋図 1 / 3 0

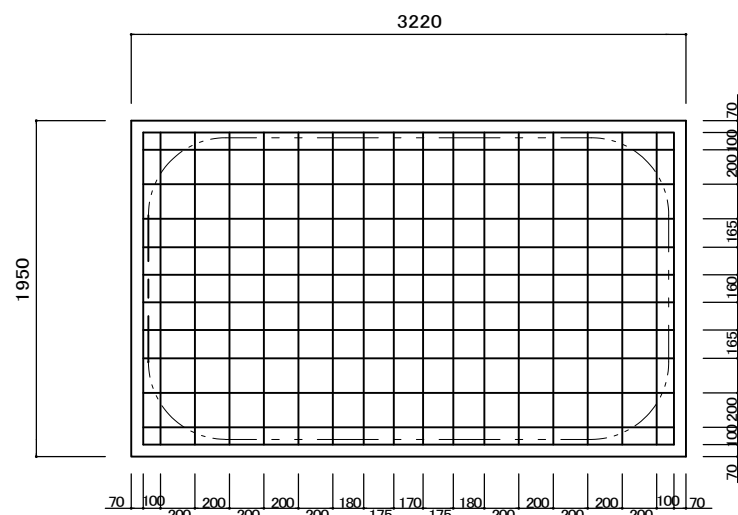

ベース配筋図 1 / 3 0

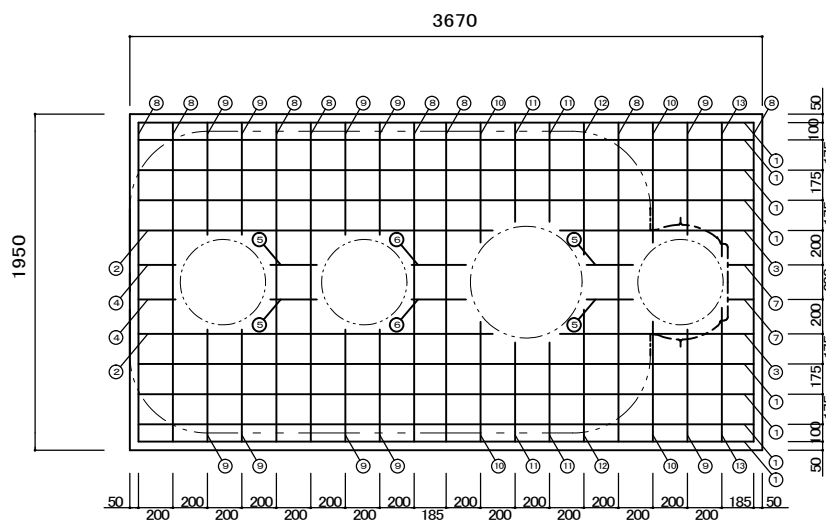

スラブ配筋図 1 / 3 0

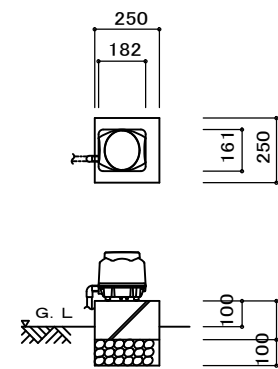

※基礎寸法は参考値とする

ブロウ基礎参考図 1 / 2 0

一 般 事 項	
コンクリート	$F_c = 21 \text{ N/mm}^2$
鉄 筋	SD295A
鉄筋かぶり	スラブ50、ベース50
定着及継手	40d
開口補筋筋	D13
地 業	砕石又はRC 40～0

マンホール 安全荷重500K			
ブロウ	吐出量	口径	運転方式
	100L/min	φ13	間欠又は連続運転
配管仕様	露出配管（ブロウ廻り）	HIVP	
	土中配管	VUφ100・VPφ30	
	槽内配管	メーカ仕様	

スラブ鉄筋リスト			
No	名称	鉄筋径	長さ (mm) 本数
①	軸方向 (長辺)	D10	3570 8
②	軸方向 (長辺)	D10	2060 2
③	軸方向 (長辺)	D10	1130 2
④	軸方向 (長辺)	D10	220 2
⑤	軸方向 (長辺)	D10	270 4
⑥	軸方向 (長辺)	D10	320 2
⑦	軸方向 (長辺)	D10	150 2
⑧	周方向 (短辺)	D10	1850 8
⑨	周方向 (短辺)	D10	650 10
⑩	周方向 (短辺)	D10	700 4
⑪	周方向 (短辺)	D10	580 4
⑫	周方向 (短辺)	D10	770 2
⑬	周方向 (短辺)	D10	780 2
⑭	開口補筋筋	D13	1650 8
⑮	開口補筋筋	D13	2030 2
⑯	開口補筋筋	D13	1640 2
⑰	開口補筋筋	D13	1100 2
⑱	開口補筋筋	D13	1040 16


ベース鉄筋リスト			
	名称	鉄筋径	長さ (mm) 本数
	軸方向 (長辺)	D10	3080 12
	周方向 (短辺)	D10	1810 18

鉄筋重量リスト			
鉄筋径	単位重量 (kg/m)	総長 (m)	重量 (kg)
D10	0.560	136.46	76.4
D13	0.995	39.38	39.2
		総重量 (kg)	115.6


※この図面はA3サイズを原寸とする。参 考

工 事 名	令和6年度下工浄補第2号 一志町波瀬地内市営浄化槽設置工事		
施工箇所名	津市一志町波瀬地内		
図面の種類	標準工法図・配筋加工図		
縮 尺	図 示	図面番号	2 / 3
事 業 所 名	津市上下水道事業局下水道工務課		

配管図

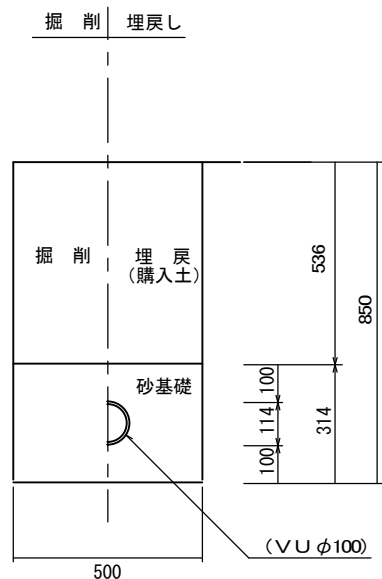


流入側 S=1/20

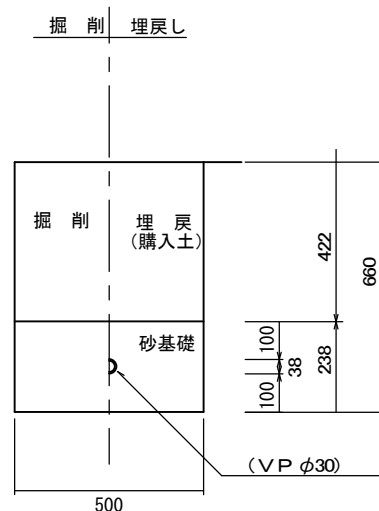


放流側 S=1/20


土留工図

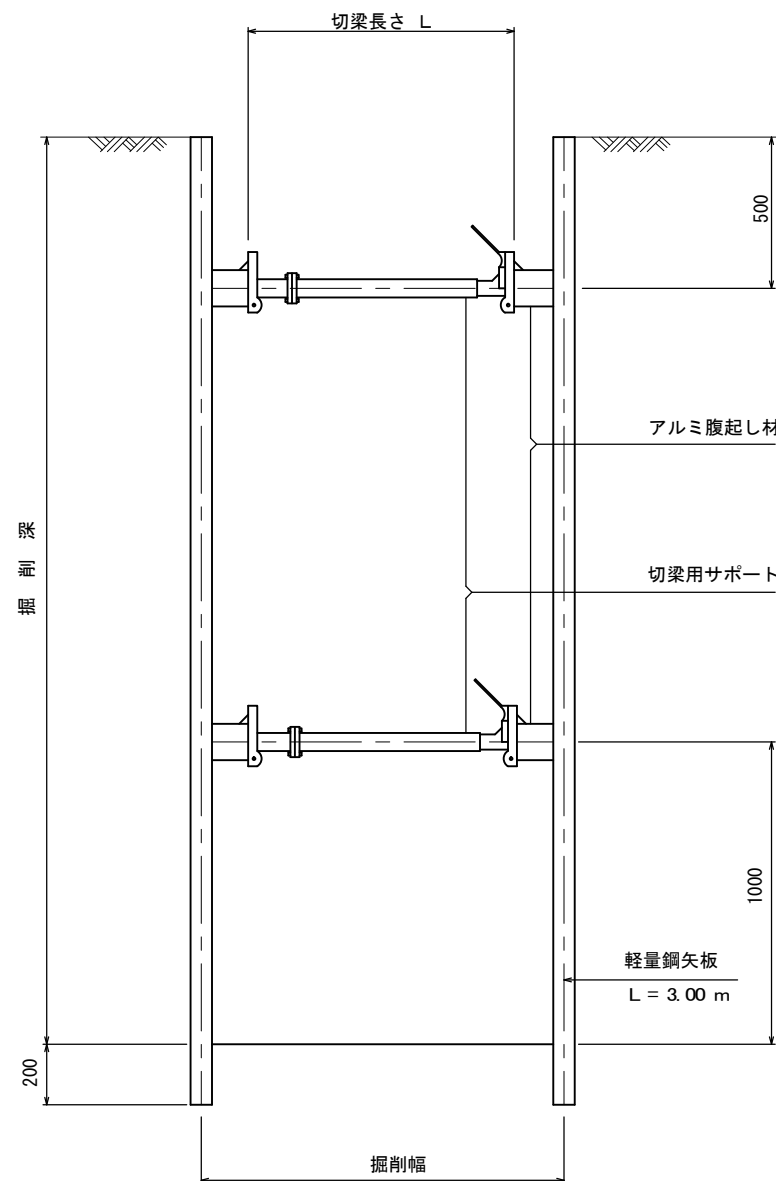

断面図 S=1/25

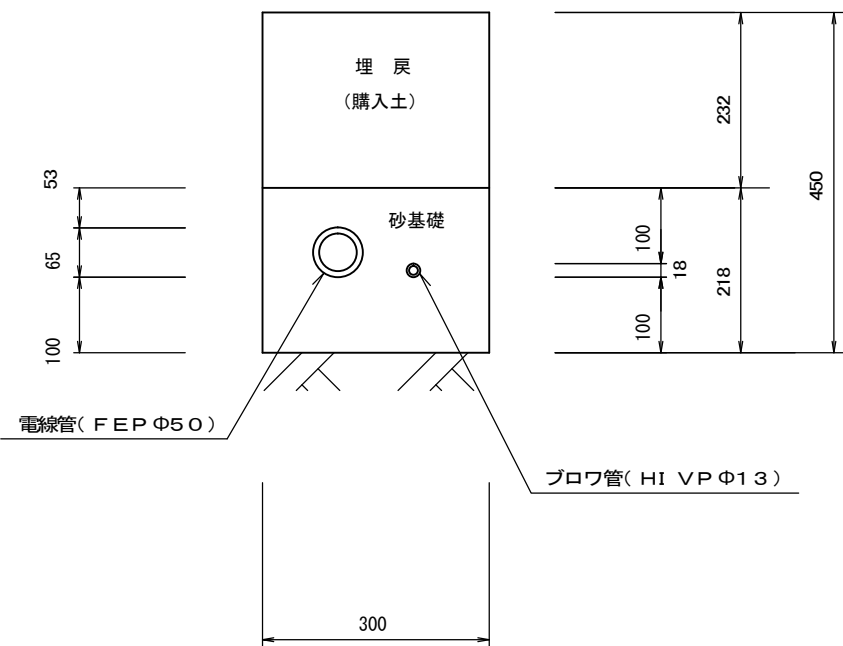

電線管・ブロワ管 S=1/10

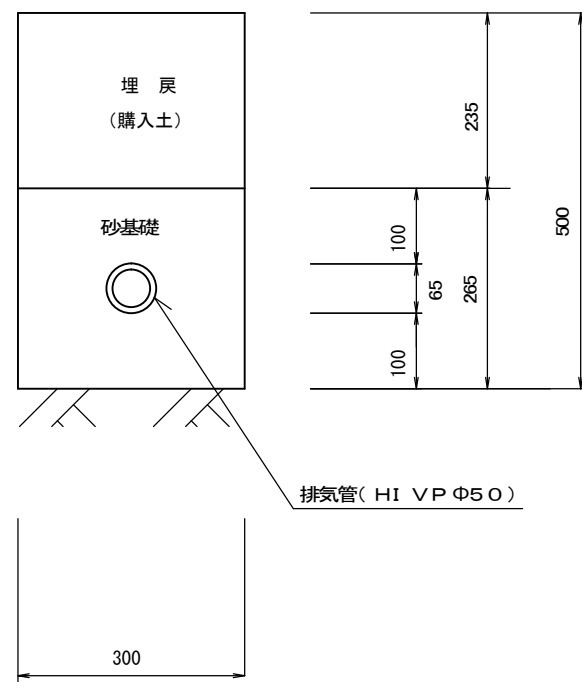

排気管 S=1/10

支保工段数表

掘削深 (m)	矢板長 (m)	支保工段数 (m)
1.5<H≤1.8	2.0	1
1.8<H≤2.0	2.5	1
2.0<H≤2.3	2.5	2
2.3<H≤2.8	3.0	2
2.8<H≤3.3	3.5	2
3.3<H≤3.5	3.5	2

※この図面はA3サイズを原寸とする。参考

工事名	令和6年度下工浄補第2号 一志町波瀬地内市営浄化槽設置工事		
施工箇所名	津市一志町波瀬地内		
図面の種類	配管図・土留工図		
縮尺	図示	図面番号	3/3
事業所名	津市上下水道事業局下水道工務課		