



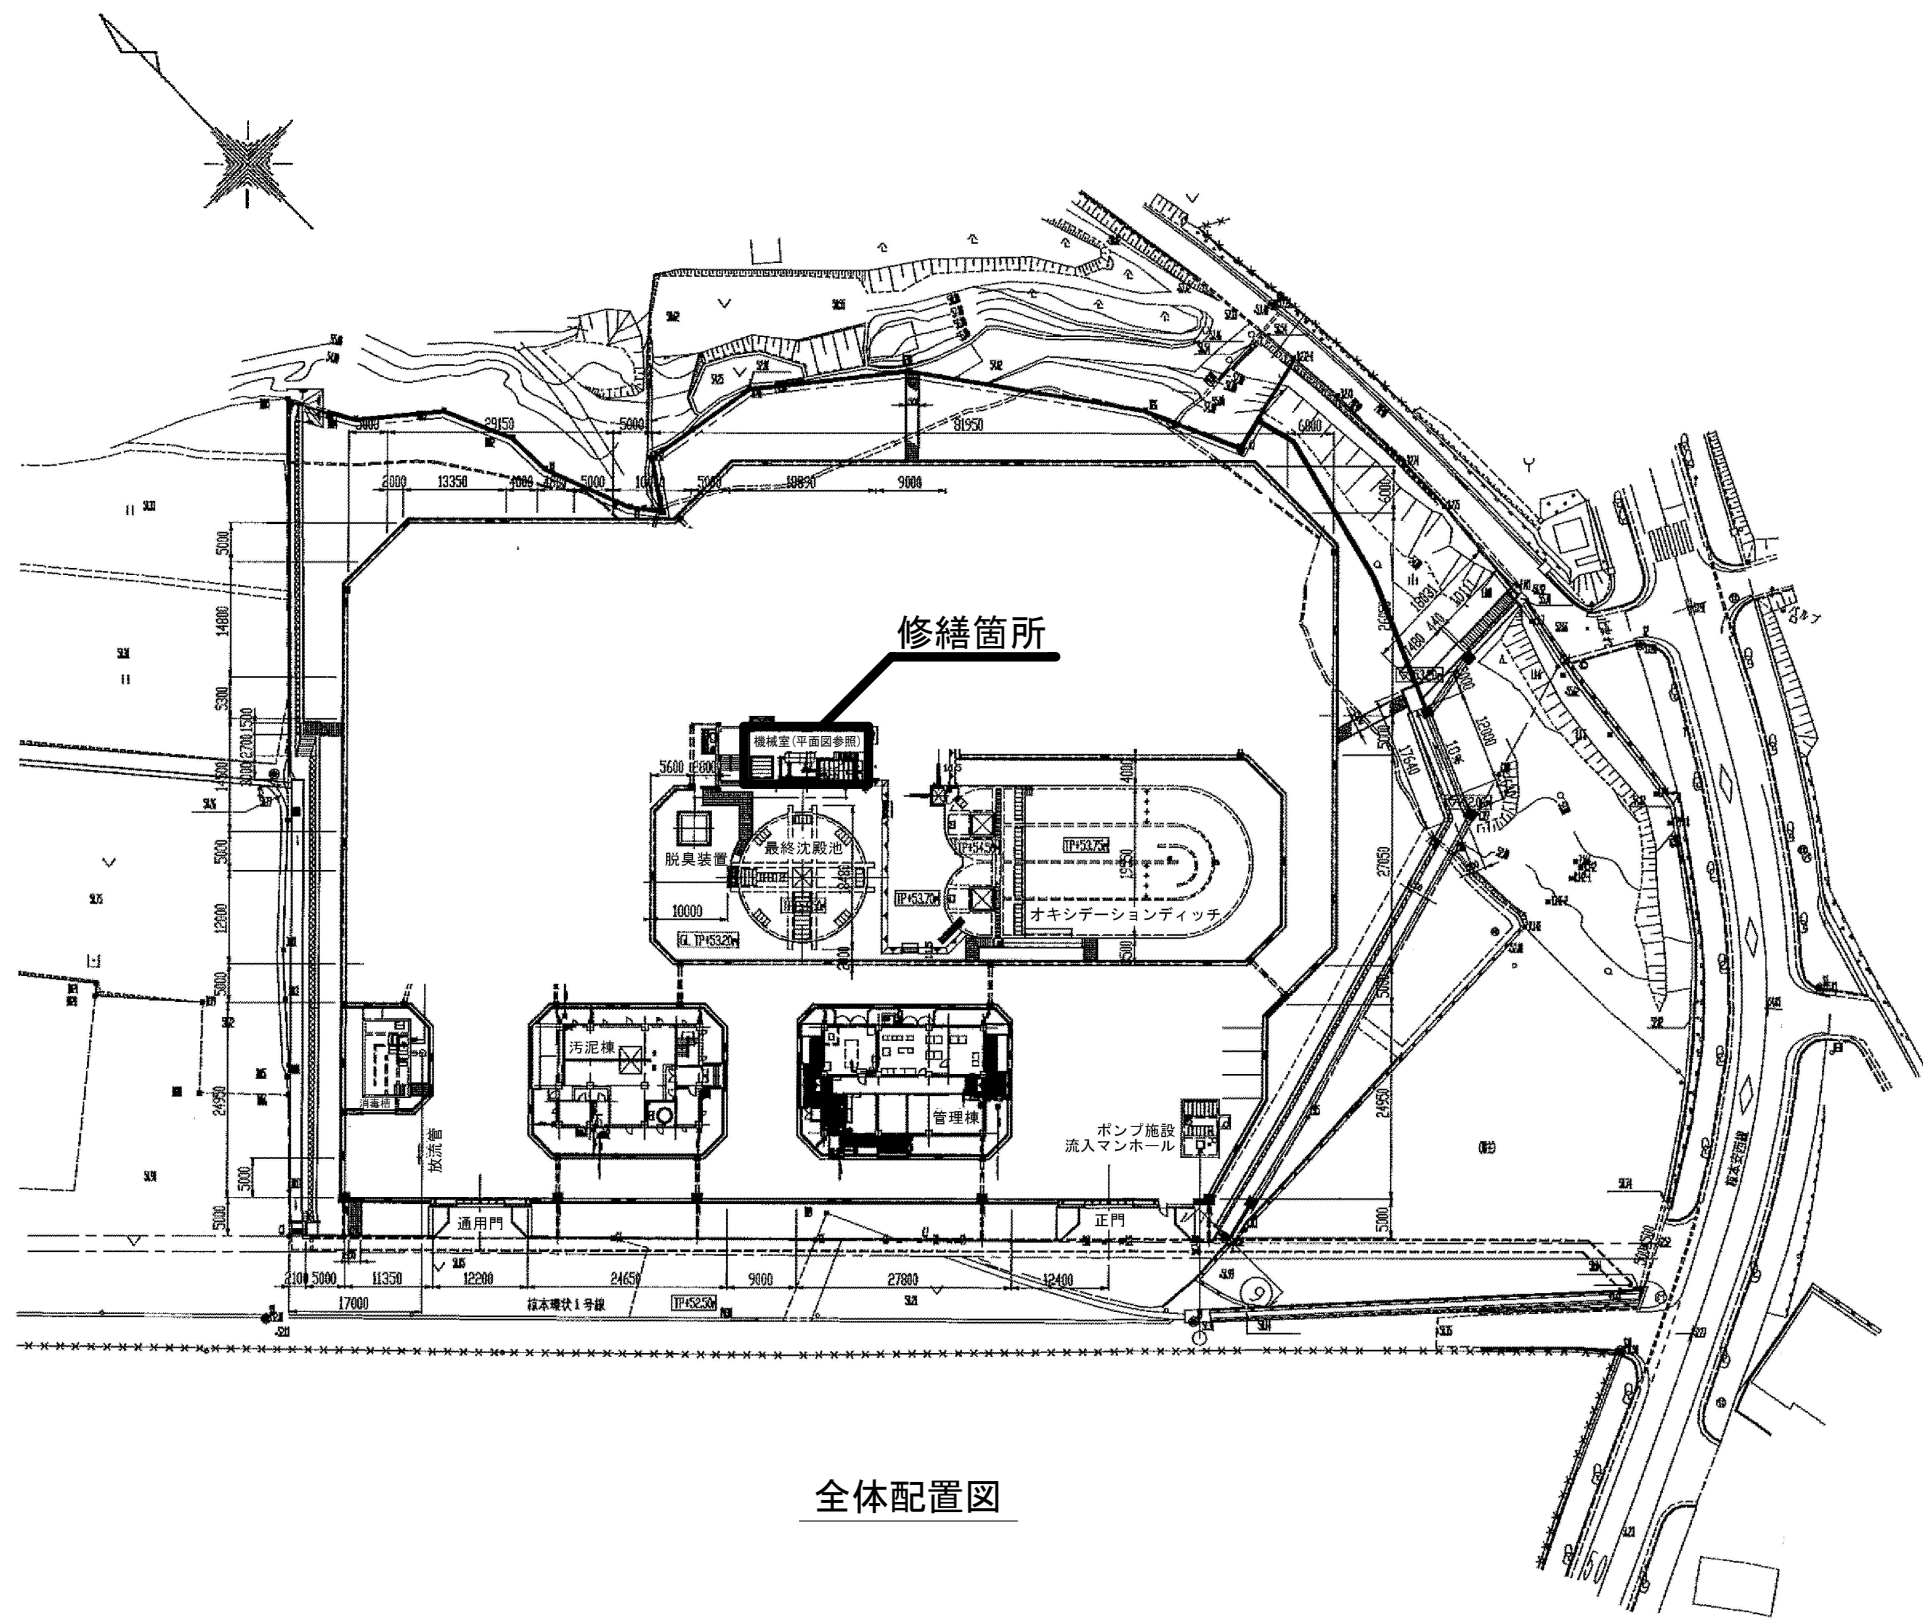

全体配置図

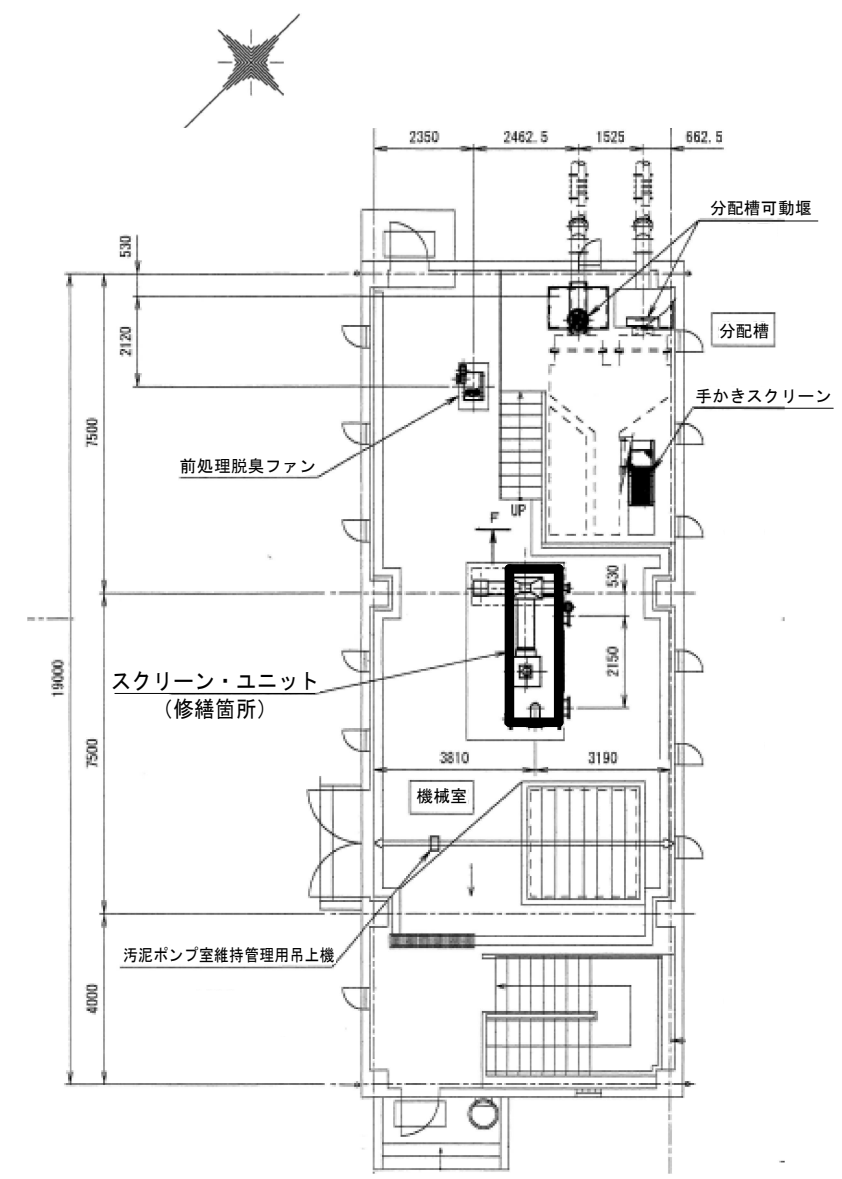


平面図


原図：A 3

修 繕 名	令和6年度下施処公第2ー1号 津市棕本浄化センター沈砂池機械設備 (スクリーン・ユニット) 修繕		
施 工 場 所	津市 芸濃町棕本 地内		
図面の種類	全体配置図・平面図		
縮 尺		図面番号	1/2
事業所名	津市上下水道事業局下水道施設課		

※本図は参考図であり、現場等と本図に相違がある場合に当たっては相違箇所を再調査後、市職員と協議のうえ詳細を決定すること

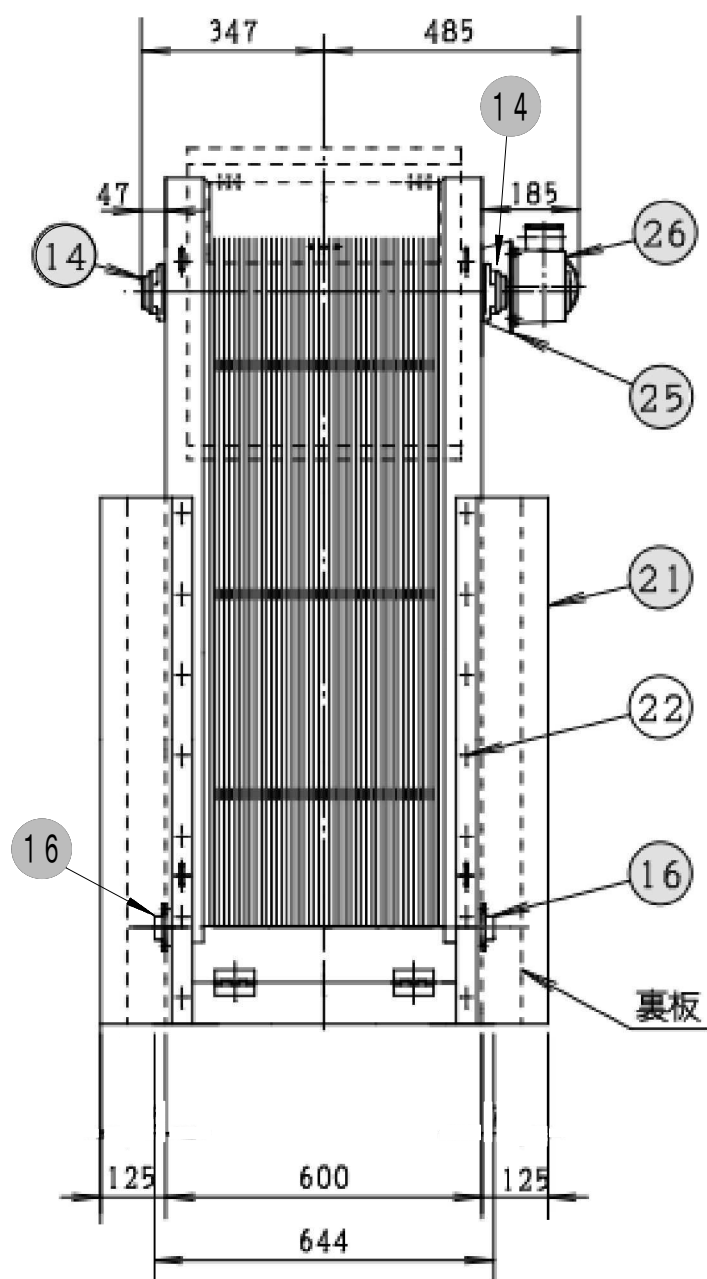

正面図

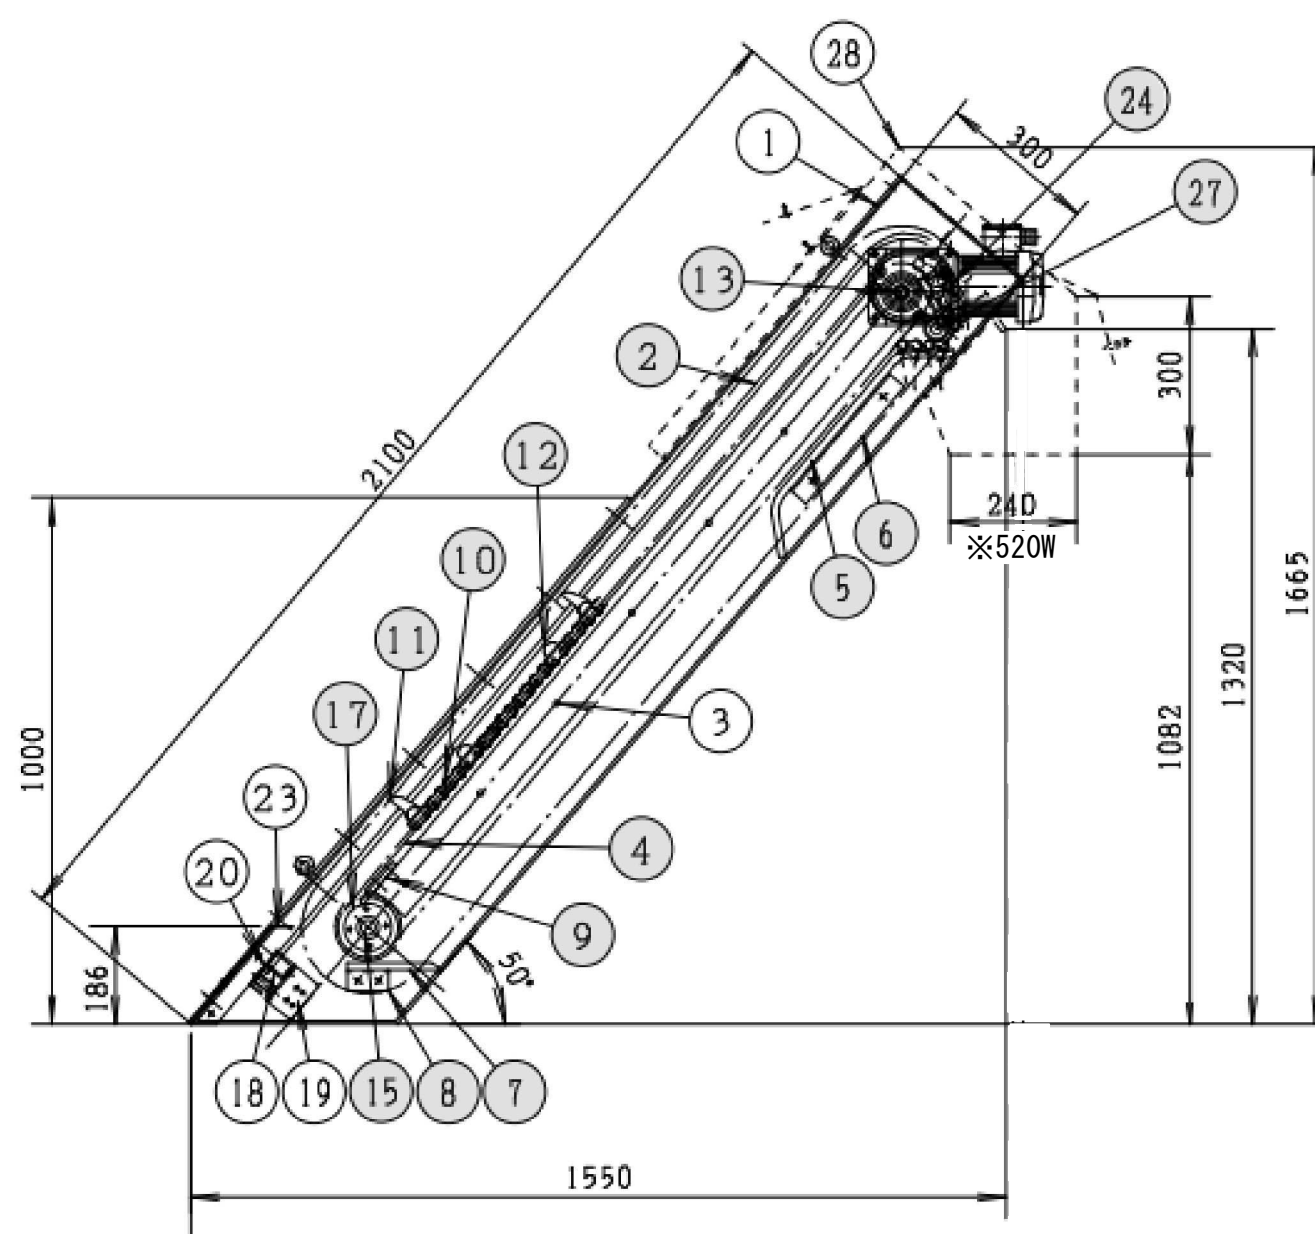

側面図

1	フレーム	1式	SUS304	t=3mm
2	スクリーンバー	66	SUS304	
3	幅決めステー	1	SUS304	
4	走行ガイドレール	2	SUS304	
5	リターンガイドレール	2	PE	
6	リターンガイドレールブラケット	2	SUS304	
7	下部リターンガイド	2	SUS304	
8	下部リターンガイドレールブラケット	2	SUS304	
9	補助ガイドレール	2	SUS304	
10	走行チェーン	2	SUS304	#80
11	歯歯	12	PC	
12	受棒	12	PE	芯棒は除く
13	上部シャフト	1	SUS304	
14	上部軸受	2	SUJ2	
15	下部シャフト	1	SUS304	
16	下部軸受	2	POM/PE	無給油型
17	走行スプロケット	4	POM	#80
18	バーサポート	1	SUS304	
19	バーサポートブラケット	1	SUS304	
20	バー押さえ	1	SUS304	
21	シーリングゴム	2	CR	
22	シーリングゴム押さえ	2	SUS304	
23	流入カバー	1	SUS304	
24	補助ガイドプレート	2	SUS304	
25	モーターブラケット	1	SUS304	
26	ギヤードモーター	1	—	0.2kW 4P
27	サブローラー・シャフト	1式	SUS/PE	
28	防臭カバー	1式	SUS304	t=2mm
品番	名 称	数量	材 質	備 考

原図：A 3

修 繕 名	令和6年度下施処公第2-1号 津市棕本浄化センター沈砂池機械設備 (スクリーン・ユニット) 修繕		
施 工 場 所	津市 芸濃町棕本 地内		
図面の種類	正面図・側面図		
縮 尺		図面番号	2/2
事業所名	津市上下水道事業局下水道施設課		