
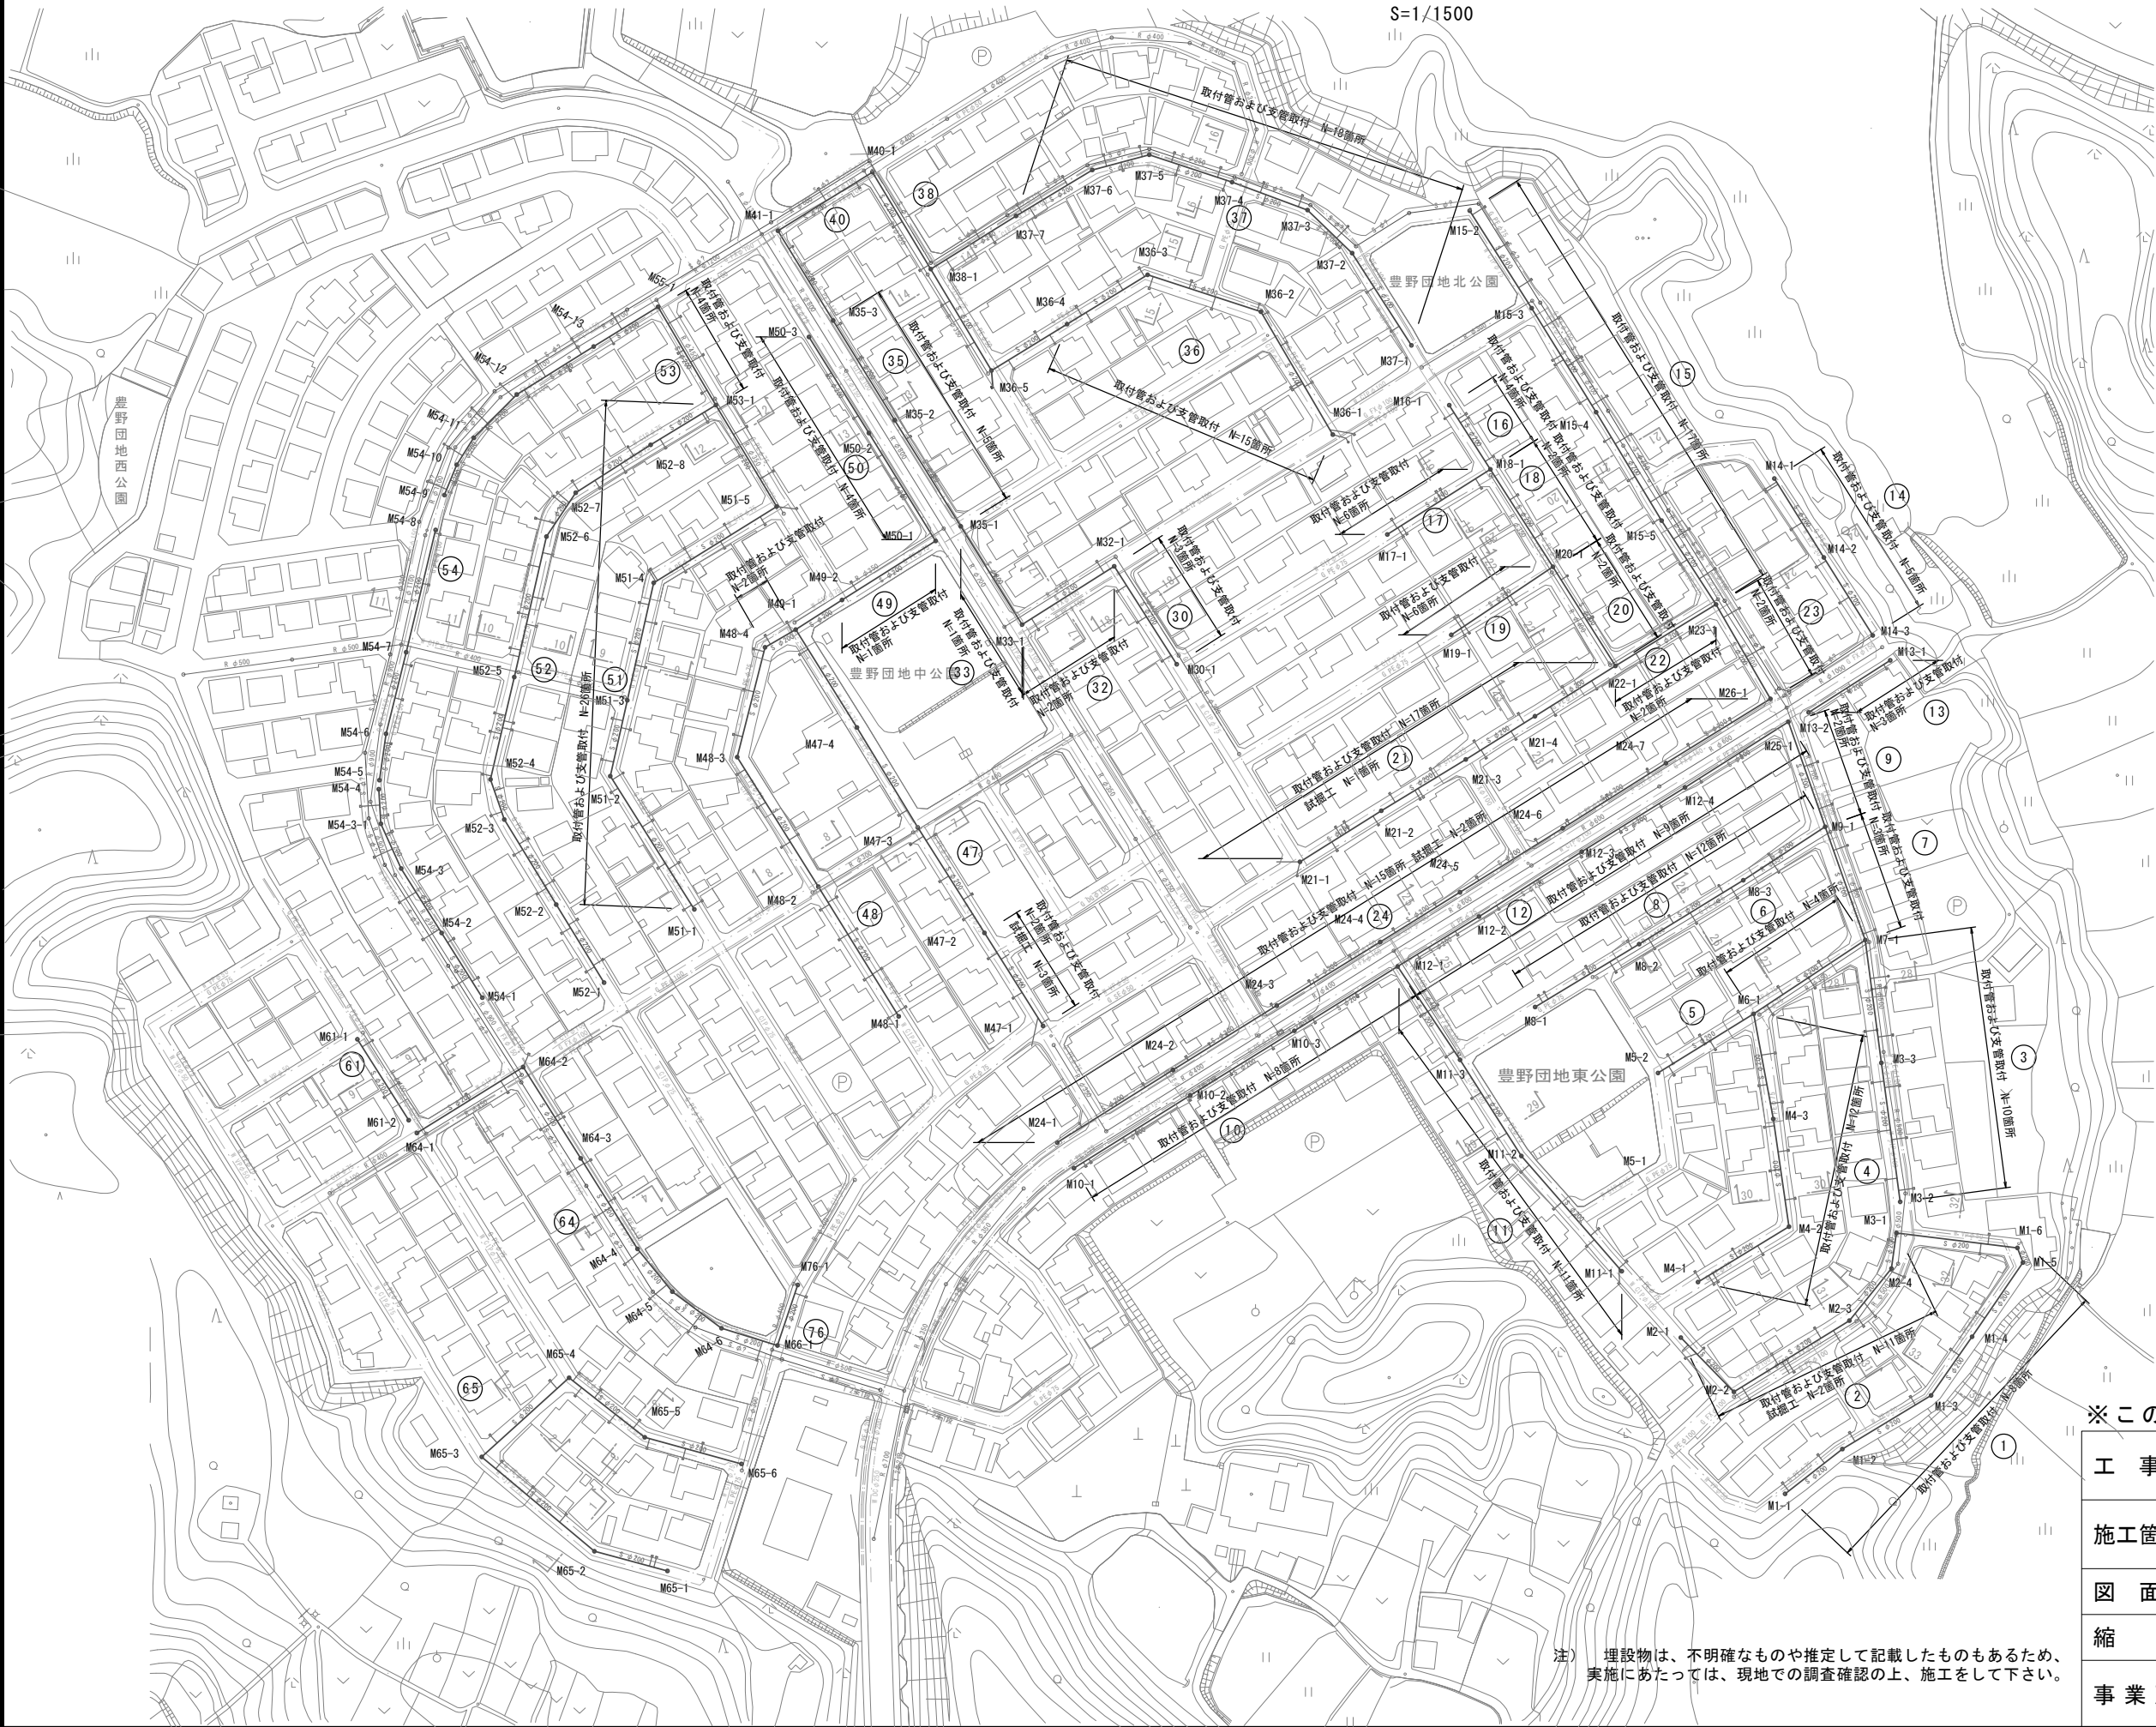


平面図

S=1/1500

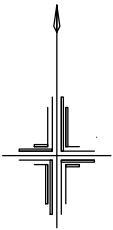









※この図面はA2サイズを原寸とする。

工 事 名	令和6年度下工維第5号 一身田豊野地内下水道管布設替工事		
施工箇所名	津市一身田豊野地内		
図 面 名	平面図		
縮 尺	1/1500	図面番号	1 / 5
事 業 所 名	津市上下水道事業局下水道工務課		

注) 埋設物は、不明確なものや推定して記載したものもあるため、
実施にあたっては、現地での調査確認の上、施工をして下さい。

既設埋設管横断面図（１）

（参考図） S=1/100

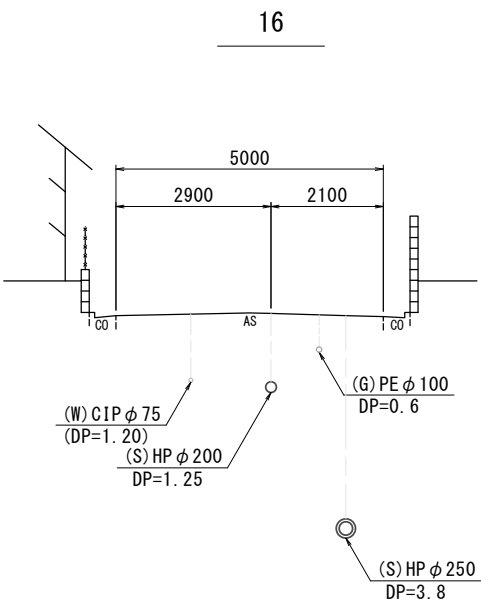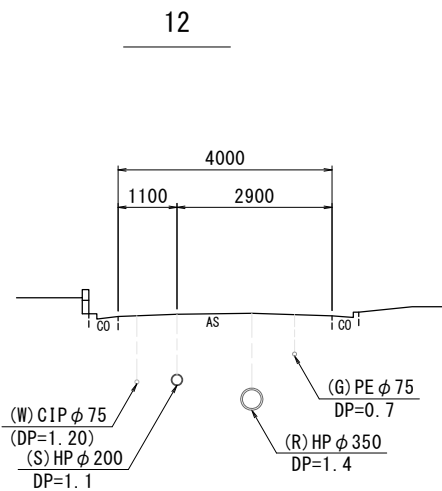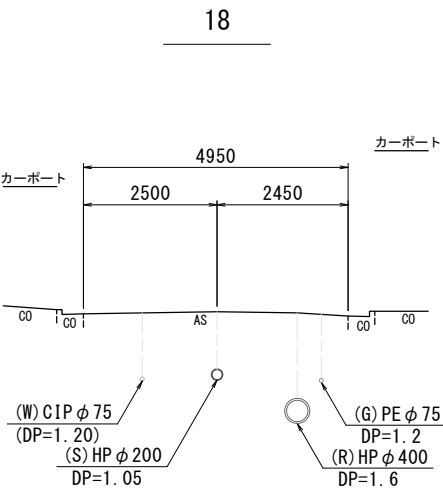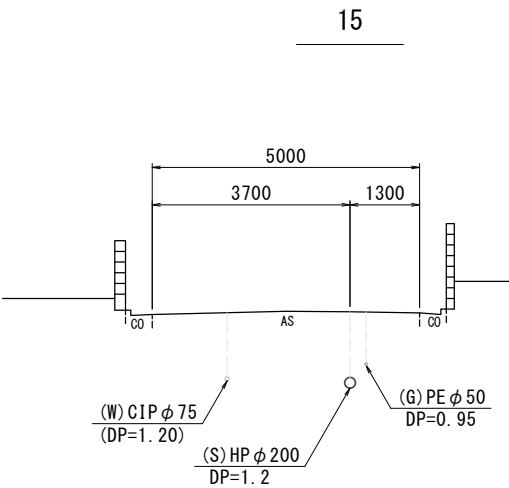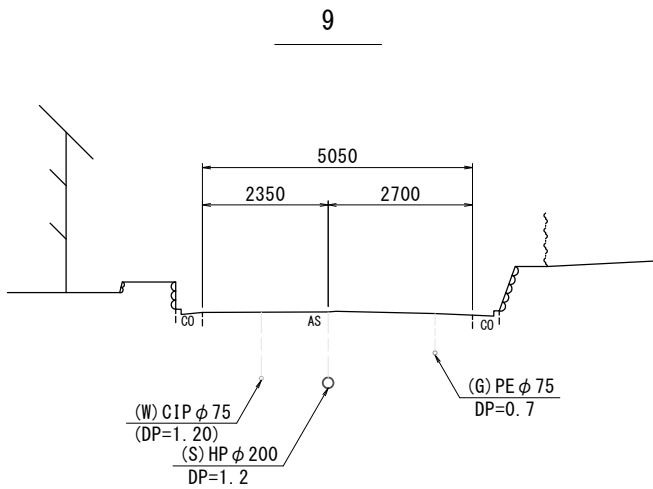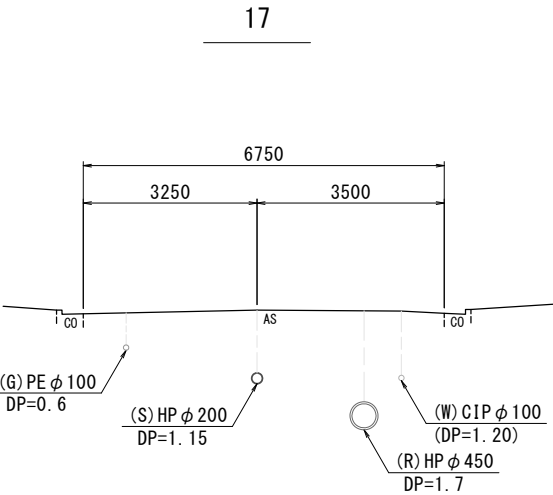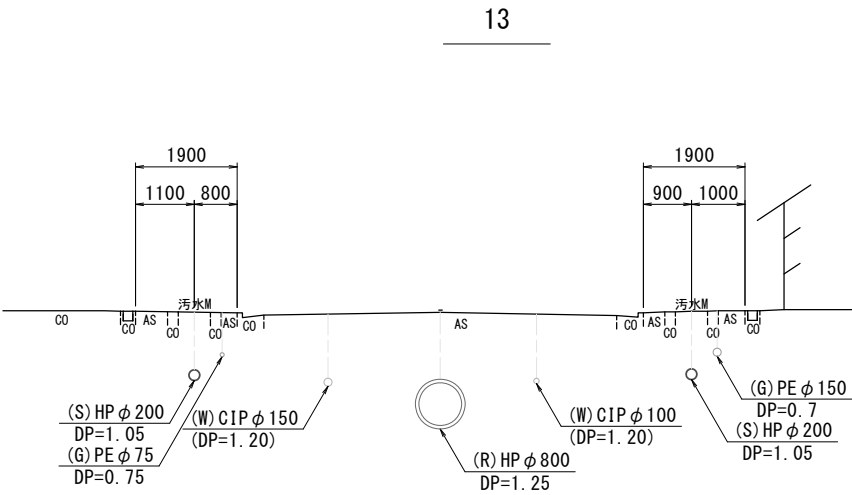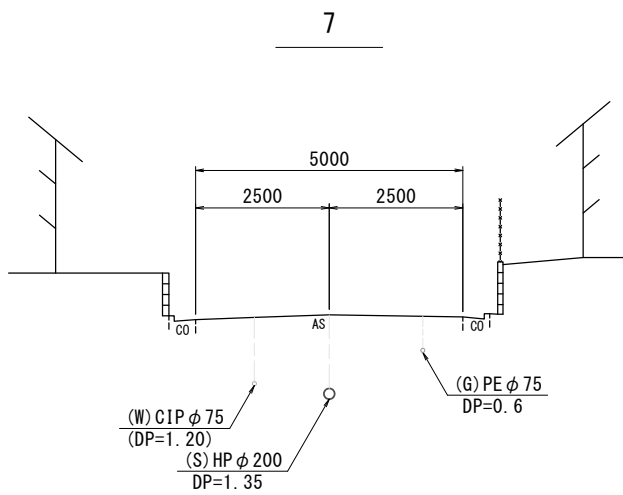









注）埋設物は、不明確なものや推定して記載したものもあるため、実施にあたっては、現地での調査確認の上、施工して下さい。

※この図面はA2サイズを原寸とする。

工 事 名	令和6年度下工維第5号 一身田豊野地内下水道管布設替工事		
施工箇所名	津市一身田豊野地内		
図 面 名	既設埋設管横断面図(1)		
縮 尺	1/100	図面番号	2 / 5
事 業 所 名	津市上下水道事業局下水道工務課		

既設埋設管横断面図（2）

（参考図） S=1/100

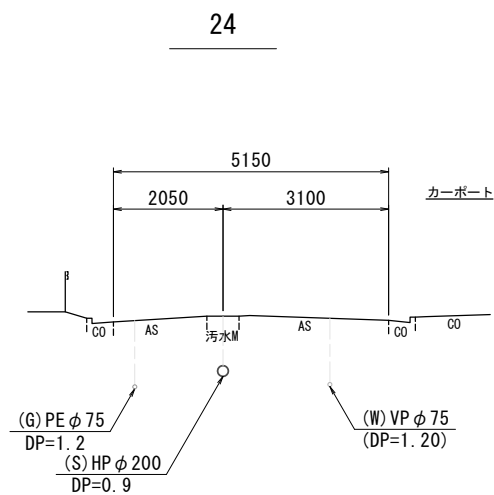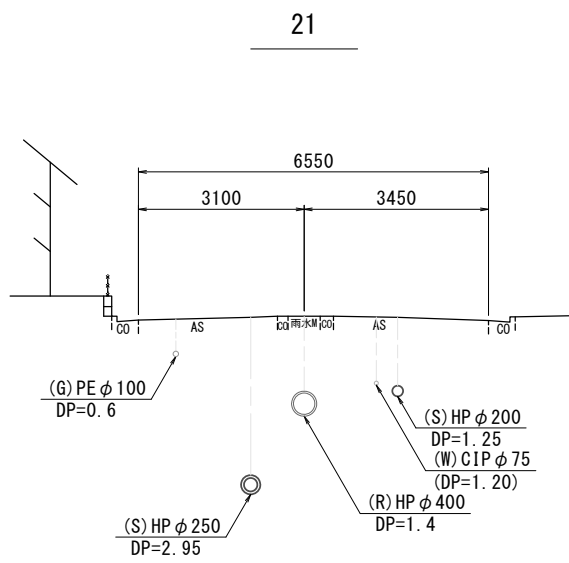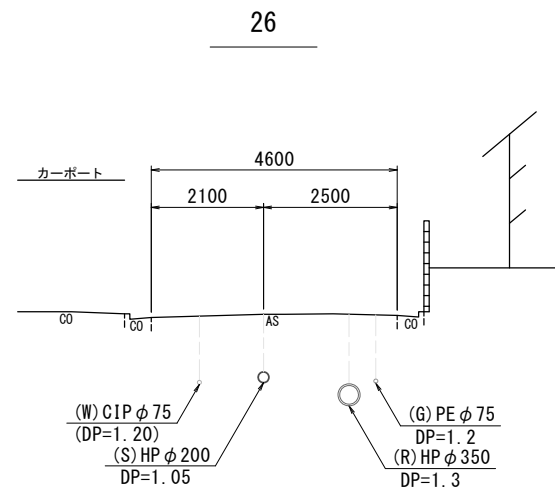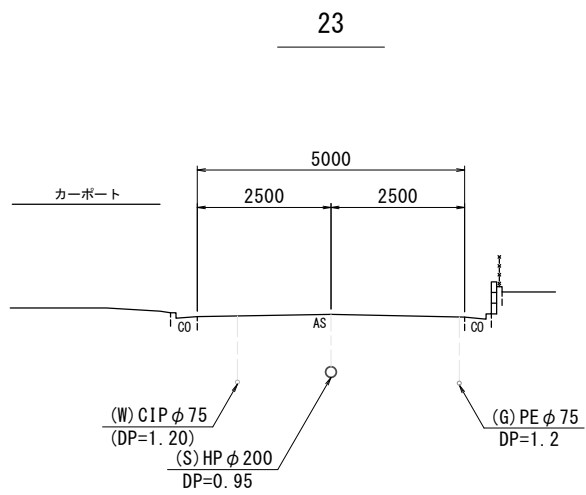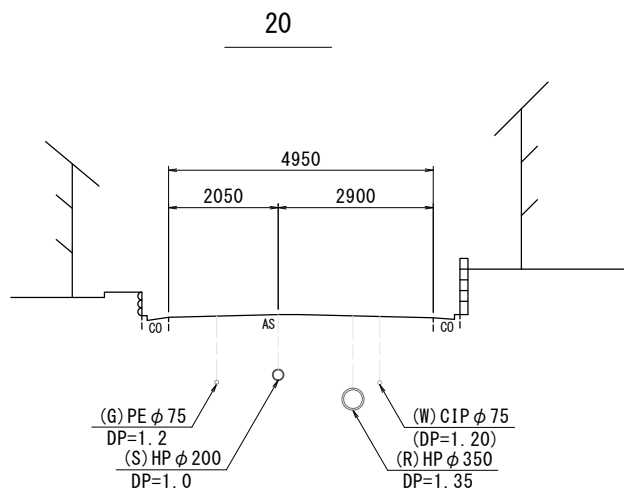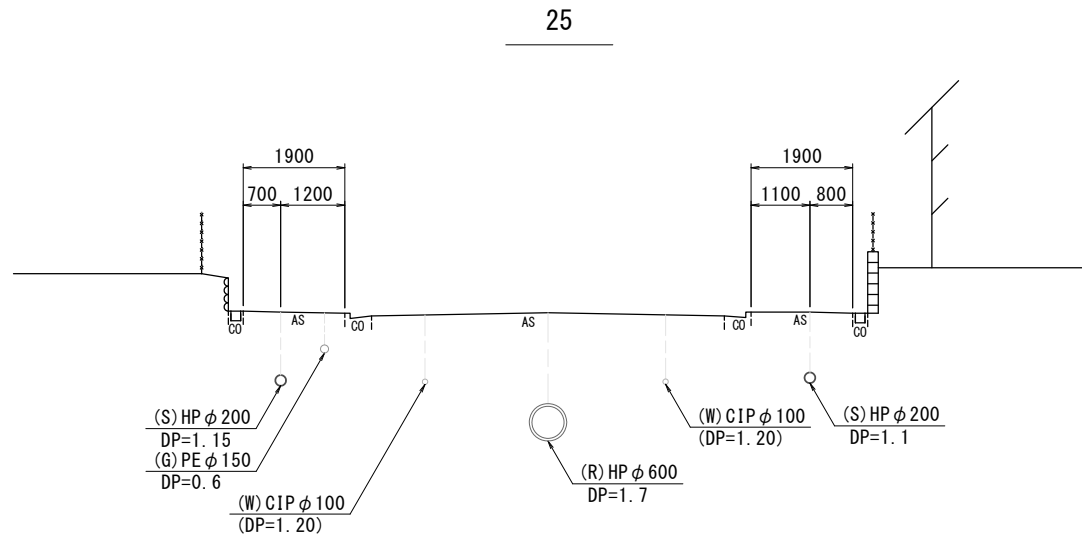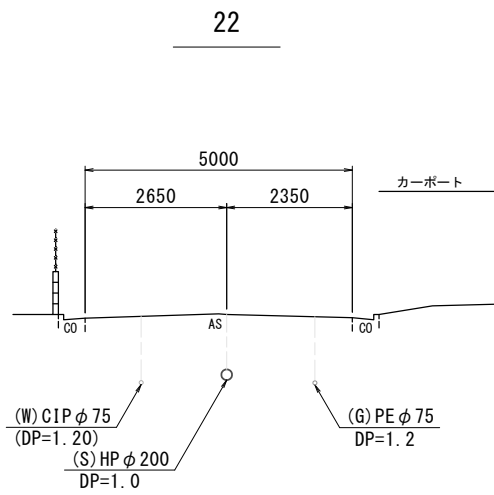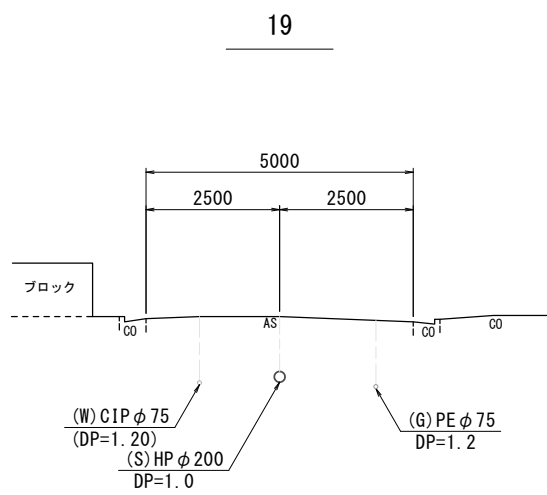








※この図面はA2サイズを原寸とする。

工 事 名	令和6年度下工維第5号 一身田豊野地内下水道管布設替工事		
施工箇所名	津市一身田豊野地内		
図 面 名	既設埋設管横断面図(2)		
縮 尺	1/100	図面番号	3 / 5
事 業 所 名	津市上下水道事業局下水道工務課		

注) 埋設物は、不明確なものや推定して記載したものもあるため、実施にあたっては、現地での調査確認の上、施工して下さい。

既設埋設管横断面図（3）

（参考図） S=1/100

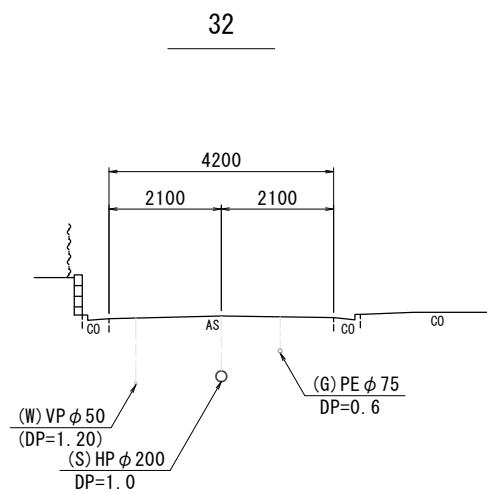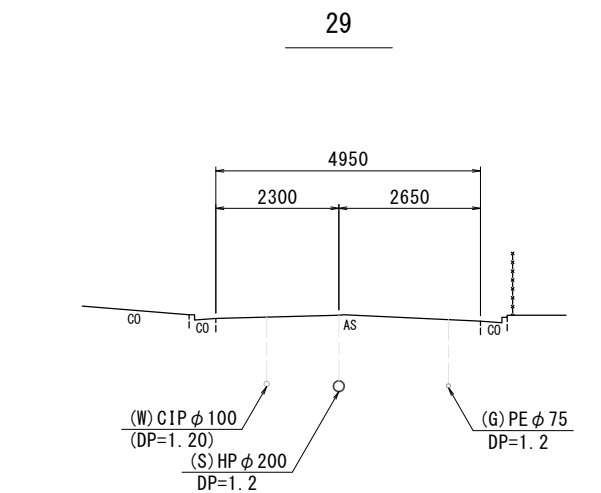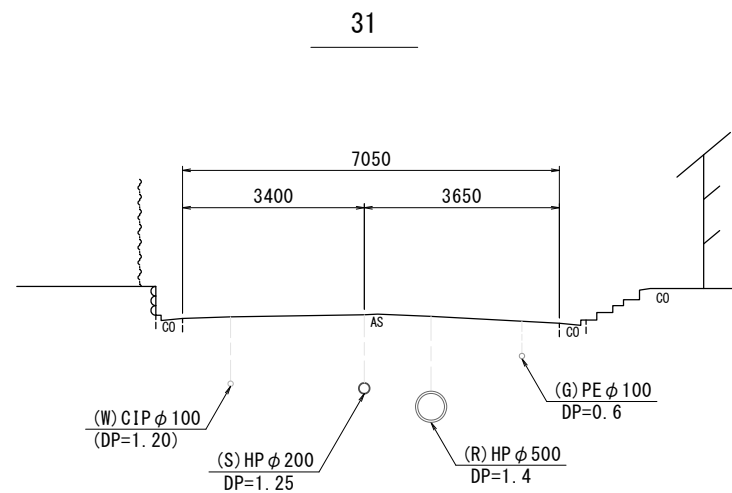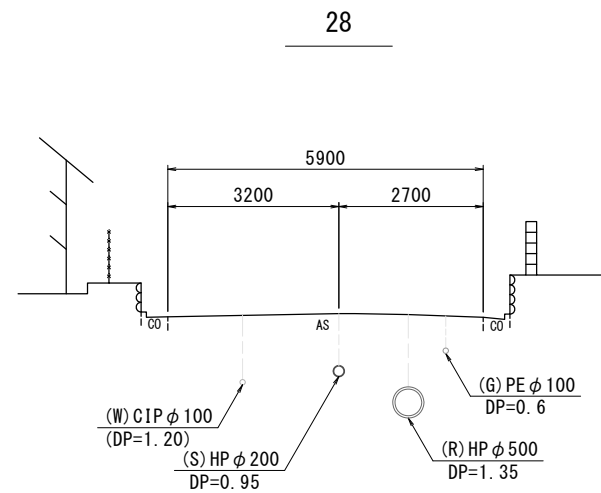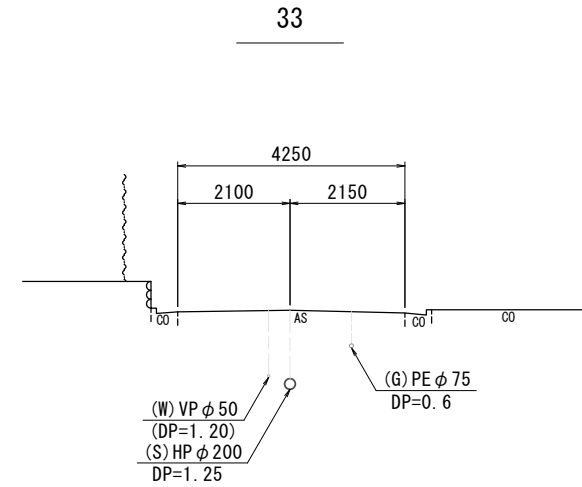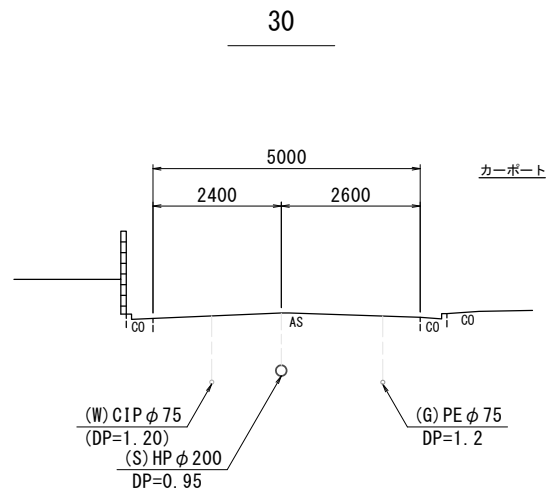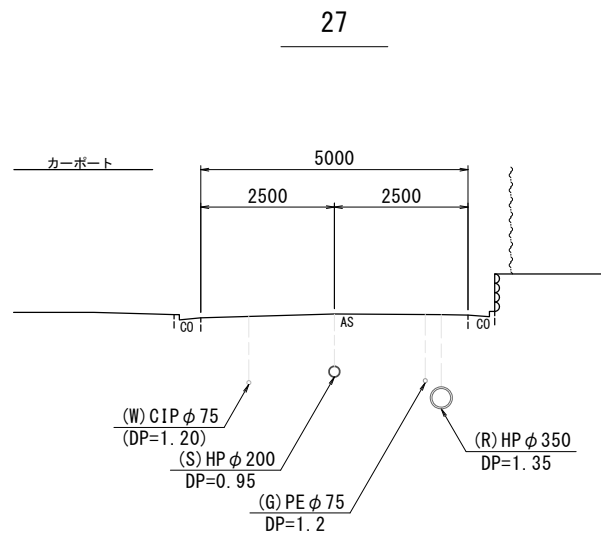

注) 埋設物は、不明確なものや推定して記載したものもあるため、実施にあたっては、現地での調査確認の上、施工をして下さい。

※この図面はA2サイズを原寸とする。

工 事 名	令和6年度下工維第5号 一身田豊野地内下水道管布設替工事		
施工箇所名	津市一身田豊野地内		
図 面 名	既設埋設管横断面図(3)		
縮 尺	1/100	図面番号	4 / 5
事 業 所 名	津市上下水道事業局下水道工務課		

