


平面図

S=1 : 500



S=1 : 100

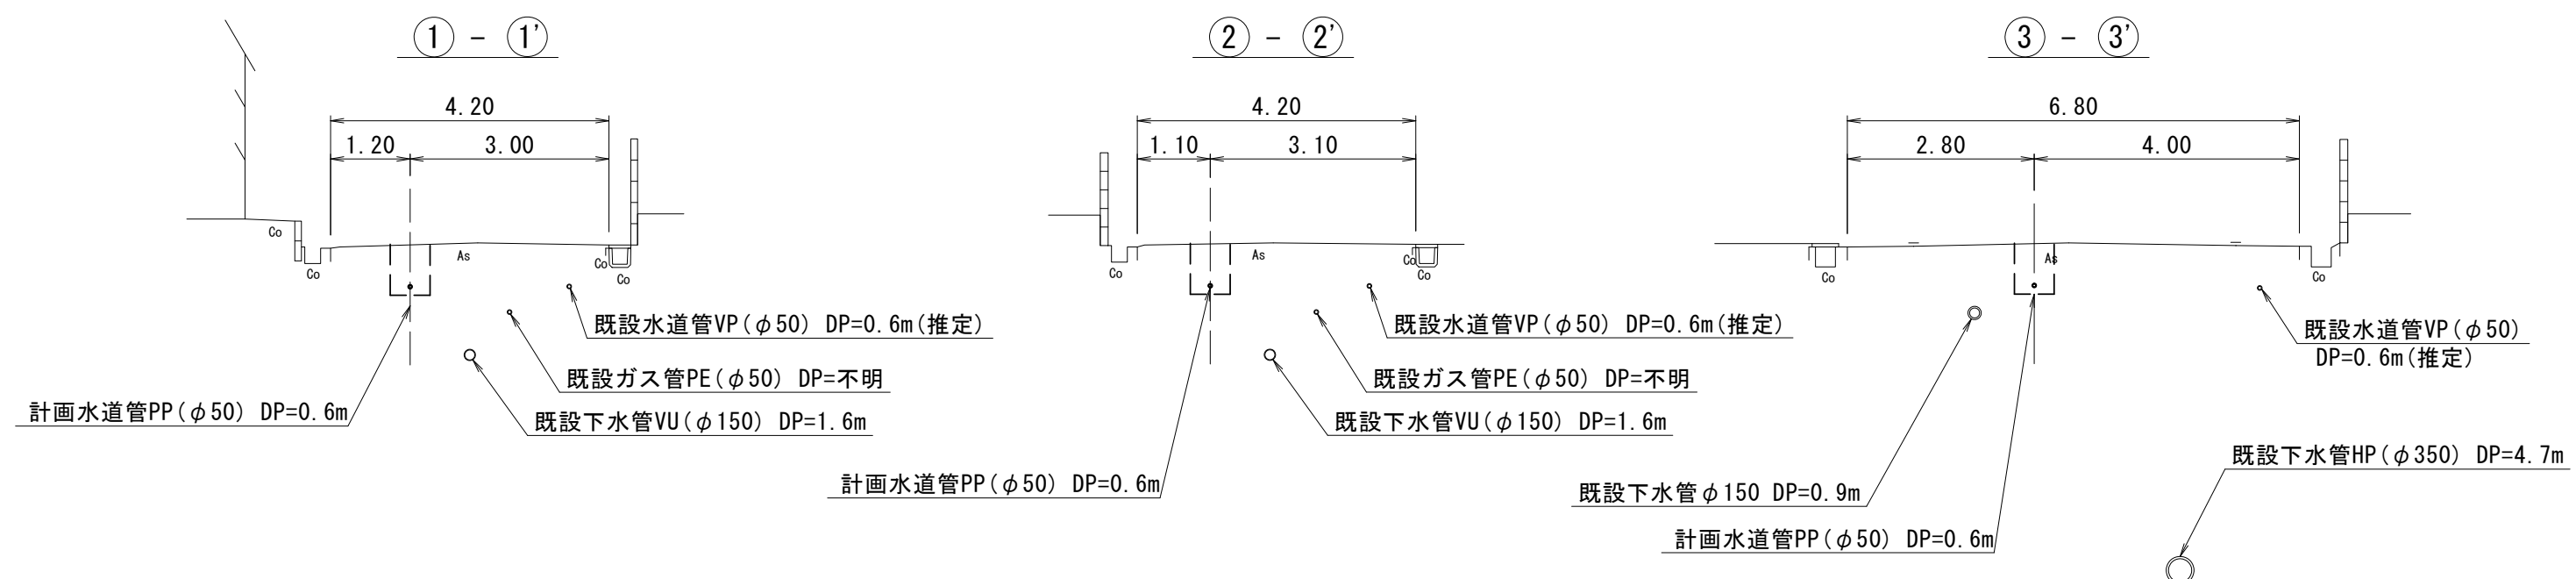

※この図面はA 2サイズを原寸とする。

津 市 上 下 水 道 事 業 局			
工 事 名	令和6年度水工第10号 高茶屋六丁目地内配水管布設工事		
図面の種類	平面図・横断面図		
縮 尺	図示	図面番号	1/3
受注者名			

土工定規図


受注者名	
------	--

φ25				
土被り	a	b	c	d
600	730	680	250	600

設計図

配管詳細図

S=1:200

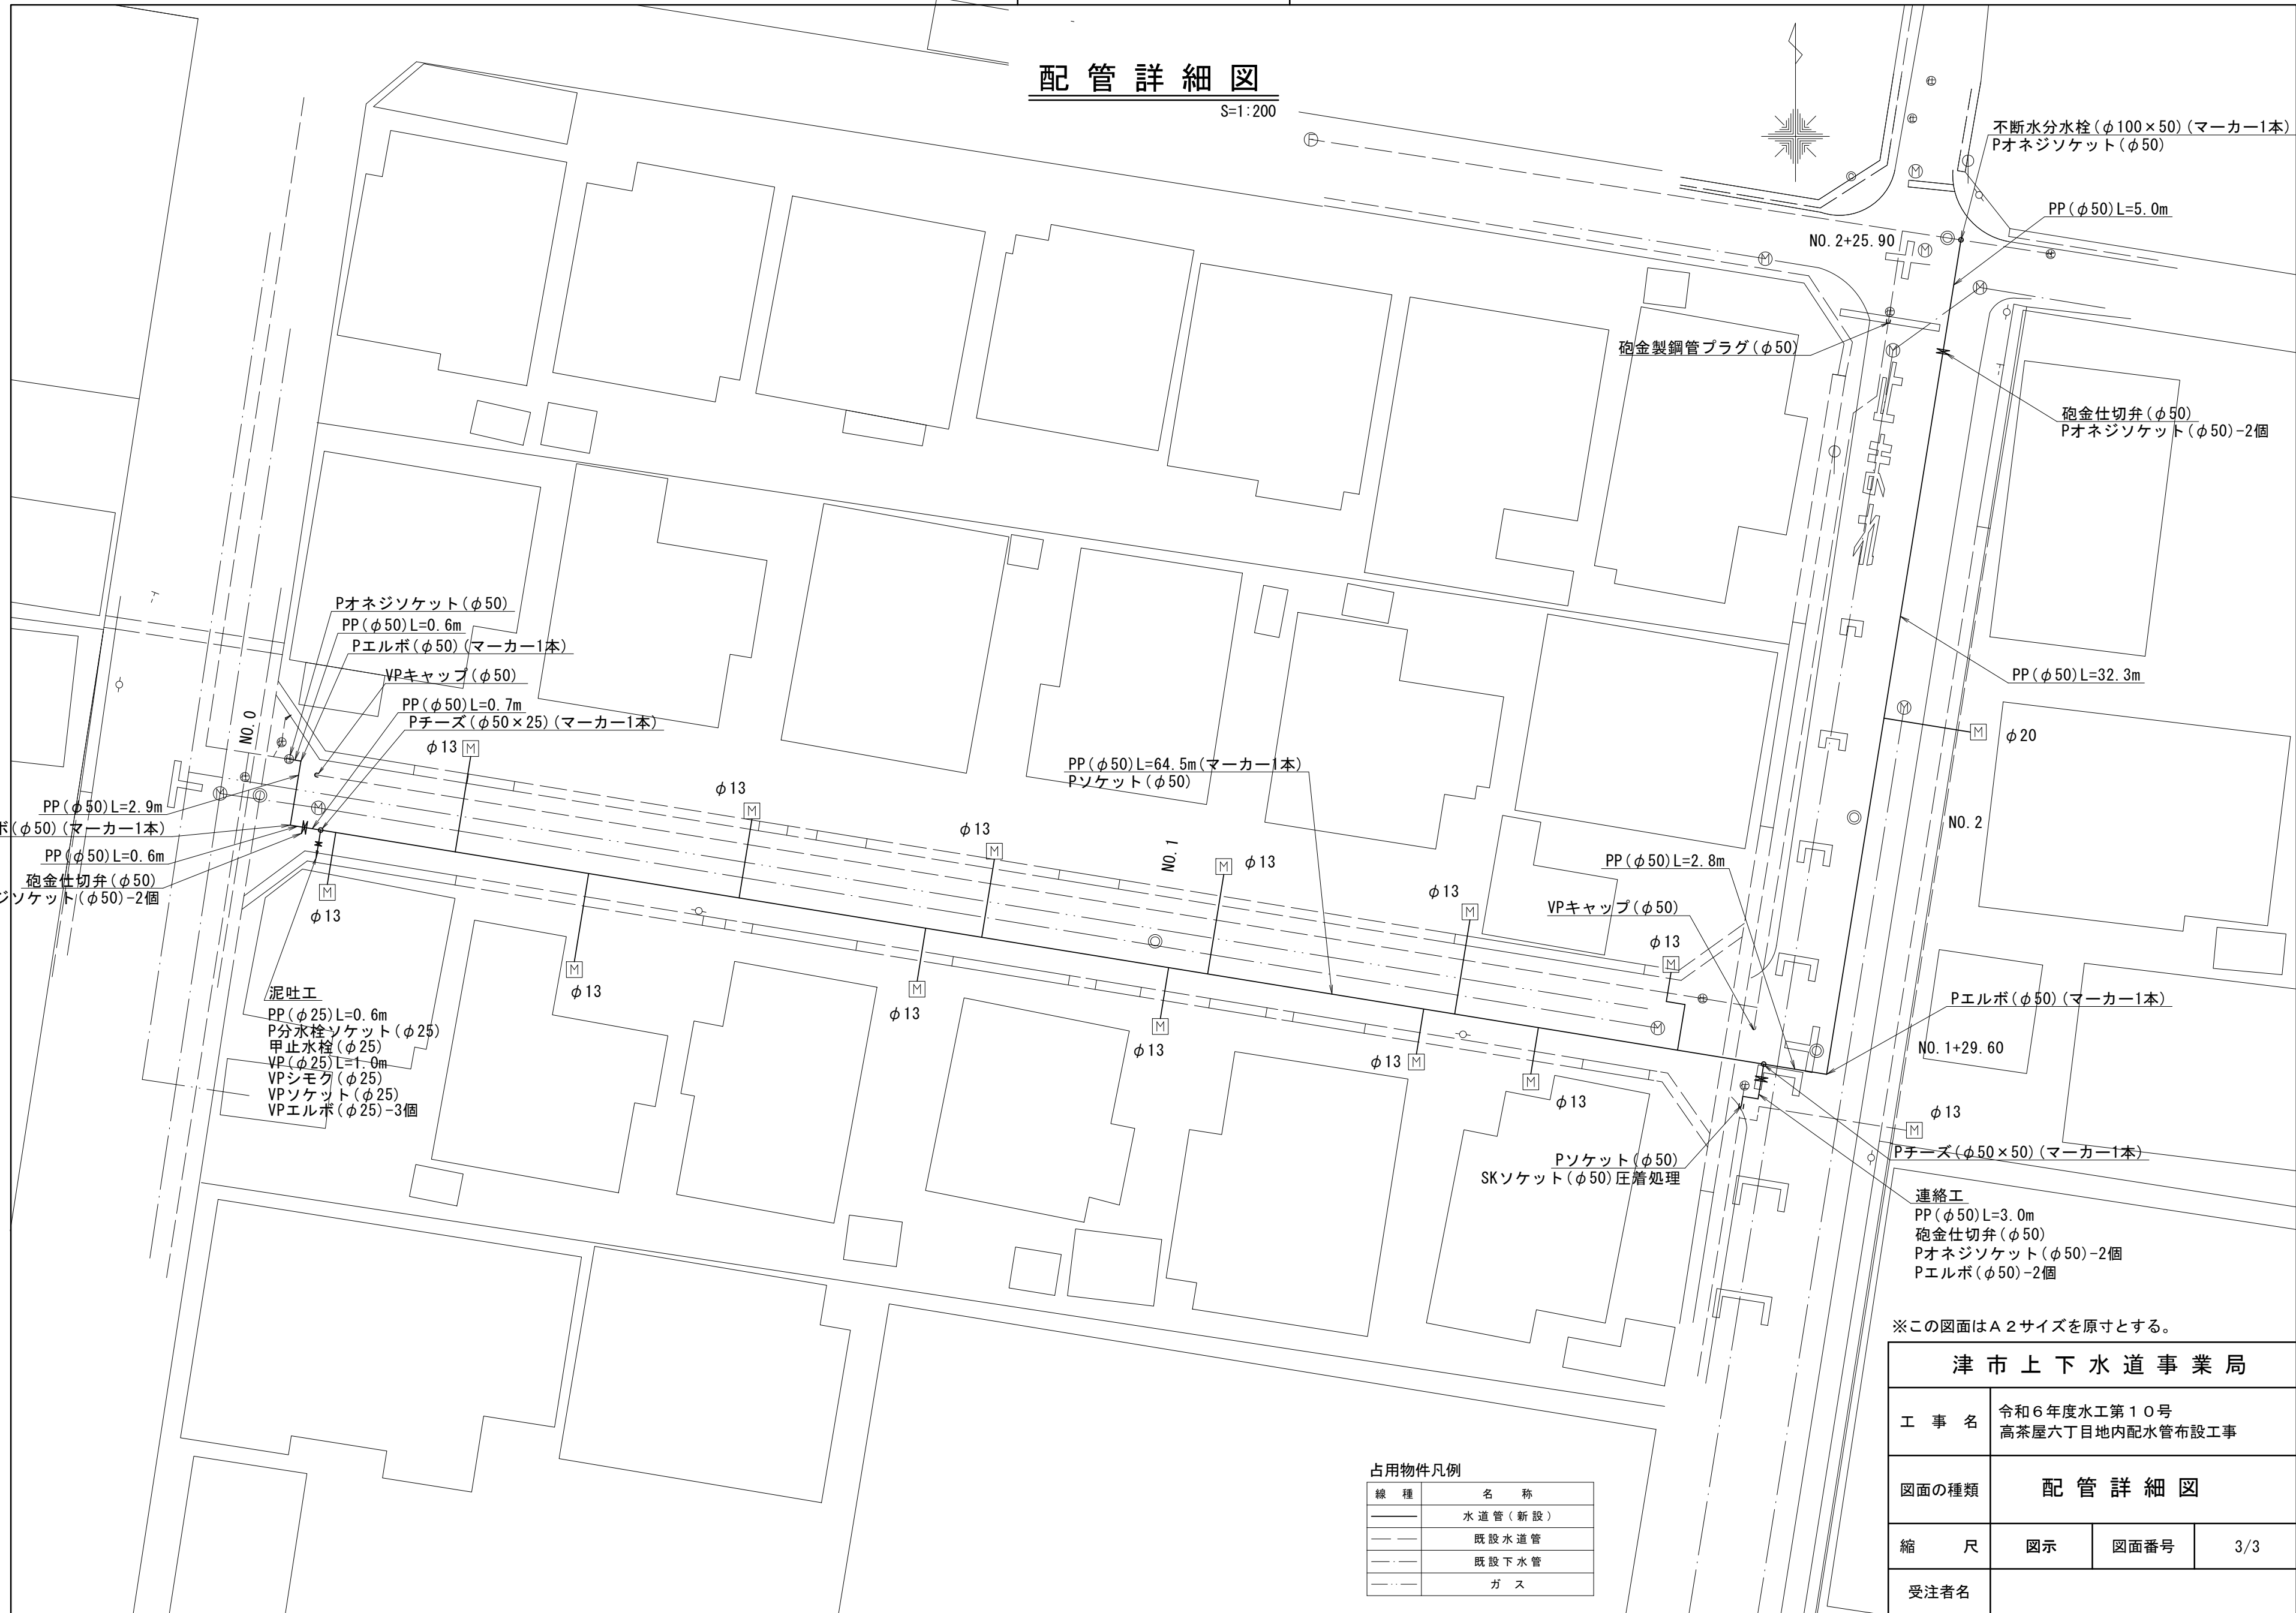

占用物件凡例

線種	名称
	水道管（新設）
	既設水道管
	既設下水管
	ガス

※この図面はA 2 サイズを原寸とする。

津市上下水道事業局			
工 事 名	令和6年度水工第10号 高茶屋六丁目地内配水管布設工事		
図面の種類	配管詳細図		
縮 尺	図示	図面番号	3/3
受注者名			