


設 計 図


平面図

S=1:500

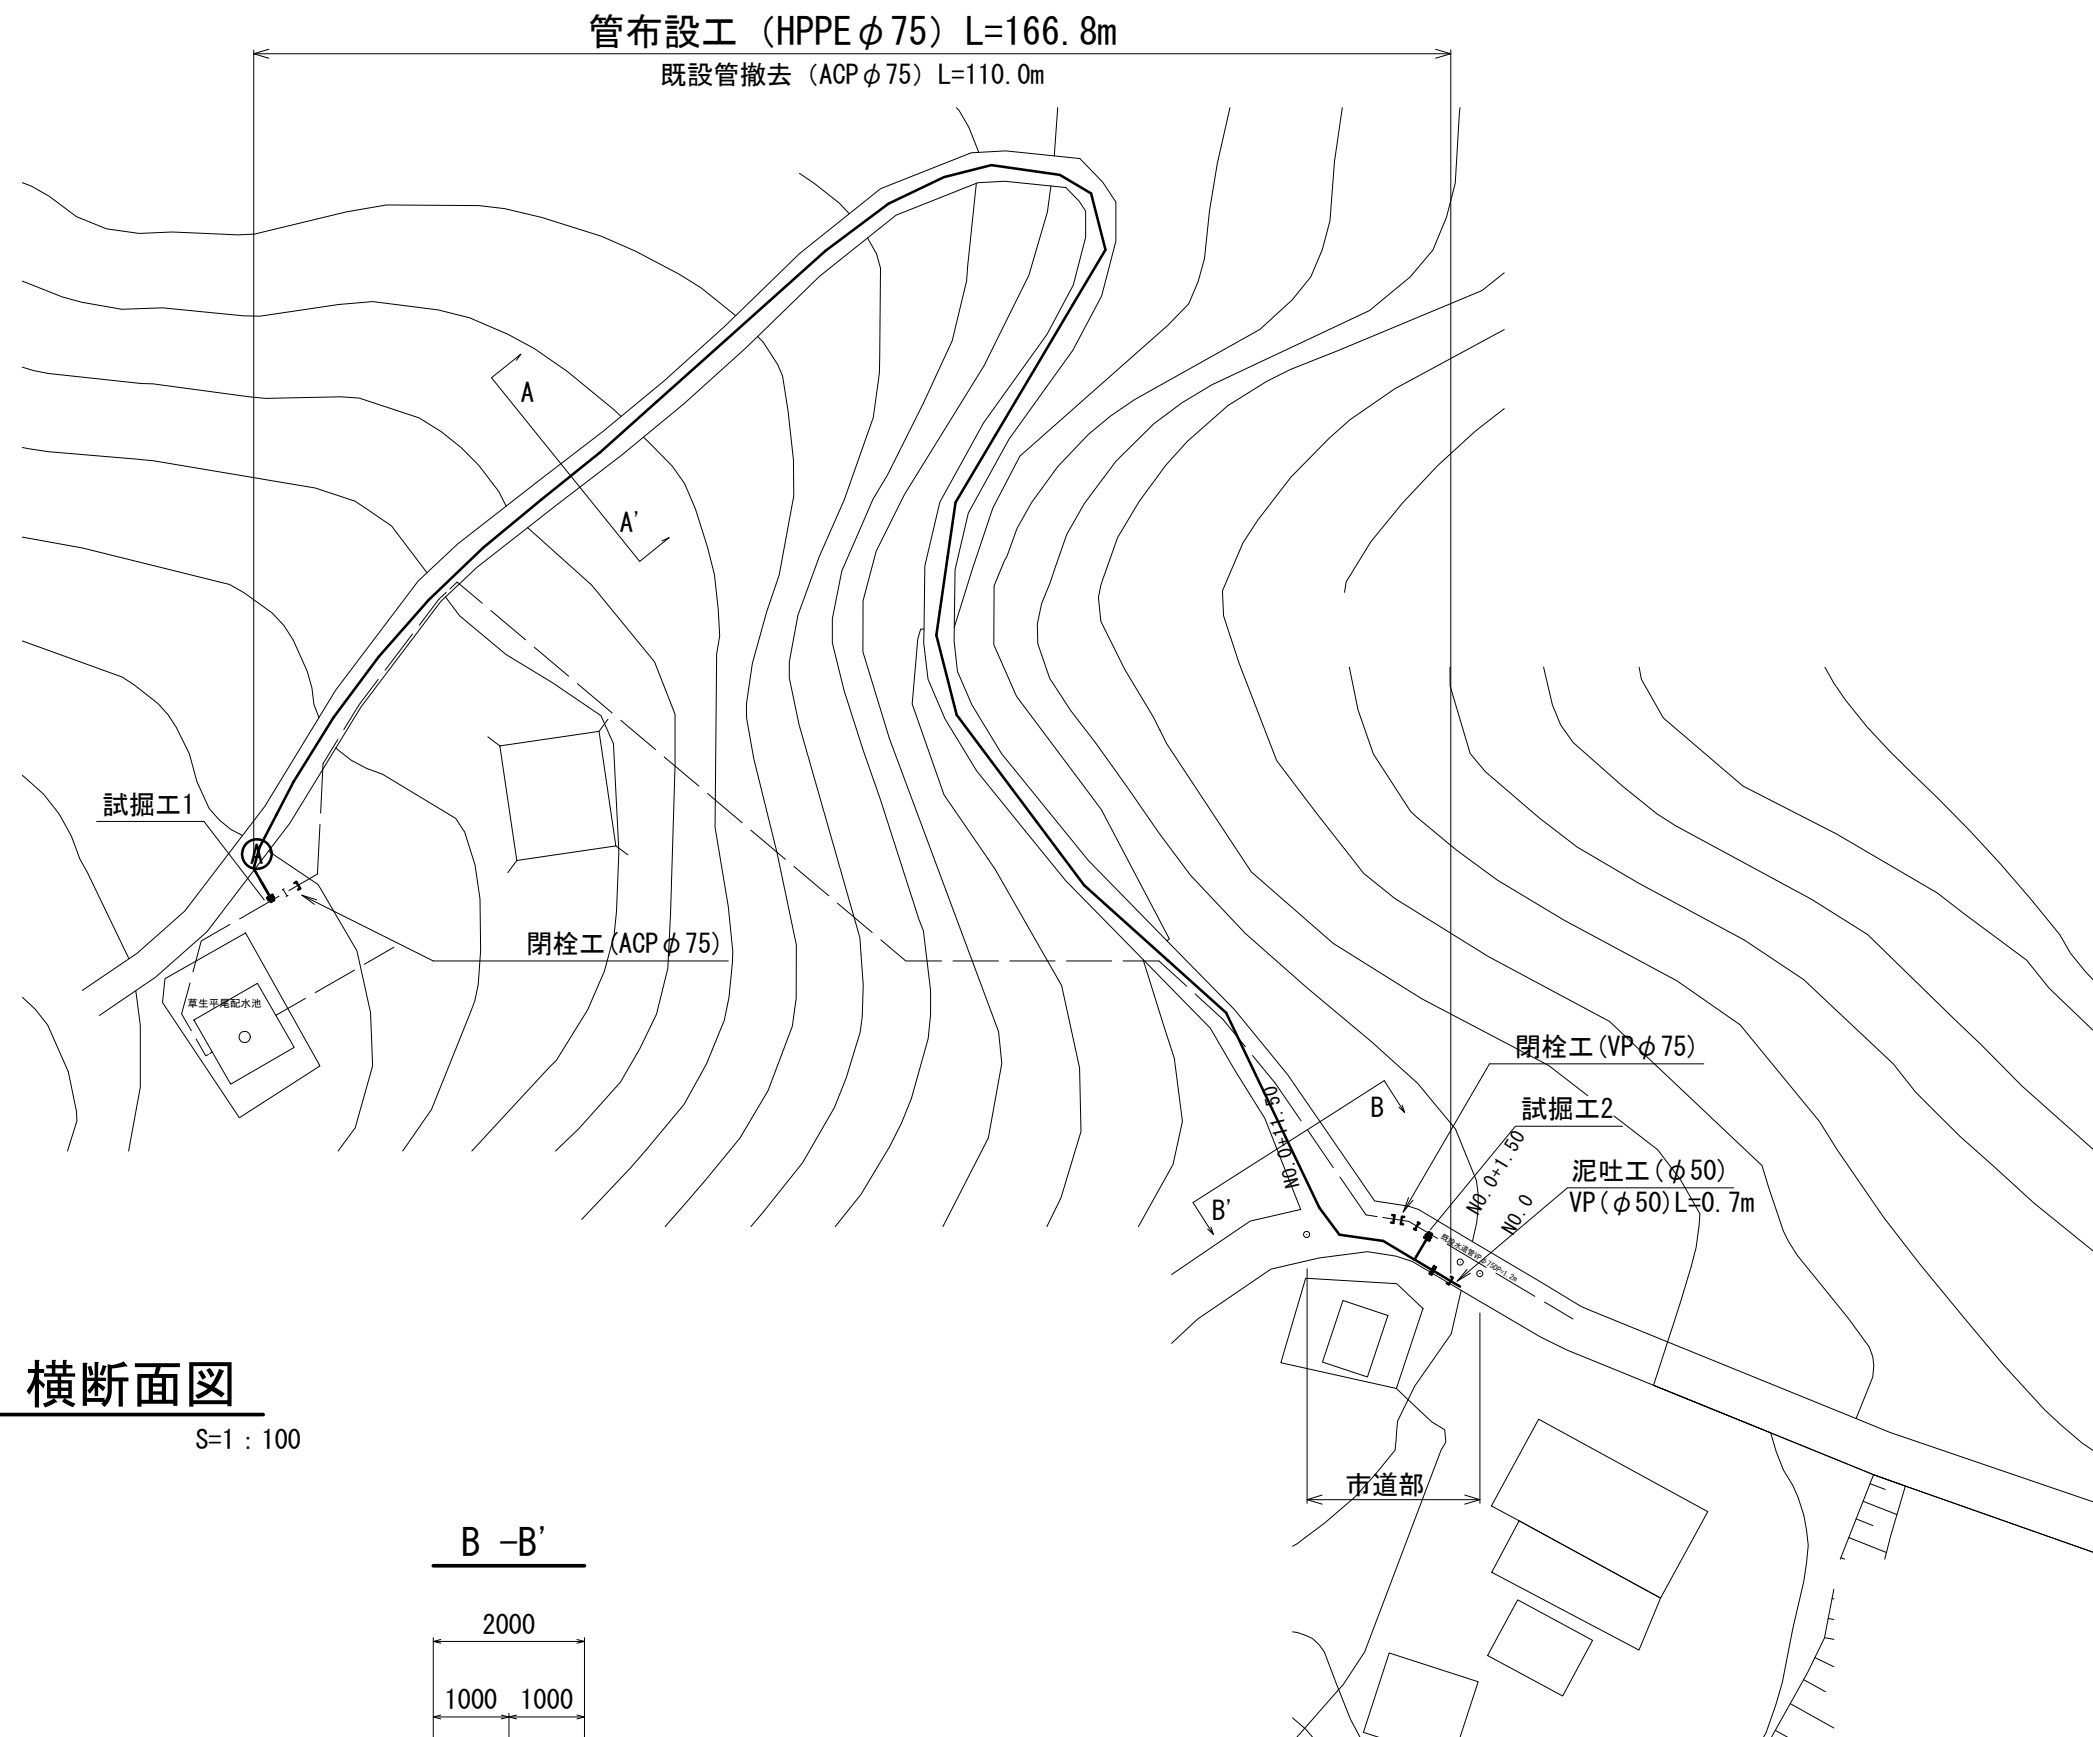

横断面図

S=1:100

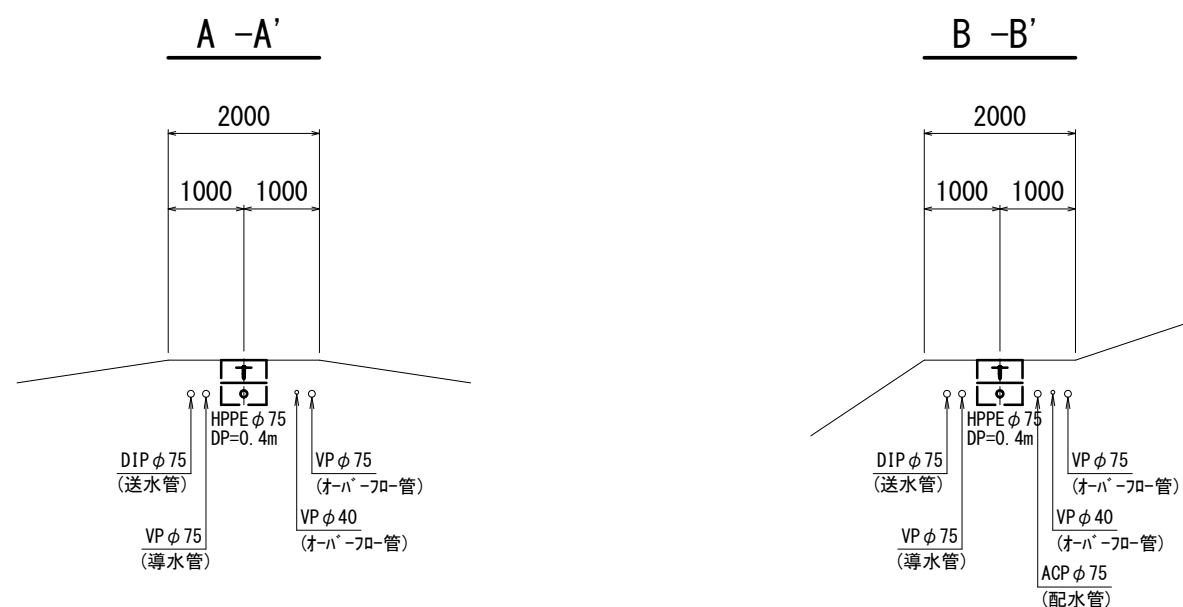

占用物件凡例

線 種	名 称
———	水 道 管 (新 設)
———	既 設 水 道 管


※この図面はA2サイズを原寸とする。

津 市 上 下 水 道 事 業 局			
工 事 名	令和5年度 水工第24号		
	安濃町草生地内配水管布設工事		
図面の種類	平面図・横断面図		
縮 尺	図示	図面番号	1/4
受注者名			

土工定規図


S=1 : 20

HPPEφ75
【市道部】

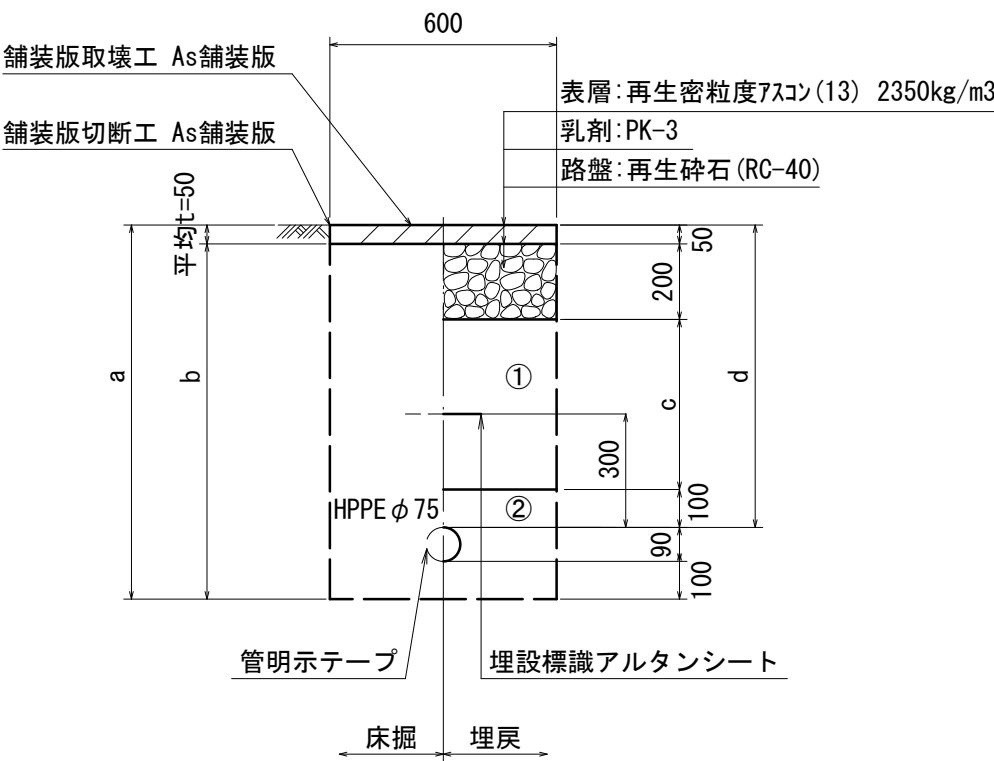


φ75				
土被り	a	b	c	d
600	790	740	250	600
1200	1390	1340	850	1200

HPPEφ75

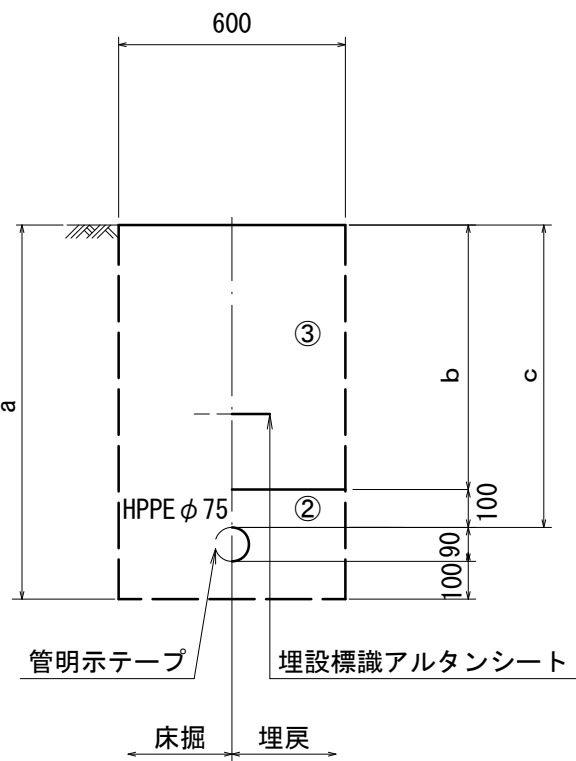


φ75			
土被り	a	b	c
400	590	300	400
500	690	400	500
600	790	500	600
1200	1390	1100	1200

既設管撤去

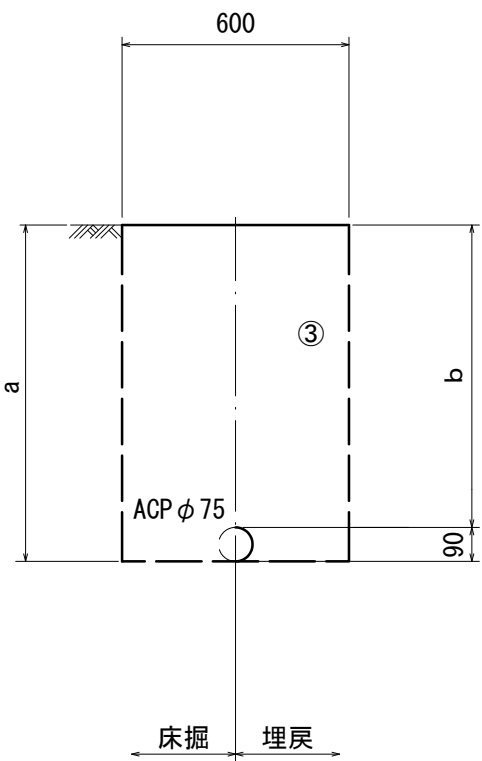

φ75		
土被り	a	b
400	490	400
500	590	500
600	690	600
1200	1290	1200

泥吐管
【市道部】

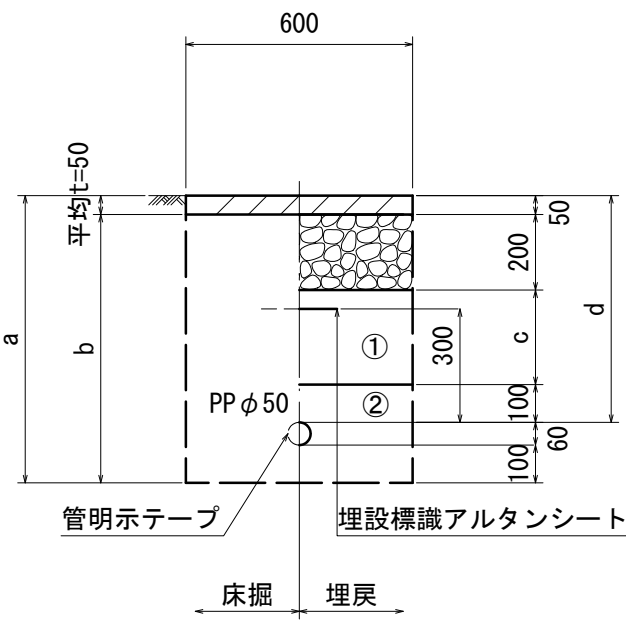

φ50				
土被り	a	b	c	d
600	760	710	250	600


- ①・・・再生砕石(RC-40)
②・・・管基礎用砂(埋戻し用砂)
③・・・流用土

※この図面はA2サイズを原寸とする。

津市上下水道事業局			
工 事 名	令和5年度 水工第24号		
	安濃町草生地内配水管布設工事		
図面の種類	土工定規図		
縮 尺	図示	図面番号	2/4
	受注者名		

設計図

配管詳細図(1/2)

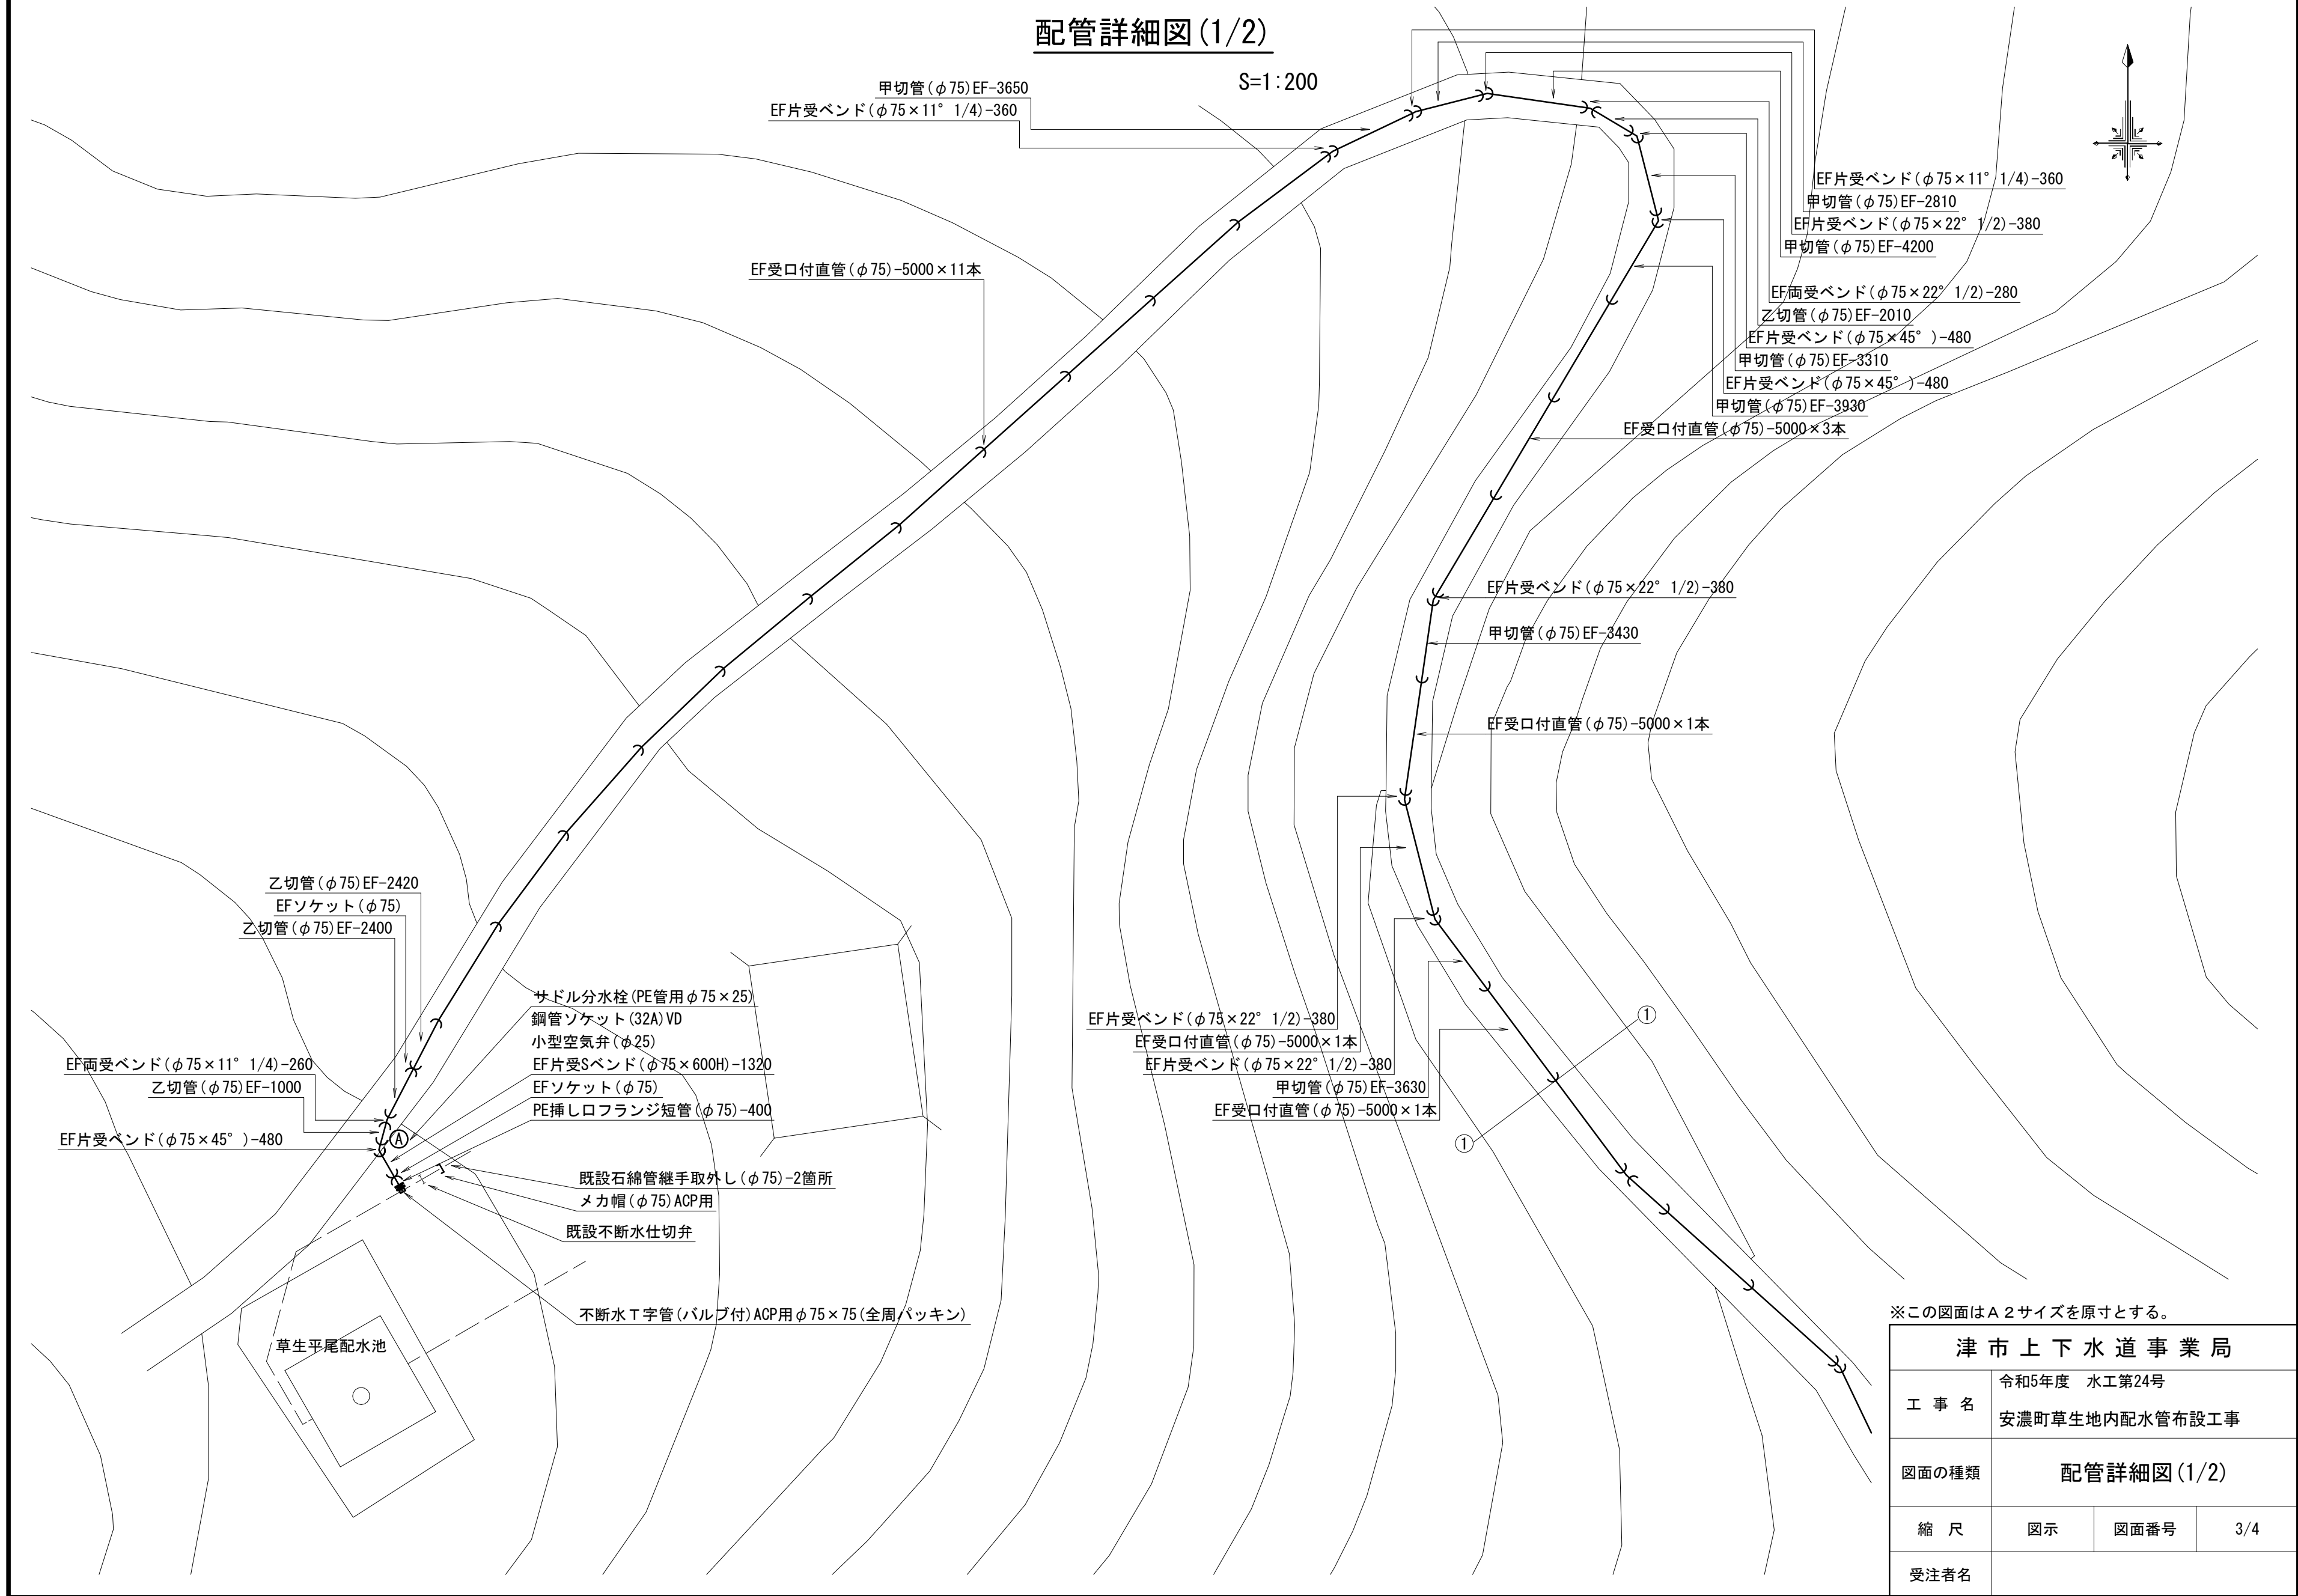



※この図面はA2サイズを原寸とする。

津市上下水道事業局			
工 事 名	令和5年度 水工第24号		
	安濃町草生地内配水管布設工事		
図面の種類	配管詳細図(1/2)		
縮 尺	図示	図面番号	3/4
受注者名			


設計図

配管詳細図 (2/2)

S=1:200

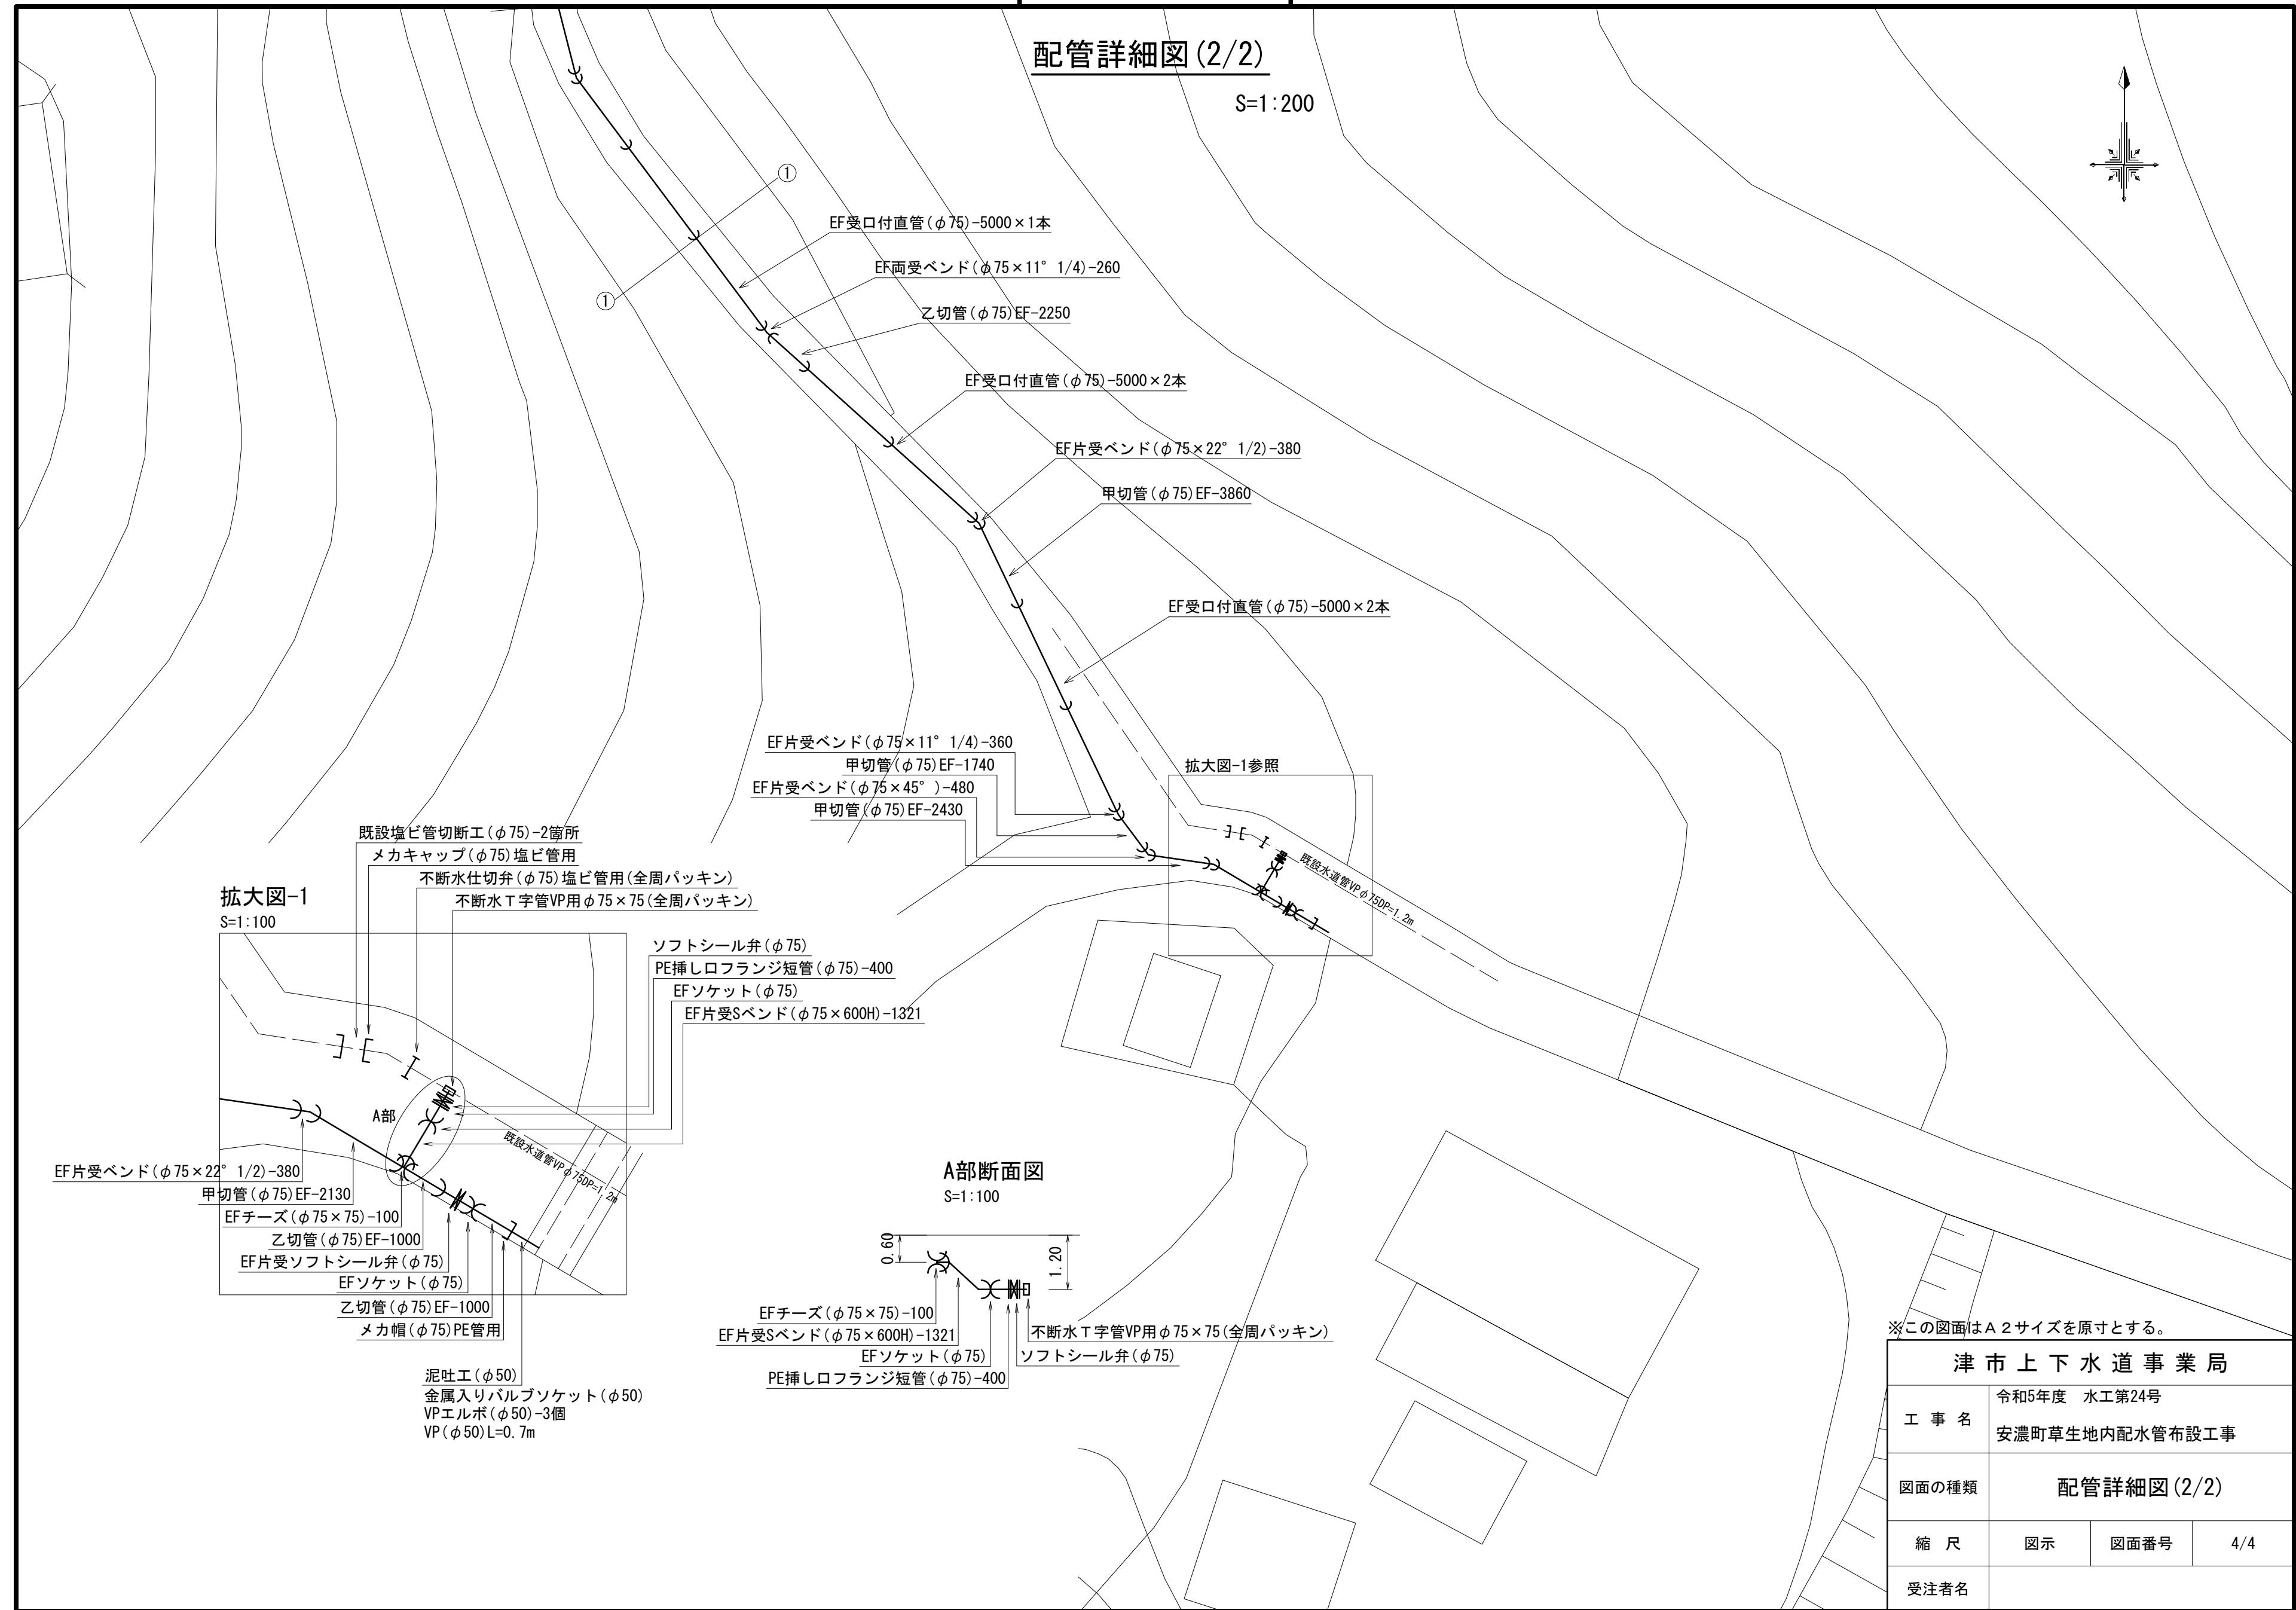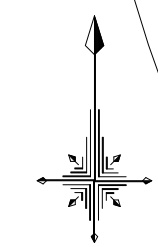


拡大図-1
S=1:100

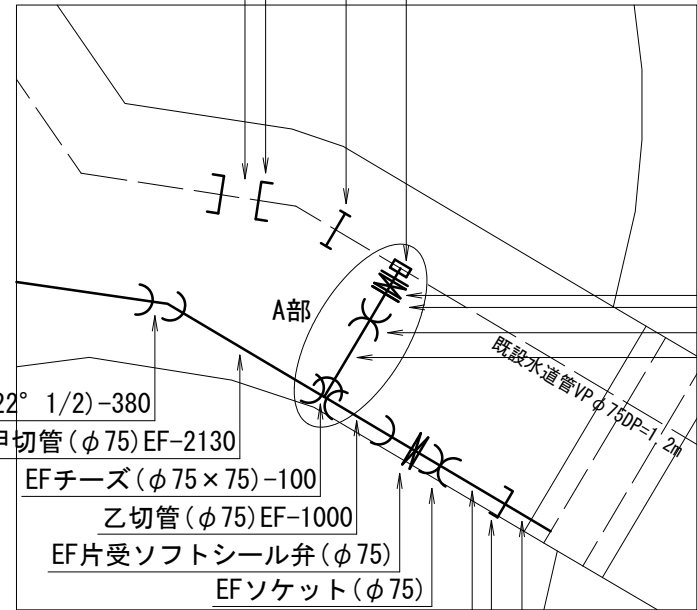

- ソフトシール弁 (φ75)
- PE挿し口フランジ短管 (φ75)-400
- EFソケット (φ75)
- EF片受Sベンド (φ75×600H)-1321

A部断面図
S=1:100

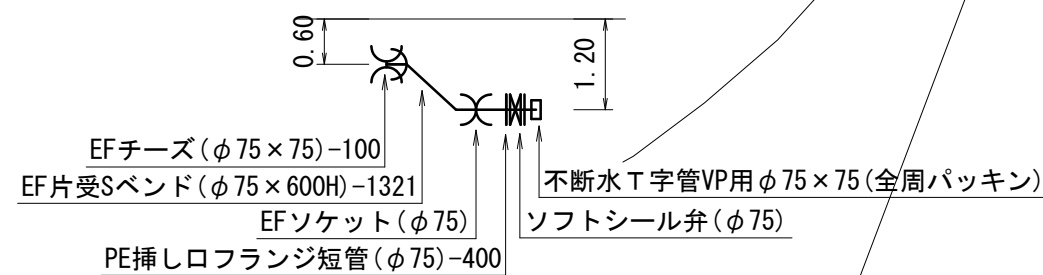

※この図面はA2サイズを原寸とする。

津市上下水道事業局			
工 事 名	令和5年度 水工第24号		
	安濃町草生地内配水管布設工事		
図面の種類	配管詳細図 (2/2)		
縮 尺	図示	図面番号	4/4
受注者名			