


設計図


平面図

S=1:500

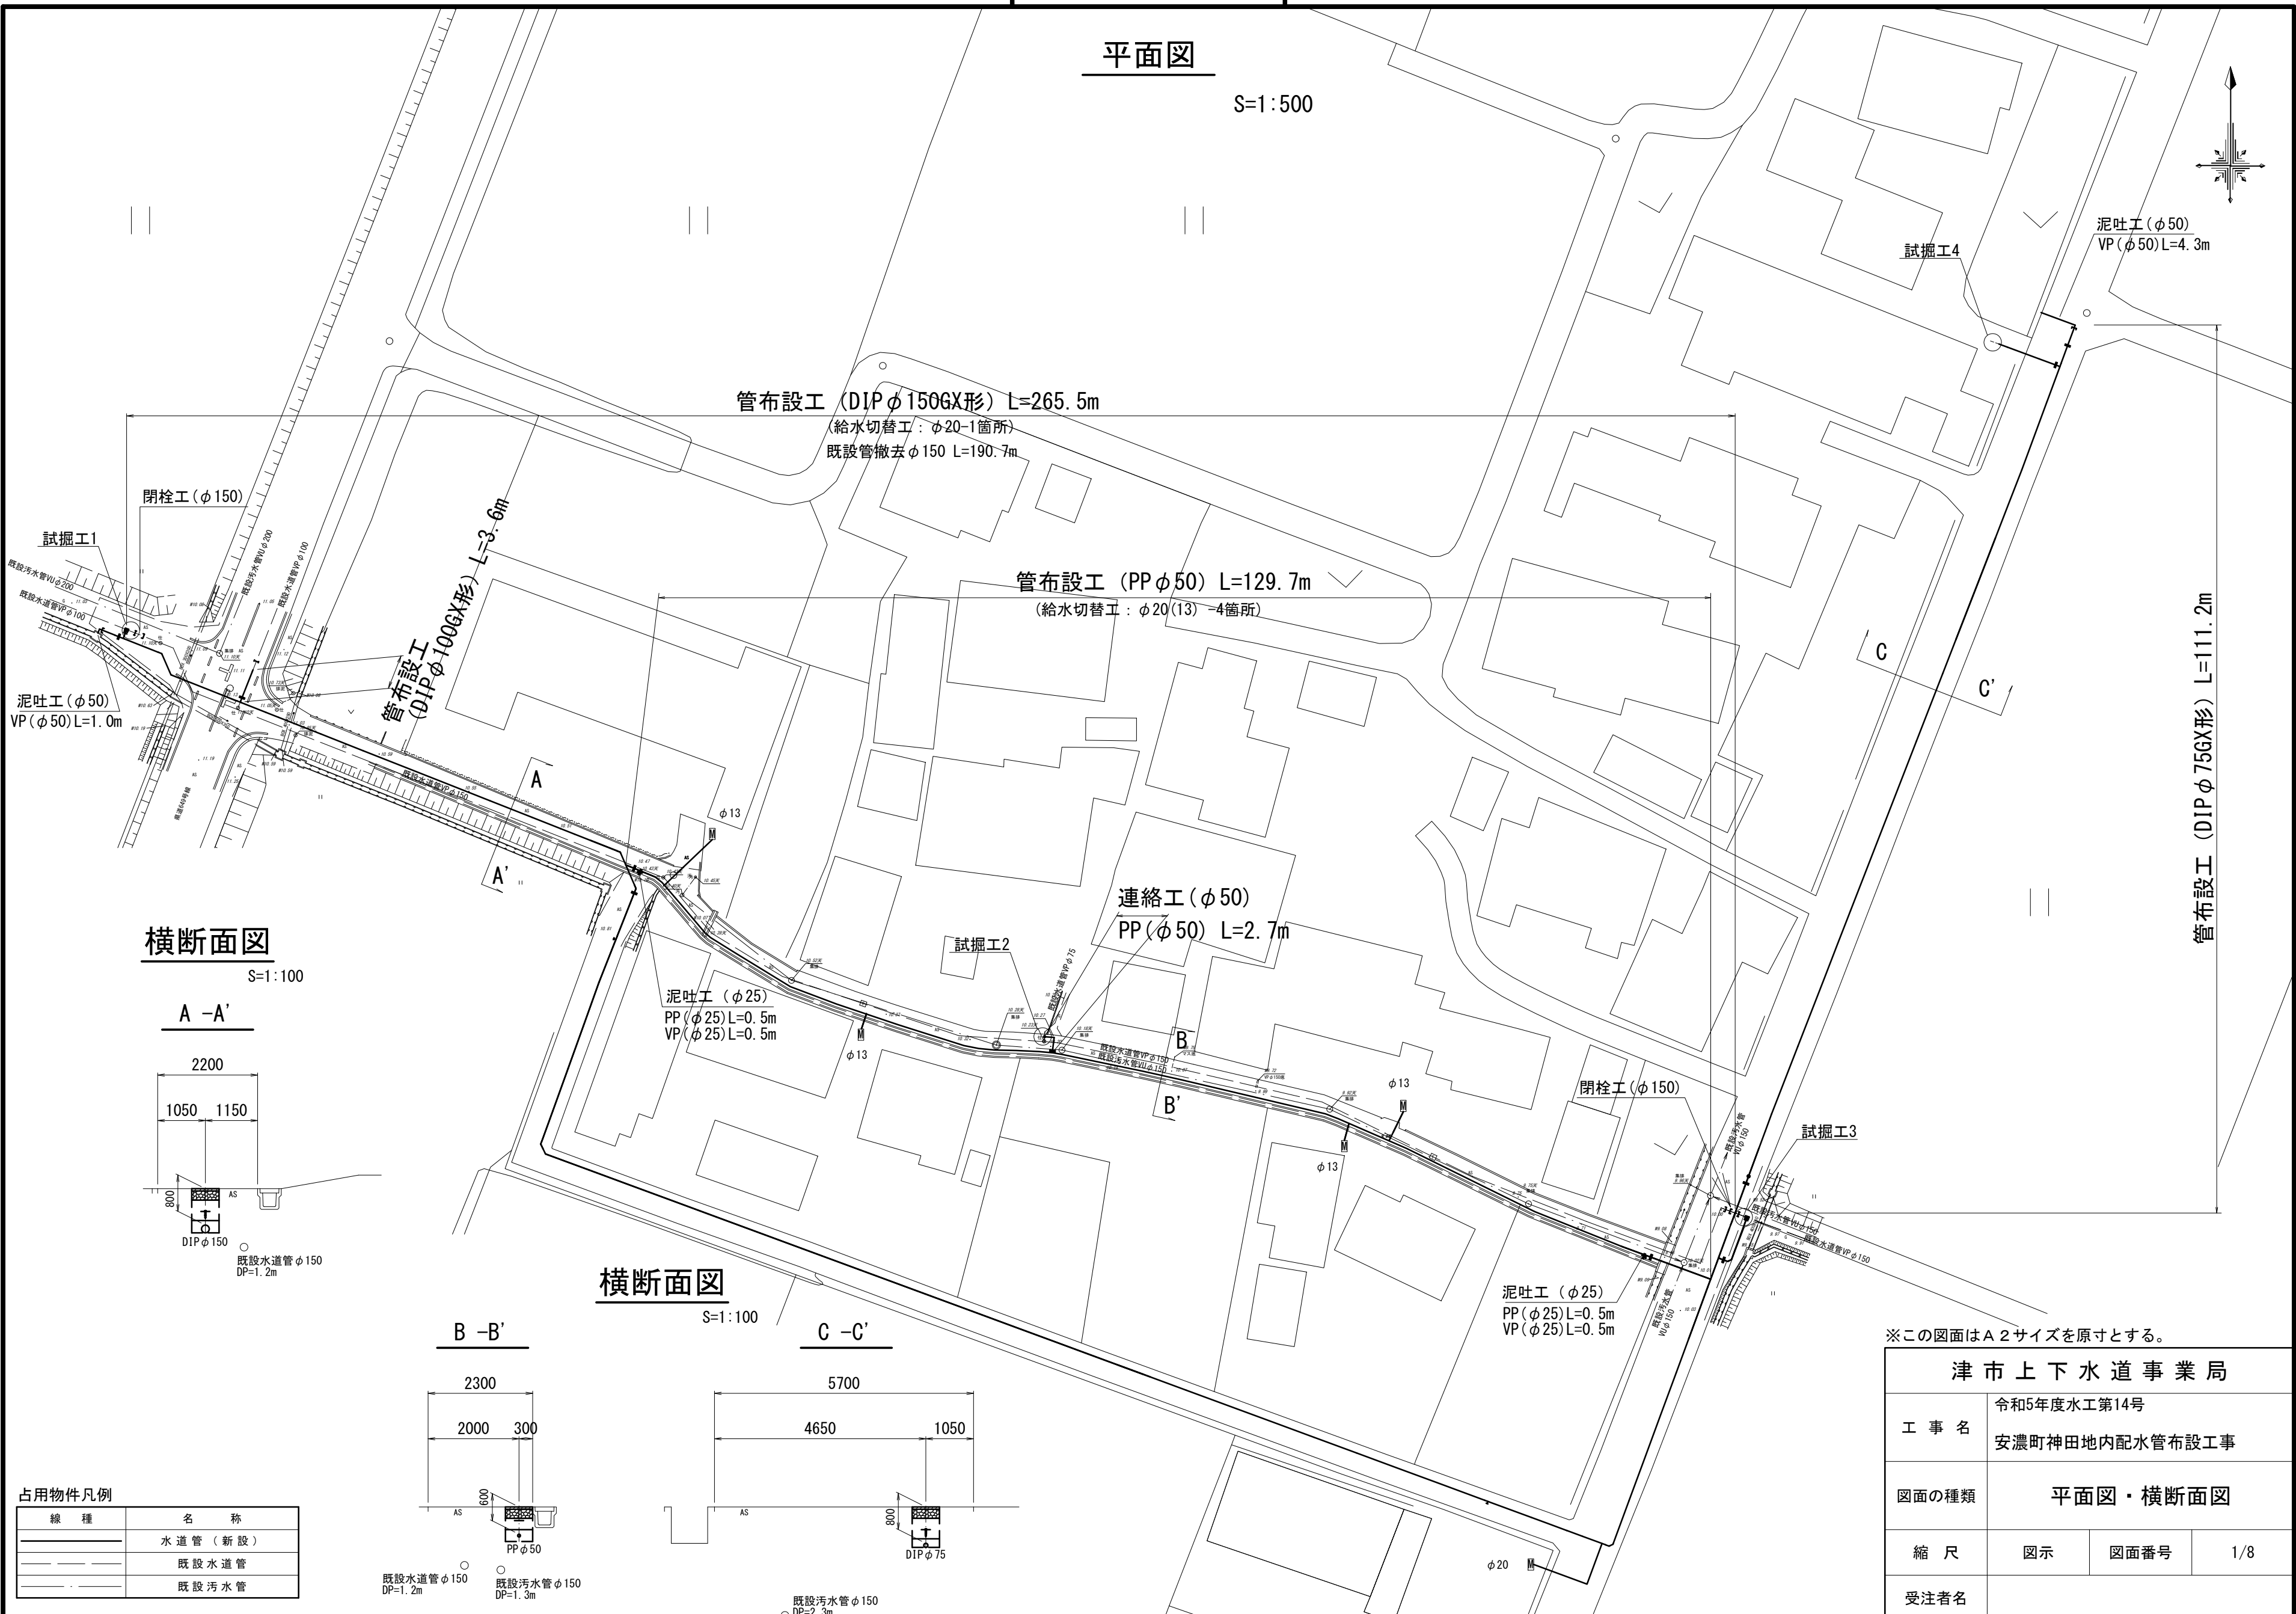


横断面図

S=1:100

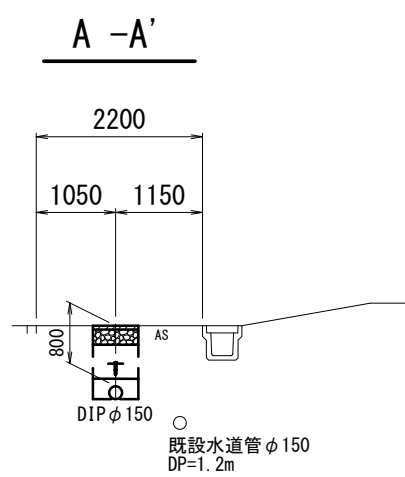

横断面図

S=1:100

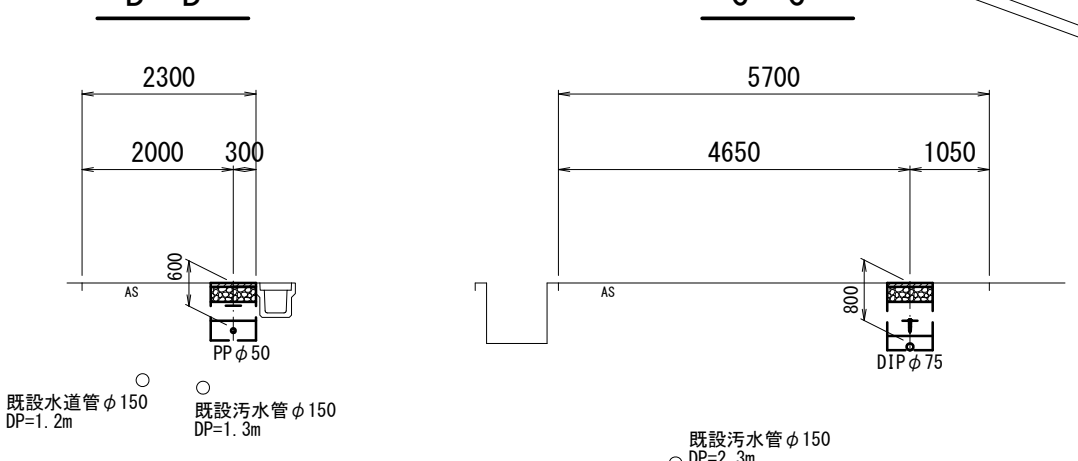

占用物件凡例	
線種	名称
	水道管 (新設)
	既設水道管
	既設汚水管

※この図面はA2サイズを原寸とする。

津市上下水道事業局			
工 事 名	令和5年度水工第14号		
	安濃町神田地内配水管布設工事		
図面の種類	平面図・横断面図		
縮 尺	図示	図面番号	1/8
	受注者名		


設 計 図

土工定規図(1/2)

S=1 : 20

市道


市道

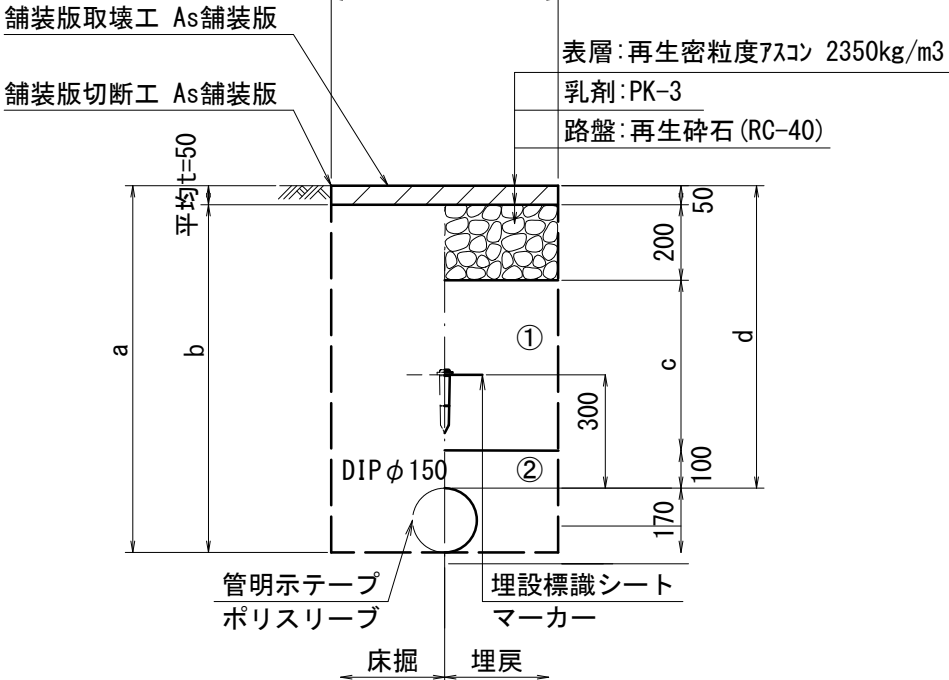

φ150				
土被り	a	b	c	d
800	970	920	450	800
1200	1370	1320	850	1200
1300	1470	1420	950	1300


市道

市道

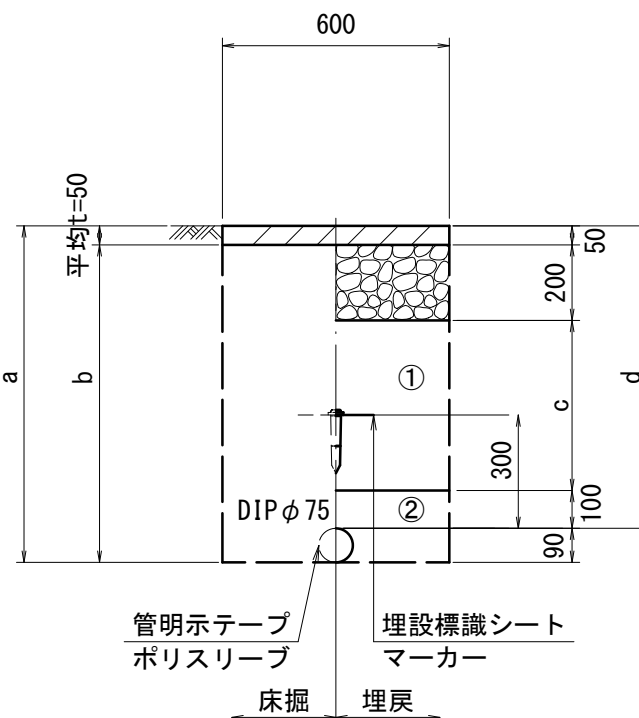

φ75				
土被り	a	b	c	d
800	890	840	450	800
1200	1290	1240	850	1200


既設管撤去

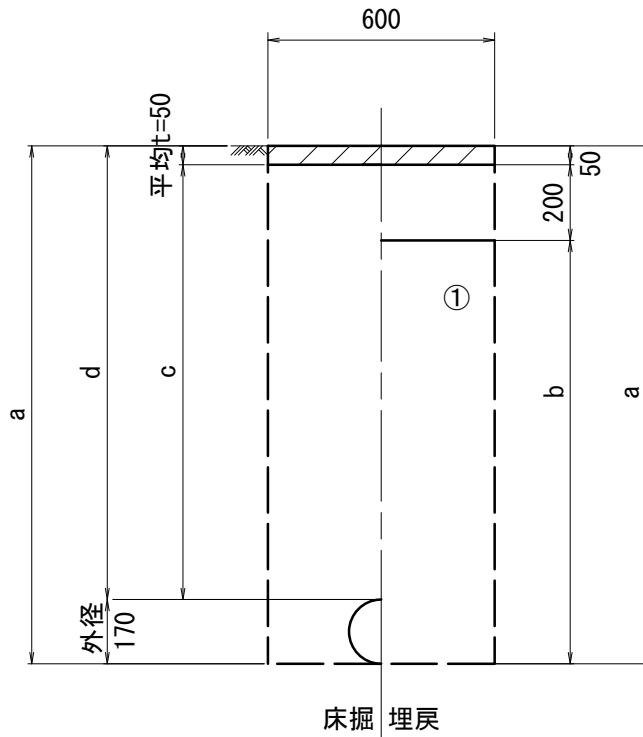

口径	土被り	a	b	c	d
φ150	1200	1370	1120	1150	1200

県道


県道

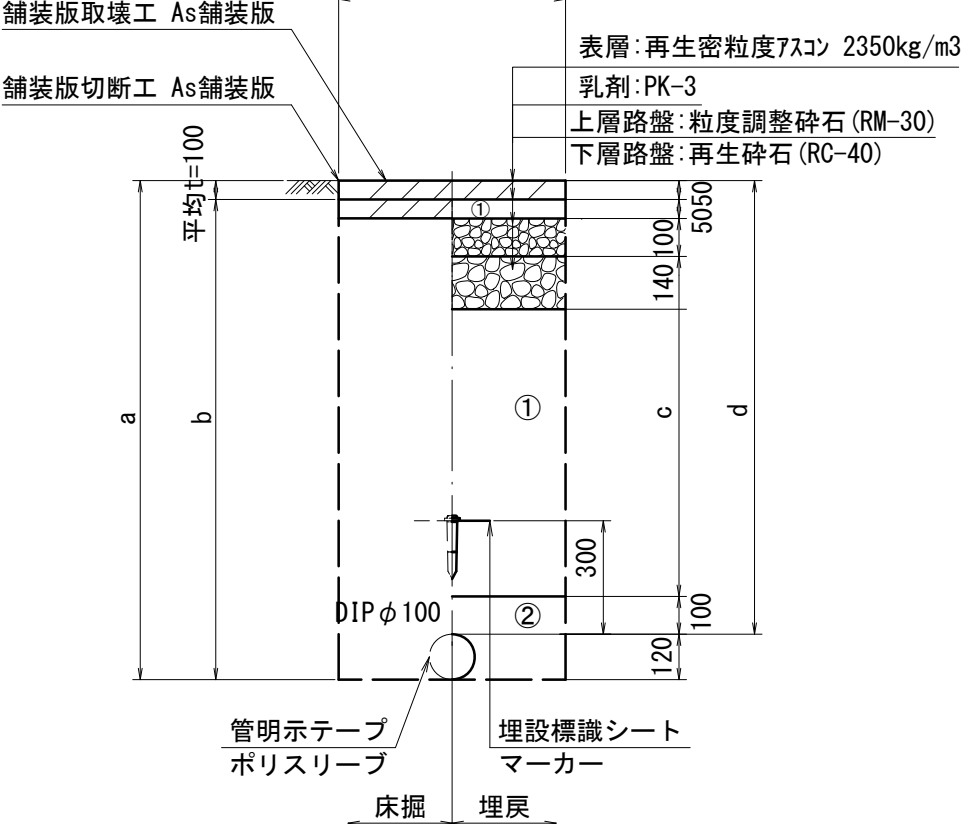

φ100				
土被り	a	b	c	d
1200	1320	1220	850	1200

県道

県道

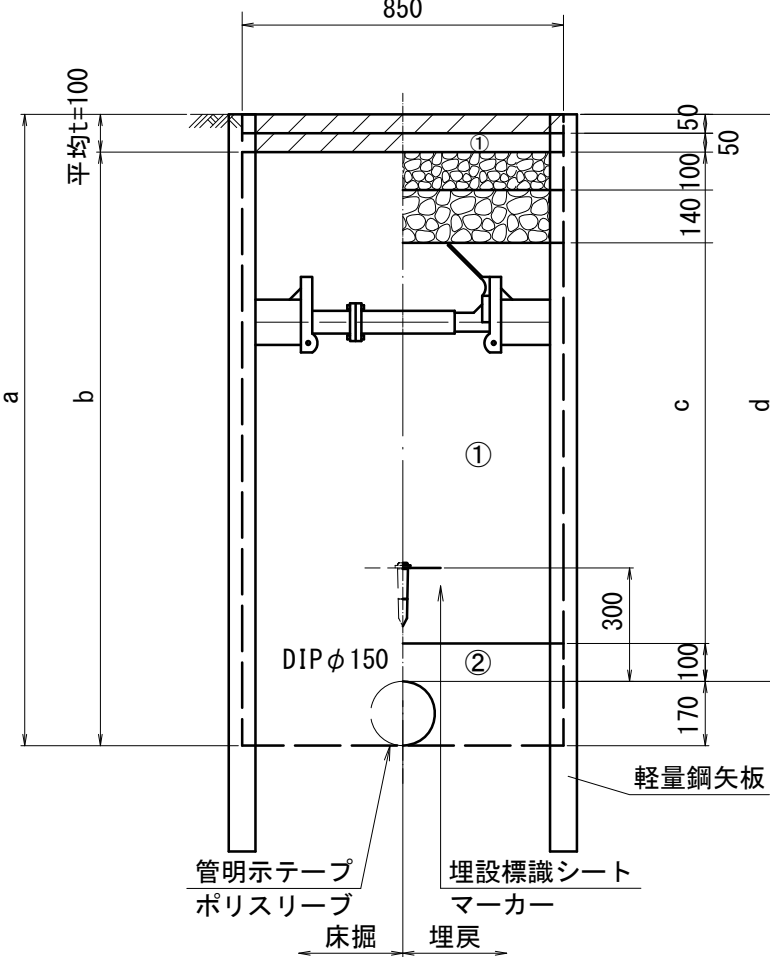

φ 150				
土被り	a	b	c	d
1500	1670	1570	1300	1500




- ② . . . 管基礎用砂(埋戻し用砂)

※この図面はA 2サイズを原寸とする。

津市上下水道事業局			
工 事 名	令和5年度水工第14号 安濃町神田地内配水管布設工事		
図面の種類	土工定規図		
縮 尺	図示	図面番号	2/8
受注者名			

土工定規図(2/2)

S=1 : 20

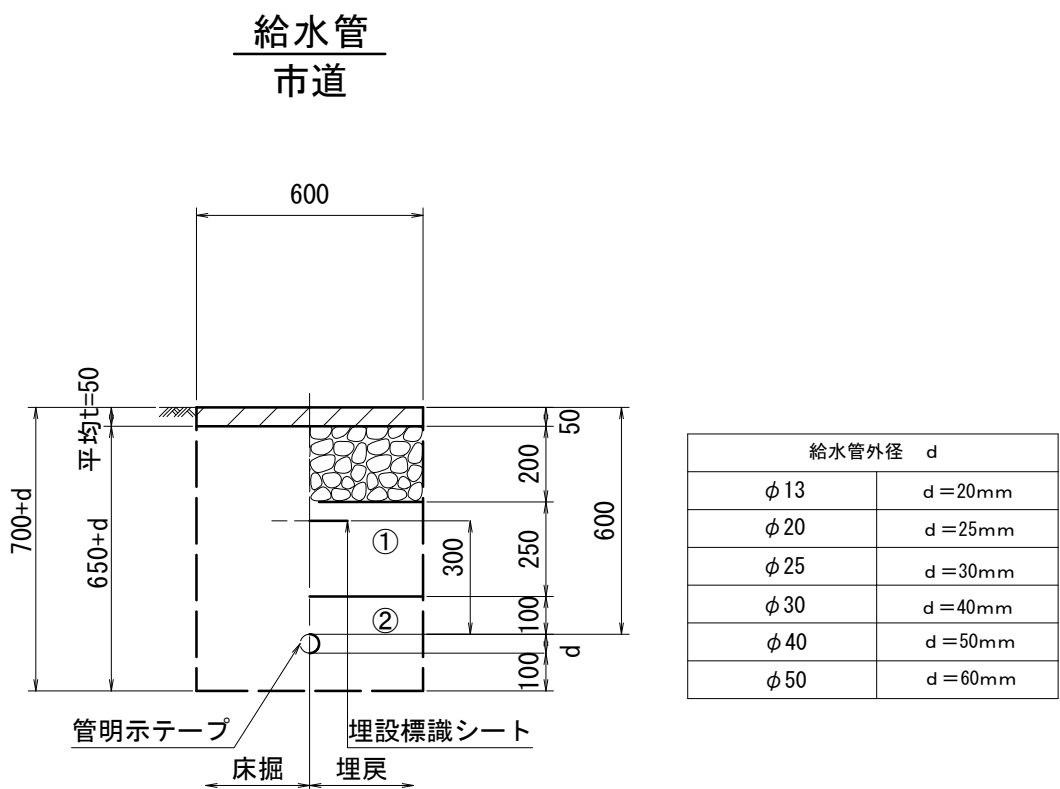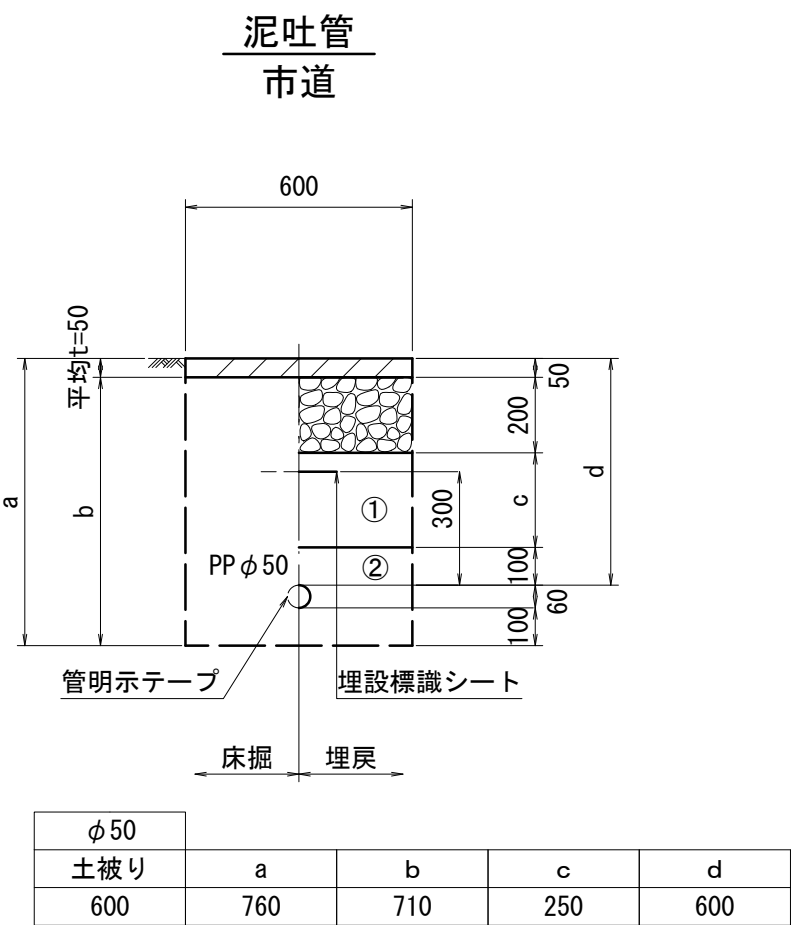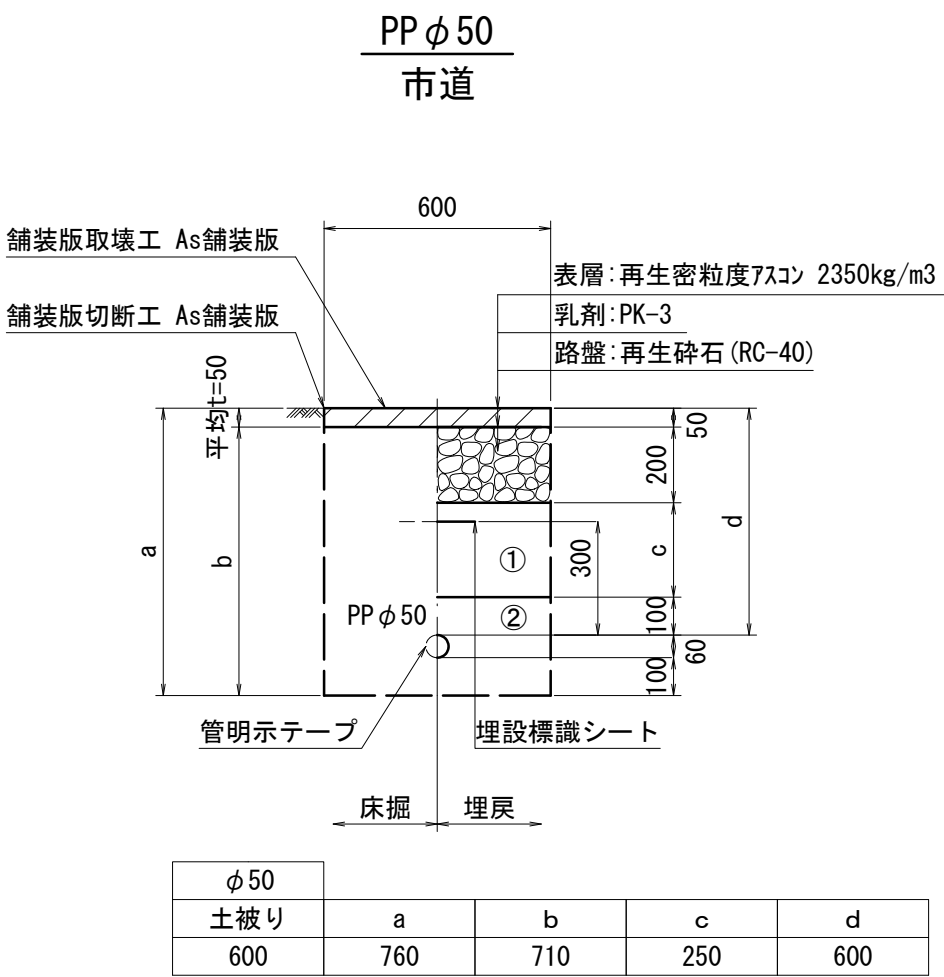

※この図面はA2サイズを原寸とする。

津市上下水道事業局			
工 事 名	令和5年度水工第14号		
	安濃町神田地内配水管布設工事		
図面の種類	土工定規図		
縮 尺	図示	図面番号	3/8
受注者名			

- ①・・・再生砕石 (RC-40)
②・・・管基礎用砂(埋戻し用砂)


設 計 図

土 留 工 標 準 図 (参考)

(軽量金属支保材使用の場合)


平 面 図

S=1/20

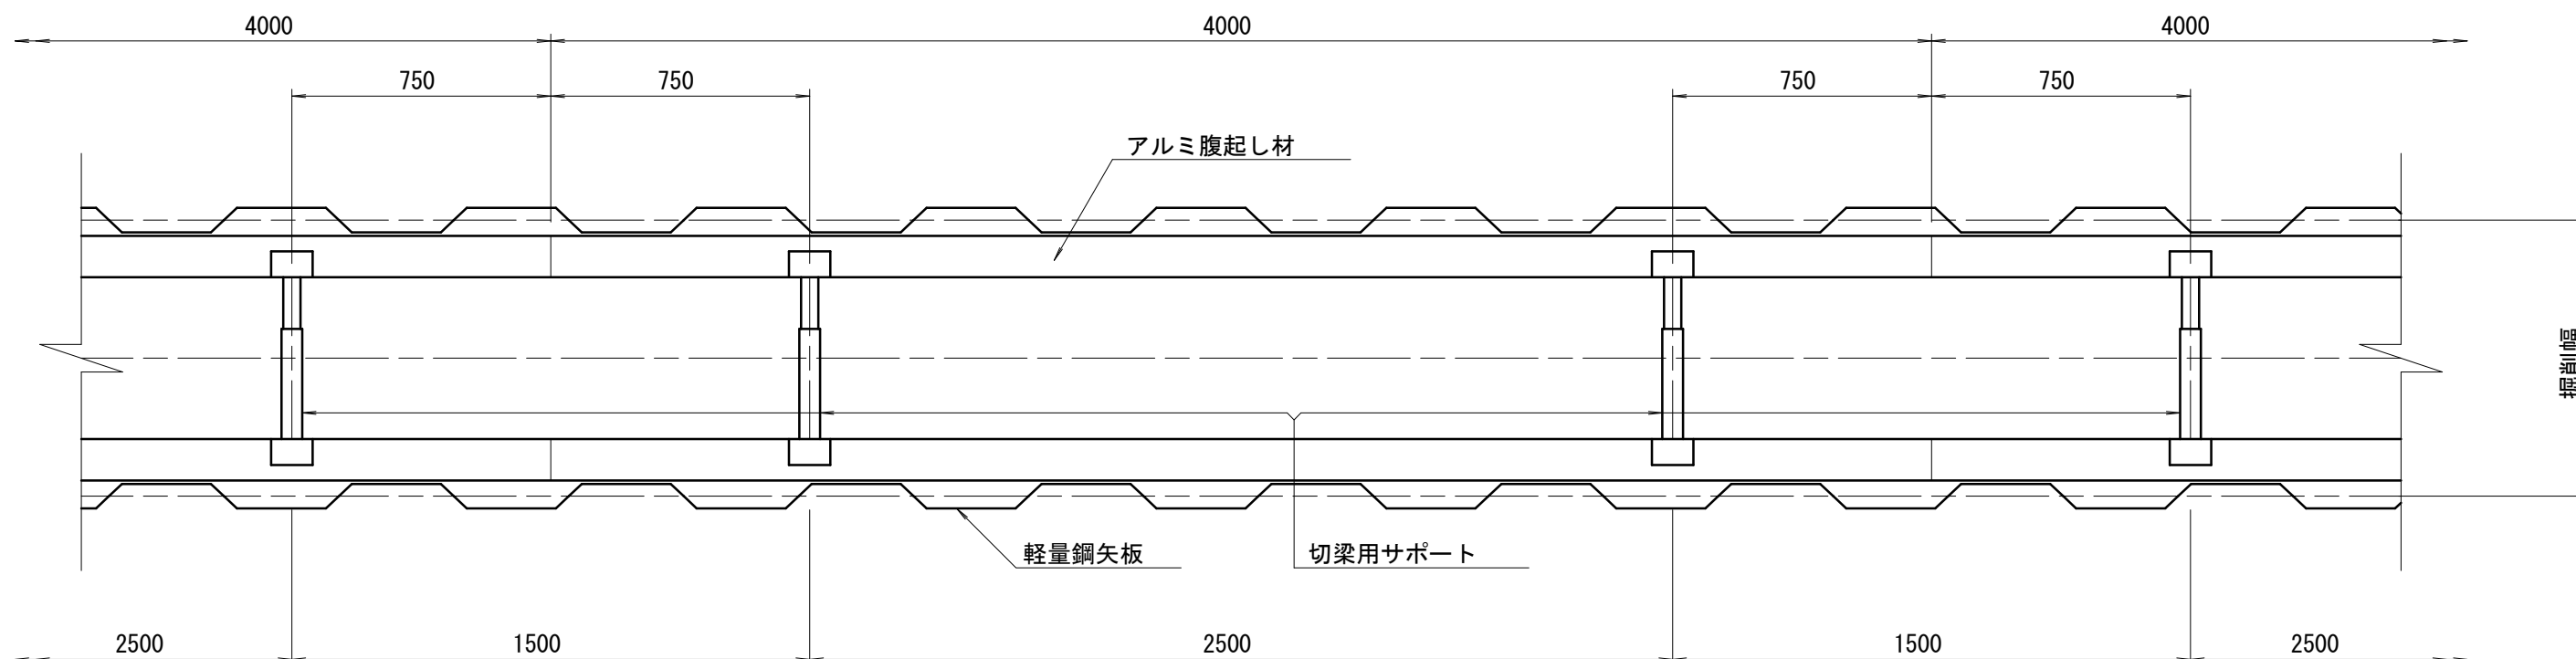


断 面 図

S=1/20

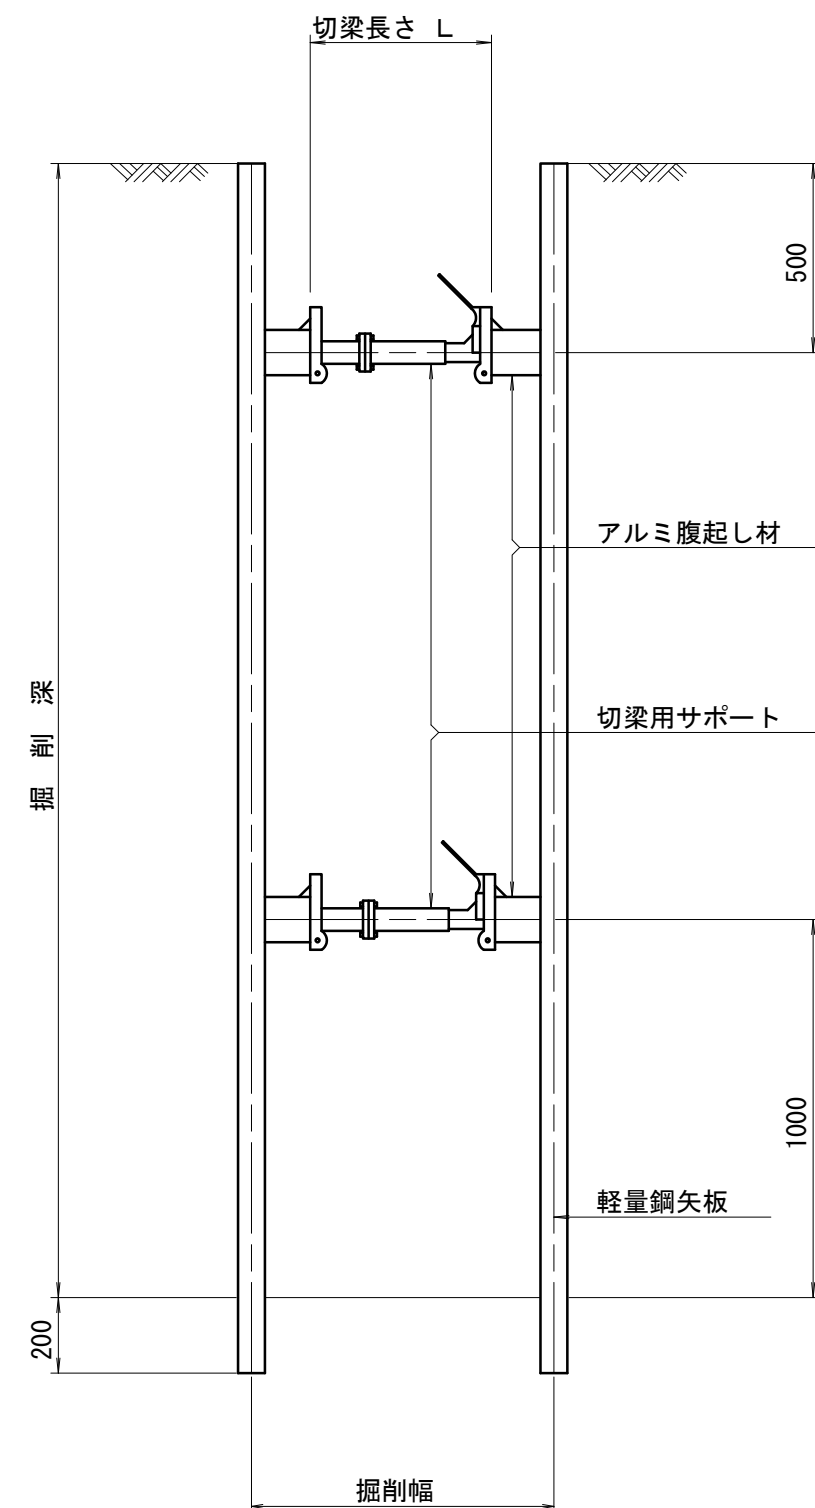

軽量鋼矢板 標準図

S=1/5

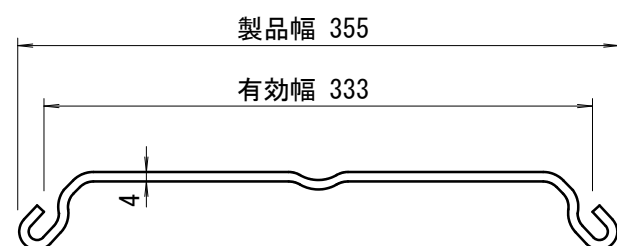

支保工段数表

掘削深 (m)	矢板長 (m)	支保工段数 (段)
$1.5 < H \leq 1.8$	2.0	1
$1.8 < H \leq 2.0$	2.5	1
$2.0 < H \leq 2.3$	2.5	2
$2.3 < H \leq 2.8$	3.0	2
$2.8 < H \leq 3.3$	3.5	2
$3.3 < H \leq 3.5$	4.0	2
$3.5 < H \leq 3.8$	4.0	3

参 考



※この図面はA 2 サイズを原寸とする。

津 市 上 下 水 道 事 業 局			
工 事 名	令和5年度水工第14号		
	安濃町神田地内配水管布設工事		
図面の種類	土留工標準図 (軽量金属支保材使用の場合)		
縮 尺	図示	図面番号	4/8
受注者名			

設計図


配管詳細図(1/4)

S=1 : 200

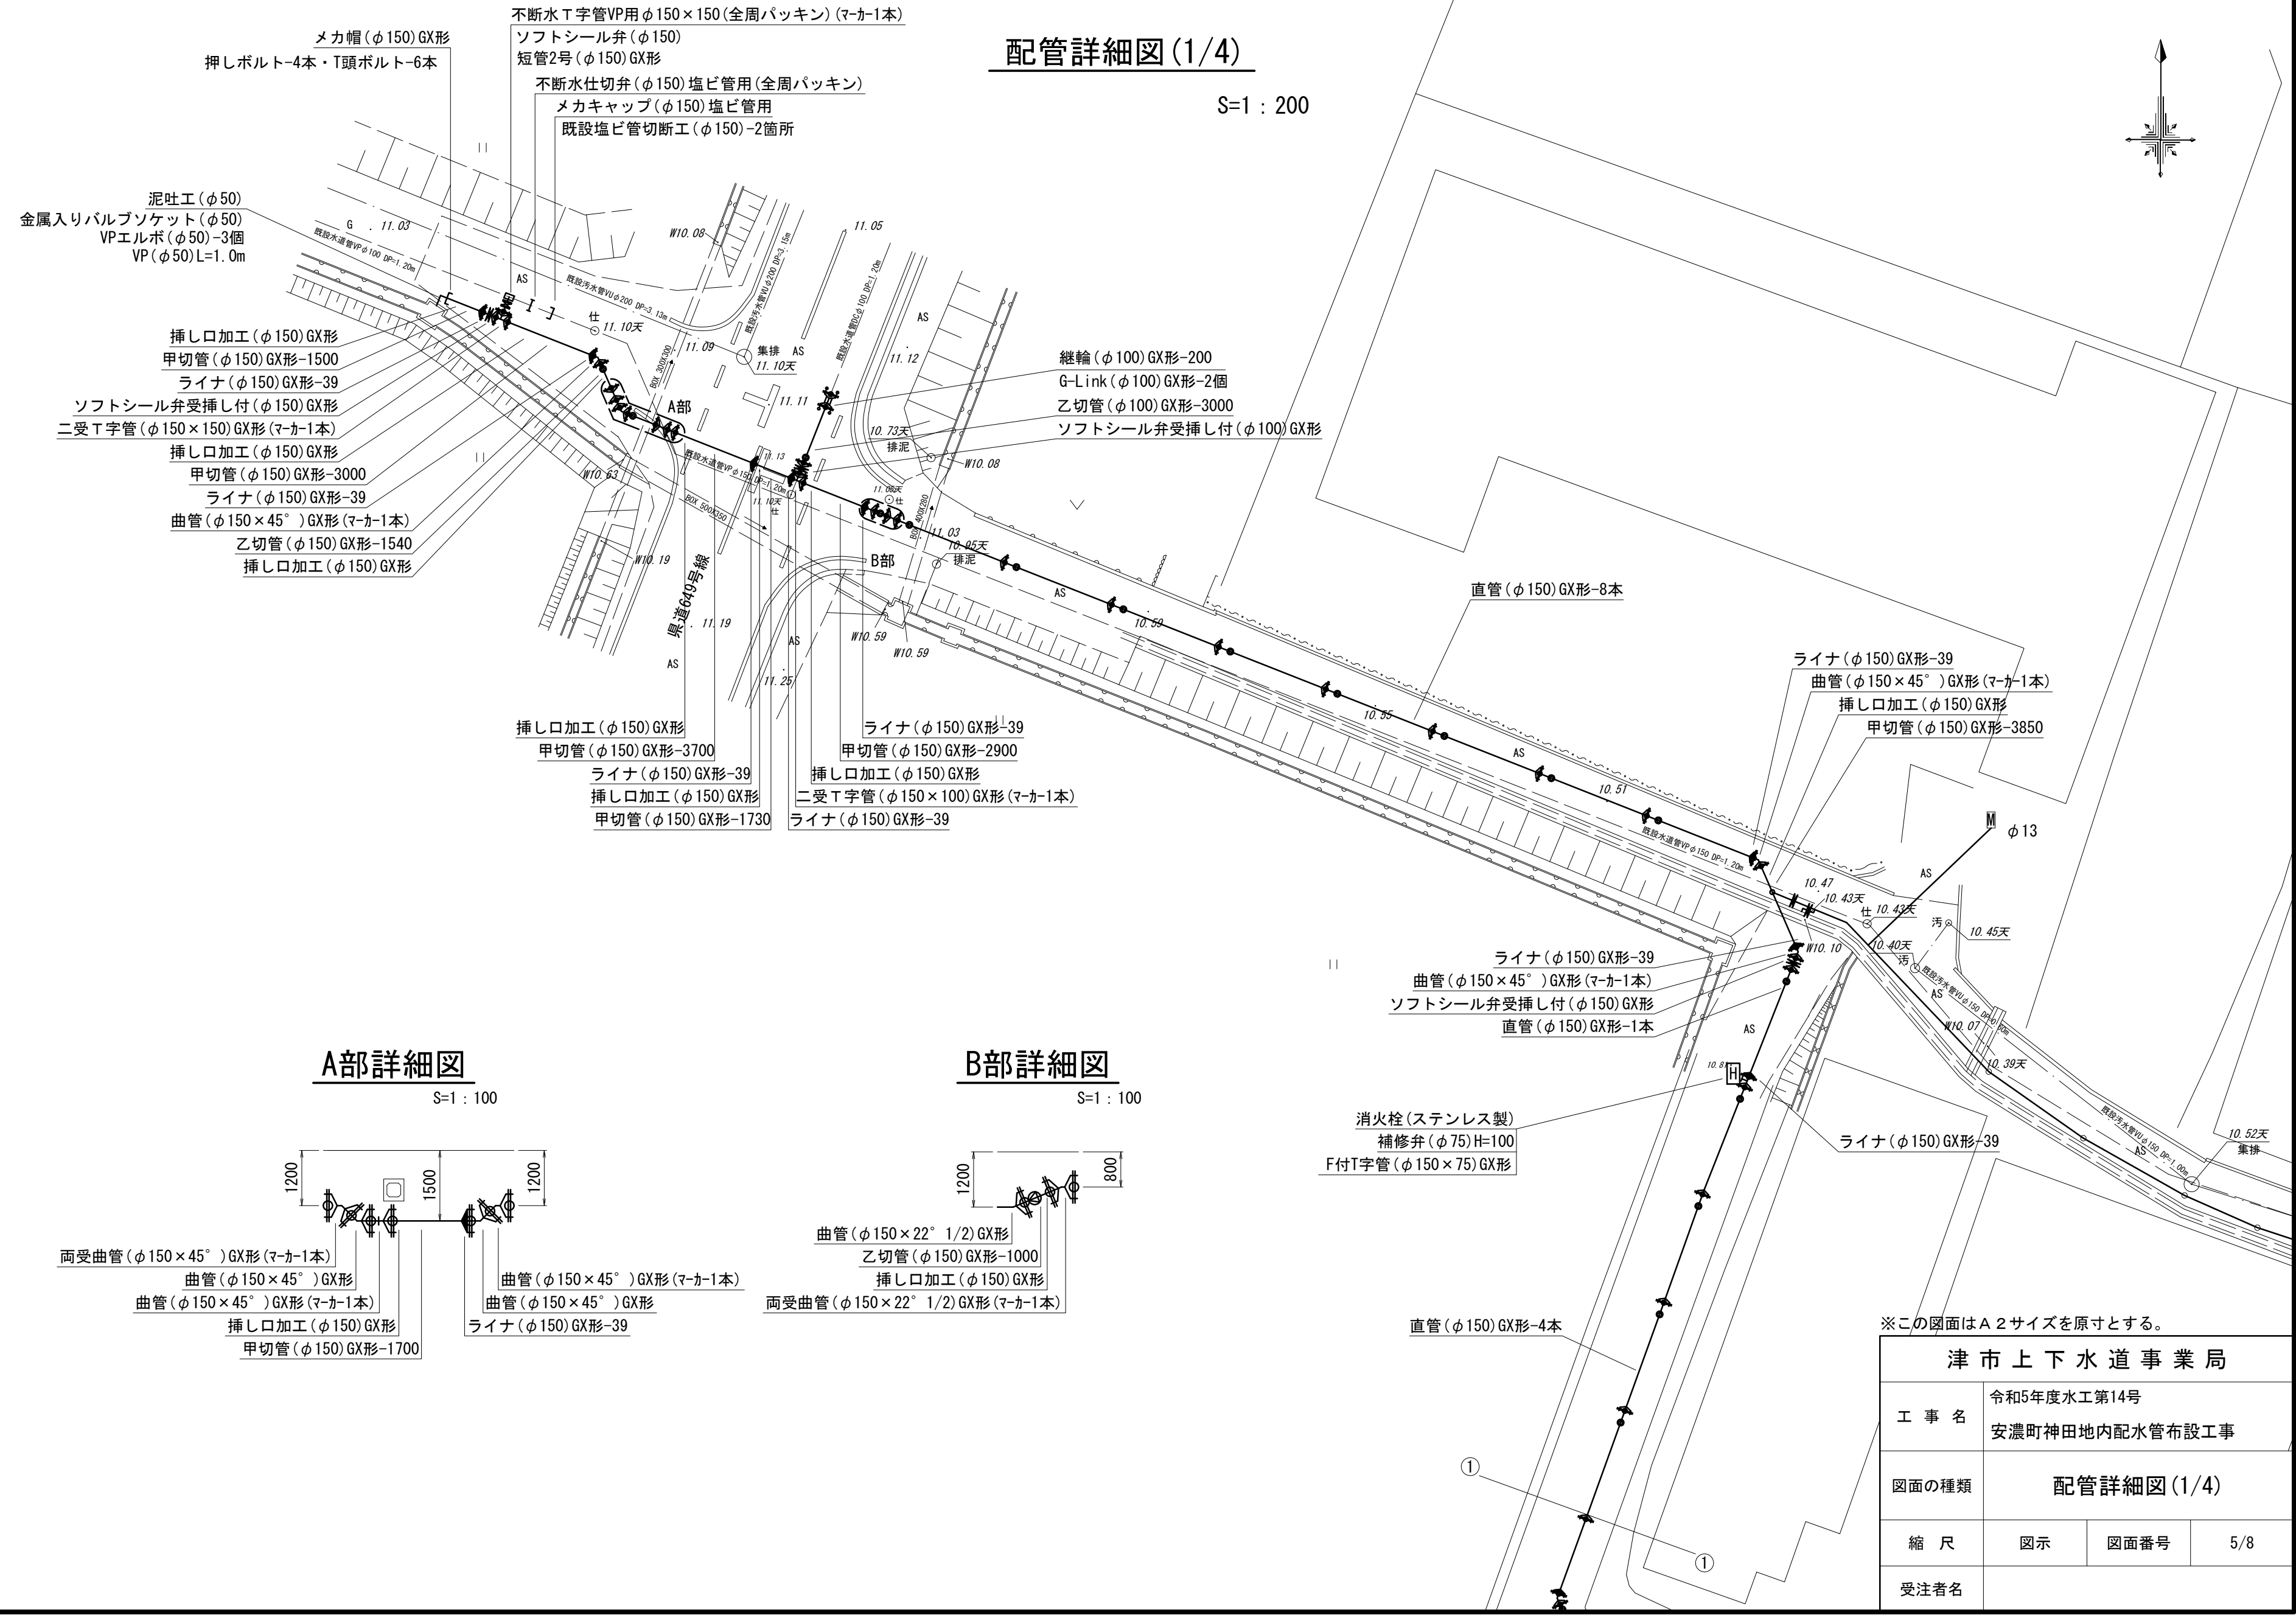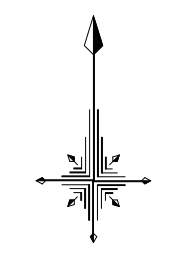


A部詳細図

S=1 : 100

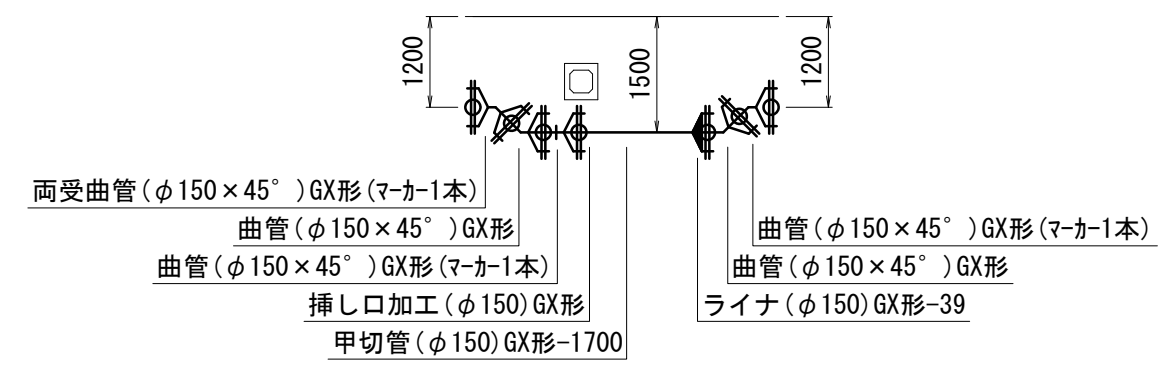

B部詳細図

S=1 : 100

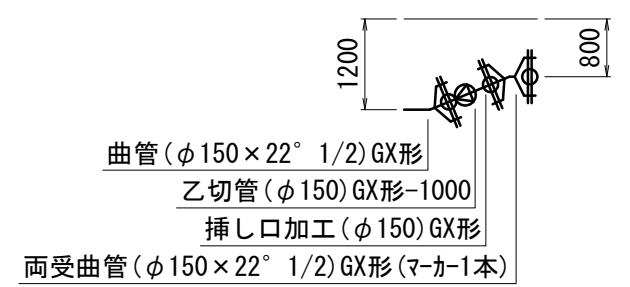



※この図面はA2サイズを原寸とする。

津市上下水道事業局			
工 事 名	令和5年度水工第14号		
	安濃町神田地内配水管布設工事		
図面の種類	配管詳細図(1/4)		
縮 尺	図示	図面番号	5/8
	受注者名		

設計図

配管詳細図(2/4)

S=1 : 200

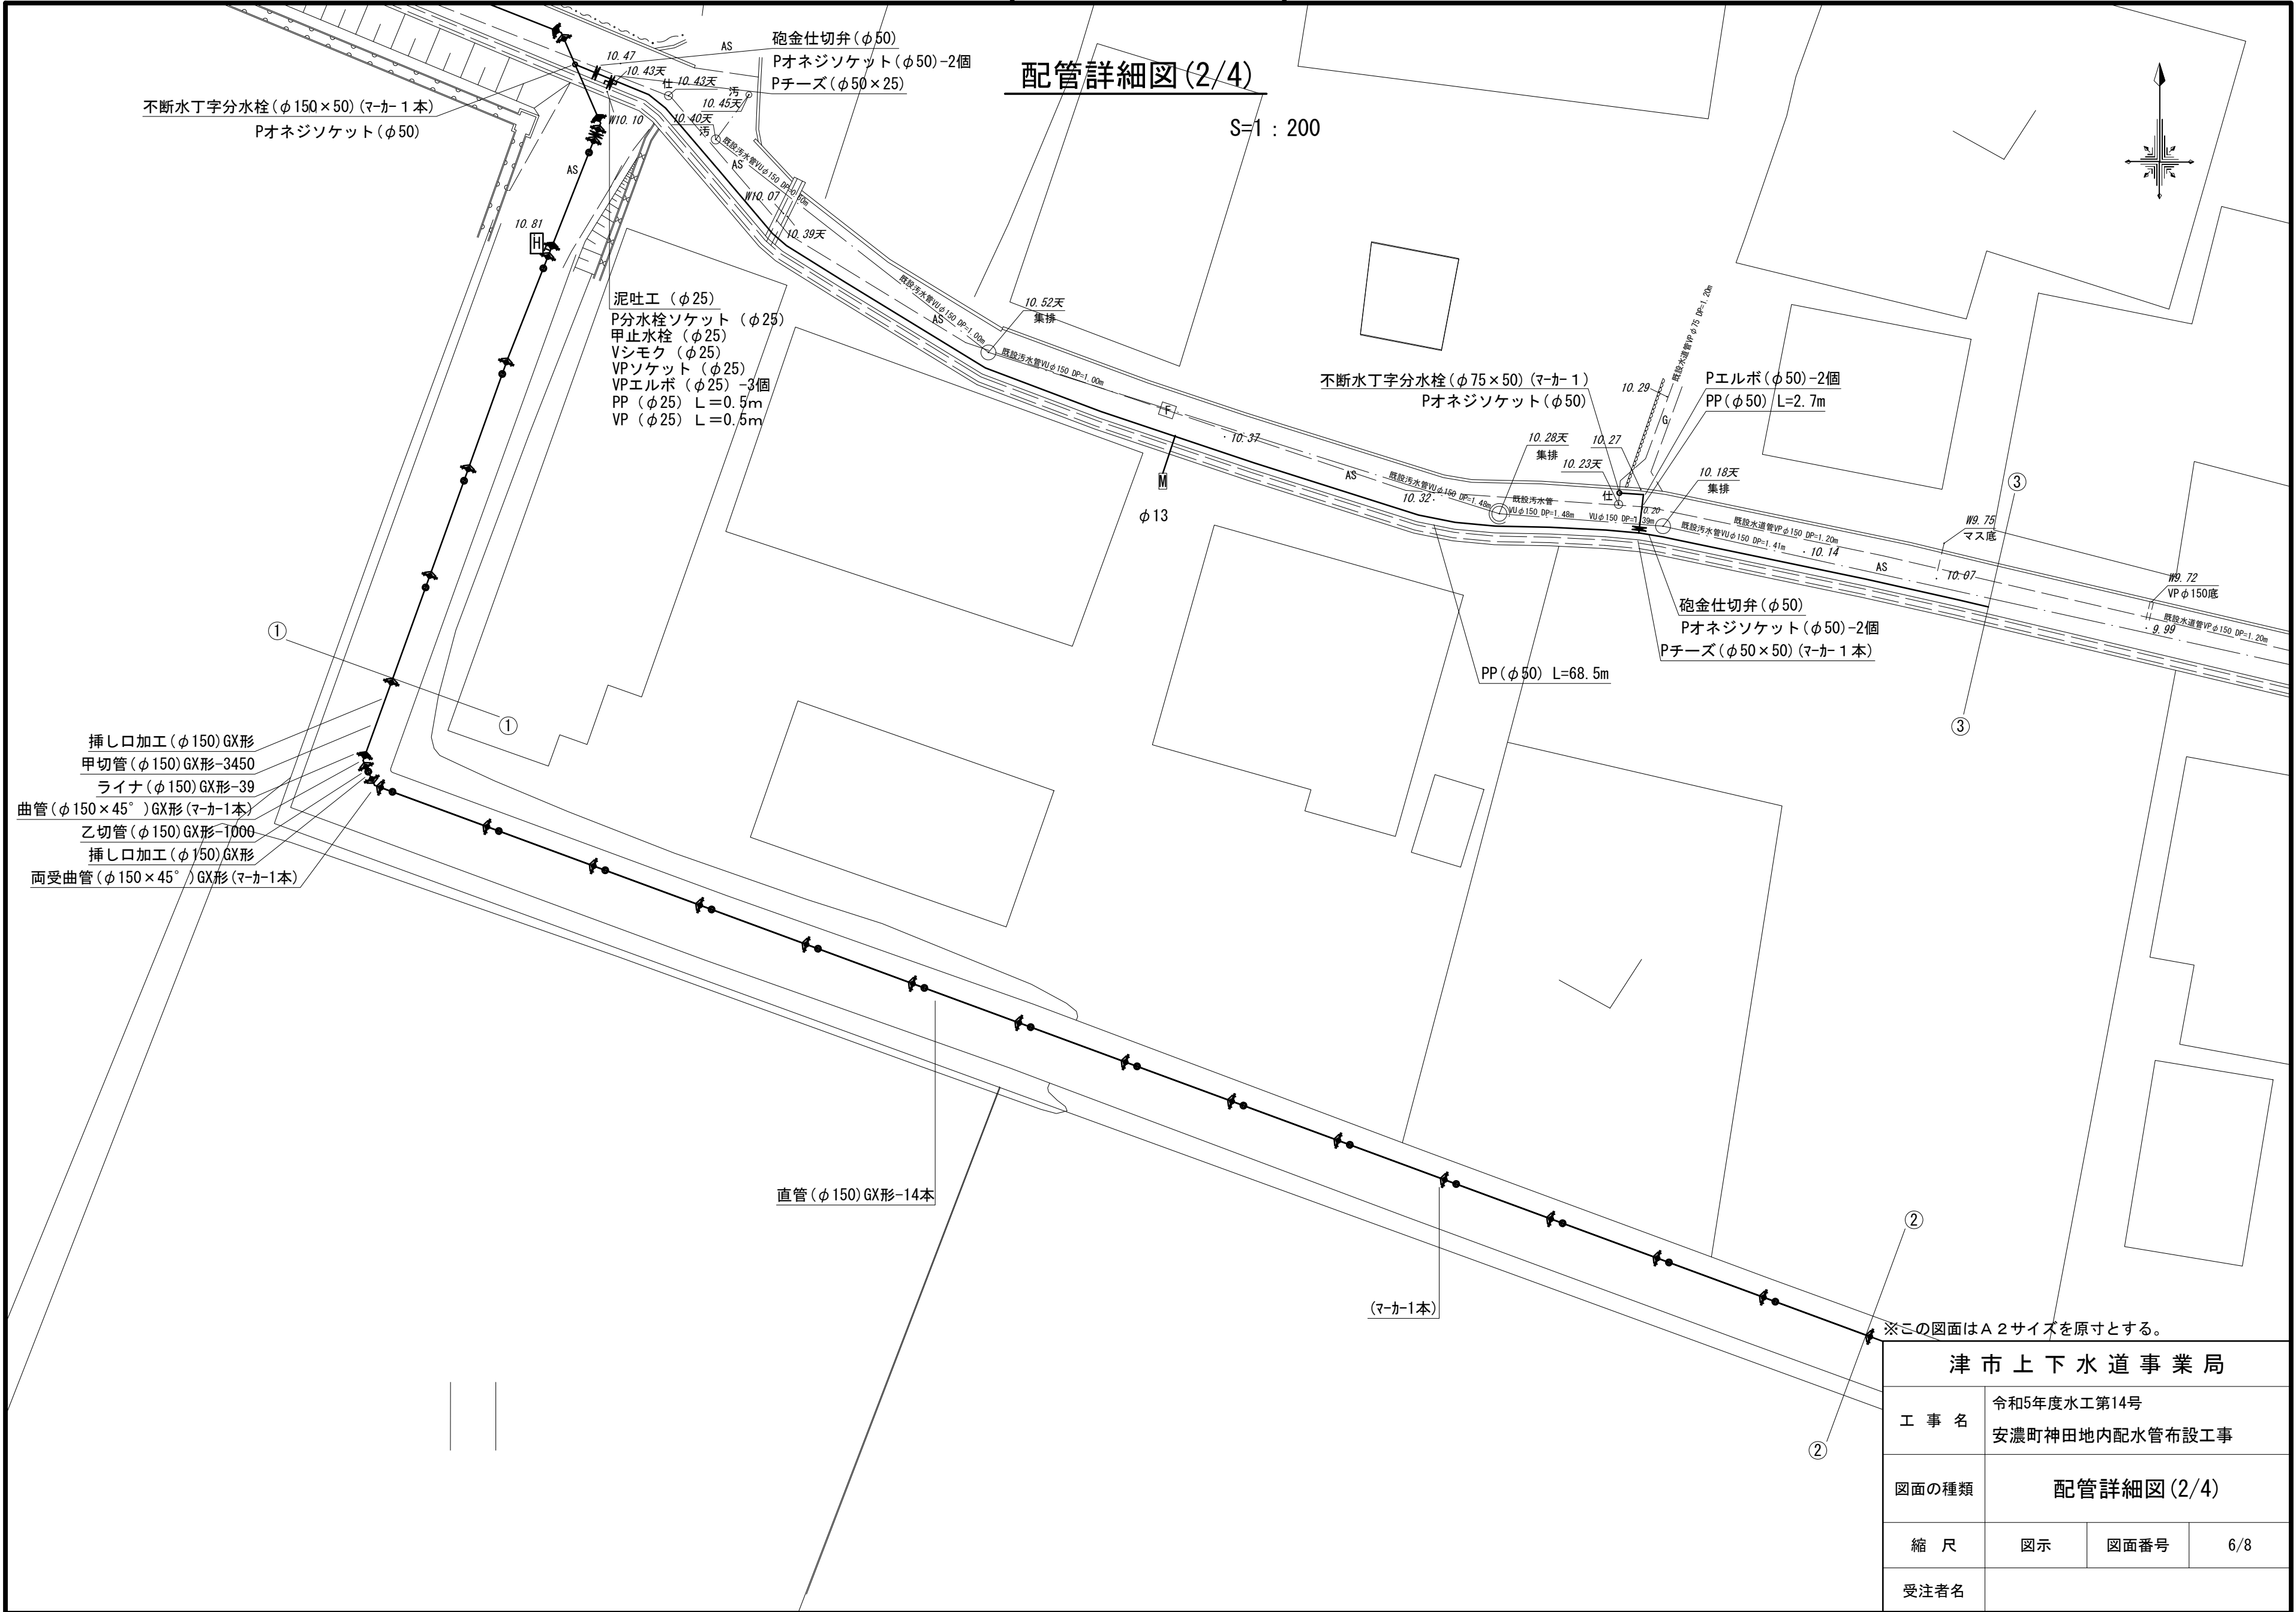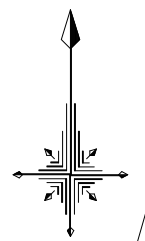

津市上下水道事業局			
工 事 名	令和5年度水工第14号		
	安濃町神田地内配水管布設工事		
図面の種類	配管詳細図(2/4)		
縮 尺	図示	図面番号	6/8
	受注者名		

配管詳細図(3/4)

S=1 : 100

S=1 : 100


S=1 : 100

S=1 : 100


津市上下水道事業局

図面の種類 配管詳細図(3/4)

受注者名

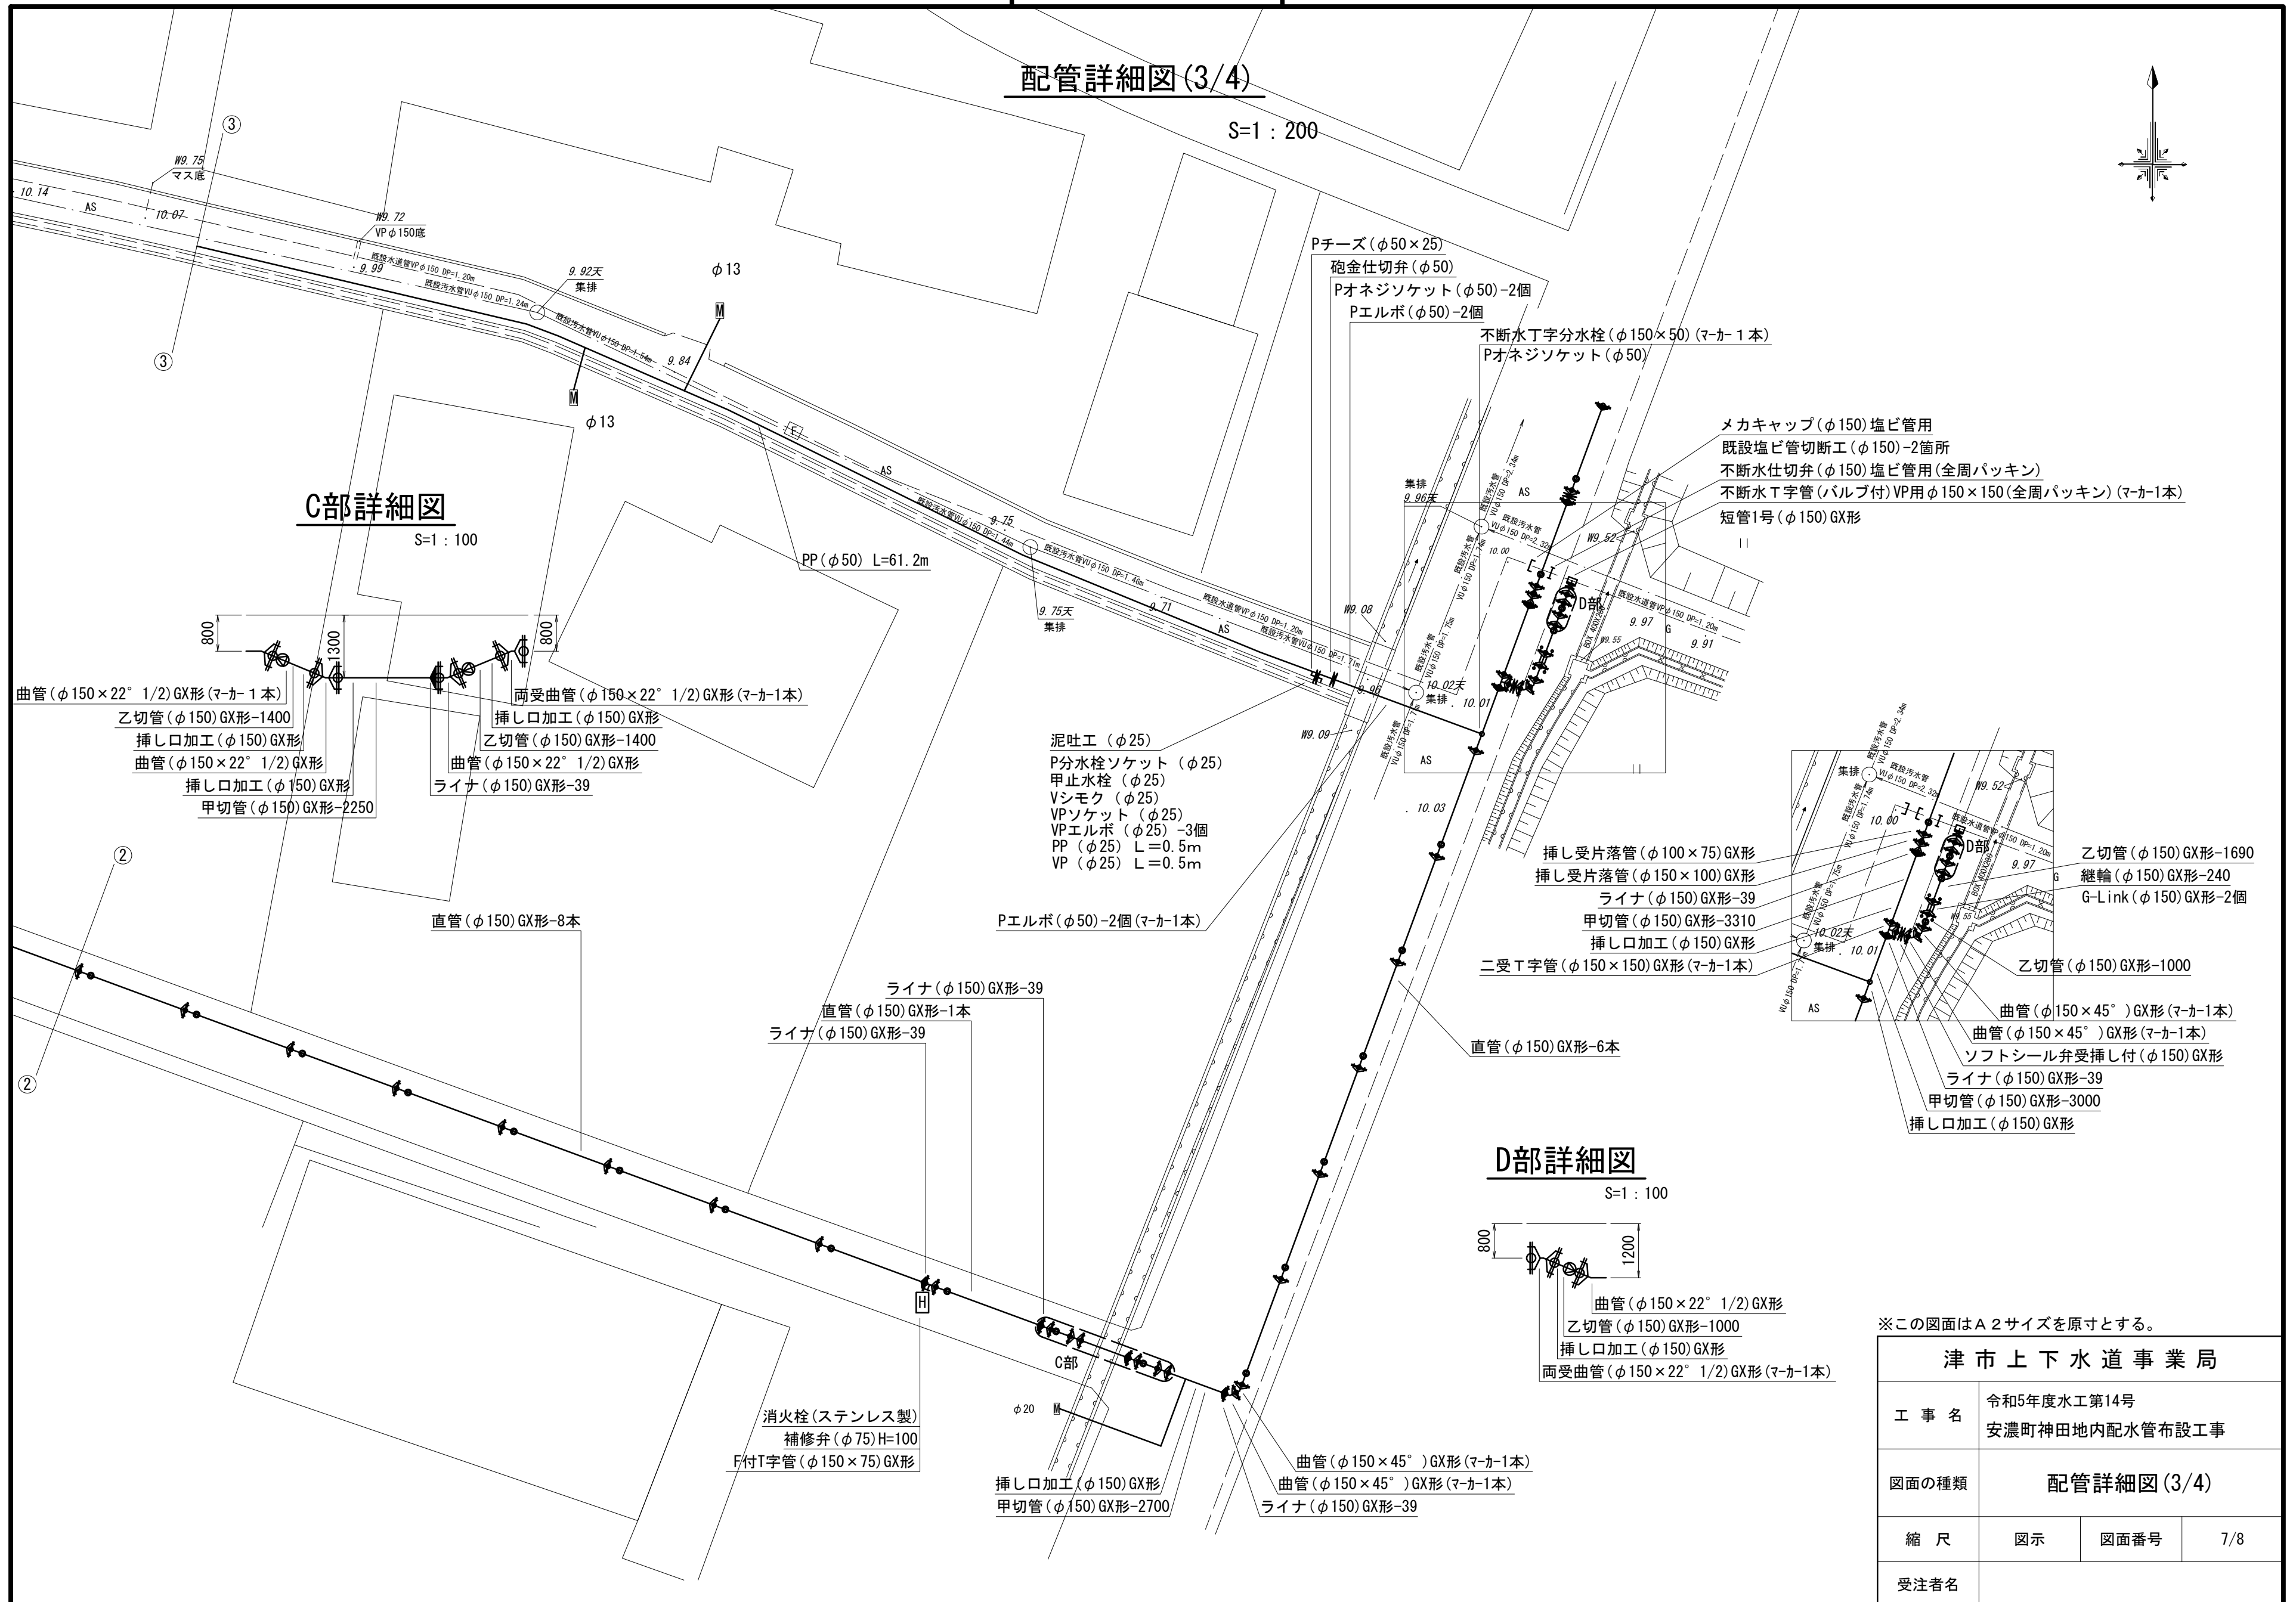

配管詳細図 (4/4)

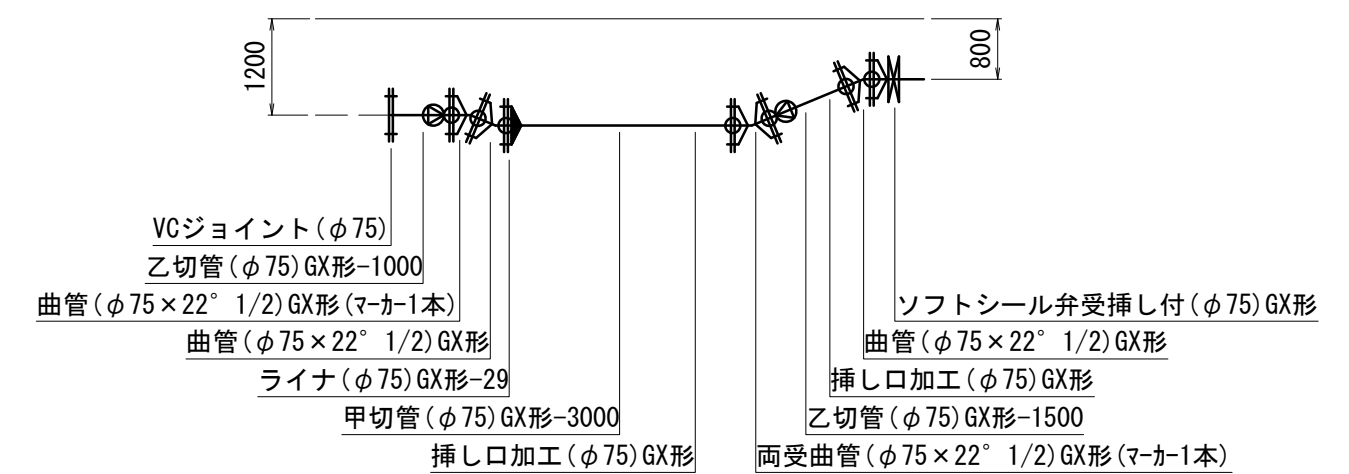

津市上下水道事業局

工 事 名	令和5年度水工第14号 安濃町神田地内配水管布設工事		
図面の種類	配管詳細図(4/4)		
縮 尺	図示	図面番号	8/8
受注者名			