

設 計 図

平 面 図 (1/4)

S=1:500

管布設工 (DIP $\phi 250$ GX形) L=755.2m
(給水切替工 : $\phi 20$ (13)-3箇所)
既設管撤去工 VP $\phi 250$ L=282.2m VP $\phi 75$ L=52.0m
県道部 : 切削オーバーレイ (密粒度As改質Ⅱ型 (20)) A=3430m²
市道部 (車道) : 表層 (再生密粒度7スコン (13)) A=1700m²
市道部 (歩道) : 表層 (再生密粒度7スコン (13)) A=180m²

給水連絡工③
PP ($\phi 25$) L=2.7m
PP ($\phi 20$) L=13.5m

給水連絡工②
PP ($\phi 20$) L=6.0m

泥吐工①
SGP-VD (80A) L=4.8m

給水連絡工①
PP ($\phi 20$) L=6.3m


※この図面はA 2サイズを原寸とする。

津 市 上 下 水 道 事 業 局			
工 事 名	令和5年度水工第11号 白山町八対野地内配水管布設工事		
図面の種類	平 面 図 (1/4)		
縮 尺	図示	図面番号	1/20
受注者名			

設計図

平面図(2/4)

S=1:500

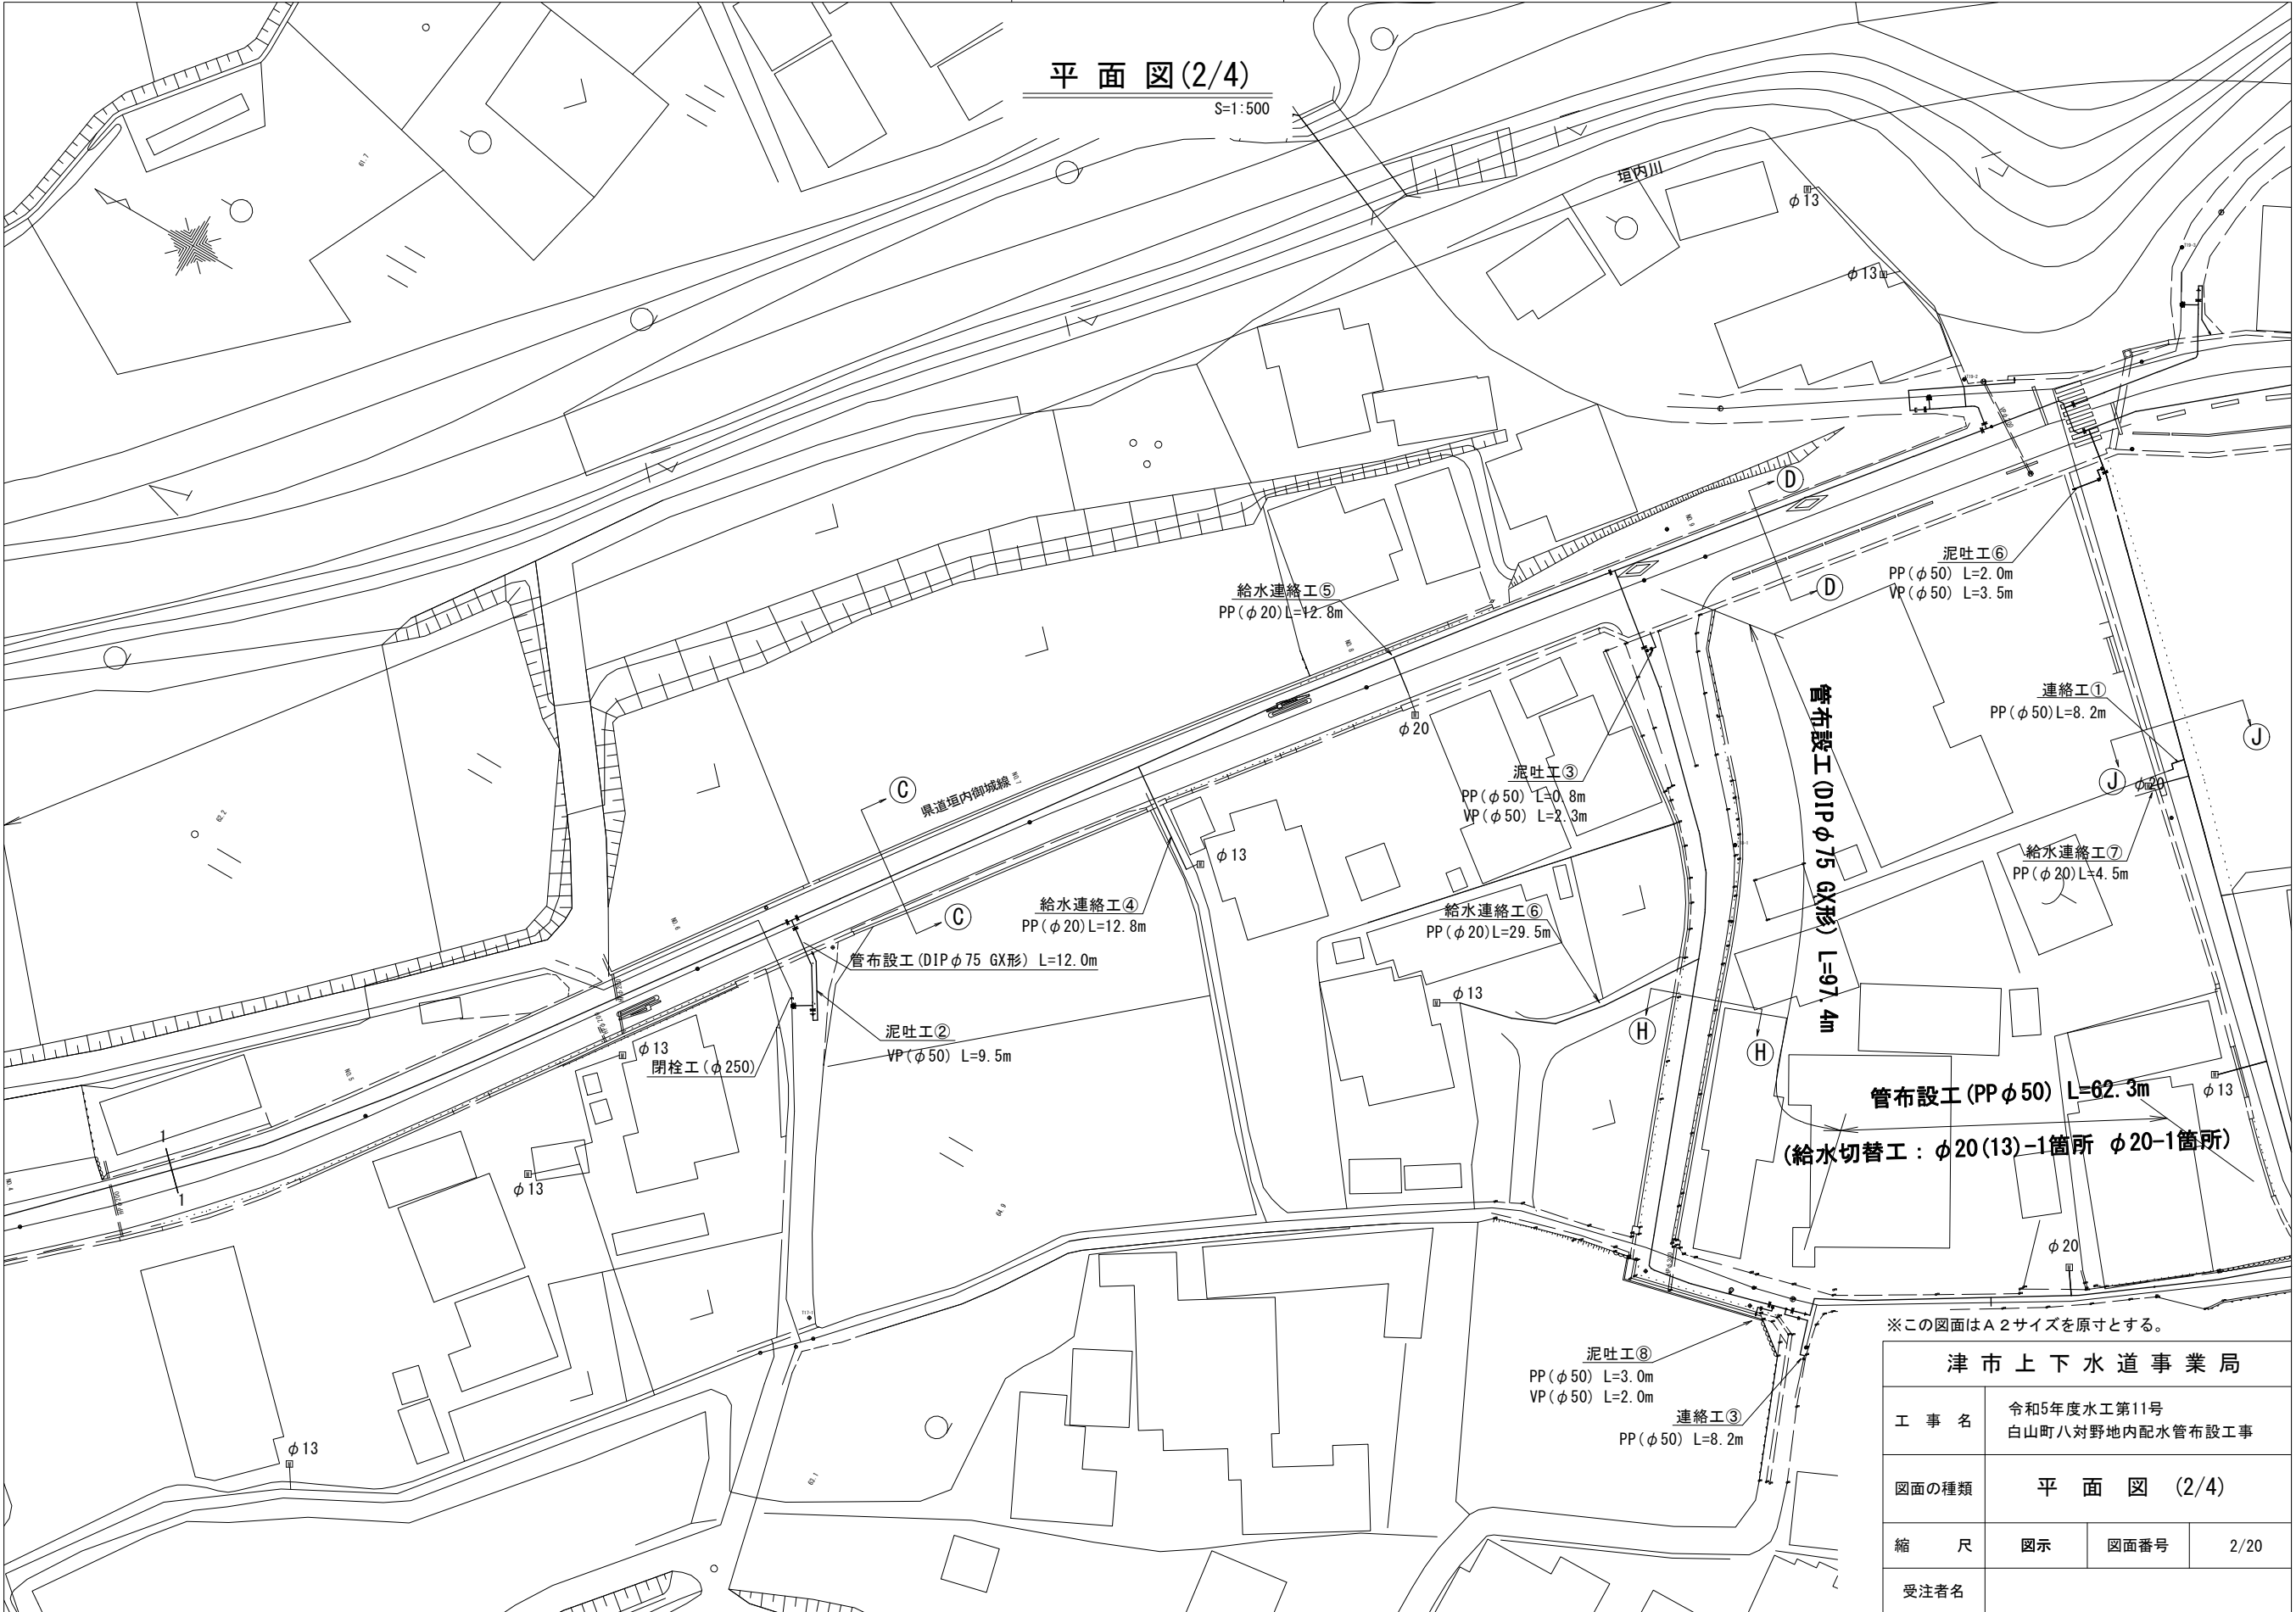


※この図面はA2サイズを原寸とする。

津市上下水道事業局			
工 事 名	令和5年度水工第11号 白山町八対野地内配水管布設工事		
図面の種類	平 面 図 (2/4)		
縮 尺	図示	図面番号	2/20
受注者名			

設計図

平面図(3/4)


S=1:500

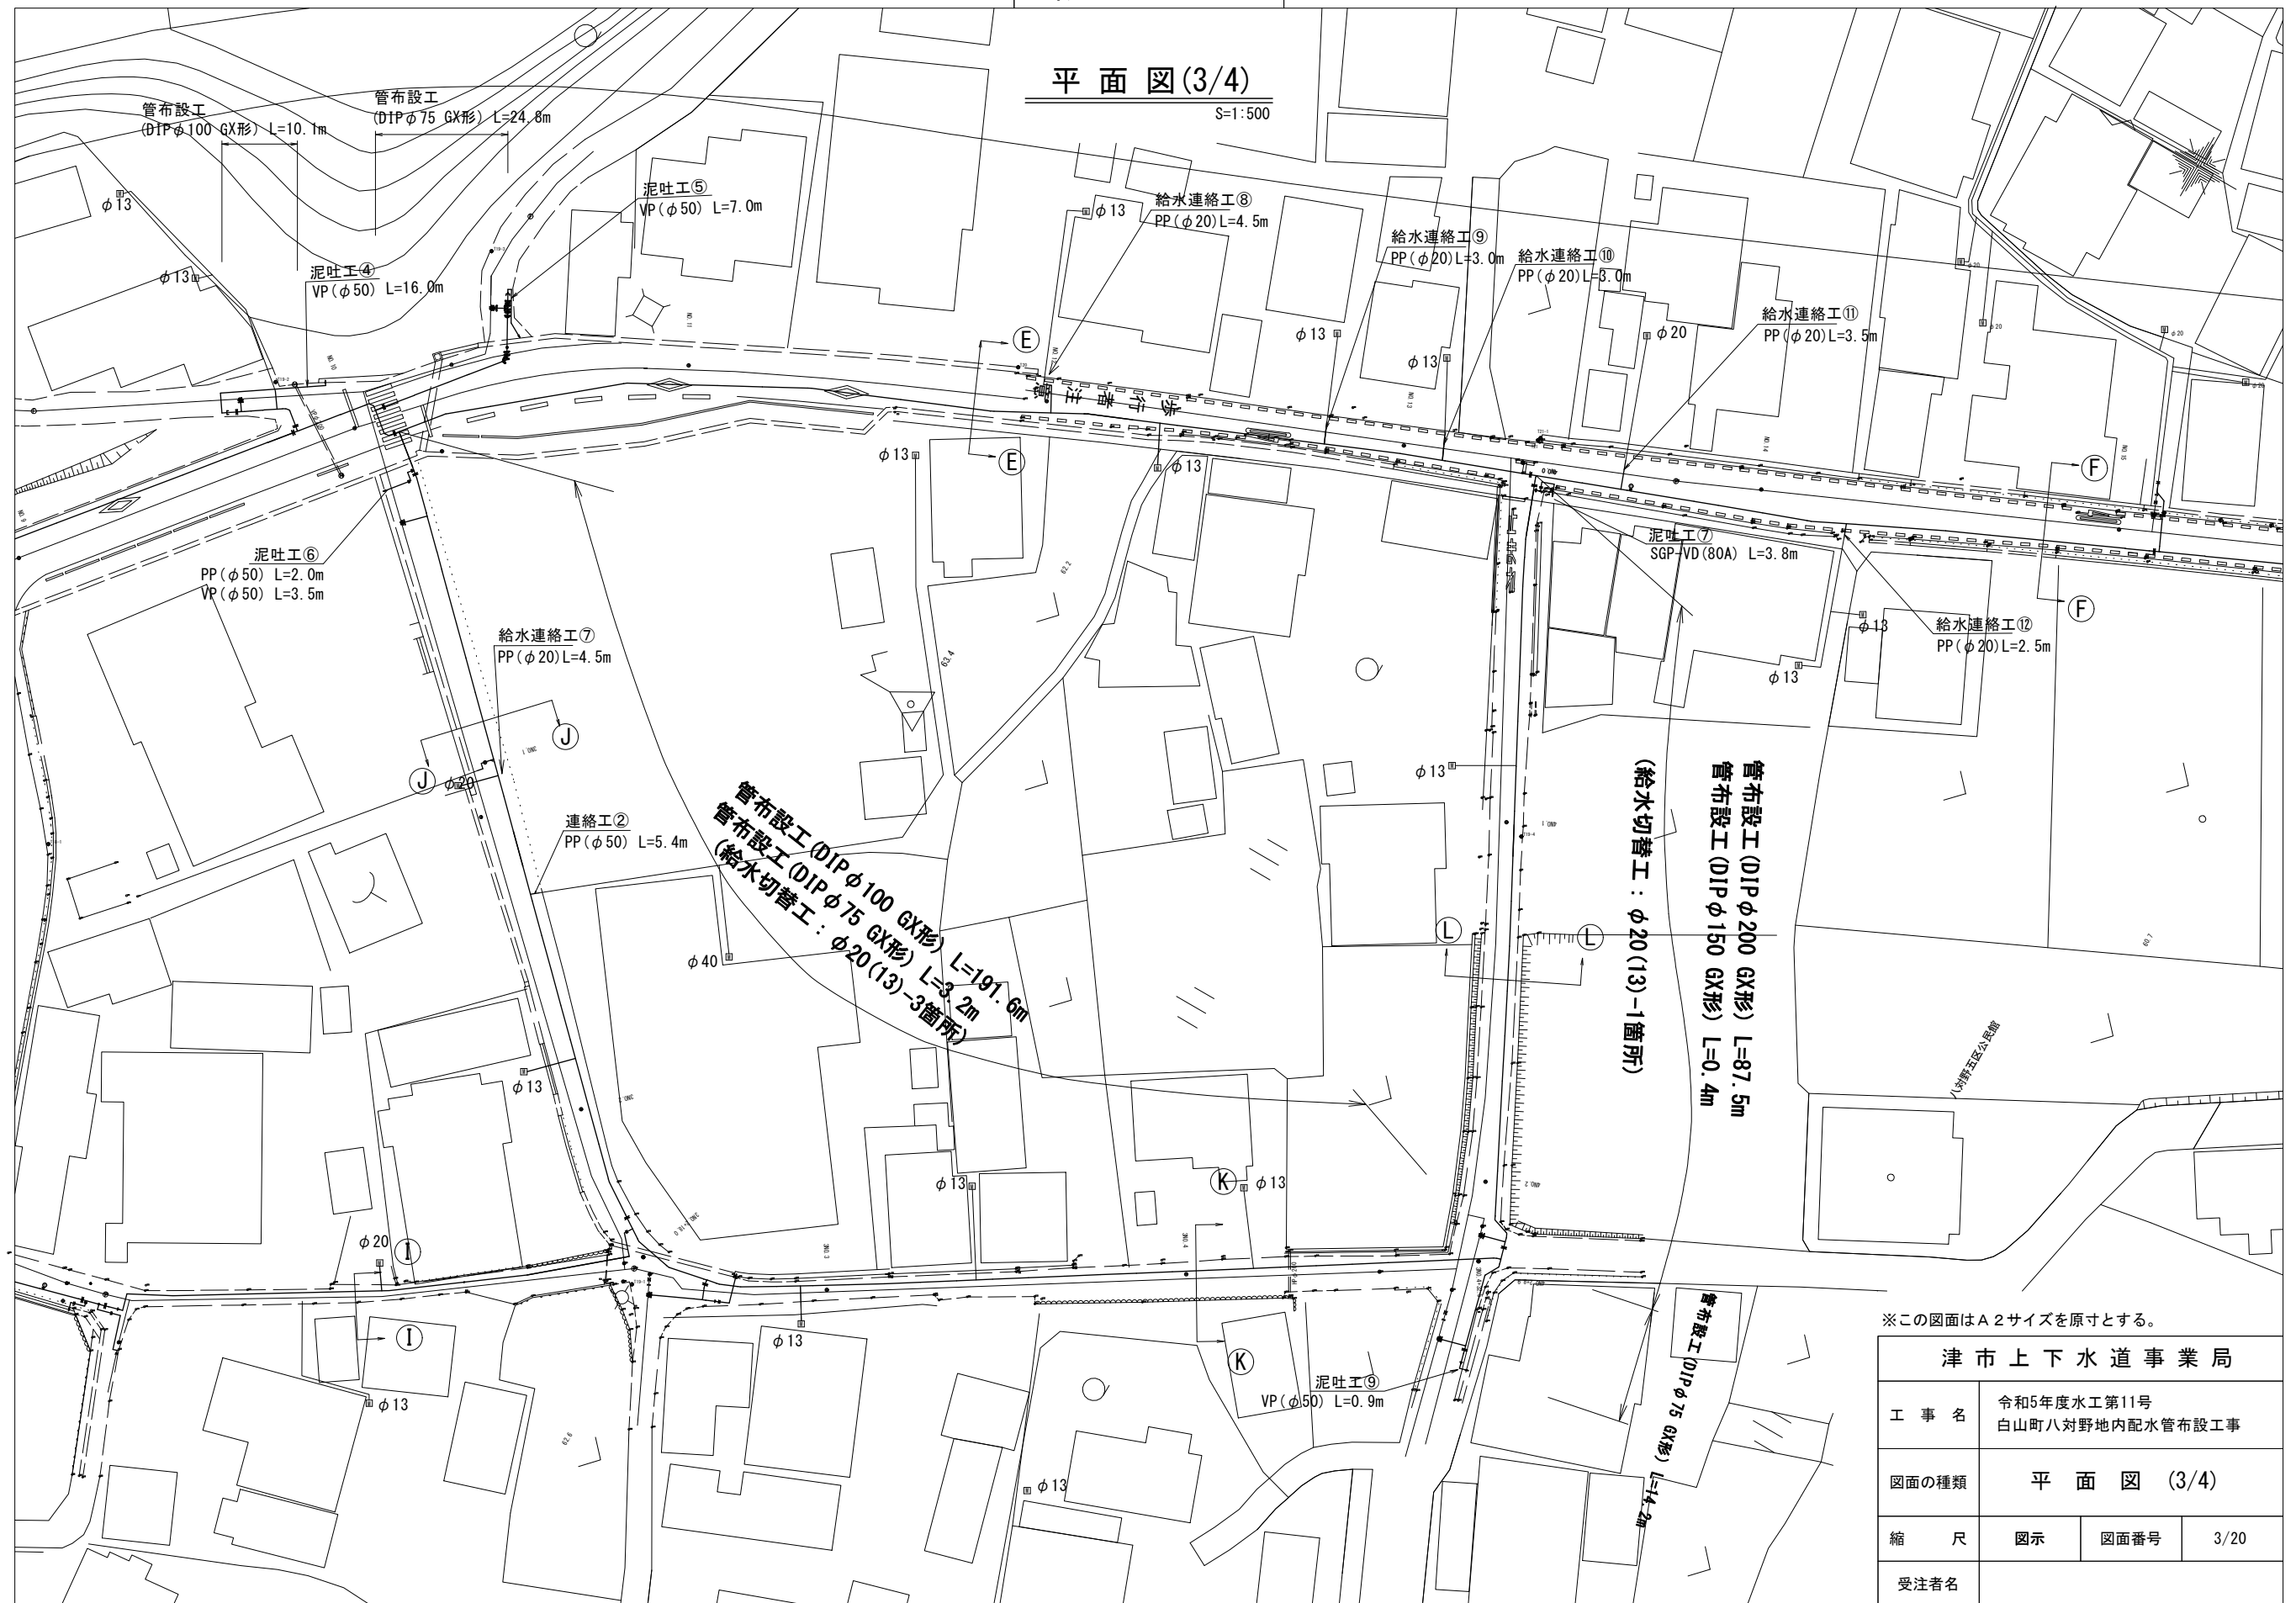

設 計 図

平 面 図 (4/4)

S=1:500

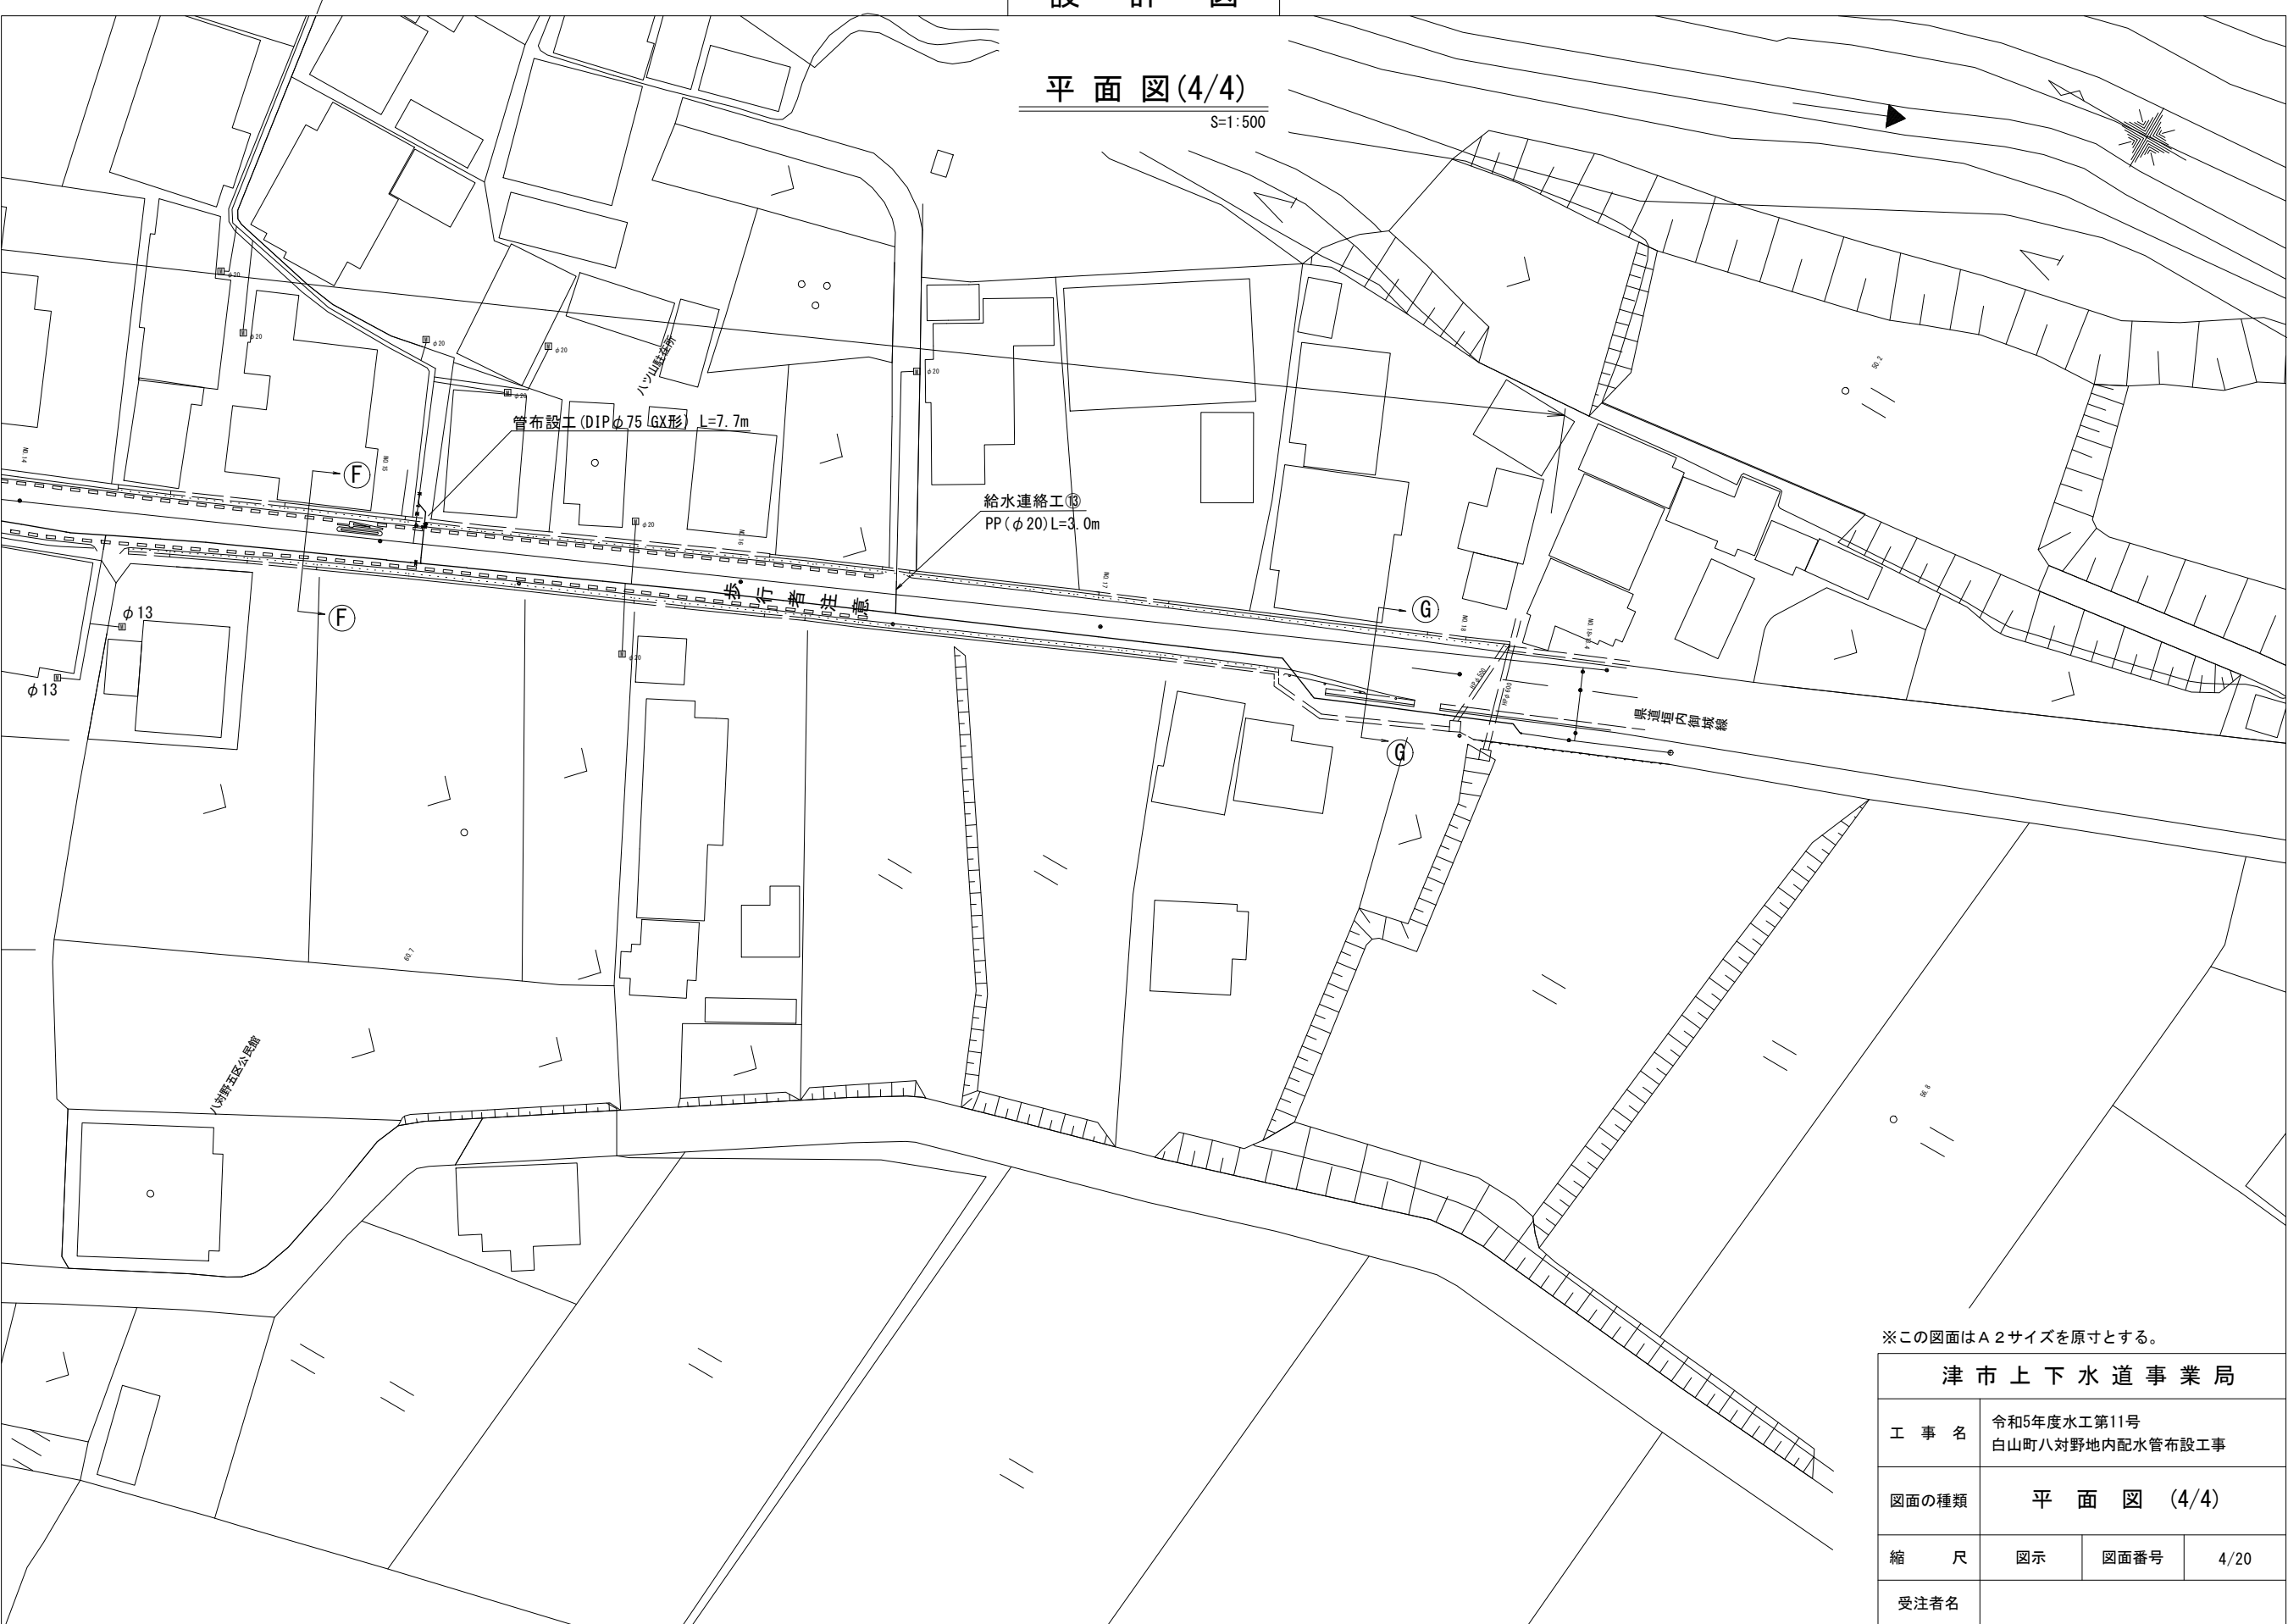








※この図面はA 2サイズを原寸とする。

津 市 上 下 水 道 事 業 局			
工 事 名	令和5年度水工第11号 白山町八対野地内配水管布設工事		
図面の種類	平 面 図 (4/4)		
縮 尺	図示	図面番号	4/20
受注者名			

設計図

横断図 (1/2)

S=1:100

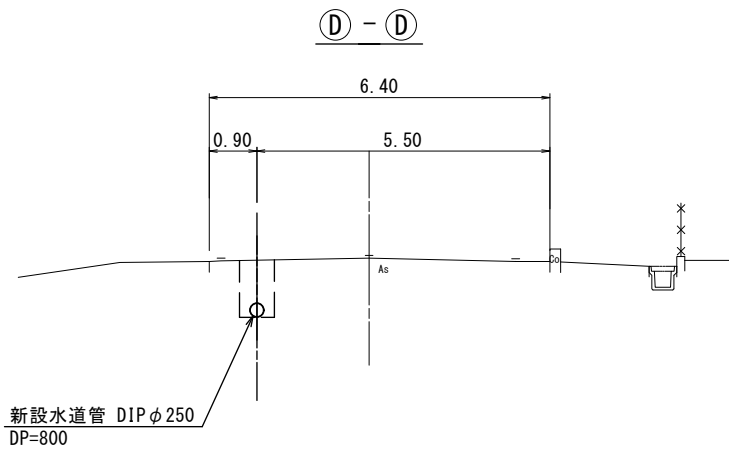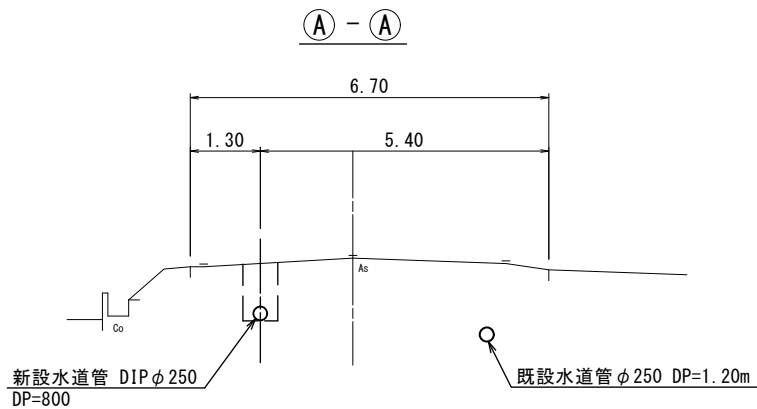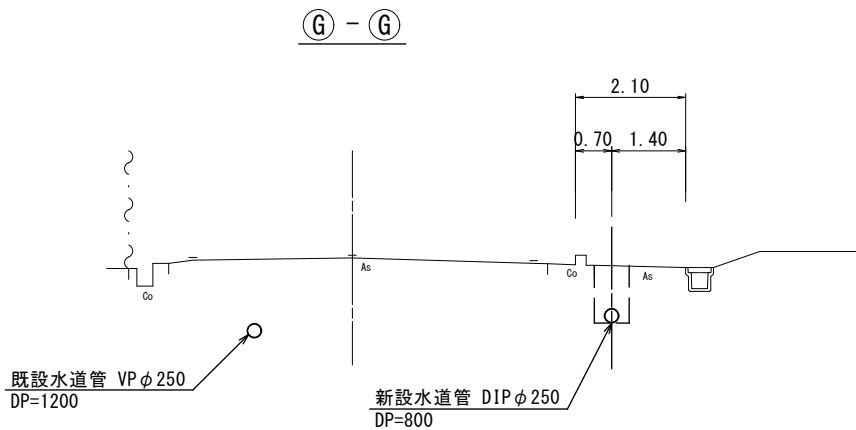
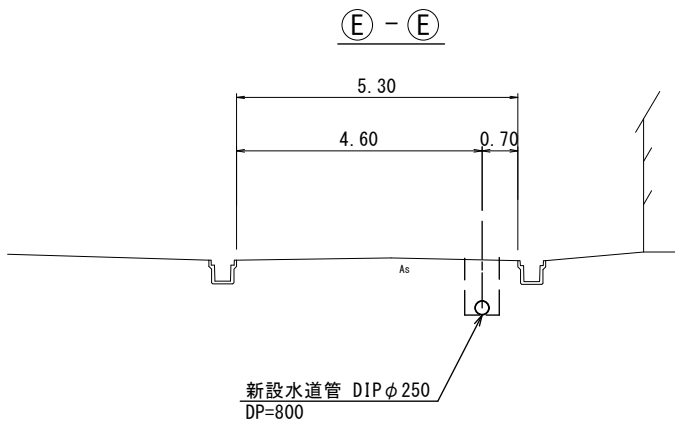
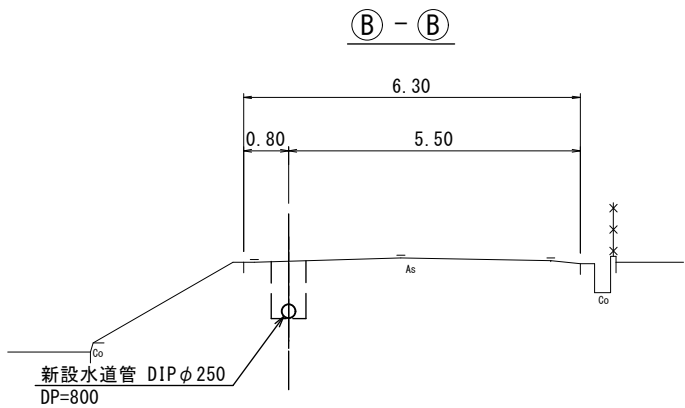
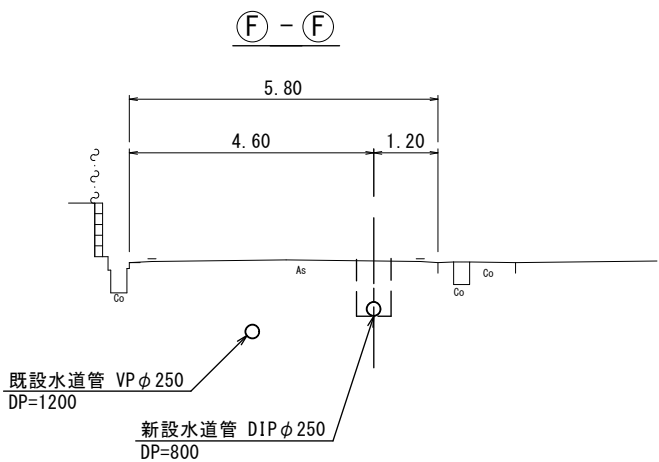
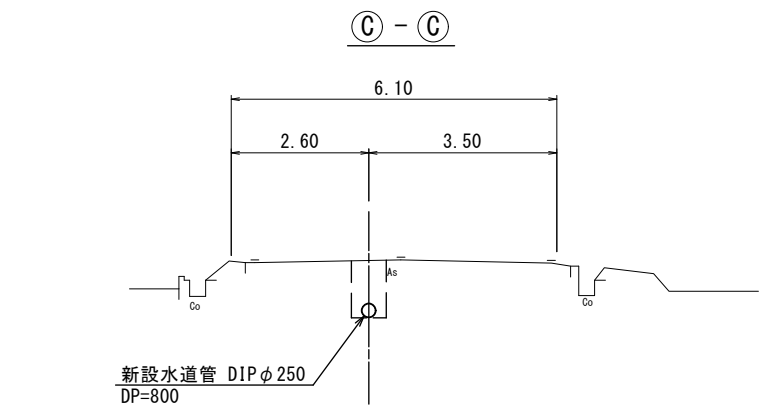


※この図面はA 2サイズを原寸とする。

津市上下水道事業局			
工 事 名	令和5年度水工第11号 白山町八対野地内配水管布設工事		
図面の種類	横断図 (1/2)		
縮 尺	図示	図面番号	5/20
受注者名			

横 断 図 (2/2)

S=1:100




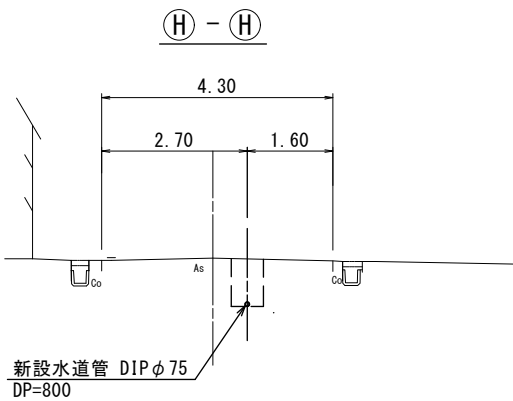
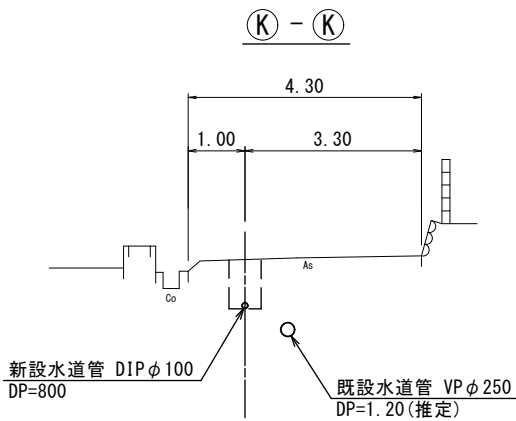
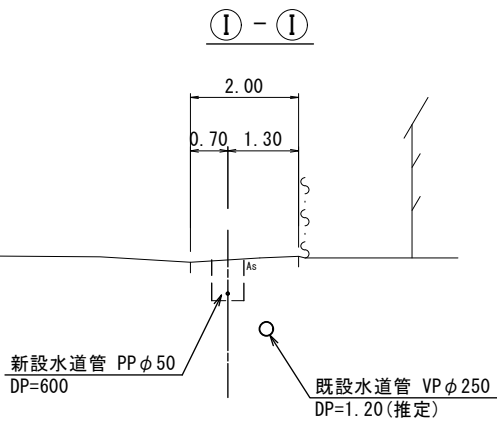
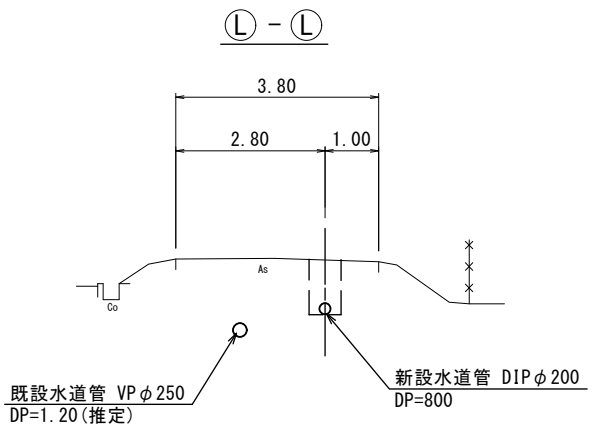
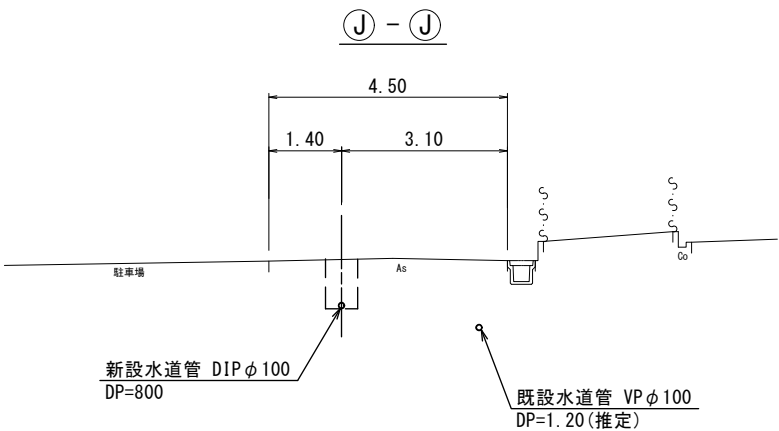


※この図面はA 2サイズを原寸とする。

津 市 上 下 水 道 事 業 局			
工 事 名	令和5年度水工第11号 白山町八対野地内配水管布設工事		
図面の種類	横 断 図 (2/2)		
縮 尺	図示	図面番号	6/20
受注者名			

土 工 定 規 図(1/3)

S=1 : 20

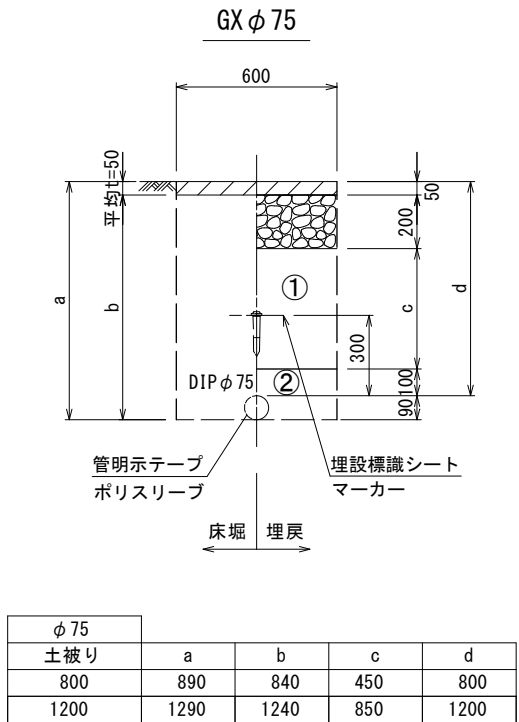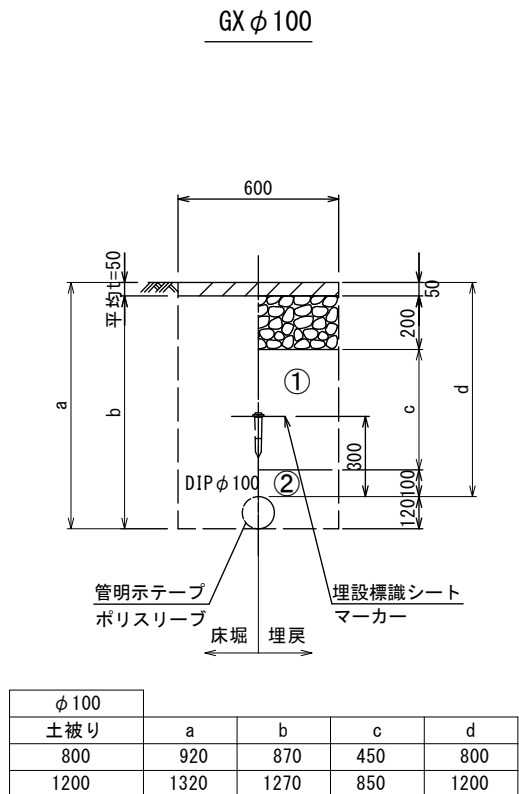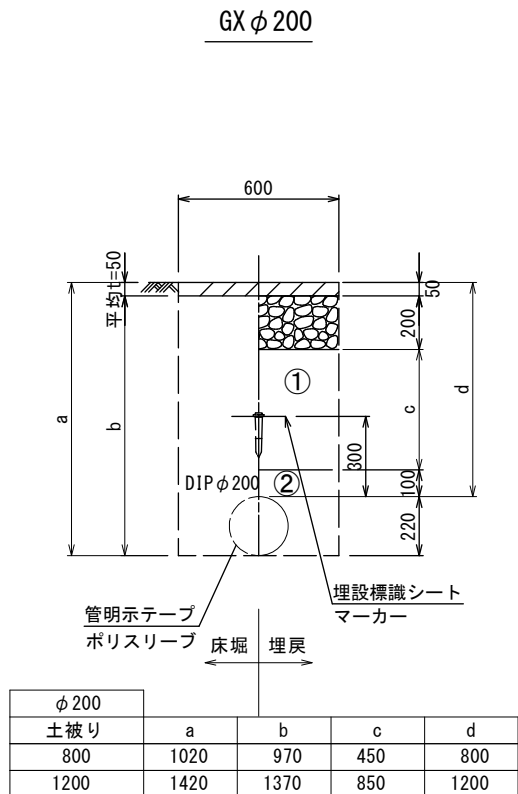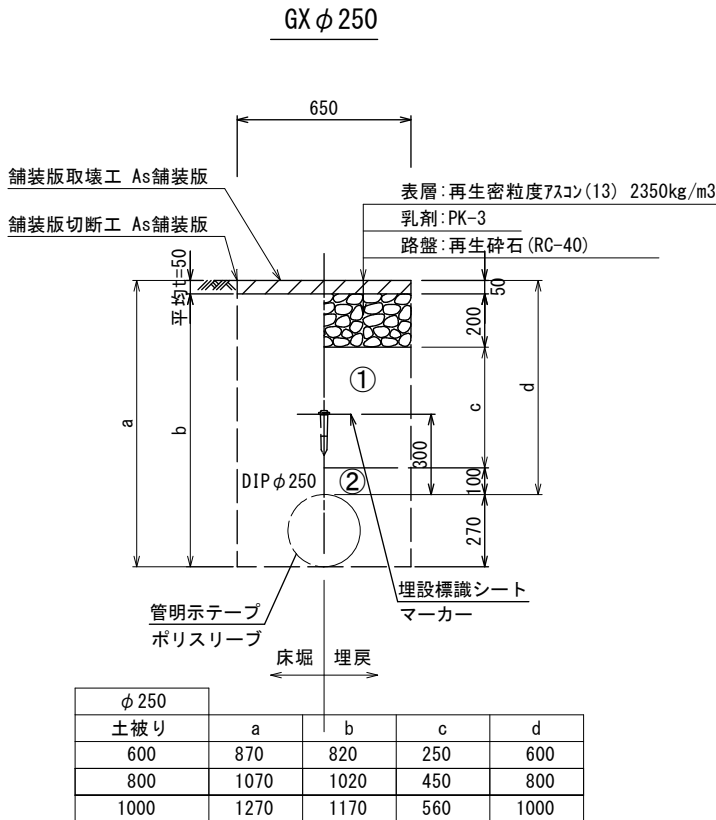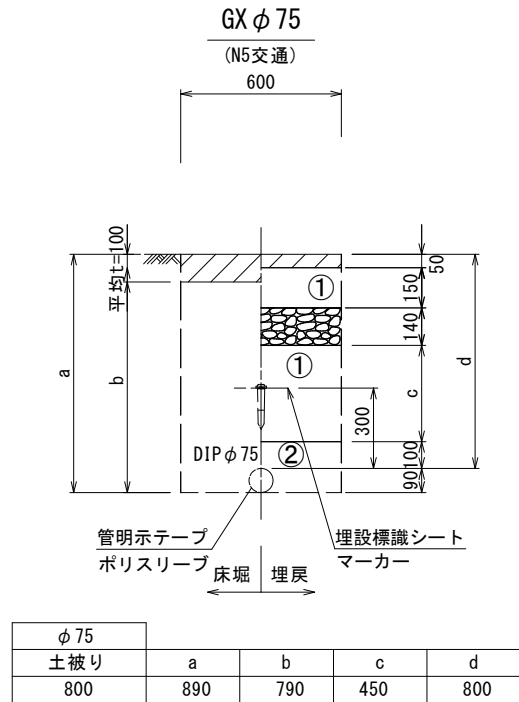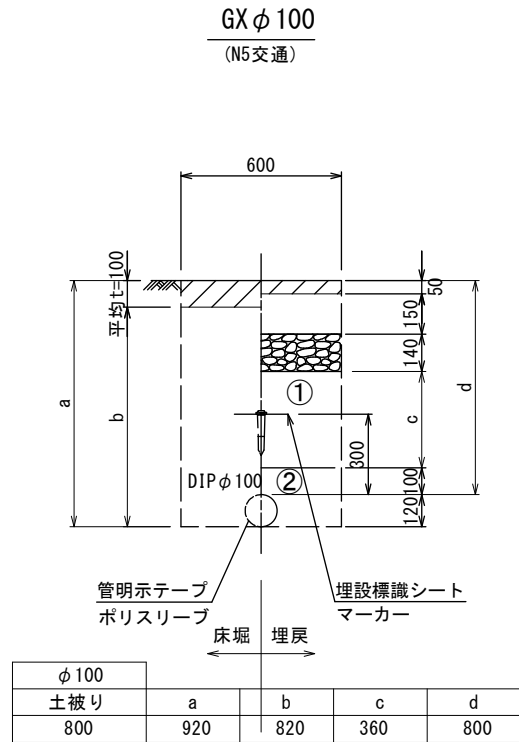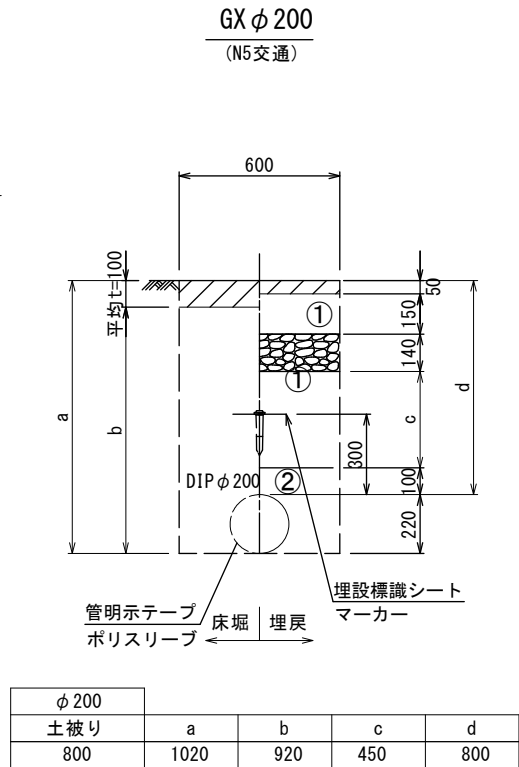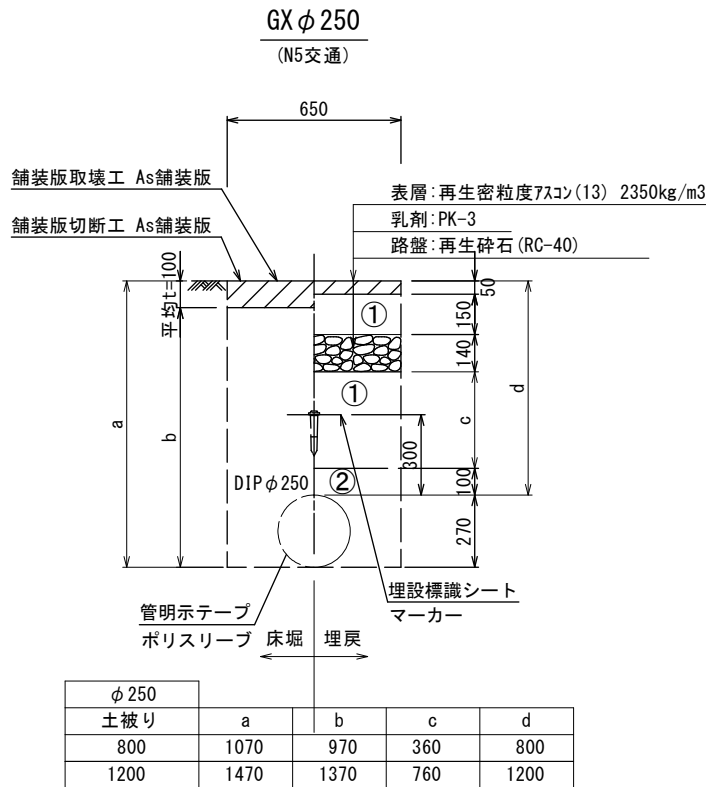

※この図面はA 2サイズを原寸とする。

津 市 上 下 水 道 事 業 局

工 事 名 令和5年度水工第11号
白山町八対野地内配水管布設工事

図面の種類 土工定規図(1/3)

縮 尺 図示 図面番号 7/20


受注者名

①・・・再生碎石 (RC-40)


②・・・管基礎用砂

土工定規図(2/3)



S=1 : 20

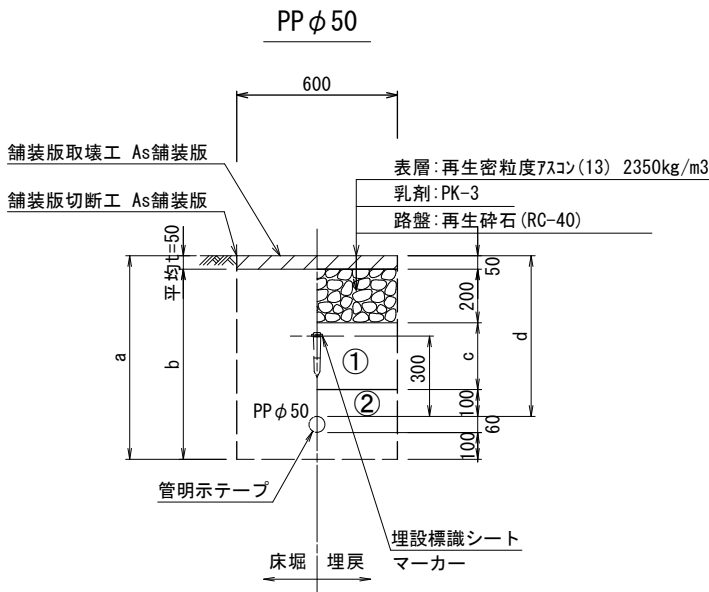

φ 50				
土被り	a	b	c	d
600	760	710	250	600

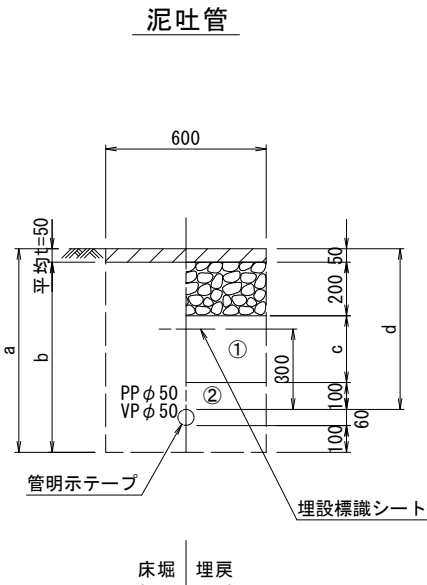


φ 50				
土被り	a	b	c	d
600	760	710	250	600

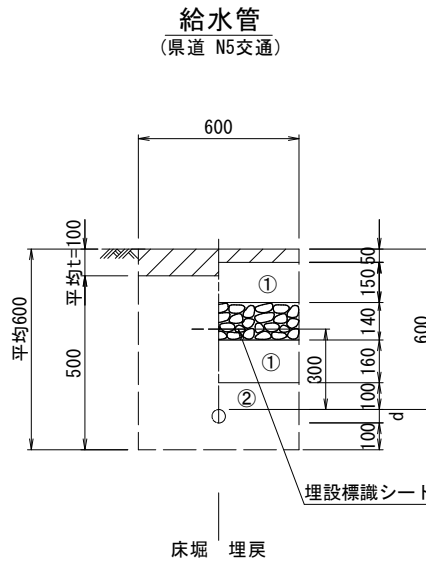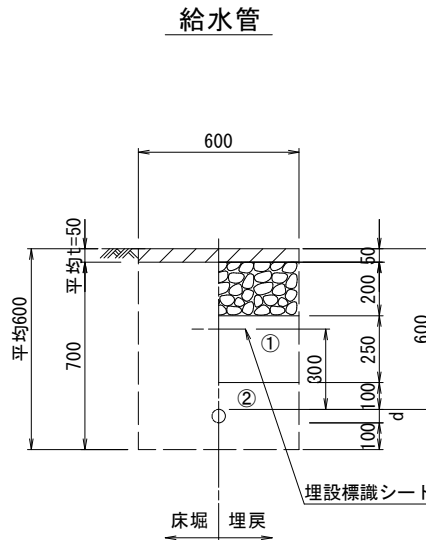

給水管外径	d
φ 13	d=20mm
φ 20	d=25mm
φ 25	d=30mm
φ 30	d=40mm
φ 40	d=50mm
φ 50	d=60mm

既設管撤去


(県道 N5交通)

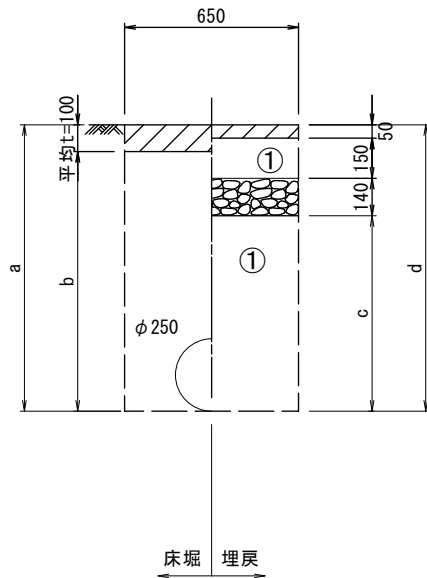

φ 250				
土被り	a	b	c	d
800	1070	970	730	1070
1000	1270	1170	930	1270
1200	1470	1370	1130	1270

泥吐管


(県道 N5交通)

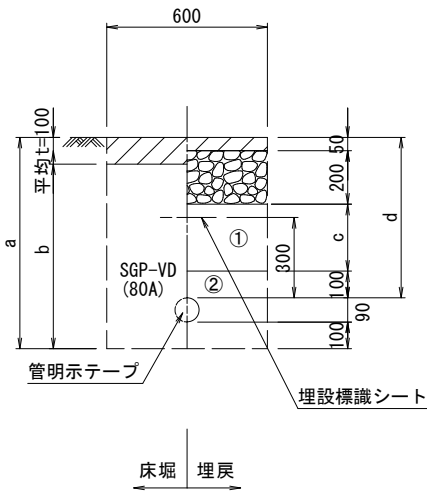

φ 75				
土被り	a	b	c	d
600	730	680	250	600

泥吐管

(県道 N5交通)

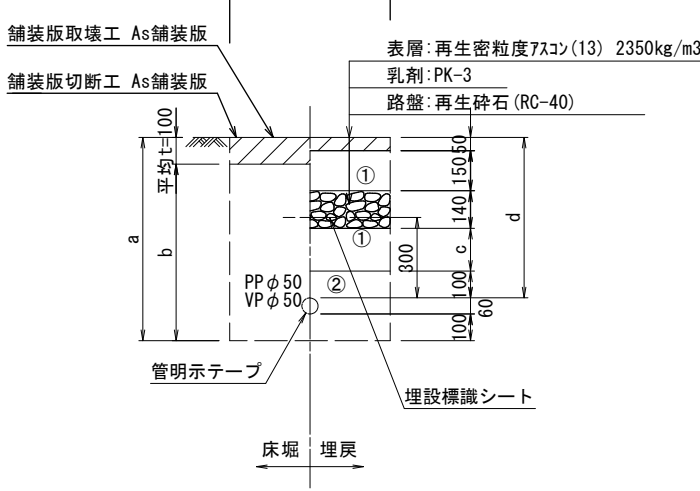

φ 50				
土被り	a	b	c	d
600	760	660	160	600

※この図面はA 2サイズを原寸とする。

津市上下水道事業局			
工 事 名	令和5年度水工第11号 白山町八対野地内配水管布設工事		
図面の種類	土工定規図(2/3)		
縮 尺	図示	図面番号	8/20
受注者名			

①・・・再生砕石 (RC-40)

②・・・管基礎用砂


設計図

配管詳細図(1/11)

S=1:200

A部詳細図 1:100

B部詳細図 1:100

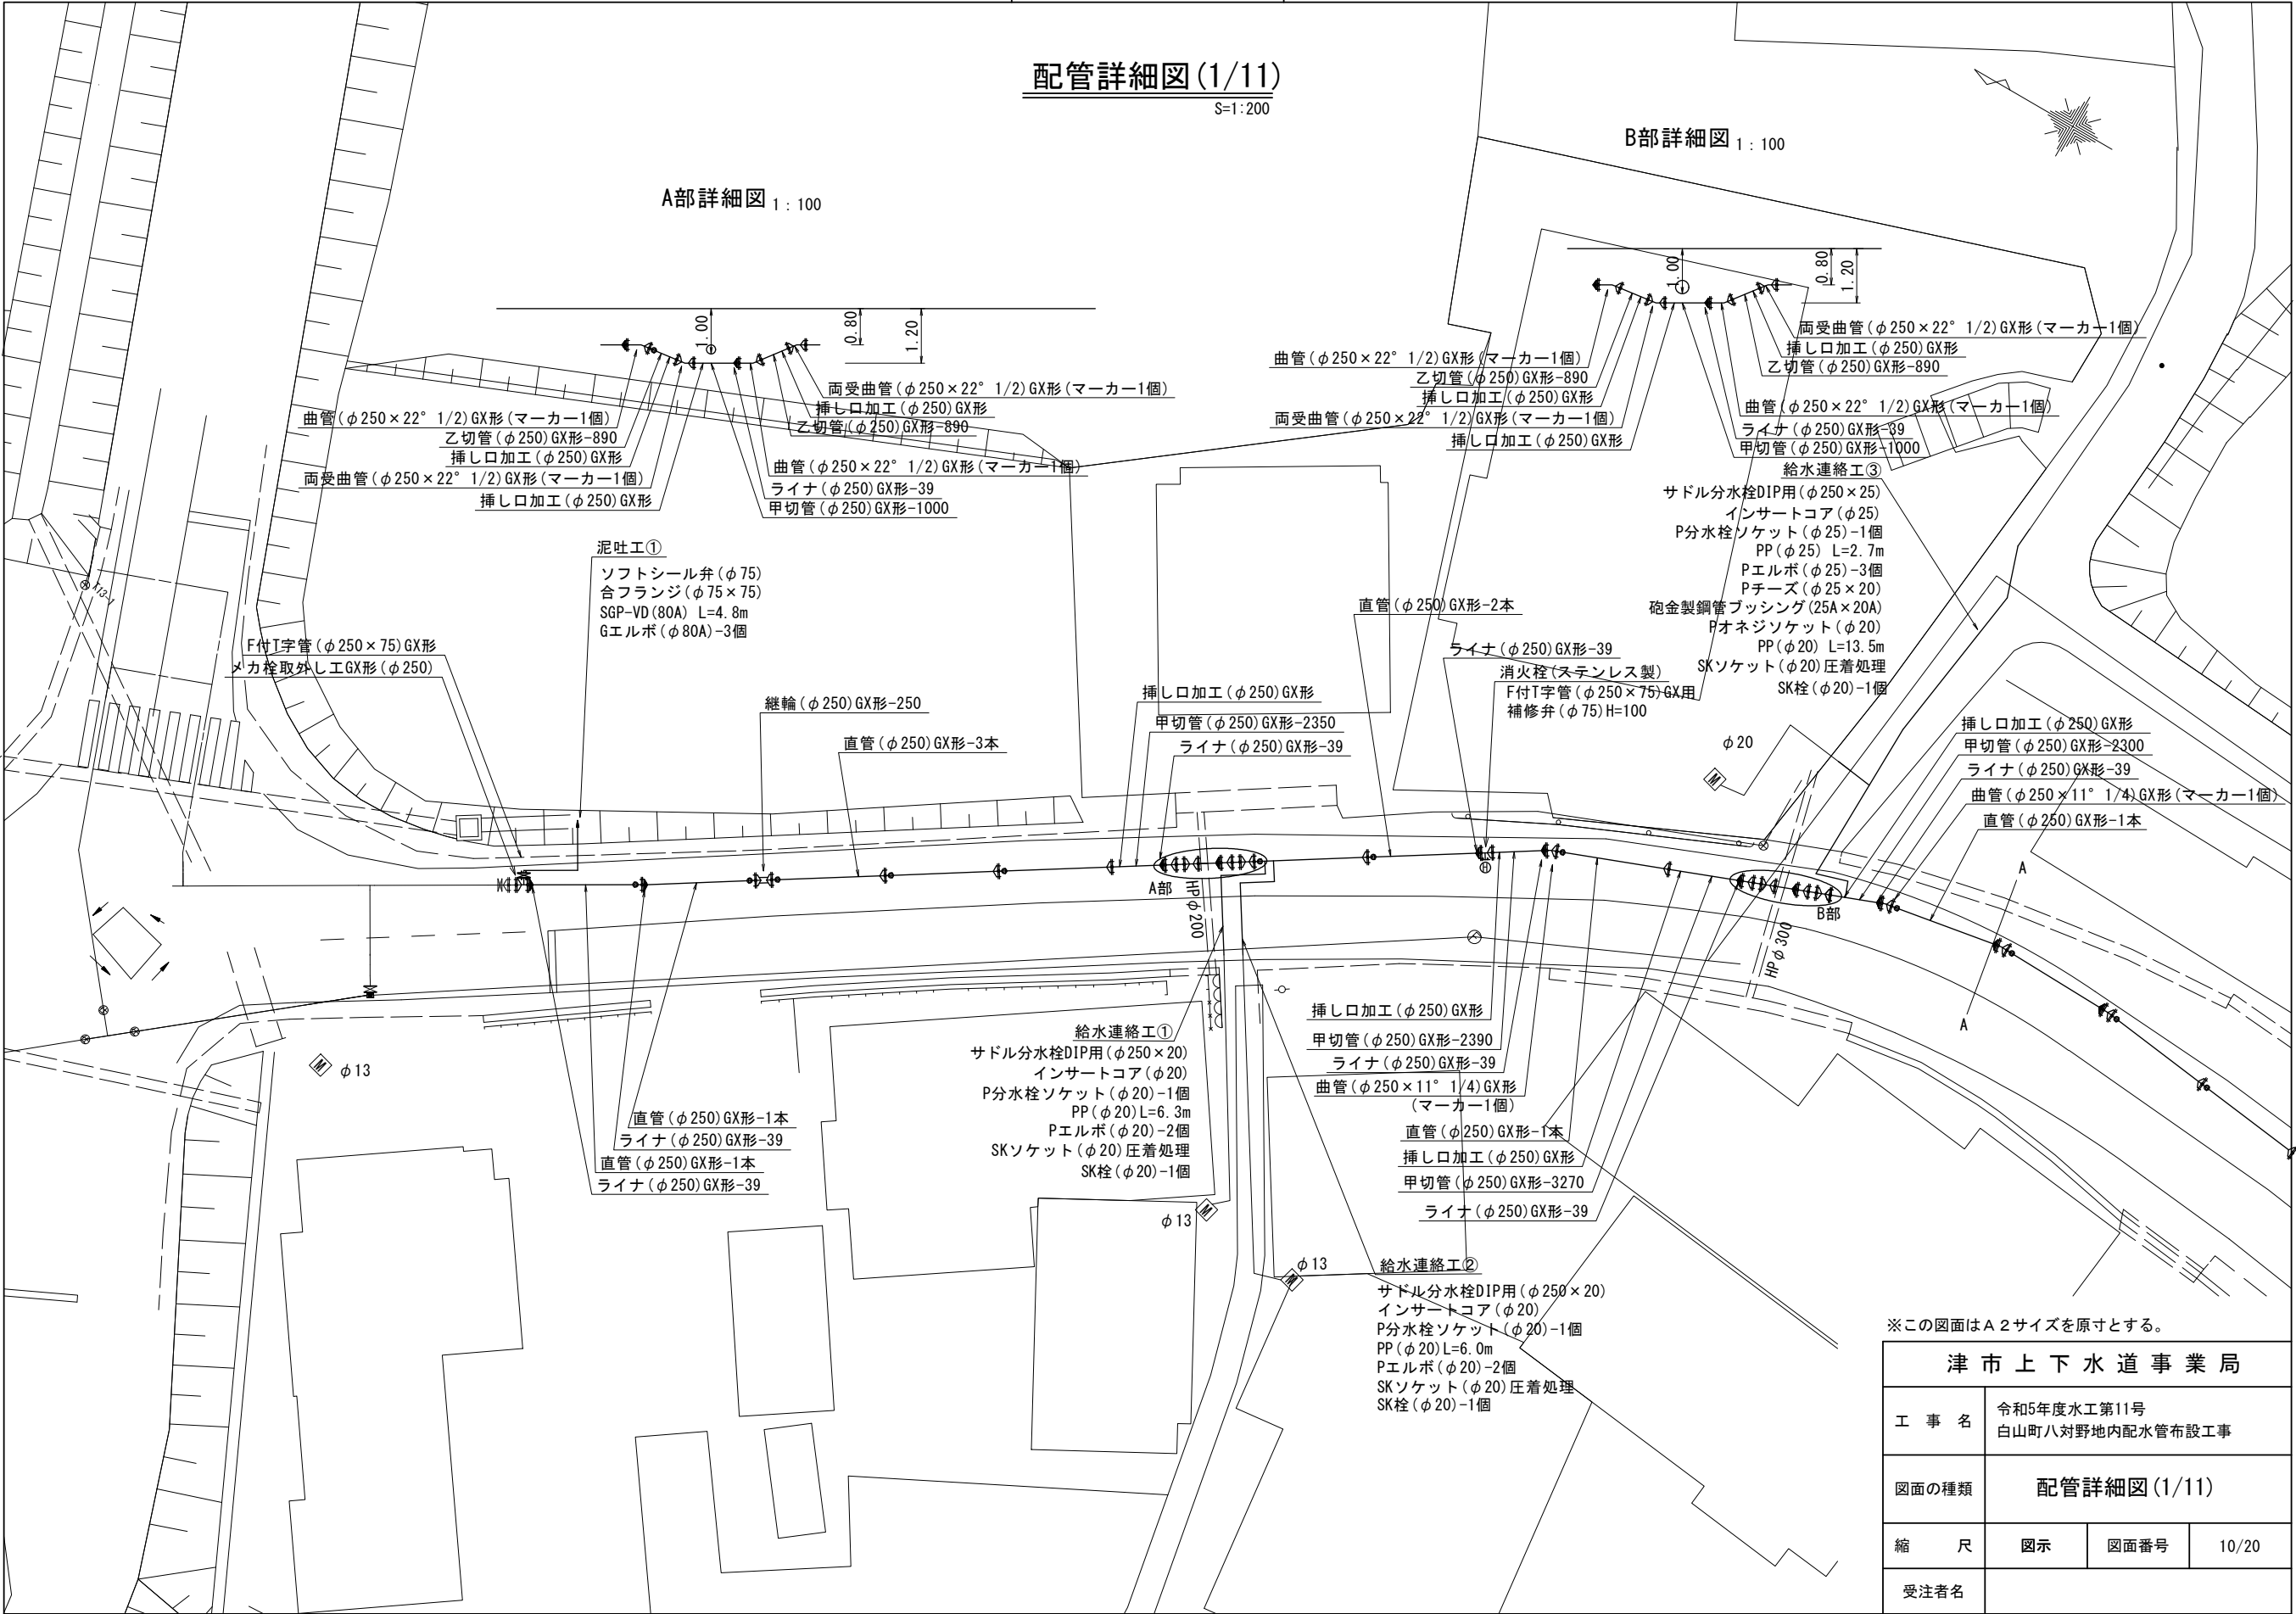


※この図面はA 2サイズを原寸とする。

津市上下水道事業局			
工 事 名	令和5年度水工第11号		
	白山町八対野地内配水管布設工事		
図面の種類	配管詳細図(1/11)		
縮 尺	図示	図面番号	10/20
	受注者名		

配管詳細図 (2/11)

S=1:200

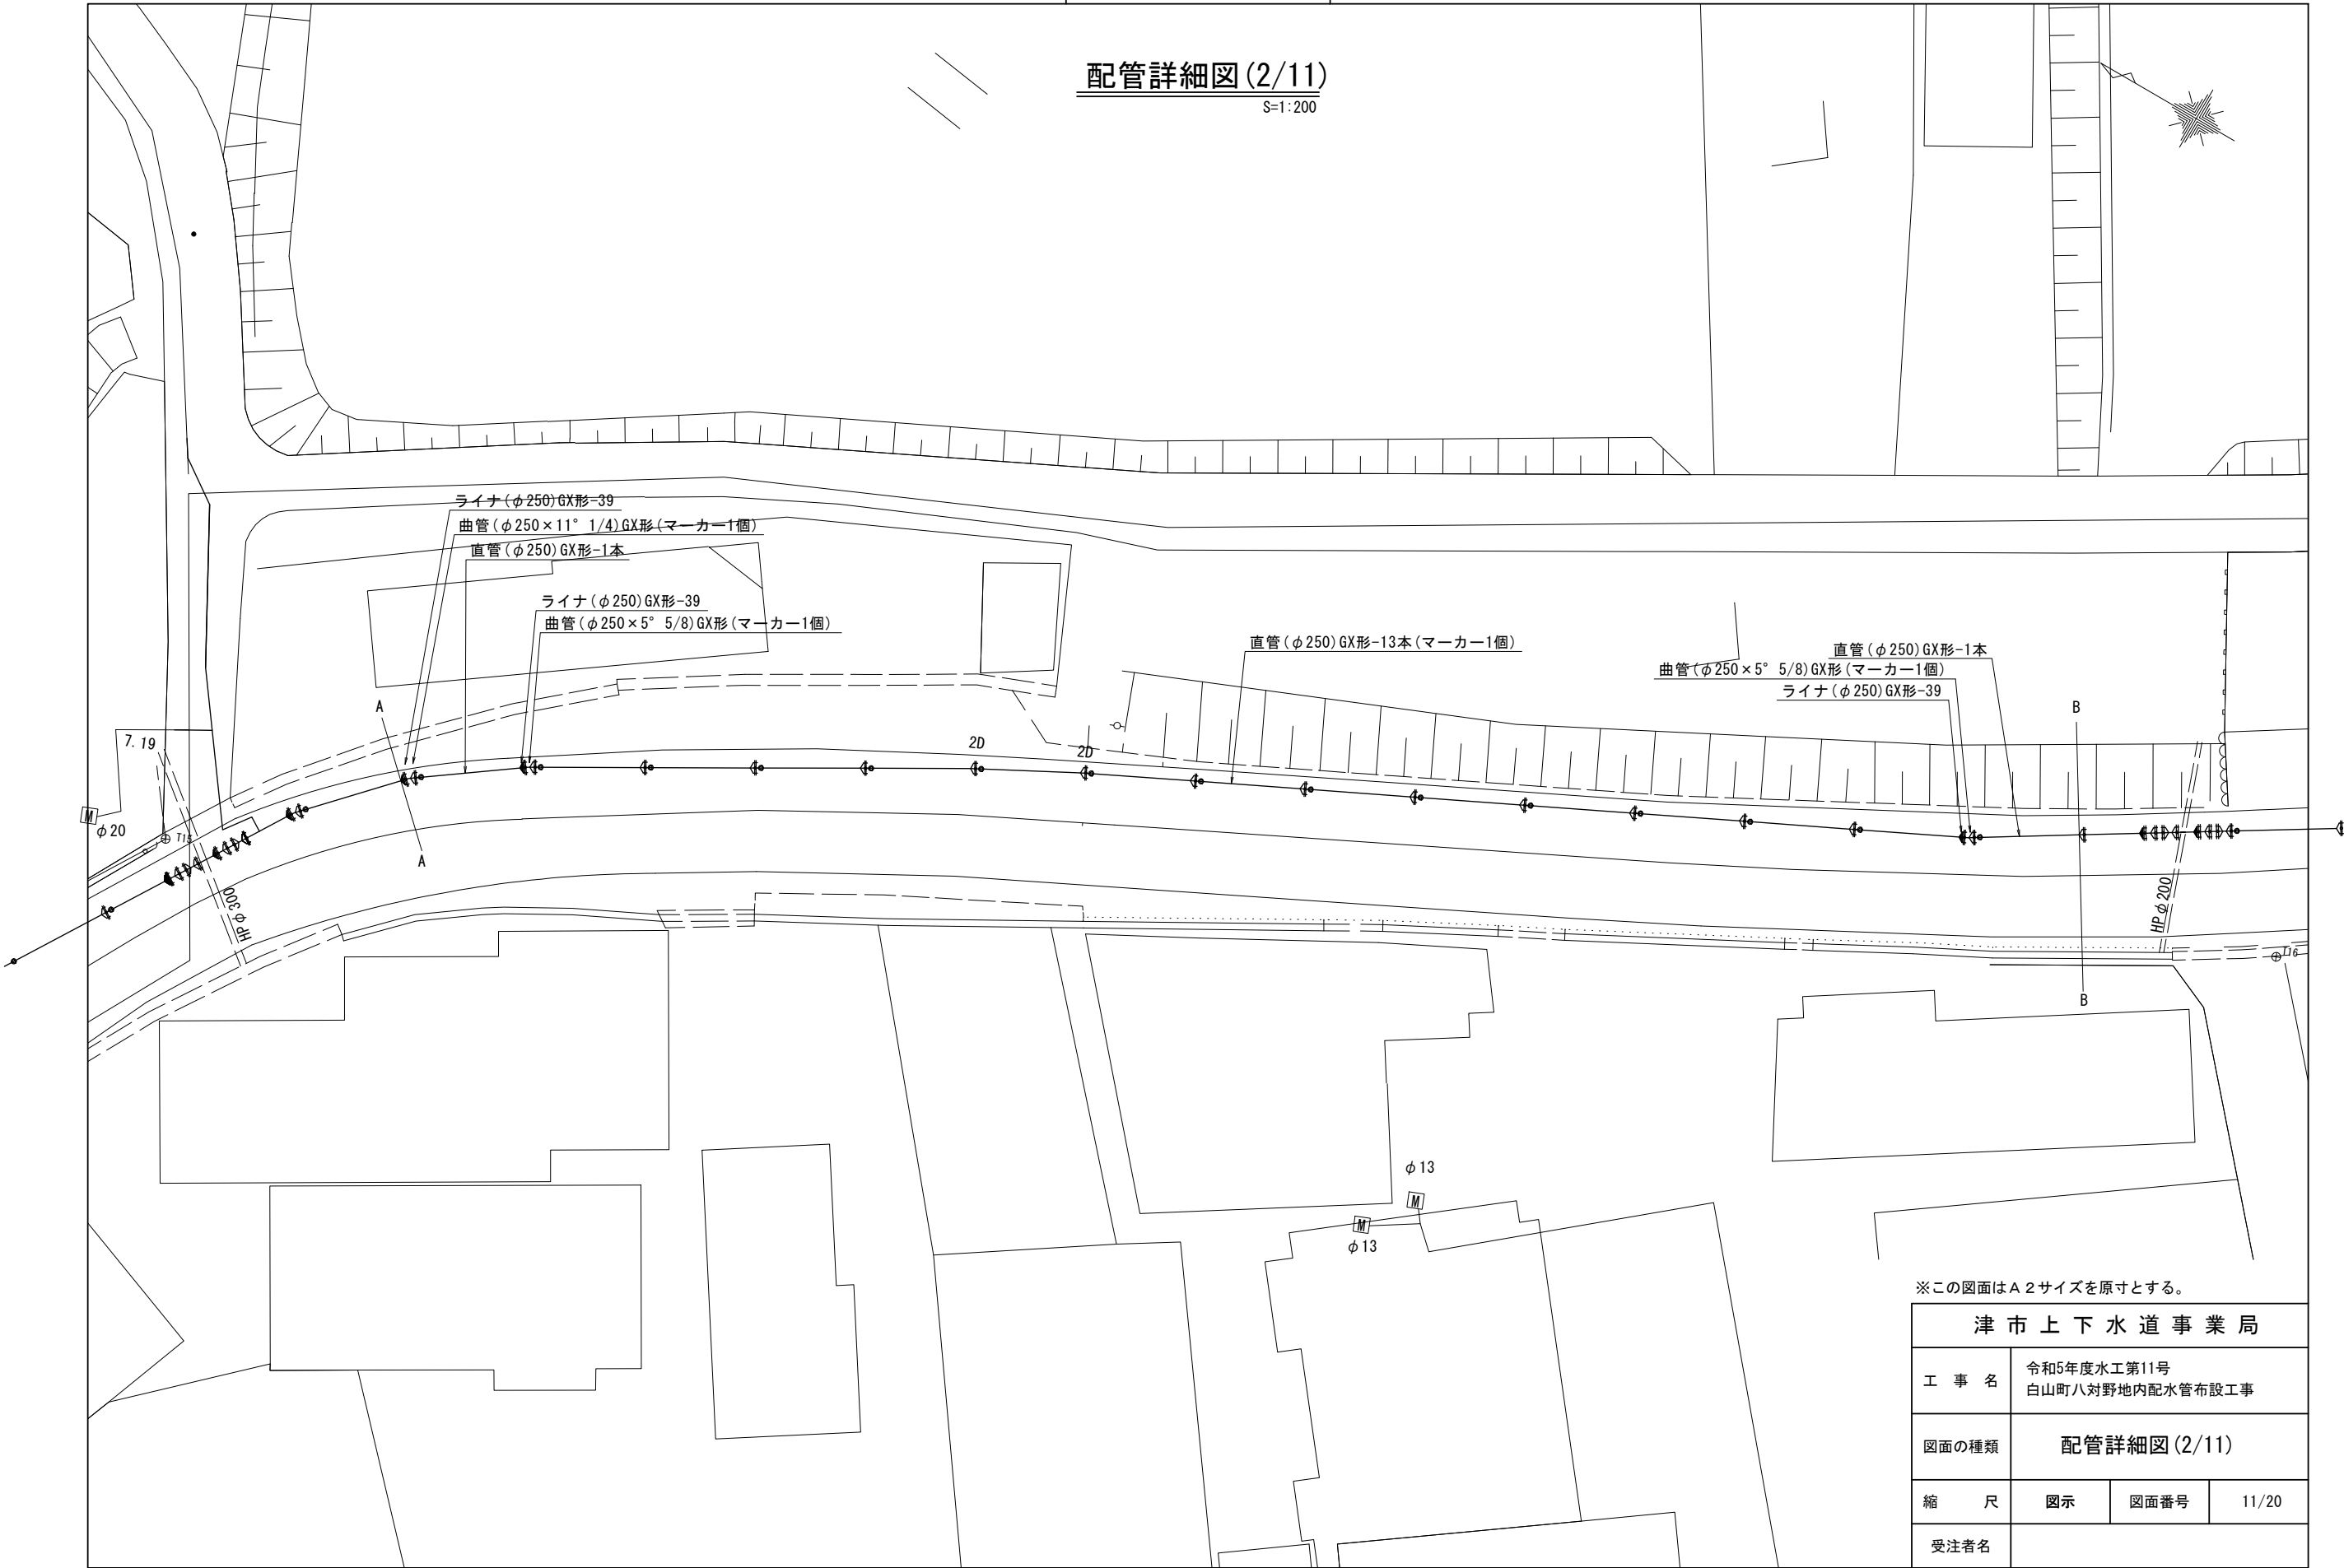










※この図面はA 2サイズを原寸とする。

津 市 上 下 水 道 事 業 局			
工 事 名	令和5年度水工第11号 白山町八対野地内配水管布設工事		
図面の種類	配管詳細図 (2/11)		
縮 尺	図示	図面番号	11/20
受注者名			

配管詳細図(3/11)

D部詳細図 1 : 100

C部詳細図 1 : 100

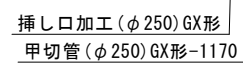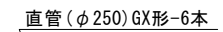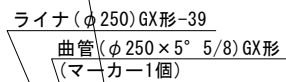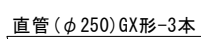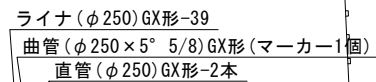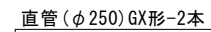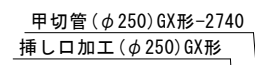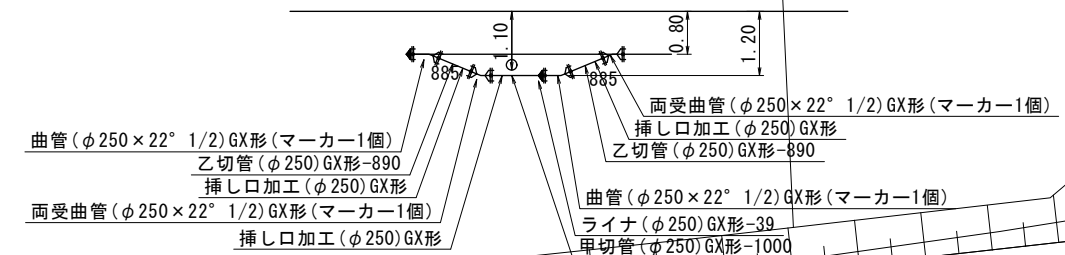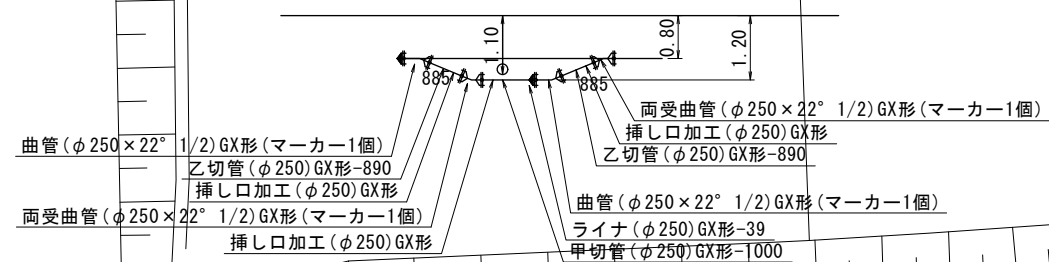

津市上下水道事業局

工事名

令和5年度水工第11号
白山町八対野地内配水管布設工事

図面の種類

配管詳細図(3/11)

縮 尺

図示

図面番号


12/20

受注者名

設計図

配管詳細図(5/11)

S=1:200

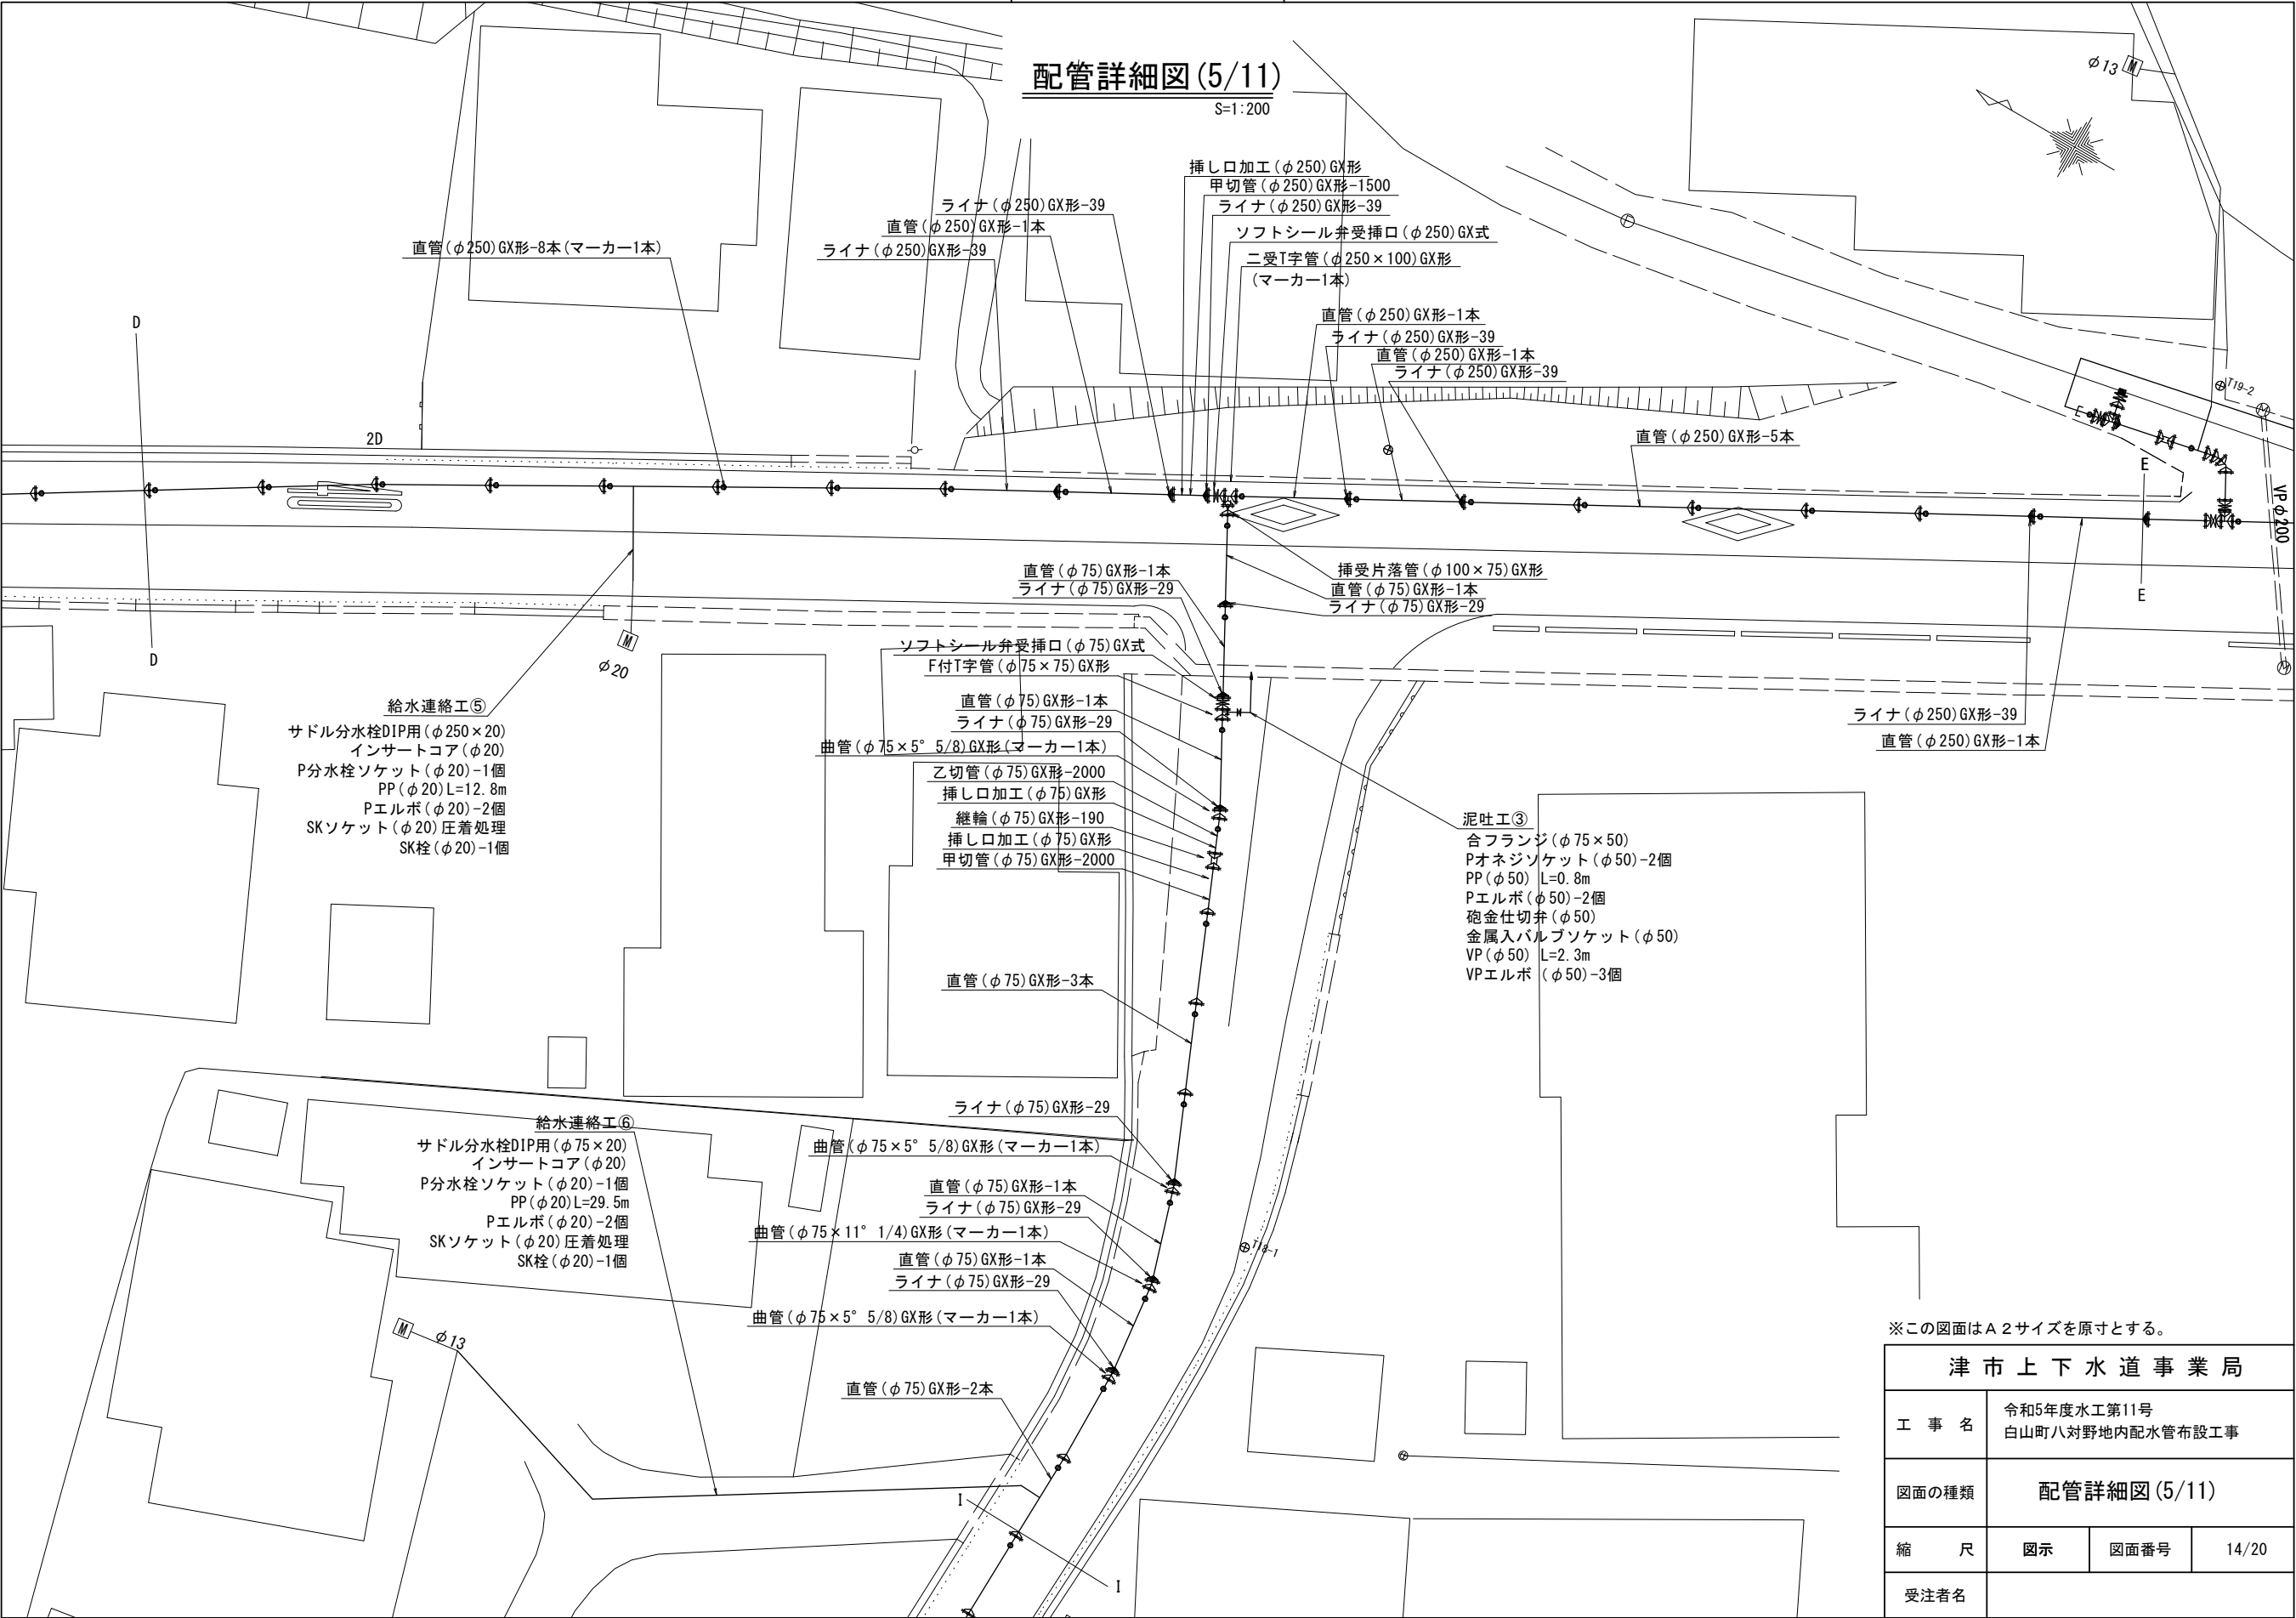


※この図面はA 2サイズを原寸とする。

津市上下水道事業局			
工 事 名	令和5年度水工第11号 白山町八対野地内配水管布設工事		
	配管詳細図(5/11)		
縮 尺	図示	図面番号	14/20
受注者名			

設計図

配管詳細図(6/11)

S=1:200

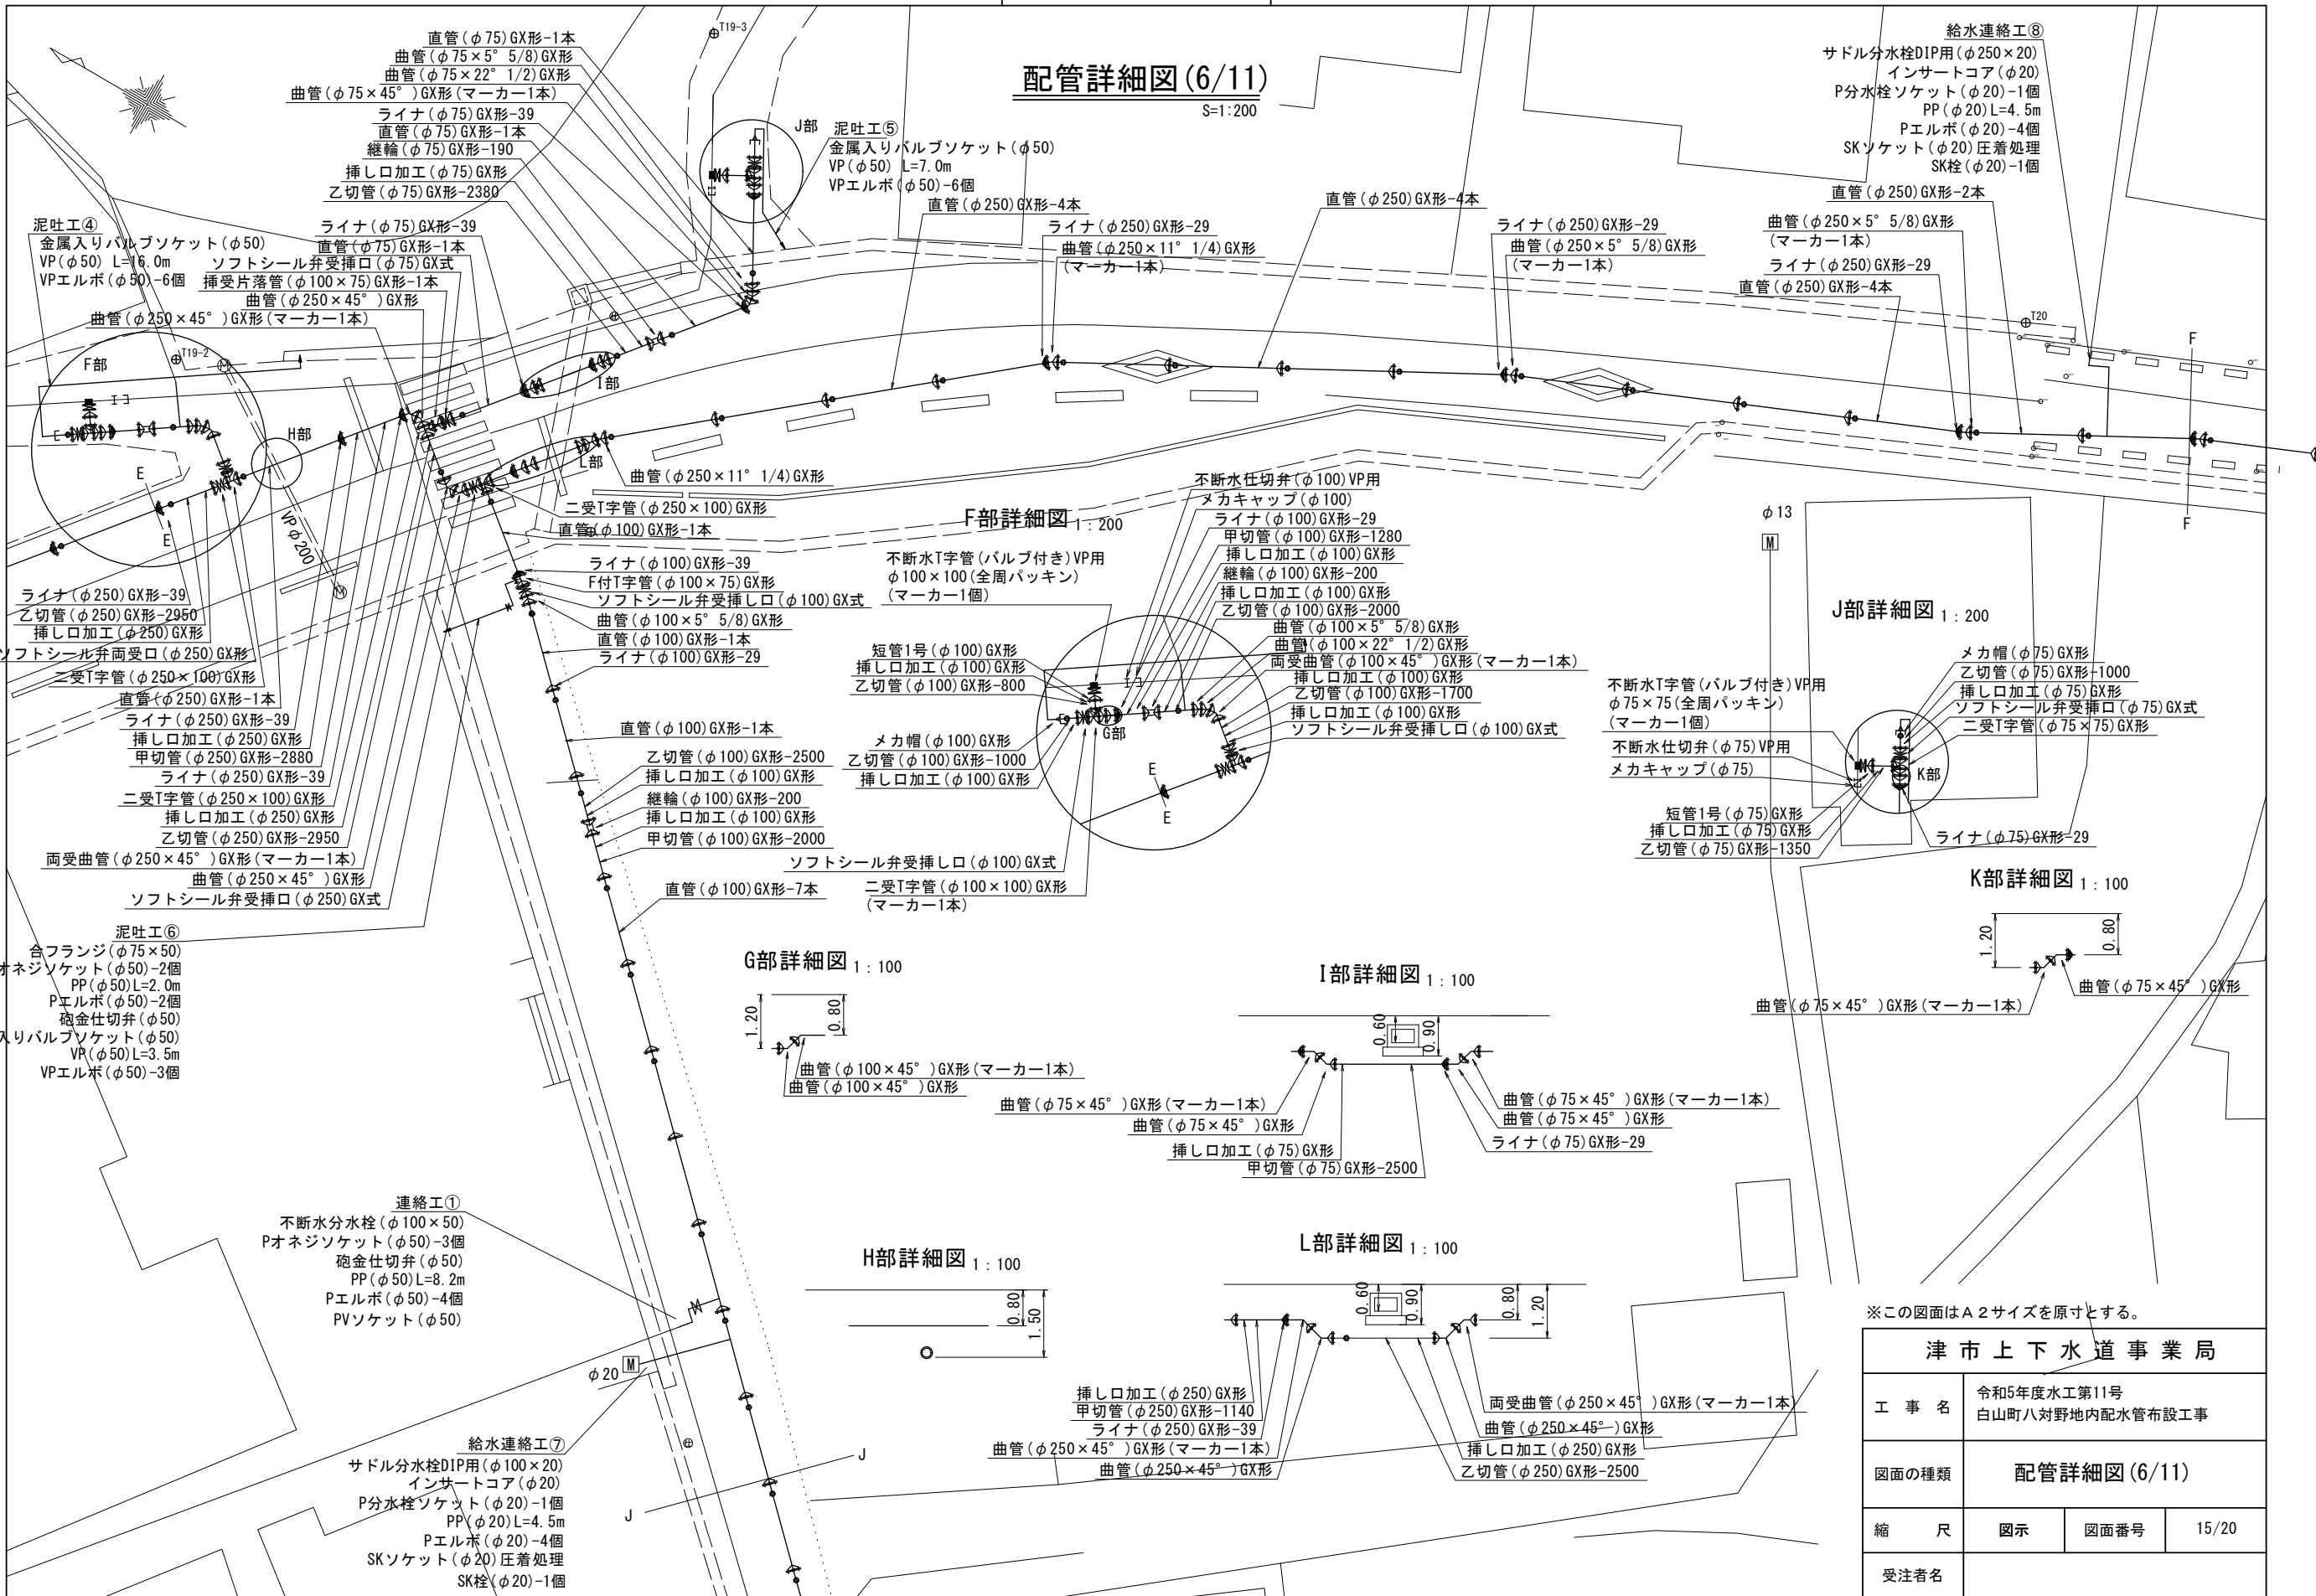

F部詳細図

1:200

J部詳細図

1:200

K部詳細図

1:100

I部詳細図

1:100

G部詳細図

1:100

H部詳細図

1:100

L部詳細図

1:100


※この図面はA2サイズを原寸とする。

津市上下水道事業局			
工 事 名	令和5年度水工第11号 白山町八対野地内配水管布設工事		
図面の種類	配管詳細図(6/11)		
縮 尺	図示	図面番号	15/20
受注者名			

設計図

配管詳細図(7/11)

S=1:200

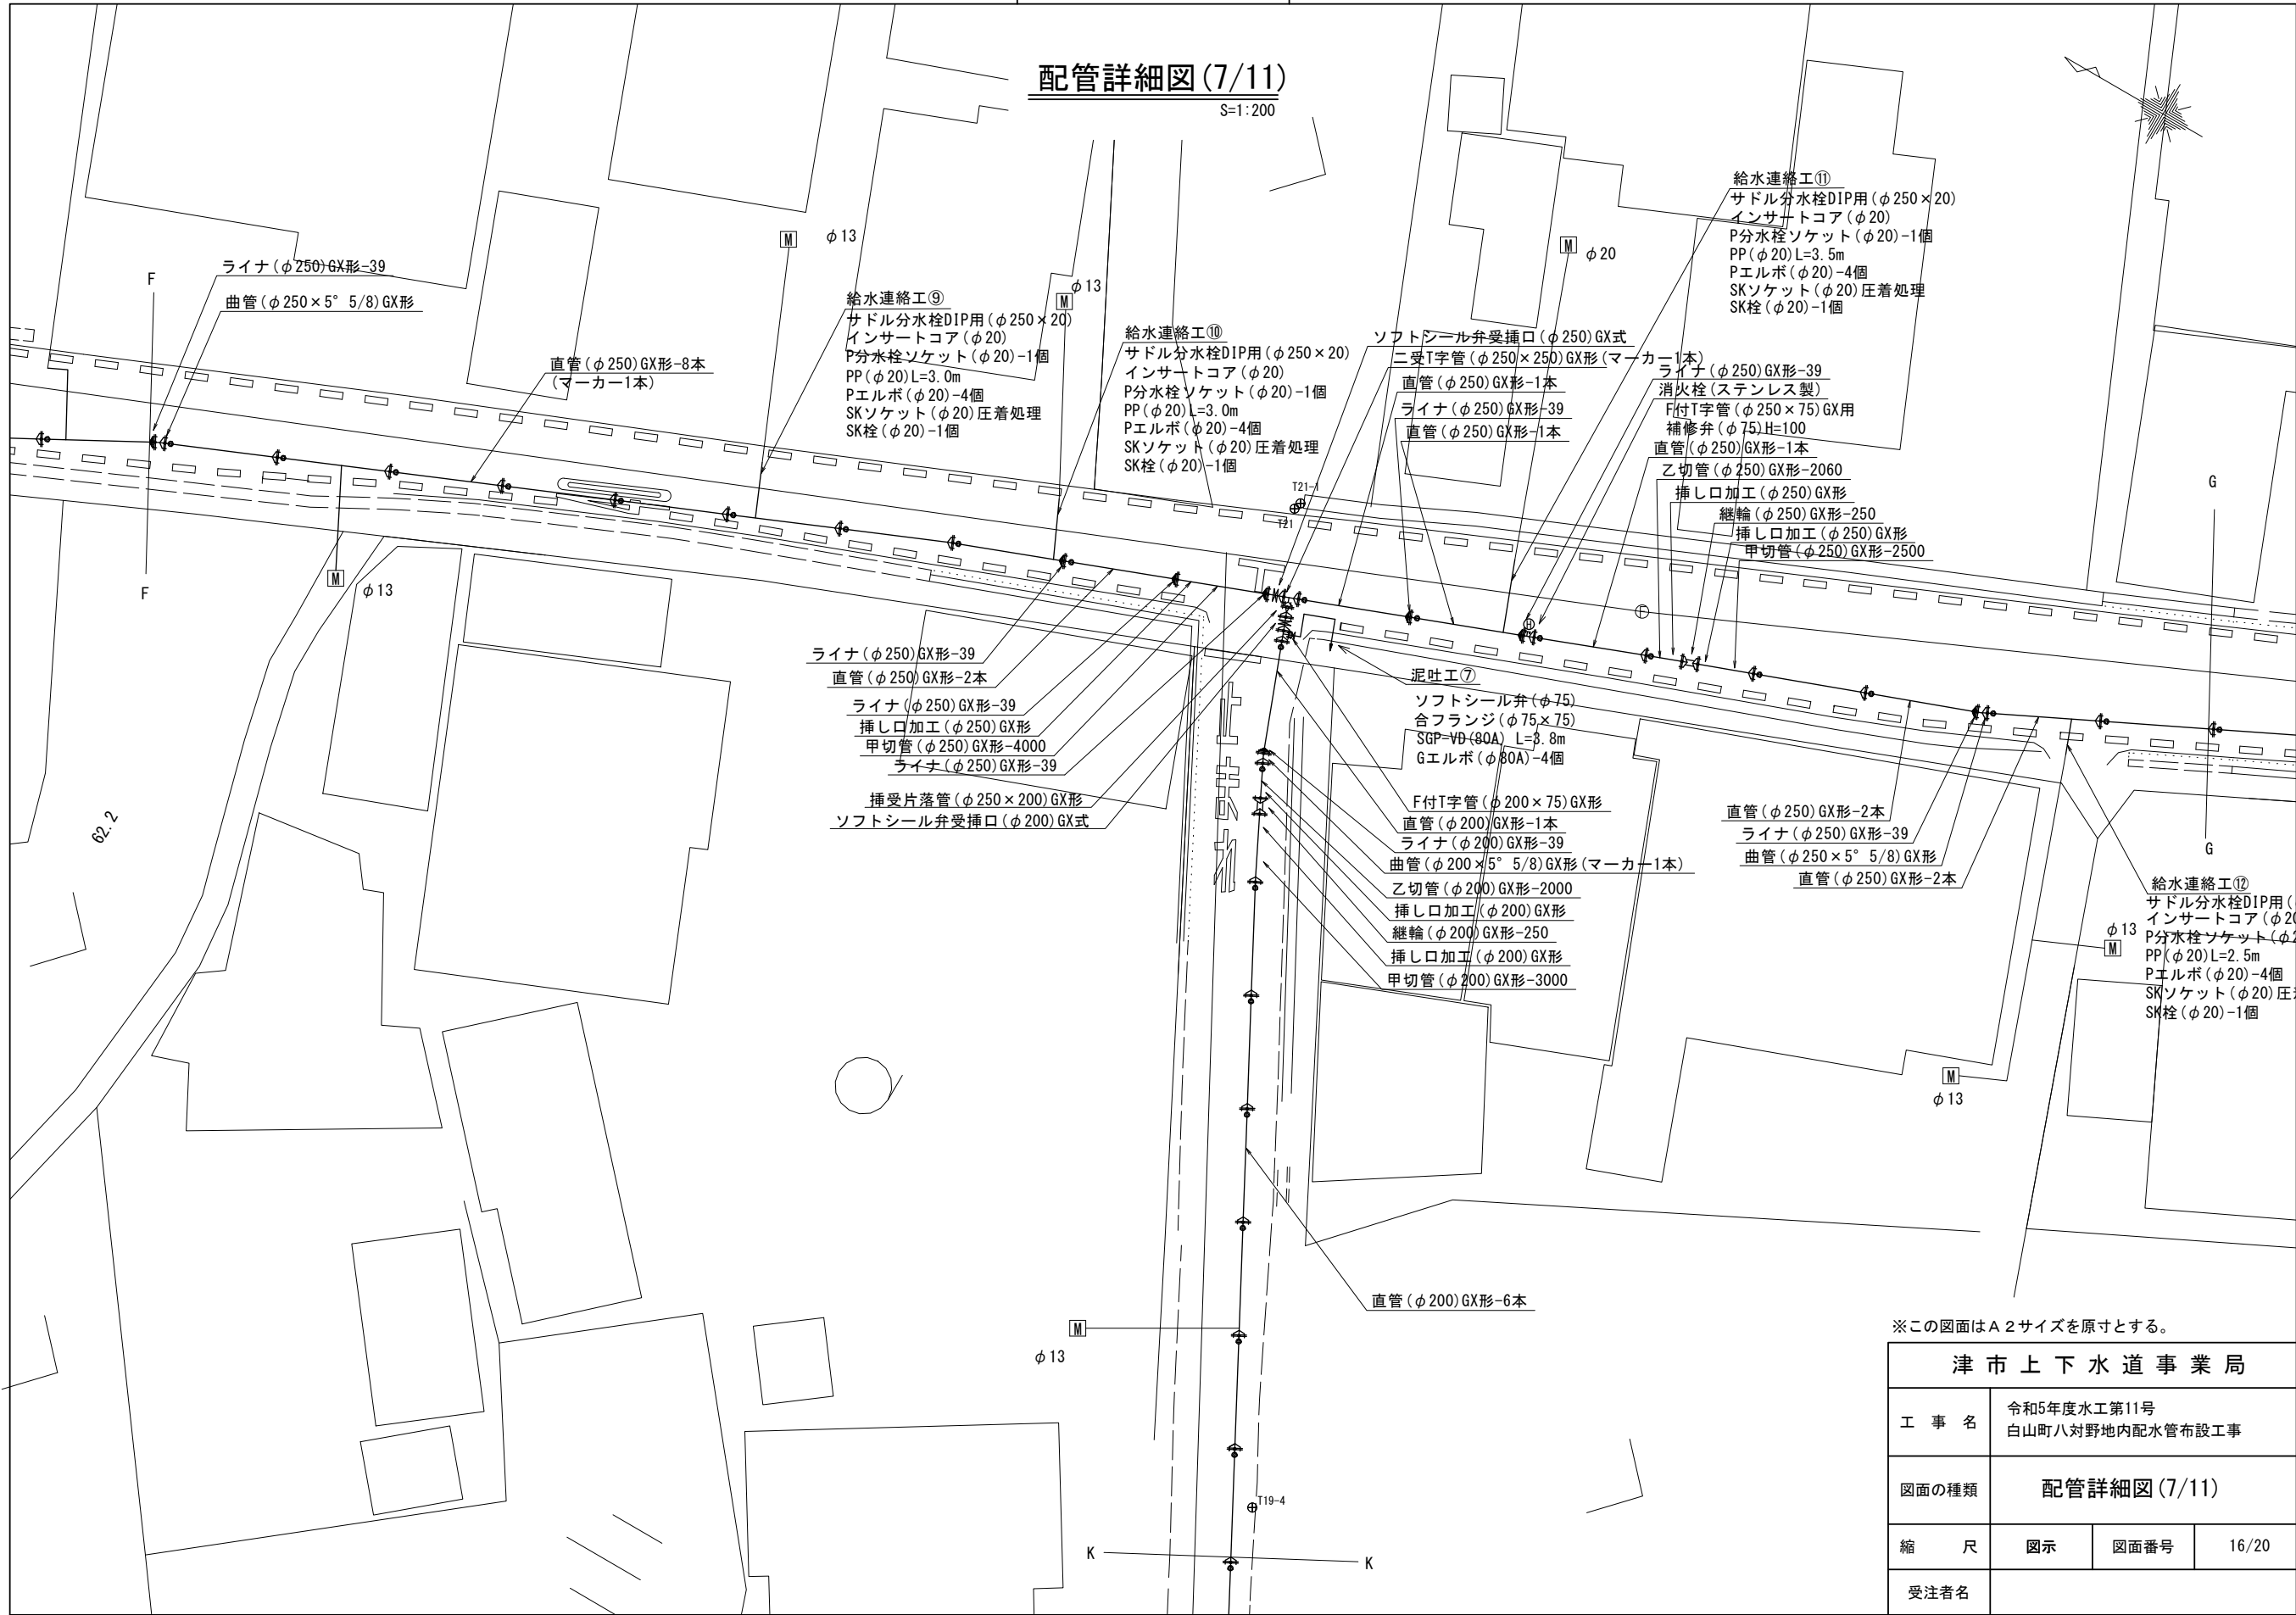


※この図面はA 2 サイズを原寸とする。

津市上下水道事業局			
工 事 名	令和5年度水工第11号 白山町八対野地内配水管布設工事		
図面の種類	配管詳細図(7/11)		
縮 尺	図示	図面番号	16/20
受注者名			

設計図

配管詳細図(8/11)

S=1:200

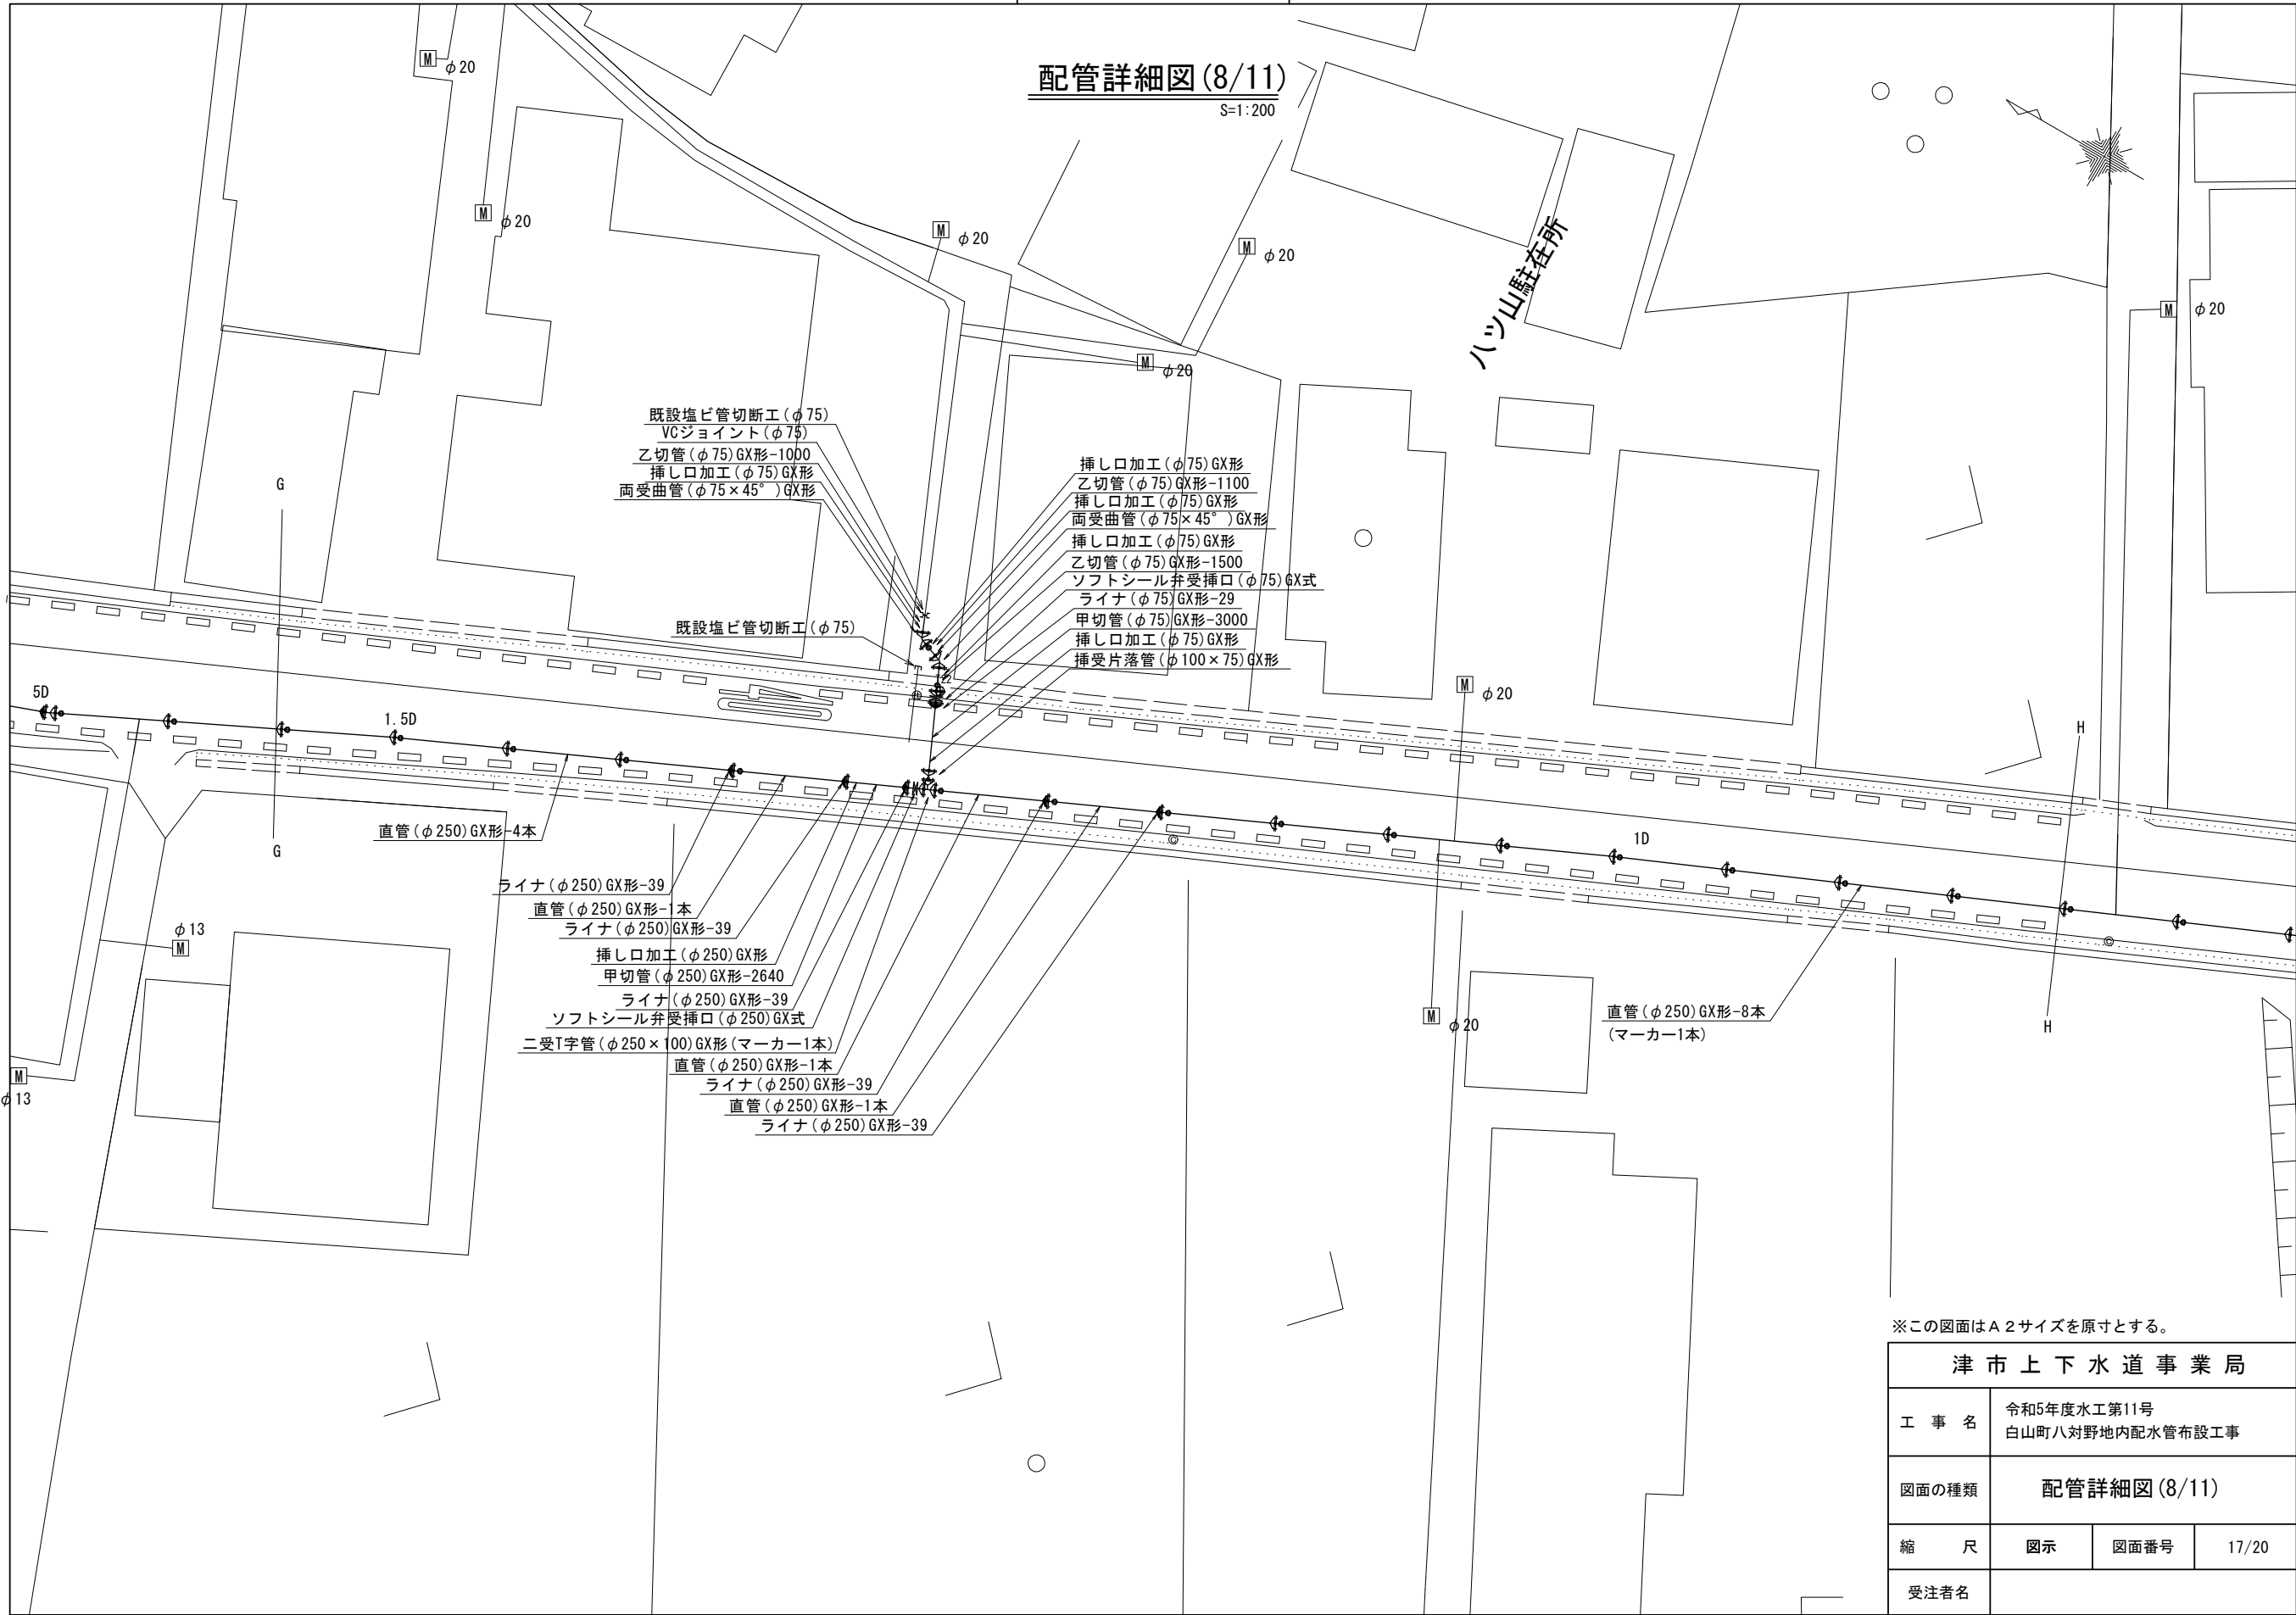

津市上下水道事業局			
工 事 名	令和5年度水工第11号 白山町八対野地内配水管布設工事		
	配管詳細図(8/11)		
縮 尺	図示	図面番号	17/20
受注者名			

設計図

配管詳細図(9/11)

S=1:200

給水連絡工⑬

サドル分水栓DIP用(φ250×20)
インサートコア(φ20)
P分水栓ソケット(φ20)-1個
PP(φ20)L=3.0m
Pエルボ(φ20)-4個
SKソケット(φ20)圧着処理
SK栓(φ20)-1個

直管(φ250)GX形-9本
(マーカ-1本)

ライナ(φ250)GX形-39
曲管(φ250×45°)GX形(マーカ-1本)
直管(φ250)GX形-1本

ライナ(φ250)GX形-39
曲管(φ250×45°)GX形(マーカ-1本)
挿し口加工(φ250)GX形
甲切管(φ250)GX形-4330

直管(φ250)GX形-2本

両受曲管(φ250×45°)GX形(マーカ-1本)
挿し口加工(φ250)GX形
乙切管(φ250)GX形-1000

両受曲管(φ250×45°)GX形(マーカ-1本)

既設メカ外しGX形(φ250)

N部詳細図 1:100

乙切管(φ250)GX形-3280
挿し口加工(φ250)GX形
曲管(φ250×22° 1/2)GX形(マーカ-1本)
曲管(φ250×22° 1/2)GX形
直管(φ250)GX形-1本
ライナ(φ250)GX形-39
曲管(φ250×45°)GX形
曲管(φ250×45°)GX形(マーカ-1本)
曲管(φ250×45°)GX形(マーカ-1本)
曲管(φ250×45°)GX形

※この図面はA2サイズを原寸とする。

津市上下水道事業局			
工 事 名	令和5年度水工第11号 白山町八対野地内配水管布設工事		
	配管詳細図(9/11)		
縮 尺	図示	図面番号	18/20
受注者名			

設計図

配管詳細図(10/11)

S=1:200

S部詳細図 1:100


R部詳細図 1:100

T部詳細図 1:200

P部詳細図 1:100

Q部詳細図 1:100

O部詳細図 1:100

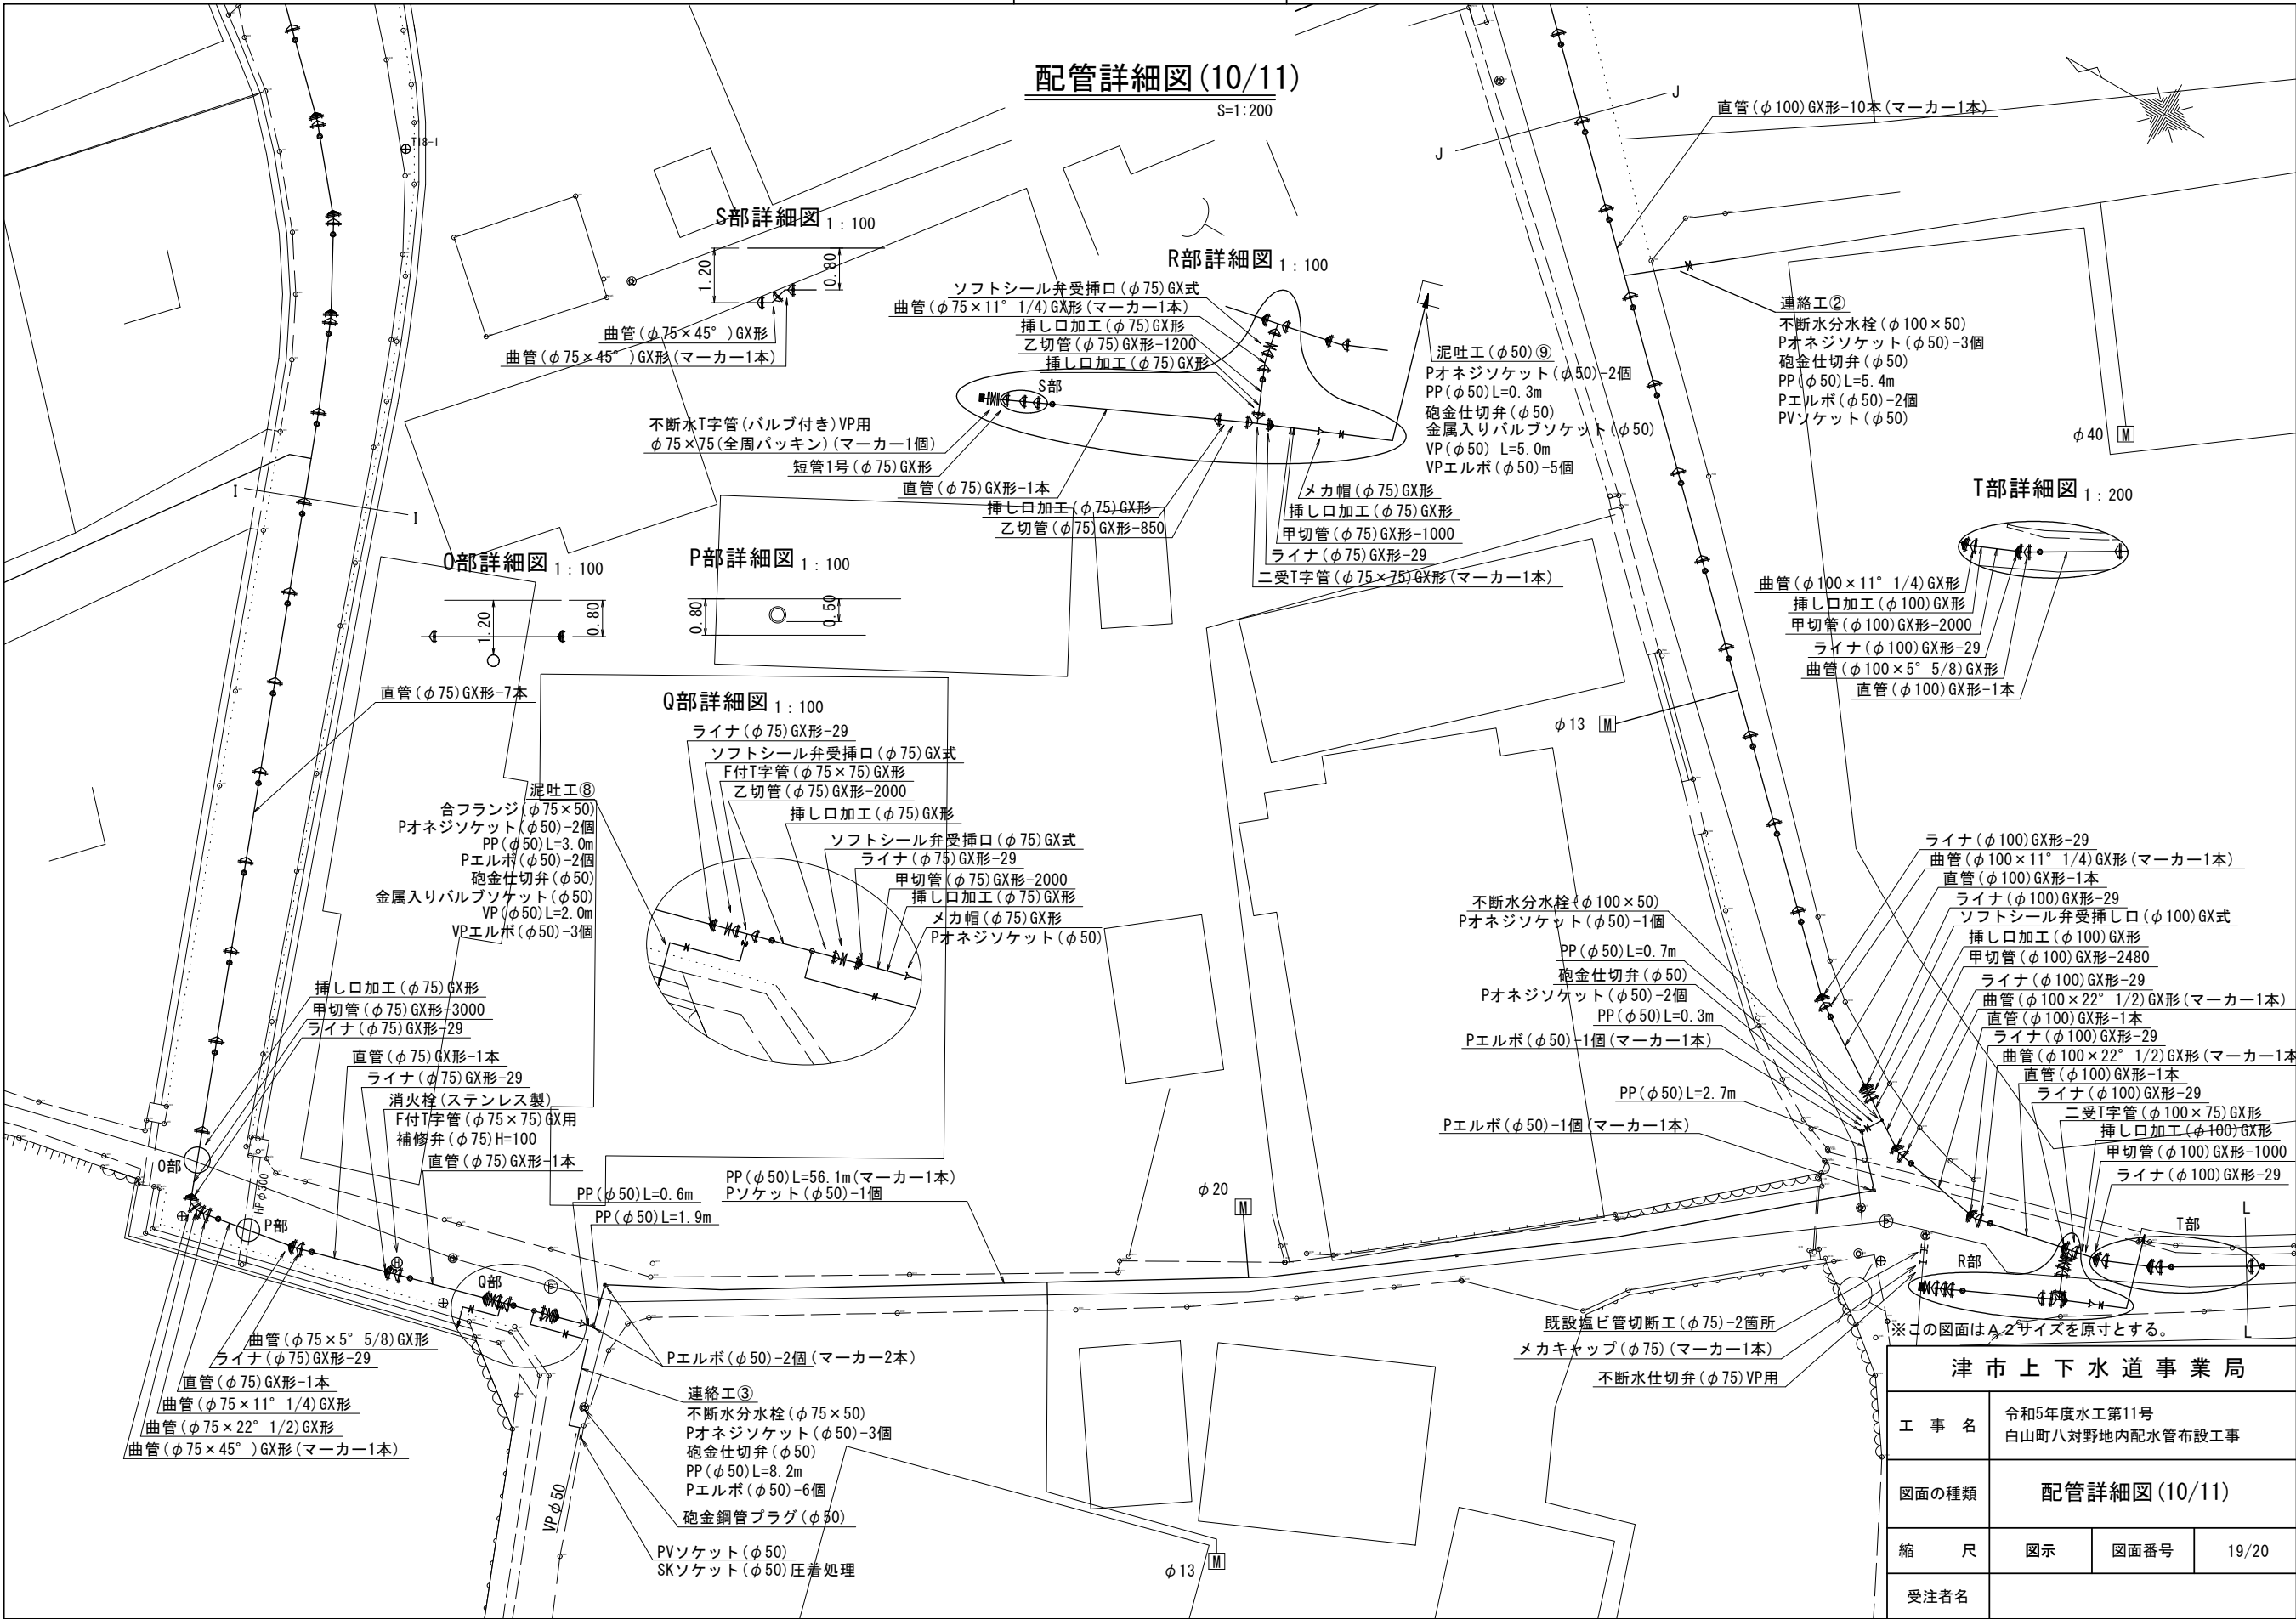

津市上下水道事業局			
工 事 名	令和5年度水工第11号 白山町八対野地内配水管布設工事		
図面の種類	配管詳細図(10/11)		
縮 尺	図示	図面番号	19/20
受注者名			

設計図

配管詳細図(11/11)

S=1:200

W部詳細図 1:100

X部詳細図 1:100

V部詳細図 1:100

U部詳細図 1:100

※この図面はA2サイズを原寸とする。

津市上下水道事業局

工 事 名 令和5年度水工第11号
白山町八対野地内配水管布設工事

図面の種類 配管詳細図(11/11)

縮 尺 図示 図面番号 20/20

受注者名

不断水T字管(バルブ付き)VP用
φ200×200(全周パッキン)(マーカー1個)

短管1号(φ200)GX形

挿し口加工(φ200)GX形
乙切管(φ200)GX形-1300
挿し口加工(φ200)GX形
曲管(φ200×45°)GX形
曲管(φ200×45°)GX形

不断水T字管(バルブ付き)VP用
φ75×75(全周パッキン)(マーカー1個)

短管1号(φ75)GX形

挿し口加工(φ75)GX形
乙切管(φ75)GX形-1910
挿し口加工(φ75)GX形
曲管(φ75×45°)GX形
曲管(φ75×45°)GX形

既設水道管VP(φ75)

直管(φ100)GX形-1本

不断水仕切弁(φ200)VP用

曲管(φ100×11° 1/4)GX形
曲管(φ100×5° 5/8)GX形
挿し口加工(φ100)GX形
乙切管(φ100)GX形-1510

継輪(φ100)GX形-200
挿し口加工(φ100)GX形
乙切管(φ100)GX形-2000

既設塩ビ管切断工(φ75)-2箇所

メカキャップ(φ75)(マーカー1本)

不断水仕切弁(φ75)VP用

直管(φ75)GX形-1本

二受T字管(φ75×75)GX形(マーカー1本)

ソフトシール弁受挿口(φ75)GX式

ライナ(φ75)GX形-29

挿し口加工(φ75)GX形

甲切管(φ75)GX形-1000

メカ帽(φ75)GX形

泥吐工⑨

金属入りバルブソケット(φ50)

VP(φ50) L=0.9m

VPエルボ(φ50)-3個

直管(φ200)GX形-8本(マーカー1本)

ライナ(φ200)GX形-39
曲管(φ200×45°)GX形(マーカー1本)

挿し口加工(φ200)GX形

乙切管(φ200)GX形-1720

両受曲管(φ200×45°)GX形(マーカー1本)

曲管(φ200×11° 1/4)GX形

二受T字管(φ200×200)GX形(マーカー1本)

ソフトシール弁受挿口(φ200)GX式 受挿式

挿し受片落管(φ200×150)GX形

挿し受片落管(φ150×100)GX形

二受T字管(φ100×100)GX形(マーカー1本)

挿受片落管(φ100×75)GX形

曲管(φ75×45°)GX形(マーカー1本)

挿し口加工(φ75)GX形

乙切管(φ75)GX形-1640

挿し口加工(φ75)GX形

両受曲管(φ75×45°)GX形(マーカー1本)

挿し口加工(φ75)GX形

乙切管(φ75)GX形-1640

継輪(φ75)GX形-190

挿し口加工(φ75)GX形

乙切管(φ75)GX形-1640

挿し口加工(φ75)GX形