



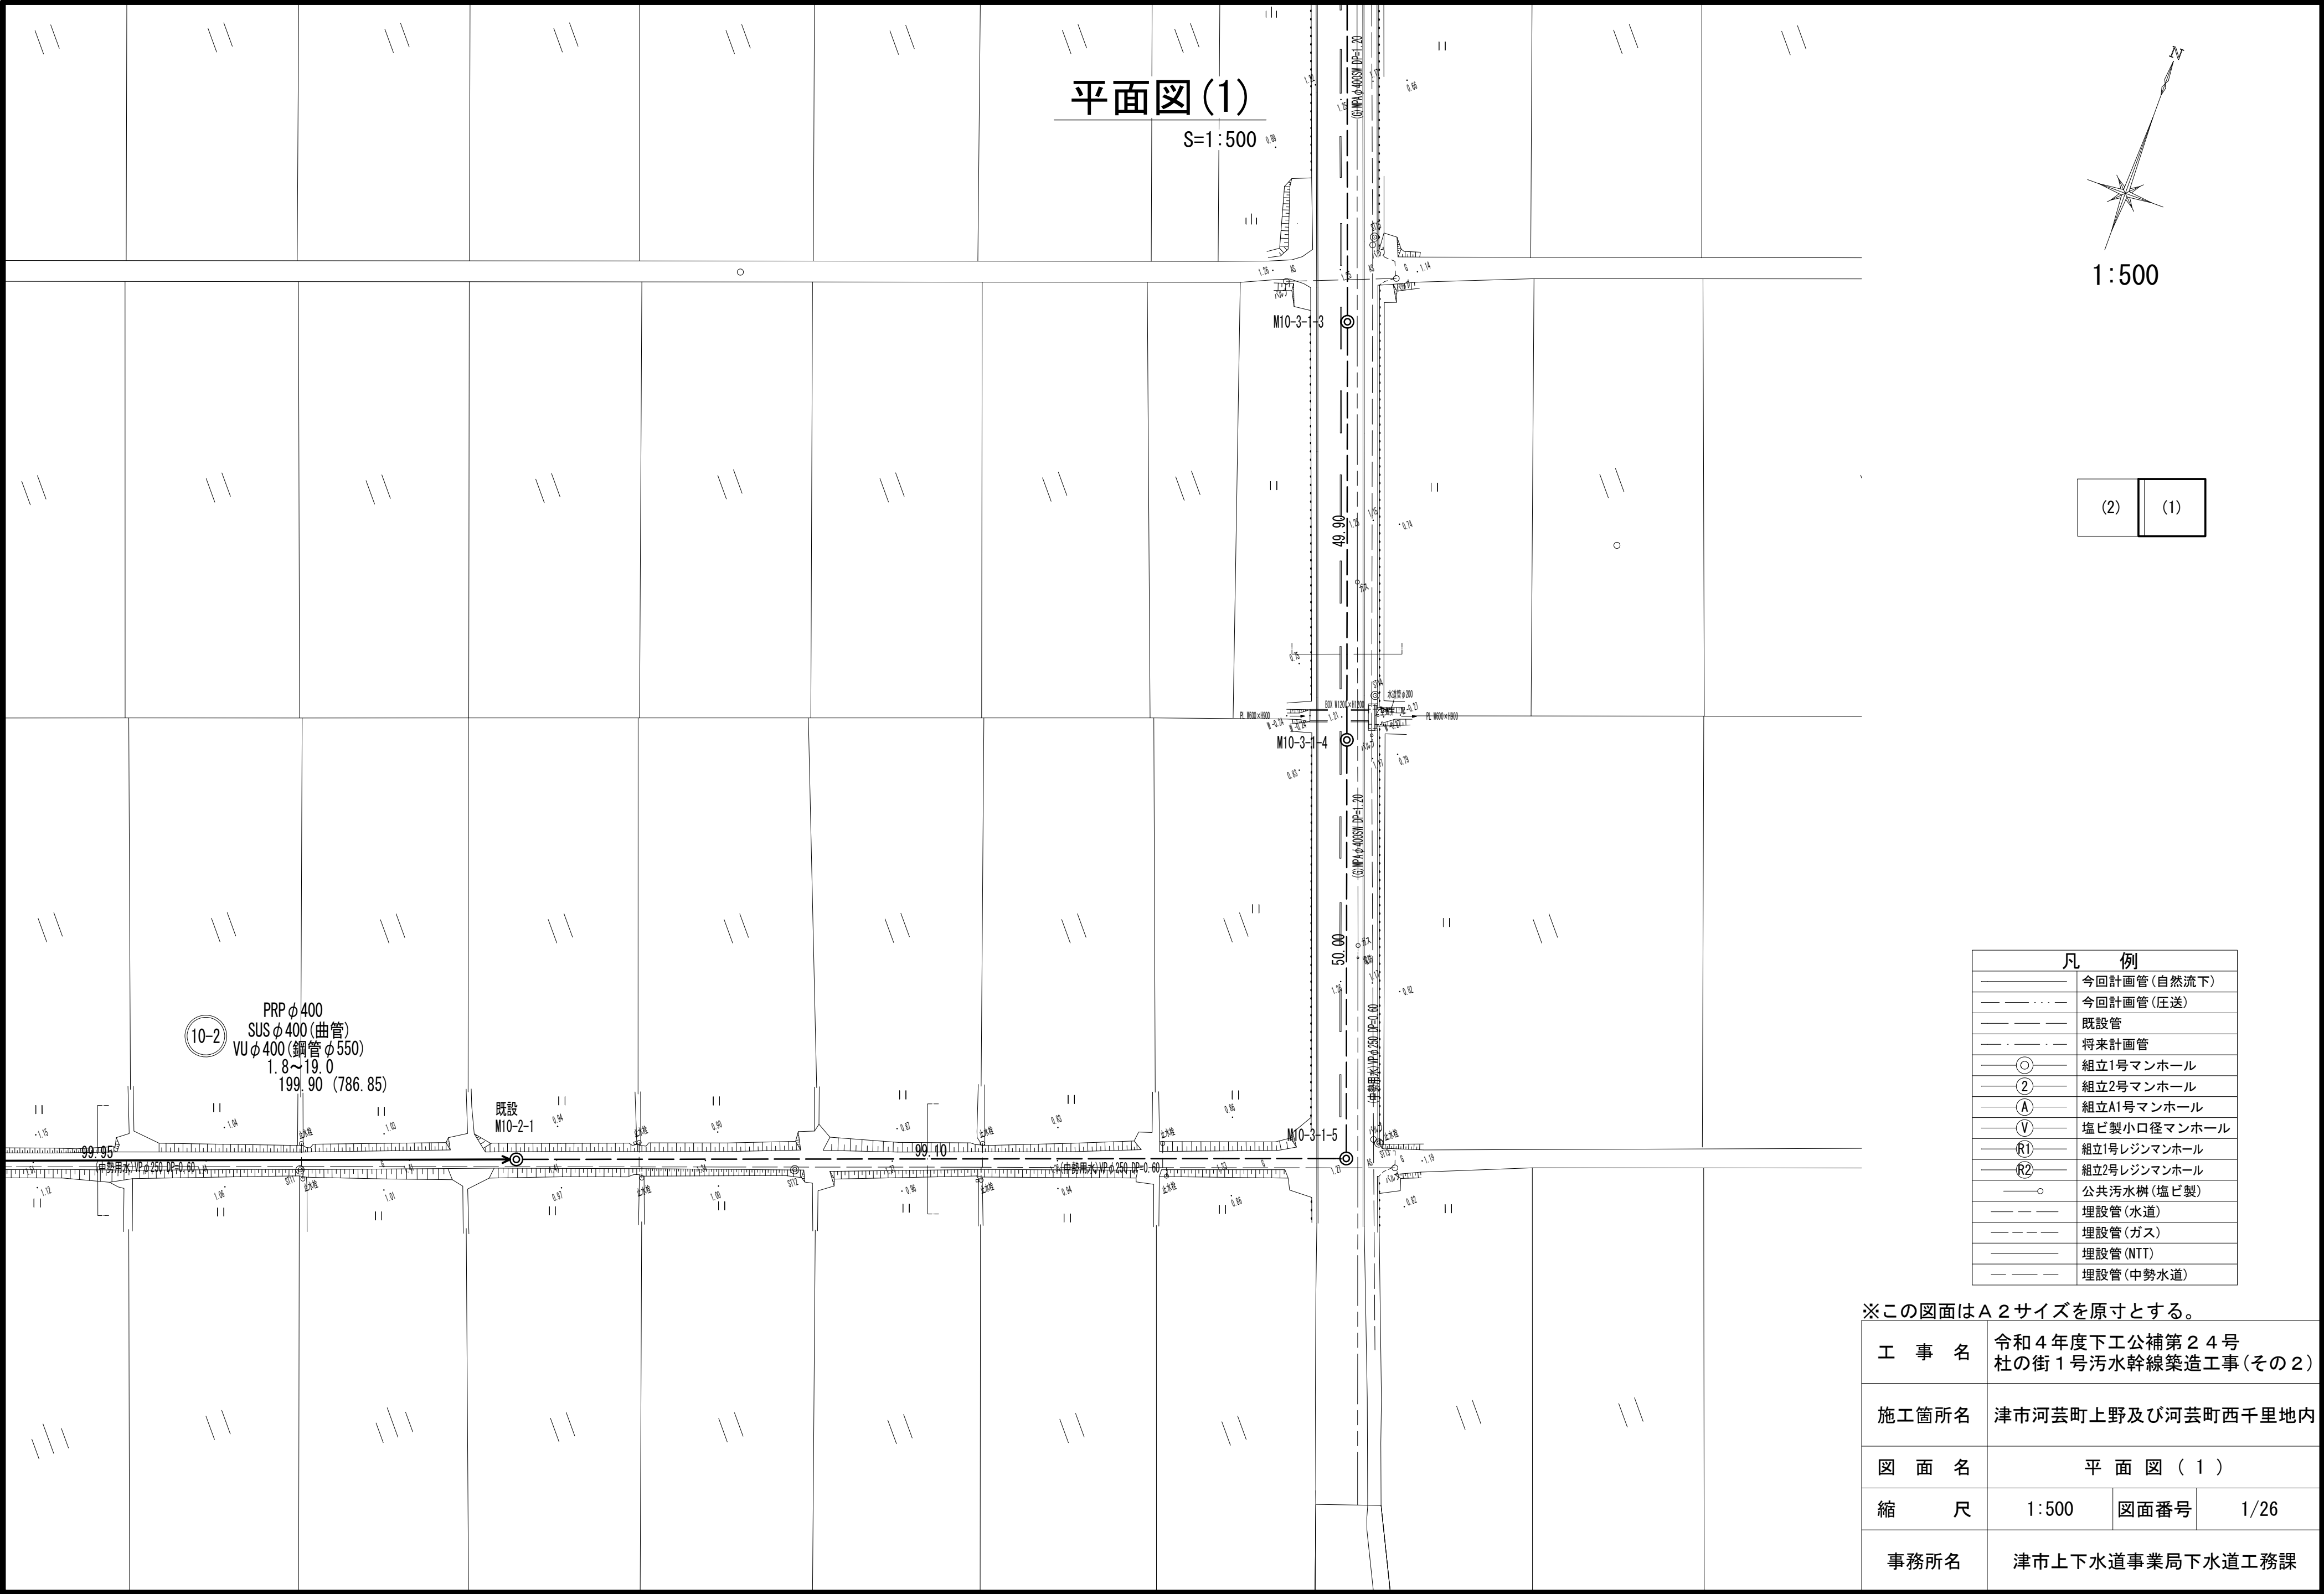

平面図(2)

S=1:500

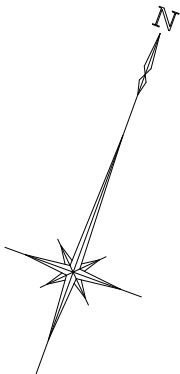

1:500

|     |     |
|-----|-----|
| (2) | (1) |
|-----|-----|



| 凡 例 |              |
|-----|--------------|
|     | 今回計画管 (自然流下) |
|     | 今回計画管 (圧送)   |
|     | 既設管          |
|     | 将来計画管        |
|     | 組立1号マンホール    |
|     | 組立2号マンホール    |
|     | 組立A1号マンホール   |
|     | 塩ビ製小口径マンホール  |
|     | 組立1号レジンマンホール |
|     | 組立2号レジンマンホール |
|     | 公共汚水樹 (塩ビ製)  |
|     | 埋設管 (水道)     |
|     | 埋設管 (ガス)     |
|     | 埋設管 (NTT)    |
|     | 埋設管 (中勢水道)   |

※この図面はA 2サイズを原寸とする。

|       |                                     |      |      |
|-------|-------------------------------------|------|------|
| 工 事 名 | 令和4年度下工公補第24号<br>杜の街1号汚水幹線築造工事(その2) |      |      |
| 施工箇所名 | 津市河芸町上野及び河芸町西千里地内                   |      |      |
| 図 面 名 | 平 面 図 ( 2 )                         |      |      |
| 縮 尺   | 1:500                               | 図面番号 | 2/26 |
| 事務所名  | 津市上下水道事業局下水道工務課                     |      |      |





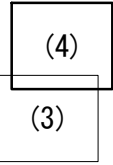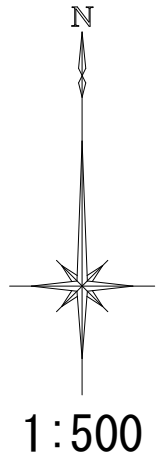


| 凡 例 |              |
|-----|--------------|
|     | 今回計画管(自然流下)  |
|     | 今回計画管(圧送)    |
|     | 既設管          |
|     | 将来計画管        |
|     | 組立1号マンホール    |
|     | 組立2号マンホール    |
|     | 組立A1号マンホール   |
|     | 塩ビ製小口径マンホール  |
|     | 組立1号レジンマンホール |
|     | 組立2号レジンマンホール |
|     | 公共汚水樹(塩ビ製)   |
|     | 埋設管(水道)      |
|     | 埋設管(ガス)      |
|     | 埋設管(NTT)     |
|     | 埋設管(中勢水道)    |

※この図面はA2サイズを原寸とする。

|       |                                     |      |      |
|-------|-------------------------------------|------|------|
| 工 事 名 | 令和4年度下工公補第24号<br>杜の街1号汚水幹線築造工事(その2) |      |      |
| 施工箇所名 | 津市河芸町上野及び河芸町西千里地内                   |      |      |
| 図 面 名 | 平 面 図 ( 4 )                         |      |      |
| 縮 尺   | 1:500                               | 図面番号 | 4/26 |
| 事務所名  | 津市上下水道事業局下水道工務課                     |      |      |

縦断面図(1)

V=1:100  
S=1:500

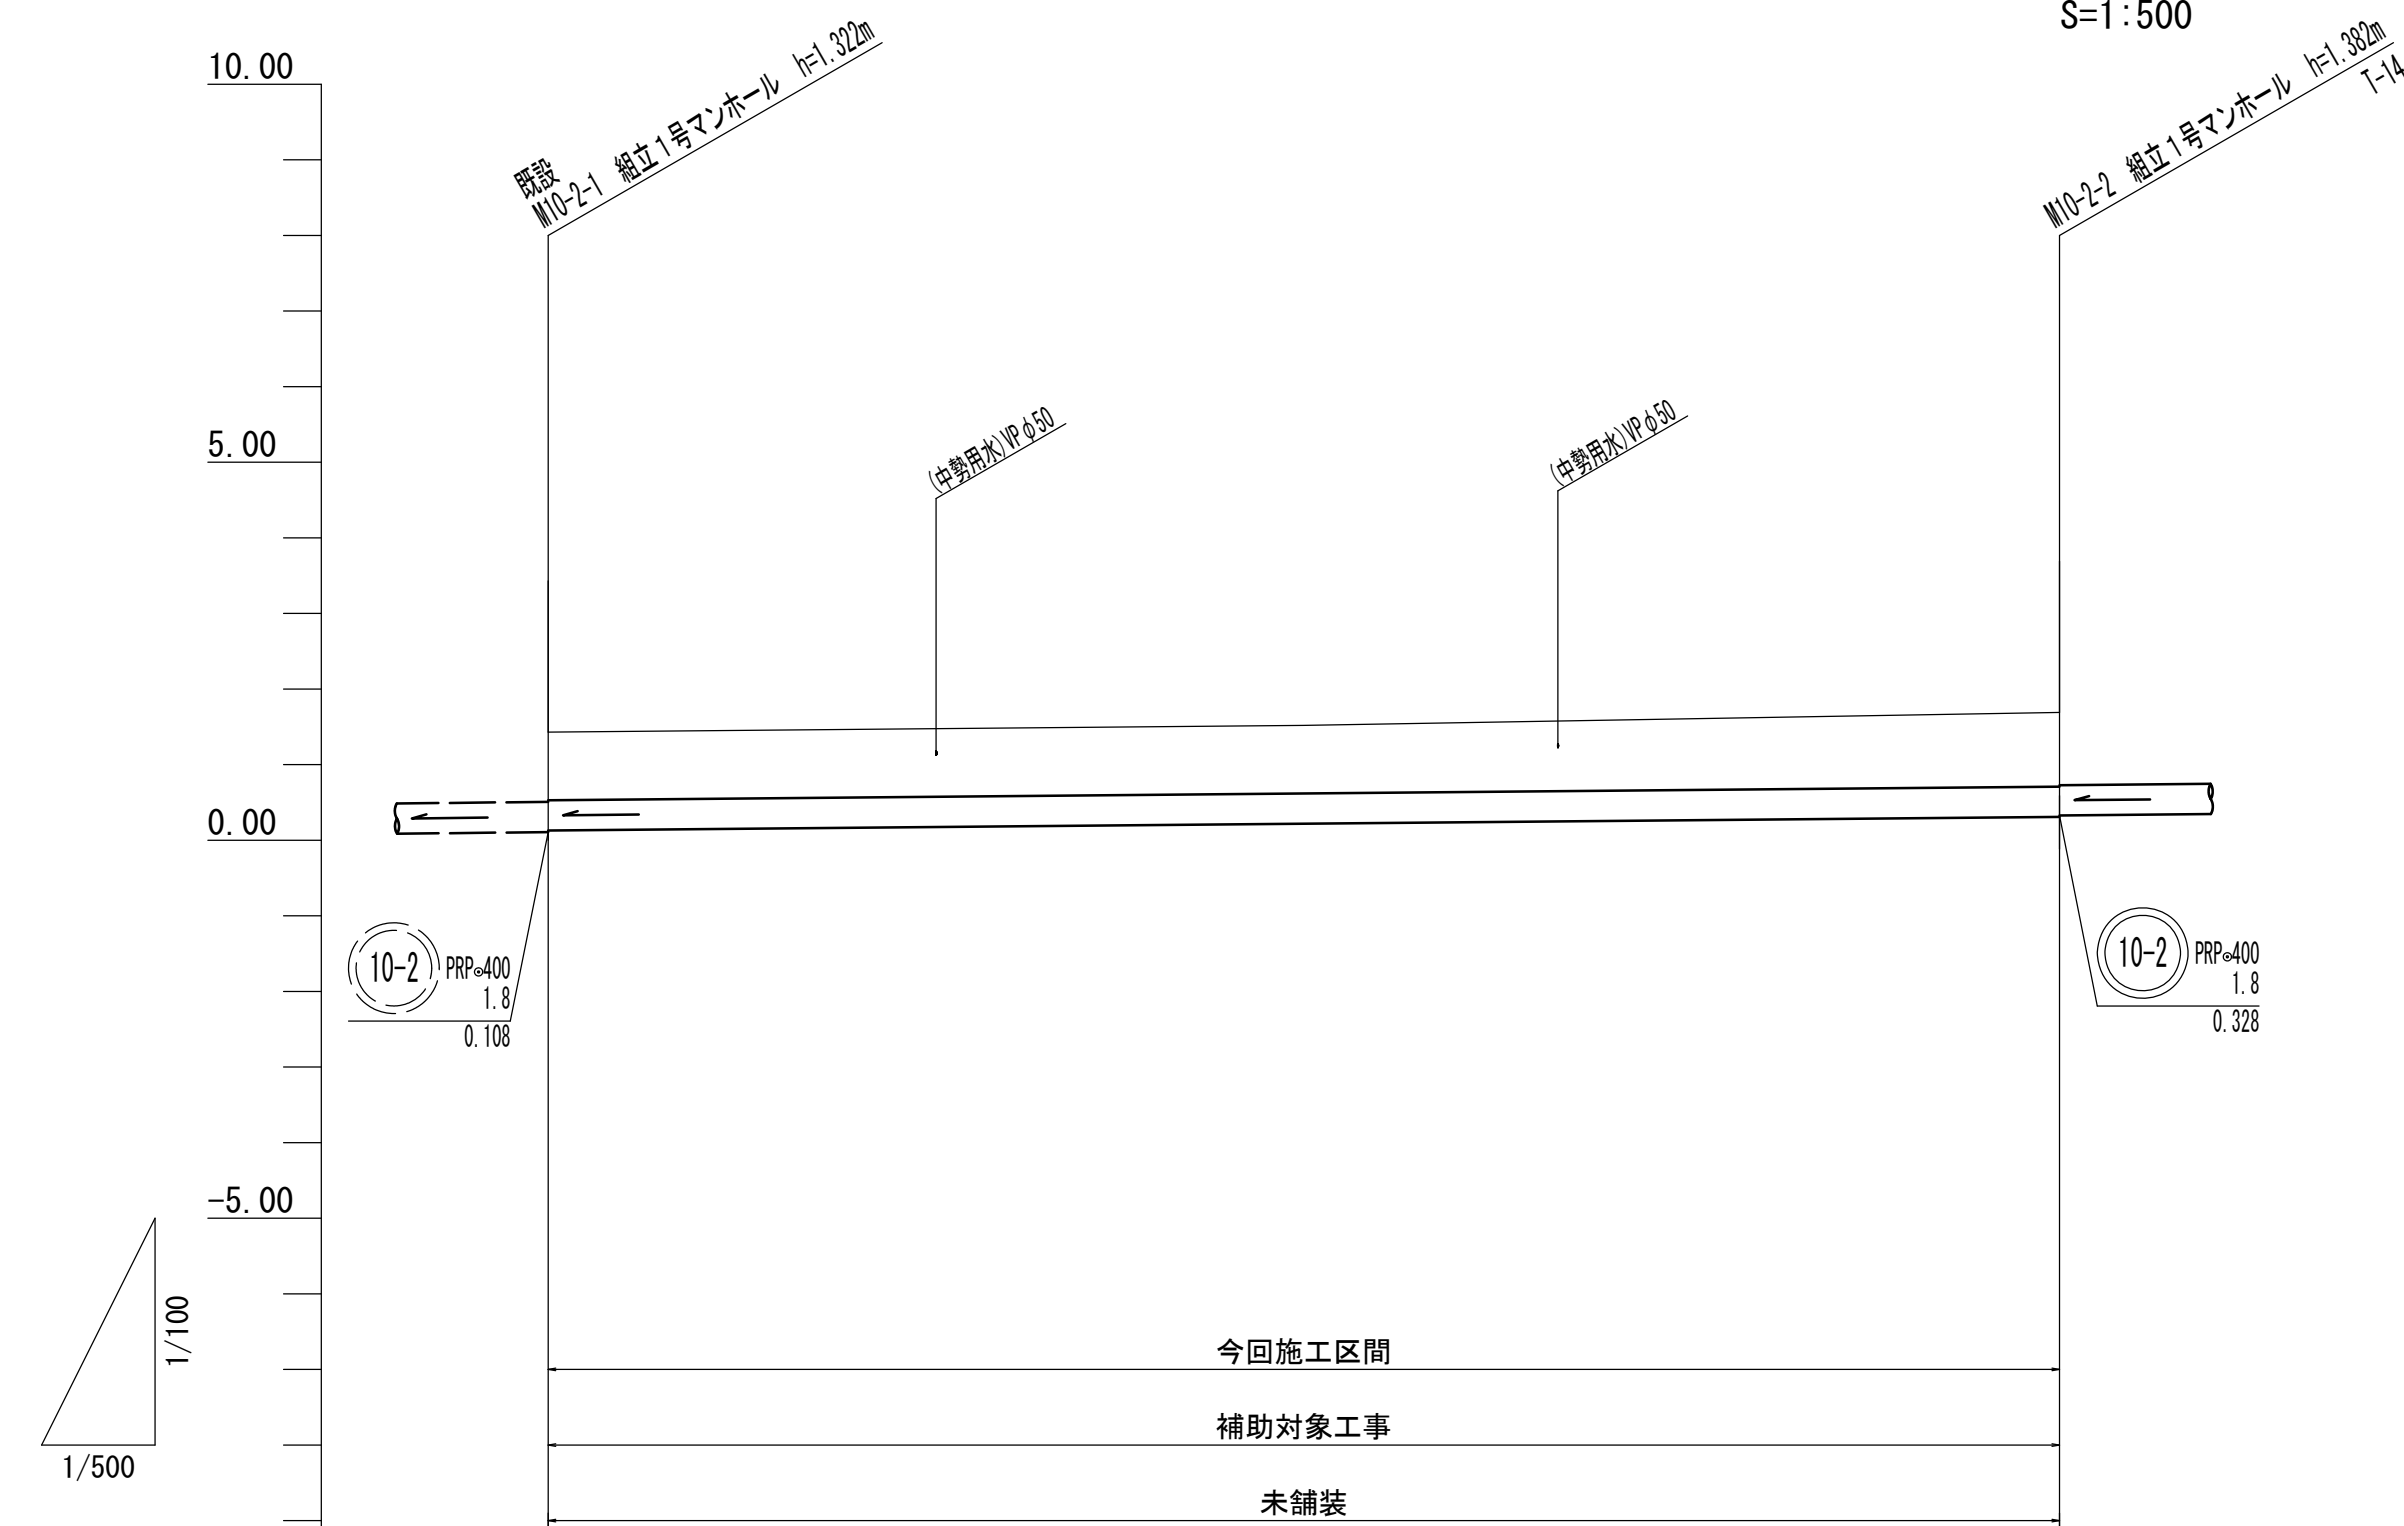

|       |            |         |         |
|-------|------------|---------|---------|
| 路線番号  | (10-2)     |         |         |
| 管径    | PRPφ400    |         |         |
| 勾配    | 1.8        |         |         |
| 人孔間距離 | 99.95      |         |         |
| 掘削深   | 1.46       | (1.50)  | 1.54    |
| 土被り   | 0.90       |         | 0.98    |
| 管底高   | 0.128      | (0.227) | 0.308   |
| 地盤高   | 1.43       | (1.57)  | 1.69    |
| 追加距離  | 0.00       | 55.00   | 99.95   |
| 単距離   | 0.00       | 55.00   | 44.95   |
| 人孔番号  | 既設 M10-2-1 | +55.00  | M10-2-2 |


| 管 番 号 表 |  |  |  |
|---------|--|--|--|
| (10-2)  |  |  |  |
|         |  |  |  |
|         |  |  |  |
|         |  |  |  |

※この図面はA 2サイズを原寸とする。

|       |                                     |      |      |
|-------|-------------------------------------|------|------|
| 工 事 名 | 令和4年度下工公補第24号<br>杜の街1号汚水幹線築造工事(その2) |      |      |
| 施工箇所名 | 津市河芸町上野及び河芸町西千里地内                   |      |      |
| 図 面 名 | 縦 断 面 図 ( 1 )                       |      |      |
| 縮 尺   | V=1:100<br>H=1:500                  | 図面番号 | 5/26 |
| 事務所名  | 津市上下水道事業局下水道工務課                     |      |      |

縦断面図(2)

V=1:100  
S=1:500

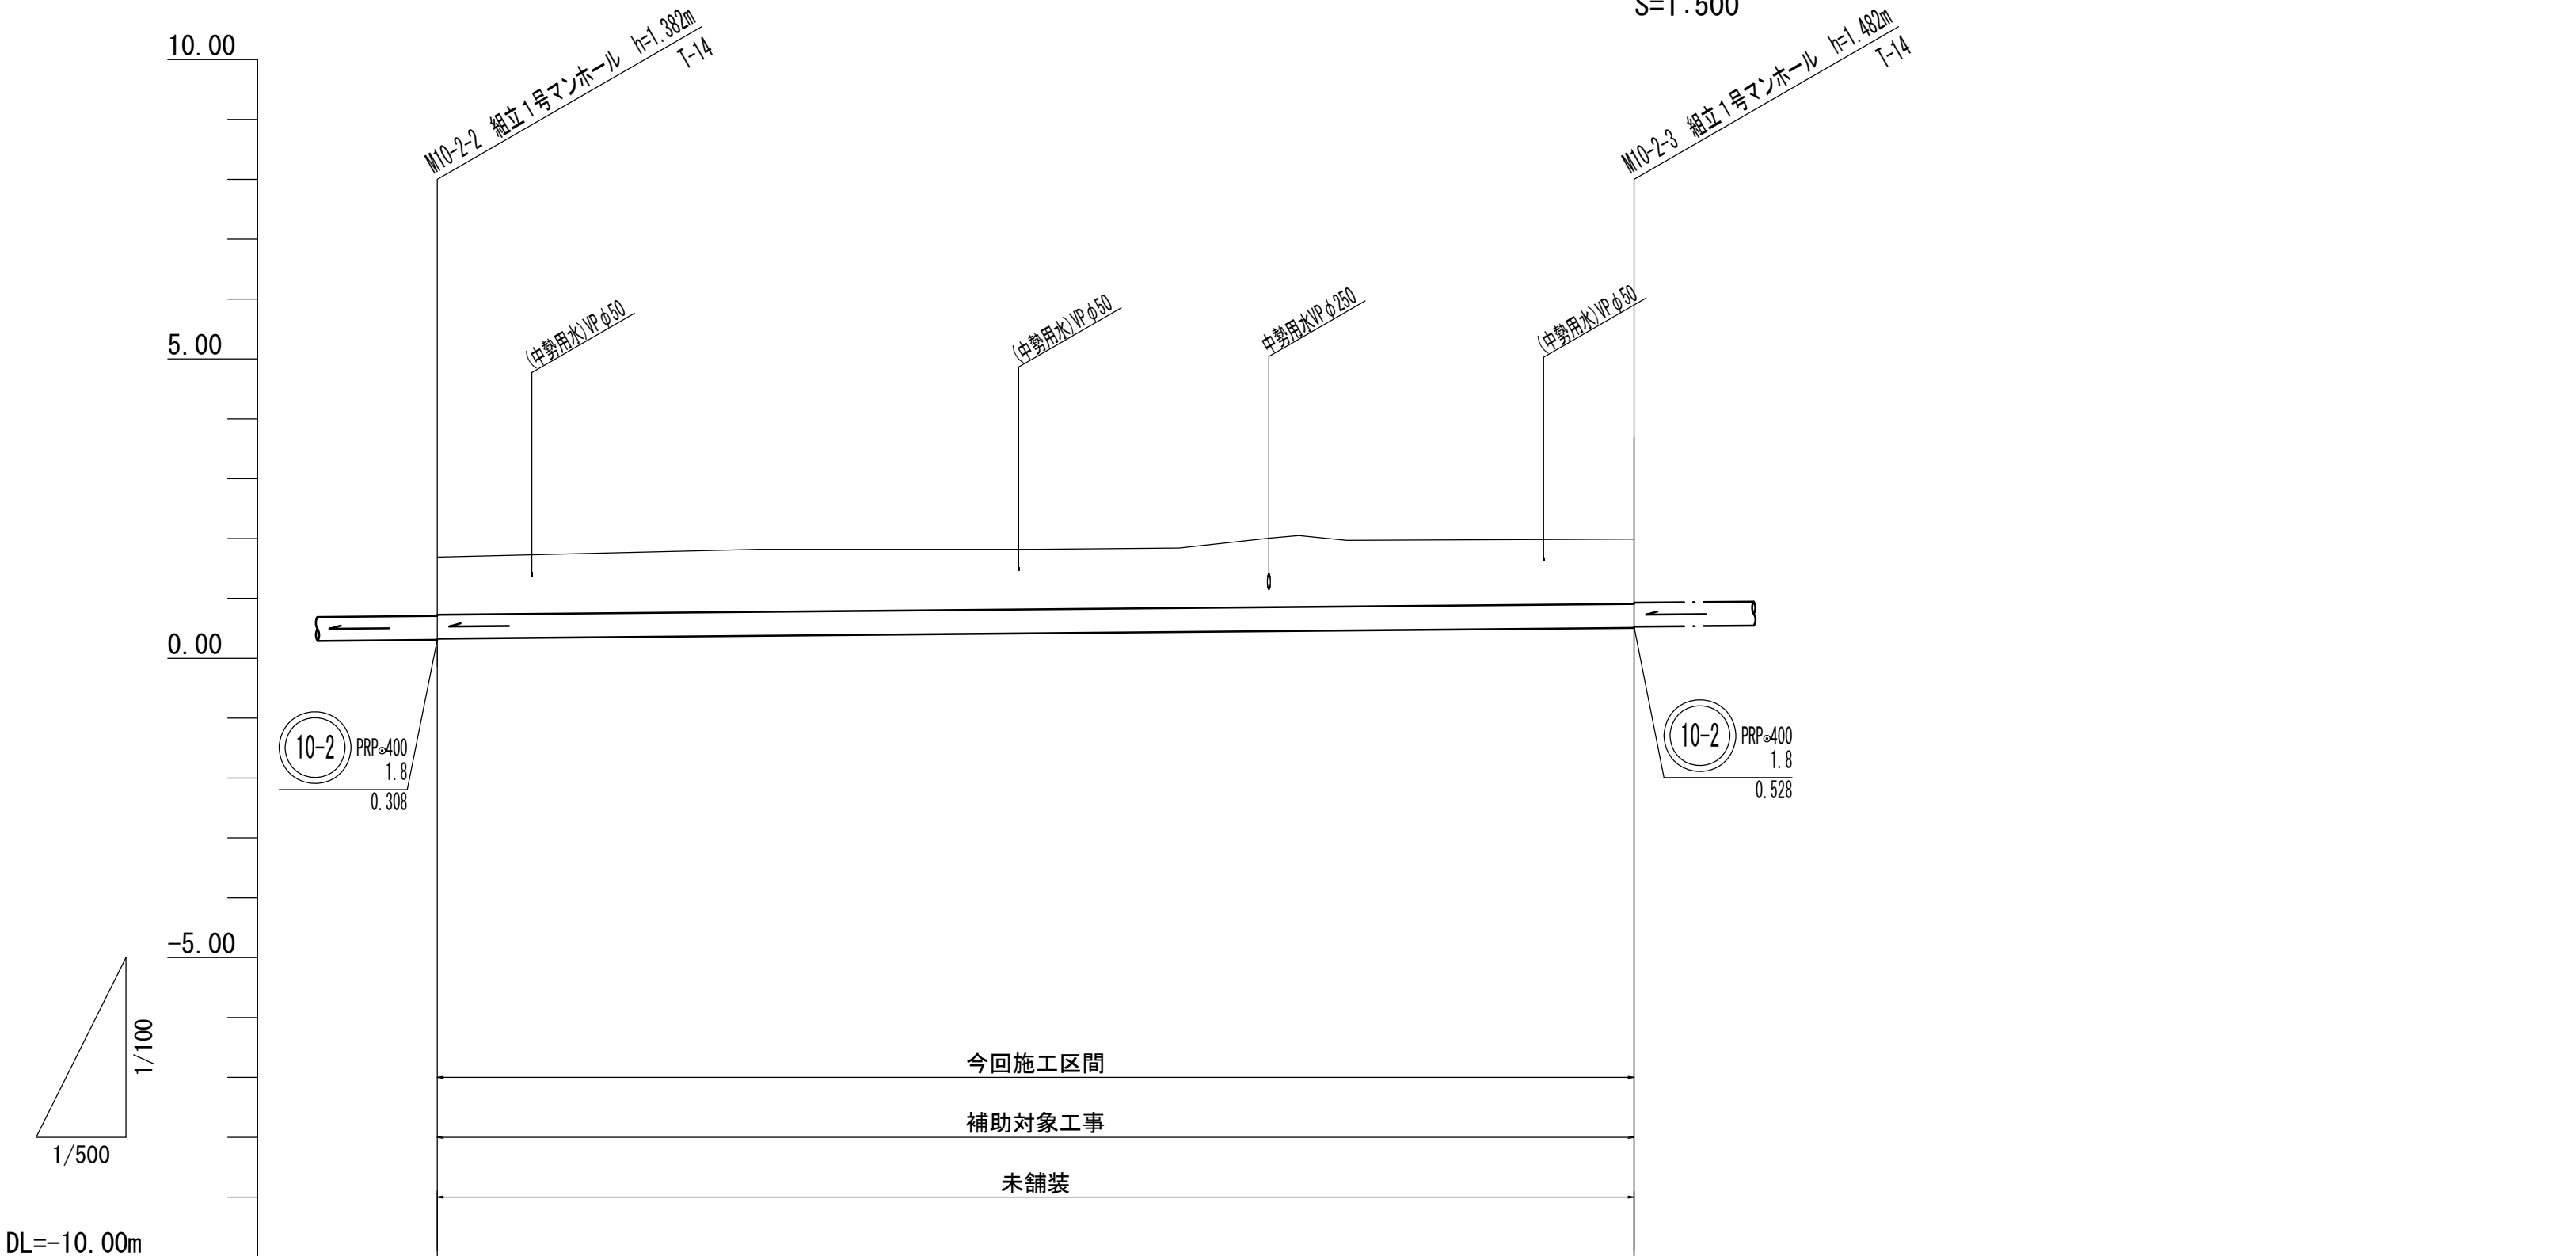

|         |         |         |         |
|---------|---------|---------|---------|
| 路 線 番 号 |         | (10-2)  |         |
| 管 径     |         | PRPφ400 |         |
| 勾 配     |         | 1.8     |         |
| 人孔間距離   |         | 99.95   |         |
| 掘削深     | 1.52    |         | 1.64    |
| 土被り     | 0.96    |         | 1.08    |
| 管底高     | 0.328   |         | 0.508   |
| 地盤高     | 1.69    |         | 1.99    |
| 追加距離    | 99.95   |         | 199.90  |
| 単距離     | 0.00    |         | 99.95   |
| 人孔番号    | M10-2-2 |         | M10-2-3 |

| 管 番 号 表 |  |  |  |
|---------|--|--|--|
| (10-2)  |  |  |  |
|         |  |  |  |
|         |  |  |  |
|         |  |  |  |


※この図面はA 2サイズを原寸とする。

|       |                                     |      |      |
|-------|-------------------------------------|------|------|
| 工 事 名 | 令和4年度下工公補第24号<br>杜の街1号汚水幹線築造工事(その2) |      |      |
| 施工箇所名 | 津市河芸町上野及び河芸町西千里地内                   |      |      |
| 図 面 名 | 縦 断 面 図 ( 2 )                       |      |      |
| 縮 尺   | V=1:100<br>H=1:500                  | 図面番号 | 6/26 |
| 事務所名  | 津市上下水道事業局下水道工務課                     |      |      |



縦断面図(3)

V=1:100  
S=1:500

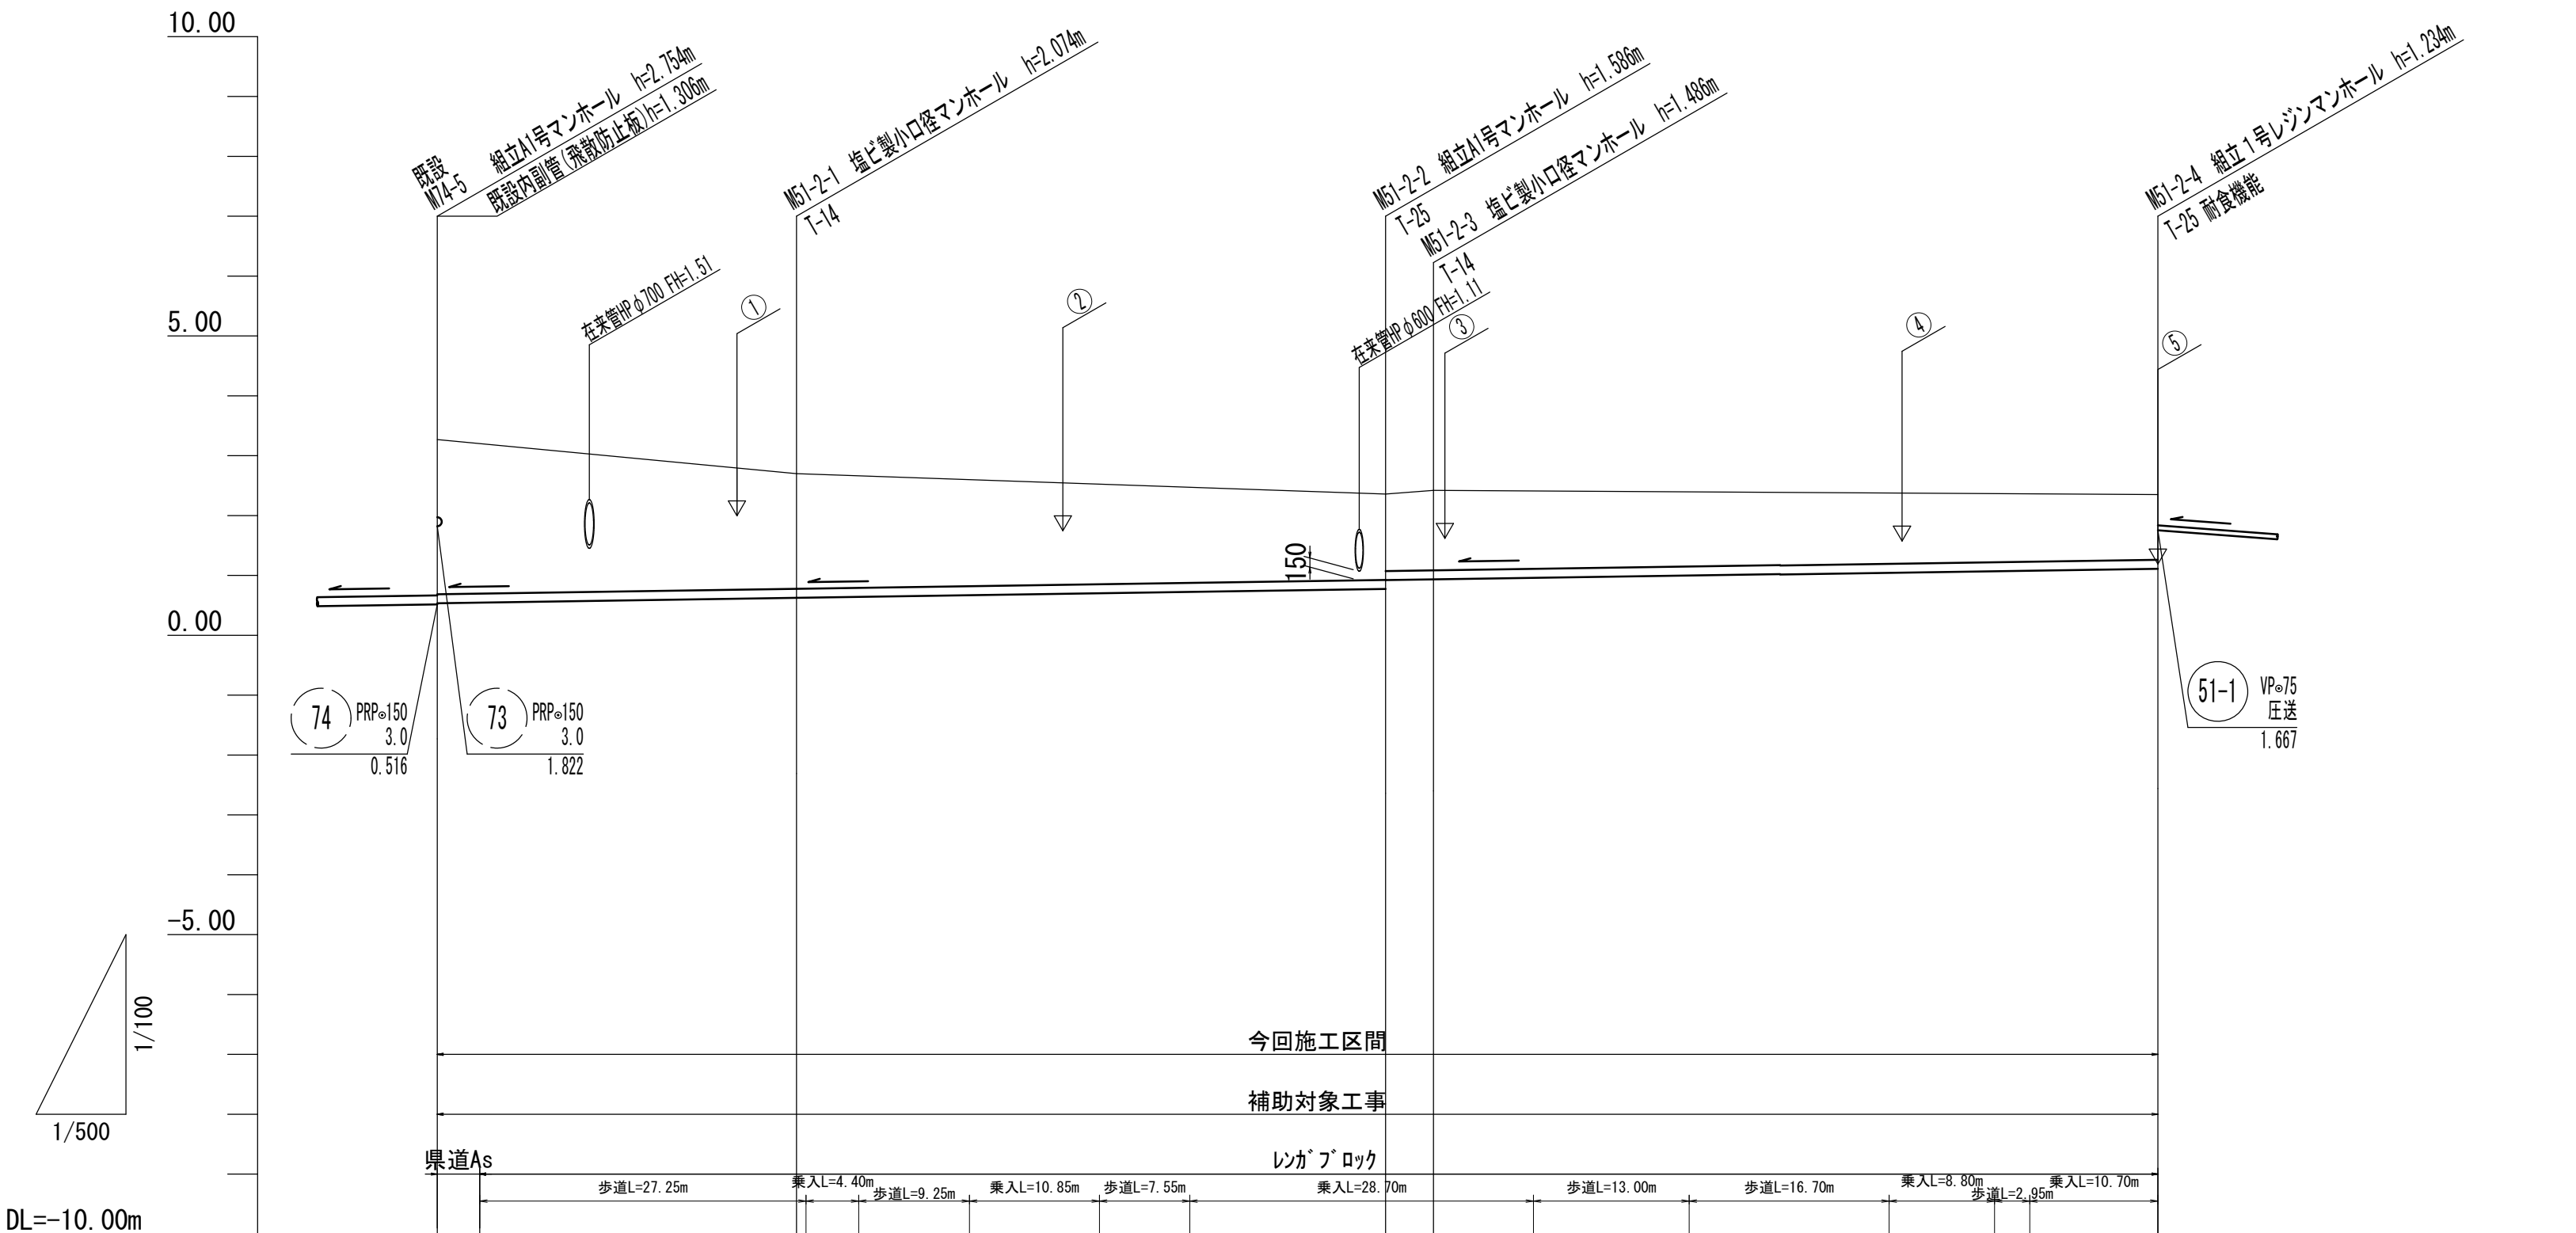

|       |                      |         |                              |         |
|-------|----------------------|---------|------------------------------|---------|
| 路線番号  | 51-2                 |         |                              |         |
| 管径    | PRPφ150              |         |                              |         |
| 勾配    | 3.0                  |         |                              |         |
| 人孔間距離 | 30.00                | 49.20   | 4.00                         | 60.50   |
| 掘削深   | 2.84                 | 2.18    | 1.69<br>1.54<br>1.59         | 1.34    |
| 土被り   | 2.58                 | 1.92    | 1.43<br>1.29<br>1.33         | 1.08    |
| 管底高   | 0.536<br>(0.547)     | 0.626   | 0.774<br>0.922<br>0.934      | 1.116   |
| 地盤高   | 3.27<br>(3.20)       | 2.70    | 2.36<br>2.42                 | 2.35    |
| 追加距離  | 0.00<br>3.55         | 30.00   | 79.20<br>83.20               | 143.70  |
| 単距離   | 0.00<br>3.55         | 26.45   | 49.20<br>4.00                | 39.15   |
| 人孔番号  | 既設<br>M74-5<br>+3.55 | M51-2-1 | M51-2-2<br>M51-2-3<br>+21.35 | M51-2-4 |

| 管 番 号 表 |  |  |  |
|---------|--|--|--|
| 51<br>2 |  |  |  |
|         |  |  |  |
|         |  |  |  |
|         |  |  |  |


※この図面はA2サイズを原寸とする。

|       |                                     |      |      |
|-------|-------------------------------------|------|------|
| 工 事 名 | 令和4年度下工公補第24号<br>杜の街1号汚水幹線築造工事(その2) |      |      |
| 施工箇所名 | 津市河芸町上野及び河芸町西千里地内                   |      |      |
| 図 面 名 | 縦 断 面 図 ( 3 )                       |      |      |
| 縮 尺   | V=1:100<br>H=1:500                  | 図面番号 | 7/26 |
| 事務所名  | 津市上下水道事業局下水道工務課                     |      |      |



縦断面図(4)

V=1:100  
S=1:500

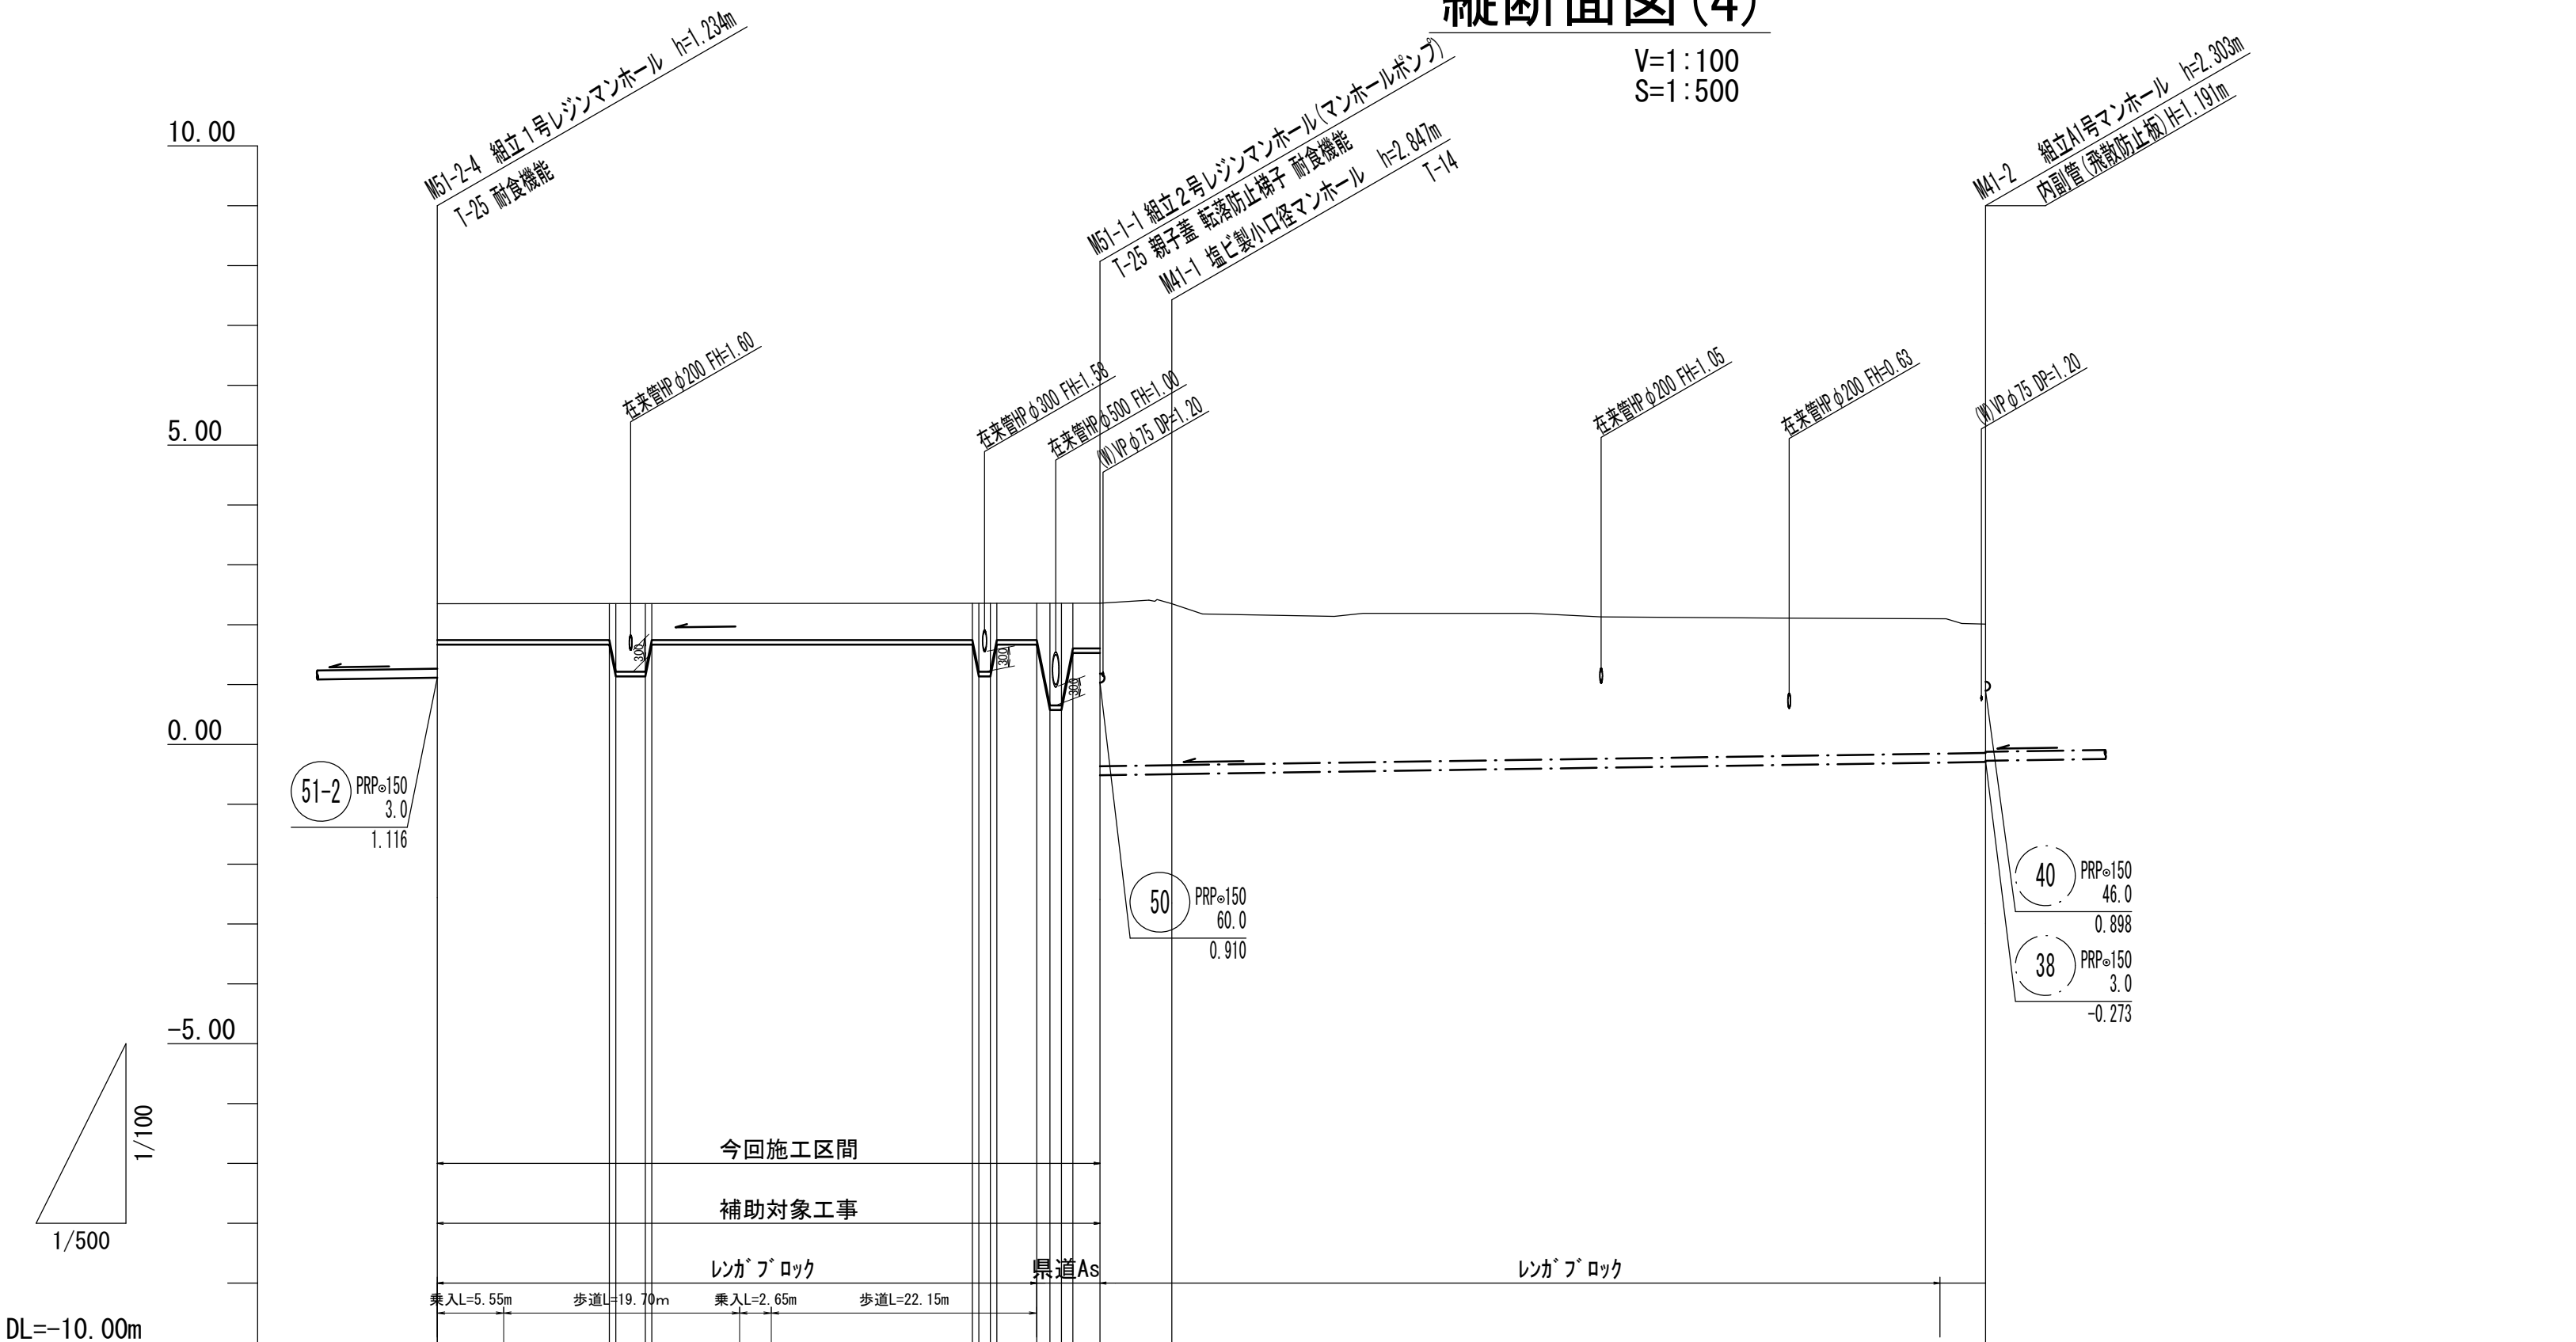

DL=-10.00m

|       |         |        |        |        |        |        |        |        |        |        |         |
|-------|---------|--------|--------|--------|--------|--------|--------|--------|--------|--------|---------|
| 路線番号  | (51-1)  |        |        |        |        |        |        |        |        |        | (41)    |
| 管径    | VPφ75   |        |        |        |        |        |        |        |        |        | PRPφ150 |
| 勾配    | 圧送      |        |        |        |        |        |        |        |        |        | 3.0     |
| 人孔間距離 | 55.35   |        |        |        |        |        |        |        |        |        | 73.95   |
| 掘削深   | 0.79    | 0.79   | 1.32   | 1.32   | 0.79   | 0.79   | 1.33   | 1.33   | 0.79   | 0.79   | 2.95    |
| 土被り   | 0.60    | 0.60   | 1.13   | 1.13   | 0.60   | 0.60   | 1.14   | 1.14   | 0.60   | 0.60   | 2.69    |
| 管底高   | 1.667   | 1.667  | 1.137  | 1.137  | 1.667  | 1.677  | 1.137  | 1.137  | 1.677  | 1.677  | -0.497  |
| 地盤高   | 2.35    | 2.35   | 2.35   | 2.35   | 2.35   | 2.36   | 2.36   | 2.36   | 2.36   | 2.36   | 2.35    |
| 追加距離  | 0.00    | 14.35  | 14.90  | 17.35  | 17.90  | 44.70  | 45.20  | 46.20  | 46.70  | 50.05  | 61.35   |
| 単距離   | 0.00    | 14.35  | 0.55   | 2.45   | 0.55   | 26.80  | 0.50   | 1.00   | 0.50   | 3.35   | 6.00    |
| 人孔番号  | MS1-2-4 | +14.35 | +14.90 | +17.35 | +17.90 | +44.70 | +45.20 | +46.20 | +46.70 | +50.05 | MA1-1   |

| 管 番 号 表 |    |  |  |
|---------|----|--|--|
| 51<br>1 | 41 |  |  |
|         |    |  |  |
|         |    |  |  |
|         |    |  |  |


※この図面はA 2サイズを原寸とする。

|       |                                     |      |      |
|-------|-------------------------------------|------|------|
| 工 事 名 | 令和4年度下工公補第24号<br>杜の街1号污水幹線築造工事(その2) |      |      |
| 施工箇所名 | 津市河芸町上野及び河芸町西千里地内                   |      |      |
| 図 面 名 | 縦 断 面 図 ( 4 )                       |      |      |
| 縮 尺   | V=1:100<br>H=1:500                  | 図面番号 | 8/26 |
| 事務所名  | 津市上下水道事業局下水道工務課                     |      |      |



縦断面図(5)

V=1:100  
S=1:500

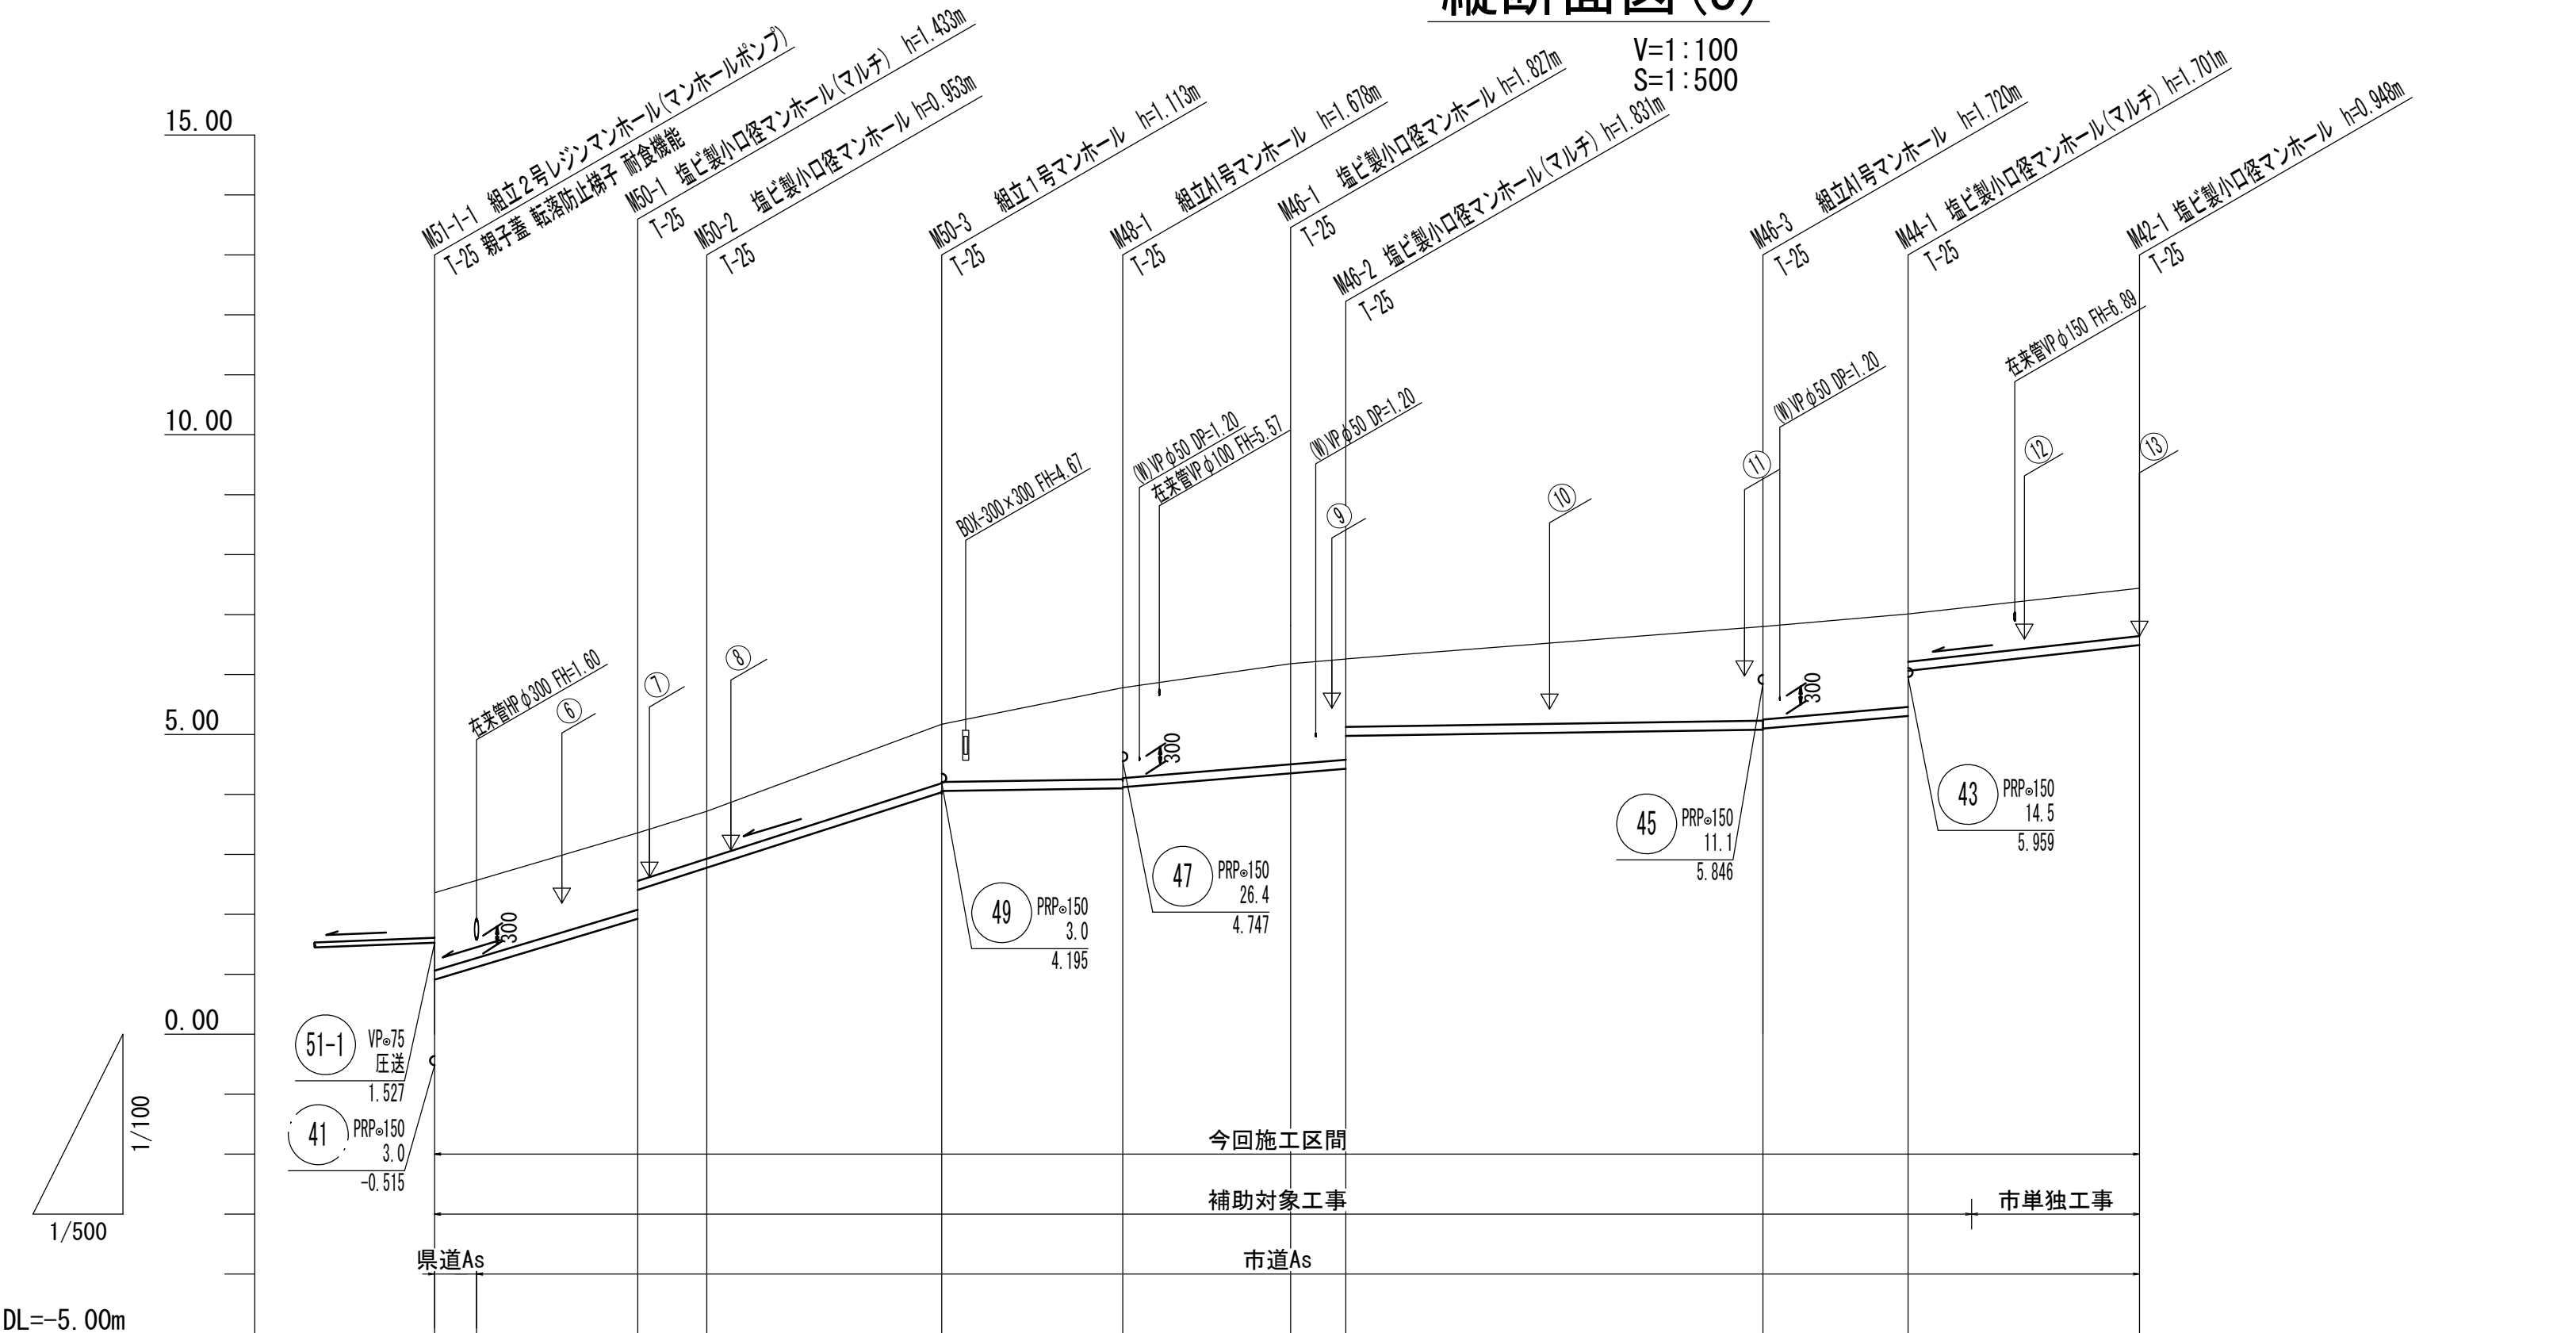

DL=-5.00m



| 管 番 号 表 |    |    |    |
|---------|----|----|----|
| 50      | 48 | 46 | 44 |
| 42      |    |    |    |
|         |    |    |    |
|         |    |    |    |

※この図面はA 2サイズを原寸とする。

|       |                                     |      |      |
|-------|-------------------------------------|------|------|
| 工 事 名 | 令和4年度下工公補第24号<br>杜の街1号污水幹線築造工事(その2) |      |      |
| 施工箇所名 | 津市河芸町上野及び河芸町西千里地内                   |      |      |
| 図 面 名 | 縦 断 面 図 ( 5 )                       |      |      |
| 縮 尺   | V=1:100<br>H=1:500                  | 図面番号 | 9/26 |
| 事務所名  | 津市上下水道事業局下水道工務課                     |      |      |

縦断面図(6)

V=1:100  
S=1:500

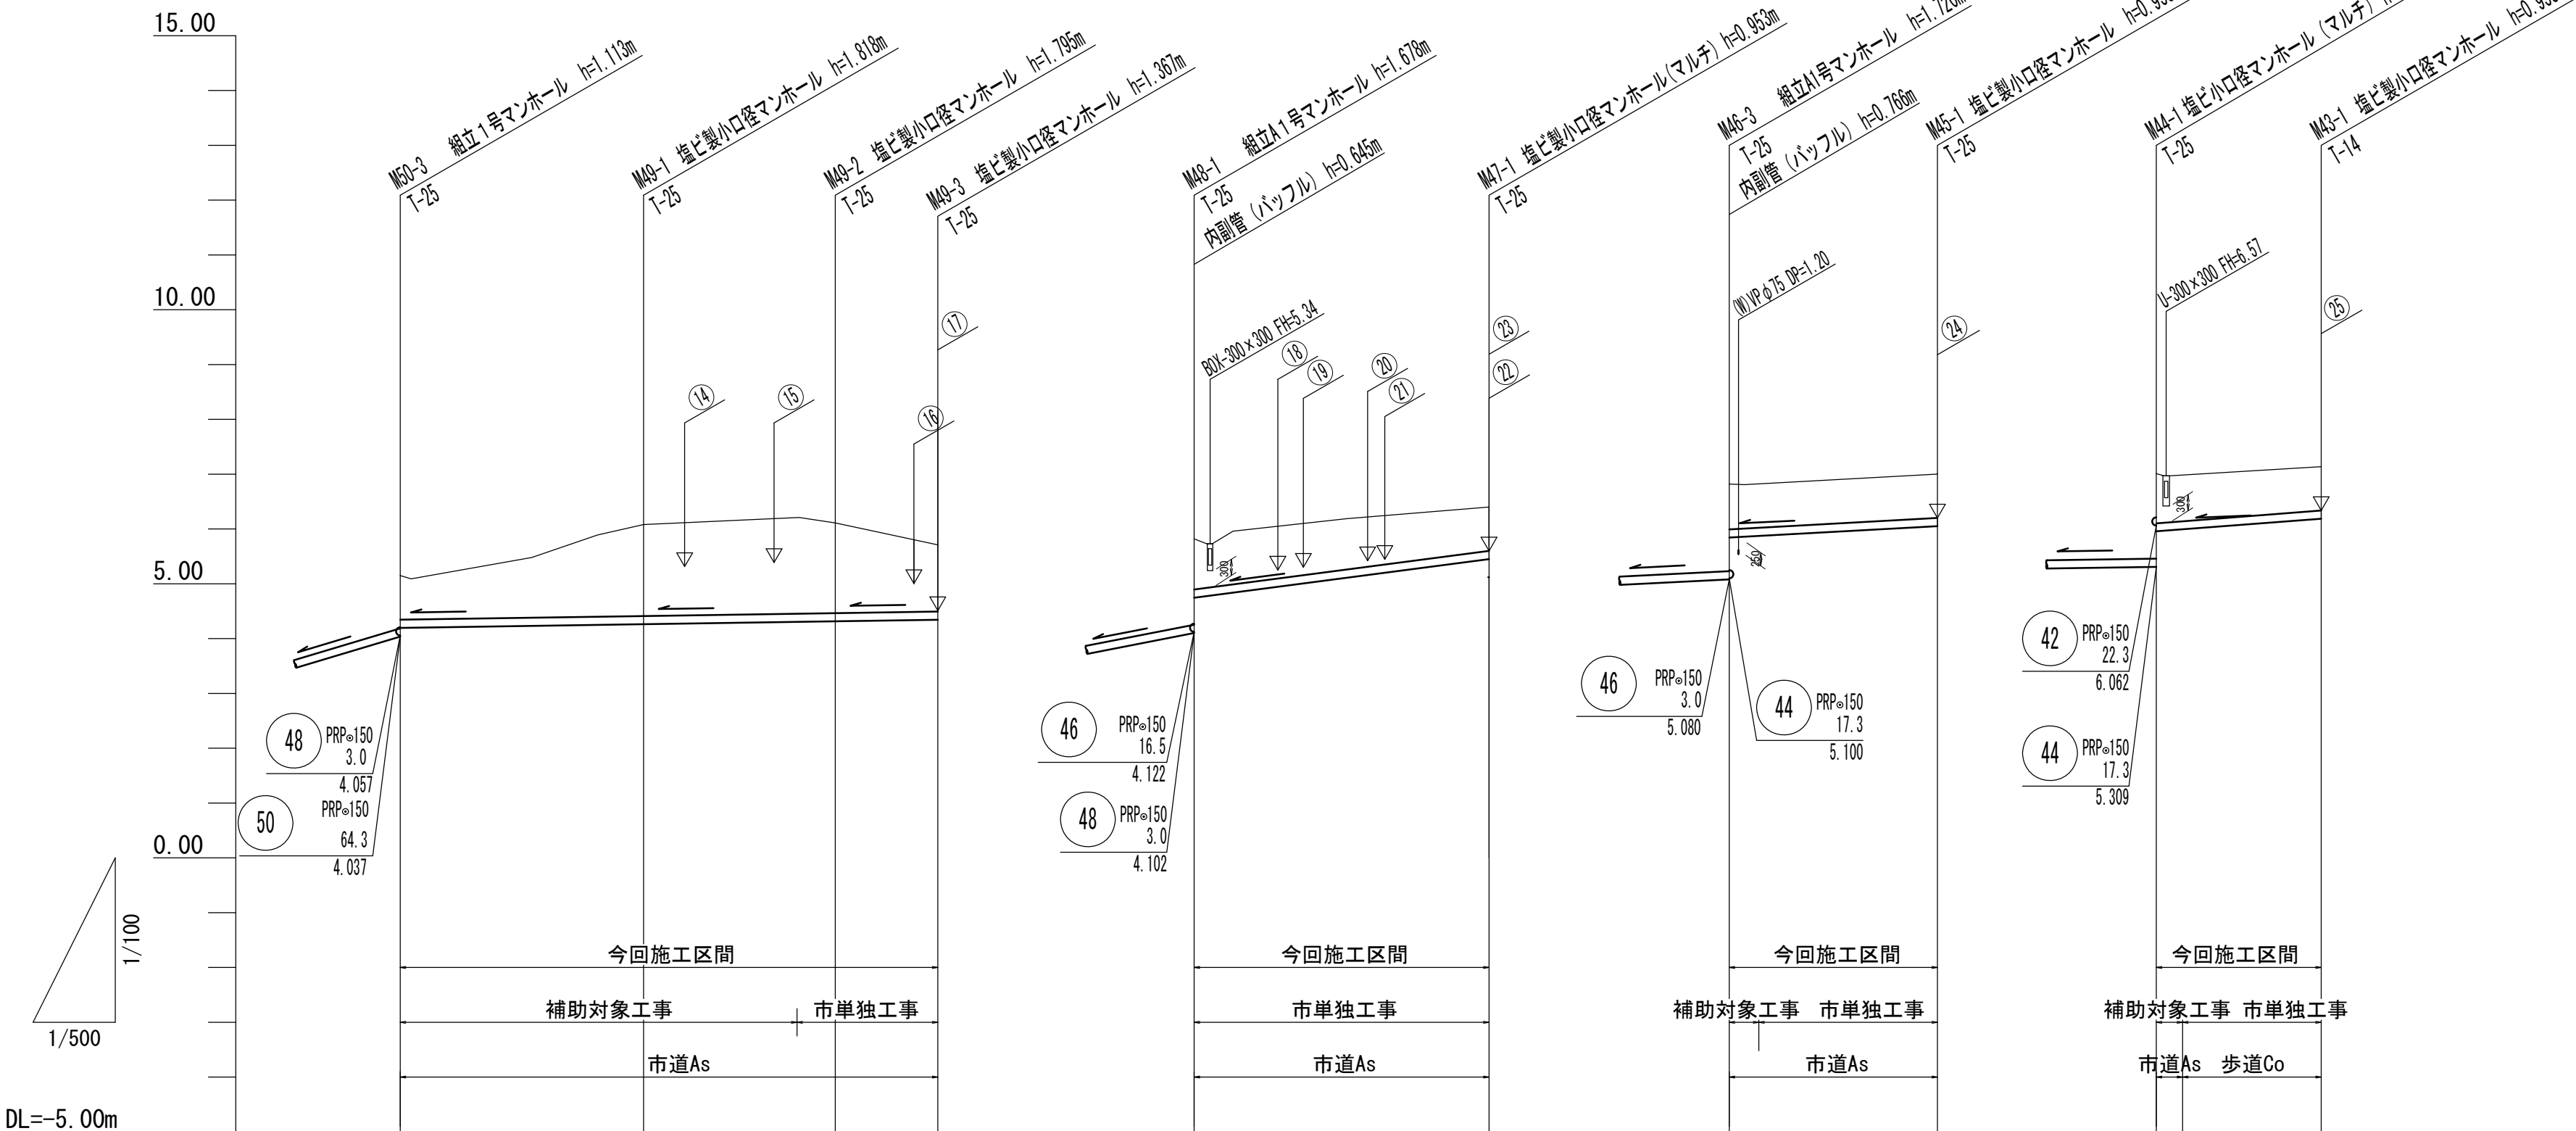

|         |         
|---------|---------|---------|-------|------------------|------------------|----------------|-------|------------------|-------|------------------|---------|------------------|-------|------------------|-------|------------------|-------|------------------|-------|-------|
| 路 線 番 号 | ④⑨      |         |       |                  |                  | ④⑦             |       |                  |       |                  | ④⑤      |                  |       |                  |       | ④③               |       |                  |       |       |
| 管 径     | PRPφ150 |         |       |                  |                  | PRPφ150        |       |                  |       |                  | PRPφ150 |                  |       |                  |       | PRPφ150          |       |                  |       |       |
| 勾 配     | 3.0     |         |       |                  |                  | 26.4           |       |                  |       |                  | 11.1    |                  |       |                  |       | 14.5             |       |                  |       |       |
| 人孔間距離   | 22.20   |         | 17.50 |                  | 9.35             | 26.90          |       | 19.00            |       | 15.05            | 22.20   |                  | 17.50 |                  | 9.35  | 26.90            |       | 19.00            |       | 15.05 |
| 掘削深     | 1.06    | (1.50)  | 1.92  | 1.90             | (1.50)<br>1.47   | 1.14           | 0.88  | 0.80             | 0.80  | 0.80             | 1.15    | 1.06             | 0.90  | 0.80             | 0.80  | 1.14             | 0.88  | 0.80             | 0.80  | 0.80  |
| 土被り     | 0.80    | 1.67    | 1.64  | 1.21             | 0.88             | 0.80           | 0.80  | 0.80             | 0.80  | 0.80             | 0.90    | 0.80             | 0.80  | 0.80             | 0.80  | 0.80             | 0.80  | 0.80             | 0.80  | 0.80  |
| 管底高     | 4.195   | (4.229) | 4.262 | (4.304)<br>4.315 | (4.341)<br>4.343 | 4.747          | 5.457 | 5.846<br>(5.879) | 6.057 | 5.959<br>(5.989) | 6.177   | 5.846<br>(5.879) | 6.057 | 5.959<br>(5.989) | 6.177 | 5.846<br>(5.879) | 6.057 | 5.959<br>(5.989) | 6.177 | 6.177 |
| 地盤高     | 5.15    | (5.63)  | 6.08  | (6.10)<br>6.11   | (5.74)<br>5.71   | 5.78           | 6.41  | 6.80<br>(6.85)   | 7.01  | 7.01<br>(7.03)   | 7.13    | 6.80<br>(6.85)   | 7.01  | 7.01<br>(7.03)   | 7.13  | 6.80<br>(6.85)   | 7.01  | 7.01<br>(7.03)   | 7.13  | 7.13  |
| 追加距離    | 0.00    | 11.35   | 22.20 | 36.20<br>39.70   | 48.40<br>49.05   | 0.00           | 26.90 | 0.00<br>3.00     | 19.00 | 0.00<br>2.05     | 15.05   | 0.00<br>3.00     | 19.00 | 0.00<br>2.05     | 15.05 | 0.00<br>3.00     | 19.00 | 0.00<br>2.05     | 15.05 | 15.05 |
| 単距離     | 0.00    | 11.35   | 10.85 | 14.00<br>3.50    | 8.70<br>0.65     | 0.00           | 26.90 | 0.00<br>3.00     | 16.00 | 0.00<br>2.05     | 13.00   | 0.00<br>3.00     | 16.00 | 0.00<br>2.05     | 13.00 | 0.00<br>3.00     | 16.00 | 0.00<br>2.05     | 13.00 | 13.00 |
| 人孔番号    | M50-3   | +11.35  | M49-1 | +14.00           | M49-2            | +8.70<br>M49-3 | M48-1 | M47-1            | M46-3 | +3.00            | M45-1   | M44-1            | +2.05 | M43-1            |       |                  |       |                  |       |       |



| 管 番 号 表 |    |    |    |
|---------|----|----|----|
| ④⑨      | ④⑦ | ④⑤ | ④③ |
|         |    |    |    |
|         |    |    |    |
|         |    |    |    |

※この図面はA 2サイズを原寸とする。

|       |                                     |      |       |
|-------|-------------------------------------|------|-------|
| 工 事 名 | 令和4年度下工公補第24号<br>杜の街1号污水幹線築造工事(その2) |      |       |
| 施工箇所名 | 津市河芸町上野及び河芸町西千里地内                   |      |       |
| 図 面 名 | 縦 断 面 図 ( 6 )                       |      |       |
| 縮 尺   | V=1:100<br>H=1:500                  | 図面番号 | 10/26 |
| 事務所名  | 津市上下水道事業局下水道工務課                     |      |       |

横断面図(1)

S=1:100

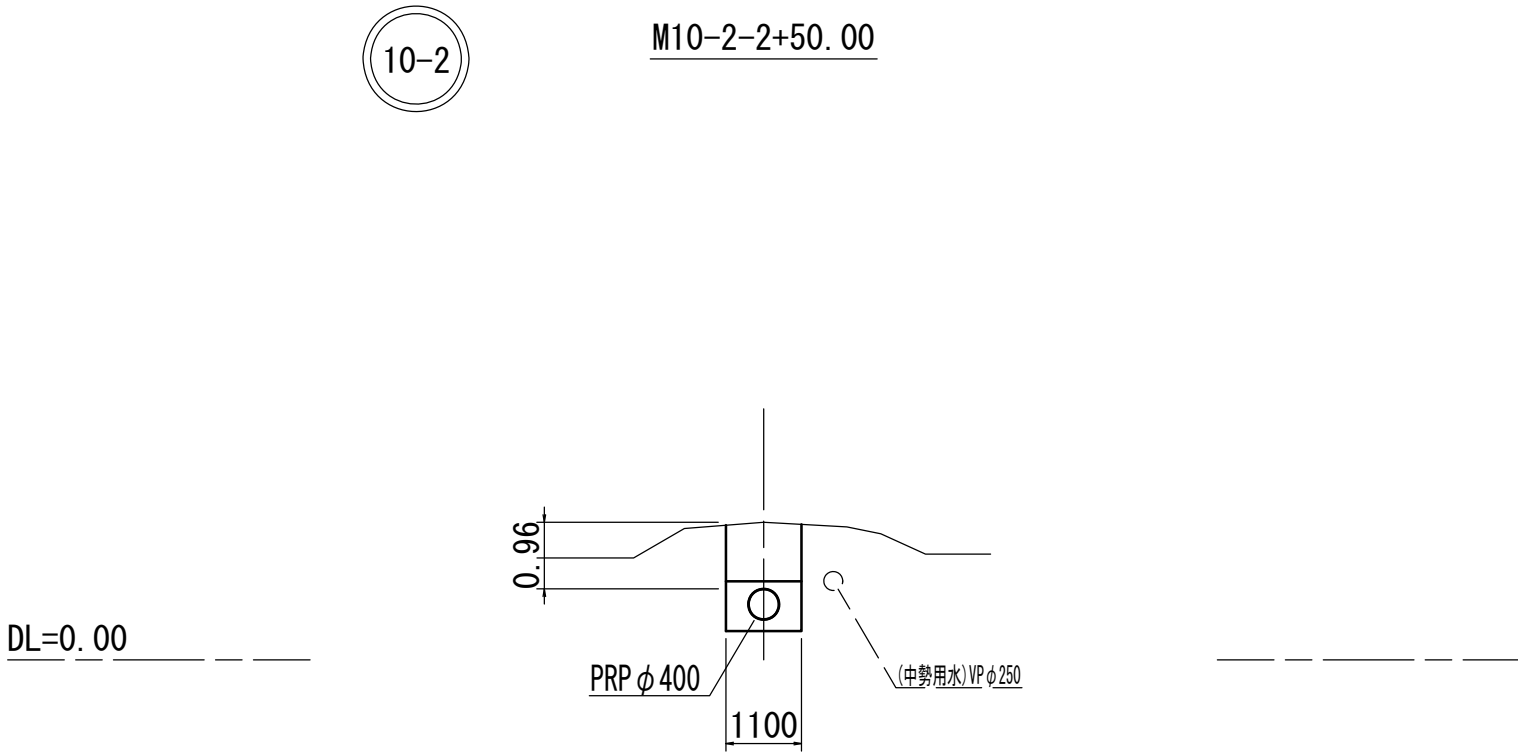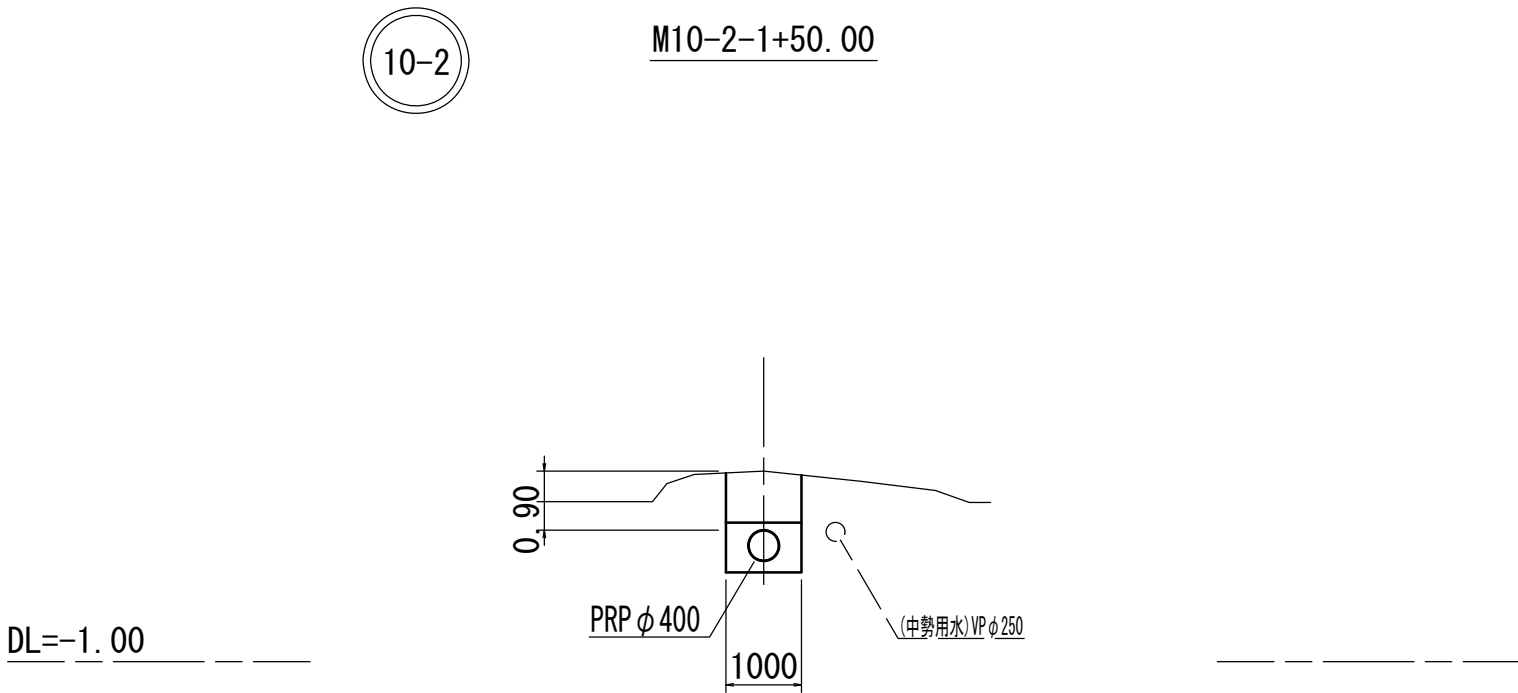

| 管 番 号 表 |  |  |
|---------|--|--|
| 10-2    |  |  |
|         |  |  |
|         |  |  |






※この図面はA2サイズを原寸とする。

|       |                                     |      |       |
|-------|-------------------------------------|------|-------|
| 工 事 名 | 令和4年度下工公補第24号<br>杜の街1号汚水幹線築造工事(その2) |      |       |
| 施工箇所名 | 津市河芸町上野及び河芸町西千里地内                   |      |       |
| 図 面 名 | 横 断 面 図 ( 1 )                       |      |       |
| 縮 尺   | 1:100                               | 図面番号 | 11/26 |
| 事務所名  | 津市上下水道事業局下水道工務課                     |      |       |



横断面図(2)

S=1:100

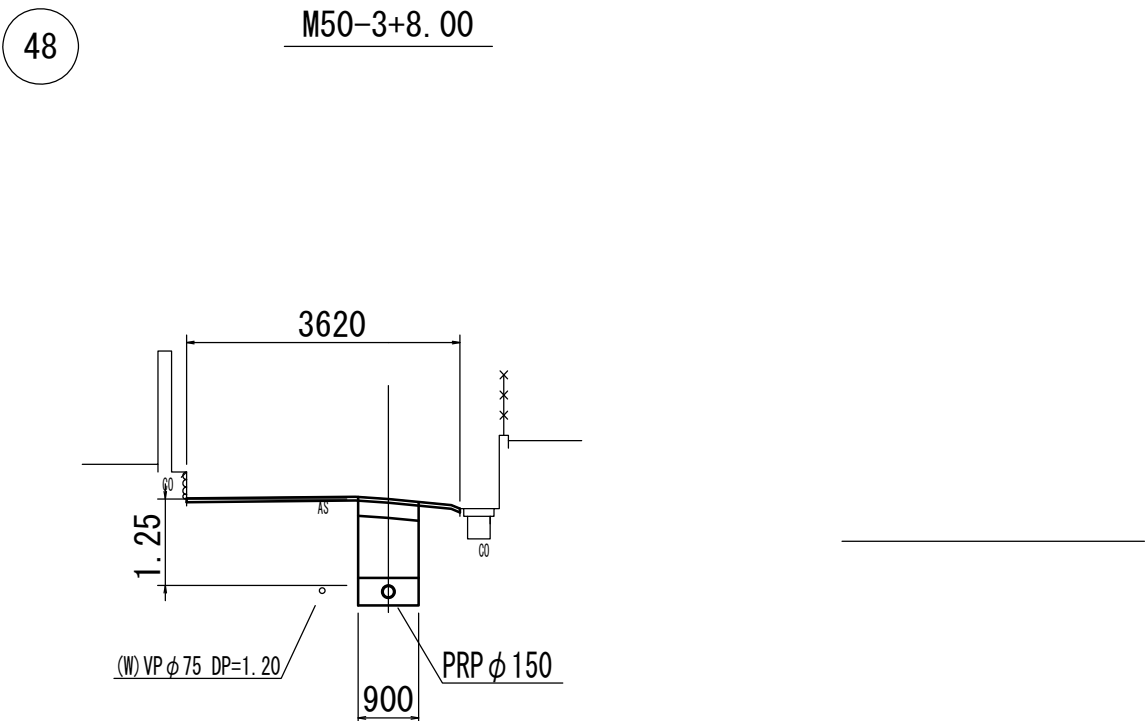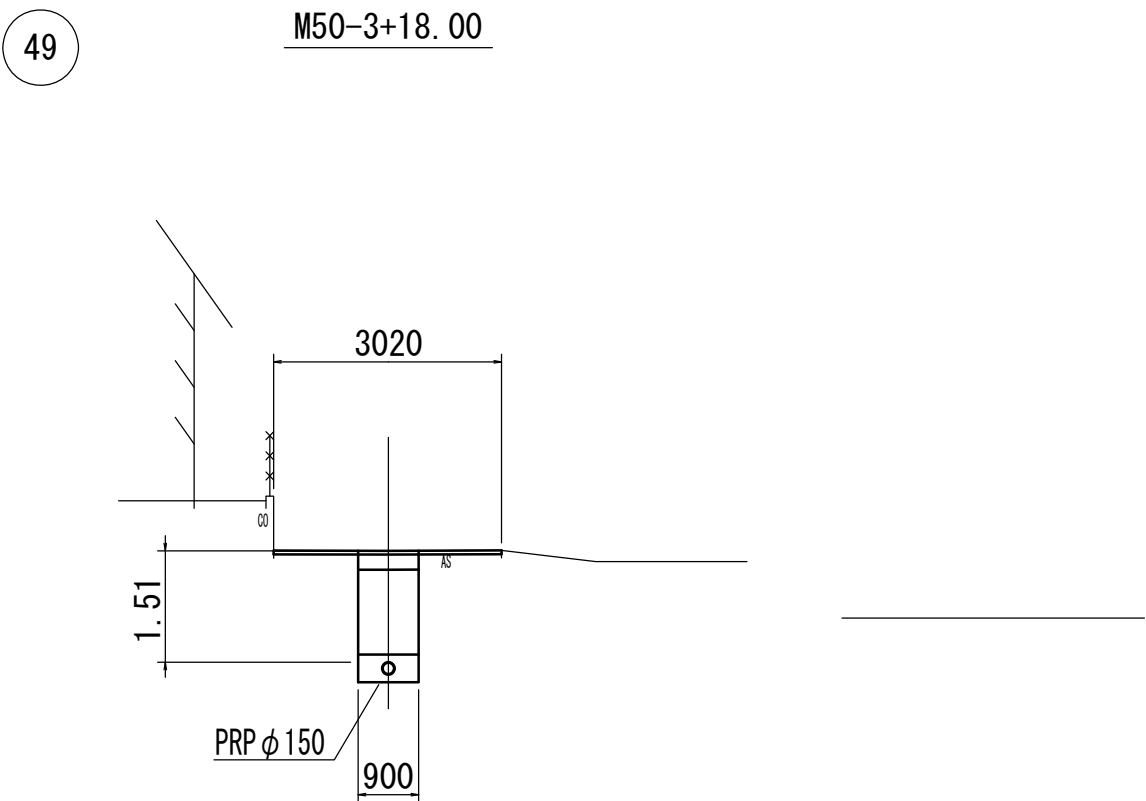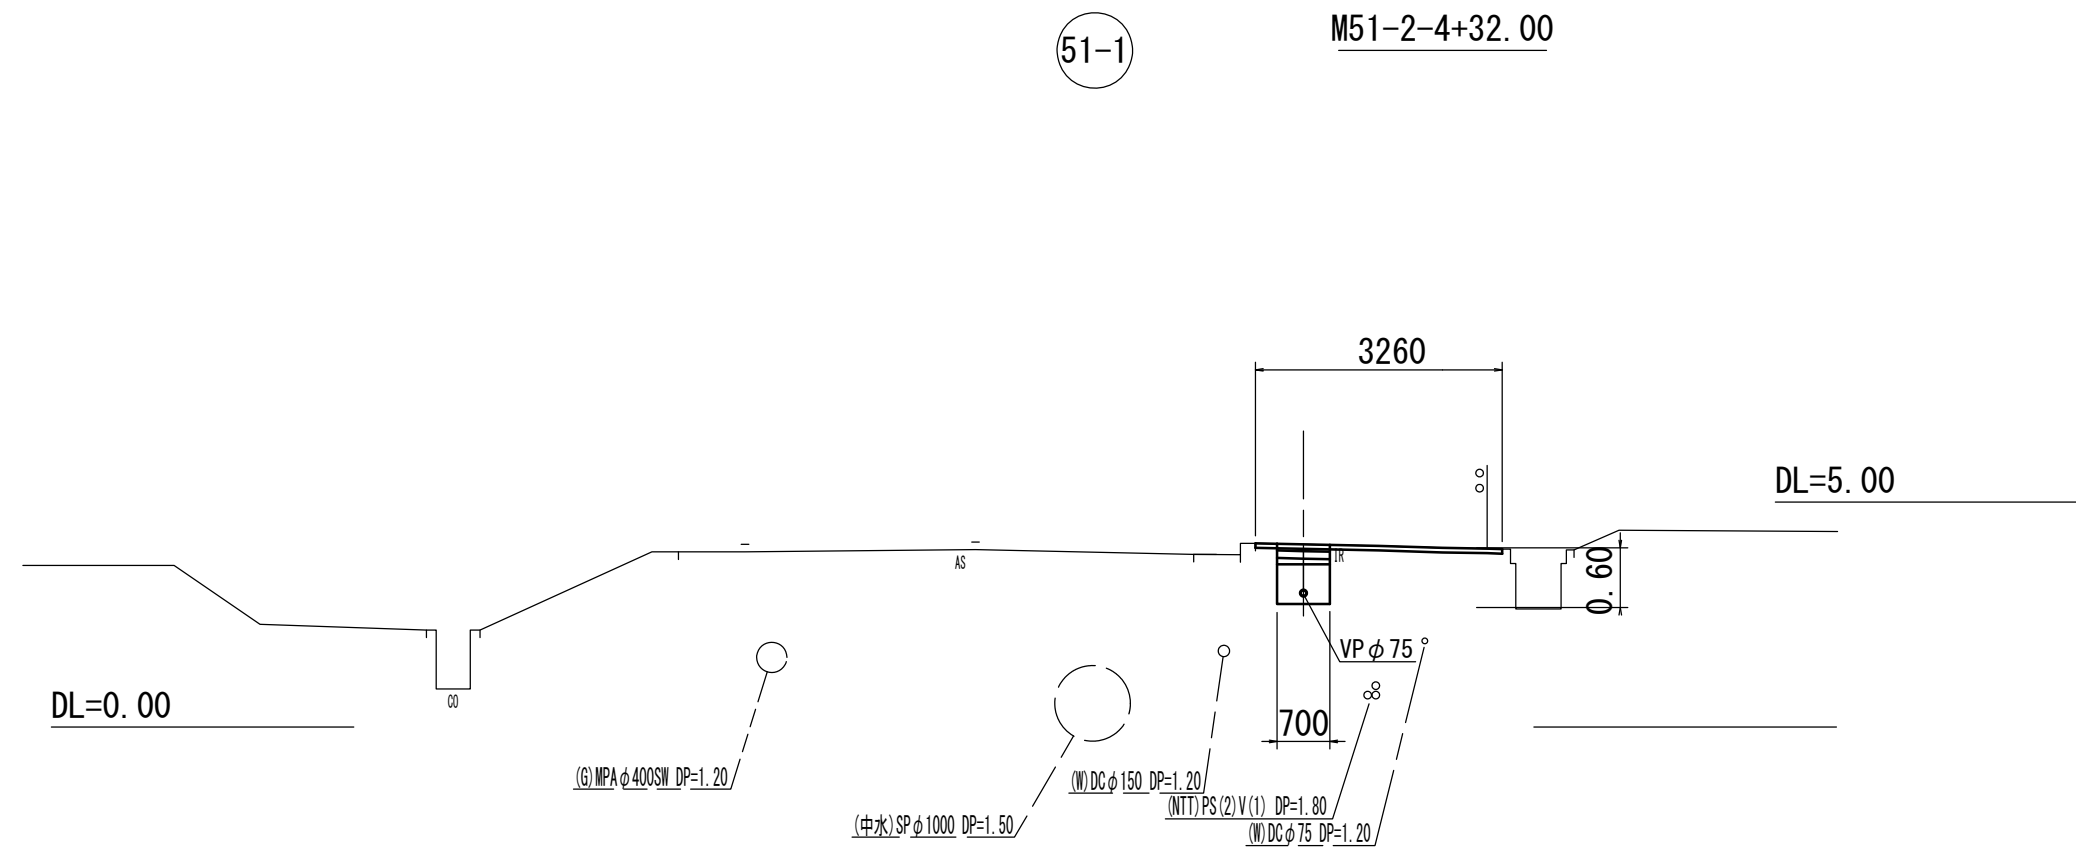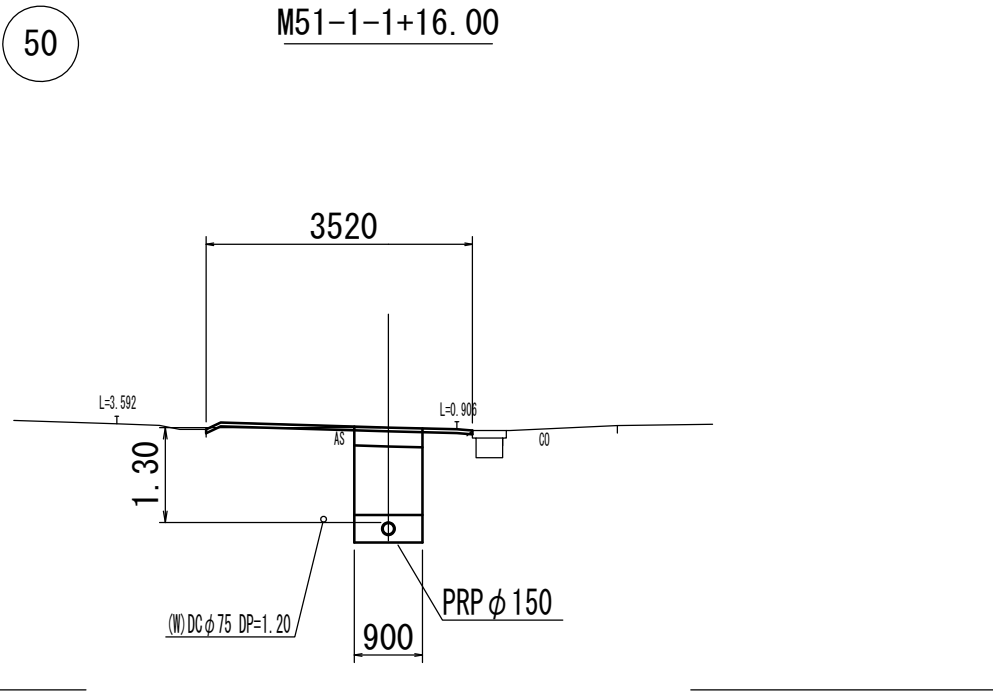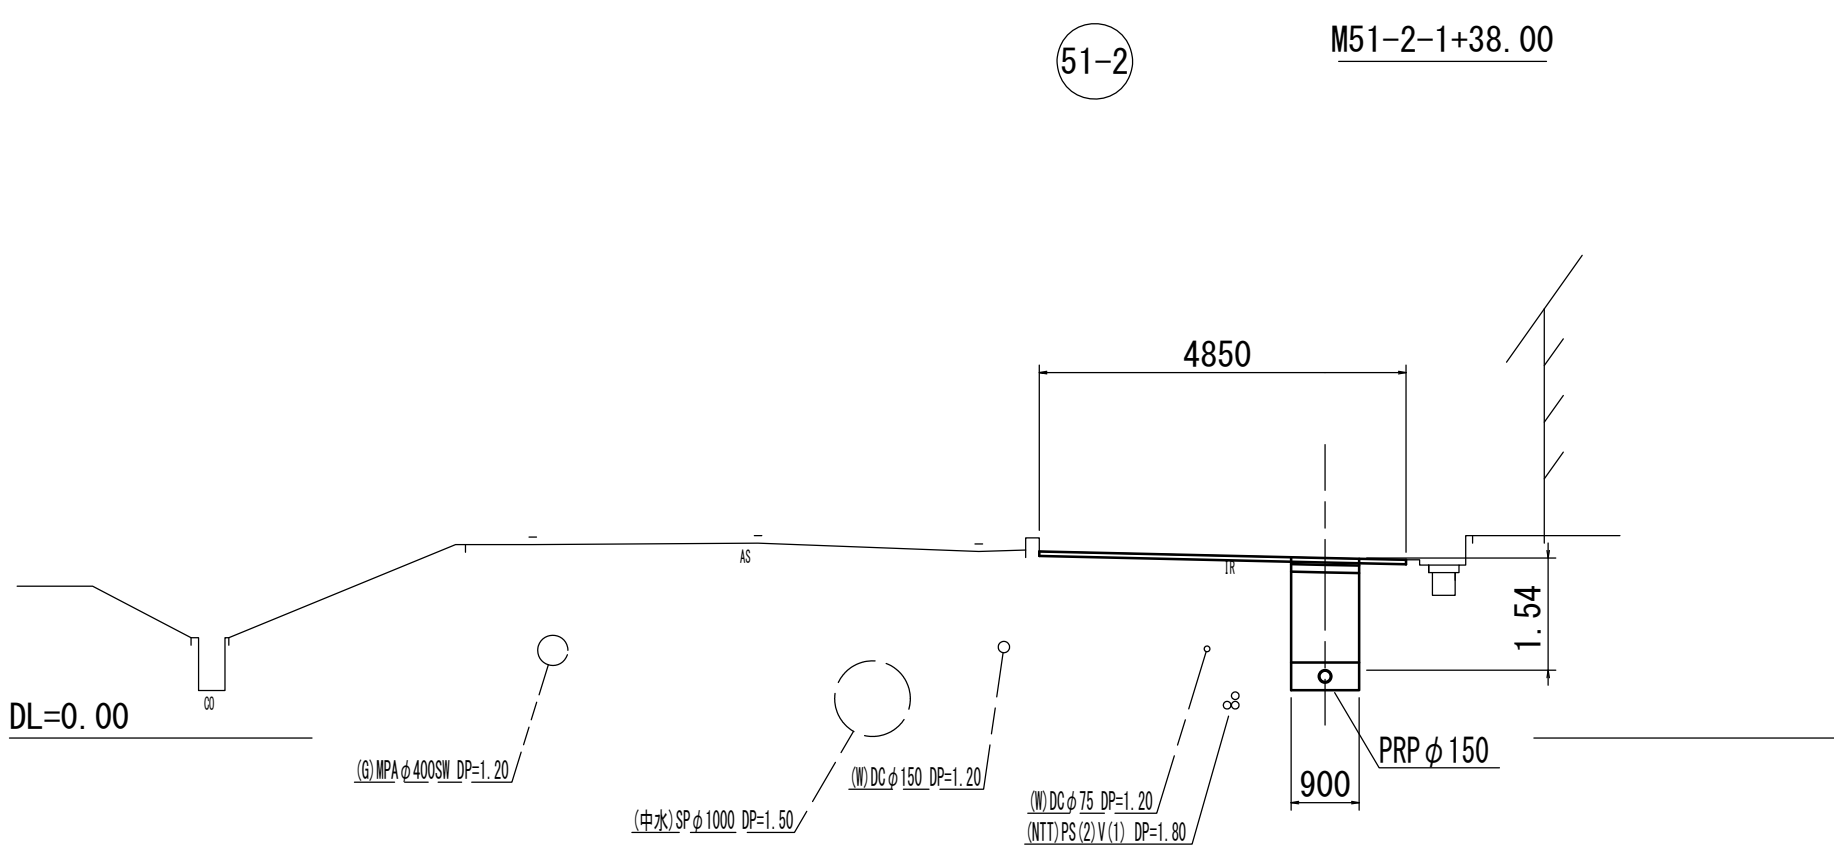

管 番 号 表

|      |    |  |
|------|----|--|
| 51-2 | 50 |  |
| 51-1 | 49 |  |
|      | 48 |  |

※この図面はA2サイズを原寸とする。


|       |                                     |      |       |
|-------|-------------------------------------|------|-------|
| 工 事 名 | 令和4年度下工公補第24号<br>杜の街1号汚水幹線築造工事(その2) |      |       |
| 施工箇所名 | 津市河芸町上野及び河芸町西千里地内                   |      |       |
| 図 面 名 | 横 断 面 図 ( 2 )                       |      |       |
| 縮 尺   | 1:100                               | 図面番号 | 12/26 |
| 事務所名  | 津市上下水道事業局下水道工務課                     |      |       |

横断面図(3)

S=1:100


47

M48-1+14.00

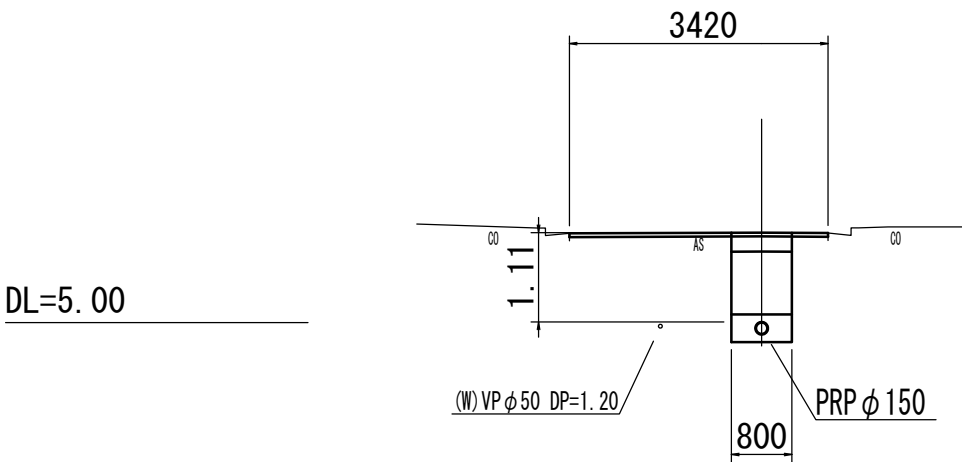


44

M46-3+5.00

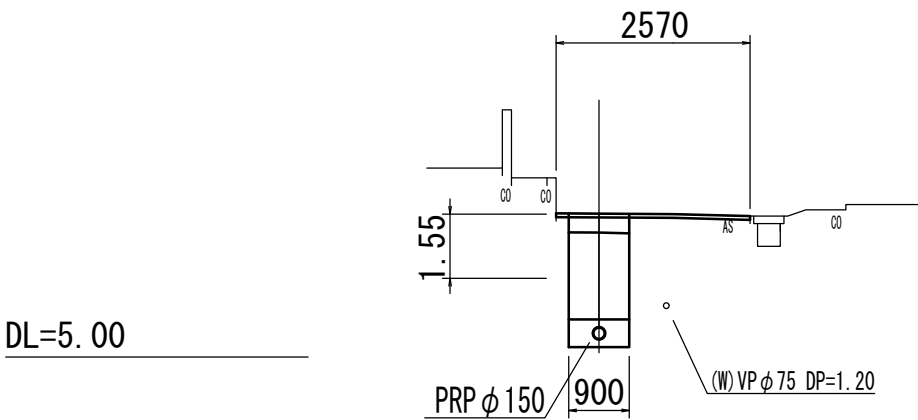


46

M46-2+6.00

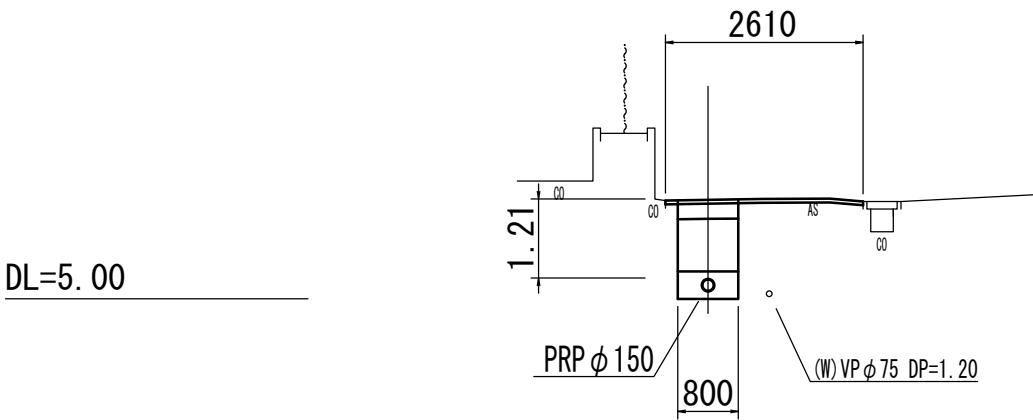


43

M44-1+10.00

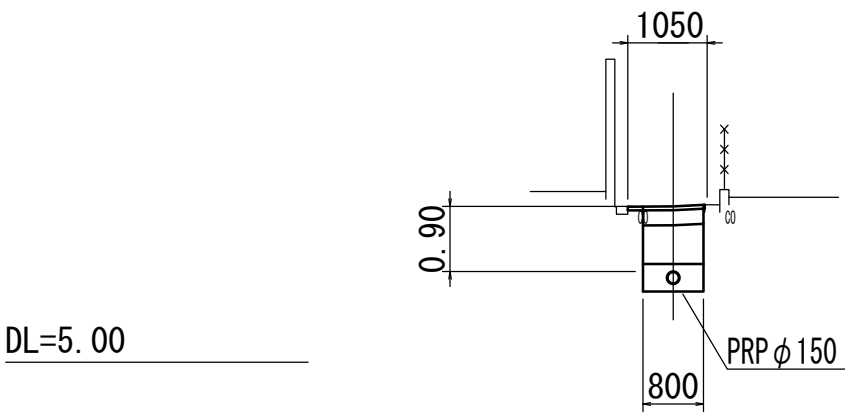


45

M46-1+10.00

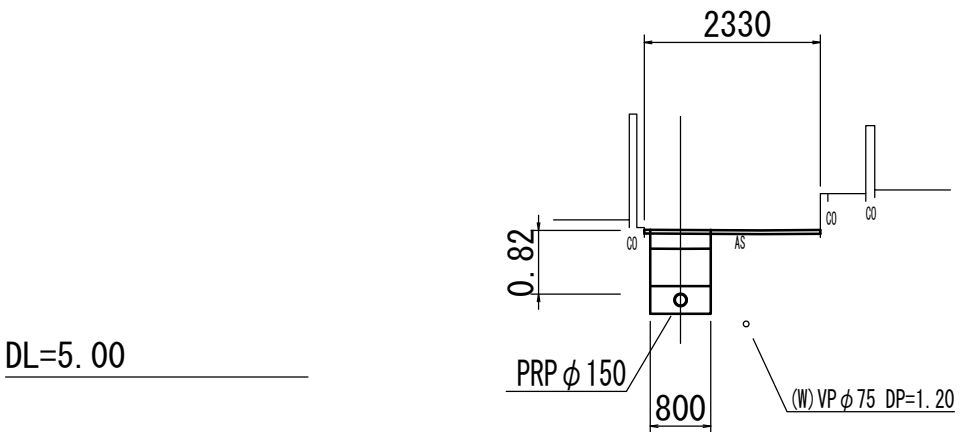

42

M44-1+10.00

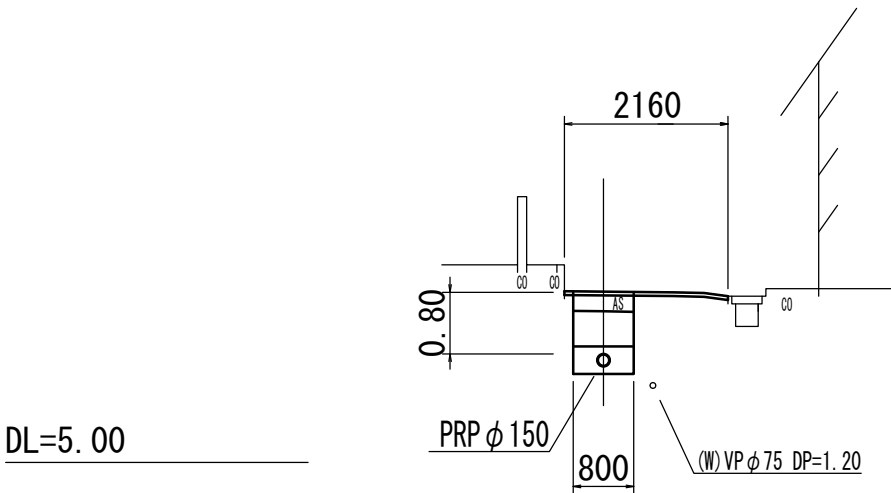

管 番 号 表

|    |    |  |
|----|----|--|
| 47 | 44 |  |
| 46 | 43 |  |
| 45 | 42 |  |


※この図面はA 2サイズを原寸とする。

|       |                                     |      |       |
|-------|-------------------------------------|------|-------|
| 工 事 名 | 令和4年度下工公補第24号<br>杜の街1号汚水幹線築造工事(その2) |      |       |
| 施工箇所名 | 津市河芸町上野及び河芸町西千里地内                   |      |       |
| 図 面 名 | 横 断 面 図 ( 3 )                       |      |       |
| 縮 尺   | 1:100                               | 図面番号 | 13/26 |
| 事務所名  | 津市上下水道事業局下水道工務課                     |      |       |

51-1路線圧送管配管図



平面図

S=1:200

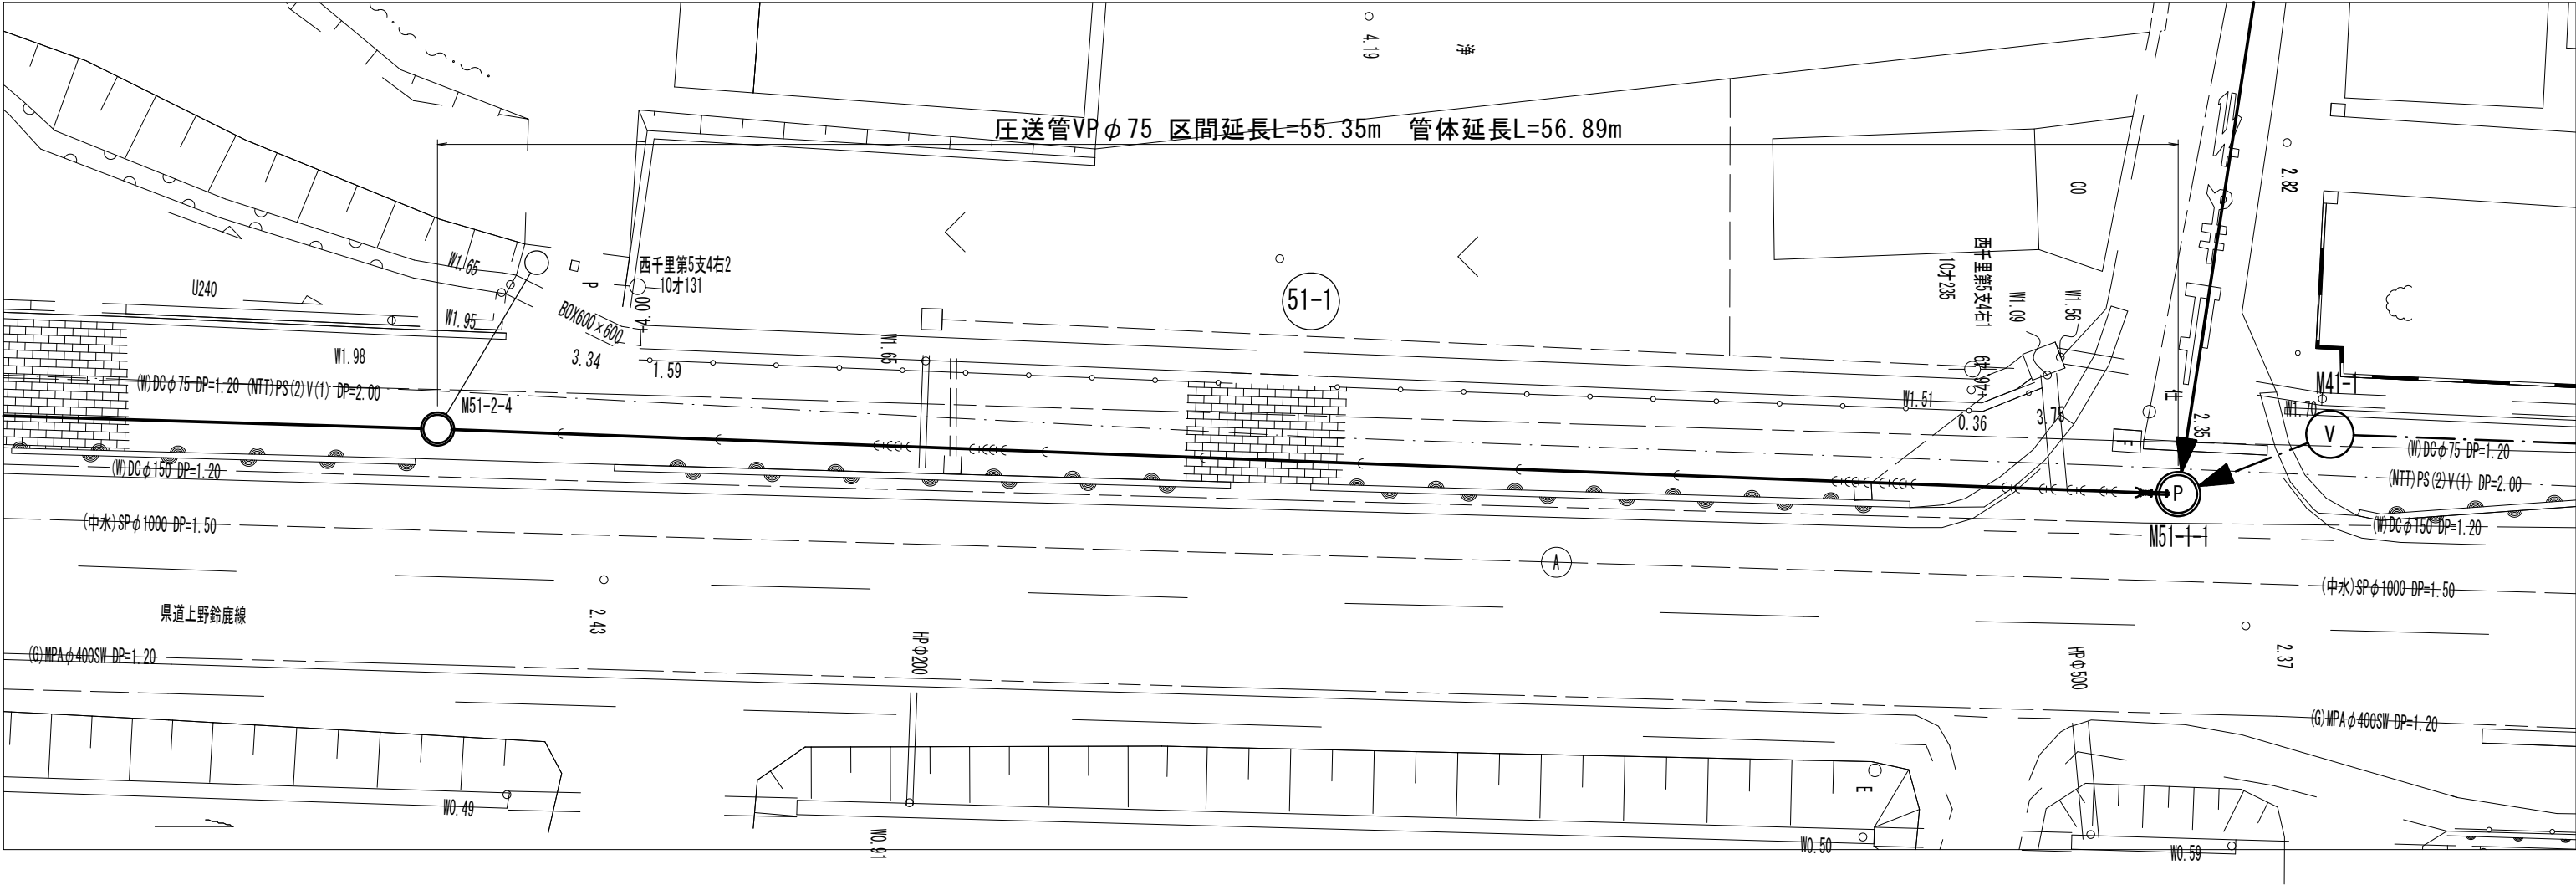

側面図

S=1:200

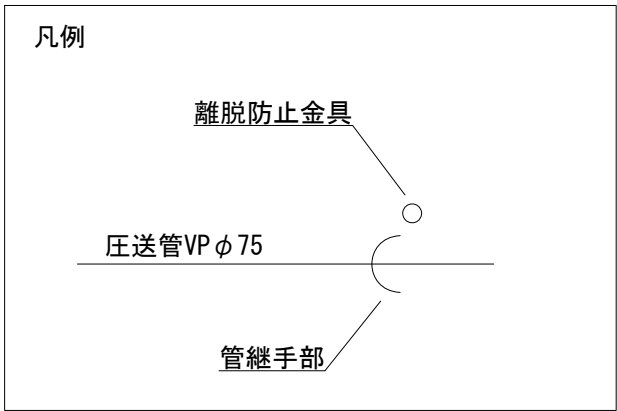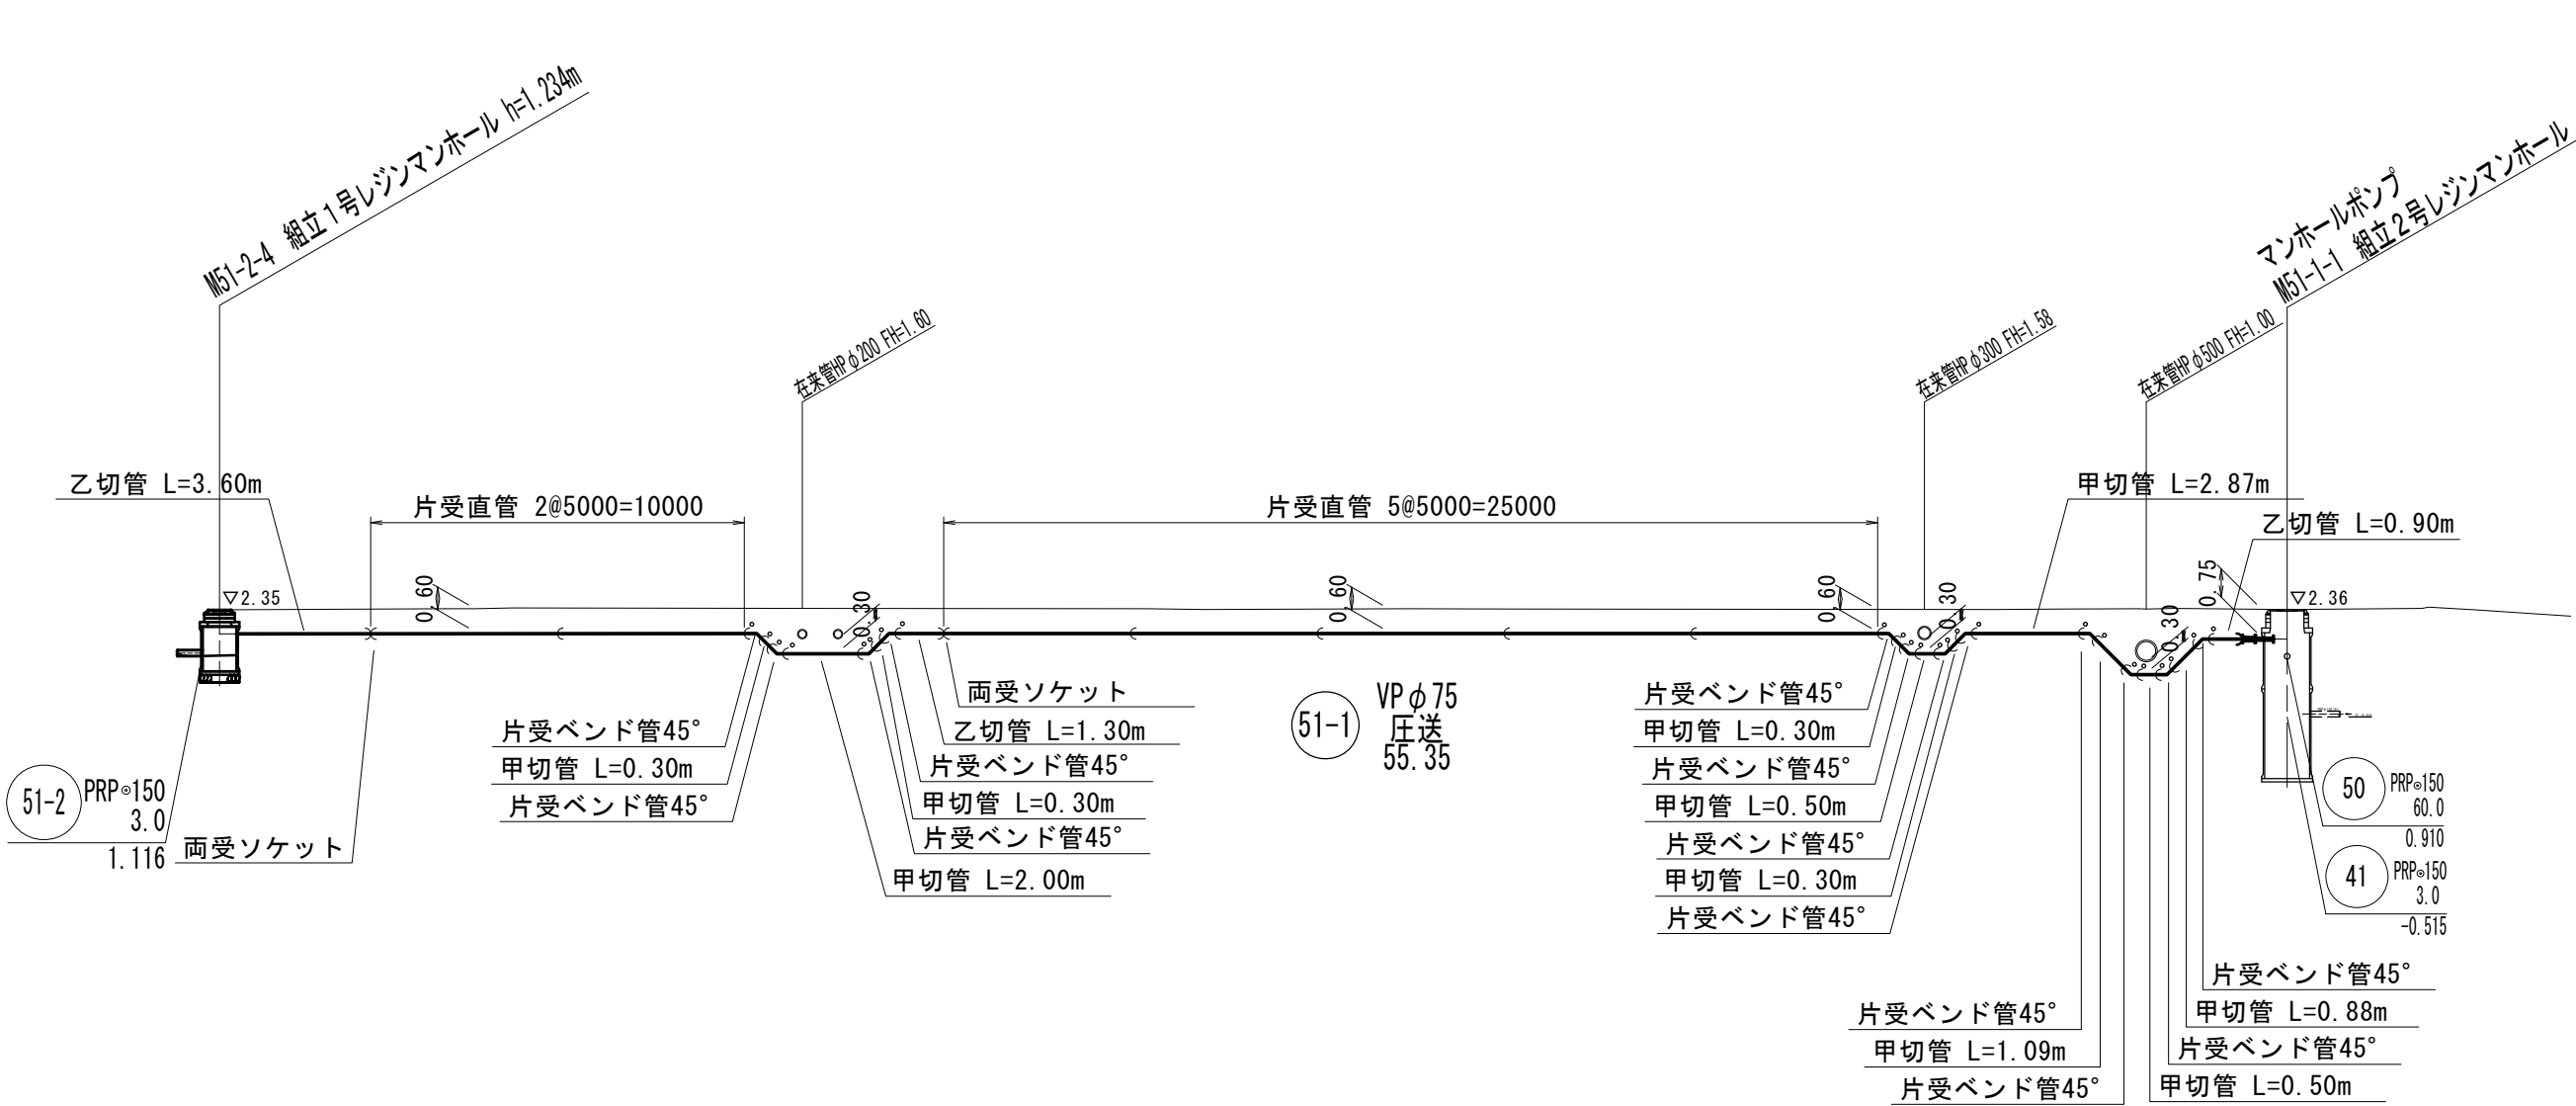

※この図面はA2サイズを原寸とする。


|       |                                     |      |       |
|-------|-------------------------------------|------|-------|
| 工 事 名 | 令和4年度下工公補第24号<br>杜の街1号汚水幹線築造工事(その2) |      |       |
| 施工箇所名 | 津市河芸町上野及び河芸町西千里地内                   |      |       |
| 図 面 名 | 51-1路線圧送管配管図                        |      |       |
| 縮 尺   | 1:200                               | 図面番号 | 14/26 |
| 事務所名  | 津市上下水道事業局下水道工務課                     |      |       |




# M51-1-1 マンホールポンプ仮設図

(鋼製ケーシング式立坑)



平面図

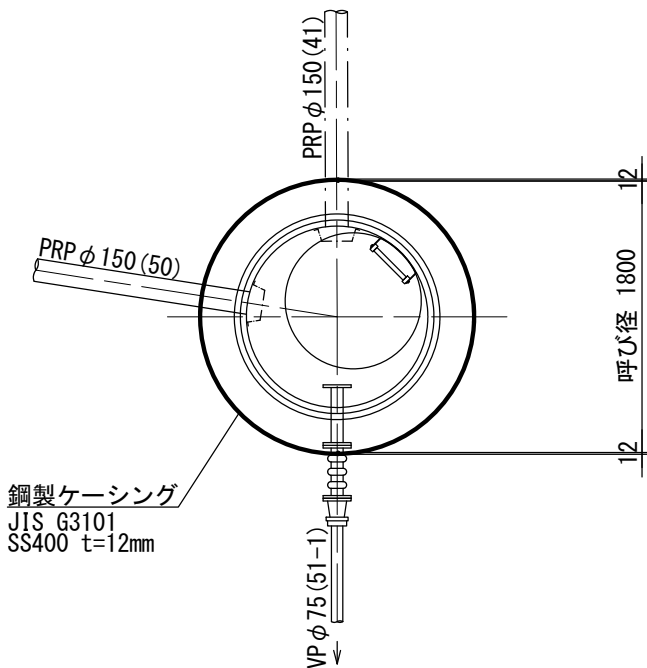


覆工平面図

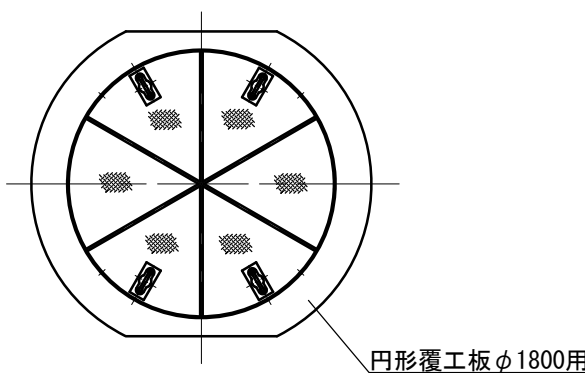


圧入掘削完了図

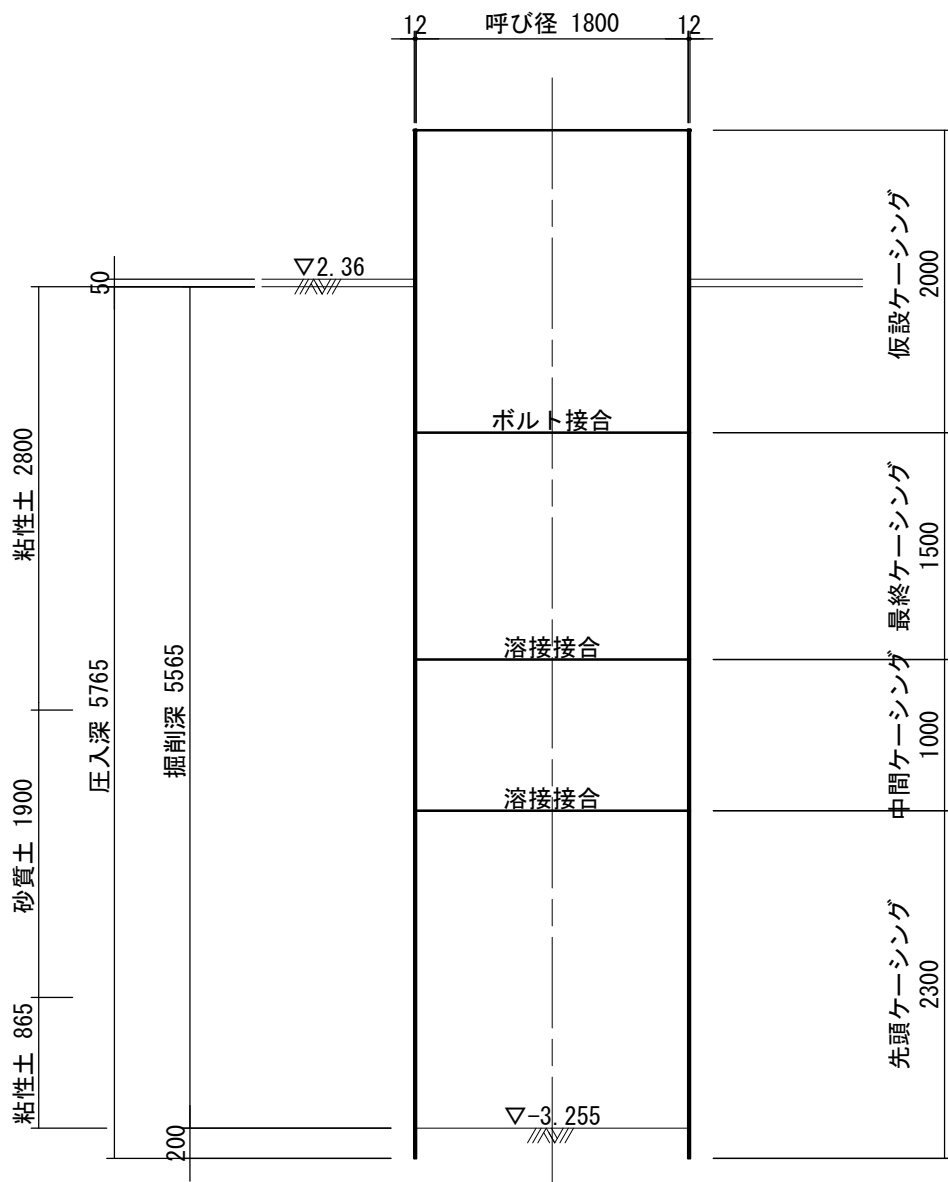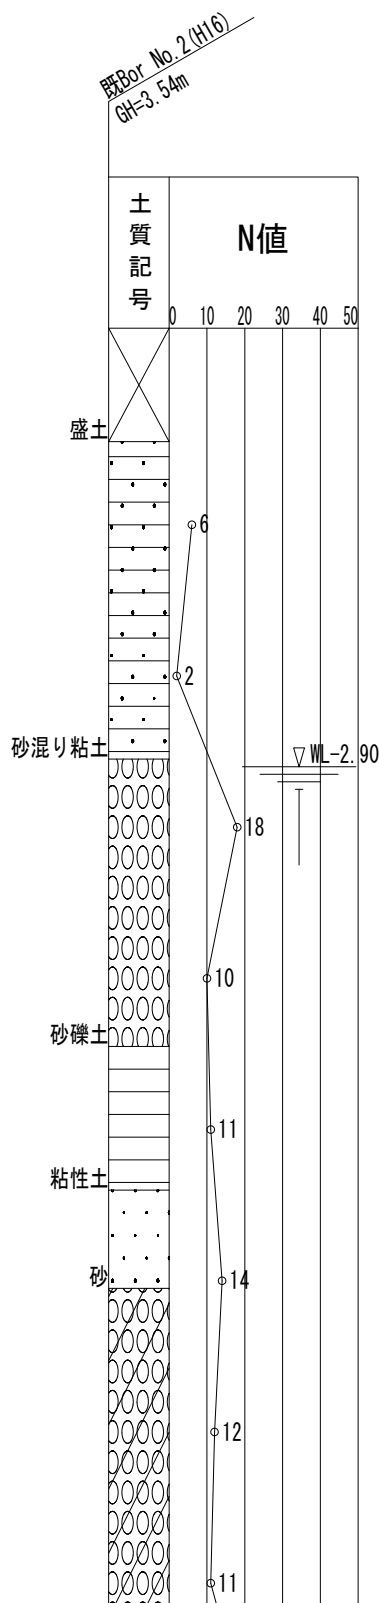

築造完了図

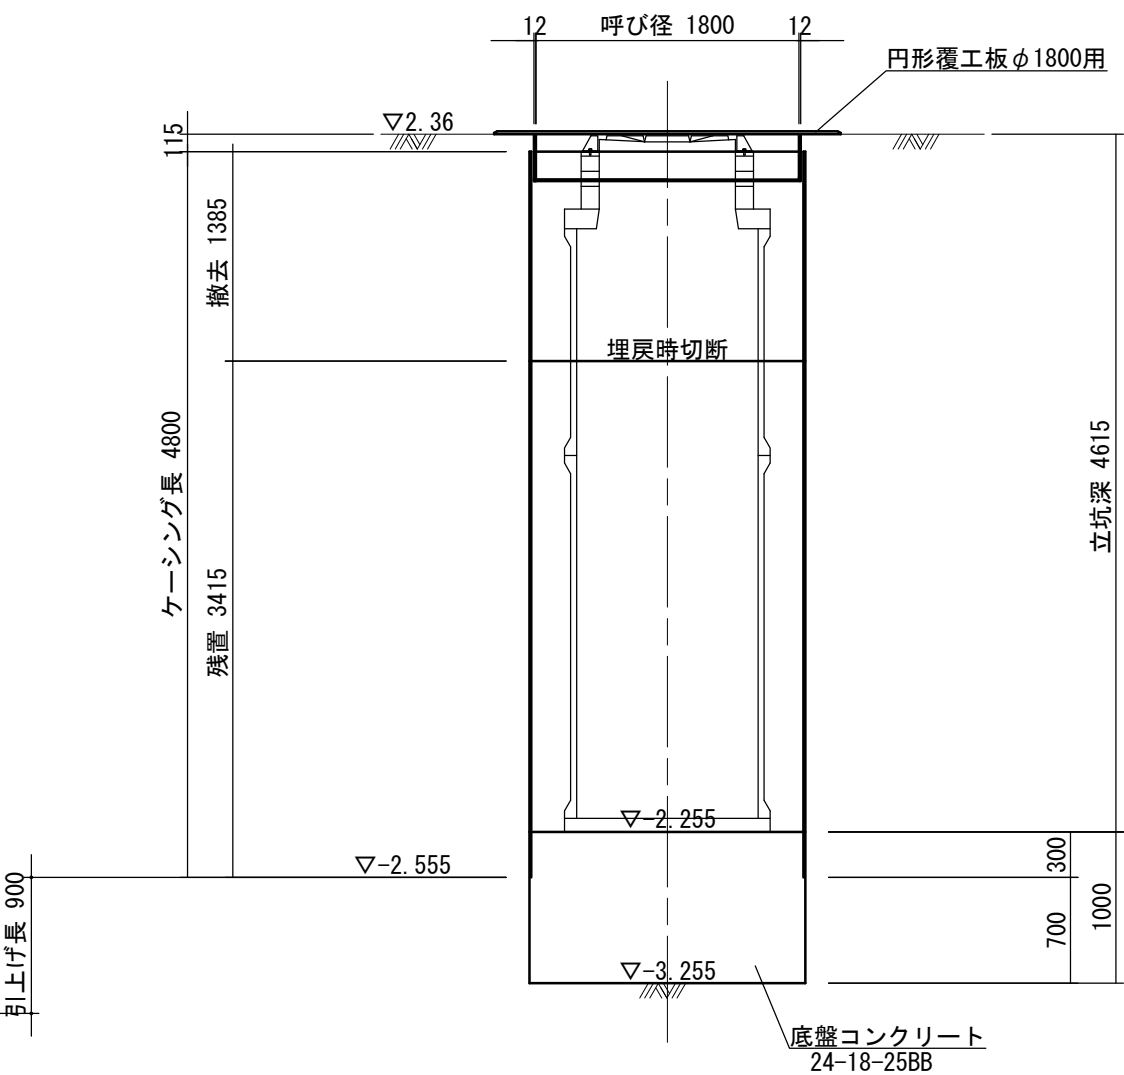

土工図

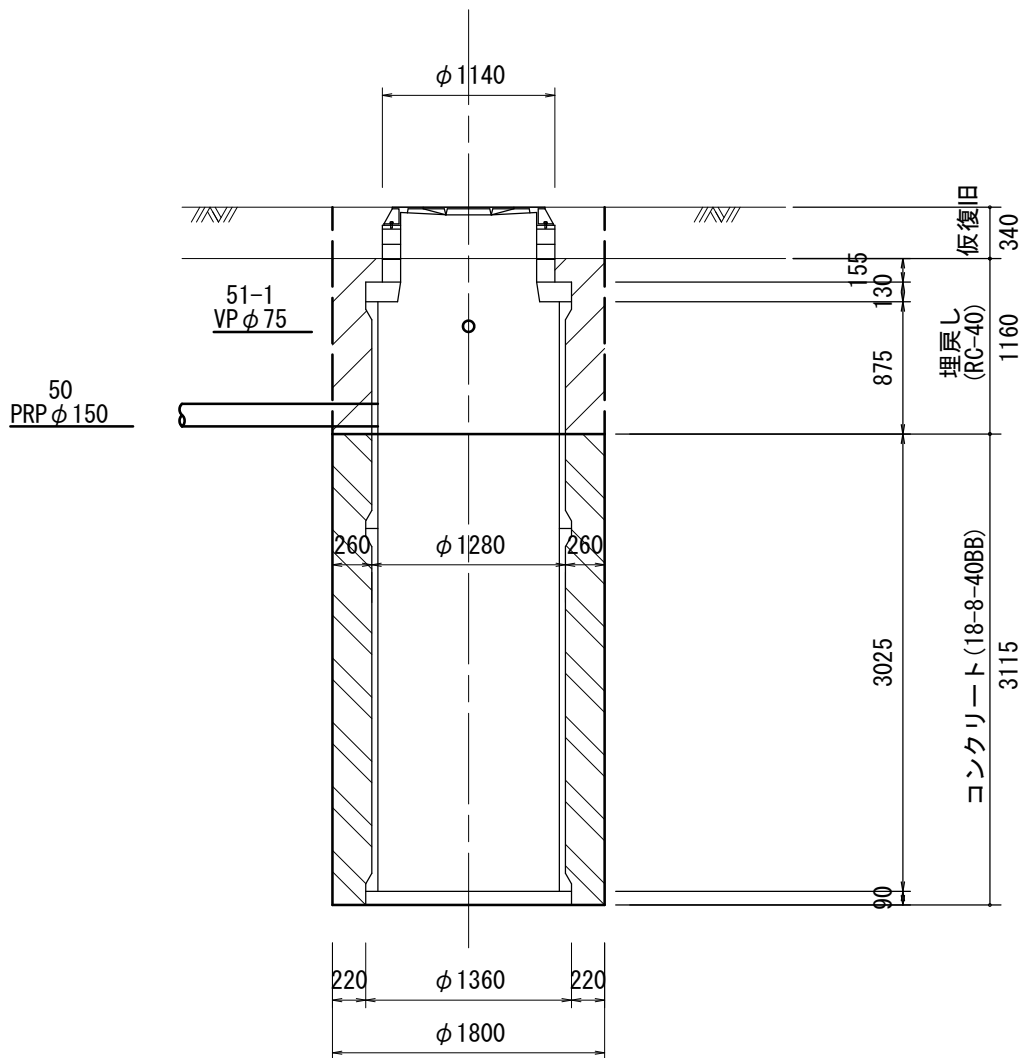


※この図面はA2サイズを原寸とする。

|       |                                     |      |       |
|-------|-------------------------------------|------|-------|
| 工 事 名 | 令和4年度下工公補第24号<br>杜の街1号汚水幹線築造工事(その2) |      |       |
| 施工箇所名 | 津市河芸町上野及び河芸町西千里地内                   |      |       |
| 図 面 名 | M51-1-1 マンホールポンプ仮設図                 |      |       |
| 縮 尺   | 1:50                                | 図面番号 | 15/26 |
| 事務所名  | 津市上下水道事業局下水道工務課                     |      |       |




平面図

S=1:30

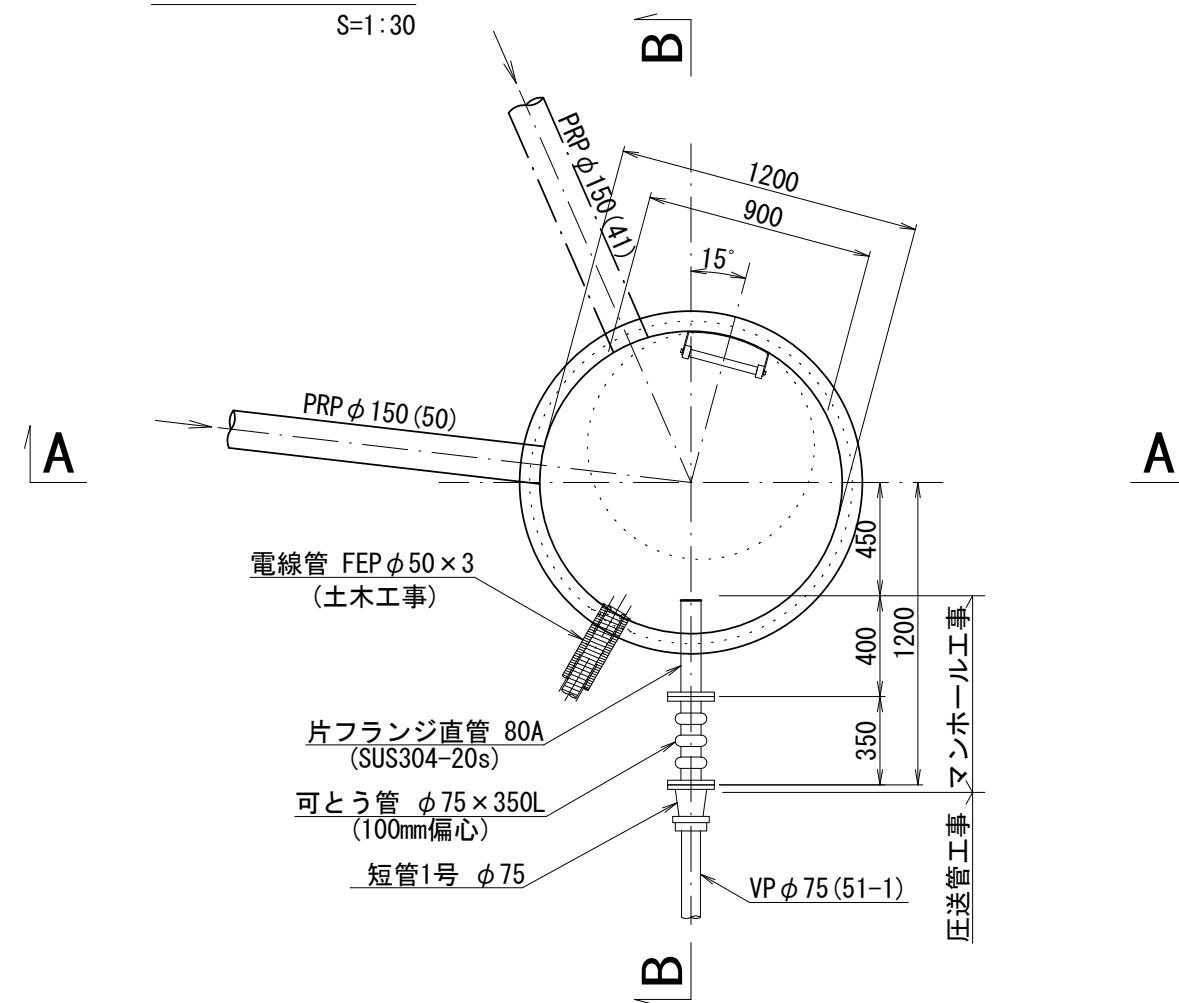

A-A断面図

S=1:30

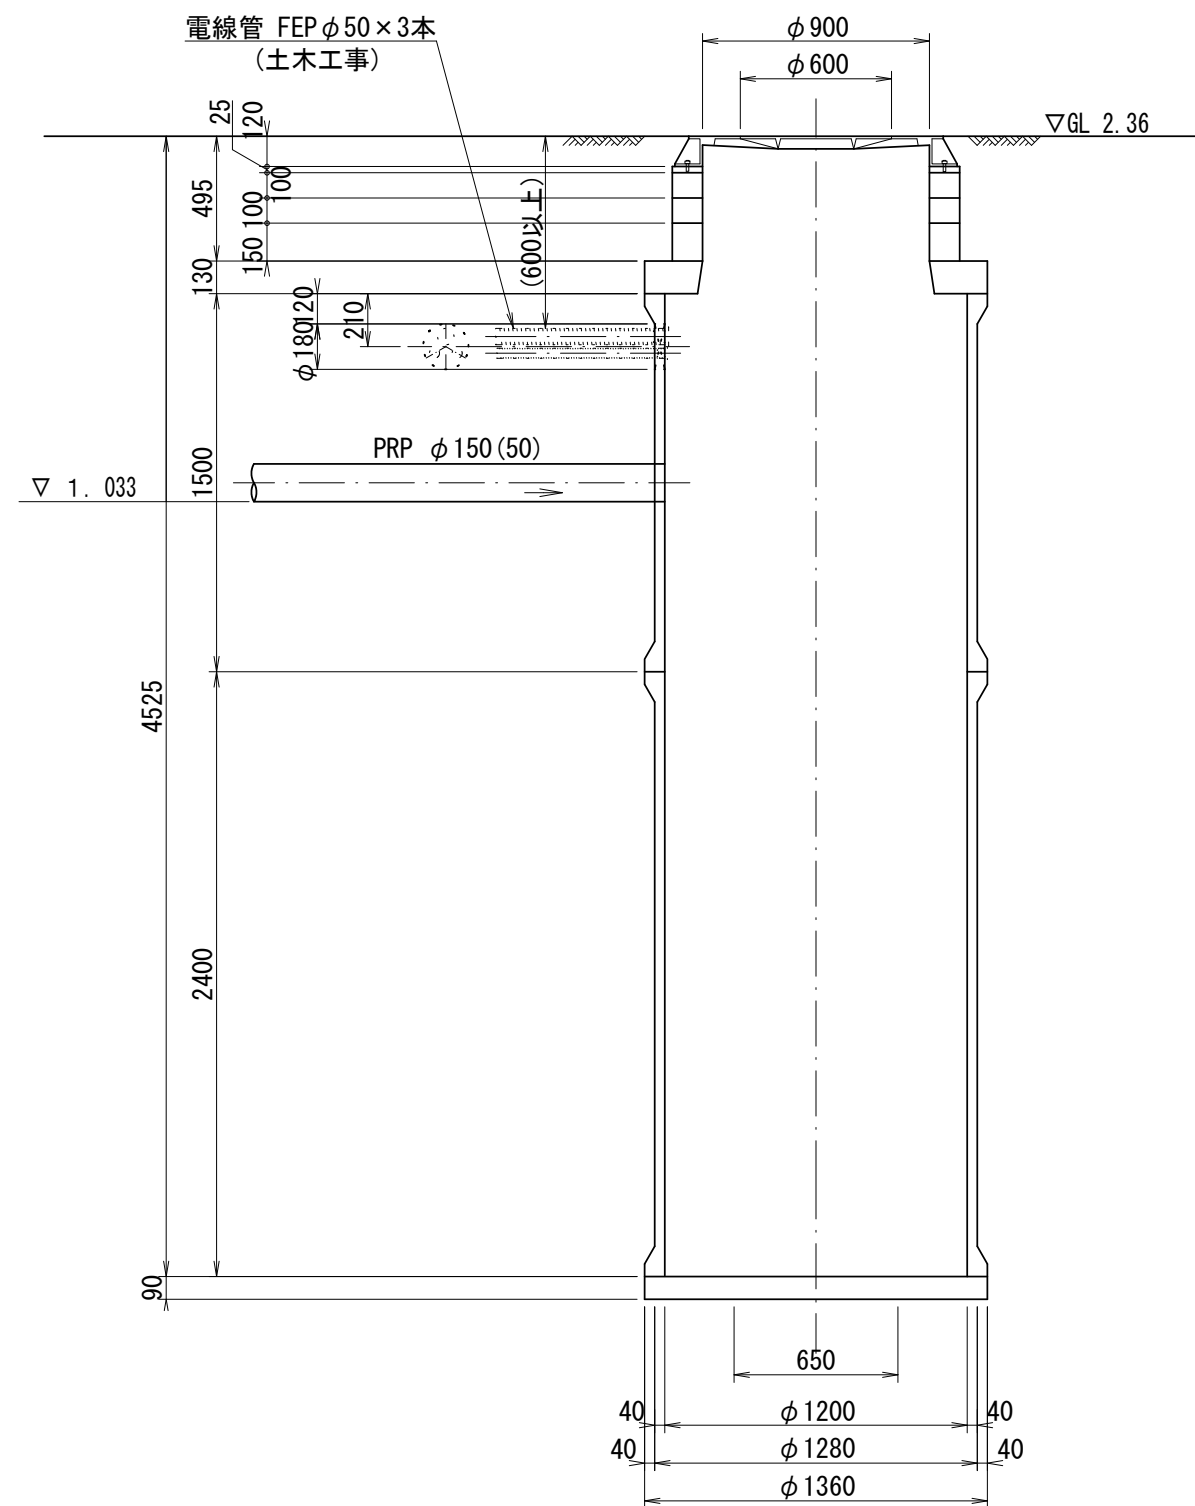


M51-1-1 マンホールポンプ据付図

(2号レジマンホール)

S=1:30


平面図

S=1:250

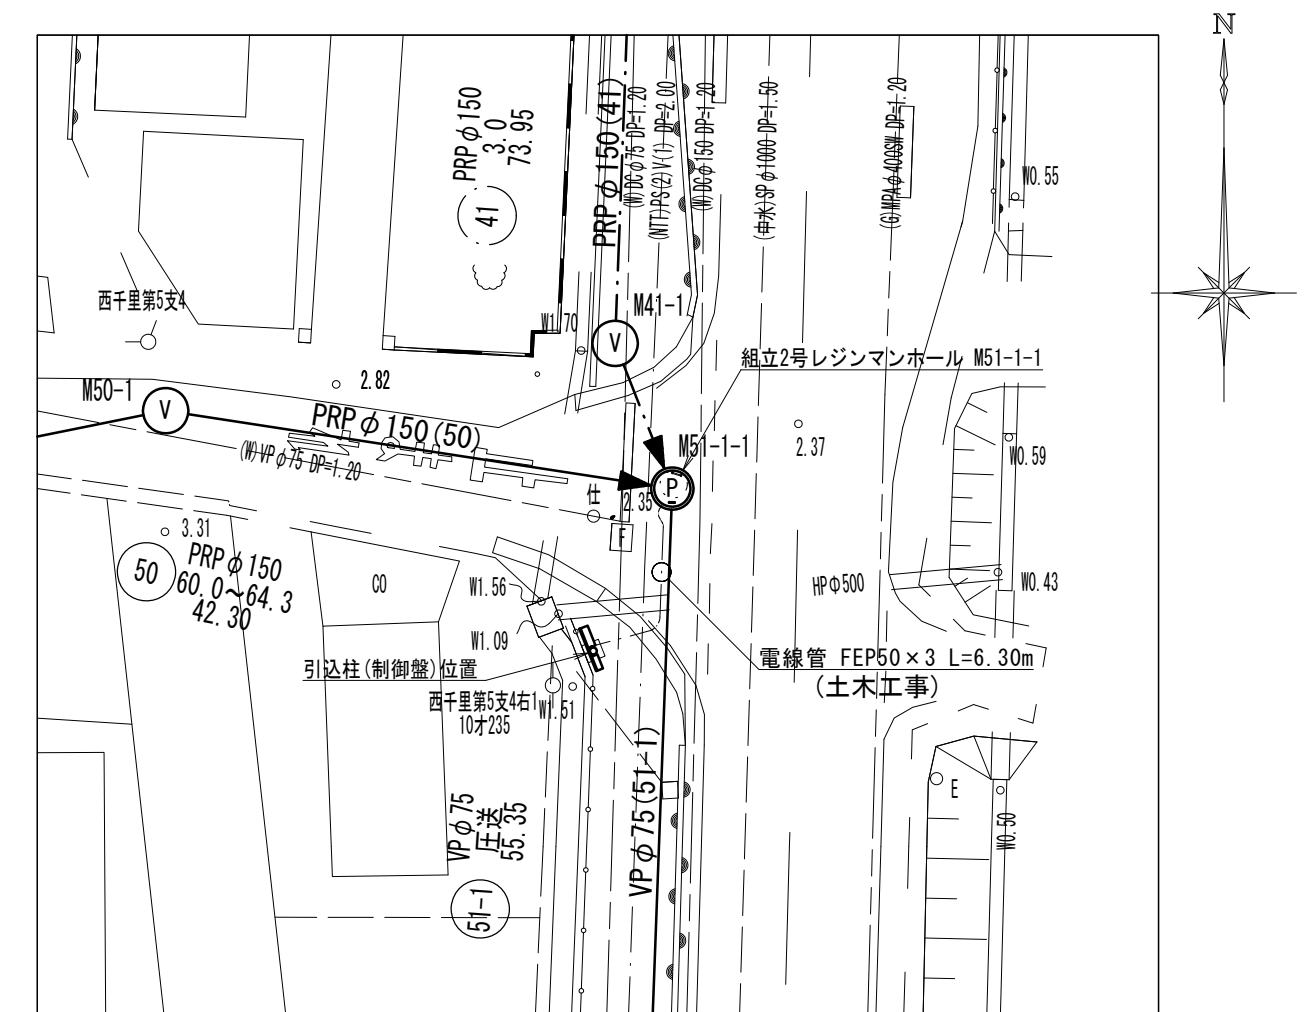

B-B断面図

S=1:30

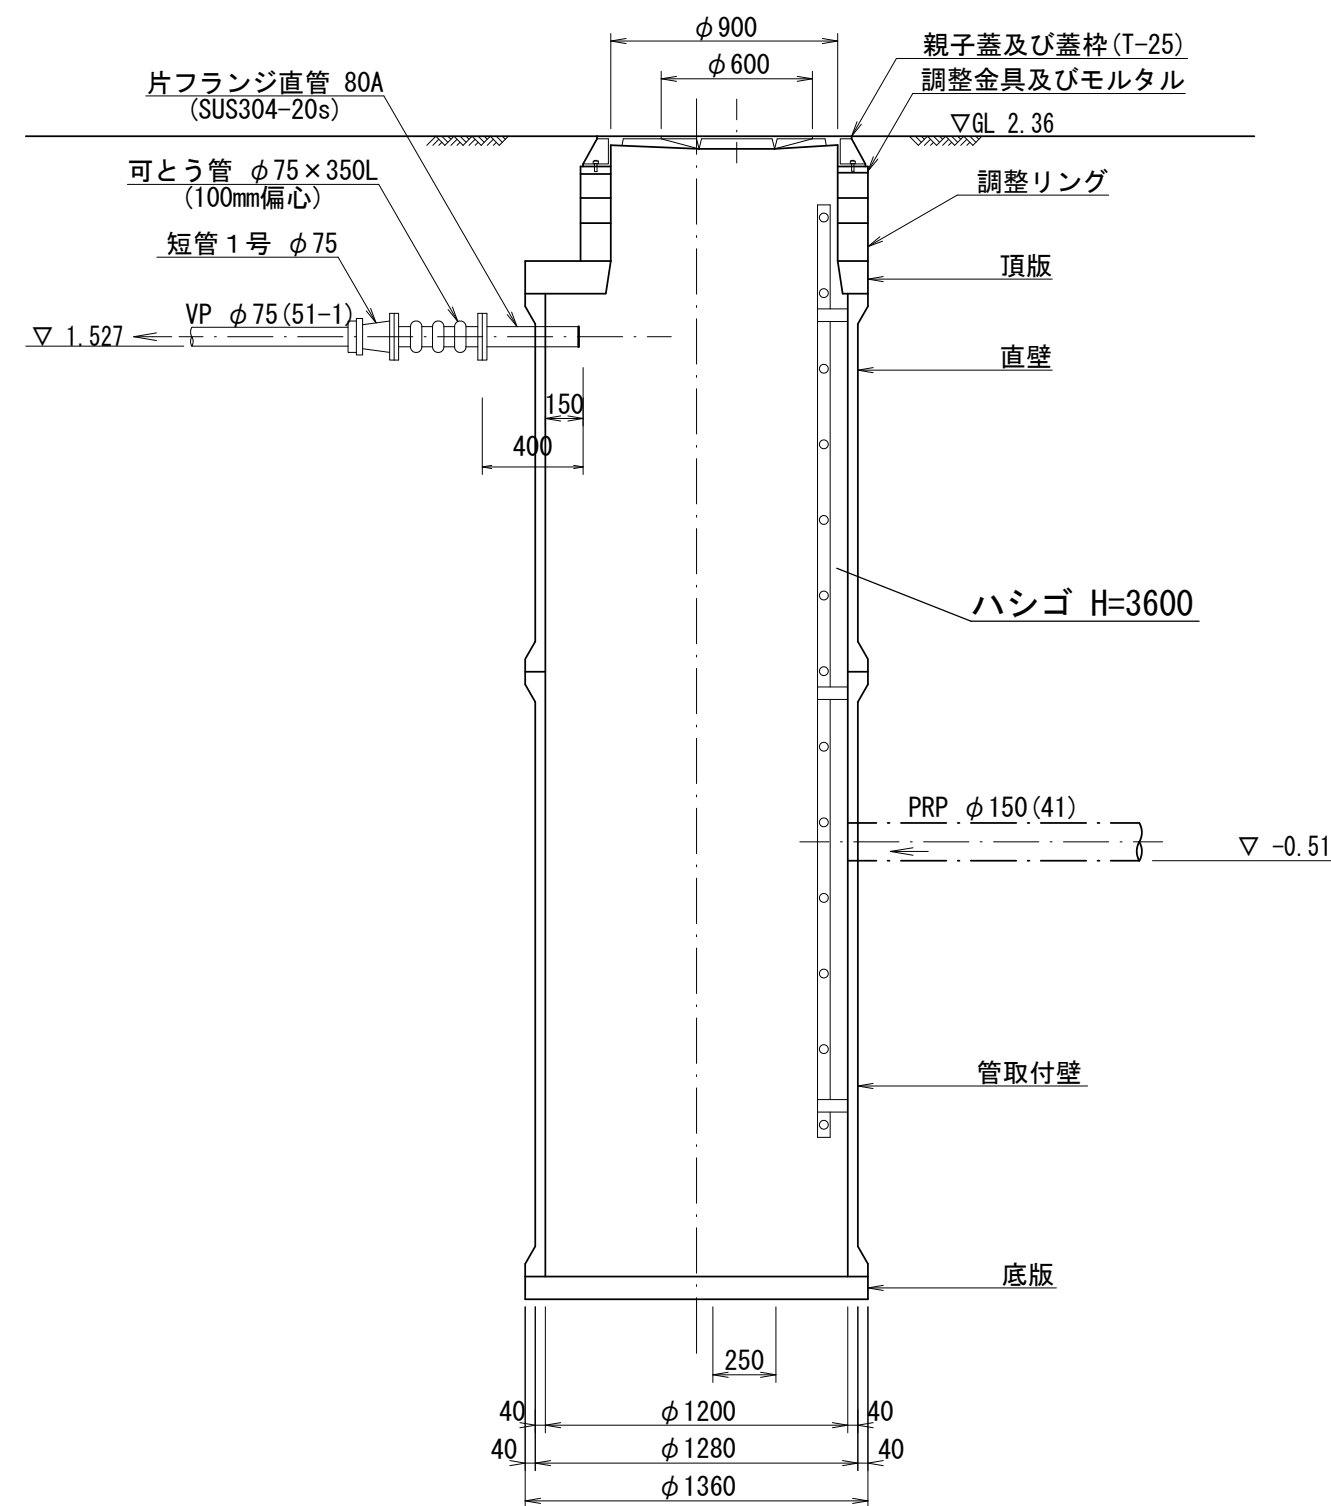

※この図面はA2サイズを原寸とする。


|       |                                     |      |       |
|-------|-------------------------------------|------|-------|
| 工 事 名 | 令和4年度下工公補第24号<br>杜の街1号污水幹線築造工事(その2) |      |       |
| 施工箇所名 | 津市河芸町上野及び河芸町西千里地内                   |      |       |
| 図 面 名 | M51-1-1 マンホールポンプ据付図                 |      |       |
| 縮 尺   | 1:30                                | 図面番号 | 16/26 |
| 事務所名  | 津市上下水道事業局下水道工務課                     |      |       |

圧送放流部 マンホール構造図


S=1:30

M51-2-4 組立1号レジンマンホール

平面図

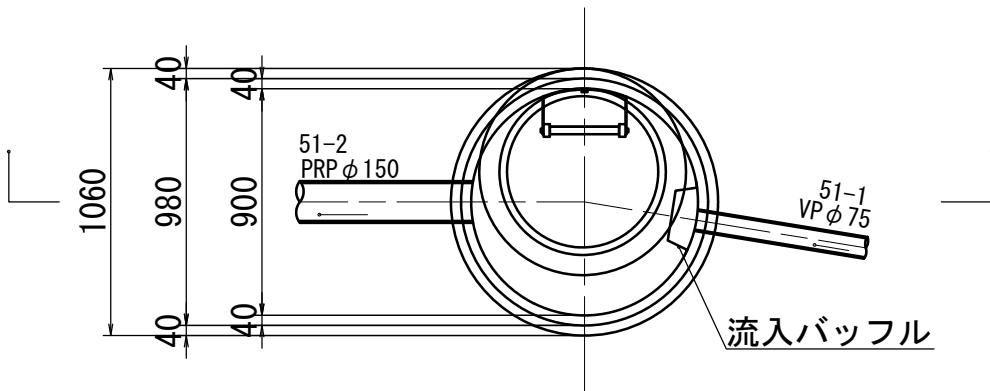


断面図

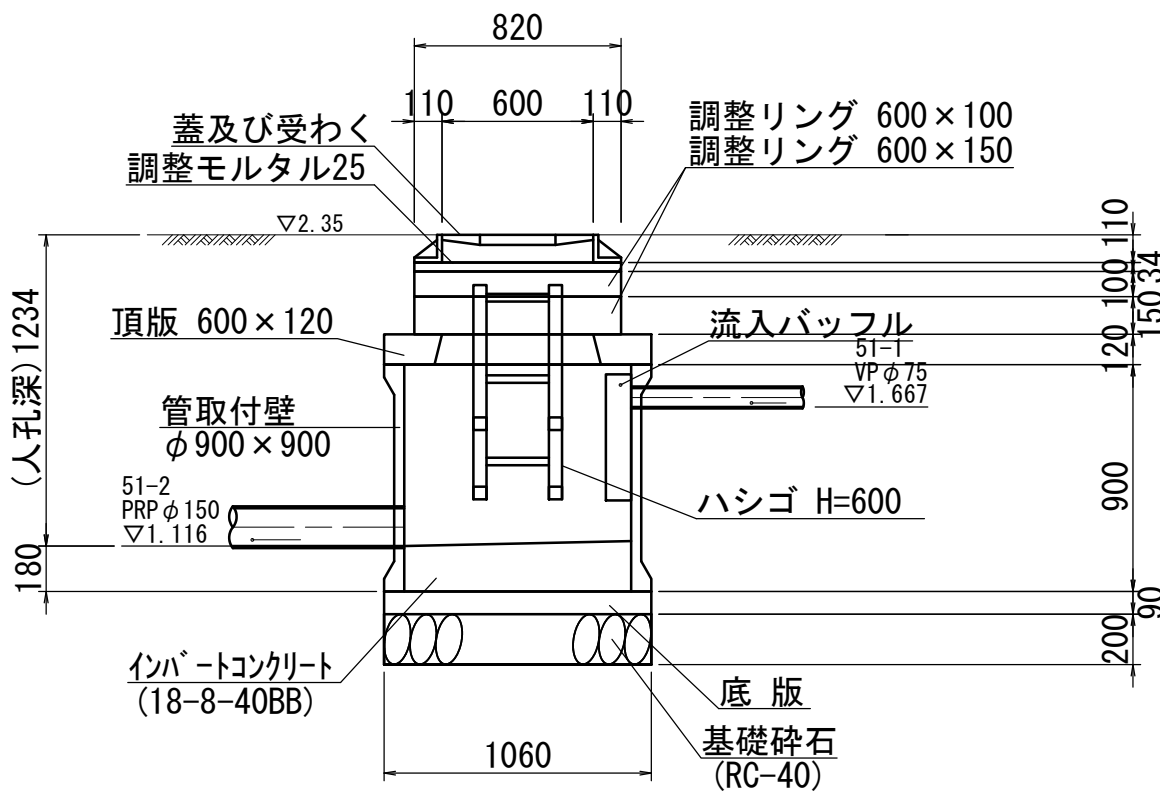

※この図面はA 2サイズを原寸とする。

|       |                                     |      |       |
|-------|-------------------------------------|------|-------|
| 工 事 名 | 令和4年度下工公補第24号<br>杜の街1号污水幹線築造工事(その2) |      |       |
| 施工箇所名 | 津市河芸町上野及び河芸町西千里地内                   |      |       |
| 図 面 名 | 圧送放流部 マンホール構造図                      |      |       |
| 縮 尺   | 1:30                                | 図面番号 | 17/26 |
| 事務所名  | 津市上下水道事業局下水道工務課                     |      |       |

本管布設詳細図 S=1/30

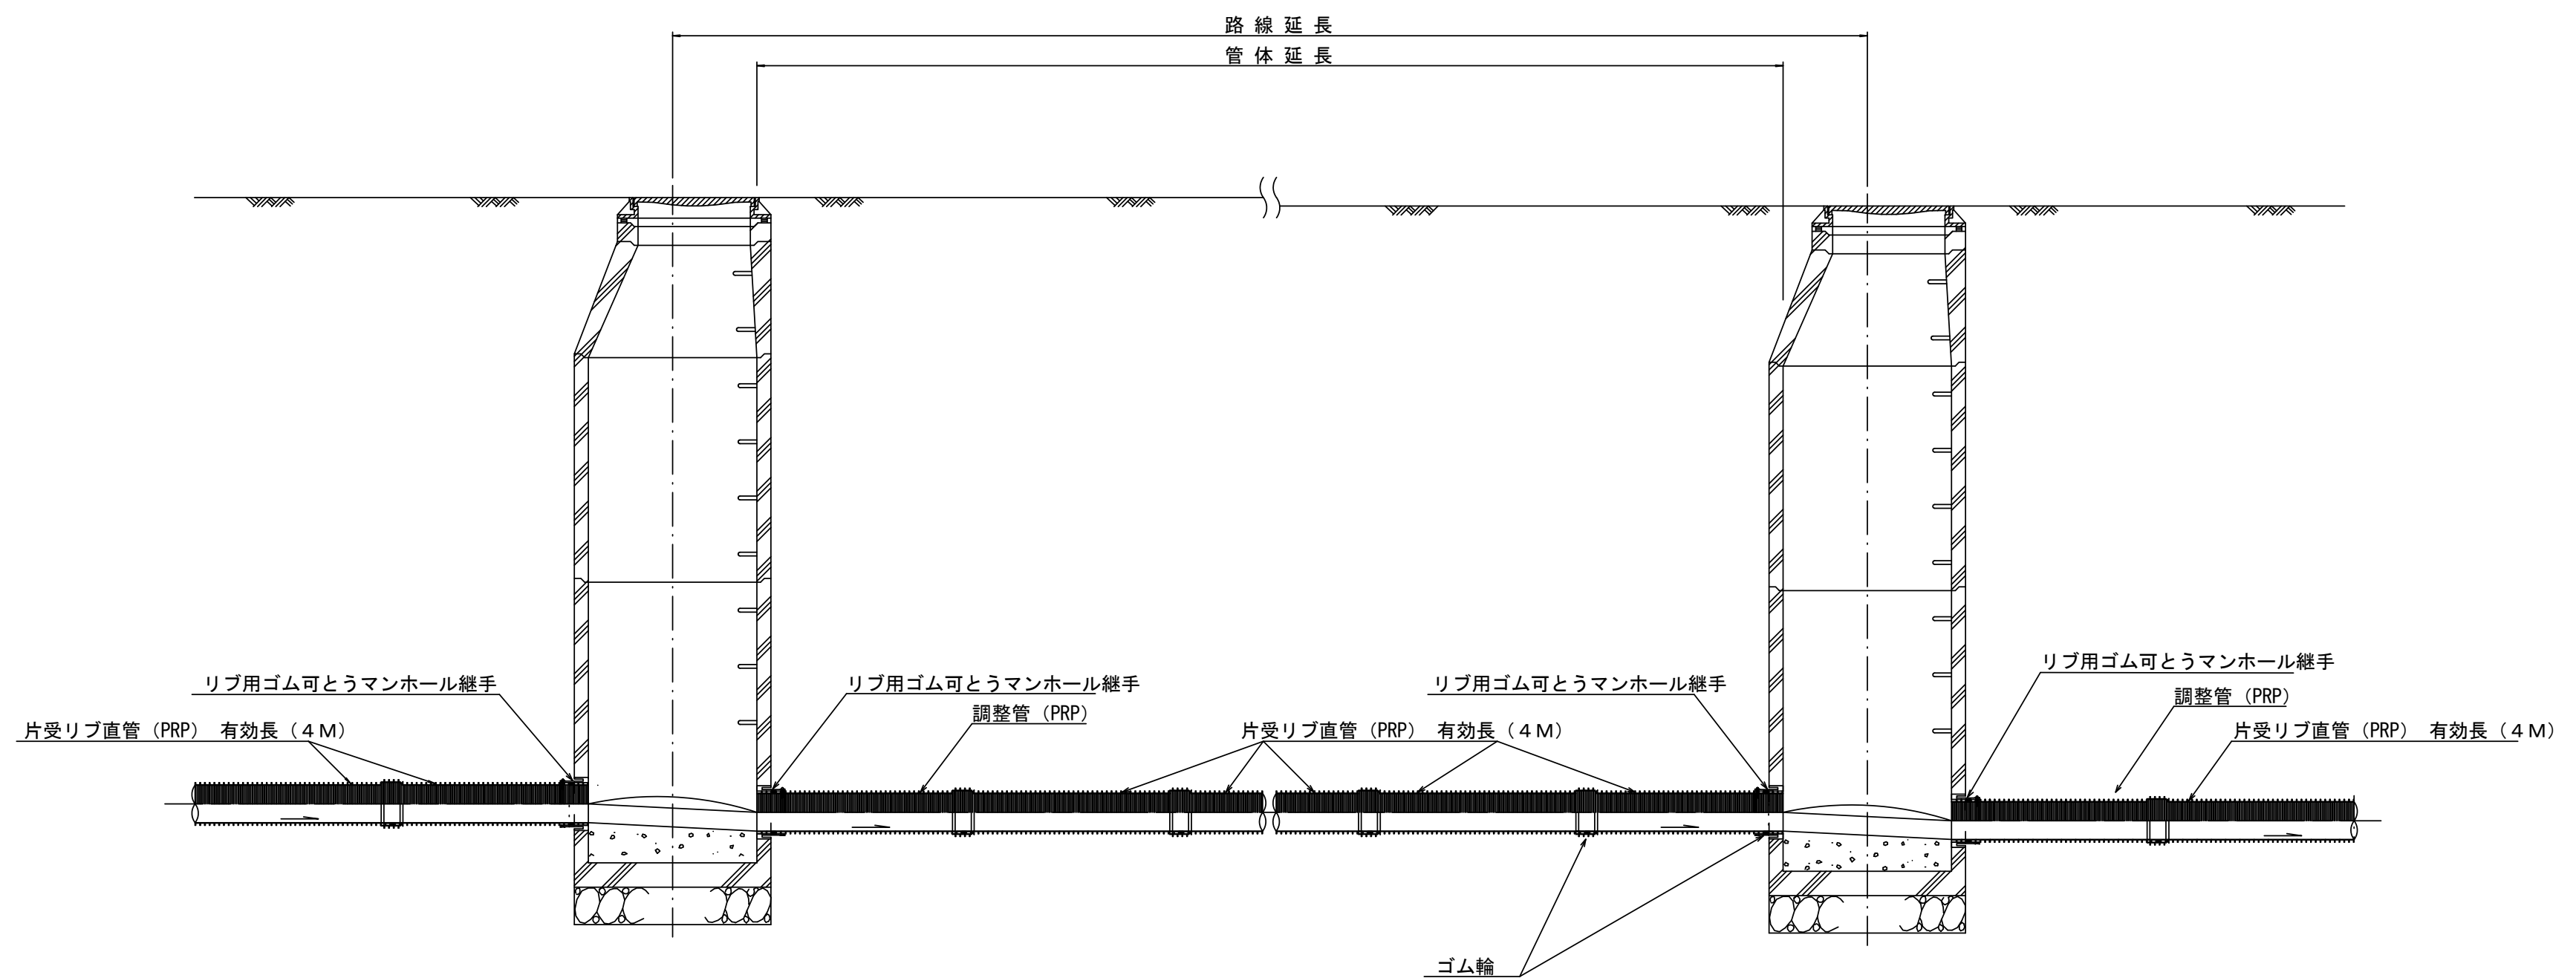

注) 調整管が1.0m未満の場合は、1.0mで切断をし片受直管で長さを調整する。


※この図面はA2サイズを原寸とする。

|       |                                     |      |       |
|-------|-------------------------------------|------|-------|
| 工 事 名 | 令和4年度下工公補第24号<br>杜の街1号汚水幹線築造工事(その2) |      |       |
| 施工箇所名 | 津市河芸町上野及び河芸町西千里地内                   |      |       |
| 図 面 名 | 本管布設詳細図                             |      |       |
| 縮 尺   | 1:30                                | 図面番号 | 18/26 |
| 事務所名  | 津市上下水道事業局下水道工務課                     |      |       |



土工定規図 S=1/20

(リブ本管)

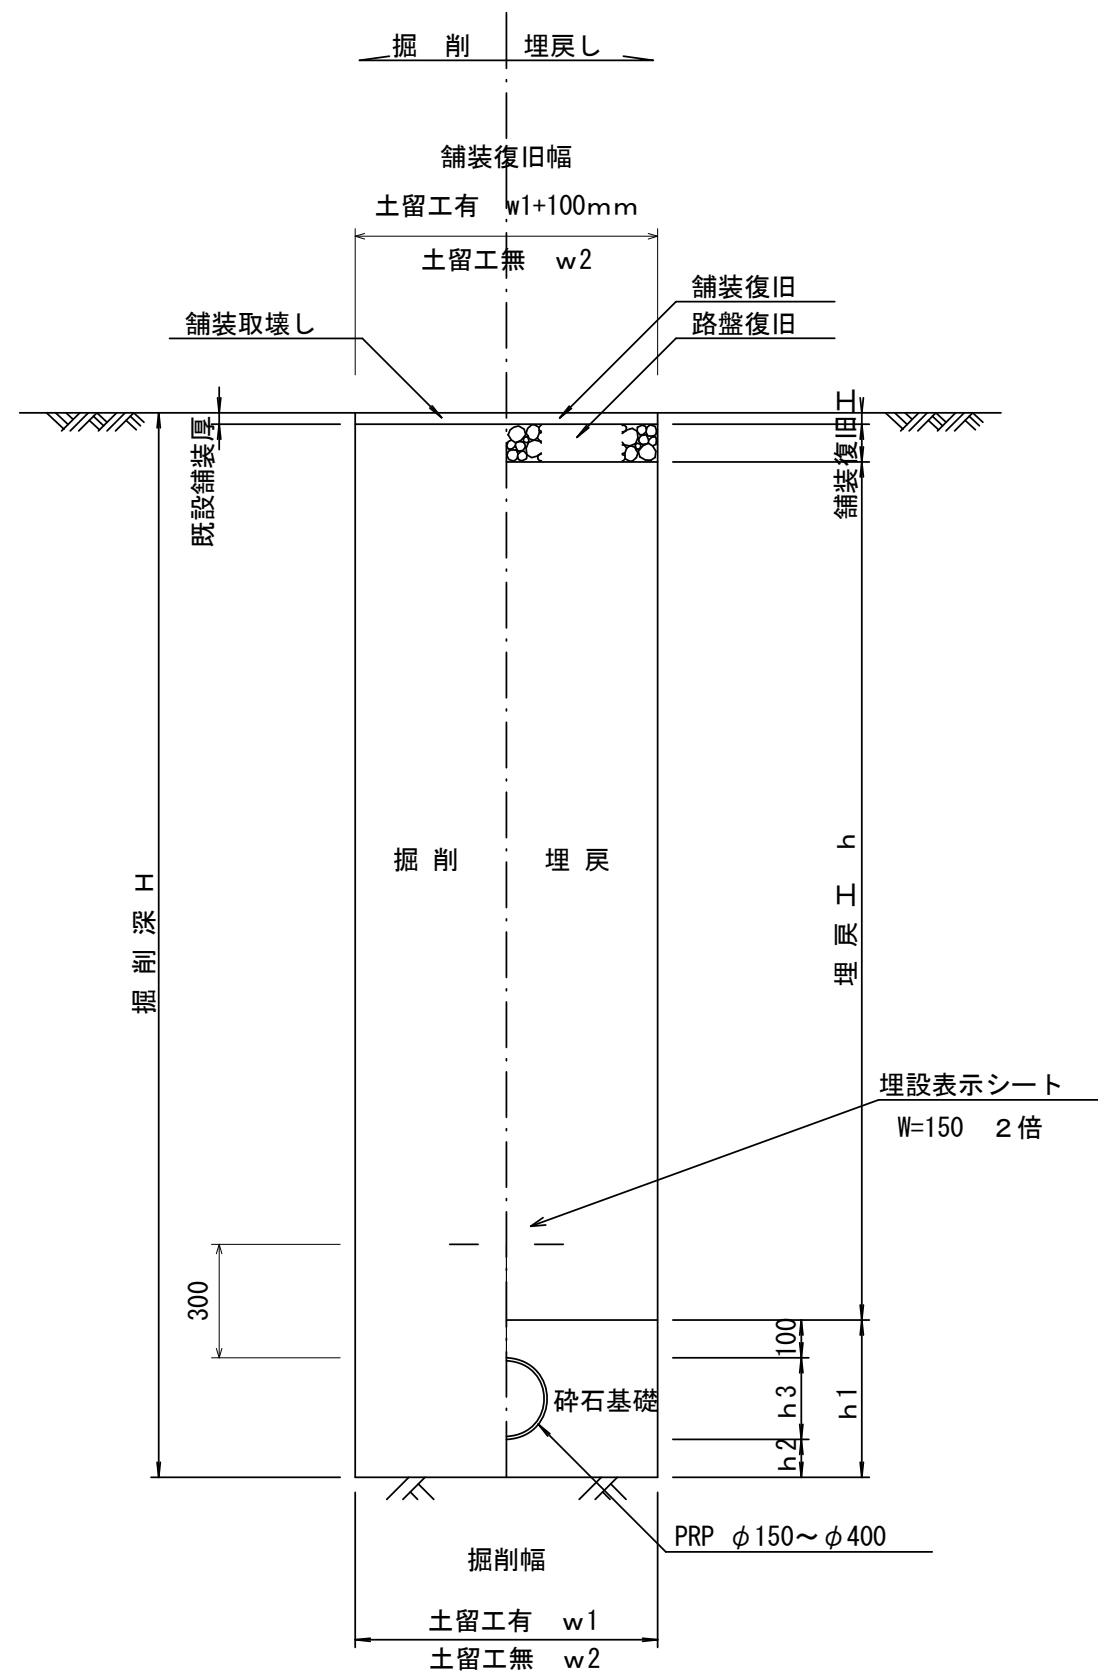


寸法表

| 管 径   | 寸 法          |              | h 1 | 普通地盤<br>h 2 | h 3 |
|-------|--------------|--------------|-----|-------------|-----|
|       | 土留工有り<br>W 1 | 土留工無し<br>W 2 |     |             |     |
| ○φ150 | 900          | 800          | 356 | 100         | 156 |
| φ200  | 900          | 800          | 406 | 100         | 206 |
| φ250  | 1000         | 900          | 506 | 150         | 256 |
| φ300  | 1000         | 900          | 557 | 150         | 307 |
| φ350  | 1100         | 1000         | 607 | 150         | 357 |
| ○φ400 | 1100         | 1000         | 658 | 150         | 408 |


圧送管土工定規図 S=1/20

参 考

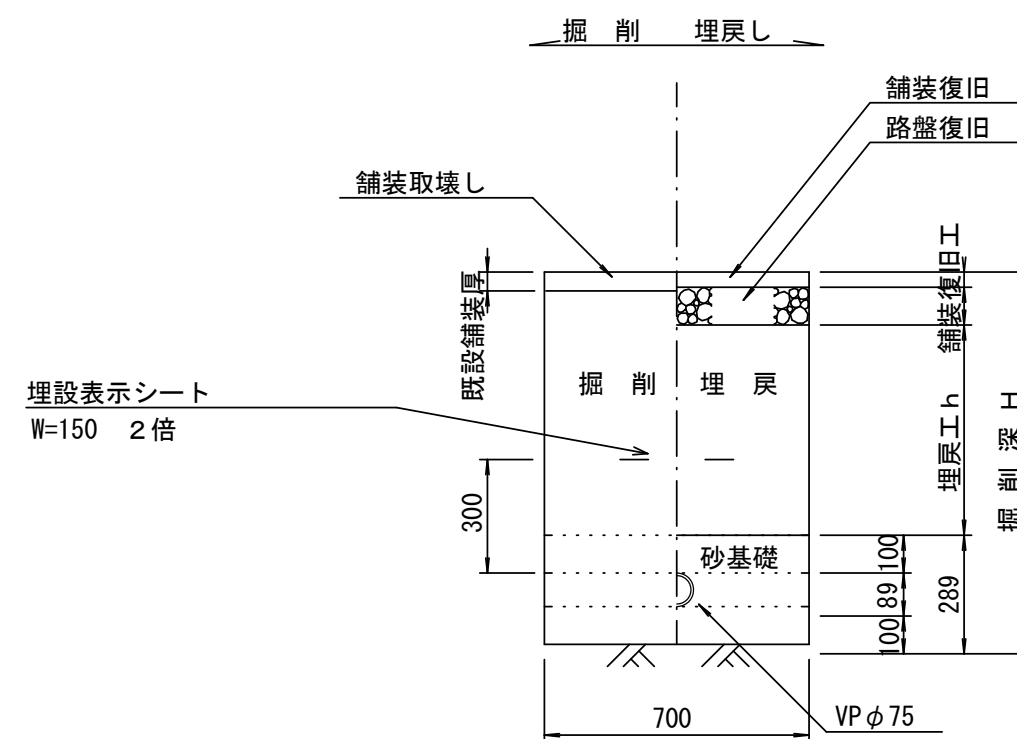


取付管土工定規図 S=1/20

参 考

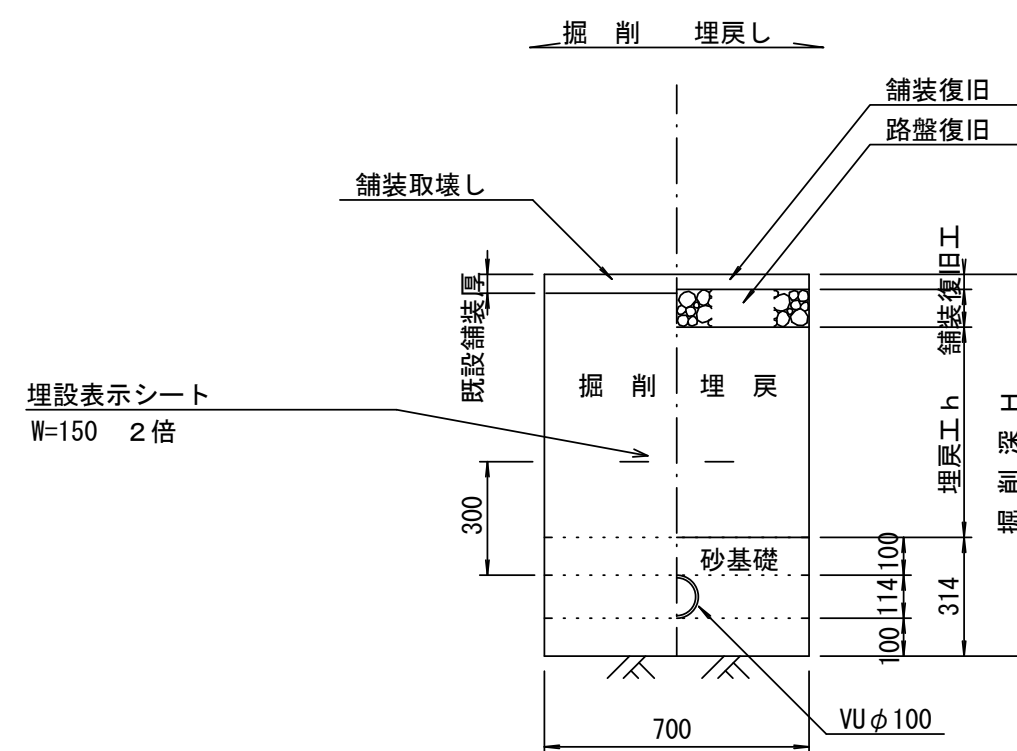

電線管土工定規図 S=1/20

参 考

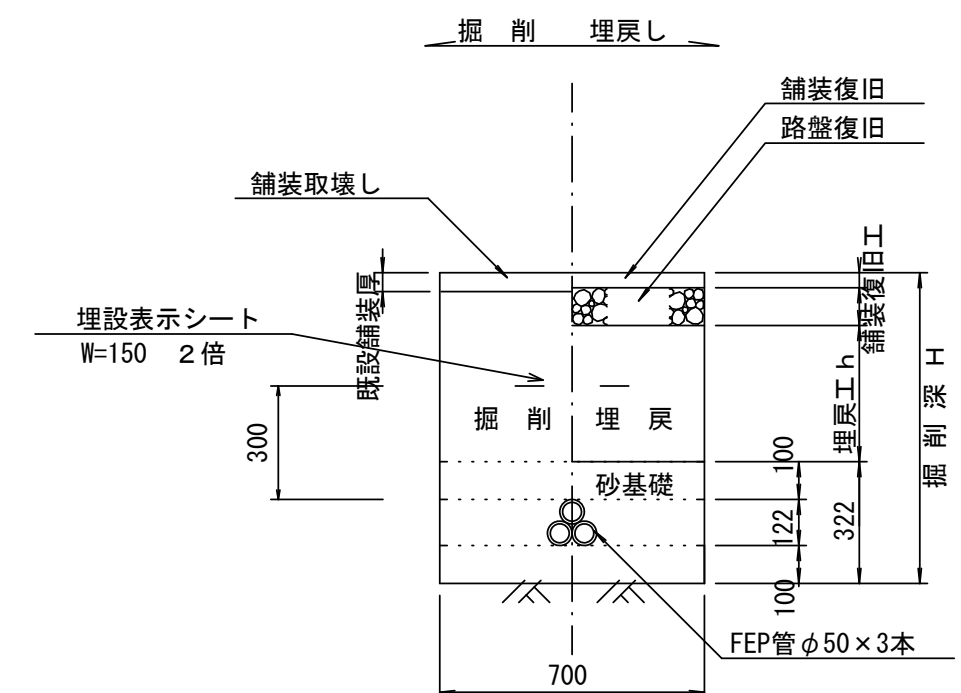


※この図面はA2サイズを原寸とする。 参 考

|       |                                     |      |       |
|-------|-------------------------------------|------|-------|
| 工 事 名 | 令和4年度下工公補第24号<br>杜の街1号污水幹線築造工事(その2) |      |       |
| 施工箇所名 | 津市河芸町上野及び河芸町西千里地内                   |      |       |
| 図 面 名 | 土工定規図                               |      |       |
| 縮 尺   | 1:30                                | 図面番号 | 19/26 |
| 事務所名  | 津市上下水道事業局下水道工務課                     |      |       |


# 舗装復旧図

S=1:20


## 市道車道部

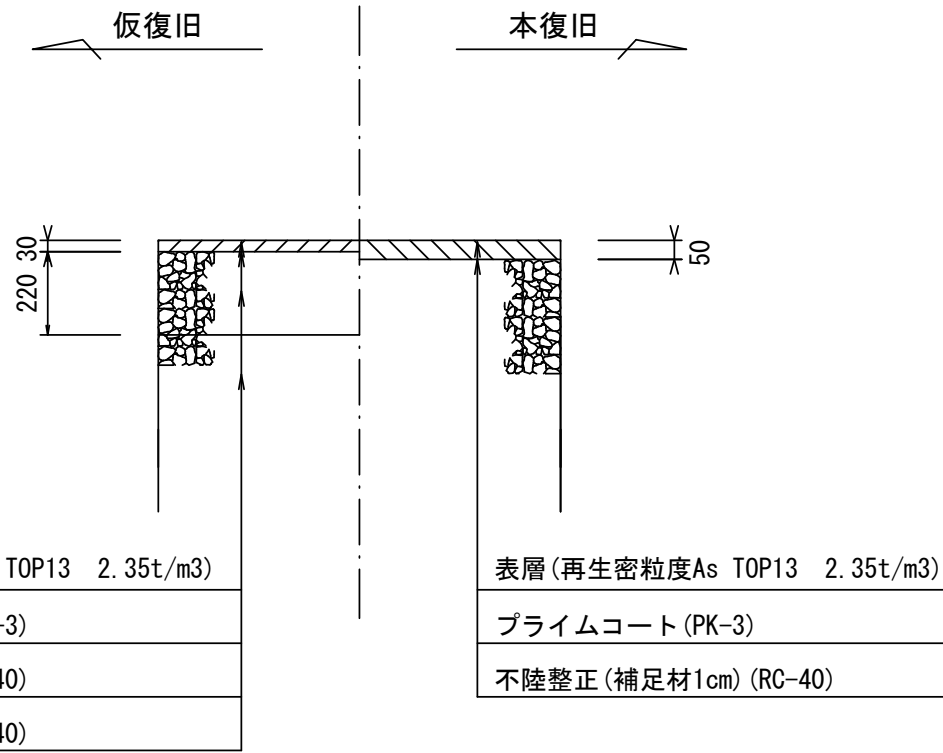


## 県道歩道部 (インターロッキングブロック)

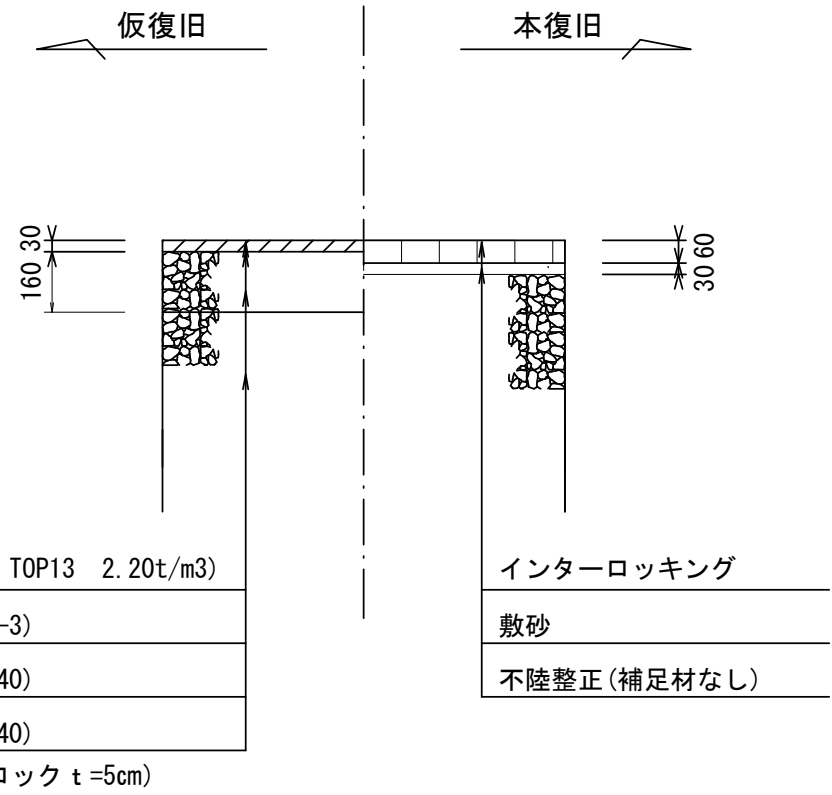


## 県道車道部

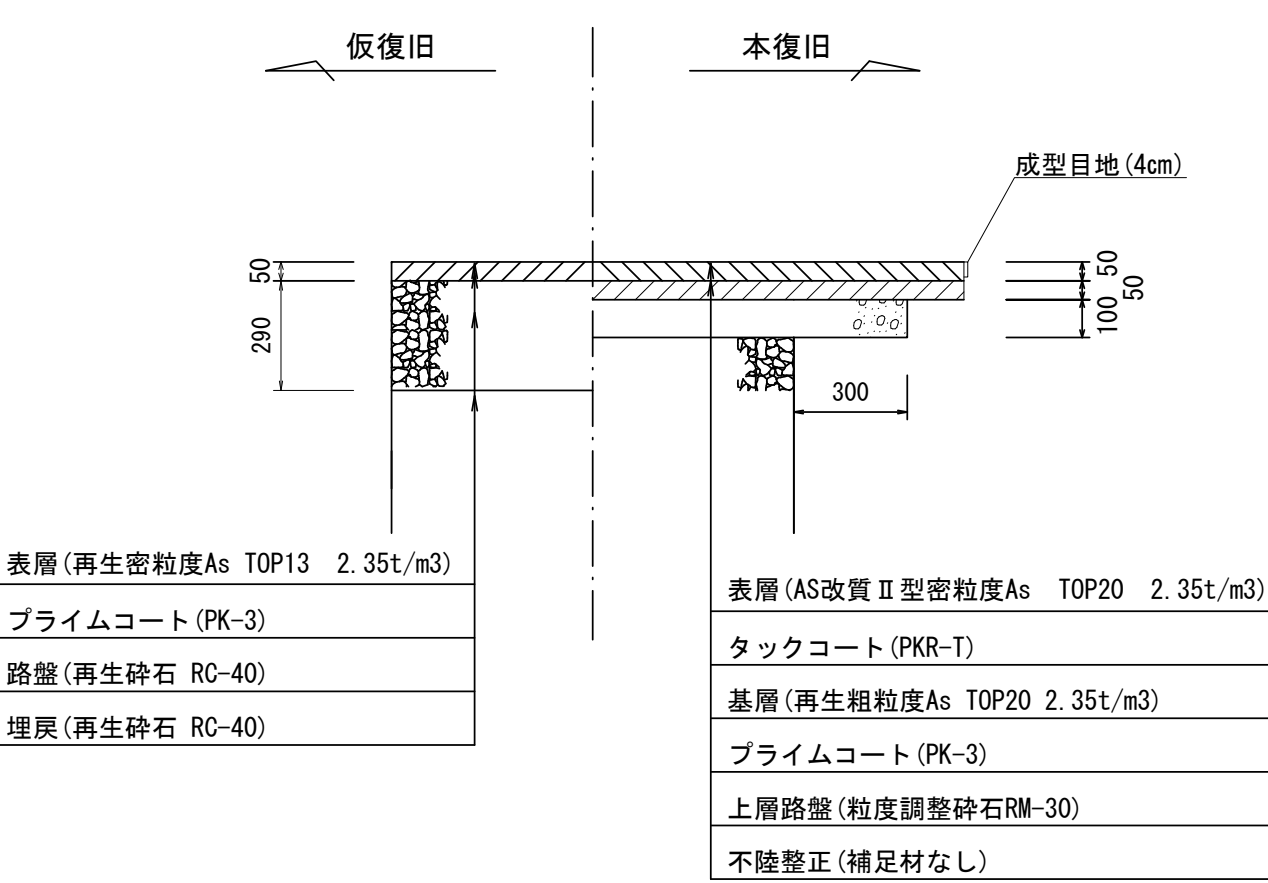


## 市道歩道部 (コンクリート舗装)

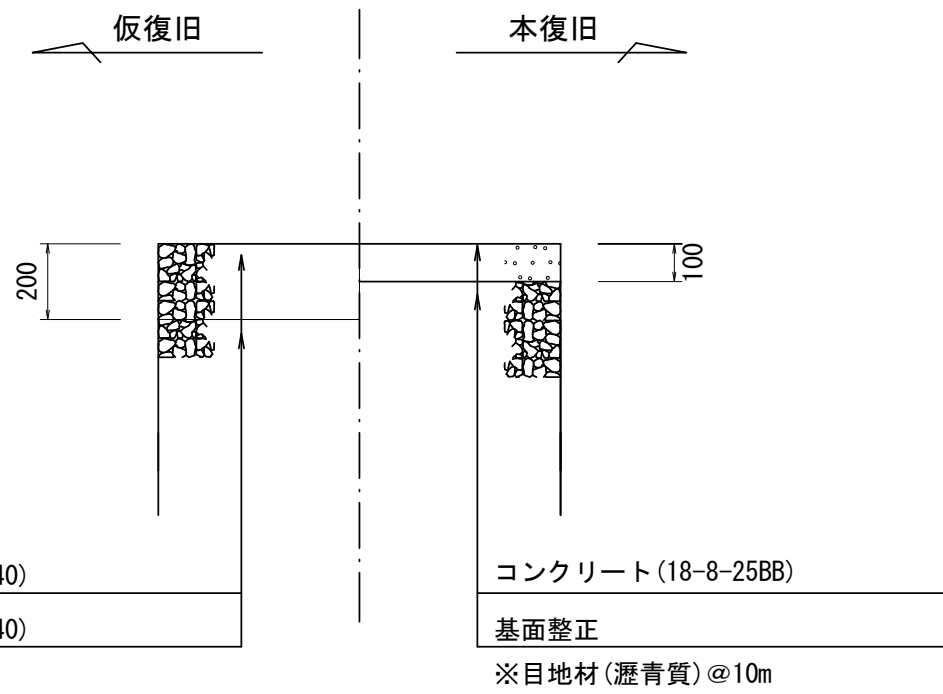

## 県道乗入部 (インターロッキングブロック)

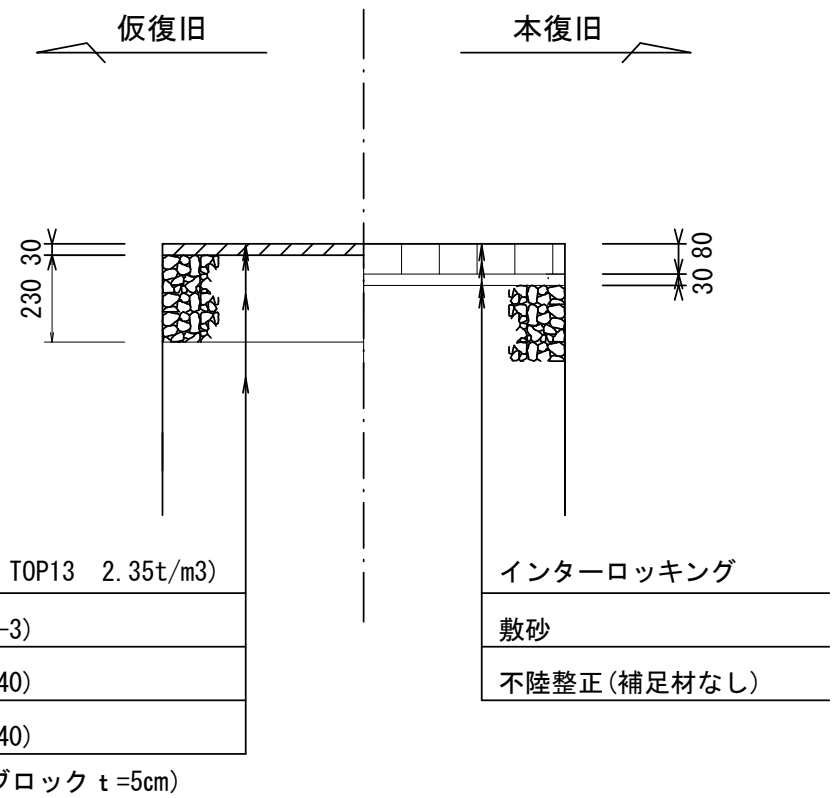


## 農道部

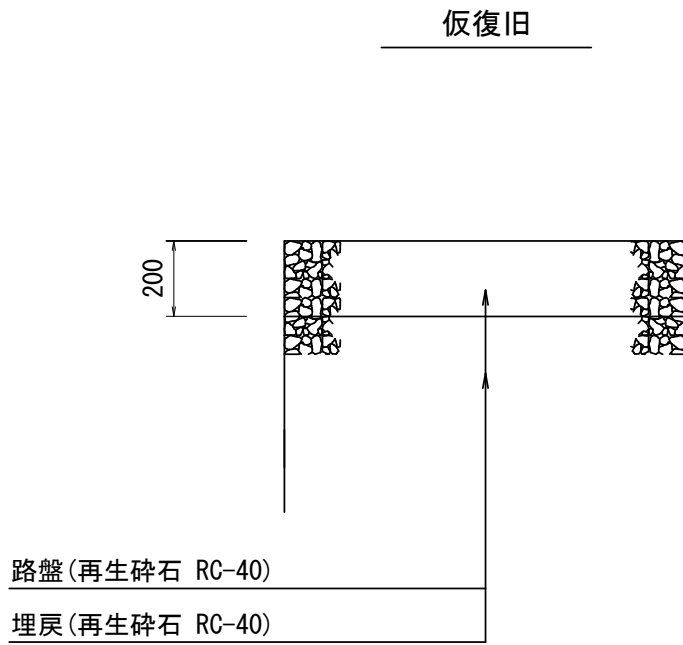

※この図面はA2サイズを原寸とする。 参 考


|       |                                     |      |       |
|-------|-------------------------------------|------|-------|
| 工 事 名 | 令和4年度下工公補第24号<br>杜の街1号汚水幹線築造工事(その2) |      |       |
| 施工箇所名 | 津市河芸町上野及び河芸町西千里地内                   |      |       |
| 図 面 名 | 舗装復旧図                               |      |       |
| 縮 尺   | 1:30                                | 図面番号 | 20/26 |
| 事務所名  | 津市上下水道事業局下水道工務課                     |      |       |

断面図  
S=1/20

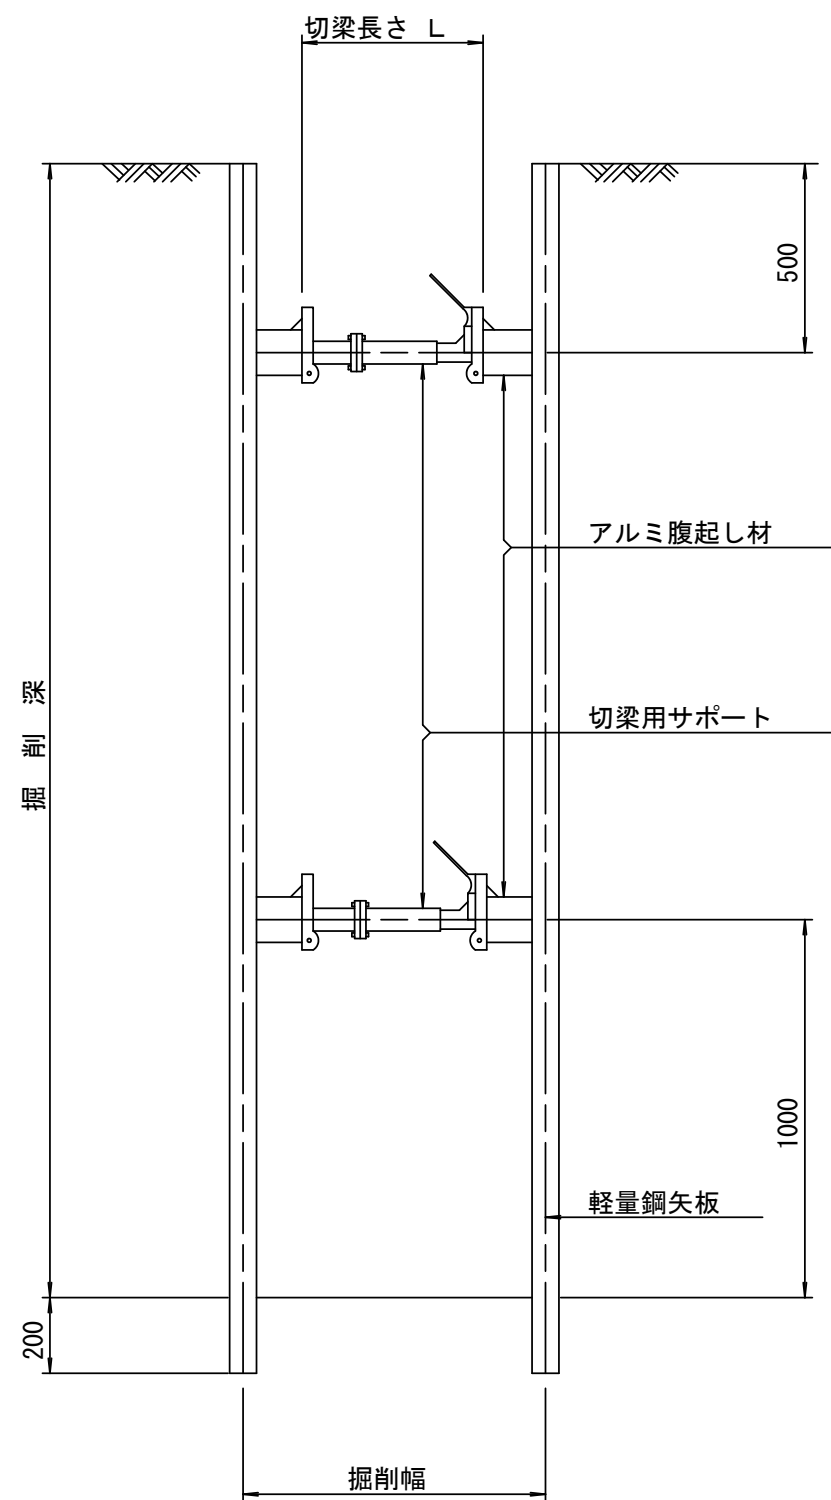

土留工標準図 (参考)  
(軽量金属支保材使用の場合)

軽量鋼矢板 標準図  
S=1/5

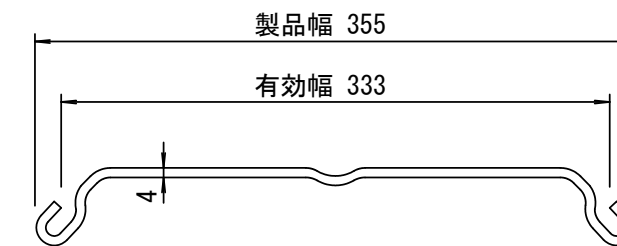


支保工段数表

| 掘削深<br>(m)         | 矢板長<br>(m) | 支保工段数<br>(段) |
|--------------------|------------|--------------|
| $1.5 < H \leq 1.8$ | 2.0        | 1            |
| $1.8 < H \leq 2.0$ | 2.5        | 1            |
| $2.0 < H \leq 2.3$ | 2.5        | 2            |
| $2.3 < H \leq 2.8$ | 3.0        | 2            |
| $2.8 < H \leq 3.3$ | 3.5        | 2            |
| $3.3 < H \leq 3.5$ | 4.0        | 2            |
| $3.5 < H \leq 3.8$ | 4.0        | 3            |

※ マンホール部掘削時には、掘削深に応じた軽量鋼矢板を使用すること。

平面図  
S=1/20








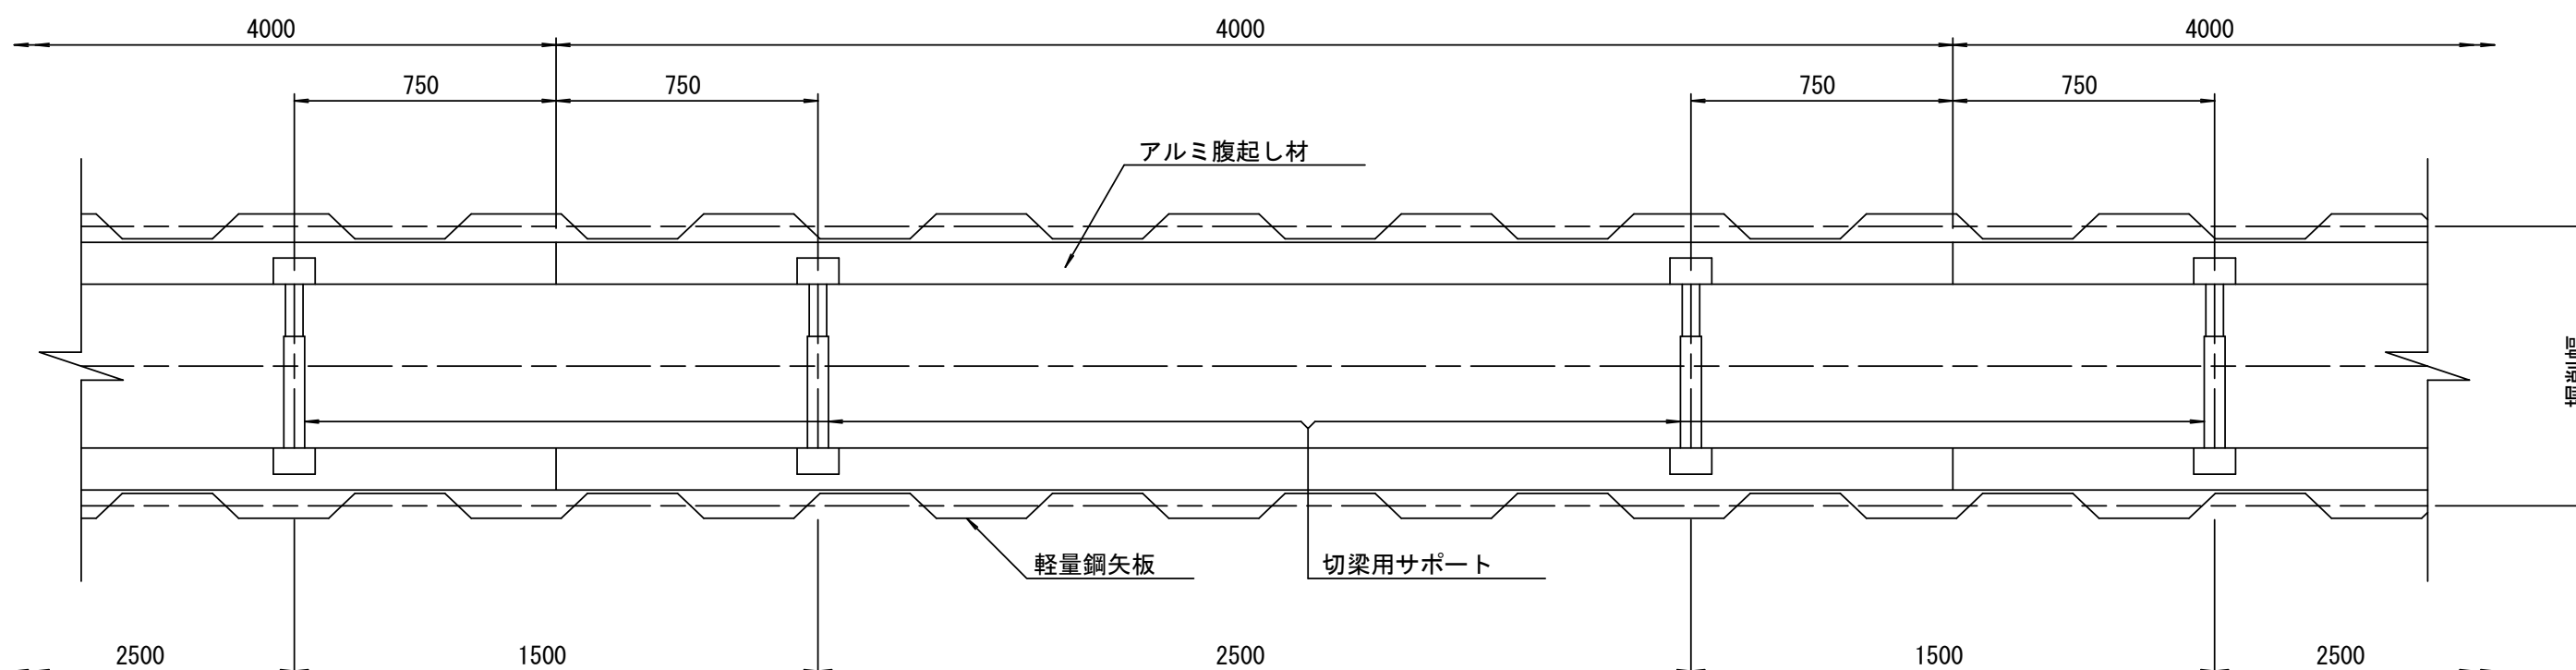


※この図面はA2サイズを原寸とする。 参 考

|       |                                     |      |       |
|-------|-------------------------------------|------|-------|
| 工 事 名 | 令和4年度下工公補第24号<br>杜の街1号汚水幹線築造工事(その2) |      |       |
| 施工箇所名 | 津市河芸町上野及び河芸町西千里地内                   |      |       |
| 図 面 名 | 土留工標準図                              |      |       |
| 縮 尺   | 図示                                  | 図面番号 | 21/26 |
| 事務所名  | 津市上下水道事業局下水道工務課                     |      |       |



組立 1 号マンホール構造図

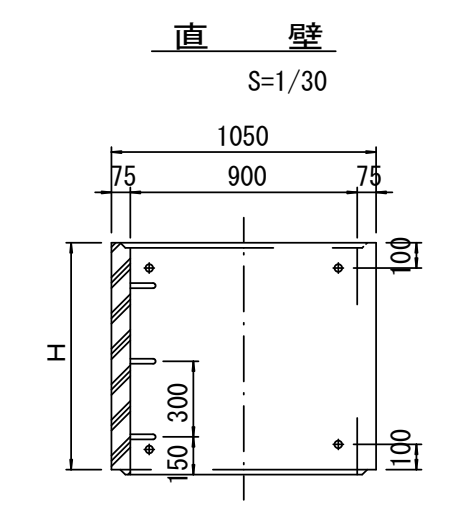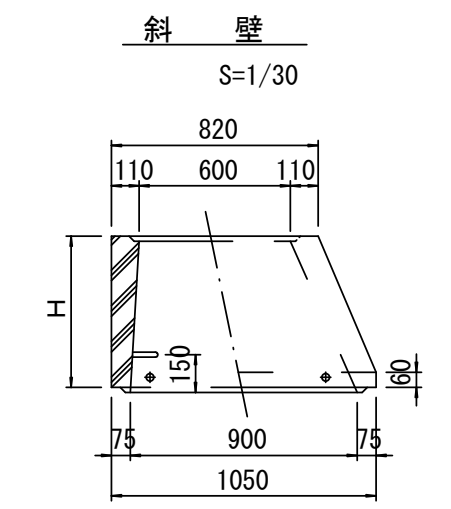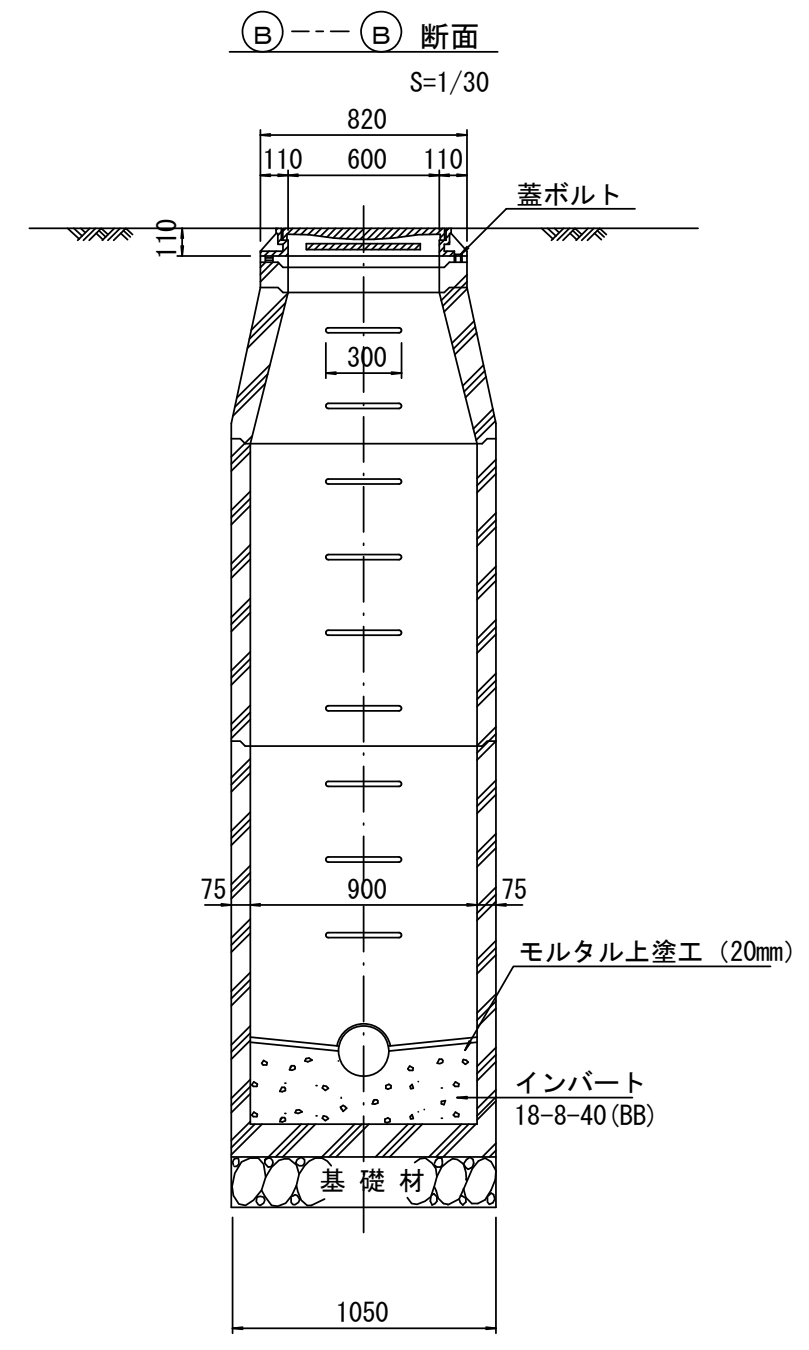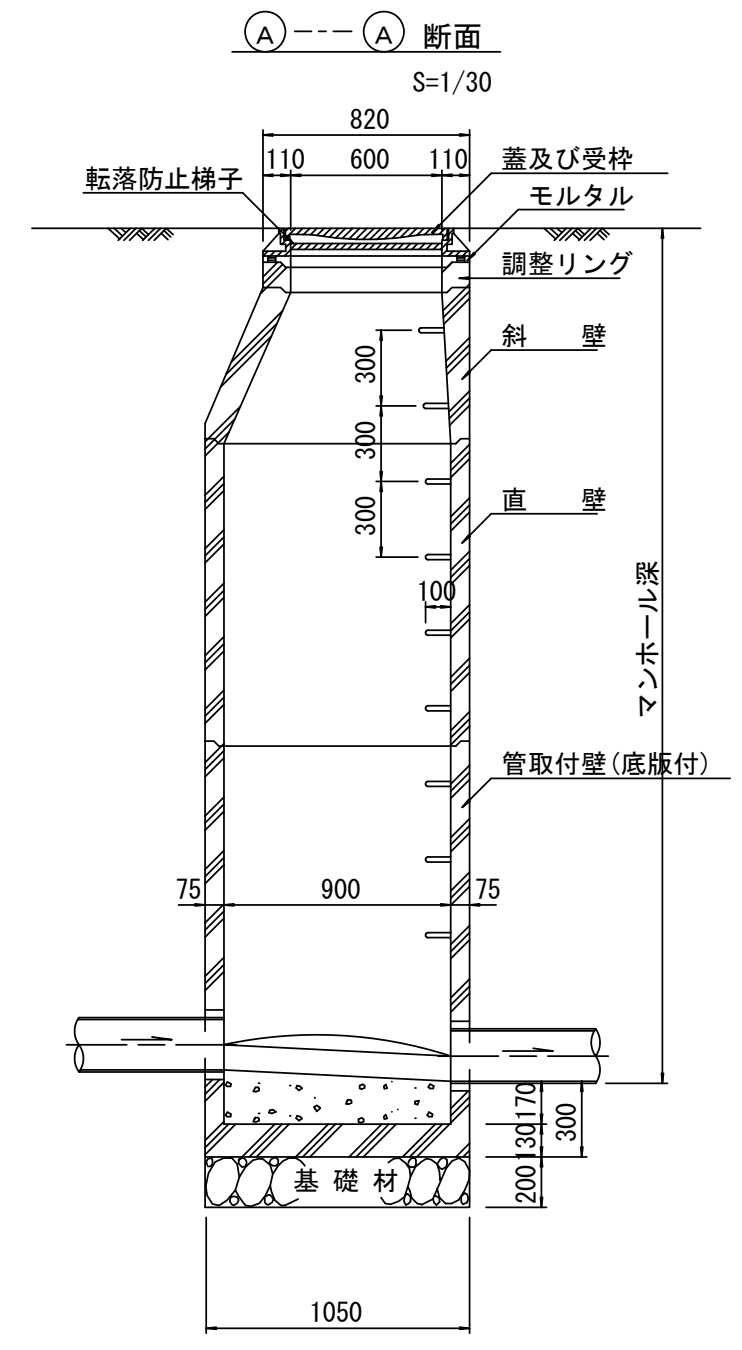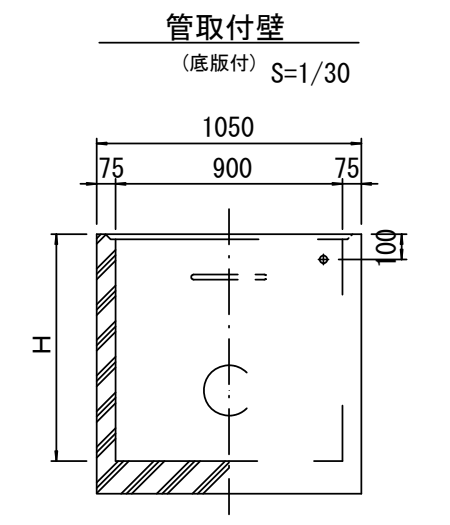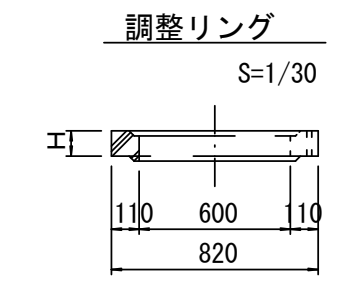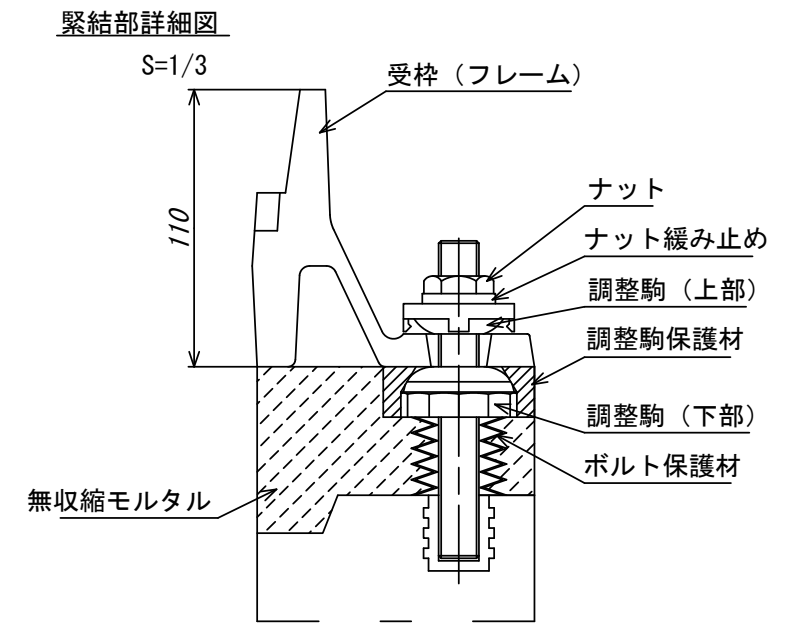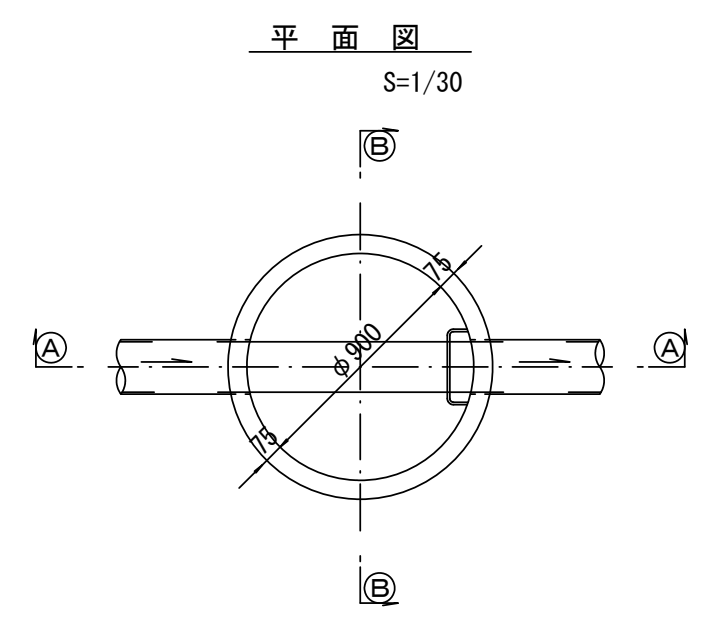





寸 法 表

| 種 類   | H（mm） |     |      |      |      |      |
|-------|-------|-----|------|------|------|------|
| 調整リング | 50    | 100 | 150  |      |      |      |
| 斜 壁   | 300   | 450 | 600  |      |      |      |
| 直 壁   | 300   | 600 | 900  | 1200 | 1500 | 1800 |
| 管取付壁  | 600   | 900 | 1200 | 1500 | 1800 |      |

※鉄蓋の仕様については、津市認定マンホール蓋（市章入り）とする。

|                         |                                     |      |       |
|-------------------------|-------------------------------------|------|-------|
| ※この図面はA 2サイズを原寸とする。 参 考 |                                     |      |       |
| 工 事 名                   | 令和4年度下工公補第24号<br>杜の街1号污水幹線築造工事（その2） |      |       |
| 施工箇所名                   | 津市河芸町上野及び河芸町西千里地内                   |      |       |
| 図 面 名                   | 組立1号マンホール構造図                        |      |       |
| 縮 尺                     | 図示                                  | 図面番号 | 22/26 |
| 事務所名                    | 津市上下水道事業局下水道工務課                     |      |       |

※ マンホール深2m以上の場合に、転落防止梯子を設置すること。

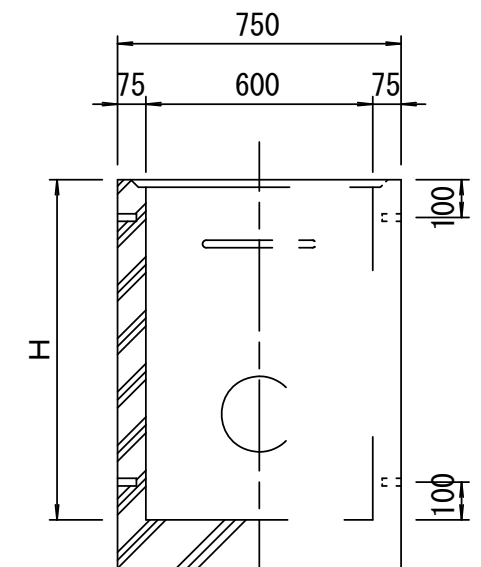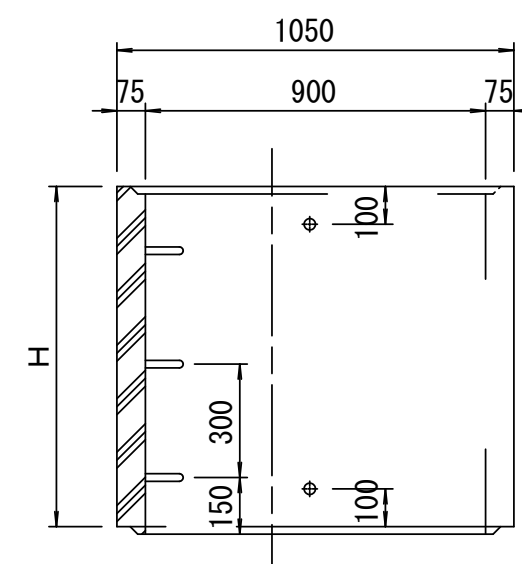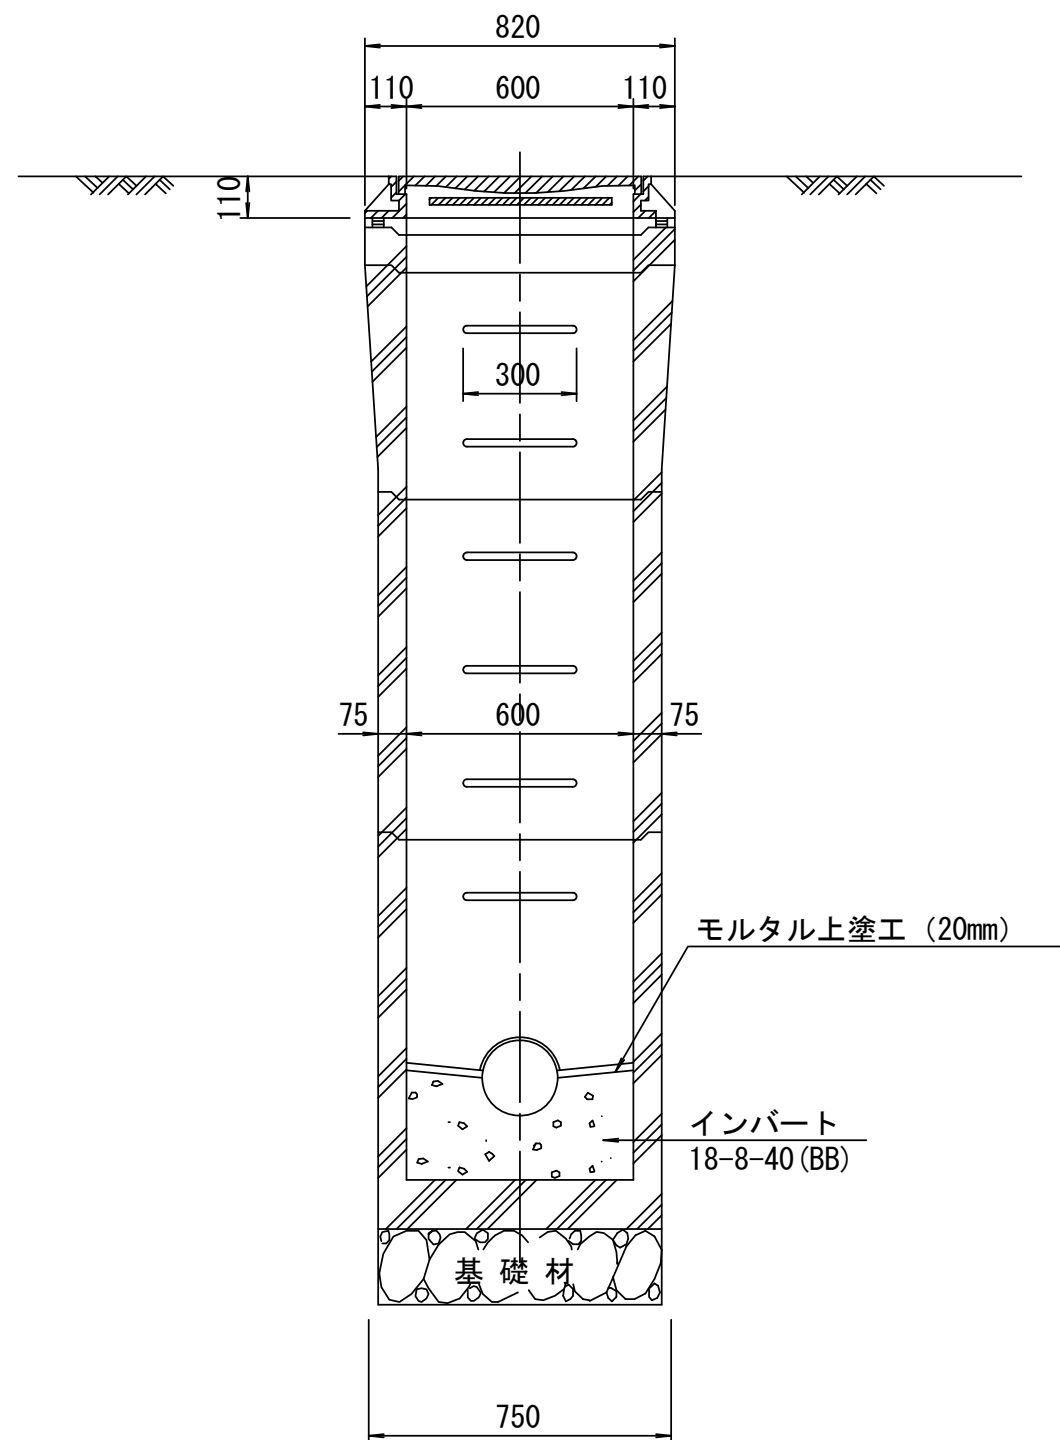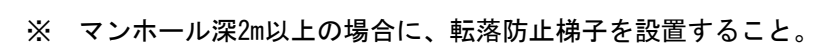

| 種 類   | H (mm) |     |     |  |  |
|-------|--------|-----|-----|--|--|
| 調整リング | 50     | 100 | 150 |  |  |
| 斜 壁   | 450    | 600 |     |  |  |
| 直 壁   | 300    | 600 | 900 |  |  |
| 管取付壁  | 600    | 900 |     |  |  |

※鉄蓋の仕様については、津市認定マンホール蓋（市章入り）とする。

※この図面はA2サイズを原寸とする。 参 考


|       |                                     |      |       |
|-------|-------------------------------------|------|-------|
| 工 事 名 | 令和4年度下工公補第24号<br>杜の街1号汚水幹線築造工事(その2) |      |       |
| 施工箇所名 | 津市河芸町上野及び河芸町西千里地内                   |      |       |
| 図 面 名 | 組立A1号マンホール構造図                       |      |       |
| 縮 尺   | 図示                                  | 図面番号 | 23/26 |
| 事業所名  | 津市上下水道事業局下水道工務課                     |      |       |




リブ管用塩ビ製小口径マンホール構造図

S=1/15



C 型

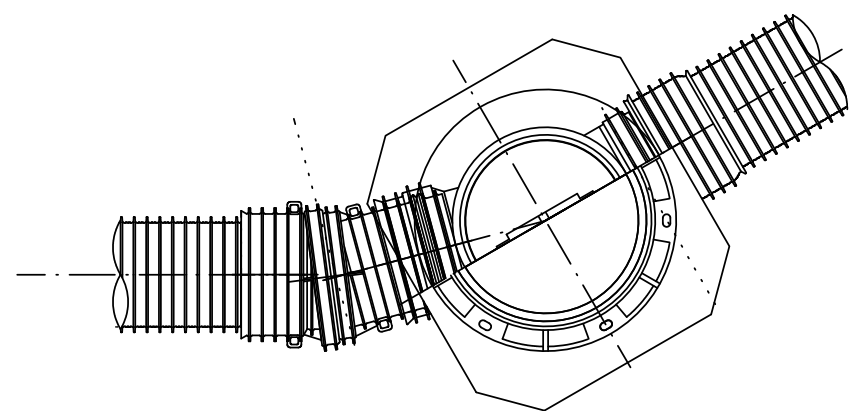



E 型

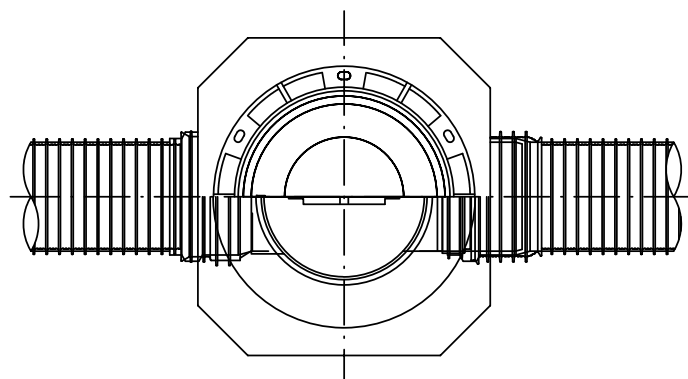




保護鉄蓋 φ300  
T-25, T-14  
津市認定マンホール蓋（市章入り）

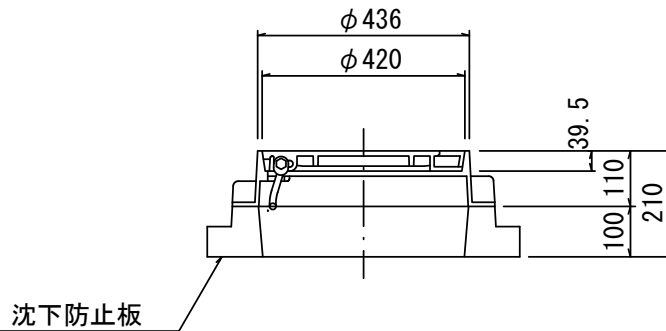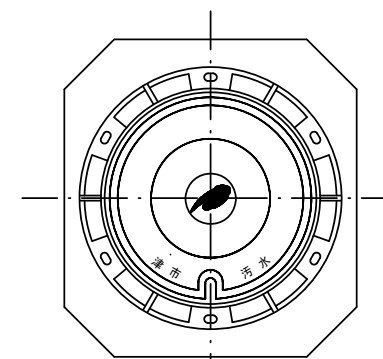


沈下防止板

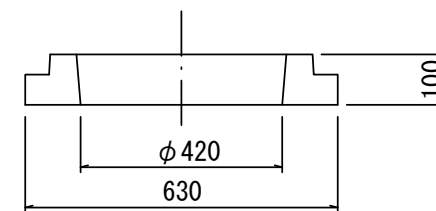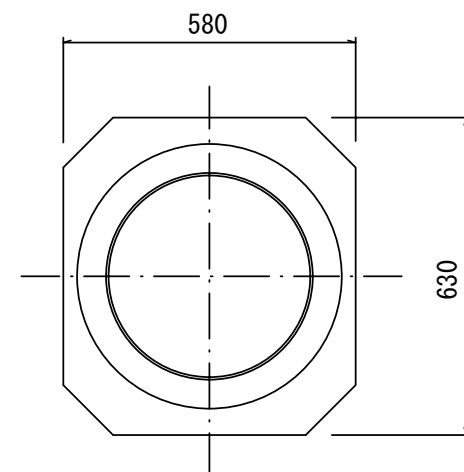

密閉式内蓋  
φ300用

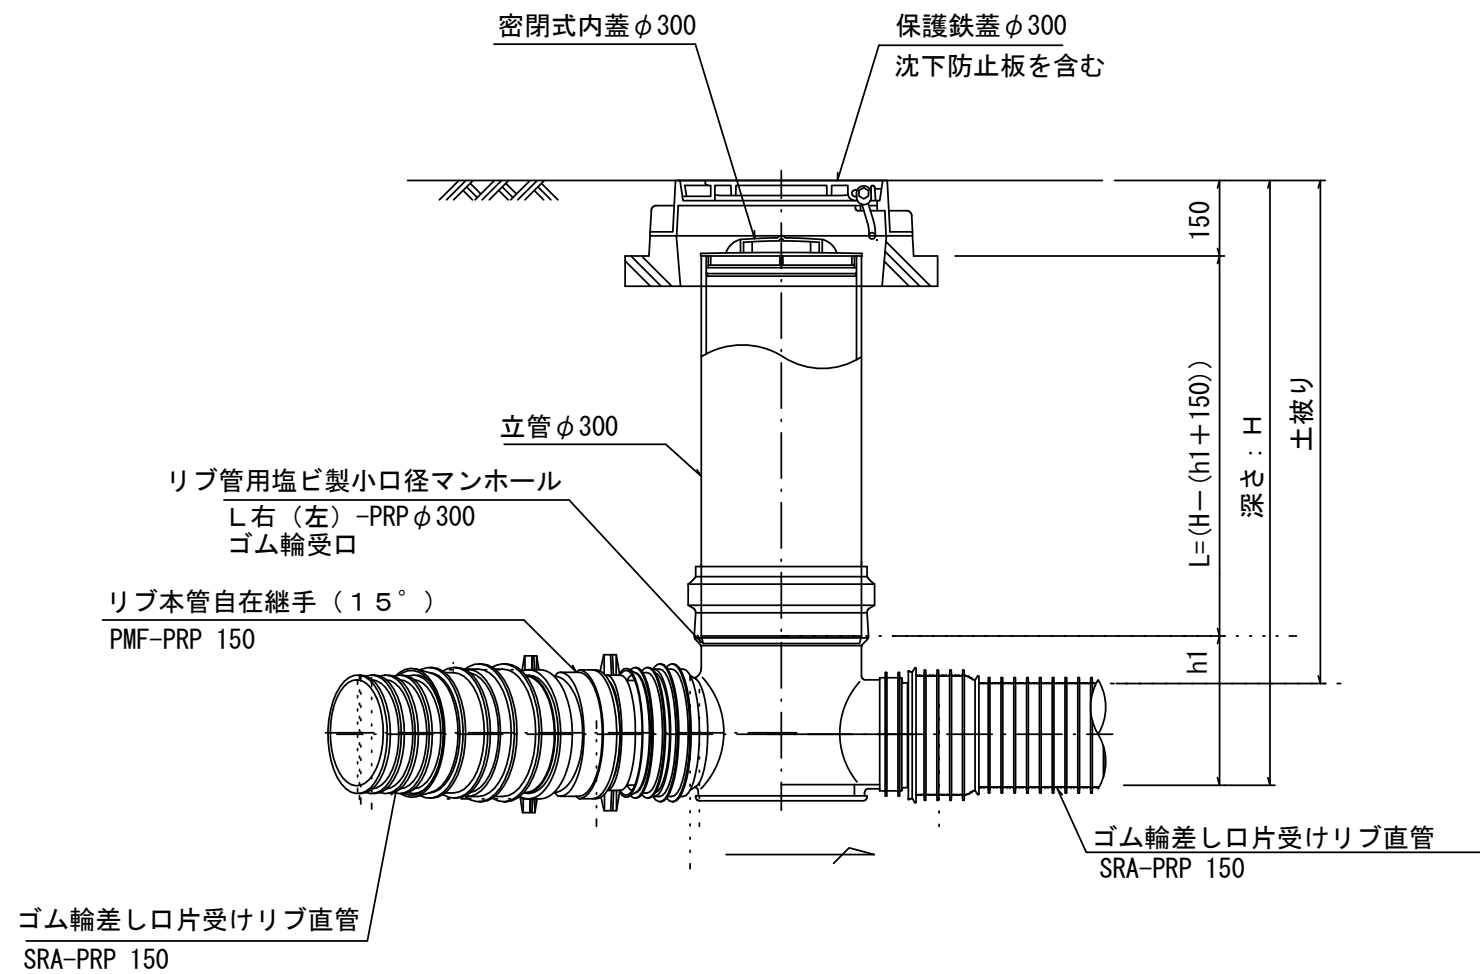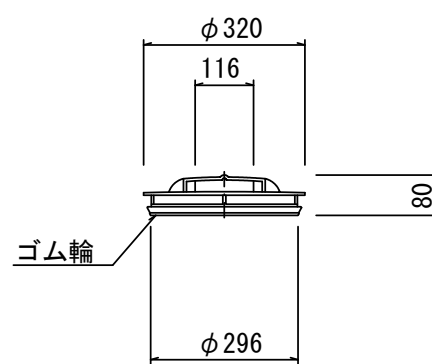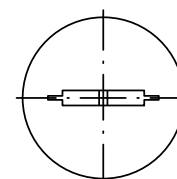

※塩ビマンホールは必要に応じた角度のインパートを使用すること。

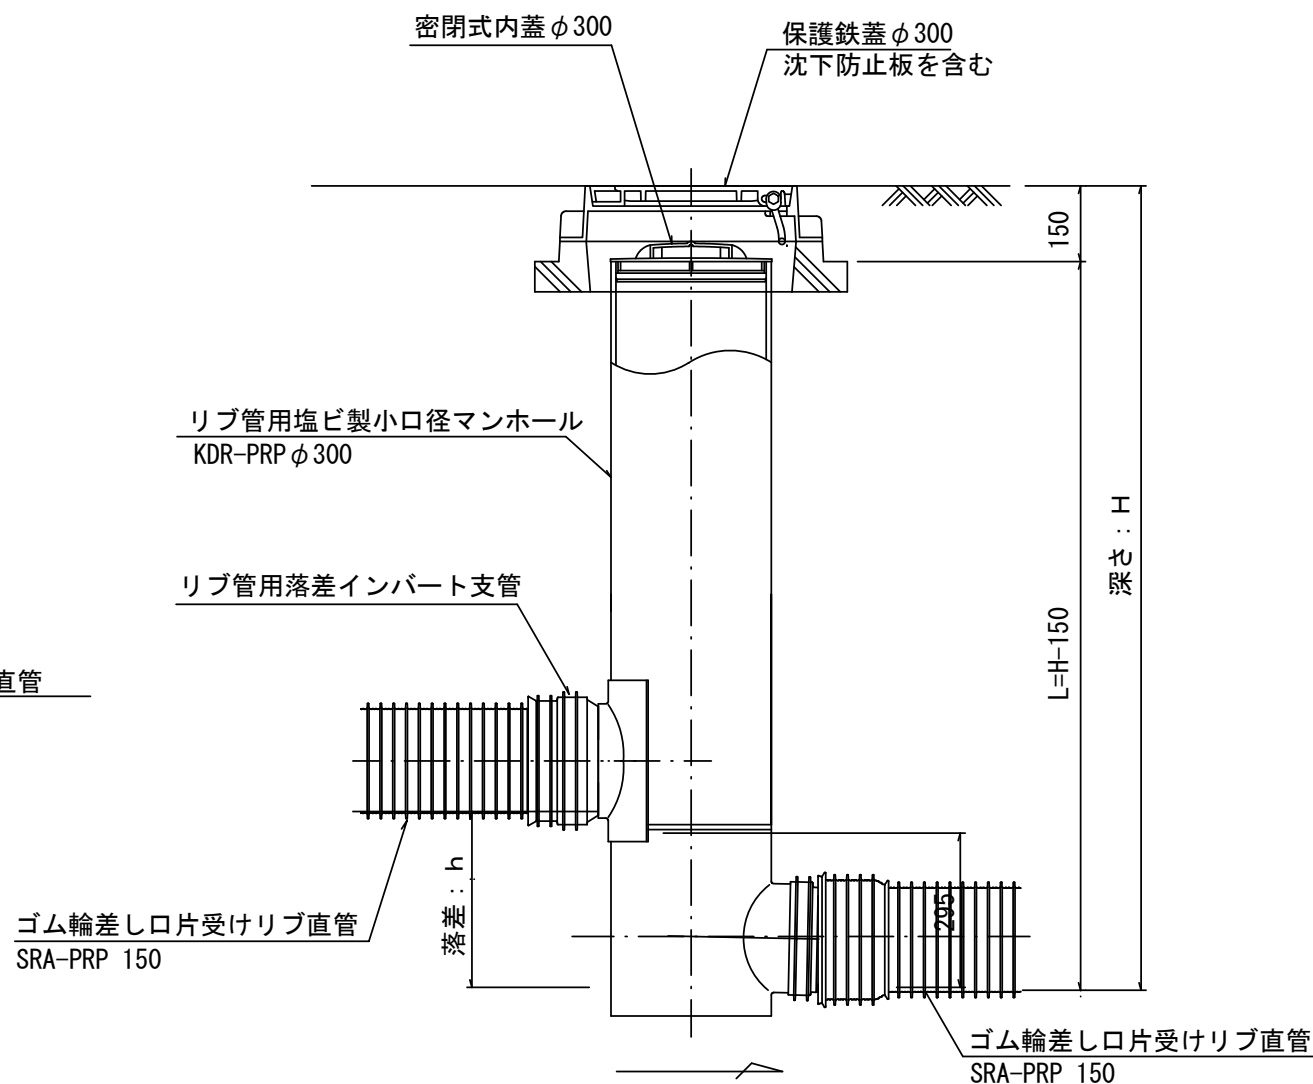


※この図面はA2サイズを原寸とする。 参 考

|       |                                     |      |       |
|-------|-------------------------------------|------|-------|
| 工 事 名 | 令和4年度下工公補第24号<br>杜の街1号污水幹線築造工事(その2) |      |       |
| 施工箇所名 | 津市河芸町上野及び河芸町西千里地内                   |      |       |
| 図 面 名 | リブ管用塩ビ製小口径マンホール構造図                  |      |       |
| 縮 尺   | 図示                                  | 図面番号 | 24/26 |
| 事業所名  | 津市上下水道事業局下水道工務課                     |      |       |


# 副管工詳細図

(内副管 飛散防止板)

## 据付例

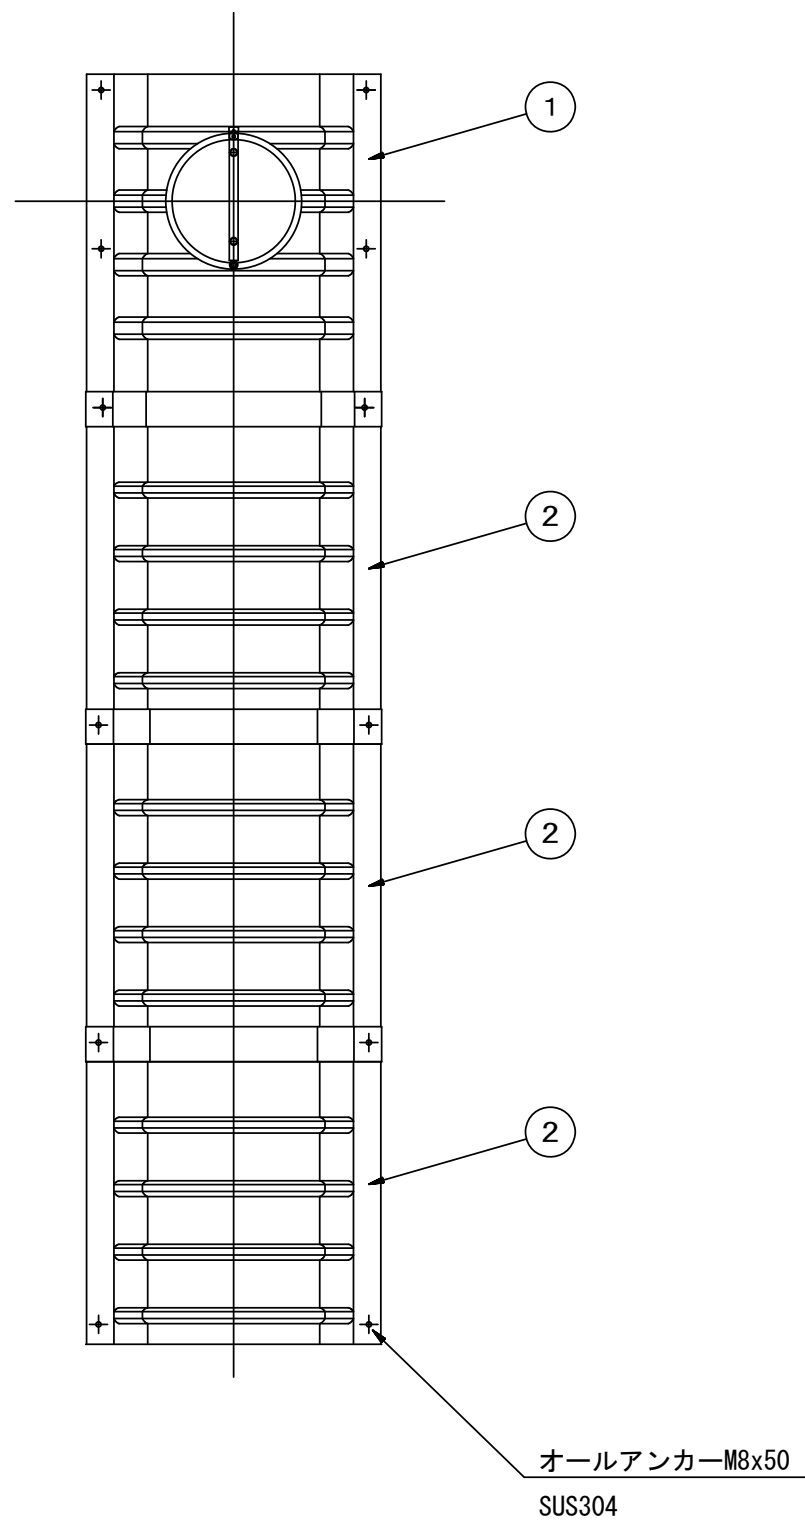


## 飛散防止板 TB

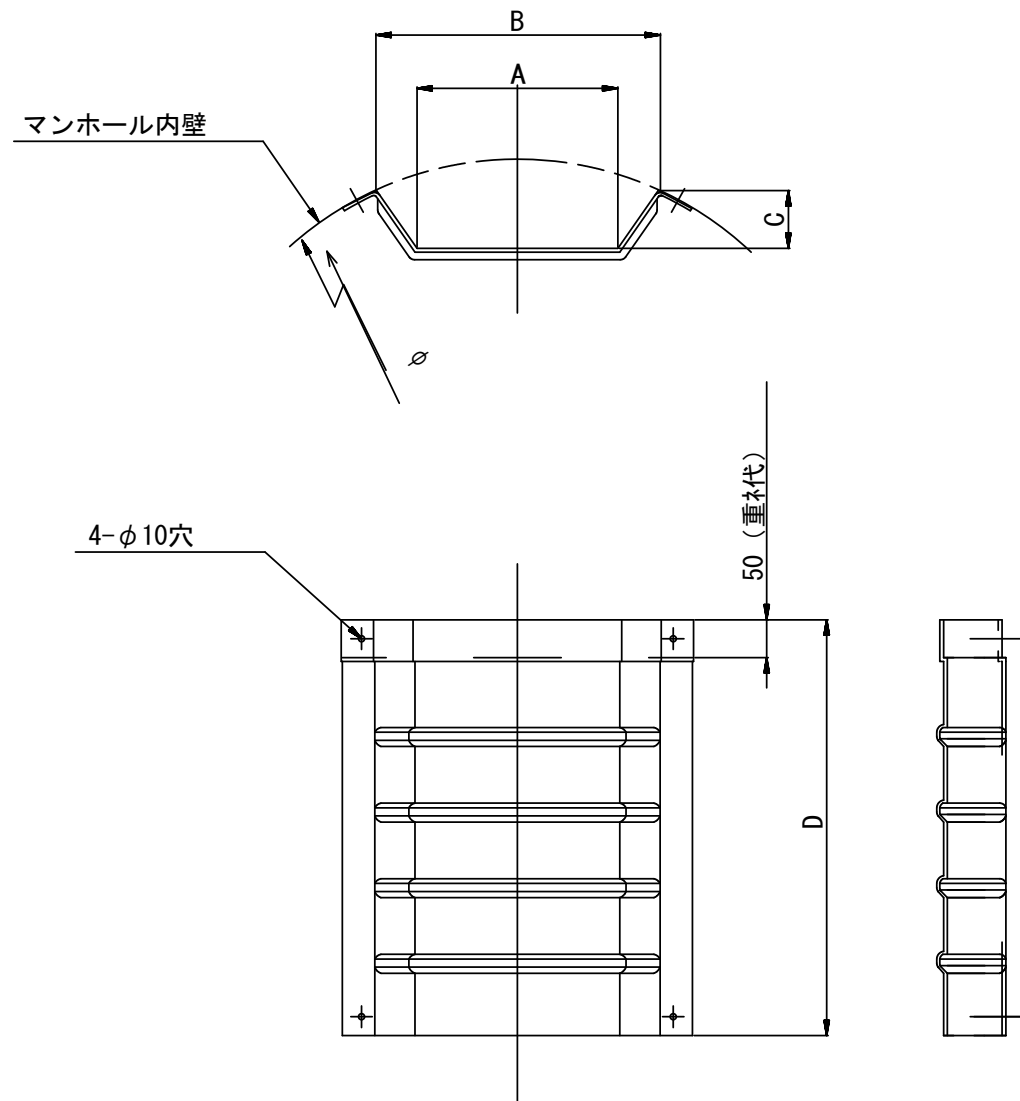

## 飛散防止板 TA

(点検孔付)

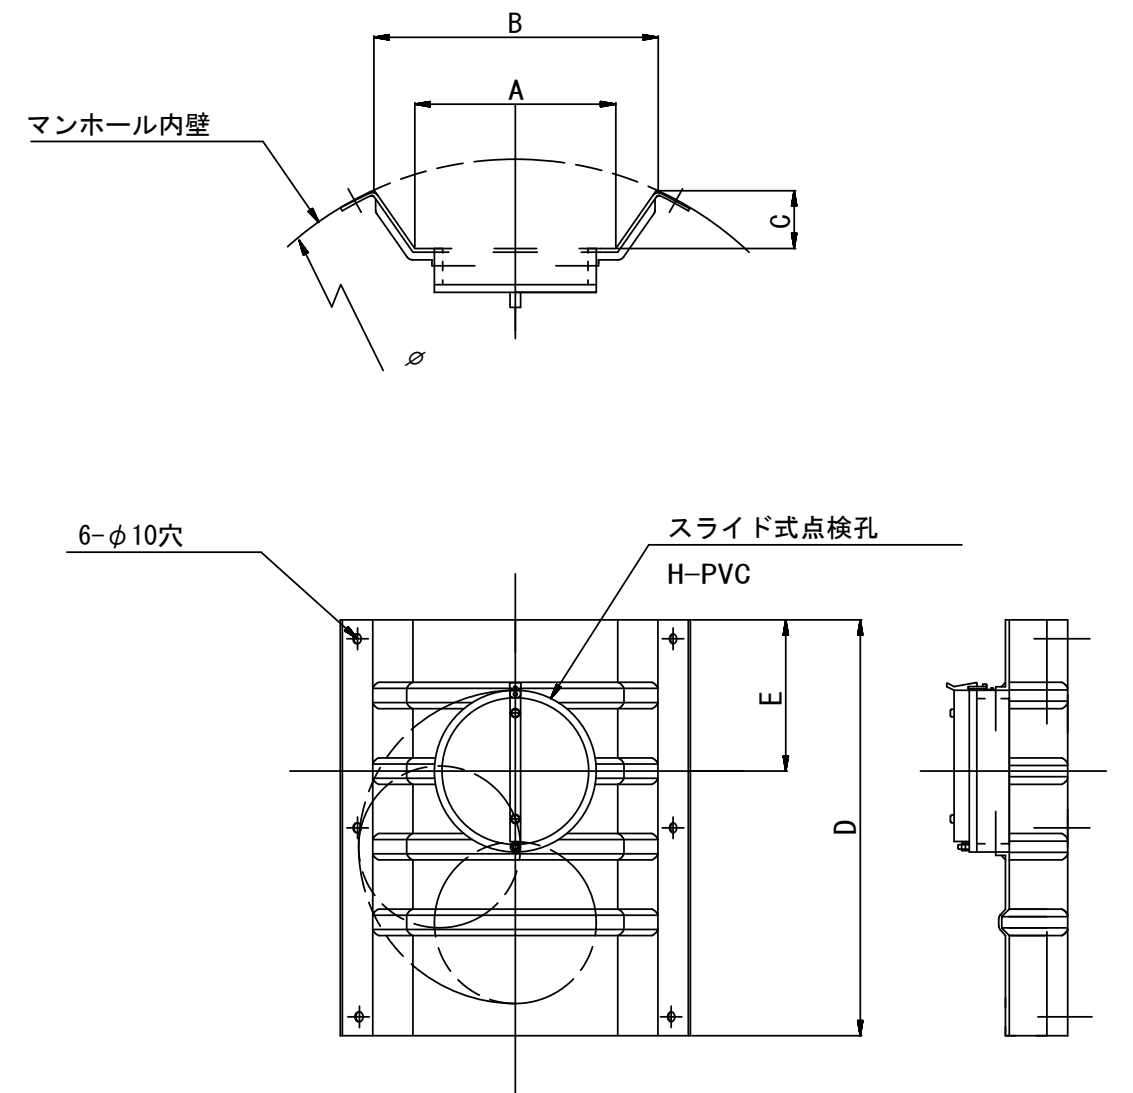

単位mm

| 品 番          | A   | B   | C  | D   | E   |
|--------------|-----|-----|----|-----|-----|
| TA/B-100     | 150 | 210 | 43 | 550 | 200 |
| TA/B-150/200 | 265 | 375 | 77 | 550 | 200 |

※この図面はA2サイズを原寸とする。参 考


|       |                                     |      |       |
|-------|-------------------------------------|------|-------|
| 工 事 名 | 令和4年度下工公補第24号<br>杜の街1号汚水幹線築造工事(その2) |      |       |
| 施工箇所名 | 津市河芸町上野及び河芸町西千里地内                   |      |       |
| 図 面 名 | 副管工詳細図                              |      |       |
| 縮 尺   | -                                   | 図面番号 | 25/26 |
| 事業所名  | 津市上下水道事業局下水道工務課                     |      |       |

(リブ本管)

S=1/20

$$S=1/5$$

(参考)

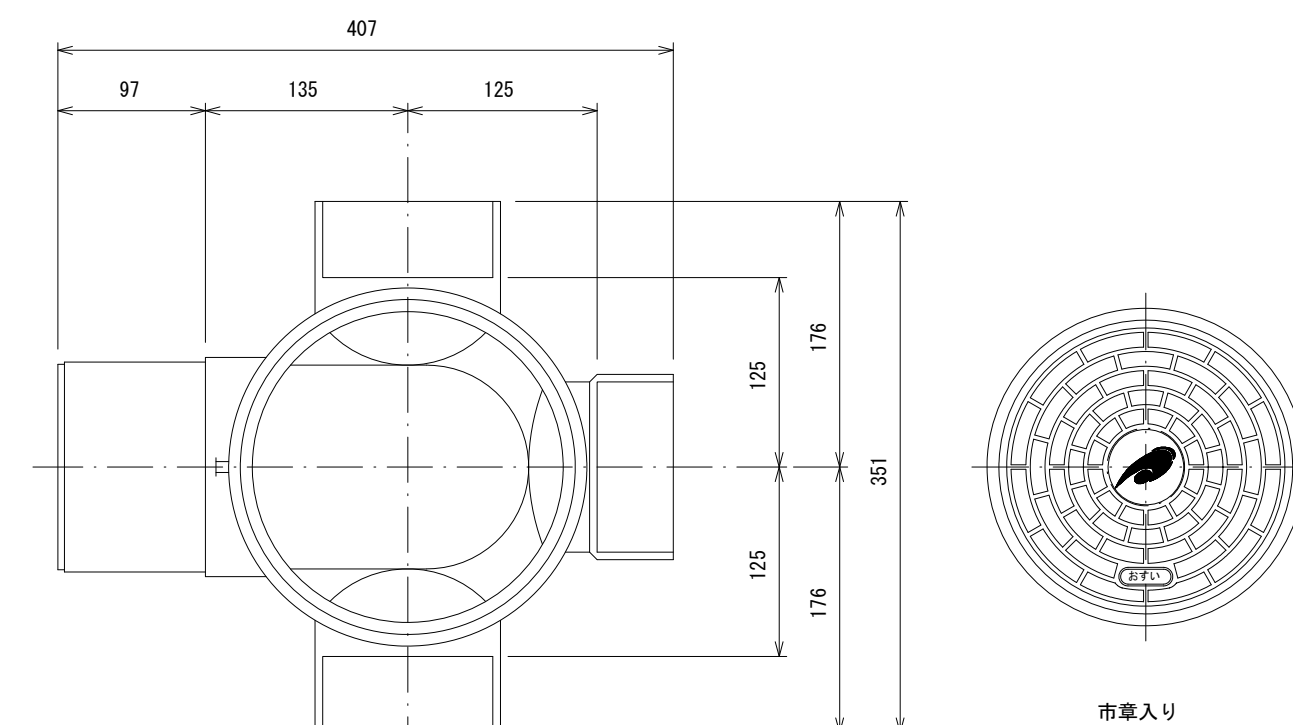[illegible]

※この図面はA 2サイズを原寸とする。参 考

|       |                                     |      |       |
|-------|-------------------------------------|------|-------|
| 工 事 名 | 令和4年度下工公補第24号<br>杜の街1号汚水幹線築造工事(その2) |      |       |
| 施工箇所名 | 津市河芸町上野及び河芸町西千里地内                   |      |       |
| 図 面 名 | 取付管布設標準図                            |      |       |
| 縮 尺   | 図示                                  | 図面番号 | 26/26 |
| 事業所名  | 津市上下水道事業局下水道工務課                     |      |       |