


平面図

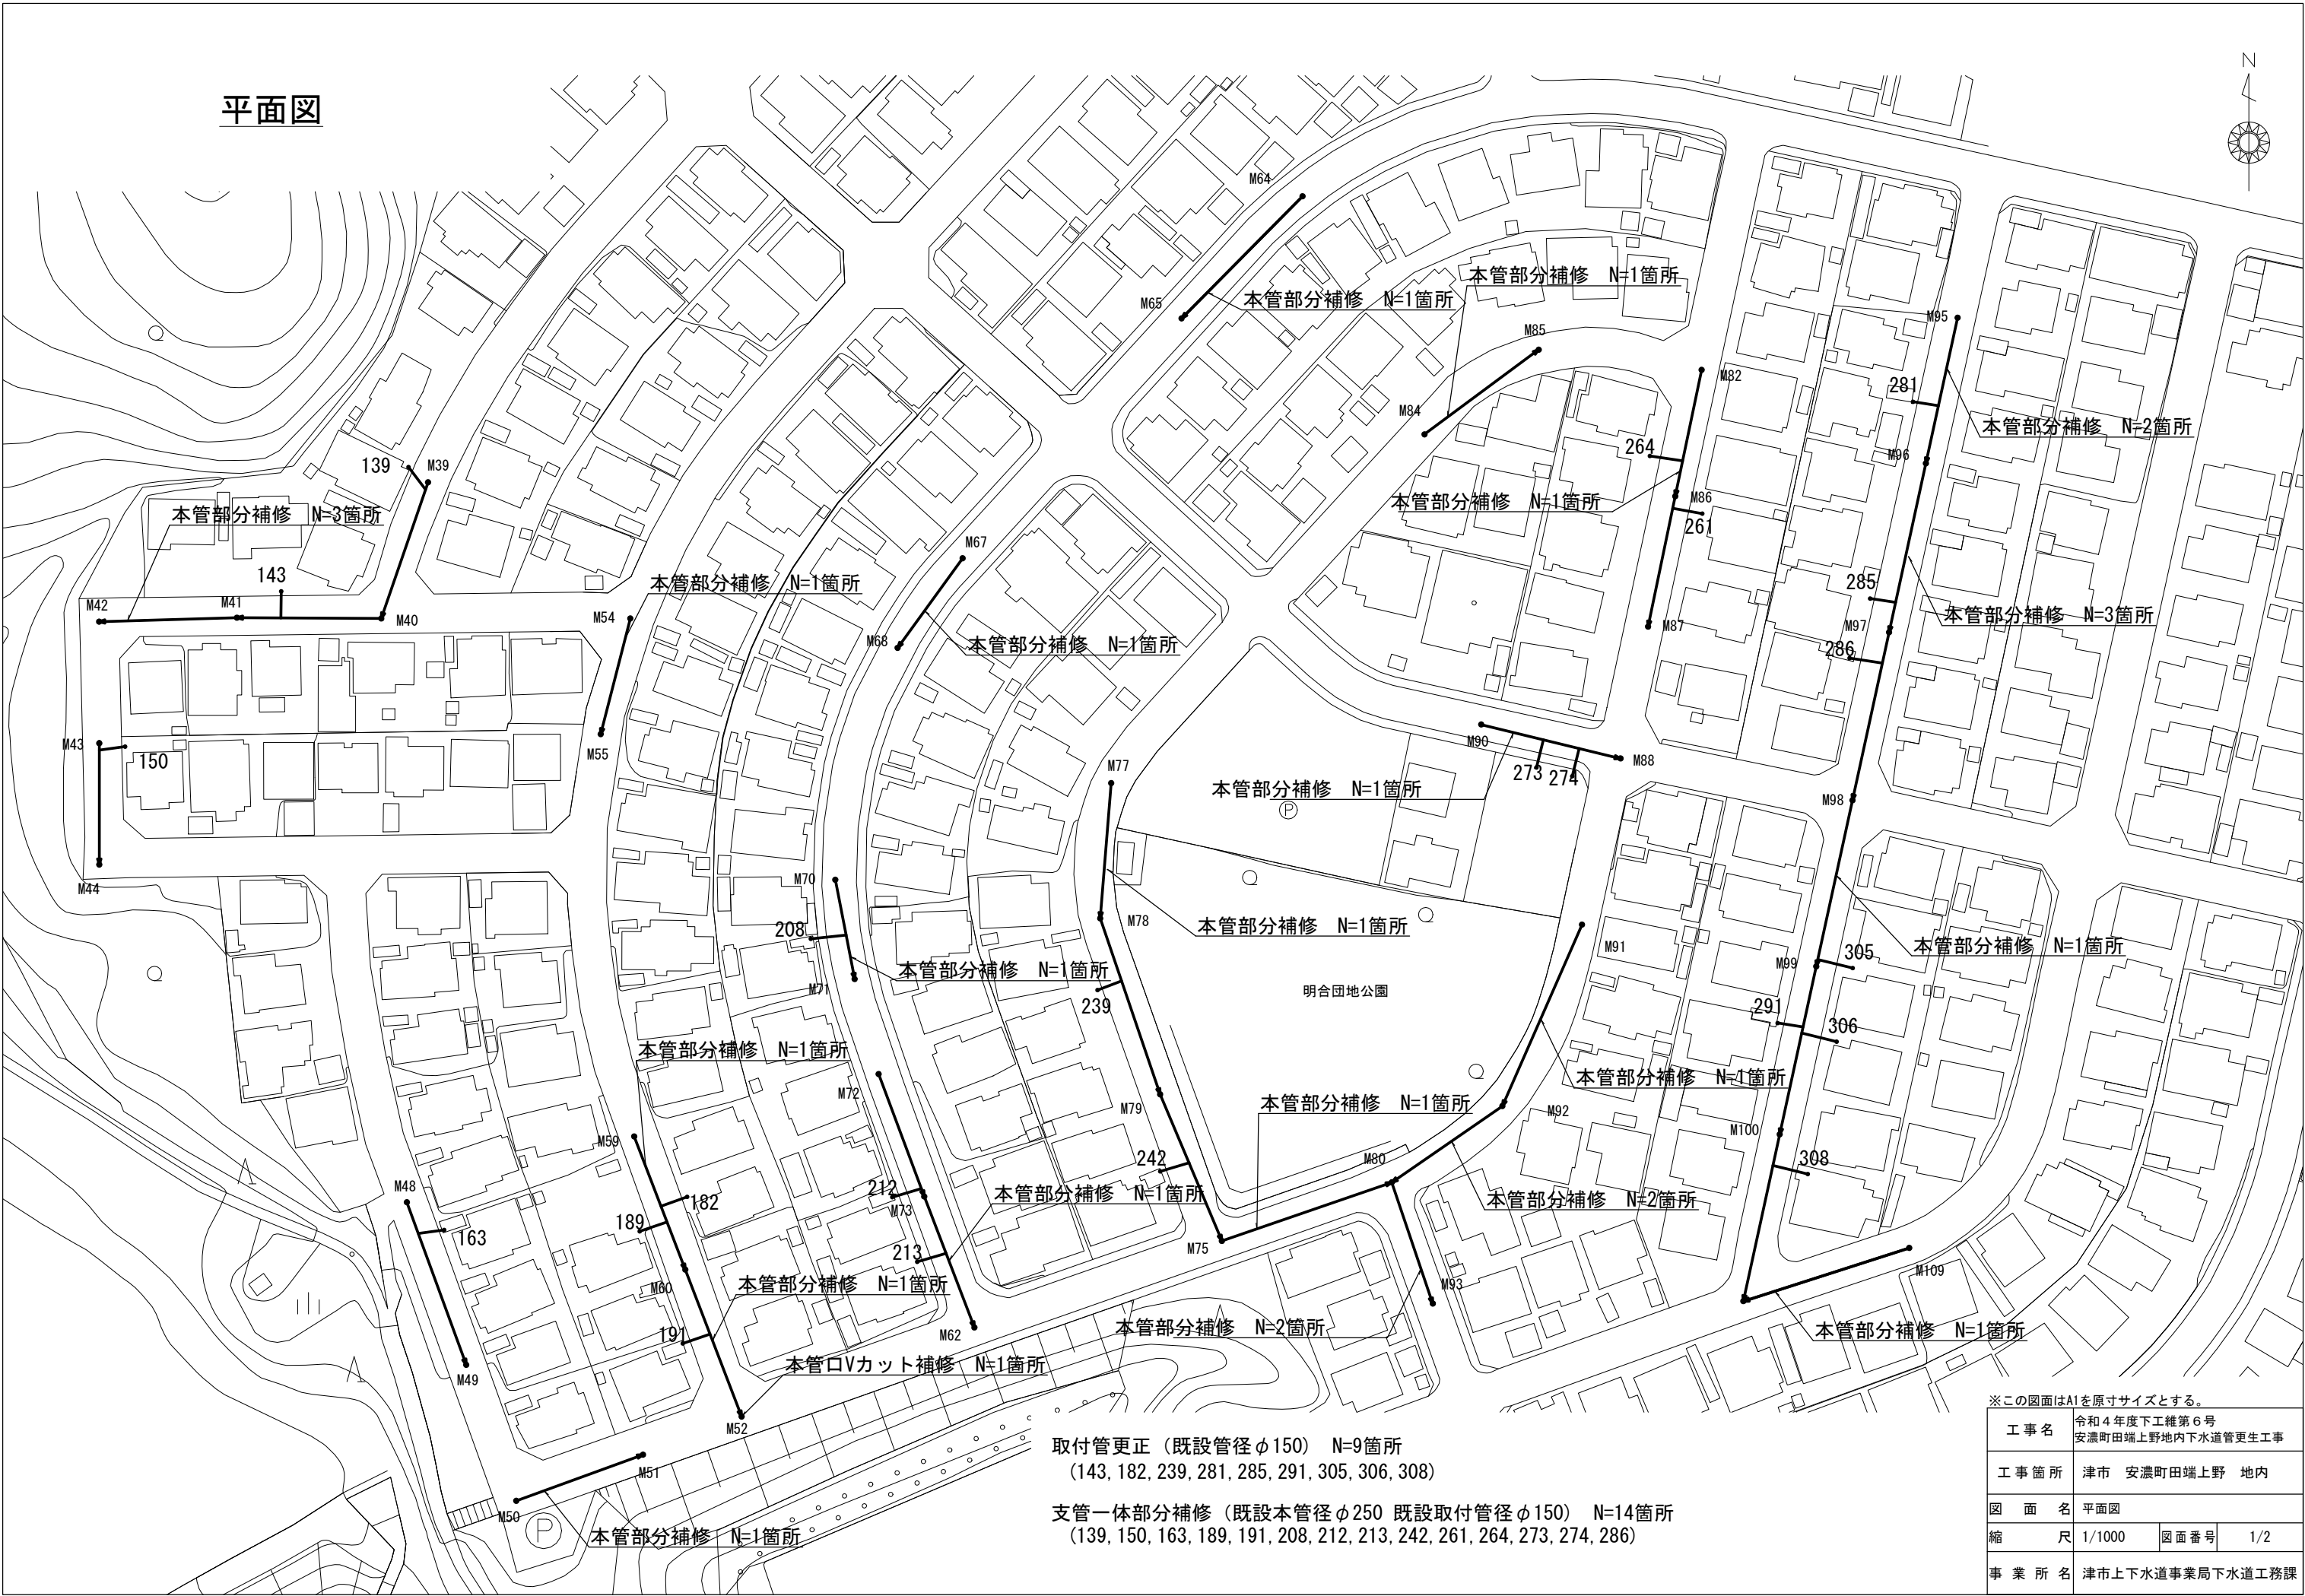


※この図面はA1を原寸サイズとする。


工 事 名	令和4年度下工維第6号 安濃町田端上野地内下水道管更生工事		
工 事 箇 所	津市 安濃町田端上野 地内		
図 面 名	平面図		
縮 尺	1/1000	図面番号	1/2
事 業 所 名	津市上下水道事業局下水道工務課		

工法図


本管部分補修工

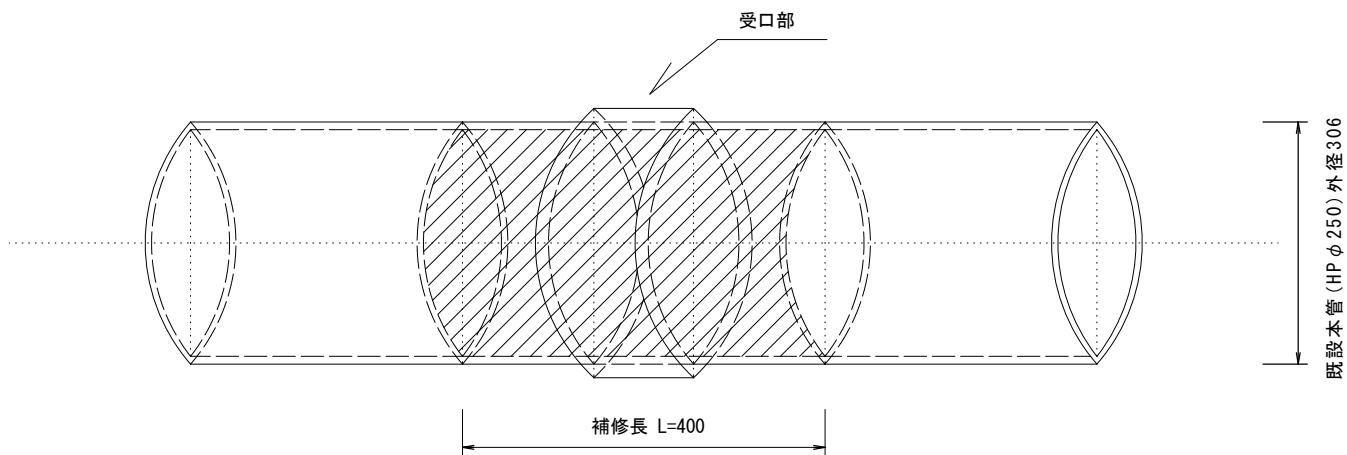


本管口Vカット補修工

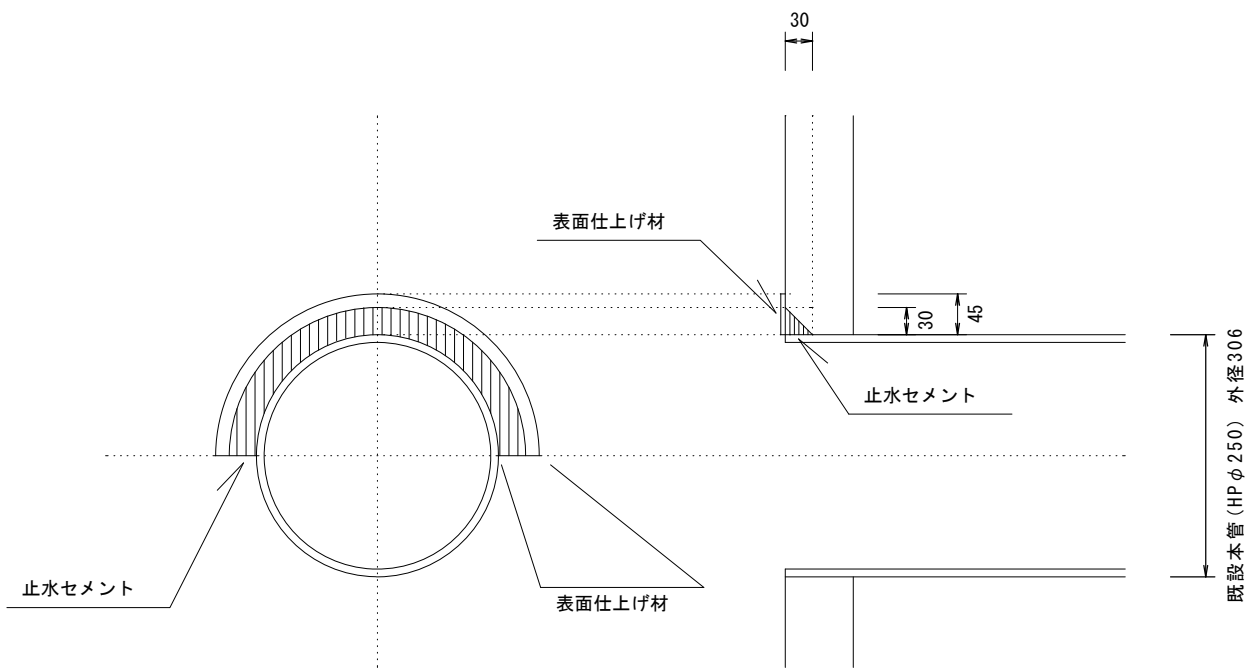


支管一体部分補修工

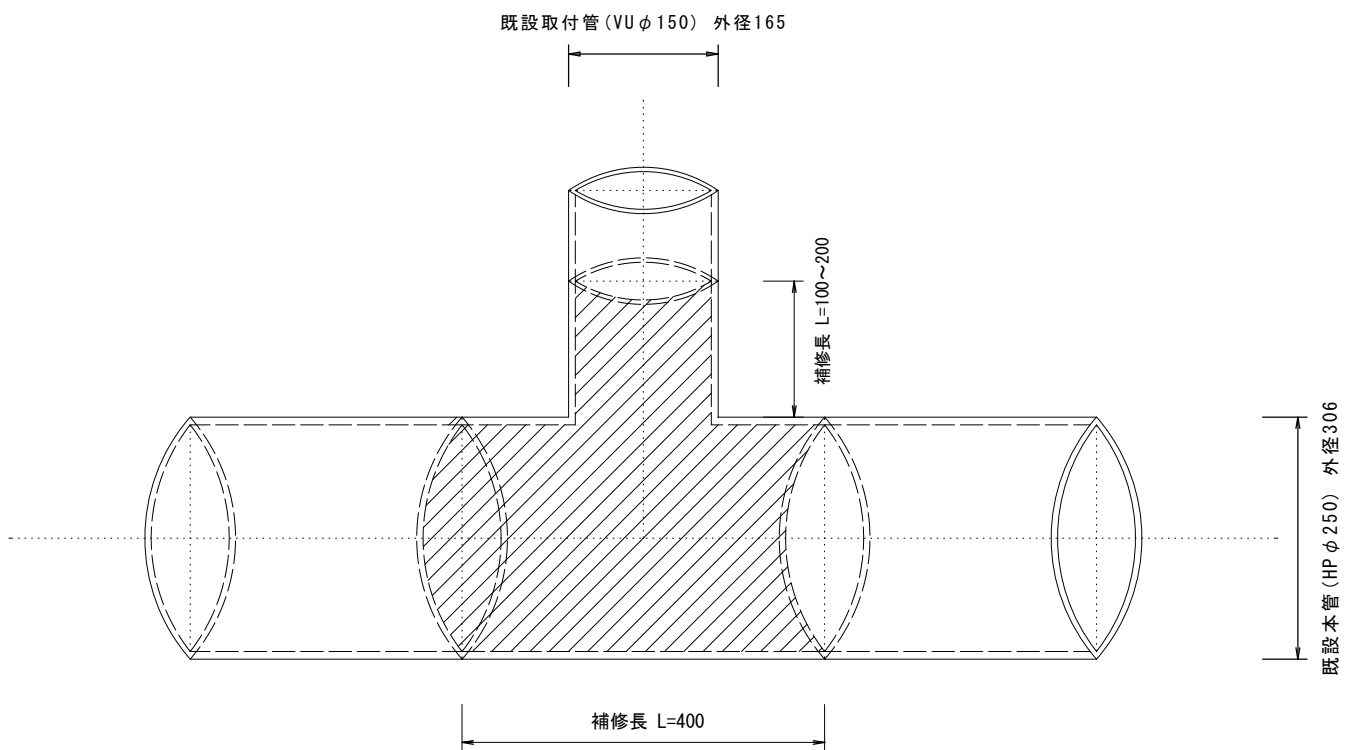

取付管更生

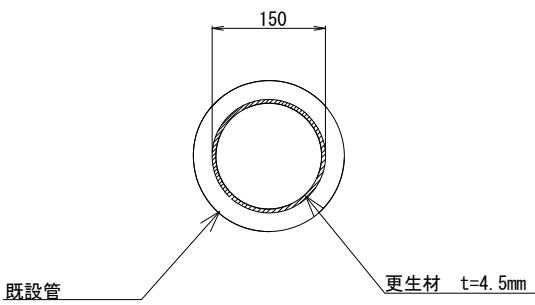

※この図面はA1を原寸サイズとする。

 工 事 名	令和4年度下工維第6号 安濃町田端上野地内下水道管更生工事		
工 事 箇 所	津市 安濃町田端上野 地内		
図 面 名	工法図		
縮 尺		図面番号	2/2
事 業 所 名		津市上下水道事業局下水道工務課	