



設計図

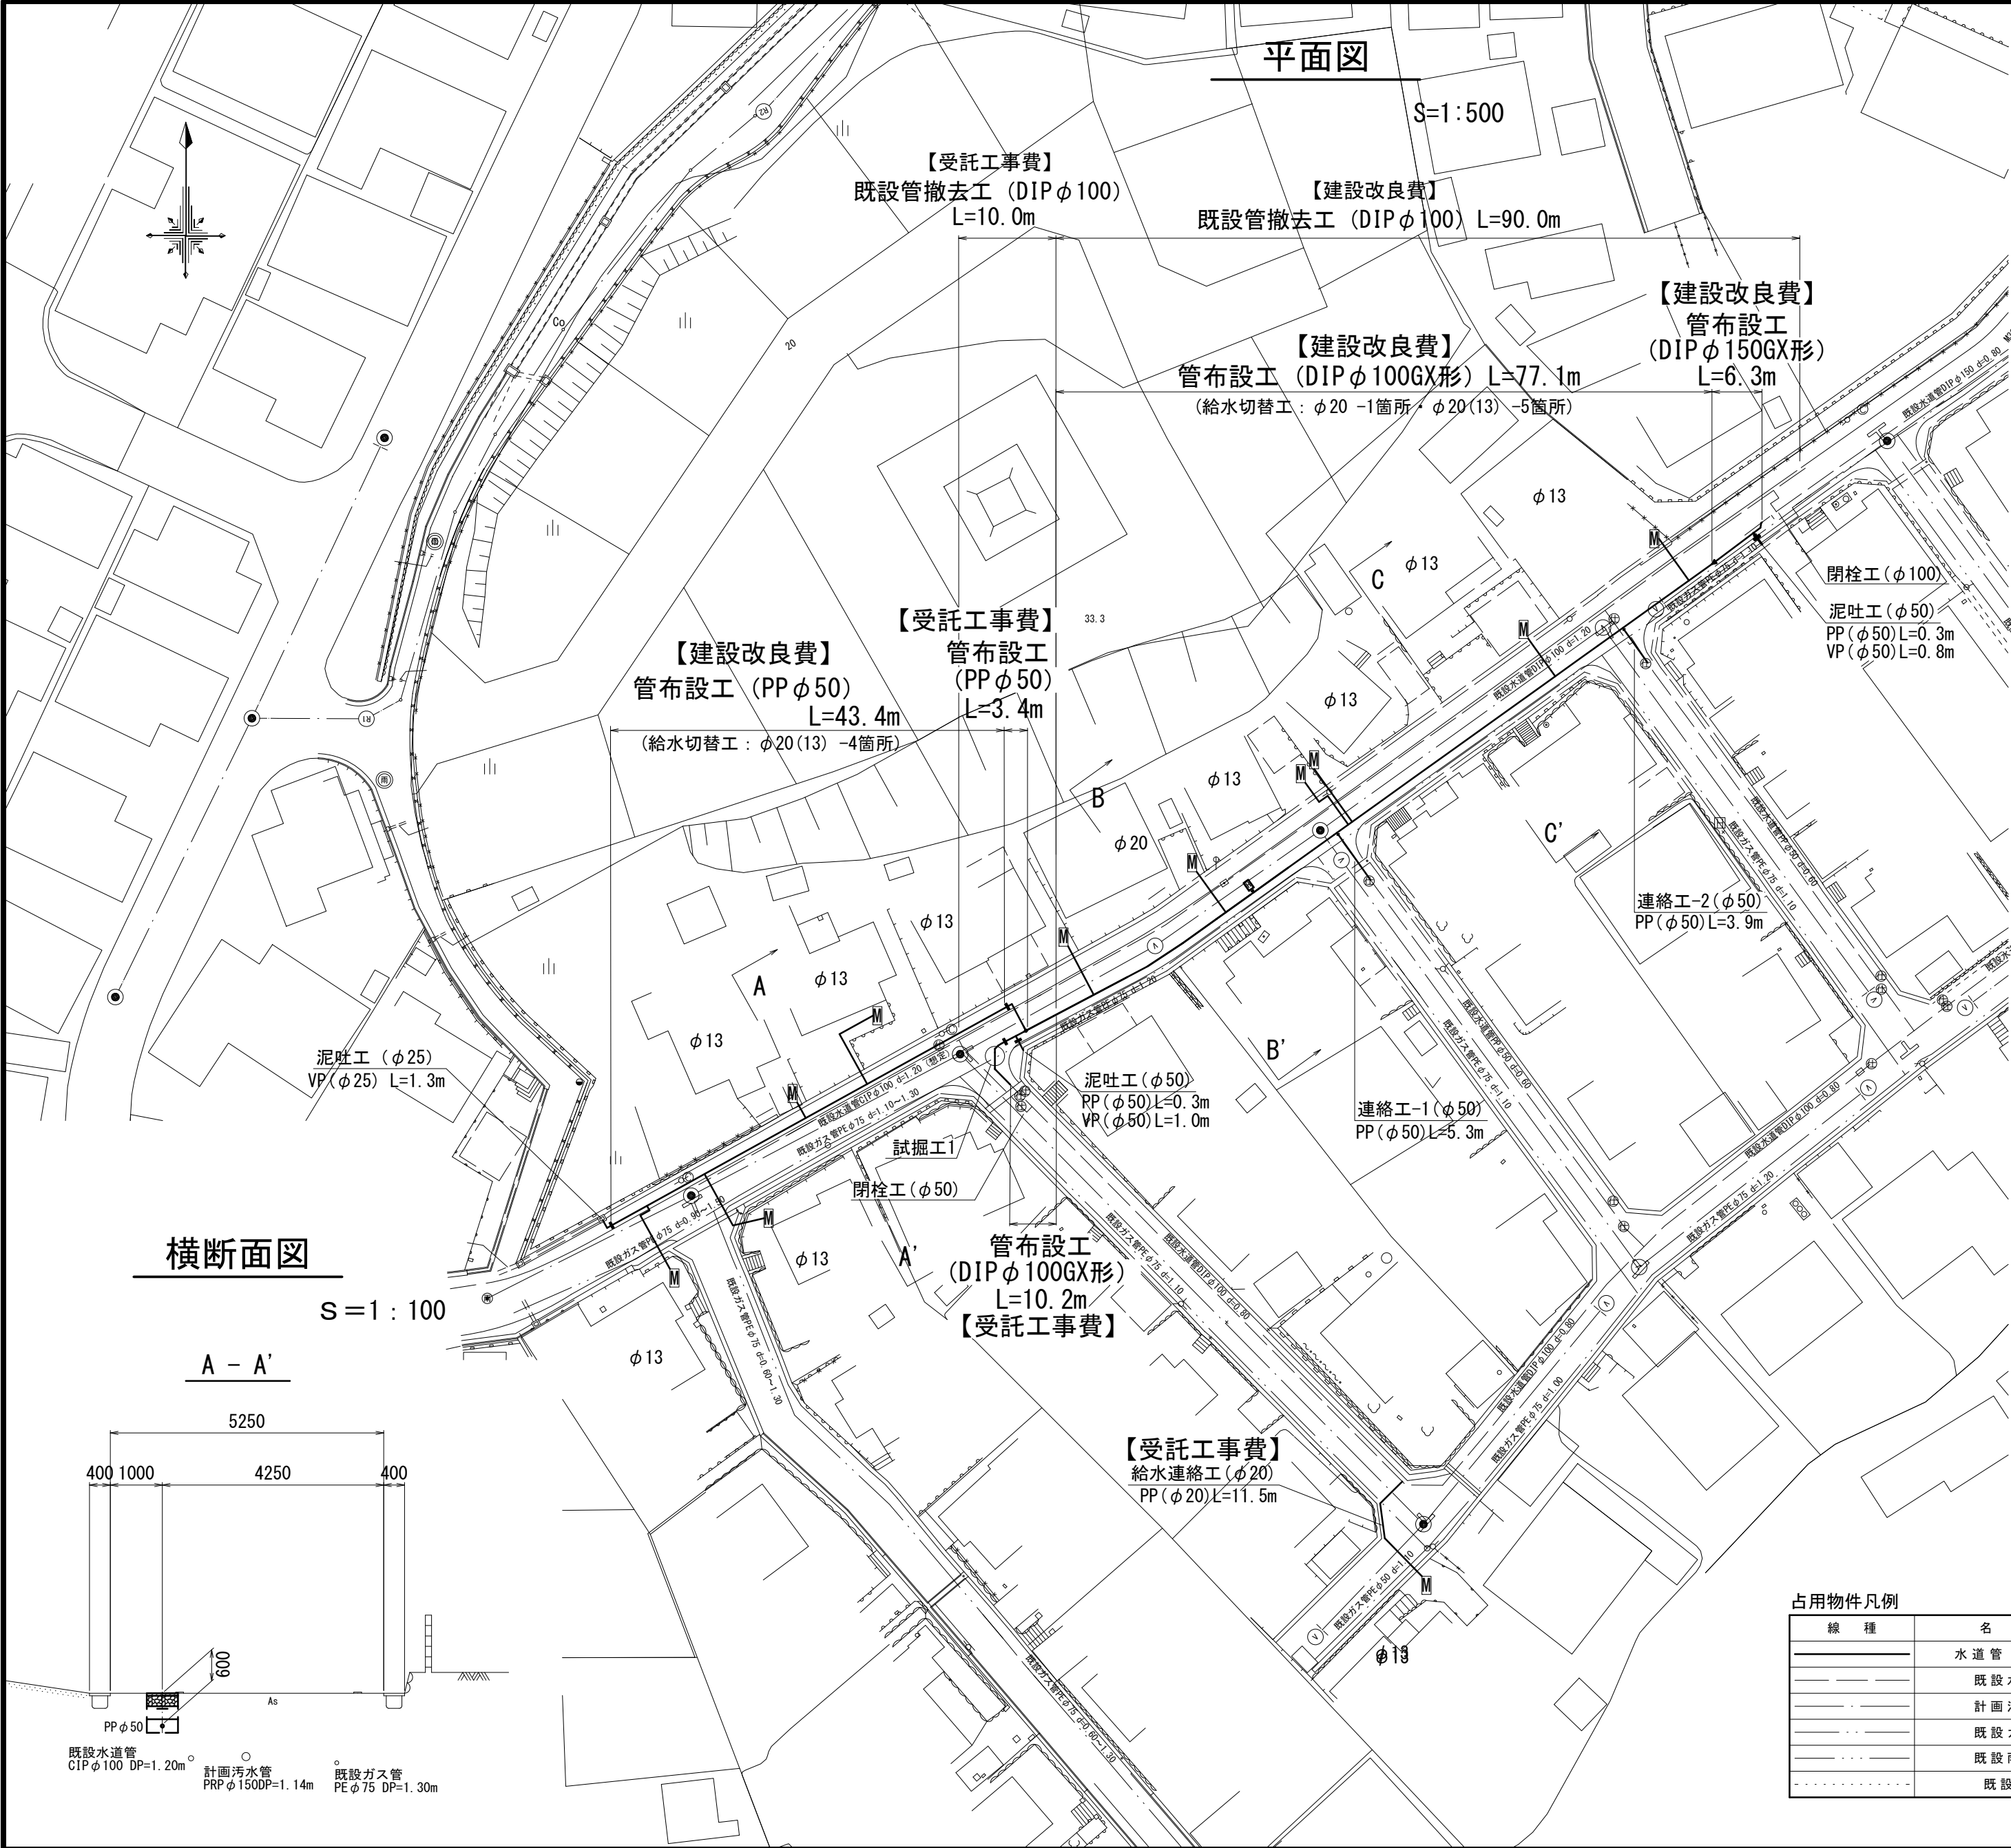


平面図

横断面図

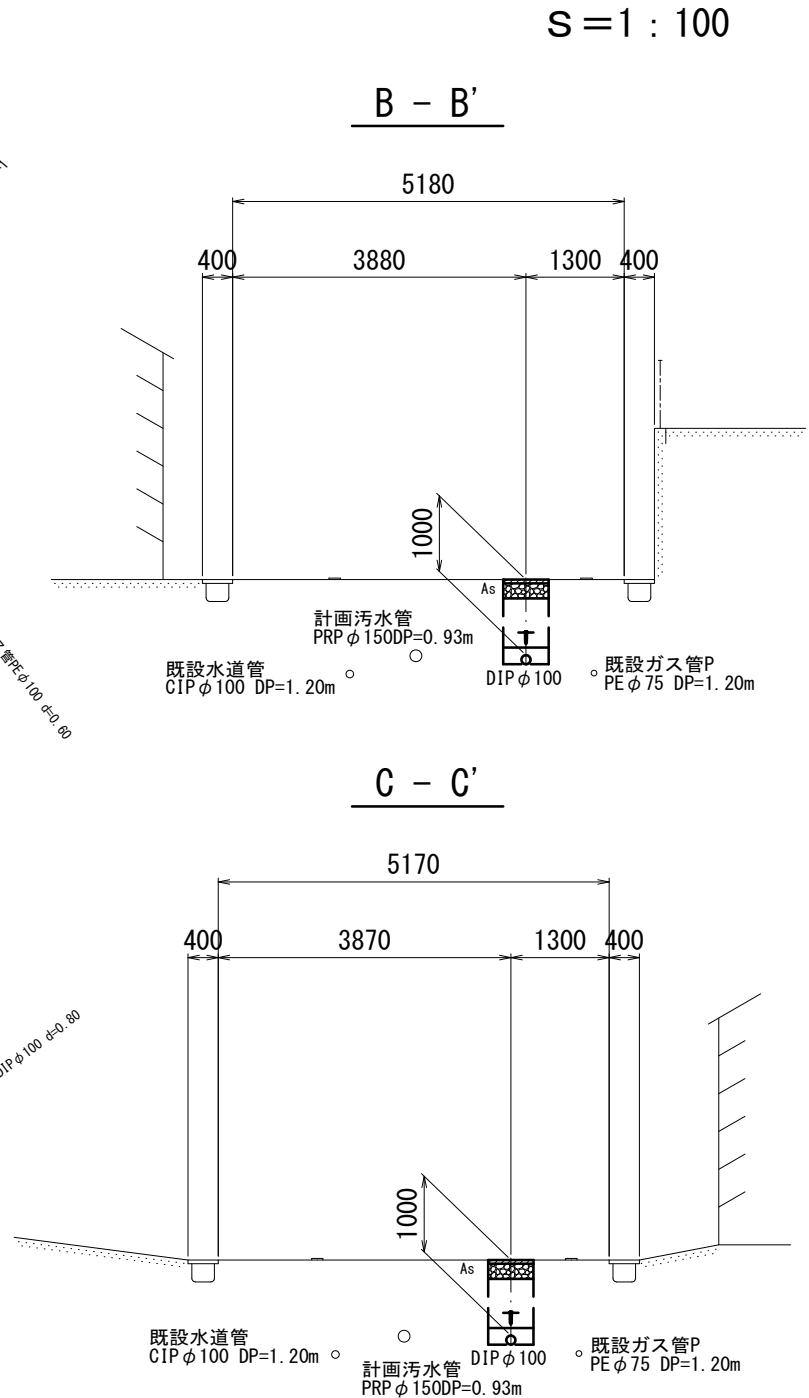

横断面図







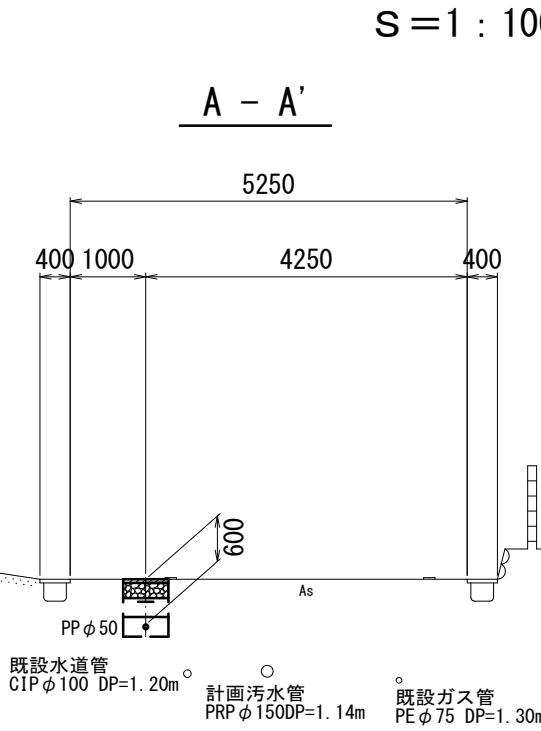


占用物件凡例	
線 種	名 称
——	水 道 管 (新 設)
---	既 設 水 道 管
---	計 画 汚 水 管
---	既 設 ガ ス 管
---	既 設 雨 水 管
---	既 設 NTT

津 市 上 下 水 道 事 業 局			
工 事 名	令和4年度 水工第30号 公共下水道事業に伴う 洪見町地内配水管移設工事		
	図面の種類		
縮 尺		図示	図面番号
受注者名		1/4	

土工定規図

S=1 : 20

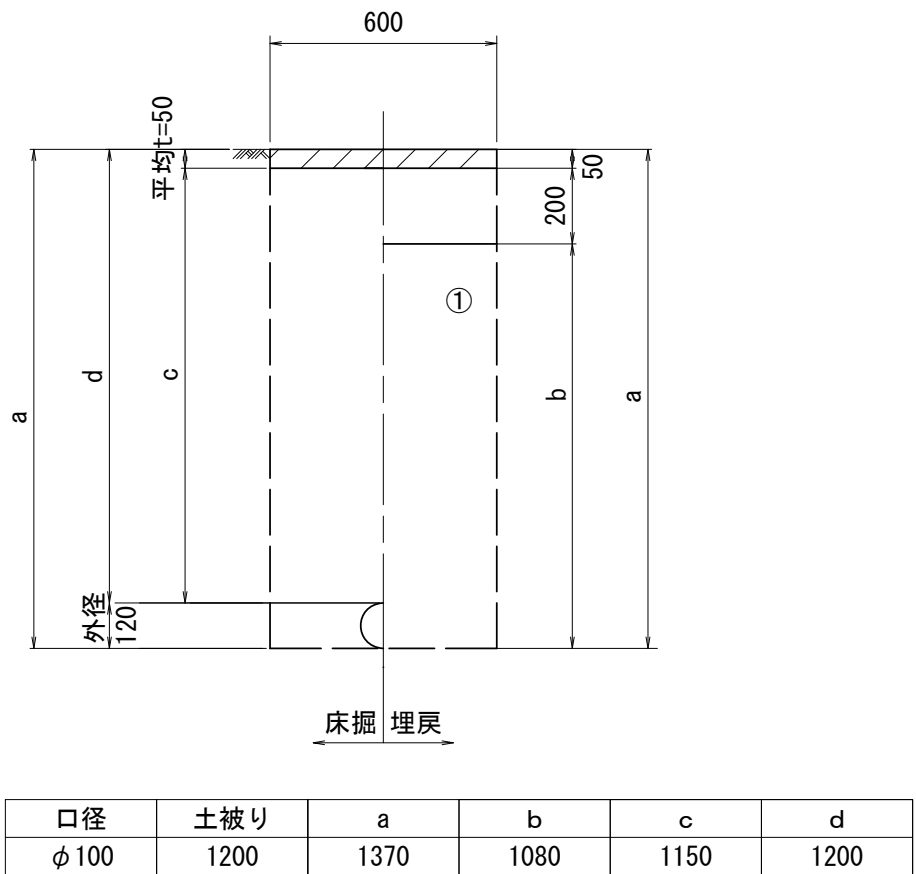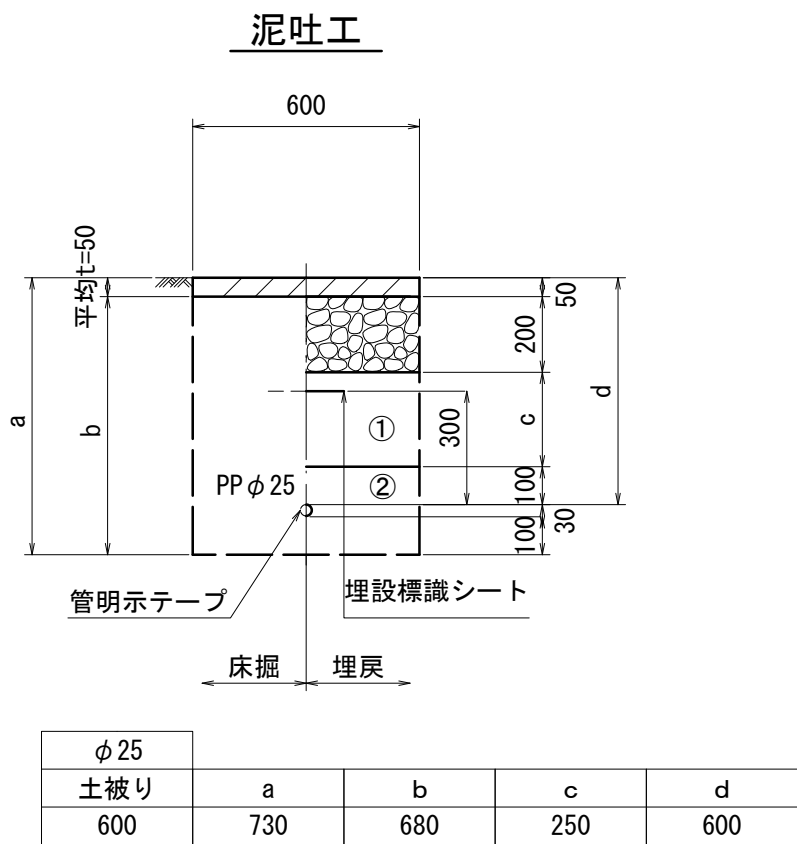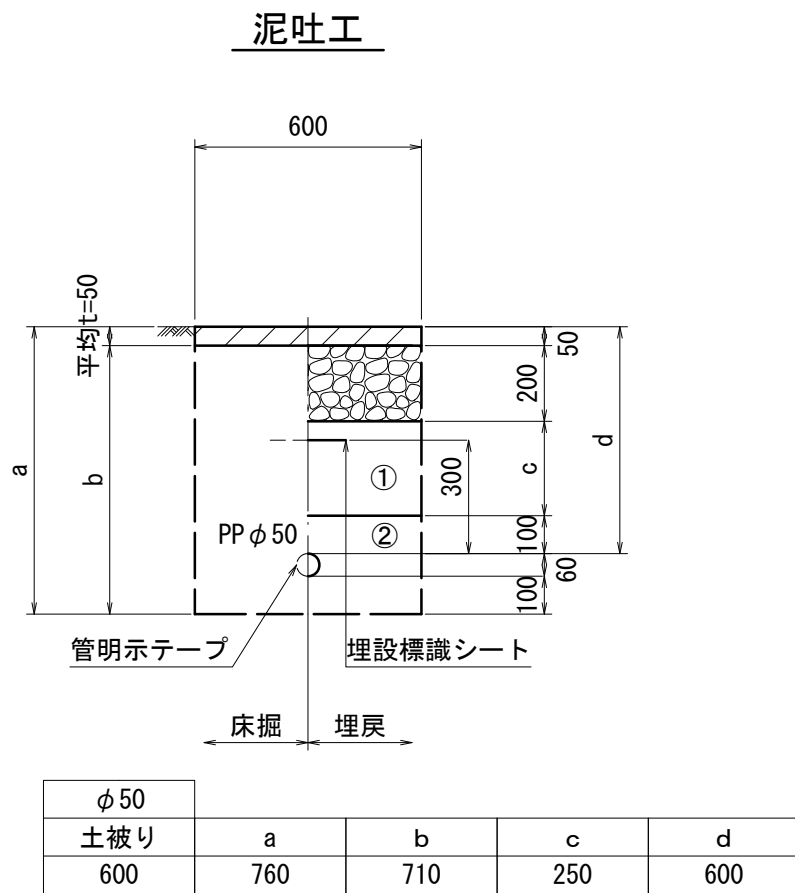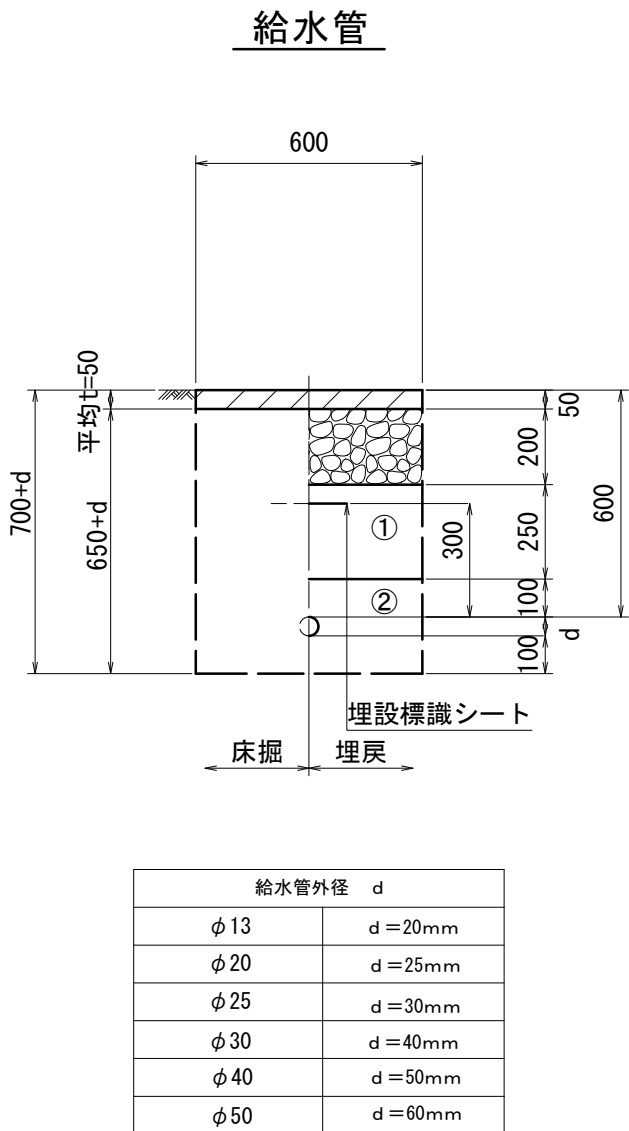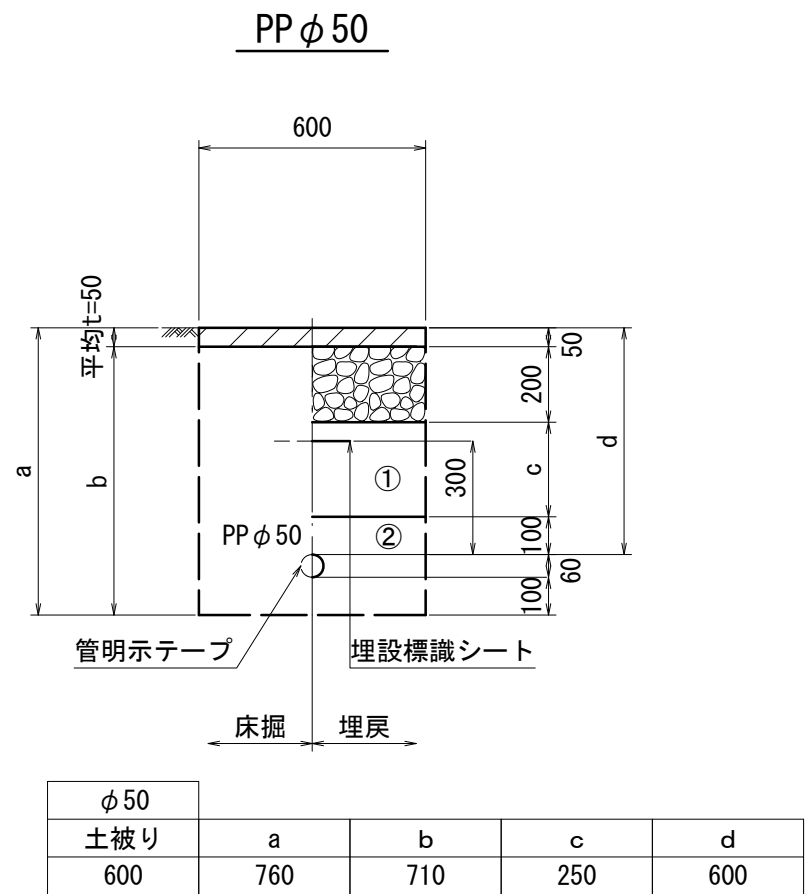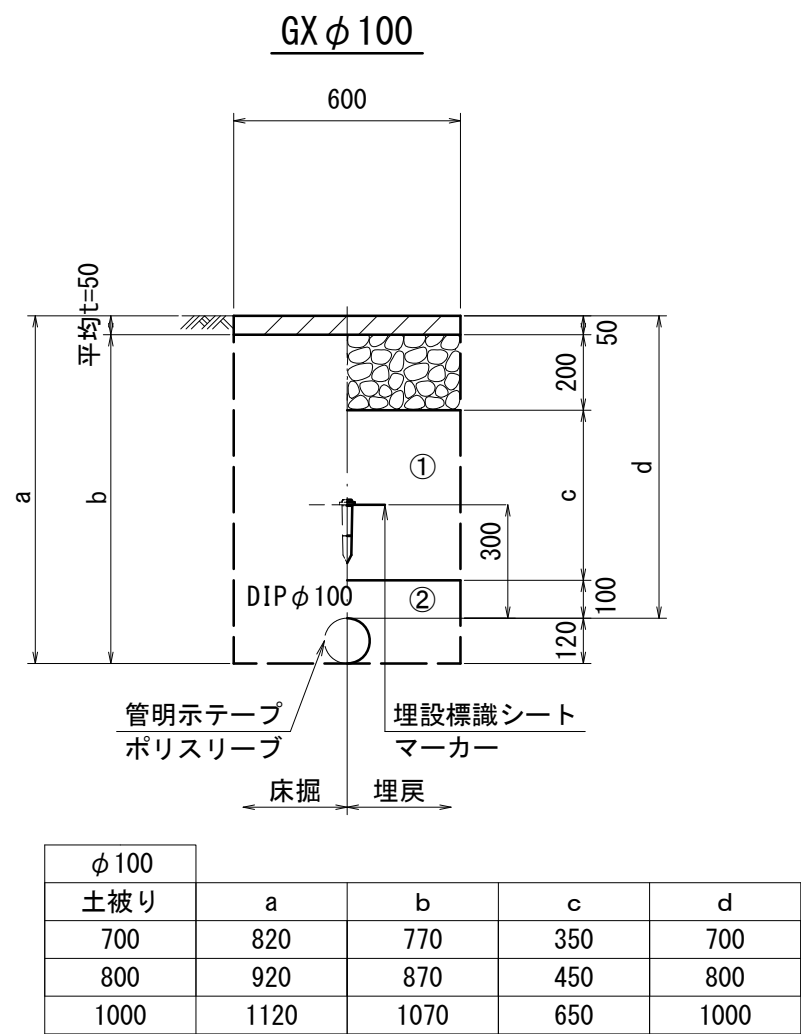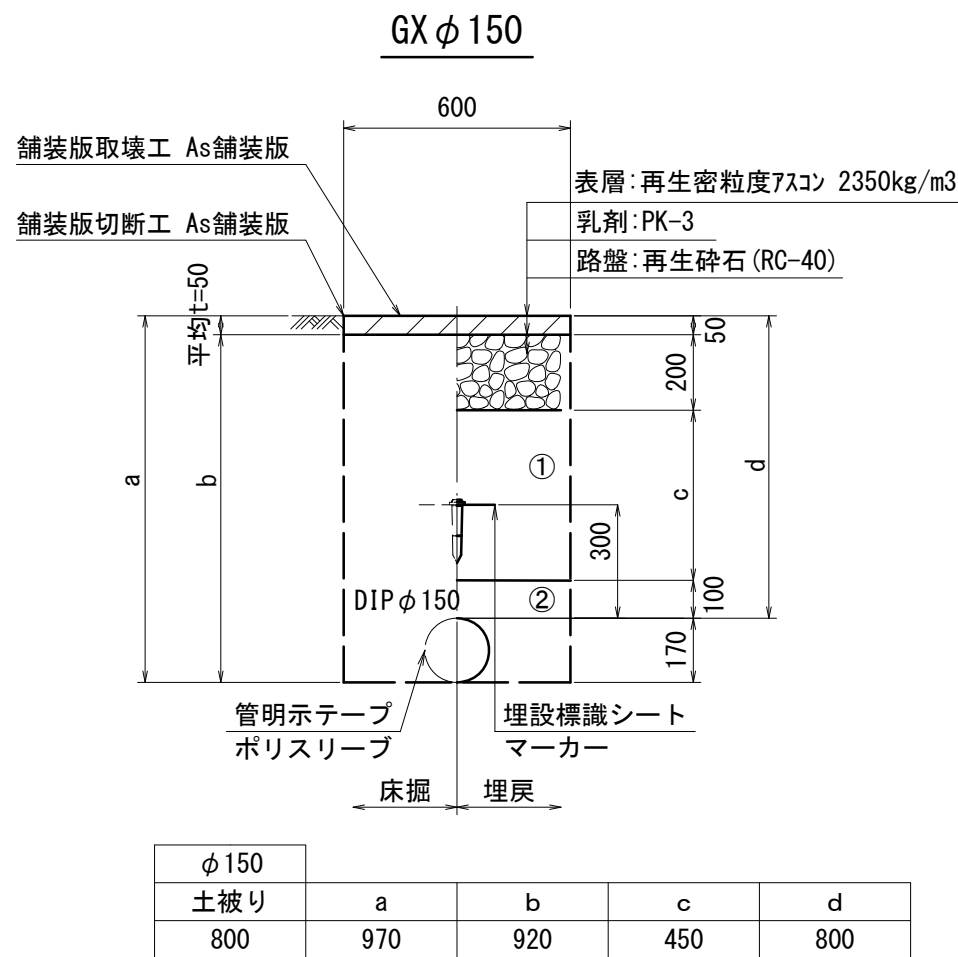

- ①・・・再生砕石 (RC-40)
②・・・管用基礎砂 (埋戻し用砂)

※この図面はA2サイズを原寸とする。


津市上下水道事業局			
工 事 名	令和4年度 水工第30号 公共下水道事業に伴う 洪見町地内配水管移設工事		
図面の種類	土工定規図		
縮 尺	図示	図面番号	2/4
受注者名			

配管詳細図(1/2)

S=1 : 200

給水連絡工詳細図

S=1 : 200

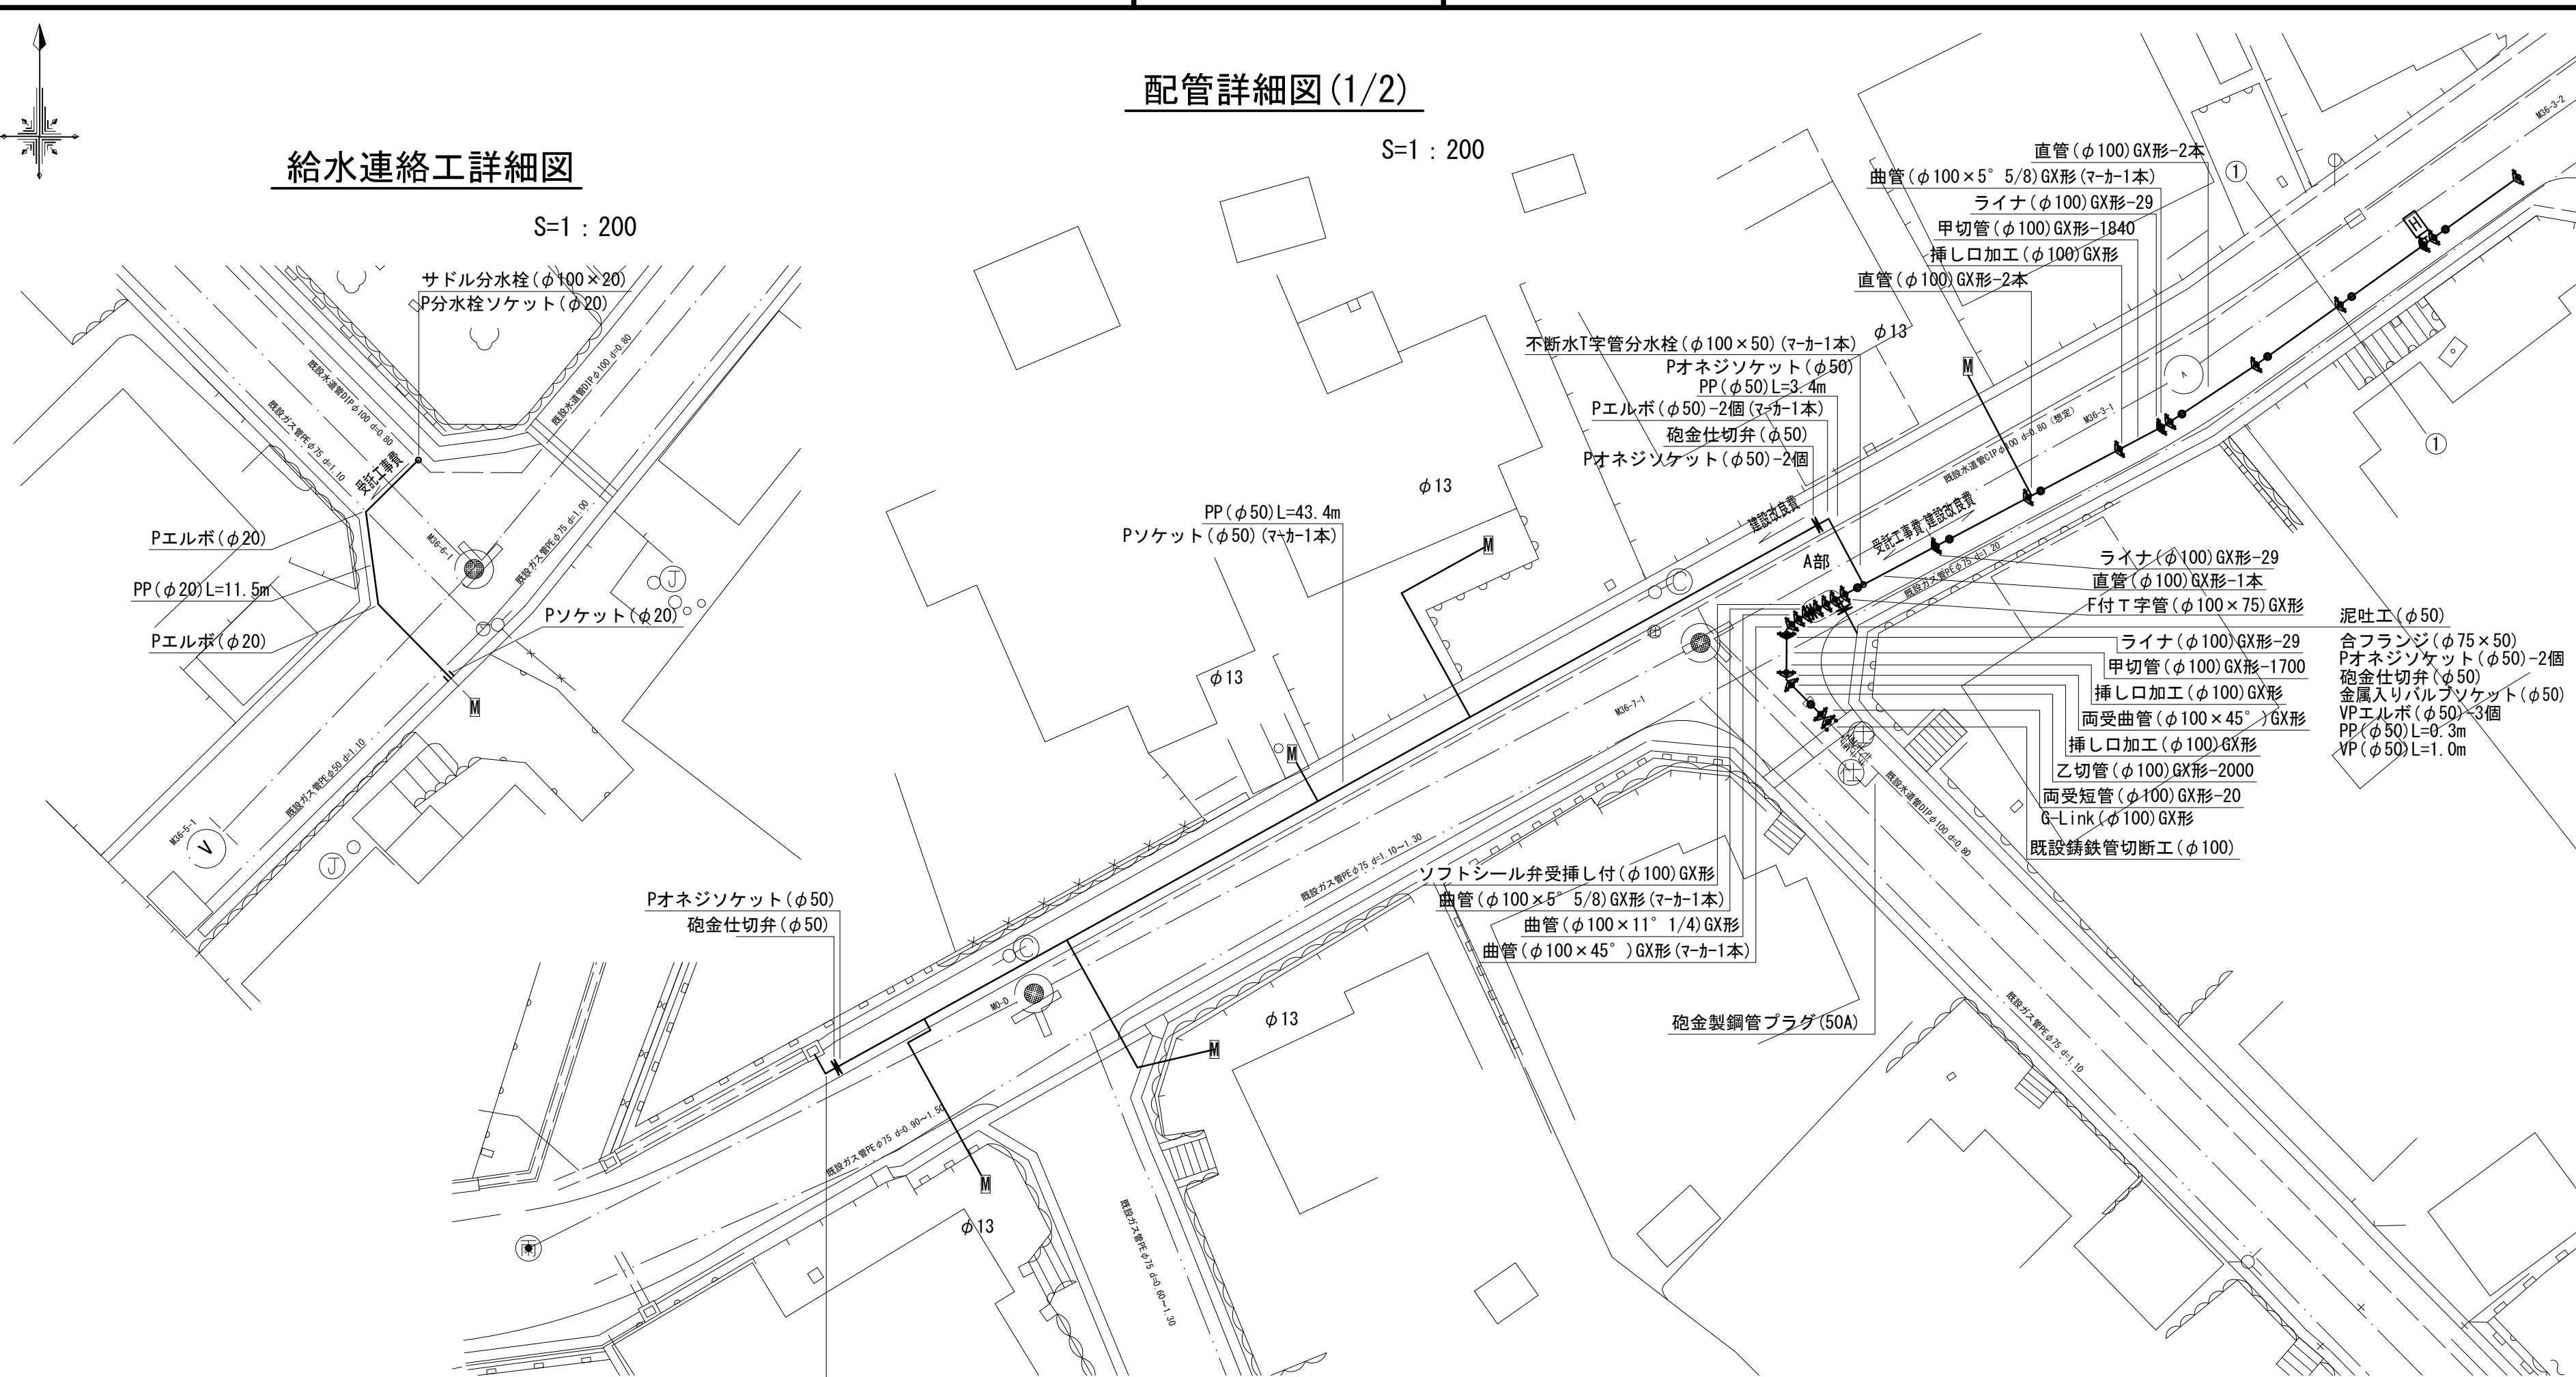

A部詳細図

S=1 : 100

曲管(φ100×22° 1/2) GX形(マ-カ-1本)
曲管(φ100×22° 1/2) GX形

占用物件凡例

線 種	名 称
———	水 道 管 (新 設)
---	既 設 水 道 管
---	計 画 下 水 道 管
---	既 設 ガ ス 管
---	既 設 雨 水 管

※この図面はA2サイズを原寸とする。


津 市 上 下 水 道 事 業 局			
工 事 名	令和4年度 水工第30号 公共下水道事業に伴う 洪見町地内配水管移設工事		
図面の種類	配管詳細図(1/2)		
縮 尺	図示	図面番号	3/4
受注者名			

配管詳細図 (2/2)

B部詳細図

C部詳細図

S=1 : 100

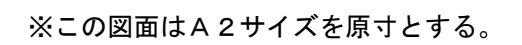

津市上下水道事業局			
工 事 名	令和4年度 水工第30号 公共上下水道事業に伴う 洪見町地内配水管移設工事		
図面の種類	配管詳細図 (2/2)		
縮 尺	図示	図面番号	4/4
受注者名			