




施設平面図①（敷地全体）

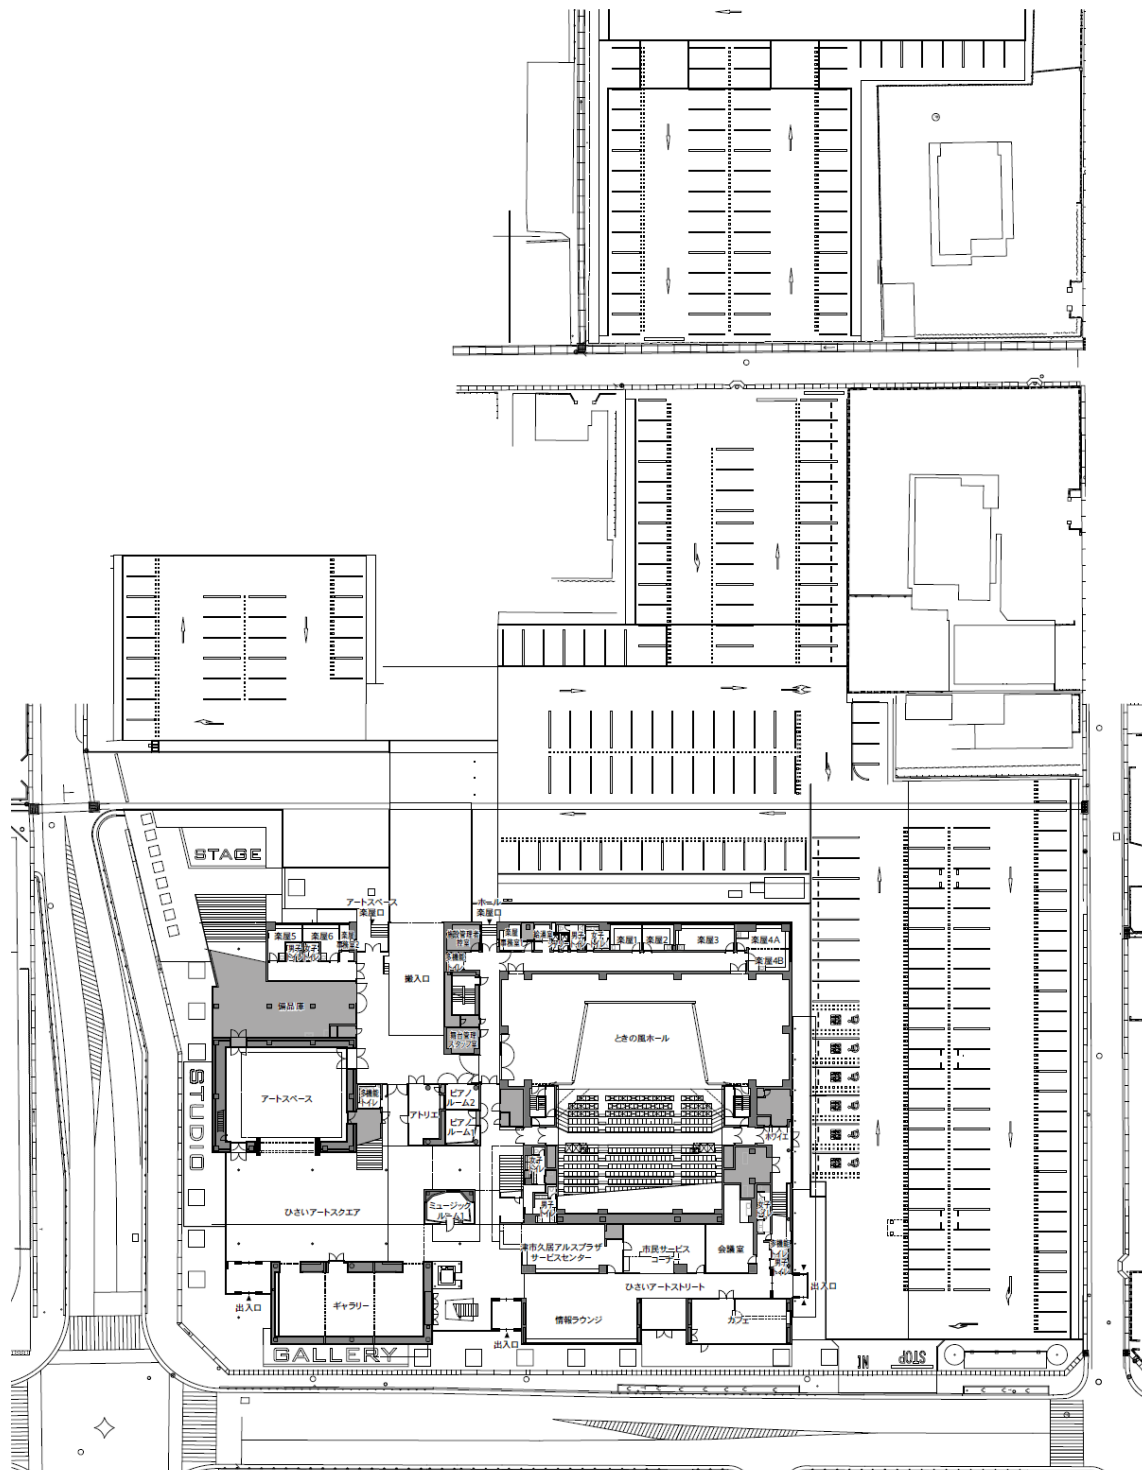

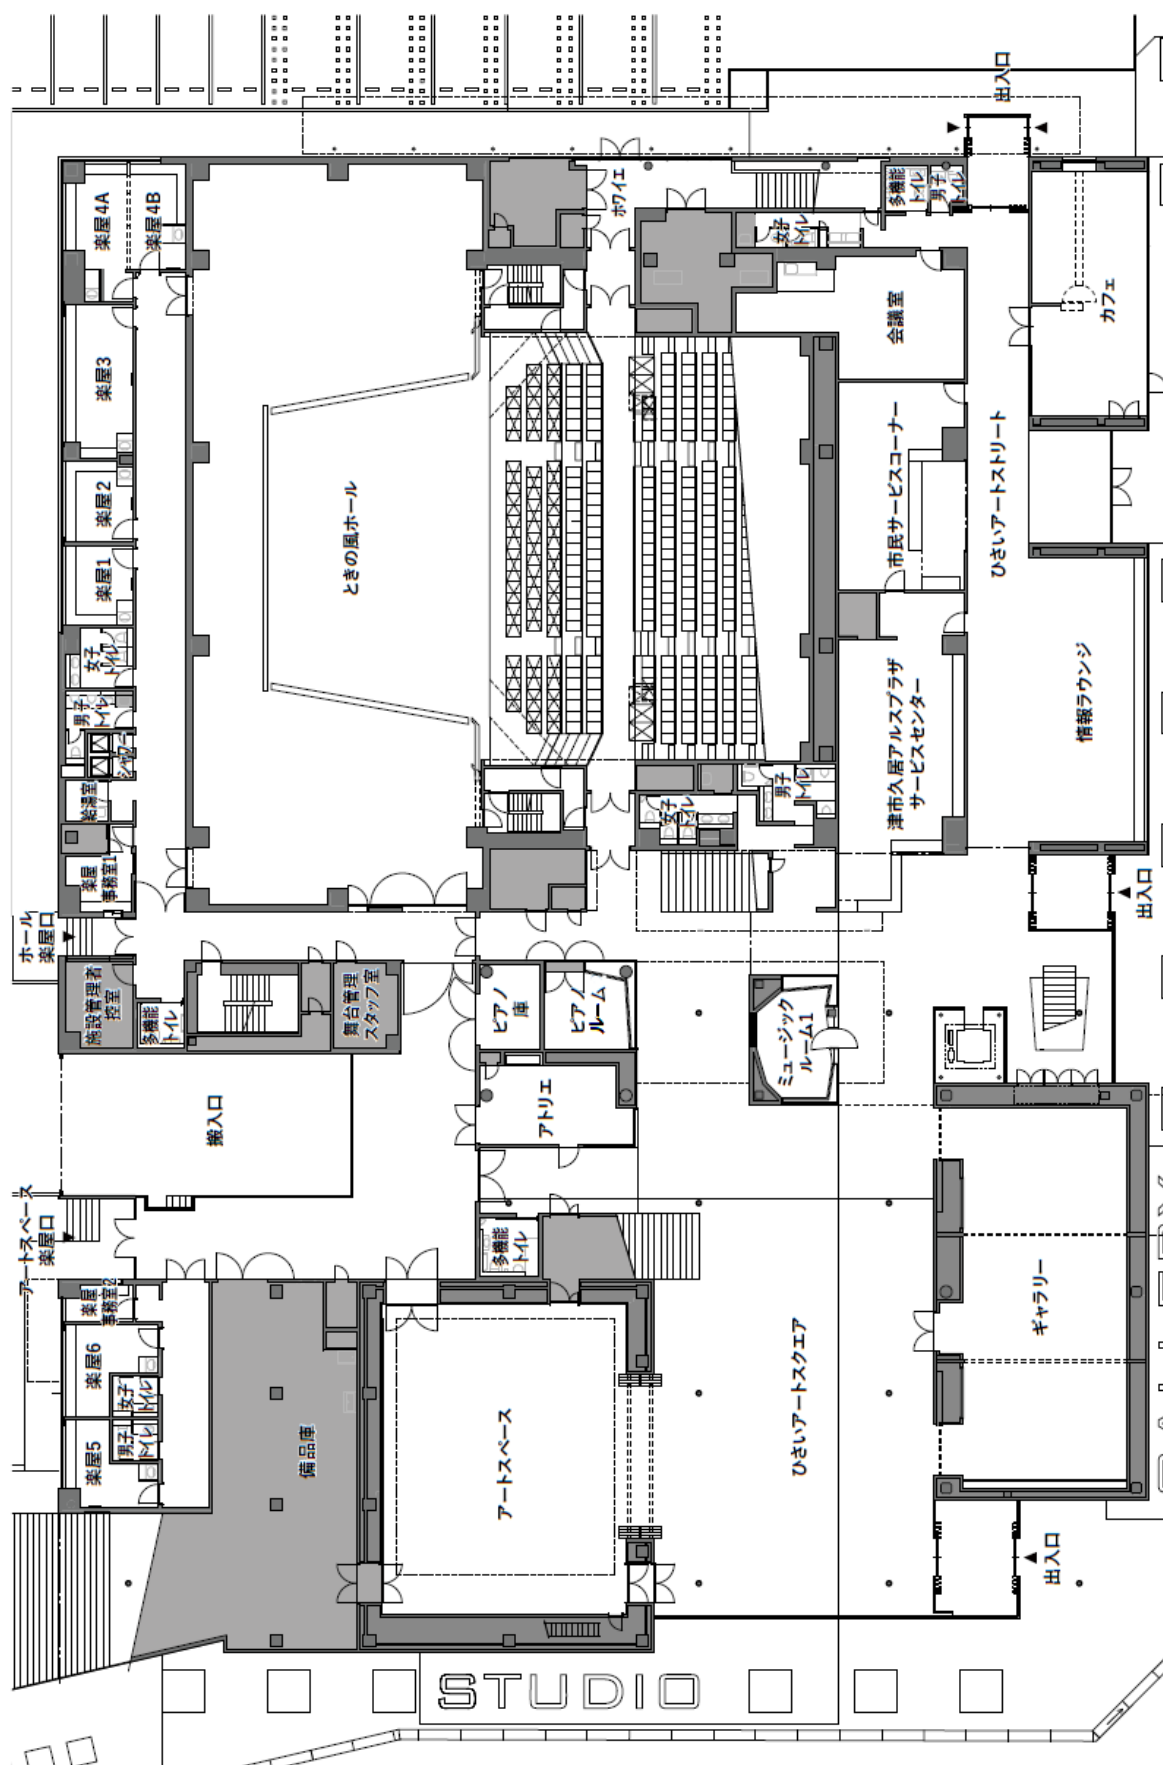

施設平面図③（建物 2 階）

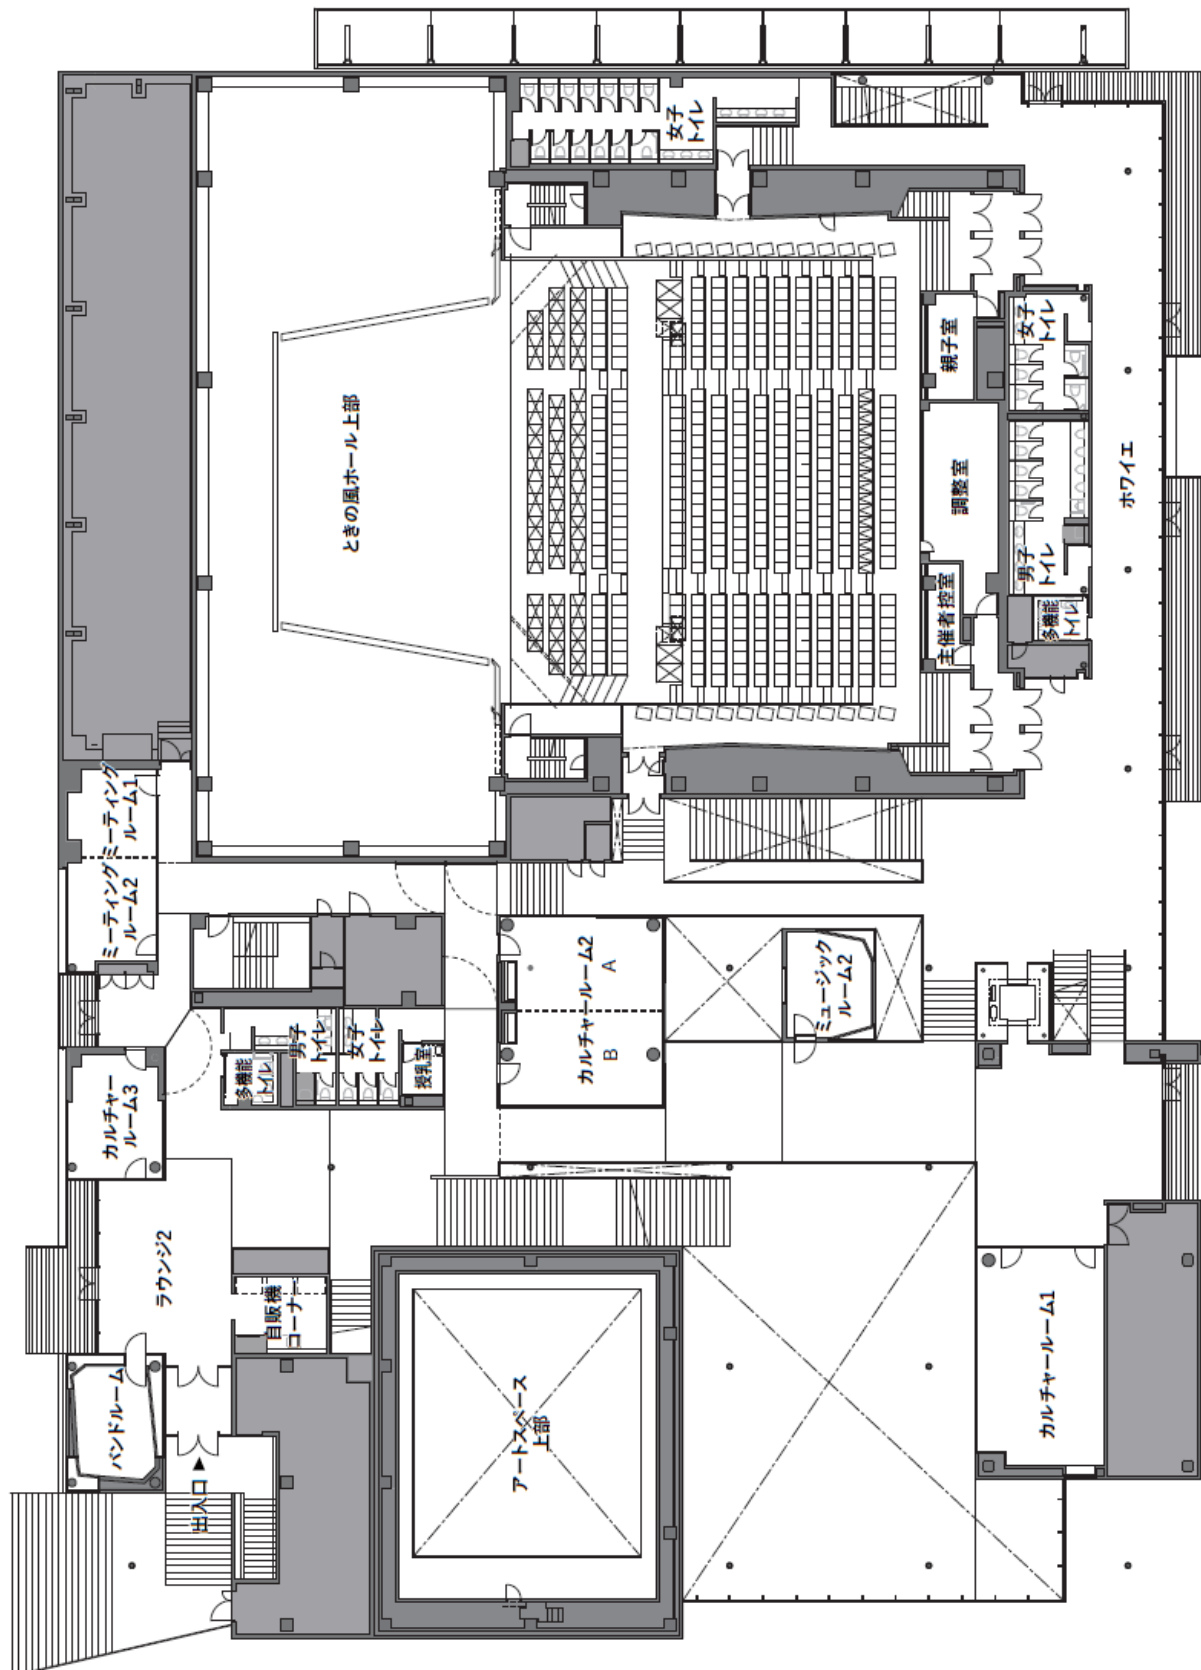

施設平面図④（建物 3 階）

