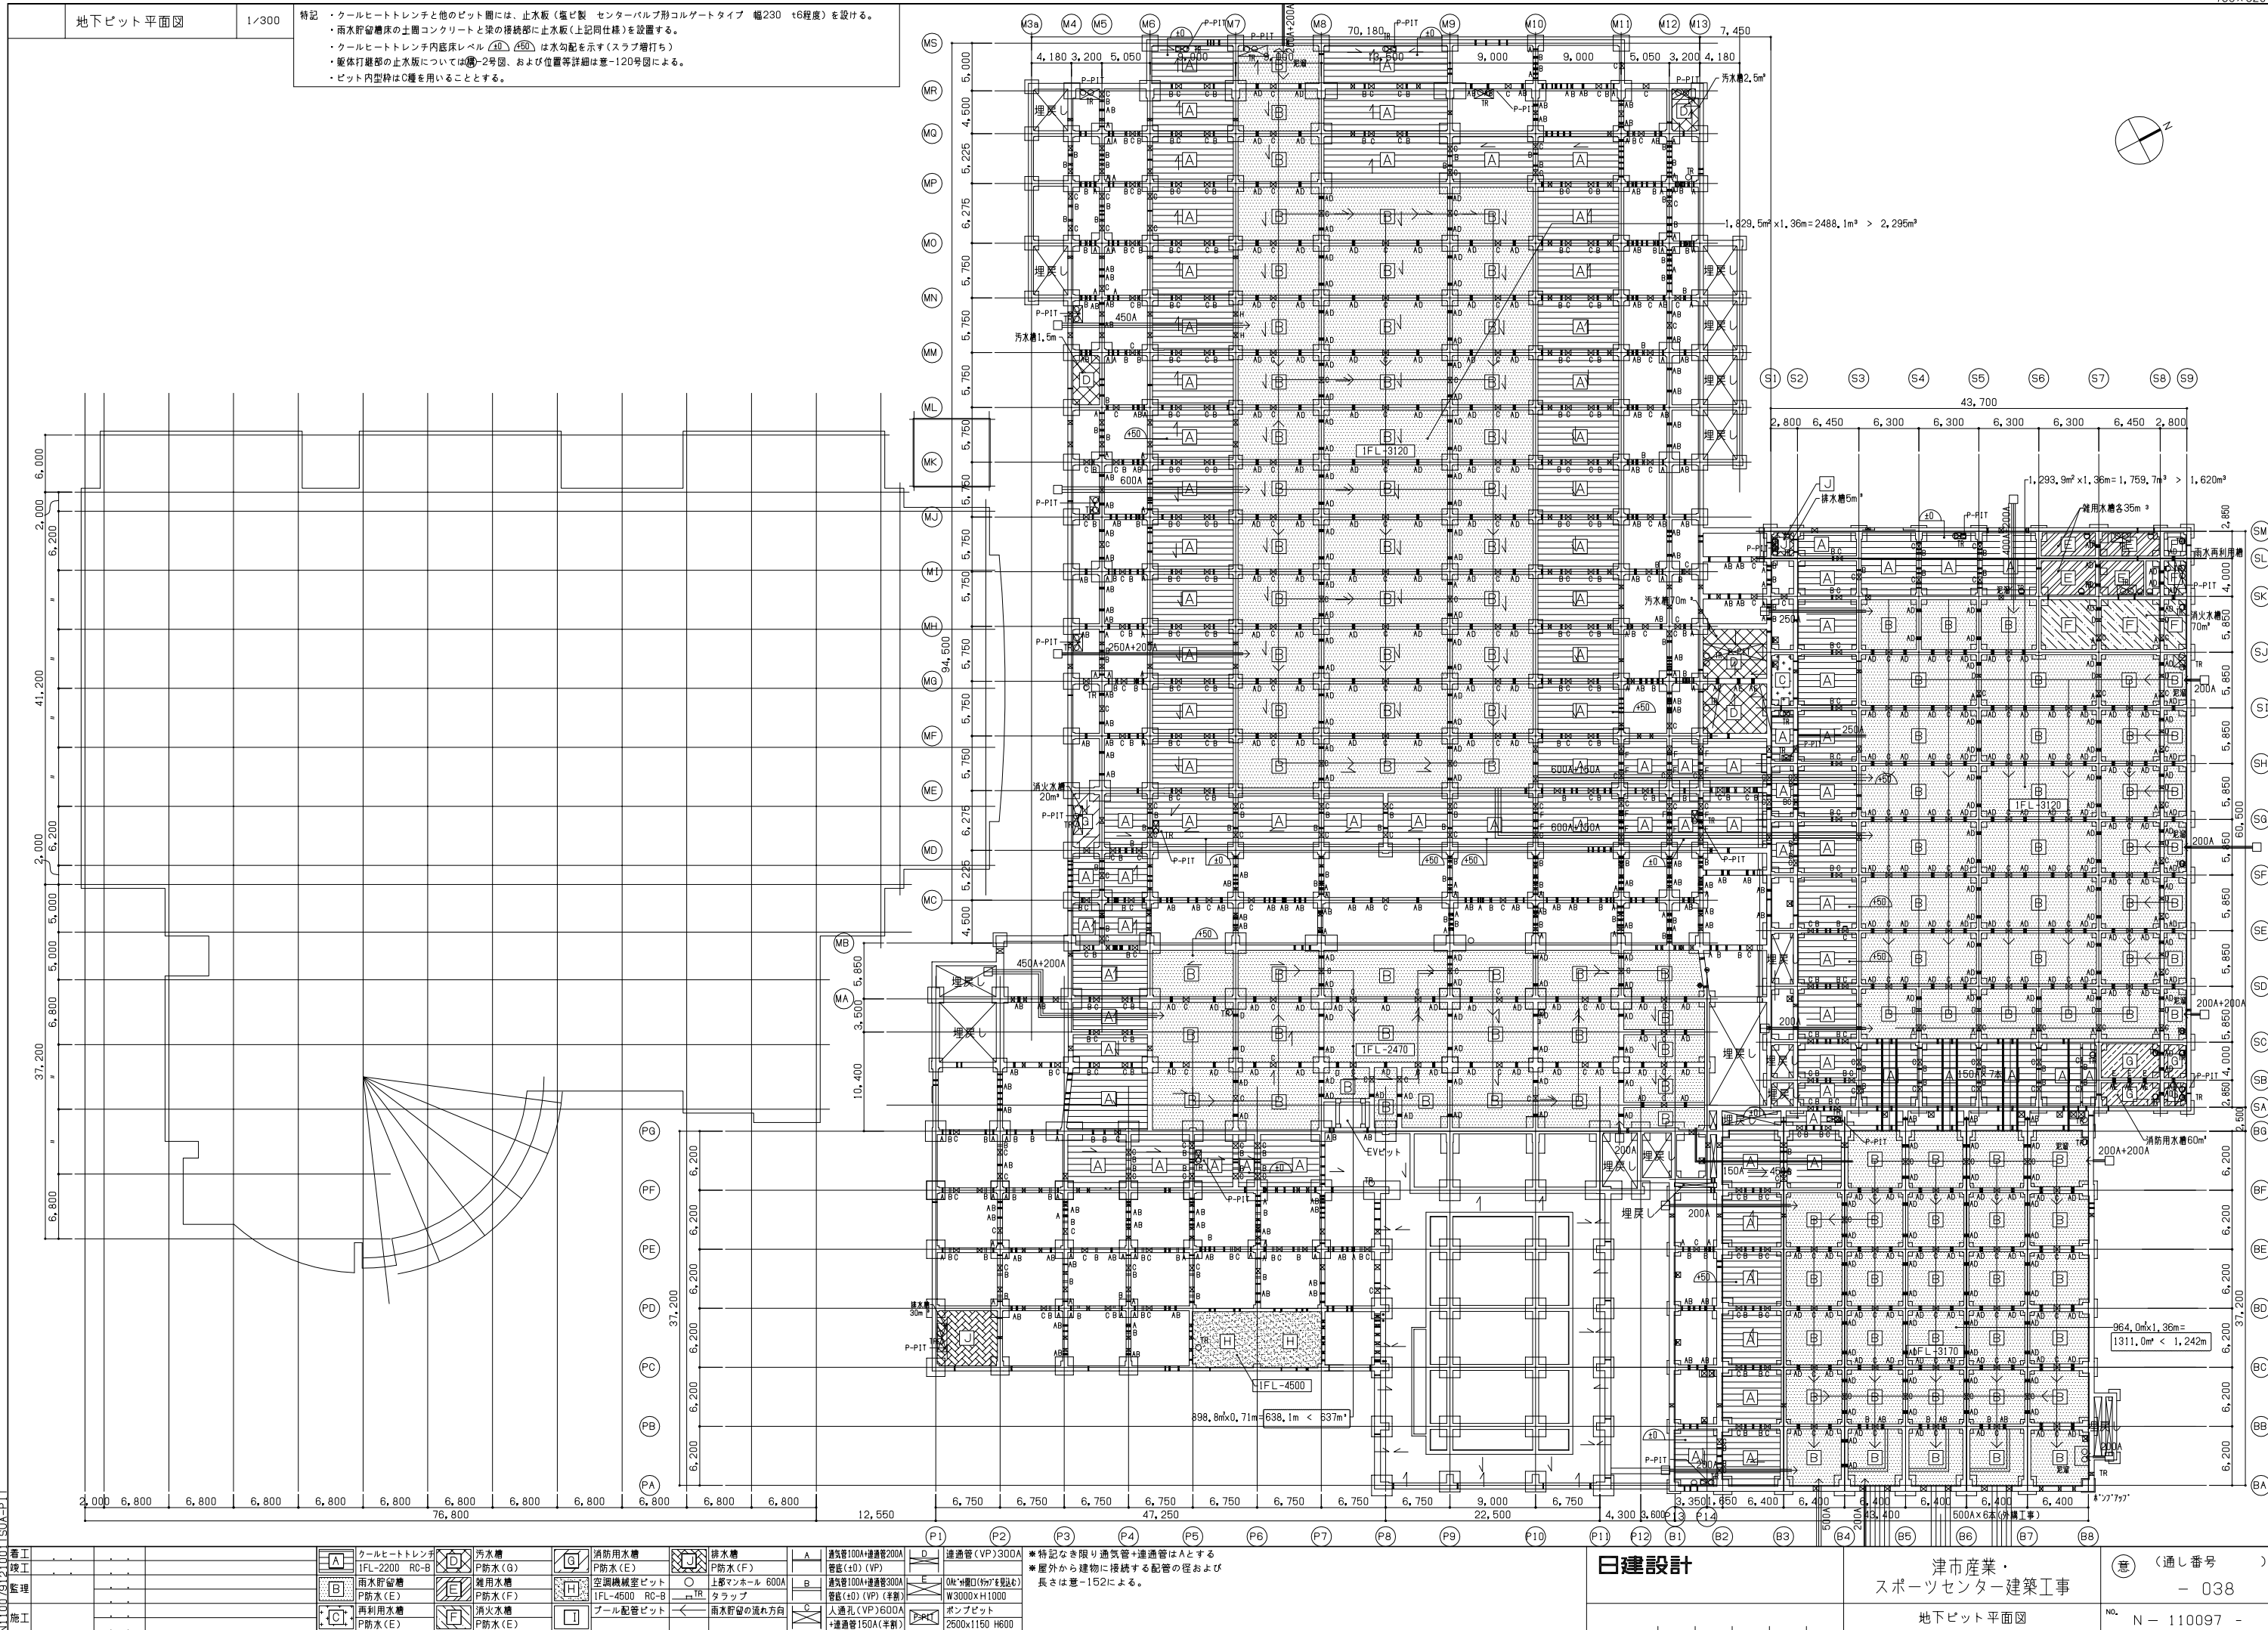
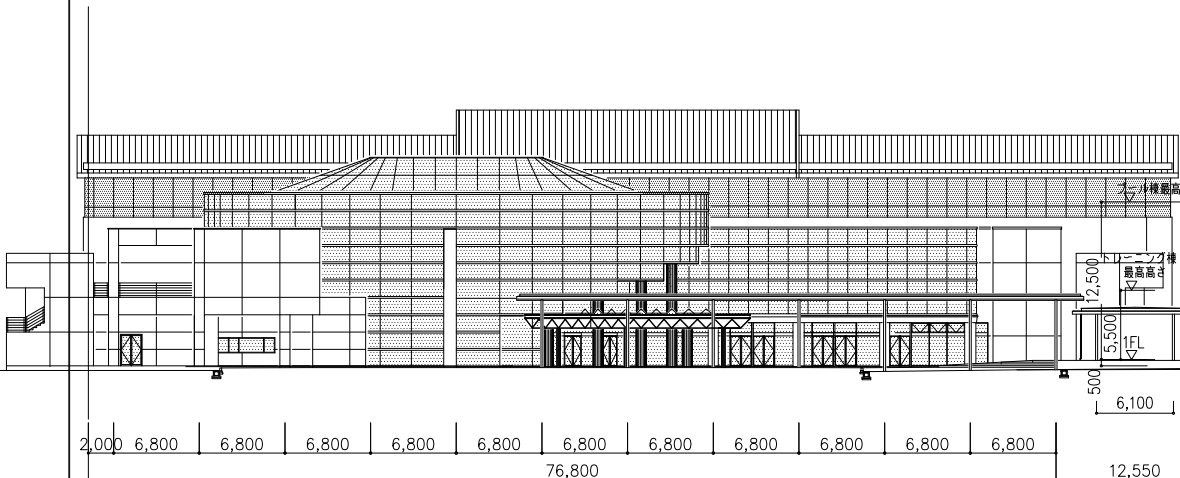





立面図(1)


1/300




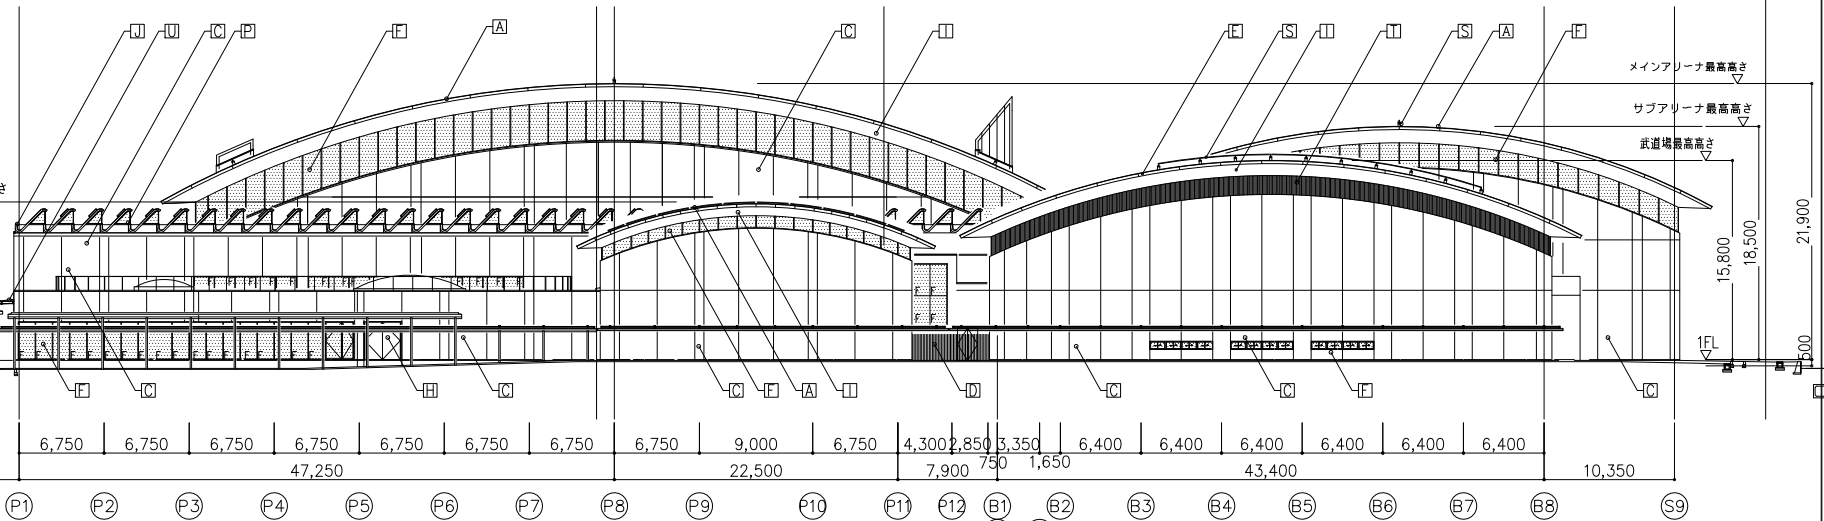
東立面図-1



東立面図-2

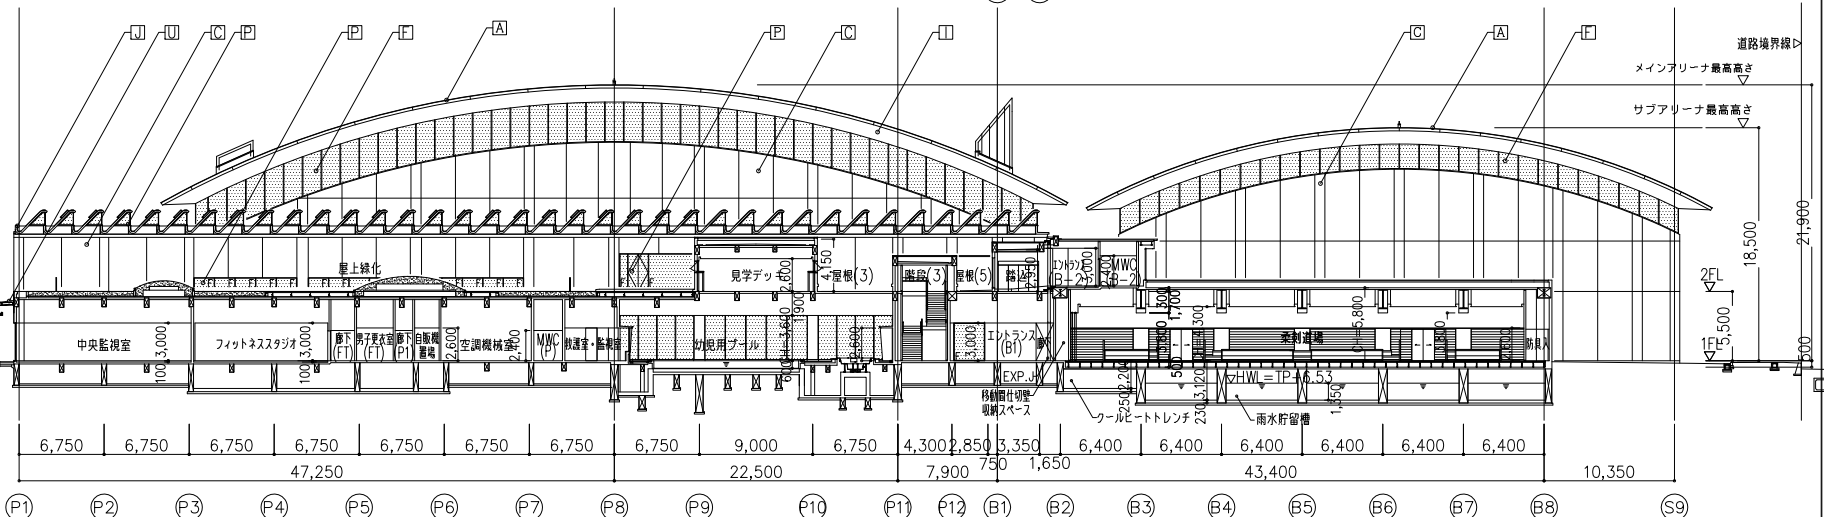

東立面図-3

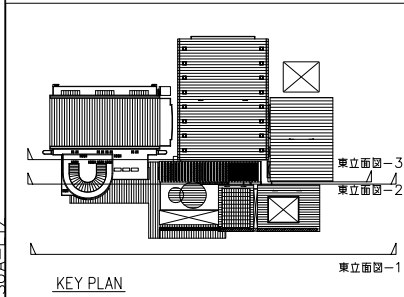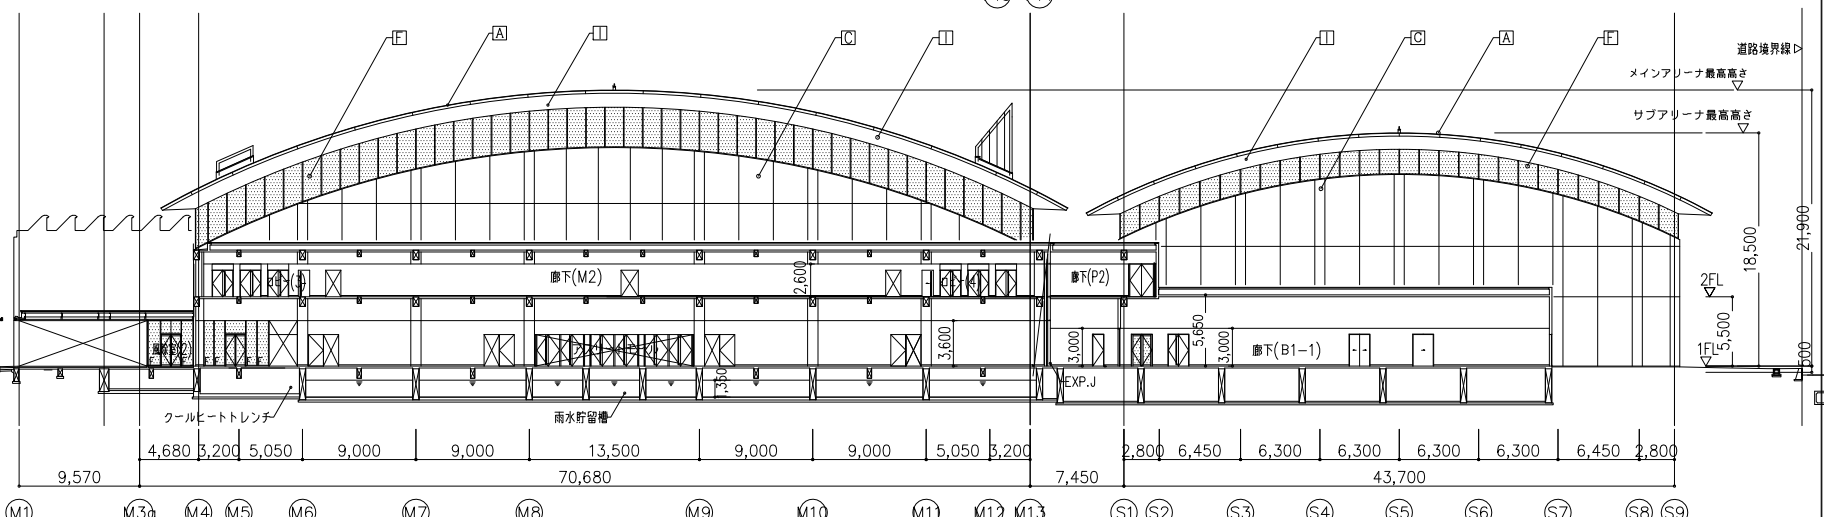

凡例	[A] フッ素ガルバリウム鋼板(屋根)	[C] テント膜(屋根)	[M] アルミガラリ	[S] メンテナンスアングル
	[B] アルミスパンデル(B)	[H] 鋼製建具	[N] ALCパネル	[T] RC-A(縦リブ形状)
	[C] RC-A	[I] 鋼板スパンデル(A)	[O] ステンレスサッシュ	[U] アルミ庇(既製品)
	[D] アルミ製ルーバー	[J] PC(屋根)	[P] スチールサッシュ	
	[E] フッ素ガルバリウム鋼板	[K] 鋼製シャッター	[Q] ECP	
	[F] アルミサッシュ(二次電解着色)	[L] 金属屋根(A)	[R] スチールパネル t1.6	

 
 
 
日建設計

津市産業。
スポーツセンター建築工事

意 (通し番号)
- 039

立面図(1)



No. N-110097-



日建設計

(意) (通し番号) - 040




NO.	N - 110097 -
-----	--------------

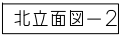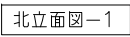

着工				[A]	フッ素ガルバリウム鋼板(屋根)	[C]	テント張(屋根)	[M]	アルミガ拉里	[S]	メンテナンスアングル
竣工				[B]	アルミスパンドレル(B)	[H]	調整道具	[N]	ALCパネル	[T]	RC-A(縦リブ形状)
監理				[C]	RC-A	[I]	アルミスパンドレル(A)	[O]	ステンレスサッシュ	[U]	アルミ庇(既製品)
				[D]	アルミ製ルーバー	[J]	P/C(屋根)	[P]	スチールサッシュ		
施工				[E]	フッ素ガルバリウム鋼板	[K]	調整シャッター	[Q]	ECP		
				[F]	アルミサッシュ(二次電着着色)	[L]	金庫屋根(A)	[R]	スチールパネル t1.6		

立面图(3)

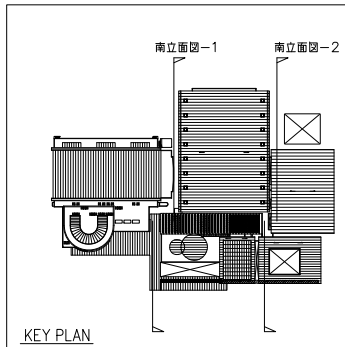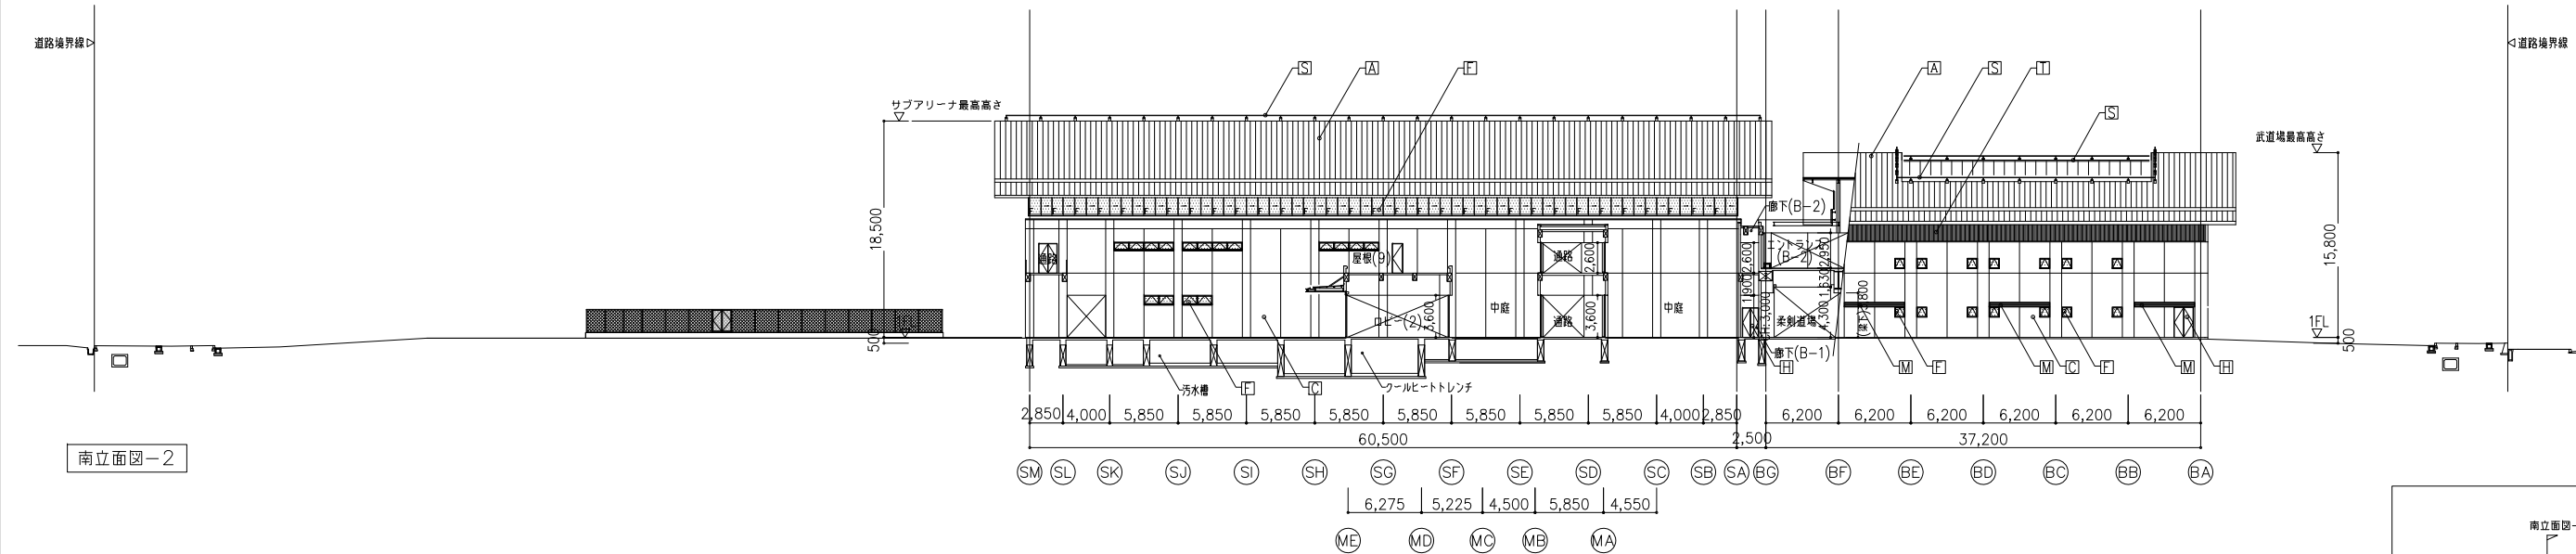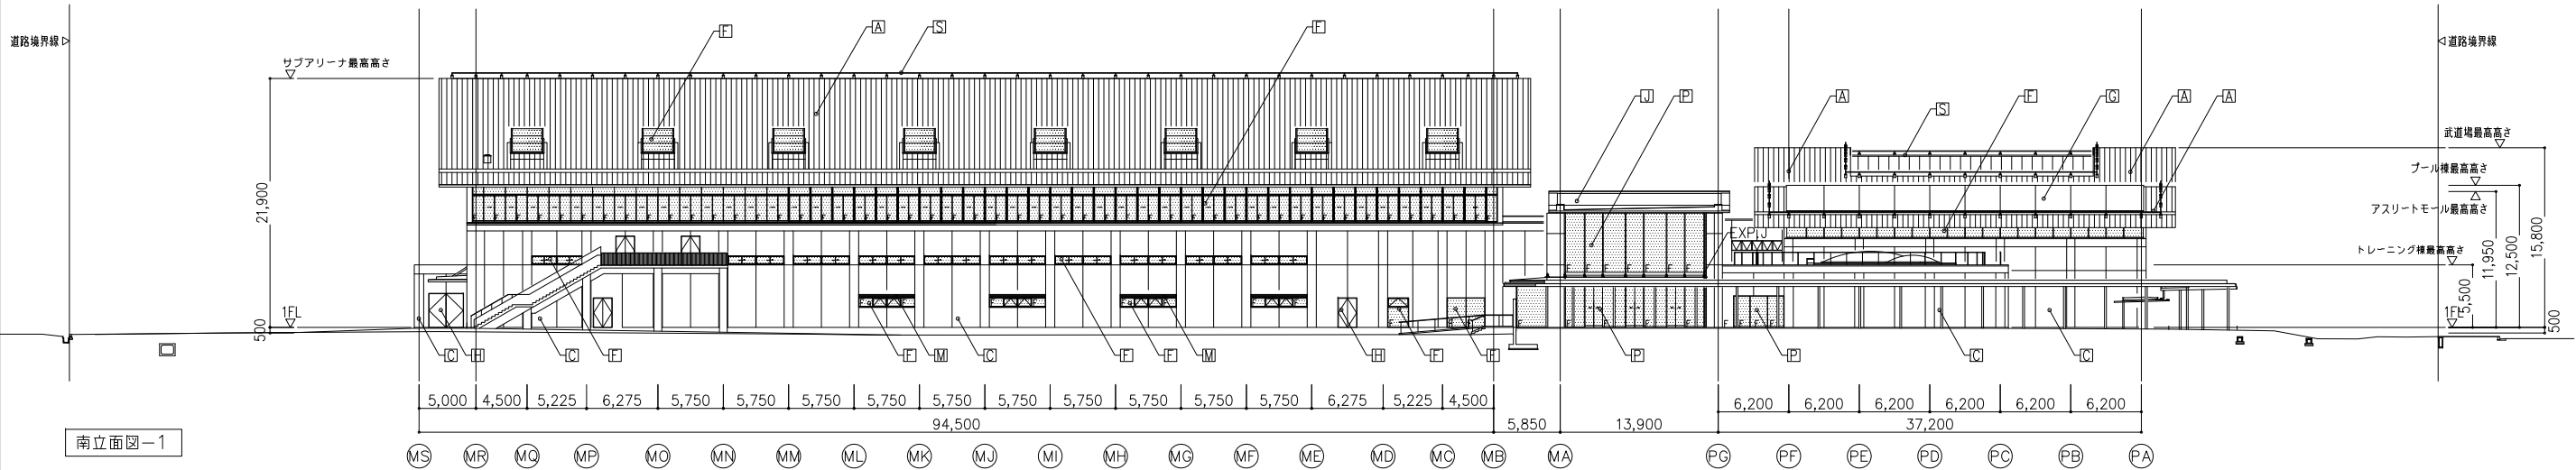NO. N - 110097 -



凡	(A)	フッ素ガルバリウム鋼板(屋根)	(C)	テント膜(屋根)	(M)	アルミガラリ	(S)	メンテナンスアングル
例	(B)	アルミスパンデル(B)	(H)	鋼製建具	(N)	ALCパネル	(T)	RC-A(縦リブ形状)
	(C)	RC-A	(I)	アルミスパンデル(A)	(O)	ステンレスサッシュ	(U)	アルミ庇(既製品)
	(D)	アルミ製ルーバー	(J)	PC(屋根)	(P)	ステンレスサッシュ		
	(E)	フッ素ガルバリウム鋼板	(K)	鋼製シャッター	(Q)	ECP		
	(F)	アルミサッシュ(二次電着着色)	(L)	金属屋根(A)	(R)	スチールパネル t1.6		

日建設計

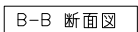
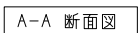
津市産業。
スポーツセンター建築工事

立面図(4)




(意) (通し番号)

- 042

NO. N-110097-



着工				日建設計	津市産業・ スポーツセンター建築工事	意 (通し番号) - 043
竣工						
監理						
施工						

   

着工	● ●	● ●	
竣工	● ●	● ●	
監理		● ●	
施工		● ●	


日建設計

津市産業・
スポーツセンター建築工事


断面图(2)


⑤ (通し番号) - 044


NO.	N - 110097 -
-----	--------------

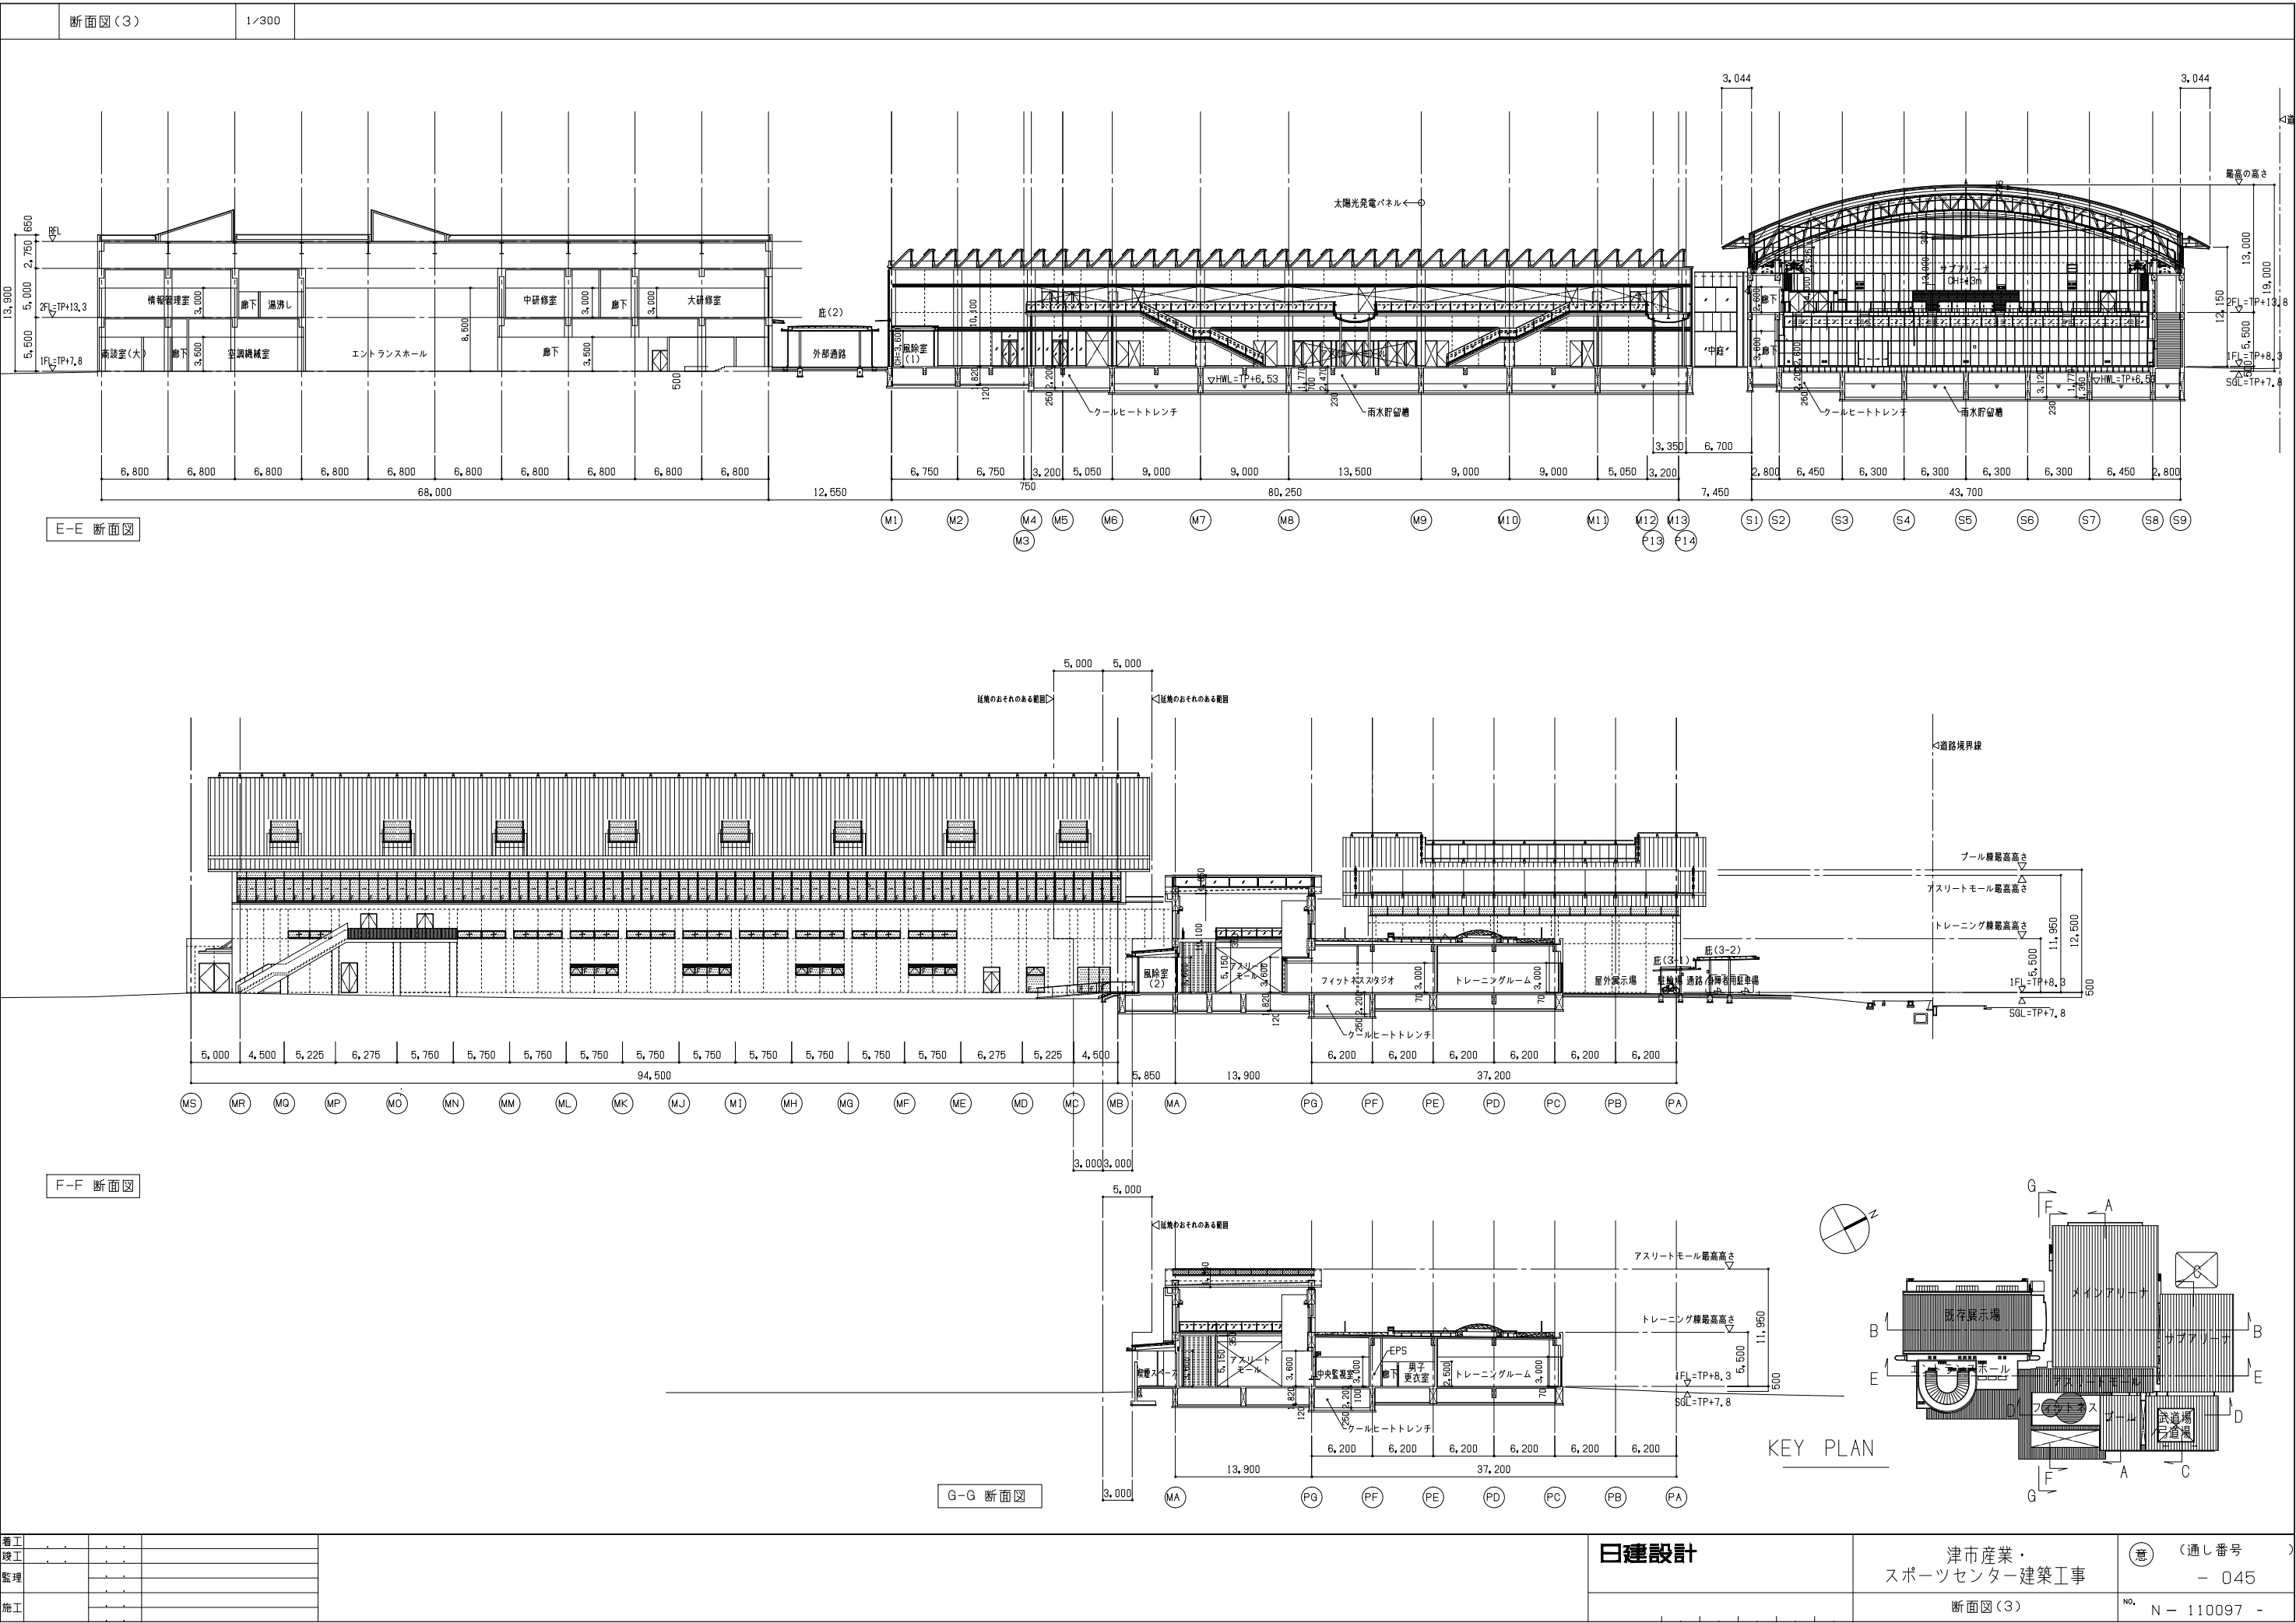


	A-Aピット断面図	1/200		a-aピット断面図	1/200	b-bピット断面図	1/200
	d-dピット断面図	1/200	B-Bピット断面図	1/200			
	C-Cピット断面図	1/200					
	D-Dピット断面図	1/200					
	E-Eピット断面図	1/200					
	F-Fピット断面図	1/200					
	G-Gピット断面図	1/200					
	KEY PLAN						
	日建設計						
	津市産業・スポーツセンター建築工事						
	地下ピット断面図						
	(通し番号) - 046						
	N-110097						

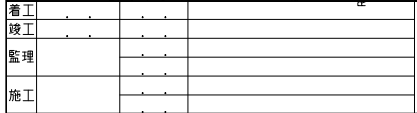備考

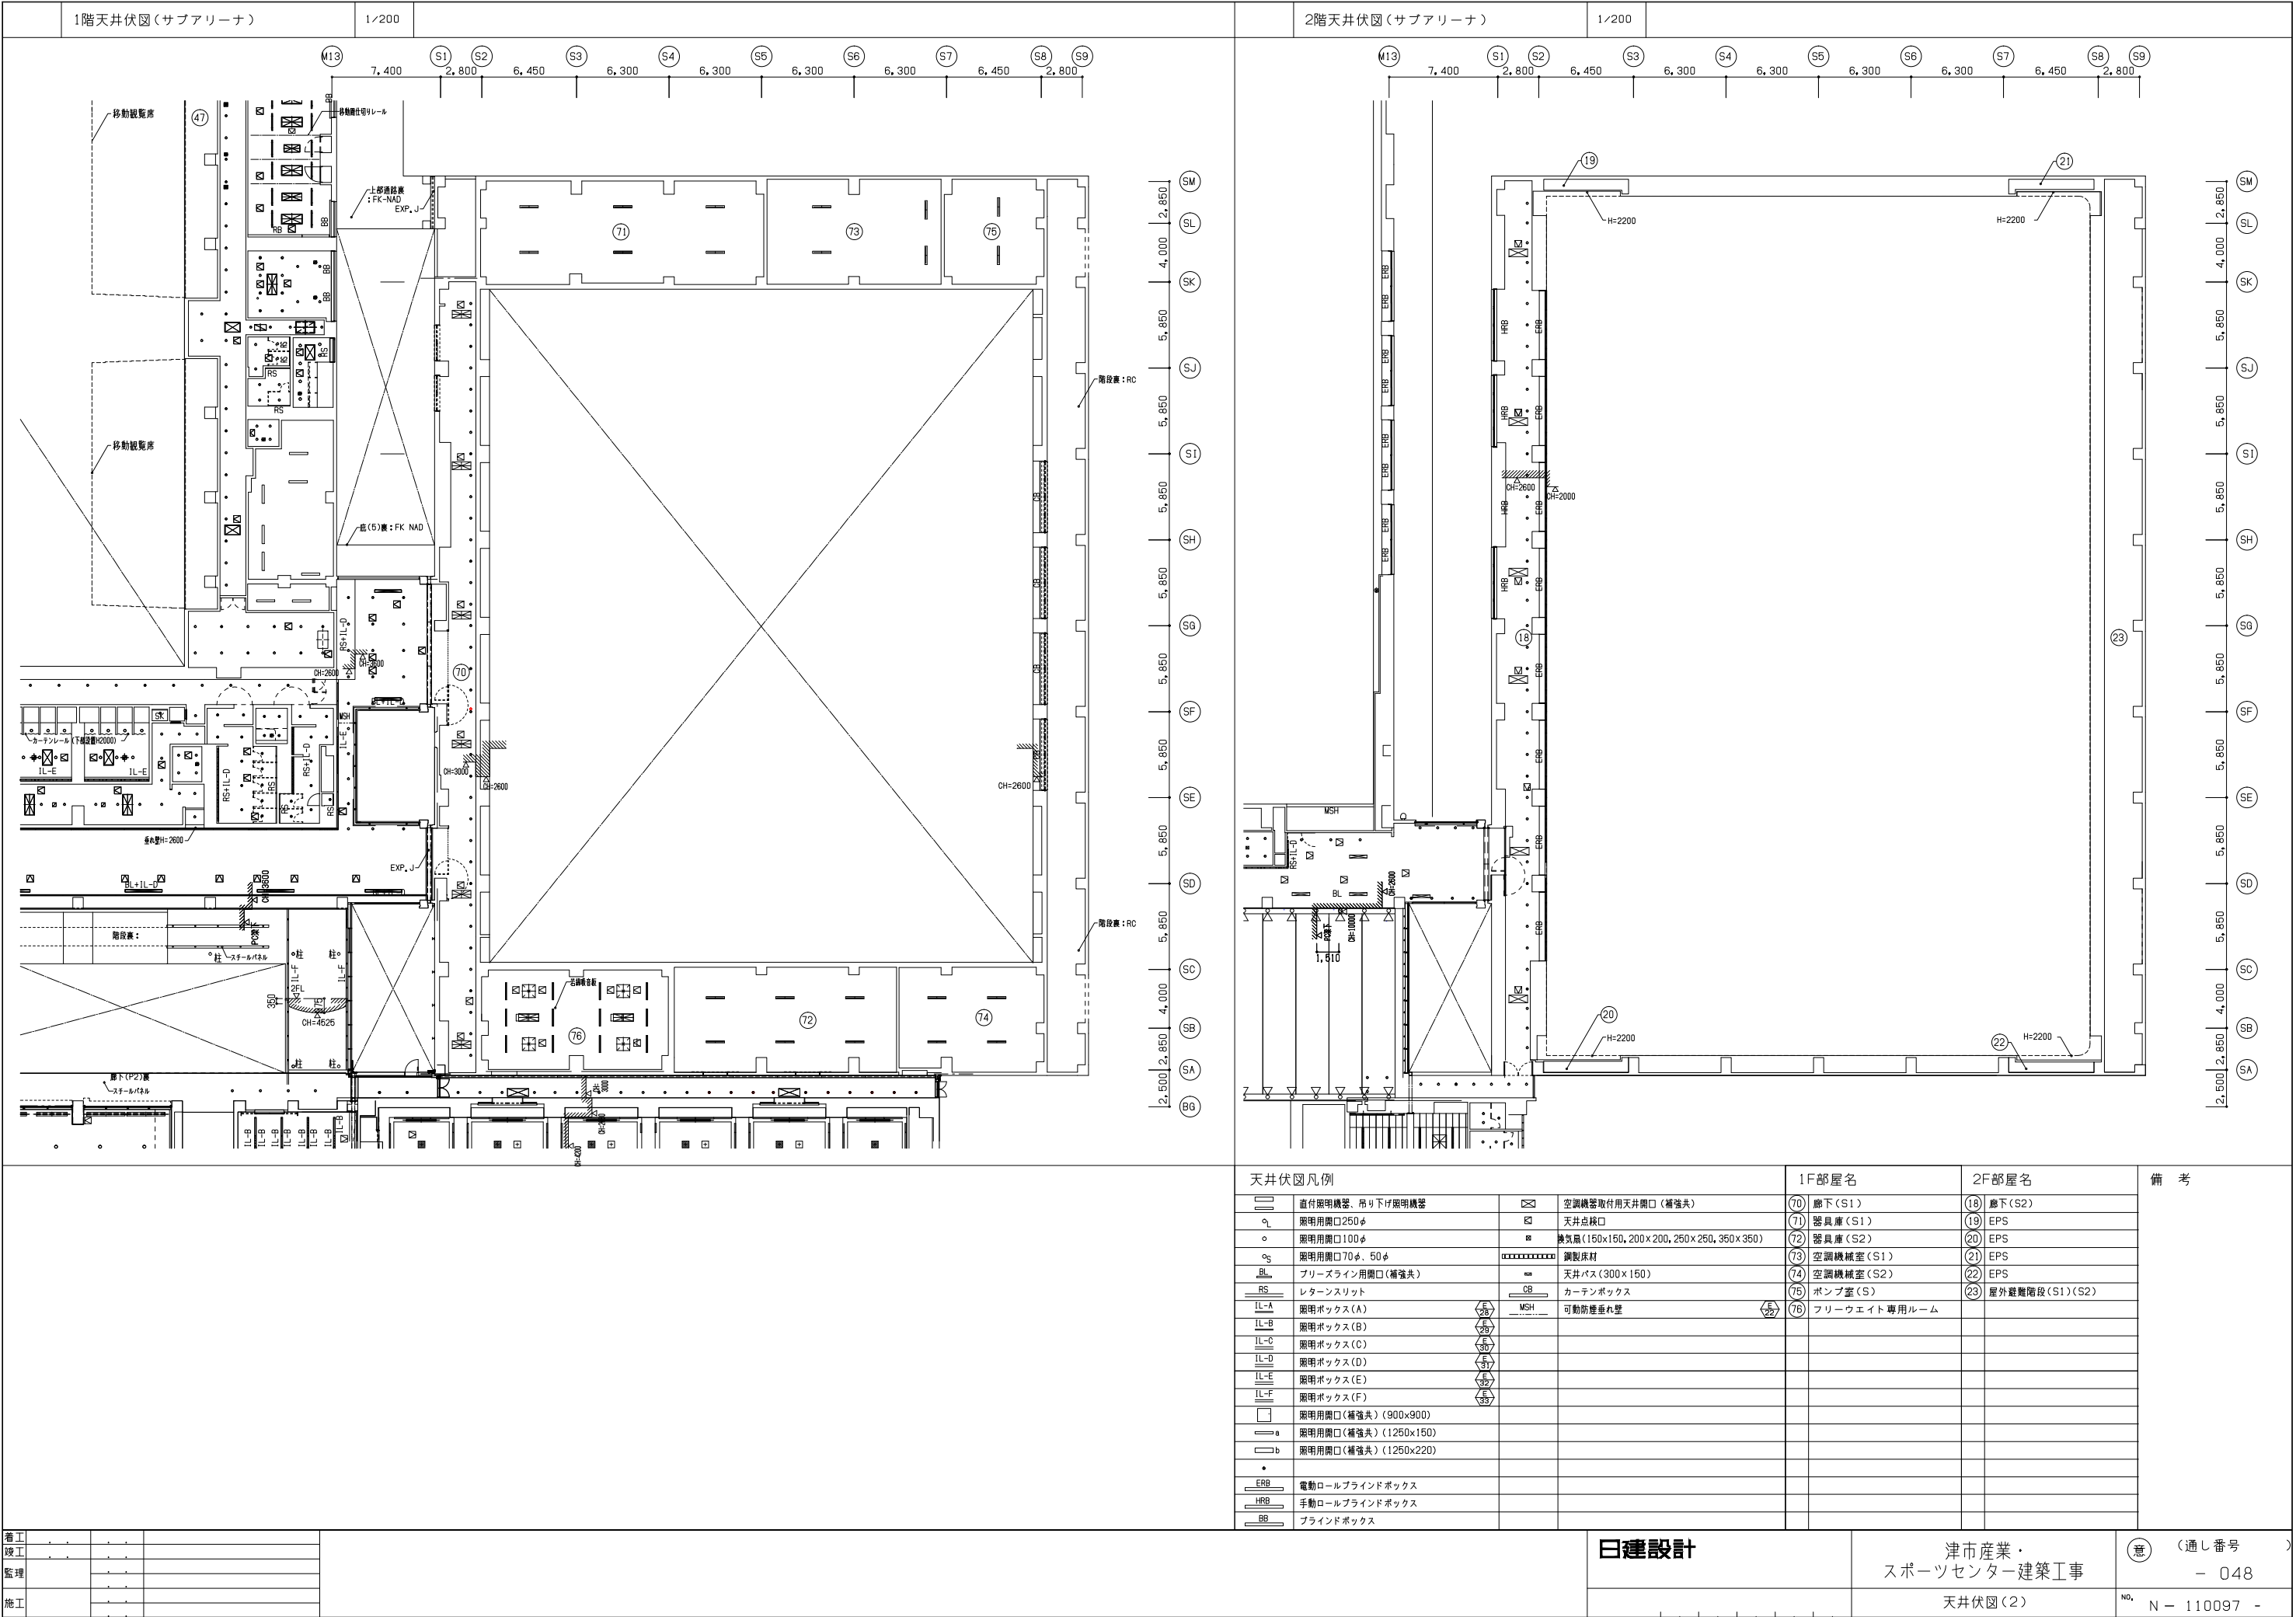


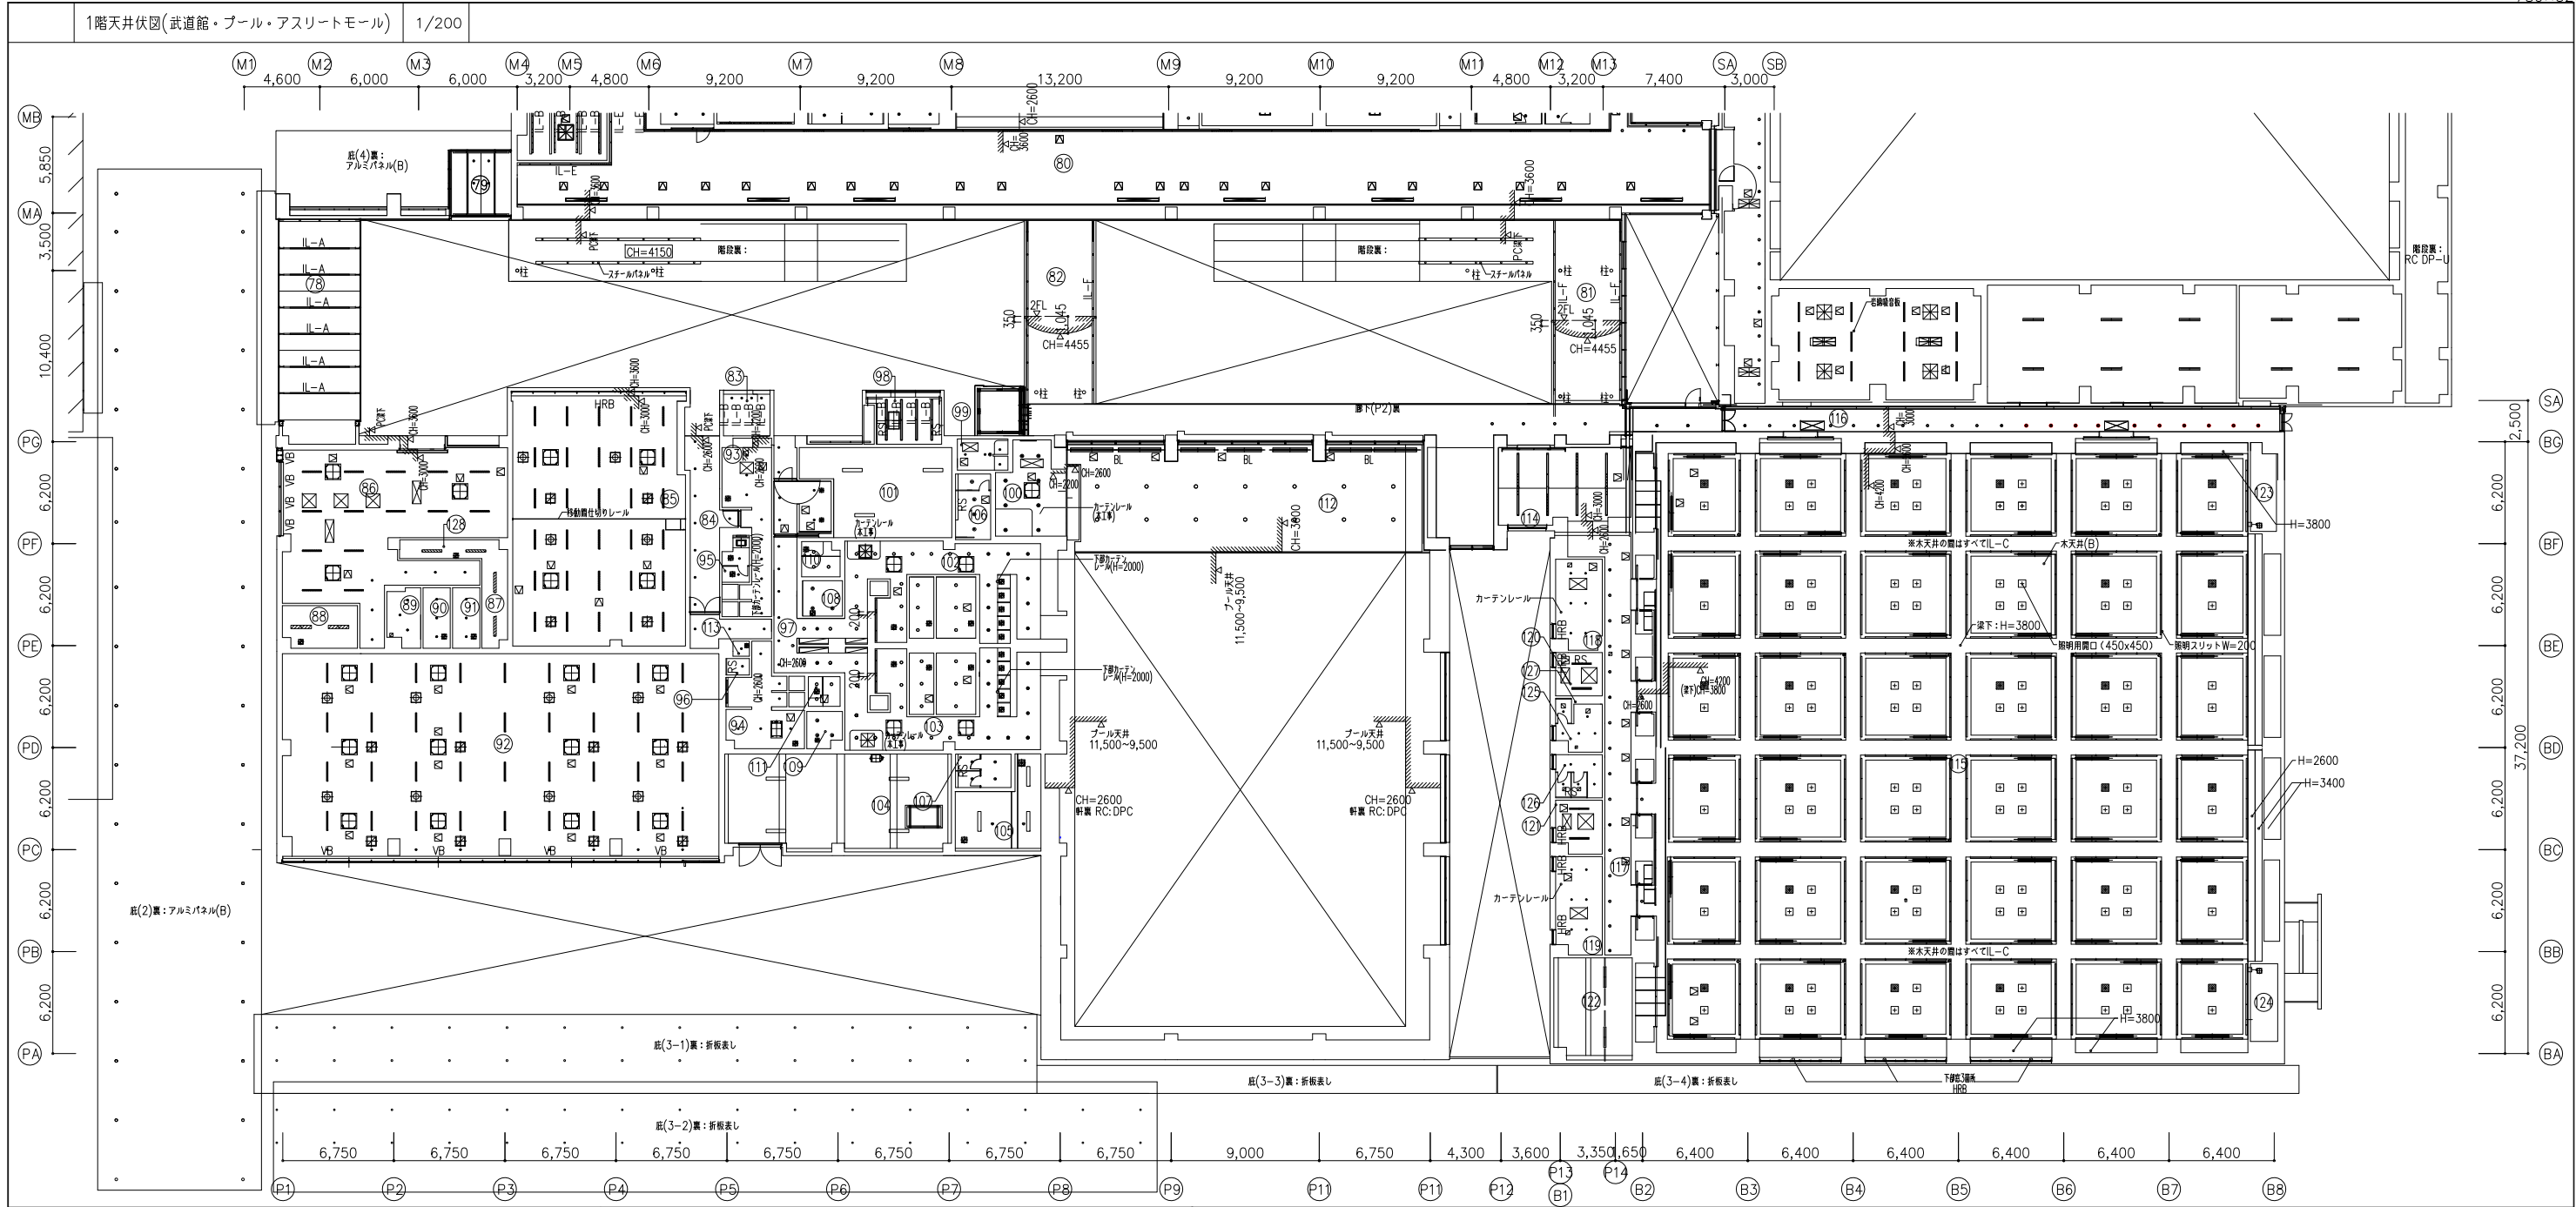


天井伏図凡例				1F部屋名				備 考			
	直付照明機器、吊り下げ照明機器		カーテンボックス		78 風除室(1)		102 男子更衣室(P)		126 WWC(B1)	※図示の他に各階天井点検口(450×450)×30箇所、天井点検口(600×600)×30箇所を見込むこと ※図内ERBにはロールスクリーン (B)、HRBにはロールスクリーン (A)、BBには横型ブラインド、VBには縦型ブラインドを見込むこととする。 ※階段裏、廊下(P2)裏のスチールパネルは、W=100×H=100 コの字型 t=1.2加工 SOP塗装とする。	
	照明用開口250φ		可動防火遮壁		79 風除室(2)		103 女子更衣室(P)		127 PS		
	照明用開口100φ				80 デッキ裏		104 機軸室(P)		128 EPS		
	照明用開口70φ、50φ				81ブリッジ(1)		105 器具庫(P)				
	ブリースライン用開口(補強共)				82ブリッジ(2)		106 MWC(P)				
	レターンスリット				83 受付		107 WWC(P)				
	照明ボックス(A)				84 廊下 (FT)		108 HWC(P1)				
	照明ボックス(B)				85 フィットネススタジオ		109 HWC(P2)				
	照明ボックス(C)				86 中央監視室		110 HCS(P1)				
	照明ボックス(D)				87 MDF室		111 HCS(P2)				
	照明ボックス(E)				88 書庫		112 幼児用プール				
	照明ボックス(F)				89 湯沸室		113 SK				
	照明用開口(補強共) (900×900)				90 男子更衣室(C)		114 エントランス(B1)				
	照明用開口(補強共) (1250×150)				91 女子更衣室(C)		115 柔剣道場				
	照明用開口(補強共) (1250×220)				92 トレーニングルーム		116 廊下(B1-1)				
	電動ロールブラインドボックス				93 男子更衣室(FT)		117 廊下(B1-2)				
	手動ロールブラインドボックス				94 女子更衣室(FT)		118 男子更衣室(B1)				
	ブラインドボックス				95 MWC(FT)		119 女子更衣室(B1)				
	空調機器取付用天井開口 (補強共)				96 WWC(FT)		120 師範室(1)				
	天井点検口				97 廊下(P1)		121 師範室(2)				
	換気風 (150×150, 200×200, 250×250, 350×350)				98 プレイルーム		122 空調機械室(B1)				
	鋼製床材				99 授乳室		123 防具入(1)				
	天井バス(300×150)				100 救護室・監視員室		124 防具入(2)				
	天井バス(300×150)				101 空調機械室(P)		125 MWC(B1)				
竣工										日建設計	
竣工										津市産業・スポーツセンター建築工事	
竣工										天井伏図(3)	
竣工										意 (通し番号) - 049	
竣工										No. N - 110097 -	

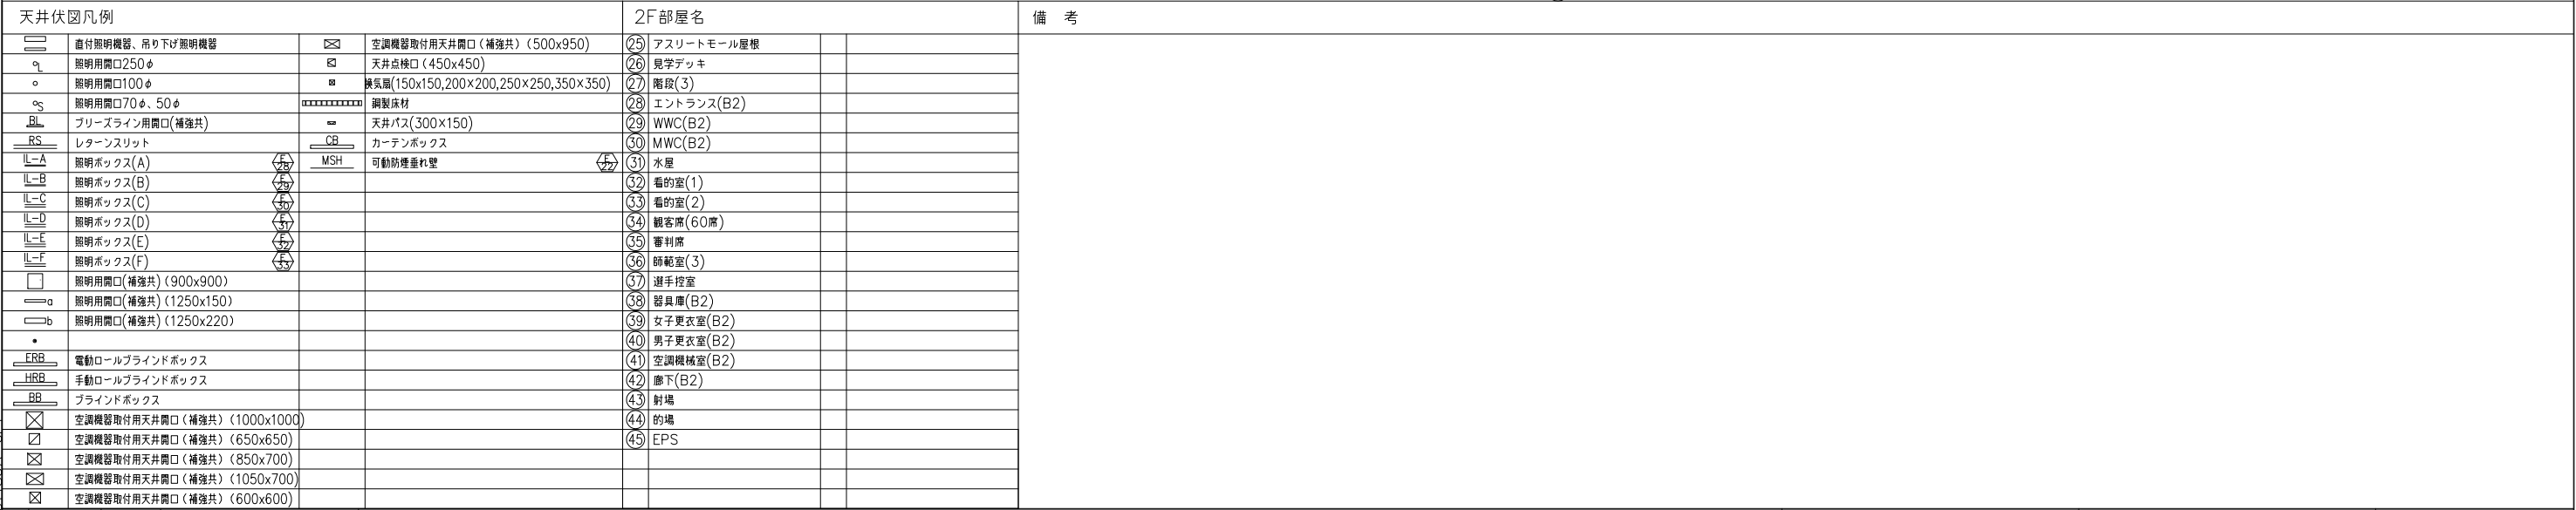

着工					日建設 津市産業。 スポーツセンター建築工事 NO. N - 110097 -
竣工					
監理					
施工					

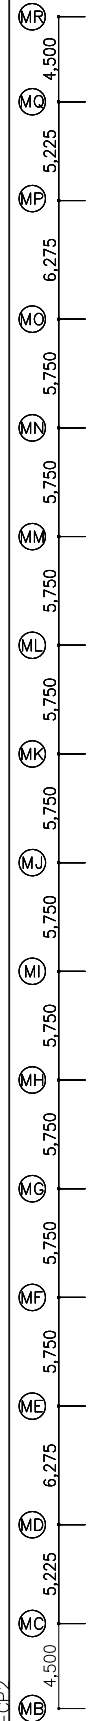


着工			
竣工			
監理			
施工			

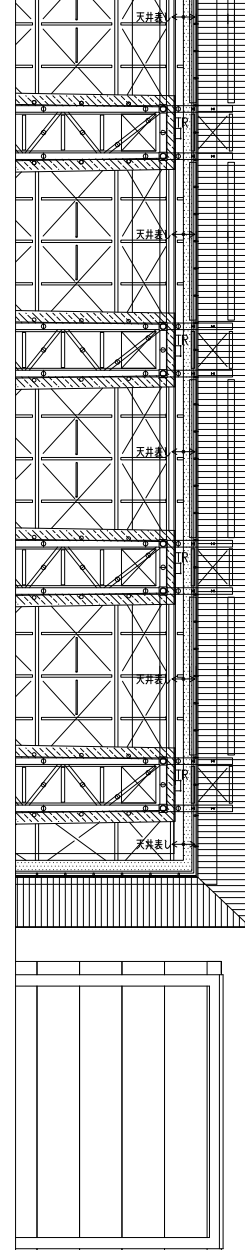


天井伏図凡例				部屋名			
	吊ボタン用鉄骨H-200x200x8x12			①	メインアリーナ天井		
	点検手置(A)			②	サブアリーナ天井		
	トラップ						
○	メインアリーナLEDダウンライト200φ						
○	サブアリーナLEDダウンライト270φ						
	ETFE膜(光ダクト放光部)						
	有孔けいカル板(スピーカー部)						
	天井仕上(DR)範囲						
	可動防煙垂れ壁						

天井伏図(5)

NO.	N = 110097 -
-----	--------------

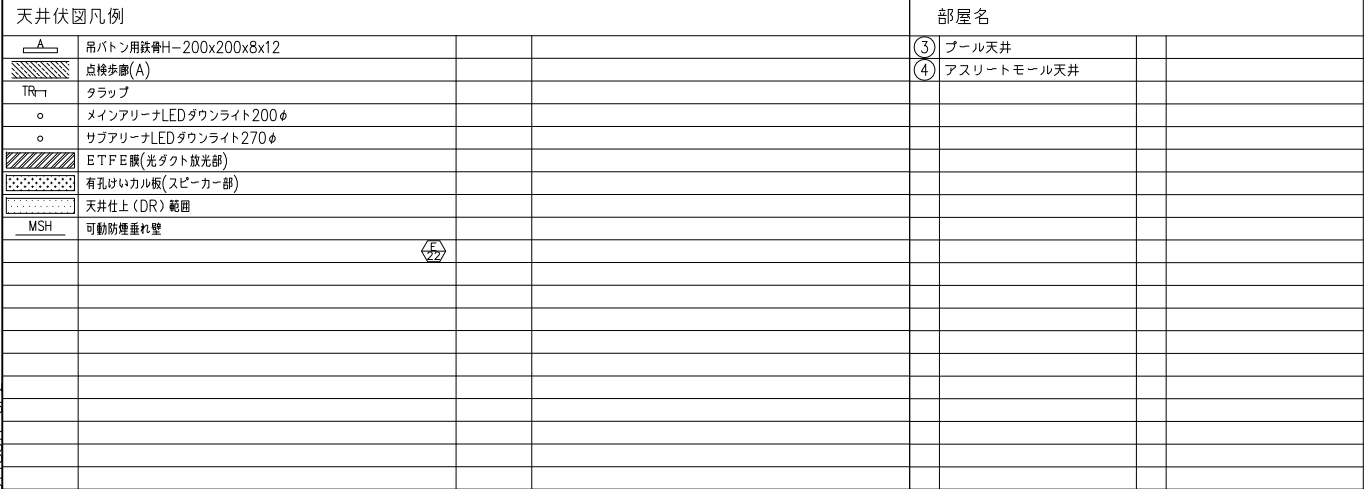

着工					日建設	津市産業。 スポーツセンター建築工事	⑦ (通し番号) - 052
竣工							
監理							
施工							

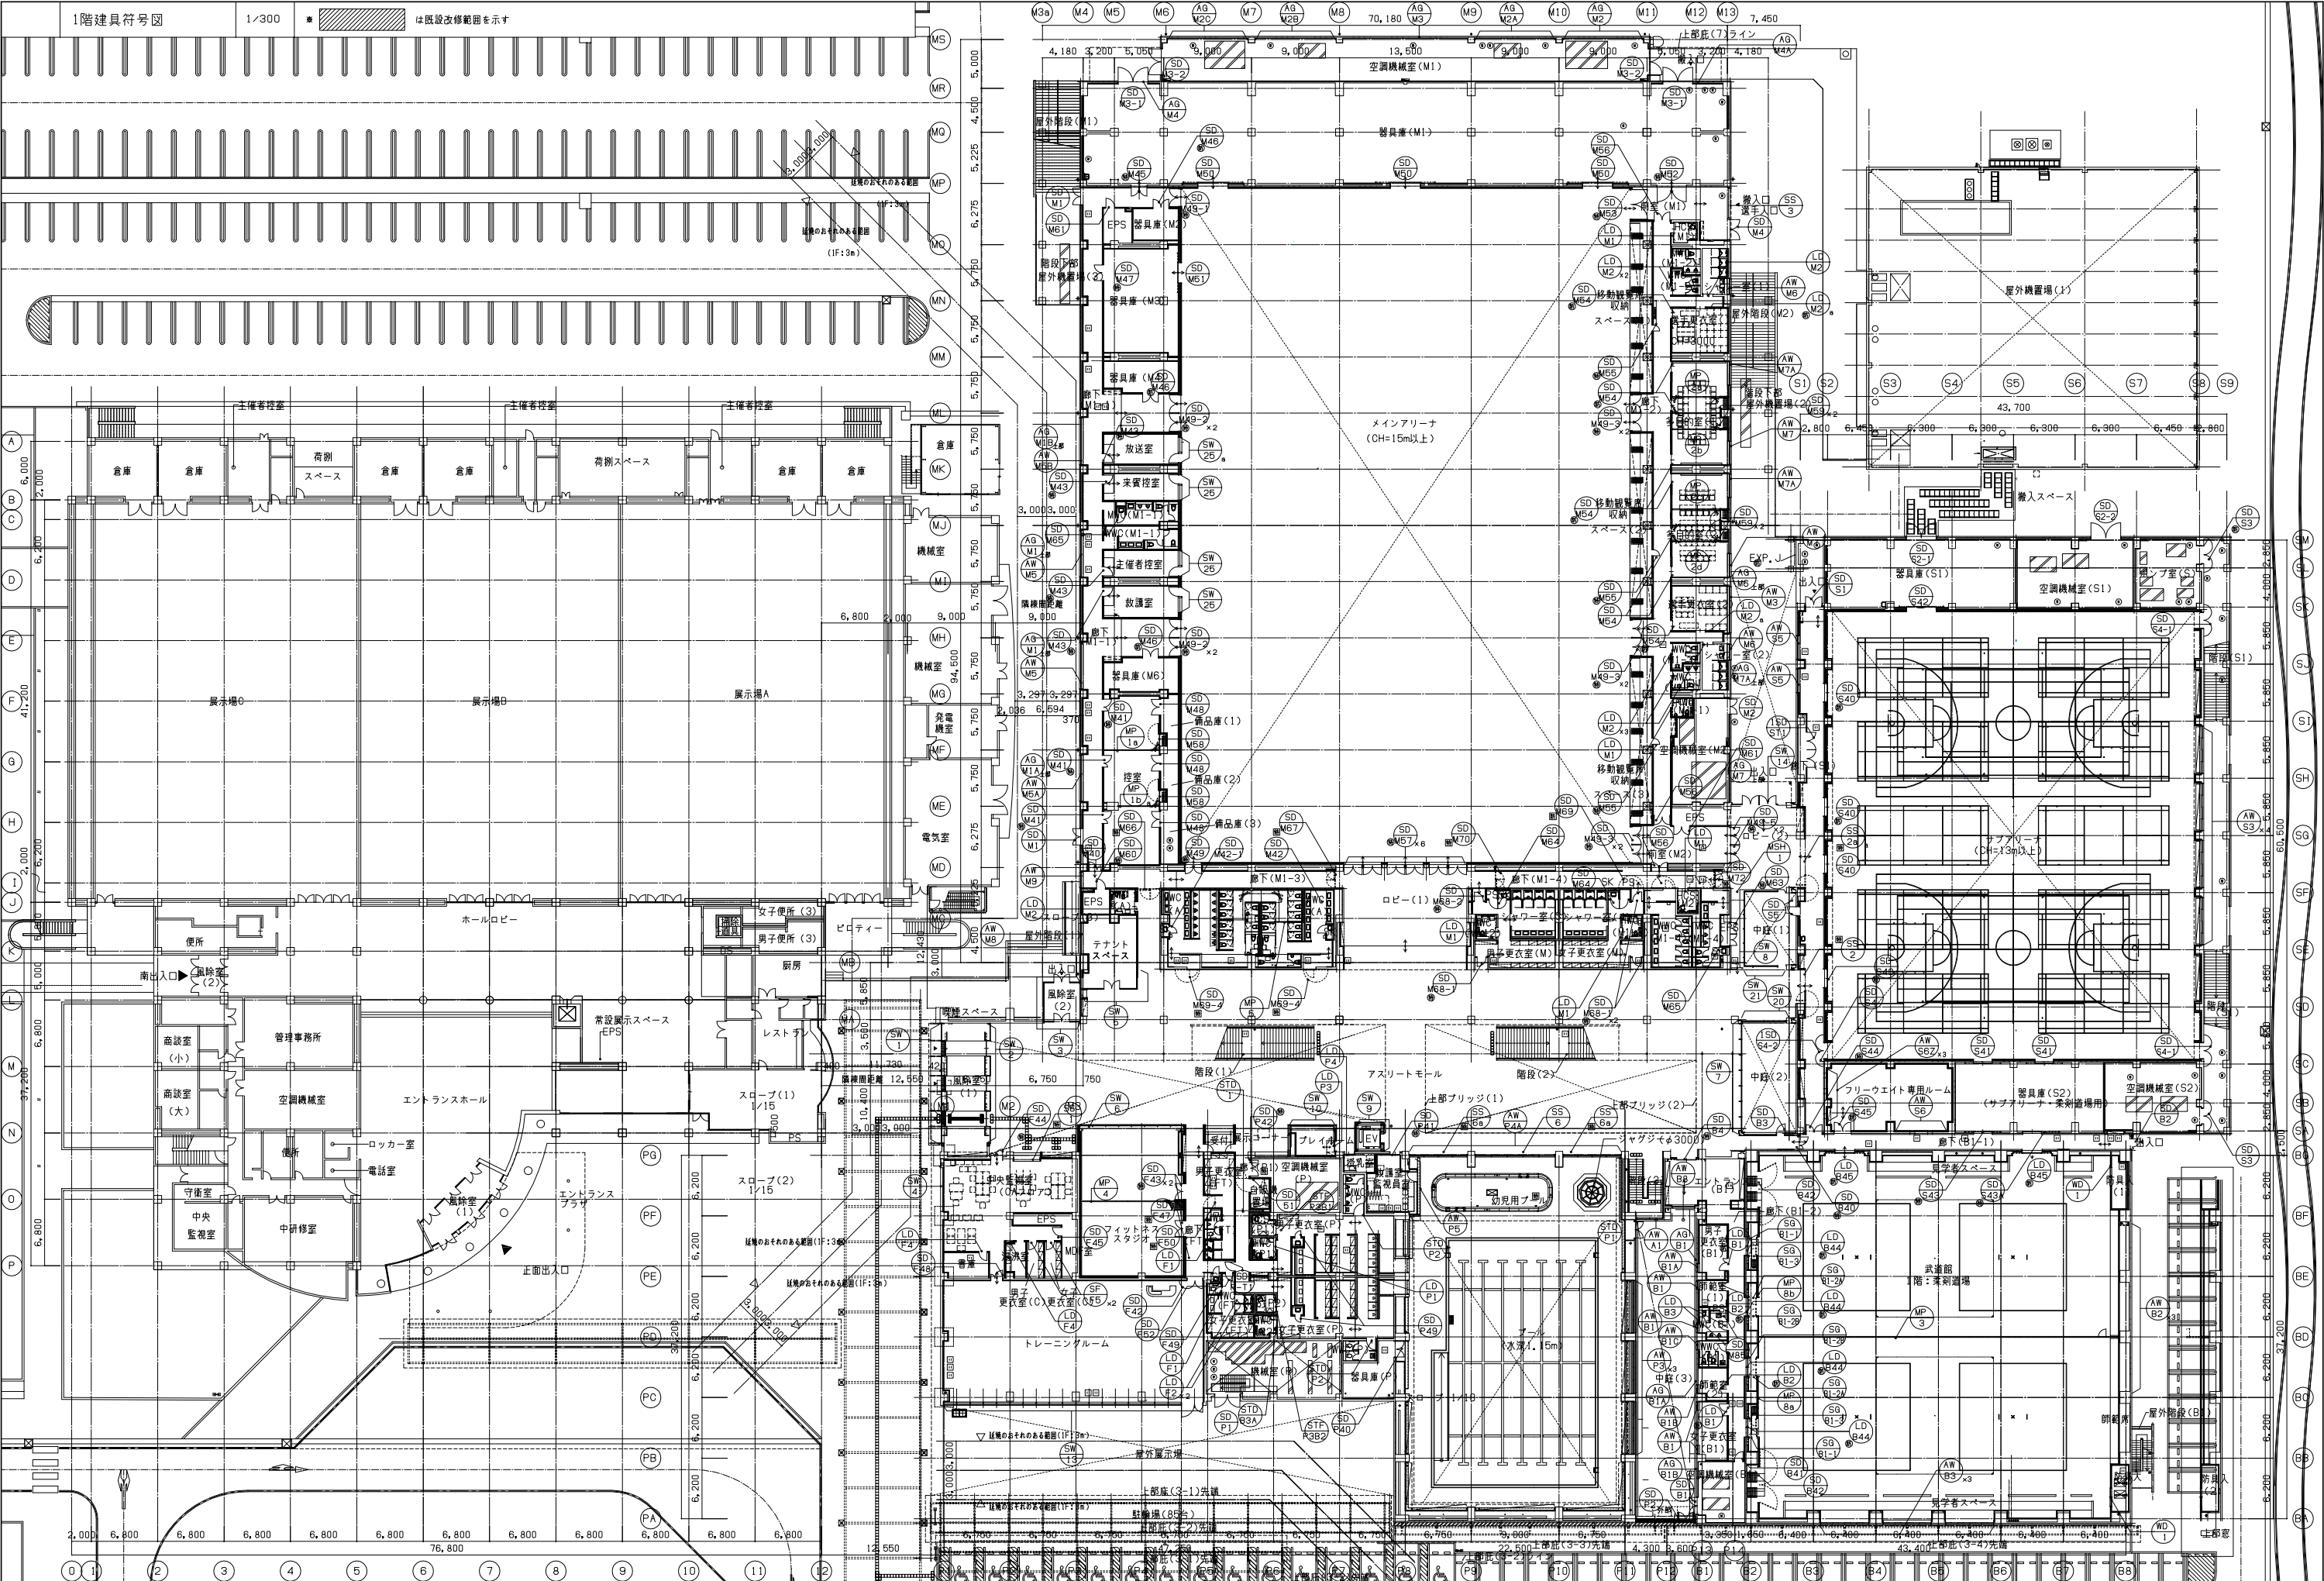

施工	
竣工	
監理	
施工	

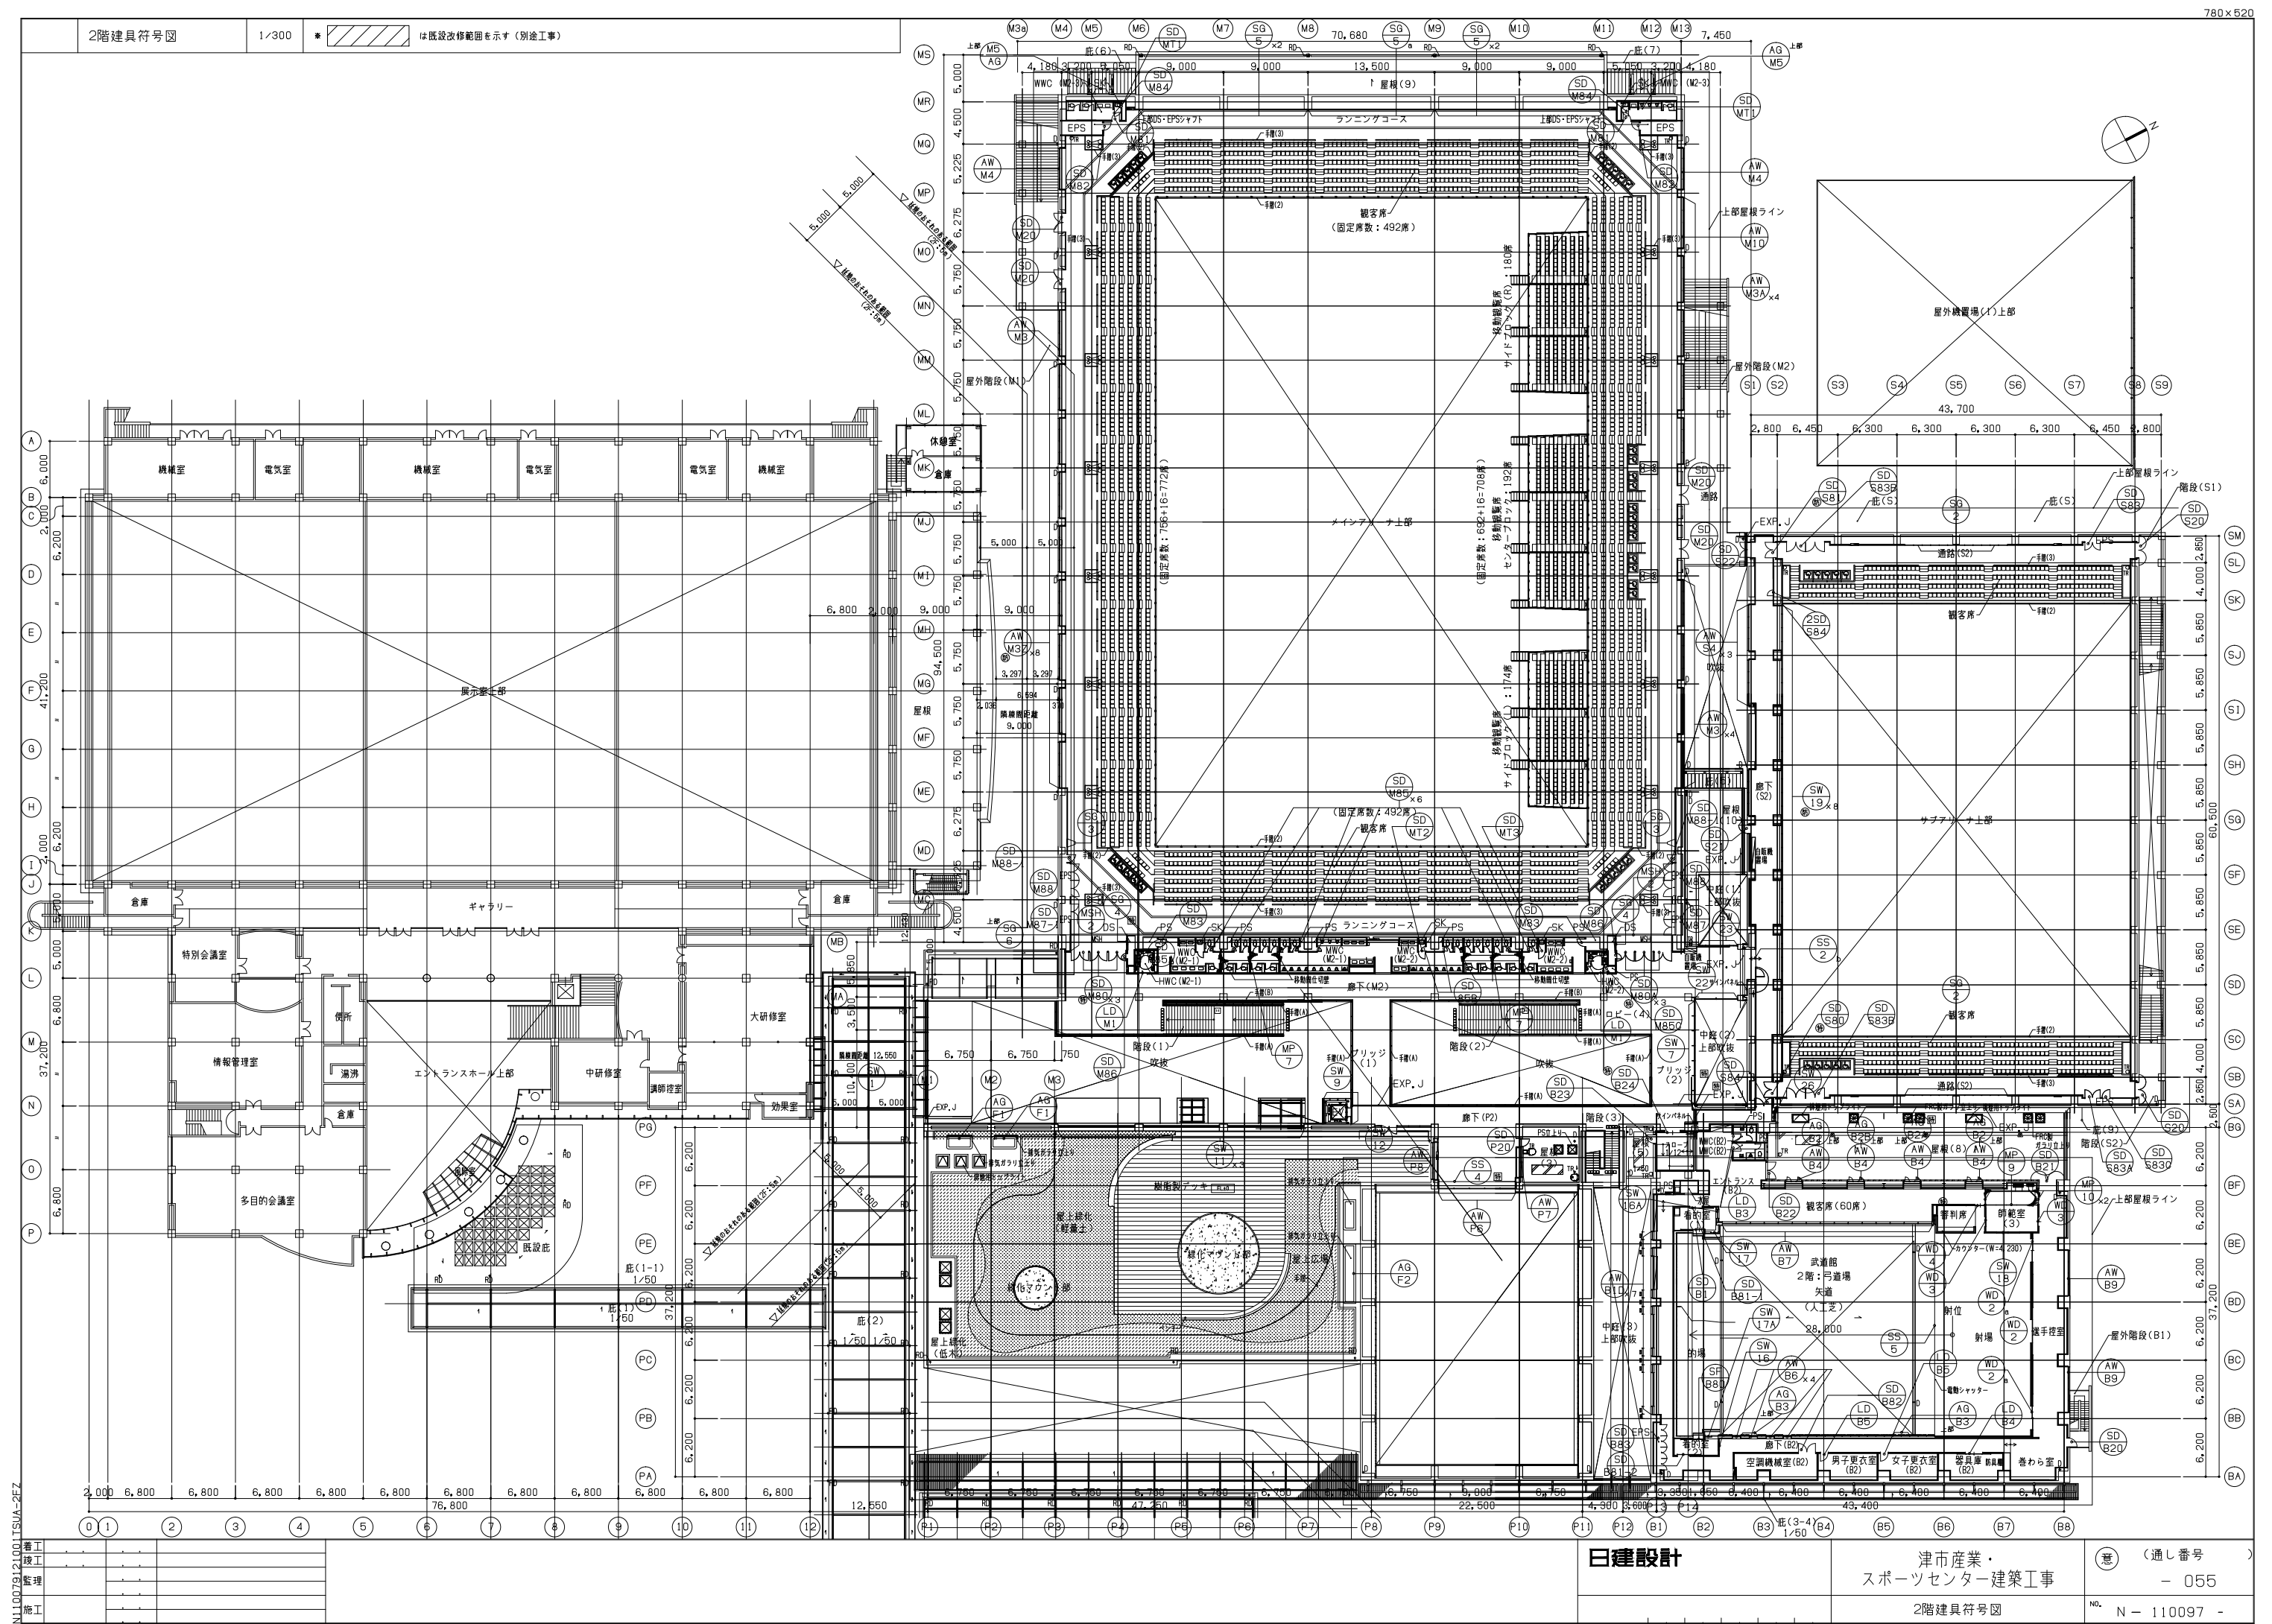
日建設計

津市産業・
スポーツセンター建築工事


意 (通し番号)
- 054

















1階建具符号図

N - 110097 -



















































補工	
竣工	
管理	
施工	

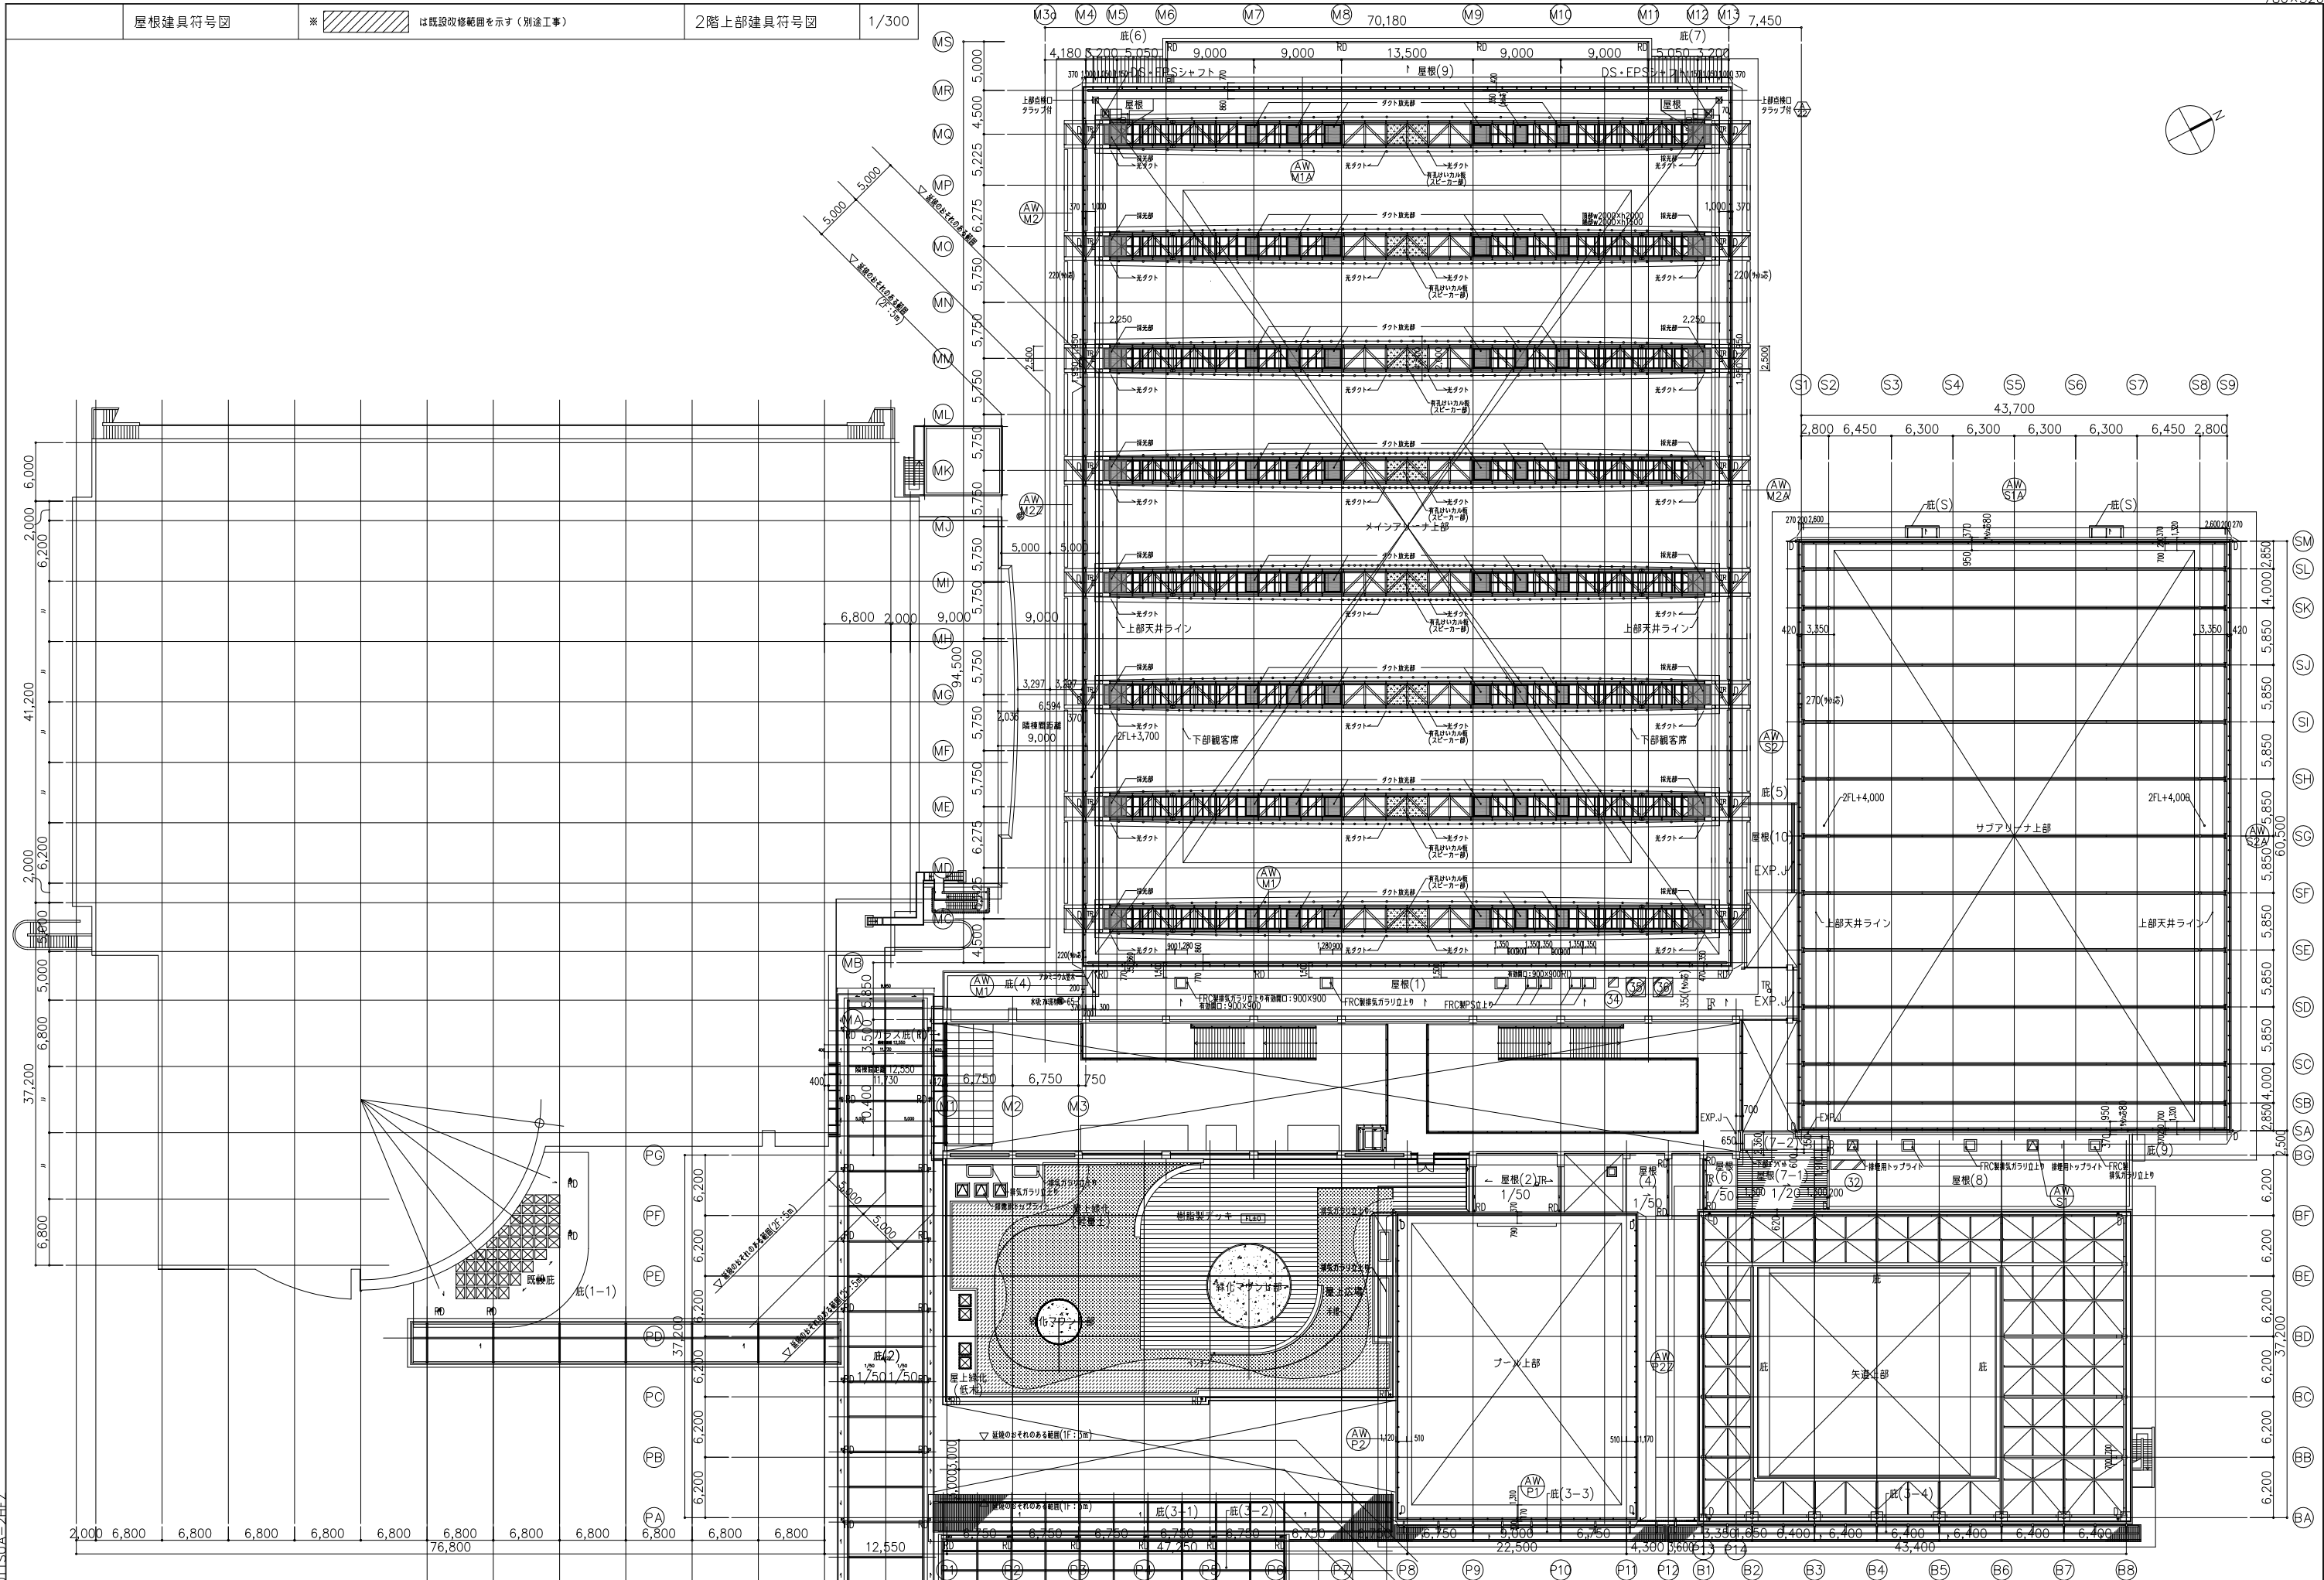

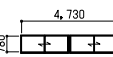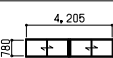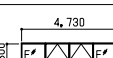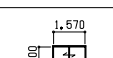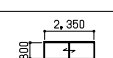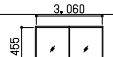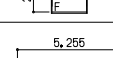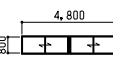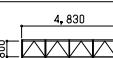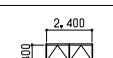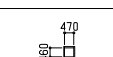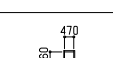 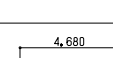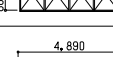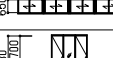符号 (材質)	使用場所	形 式 ・ 機 構	内法寸法(W×H)	ガラス	材質程度・仕上げ	支持金物+ 自閉機構	ハンドル類	錠	性能	備 考 (枠・付属品等)
AW M1 (M1A)	メインアリーナ上部	別図	FIX窓	別図	FL12 二次電解着色 (防火設備部：PWC6,8)					防火設備部は内側にスチールサッシ取付
AW M2 (M2A)	メインアリーナ上部	別図	電動片引窓+FIX窓	別図	FL8 二次電解着色 (防火設備部：PWC10)				一部防火設備	電動オペレータ装置一式 付属金物一式
AW M3	ランニングコース 選手控室(2)		引違い窓	4,730 × 780	FL6 二次電解着色 (防火設備部：PWC6,8)	戸車	手かけ	クレセント (サッシ同色)	付属金物一式 開口制限装置	付属金物一式
AW M4	ランニングコース		引違い窓	4,205 × 780	FL6 二次電解着色	戸車	手かけ	クレセント (サッシ同色)	付属金物一式	付属金物一式
AW M5 (M5A)	廊下(M1-1)		突出し窓+FIX窓	4,730 × 800	FL6 二次電解着色					手動オペレータ装置一式 付属金物一式
AW M6	シャワー室(1)(2)		突出し窓+FIX窓	1,570 × 500	F6 二次電解着色					手動オペレータ装置一式 付属金物一式
AW M7 (M7A)	多目的室(1)(2)		突出し窓+FIX窓	2,350 × 800	F6 二次電解着色					手動オペレータ装置一式 付属金物一式
AW M8	テナントスペース		FIX窓	3,060 × 2,455	FL12 二次電解着色					衝突防止マーク
AW M9	廊下(M1-3)		突出し窓+FIX窓	1,535 × 2,455	FL10 二次電解着色					衝突防止マーク 手動オペレータ装置一式、付属金物一式
AW M10	ランニングコース		引違い窓	5,255 × 780	FL6 二次電解着色	戸車	手かけ	クレセント (サッシ同色)	付属金物一式 開口制限装置	付属金物一式
AW M11	メインアリーナ屋根	別図	FIX窓	別図	FL12 二次電解着色 A12 PWC10				防火設備	
AW M12	メインアリーナ屋根	別図	FIX窓	別図	FL12 二次電解着色 A12 PWC10				防火設備	
AW S1 (S1A)	サブアリーナ上部	別図	FIX窓	別図	F12 二次電解着色					
AW S2 (S2A)	サブアリーナ上部	別図	電動片引窓+FIX窓	別図	FL6 二次電解着色					電動オペレータ装置一式 付属金物一式
AW S3	サブアリーナ		引違い窓	4,800 × 800	FL6 二次電解着色	戸車	手かけ	クレセント (サッシ同色)	付属金物一式	付属金物一式
AW S4	廊下(S2)		突出し窓	4,830 × 800	FL6 二次電解着色					手動オペレータ装置一式 付属金物一式
AW S5	廊下(S1)		突出し窓	2,400 × 800	FL6 二次電解着色					手動オペレータ装置一式 付属金物一式
AW S6	フリーウエイト専用ルーム		FIX窓	470 × 460	FL6 二次電解着色					付属金物一式
AW SBZ	フリーウエイト専用ルーム		FIX窓	470 × 460	PWC6,8 二次電解着色				防火設備	付属金物一式
AW B1 (B1A~ B1D)	男子更衣室(B1) 女子更衣室(B1) 脚籠室(1)(2) MWC(1) MWC(2) 廊下(B2)		突出し窓	820 × 820 B1A 820 × 820 B1B 820 × 820 B1C 820 × 820 B1D 820 × 770	FL6 二次電解着色					付属金物一式 手動オペレータ装置一式
AW B2	柔剣道場		突出し窓	4,680 × 800	FL6 二次電解着色					手動オペレータ装置一式 付属金物一式
AW B3	柔剣道場		引違い窓	4,890 × 650	FL6 二次電解着色	戸車	手かけ	クレセント (サッシ同色)	付属金物一式	付属金物一式
AW B4	観客席		縦すべり窓+FIX窓	1,690 × 1,700	FL6 二次電解着色	H		G-1 (サッシ同色)	付属金物一式	付属金物一式
AW B5	廊下(B2)		縦すべり窓	800 × 2,000	FL6 二次電解着色	H		G-1 (サッシ同色)	付属金物一式	付属金物一式
AW B7	観客席	別図	FIX窓	22,267.5 × 2,355	FL10 二次電解着色					付属金物一式 衝突防止マーク
AW B8	観客席	別図	FIX窓	別図	別図					衝突防止マーク
AW B9	観客席	別図	FIX窓	別図	別図					衝突防止マーク
AW B122	観客席	別図	FIX窓	別図	別図					

符号 (材質)		使用場所	形式・機構		内法寸法(W×H)		ガラス	材質程度・仕上げ		全物類 支持金物+ 自閉機構		性能	備考 (枠・付属品等)		符号 (材質)	使用場所	形式・機構		内法寸法(W×H)		ガラス	材質程度・仕上げ		全物類 支持金物+ 自閉機構		性能	備考 (枠・付属品等)	
SW 16 (16A)		看的室(1)(2)			900 × 1,200		FL6	SOP						飛散防止フィルム(A)	HWC(P2)				有効 900 × 2,100		SOP						開口率0,35%	
SW 17 (17A)		看的室(1)(2)			697 × 1,370 (17A) 1,370 × 1,220		FL6	的場側：SOP 看的室側：SOP						飛散防止フィルム(A)	廊下(M1-1)				1,690 × 2,565		-	外部：DP-U 内部：SOP	H DC-1	LH-1 FD	SAT		ロックウール 80kg/平米充填(扉・枠共)、FB枠	
SW 18		朝船室(3)			2,440 × 1,200		FL10	SOP							空調機械室(M2)				1,520 × 2,565		-	外部：DP-U 内部：SOP	H DC-1	LH-1 FD	SAT		ロックウール 150kg/平米充填(扉・枠共)、FB枠	
SW 19		廊下(S2)			5,850 (5,265)		PWB,8	SOP					防火設備	() 内面端	器具庫(M3-1) 空調機械室(M3-2)				(M3-1): 3,010 × 2,845 (M3-2): 2,610 × 3,000		-	外部：DP-U 内部：SOP	H DC-1	LH-1 FD	SAT		ロックウール 150kg/平米充填(扉・枠共)、FB枠	
SW 20		中庭(2)	別図		別図		T12	外部：F-BE 内部：V-BE						衝突防止マーク	前室(M1)				2,025 × 2,975		-	外部：DP-U 内部：SOP	H DC-1	LH-1 FD	SAT		ロックウール 150kg/平米充填(扉・枠共)、FB枠	
SW 21		中庭(1)	別図		別図		T10	外部：F-BE 内部：V-BE						衝突防止マーク	通路 屋外階段(M1)(M2)				2,010 × 2,505		-	外部：DP-U 内部：SOP	H DC-1	LH-1 FD	SAT			
SW 22		中庭(2)	別図		別図		T10	外部：F-BE 内部：V-BE						衝突防止マーク	廊下(S1)				1,632 × 2,960		-	外部：DP-U 内部：SOP	H DC-1	LH-1 FD	SAT			
SW 23		中庭(1)	別図		別図		T12	外部：F-BE 内部：V-BE						衝突防止マーク	器具庫(S1) 空調機械室(S1)				3,022 × 4,005 D: 3,022 × 3,005		-	外部：DP-U 内部：SOP	H DC-1	LH-1	G-1 PAT		ロックウール 150kg/m³充填	
SW 24		ファストモールド上部P2壁面	別図		別図		FL6 +A12 +FL6	DP-U						一部FL8+A8+FL8 ジッパーガスケットサッシュ	空調機械室(S2) ポンプ室(S)				1,580 × 4,000 D: 1,580 × 3,000		-	外部：DP-U 内部：SOP	H DC-1	LH-1	G-1 PAT		ロックウール 150kg/m³充填 耐火設備	
SW 25 a		a:放送室 来賓控室、故達室 主催者控室			扉: 900 × 2,100 窓: 1,500 × 1,100		T-8	SOP	DC-2	PB-2	PD	a:PAT			サブアリーナ				1,600 × 2,575		-	外部：DP-U 内部：SOP	H DC-1	LH-1 PB-3 FD	SAT		アリーナ側(S4-2)をPB-3とする、PDはS4-2	
SW 26		廊下(P-2)			880 × 1,420		T-10	外部：SOP 内部：SOP						衝突防止マーク	中庭(1)				880 × 2,535		-	外部：DP-U 内部：SOP	H DS	CSH-2 FD	SAT		ロックウール 150kg/m³充填	
AG M1 (M1A)(M1B)		廊下(M1-1)			4,730 × 340		-	二次電解着色							通路(S2)				1,600 × 2,100		-	外部：DP-U 内部：SOP	H DC-1	LH-1 FD	SAT		ロックウール 150kg/m³充填	
AG M2 (M2A) (M2B)(M2C)		空調機械室(M1)			(M2) 7,960 × 1,000 (M2A-C)		-	二次電解着色							廊下(S2)				850 × 1,640		-	外部：DP-U 内部：SOP	H DC-1	LH-1 FD	SAT		ロックウール 150kg/m³充填	
AG M3		空調機械室(M1)			12,570		-	二次電解着色							廊下(S2)				1,720 × 2,125		-	外部：DP-U 内部：SOP	H DC-1	LH-1 FD	SAT		ロックウール 150kg/m³充填	
AG M4 (M4A)		器具庫(M1)			7,170 × 1,000		-	二次電解着色													-							
AG M5		MWC(M2-3) MWC(M2-3)			1,770 × 300		-	二次電解着色							空調機械室(B1)				1,680 × 2,565		-	外部：DP-U 内部：SOP	H DC-1	LH-1 FD	SAT		ロックウール 150kg/m³充填	
AG M6		選手更衣室(2)			4,730 × 1,800		-	二次電解着色						一部突出排煙パネル	廊下(B1-1)				1,020 × 3,000 扉: 1,020 × 2,100 両板: 1,020 × 900		-	外部：DP-U 内部：SOP	H DC-1	LH-1 FD	SAT		ロックウール 150kg/m³充填	
AG M7		シャワー室(2) 空調機械室(M2)			4,730 × 1,000		-	二次電解着色							中庭(2)				787 × 2,535		-	外部：DP-U 内部：SOP	H DS	CSH-2 FD	SAT			
AG B1 (B1A)(B1B)		空調機械室(B1B) MWC、朝船室(B1A) 男子更衣室(B1)			5,270 × 320		-	二次電解着色						B1Aのみ一部突出排煙パネル	エントランス(B1)				引き分けフラッシュ戸		1,690 × 2,985	SOP	上吊金物一式	SL-1	特O		電動開閉装置一式	
AG B2 (B2A)(B2B)		観客席			1,690 × 600		-	二次電解着色							階段(B1)				900 × 1,800		-	外部：DP-U 内部：SOP	H DC-1	LH-1 FD	SAT		ロックウール 150kg/m³充填	
AG B3		廊下(B2)			1,700 × 700		-	二次電解着色							屋根(8)				1,800 × 2,800		-	外部：DP-U 内部：SOP	H DC-1	LH-1 FD	SAT		ロックウール 150kg/m³充填	
AG F1		屋上広場			2,180 × 700		-	二次電解着色							屋根(8)				1,775 × 2,600		-	外部：DP-U 内部：SOP	H DC-1	LH-1 FD	SAT		ロックウール 150kg/m³充填	
AG F2		屋上広場			5,830 × 700		-	二次電解着色							屋根(5)				900 × 1,915		-	外部：DP-U 内部：SOP	H DC-1	LH-1 FD	SAT		ロックウール 150kg/m³充填	
STD 1 (P29)		廊下(P1)			1,388 × 2,590		T8	ステンレス：A-BE	上吊金物一式	PB-1	FD			電動開閉装置一式 衝突防止マーク 接触知連動自動開錠	エントランス(B2)				引き分けフラッシュ戸		有効: 1,600 × 2,585	SOP	上吊金物一式	SL-1	特O		電動開閉装置一式	
STD P1		プール			1,654 × 2,479		-	ステンレス：U-BE	H	LH-1	LCD	SAT			機械室(P)				2,540 × 2,925		-	外部：SOP 内部：SOP	H DC-1	LH-1 FD	PAT			
STD P2 (P29)		MWC(P) MWC(P)			有効 910 × 2,100 ガラリ 100 × 1805,5		DP-U HL		上吊金物一式	DH-1	PD			必要開口面積最大0.07平米 開口率0.42%	中庭(3)				両開き片面フラッシュ戸		1,680 × 2,130	-	アルミルーバー	H FD	LH-1	LCD		
STF P3B1 (P3B2)					1,065 × 2,110		SOP								見学デッキ				片面フラッシュ戸		785 × 2,105	-	外部：DP-U 内部：SOP	H DC-1	LH-1 FD	SAT		
竣工 竣工 竣工 竣工 竣工															日建設計										津市産業・ スポーツセンター建築工事		⑦ (通し番号) - 058	
																									建具表(2)		No. N - 110097 -	

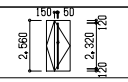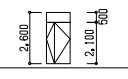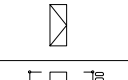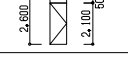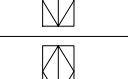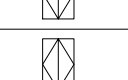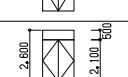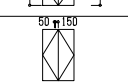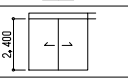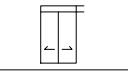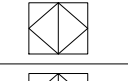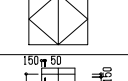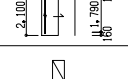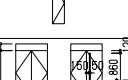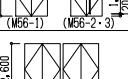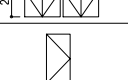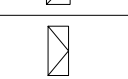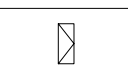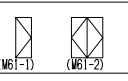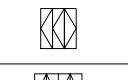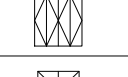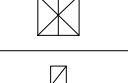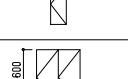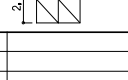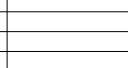符号 (材質)		使用場所	形 式 ・ 機 構	内法寸法(WxH)	ガラス	材質程度・仕上げ	金物類 支持金物+ 自閉機構	ハンドル類	錠	性能	備 考 (枠・付属品等)
SD (M40)		廊下 (M1-3)		親子開きスリット窓付き戸 スリット：50×2,320 スリット片方のみ	1,200 × 2,560	T-6 SOP	DC-1 PH	PB-1 PD			飛散防止フィルム(A)
SD (M41)		廊下 (M1-1)		親子開き戸 扉付 扉： 1,200 × 2,100 扉板： 1,200 × 500	1,200 × 2,600	SOP	DC-1 PH	LH-2 LCD			
SD (M42)	WWC(A) (M42-2) WWC(A) (M42-1,2)			片開きフラッシュ戸 (壁同面) (M42-2): 800 × 2,100 (M42-1): 700 × 2,100	800 × 2,100	SOP	SH		K		
SD (M43)	放送室、放講室 来賓控室 主催者控室 欠番			片開き戸 扉板付 扉： 900 × 2,100 扉板： 900 × 500	900 × 2,600	FK-8 SOP	DC-1 PH	LH-2 PD			特O
SD (M44)											
SD (M45)	器具庫 (M1)			面開きフラッシュ戸	1,600 × 2,560	SOP	DC-1 PH	LH-2 PD			特O
SD (M46)	器具庫 (M2, M4) (M46-1,2)			面開きフラッシュ戸 扉付 扉： 1,600 × 2,600 扉板： 1,800 × 2,560	1,600 × 2,600	SOP	DC-1 PH	LH-2 FD			特O
SD (M47)	器具庫 (M3)			面開きフラッシュ戸	1,600 × 2,560	SOP	DC-1 PH	LH-2 FD			特O
SD (M48)	メインアリーナ控室			面開きフラッシュ戸 扉板付 扉： 1,600 × 2,100 扉板： 1,600 × 500	1,600 × 2,600	SOP	DC-1 PH	把手：扉加工 PD			アンダーカット 40mm
SD (M49)	メインアリーナ			面開きフラッシュ戸 (M49-1,2): 1,762 × 2,547 (M49-3): 1,742 × 2,547	(M49-4): 1,600 × 2,547 (M49-5): 1,712 × 2,527	SOP	DC-2 PH	PB-1 PB-3	PD FDA	SAT	4周マグタイト付
SD (M50)	器具庫 (M1) (M50-1~3)			引き分けフラッシュ戸	2,844 × 2,400	SOP		上吊金物一式 HGL-1	把手：扉加工 SL-2		アリーナ側をPB-3とする アリーナ側を扉加工 把手とする
SD (M51)	器具庫 (M3)			引き分けフラッシュ戸	2,050 × 2,547	SOP		上吊金物一式 HGL-1	HH SL-2		
SD (M52)	器具庫 (M1)			面開きフラッシュ戸	3,000 × 2,600	SOP	DC-1 H	LH-2 PD			特O
SD (M53)	前室 (M1)			面開きフラッシュ戸	3,000 × 2,765	SOP	DC-1 H	PB-1 PB-3	PD FDA	SAT	4周マグタイト付 アリーナ側をPB-3とする
SD (M54)	選手更衣室(1)(2) 多目的室(1)(2) (M54-1~4)			片引きスリット窓付き戸 スリット：50×1,790	有効 900 × 2,100	FK-8 SOP		上吊金物一式 DH-2	PD		アンダーカット 10mm
SD (M55)	廊下 (M1-2)			片開きフラッシュ戸 (壁同面)	600 × 2,100	SOP	SH		K		防O
SD (M56)	前室 (M1)(M2) (M56-1~3)			面開き上部辟煙ラン付き戸 スリット片方のみ ランマ 1,600 × 445	有効 1,600 × 2,585 扉 1,600 × 2,100	SOP	DC-1 PH	LH PD			
SD (M57)	ロビー (1) (M57-1,2)			面開き戸 (M57-1): 1,827 × 2,550 (M57-2): 1,764 × 2,550	1,827 × 2,550	SOP	DC-2 DS	PB-3 PB-3	PD FDA	SAT	4周マグタイト付
SD (M58)	控室			片開きフラッシュ戸	1,142 × 2,600	SOP	H	把手：扉加工	PD		
SD (M59)	多目的 (1) 多目的 (2) (M59-1,2)			片開きフラッシュ戸	1,038 × 2,600	SOP	H	把手：扉加工	PD		
SD (M60)	EPS			壁埋込み面開き片面フラッシュ戸 扉付 扉： 900 × 2,100 扉板： 1,800 × 2,560	900 × 2,100	SOP	DC-1 SH	LH-2 PD	K		特O
SD (M61)	EPS (M61-1,2)			壁埋込み面開き片面フラッシュ戸 (壁同面) (M61-1): 900 × 2,100 (M61-2): 1,600 × 2,100	900 × 2,100	SOP	DC-1 SH	LH-2 PD	K		
SD (M62)	PS, EPS			片開き面開き片面フラッシュ戸 (壁同面) (窓窓変更)	1,800 × 2,040	SOP	H		K		
SD (M63)	EPS			2連面開き片面フラッシュ戸 (壁同面) (窓窓変更)	2,340 × 2,400	SOP	HC-1		K		特O
SD (M64)	シャワー室(3)(4) PS, SK			2連面開きフラッシュ戸 (壁同面) (窓窓変更)	800 × 1,955 (2連)	SOP	SH		K		FB枠
SD (M65)	WWC(A) SK WWC(A) SK (M65-1,2)			壁埋込み面開きフラッシュ戸 (M65-1): 803 × 2,040 (M65-2): 800 × 2,040	803 × 2,040 800 × 2,040	SOP	SH		K		
SD (M66)	廊下 (M1-3)			壁埋込み2連片開きフラッシュ戸	2,207 × 2,570	SOP	HC-1	把手：扉加工			煙感知連動自動閉鎖
施工											特口

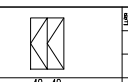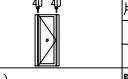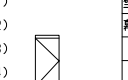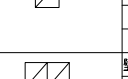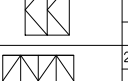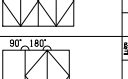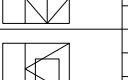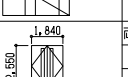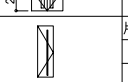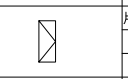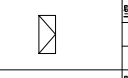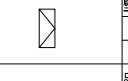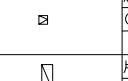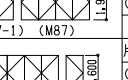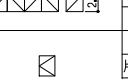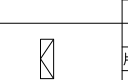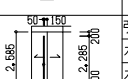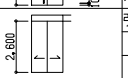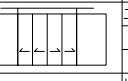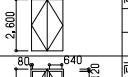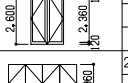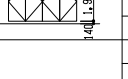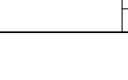
符号 (材質)	使用場所	形 式 ・ 機 構	内法寸法(WxH)	ガラス	材質程度・仕上げ	金物類 支持金物+ 自閉機構	ハンドル類	錠	性能	備 考 (枠・付属品等)	
SD (M67)	廊下 (M1-3)		壁埋込み2連片開きフラッシュ戸	1,665 × 2,575	SOP	HC-1					煙感知連動自動閉鎖
SD (M68)	男子更衣室 (M) 女子更衣室 (M) (M68-1~3)		片開きかまち戸袖壁付 扉： 900 × 2,400	1,220 × 2,400	FK-8 SOP	PH					飛散防止フィルム(B)
SD (M69)	女子更衣室 (M) (M69-1) WWC (M1-4) (M69-2) (M69-1~3) WWC (M1-4) (M69-3) WWC, WWC (M69-4)		壁埋込み片開きフラッシュ戸 扉板付 (-1): 1,240 × 2,570 (-2,3): 1,170 × 2,570 (-4): 1,200 × 2,350 扉： 800 × 1,800	1,240 × 2,570	SOP	HC-1					煙感知連動自動閉鎖
SD (M70)	廊下 (M1-3)		壁埋込み2連片開きフラッシュ戸	1,650 × 2,570	SOP	HC-1					煙感知連動自動閉鎖
SD (M71)	EPS		2連面開き片面フラッシュ戸	3600 × 2,600	SOP	HC-1		K			特口
SD (M72)	ロビー(2)		壁埋込み2連2枚折フラッシュ戸	1,635 × 2,585	SOP	HC-1		把手：扉加工			煙感知連動自動閉鎖
SD (M69)	WWC (A) WWC (A) (M69-1~4)			1200 × 2,600 扉： 800 × 1,800				把手：扉加工			煙感知連動自動閉鎖
SD (M80)	ロビー (3) (M80, 80A)		面開き戸	1,840 × 2,550	FK-5 SOP	DC-2 DS	PB-1 FDA	PD	SAT		4周マグタイト付
SD (M81)	WWC(M2-3) WWC(M2-3)		片開きフラッシュ戸	850 × 2,100 ガラリ： 100 × 1,780 アンダーカット 22mm	SOP	DC-1 PH	PB-2				
SD (M82)	EPS		片開き片面フラッシュ戸	850 × 2,106	SOP	KH		K			つぶし枠
SD (M83)	PS		壁埋込み片面片開き戸	850 × 2,100	SOP	KH		K			つぶし枠
SD (M84)	SK		壁埋込み片開きフラッシュ戸	689,5 × 1,940	SOP	KH		K			
SD (M85)	PS (M85-A,B,C)		点検扉 (壁同面)	450 × 350 A,B: 450 × 450 C: 450 × 1,800	SOP	KH		K			つぶし枠
SD (M86)	DS		片開き片面フラッシュ戸	550 × 1,976	SOP	KH		K			つぶし枠
SD (M87)	EPS		2連面開き片面フラッシュ戸 (壁同面) (M87-1): 3,280 × 1,900 (M87-1): 1,640 × 1,900	3,280 × 1,900	U-BE (メタリック系)	KH		K			つぶし枠
SD (M88)	EPS (M88-1)		片開き2連面開きフラッシュ戸 (壁同面) (M88): 3,460 × 2,600 (M88-1): 800 × 2,600	3,460 × 2,600	U-BE (メタリック系)	KH		K			つぶし枠
SD (M89)	SK		片開きフラッシュ戸	400 × 520	SOP	H					
SD (M90)	SK		片開きフラッシュ戸	670 × 2000 (MT3): 655 × 2000	SOP	H					
SD (M91)	廊下 (S1)		引き分けスリット窓付き戸 スリット：50×2,382 スリット片方のみ	有効 1,616 × 2,595	PWC6, 8 SOP			上吊金物一式 PB-3	SL-1		飛散防止フィルム(A)
SD (M92)	器具庫 (S2)		引き分けフラッシュ戸	有効 1,622 × 2,600	SOP			上吊金物一式 扉加工	SL-1		防O
SD (M93)	器具庫 (S1)		二連引分フラッシュ戸	有効 2,777 × 2,600	SOP			把手：扉加工	SL-1		
SD (M94)	器具庫 (S2)		片引フラッシュ戸	有効 1,890 × 2,610	SOP			上吊金物一式 扉加工	SL-1	遮煙	廊下側をPB-2とする
SD (M95)	廊下 (S1)		面開きフラッシュ戸	1,600 × 2,600	SOP	DC-2 PH	LH-2	LCD			特O
SD (M96)	フリーウェイト 専用ルーム		面開き框戸	1,660 × 2,600	PWC-6, 8 SOP	DC-1 PH	LH-2	LCD		遮煙	飛散防止フィルム(A) 4周マグタイト付
SD (M97)	廊下 (S1)		2連面開き片面フラッシュ戸	3,600 × 1,960	SOP	DS		FD			つぶし枠

日建設計					津市産業・ スポーツセンター建築工事		⑦ (通し番号) - 059	
					建具表(3)		No. N - 110097 -	

N1100791210011SUA-DS4

符号 (材質)		使用場所	形 式 ・ 機 構	内法寸法(W×H)	ガラス	材質程度・仕上げ	全物類 支持金物+ 自閉機構			性 能	備 考 (枠・付属品等)	
SD S80		通路(S2)		両開きフラッシュ戸	1,620 × 2,200	SOP	DC	PB-1	PD	SAT	4層マグタイト付 ロックウール 80kg/m³ 充填	
SD S81				両開きフラッシュ戸	1,620 × 2,200	SOP	DC	PB-1	PD	SAT	4層マグタイト付 ロックウール 80kg/m³ 充填	
SD S83 (S83, 83A)		EPS		両開き片面フラッシュ戸(SB3)	1,600 × 2,100	SOP	KH		K			
SD S83 (S83B)		EPS		2連両開き片面フラッシュ戸 (壁同面)	4,000 × 2,100	SOP	KH		K			
SD S84		廊下(S2)		片開き片面フラッシュ戸	600 × 1,200	SOP	HC-1				煙感知連動自動閉鎖	
SD S83 (S83C)				片面フラッシュ戸	800 × 2,100	SOP	KH		K			
SD F42		トレーニングルーム		両開きかまち戸	1,635 × 2,130	T-6	DC-1	PB-1	PD		飛散防止フィルム(A) 衝突防止サイン	
SD F43		フィットネススタジオ		両開きかまち戸	1,600 × 2,100	T-6	DC-1	LH-2	PD	SAT	飛散防止フィルム(A) 衝突防止サイン	
SD F44		中央監視室		親子開きスリット窓付き戸 スリット：50×1,900	1,200 × 2,600 扉：1,200 × 2,100	FK-8	DC-1	PB-2	PD		飛散防止フィルム(A)	
SD F45		MDF室		スリット片方のみ、扉板付 片開きフラッシュ戸	扉板：1,200 × 500 850 × 2,100	SOP	DC-1	LH-1	LCD			
SD F47		廊下(FT)		壁埋込み両開きフラッシュ戸	1,759.5 × 2,570	SOP	HC-1				煙感知連動自動閉鎖 一部 FB枠	
SD F48		中央監視室		親子開きスリット窓付き戸 スリット：50×1,900 スリット片方のみ	1,220 × 2,115 扉：50×1,900	T-6	DC-1	LH-2	PD		飛散防止フィルム(A)	
SD F49		女子更衣室		片開きフラッシュ戸	600 × 2,100	SOP	DC-1	LH-1	LCD			
SD F50		男子更衣室		壁埋込み片開きフラッシュ戸 (壁同面)	957 × 2,570	SOP	HC-1				煙感知連動自動閉鎖	
SD F51		廊下(F1)		壁埋込み片開きフラッシュ戸 (壁同面)	1,353 × 2,570	SOP	HC-1				煙感知連動自動閉鎖 潜戸	
SD F52		WWC(FT)		片開きかまち戸	1,100 × 2,600	T-6	DC-1	PB-1	PD		飛散防止フィルム(B) 衝突防止サイン	
SD P40		器具庫(P)		両開きフラッシュ戸	1,630 × 2,413	U-BE	DC-2	LH-1	LCD		枠・扉 ステンレス製	
SD P41		放課室・監視員室		片引きフラッシュ戸 扉板付	950 × 2,580 扉：980 × 2,100 扉板：980 × 480	SOP						
SD P42		空調機械室(P)		両開きフラッシュ戸	1,600 × 2,585	SOP	DC-1	LH-2	G-2	PAT	ロックウール 80kg/m³ 充填(扉・枠共)	
SD B40		廊下(B1-1)		両開きかまち戸	1,220 × 3,000 (扉)1,220 × 2,500 (扉板)1,220 × 500	FK-8	DC-2	LH-2	LCD		認定品	
SD B41		空調機械室(B1)		片開きフラッシュ戸	850 × 2,100	SOP	PH		G-1	PAT	ロックウール 80kg/m³ 充填	
SD B42 (B42-1)		柔道場		壁埋込み両開き戸	3,620 × 3,800	SOP	PH				H=2,700まで縁付合板 ヒノキ t6	
SD B80		看的室(1)(2) (外部)		額縁付片引き戸 ガラリ：300×960	有効 1,220 × 2,000	FL-5	DPF		PB-2	SL-1	必要開口面積最大 0.04㎡ 開口率 30%	
SD B81-1		看的室(1)(2)		片引きフラッシュ戸	有効 1,200 × 2,100	SOP			DH-2	SL-1	ロックウール 150kg/m³ 充填	
竣工 竣工 竣工 竣工												
				欠番	SD F40	SD F41	LD P2					


符号 (材質)	使用場所	形 式 ・ 機 構	内法寸法(W×H)	ガラス	材質程度・仕上げ	全物類 支持金物+ 自閉機構			性 能	備 考 (枠・付属品等)					
SD B82	(空調機械室(B2))		両開きフラッシュ戸	1,800 × 2,100	SOP	PH	LH-1	LCD		*空調機械室としての使用なし					
SD B83	EPS		4連両開き片面フラッシュ戸 (壁同面) (窓窓変更)	4,800 × 2,100	SOP	KH		K							
LD M1	HWC(M1) HCS(M1-1) HCS(M1-2) HWC(M1-3) (M1-4)		片引きフラッシュ戸 ガラリ付	ガラリ100×1,780 (HWC) M1:有効970×2,100 (HCS) M1-1:有効850×2,100 (HCS) M1-2:有効870×2,100 (HWC) M1-3:有効870×2,100 (HWC) M1-4:有効796,5×2,100	SOP		DH-1	PD		必要開口面積(居室換気量による) 開口率0.35% M1のみアンダーカット40mm、ガラリ無					
LD M2-6	MWC(M2-2) MWC(M2-3) 選手控え室(M2-4) MWC(M2-5) MWC(M2-6) HWC(M2-7) シャワー室(M2-1,1A)		片引きフラッシュ戸 ガラリ付	ガラリ100×1,780 (MWC) M2-2:850×2,100 (MWC) M2-3:850×2,100 (選手控え室) M2-4:850×2,100 (MWC) M2-5:850×2,100 (MWC) M2-6:900×2,100 (HWC) M2-7:850×2,100 (シャワー室) M2-1,1A:870×2,100 シャワー室ガラリ幅:100×1,780	SOP		DH-1	PD		必要開口面積(居室換気量による) 開口率0.35%					
LD P1	HCS(P2) HWC(P2)		片引きフラッシュ戸 ガラリ付	有効 850 × 2,100 ガラリ 100 × 1,780	SOP		DH-1	PD		必要開口面積最大0.05㎡ 開口率0.35%					
LD P3	プレイルーム		片引きかまち戸	有効 900 × 2,040	T-6	SOP		DH-1	PD		飛散防止フィルム(A)				
LD P4	授乳室		片引きフラッシュ戸 扉板付	1,000 × 2,580 扉：1,000 × 2,100 扉板：1,000 × 480	SOP		DH-1	PD	SAT	煙感知器連動閉鎖 ロックウール 80kg/m³ 充填(扉・枠共)					
LD B1	女子更衣室(B1) 男子更衣室(B1)		親子開きフラッシュ戸 ガラリヒューズ付	1,200 × 2,100	枠：SOP		DC-1	LH-2	LCD						
LD B2	脚範室(1)(2)		片開きフラッシュ戸	850 × 2,100	枠：SOP		DC-1	LH-2	LCD						
LD B3	MWC(B1)(B2) WWC(B1)(B2)		片開きフラッシュ戸 ガラリ付	850 × 2,100 ガラリ：100 × 1,700	SOP		DC-1	PB-2			必要開口面積最大0.06㎡ 開口率38%				
LD B4	器具庫(B2)2F		引き分けフラッシュ戸	1,600 × 2,100	枠：SOP		上吊金物一式	PB-2	SL-1						
LD B5	女子更衣室(B2) 男子更衣室(B2)		片開きフラッシュ戸 ガラリ付	850 × 2,125 ガラリ：100 × 1,700	枠：SOP ガラリ：SOP		DC-1	LH-1	LCD		必要開口面積最大0.06㎡ 開口率38%				
LD B44	廊下(B1-1)		引き分けフラッシュ戸	有効 1,622 × 2,585	縁付け合板張り、OSCL SOP		上吊金物一式	PB-2	SL-1	遮煙	縁付け合板：化粧華板ヒノキ木正目 t=6				
LD B45	廊下(B1-2)		引き分けフラッシュ戸	有効 1,812 × 2,600	縁付け合板張り、OSCL 枠：SOP		上吊金物一式	PB-2	SL-1	遮煙	縁付け合板：化粧華板ヒノキ木正目 t=6				
LD F1	MWC(FT) WWC(FT)		片開きフラッシュ戸 ガラリ付	600 × 2,100 ガラリ：100 × 1,860	SOP		DC-1	扉縁	PD		必要開口面積最大0.06㎡ 開口率0.33%				
LD F2	女子更衣室		片開きフラッシュ戸 ガラリ付	600 × 2,100 ガラリ：100 × 1,860	SOP		DC-1	DH-1	PD		必要開口面積最大0.06㎡ 開口率0.33%				
LD F4	湯沸室		片開きフラッシュ戸 ガラリ：100×1,860	850 × 2,100	SOP		DC-1	LH-1	LCD		(必要開口0.03㎡)				
LD F5	女子更衣室(4) 男子更衣室(4)		片開きフラッシュ戸 ガラリ：100×1,860	850 × 2,115	SOP		DC-1	LH-1	LCD		(必要開口0.02㎡)				
WD 1	防具入(1)(2)		引き違い木製戸	有効 1,850 × 2,605	CL		上吊金物一式	HH	CP		下部レール設置				
WD 2 (2,2a)	射場		引き分け木製戸 a:2連引戸	有効 2,530 × 3,015 a有効 2,520 × 3,015	CL		上吊金物一式	HH	CP						
WD 3	脚範室(3)		片引き木製戸	有効 925 × 2,100	CL		上吊金物一式	HH	CP						
WD 4	審判席		片引き木製戸	有効 925 × 2,100	CL		上吊金物一式	HH	CP						
日建設計						津市産業・ スポーツセンター建築工事					(通し番号) - 060				
						建具表(4)					No. N - 110097 -				

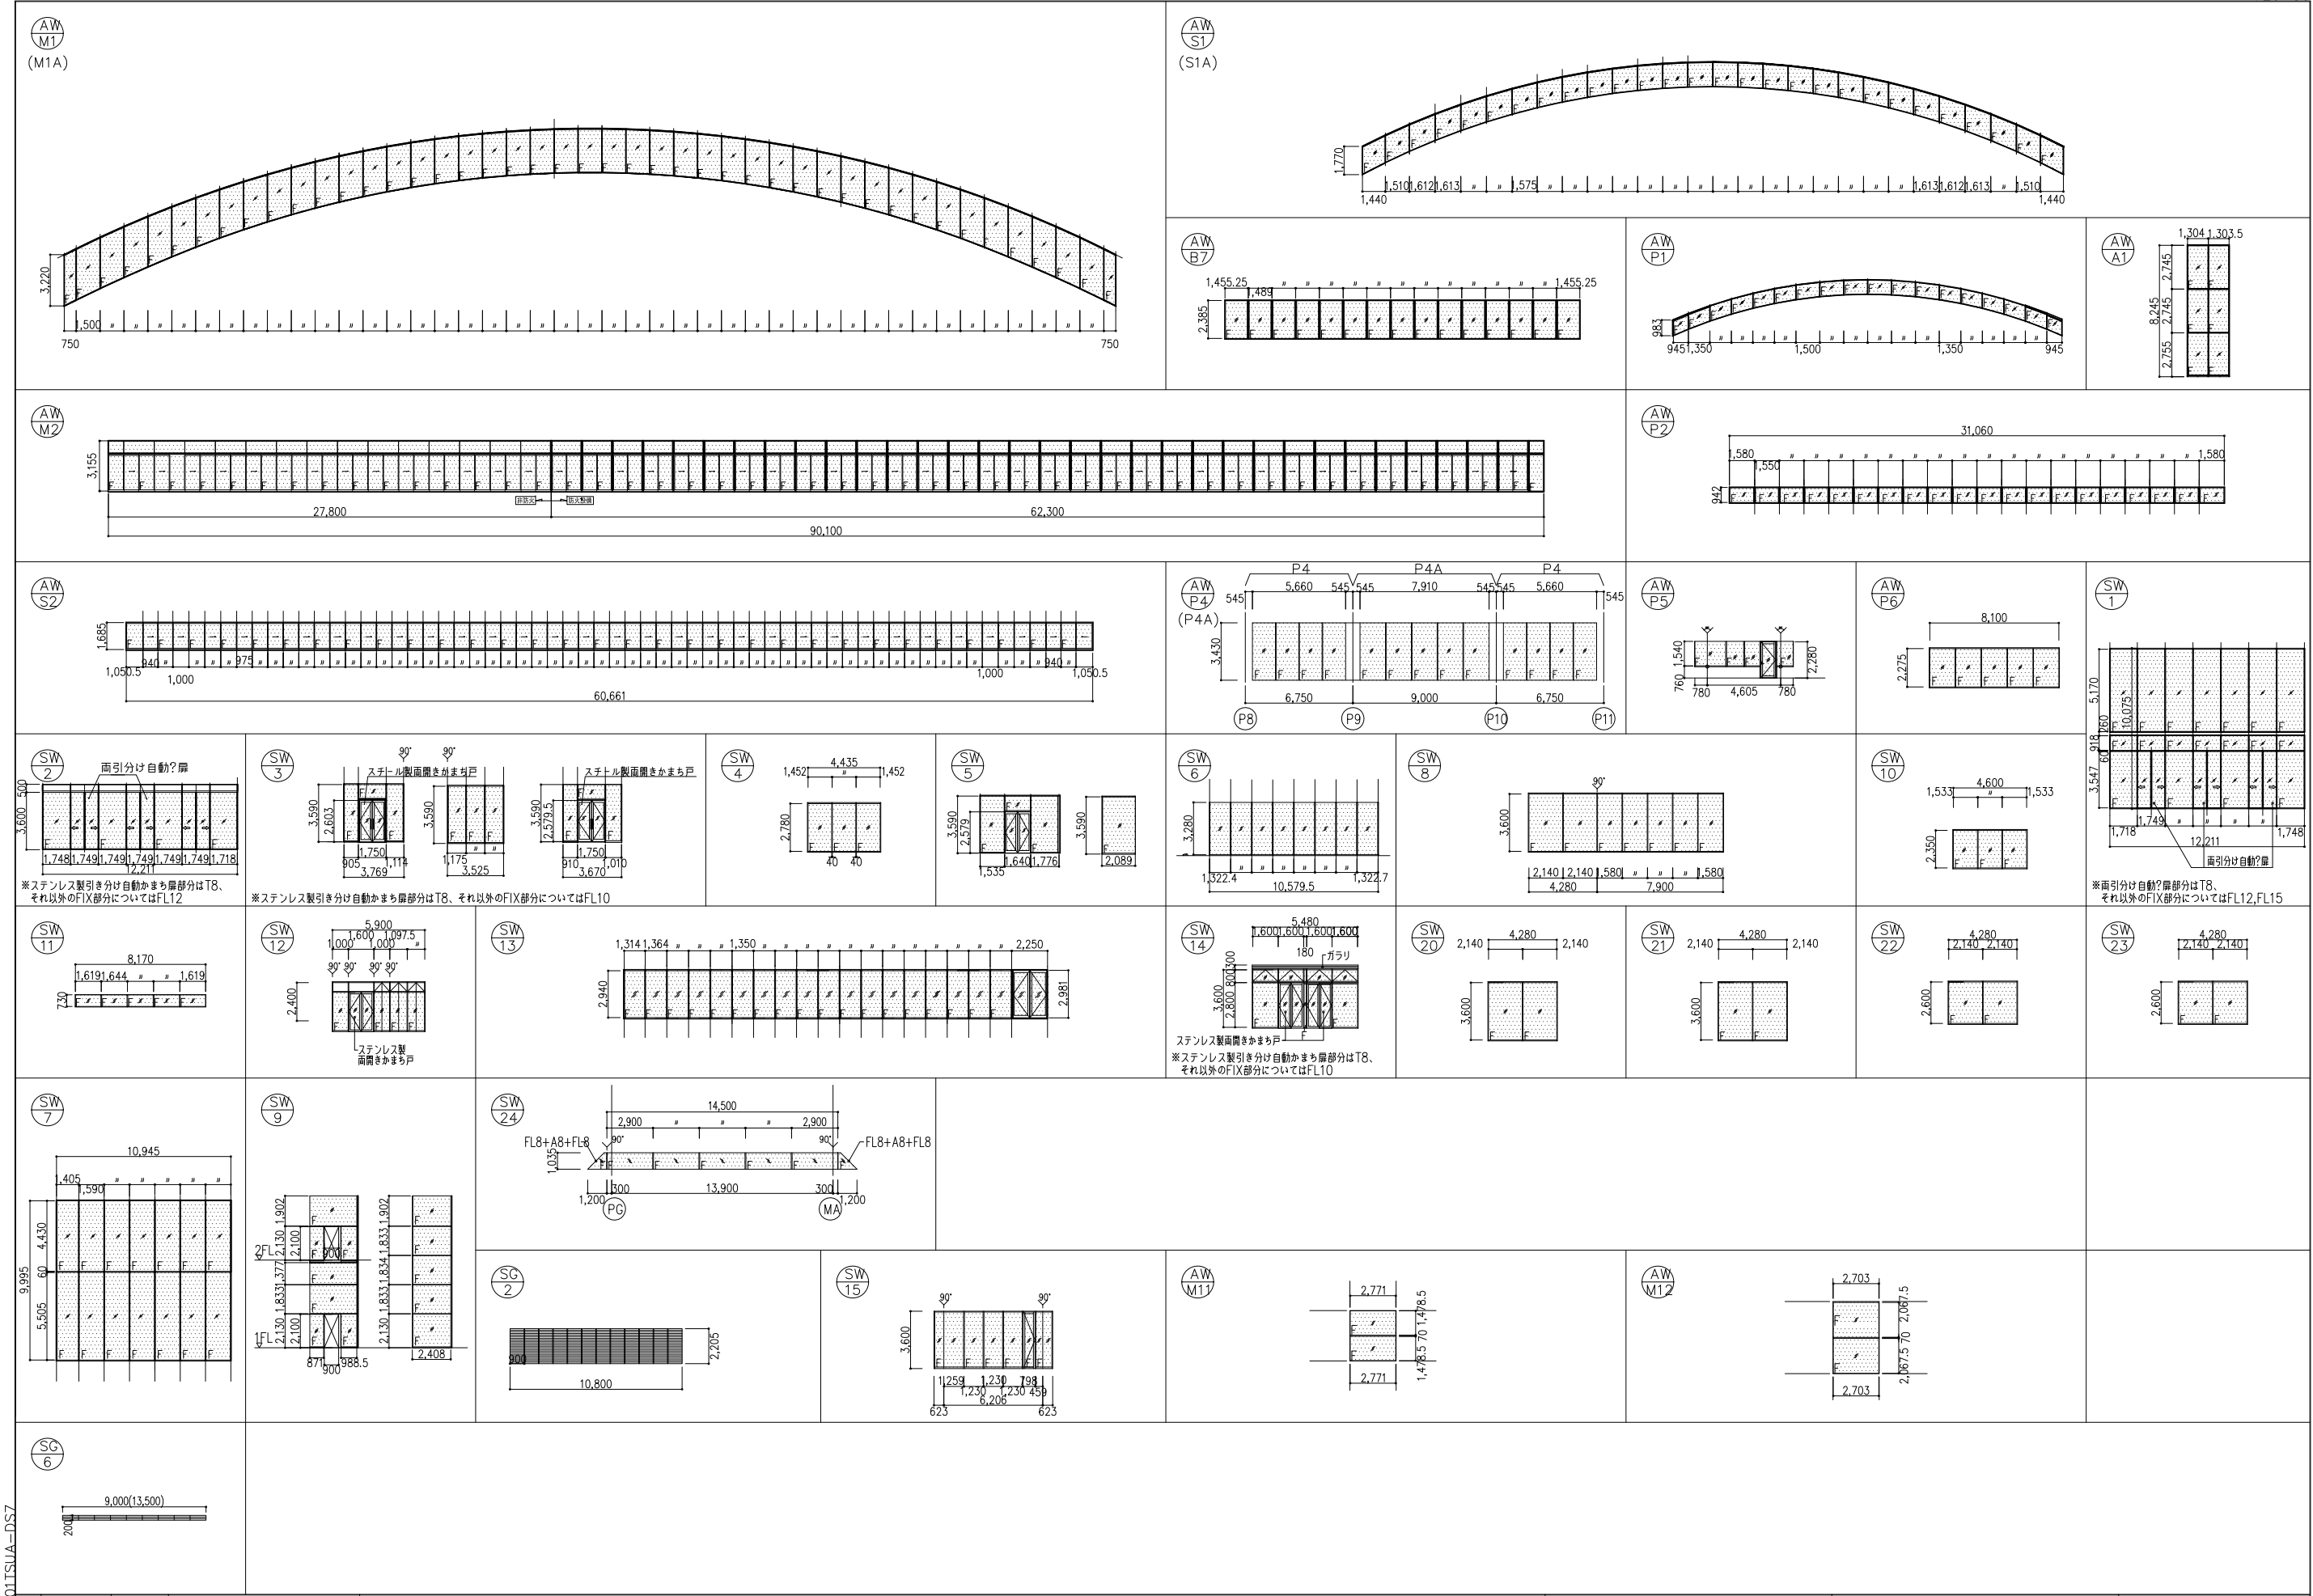


N110079121001TSUA-DS7

着工				
竣工				
配理				
施工				

日建設計	津市産業。スポーツセンター建築工事	意 (通し番号) - 062
	建具表(6)	NO. N - 110097 -

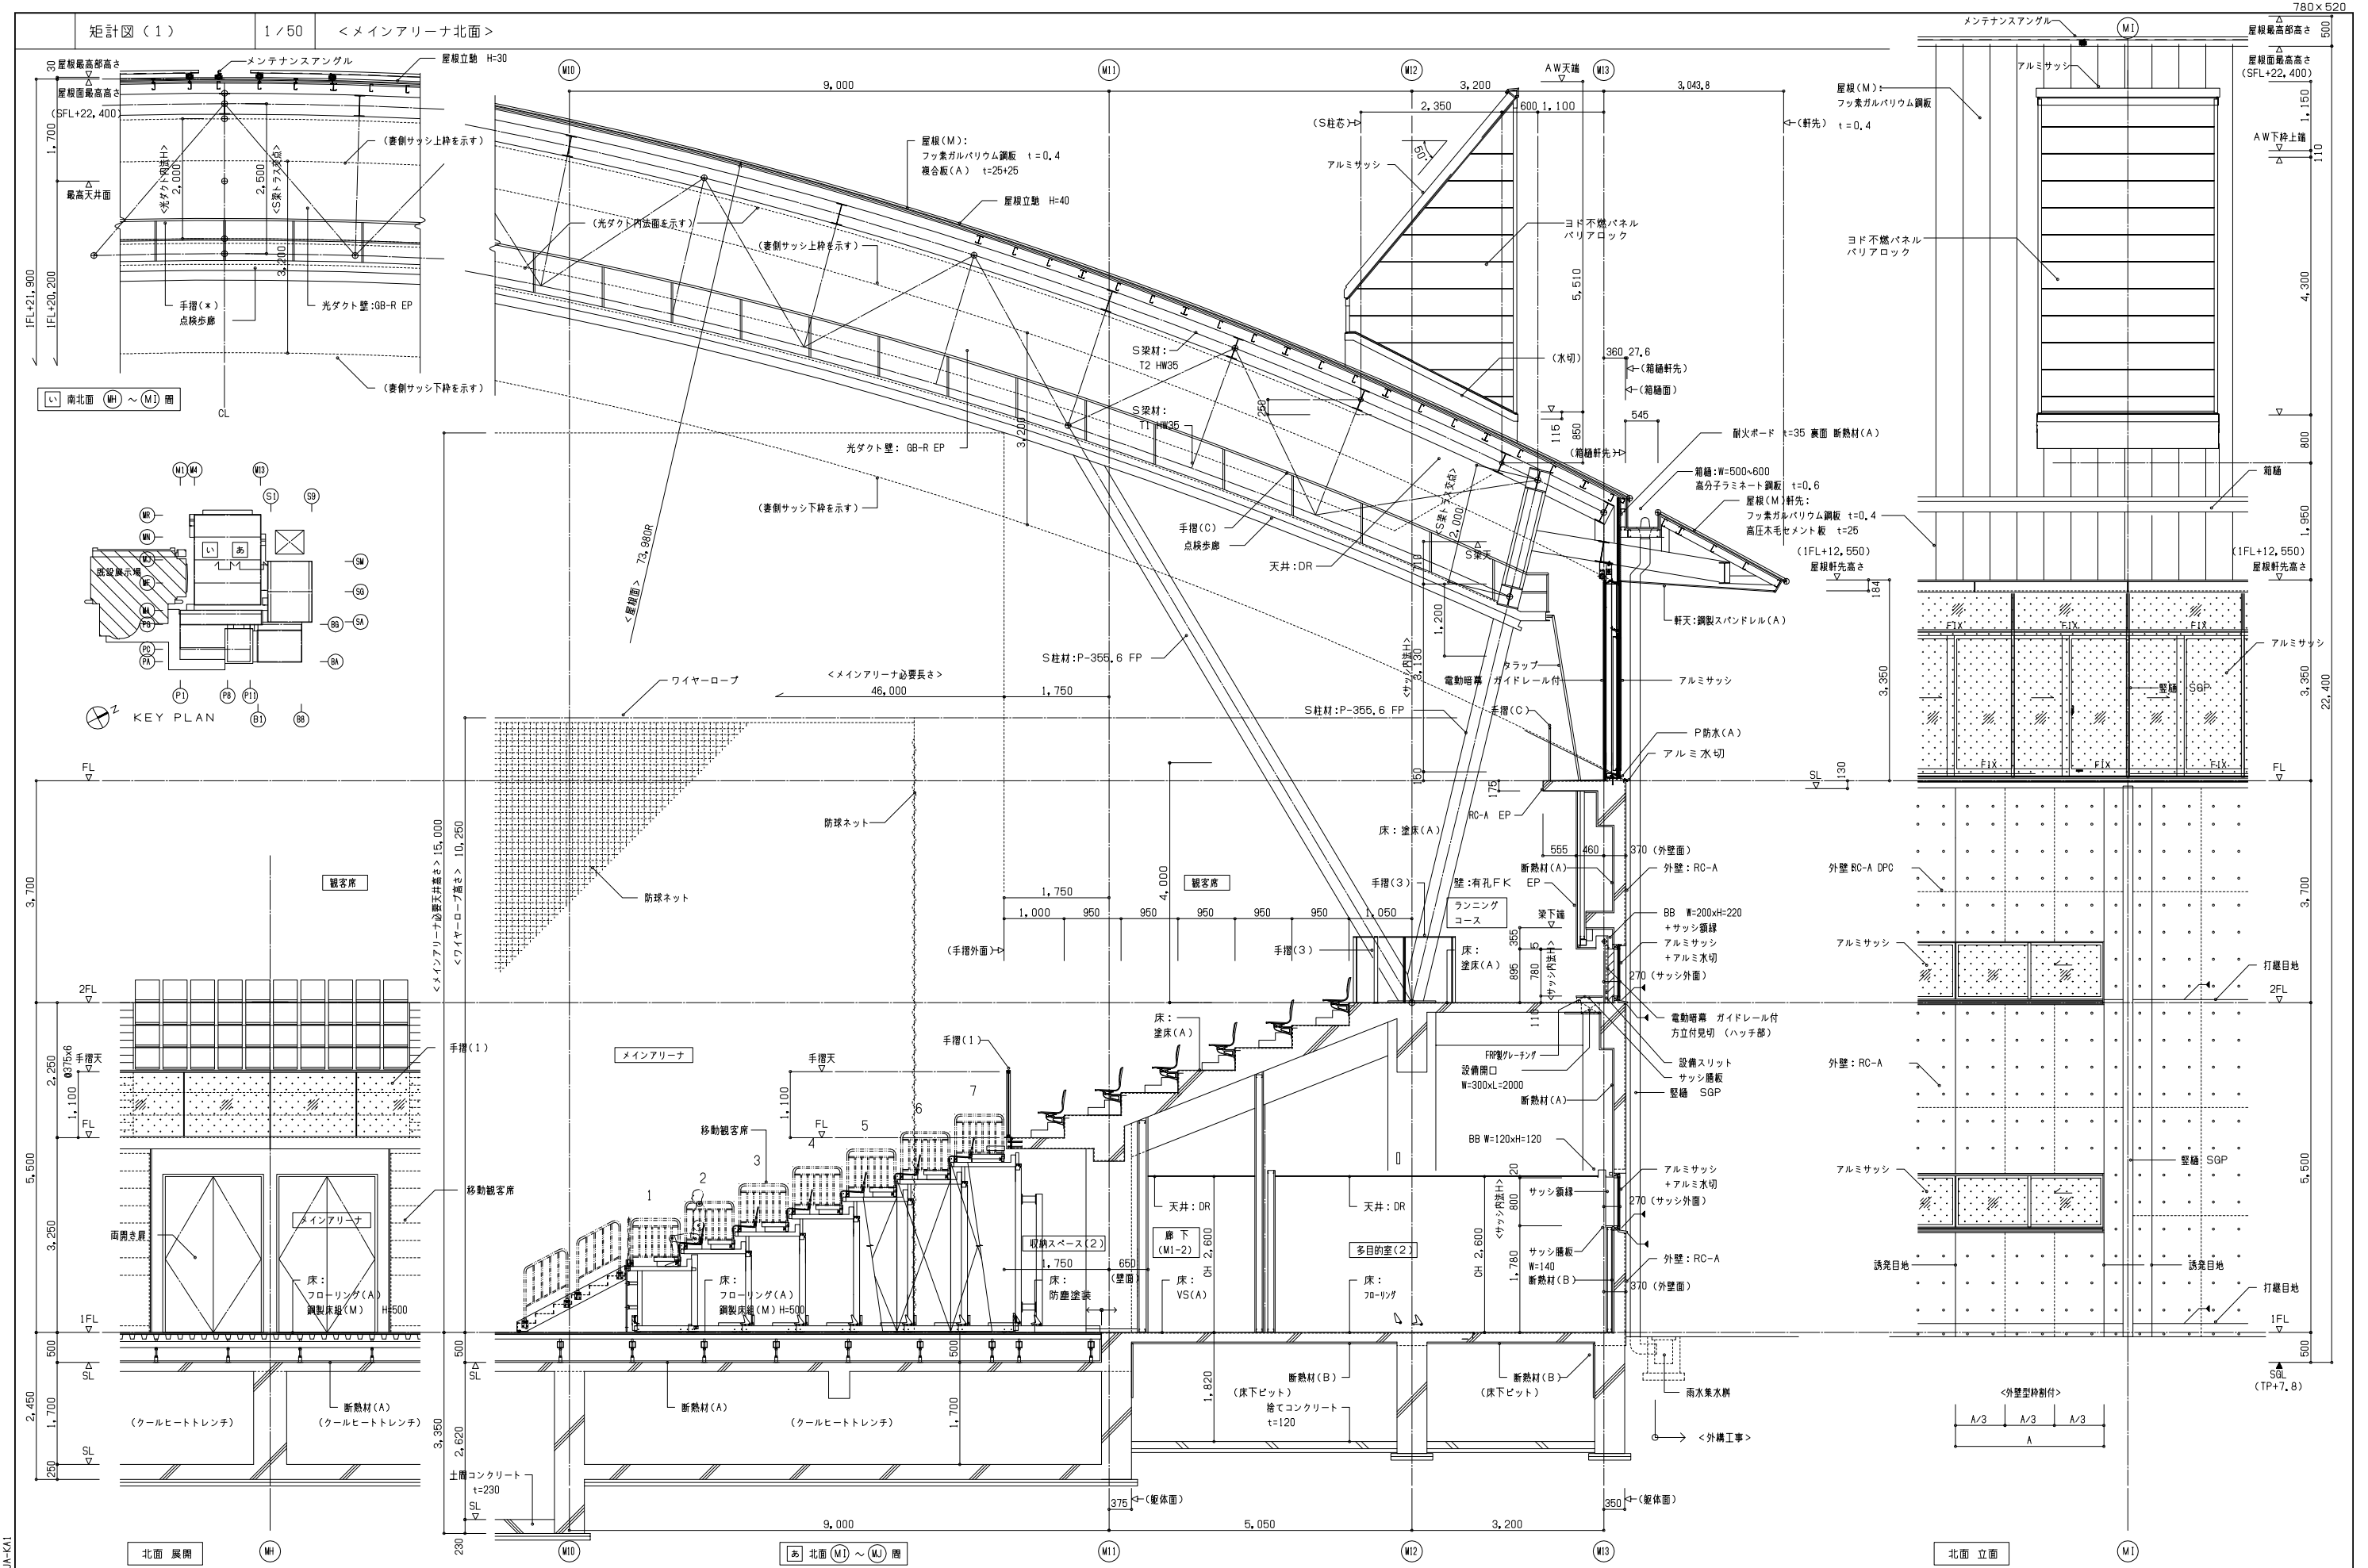

補工 竣工 設計 監理 施工

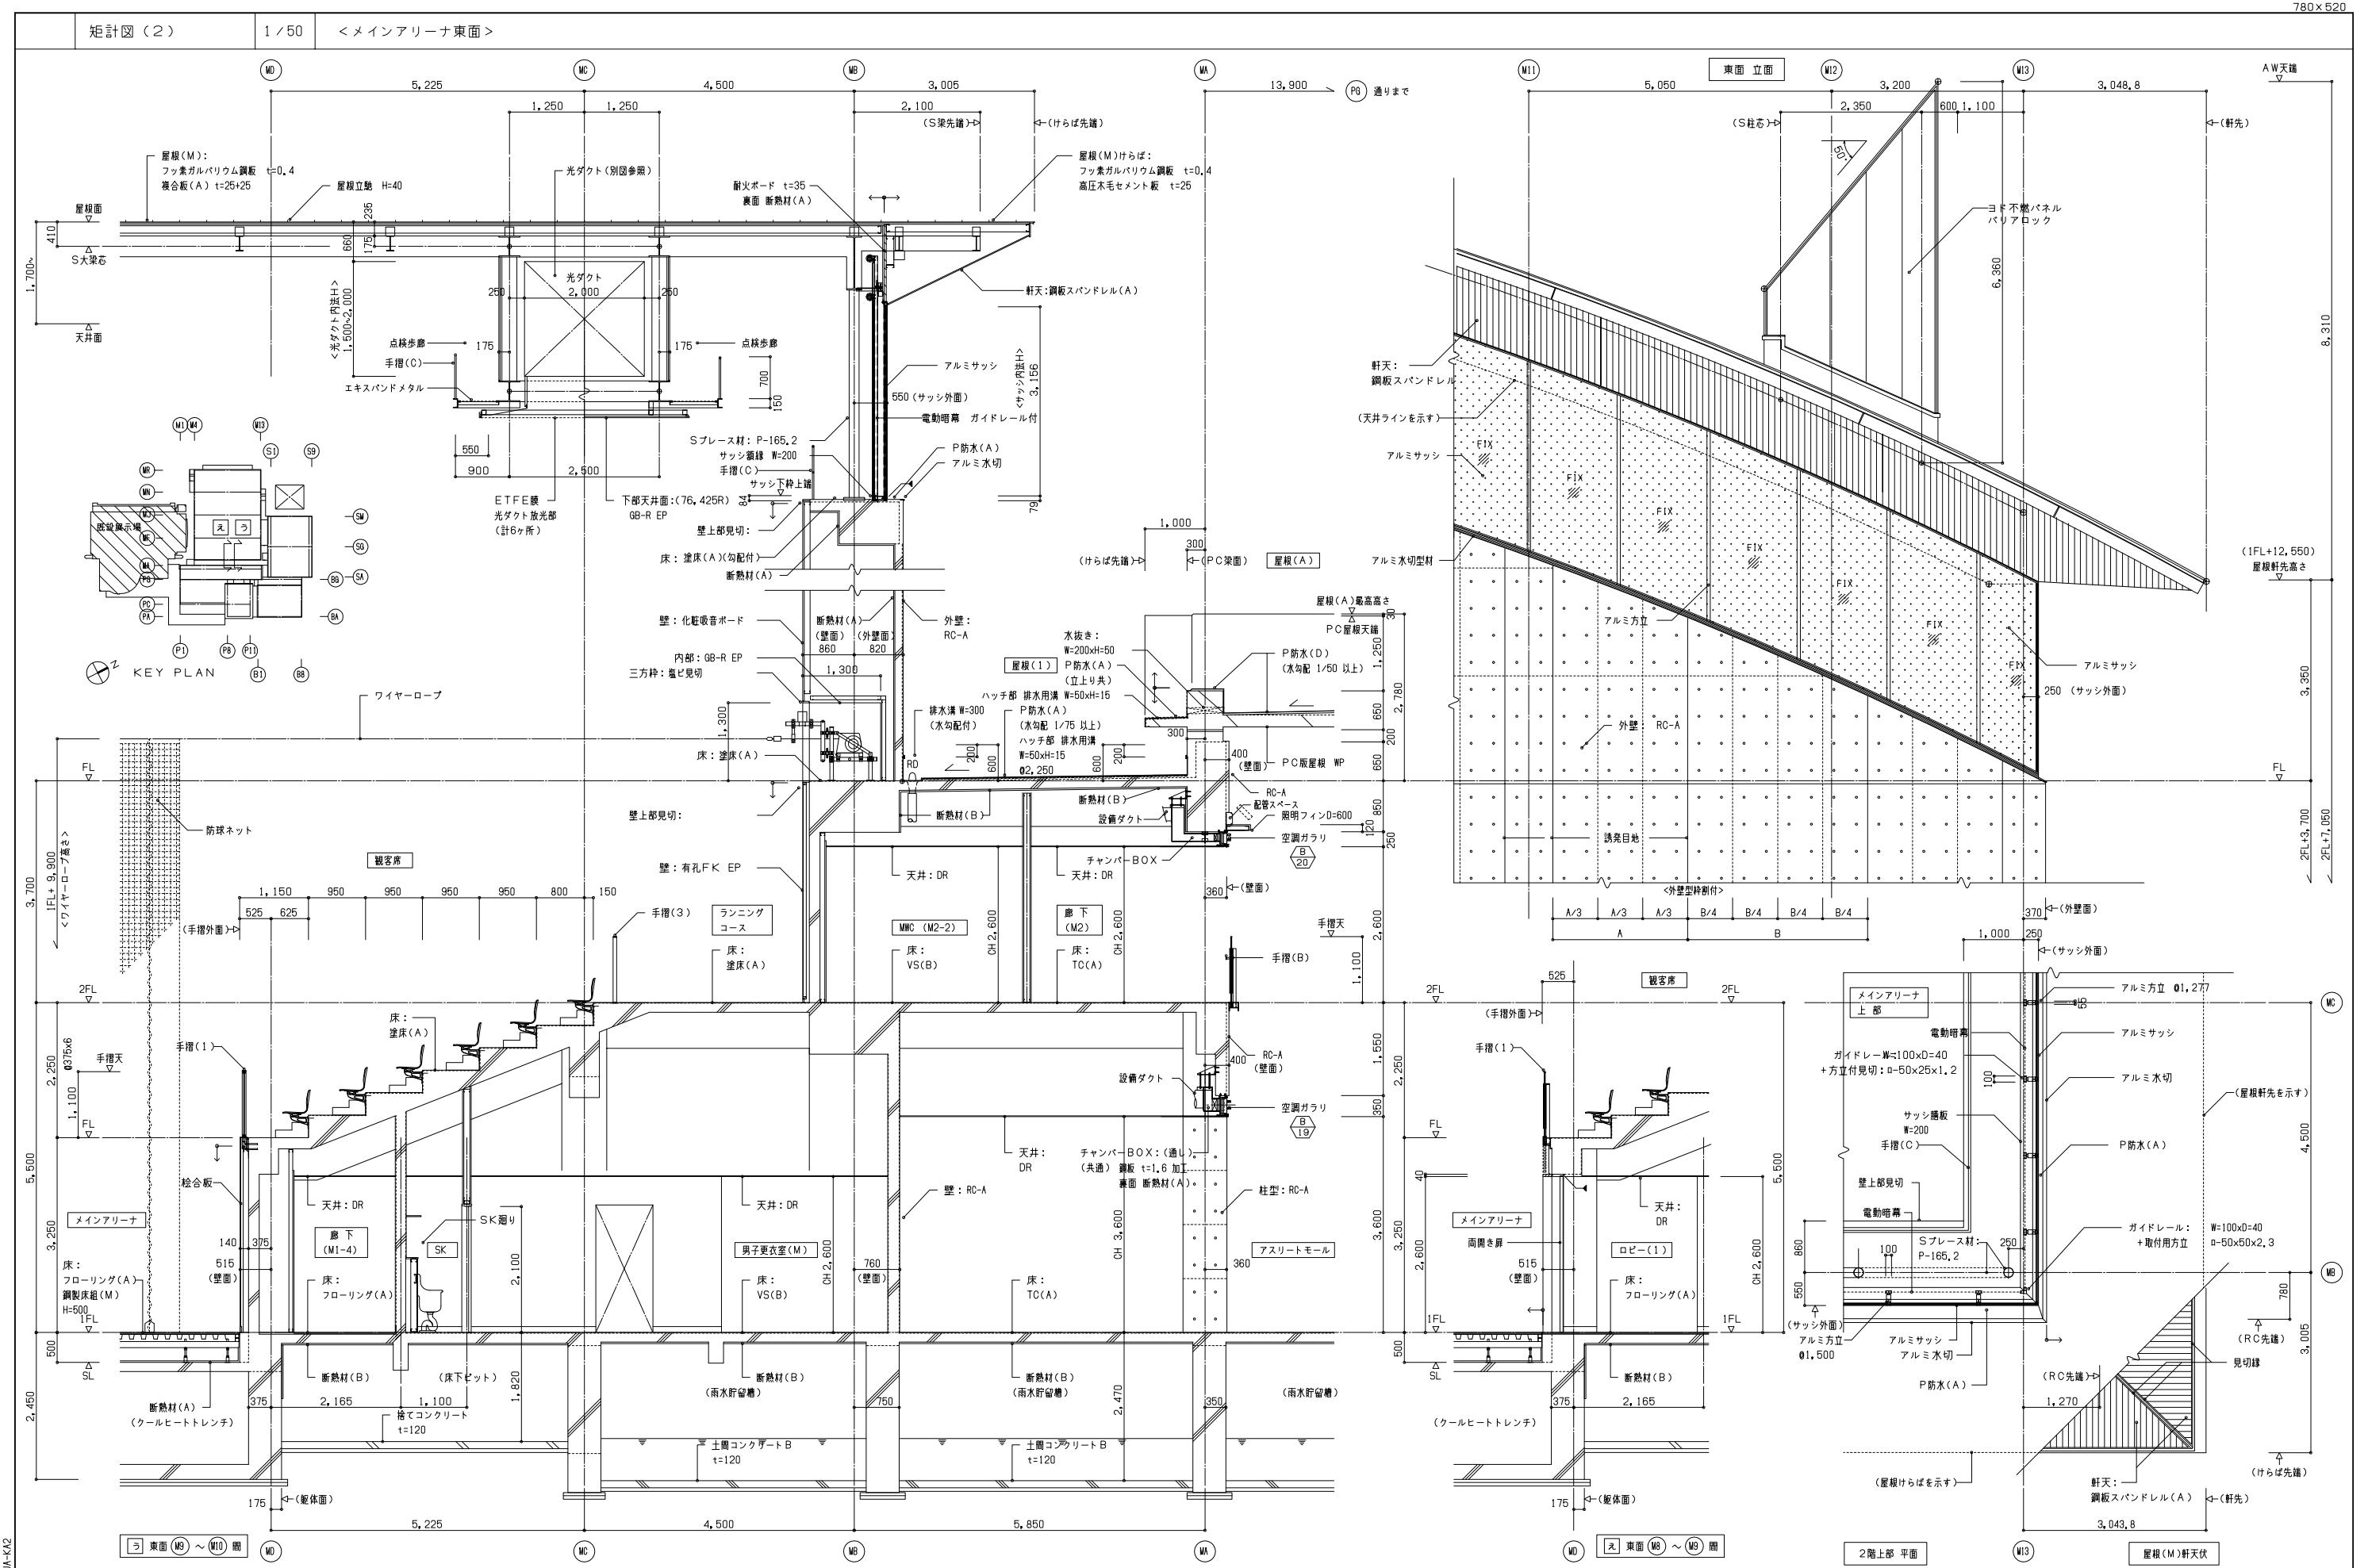

施工 竣工 監理 施工
