




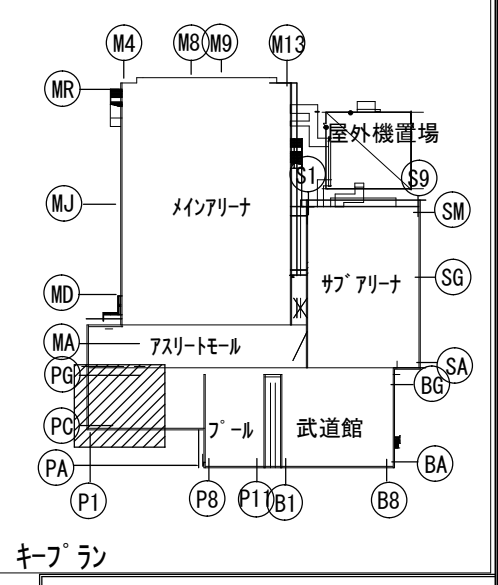

	備 考	製 図 平成29年 6月15日 承認 年 月 日	注 文 先	津市 殿	件名 津市産業・スポーツセンター電気設備工事 電灯設備 プール・フィットネス1階 配管配線図その1	現場代理人	監理技術者	担当者	作成者
		変更・訂正 : : :							
		△ : : :	納 入 先	津市 殿					
		△ : : :							
		△ : : :							

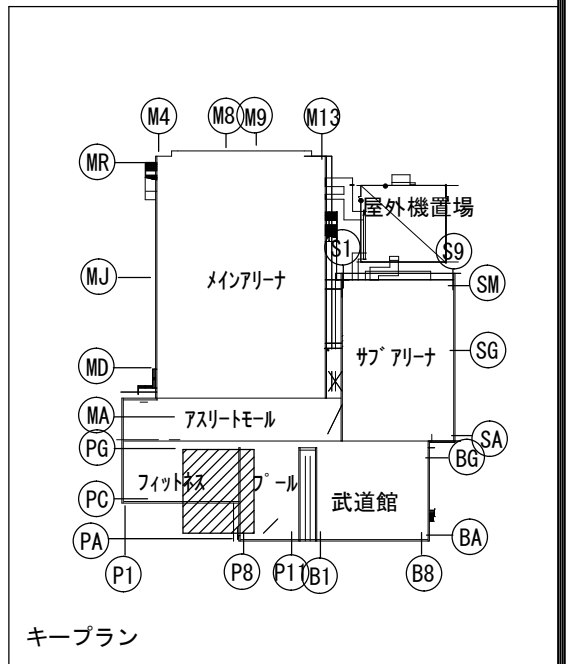

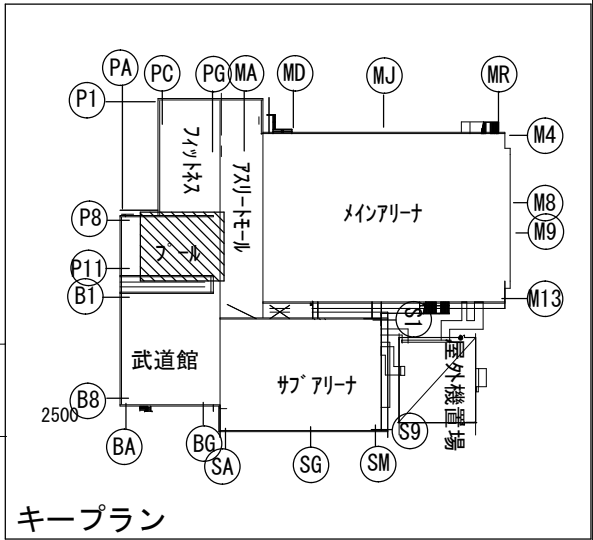

代理人	監理技術者	担当者	作成者
-----	-------	-----	-----

[illegible]

--	--	--	--

製 図 平成29年 6月15日	承認 年 月 日
-----------------	----------

	:	:	:	
②	.	.	.	

	:	:	:	
---	---	---	---	--

4			
---	--	--	--

注文先

津市

殿

件名 津市産業・スポーツセンター電気設備工事

電灯設備 フール・フィットネス1階 配管配線図その3



東邦・三重日信特定建設工事共同企業体

津市

殿


ロビー (1)		HWC (M1-2)		廊下 (M1-4)		HWC (M1-4)		HWC (M1-4)	
U20	8	aa15	4	aa20	11	aa10 (入感付き)	5	ab10 (入感付き)	3
U40	12			c35	5	aa15	7	aa15	7
U110	12					U40	4	U40	3
aa20	7							U20	1
C35	2								
		シャワー室 (3)		シャワー室 (4)		HCS (M2)		EPS	
		ab10 (入感付き)	1	ab10 (入感付き)	1	b72m	4	T201	1
		aa15	13	aa15	13				
		b15m	7	b15m	7				
		V40	3	V40	3				
		V20	1	V20	1				
						HWC (M1-3)		ロビー (2)	
						aa15	4	U40	8
								aa40	12
中庭 (2)									
r15wa	6								


部屋名	廊下 (M1-4)	ｼｬｰｰﾝ(3)	ｼｬｰｰﾝ(4)	HWC(M1-2)
天井高き	CH2600	CH2600	CH2600	CH2400
幅広天井(廊下+天井)	FL-200	FL-200	FL-200	FL-200
HWC(M1-3)	男子更衣室(廊下)	女子更衣室(廊下)	HWC (M1-4)	HWC (M1-4)
CH2400	CH2600	CH2600	CH2600	CH2600
FL-200	FL-200	FL-200	FL-200	FL-200
MCS (M2)	7ﾌｫｰﾄﾞﾎｰﾙ	ﾎﾞｰﾂ (1)		
CH2400	CH OC 板下	CH3600, 2600		
FL-160	FL-200	FL-200	FL-50	FL-50

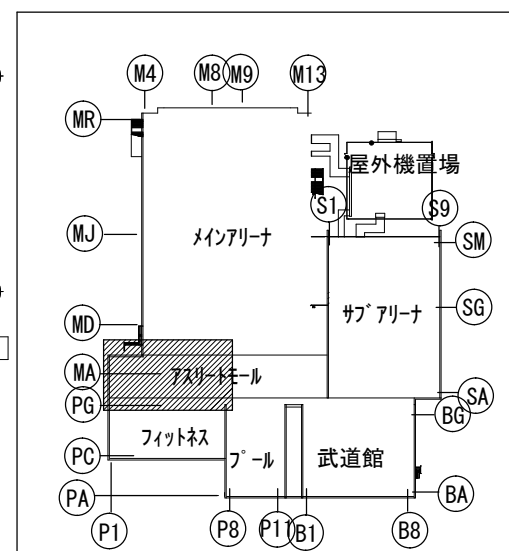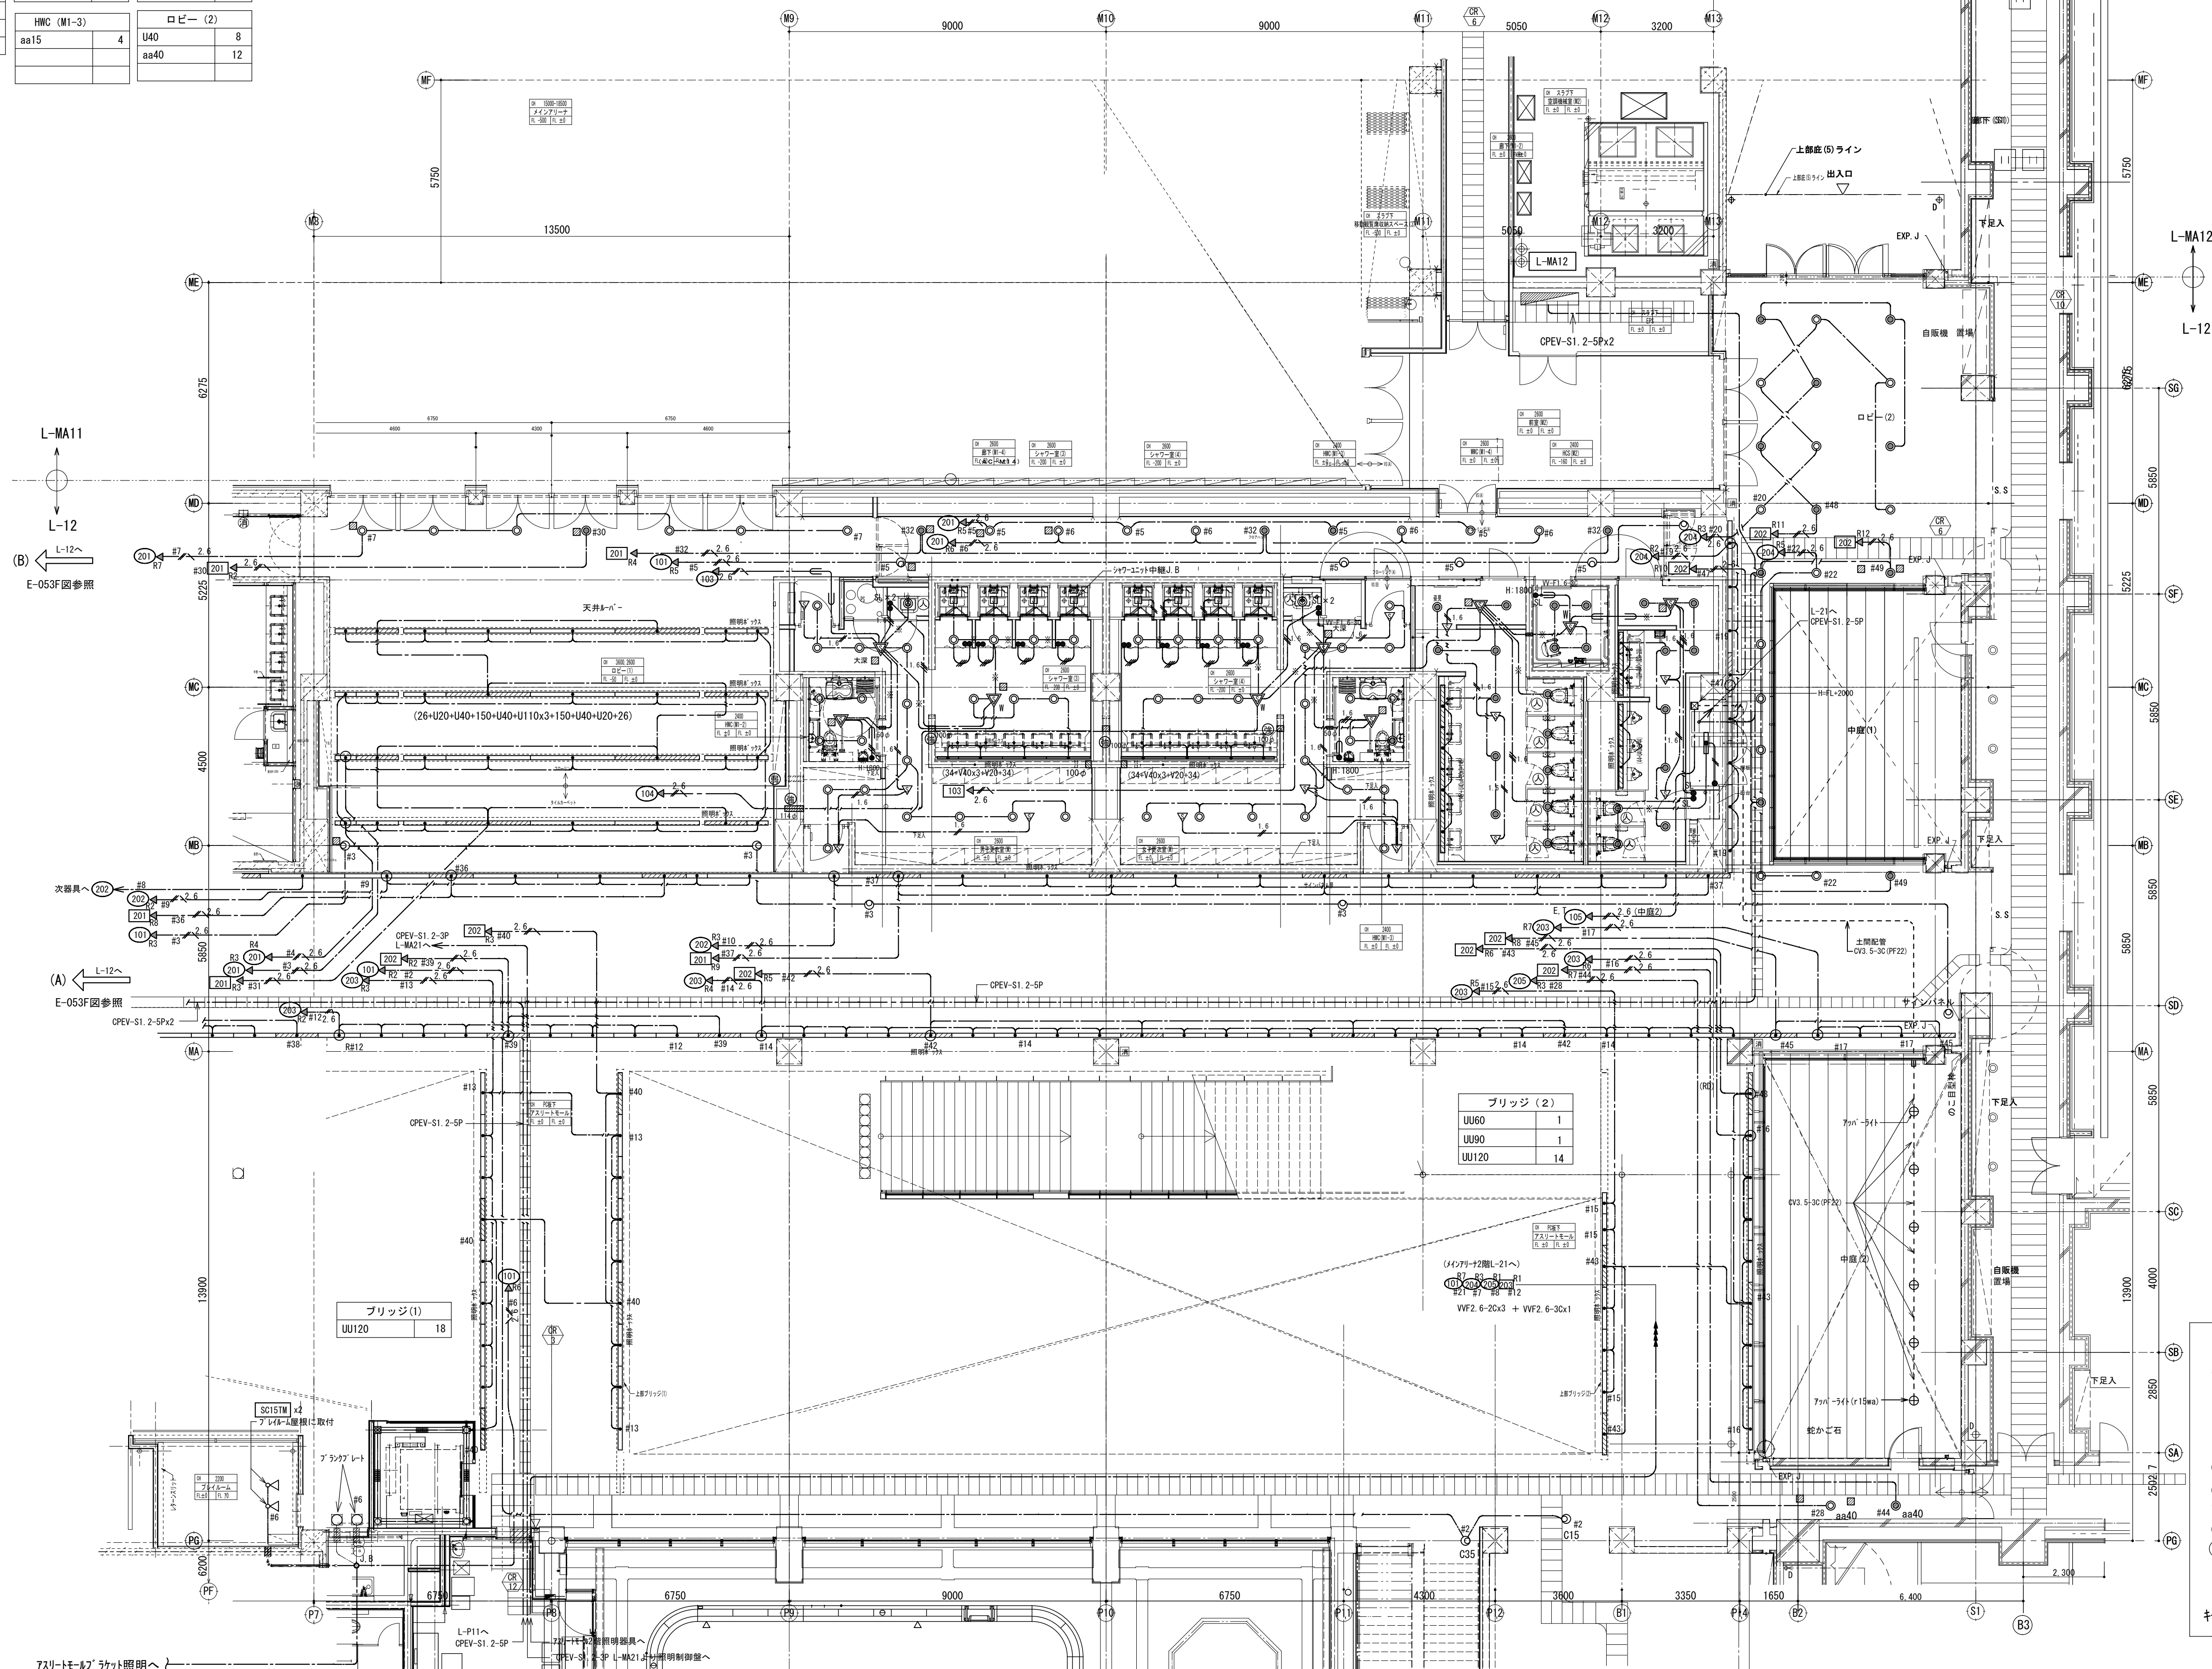


縮尺 S : 1 / 100

備 考	製 図 平成29年 6月15日	承認 年 月 日	注 文 先	津市 殿	件名 津市産業・スポーツセンター電気設備工事	現場代理人	監理技術者	担当者	作成者
	変更・訂正 : : :				電灯設備 7フロートル1階 配管配線図その2				
	② : : :		納 入 先	津市 殿					
	③ : : :				東邦・三重日債特定建設工事共同企業体	図番	E-078		
	④ : : :								

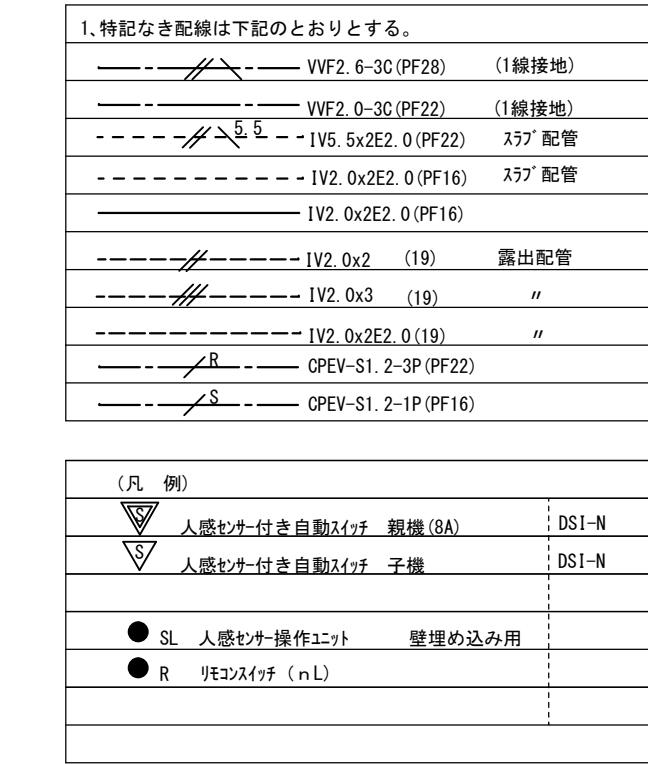

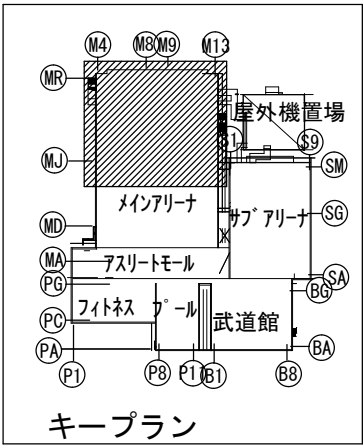

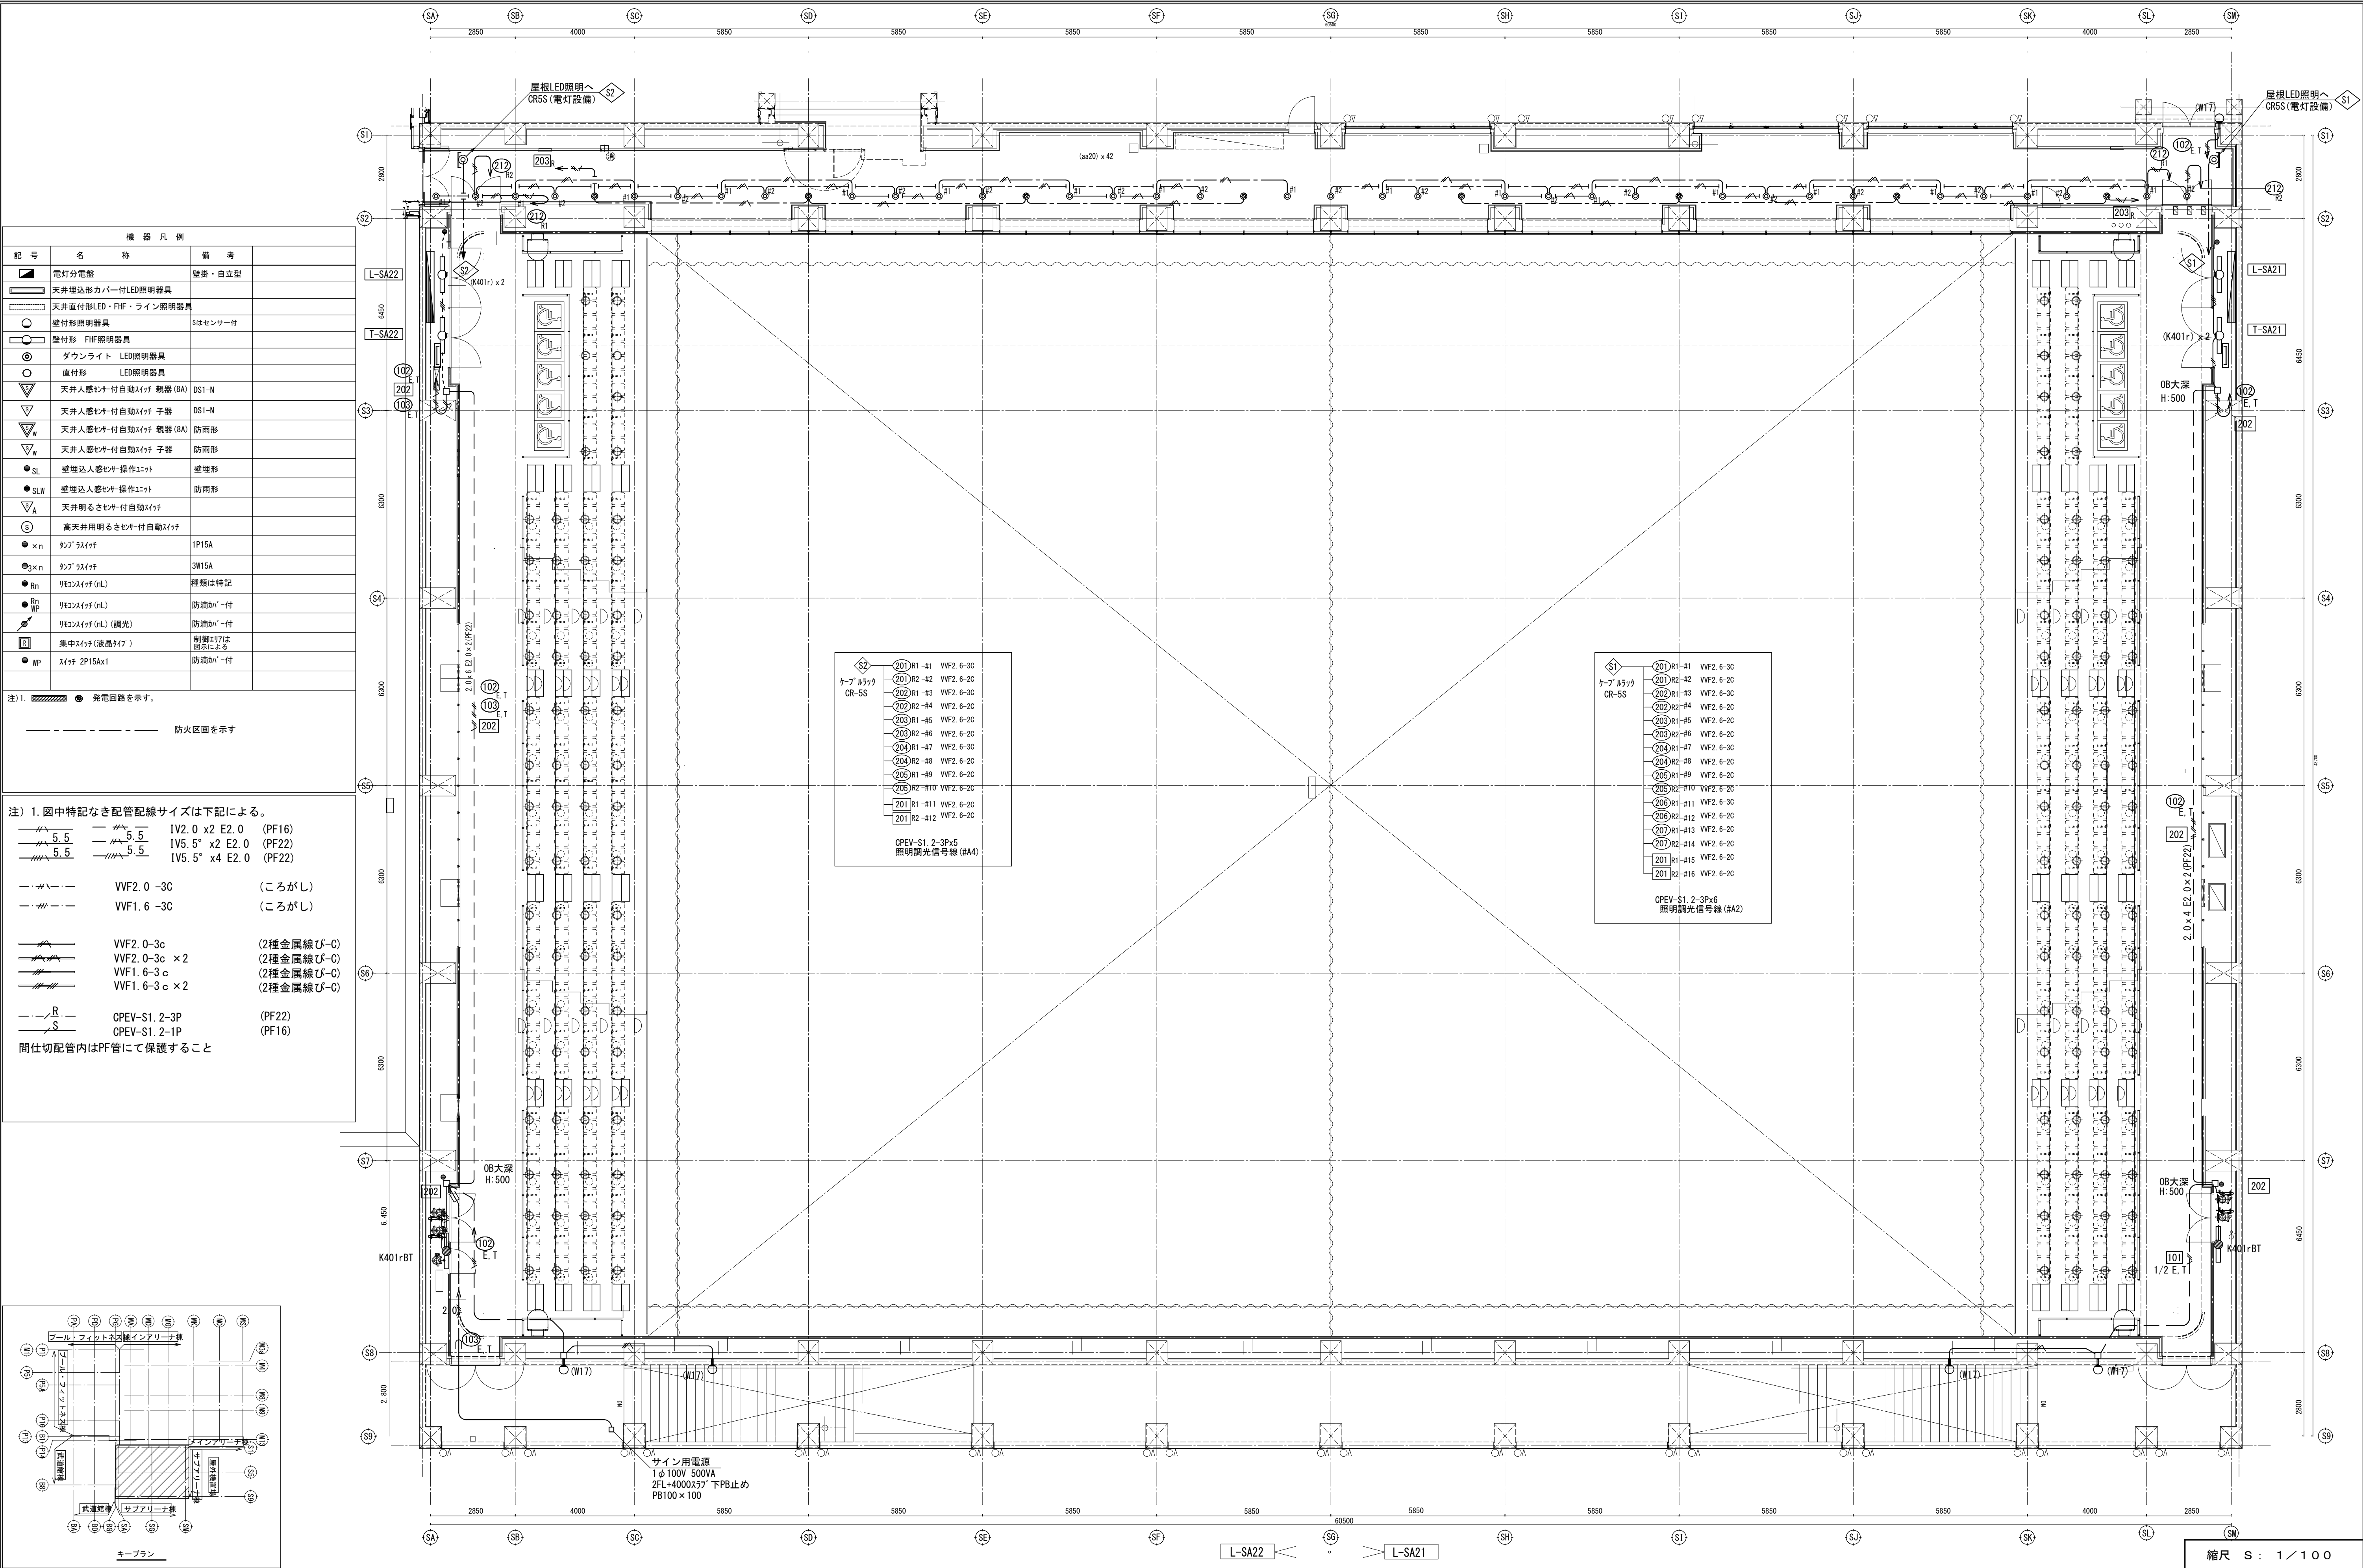

機 器 凡 例			
記 号	名 称	備 考	
■	電灯分電盤	壁掛・自立型	
■	天井埋込形カバー付LED照明器具		
○	天井直付形LED・FHF・ライン照明器具		
○	壁付形照明器具	SIはセンサー付	
○	壁付形 FHF照明器具		
○	ダウンライト LED照明器具		
○	直付形 LED照明器具		
▽	天井人感むち付自動スイッチ 親器 (8A)	DS1-N	
▽	天井人感むち付自動スイッチ 子器	DS1-N	
▽	天井人感むち付自動スイッチ 親器 (8A)	防雨形	
▽	天井人感むち付自動スイッチ 子器	防雨形	
●SL	壁埋込人感むち操作ユニット	壁埋形	
●SLW	壁埋込人感むち操作ユニット	防雨形	
▽A	天井明るさむち付自動スイッチ		
○	高天井用明るさセンサー付自動スイッチ		
●x n	ランプ スイッチ	1P15A	
●3x n	ランプ スイッチ	3W15A	
●Rn	リモコンスイッチ (nL)	種類は特記	
●Rn	リモコンスイッチ (nL)	防滴カバー付	
●Rn	リモコンスイッチ (nL) (調光)	防滴カバー付	
■	集中スイッチ (液晶タイプ)	制御は77は図示による	
●WP	スイッチ 2P15Ax1	防滴カバー付	

注) 1. ● 発電回路を示す。

防火区画を示す

注) 1. 図中特記なき配管配線サイズは下記による。


	IV2.0 x2 E2.0	(PF16)
	IV5.5" x2 E2.0	(PF22)
	IV5.5" x4 E2.0	(PF22)

	VVF2.0-3C	(ころがし)
	VVF1.6-3C	(ころがし)


	VVF2.0-3c	(2種金属線び-C)
	VVF2.0-3c x2	(2種金属線び-C)
	VVF1.6-3c	(2種金属線び-C)
	VVF1.6-3c x2	(2種金属線び-C)

	CPEV-S1.2-3P	(PF22)
	CPEV-S1.2-1P	(PF16)

間仕切配管内はPF管にて保護すること

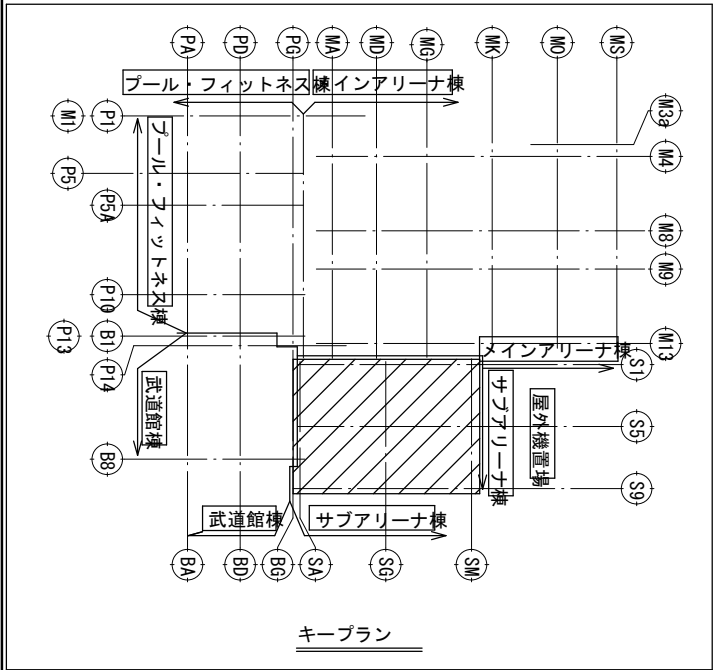


縮 尺 S : 1 / 1 0 0			
備 考	製 国 平成 2 9 年 6 月 1 5 日	承認 年 月 日	注 文 先
	変更・訂正		津 市 殷
			納 入 先
			津 市 殷
件 名 津市産業・スポーツセンター電気設備工事		現場代理人	監理技術者
電灯設備 サブアリーナ2階 配管配線図		担当者	作成者
東邦・三重日信特定建設工事共同企業体		図番	E-081

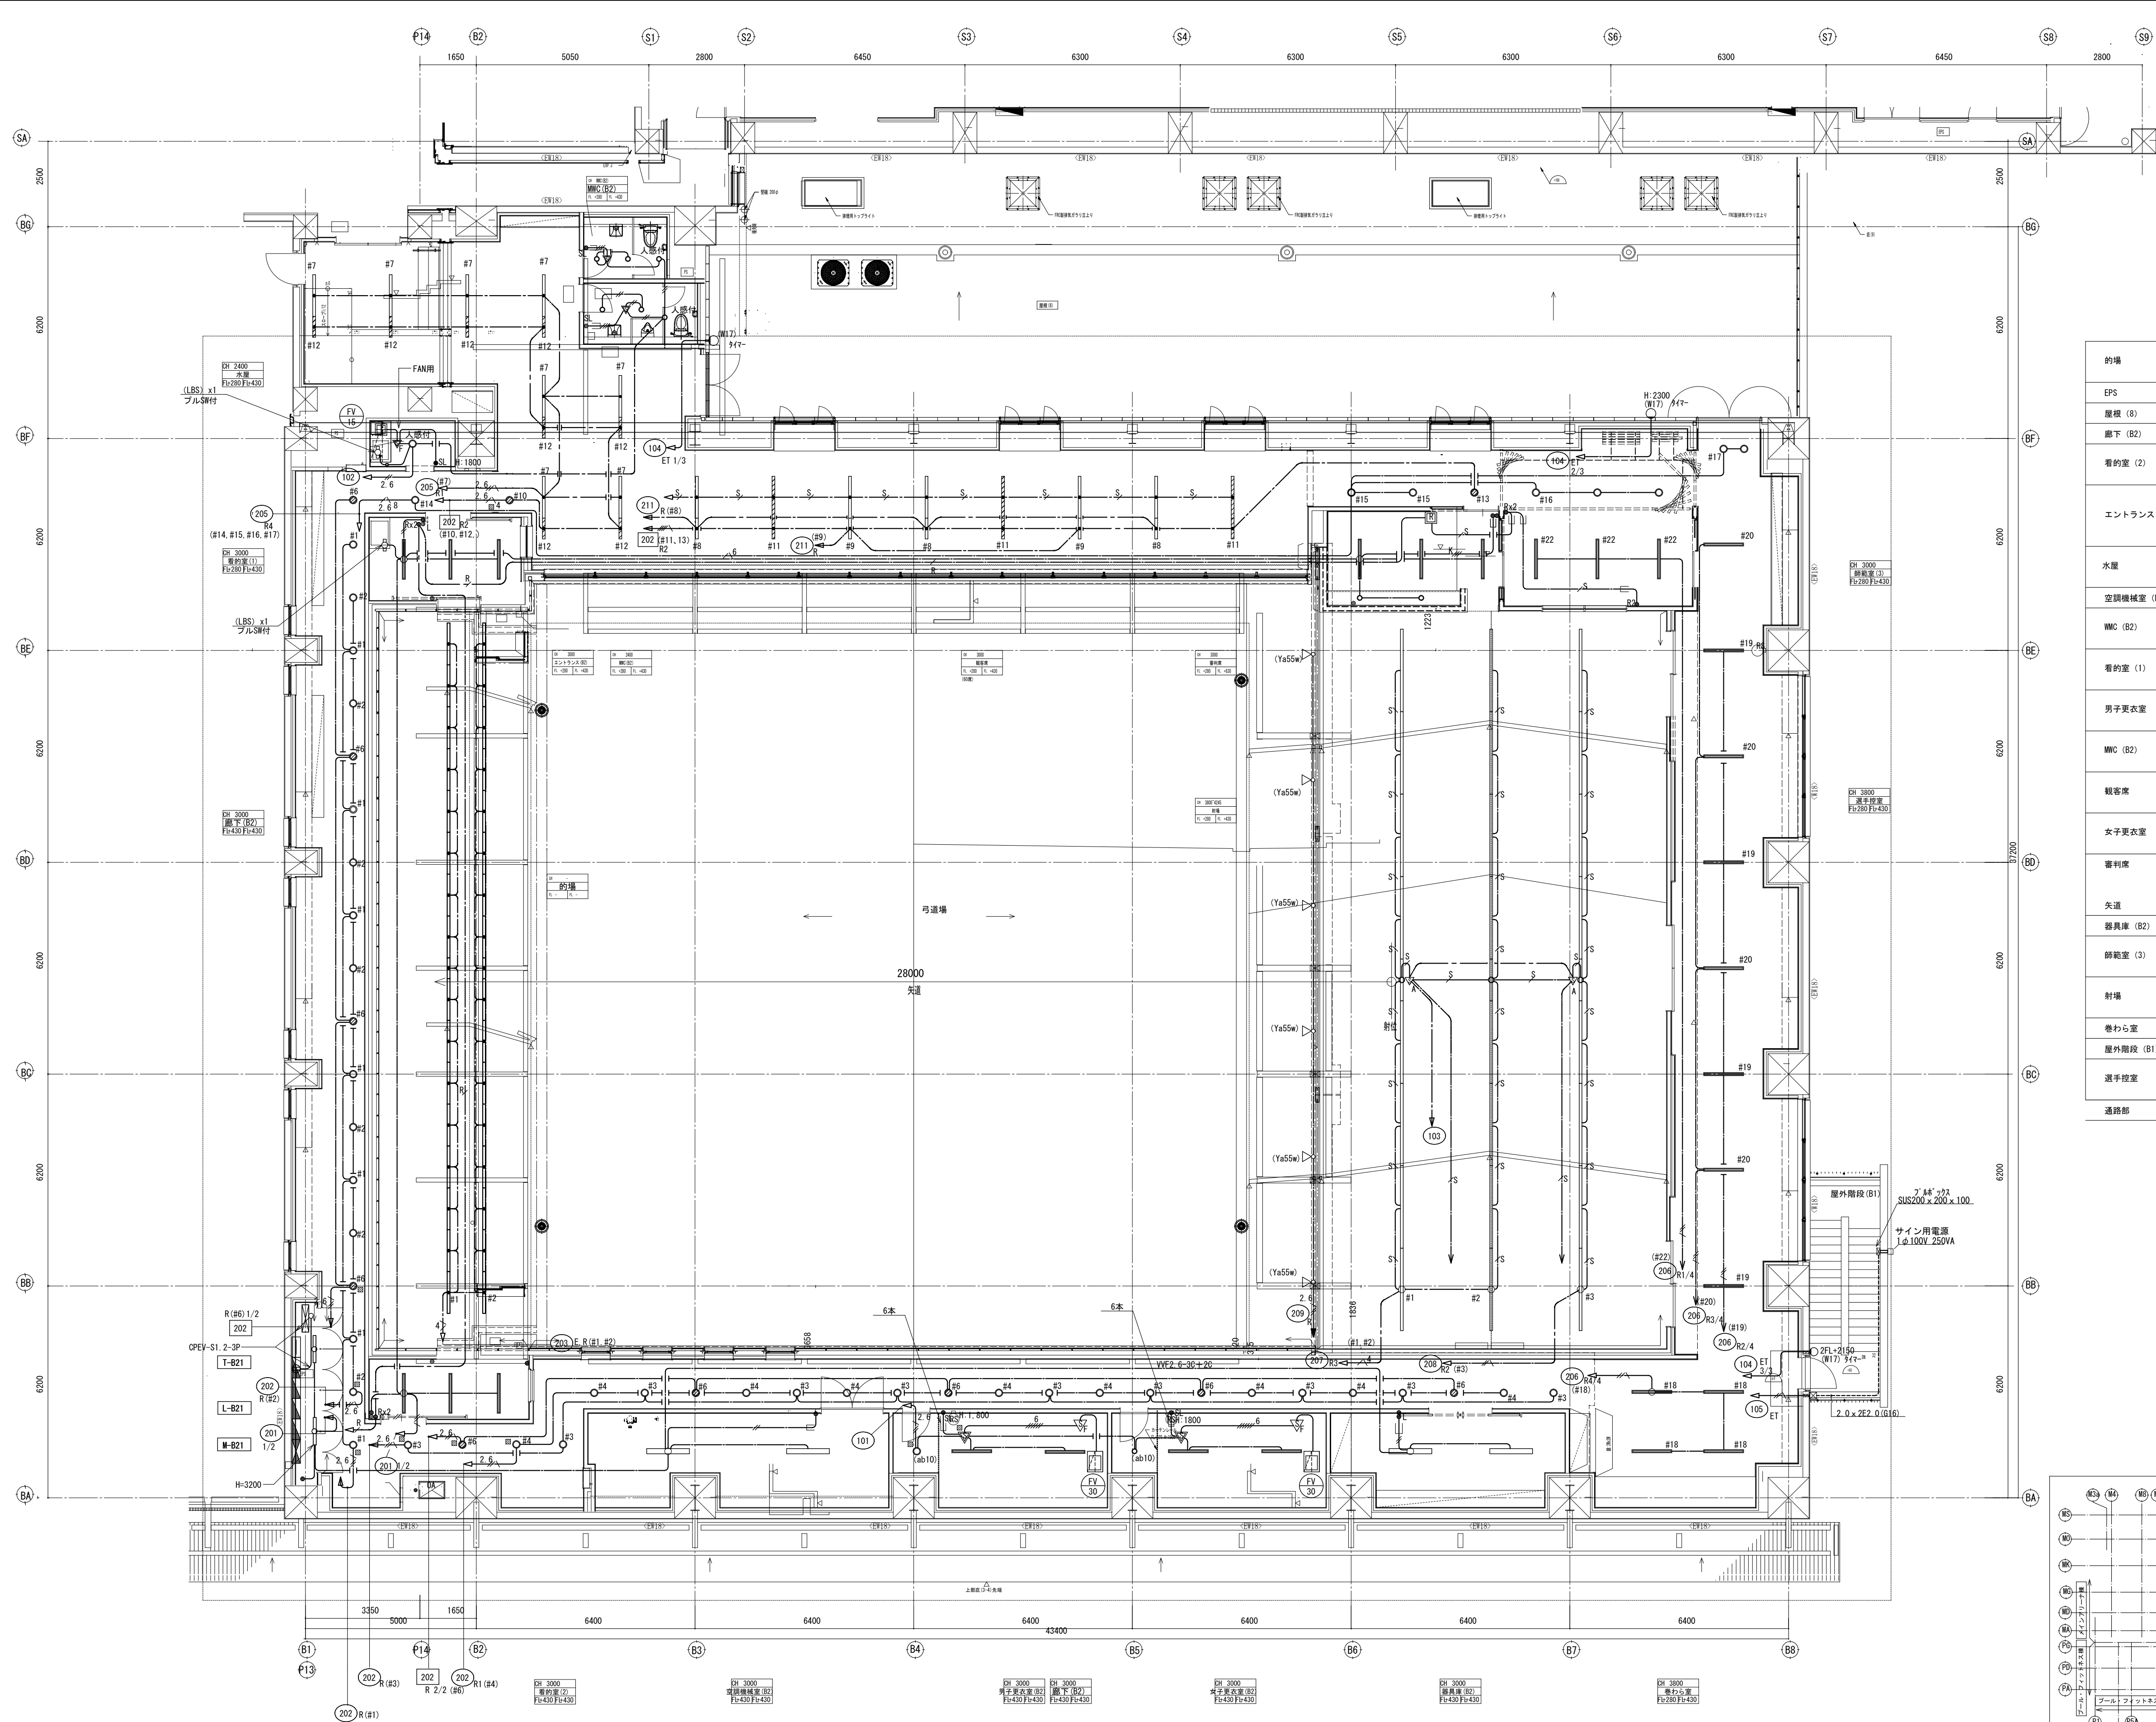[illegible]

代理人	監理技術者	担当者	作成者
-----	-------	-----	-----

備 考	製 図 平成29年 6月15日	承認 年 月 日	注 文 先	津市 殿	件名 津市産業・スポーツセンター電気設備工事 電灯設備 武道館2階 配管配線図	現場代理人	監理技術者	担当者	作成者
	変更・訂正 : : :								
	<u>2</u> : : :	納 入 先	津市 殿	東邦・三重日債特定建設工事共同企業体	図番 E-082				
	<u>3</u> : : :								
	<u>4</u> : : :								


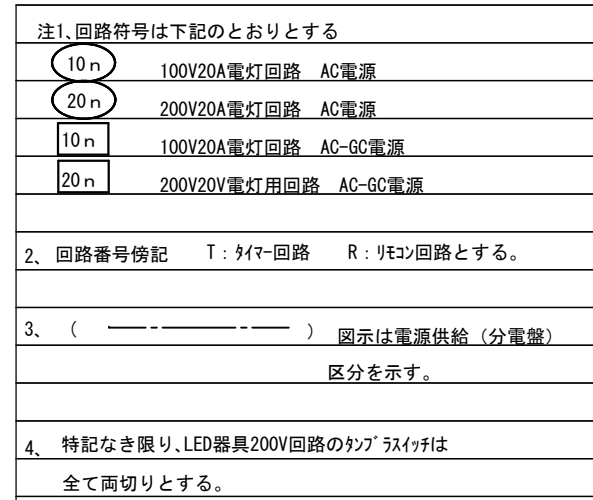


特記な配線は下のとおりとする。		
	IV2 0 x2 E2 0	(PF16)
	IV5 5* x2 E2 0	(PF22)
	IV5 5* x4 E2 0	(PF22)
	IV5 5* x6 E2 0	(PF28)
	WVF 2-3C	(PF28)
	WVF 0-2C	(PF16)
	WVF 0-3C	(PF22) (1線接地)
	WVF 0-2φx2	(PF22)
	WVF 0-2φ-3C	(PF22)
	WVF 0-2φ-3C	(PF22)
	WVF 0-3φx2	(PF28)
	WVF 0-2φx2-3C	(PF28)
	WVF 0-3φx2-2C	(PF28x2)
	WVF 0-3Cx3	(PF28x2)
	WVF 0-3φx3-2C	(PF28x2)
	WVF 0-3Cφx4	(PF28x2)
	WVF 0-3φx4-2C	(PF28x3)
	OPEN-S1-2-3P	(PF22)
	OPEN-S1-2-1P	(PF22) (1線接地)
	WVF 0-3C	
	IV2 0 x2	(19)
	IV2 0 x3	(19)
	IV2 0 x2 E2 0	(19)
	IV2 0 x3 E2 0	(25)
	IV2 0 x4 E2 0	(25)
	IV5 5* x2	(19)
	OPEN-S1-2-1P	(19)
	-C-	(WM2-A)
	WV-F2 0-2C E1.6	(WM2-A)
	WV-F2 0 x3C E1.6	(WM2-A)
	WV-F2 0-2φx2 E1.6	(WM2-A)
	WV-F2 02C-3C E1.6	(WM2-A)
	WV-F2 0-3C x2 E1.6	(WM2-C)
	WV-F2 0-3C x3 E1.6	(WM2-C)
	WV-F2.6-2φx2 E2.0	(WM2-C)
	CW5 5* -3C	(FEP30) 地中埋設
	CVS 5* -3φx2	(FEP40) 地中埋設
	WV-F1.6-6C	(PF16)
	WV-F1.6-3C	(PF16)

・但し7φ/7ナ、77ナの高圧を除く二重天井内は
ケブによるが配線とする。
又、EPS内及び壁までの立上げは7φ/7ナ(幹線設備)
配線とする。



・軽量間仕切り内はPFC配管とする。

※ —※— 電源送りを表す

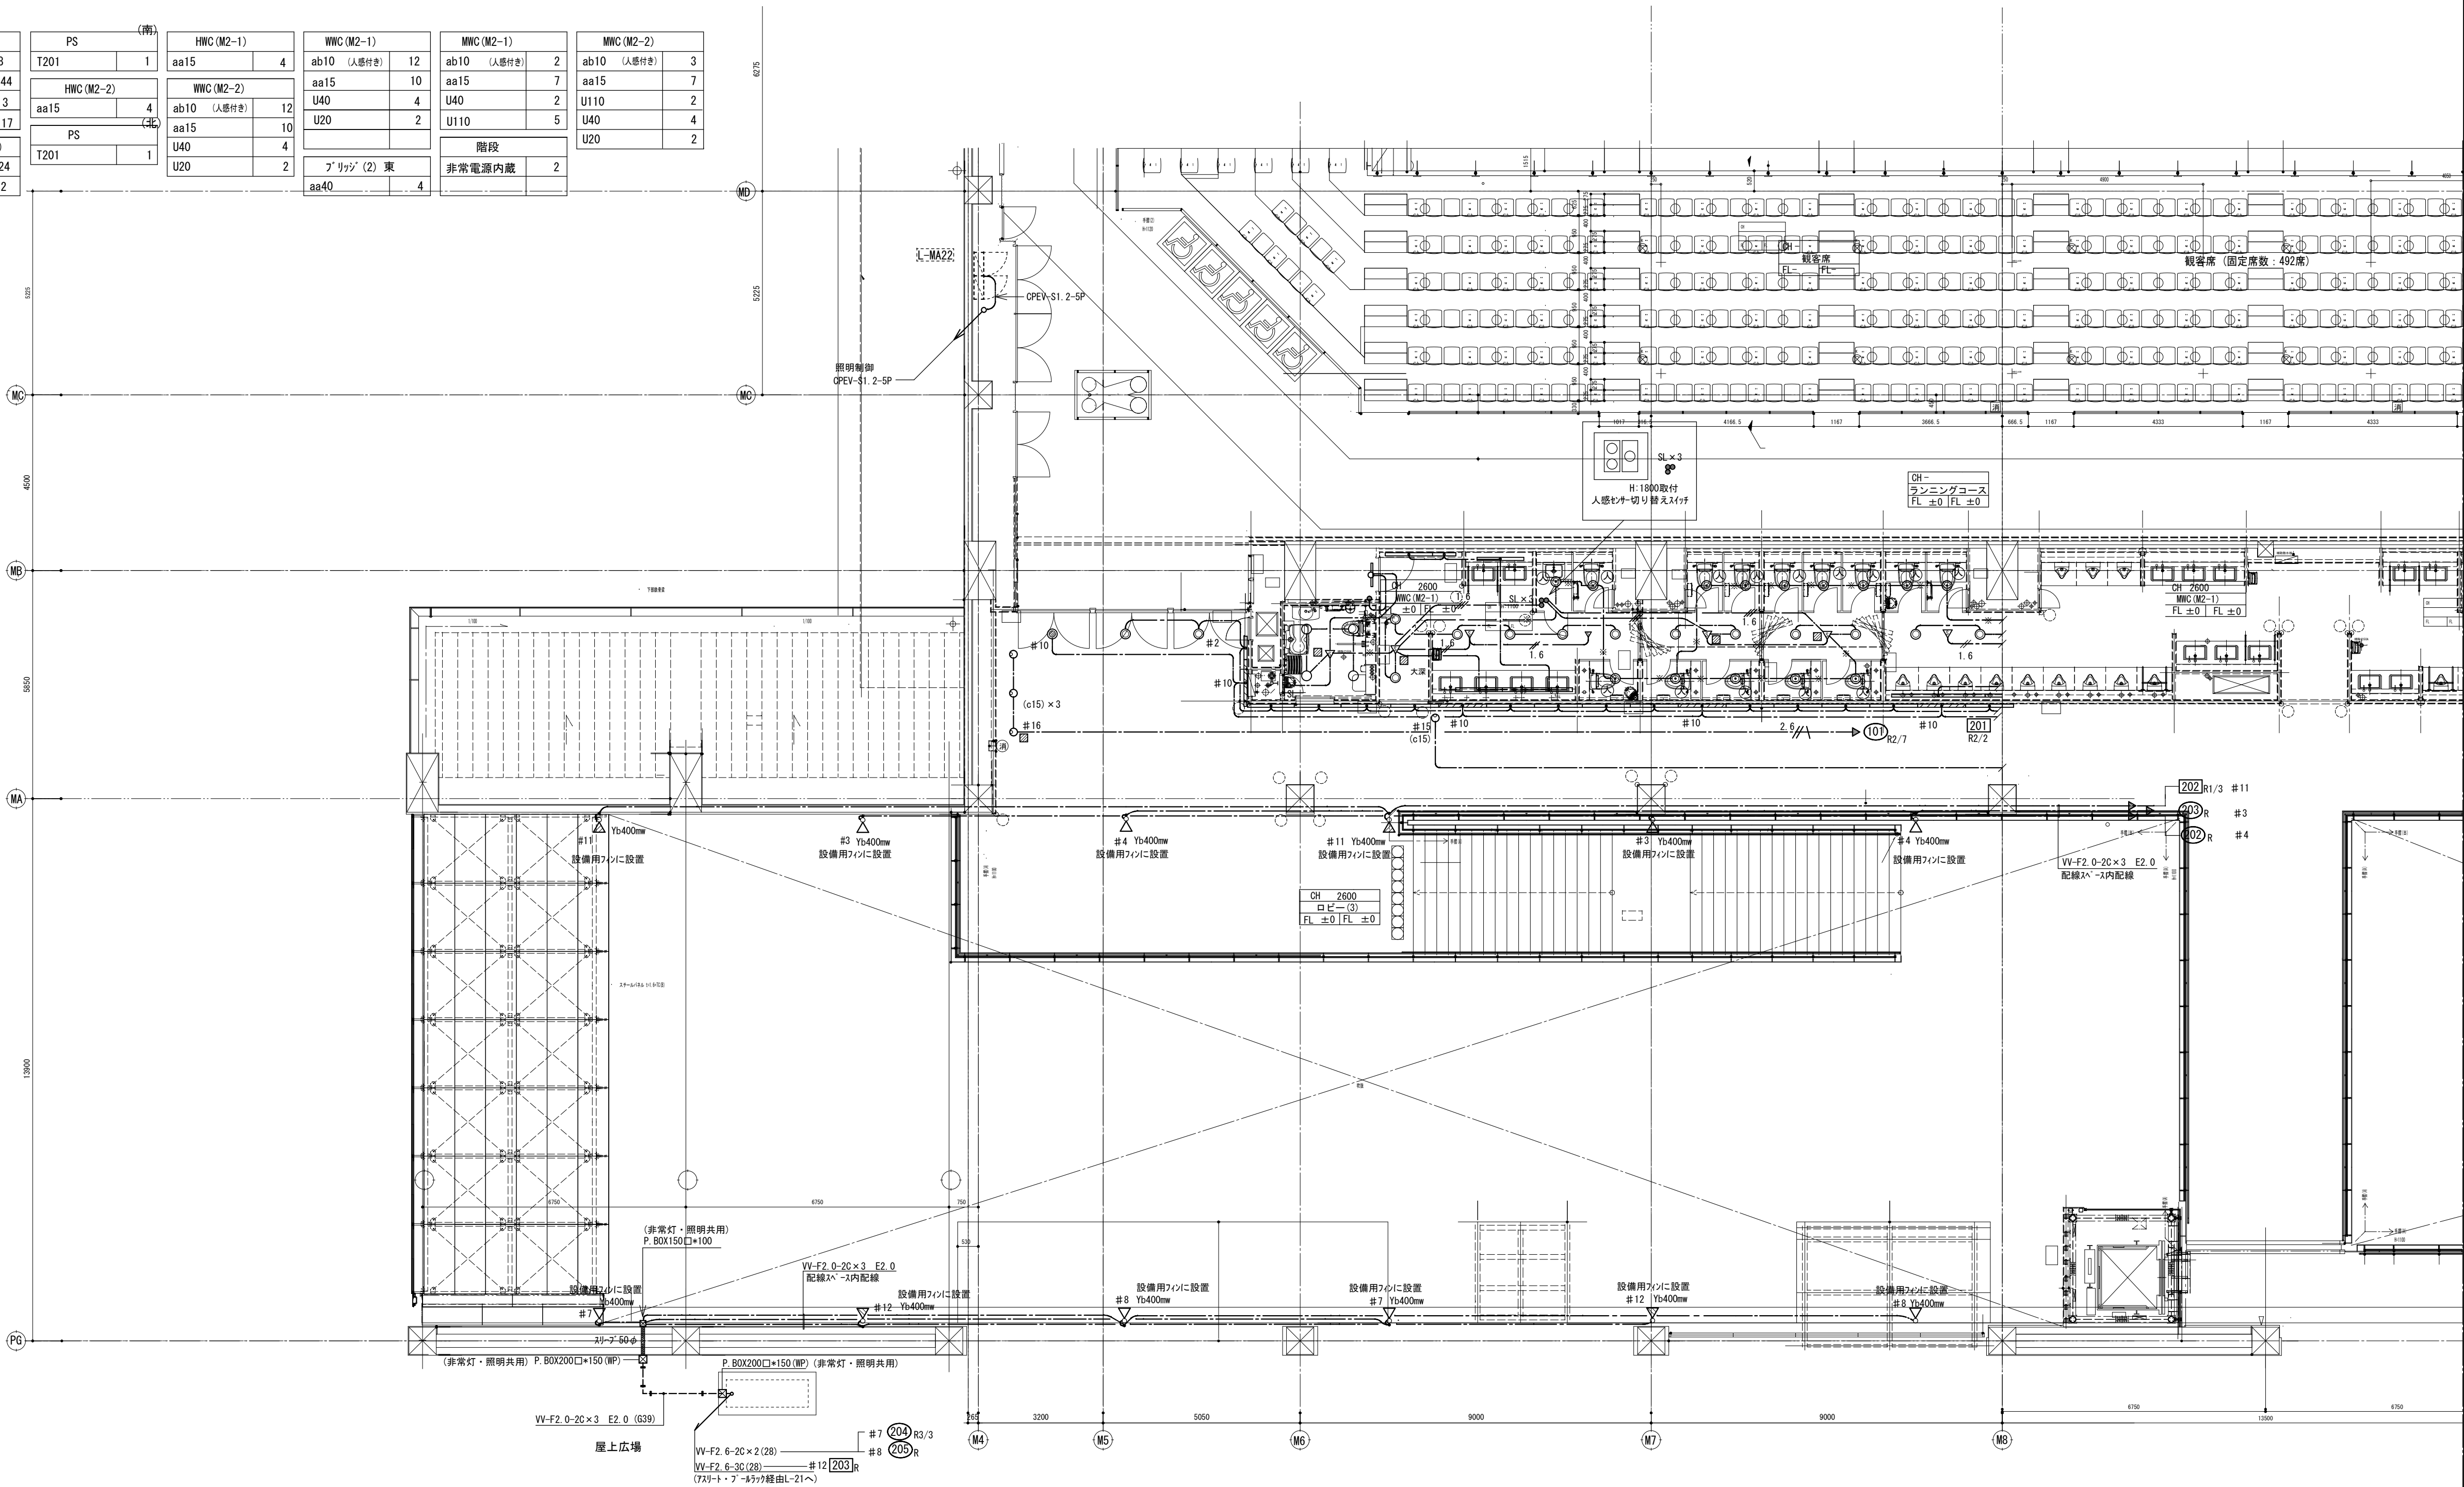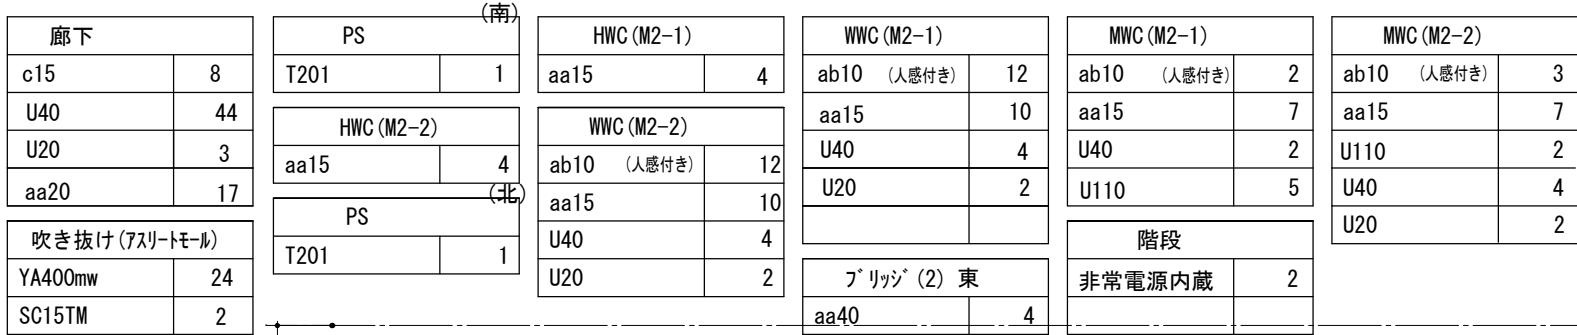

備 考	製 図 平成29年 6月15日	承認 年 月 日	注 文 先	津市 殿	件名 津市産業・スポーツセンター電気設備工事 電灯設備 7フロア~12階 配管配線図その1	現場代理人	監理技術者	担当者	作成者
	変更・訂正 : : :								
	<u>㉒</u> : : :	納 入 先	津市 殿	東邦・三重日信特定建設工事共同企業体	図番 E-085				
	<u>㉓</u> : : :								
	<u>㉔</u> : : :								

廊下		PS (南)		HWC (M2-1)		WMC (M2-1)		MWC (M2-1)		MWC (M2-2)	
c15	8	T201	1	aa15	4	ab10 (人感付)	12	ab10 (人感付)	2	ab10 (人感付)	3
U40	44	HWC (M2-2)		WMC (M2-2)		aa15	10	aa15	7	aa15	7
U20	3	aa15	4	ab10 (人感付)	12	U40	2	U40	2	U110	2
aa20	17	PS (北)		aa15	10	U20	2	U110	5	U40	4
吹き抜け (ガラス+鉄骨)		T201	1	U40	4	階段		非常電源内蔵		U20	2
YA400mw	24			U20	2	フ・アリッパ (2) 東					
SC15TM	2					aa40	4				

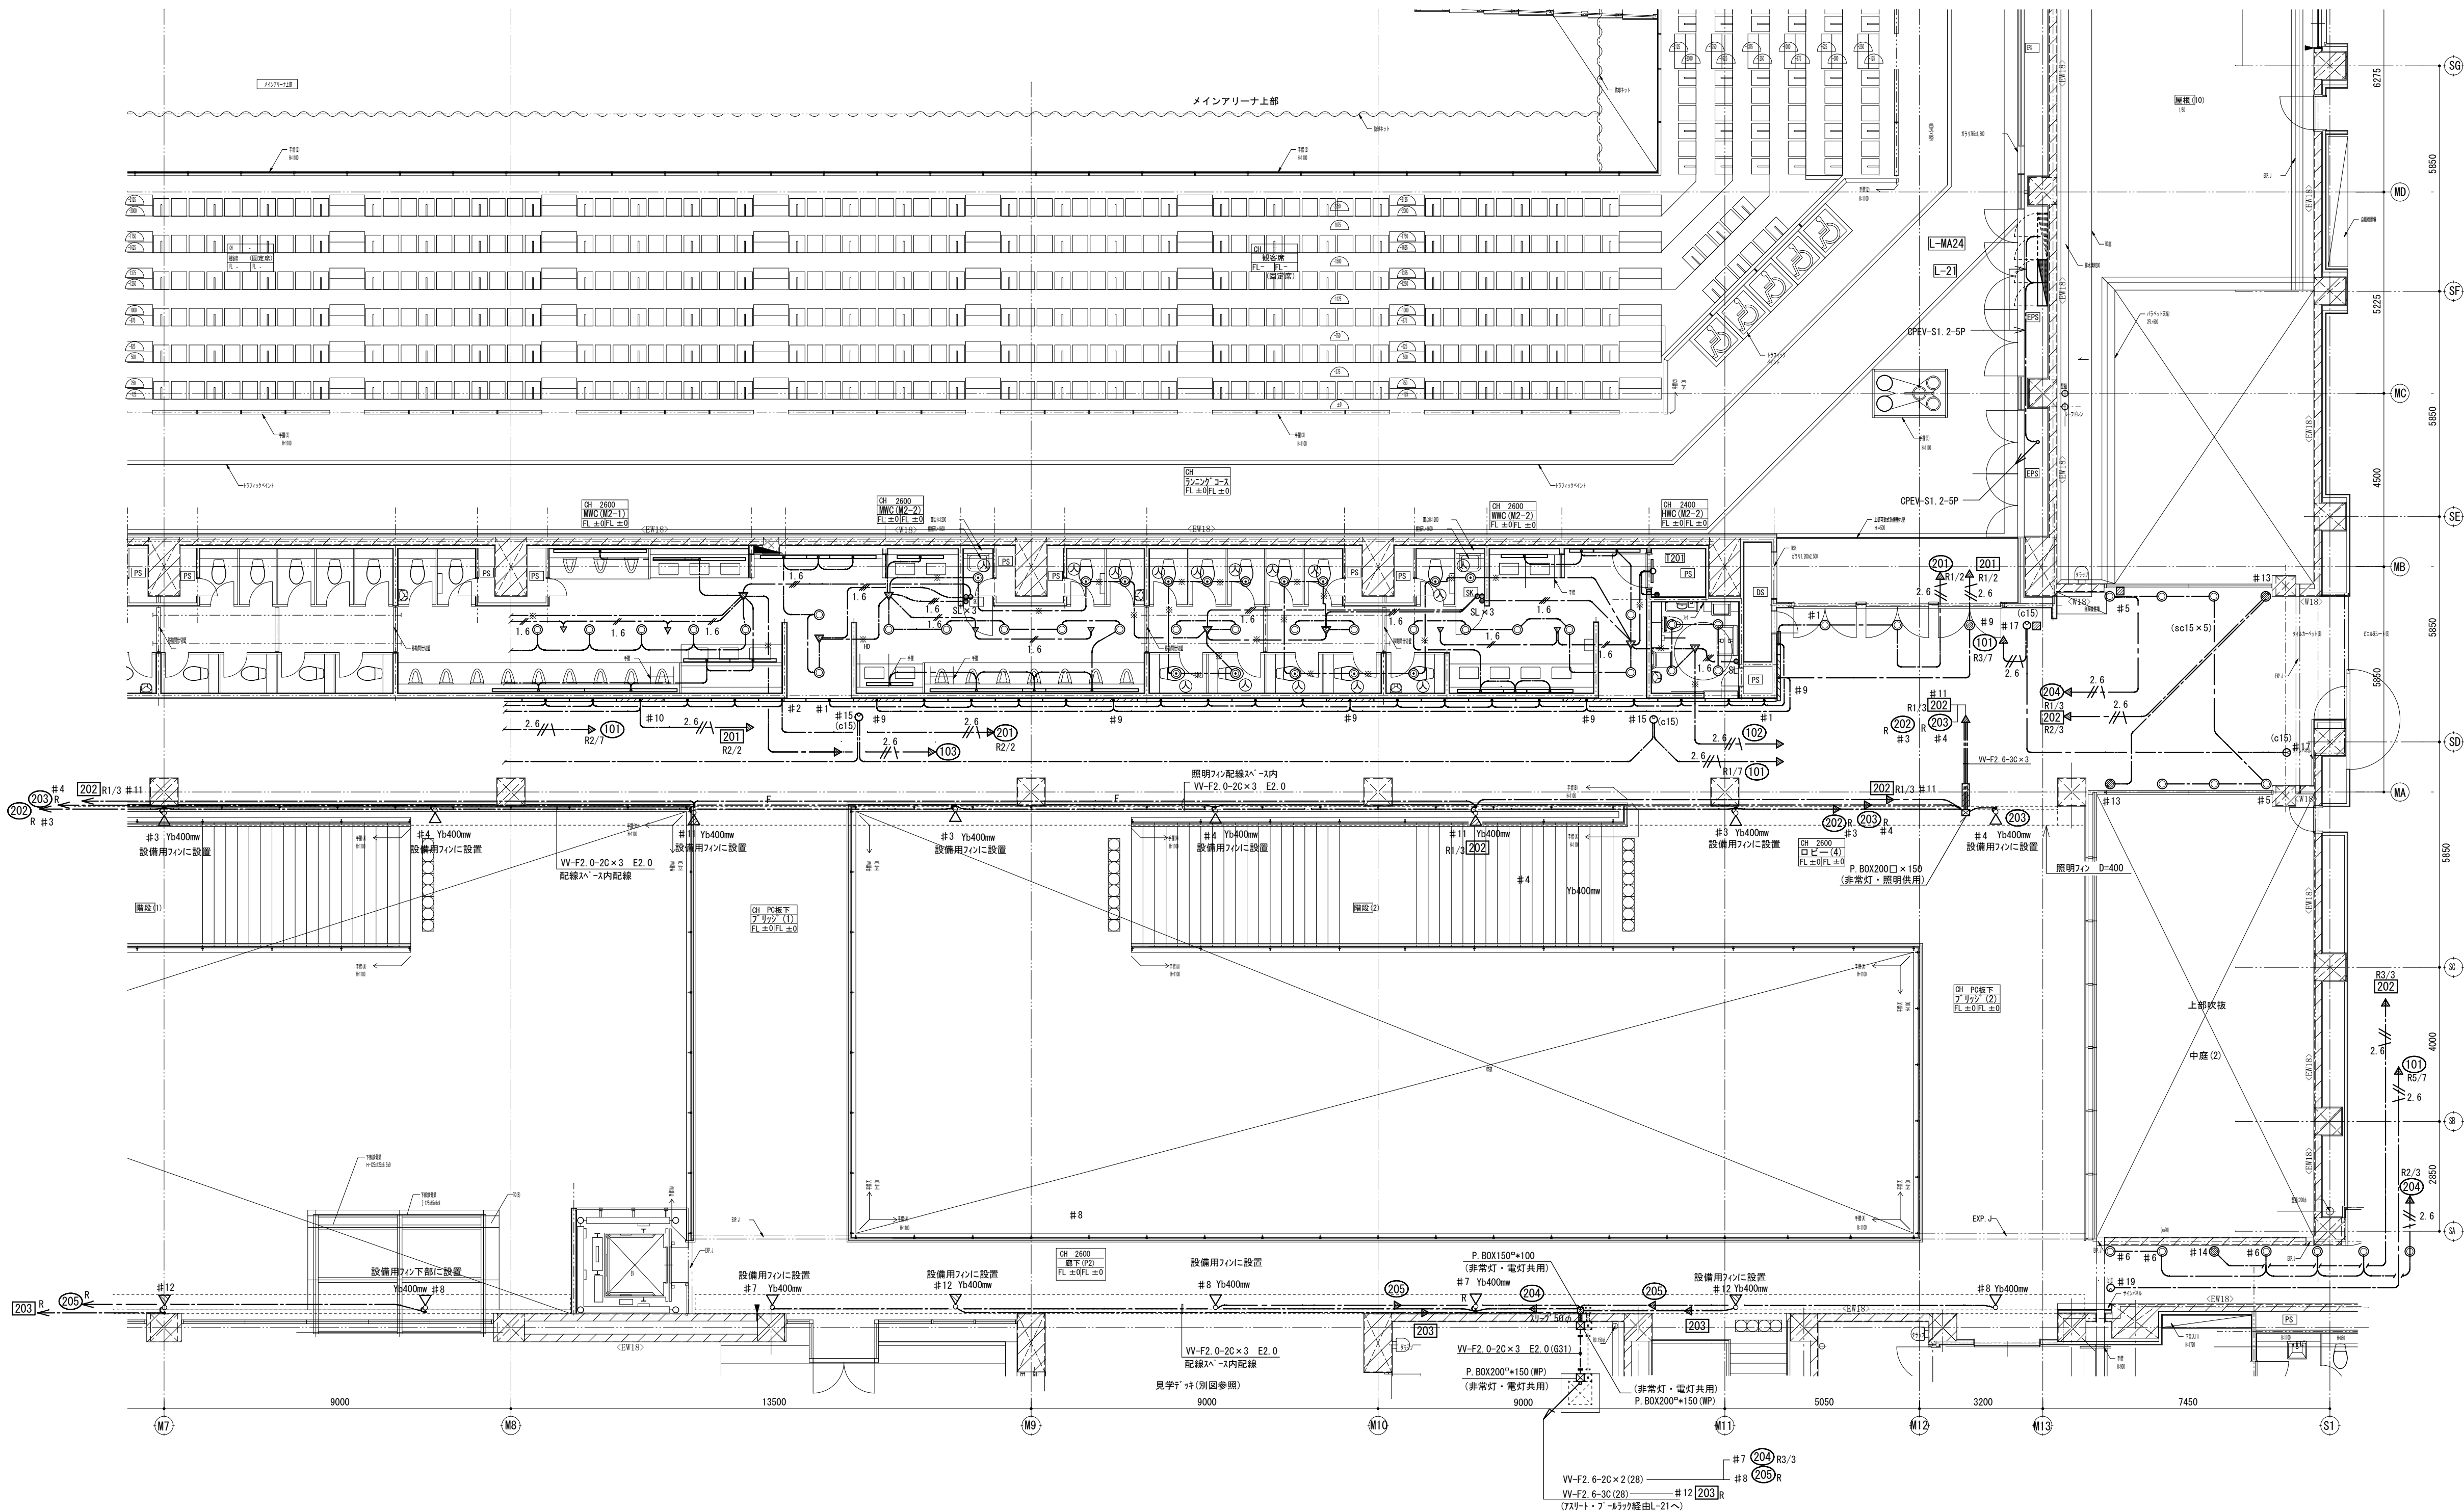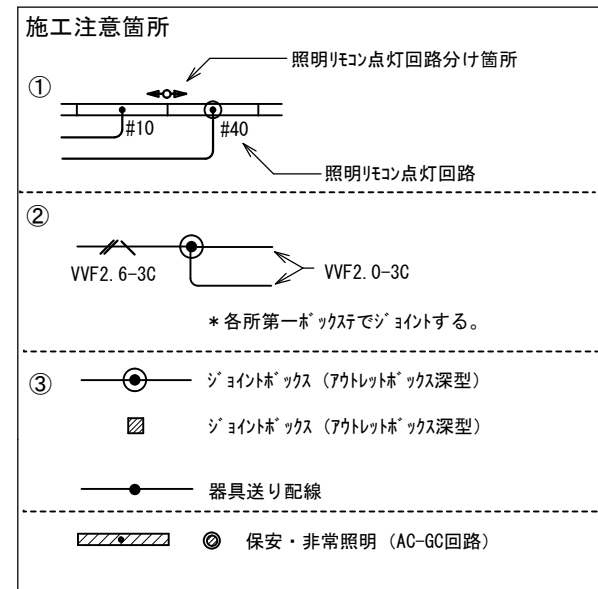

1. 回路符号は下記のとおりとする。

10n	100V/20A電灯回路 AC電源
20n	200V/20A電灯回路 AC電源
10n	100V/20A電灯回路 AC-60電源
20n	200V/20A電灯回路 AC-60電源

2. 回路番号表記 T : 3相2線回路 R : 3相3線回路とする。

3. (————) 図示は電圧供給 (分電盤) 区分を示す。

4. 特記なき限り、LED器具200V回路の3相4ワイヤは全て面切りとする。

(凡 例)

	人感センサー付自動スイッチ 縦板 (8A)	DS1-N
	人感センサー付自動スイッチ 子機	DS1-N
	人感センサー付自動スイッチ 縦板 (8A)	防雨形
	人感センサー付自動スイッチ 子機	防雨形
	明るさセンサー付自動スイッチ	
	高天井用明るさセンサー付自動スイッチ	
	集中タイプ (液晶タイプ)	

M: 電灯77W用	S: 97W用
F: フォトリミット	P: P-437用
6: 兼道遠端77W用	K: 兼道遠端77W用

● SL 人感センサー操作スイッチ 壁埋め込み用

● SLⅡ 人感センサー操作スイッチ 壁埋め込み用

● Rn 3相2線付 (n.L) 防滴形1-付き

● Rn 3相2線付 (n.L) (曙光) 防滴形1-付き

● 3相2線付5A1K

● WP 3相2線付5A1K (防水) 防滴形1-付き


※記号なき配線は下記のとおとする。	
	1V2.0 x2 E2.0 (PF16)
	1V4.5 x2 E2.0 (PF22)
	1V5.5 x4 E2.0 (PF22)
	1V5.5 x6 E2.0 (PF28)
	WF2.6 -3C (PF28)
	WF2.0 -2C (PF16)
	WF2.0 -3C (PF22) (1線接地)
	WF2.0 -2x2C (PF22)
	WF2.0 -2x3C (PF22)
	WF2.0 -2x3C-2G (PF28x2)
	WF2.0 -3x3C (PF28x2)
	WF2.0 -3x3C-2G (PF28x2)
	WF2.0 -3x4C (PF28x2)
	WF2.0 -3x4C-2G (PF28x3)
	CPEV-SI.2-3P (PF22)
	CPEV-SI.2-1P (PF22) (1線接地)
	WFV.0 -3C (PF28x3)
	IV2.0 x2 (19)
	IV2.0 x3 (19)
	IV2.0 x2 E2.0 (19)
	IV2.0 x3 E2.0 (25)
	IV2.0 x4 E2.0 (25)
	1V5.5 x2 (19)
	CPEV-SI.2-1P (19)
	-C- (OM2-A)
	VF-FZ.0 -2C E1.6 (OM2-A)
	VF-FZ.0 x3C E1.6 (OM2-A)
	VF-FZ.0 -2x2C E1.6 (OM2-A)
	VF-FZ.0 2x3C E1.6 (OM2-A)
	VF-FZ.0 -3C x2 E1.6 (OM2-C)
	VF-FZ.0 -3C x3 E1.6 (OM2-C)
	CV5.5 -3C (FMF30) 地中埋設
	CV5.5 -3x2C (FEPA40) 地中埋設
	VF-WI.6-2C (PF16)
	VF-WI.6-3C (PF16)

・土留しワイヤ、7φワイヤの高天井を除く二重天井内は
 ※によりがし配線とする。
 又、EPS内及び壁までの立下部分には7φワイヤ(幹線設備)
 配線とする。

・軽量間仕切り内は管官配管とする。

※ ――――電源表示を表す

⊙ 人感センサー照明器具

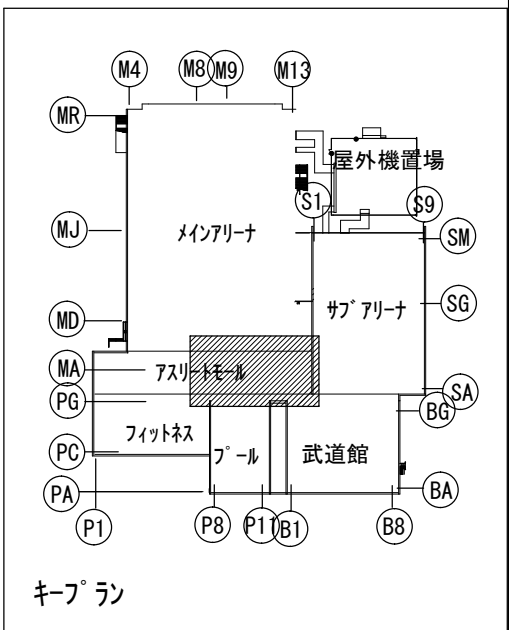

備 考	製 園 平成29年 6月15日	承認 年 月 日	注 文 先	津 市 殿	件名 津市産業・スポーツセンター電気設備工事 電灯設備 7ｽﾘｰﾓｰﾙ2階 配管配線図その2	現場代理人	監理技術者	担当者	作成者
	変更・訂正	:				:	:		
	<u>㉒</u>	:	:	:	納 入 先	津 市 殿	東 邦 ・ 三 重 日 信 特 定 建 設 工 事 共 同 企 業 体	図番	E-086
	<u>㉓</u>	:	:	:					
	<u>㉔</u>	:	:	:					