


参考图

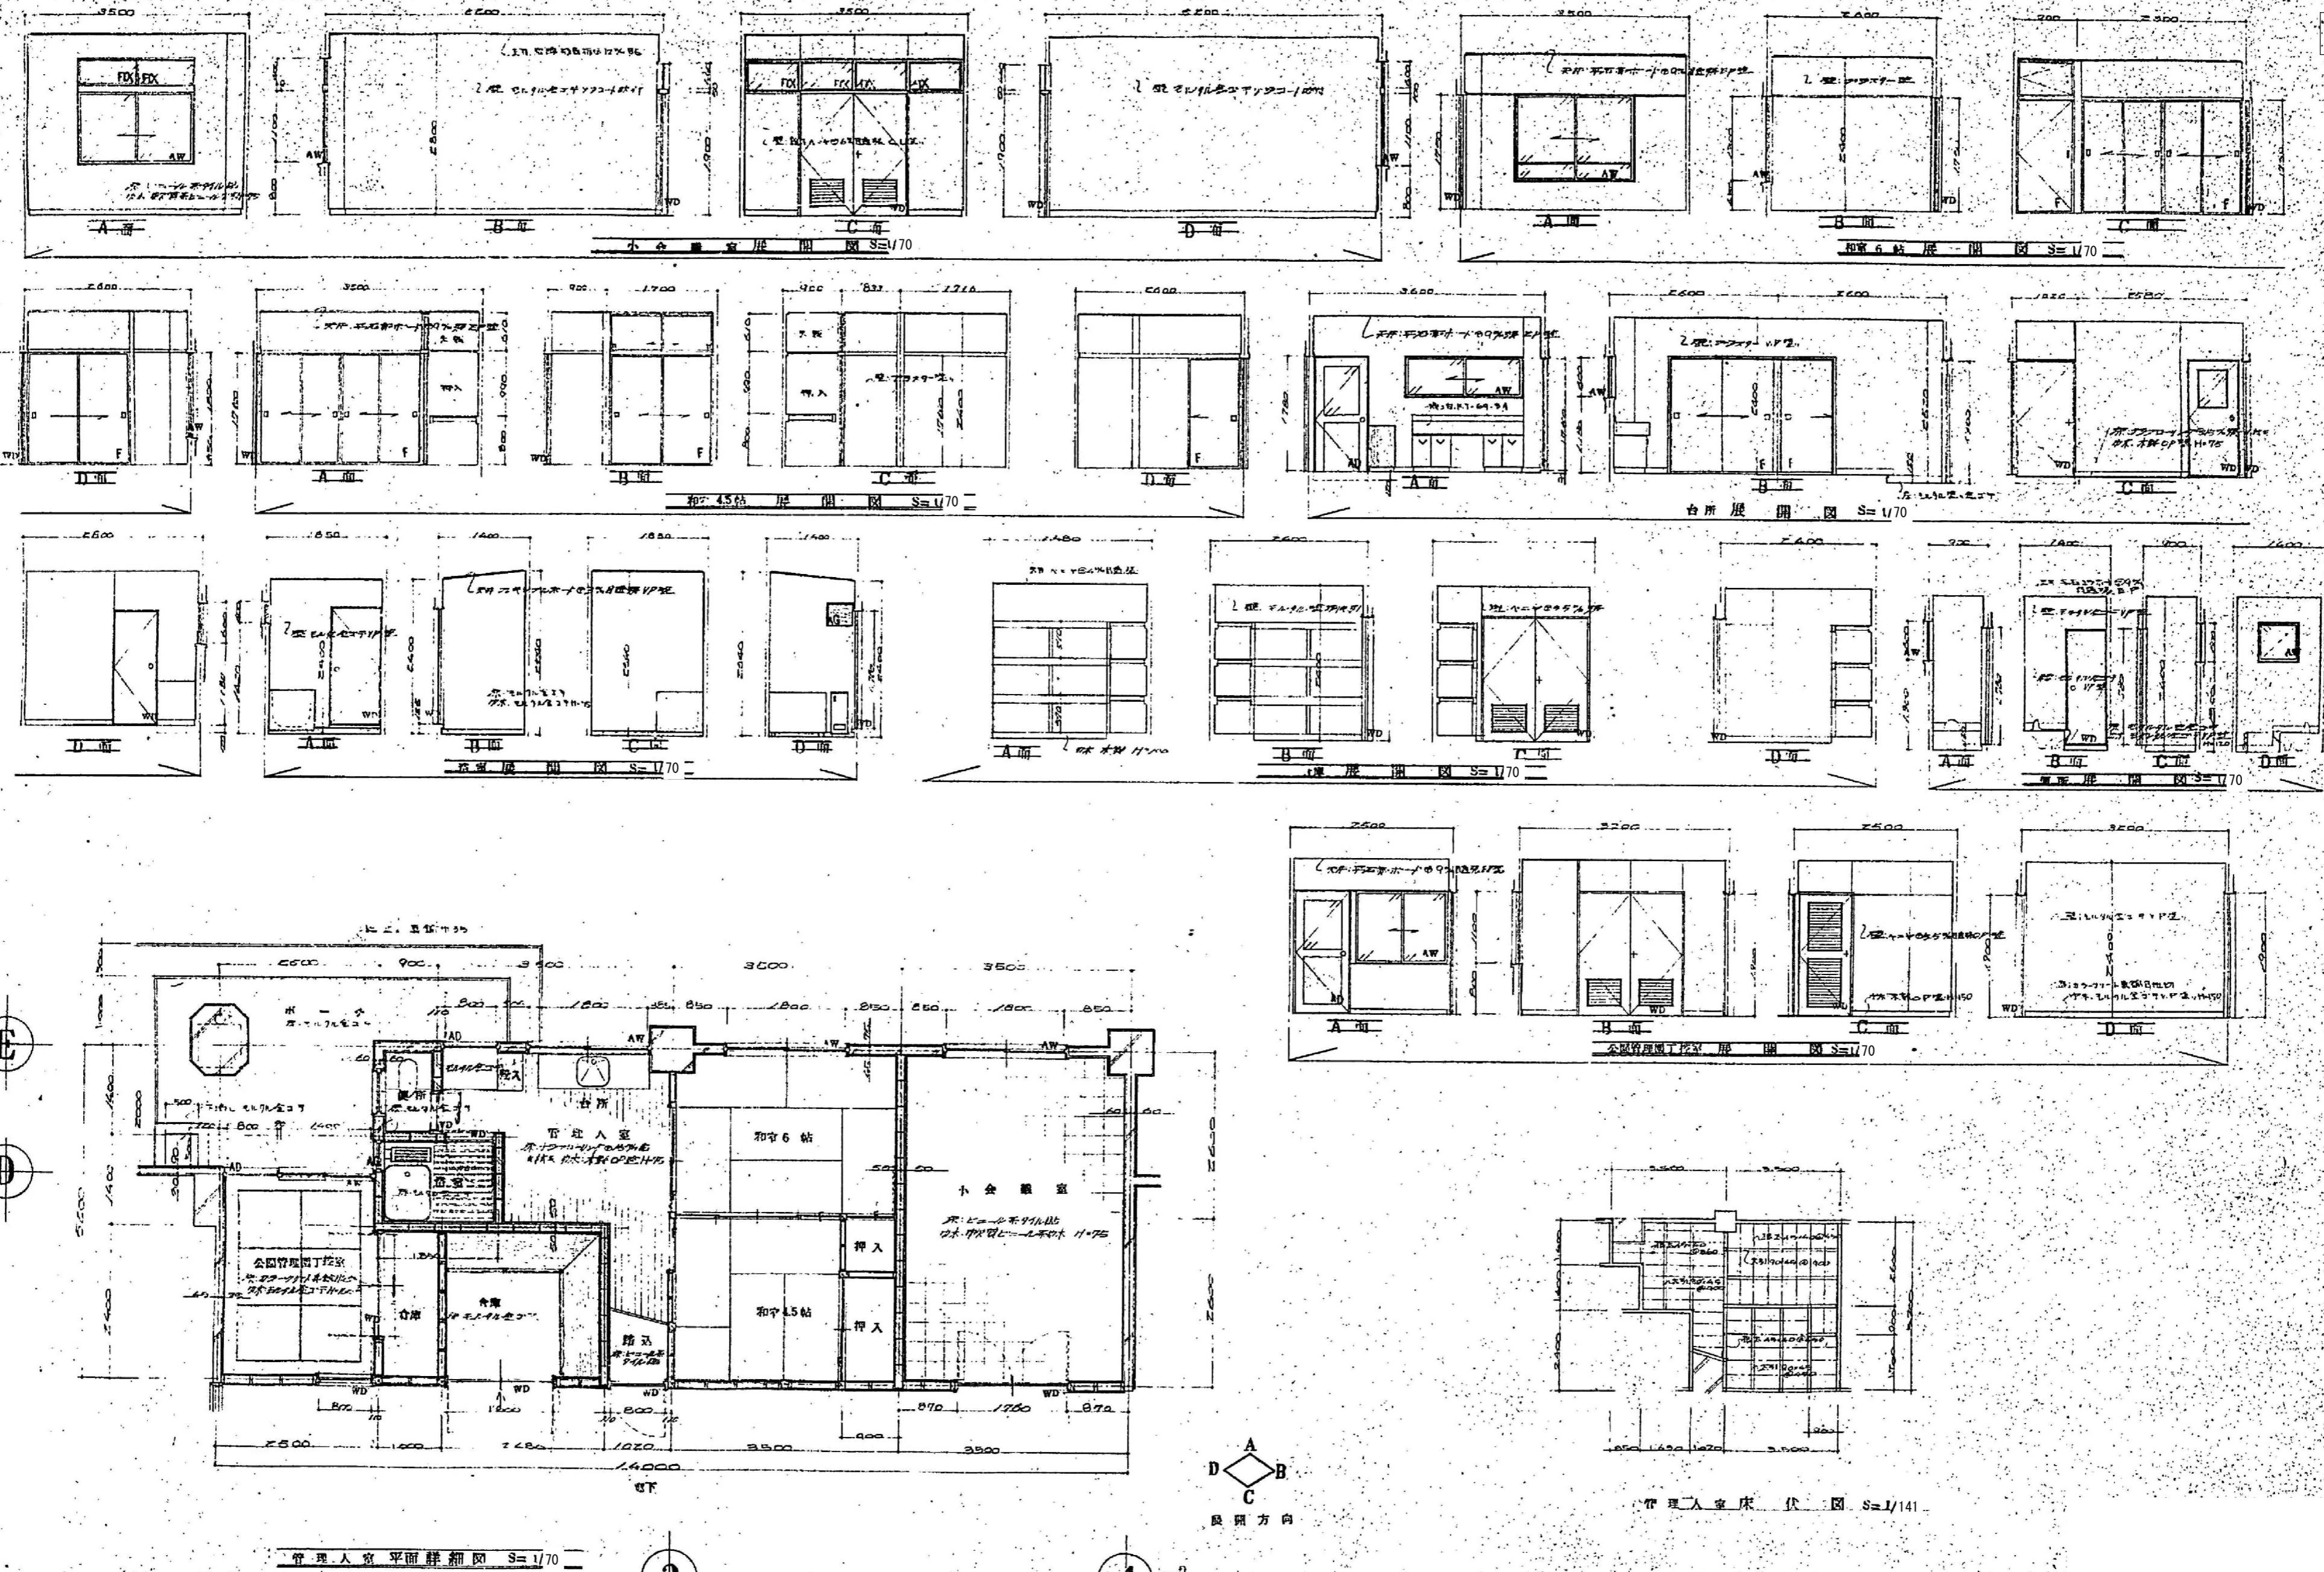

■ memo

■ check  
client  
architect  
contractor

■ Sci

S=1 /70 141

### ■ drawing title

## ■ project title

Kisho  
Architectural  
Design Office

一級建築士登録第146490号  
一級建築士事務所登録第1-169号  
(有)貴匠設計 Kisho Architectural Design Office  
管理建築士:山田 賢治

■ drawing no.


■ sheet no.

A-31

原図:A2

公園管理園丁控室、管理人室、会議室 詳細図 旧社会福祉ｾﾝﾀｰ解体工事

参考図

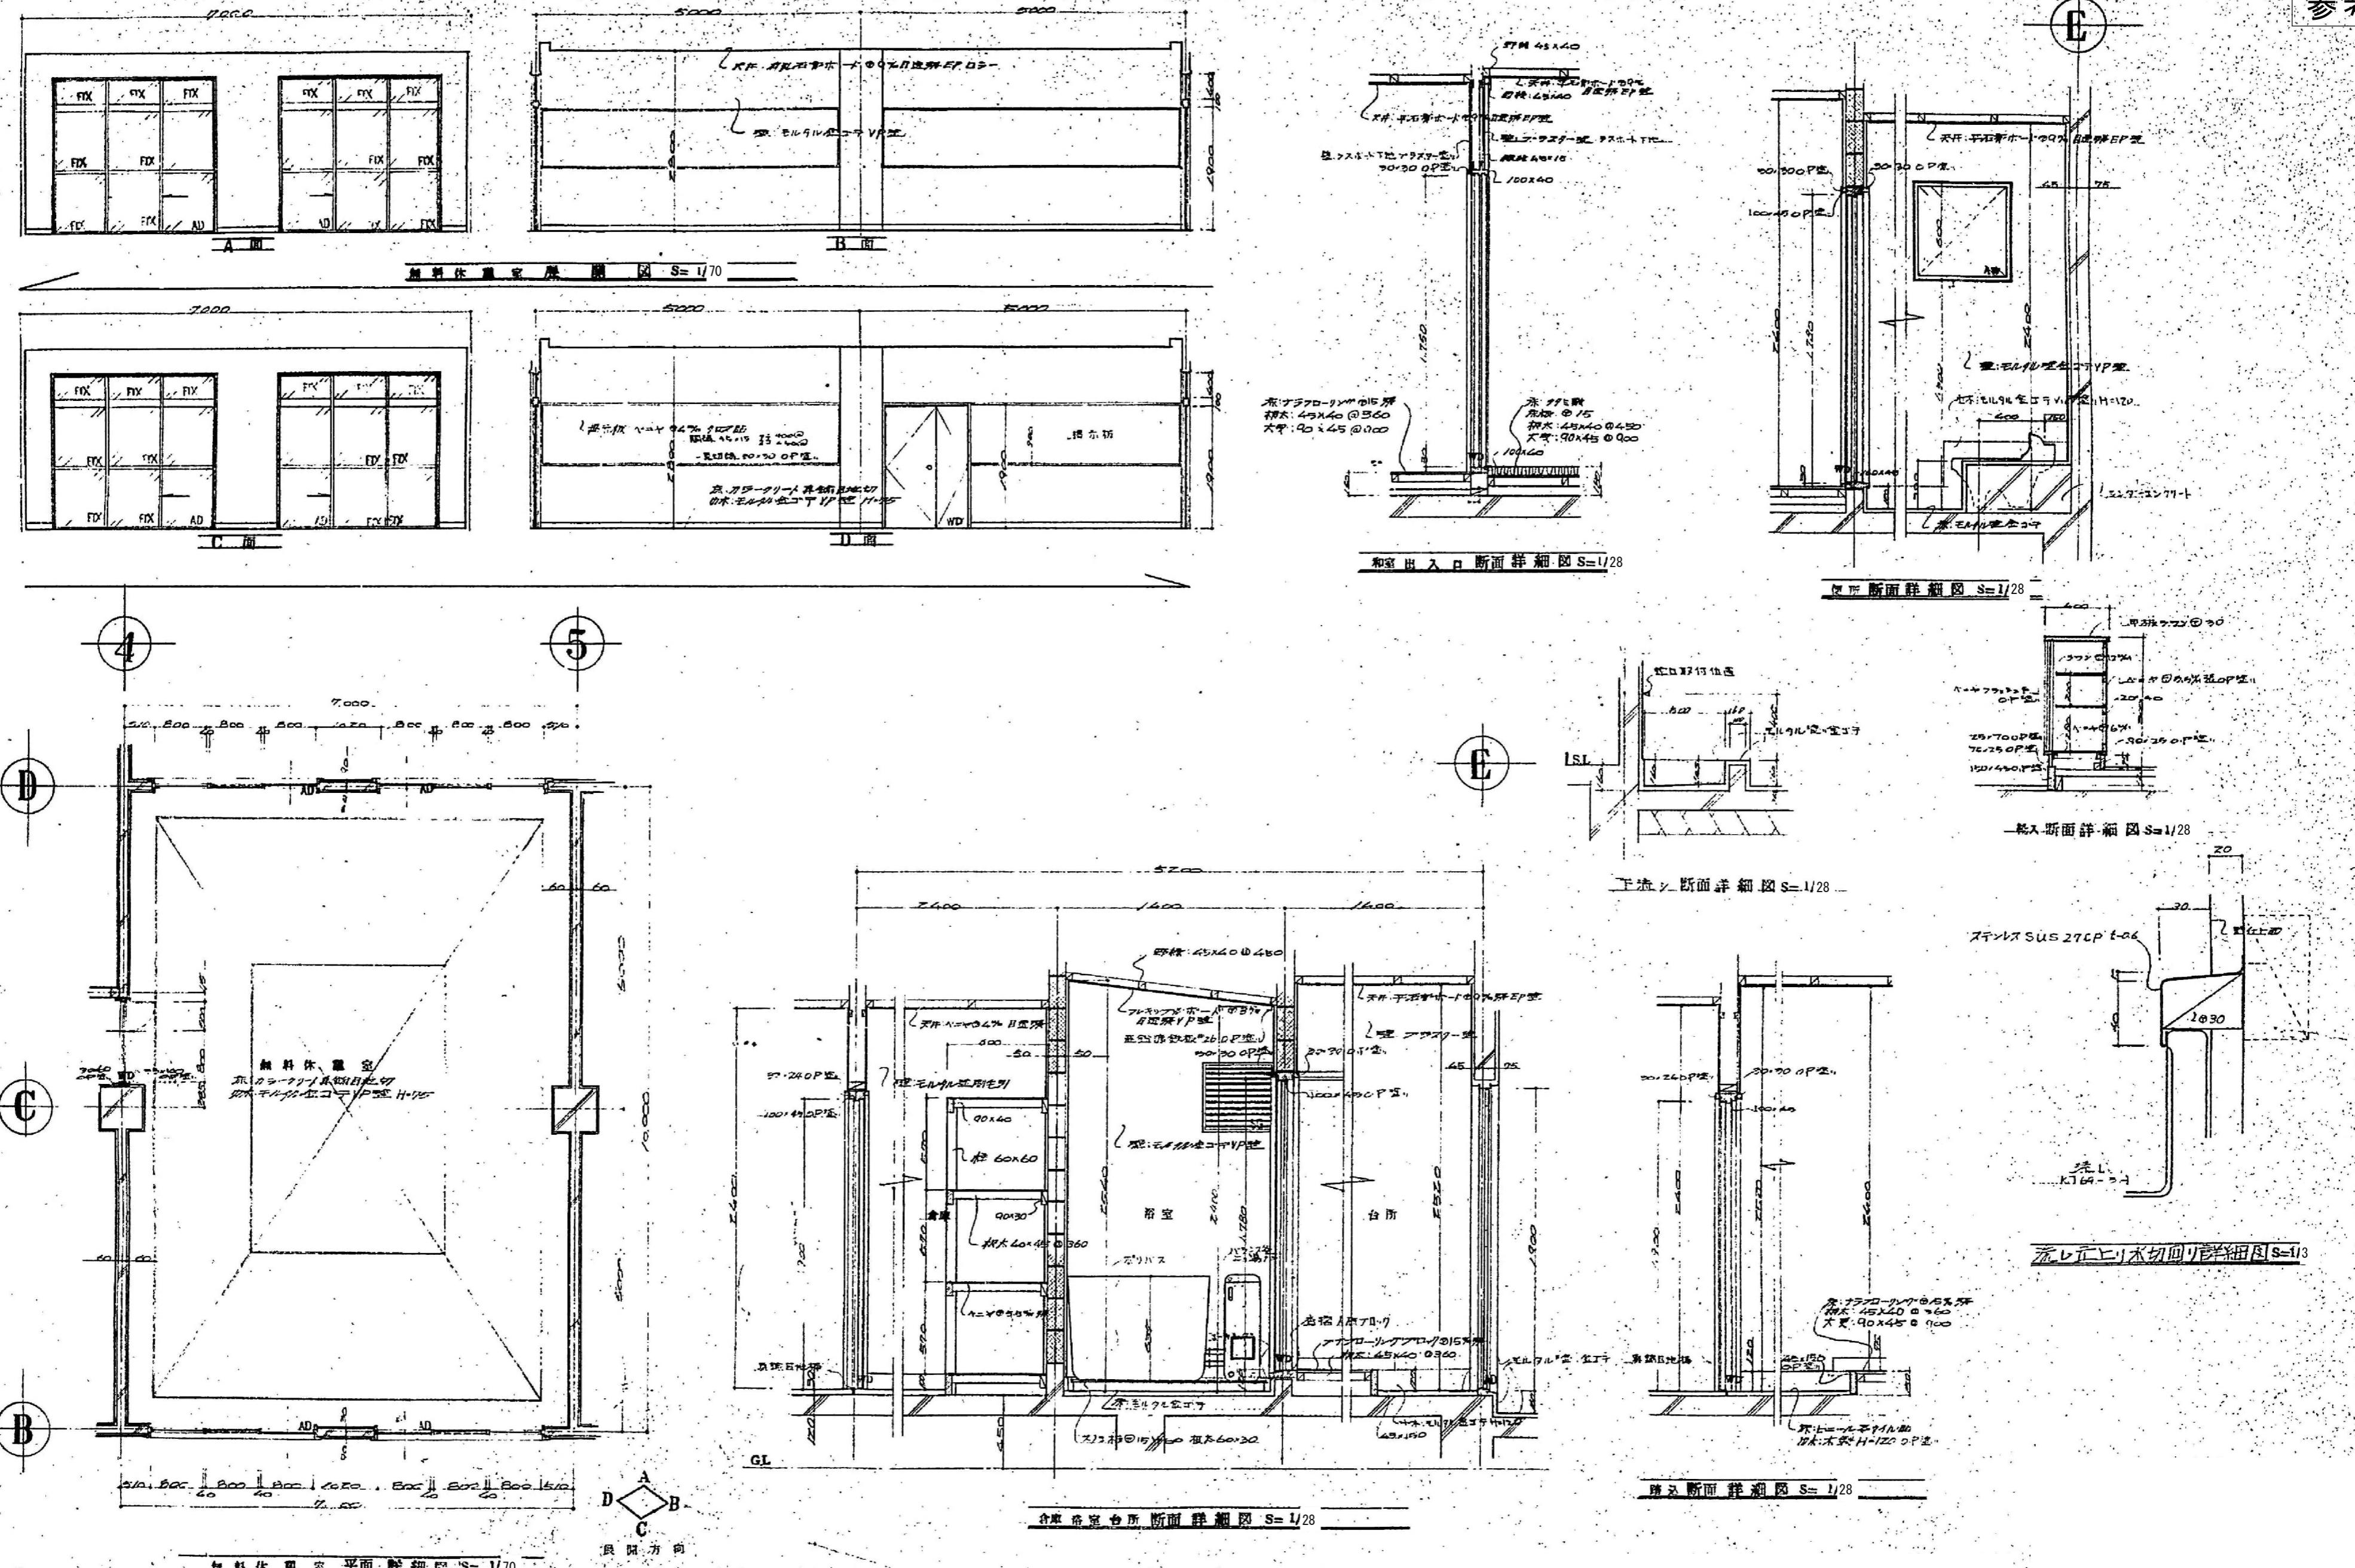

memo

■check  
client  
architect  
contractor

■scale  
S=1/70, 28, 3

■drawing title

無料休憩室、管理人室 詳細図

■project title

旧社会福祉センター解体工事

Kisho  
Architectural  
Design Office



一級建築士 登録第146490号  
一級建築士事務所 登録第1-169号  
(有)貴匠設計 Kisho Architectural Design Office  
管理建築士: 山田 賢治

■drawing no.

sheet no.

A-32

原図:A2

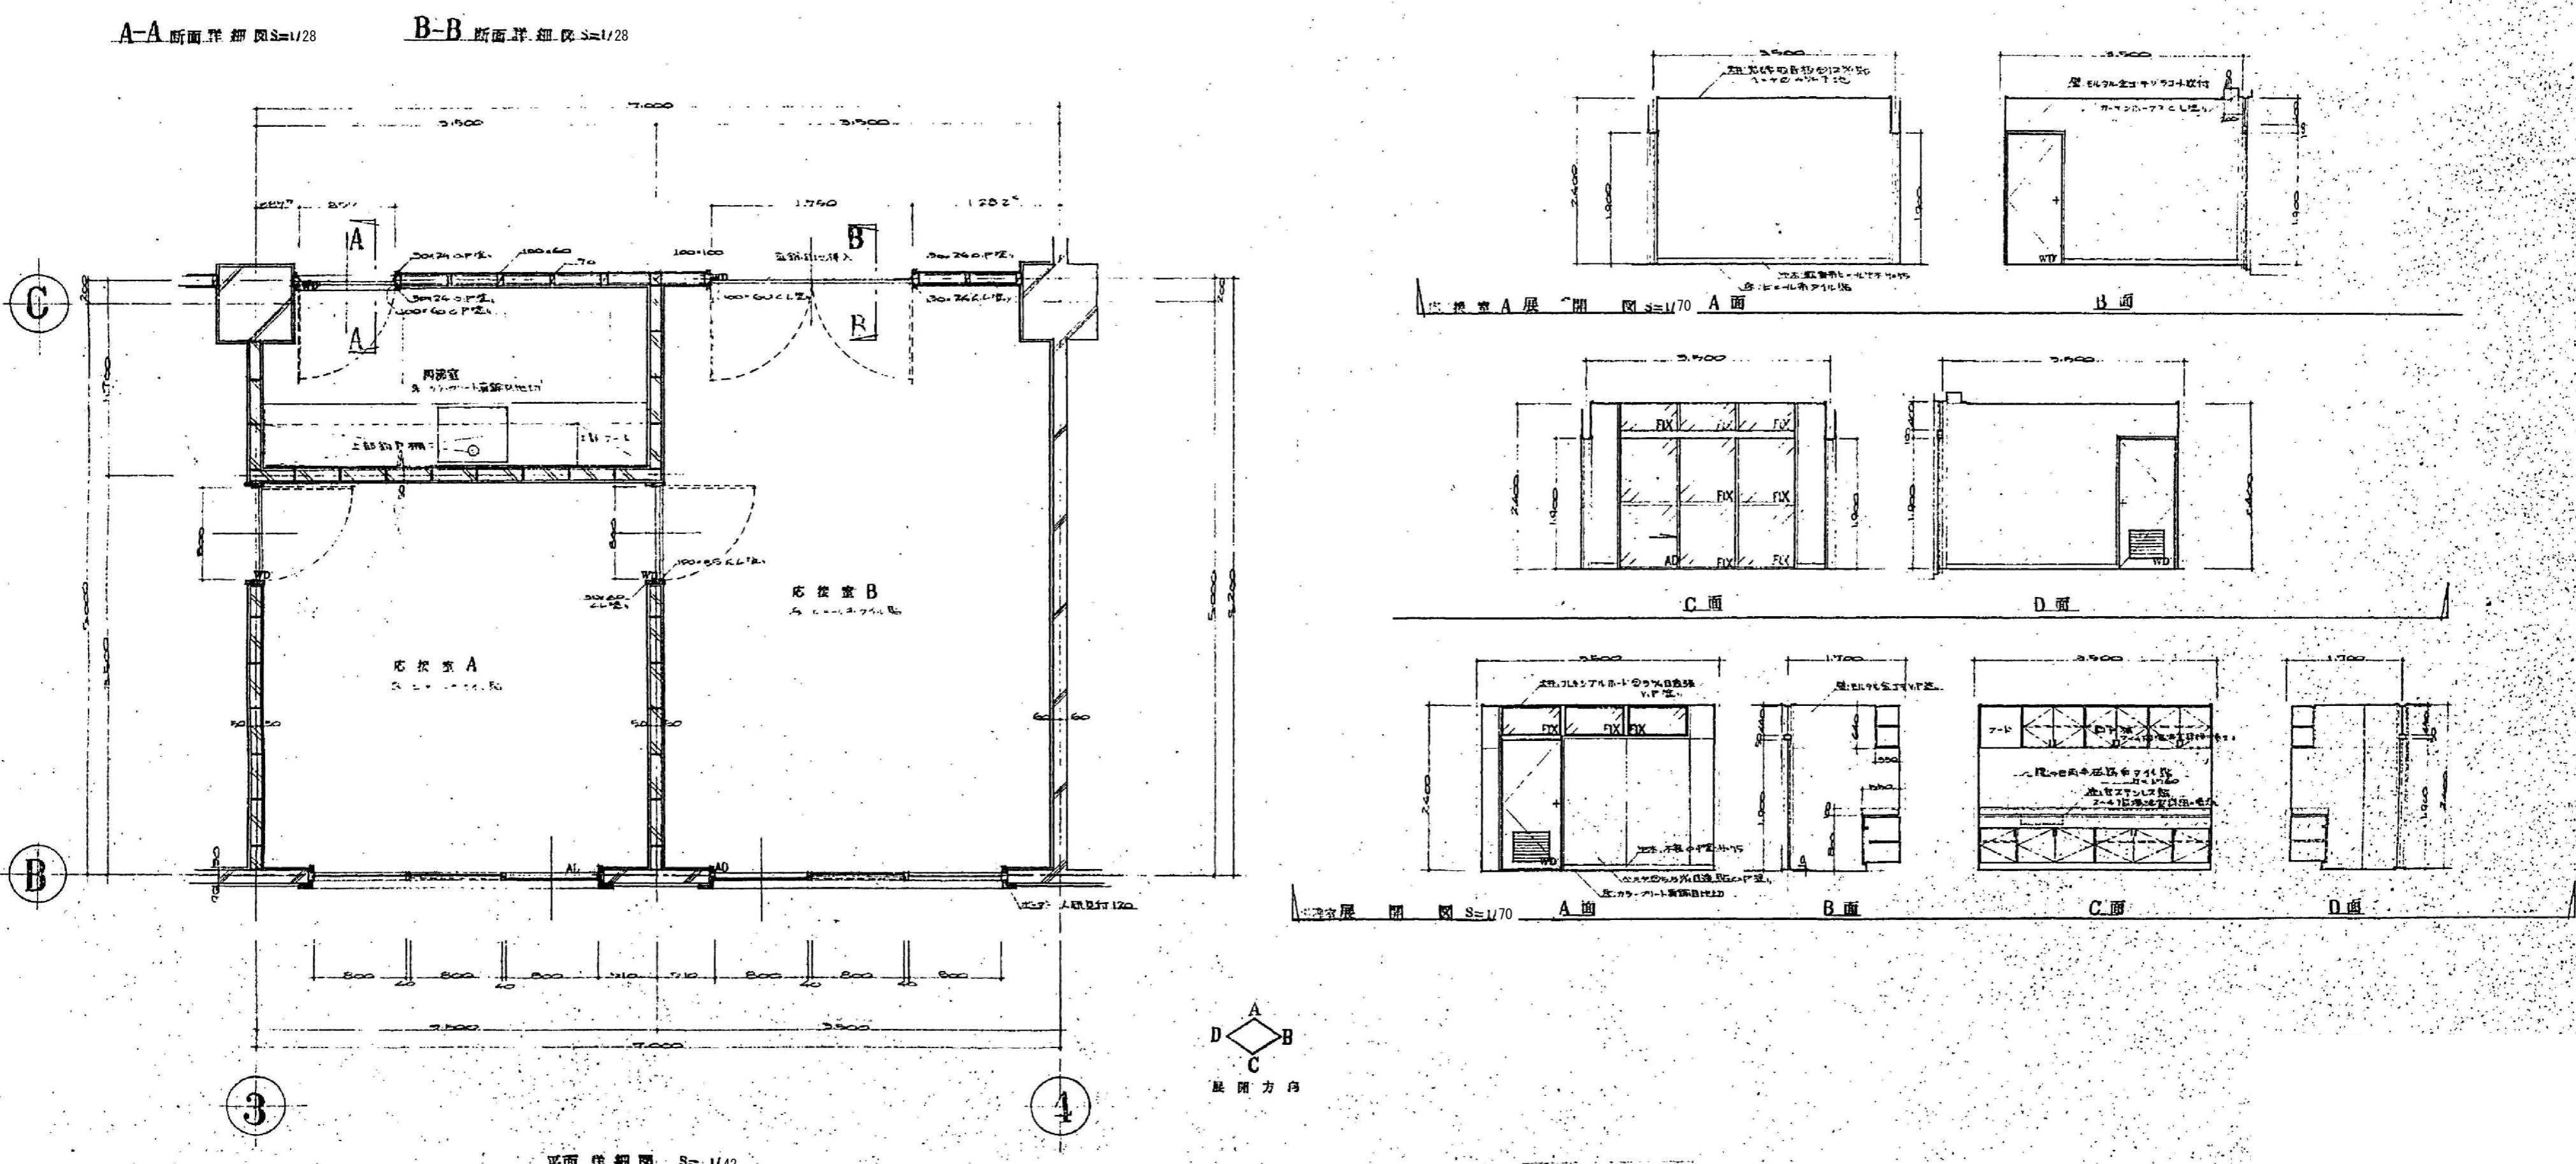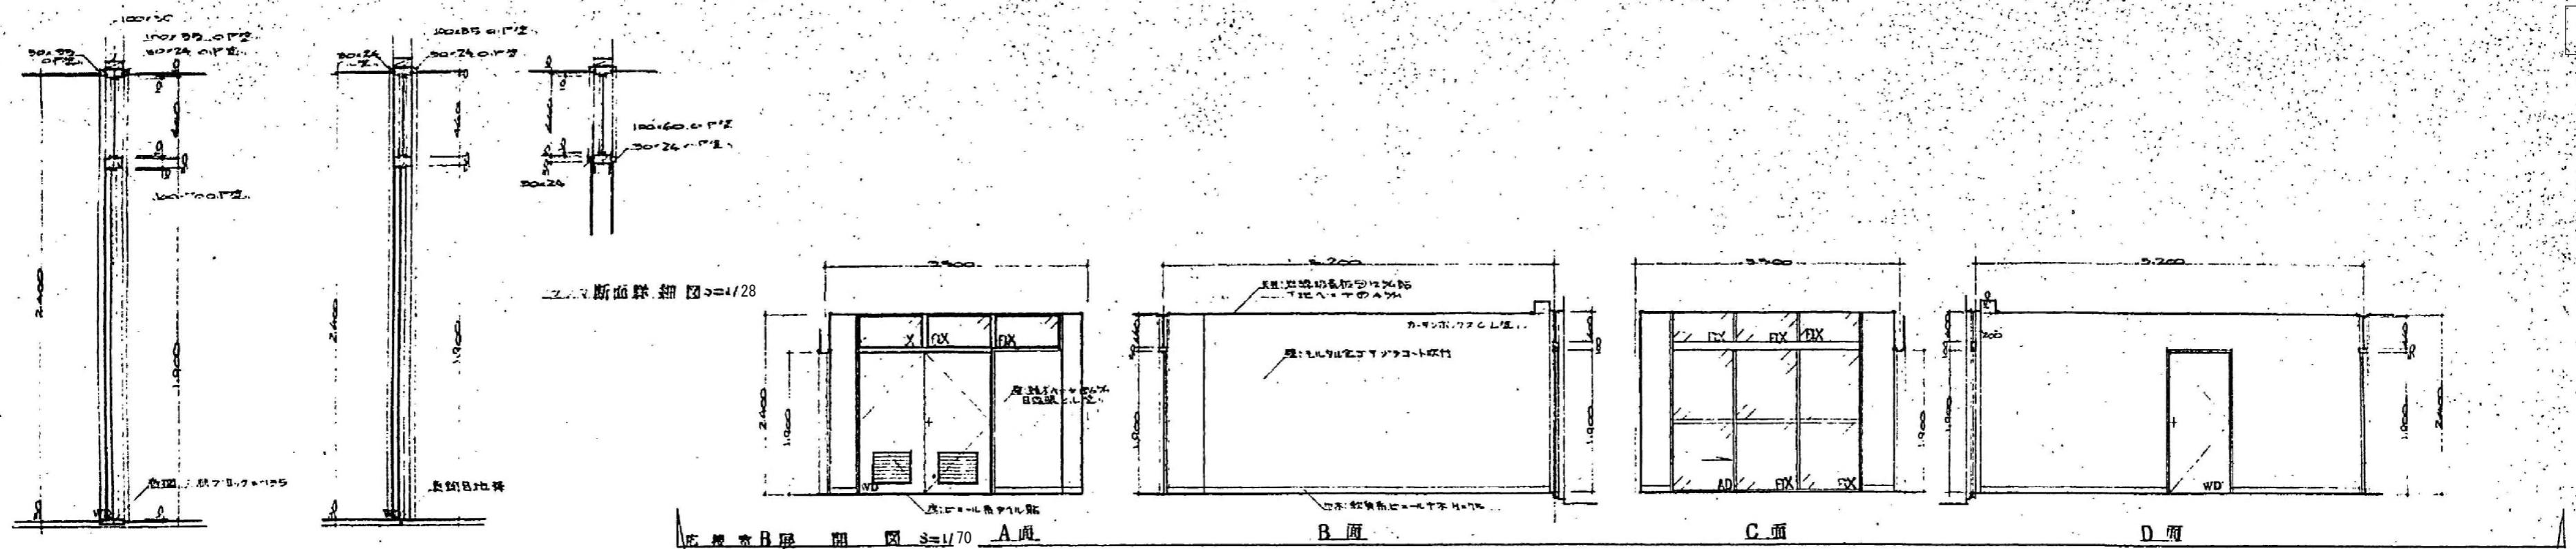

memo

■check  
client  
architect  
contractor

■scale  
S=1/70, 28, 42

■drawing title  
1階湯沸室、応接室 詳細図

■project title  
旧社会福祉センター解体工事

Kisho  
Architectural  
Design Office

一級建築士 登録第146490号  
一級建築士事務所 登録第1-169号  
(有)貴匠設計 Kisho Architectural Design Office  
管理建築士：山田 賢治


■drawing no.

sheet no.

A-33

原図:A2

参考図

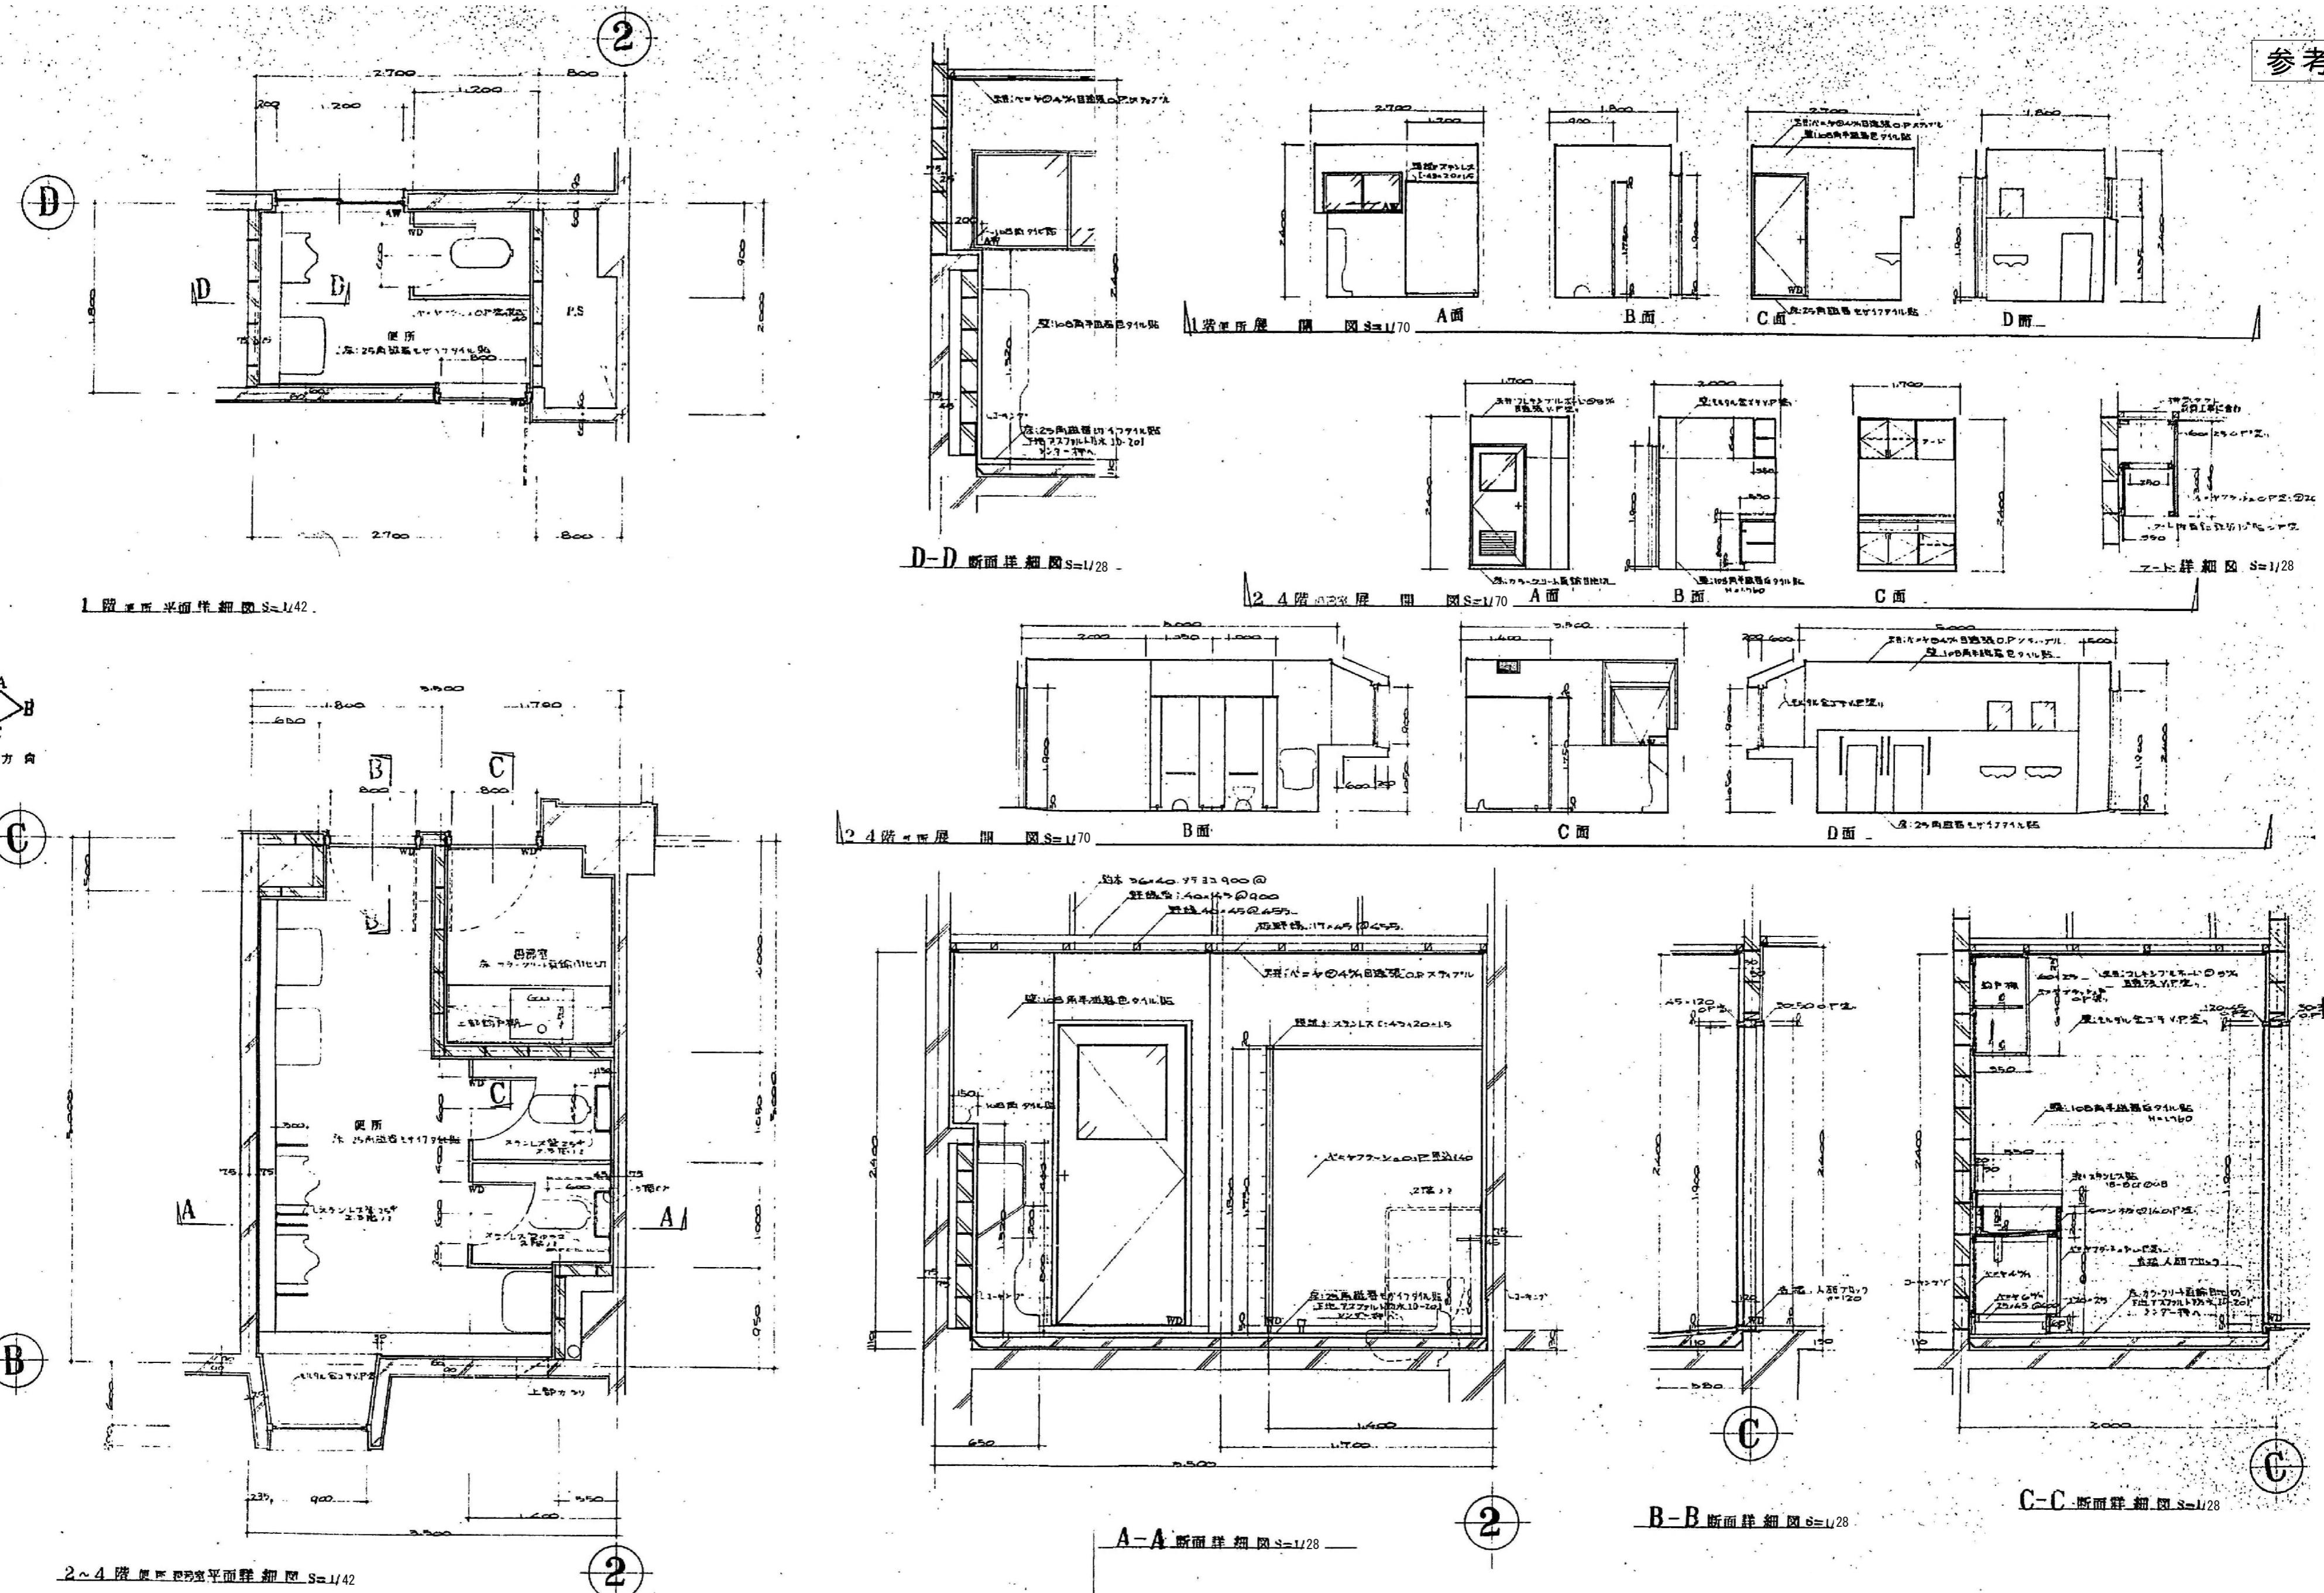

memo

■check  
client  
architect  
contractor

■scale  
S=1/70, 28, 42

■drawing title  
便所、湯沸室 詳細図



■project title  
旧社会福祉センター解体工事

Kisho  
Architectural  
Design Office

一級建築士 登録第146490号  
一級建築士事務所 登録第1-169号  
(有)貴匠設計 Kisho Architectural Design Office  
管理建築士：山田 賢治

■drawing no.  
A-34  
原図:A2

参考図

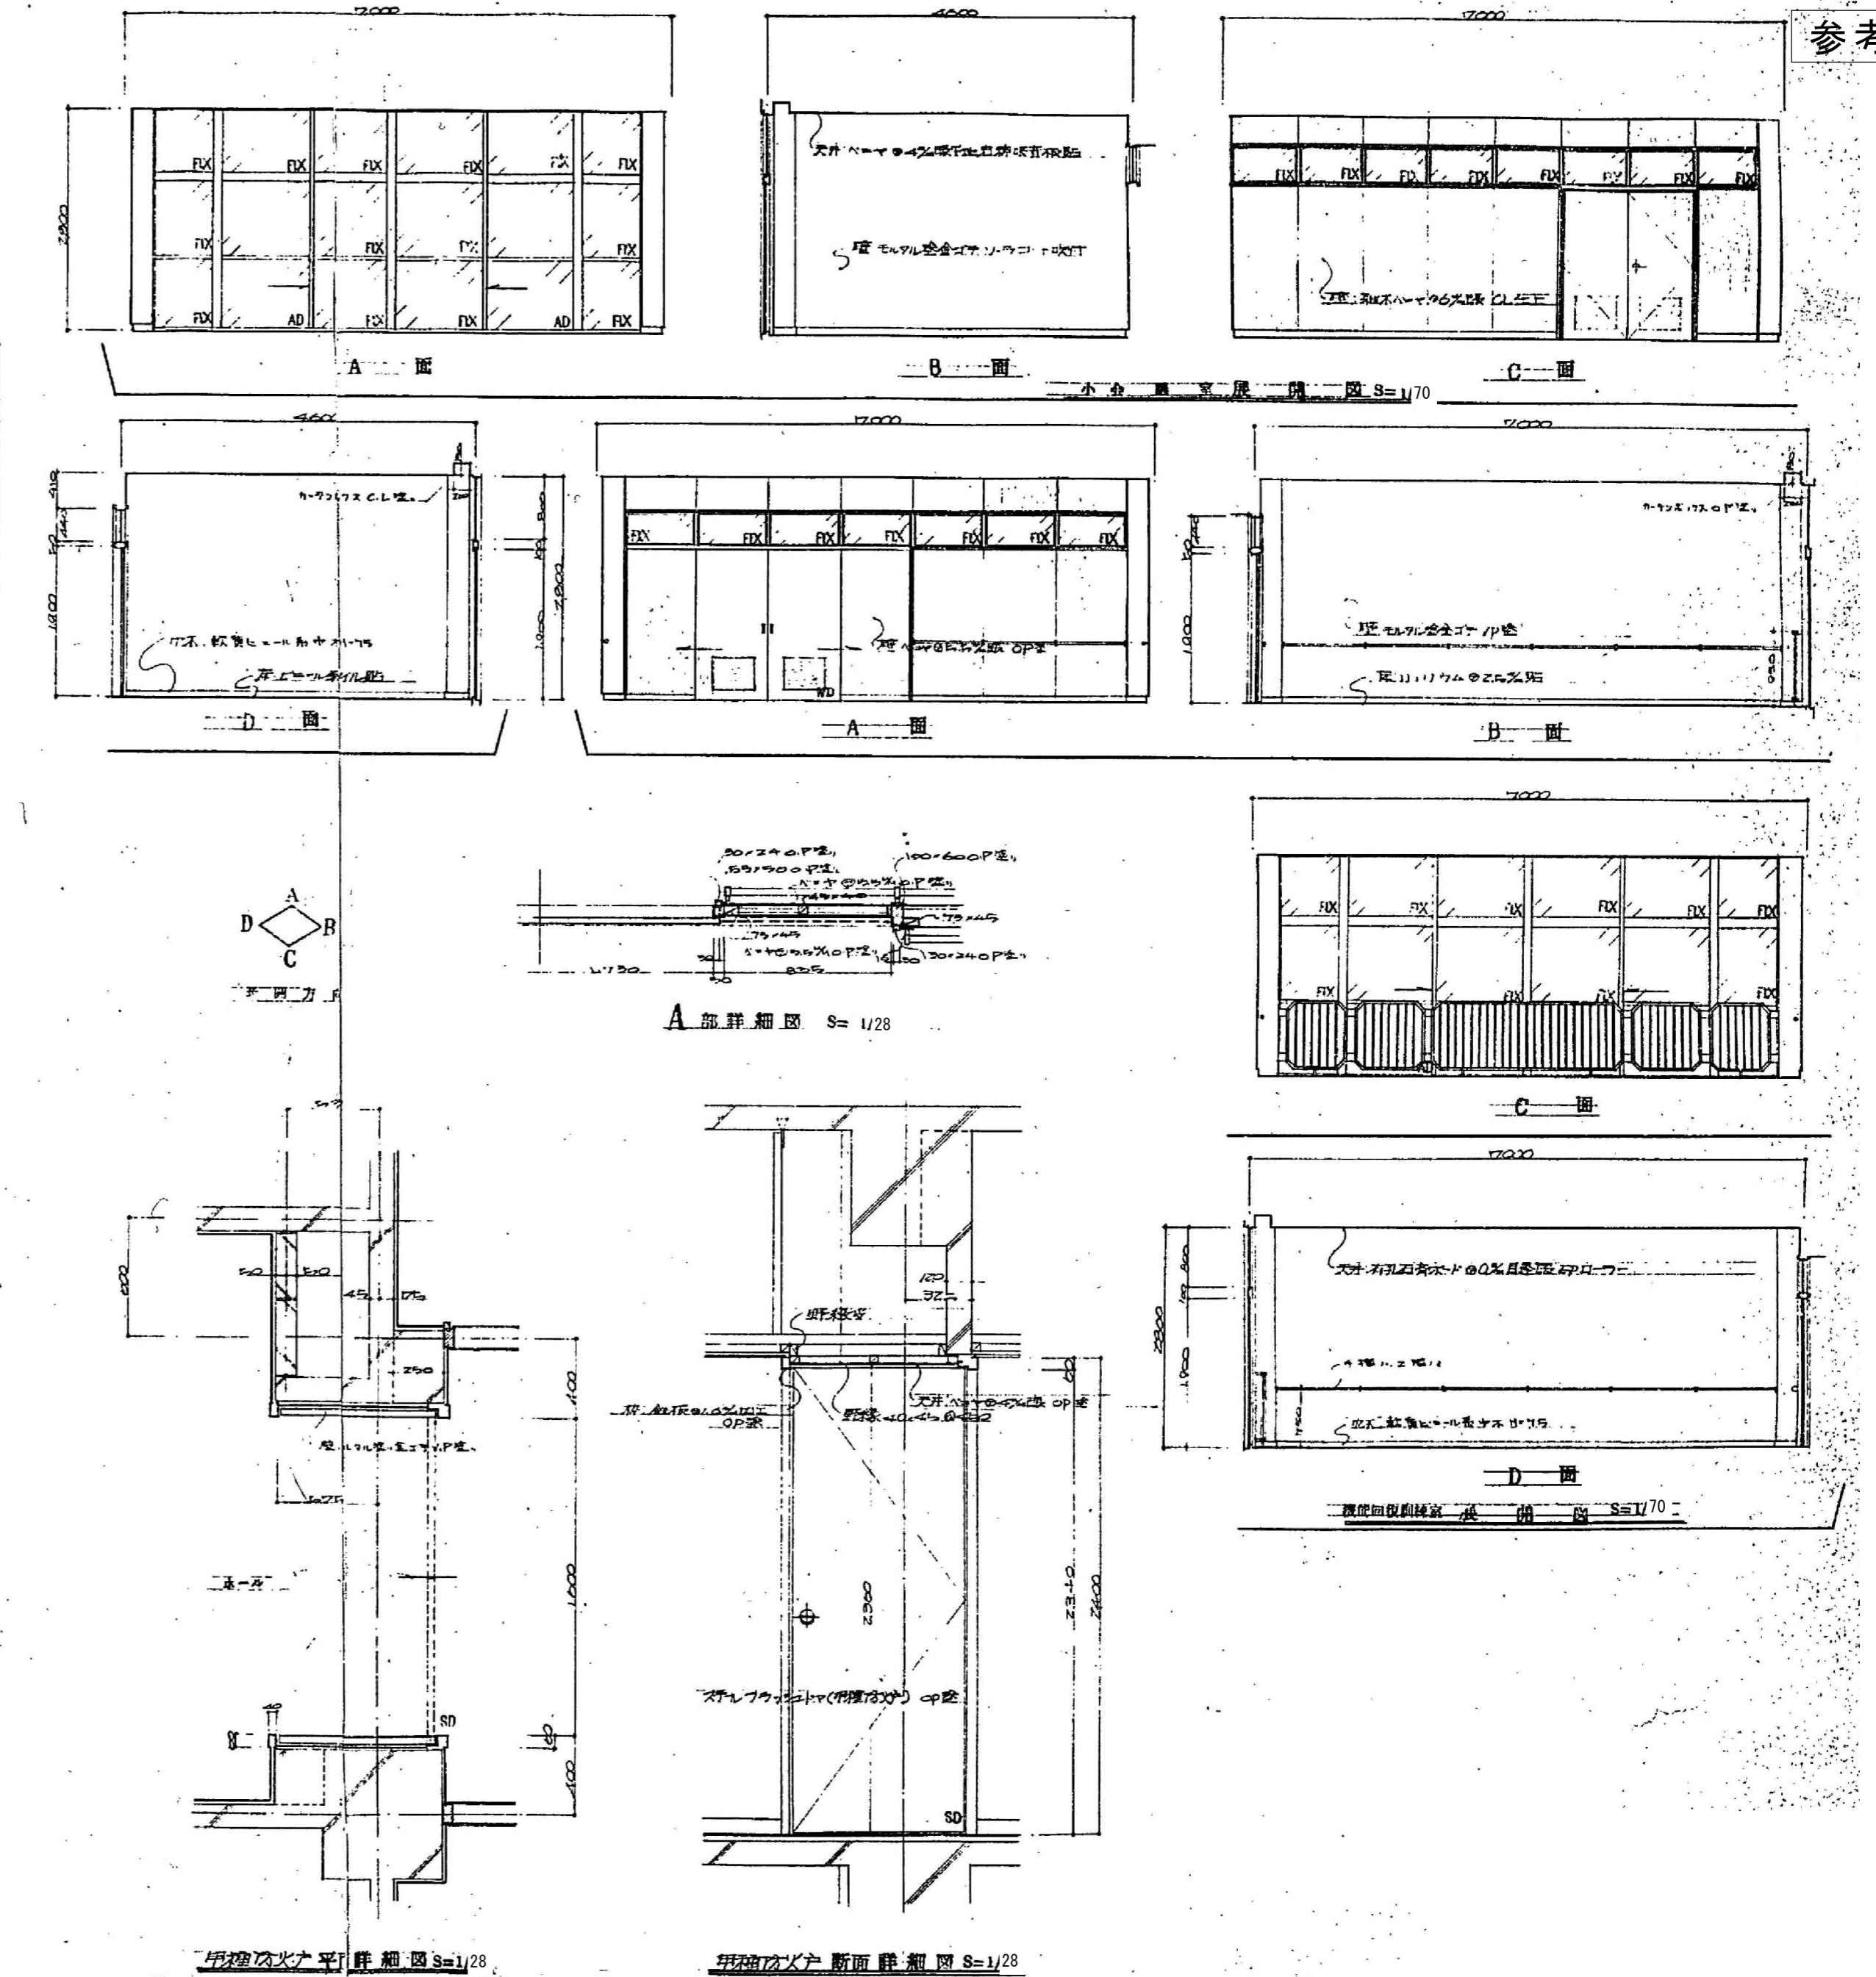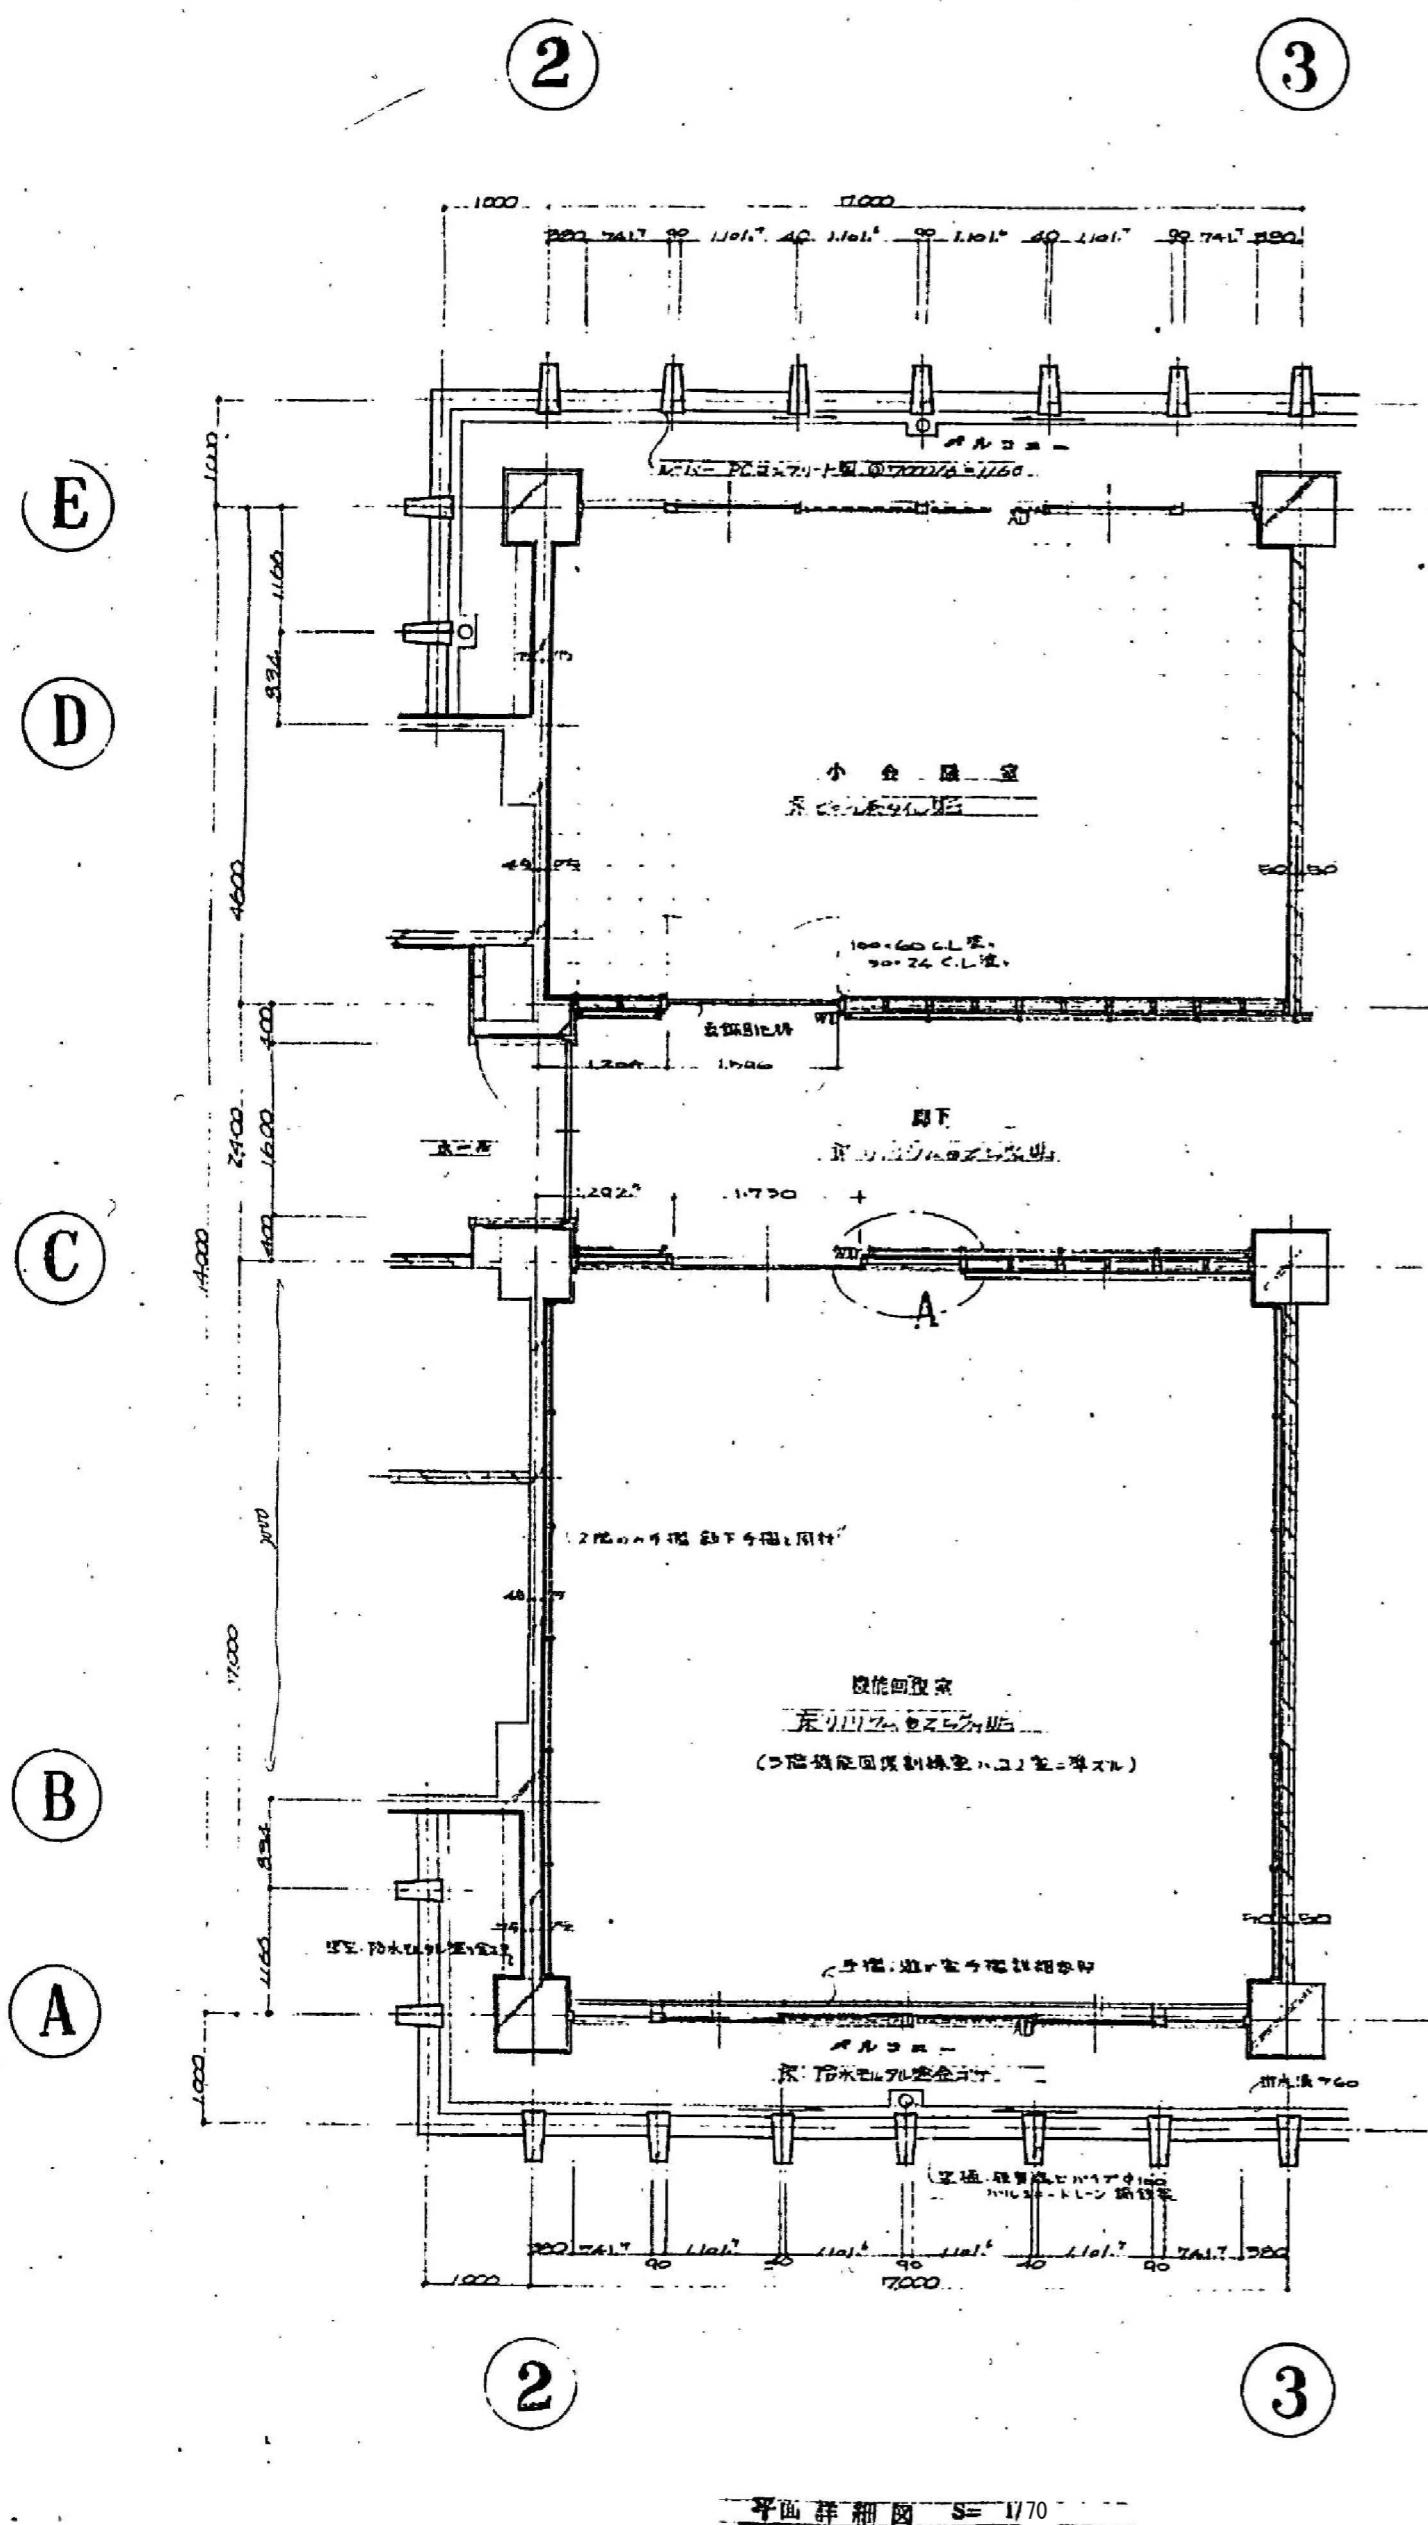

memo

check  
client  
architect  
contractor

scale  
S=1/70, 28

drawing title

2階小会議室、機能回復室 詳細図

project title

旧社会福祉センター解体工事

Kisho  
Architectural  
Design Office

一級建築士 登録第146490号  
一級建築士事務所 登録第1-169号  
(有)貴匠設計 Kisho Architectural Design Office  
管理建築士: 山田 賢治



drawing no.

sheet no.

A-35

原図:A2

参考図

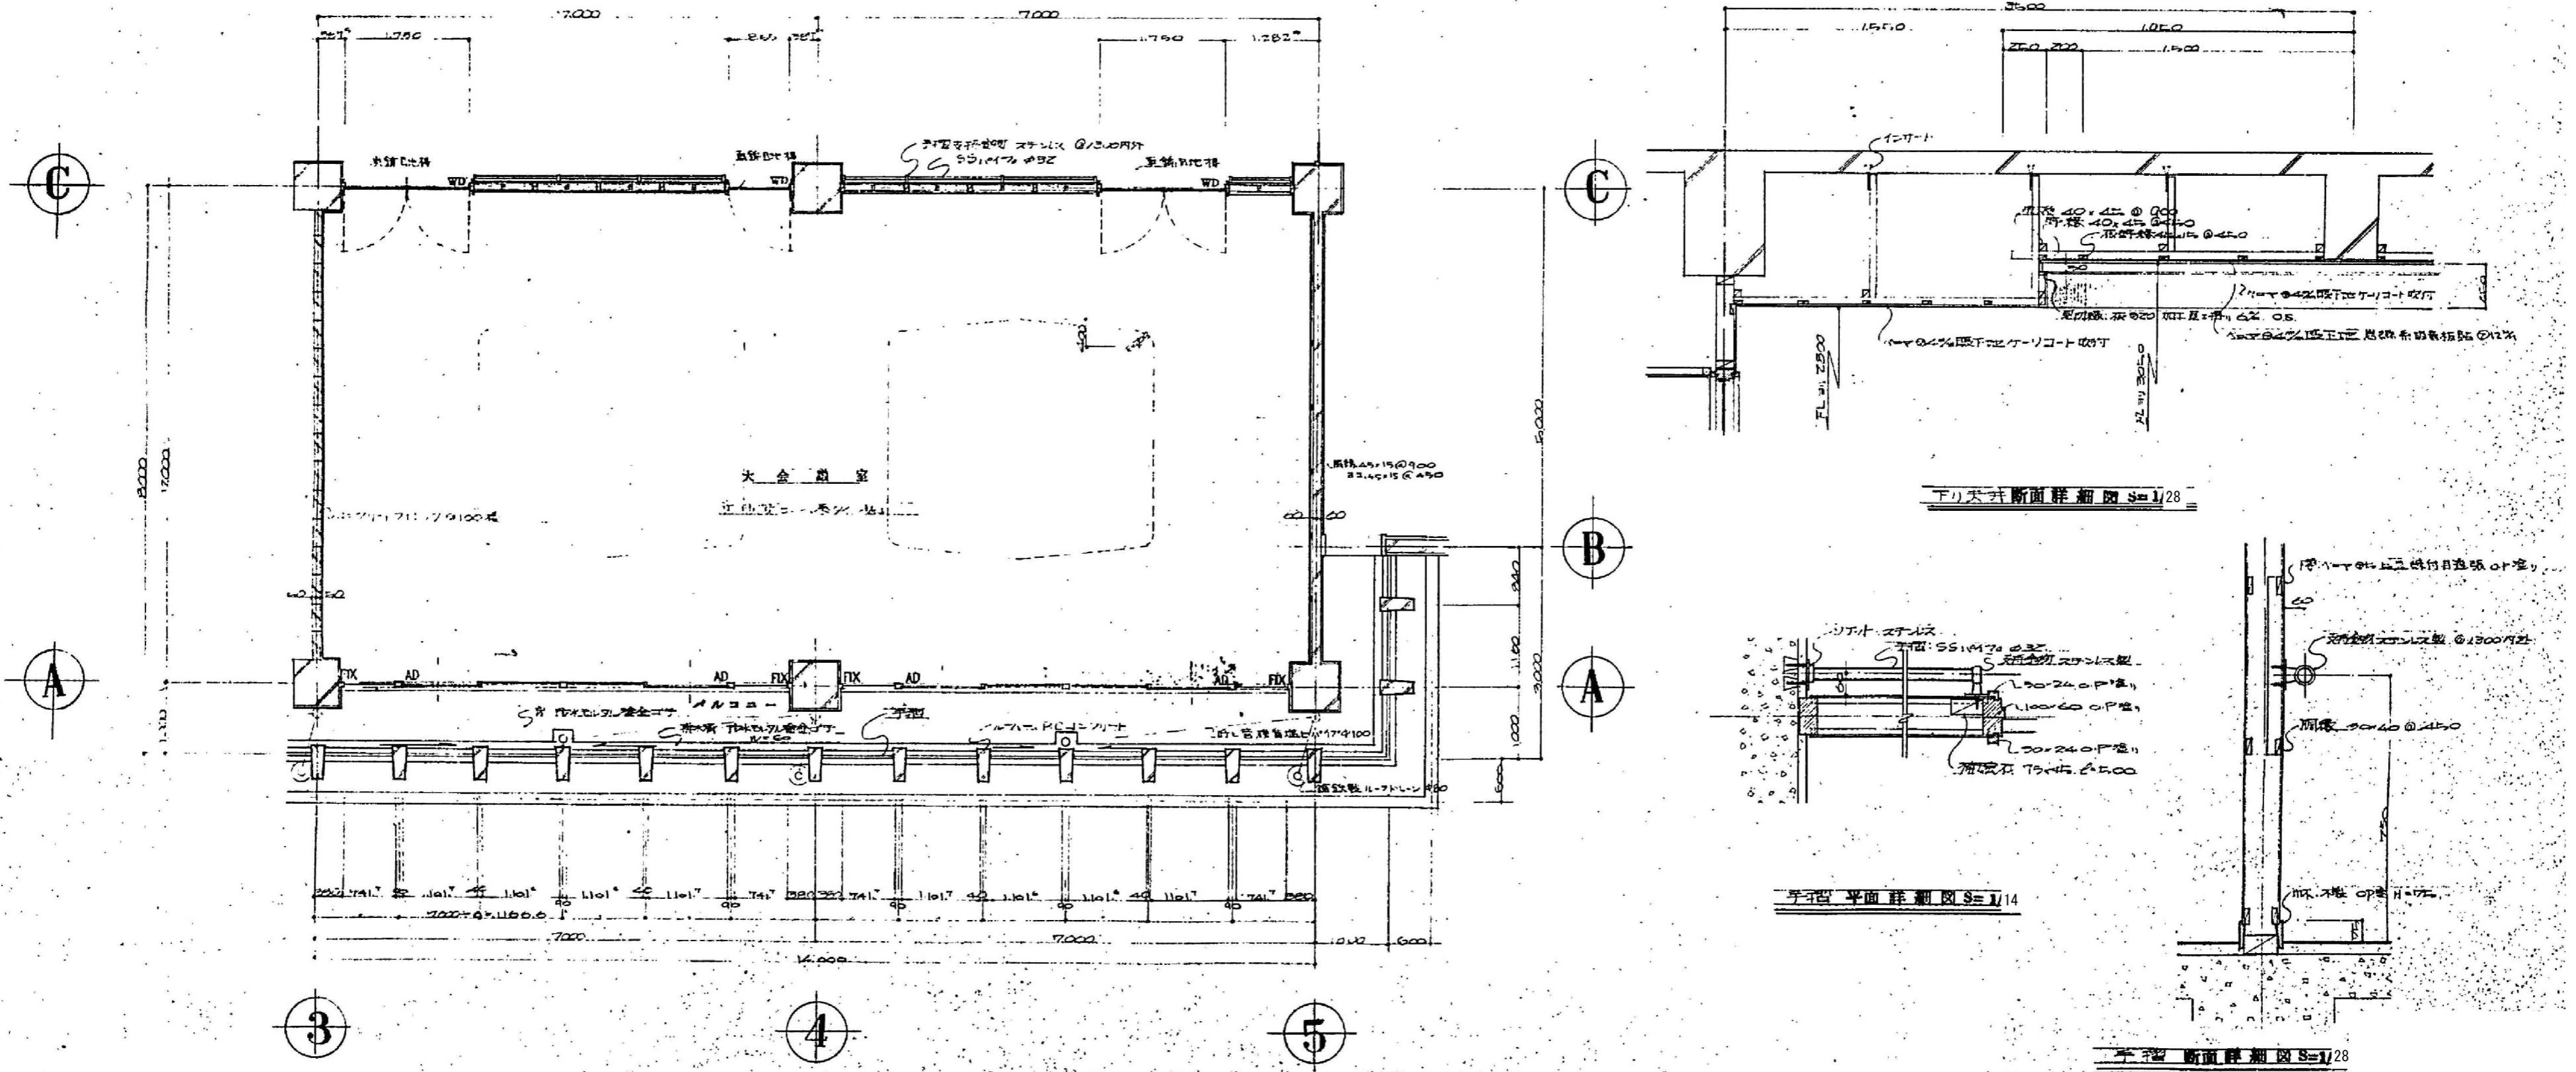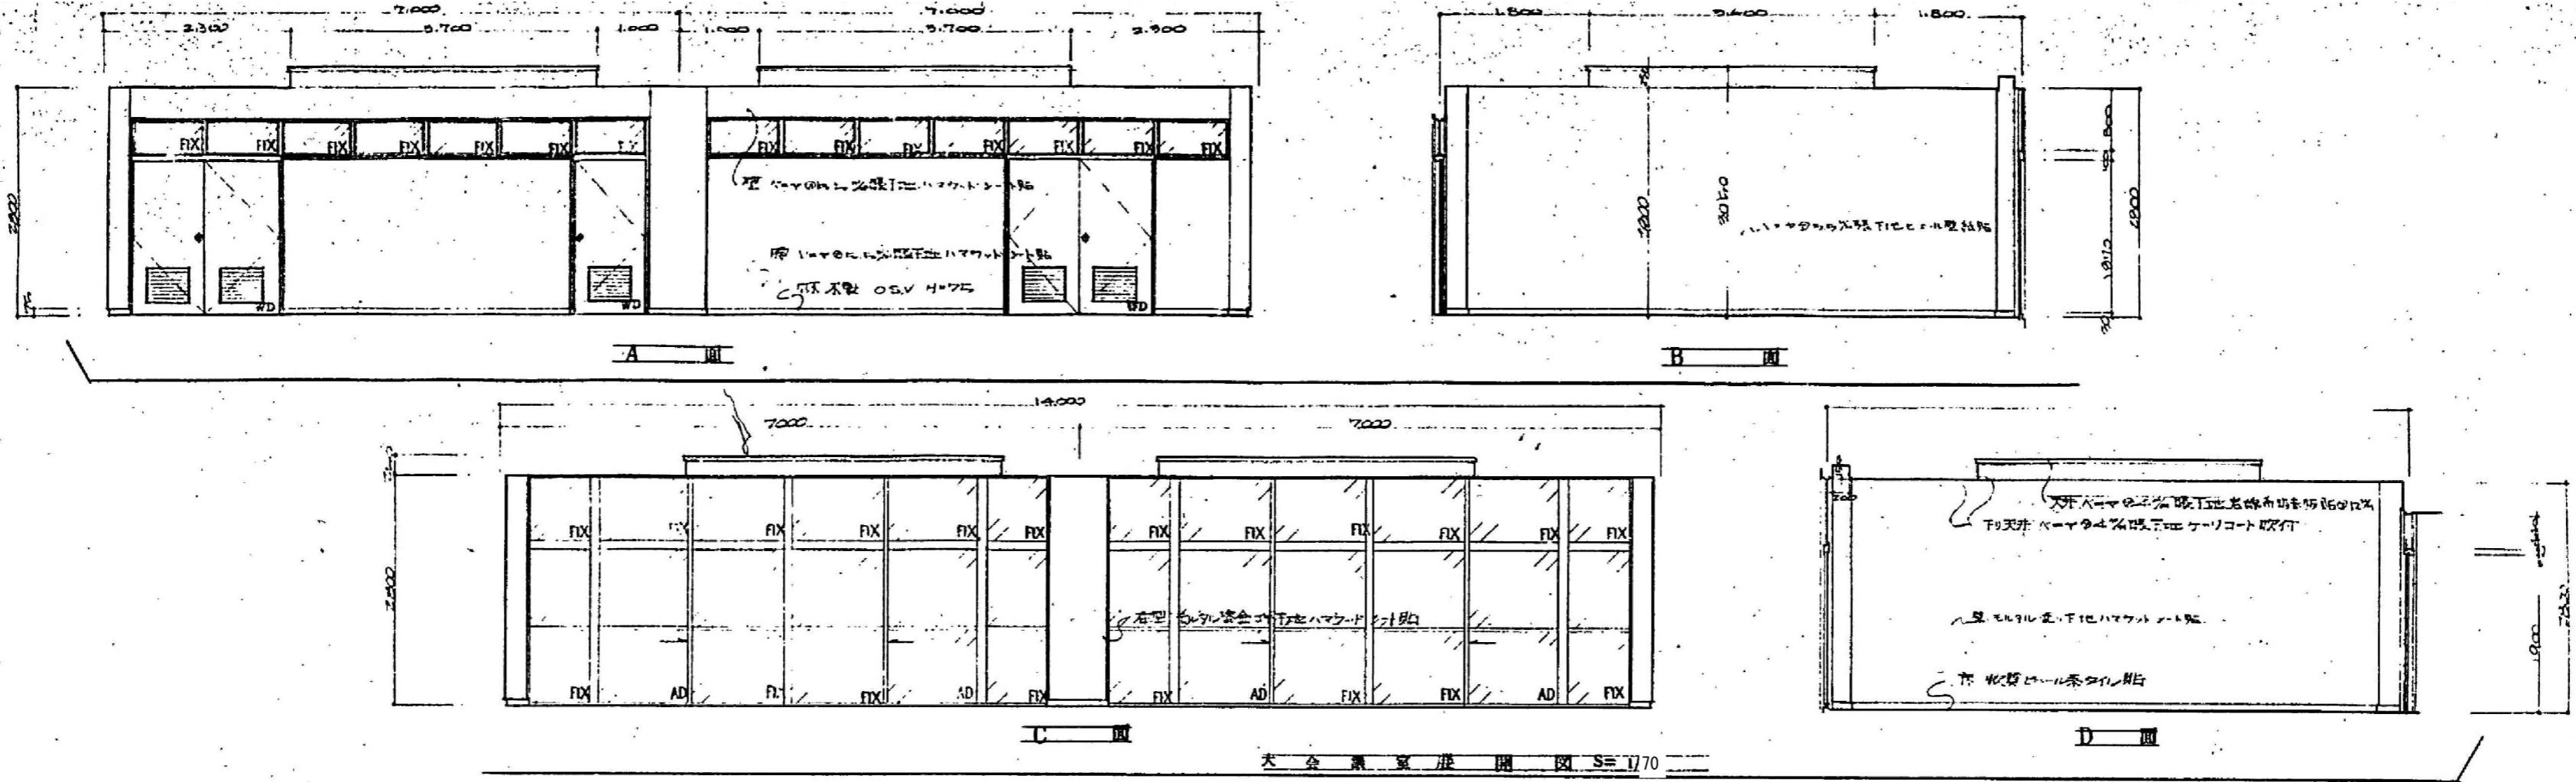

memo

■check  
client  
architect  
contractor

■scale  
S=1/70, 28, 14

■drawing title

2階大会議室 詳細図

■project title

旧社会福祉センター解体工事

Kisho  
Architectural  
Design Office

一級建築士 登録第146490号  
一級建築士事務所 登録第1-169号  
(有)貴匠設計 Kisho Architectural Design Office  
管理建築士：山田 賢治


■drawing no.

sheet no.

A-36

原図:A2

参考図

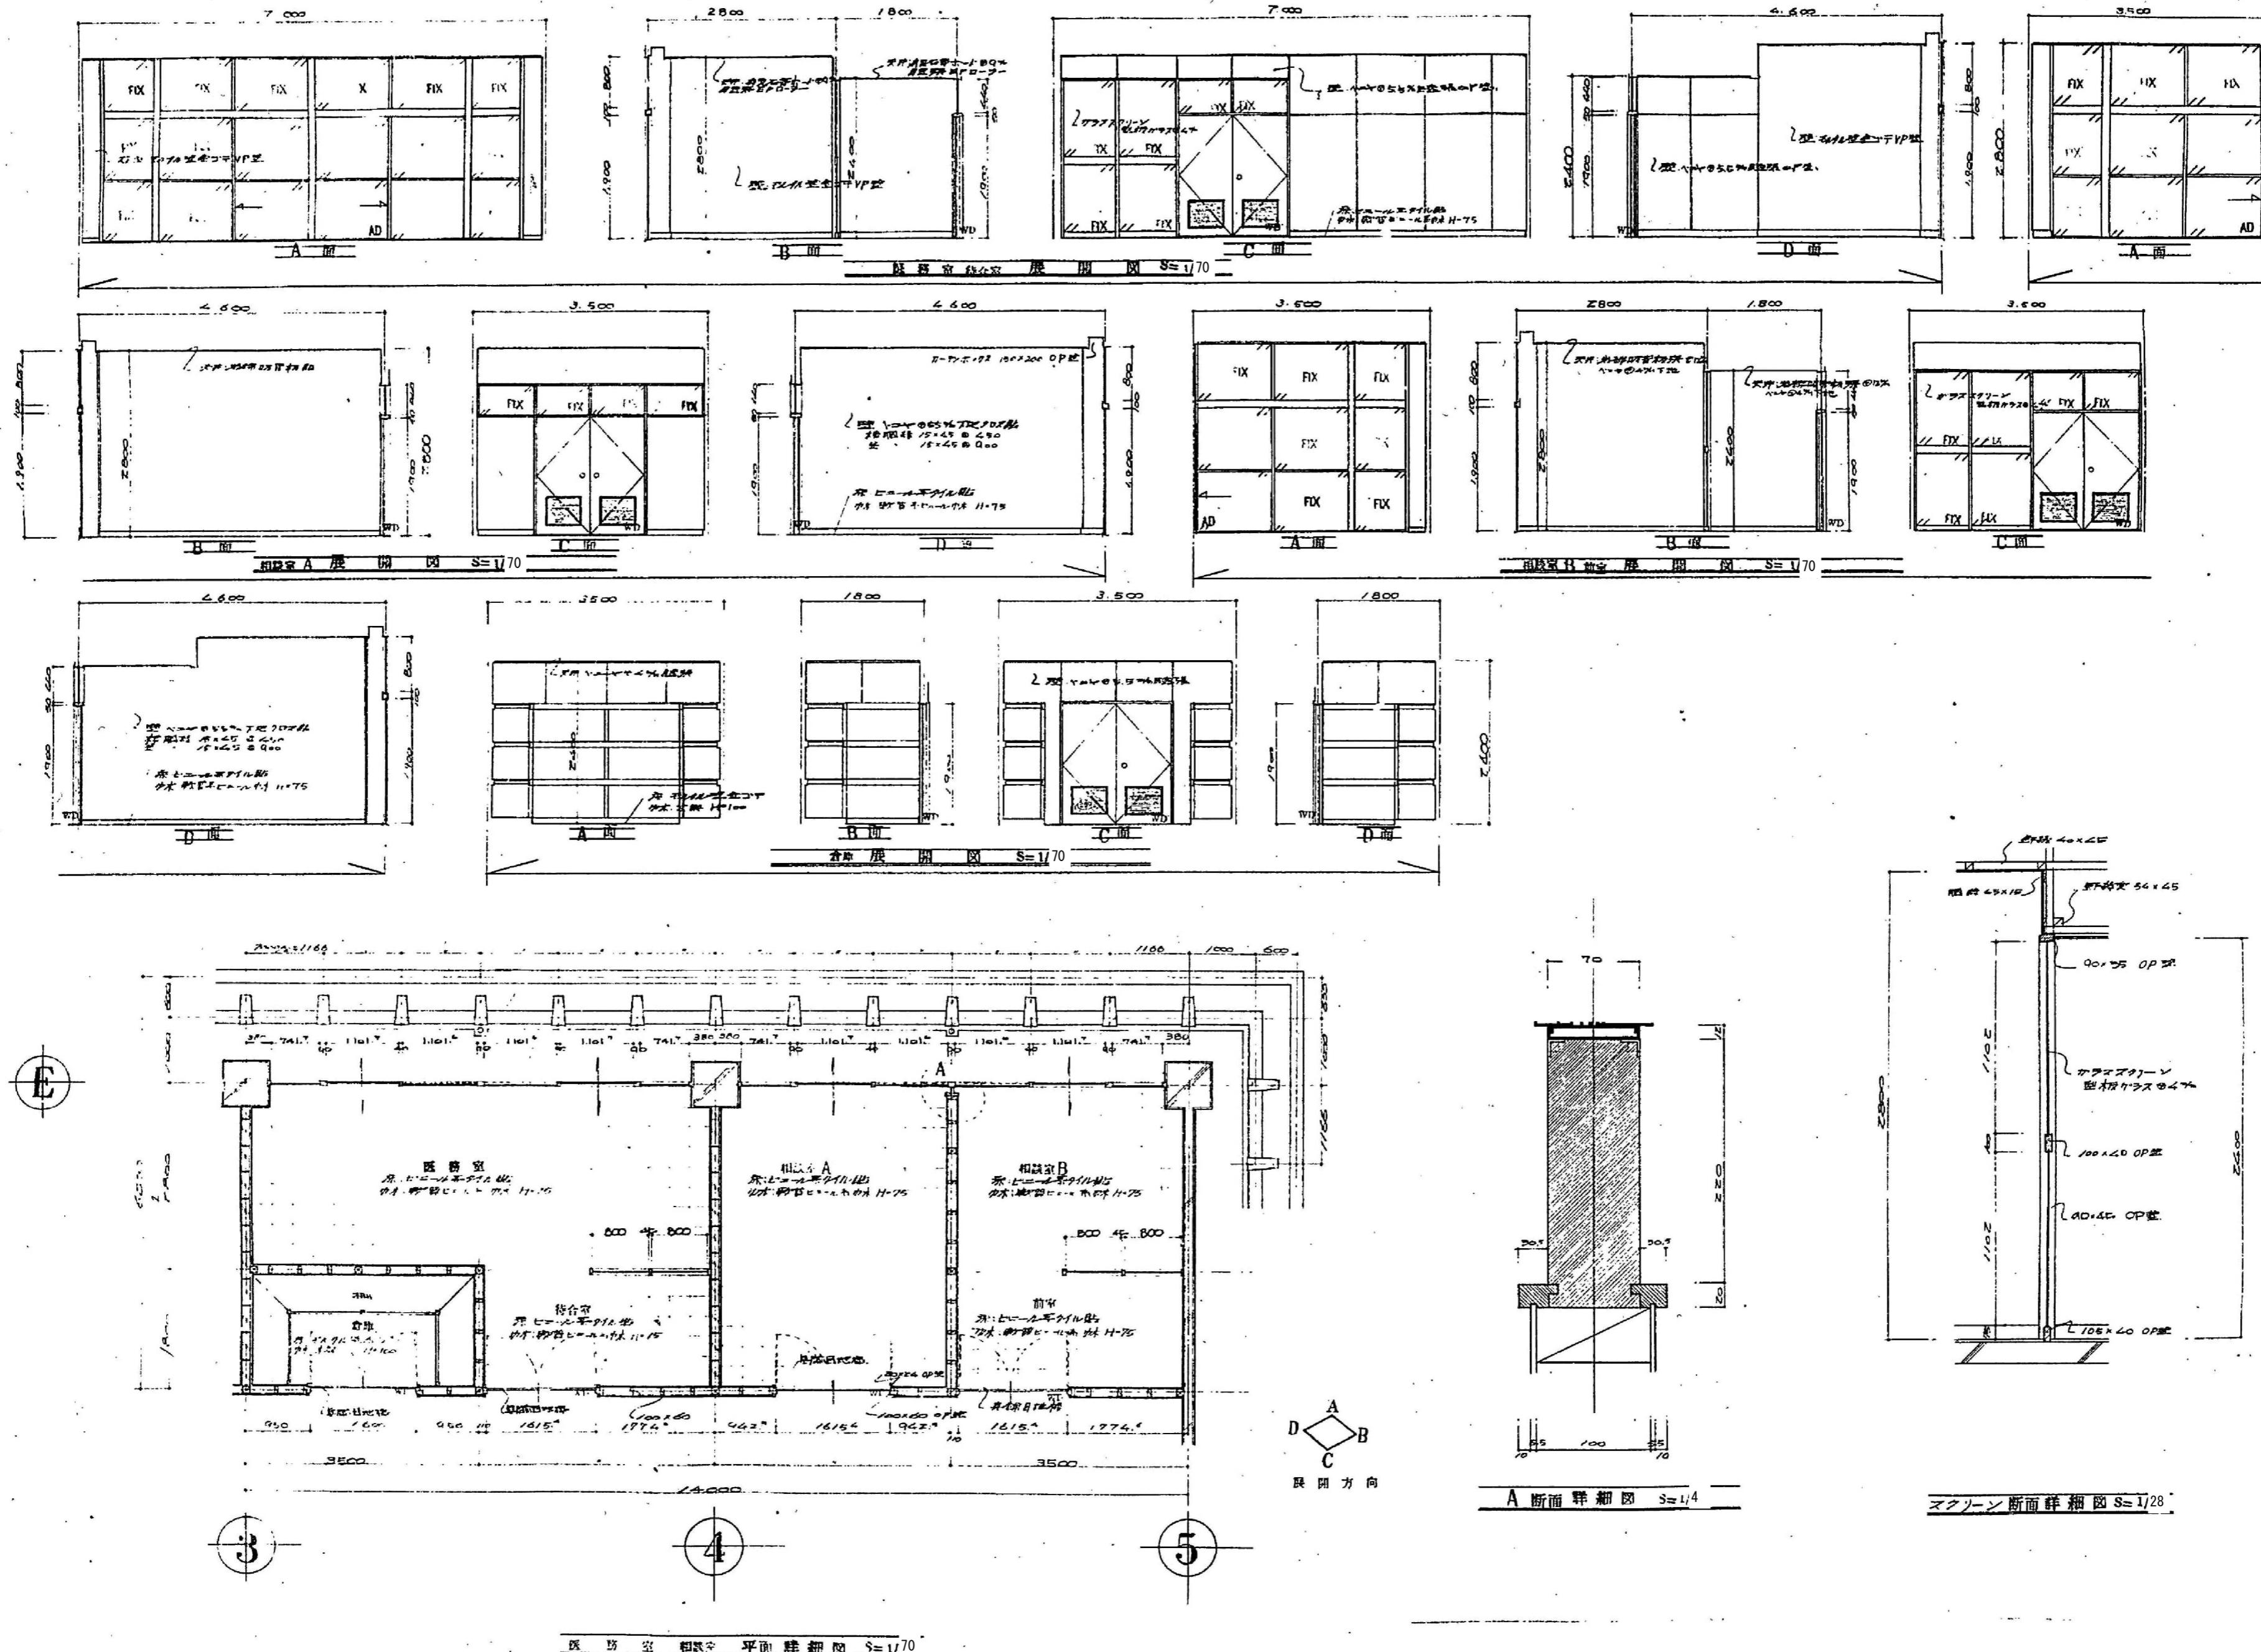

memo

■check  
client  
architect  
contractor

■scale  
S=1/70, 28, 4

■drawing title

2階医务室、相談室、倉庫 詳細図

■project title

旧社会福祉センター解体工事

Kisho  
Architectural  
Design Office




一級建築士 登録第146490号  
一級建築士事務所 登録第1-169号  
(有)貴匠設計 Kisho Architectural Design Office  
管理建築士: 山田 賢治

■drawing no.

A-37

原図:A2

参考図

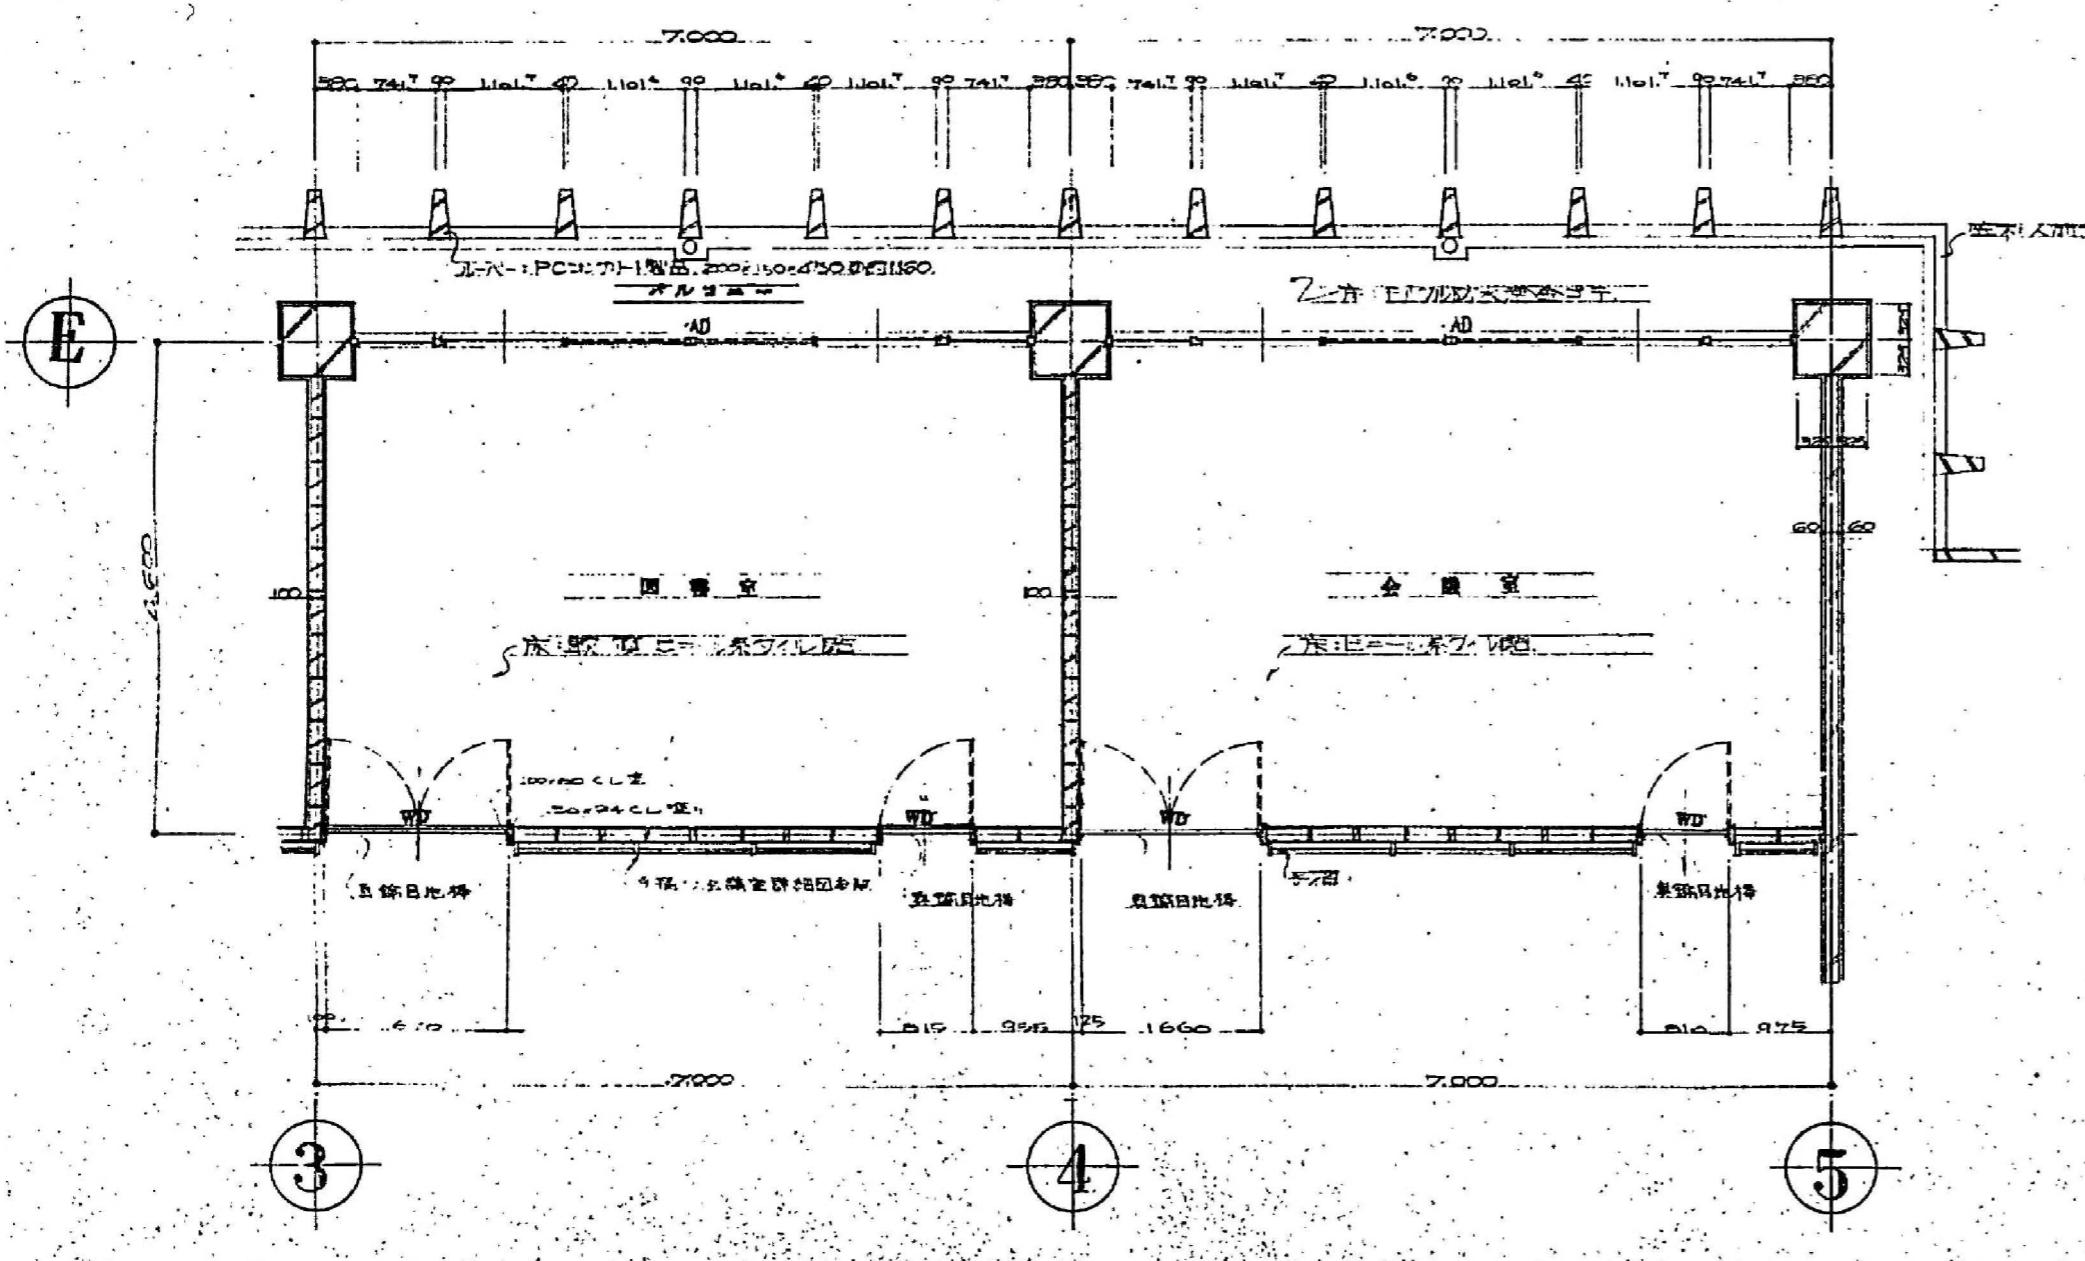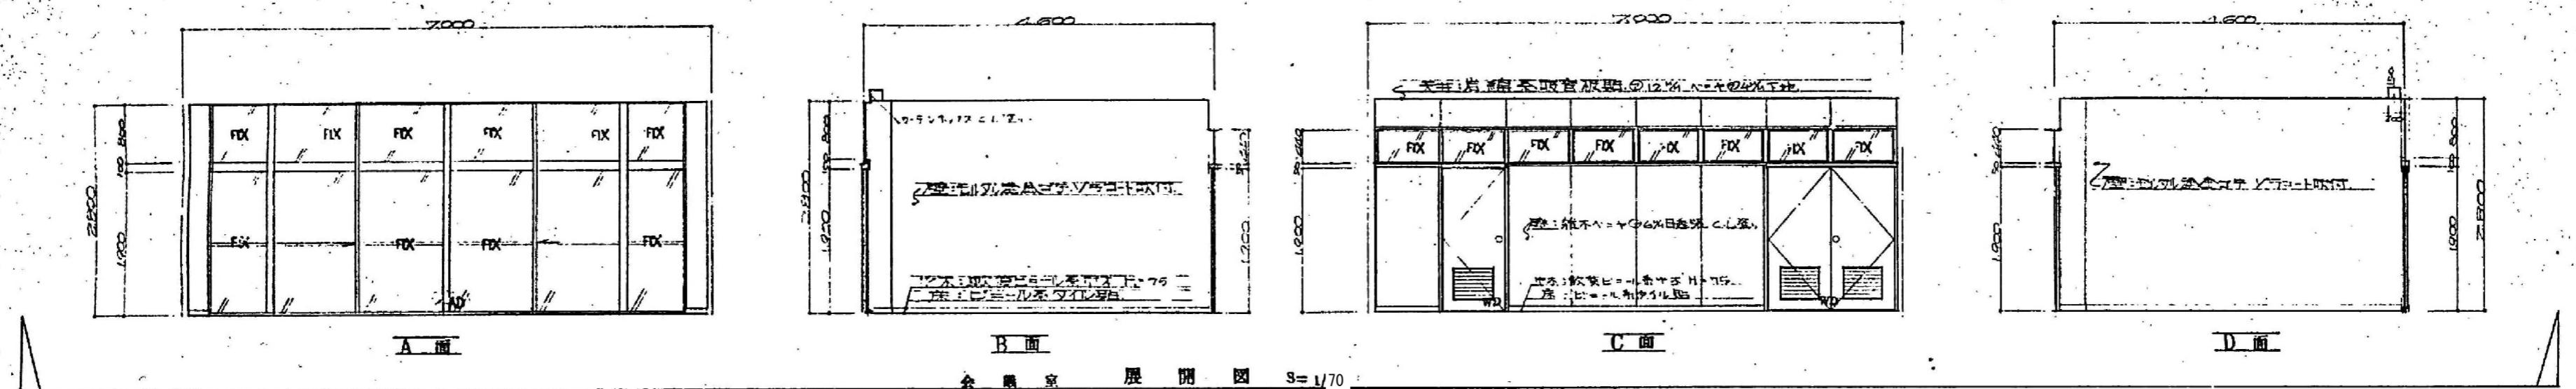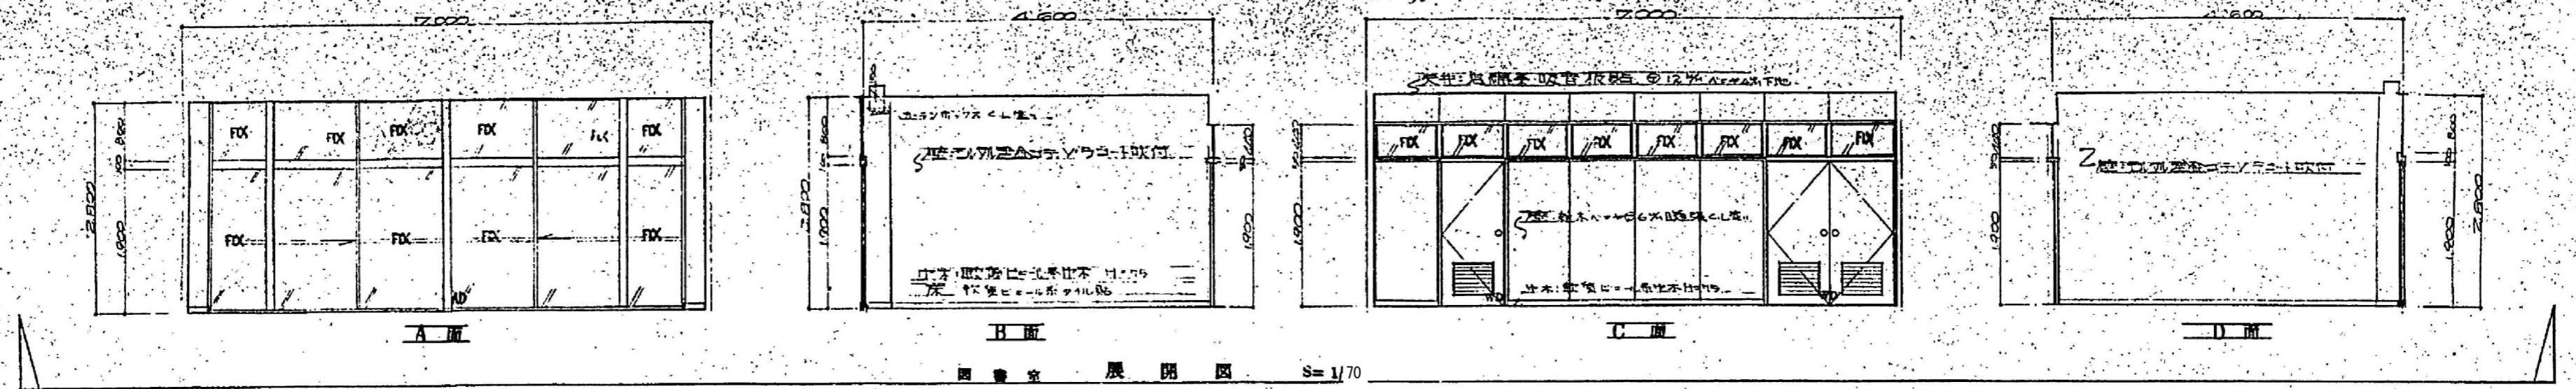

3階図書室・会議室 平面詳細図 S=1/70

memo

■check  
client  
architect  
contractor

■scale  
S=1/70

■drawing title

3階図書室、会議室 詳細図1

■project title

旧社会福祉センター解体工事

Kisho  
Architectural  
Design Office

一級建築士 登録第146490号  
一級建築士事務所 登録第1-169号  
(有)貴匠設計 Kisho Architectural Design Office  
管理建築士：山田 賢治

■drawing no.

sheet no.

A-38

原図:A2