


令和 3 年度完了

メッセウイング・みえ

便所改修工事発注図面

メッセウイング・みえ便所改修工事		図次	1/500
図面名称	位置図・配置図・特記事項・衛生器具表・工事要領	原図	A 2
津 市 建 設 部 営 繕 課		№	1/12

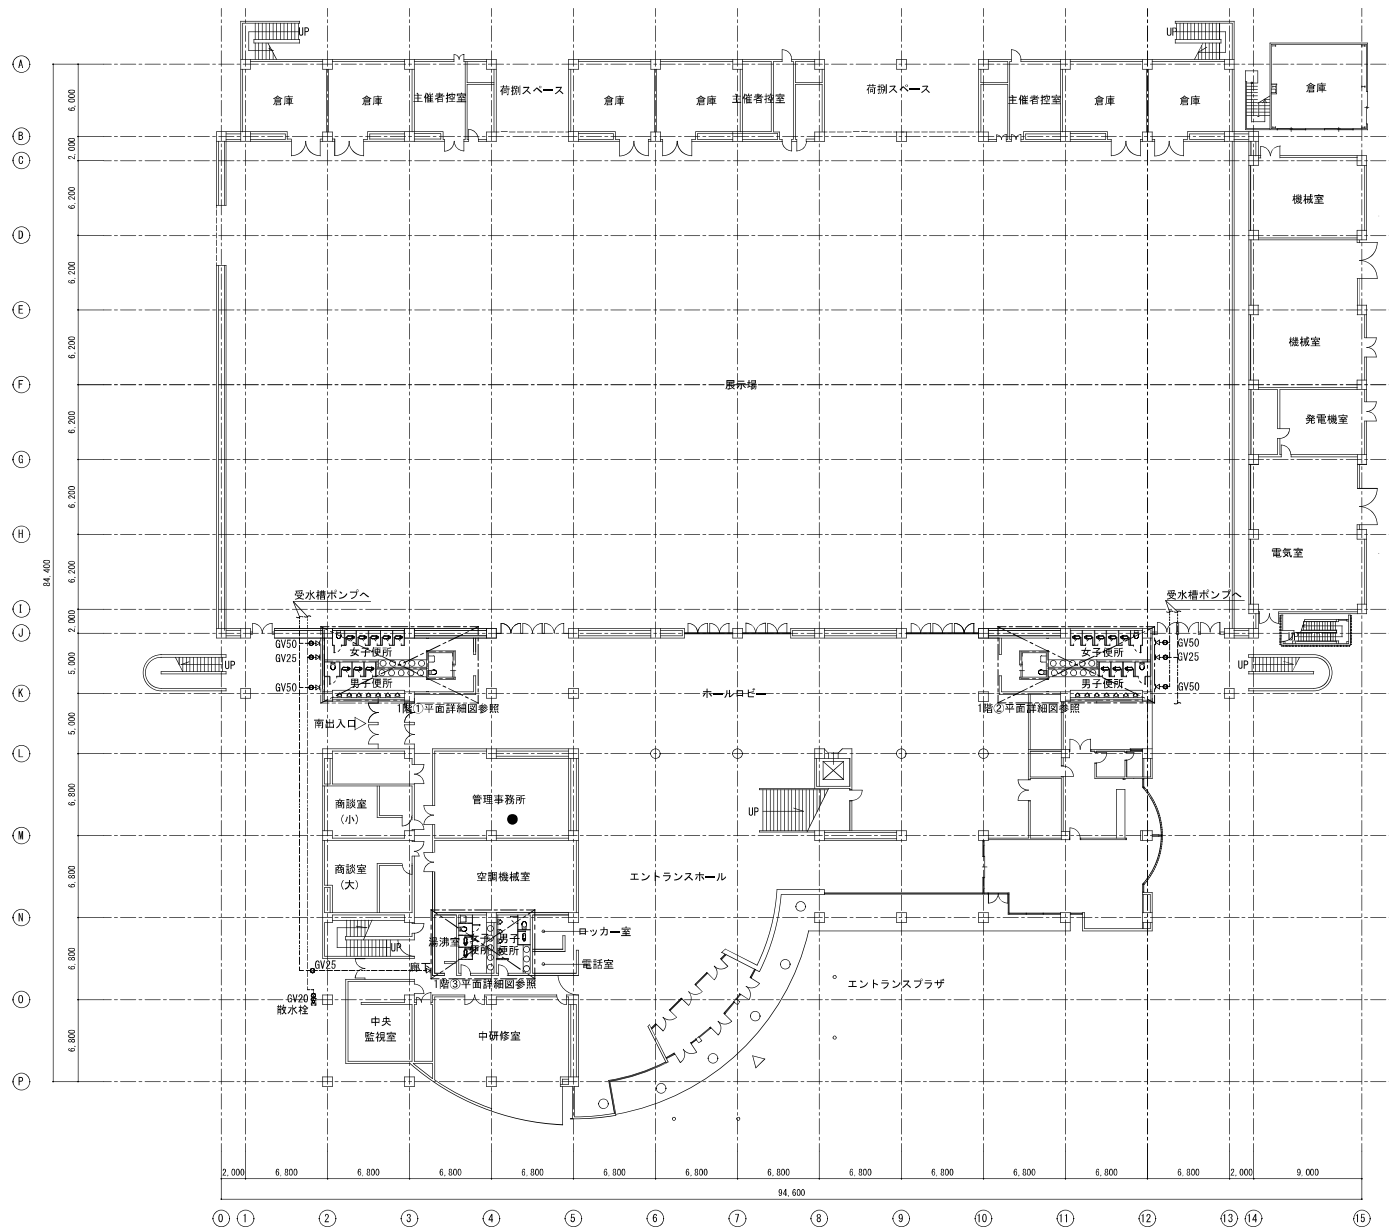


凡例	
図示記号	名称
	給水管
	雑用水管
	排水管
	通気管
	水栓金具
★	コア抜き

図示記号		天井改修内容
	改修前	PB下地の上PPG→化粧吸音板 撤去 LGS下地 既設のまま
	改修後	PB t=9.5の上PPG→化粧吸音板 t=9 新設


1 階平面図 S=1/300

メッセウイング・みえ便所改修工事		図尺 1/300
図面名称	凡例・1 階平面図	原図・A 2
	津 市 建 設 部 営 繕 課	№ 2/12

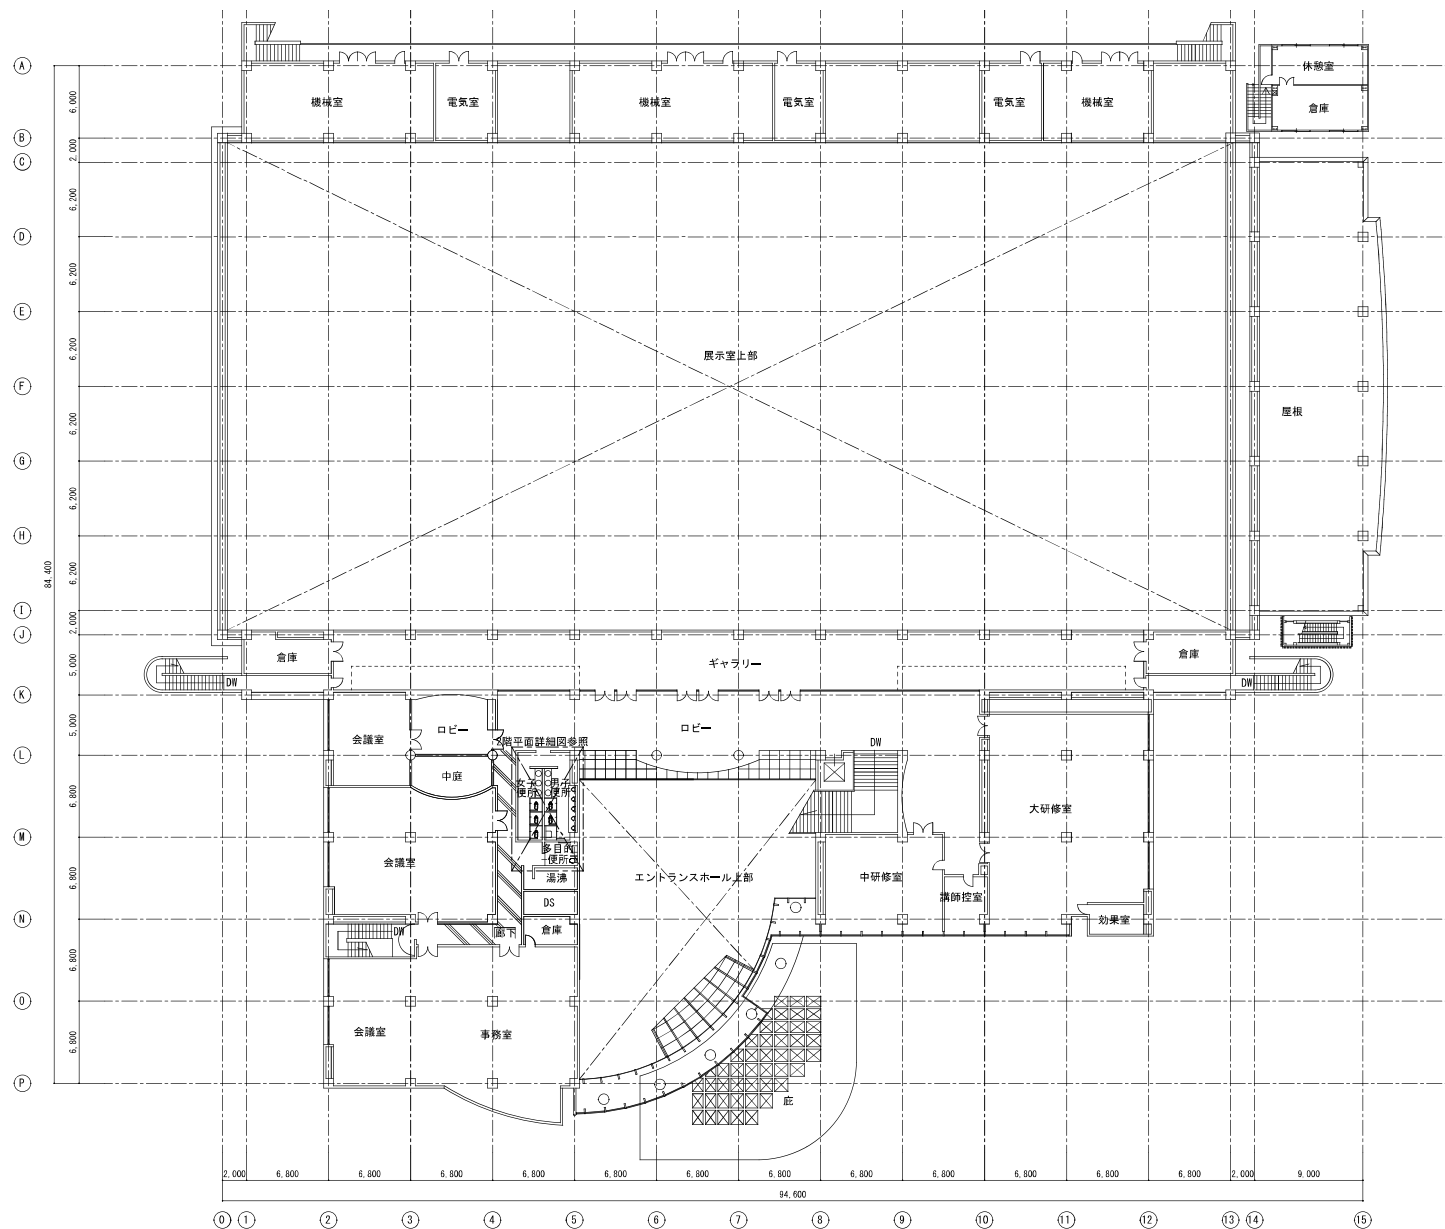

2階平面図 S=1/300

メッセウイング・みえ館所改修工事		縮尺 1/300
図面名称	2階平面図	原図：A 2
	津市建設部営繕課	№. 3/12

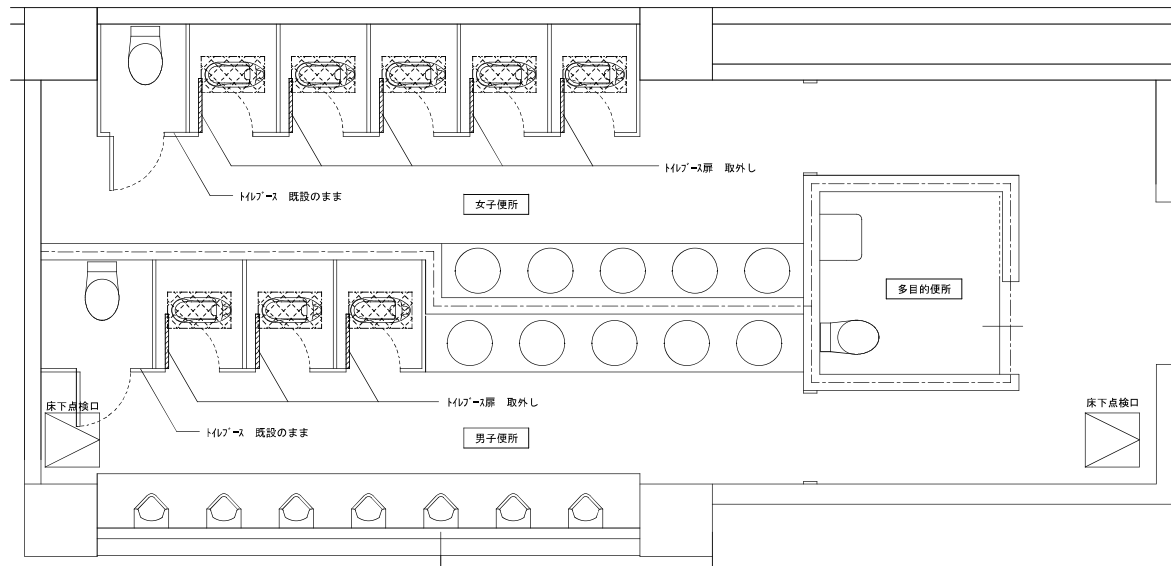


1階①平面詳細図（改修前） S=1/40

※反対側も同様の改修内容とする。

【凡例】



床：モザイクタイル
コンクリート 撤去範囲
周囲カラー入れ

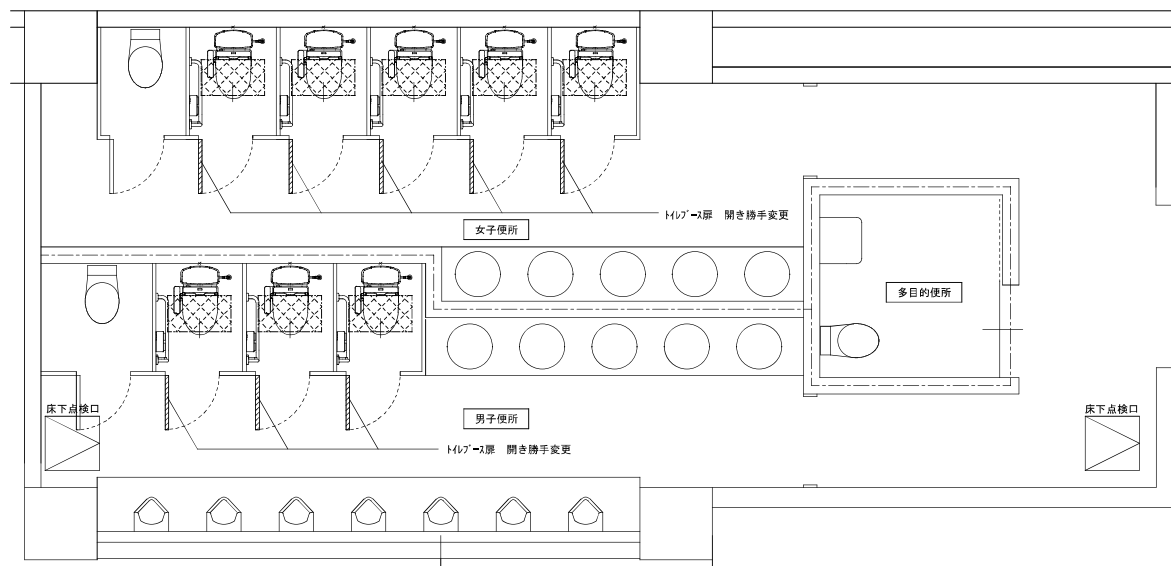

1階①平面詳細図（改修後） S=1/40


※反対側も同様の改修内容とする。

【凡例】



床：モザイクタイル 既存床下地t=22 コンクリート(Fc21) t=150
9730D10-0200 あと施工アール(金属系)D10-0200


メッセウイング・みえ便所改修工事		図面 1/40
図面名称	1階①平面詳細図	原図：A 2
	津市建設部営繕課	№ 4/12

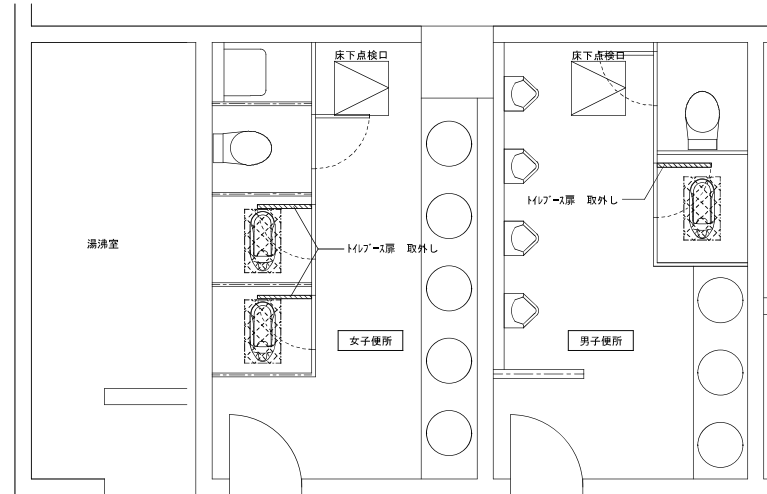

1階③平面詳細図（改修前） S=1/40

【凡例】

床：モザイクタイル
コンクリート→撤去範囲
周囲カッター入れ

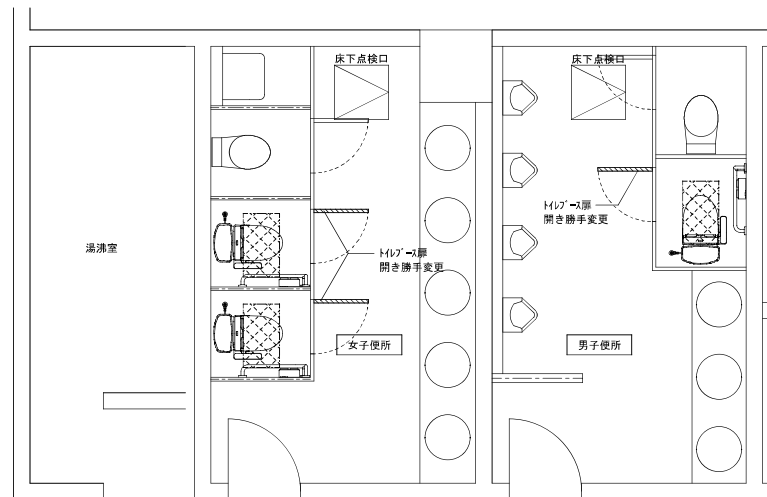


1階③平面詳細図（改修後） S=1/40

【凡例】

床：モザイクタイル張り 既存床下地t=22 コンクリート(Fc21) t=150
9730D10-0200 あと施工アール(金属系)D10-0200


メッセウイング・みえ便所改修工事		図次	1/40
図面名称	1 階③平面詳細図	原図	A 2
		製図	5/12
津 市 建 設 部 営 繕 課			

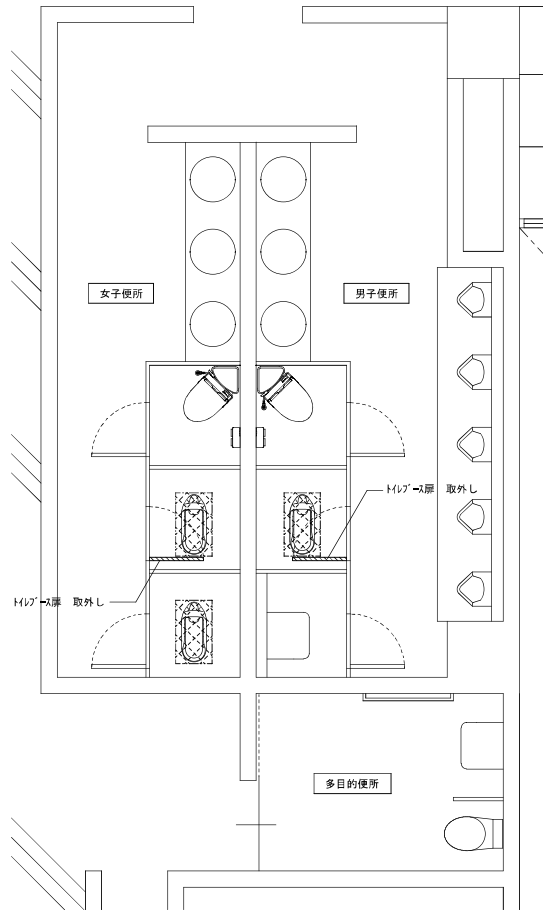

【凡例】

床：鉄イタレ
コンクリートスラブ 撤去範囲
周囲カッター入れ

2階平面詳細図（改修前） S=1/40

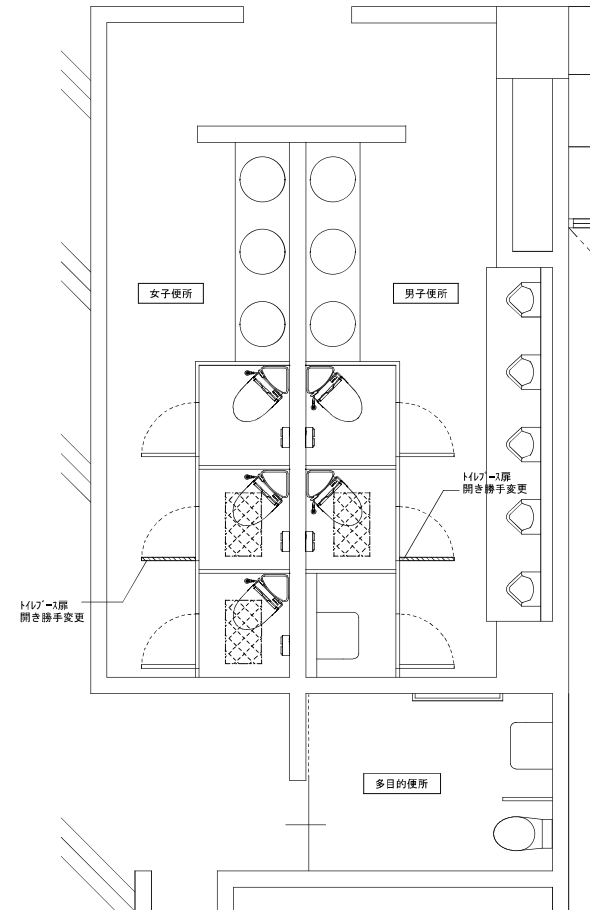


【凡例】


床：鉄イタレ張り 鉄板下地t=22 コンクリート(Fc21) t=120
タテD10-φ200 あと施工カッター(金属系)D10-φ200

2階平面詳細図（改修後） S=1/40

メッセウイング・みえ便所改修工事		図面 1/40
図面名称	2階平面詳細図	原図：A 2
津市建設部営繕課		6/12

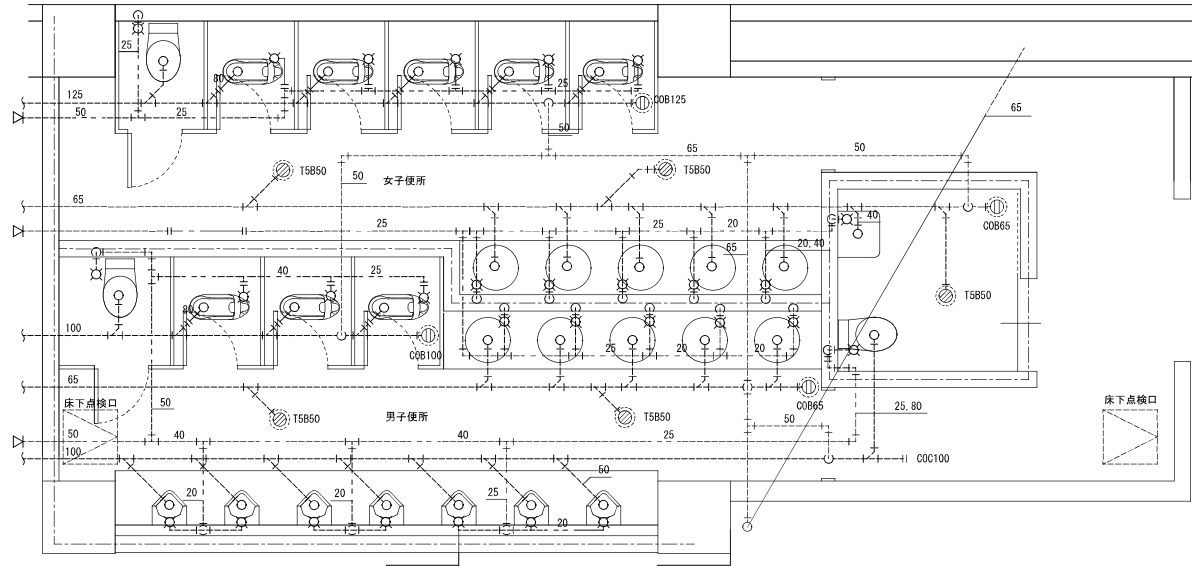


1階①平面詳細図（改修前） S=1/40

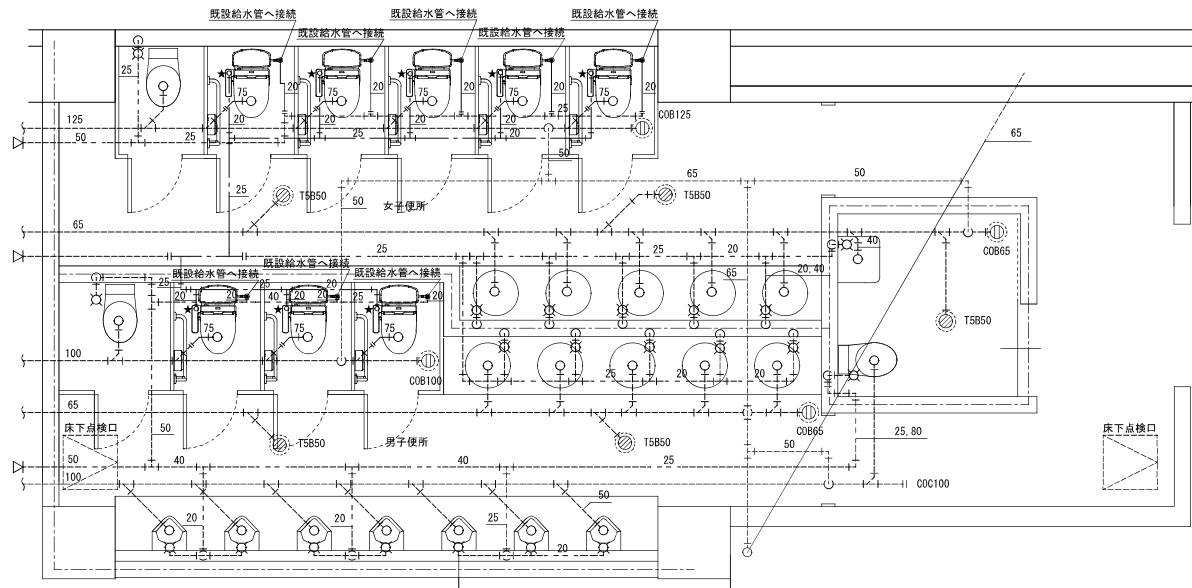


1階①平面詳細図（改修後） S=1/40

メッセウイング・みえ便所改修工事		図尺 1/40
図面名称	1 階①平面詳細図	原図：A 2
	津 市 建 設 部 営 繕 課	7/12

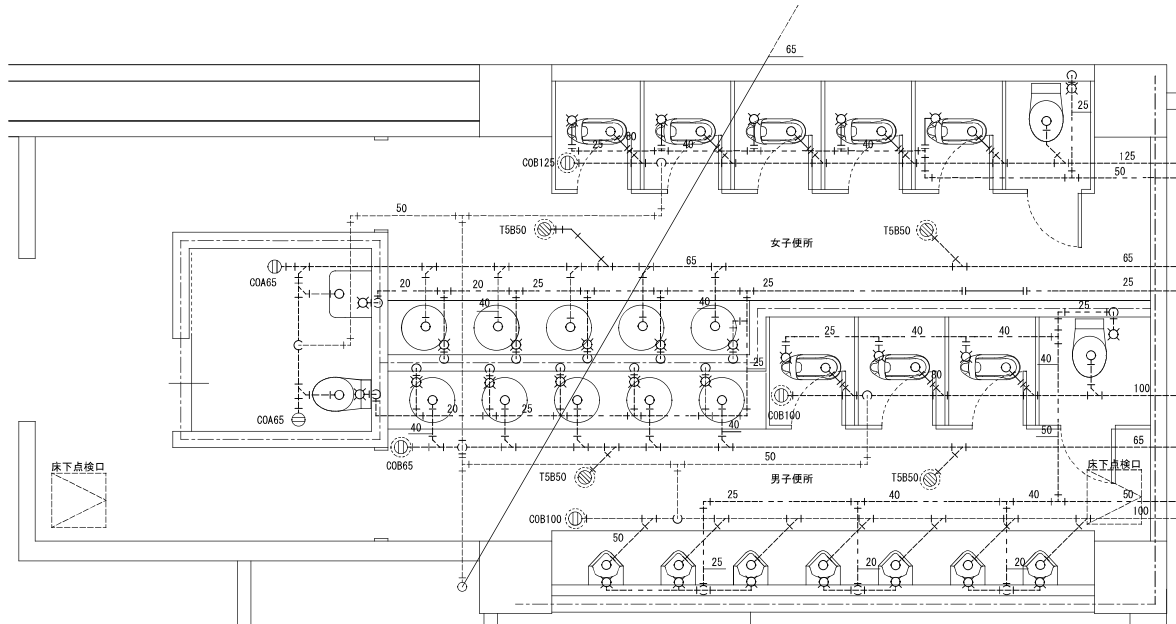


1階②平面詳細図 (改修前) S=1/40

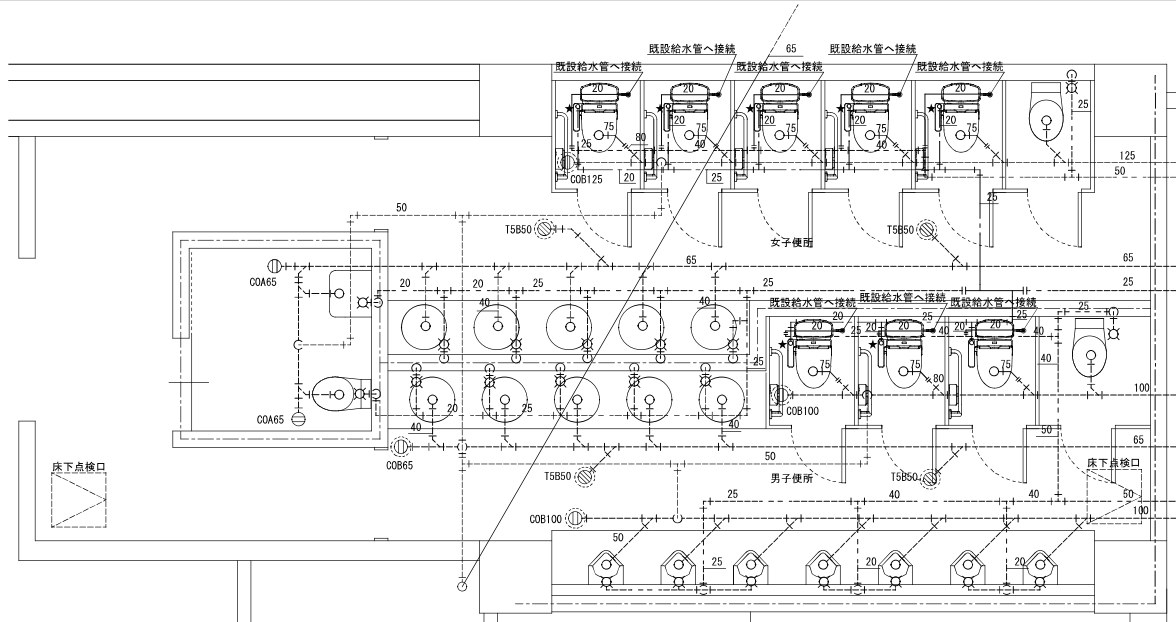


1階②平面詳細図 (改修後) S=1/40

メッセウイング・みえ便所改修工事		図尺 1/40
図面名称	1階②平面詳細図	原図: A 2
	津市建設部営繕課	8/12

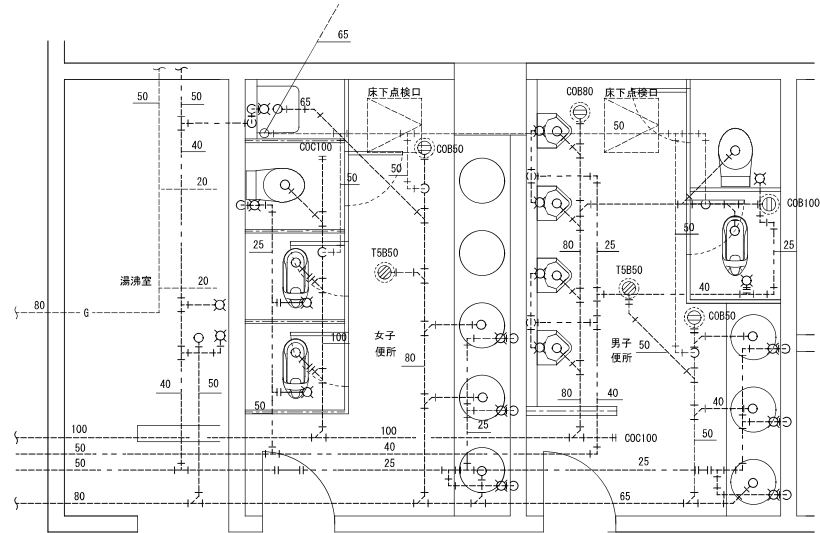


1階③平面詳細図（改修前） S=1/40

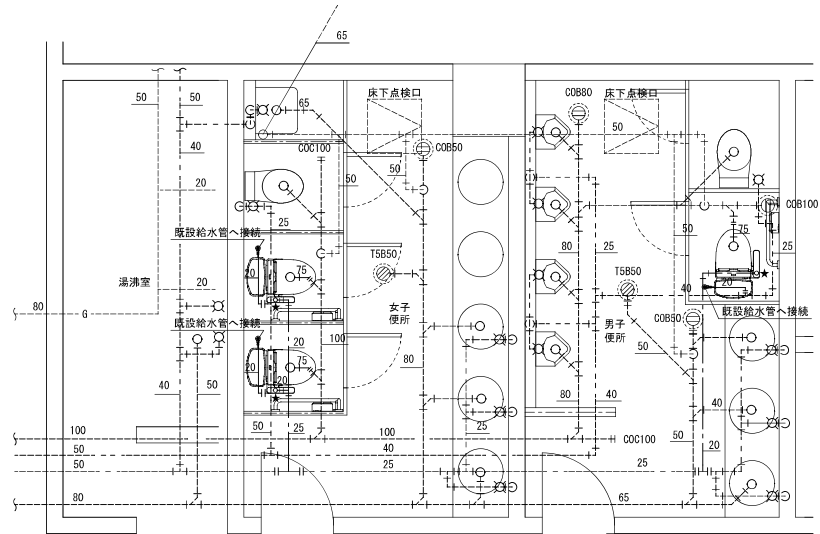


1階③平面詳細図（改修後） S=1/40

メッセウイング・みえ便所改修工事		図次
		1/40
図面名称	1 階③平面詳細図	原図：A 2
津 市 建 設 部 営 繕 課		№ 9/12

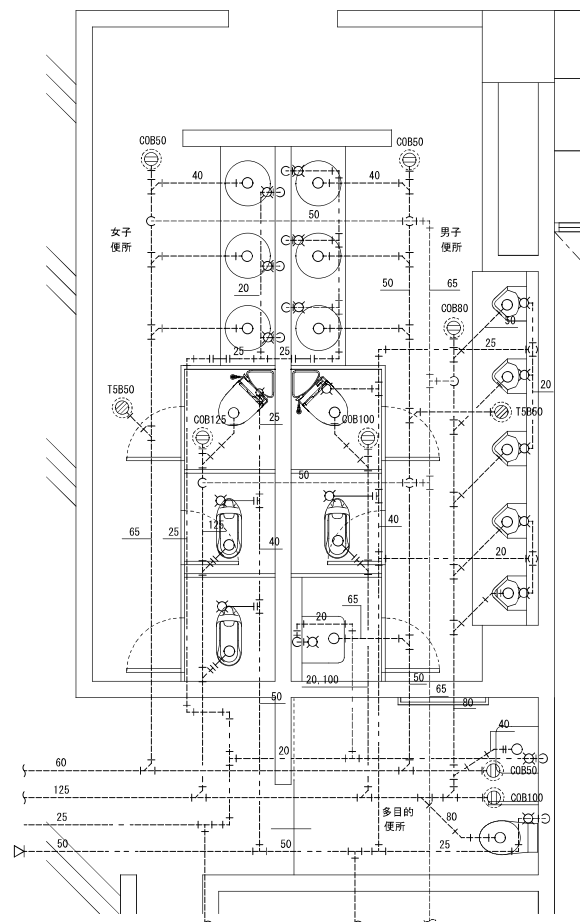


2階平面詳細図 (改修前) S=1/40

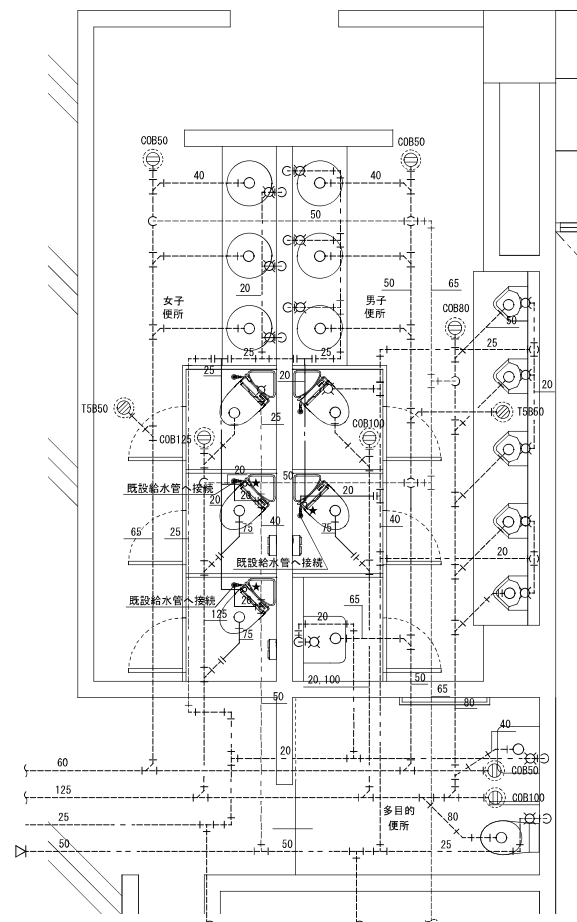

2階平面詳細図（改修後） S=1/40


メッセウイング・みえ便所改修工事		確尺	1/40
図面名称	2階平面詳細図	原図：A2	
津市建設部営繕課			No. 10/12

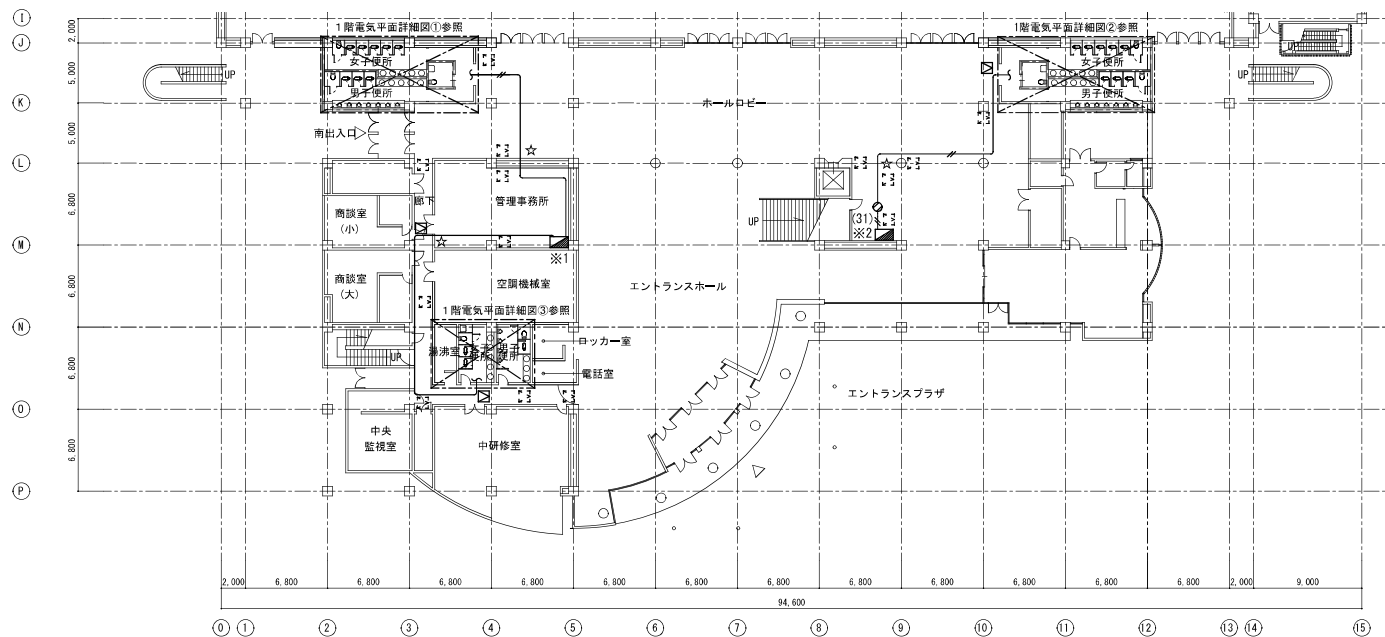


凡例	摘要
—	VVF2.0-3C (天井ごろがし)
—	VVF2.0-3C (MMA)
—	VVF2.0-3C×2 (天井ごろがし)
—	VVF2.0-3C×2 (E31)
○	2P15A×1E+ET
○	70W×100W
□	100W×100W
□	天井点検口 450×450
☆	壁貫通処理
★	防火区画貫通処理

点線は既設を示す
※1 既設電灯盤 1 L-1 改造 ELGB2P50/20A×3増設
※2 既設電灯盤 1 L-2 改造 ELGB2P50/20A×2増設
※3 電源取り出しのため、既設コンセント脱着 70W×100W


1階平面図 S=1/300

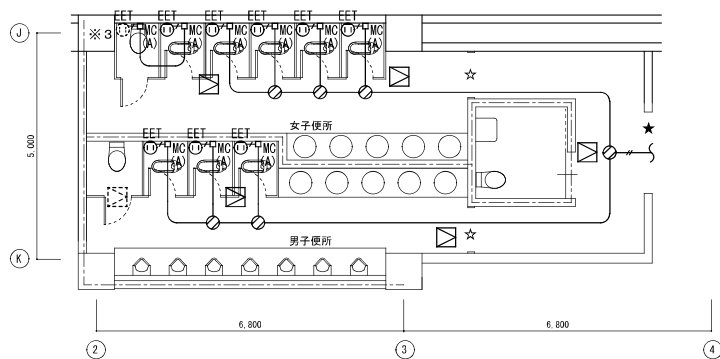

1階 平面詳細図① S=1/80

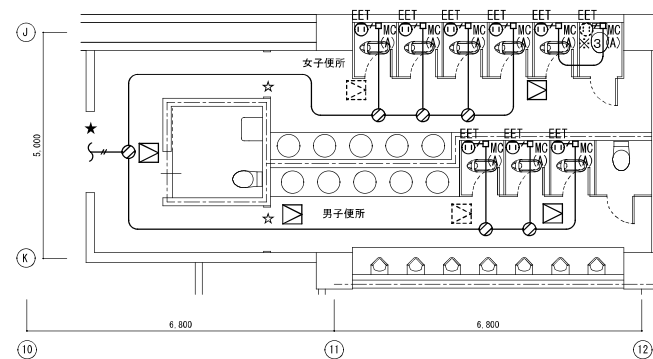


1階 平面詳細図② S=1/80

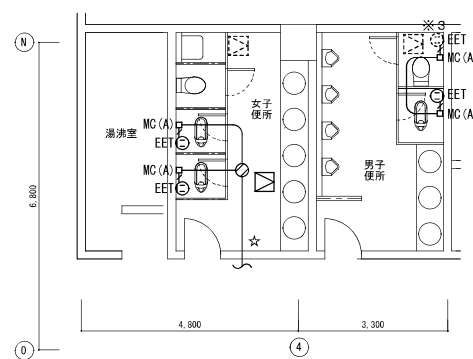

1階 平面詳細図③ S=1/80


メッセウイング・みえ便所改修工事		電尺 1/80, 1/300
図面名称	1階電気設備平面図	原図・A2
津市建設部営繕課		11/12

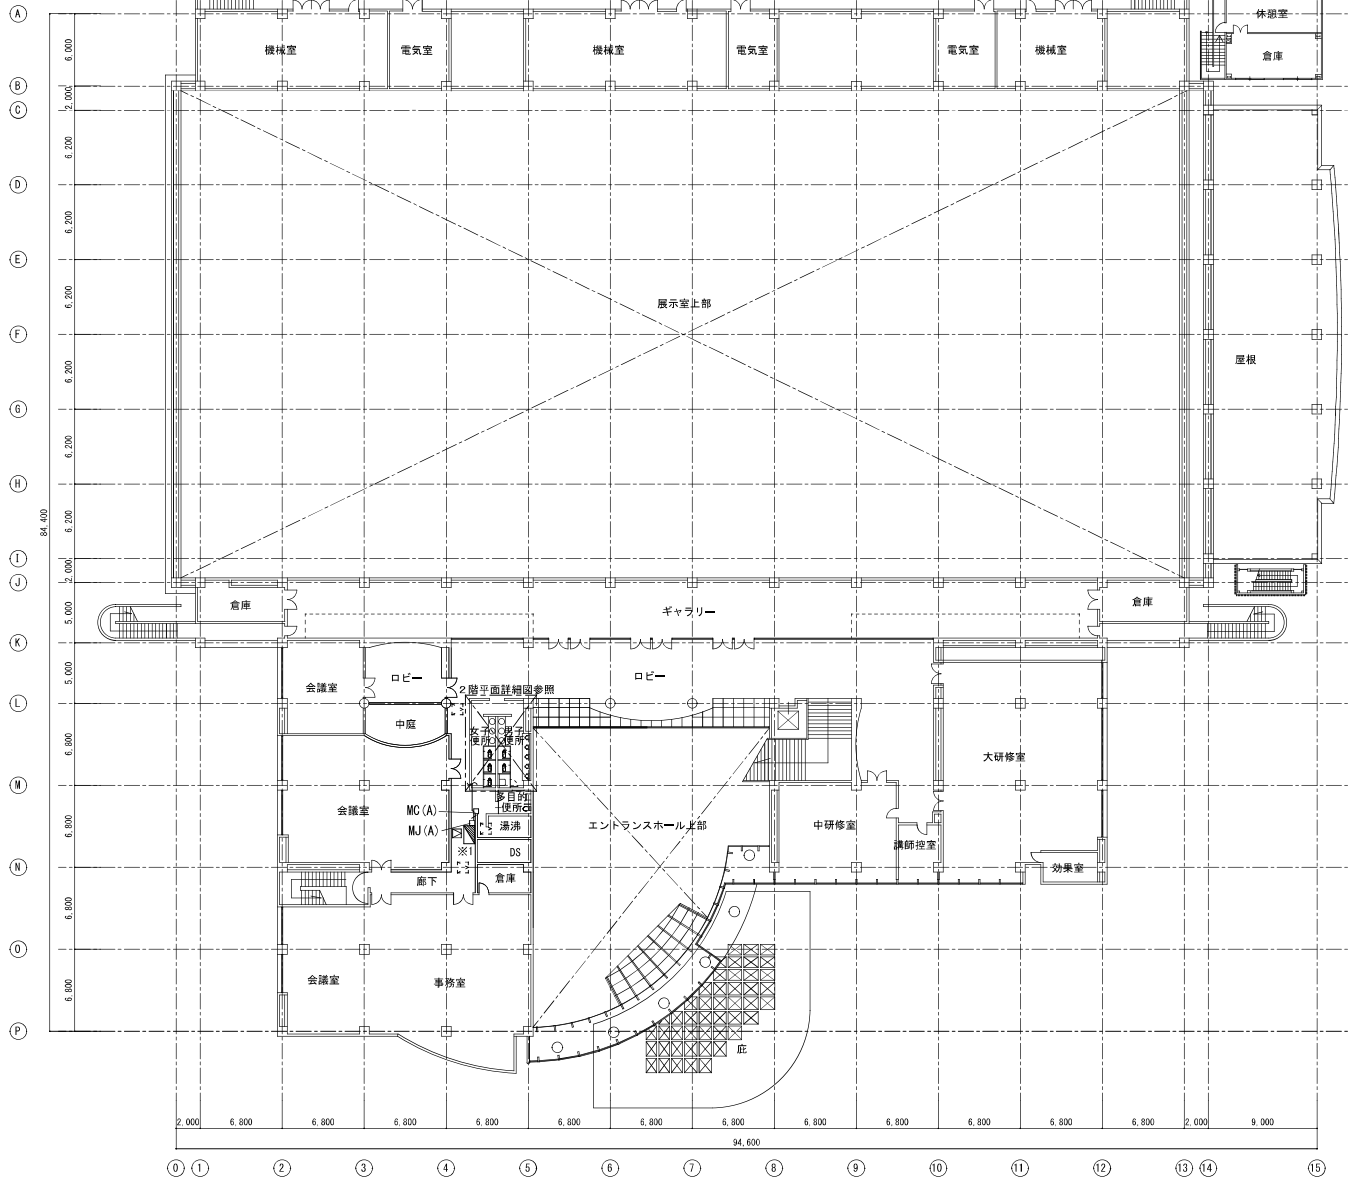

2階平面図 1/300

凡例	摘要
—	VVF2,0-3C (天井ごしがし)
—	VVF2,0-3C (MMA)
○	2P15A×1E+EET
○	7P11A×1E+EET
□	7P11A×1E+EET
□	7P11A×1E+EET
□	7P11A×1E+EET
□	7P11A×1E+EET
★	防火区画貫通処理

点線は既設を示す
※1 既設電灯室2L→1改造 ELGB2P50/20A×1増設
※2 電源取り出しのため、既設コンクリート撤去 450×450

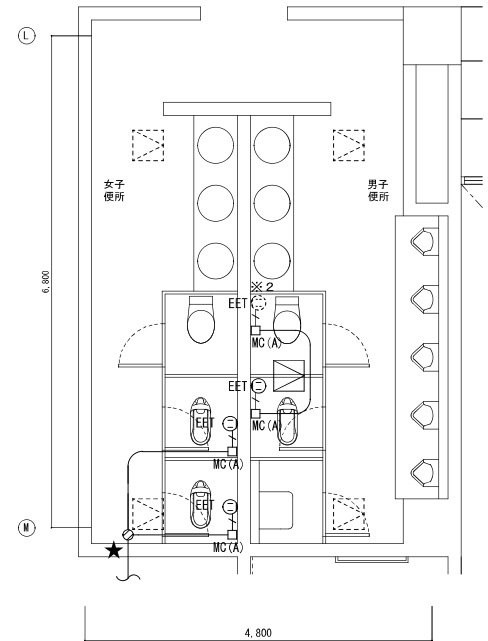

2階平面詳細図 S=1/50

メッセウイング・みえ便所改修工事		電尺 1/50, 1/300
図面名称	2階電気設備平面図	原図・A2
津市建設部営繕課		12/12