覆土完了時予想図面

土地利用計画平面図　S=1/1000

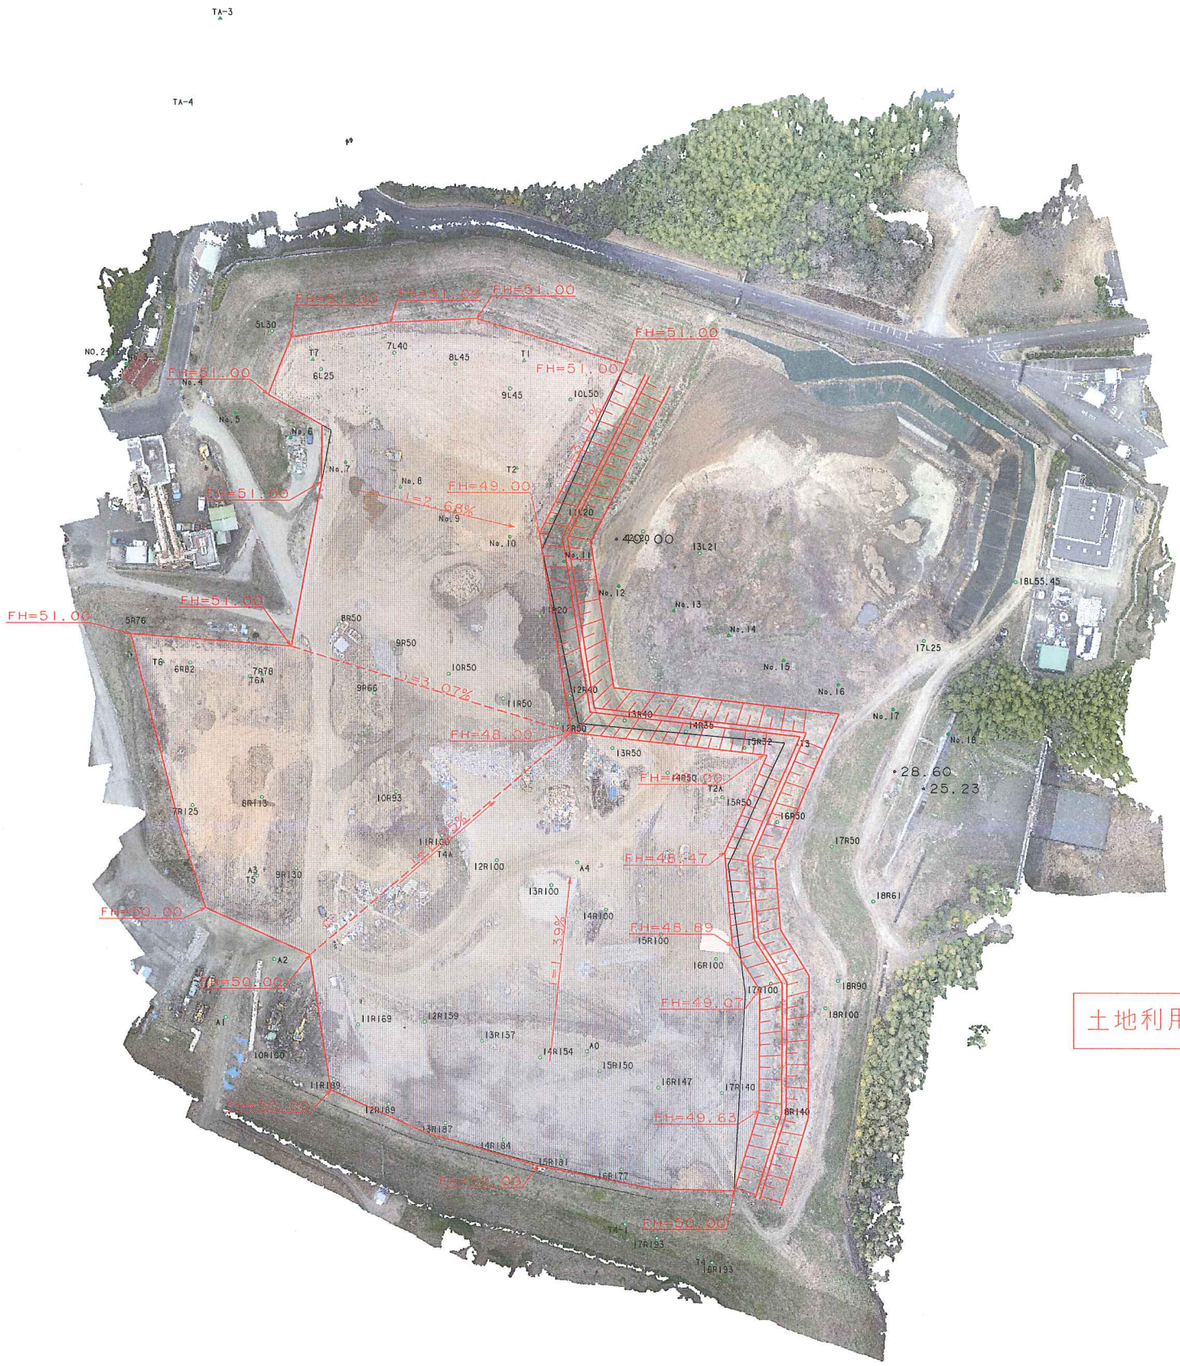

土地利用面積	A=36，421.43 ㎡

工事名	仮称　太陽光発電施設利用整備		
施工箇所名	三重県津市片田田中町地内		
図面の種類	土地利用計画平面図		
縮尺	1:1000	図面番号	／
発注機関名	津　　市		