


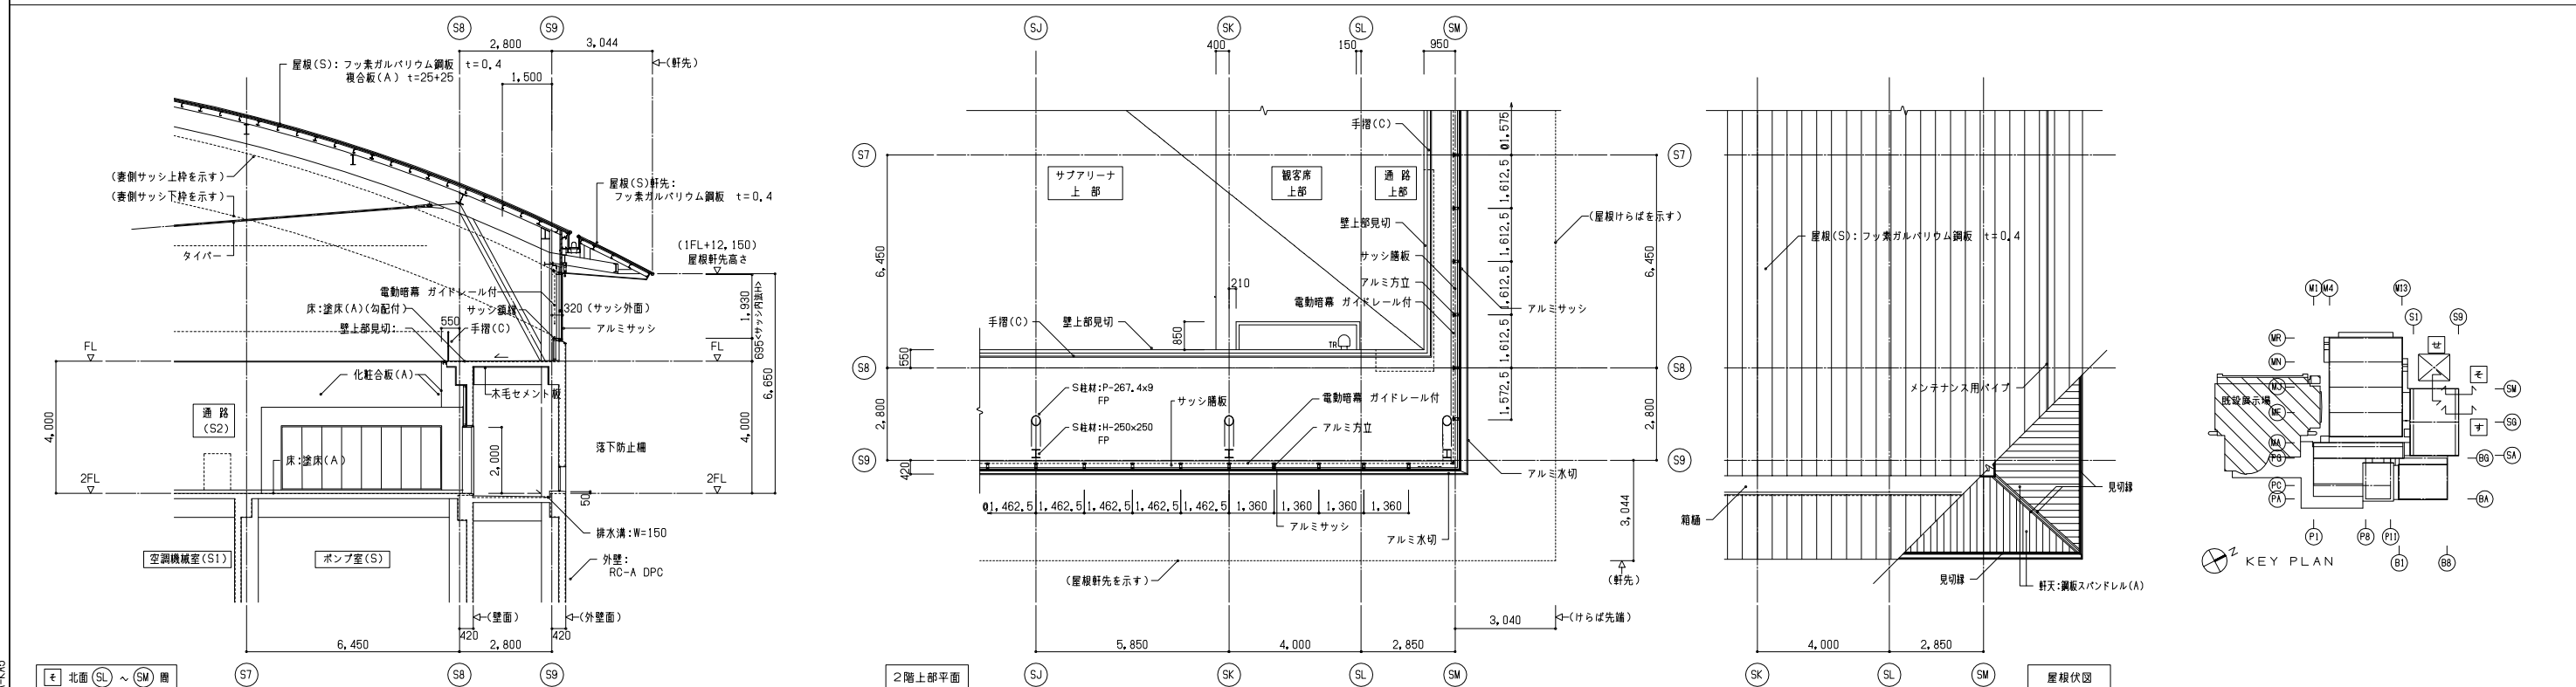


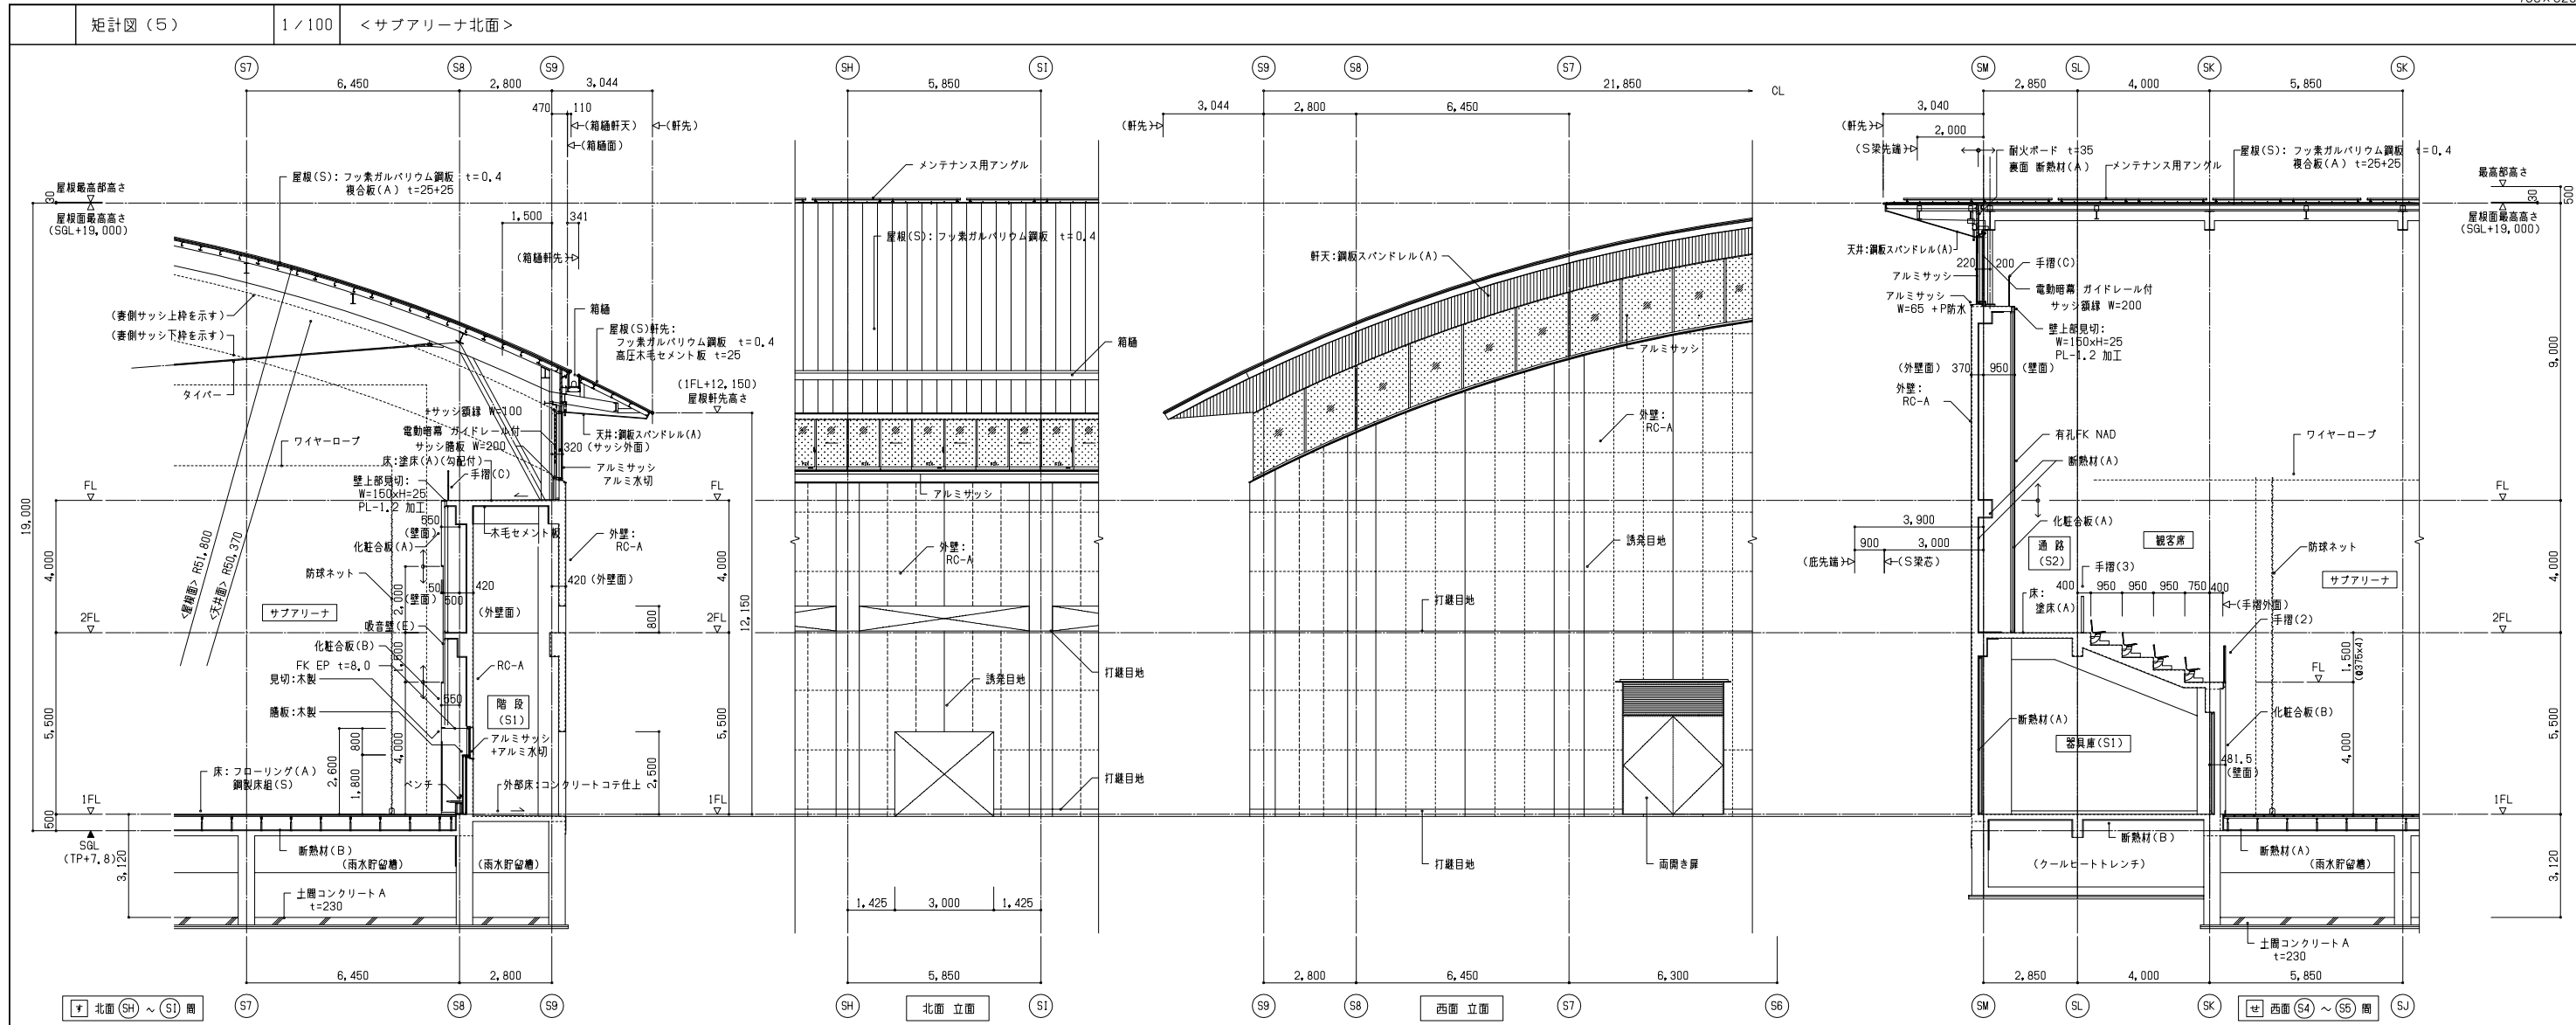


日建設計		津市産業・スポーツセンター建築工事		（通し番号）
矩計図 (5)		N - 110097 -		067

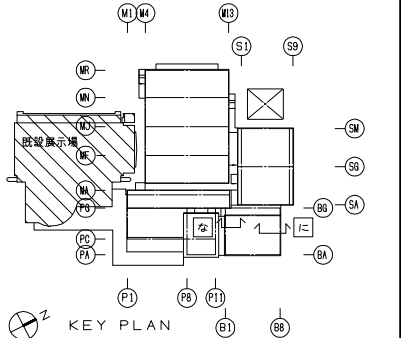



N = 110097 -

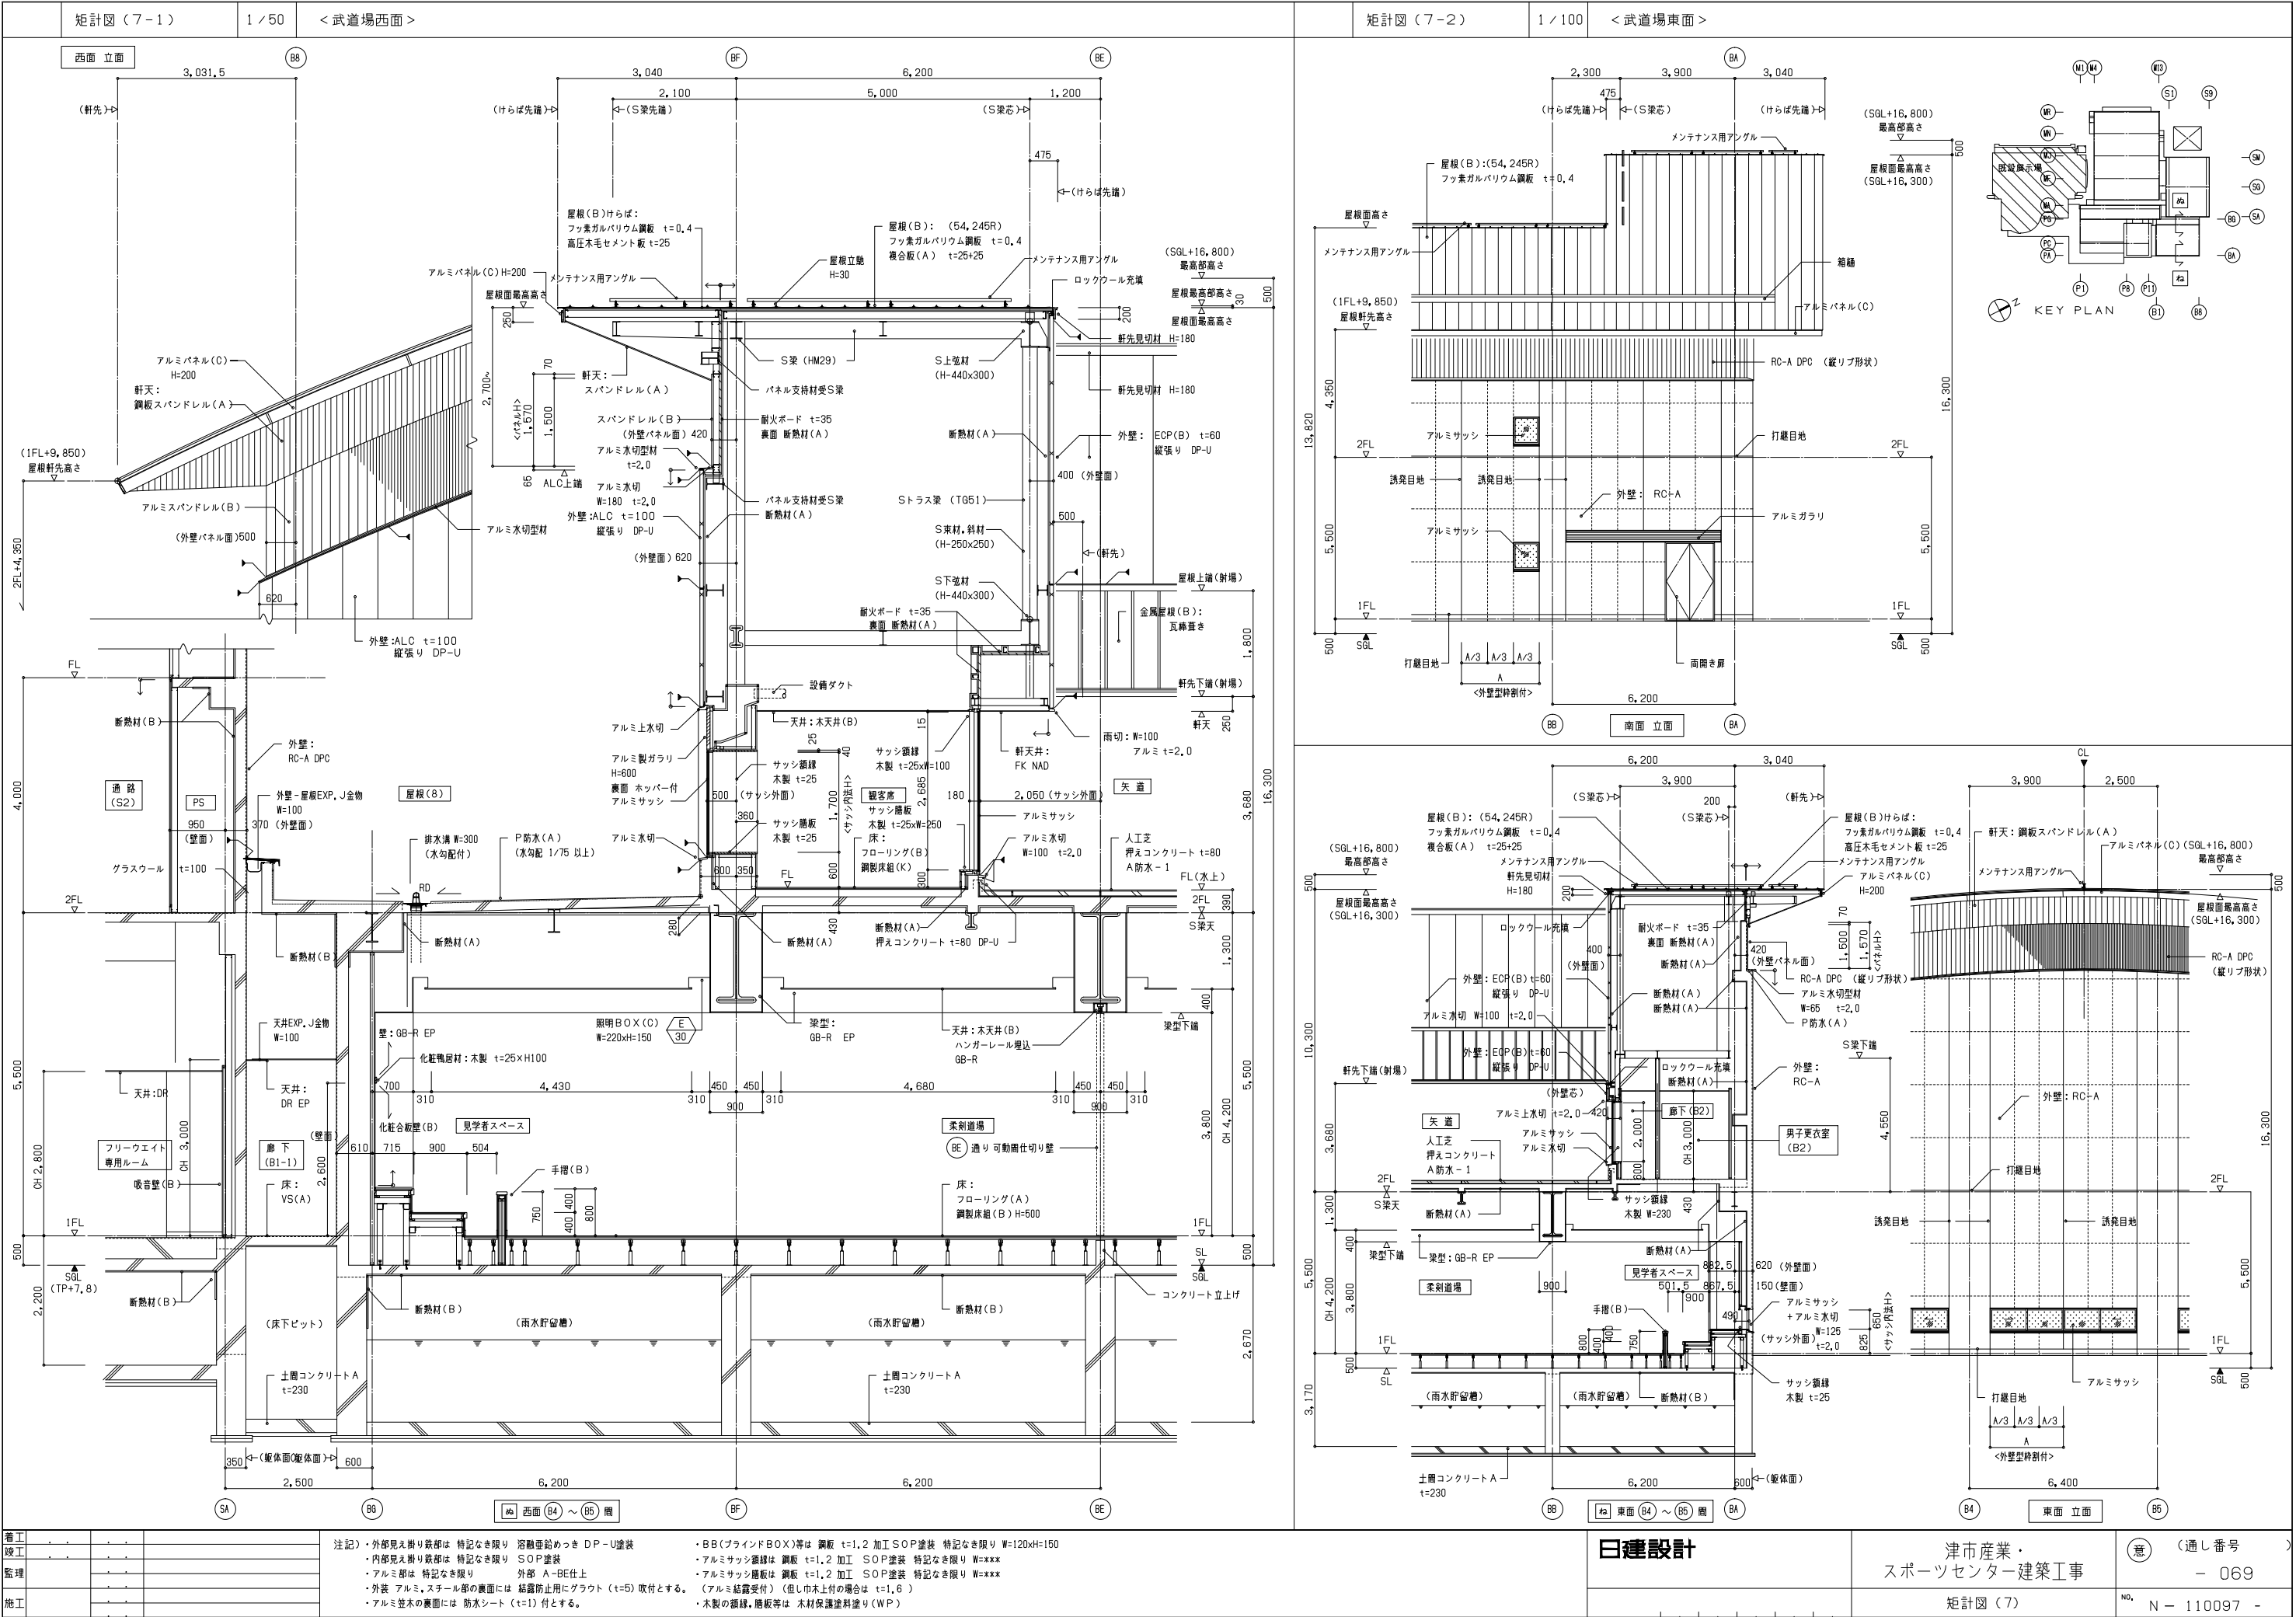

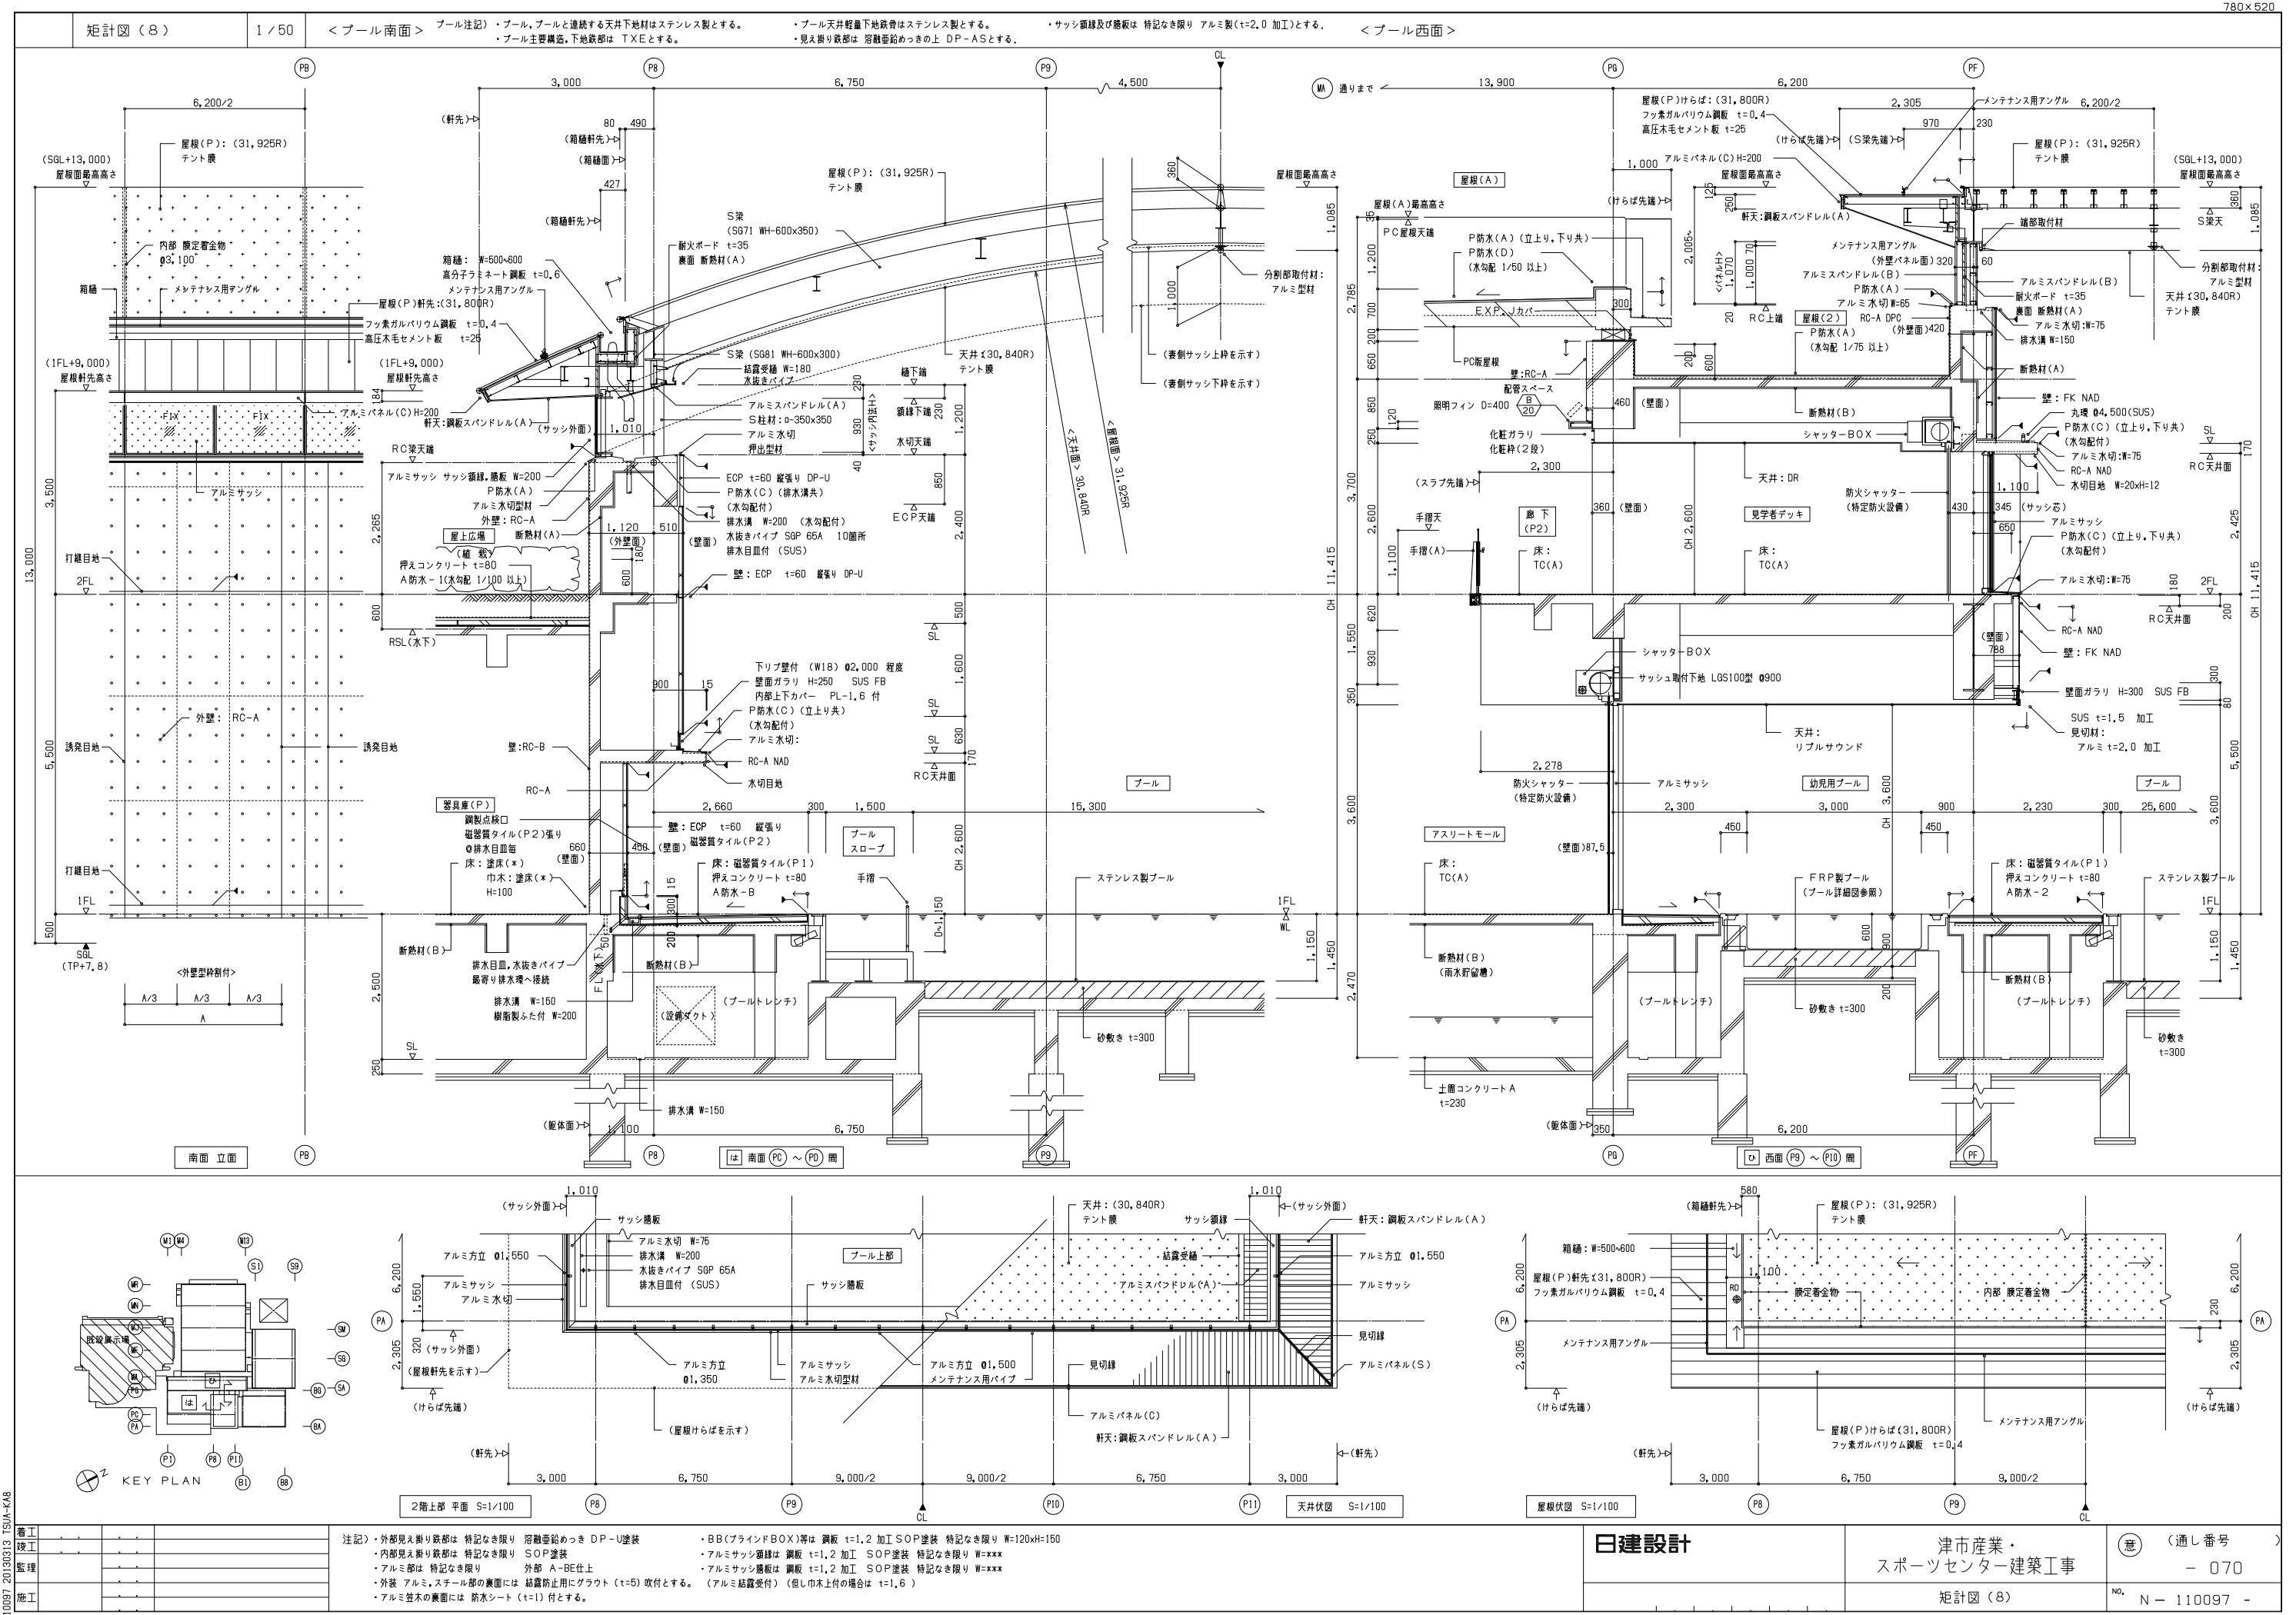

N110097 20130313 TSJA-148

日建設計	津市産業・ スポーツセンター建築工事	意 (通し番号) - 070
矩計図 (8)		No. N - 110097 -

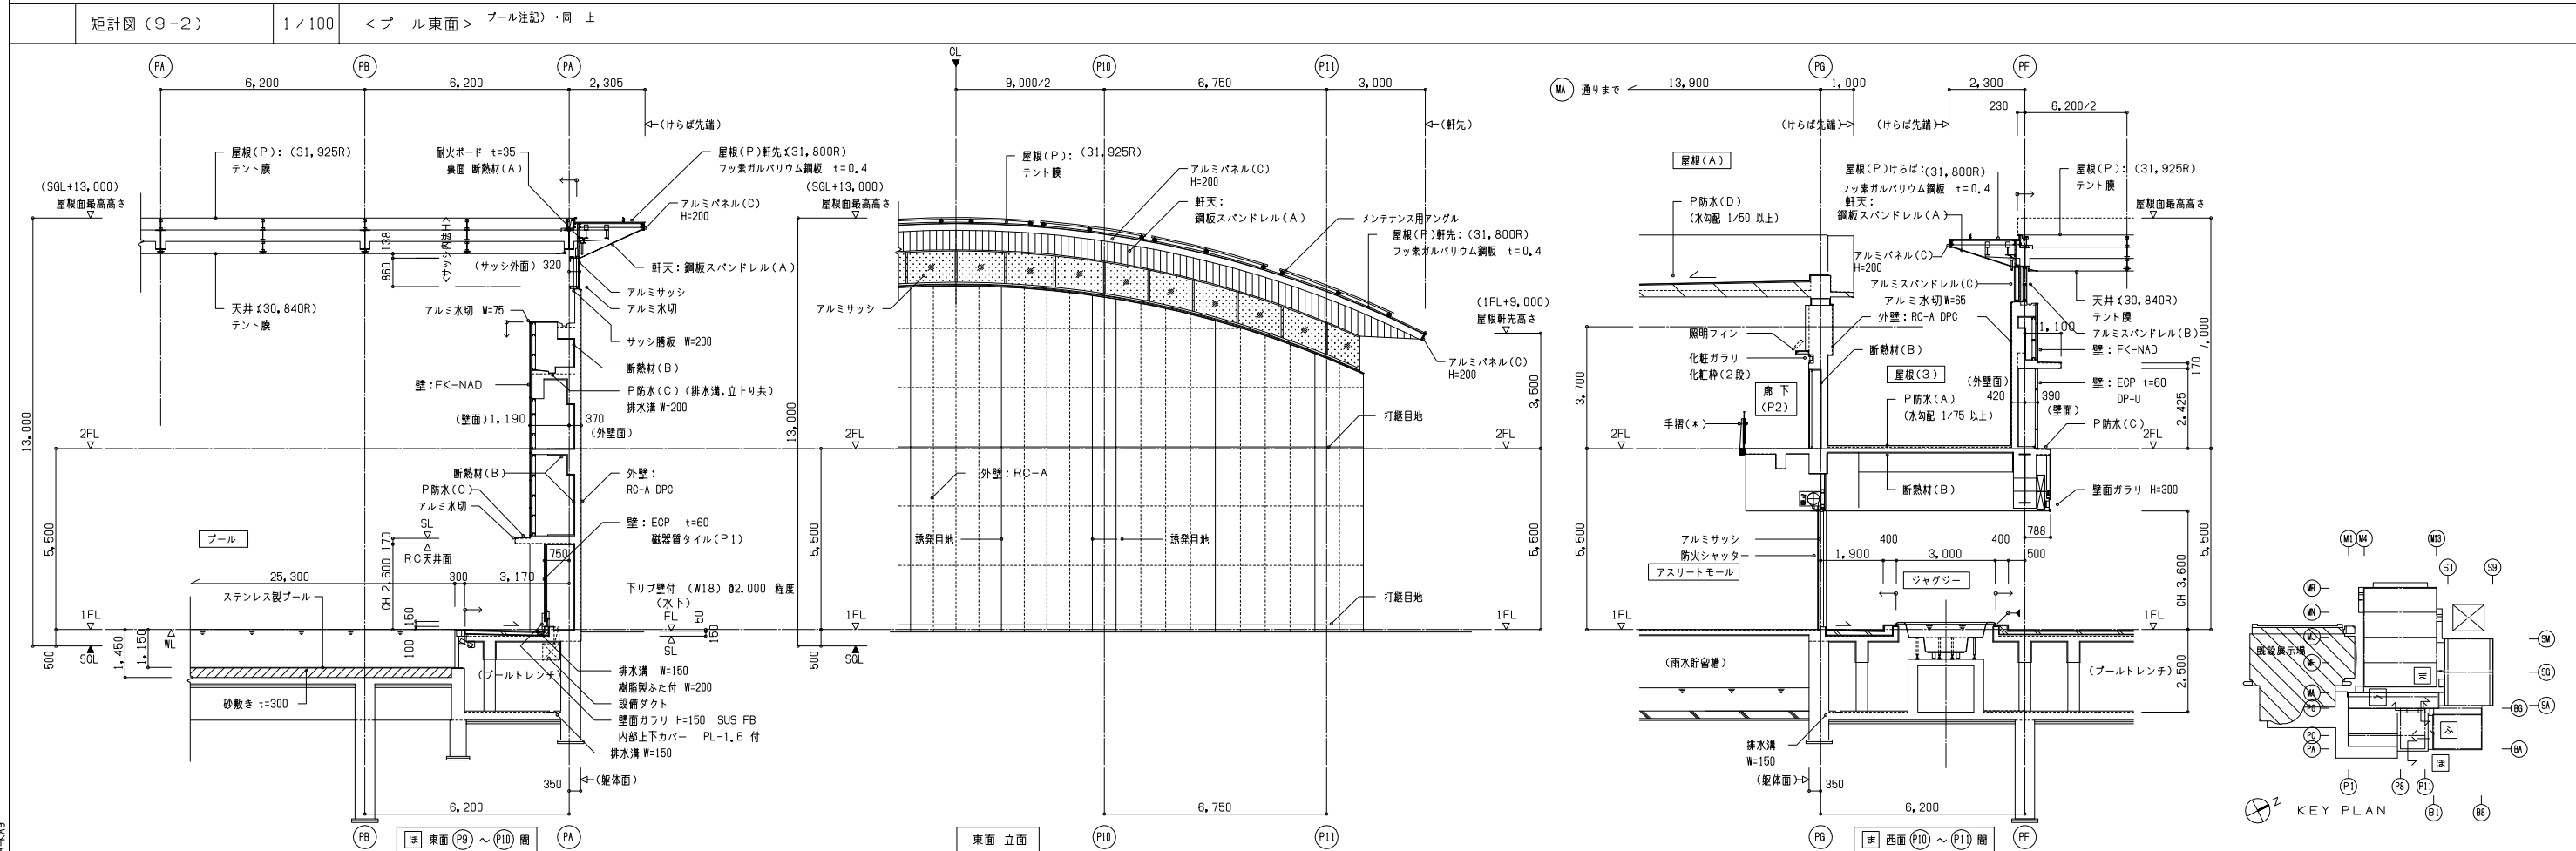
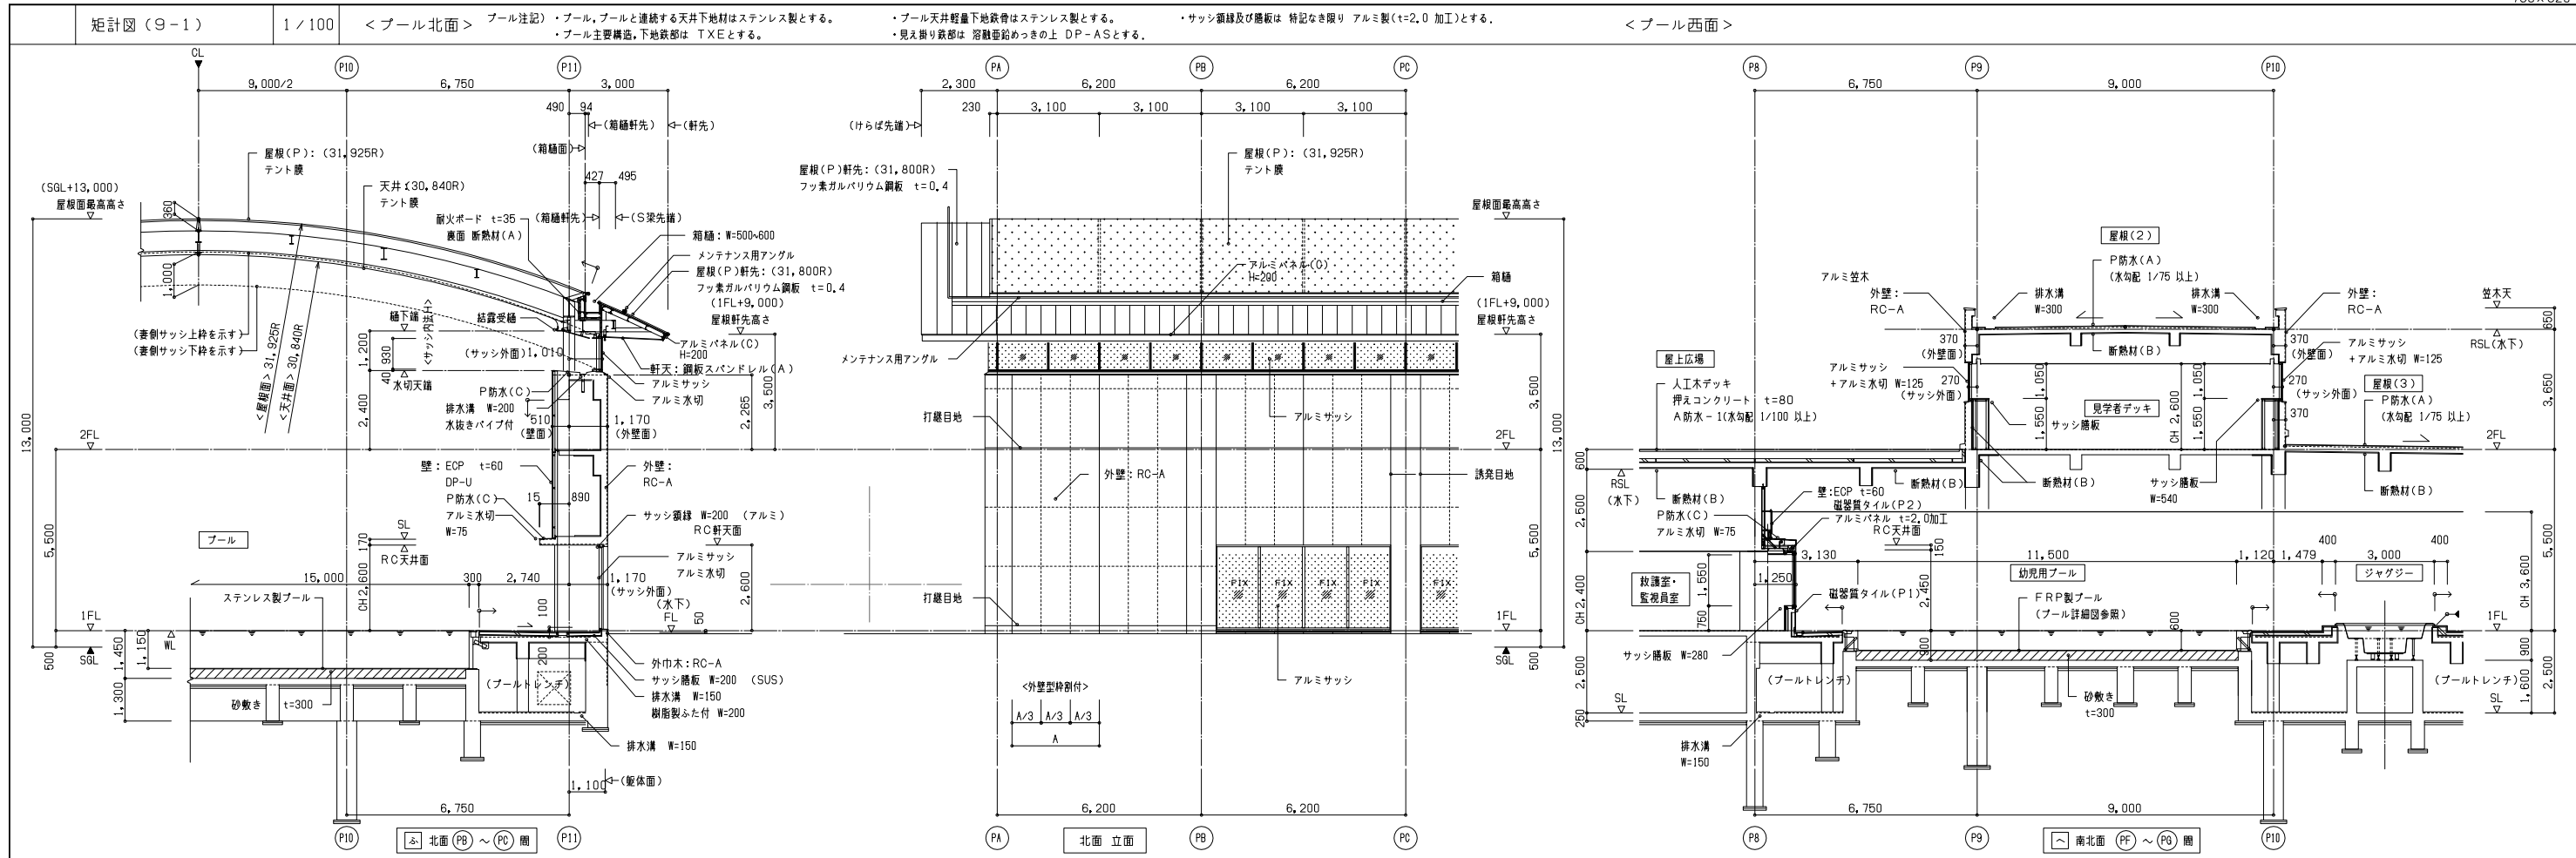


施工	
竣工	
監理	
施工	

注記) ・外側見え掛り鉄部は 特記なき限り 溶融亜鉛めっき DP-U 塗装
・内部見え掛り鉄部は 特記なき限り SOP 塗装
・アルミ部は 特記なき限り 外部 A-BE 仕上
・外装 アルミ、スチール部の裏面には 結露防止用にクラウト (t=5) 収付とする。(アルミ結露受付) (但し巾木上付の場合は t=1.6)
・アルミ笠木の裏面には 防水シート (t=1) 付とする。


・BB(ブラインドBOX)等は 鋼板 t=1.2 加工 特記なき限り W=120xH=150
・アルミサッシ窓縁は 鋼板 t=1.2 加工 SOP 塗装 特記なき限り W=xxx
・アルミサッシ断板は 鋼板 t=1.2 加工 SOP 塗装 特記なき限り W=xxx

日建設計	津市産業・ スポーツセンター建築工事	⑧ (通し番号) - 071
	矩計図(9)	N - 110097 -



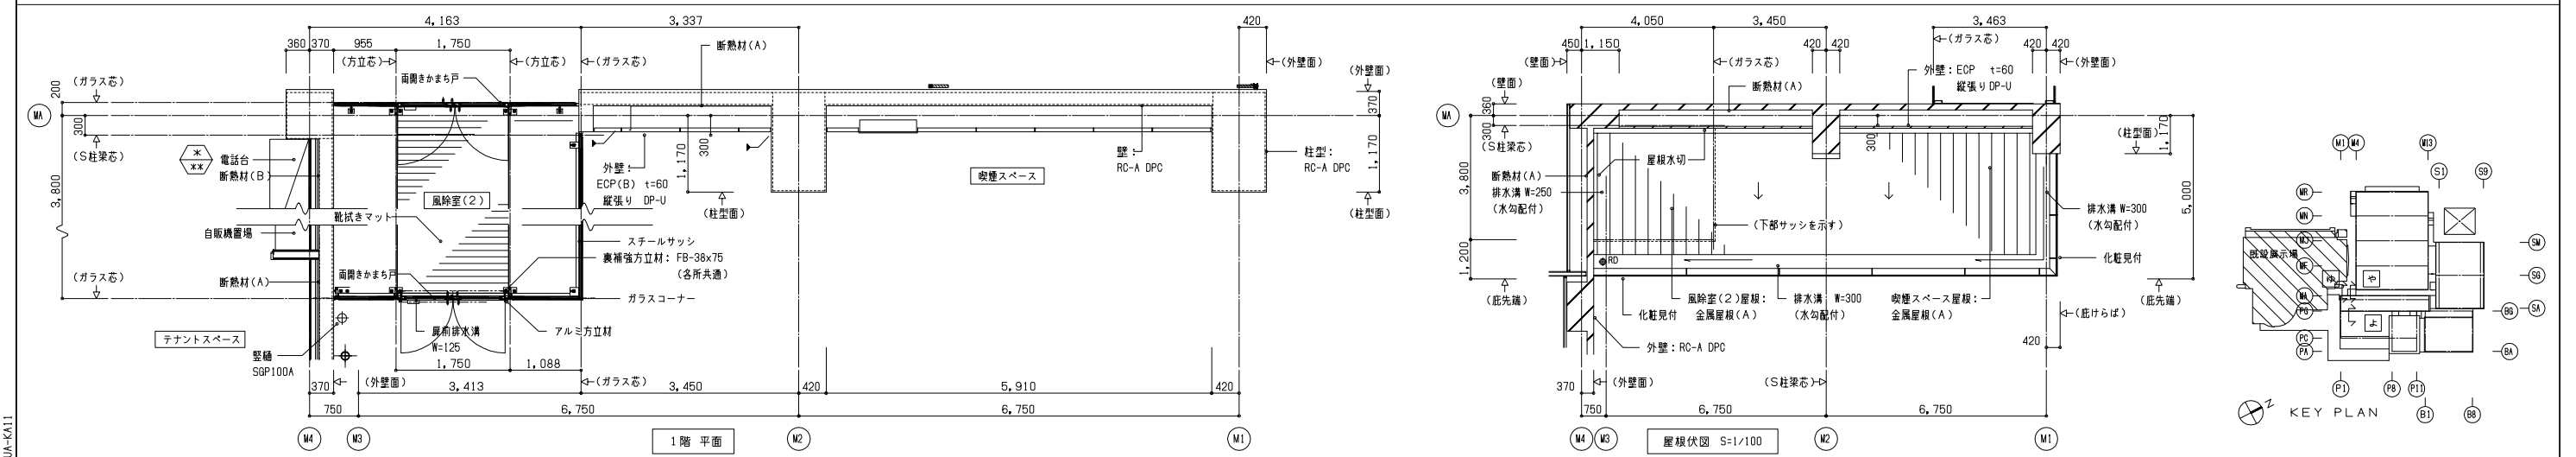
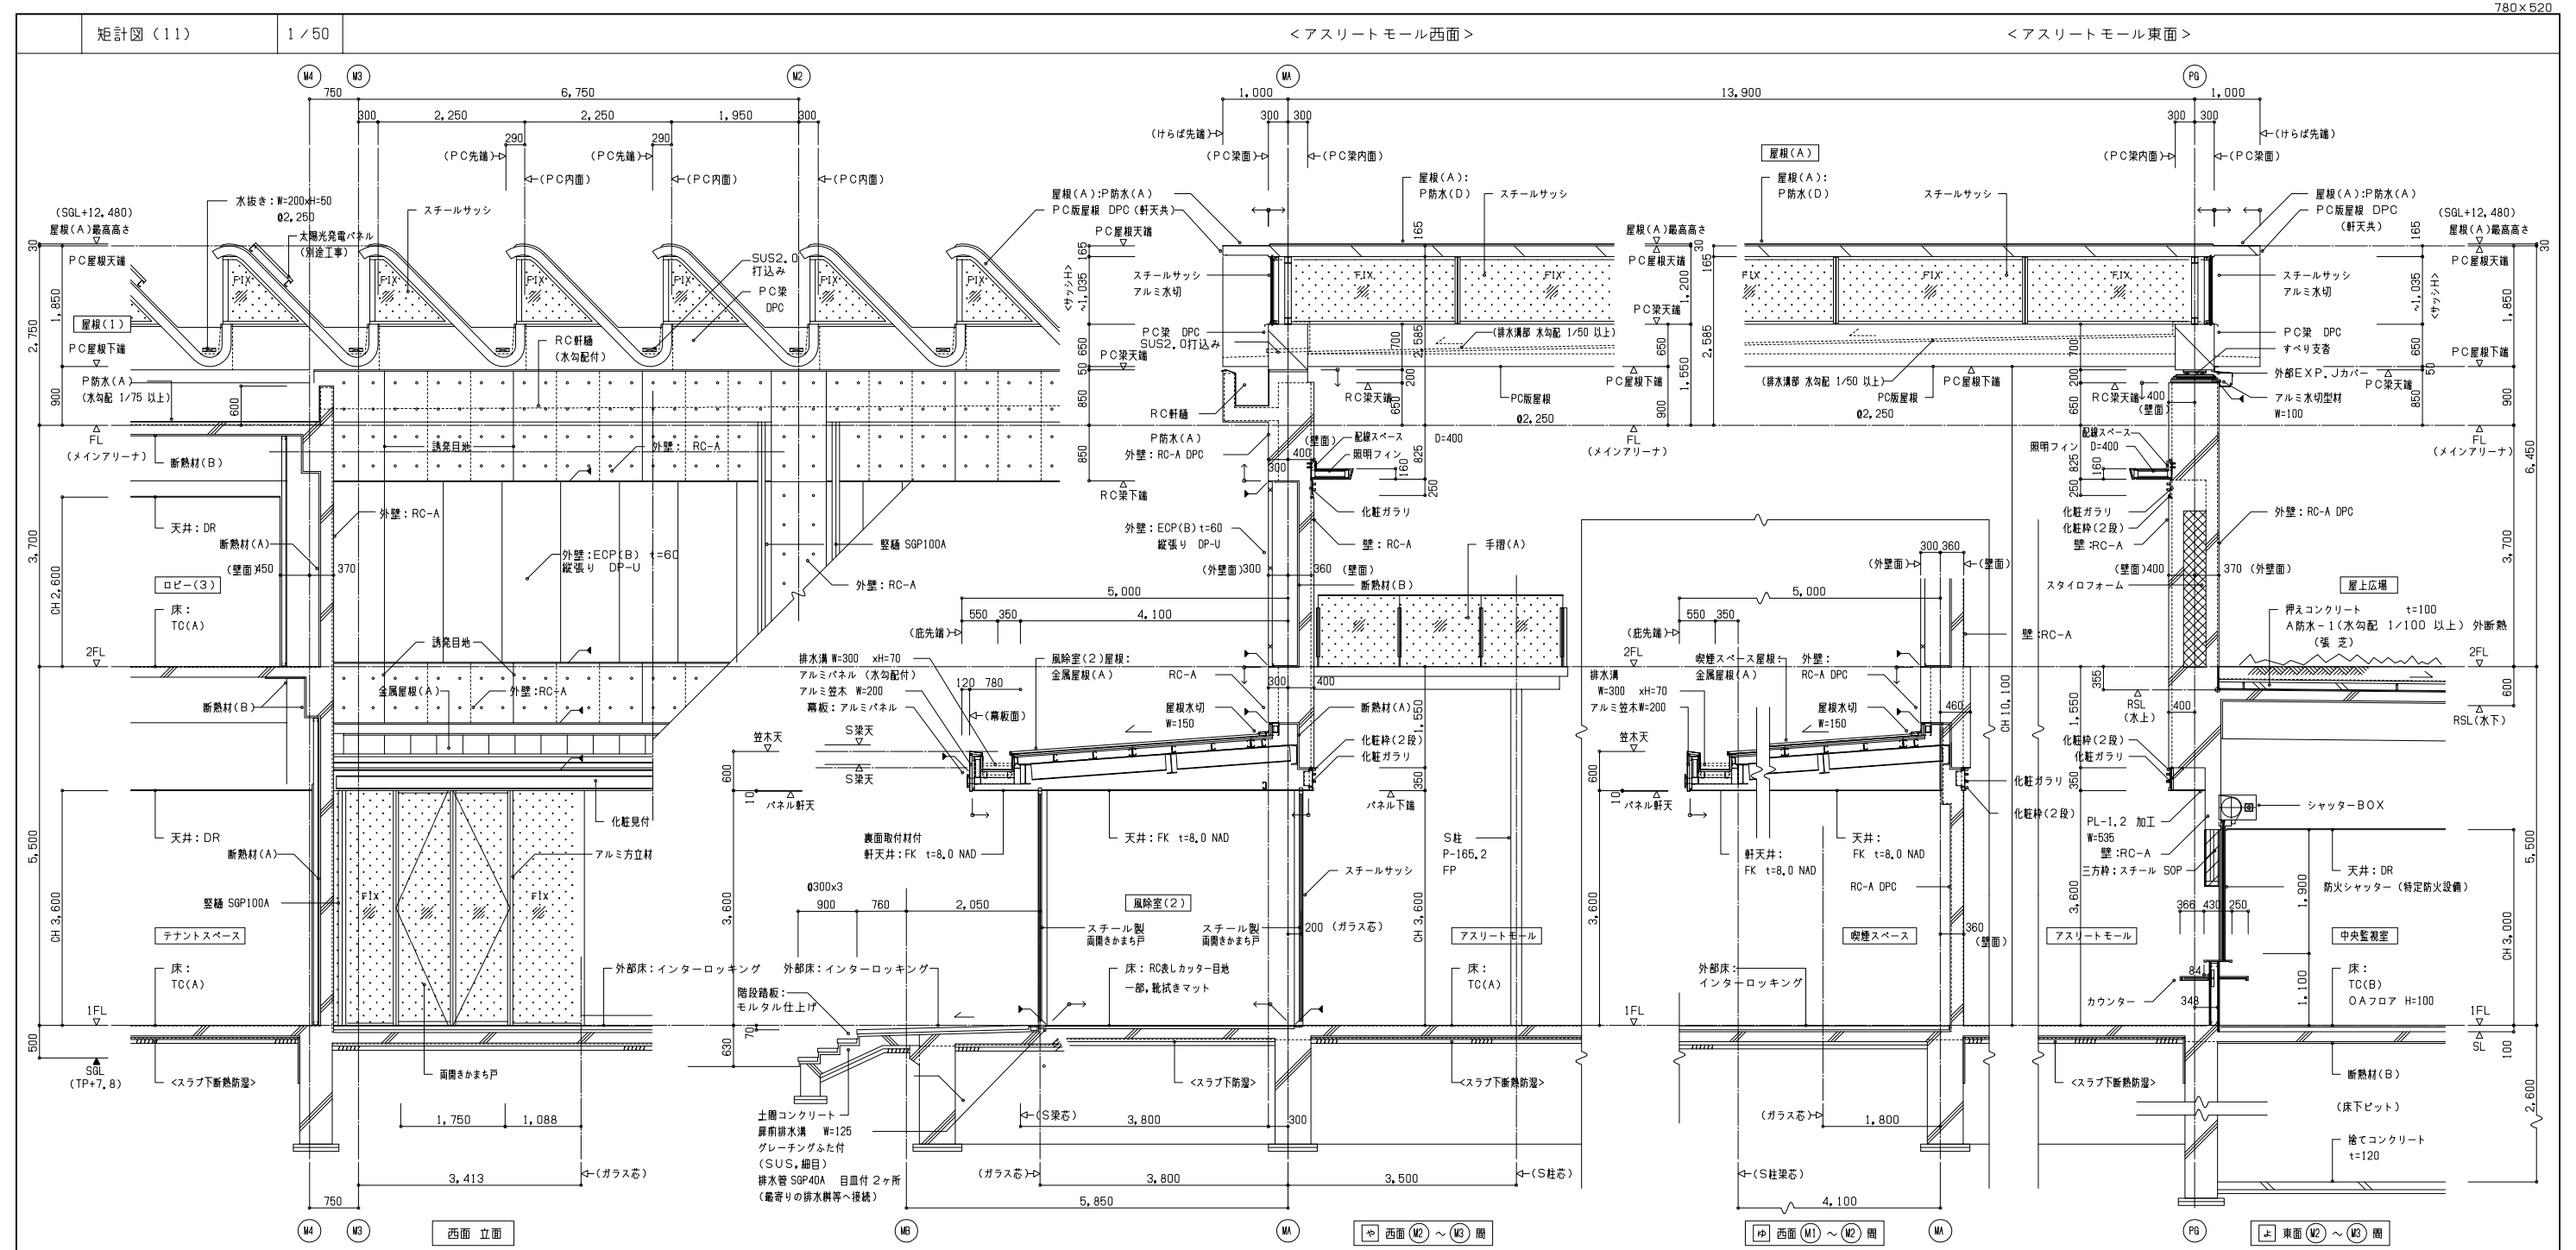


施工 竣工 監理 施工



N110097 20130313 TSUA-KA11

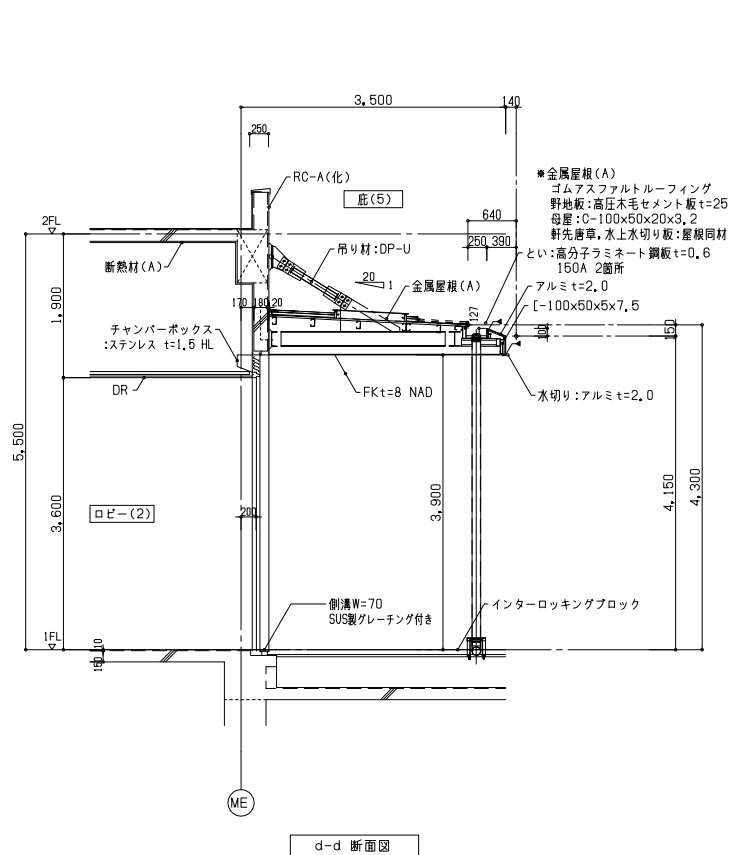

日建設計	津市産業・ スポーツセンター建築工事	意 (通し番号) - 075
	断面詳細図 中間部屋根・庇	NO. N - 110097 -

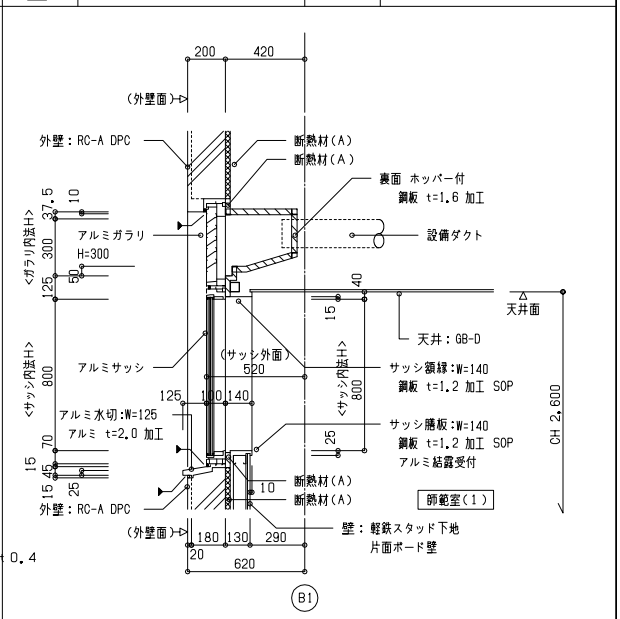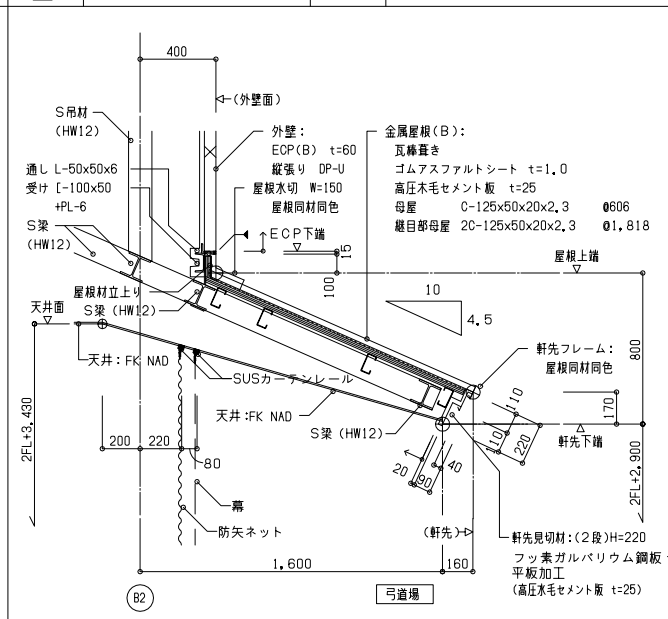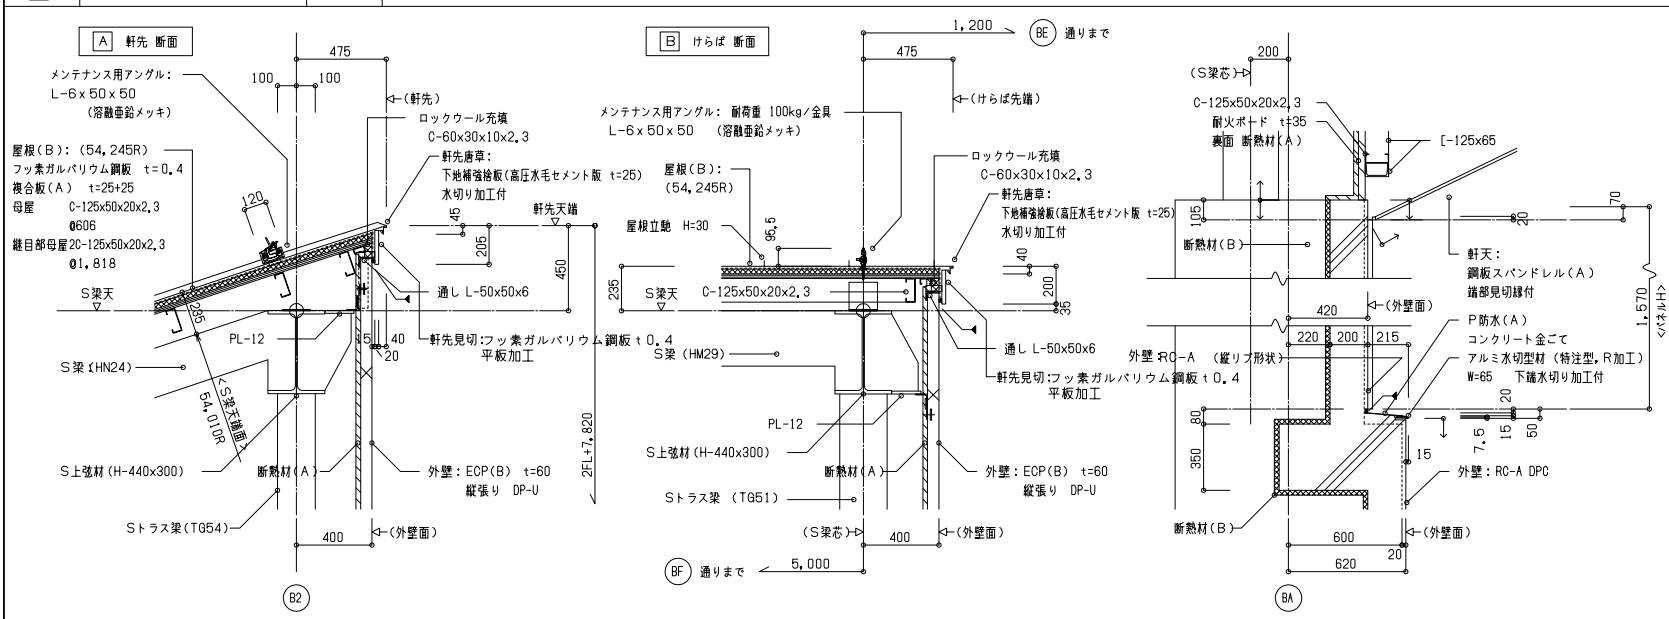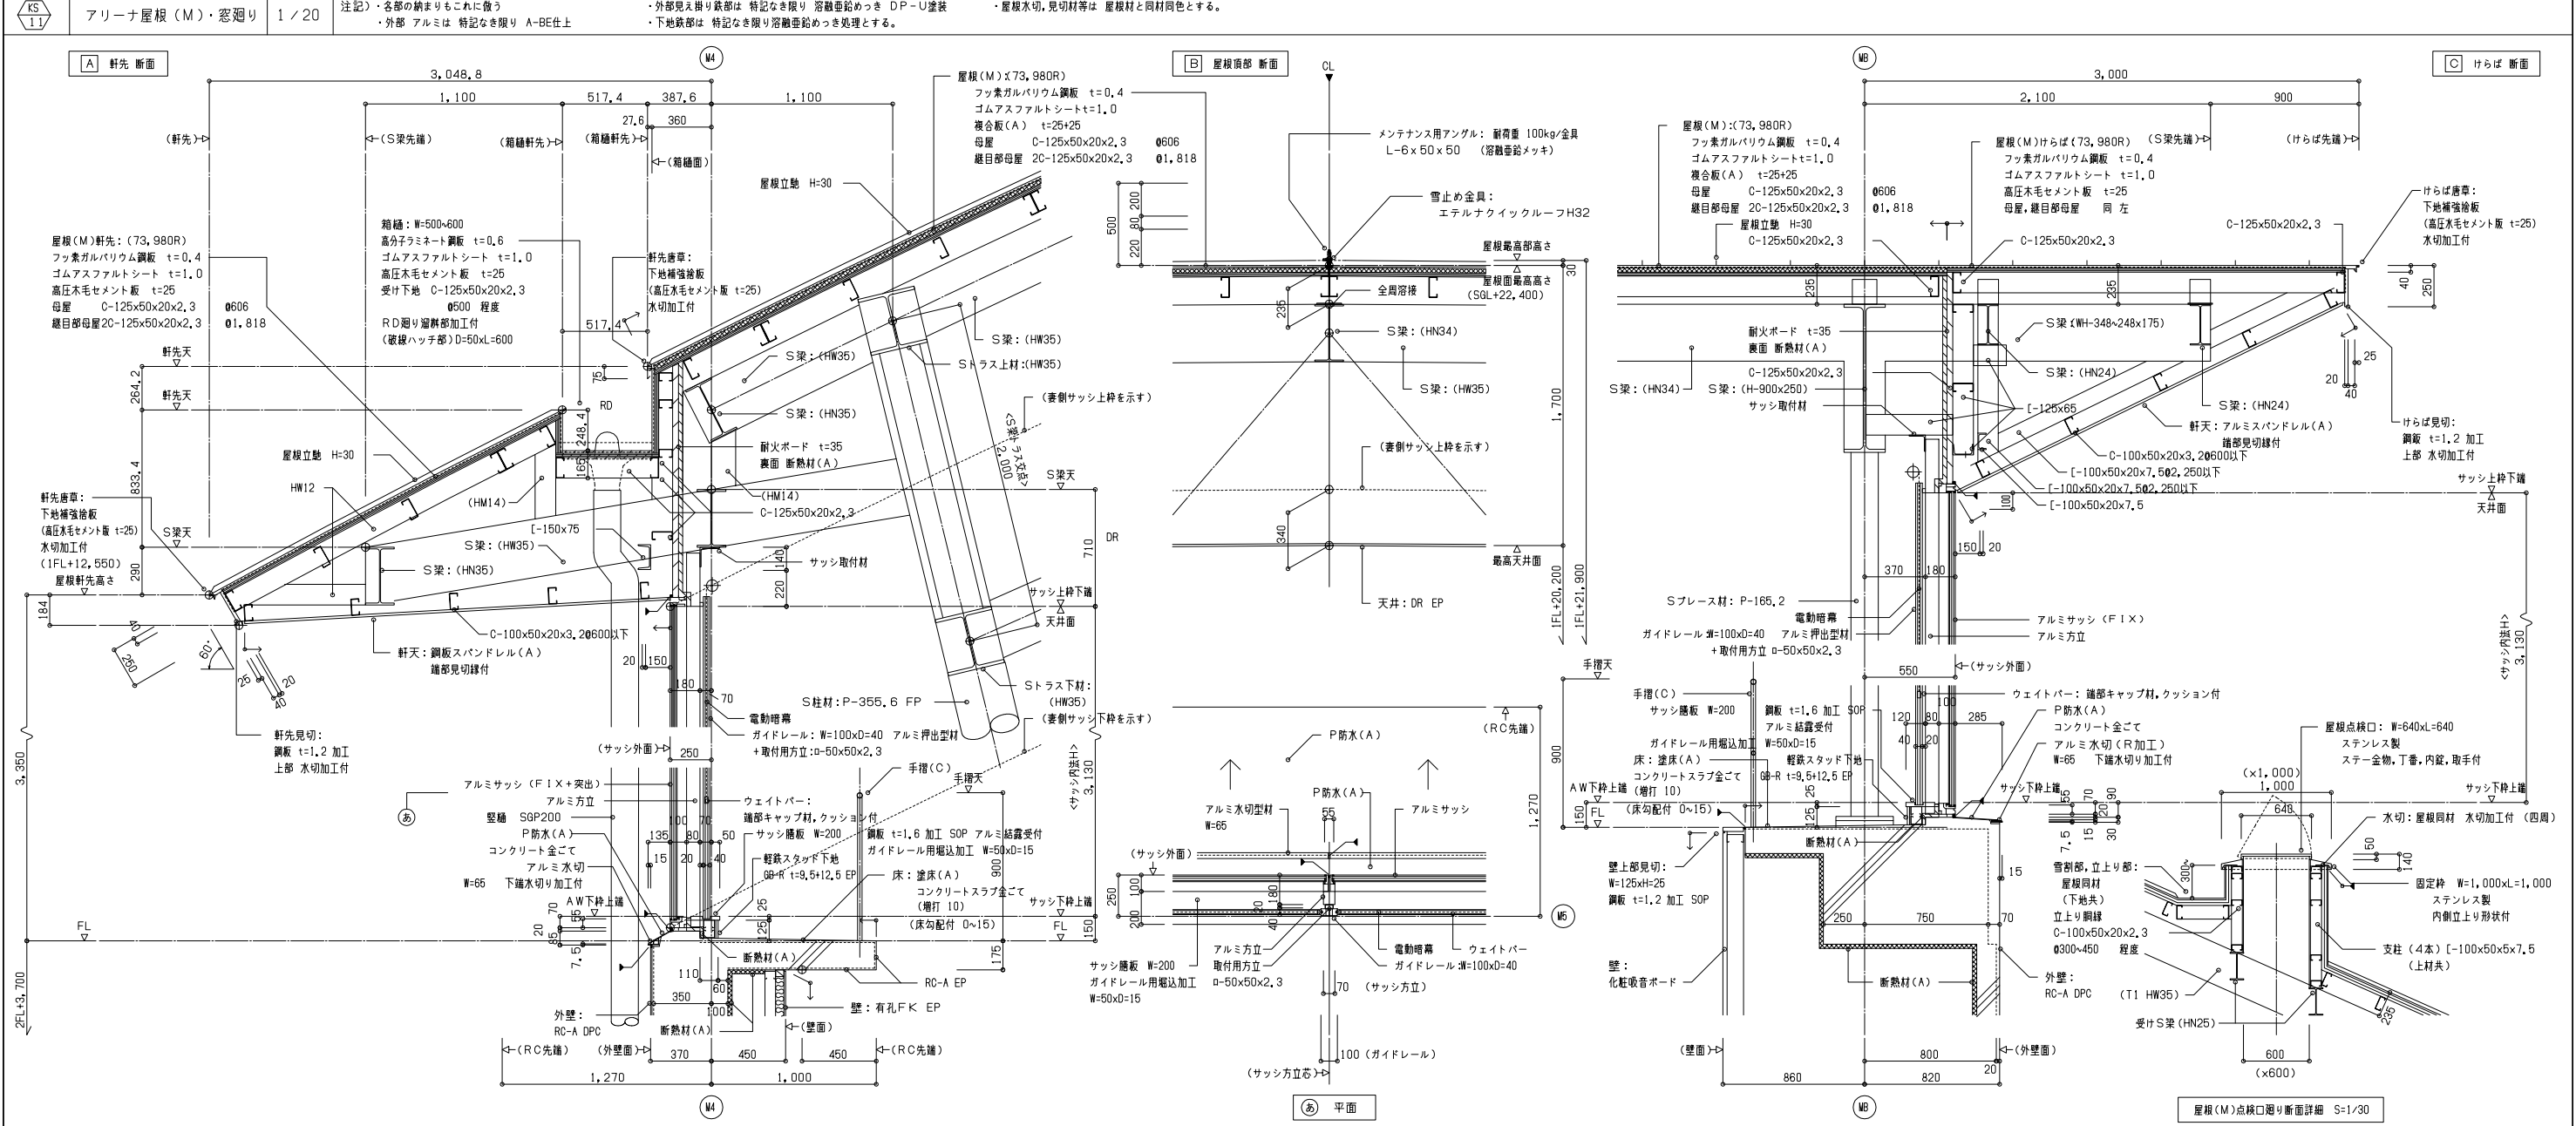


N110097 20130313 TSU-A-KS1

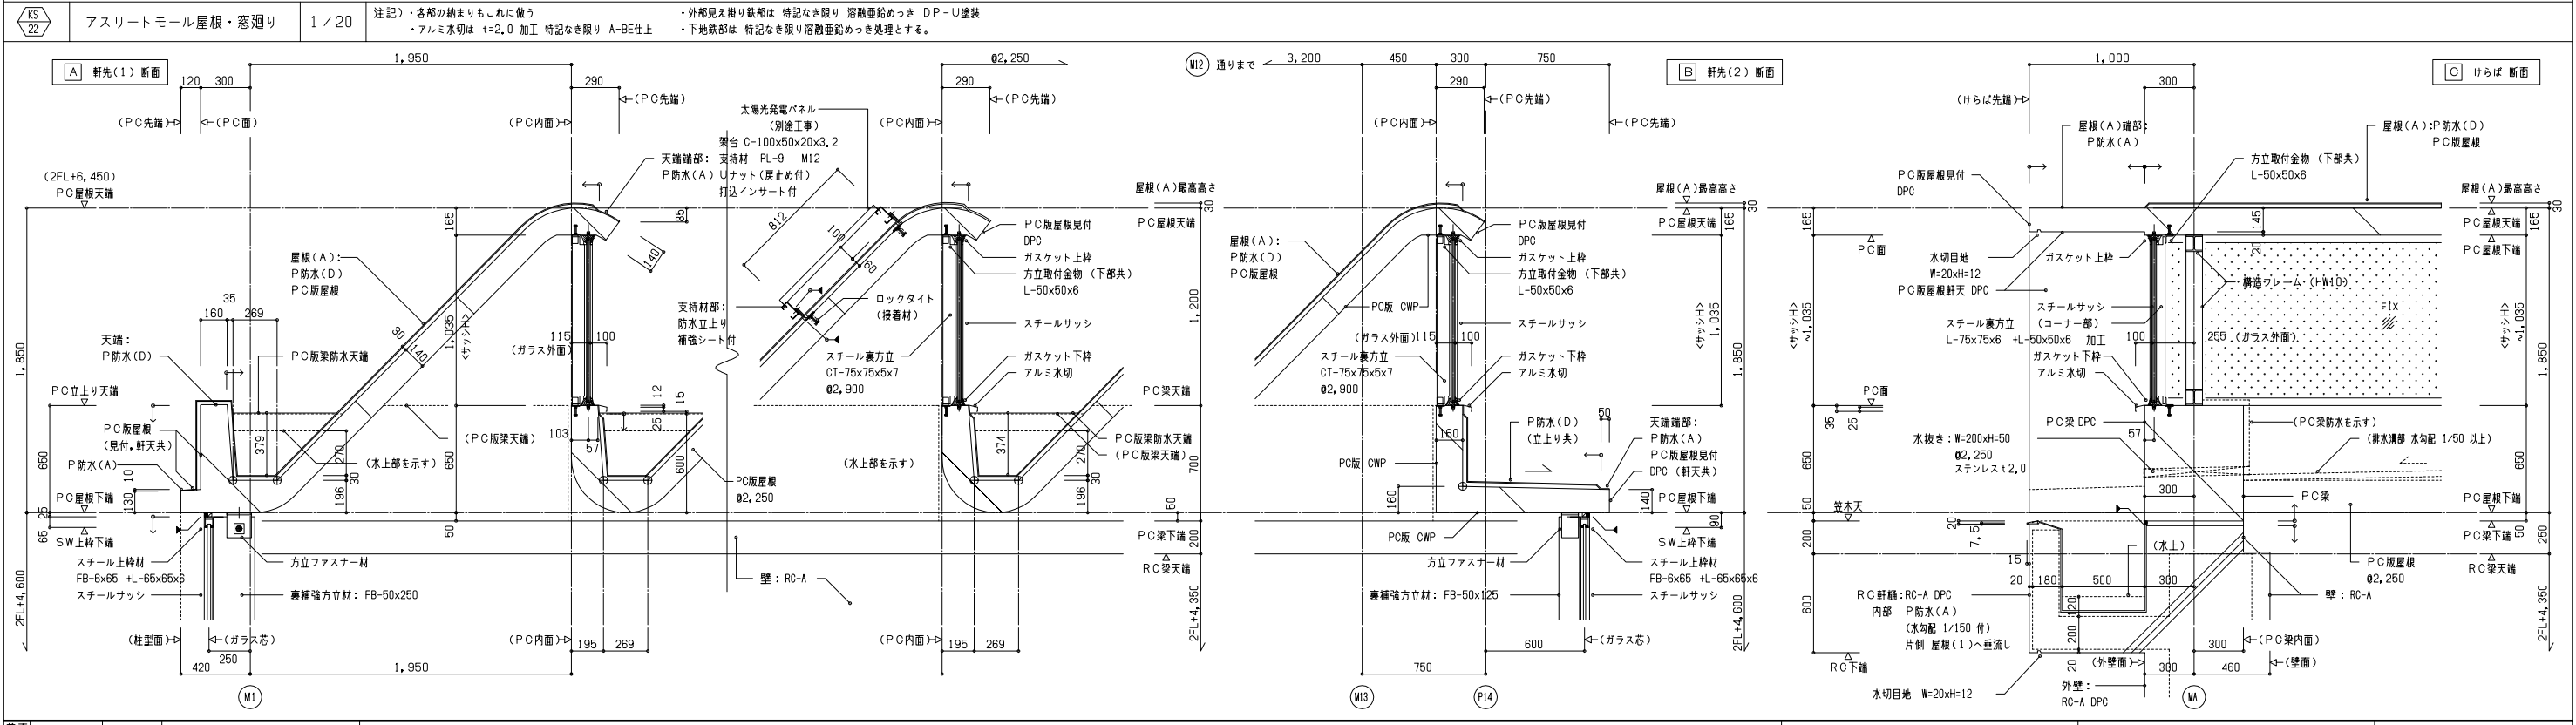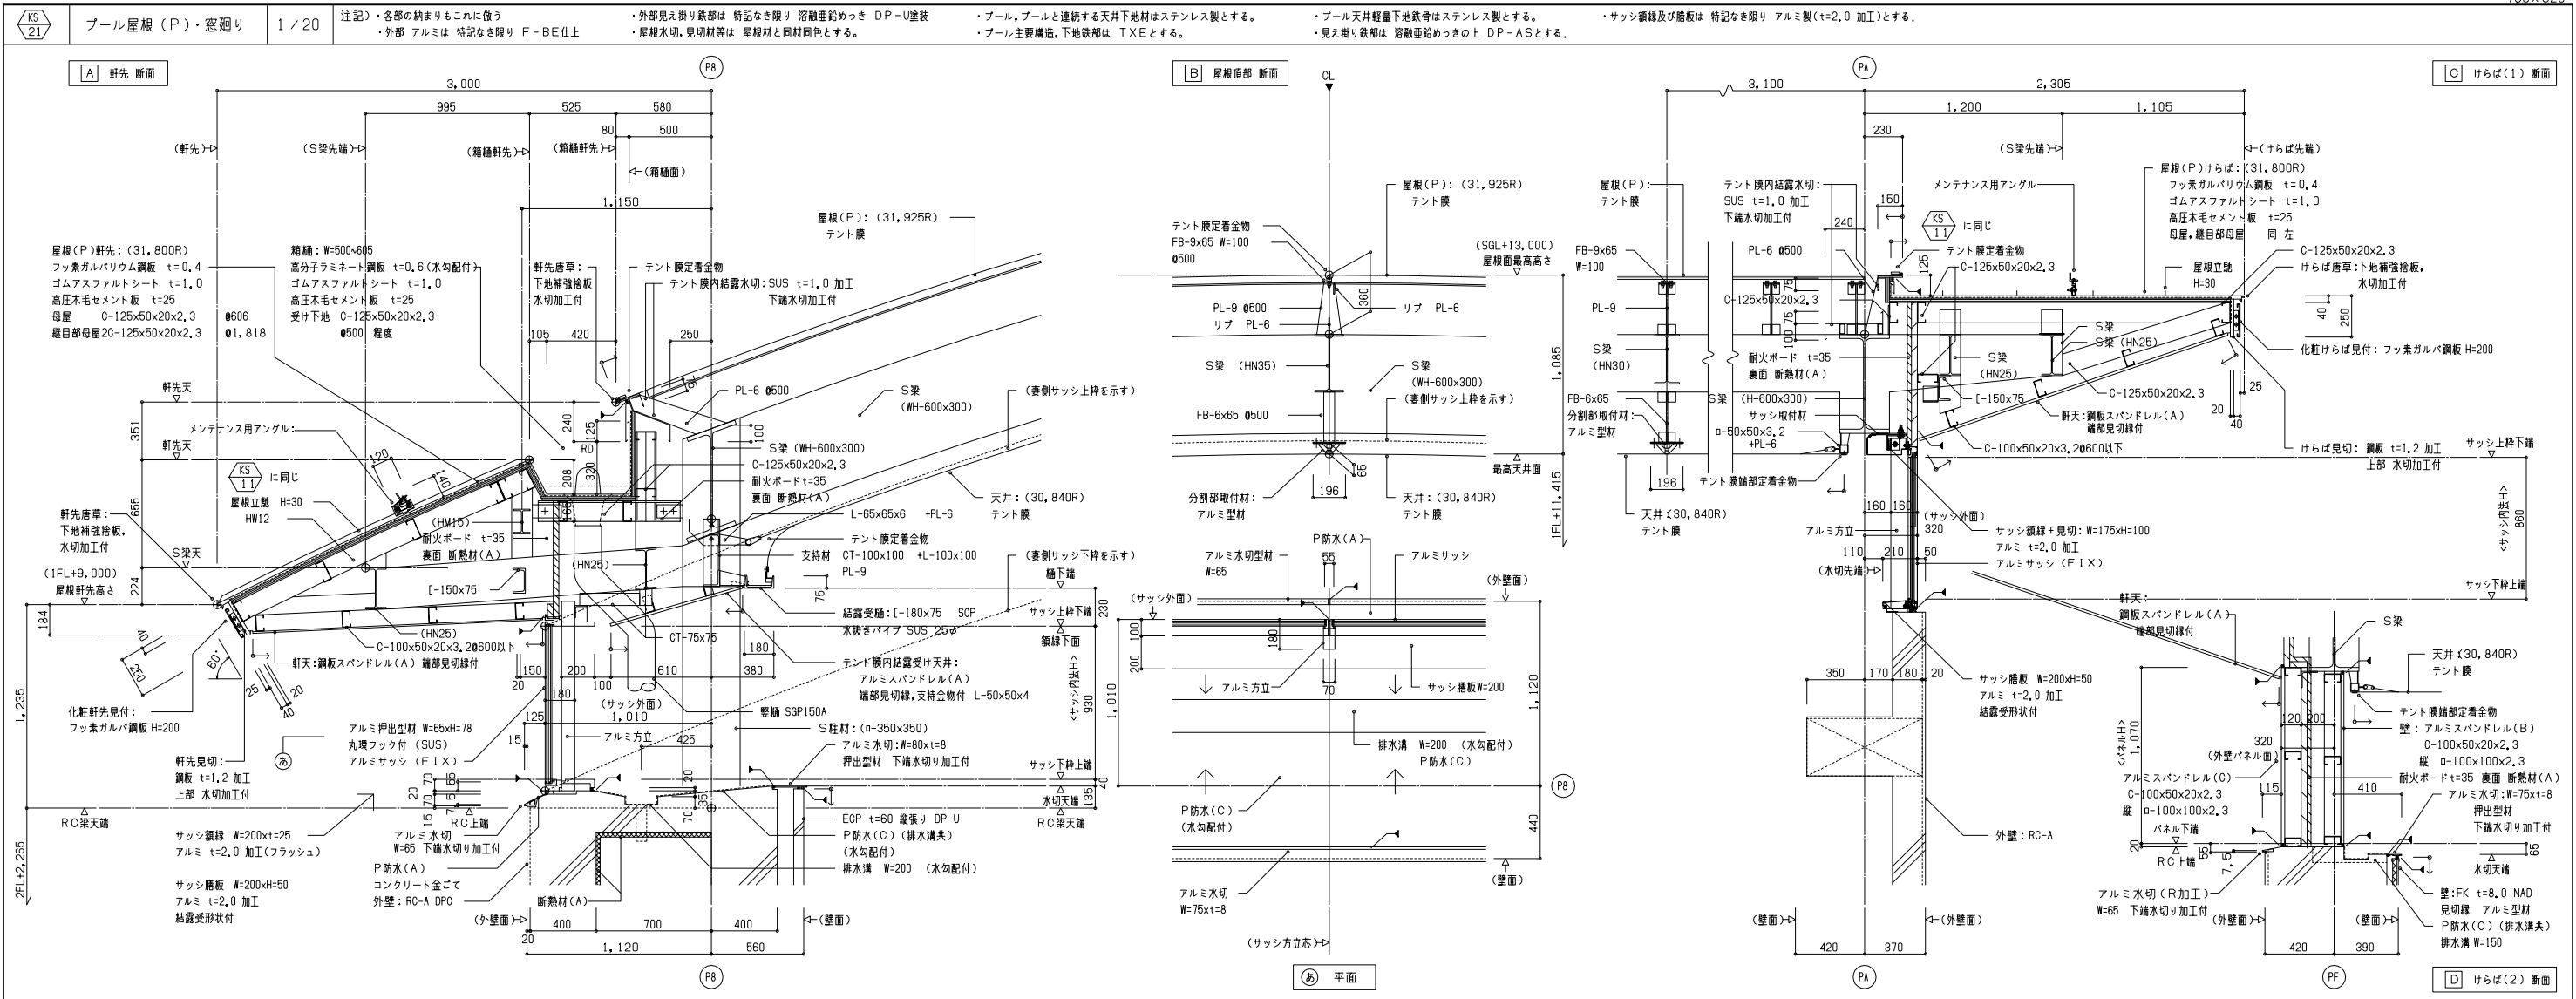

設計		注記)・外部見え掛り鉄部は 特記なき限り 溶融亜鉛めっき DP-U塗装 ・内部見え掛り鉄部は 特記なき限り SOP塗装 ・アルミ部は 特記なき限り 外部 A-BE仕上 ・外装 アルミ、スチール部の裏面には 結露防止用にグラウト (t=5) 吹付とする。 ・アルミ並木の裏面には 防水シート (t=1) 付とする。	日建設計	津市産業・ スポーツセンター建築工事	通し番号 - 077
施工				矩計詳細図 (2)	N - 110097 -





日建設計	津市産業・ スポーツセンター建築工事	音 (通し番号) - 079
	階段詳細図(1)	NO. N - 110097 -

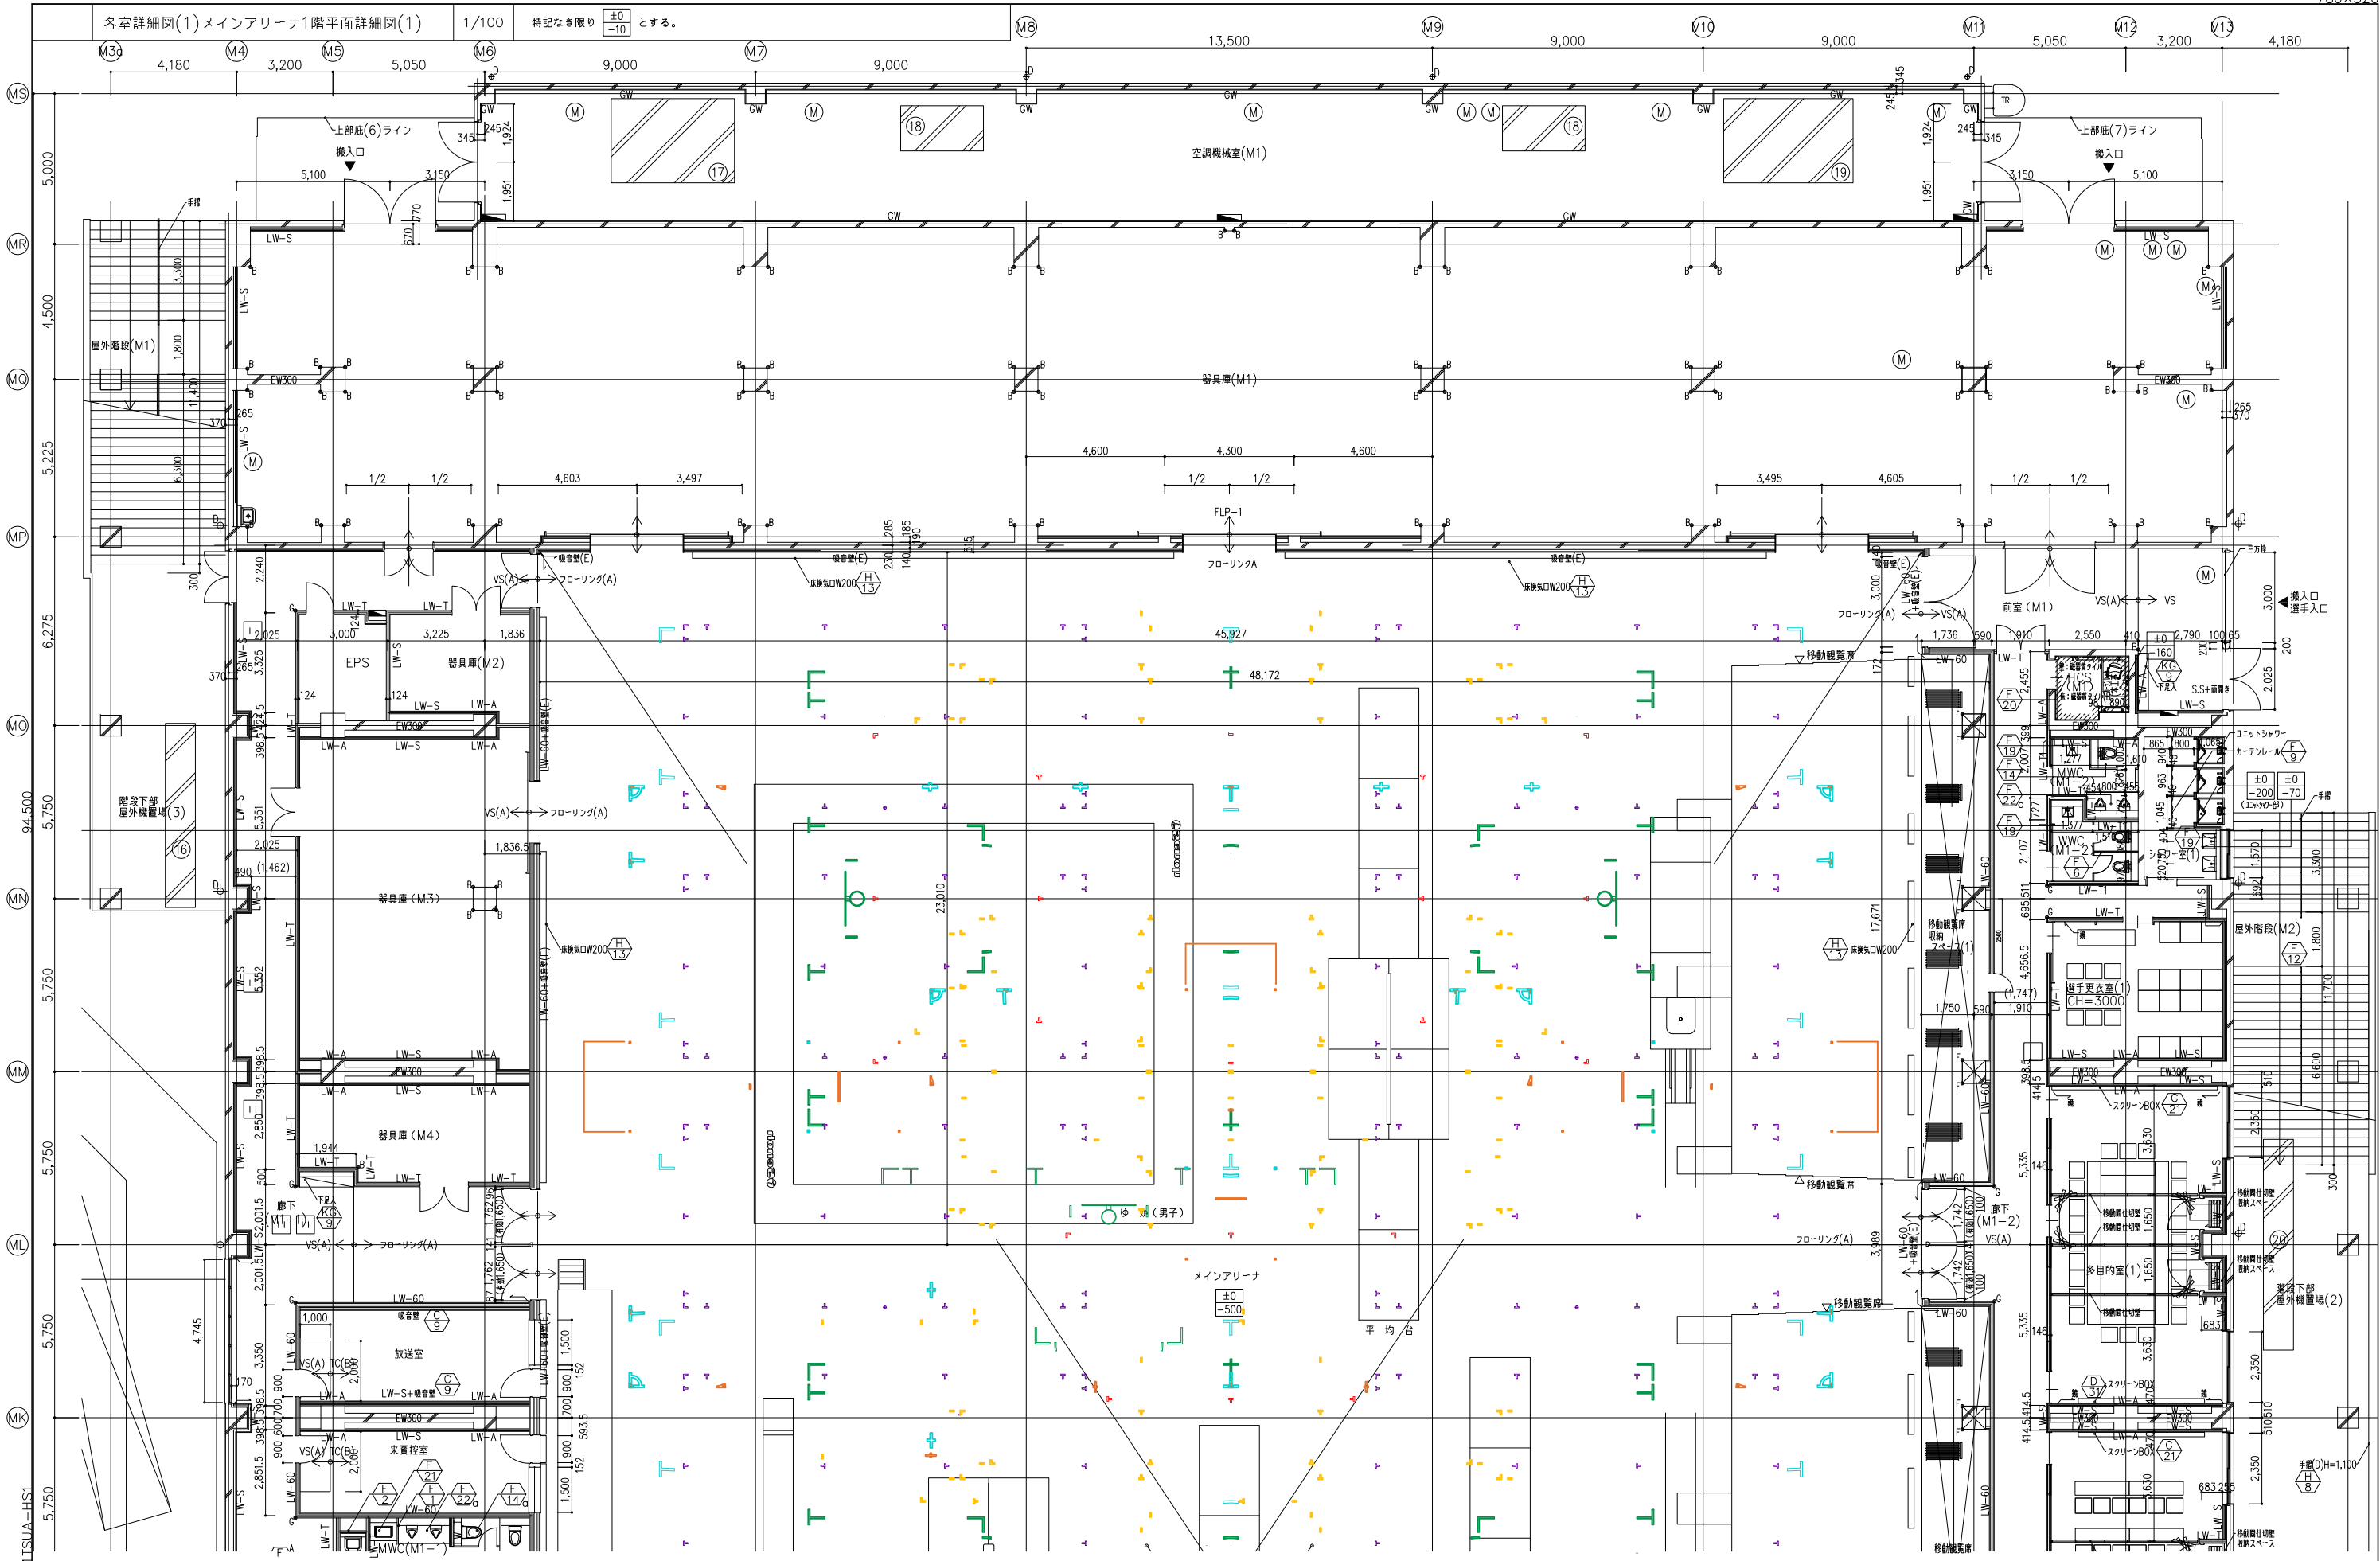

日建設計		津市産業・スポーツセンター建築工事		(通し番号) 081	
各室詳細図(1)		N-110097			

凡例	コンクリート壁・柱	S.S. シャッター	11 床下収納口(既設) 収納用土	● R1 ルーフドレン	16 *	1000(6120) 150	1	1100
	引出板(セメント板) H=100.6	軽鋼床下地	新築型マンホール 600φ 蓋 密閉型	● F1 フロアドレン	17 *	4100(2800) 150	1	2800
	鋼製断仕切壁	OAフロア範囲	消火栓設備(設備工事)	● D 排水(特記なき限り150φ)	18 *	2750(1500) 150	2	1300
	水廻り床下がり範囲-200	機械基礎	消火栓ボックス(埋込式)	● TD 中継ドレン(特記なき限り100φ)	19 *	4300(2800) 150	1	2800
			消火栓ボックス(据付式)	○ オープラフー管	20 *	1000(7000) 150	1	1500

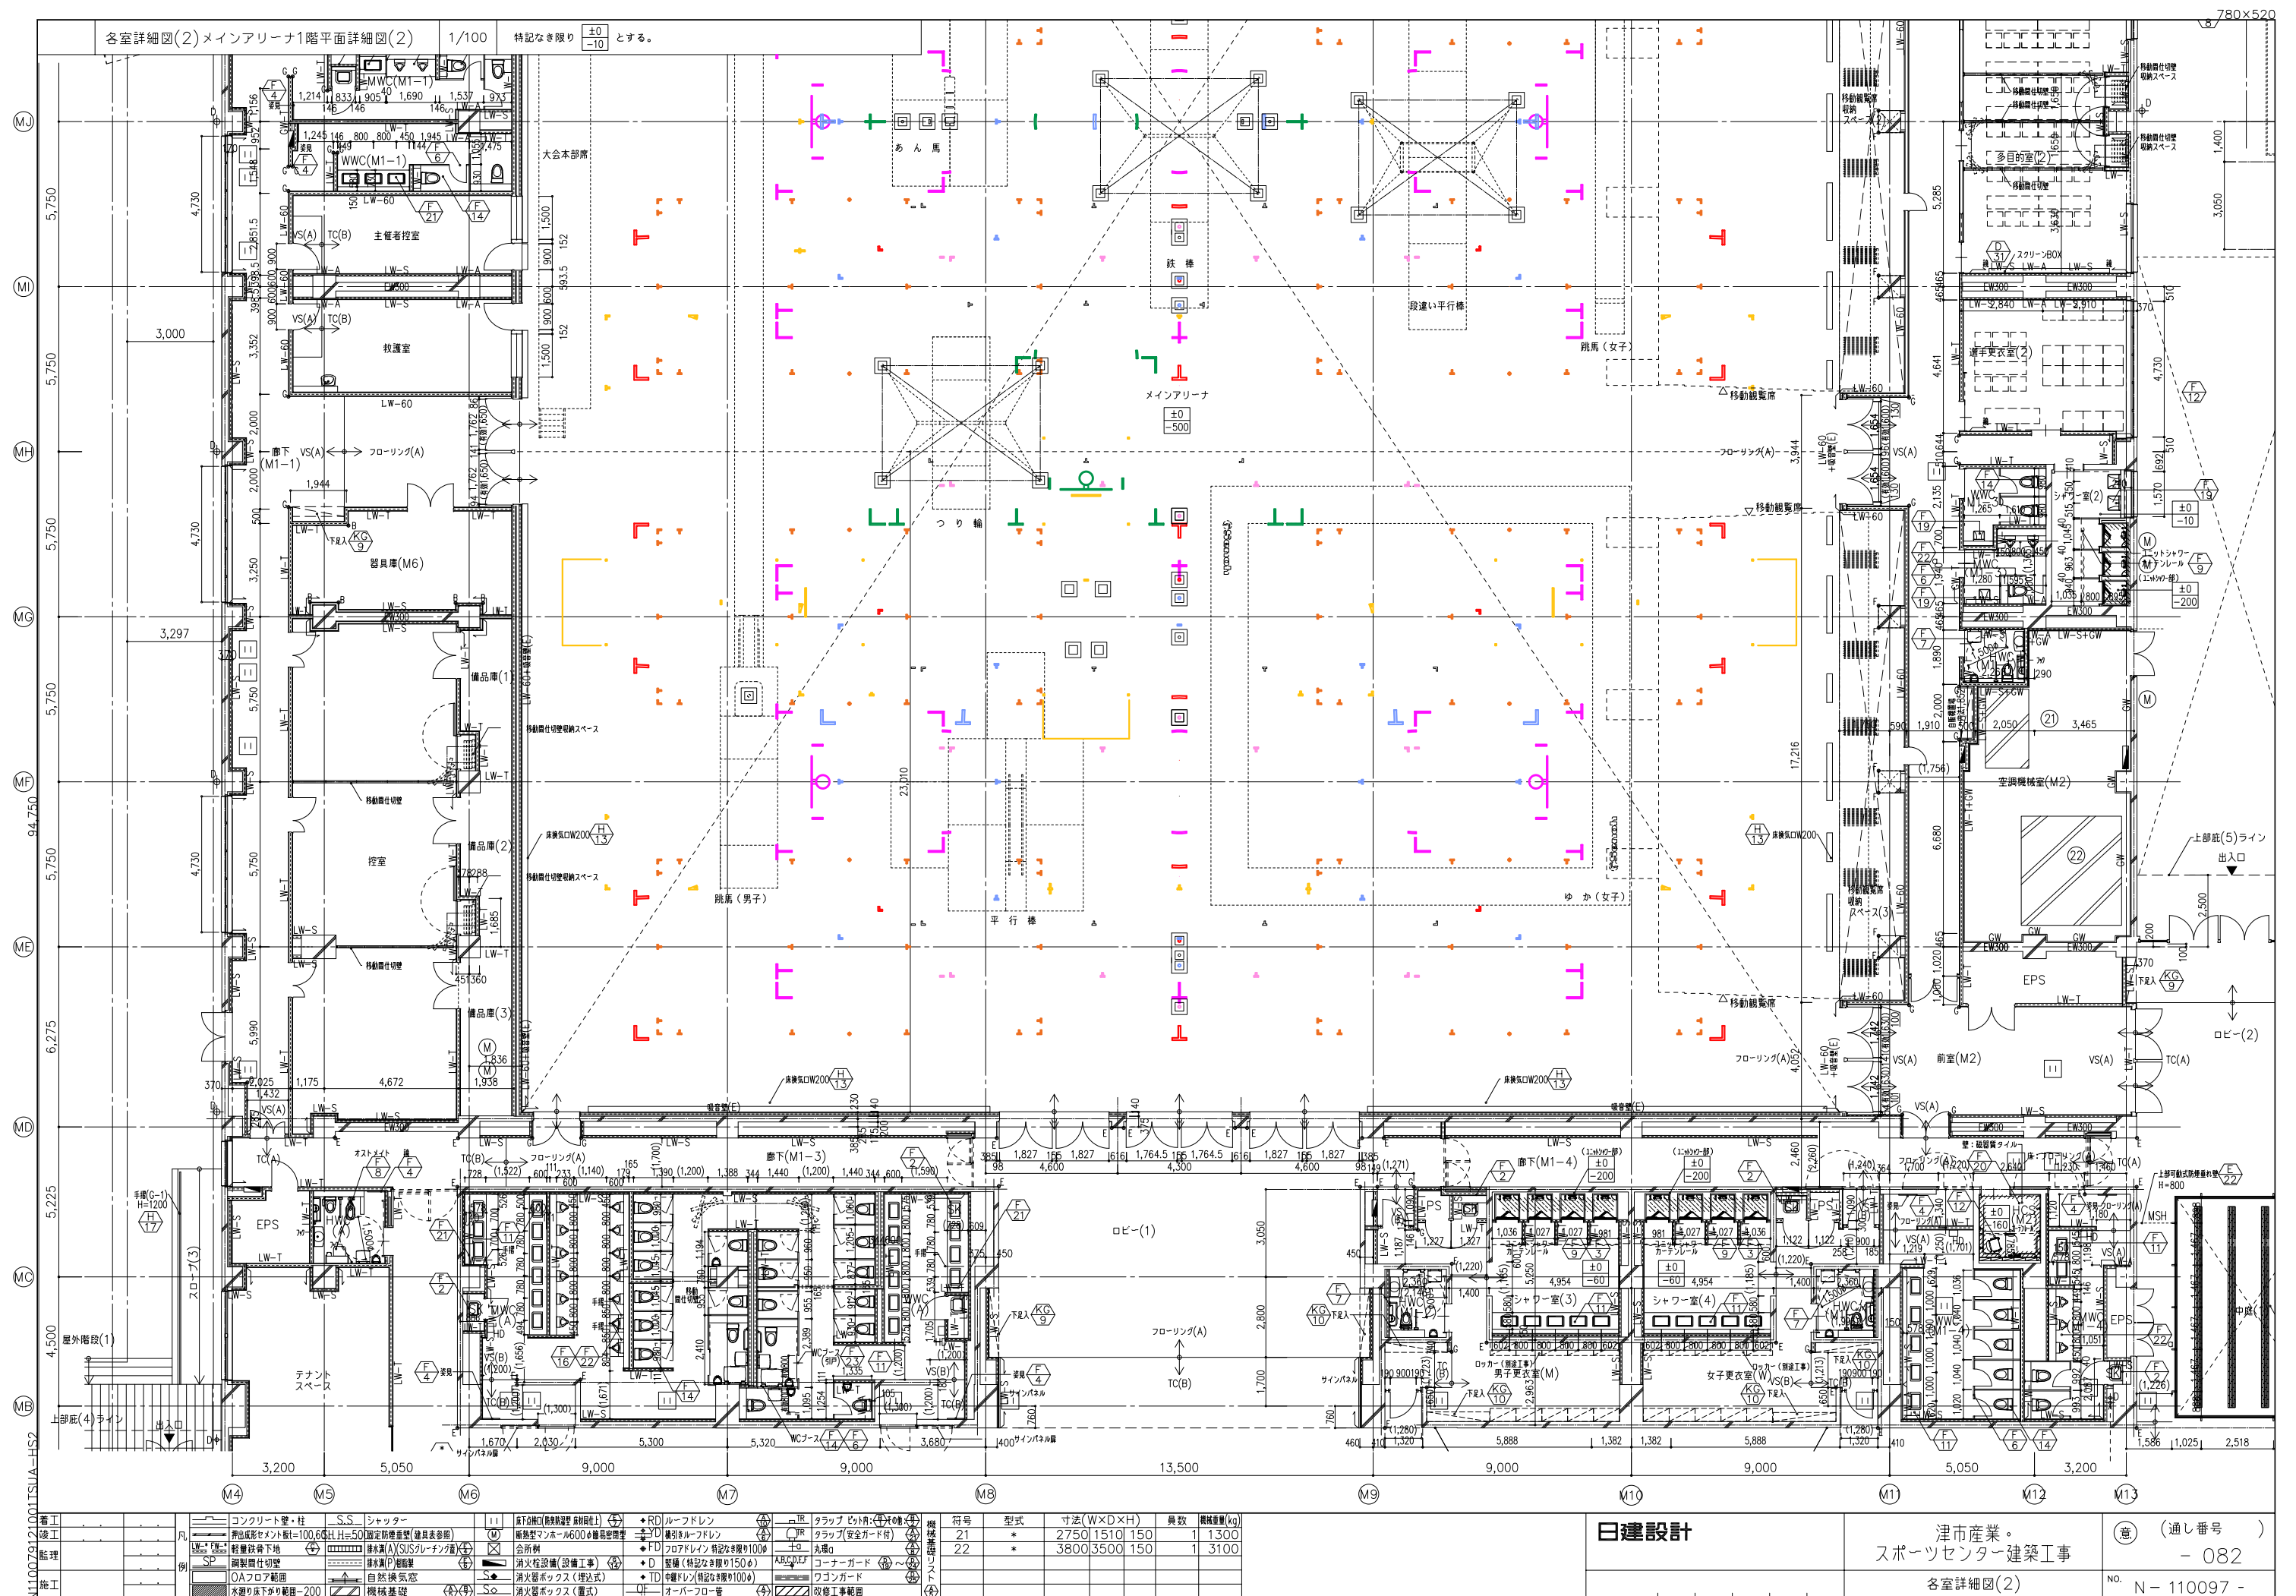

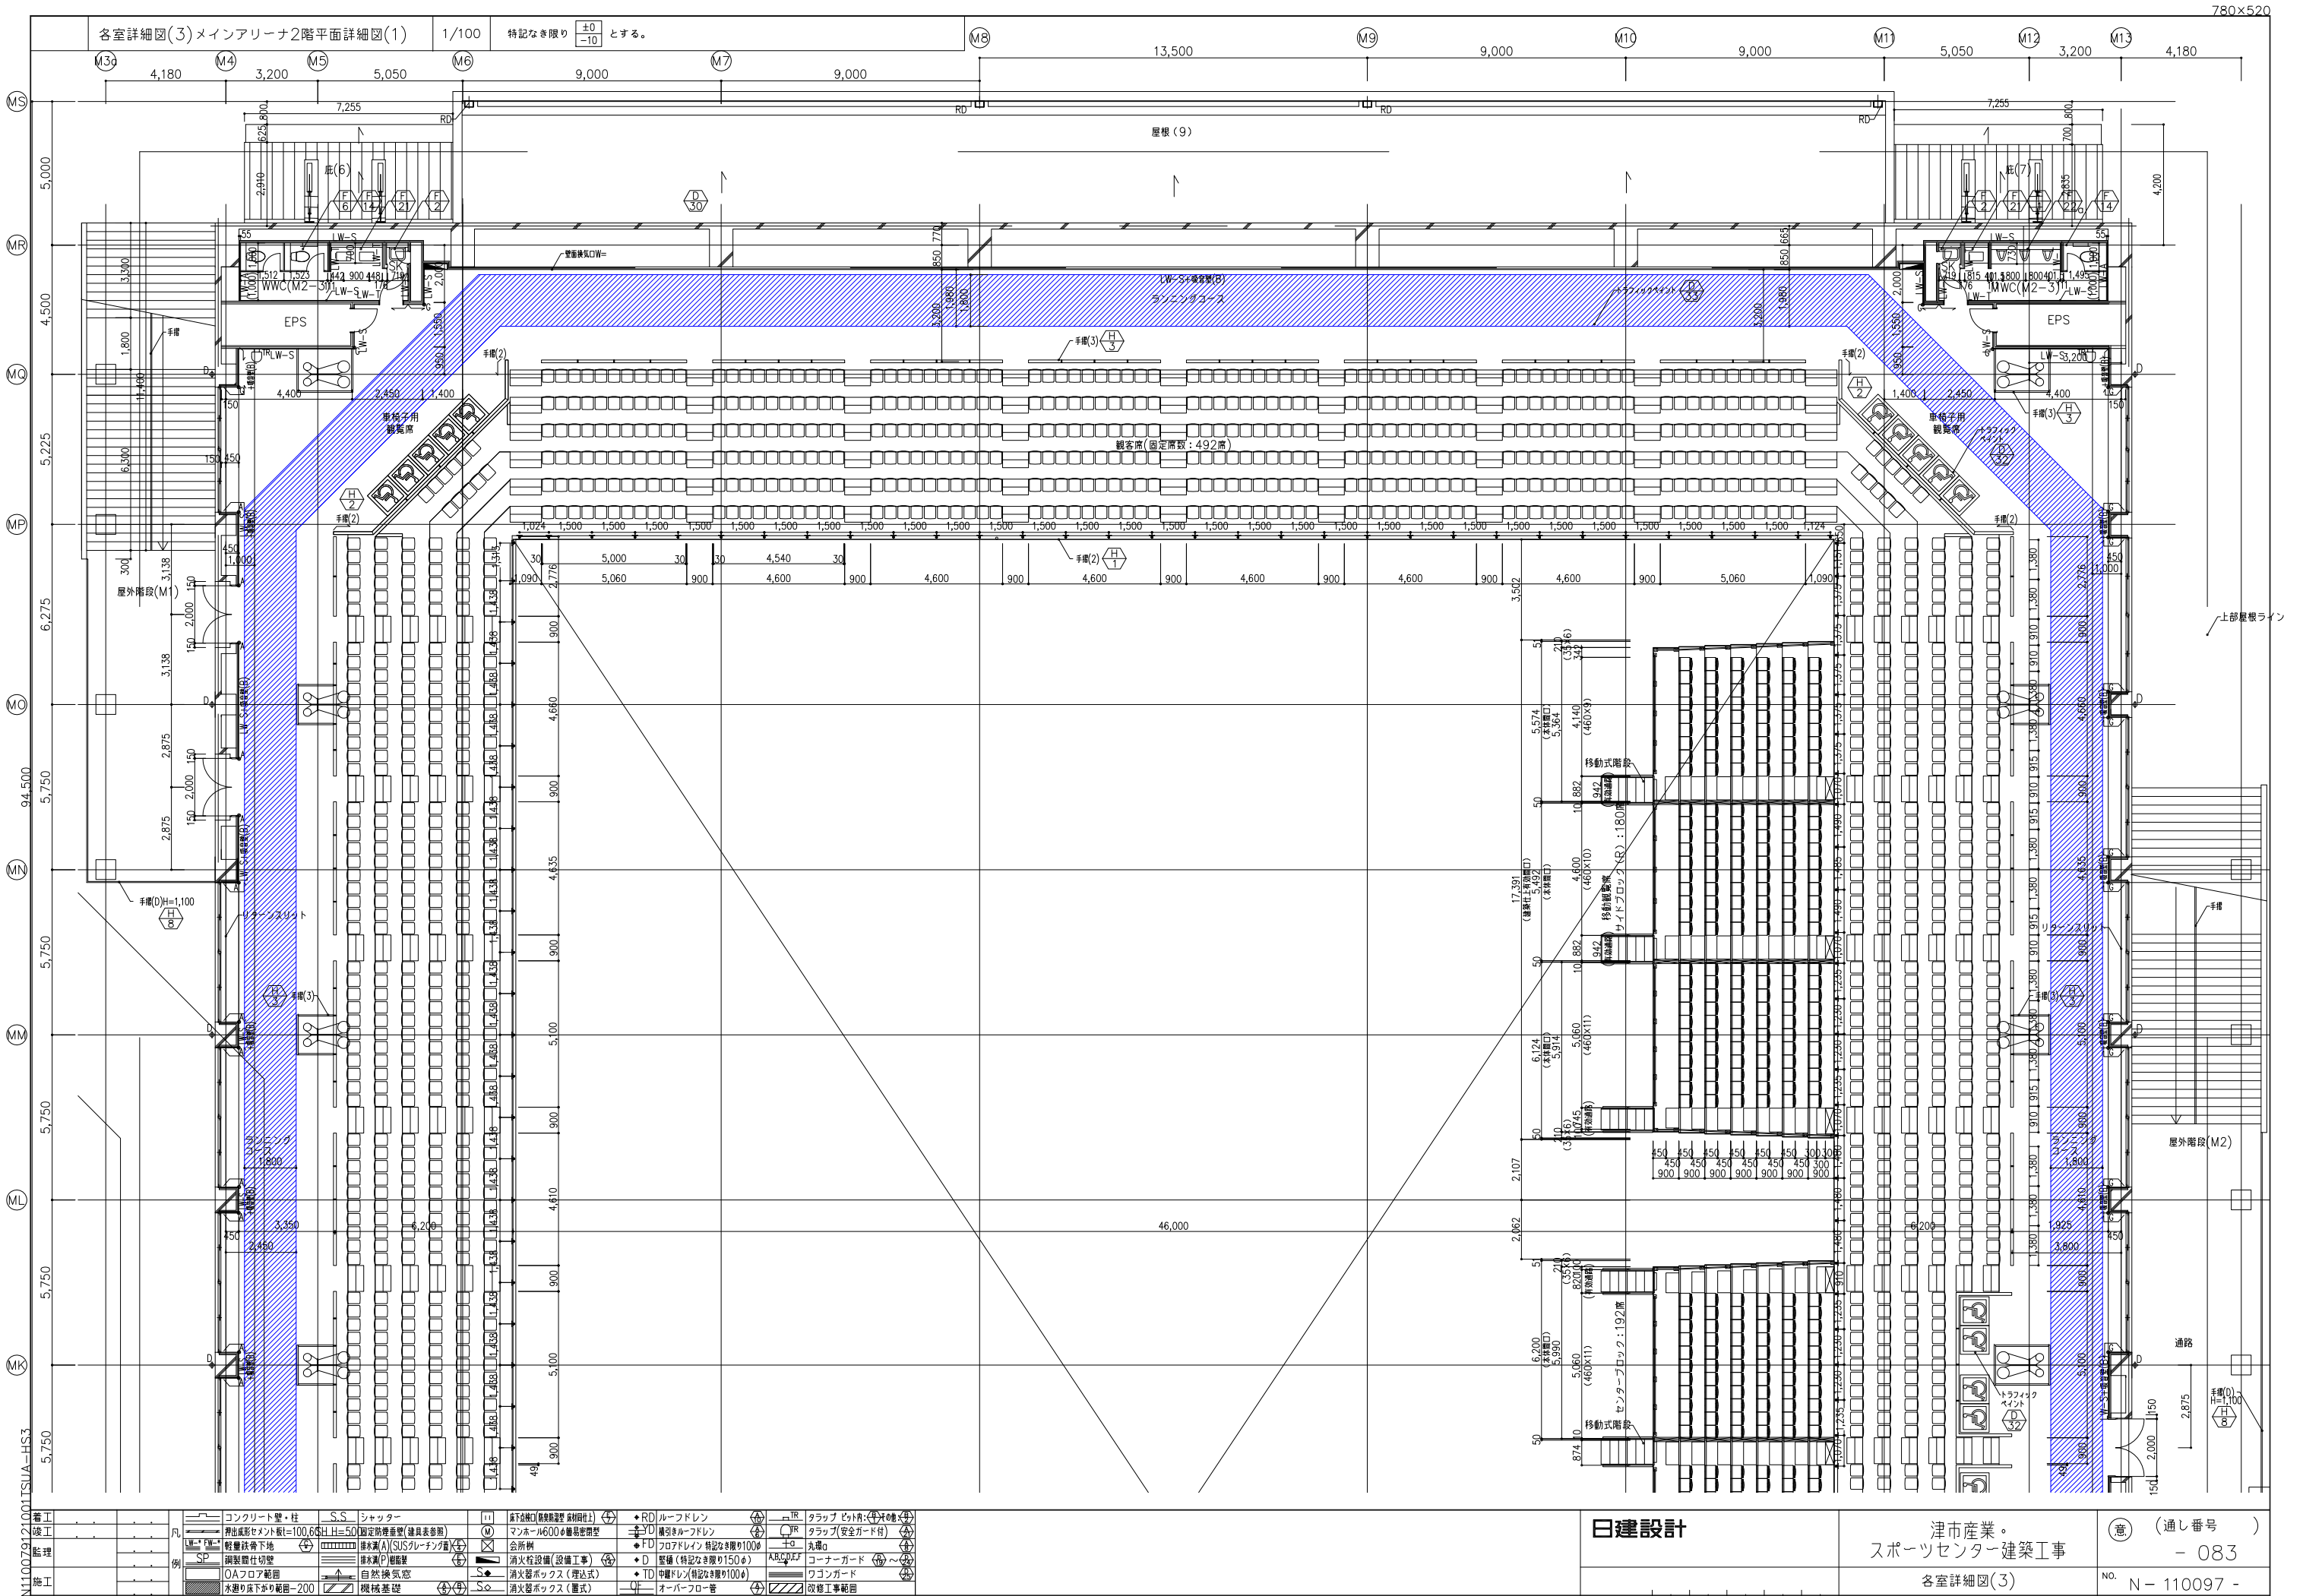

凡例	コンクリート壁・柱	S.S	シャッター	床下設備口(断熱断水 断熱断水)	マンホール600φ断熱断水型	●R0 ルーフドレン	●TR タラップ 付付用(安全ガード付)

日建設計

津市産業。スポーツセンター建築工事

各室詳細図(3)

意 (通し番号) - 083


No. N - 110097 -



凡例	コンクリート壁・柱	SS	シタッター	II	床下防水(断熱断水 断熱仕上)	●RD	ルーフドレン	TR	タラップ 巾1500・幅1000	符号	型式	寸法(W×D×H)	異数	積込重量(kg)
例	形成形セメントH=100,SH=H-50	固定防塵壁(建具表参照)			新断水マンホ-600φ断熱断水型	●RD	吸引系・フンドレン	TR	タラップ 安全ガード付					
	軽鉄柱 床下地				会所例	●FD	フロアドレン 特記なき限り100%	TR						
	鋼製貫仕切壁		排水溝(配管)		消火栓設備(設備工事)	●D	空槽(特記なき限り150φ)	ARCOFF	コーナガード					
	OAフロア範囲		自然換気窓		消火器ボックス(埋込式)	●TD	中継フロア(特記なき限り100φ)		ウォンガード					
	水廻り床下地範囲-200		機械基礎		消火器ボックス(置式)		オーバーフロー管		改修工事範囲					

各室詳細図(5)

NO. N - 110097 -

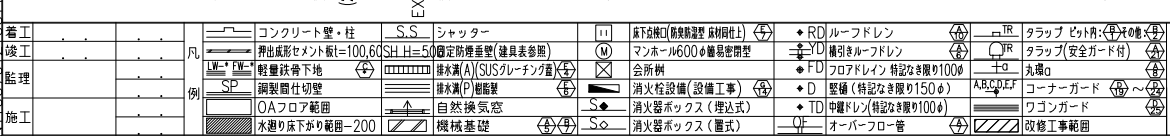


(意) (通し番号)
 - 086

NO. N- 110097 -

各室詳細図(7)武道館1階平面詳細図

1/100

特記なき限り ±0 とする。

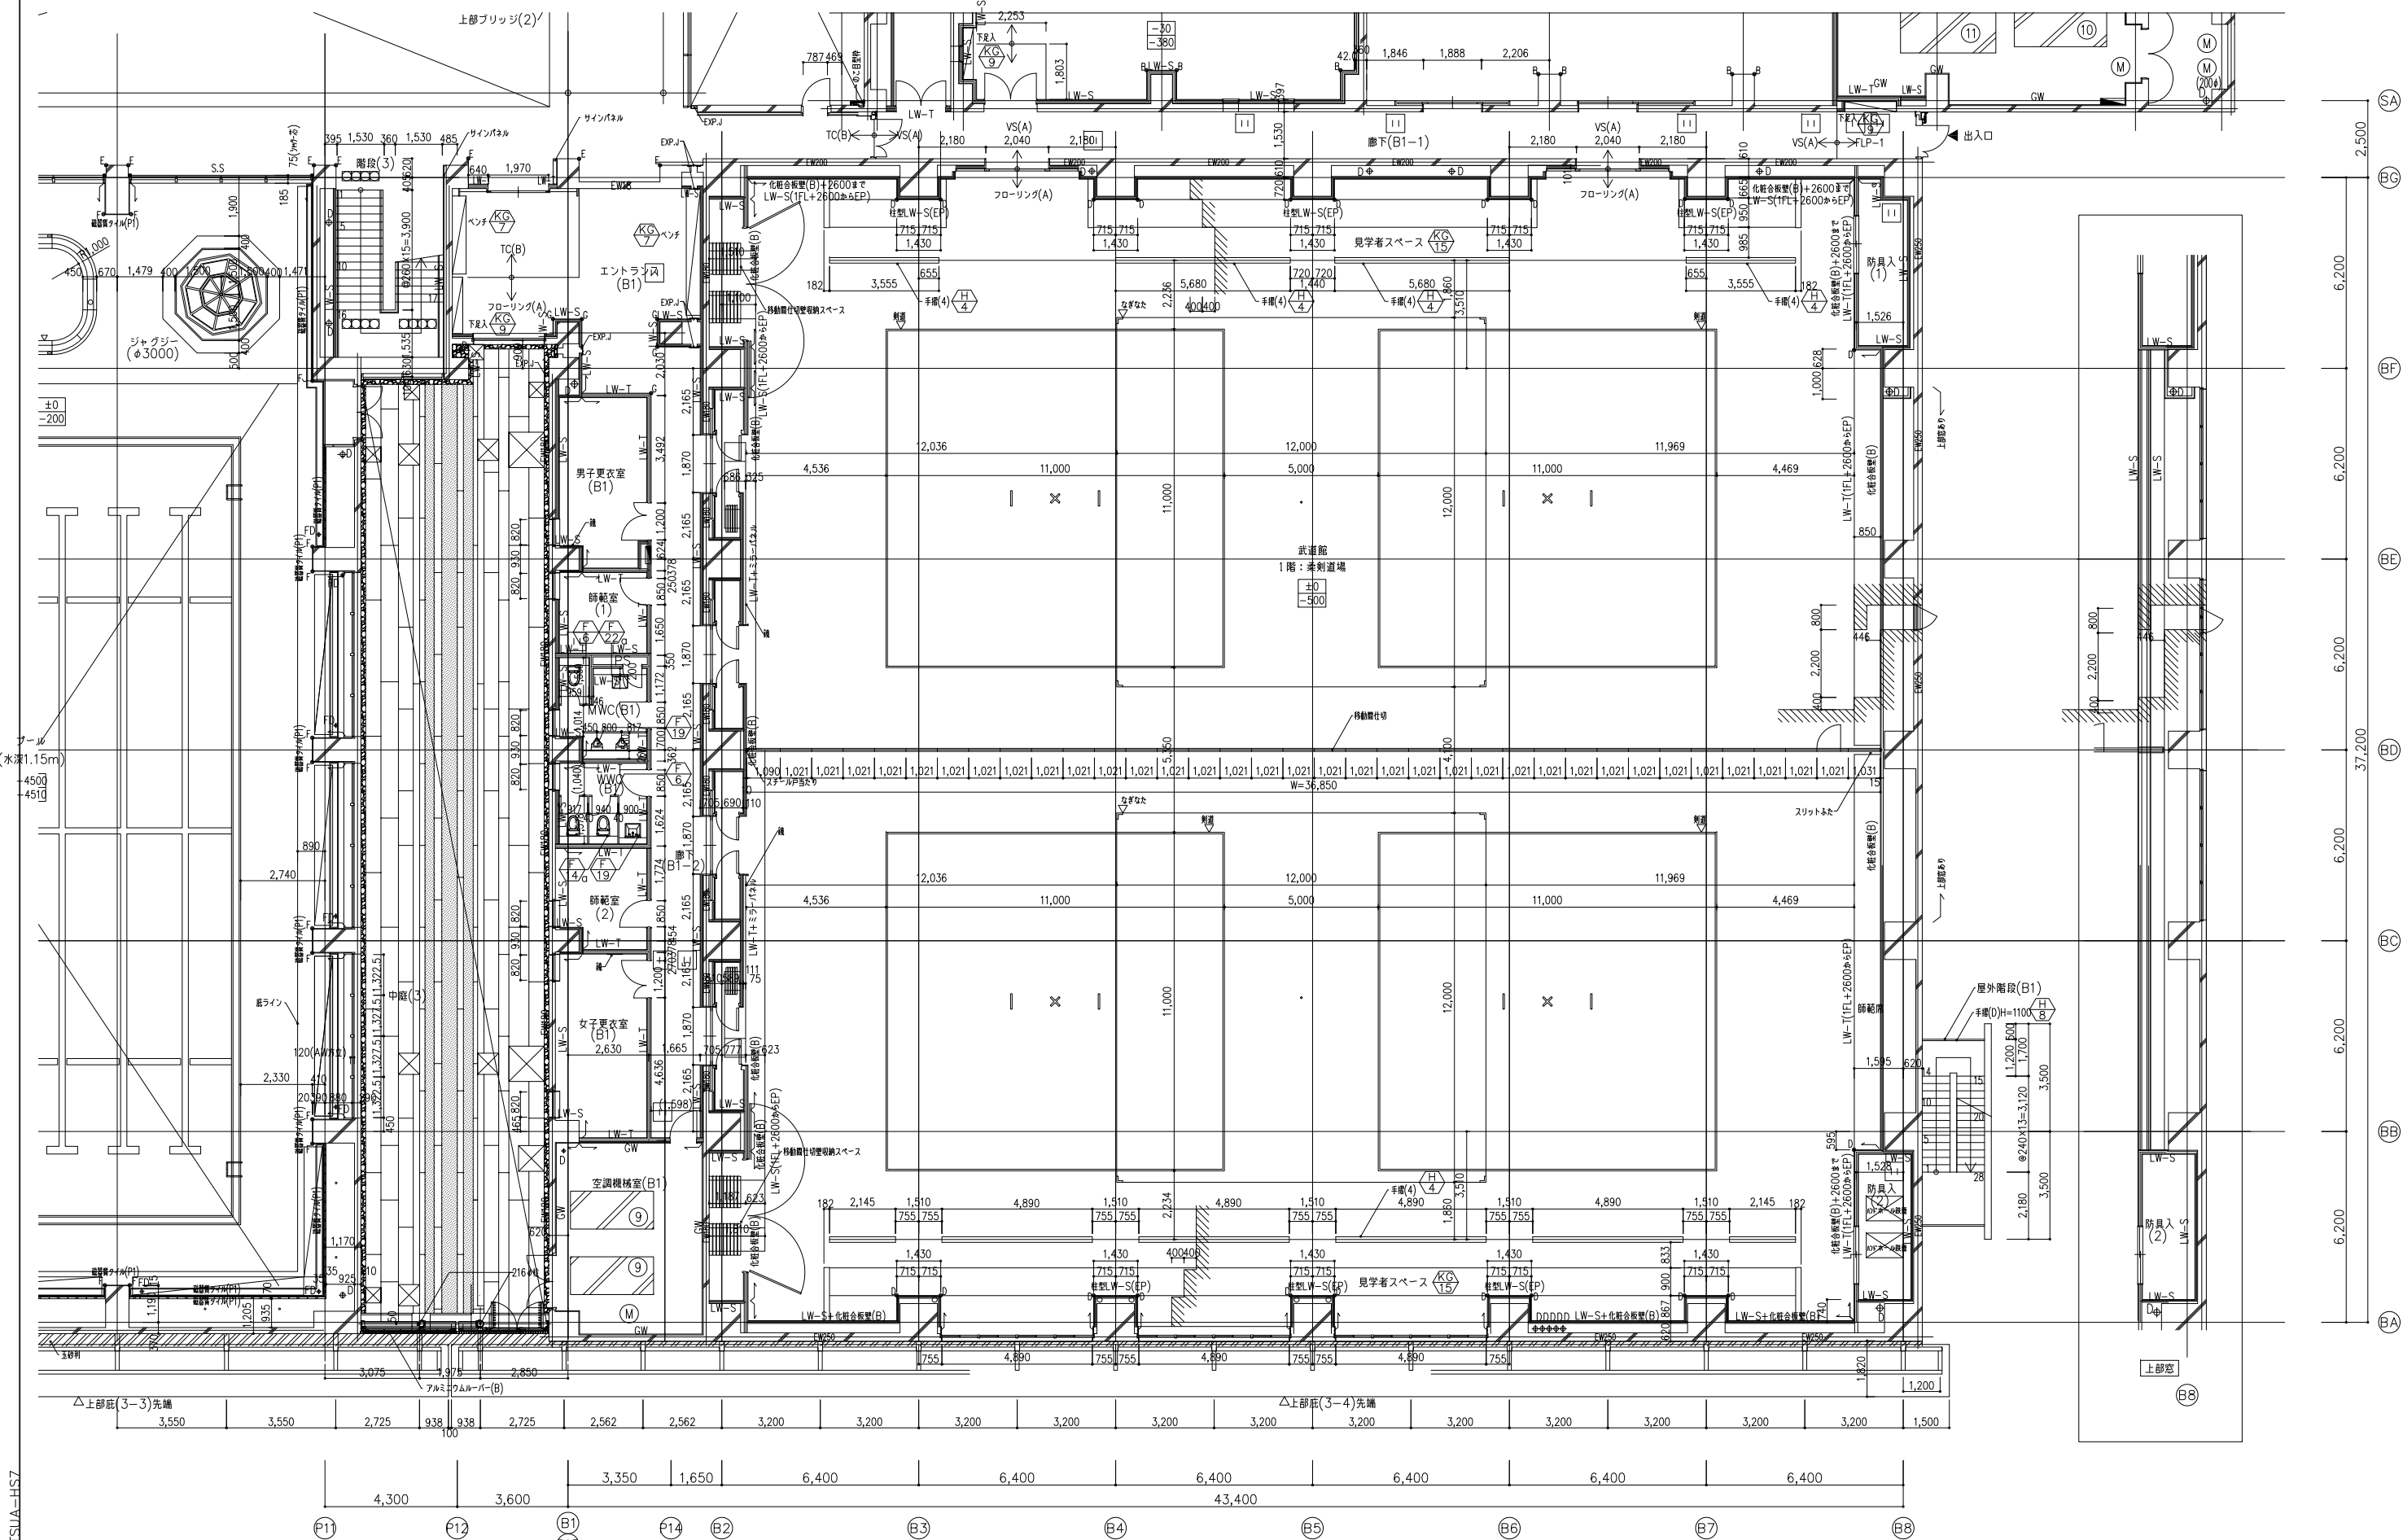

1410079/21001TSUA-HS7

竣工

凡
例

凡
例

日建設計

津市産業。
スポーツセンター建築工事

各室詳細図(7)


(通し番号)
- 087

N - 110097 -



着工	凡例		コンクリート壁・柱	S.S	シャッター		床下排水口(排水配管型 床下排水口)	●RO	ルーフドレン		トラップ	トラップ(排水口)	機械器具リスト	符号	型式	寸法(W×D×H)	員数	機械重量(kg)	日建設計	津市産業・スポーツセンター建築工事	(意) (通し番号) - 088		
竣工			形成コンクリート床(=100.6)	H.H=50	固定防音壁(建具表参照)		マンホール=600φ	●FD	排水用マンホール		トラップ(安全ガード付)	30		*	1000	3300	150	1				1000	
竣工			軽便鉄床下地	排水溝(A)	SUSスレーチング		会所	●FD	フロアレイン	特記※取付100φ		トラップ		31	*	3780	1060	150				1	900
竣工			隔室部仕切壁	排水溝(P)	樹脂製		消火栓設備(設備工事)	●D	D	壁樋(特記※取付150φ)		トラップ		32	*	1000	2500	150				1	600
竣工			OAフロア範囲	自然換気窓			消火器ボックス(埋込式)	●TD	TD	中継ドレン(特記※取付100φ)		トラップ											
竣工		水廻り床下がり範囲-200	機械基礎			消火器ボックス(置式)	●UF	UF	オーバーフロー管		トラップ												

各室詳細図(8)		No. N - 110097 -
----------	--	------------------

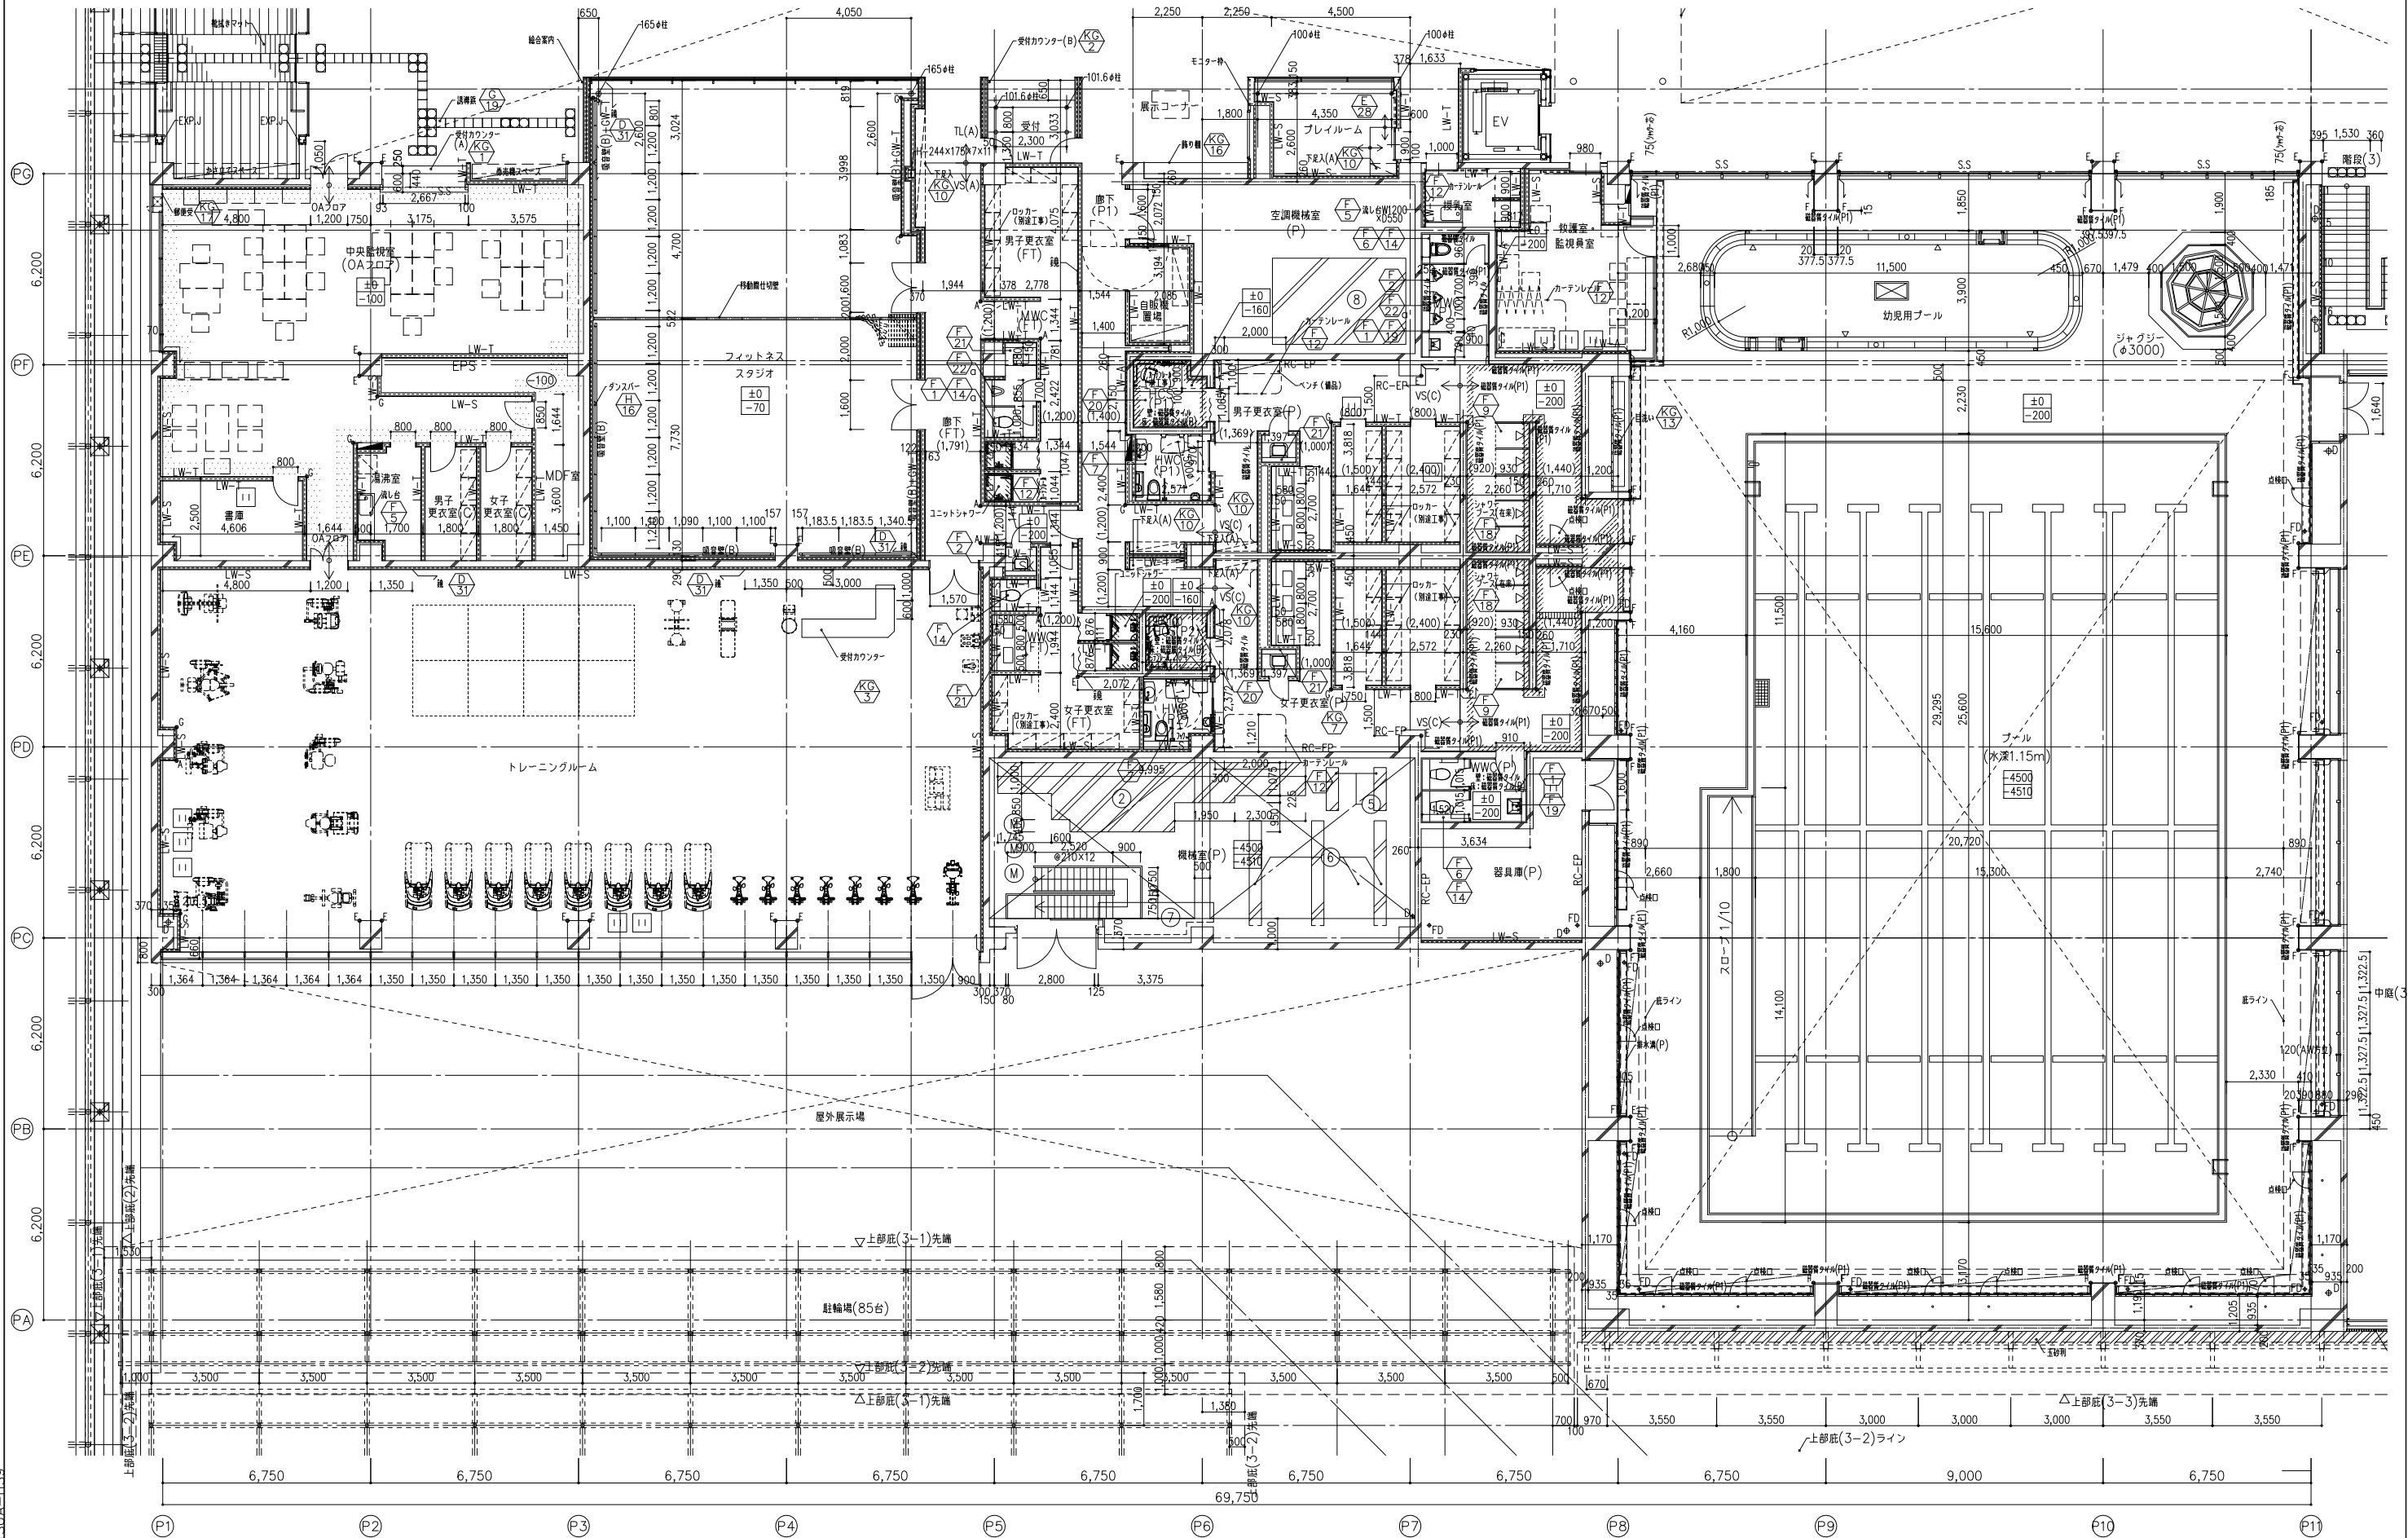

110079/21001TSUA-HS9

凡	コンクリート壁・柱	S.S.	シャッター	11	床下収納口(既設開口部)	4	ルーフドレン	4	TR	タラップ 1/10	4	2	*	400x1390	150	1	4
例	軽鋼鉄骨下地	4	軽鋼鉄骨下地	4	断熱型マンホール600φ	4	排水用マンホール	4	TR	タラップ(安全ガード付)	4	5	*	400x1390	300	2	*

日建設計


津市産業。
スポーツセンター建築工事


意 (通し番号)
- 089

各室詳細図(9)

No. N-110097-



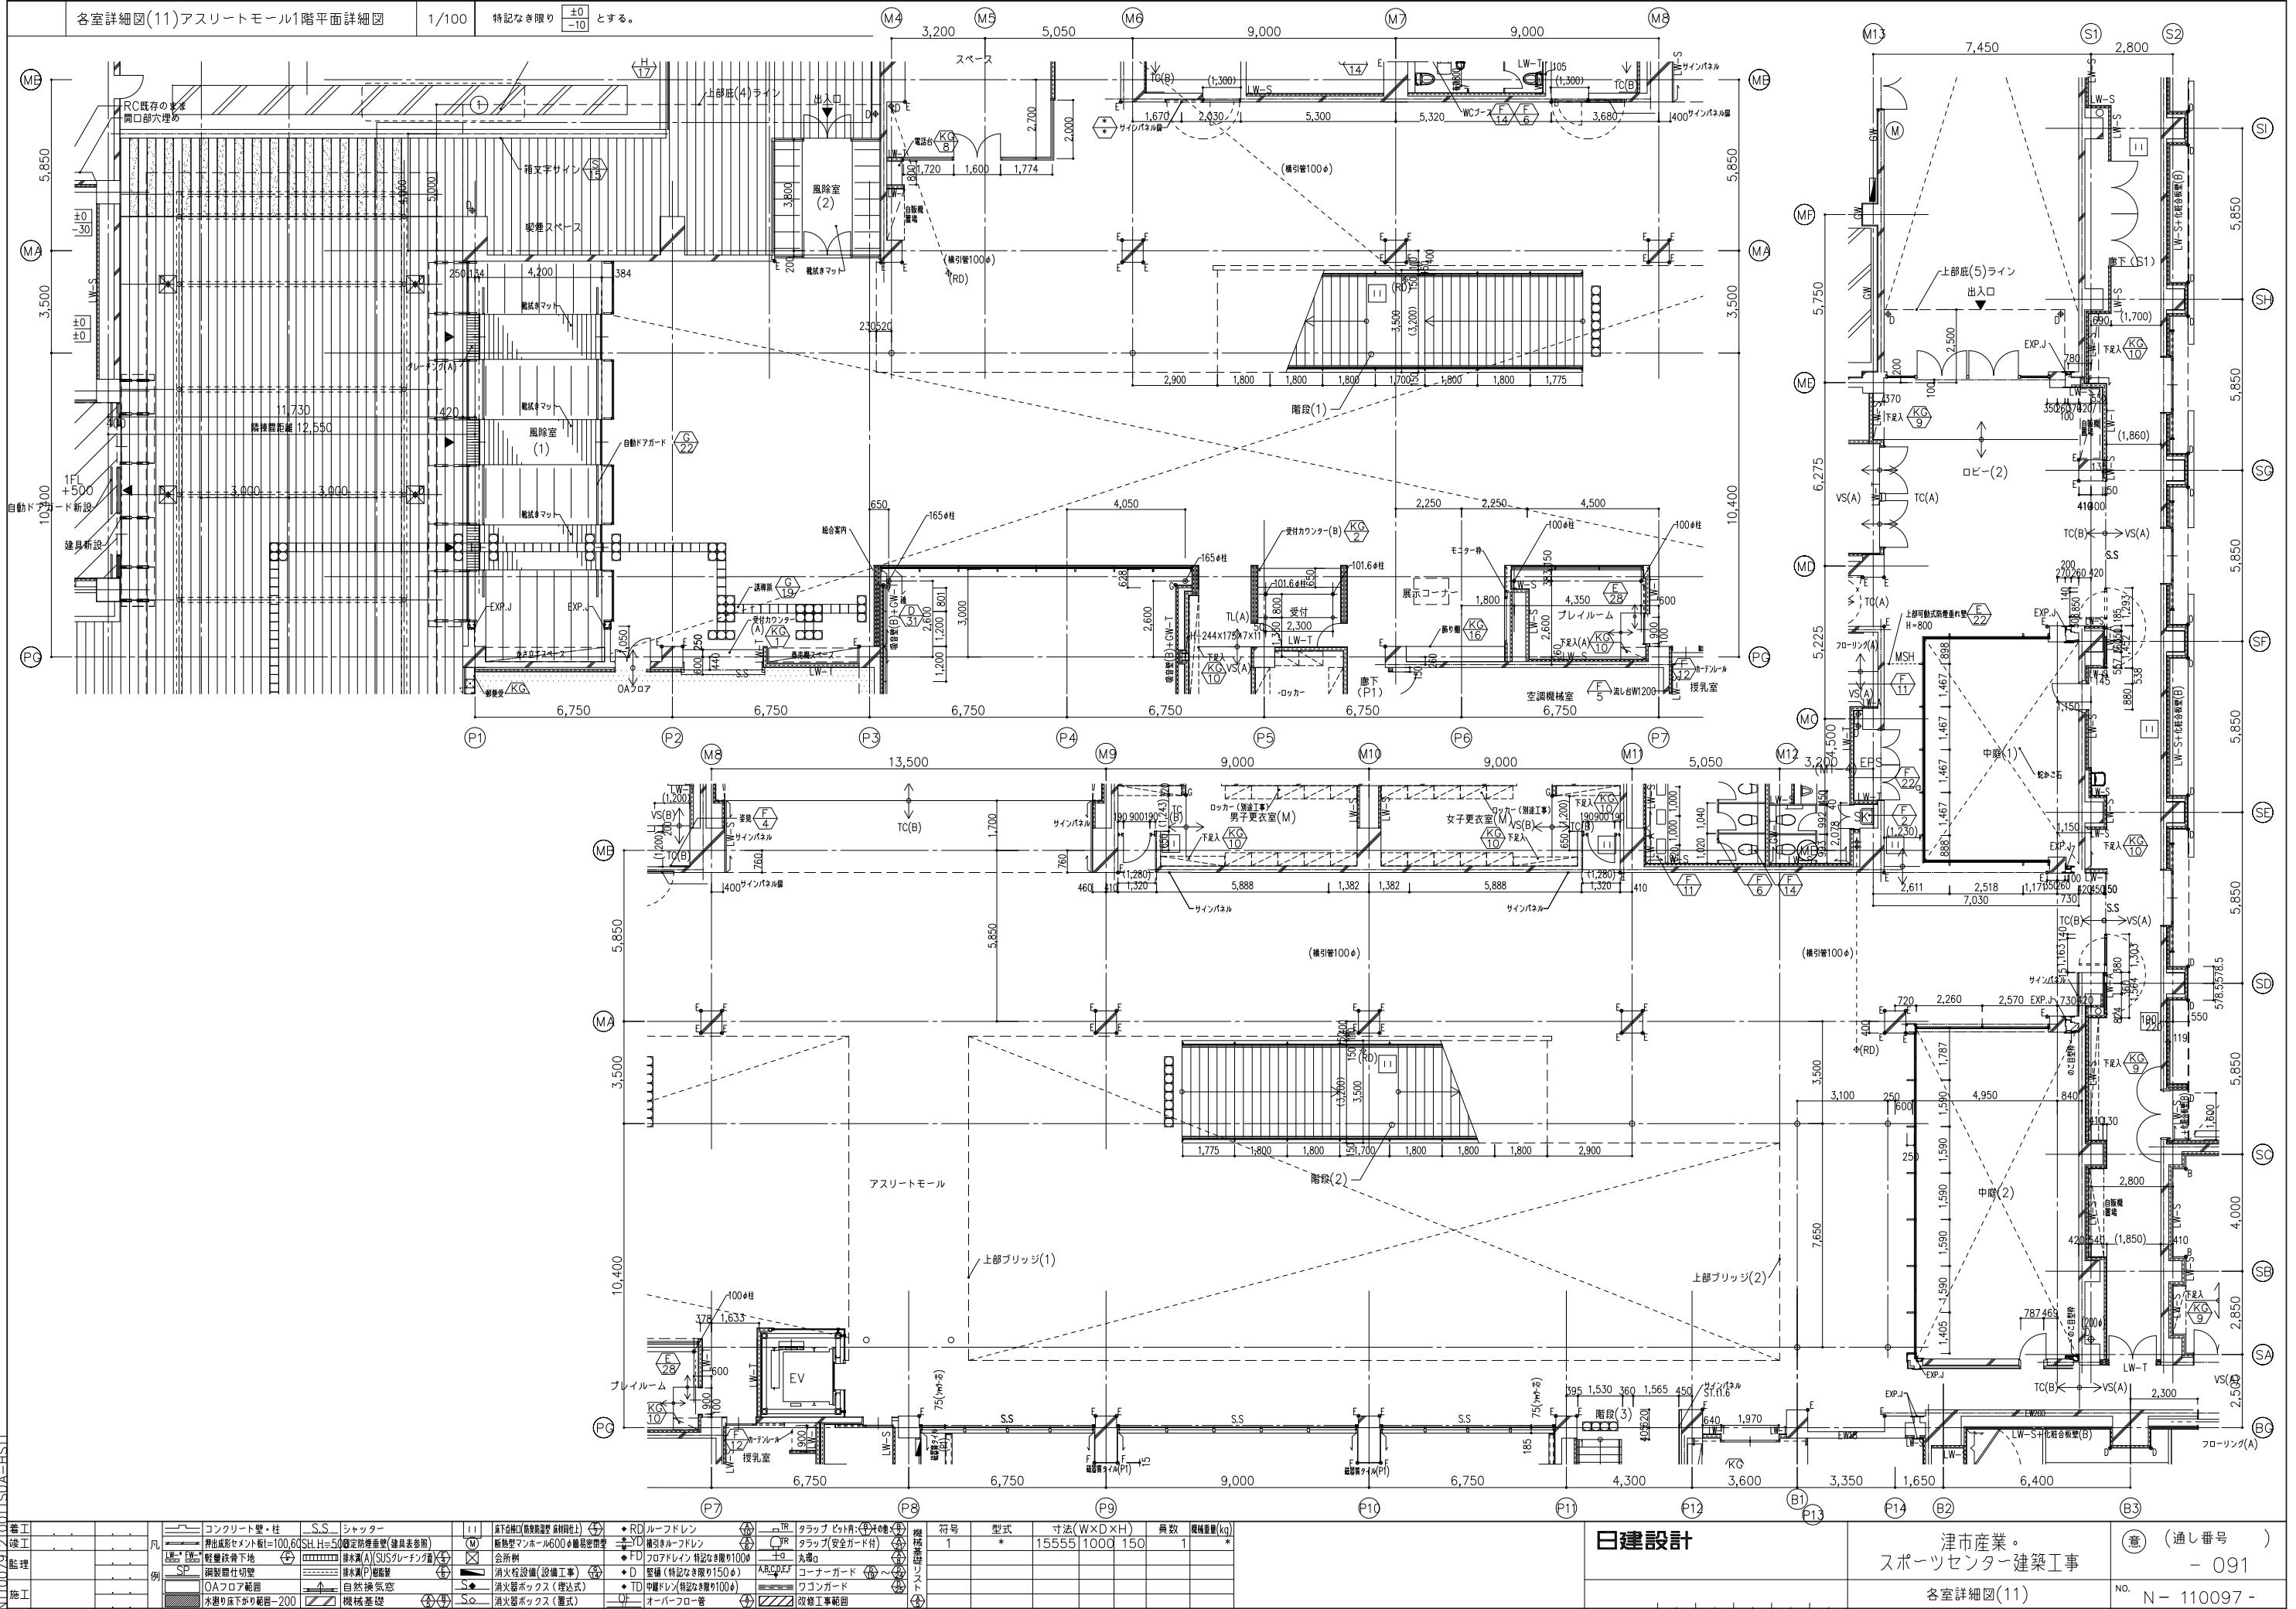

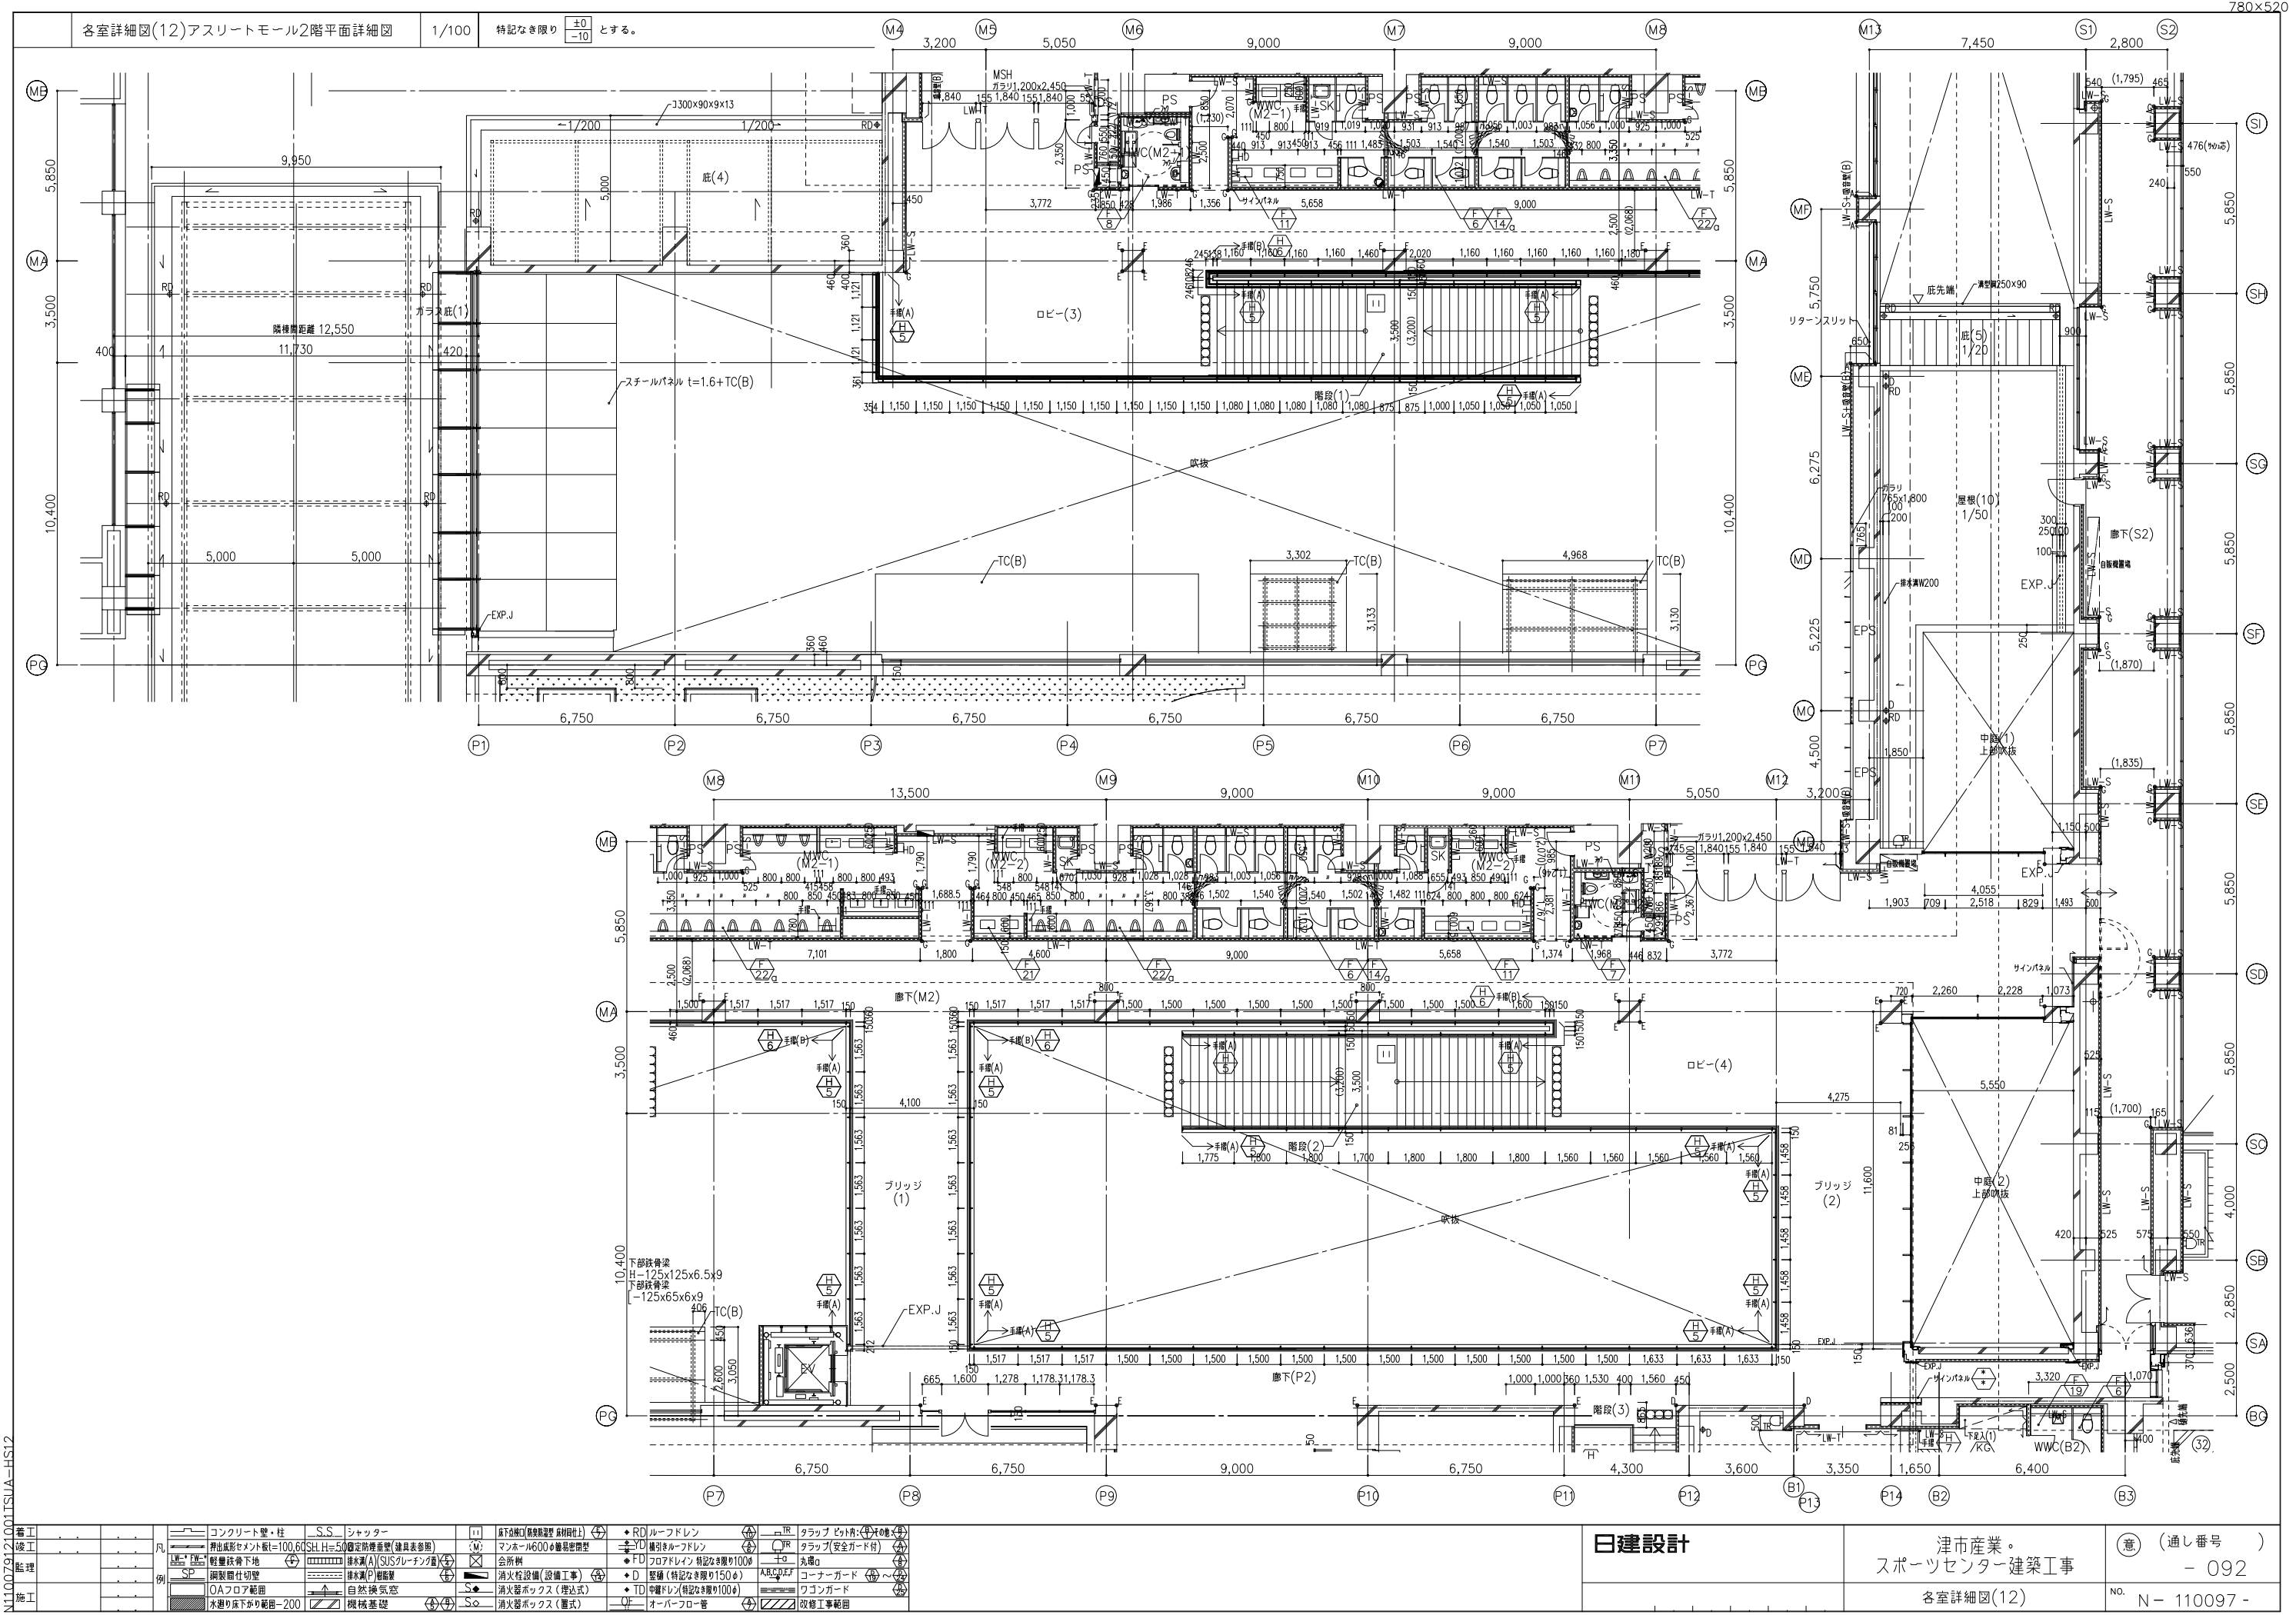

M10079/12100TSUA-HS12

780x520

各室詳細図(12)アスリートモール2階平面詳細図

1/100

特記なき限り ±0 とする。


日建設計

津市産業・
スポーツセンター建築工事


意 (通し番号)
- 092

各室詳細図(12)


No. N-110097-

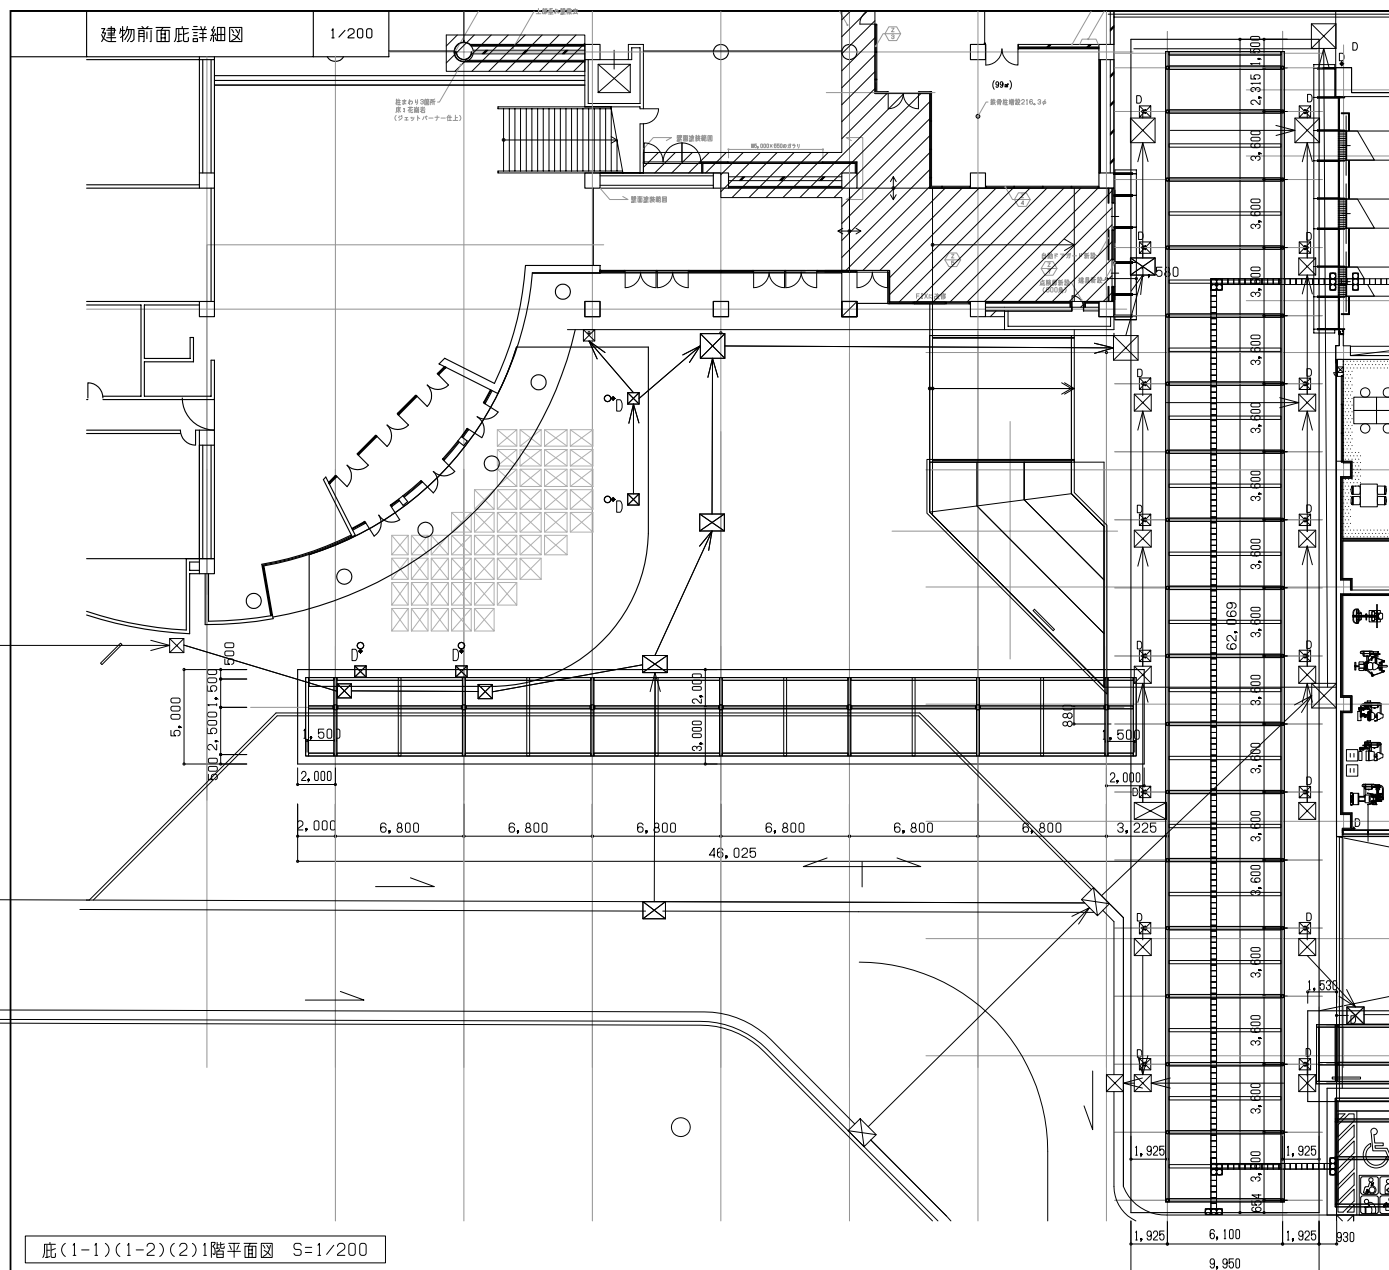


底(1-1)(1-2)(2)1階平面図 S=1/200

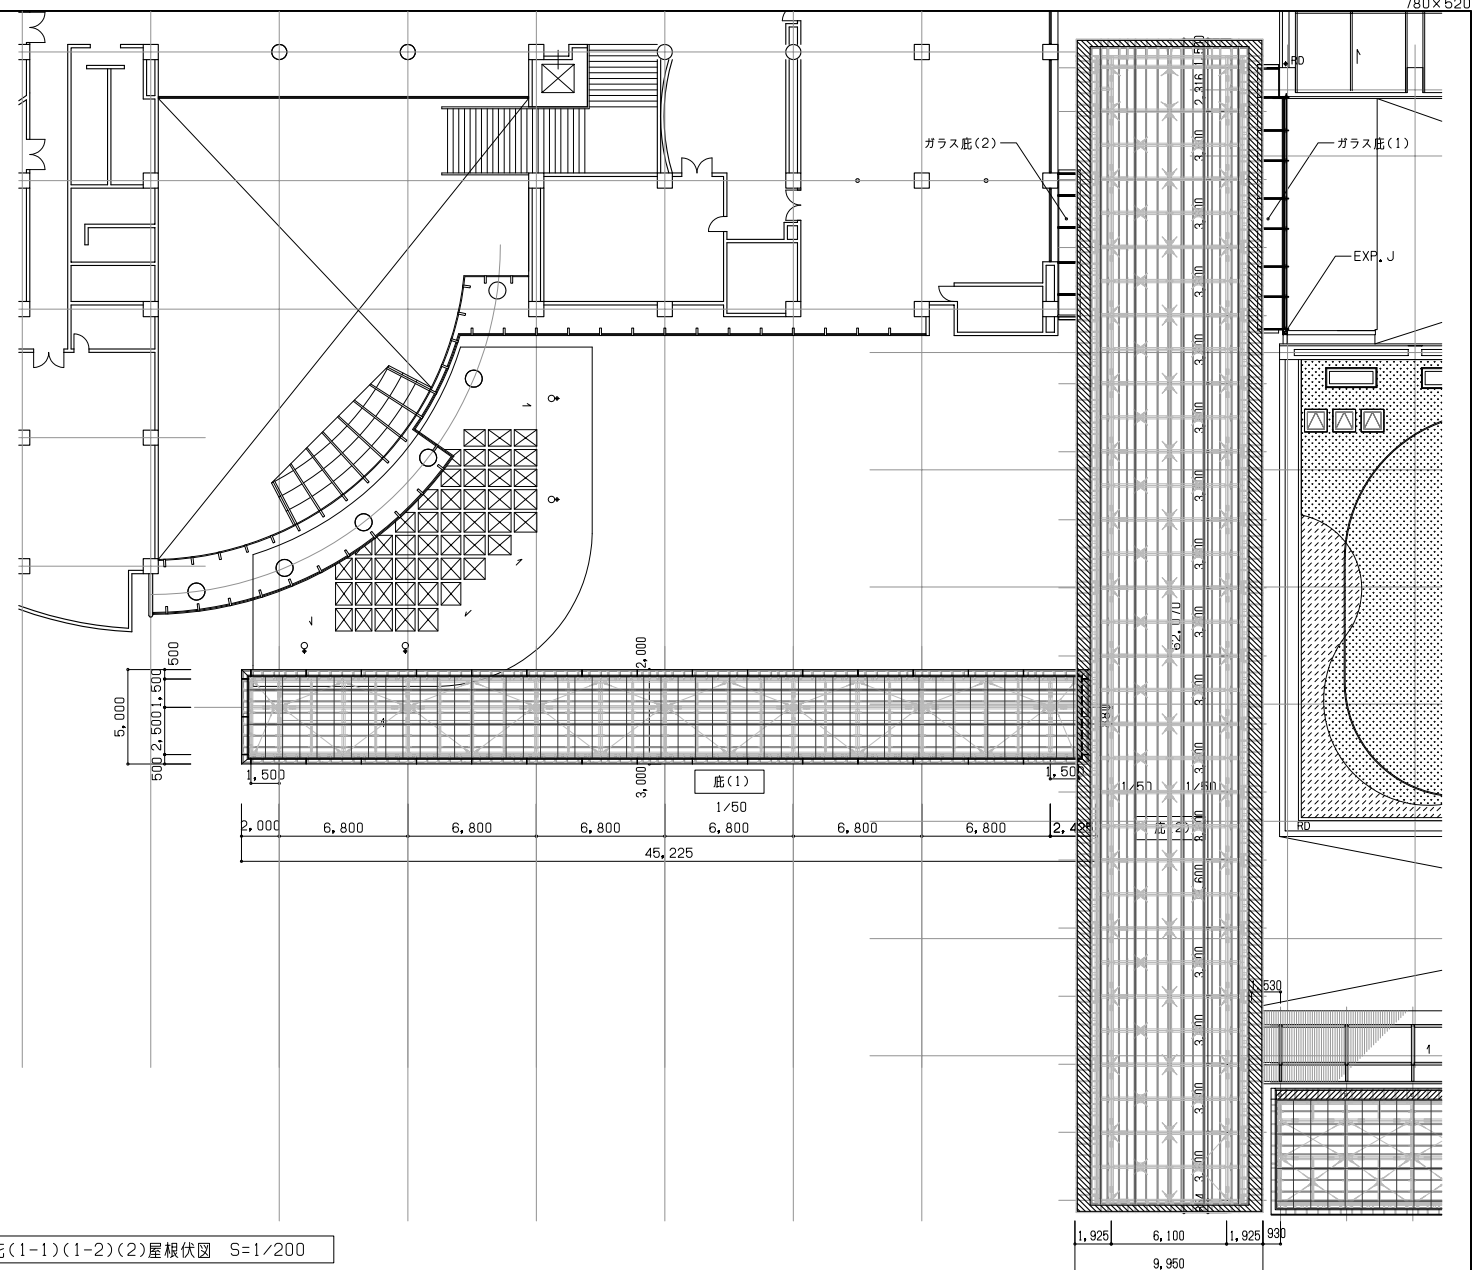

底(1-1)(1-2)(2)屋根伏図 S=1/200

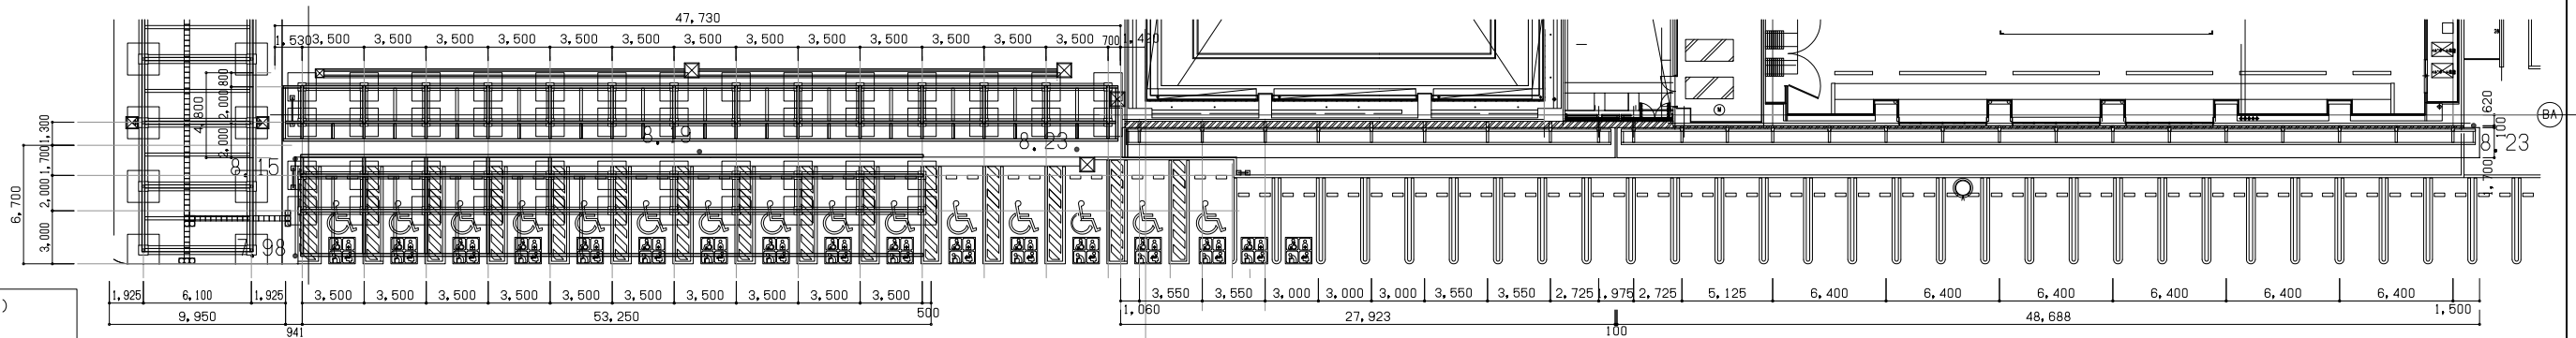

底(3-1)(3-2)(3-3)(3-4)
1階平面図 S=1/200

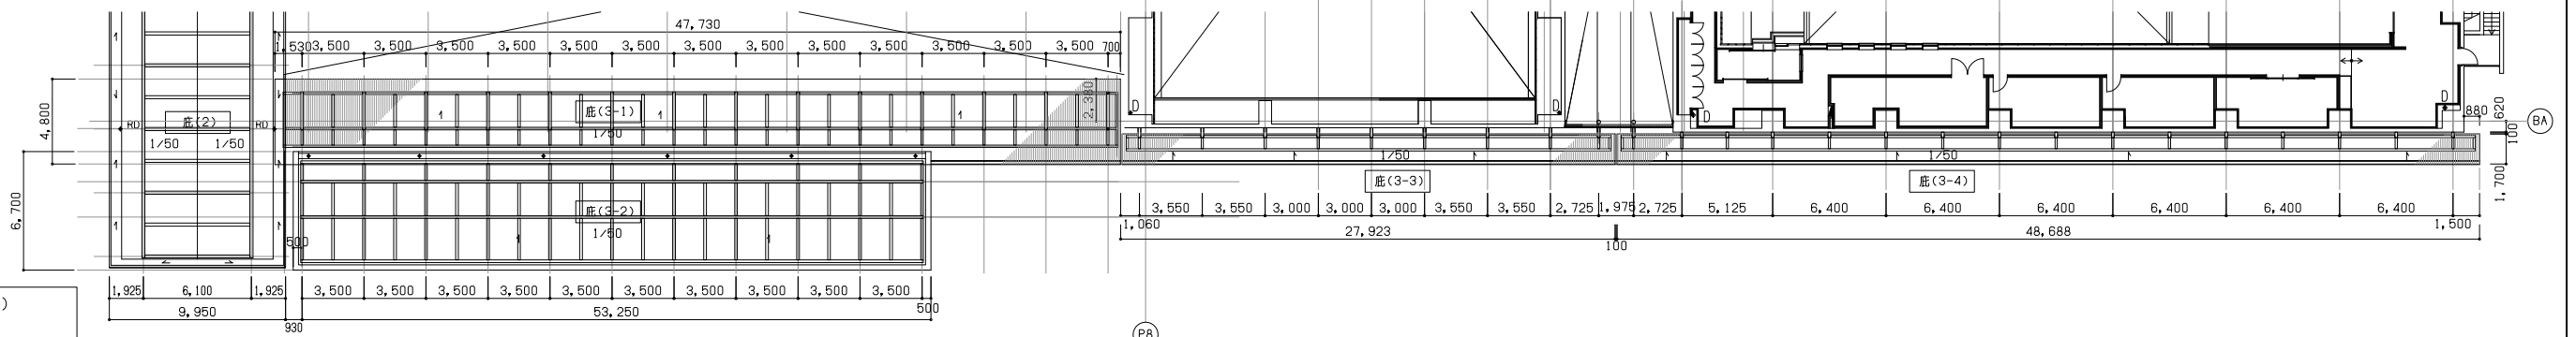


庇(3-1)(3-2)(3-3)(3-4)
 屋根伏図 S=1/200


[illegible]



(7)		
(8)		
(9)		
(10)		
(11)		
(12)		

日建設計	津市産業・ スポーツセンター建築工事	(意) (通し番号) - 093
	建物前面底平面詳細図	No. N - 110097 -

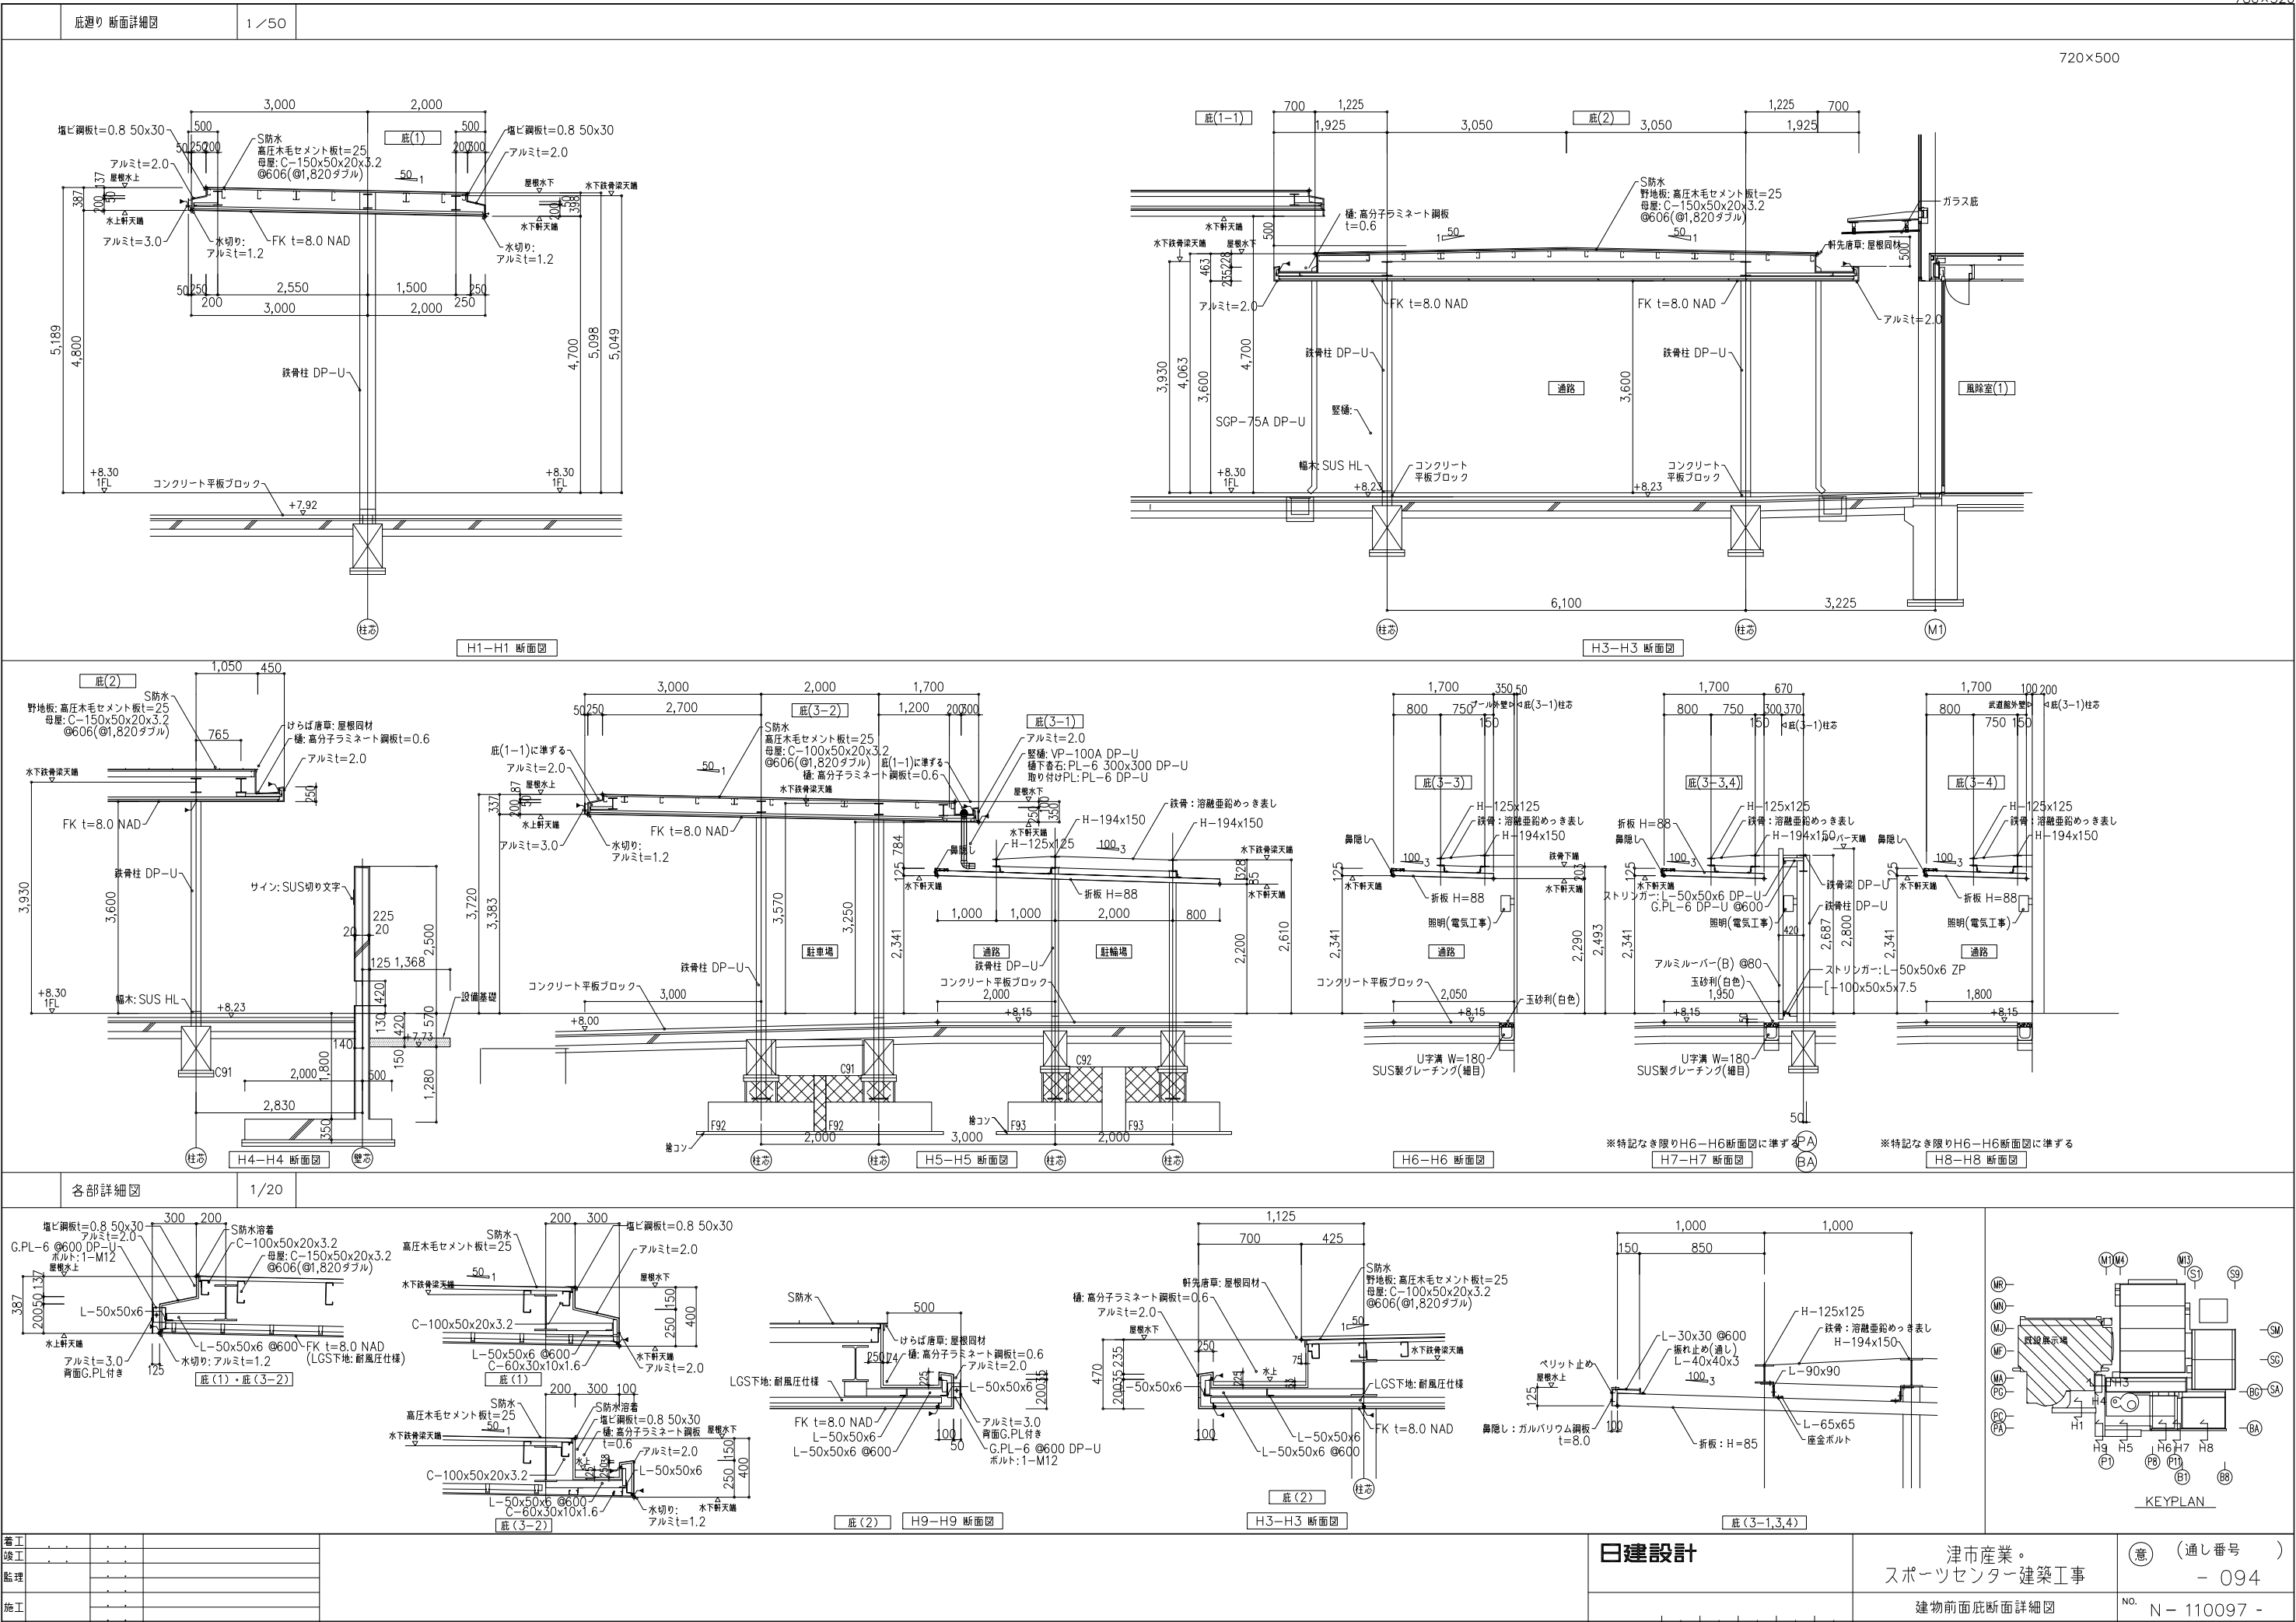


N110097_20130313_TSUJA-KA12

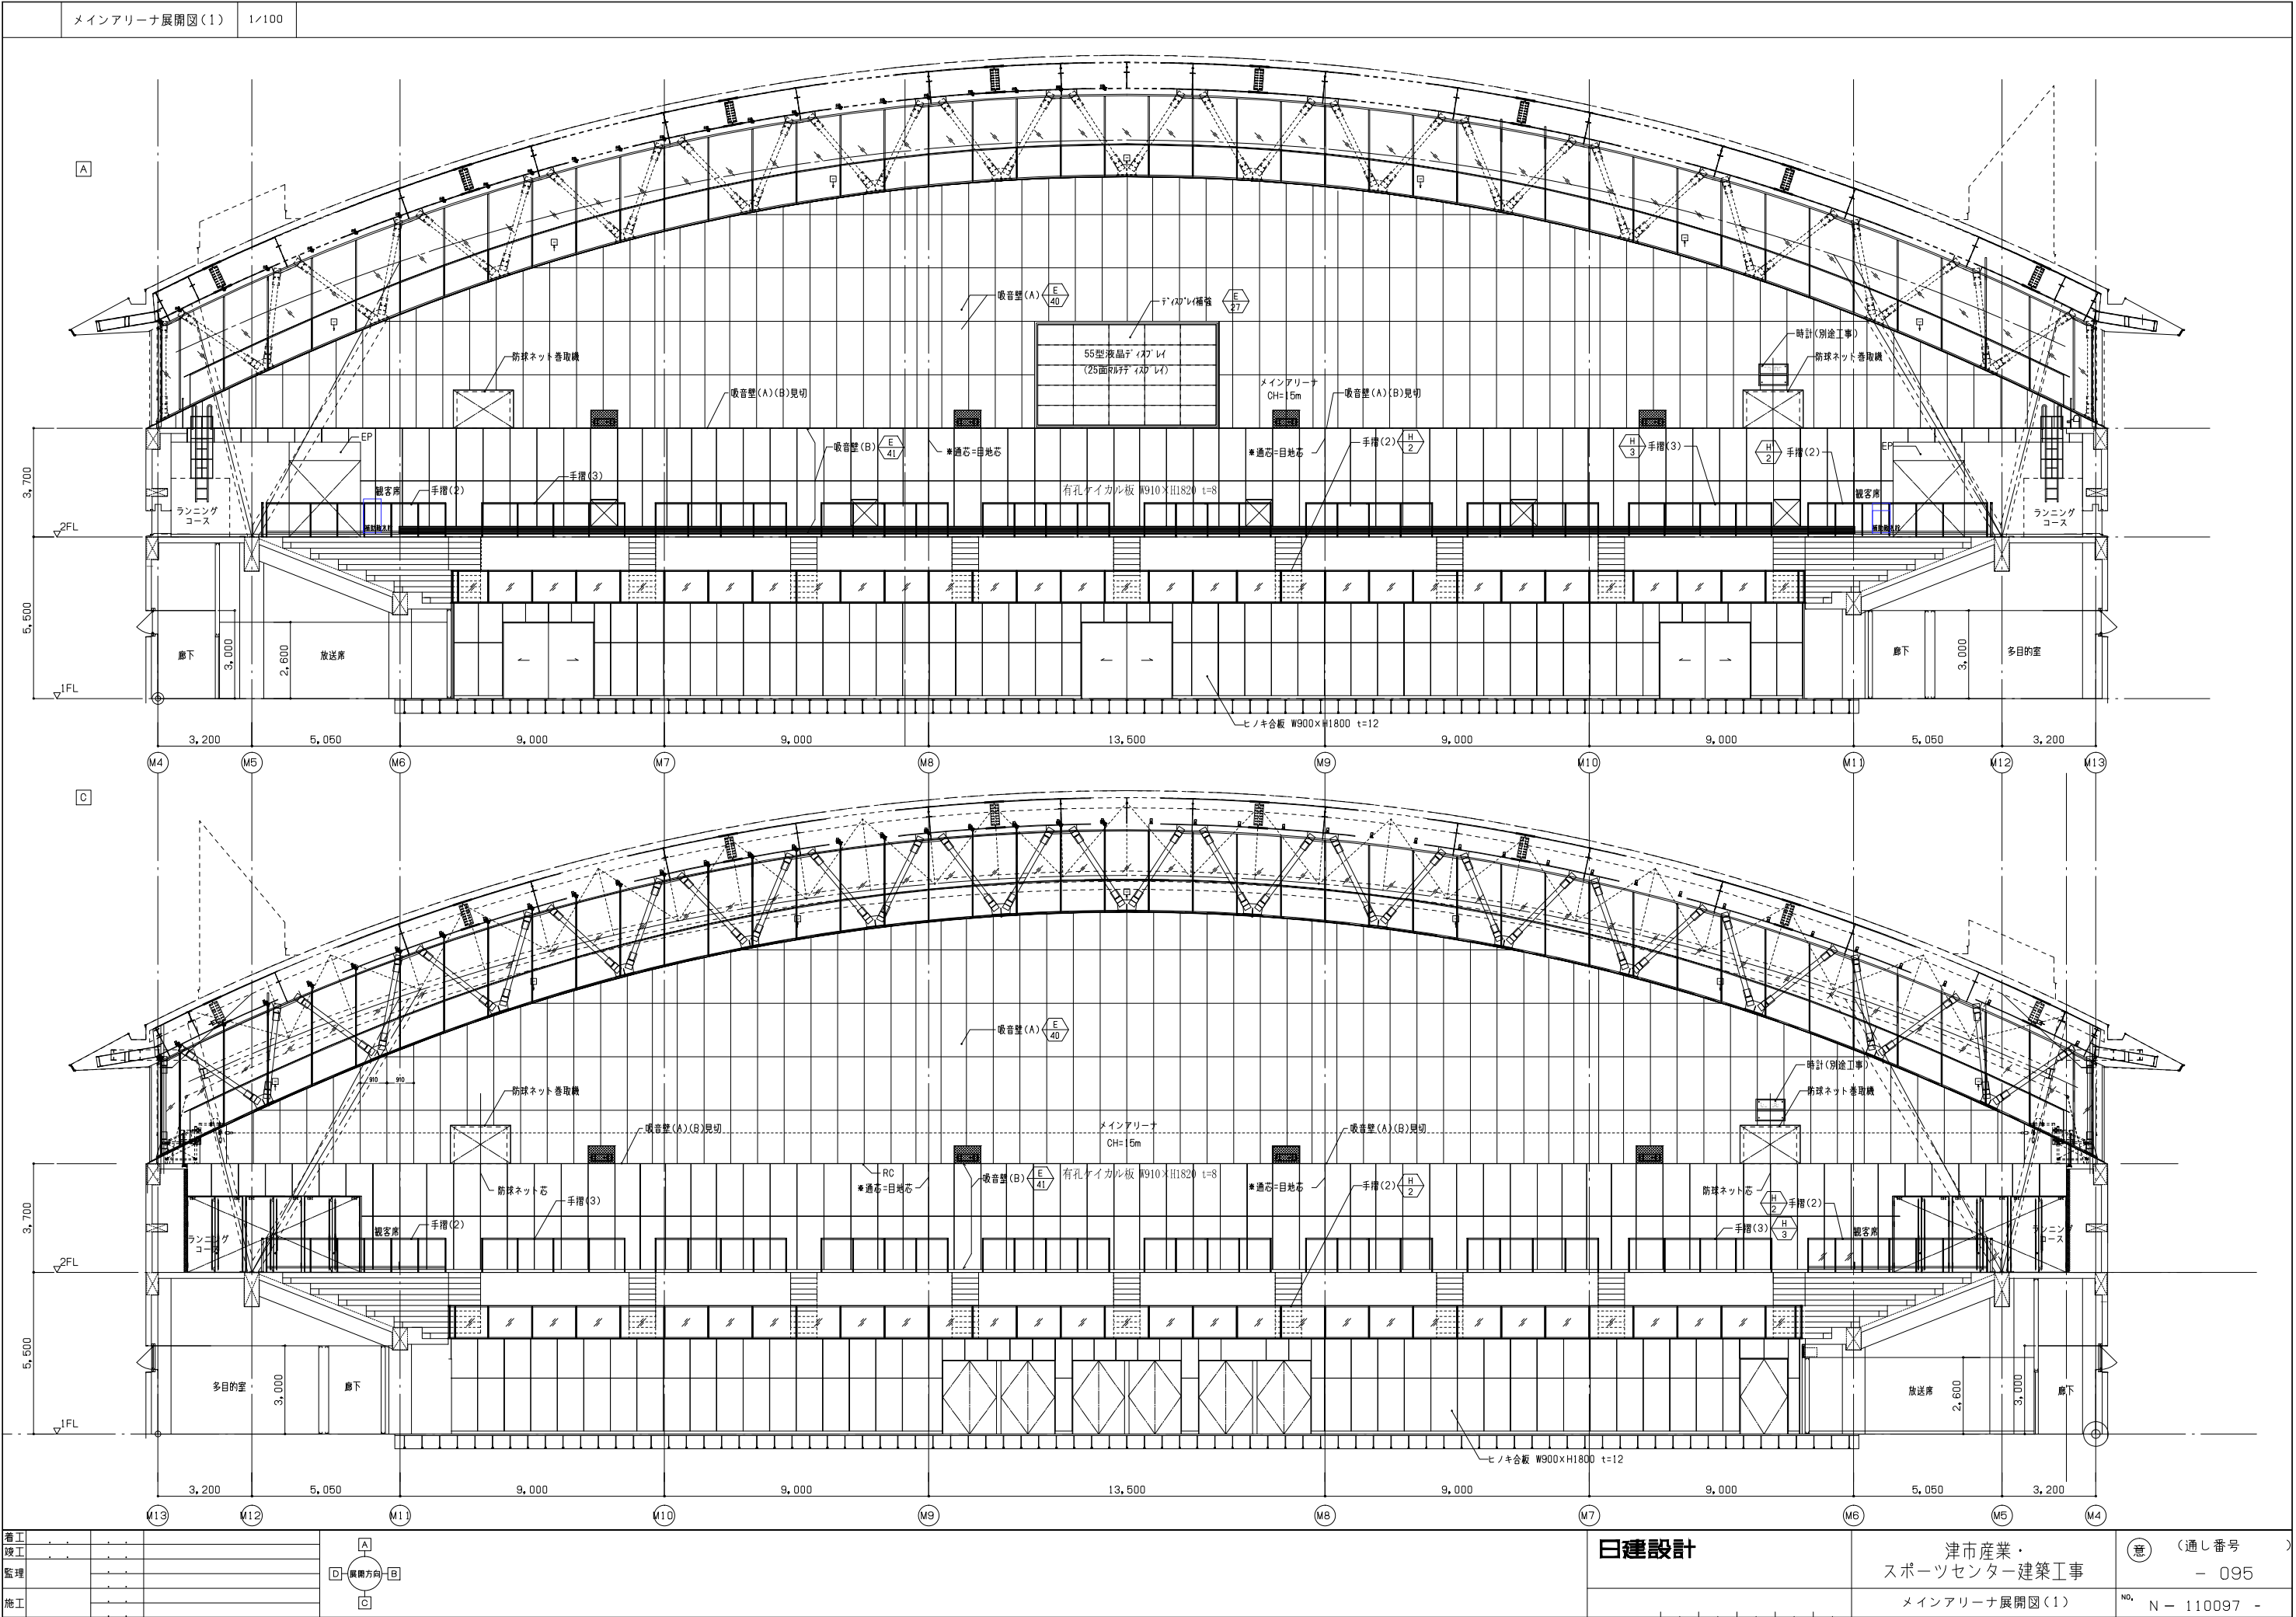

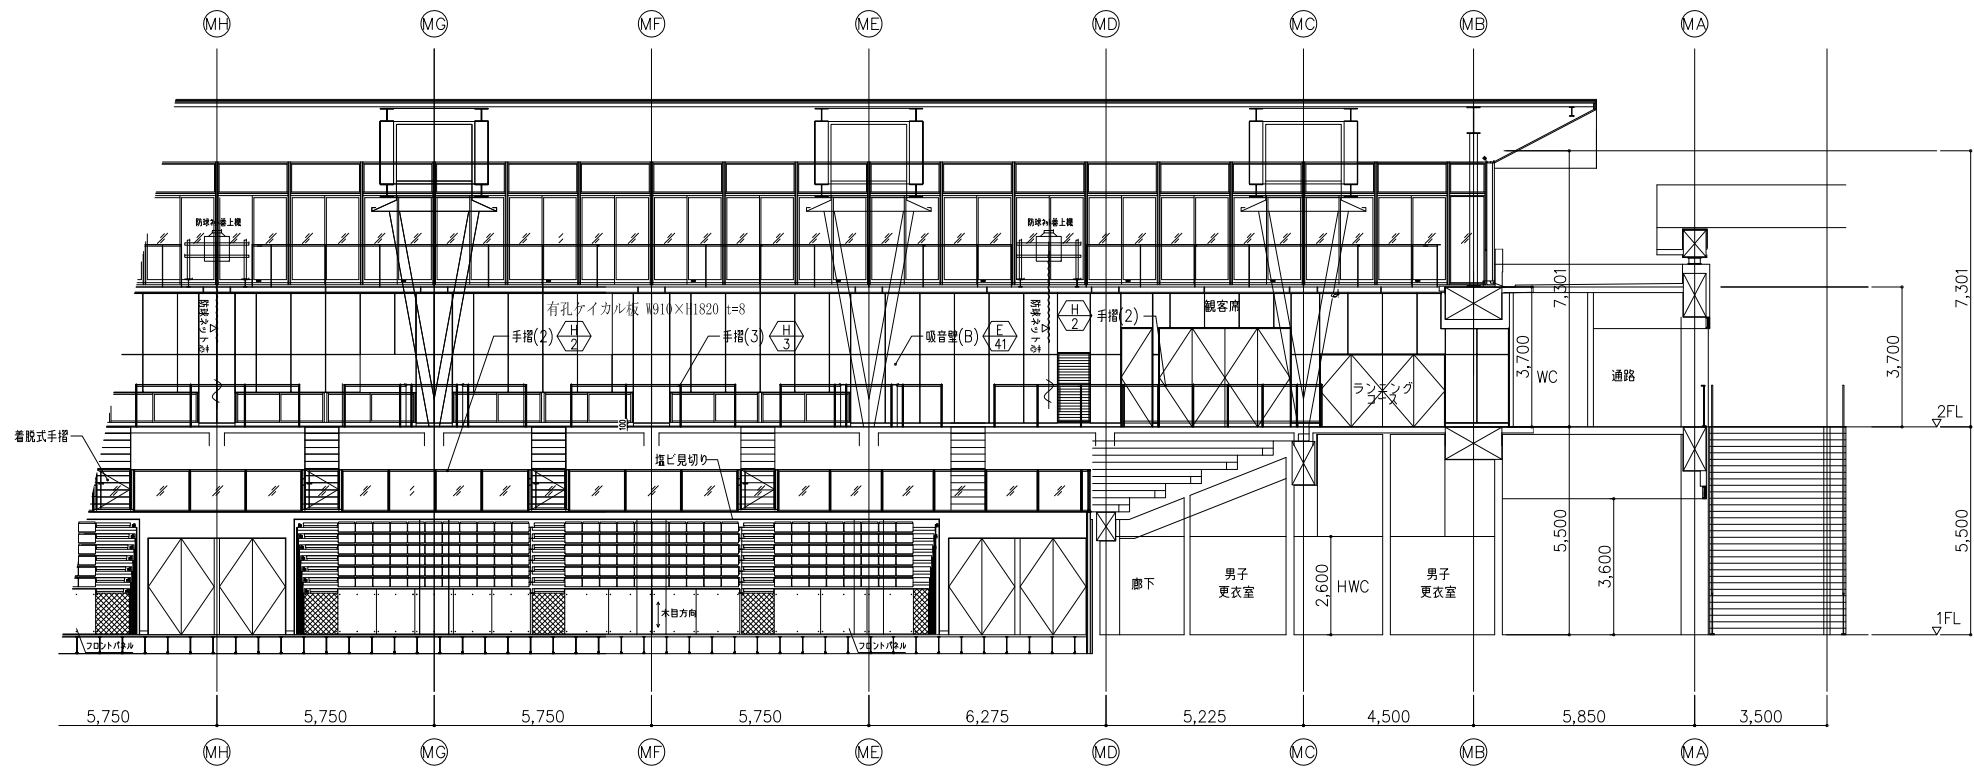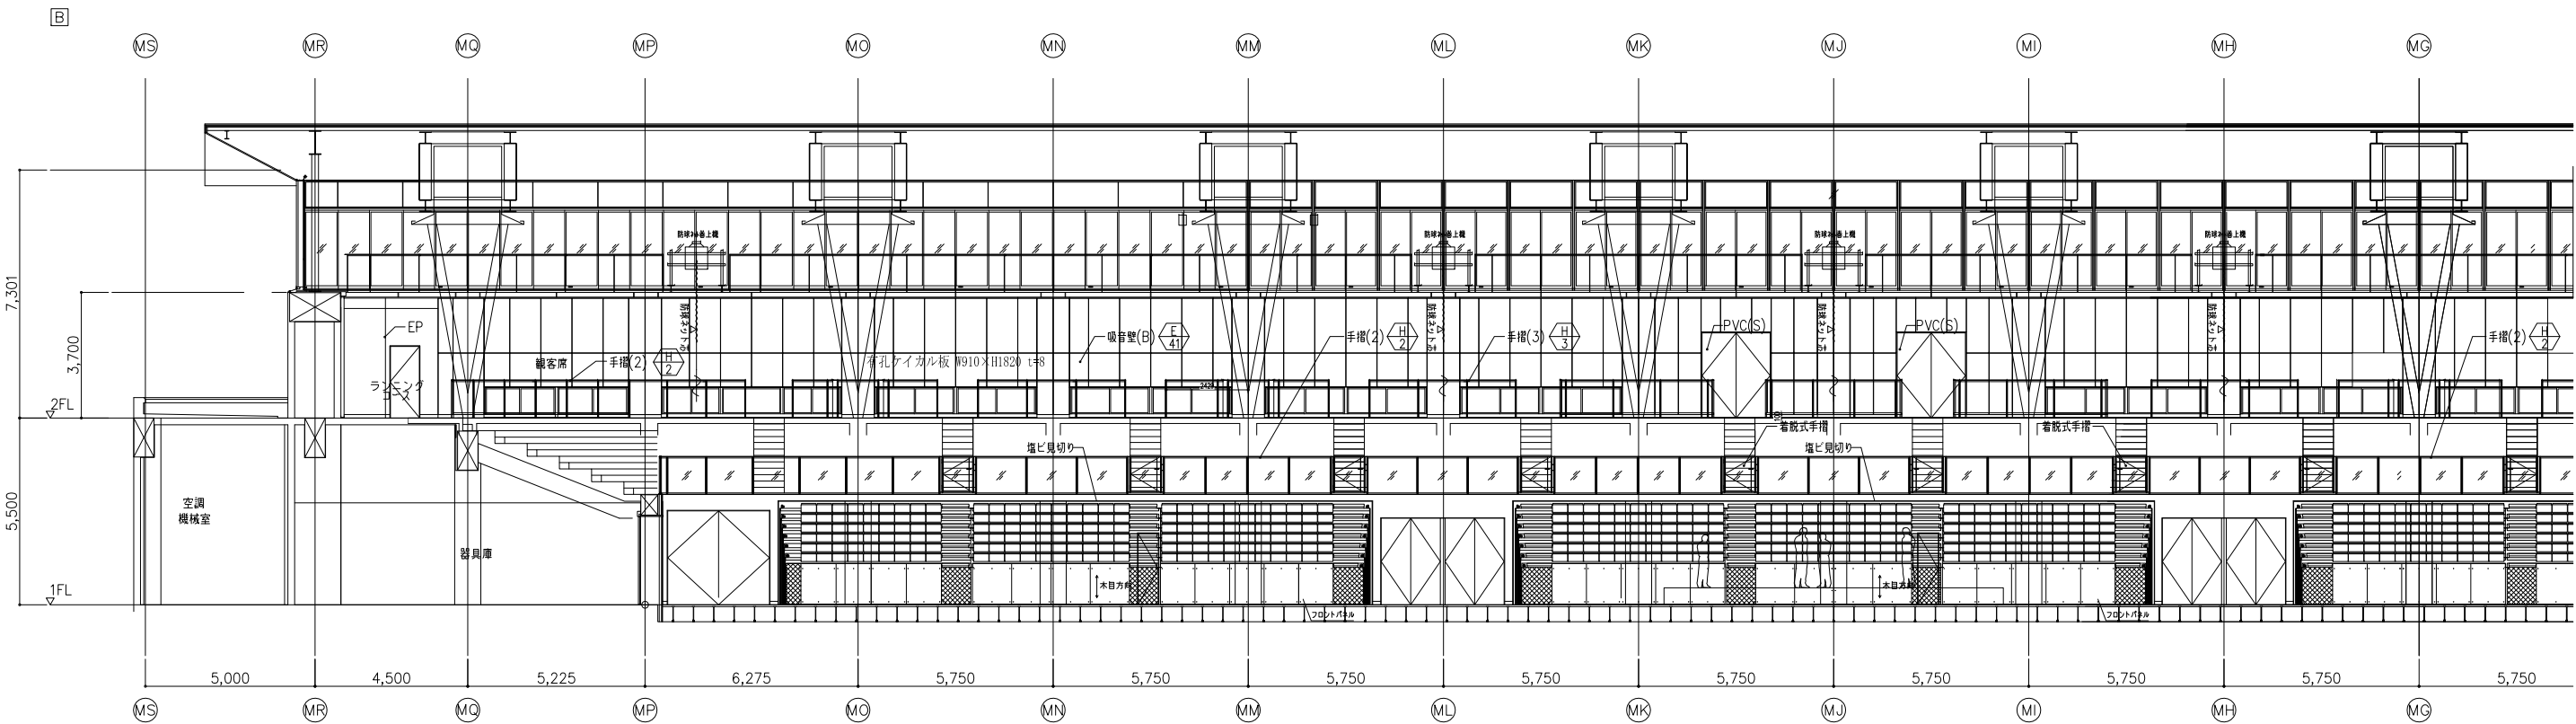

M110097-30212TSUA-TK1


設計					
監理					
施工					


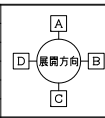


日建設計

津市産業。
スポーツセンター建築工事
メインアリーナ展開図(2)

意 (通し番号)
- 096
NO. N - 110097 -

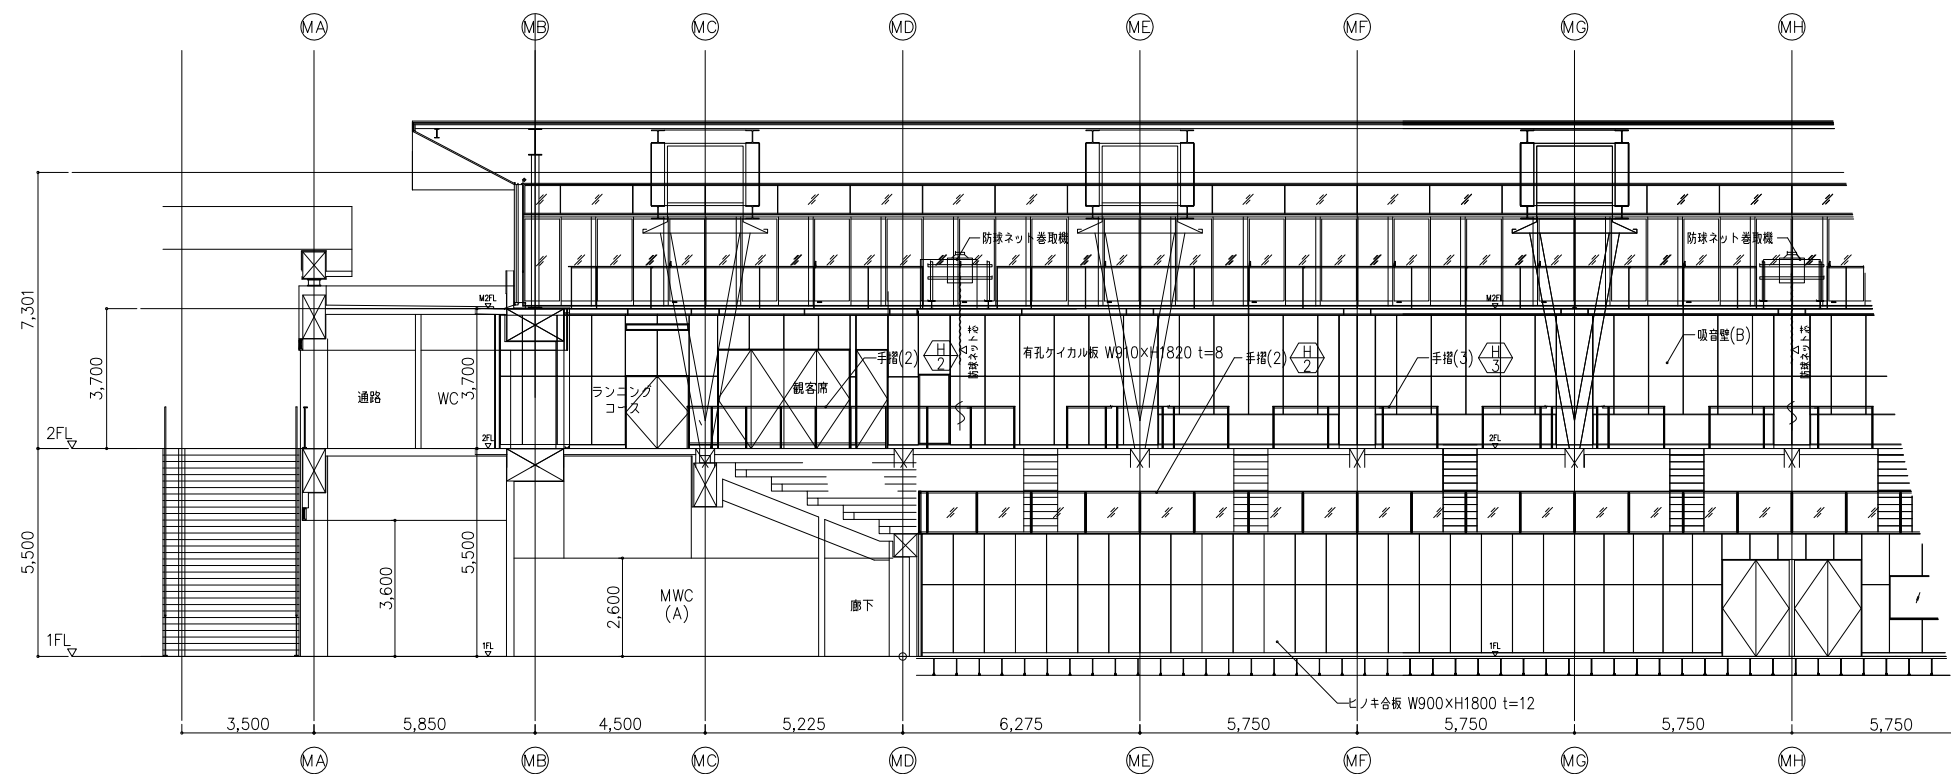

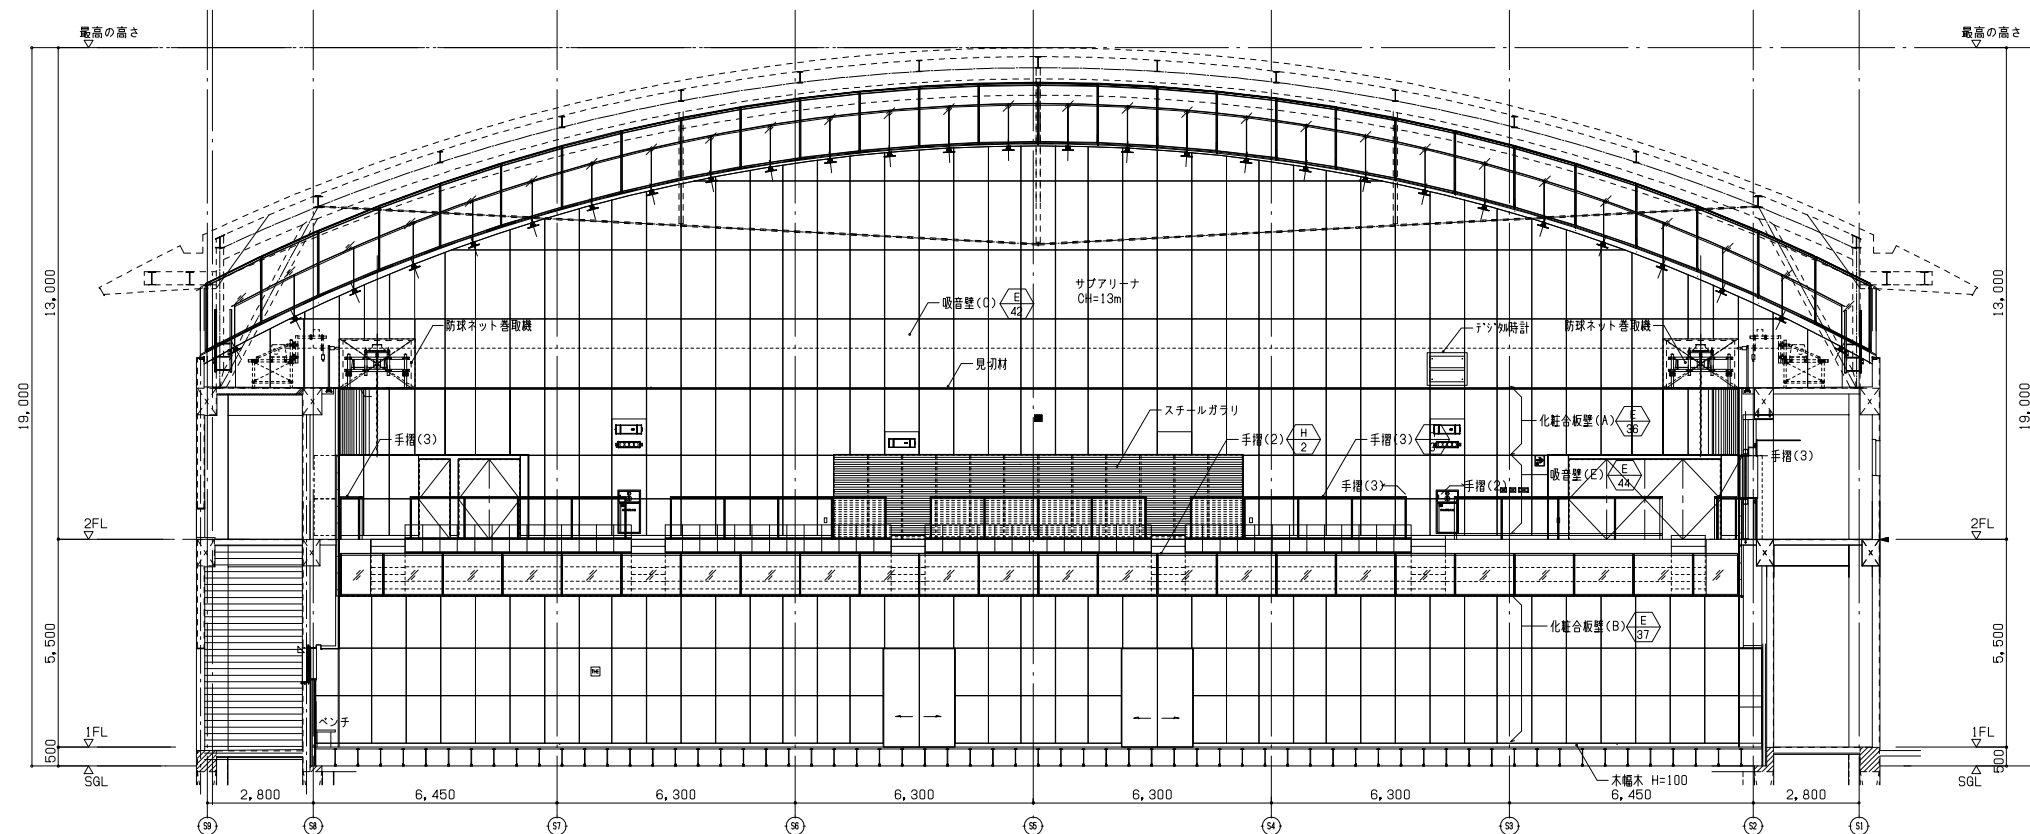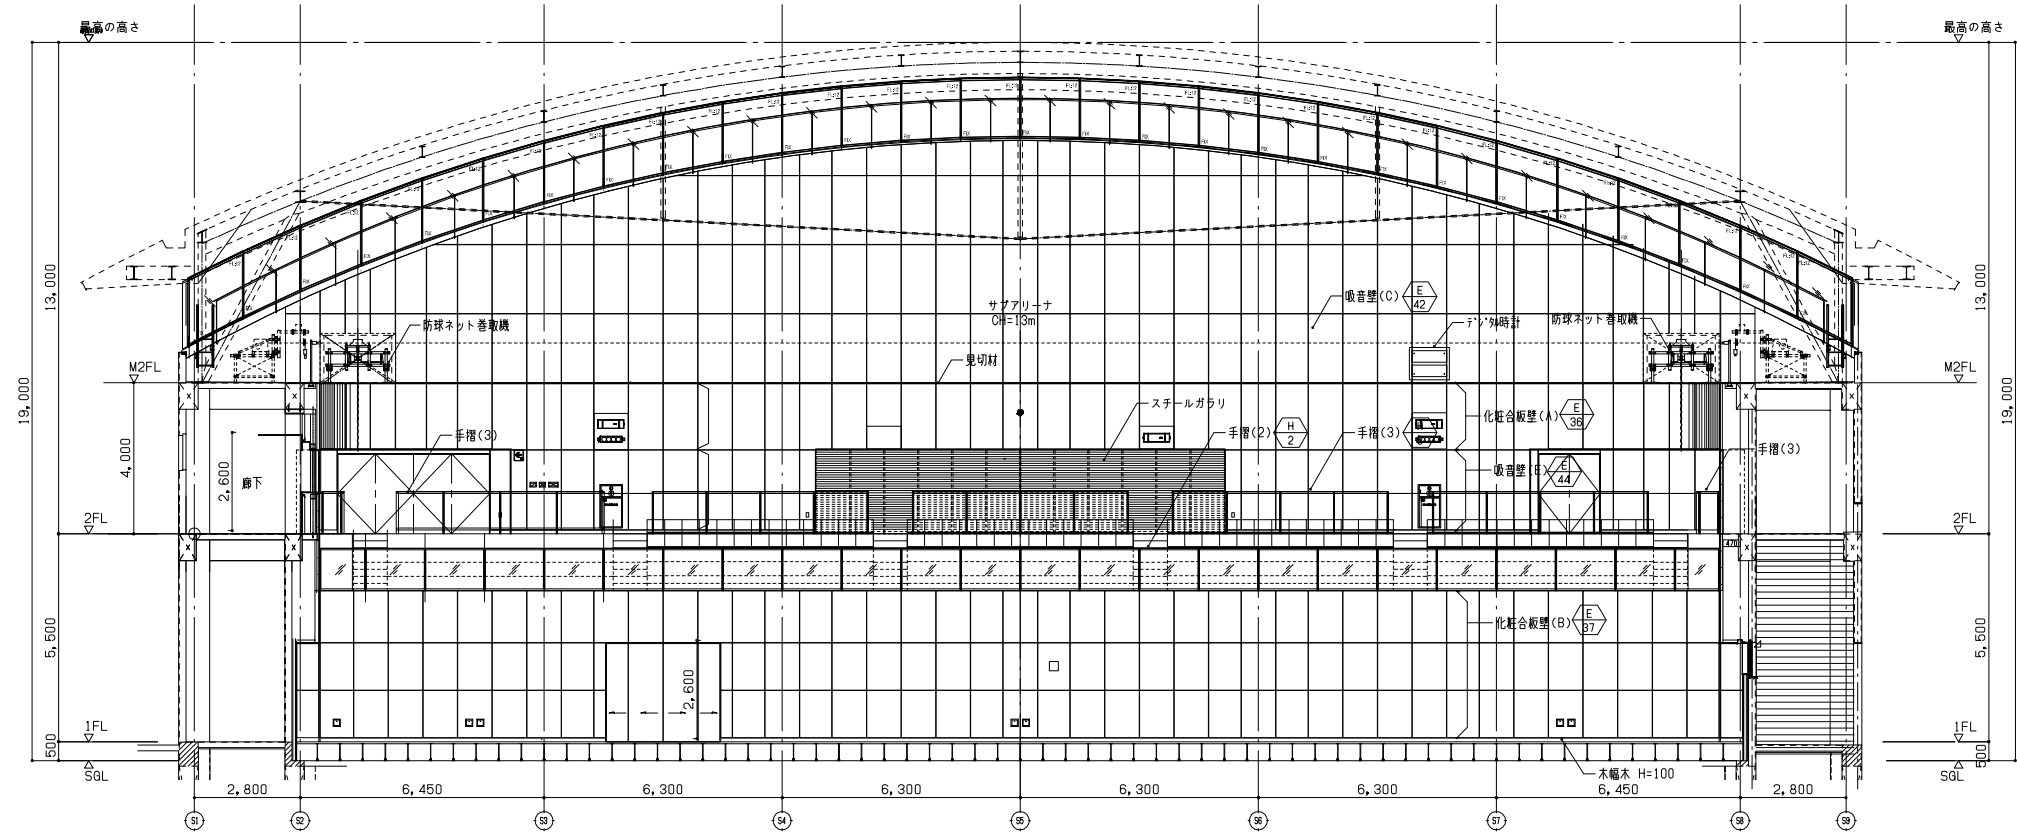

日建設計

津市産業・
スポーツセンター建築工事

意 (通し番号) - 098

NO. N - 110097 -

