



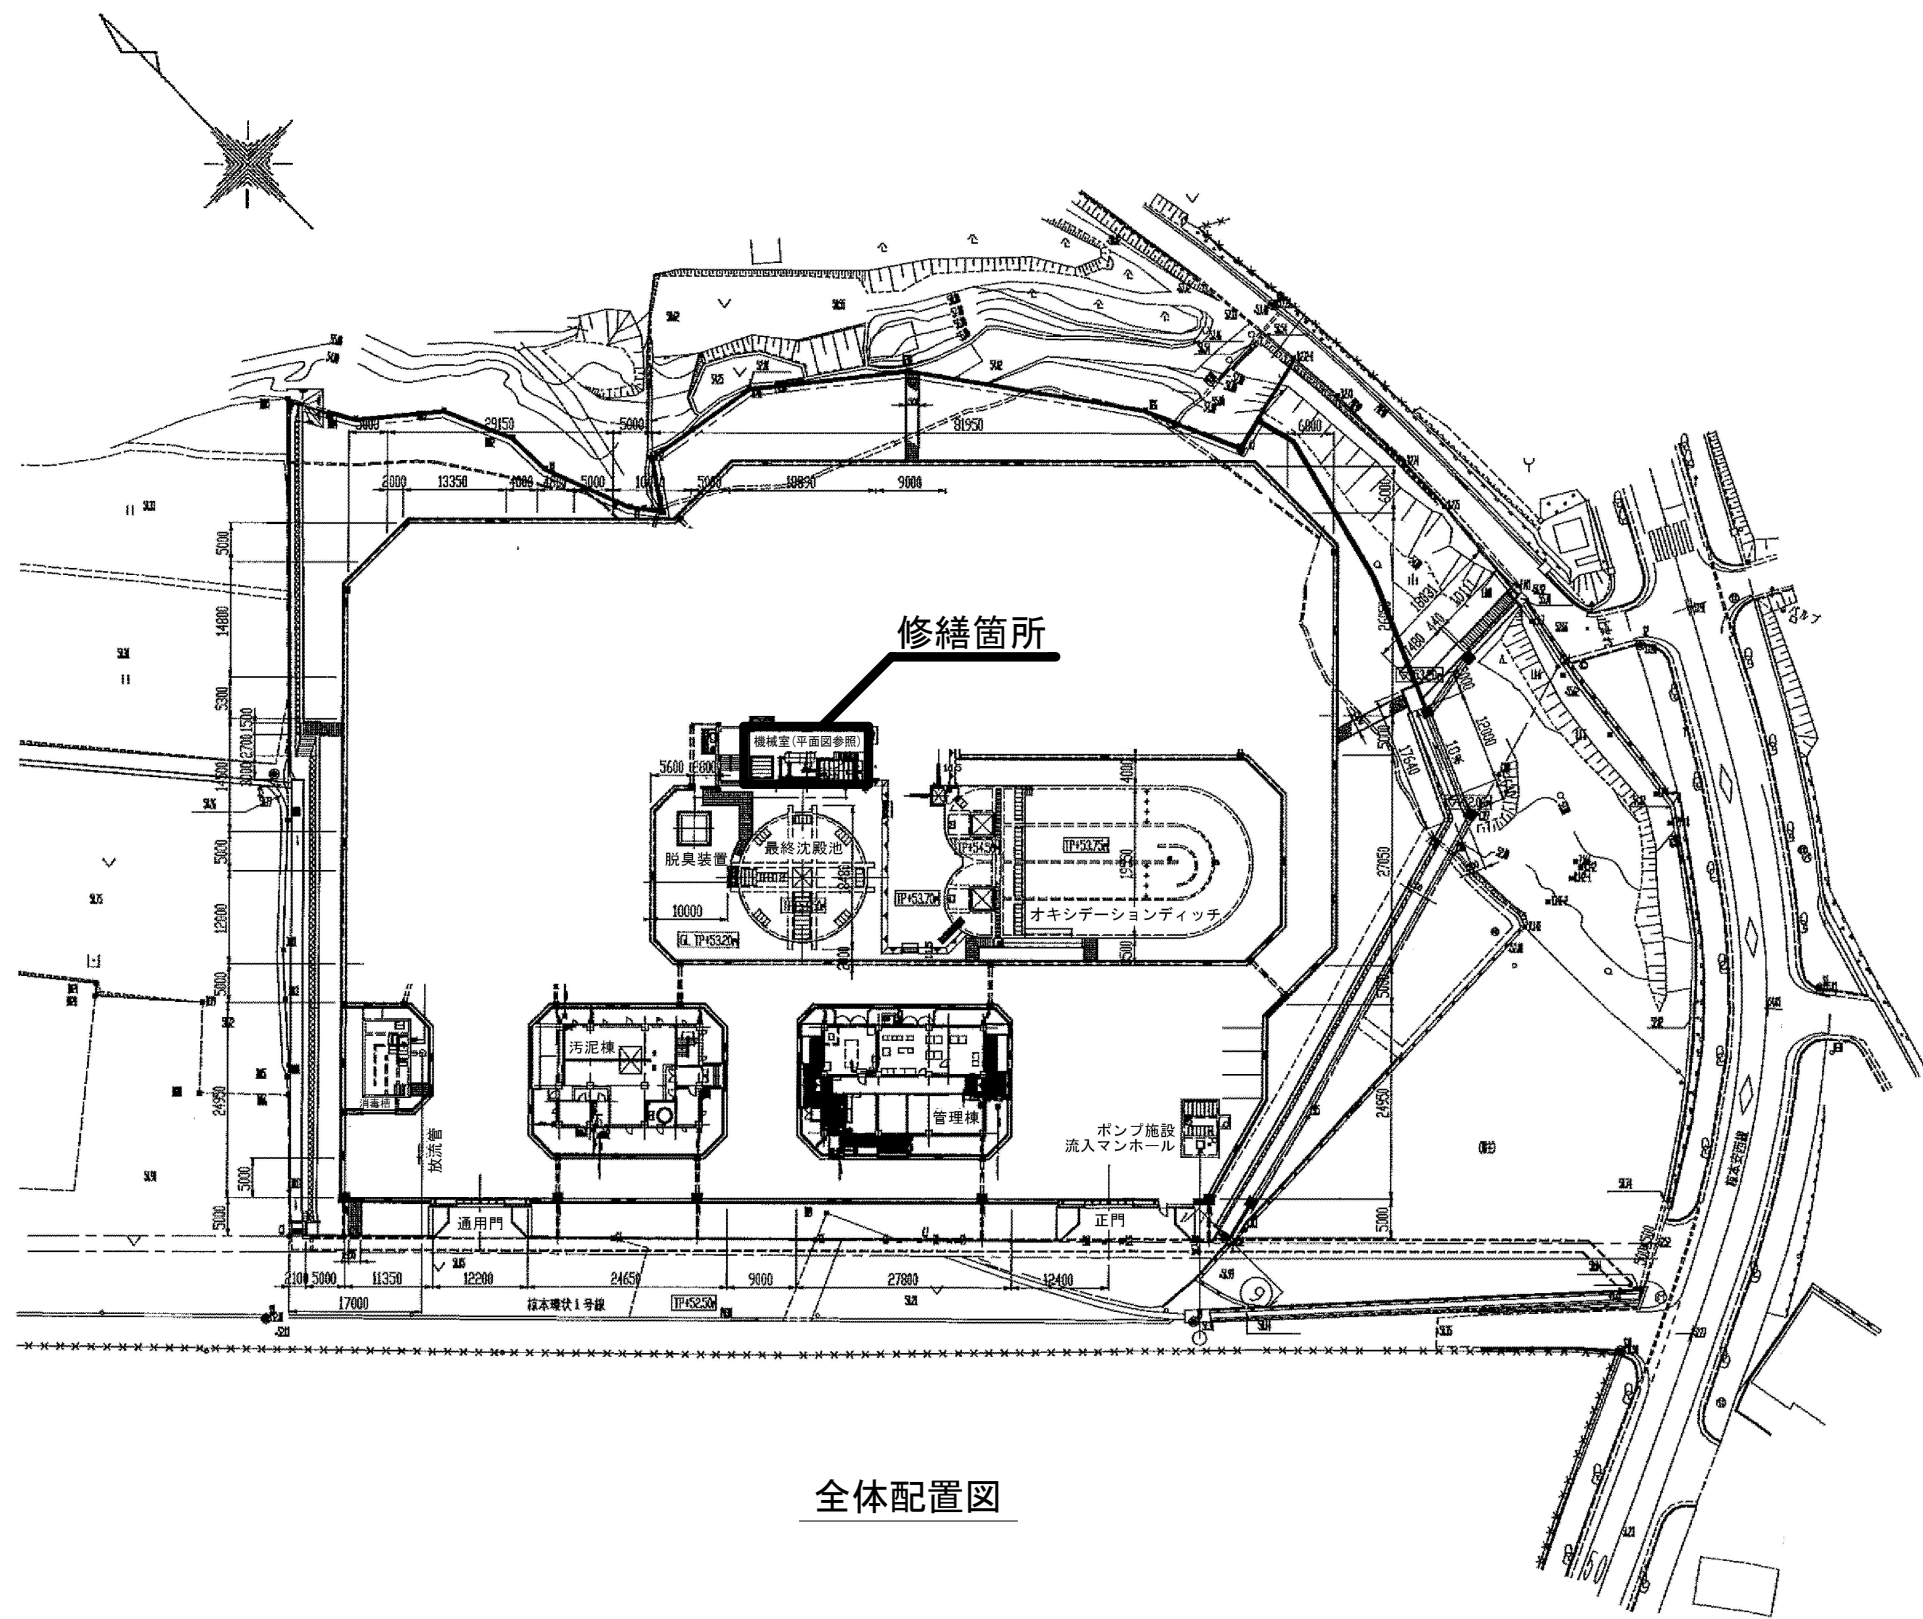

全体配置図

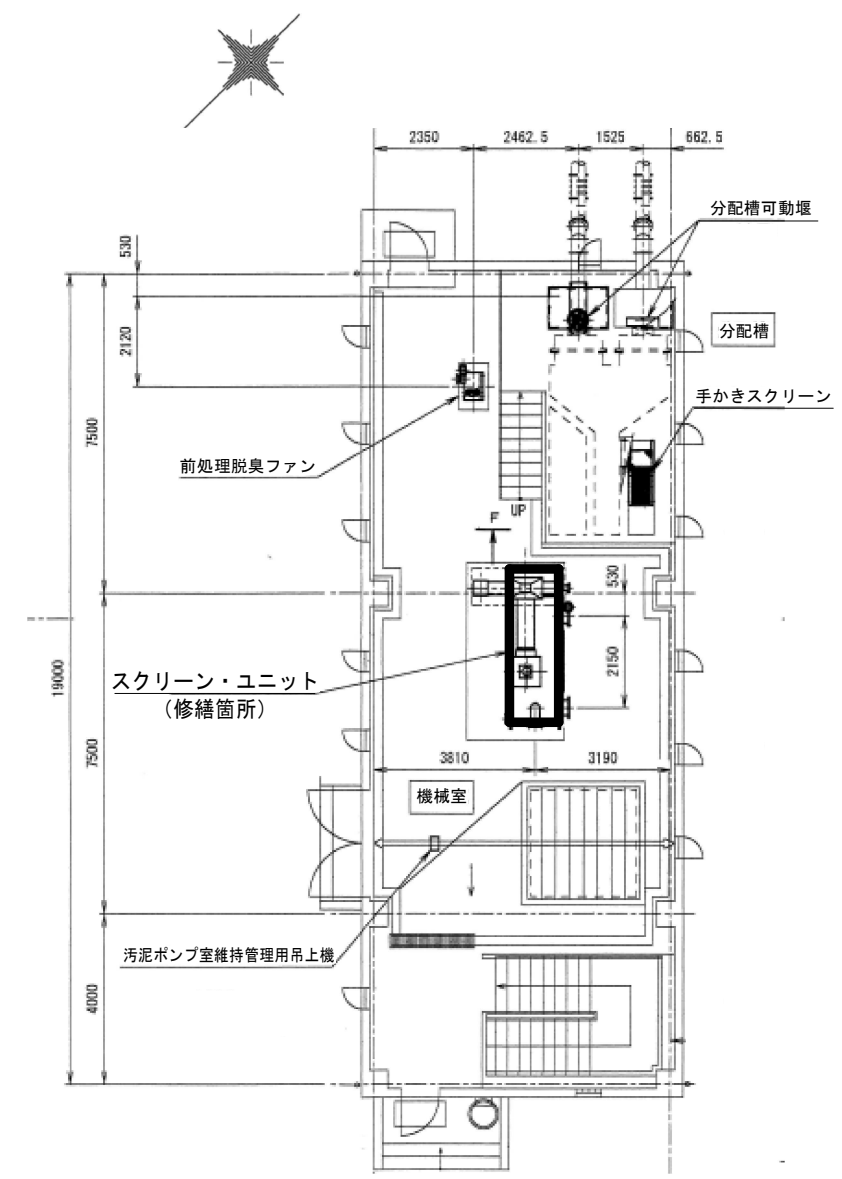


平面図


原図：A 3

|         |                                                        |      |     |
|---------|--------------------------------------------------------|------|-----|
| 修 繕 名   | 令和6年度下施処公第2ー1号<br>津市棕本浄化センター沈砂池機械設備<br>(スクリーン・ユニット) 修繕 |      |     |
| 施 工 場 所 | 津市 芸濃町棕本 地内                                            |      |     |
| 図面の種類   | 全体配置図・平面図                                              |      |     |
| 縮 尺     |                                                        | 図面番号 | 1/2 |
| 事業所名    | 津市上下水道事業局下水道施設課                                        |      |     |

※本図は参考図であり、現場等と本図に相違がある場合に当たっては相違箇所を再調査後、市職員と協議のうえ詳細を決定すること

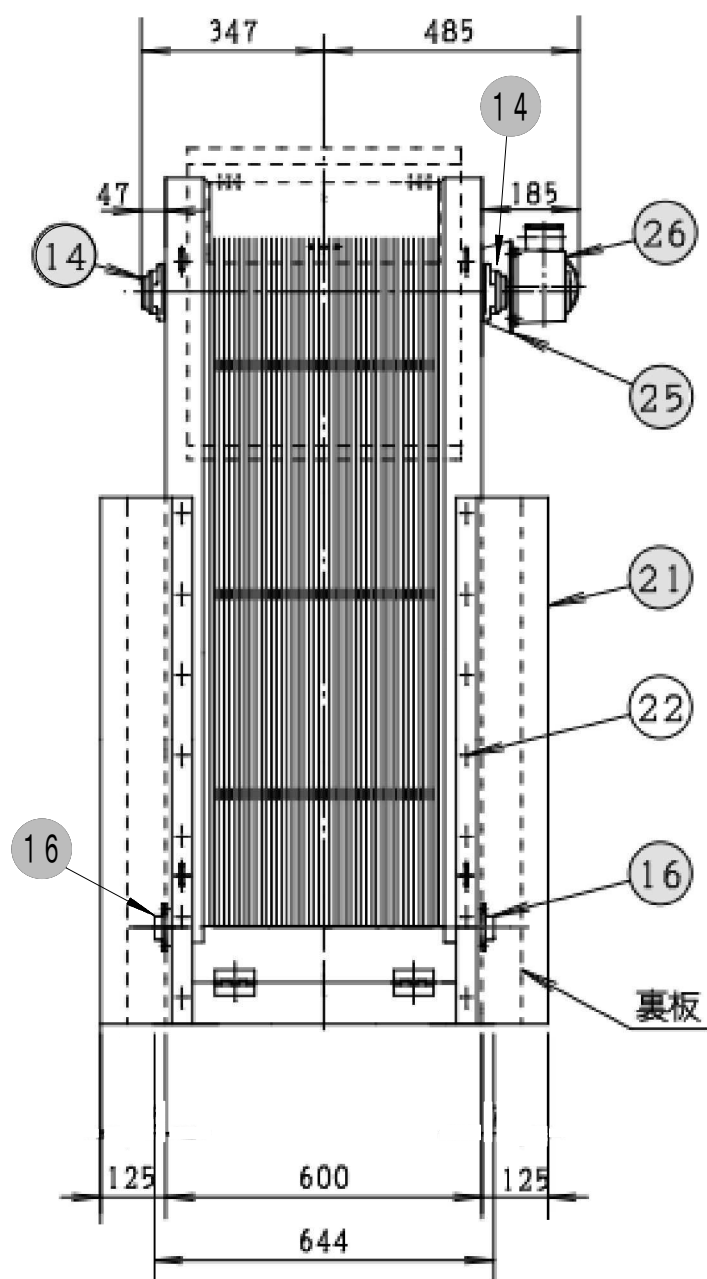

正面図

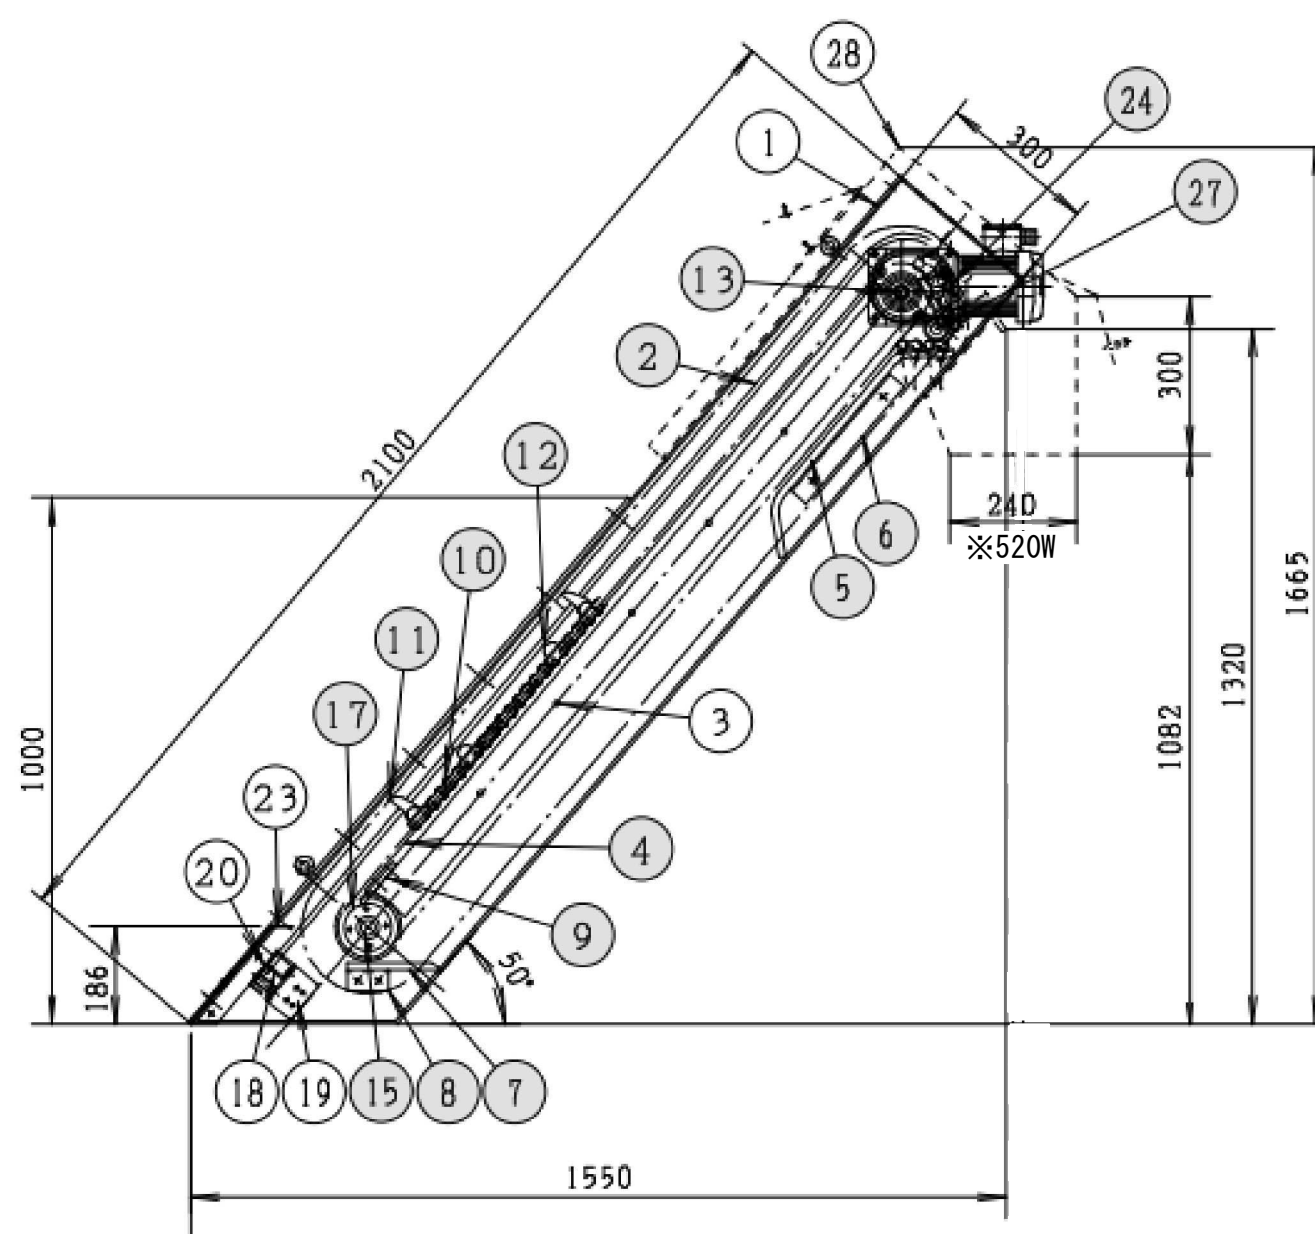

側面図

|    |                   |    |        |          |
|----|-------------------|----|--------|----------|
| 1  | フレーム              | 1式 | SUS304 | t=3mm    |
| 2  | スクリーンバー           | 66 | SUS304 |          |
| 3  | 幅決めステー            | 1  | SUS304 |          |
| 4  | 走行ガイドレール          | 2  | SUS304 |          |
| 5  | リターンガイドレール        | 2  | PE     |          |
| 6  | リターンガイドレールブラケット   | 2  | SUS304 |          |
| 7  | 下部リターンガイド         | 2  | SUS304 |          |
| 8  | 下部リターンガイドレールブラケット | 2  | SUS304 |          |
| 9  | 補助ガイドレール          | 2  | SUS304 |          |
| 10 | 走行チェーン            | 2  | SUS304 | #80      |
| 11 | 歯歯                | 12 | PC     |          |
| 12 | 受棒                | 12 | PE     | 芯棒は除く    |
| 13 | 上部シャフト            | 1  | SUS304 |          |
| 14 | 上部軸受              | 2  | SUJ2   |          |
| 15 | 下部シャフト            | 1  | SUS304 |          |
| 16 | 下部軸受              | 2  | POM/PE | 無給油型     |
| 17 | 走行スプロケット          | 4  | POM    | #80      |
| 18 | バーサポート            | 1  | SUS304 |          |
| 19 | バーサポートブラケット       | 1  | SUS304 |          |
| 20 | バー押さえ             | 1  | SUS304 |          |
| 21 | シーリングゴム           | 2  | CR     |          |
| 22 | シーリングゴム押さえ        | 2  | SUS304 |          |
| 23 | 流入カバー             | 1  | SUS304 |          |
| 24 | 補助ガイドプレート         | 2  | SUS304 |          |
| 25 | モーターブラケット         | 1  | SUS304 |          |
| 26 | ギヤードモーター          | 1  | —      | 0.2kW 4P |
| 27 | サブローラー・シャフト       | 1式 | SUS/PE |          |
| 28 | 防臭カバー             | 1式 | SUS304 | t=2mm    |
| 品番 | 名 称               | 数量 | 材 質    | 備 考      |

原図：A 3

|         |                                                        |      |     |
|---------|--------------------------------------------------------|------|-----|
| 修 繕 名   | 令和6年度下施処公第2-1号<br>津市棕本浄化センター沈砂池機械設備<br>(スクリーン・ユニット) 修繕 |      |     |
| 施 工 場 所 | 津市 芸濃町棕本 地内                                            |      |     |
| 図面の種類   | 正面図・側面図                                                |      |     |
| 縮 尺     |                                                        | 図面番号 | 2/2 |
| 事業所名    | 津市上下水道事業局下水道施設課                                        |      |     |