



超音波流量計室

S=1:60


平面図

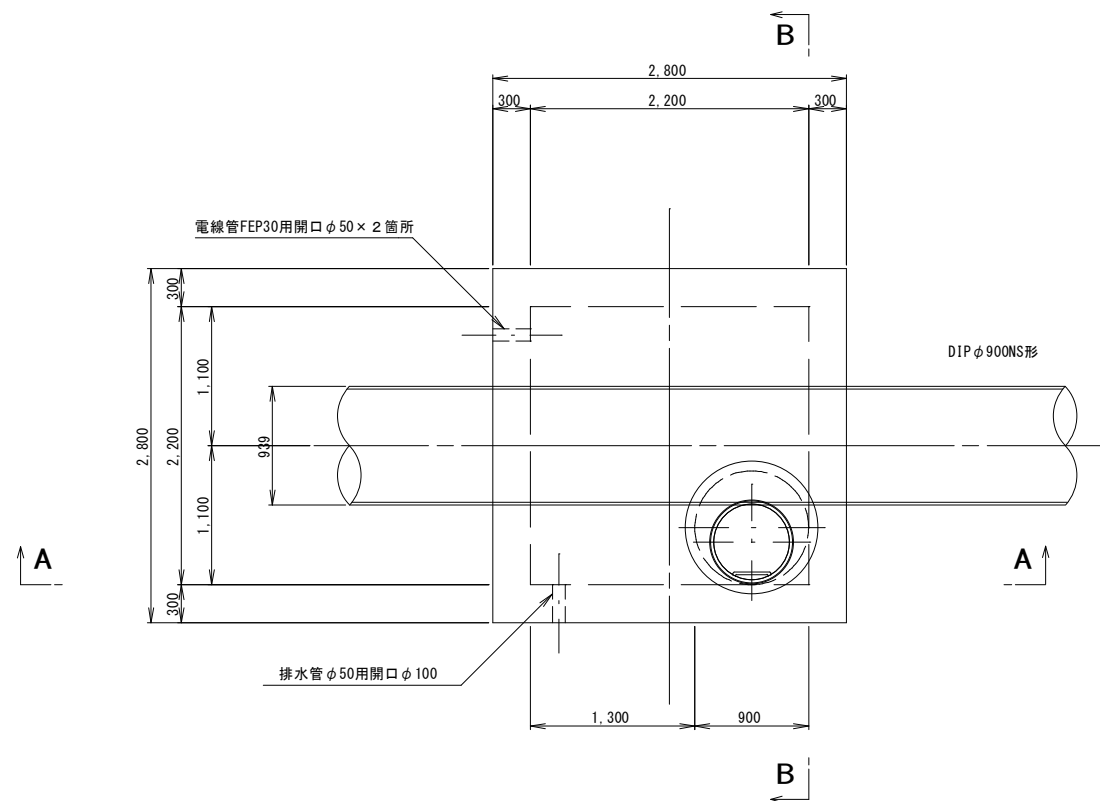


C-C断面図

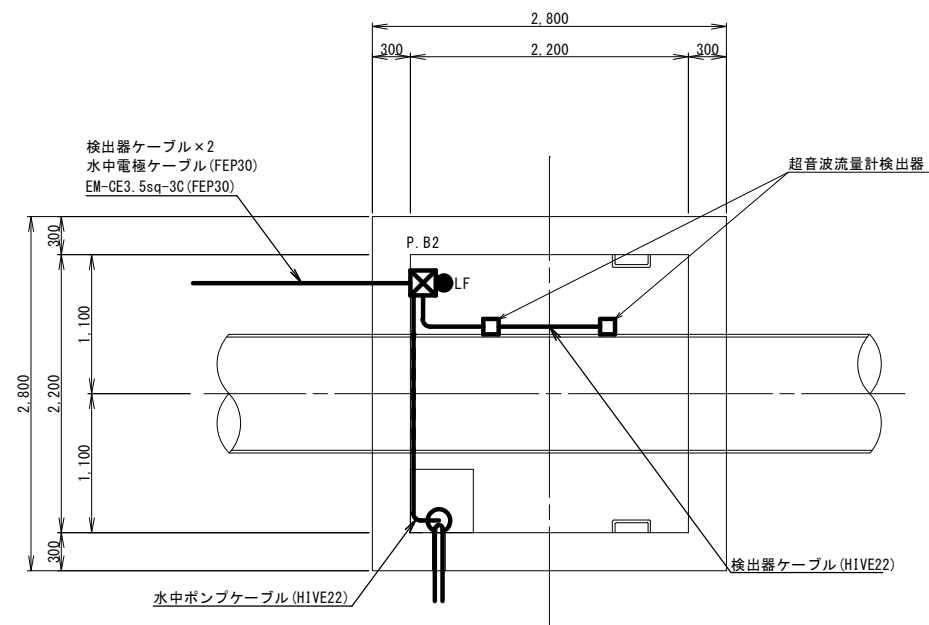

A-A断面図

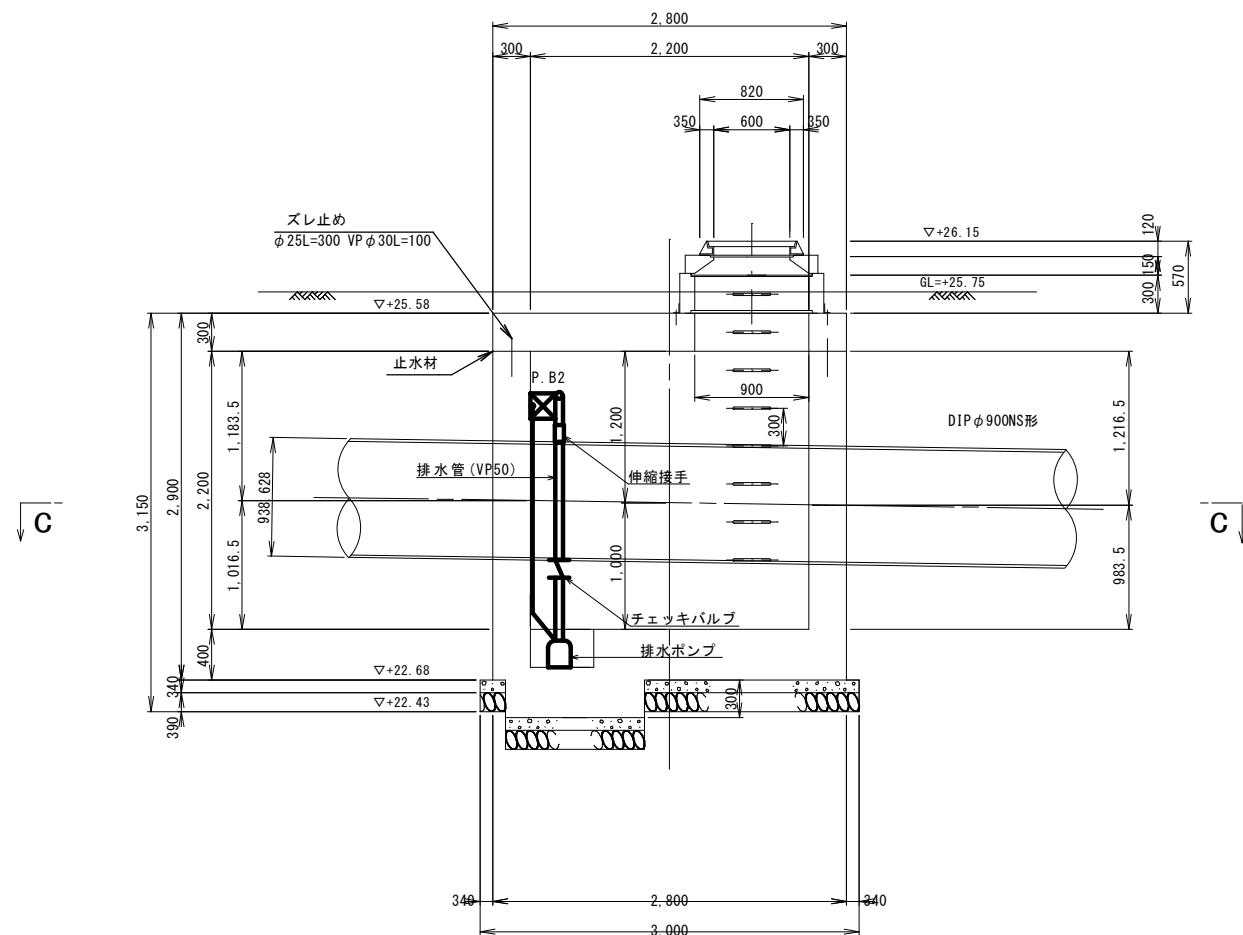


B-B断面図

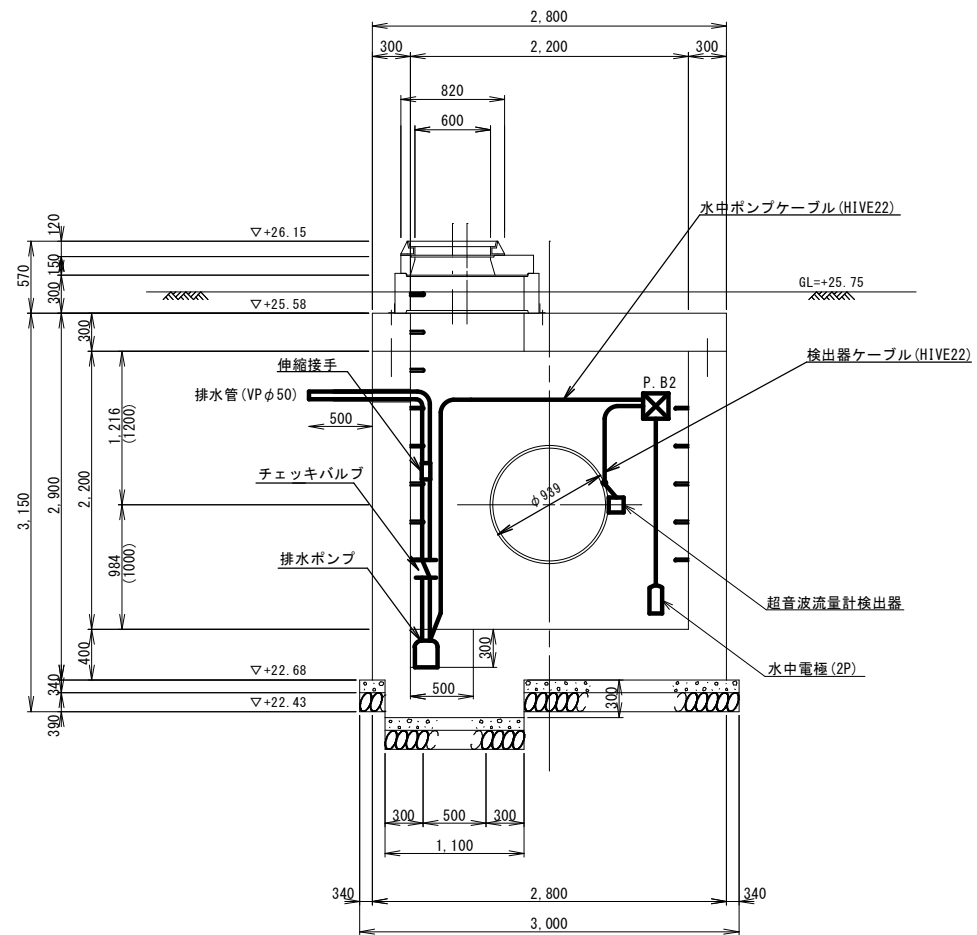


※この図面はA3サイズを原寸とする

工 事 名	令和6年度水施第6号 片田浄水場配水流量計設置工事		
施工場所	津市産品及び片田志袋町地内		
図 名	流量計室		
縮 尺	1/60	図面番号	2/7


津市上下水道事業局

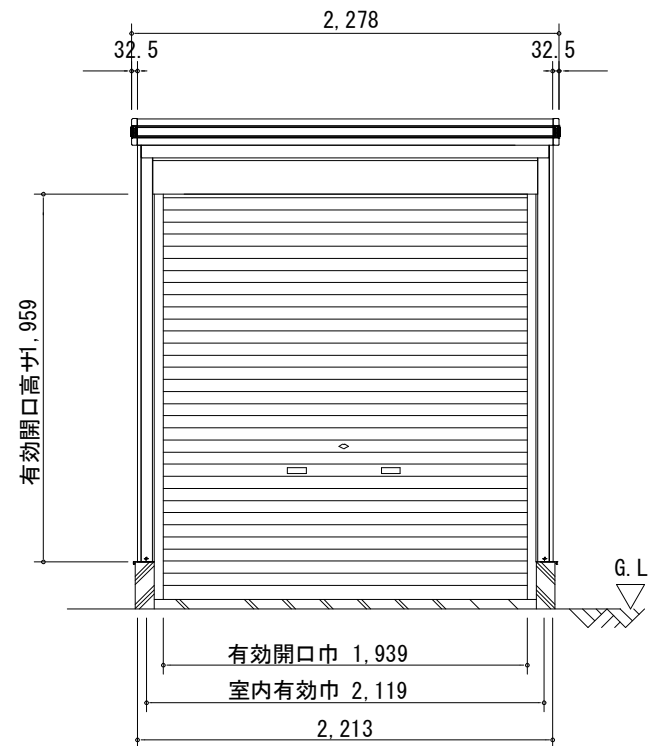


正面立面図 (1/40)

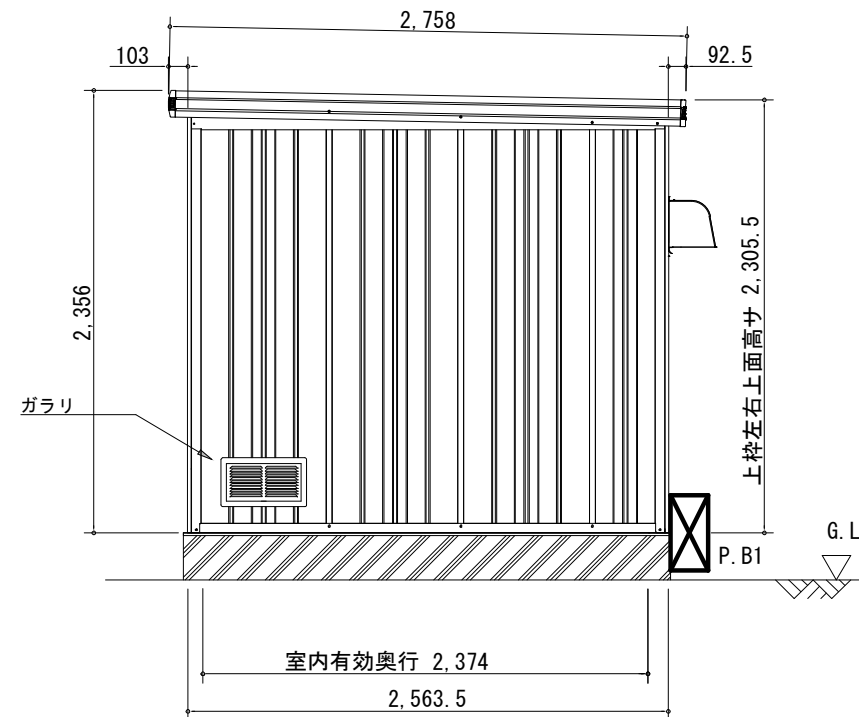


側面立面図 (1/40)

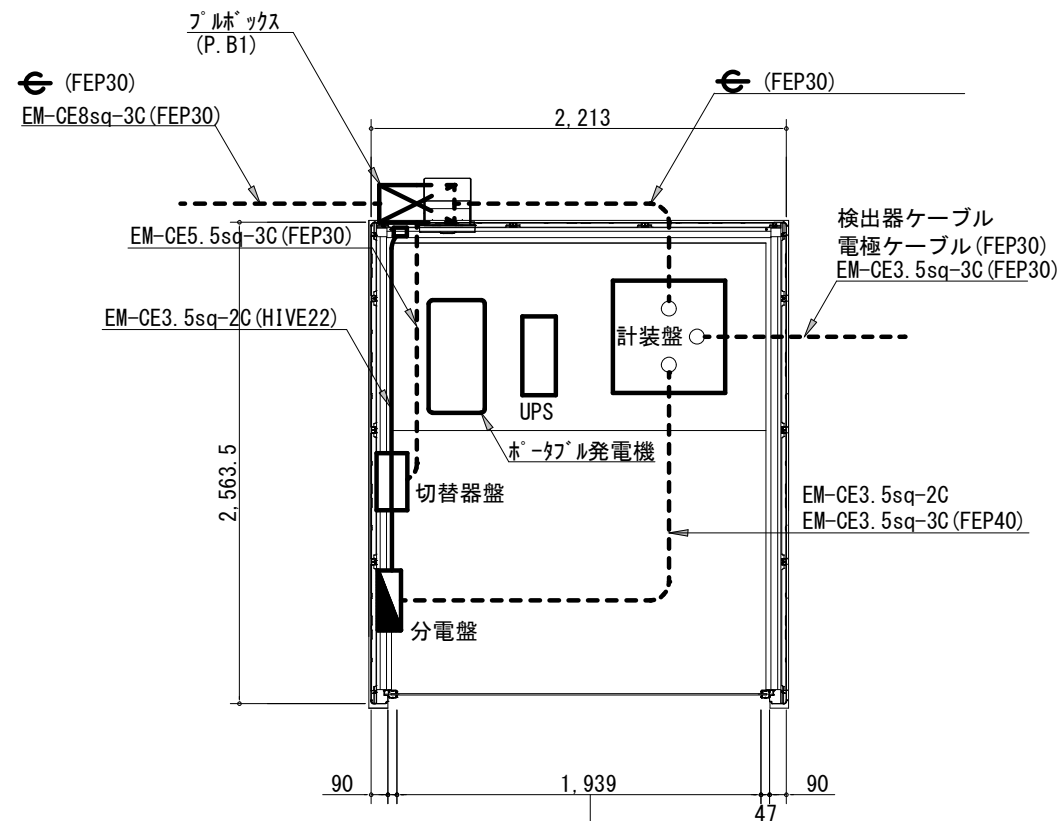

平面図 (1/40)

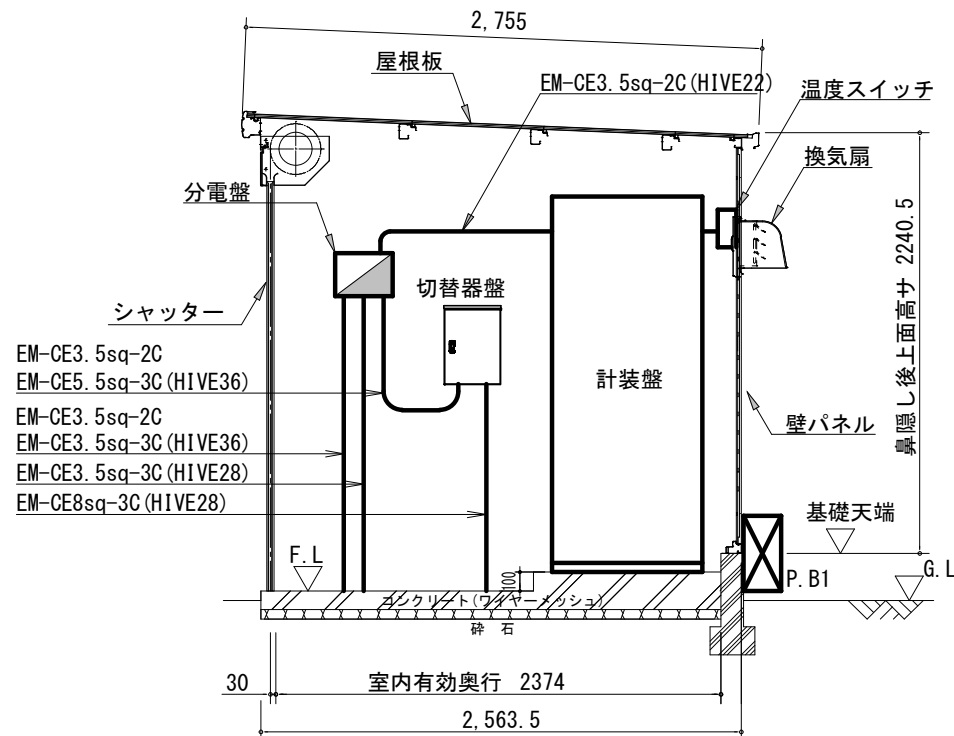


断面図 (1/40)

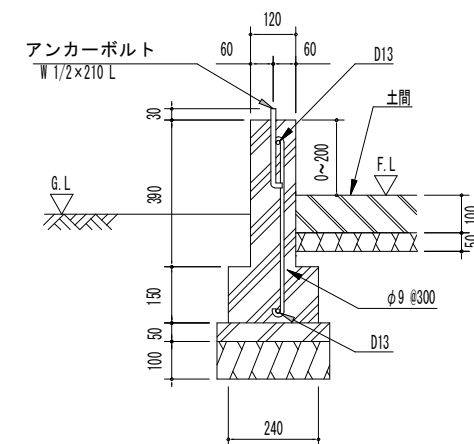

布基礎断面図例 (1/20)


※この図面はA3サイズを原寸とする

工事名	令和6年度水施第6号 片田浄水場配水流量計設置工事		
施工場所	津市産品及び片田志袋町地内		
図名	計装盤収納庫		
縮尺	1/20 1/40	図面番号	3/7
津市上下水道事業局			

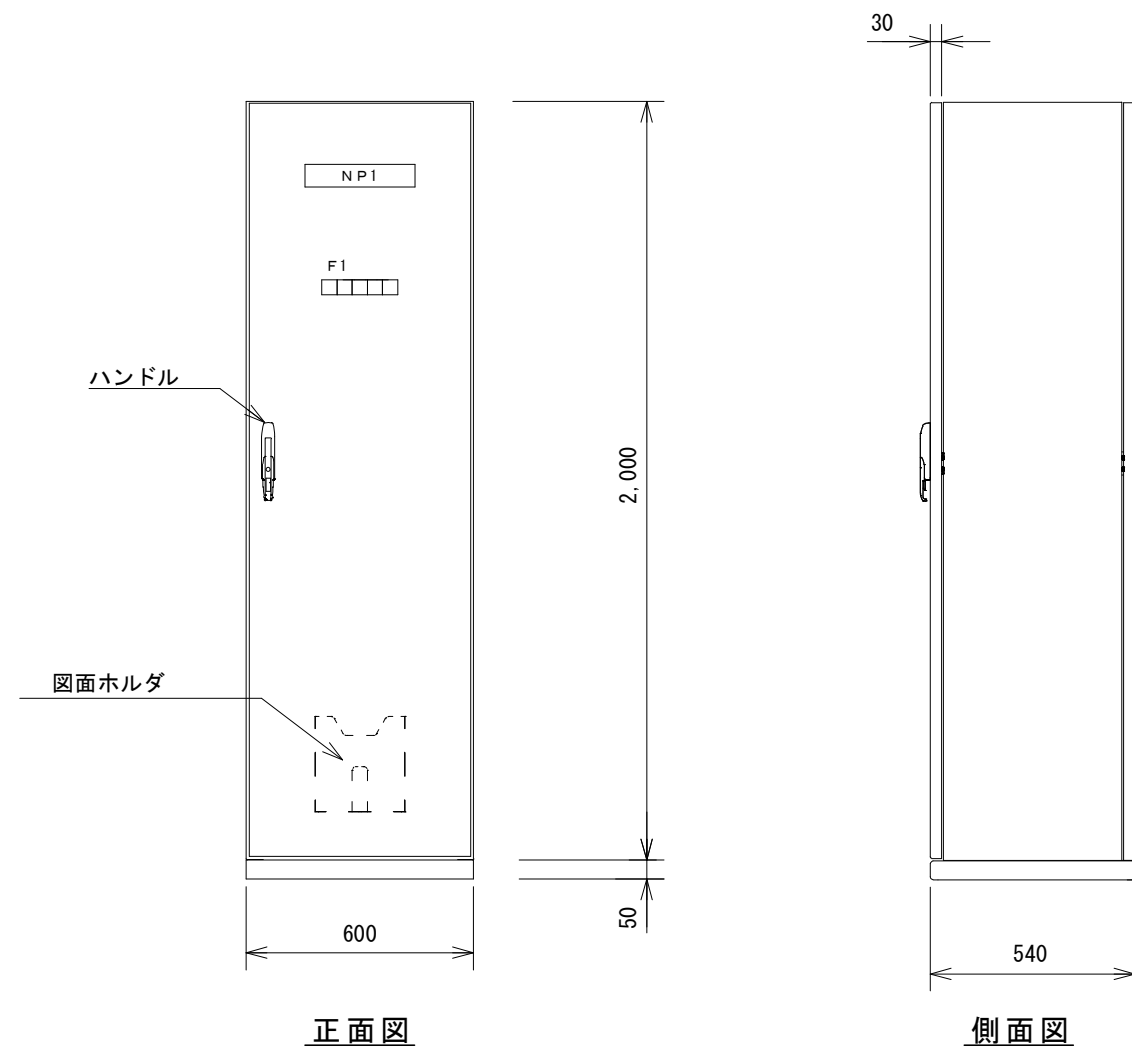


計装盤 S=1/20


名板					
NP1 流量計盤					
F1					
電源	流量計	ビット	UPS	リレー	故障
(O)	(R)	(R)	(R)	(R)	(W)

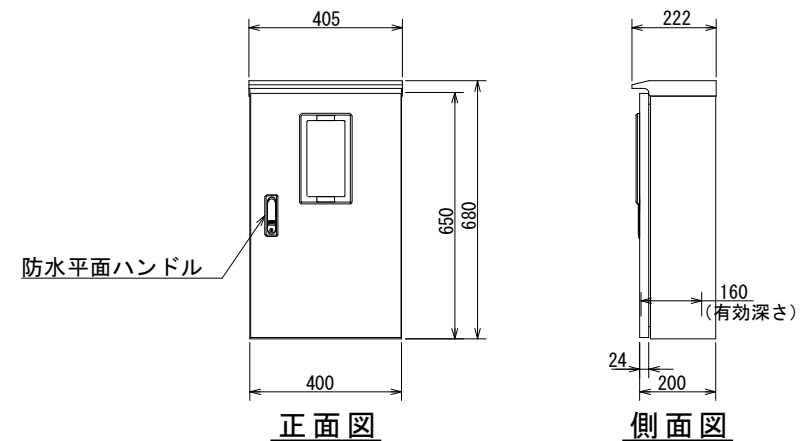


引込計器盤 S=1/20

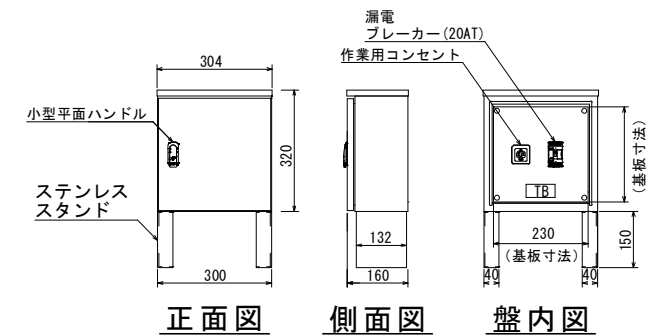


照明電源盤 S=1/20

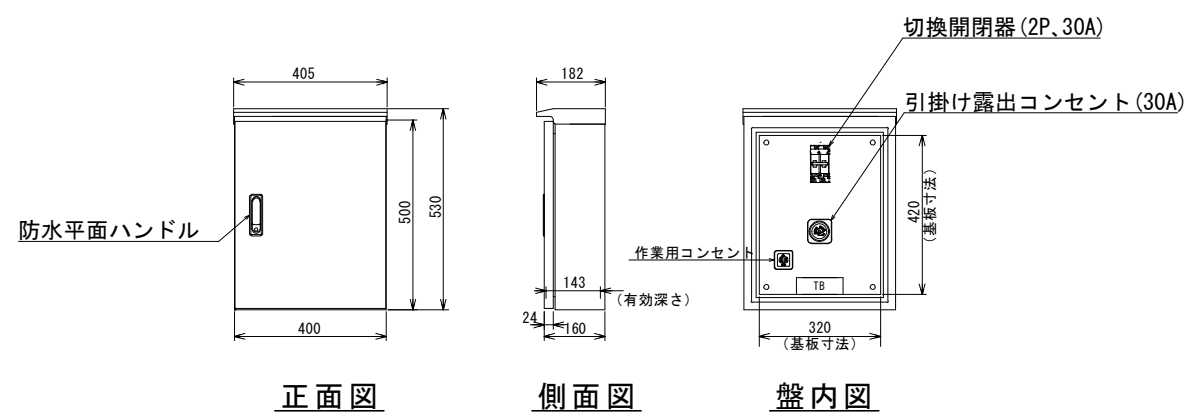

切換盤 S=1/20

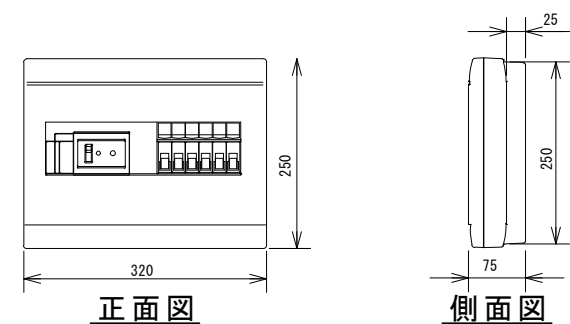


分電盤 S=1/10

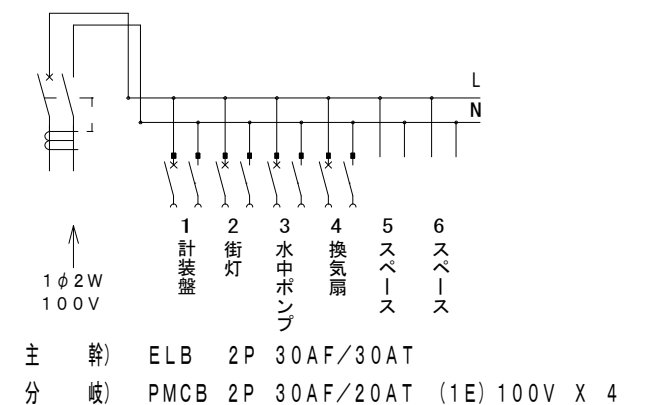

※この図面はA3サイズを原寸とする


工事名	令和6年度水施第6号 片田浄水場配水流量計設置工事		
施工場所	津市産品及び片田志袋町地内		
図名	盤姿図		
縮尺	1/20 1/10	図面番号	4/7
津市上下水道事業局			

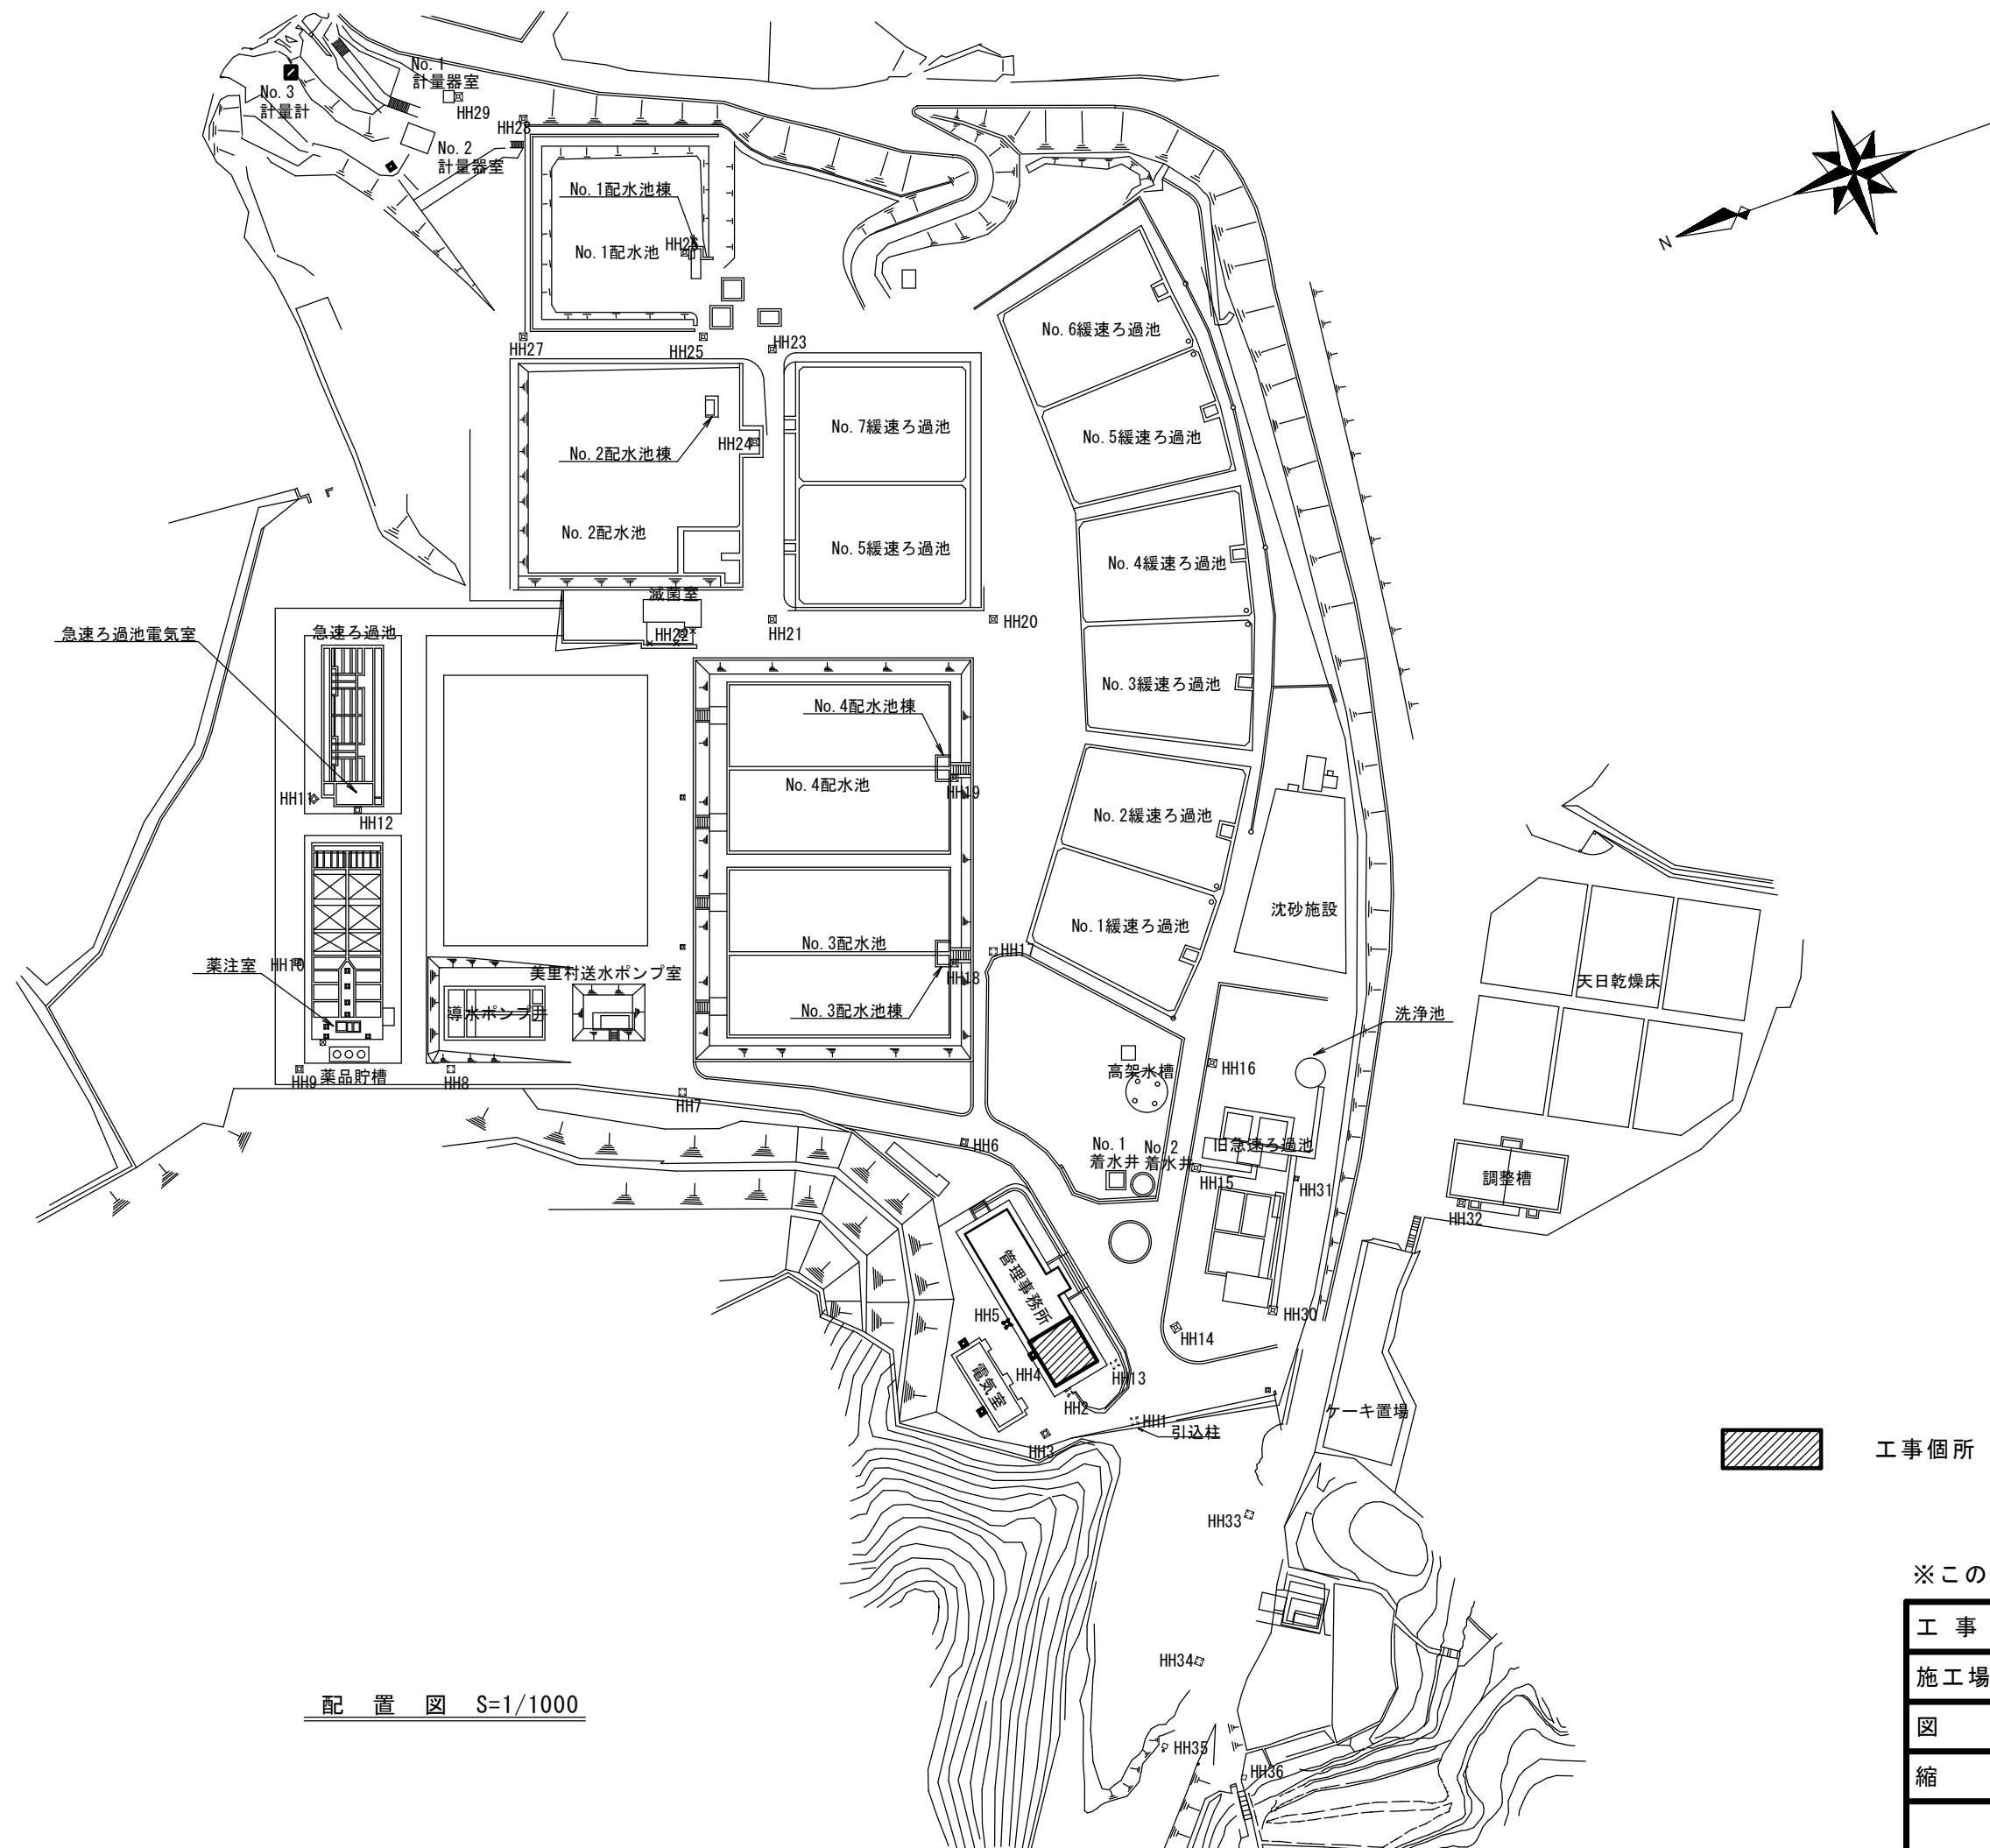

配置図 S=1/1000

※この図面はA3サイズを原寸とする。

工 事 名	令和6年度水施第6号 片田浄水場配水流量計設置工事		
施工場所	津市産品及び片田志袋町地内		
図 名	片田浄水場配置図		
縮 尺	1/1000	図面番号	5/7
津市上下水道事業局			

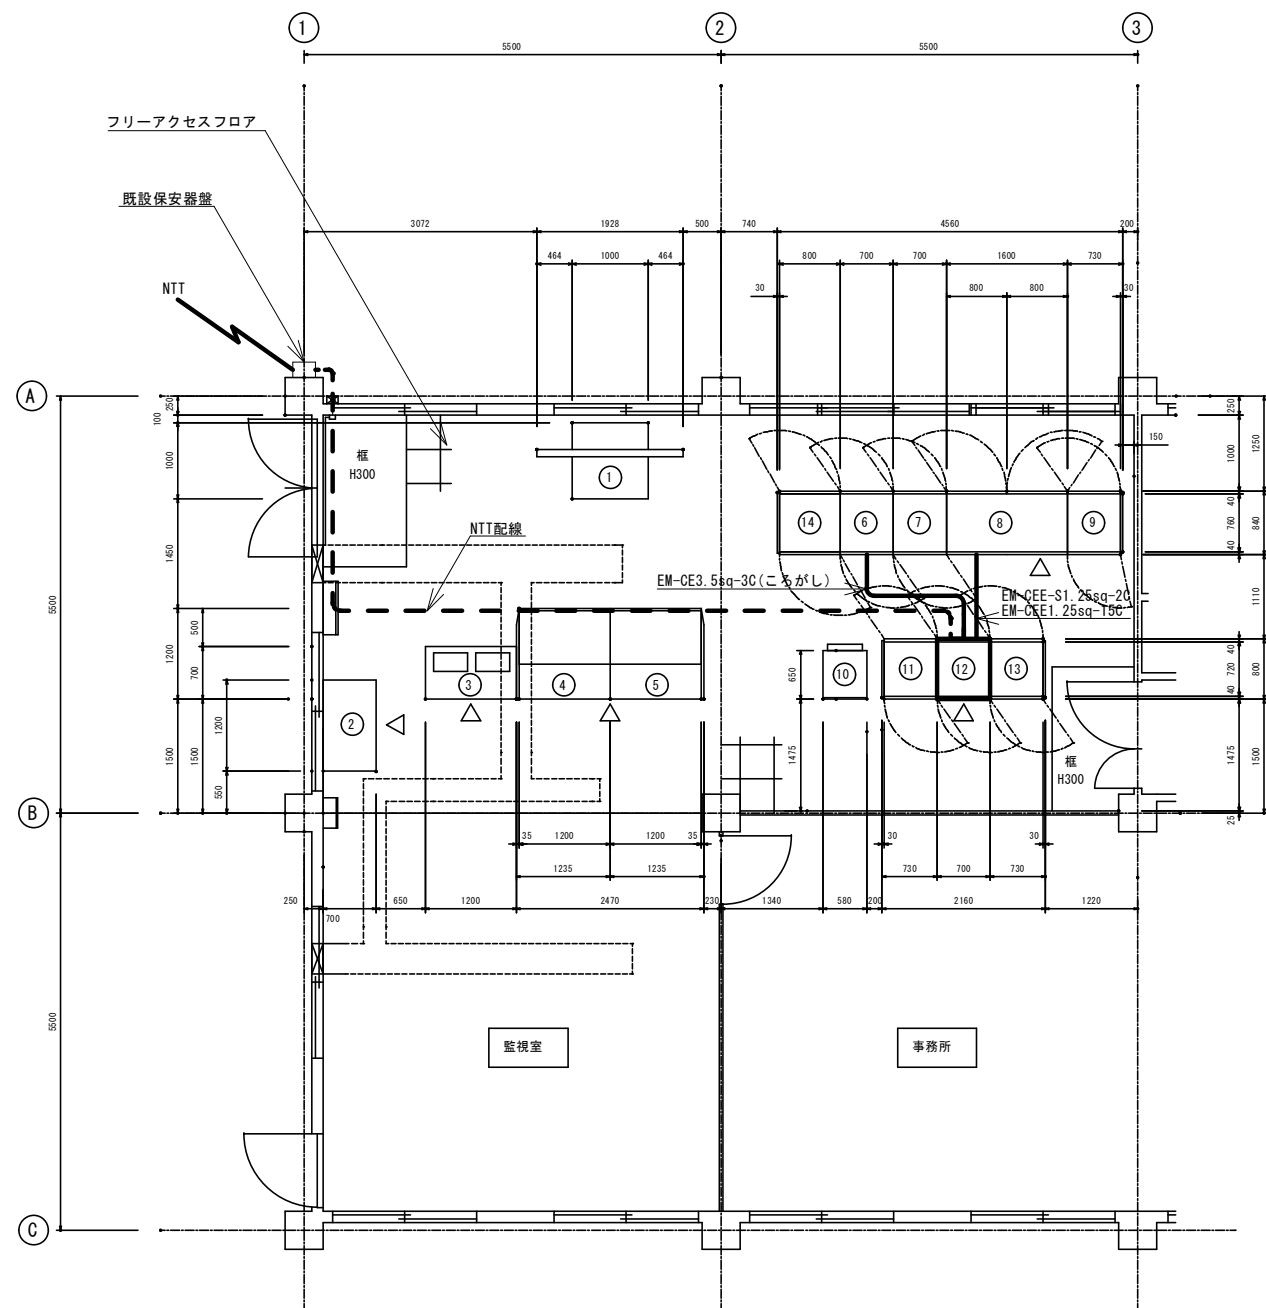

監視室 平面図 S=1/100

機器一覧表			
番号	記号	名称	備考
①	MONITOR	大型モニタ (80インチ)	既設
②	ITV-1	I T V 操作卓 (取水口)	〃
③	ITV-2	I T V 操作卓 (貯水池)	〃
④	LCD-1	LCD監視制御装置1	〃
⑤	LCD-2	LCD監視制御装置2	〃
⑥	KL-1	制御電源分岐盤	〃
⑦	KSQC-0	管理様コントローラ盤	〃
⑧	KKP-1	中央計装盤	〃
⑨	KIT-1	取水口画像伝送・ゲート制御親局盤	〃
⑩	PRN	プリンタ	〃
⑪	KTM-1	片田貯水池テレメータ親局盤	〃
⑫	KTM-2	中勢受水場テレメータ親局盤	今回 テレメータ収納
⑬	KTM-3	長谷・分部配水池テレメータ親局盤	既設
⑭	HLP-1	No. 3・4配水池電動弁動力制御盤	〃

※この図面はA3サイズを原寸とする

工 事 名	令和6年度水施第6号 片田浄水場配水流量計設置工事		
施工場所	津市産品及び片田志袋町地内		
図 名	片田浄水場監視室平面図		
縮 尺	1/100	図面番号	6/7
津市上下水道事業局			

